




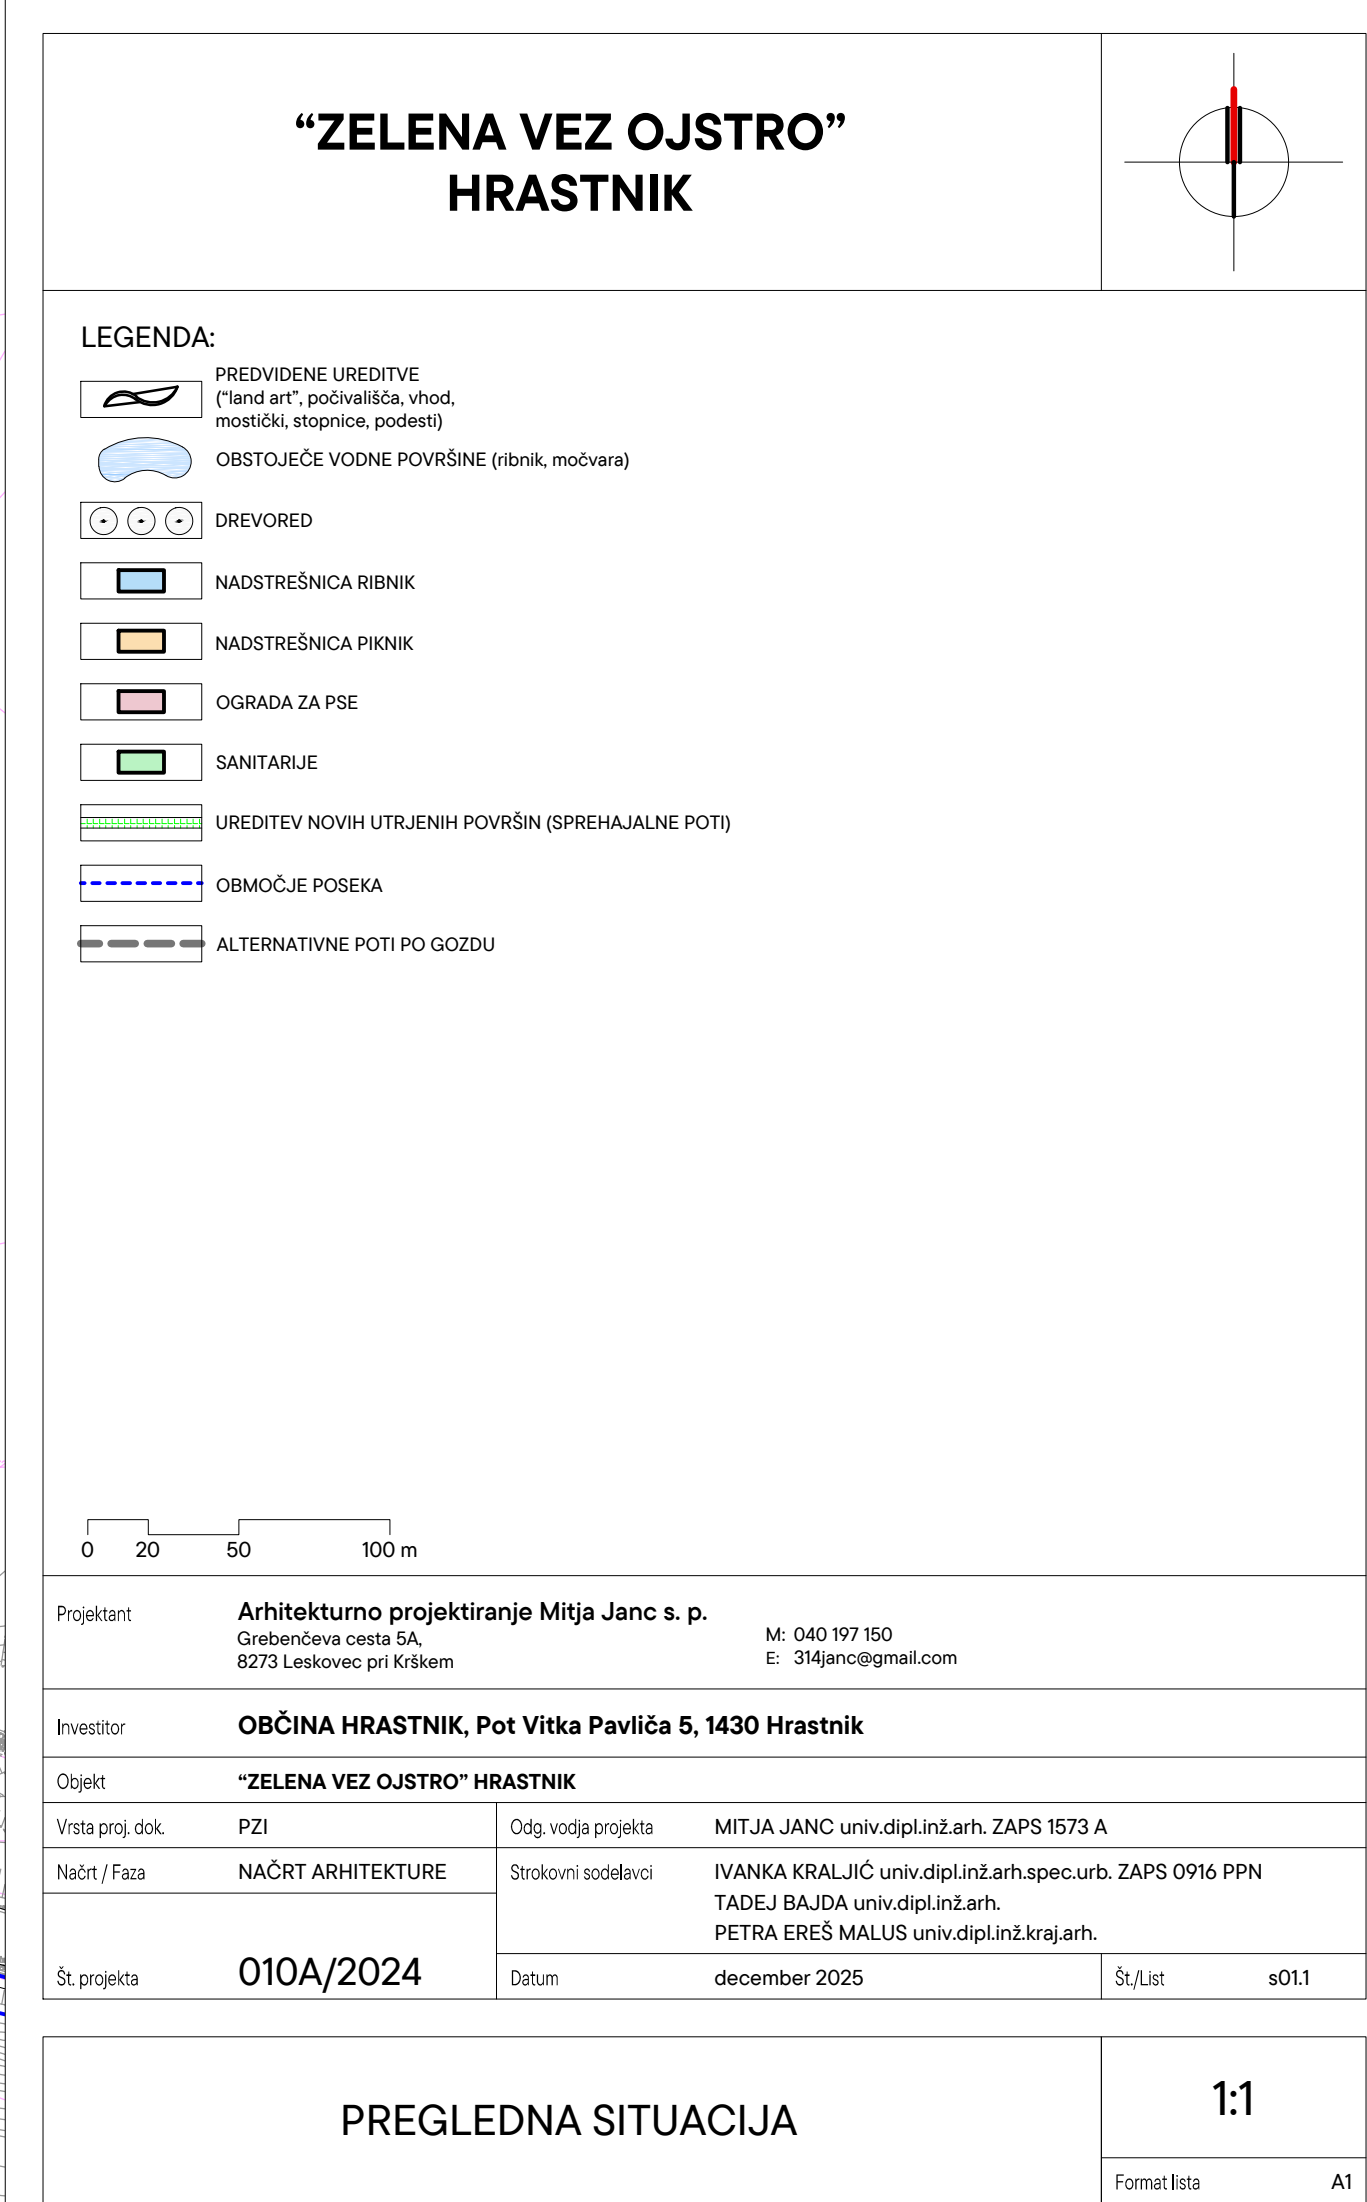


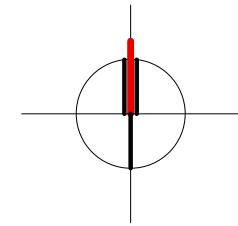

“ZELENA VEZ OJSTRO” HRASTNIK

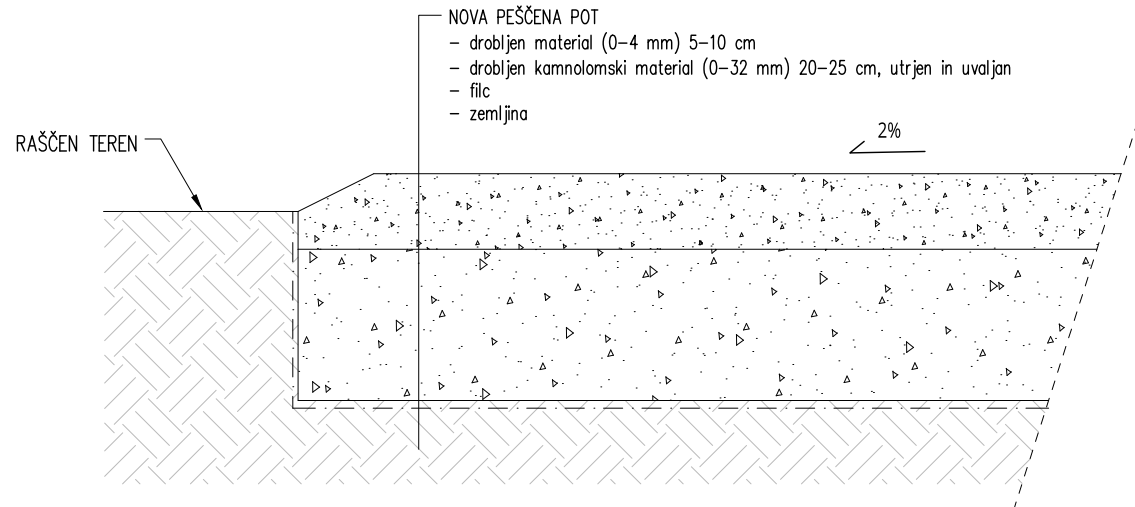

NOVA PEŠČENA POT, PREREZ M 1:10

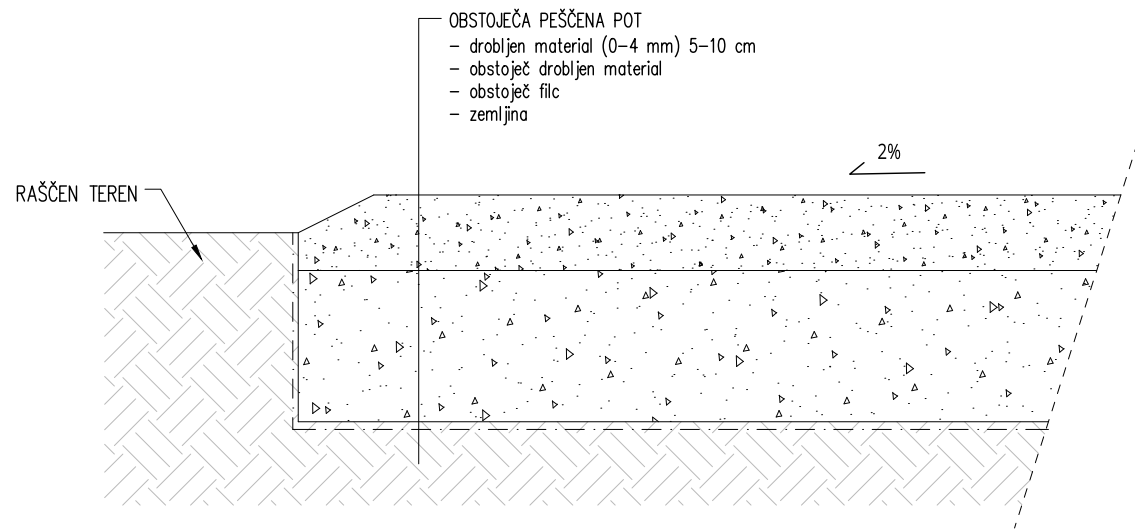

OBSTOJEČA PEŠČENA POT, PREREZ M 1:10



Projektant	Arhitekturno projektiranje Mitja Janc s. p. Greibenčeva cesta 5A, 8273 Leskovec pri Krškem			M: 040 197 150 E: 314janc@gmail.com
Investitor	OBČINA HRASTNIK, Pot Vitka Pavliča 5, 1430 Hrastnik			
Objekt	“ZELENA VEZ OJSTRO” HRASTNIK			
Vrsta proj. dok.	PZI	Odg. vodja projekta	MITJA JANC univ.dipl.inž.arh. ZAPS 1573 A	
Načrt / Faza	NAČRT ARHITEKTURE	Strokovni sodelavci	IVANKA KRALJIČ univ.dipl.inž.arh.spec.urb. ZAPS 0916 PPN TADEJ BAJDA univ.dipl.inž.arh. PETRA EREŠ MALUS univ.dipl.inž.kraj.arh.	
Št. projekta	010A/2024	Datum	december 2025	Št./List o00.1

SPREHAJALNE POTI

1:10

Format lista AA3

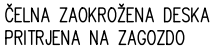


Diagram of a beam of length 0.5 m. The load is zero between 0.1 m and 0.2 m. The load starts at 0 kN/m at the left end (0 m) and increases linearly to 10 kN/m at the right end (0.5 m).

Projektant	Arhitekturno projektiranje Mitja Janc s. p. Greibenčeva cesta 5A, 8273 Leskovec pri Krškem		M: 040 197 150 E: 314janc@gmail.com	
Investitor	OBČINA HRASTNIK, Pot Vitka Pavliča 5, 1430 Hrastnik			
Objekt	"ZELENA VEZ OJSTRO" HRASTNIK			
Vrsta proj. dok.	PZI	Odg. vodja projekta	MITJA JANC univ.dipl.inž.arh. ZAPS 1573 A	
Načrt / Faza	NAČRT ARHITEKTURE	Strokovni sodelavci	IVANKA KRALJIČ univ.dipl.inž.arh.spec.urb. ZAPS 0916 PPN TADEJ BAJDA univ.dipl.inž.arh. PETRA EREŠ MALUS univ.dipl.inž.kraj.arh.	
Št. projekta	010A/2024		Datum	december 2025
			Št./List	o00.2

GOZDNA POT	1:10
	Format lista AA3