
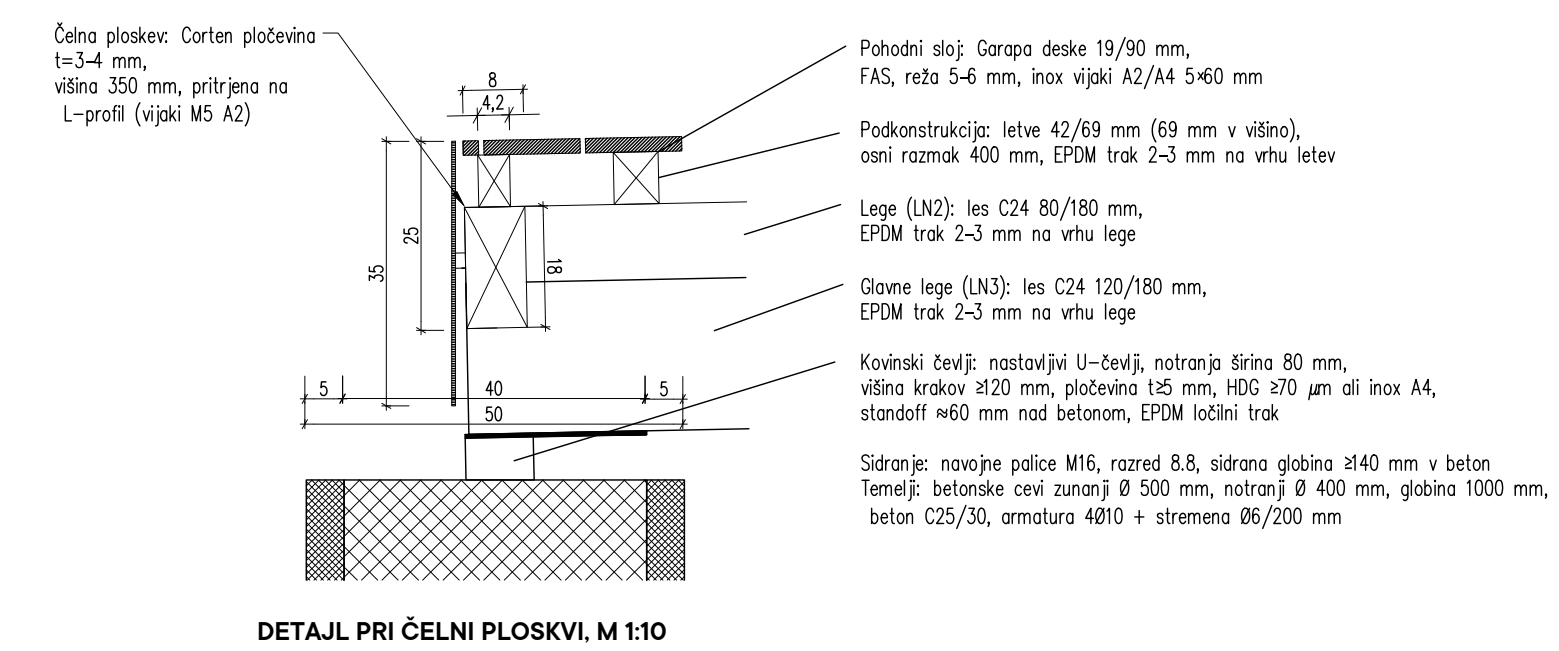
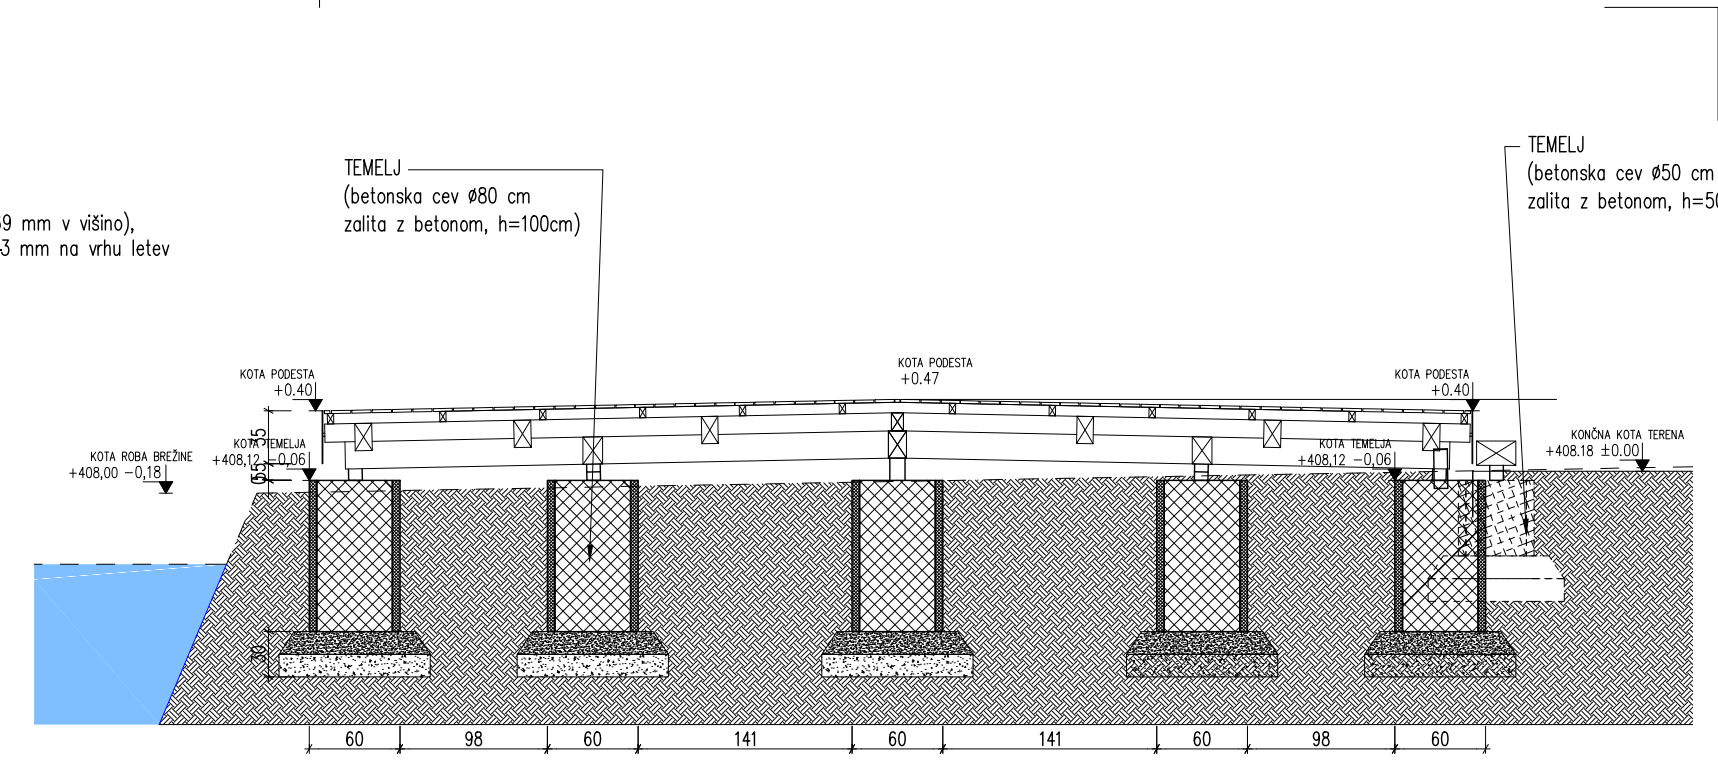
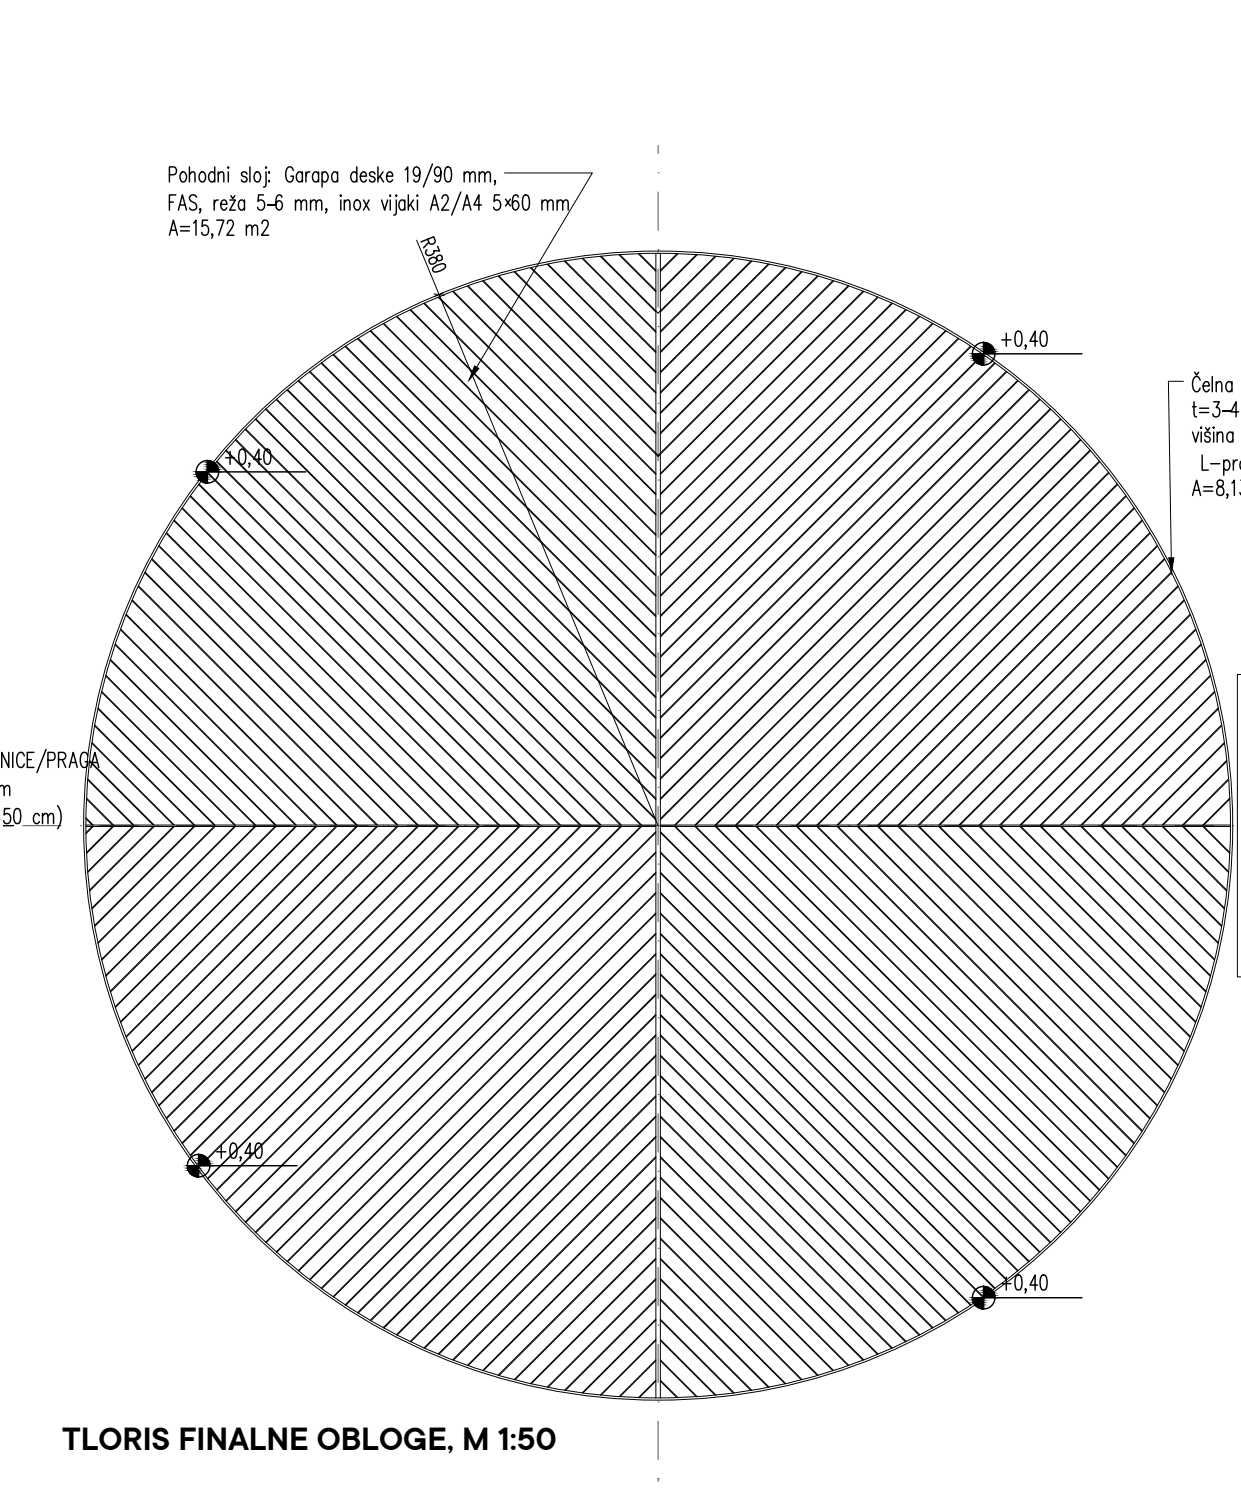
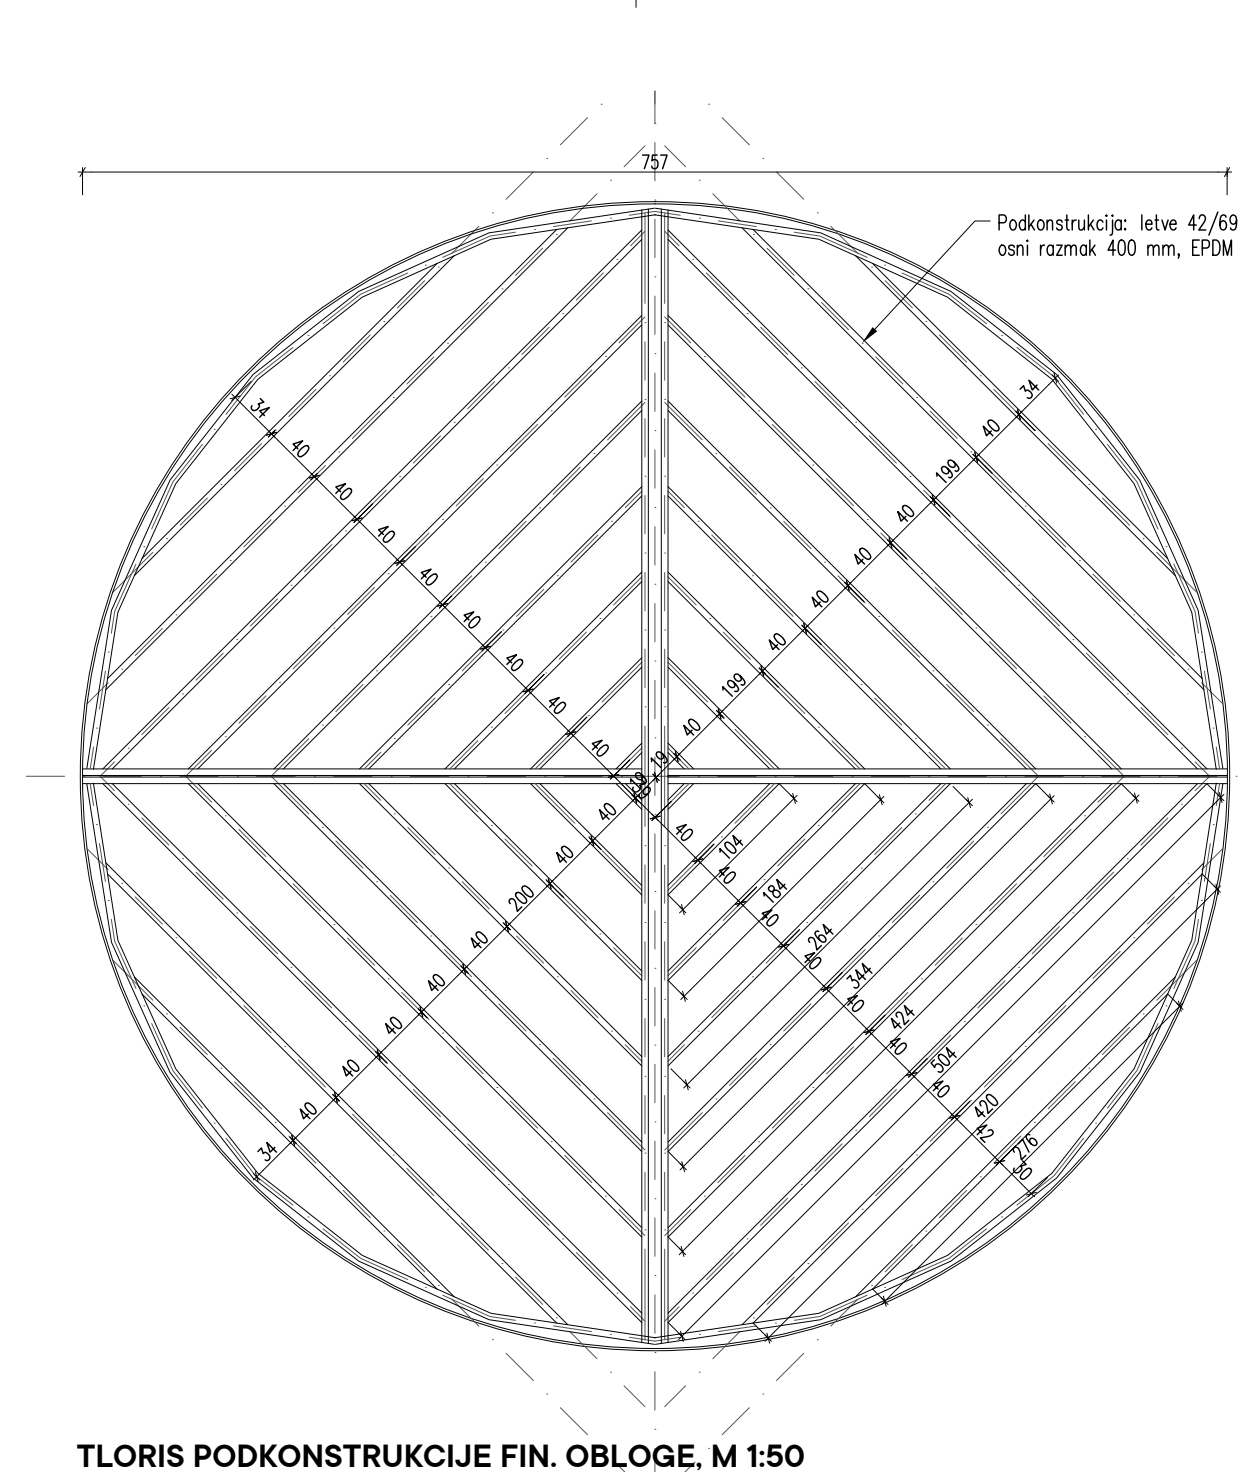
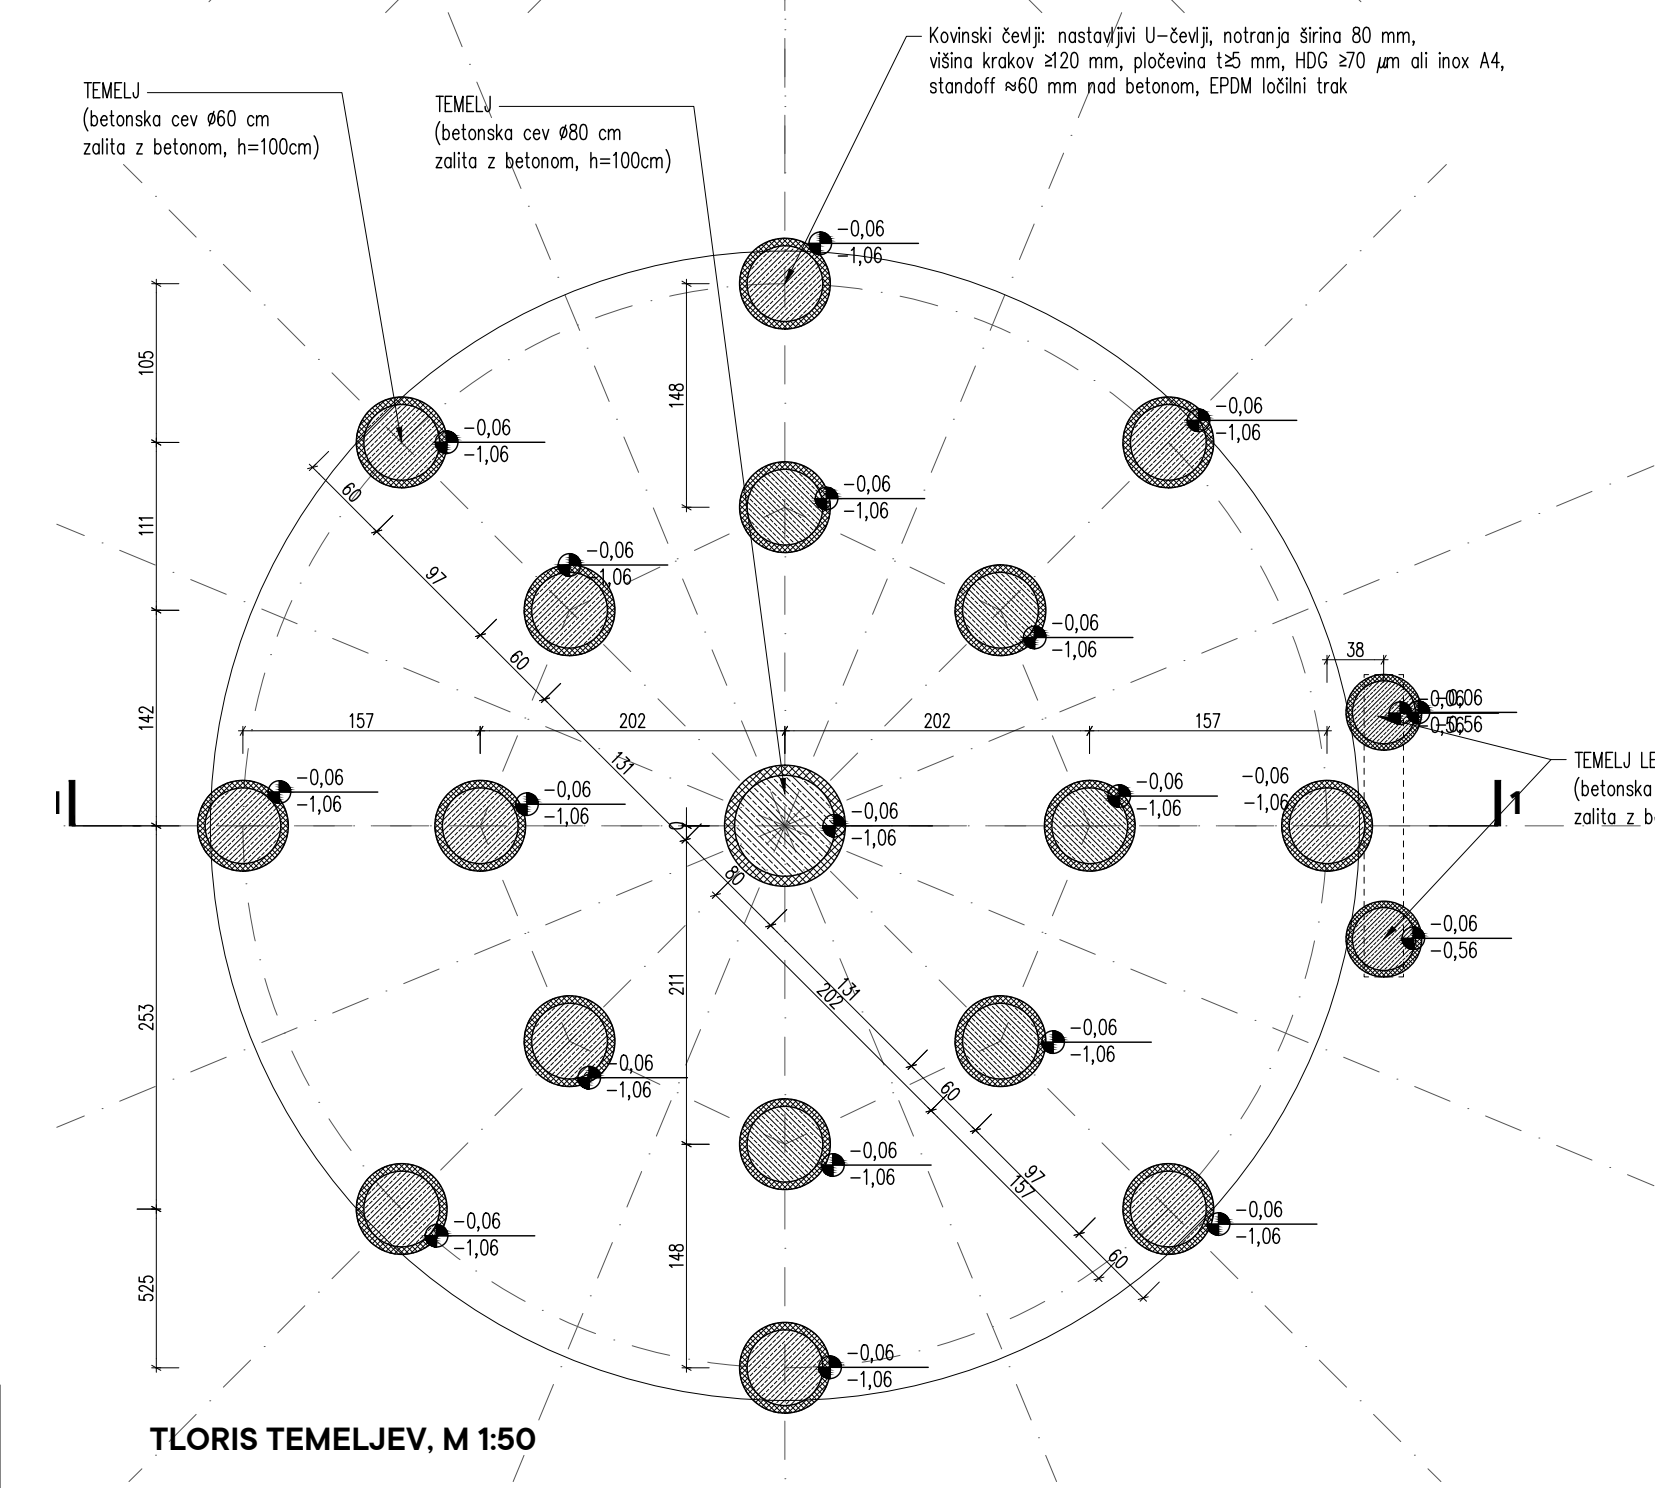


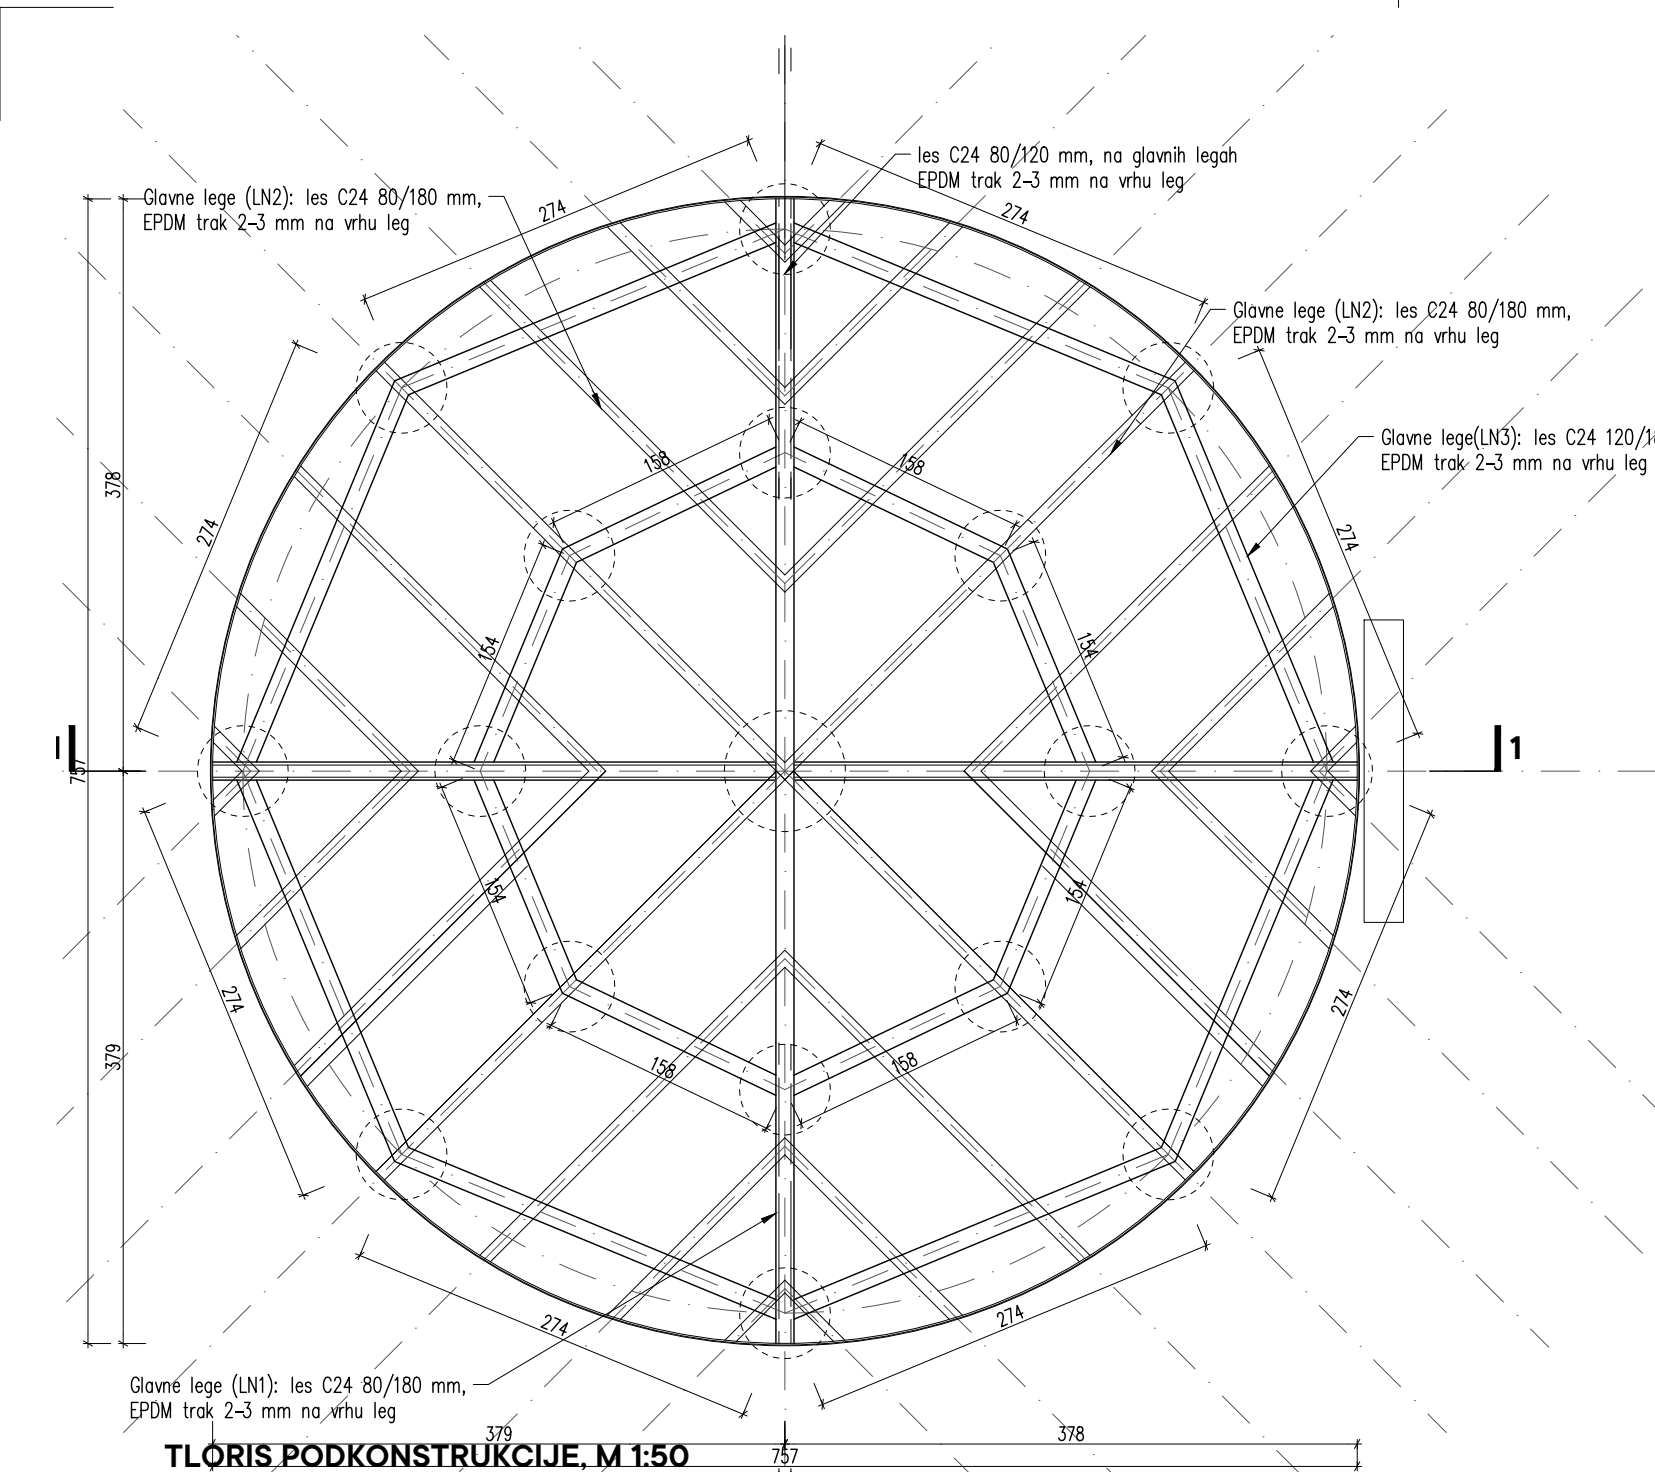

“ZELENA VEZ OJSTRO” HRASTNIK

PEŠČENA POVRŠINA (pot, počivališče, landart)

ZELENICA

PEŠČENA POVRŠINA (pot, počivališče, landart)

ARMIRAN BETON

UTRJEENO NASUTJE

ZEMLJINA

012345

0 1 2 5 m

Projektant

Arhitekturno projektiranje Mitja Janc s. p.
Gribenčeva cesta 5A,
8273 Leskovec pri Krškem

M: 040 197 150
E: 314janc@gmail.com

Investitor

OBČINA HRASTNIK, Pot Vitka Pavliča 5, 1430 Hrastnik

Objekt

“ZELENA VEZ OJSTRO” HRASTNIK

Vrsta proj. dok.

PZI

Odg. vodja projekta

MITJA JANC univ.dipl.inž.arh. ZAPS 1573 A

Načrt / Faza

NAČRT ARHITEKTURE

Strokovni sodelavci

IVANKA KRALIČ univ.dipl.inž.arh.spec.urb. ZAPS 0916 PPN
TADEJ BAJDA univ.dipl.inž.arh.
PETRA EREŠ MALUS univ.dipl.inž.kraj.arh.

Št. projekta

010A/2024

Datum

december 2025

Št./List

0.01

UREDITEV O.01
PODEST ZAHOD

1:50_2

Format lista 580 x 410