



L.02 LANDART STOPNICE S TERASAMI - ZGORNJII DEL 1:50

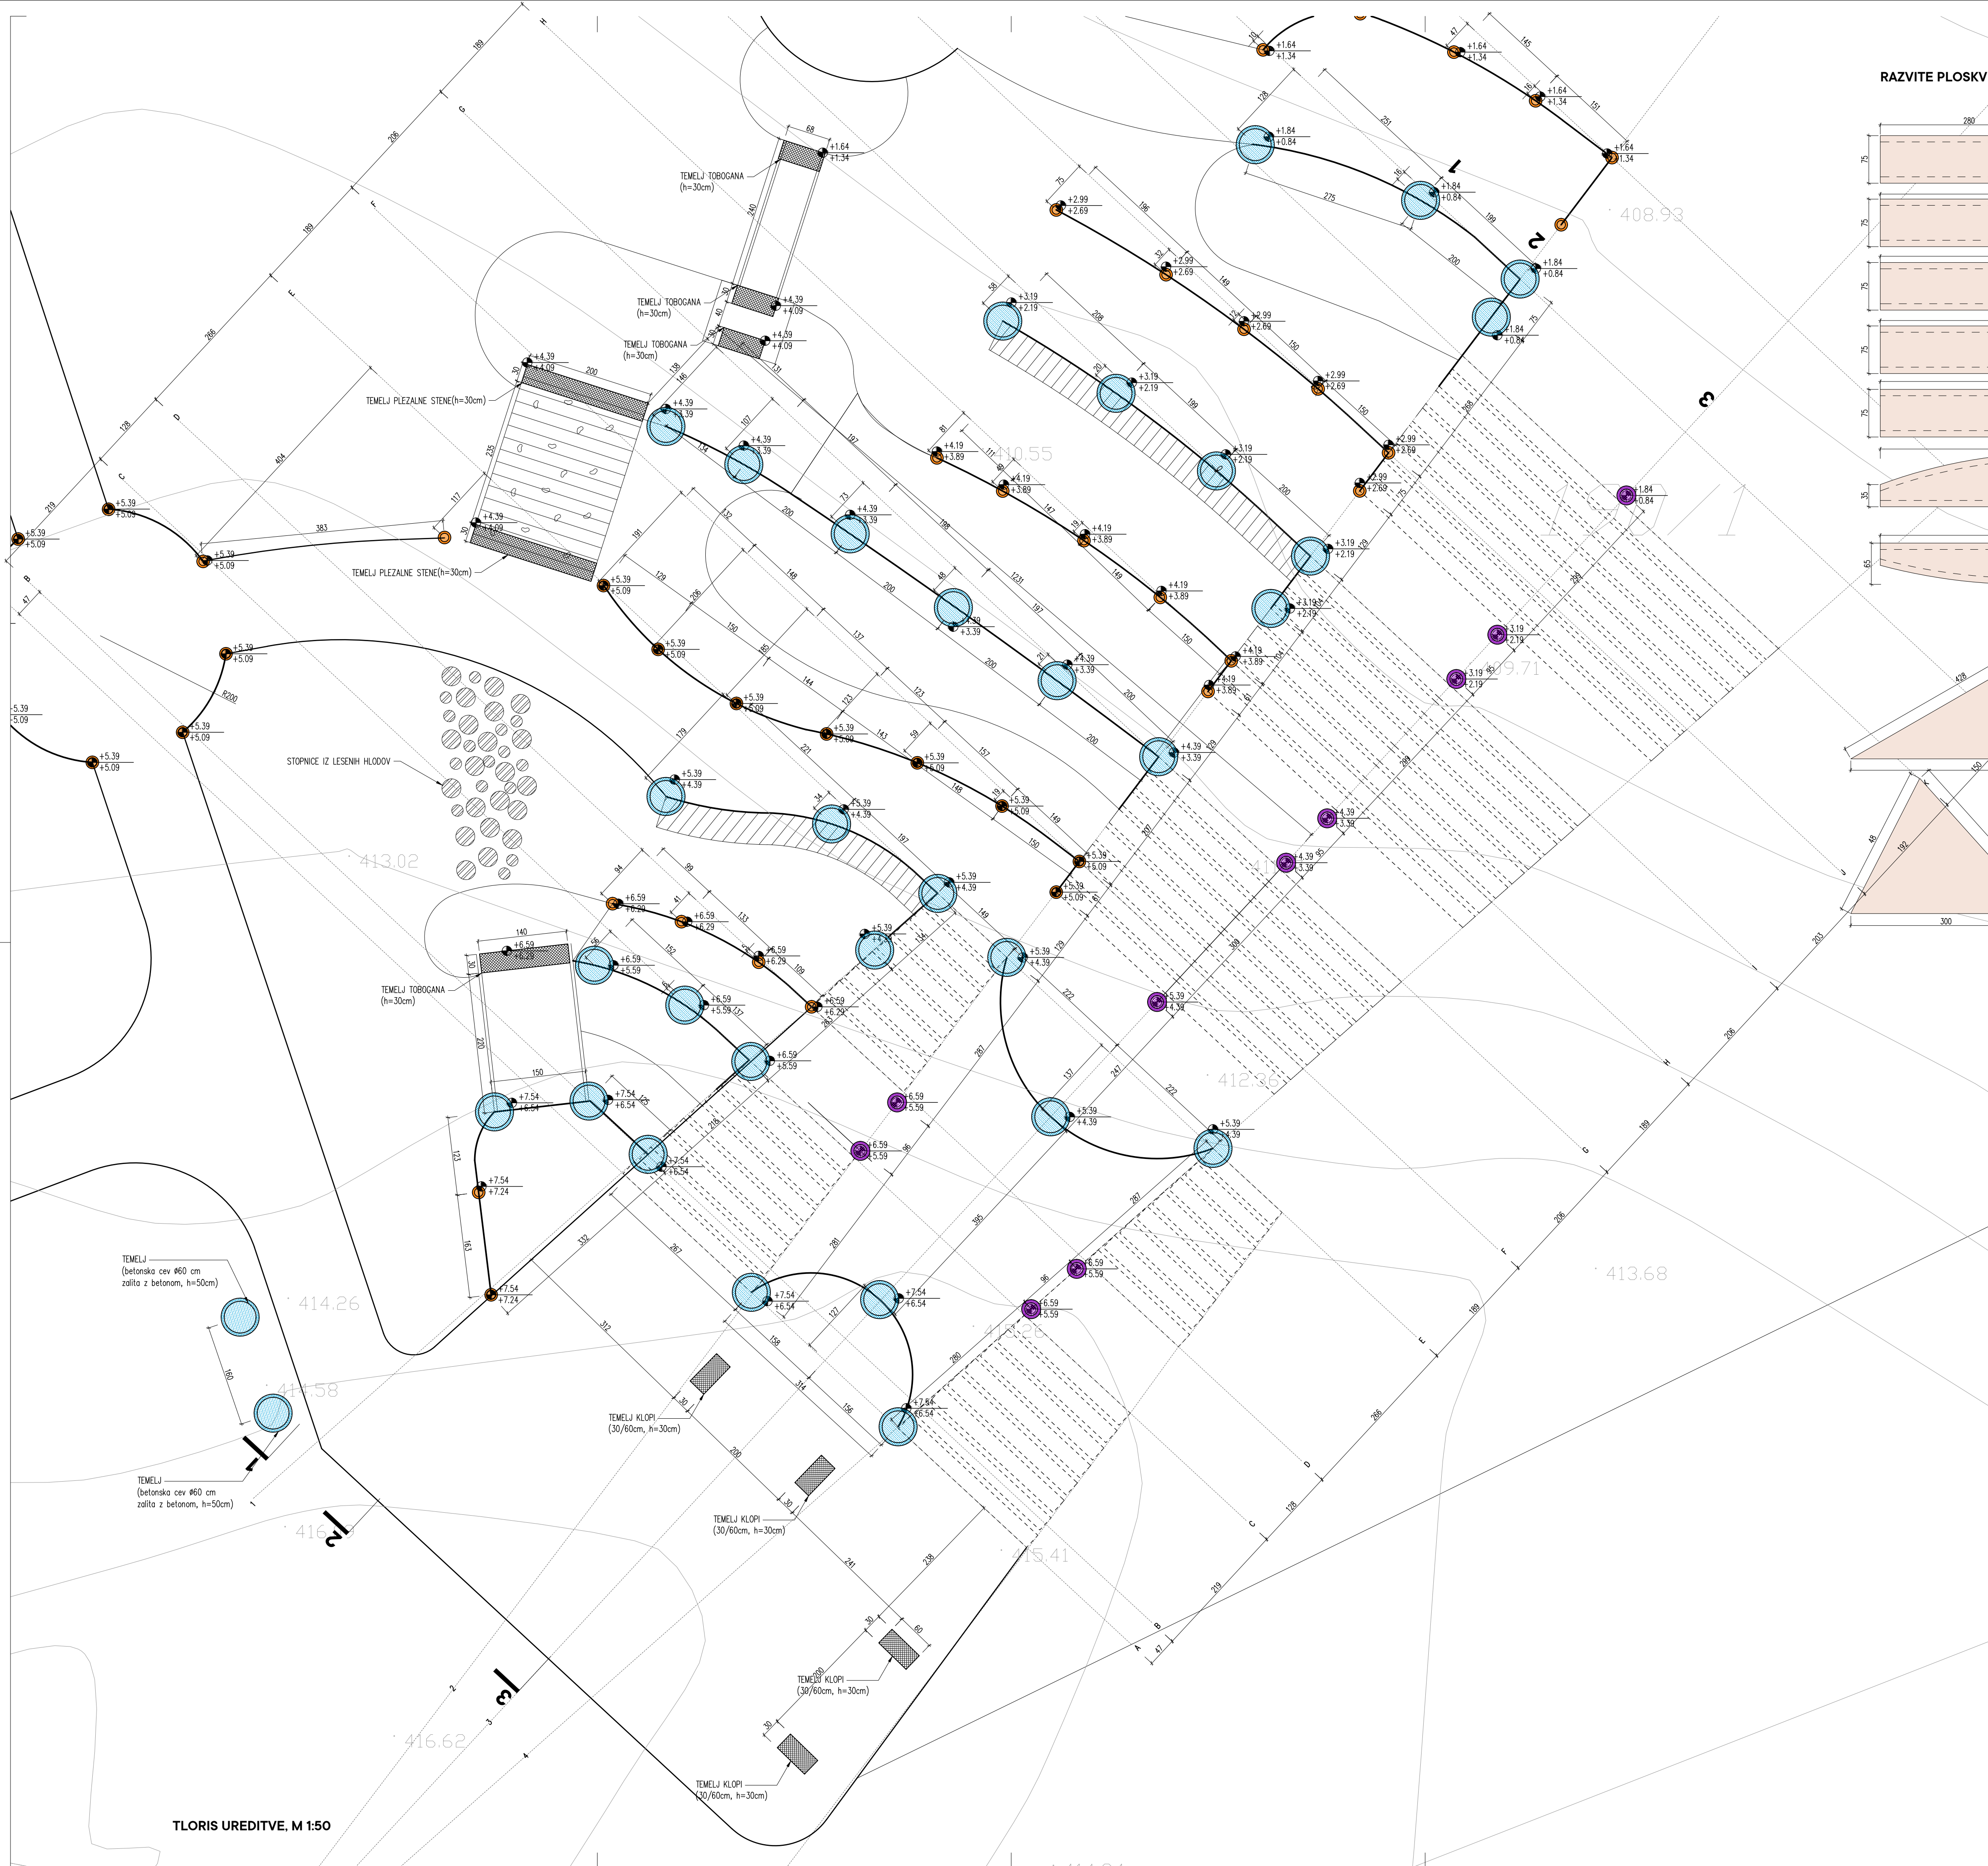

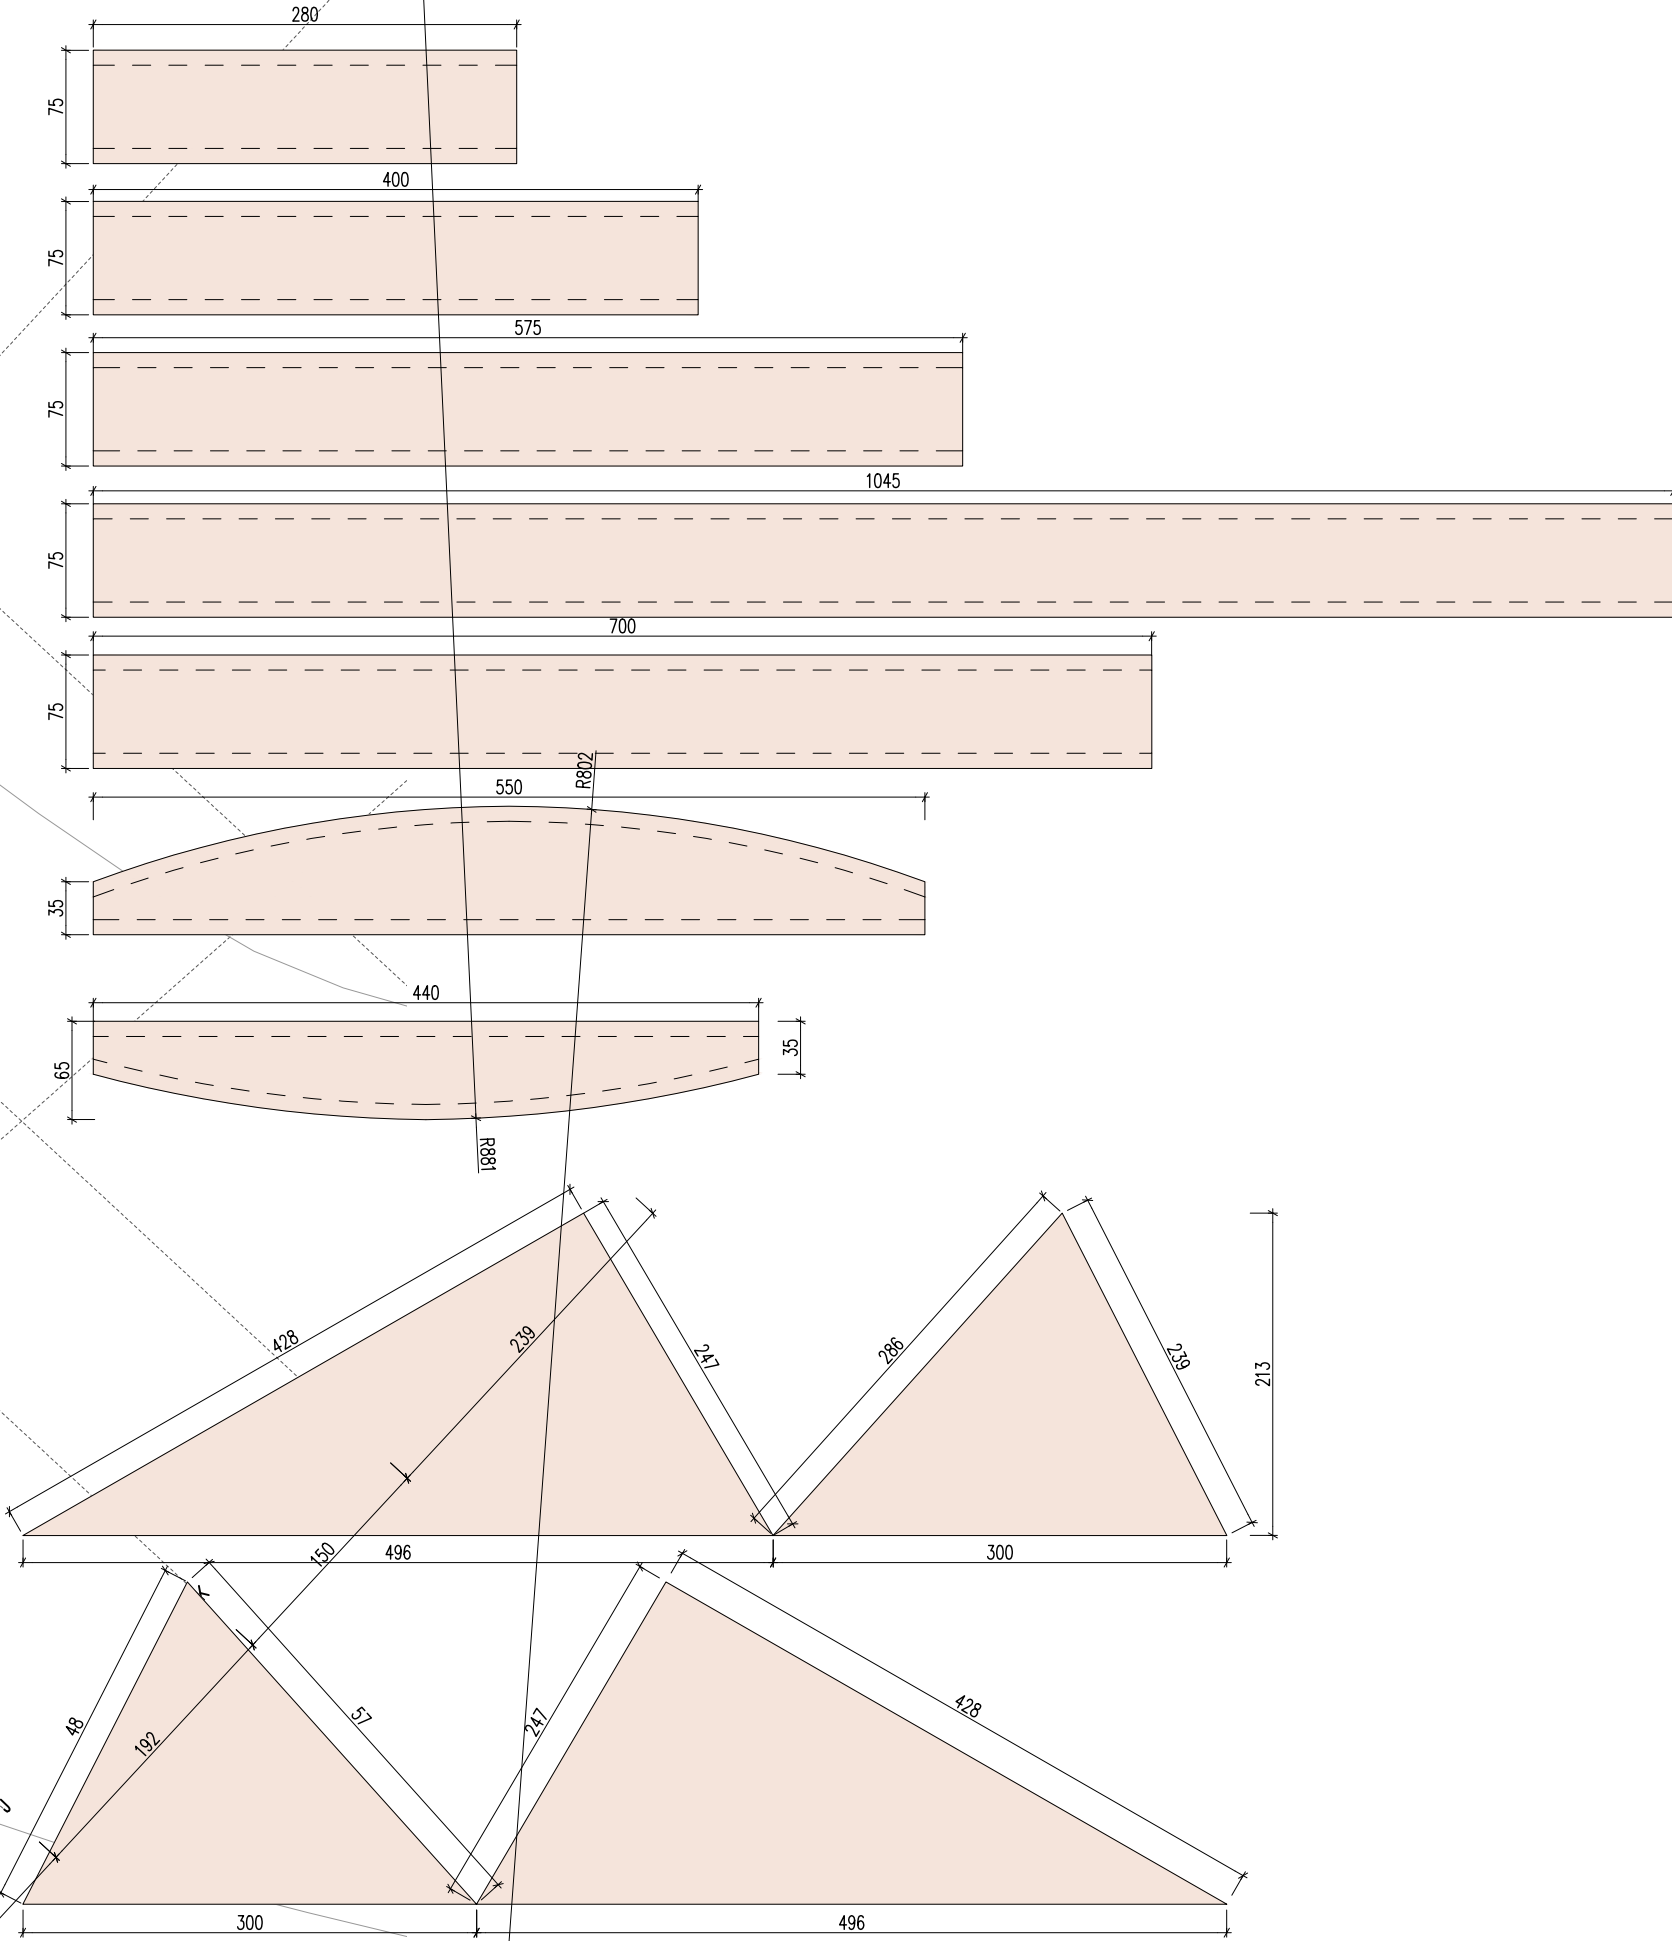

RAZVITE PLOSKVE CORTENSKIH ROBOV, 1:50 (45,70 m²)



"ZELENA VEZ OJSTRO" HRASTNIK

LEGENDA:

- PEŠČENA POVRŠINA (pot, počivališča, landart)
- CORTENSKI ROB V POGLEDU
- ZELENA VEZ OJSTRO HRASTNIK
- ZELENA VEZ OJSTRO HRASTNIK
- (d = 4 mm)
- ARMIRAN BETON
- UTRJEJENO NASUTJE
- ZEMLJINA
- TEMELJ (betonska cev #60 cm zalita z betonom, h=100cm)
- TEMELJ (betonska cev #30 cm; h=100cm)
- TEMELJ (betonska cev #20 cm; h=30cm)

0 1 2 5 m

Projektant: Arhitekturno projektiranje Mitja Janc s. p.
Grebenčeva cesta 5A, 8273 Leskovec pri Krškem
M: 040 197 150
E: 314janc@gmail.com

Investitor: OBČINA HRASTNIK, Pot Vitka Pavliča 5, 1430 Hrastnik

Objekt: "ZELENA VEZ OJSTRO" HRASTNIK

Vrsta proj. dok: PZI

Odg. vodja projekta: MITJA JANC univ.dipl.inž.arh. ZAPS 1573 A

Načrt / Faza: NAČRT ARHITEKTURE

Strokovni sodelavci: IVANKA KRALIČ univ.dipl.inž.arh.spec.urb. ZAPS 0916 PPN
TADEJ BAJDA univ.dipl.inž.arh.
PETRA ERES MALLUS univ.dipl.inž.kraj.arh.

Št. projekta: 010A/2024


Datum: december 2025


Št./List: 101/4

L02 LANDART STOPNICE S TERASAMI -
TLORIS TEMELJEV - ZGORNJI DEL


1:50

Format lista: A1

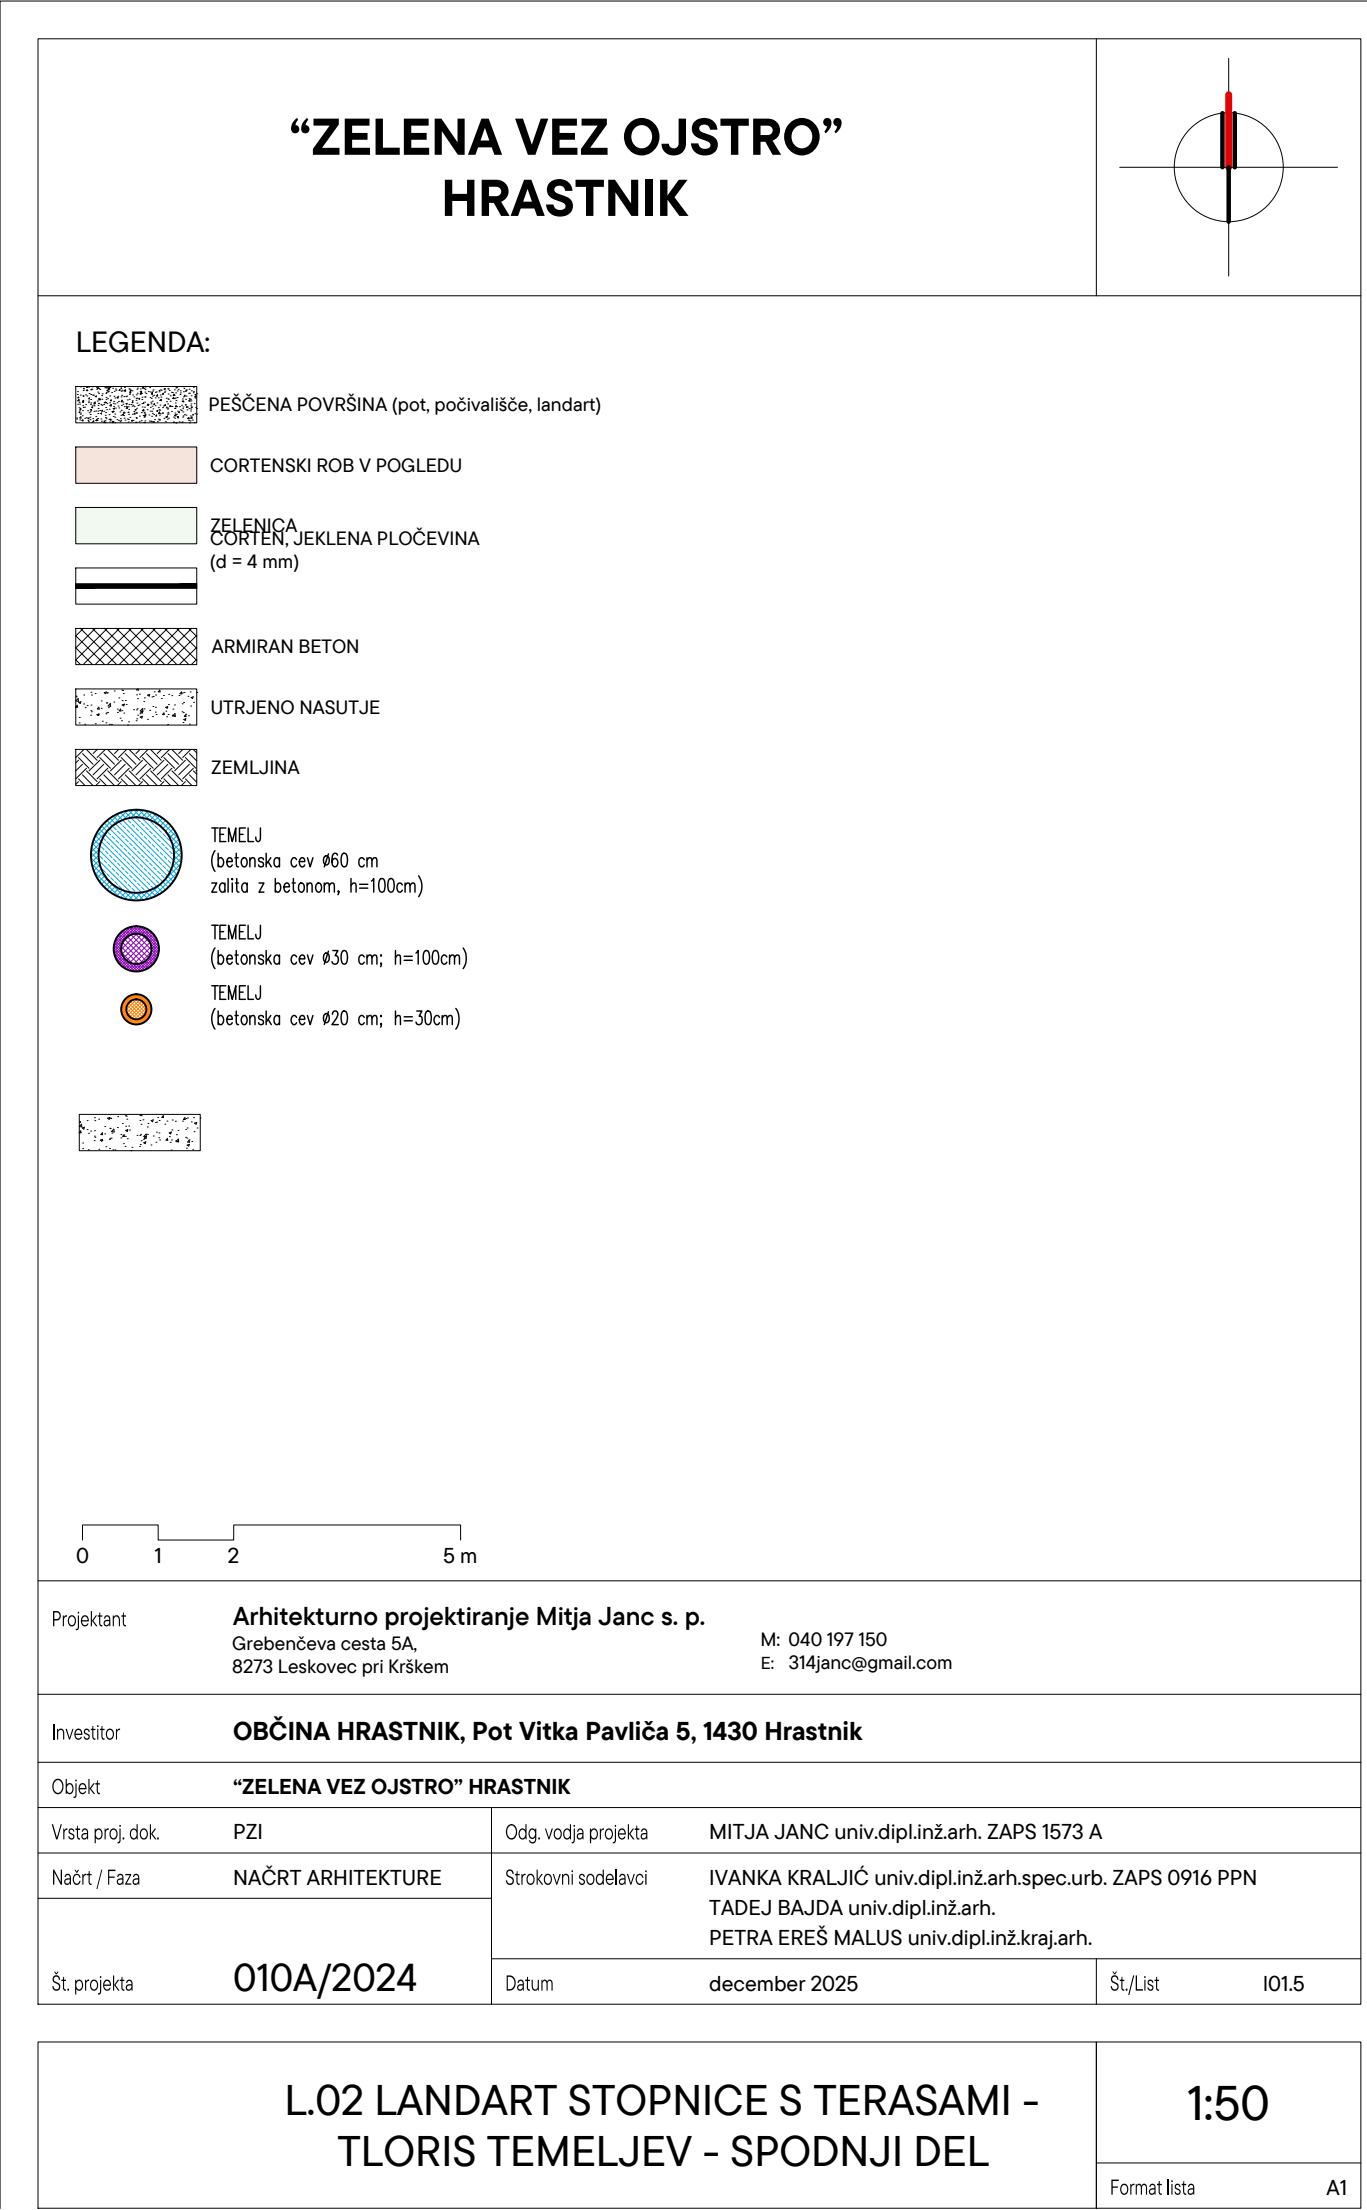


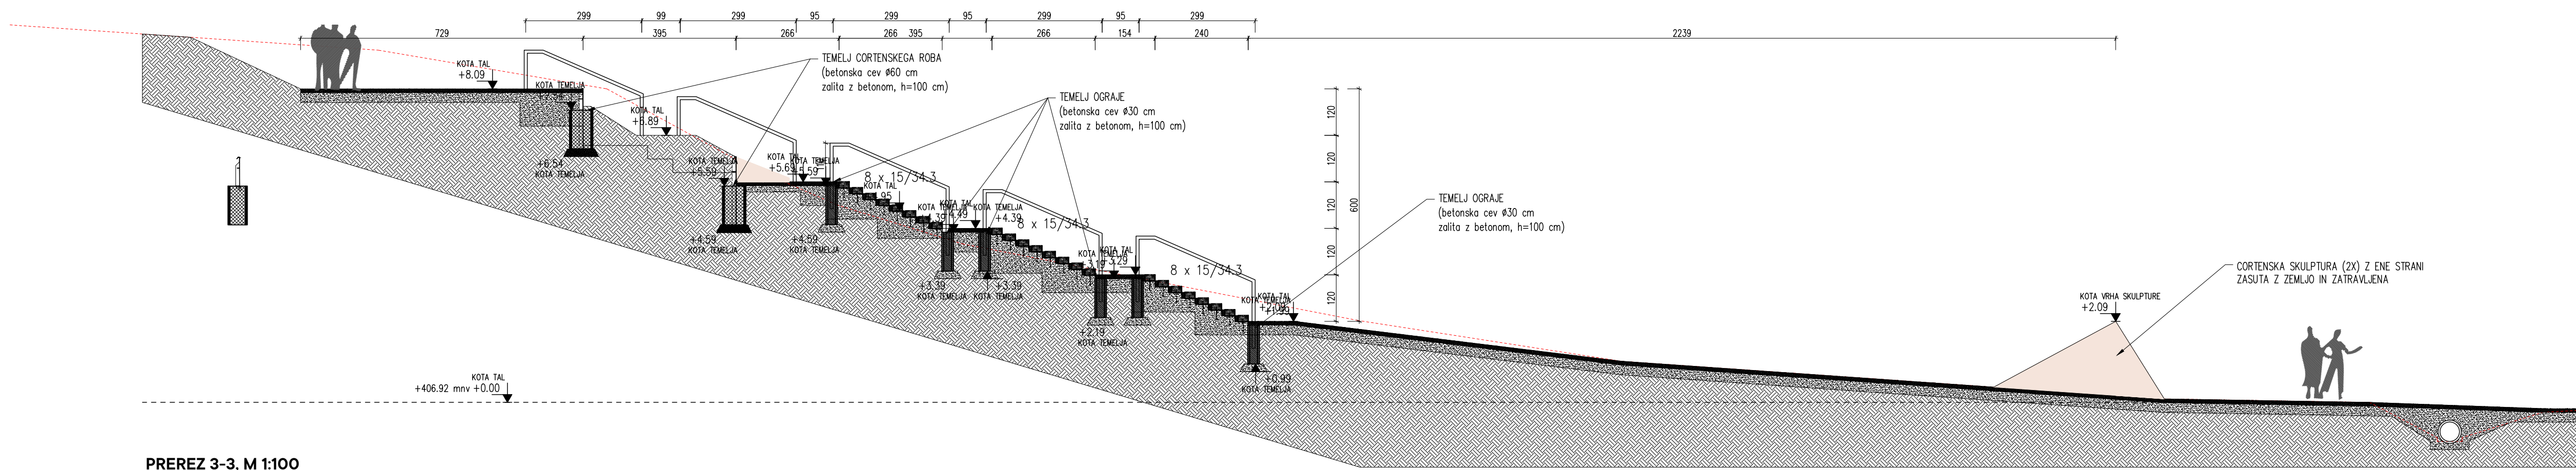


PREREZ 3-3, M 1:100

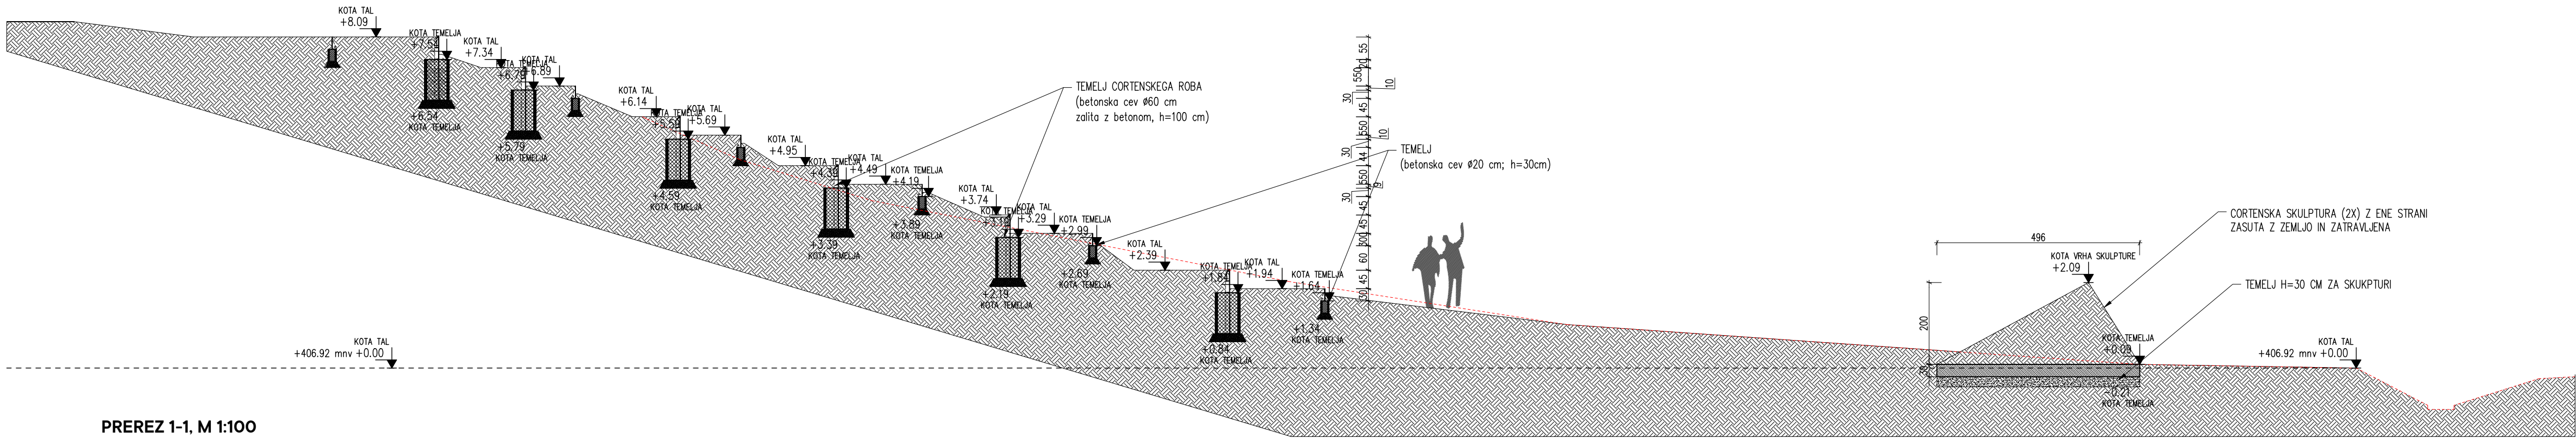

PREREZ 1-1, M 1:100

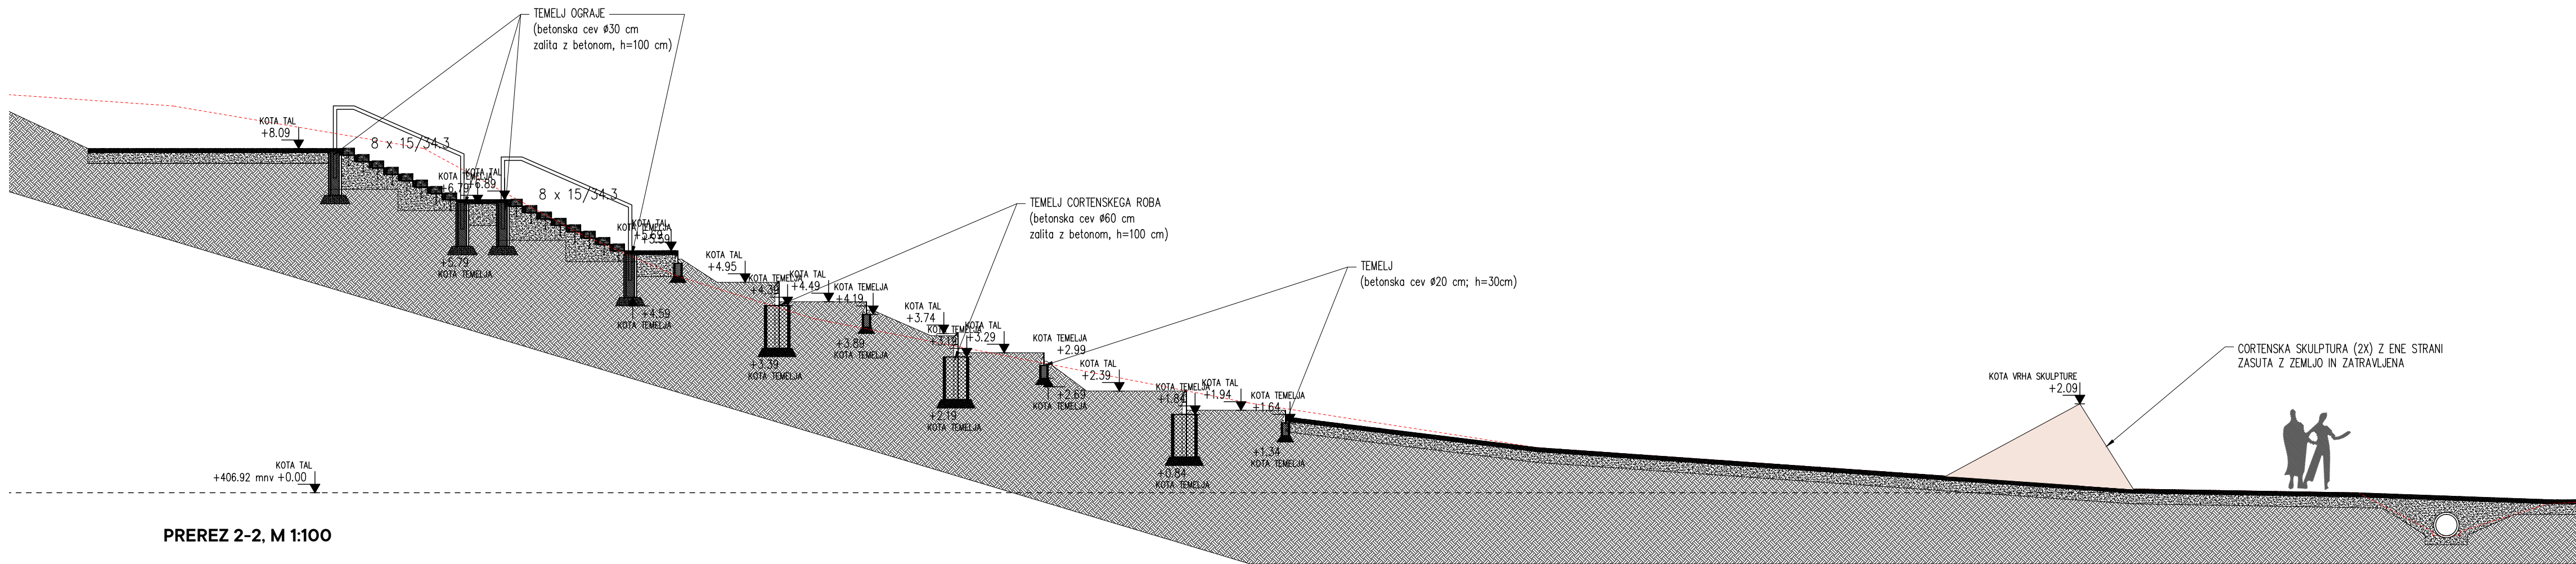


PREREZ 2-2, M 1:100

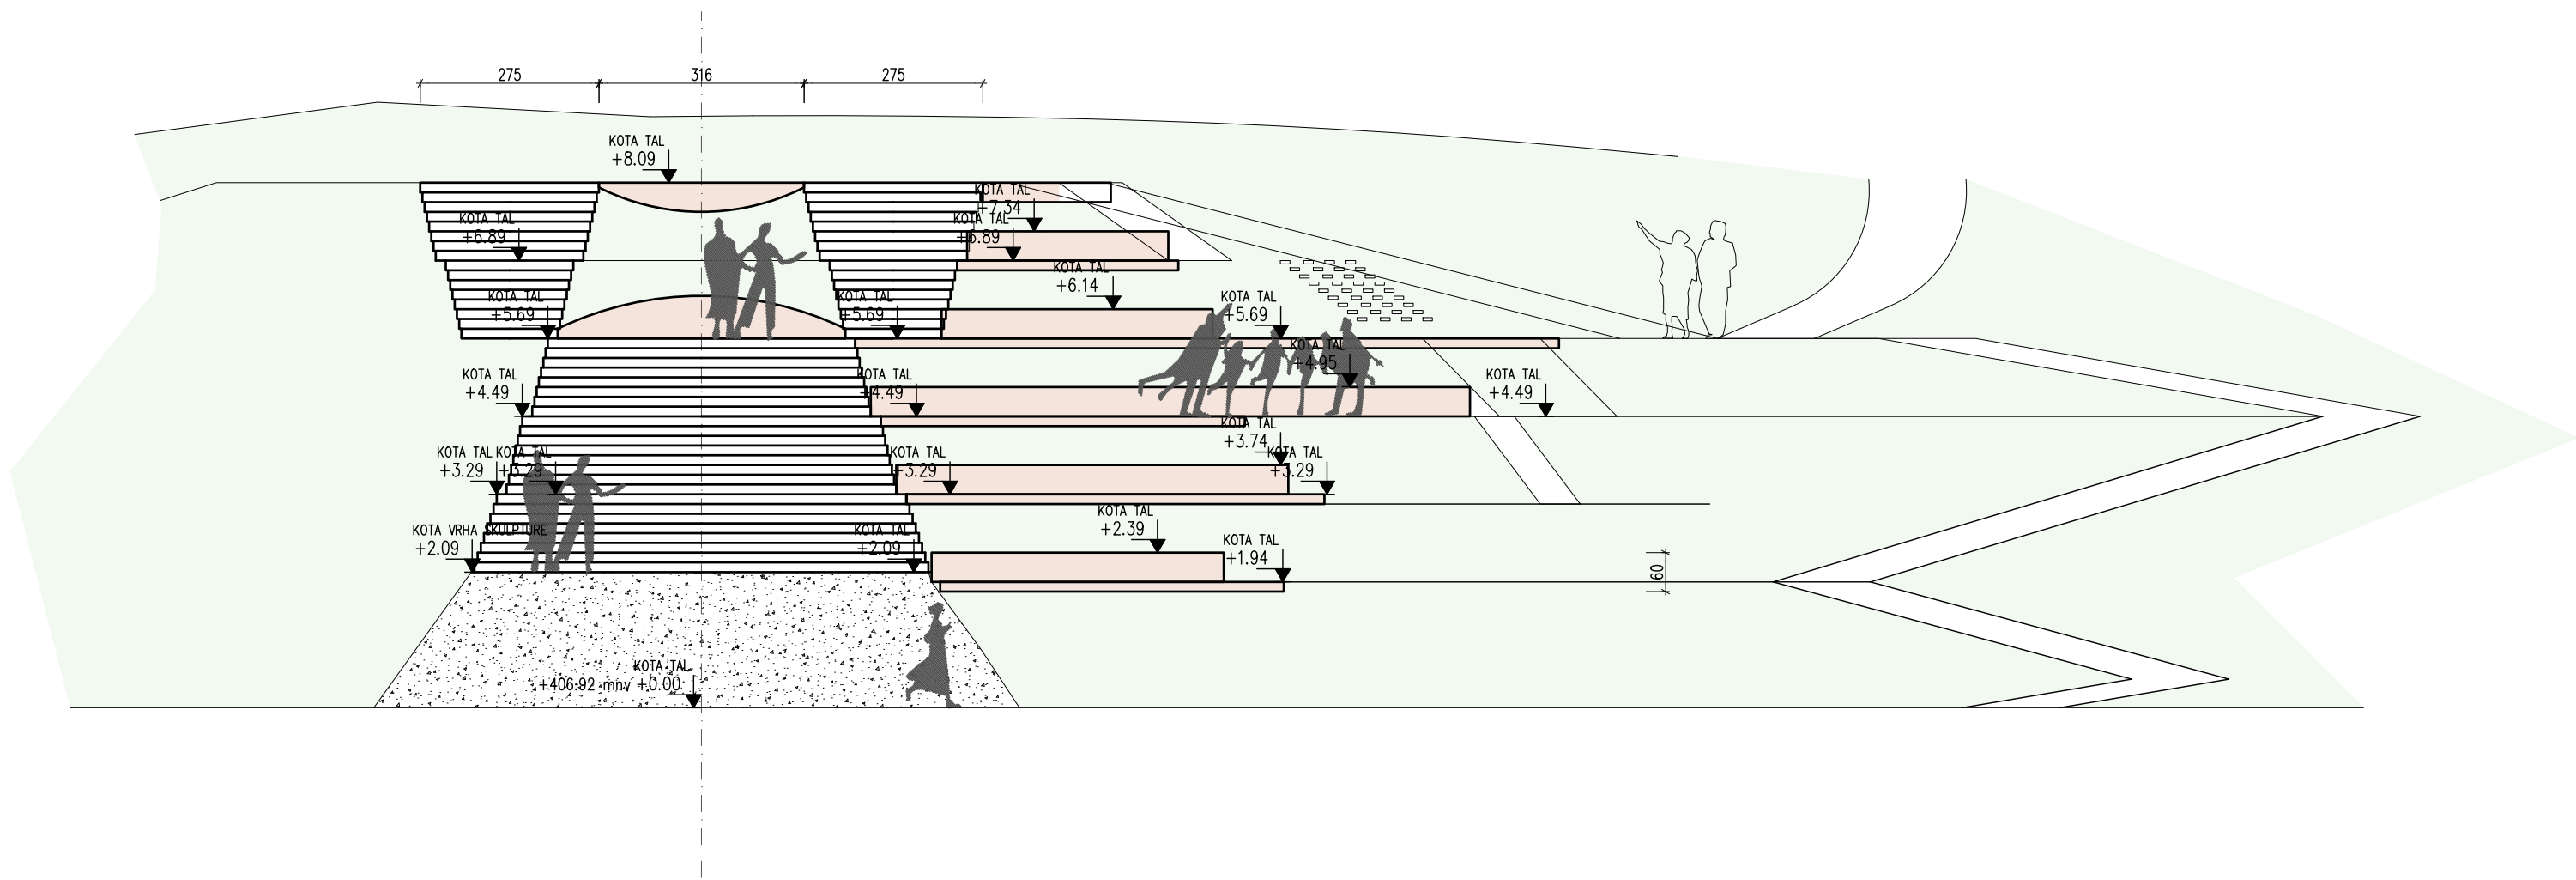

FRONTALNI POGLED, M 1:100

“ZELENA VEZ OJSTRO” HRASTNIK

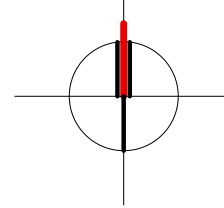

LEGENDA:

- PEŠČENA POVRŠINA (pot, počivališča, landart)
- CORTENSKI ROB V POGLEDU
- ZELENA VEZ OJSTRO
- ZELENA VEZ OJSTRO
- UTRJEJENO NASUTJE
- ARMIRAN BETON
- UTRJEJENO NASUTJE
- ZEMLJINA

0 1 2 5 m

Projektant: Arhitekturno projektiranje Mitja Janc s. p.
Grebenčeva cesta 5A, 8273 Leskovec pri Krškem
M: 040 197 150
E: 314janc@gmail.com

Investitor: OBČINA HRASTNIK, Pot Vitka Pavliča 5, 1430 Hrastnik

Objekt: “ZELENA VEZ OJSTRO” HRASTNIK

Vrsta proj. dok.

PZI

Odg. vodja projekta

MITJA JANC univ.dipl.inž.arh. ZAPS 1573 A

Načrt / Faza

NAČRT ARHITEKTURE

Strokovni sodelavci

IVANKA KRALJIČ univ.dipl.inž.arh.spec.urb. ZAPS 0916 PPN
TADEJ BAJDA univ.dipl.inž.arh.
PETRA ERES MALLUS univ.dipl.inž.kraj.arh.

Št. projekta

010A/2024

Datum

december 2025

Št./List

101.6

L02 LANDART STOPNICE S TERASAMI -
PREREZI 1-1, 2-2, 3-3 IN FRONTALN POGLED

1:100

Format lista

A1

30

PEŠČENA POVRŠINA (pot, počivališče, landart)

CORTENSKI ROB V POGLEDU

ZELENICA

CORTENSKI ROB

ARMIRAN BETON

UTRJENO NASUTJE

ZEMLJINA






Projektant	Arhitekturno projektiranje Mitja Janc s. p. Grebenčeva cesta 5A, 8273 Leskovec pri Krškem		M: 040 197 150 E: 314janc@gmail.com
Investitor	OBČINA HRASTNIK, Pot Vitka Pavliča 5, 1430 Hrastnik		
Objekt	"ZELENA VEZ OJSTRO" HRASTNIK		
Vrsta proj. dok.	PZI	Odg. vodja projekta	MITJA JANC univ.dipl.inž.arh. ZAPS 1573 A
Načrt / Faza	NAČRT ARHITEKTURE	Strokovni sodelavci	IVANKA KRALJIČ univ.dipl.inž.arh.spec.urb. ZAPS 0916 PPN TADEJ BAJDA univ.dipl.inž.arh. PETRA EREŠ MALUS univ.dipl.inž.kraj.arh.
Št. projekta	010A/2024	Datum	december 2025
		Št./List	I01.7

L.02 LANDART STOPNICE S TERASAMI - DETAJL


1:20

Format lista	580 x 297
--------------	-----------

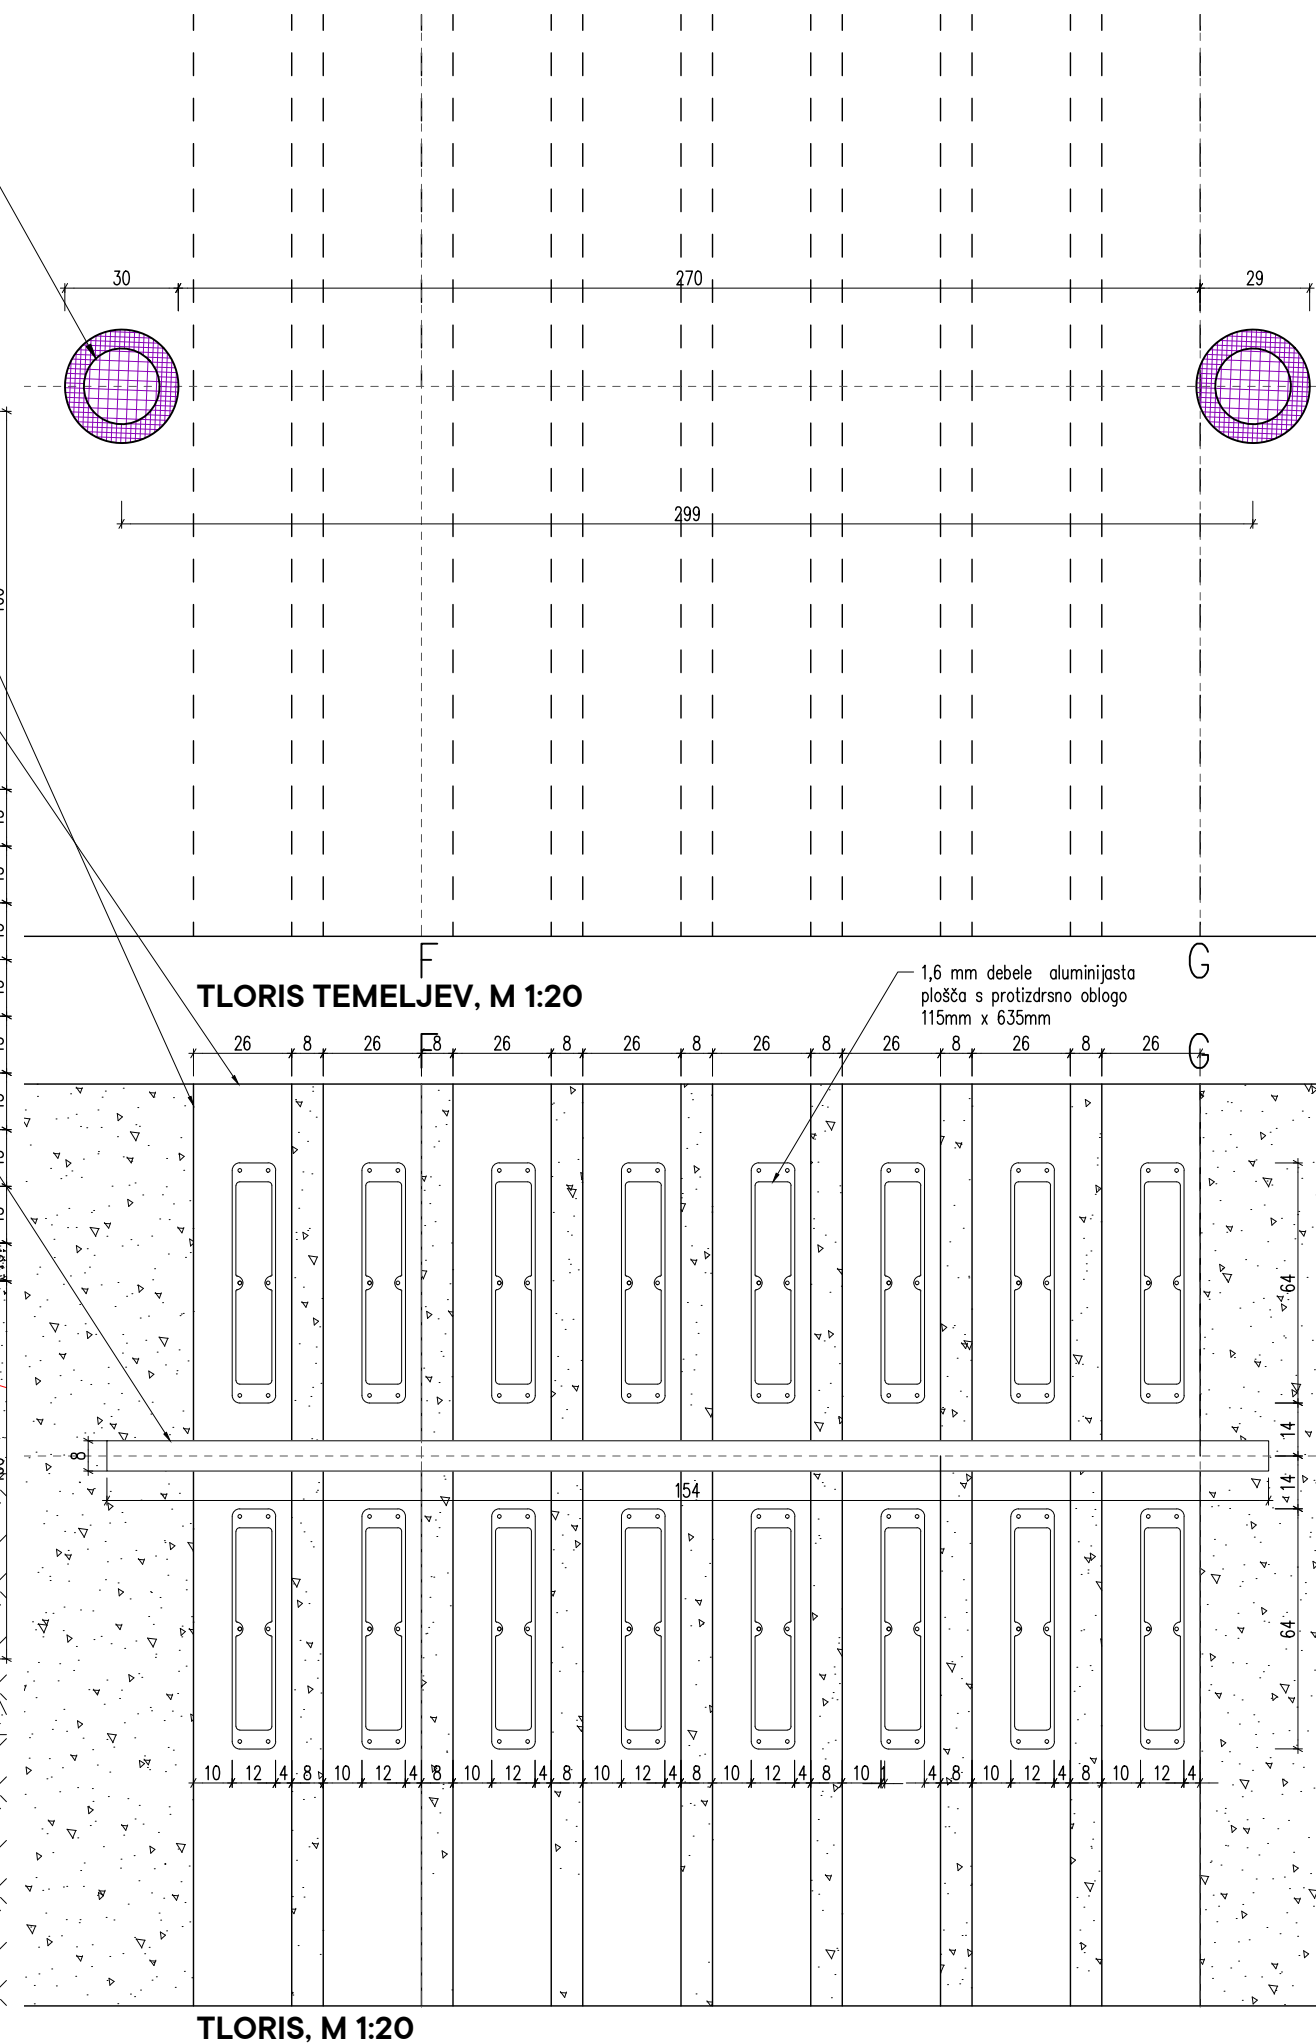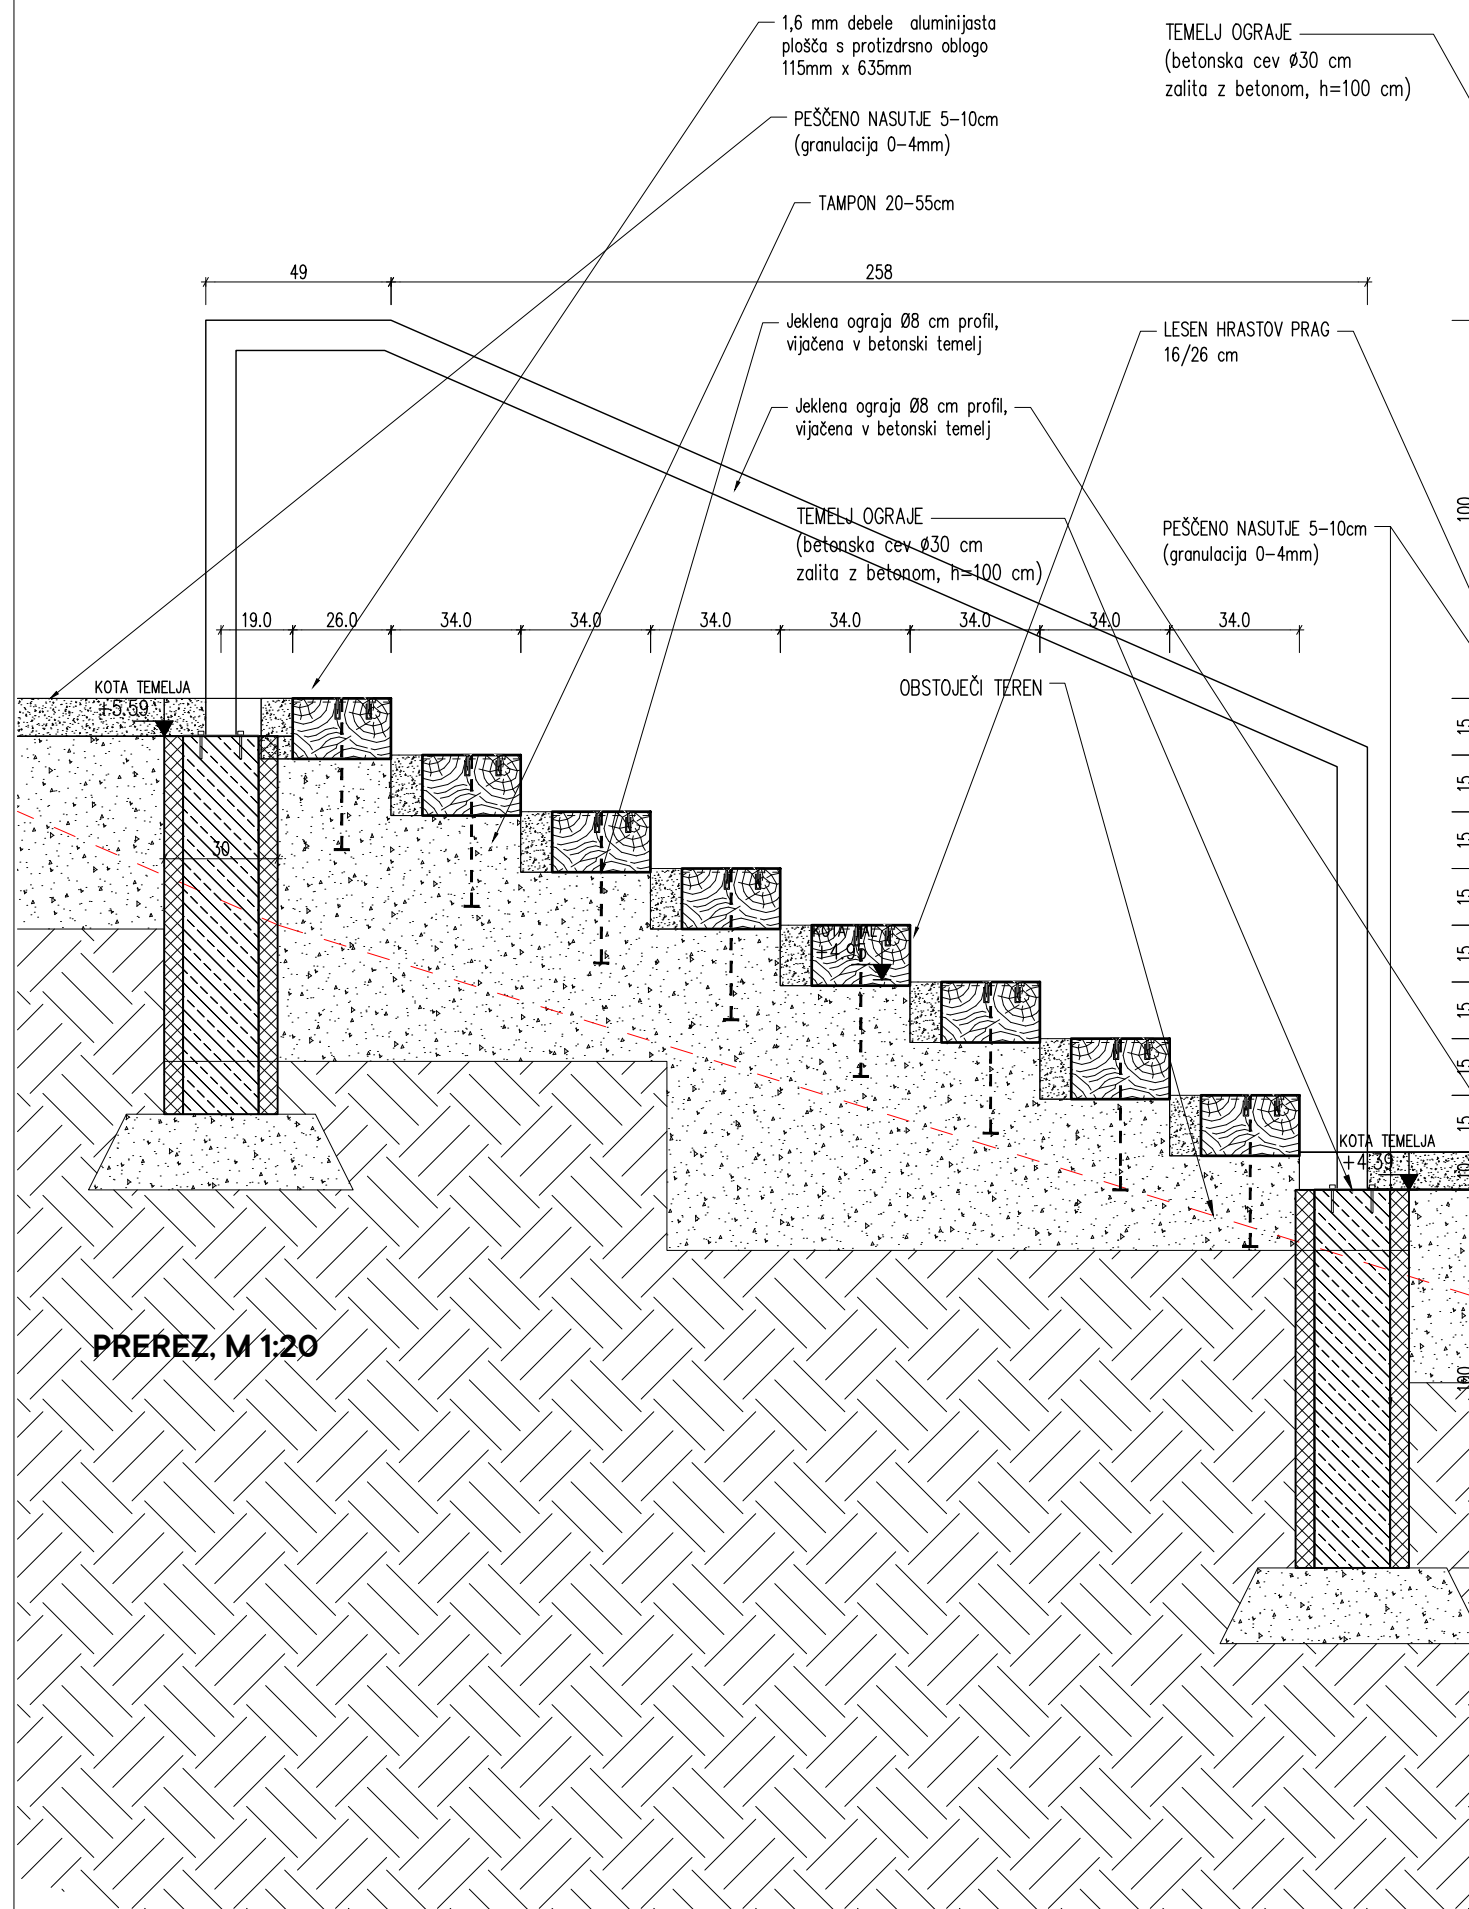

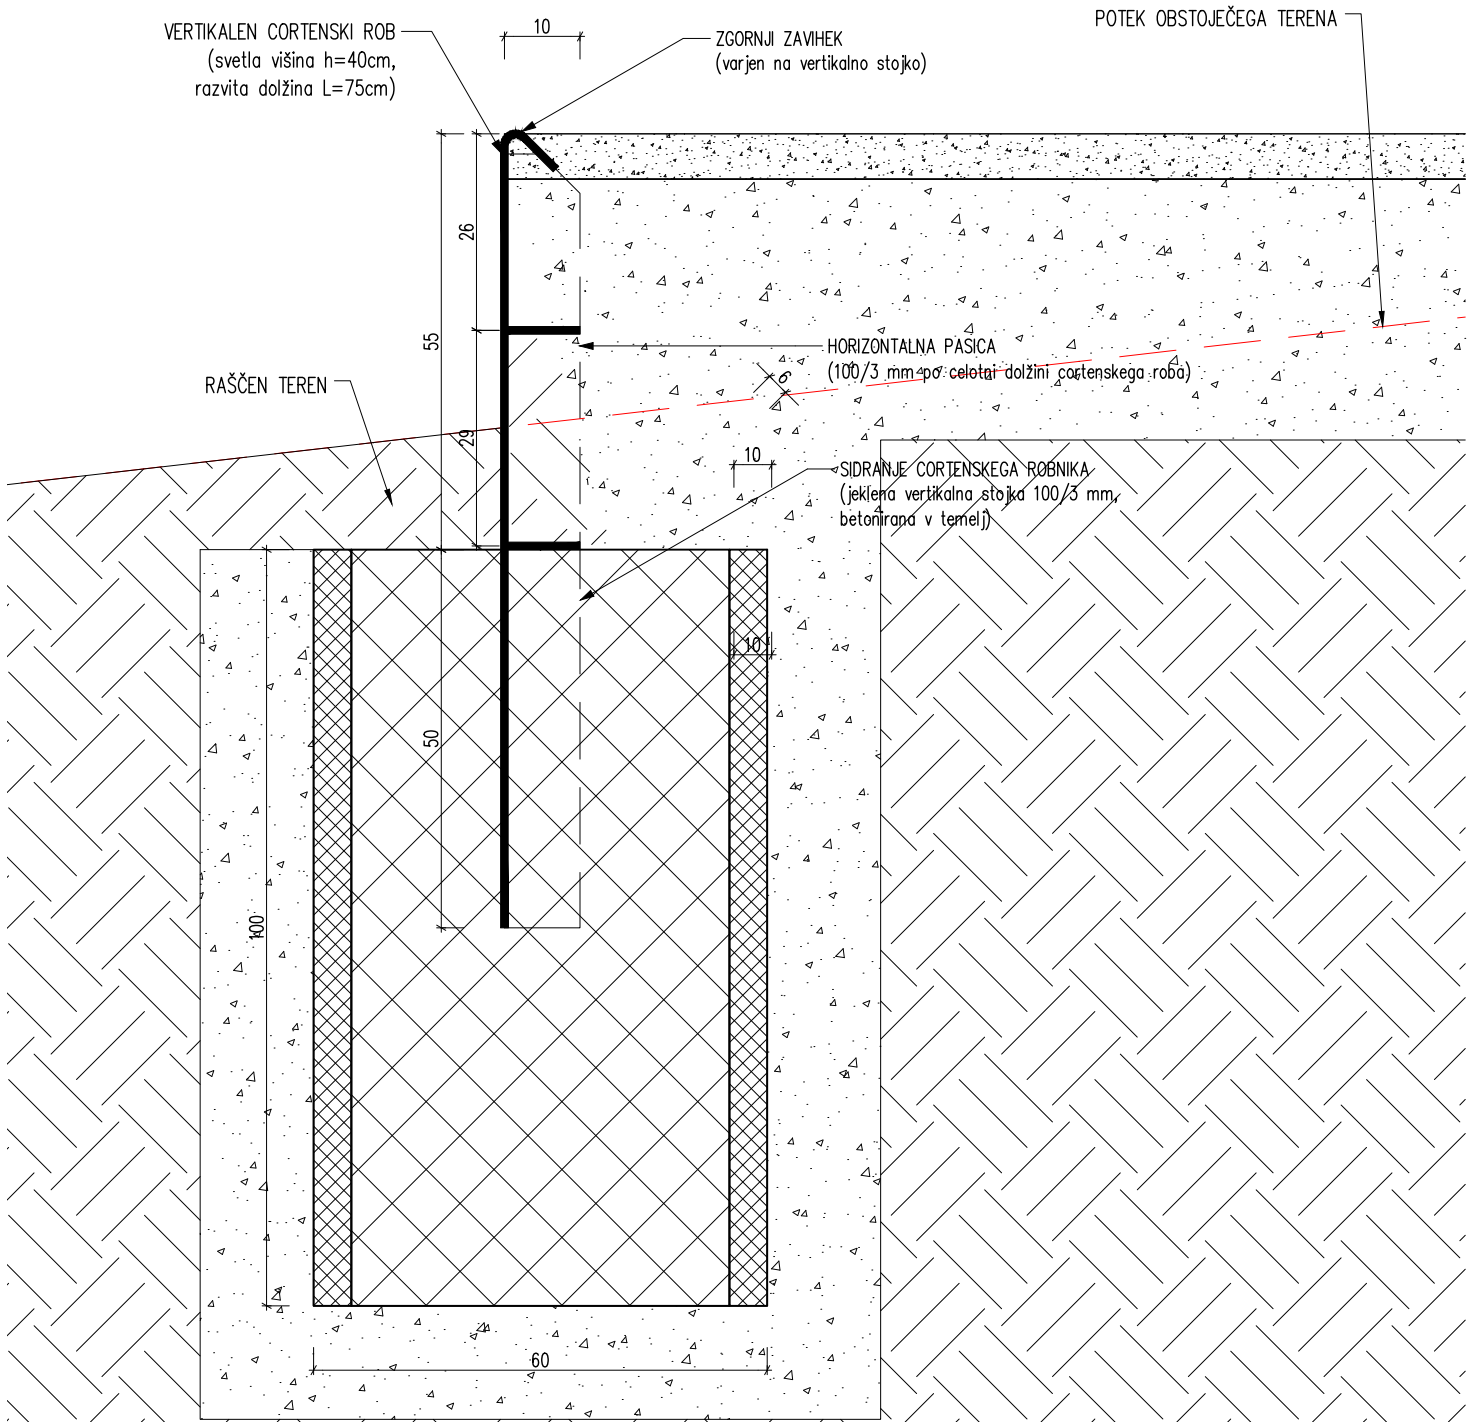


PREREZ 1-1, DETAJL CORTENSKEGA ROBU, M 1:10

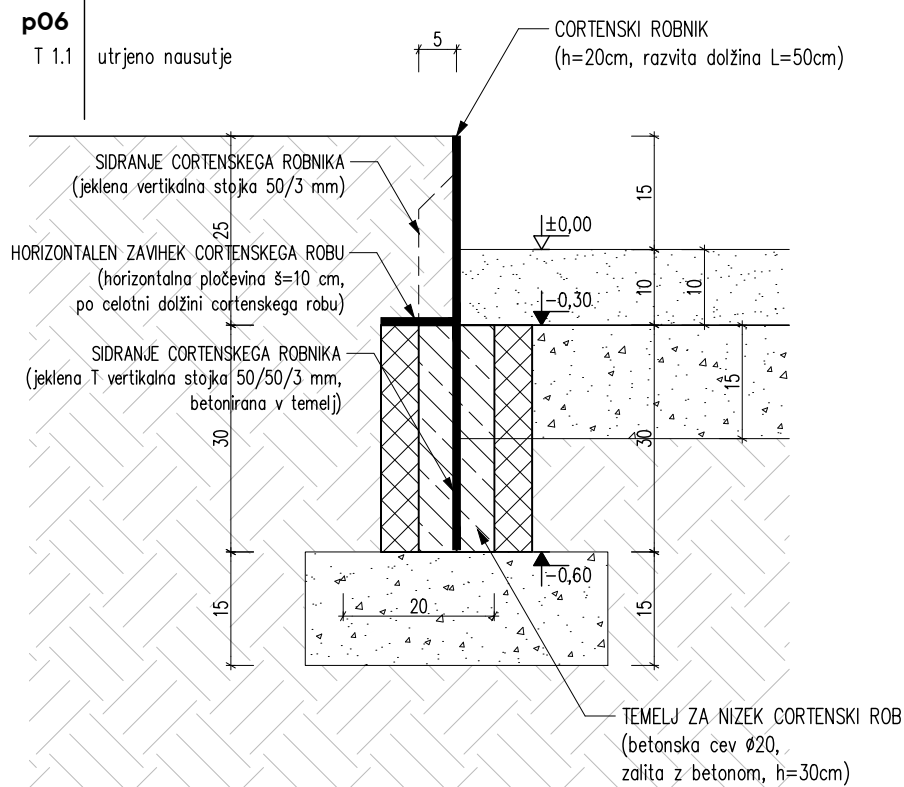

DETAJL CORTENSKEGA ROBU, M 1:10

“ZELENA VEZ OJSTRO” HRASTNIK

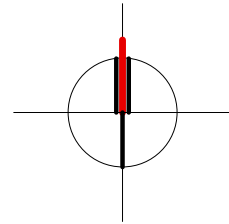

LEGENDA:

- PEŠČENA POVRŠINA (pot, počivališče, landart)
- CORTENSKI ROB V POGLEDU
- ZELENICA
- CORTENSKI ROB
- ARMIRAN BETON
- UTRJEENO NASUTJE
- ZEMLJINA

0 1 2 5 m

Projektant	Arhitekturno projektiranje Mitja Janc s. p. Grebenčeva cesta 5A, 8273 Leskovec pri Krškem			M: 040 197 150 E: 314janc@gmail.com
Investitor	OBČINA HRASTNIK, Pot Vitka Pavliča 5, 1430 Hrastnik			
Objekt	“ZELENA VEZ OJSTRO” HRASTNIK			
Vrsta proj. dok.	PZI	Odg. vodja projekta	MITJA JANC univ.dipl.inž.arh. ZAPS 1573 A	
Načrt / Faza	NAČRT ARHITEKTURE	Strokovni sodelavci	IVANKA KRALJIČ univ.dipl.inž.arh.spec.urb. ZAPS 0916 PPN TADEJ BAJDA univ.dipl.inž.arh. PETRA EREŠ MALUS univ.dipl.inž.kraj.arh.	
Št. projekta	010A/2024	Datum	december 2025	Št./List 101.8

L.08 LANDART STOPNICE S TERASAMI - DETAJL CORTENA

1:10

Format lista 580 x 297