



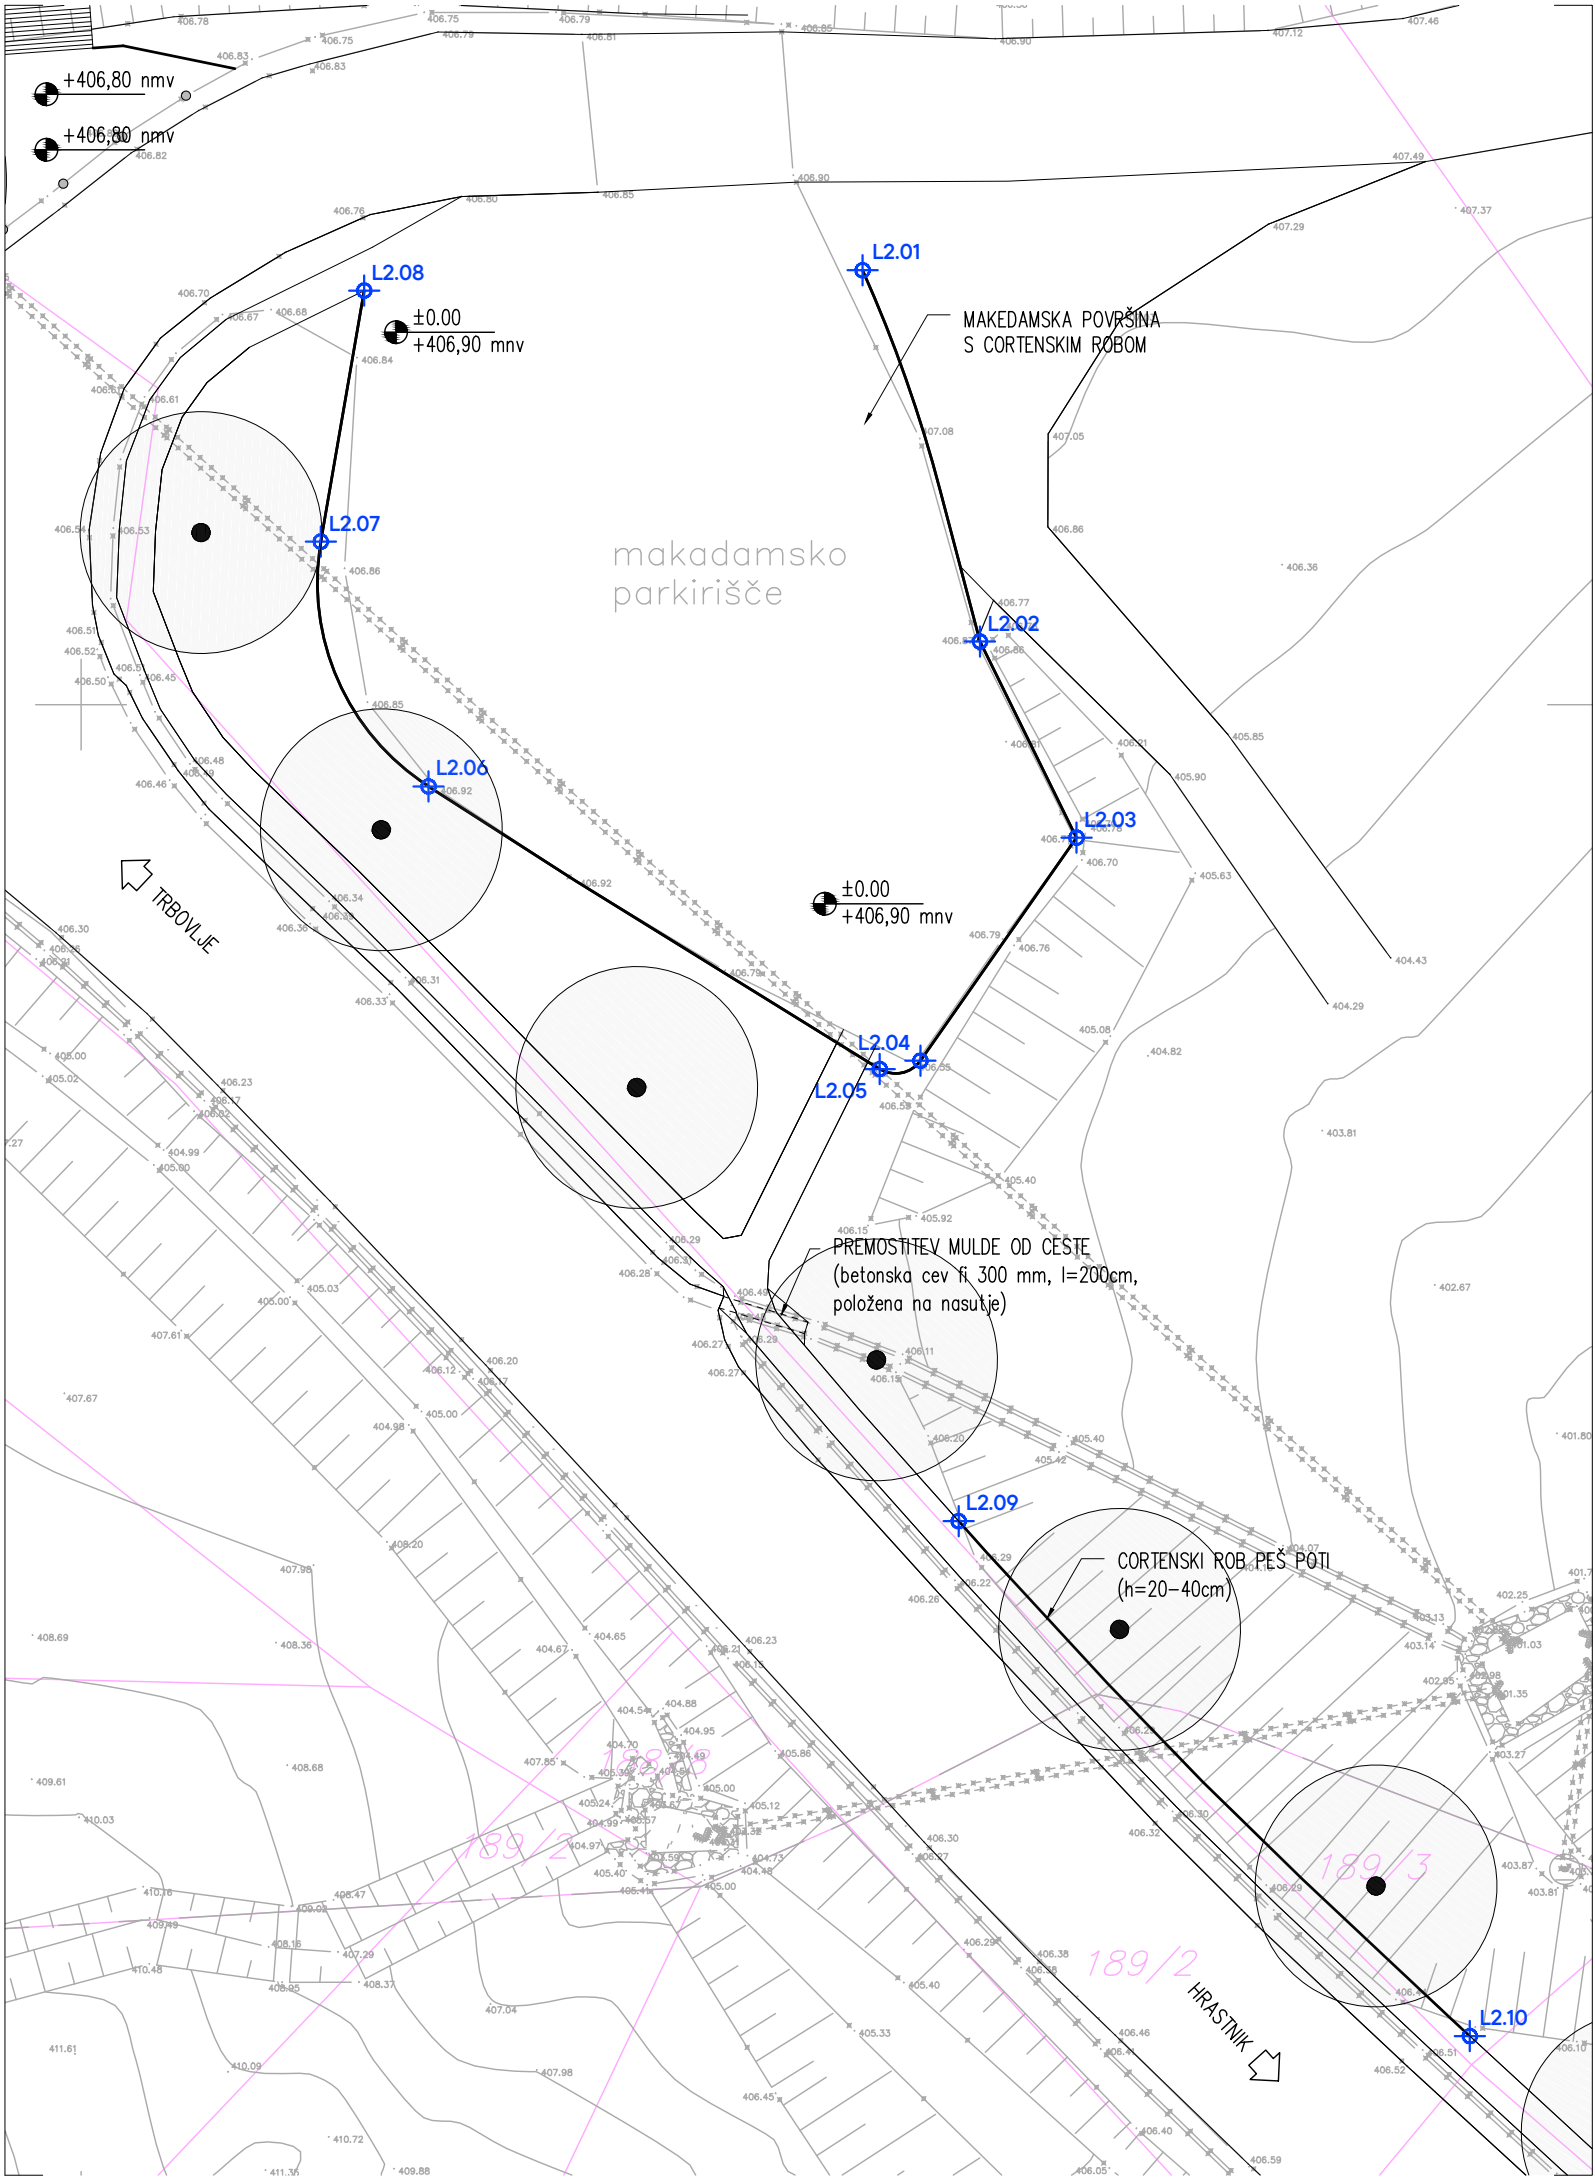

“ZELENA VEZ OJSTRO” HRASTNIK

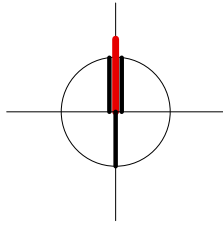


LEGENDA:

- PARCELNA MEJA
- PEŠČENO NAUSTJE
- CORTEN V POGLEDU
- TRAVNATA POVRŠINA
- ZAKOLIČBENA TOČKA

ZAKOLIČBENE TOČKE

TOČKA	X	Y
L2.01	505425.8448	112164.3638
L2.02	505429.7258	112152.0878
L2.03	505432.9202	112145.6030
L2.04	505427.7569	112138.2286
L2.05	505426.4117	112137.9517
L2.06	505411.4900	112147.2965
L2.07	505407.9290	112155.3911
L2.08	505409.3634	112163.6895
L2.09	505429.0217	112123.0042
L2.10	505445.9267	112105.9782

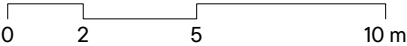

Projektant	Arhitekturno projektiranje Mitja Janc s. p. Grebenčeva cesta 5A, 8273 Leskovec pri Krškem		M: 040 197 150 E: 314janc@gmail.com
Investitor	OBČINA HRASTNIK, Pot Vitka Pavliča 5, 1430 Hrastnik		
Objekt	“ZELENA VEZ OJSTRO” HRASTNIK		
Vrsta proj. dok.	PZI	Odg. vodja projekta	MITJA JANC univ.dipl.inž.arh. ZAPS 1573 A
Načrt / Faza	NAČRT ARHITEKTURE	Strokovni sodelavci	IVANKA KRALJIČ univ.dipl.inž.arh.spec.urb. ZAPS 0916 PPN TADEJ BAJDA univ.dipl.inž.arh. PETRA EREŠ MALUS univ.dipl.inž.kraj.arh.
Št. projekta	010A/2024	Datum	december 2025
		Št./List	102.1

L.02 LANDART POT SREČNO SITUACIJA

1:250

Format lista A3



TLORIS UREDITVE, M 1:100

LEGENDA:

- PEŠČENA POVRŠINA (pot, počivališče, landart)
- ZELENICA
CORTEN, JEKLENA PLOČEVINA
(d = 4 mm)
- ARMIRAN BETON
- UTRJENO NASUTJE
- ZEMLJINA

0 1 2 5 m

Projektant: **Arhitekturno projektiranje Mitja Janc s. p.**
Grebenčeva cesta 5A,
8273 Leskovec pri Krškem
M: 040 197 150
E: 314janc@gmail.com

Investitor: **OBČINA HRASTNIK, Pot Vitka Pavliča 5, 1430 Hrastnik**

Objekt: **“ZELENA VEZ OJSTRO” HRASTNIK**

Vrsta proj. dok. PZI Odg. vodja projekta MITJA JANC univ.dipl.inž.arh. ZAPS 1573 A


Načrt / Faza NAČRT ARHITEKTURE Strokovni sodelavci IVANKA KRALJIČ univ.dipl.inž.arh.spec.urb. ZAPS 0916 PPN
TADEJ BAJDA univ.dipl.inž.arh.
PETRA EREŠ MALUS univ.dipl.inž.kraj.arh.

Št. projekta 010A/2024 Datum december 2025 Št./List 102.2


L.02 LANDART POT SREČNO
TLORIS UREDITEV, TEMELJEV, DETAJL

1:20, 1:200

Format lista 580 x 297

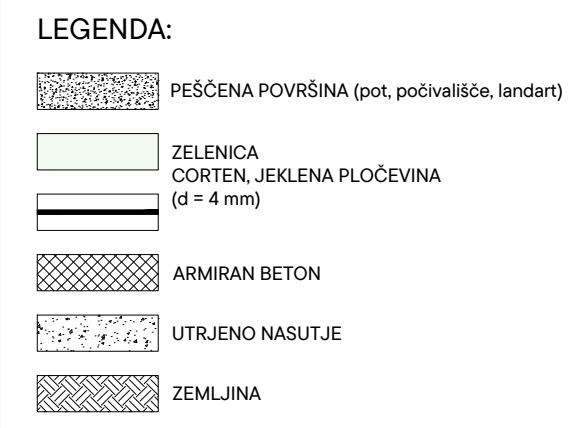


DETAJL CORTENSKEGA ROBU, M 1:10

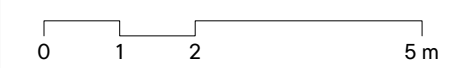

Projektant	Arhitekturno projektiranje Mitja Janc s. p. Greibenčeva cesta 5A, 8273 Leskovec pri Krškem		M: 040 197 150 E: 314janc@gmail.com		
Investitor	OBČINA HRASTNIK, Pot Vitka Pavliča 5, 1430 Hrastnik				
Objekt	"ZELENA VEZ OJSTRO" HRASTNIK				
Vrsta proj. dok.	PZI	Odg. vodja projekta	MITJA JANC univ.dipl.inž.arh. ZAPS 1573 A		
Načrt / Faza	NAČRT ARHITEKTURE	Strokovni sodelavci	IVANKA KRALJIČ univ.dipl.inž.arh.spec.urb. ZAPS 0916 PPN TADEJ BAJDA univ.dipl.inž.arh. PETRA EREŠ MALUS univ.dipl.inž.kraj.arh.		
Št. projekta	010A/2024	Datum	december 2025	Št./List	I02.3

1:20, 1:200	
Format lista	580 x 297

“ZELENA VEZ OJSTRO”
HRASTNIK

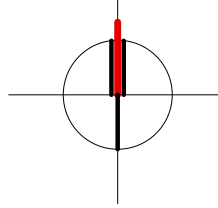

LEGENDA:

- PEŠČENA POVRŠINA (pot, počivališče, landart)
ZELENICA
CORTEN, JEKLENA PLOČEVINA (d = 4 mm)
ARMIRAN BETON
UTRJENO NASUTJE
ZEMLJINA

0 1 2 5 m

Projektant **Arhitekturno projektiranje Mitja Janc s. p.**
Grebencova cesta 5A,
8273 Leskovec pri Krškem
M: 040 197 150
E: 314janc@gmail.com

Investitor **OBČINA HRASTNIK, Pot Vitka Pavliča 5, 1430 Hrastnik**

Objekt **“ZELENA VEZ OJSTRO” HRASTNIK**

Vrsta proj. dok. **PZI** Odg. vodja projekta **MITJA JANC** univ.dipl.inž.arh. ZAPS 1573 A

Načrt / Faza **NAČRT ARHITEKTURE** Strokovni sodelavci **IVANKA KRALJIČ** univ.dipl.inž.arh.spec.urb. ZAPS 0916 PPN
TADEJ BAJDA univ.dipl.inž.arh.
PETRA EREŠ MALUS univ.dipl.inž.kraj.arh.

Št. projekta **010A/2024**


Datum **december 2025**

Št./List **102.4**


L.02 LANDART POT SREČNO
TLORIS, PREREZ in DETAJL
CORTENSKEGA ROBNIKA PEŠ POTI OB CESTI

1:20, 1:200


Format lista 841 x 297

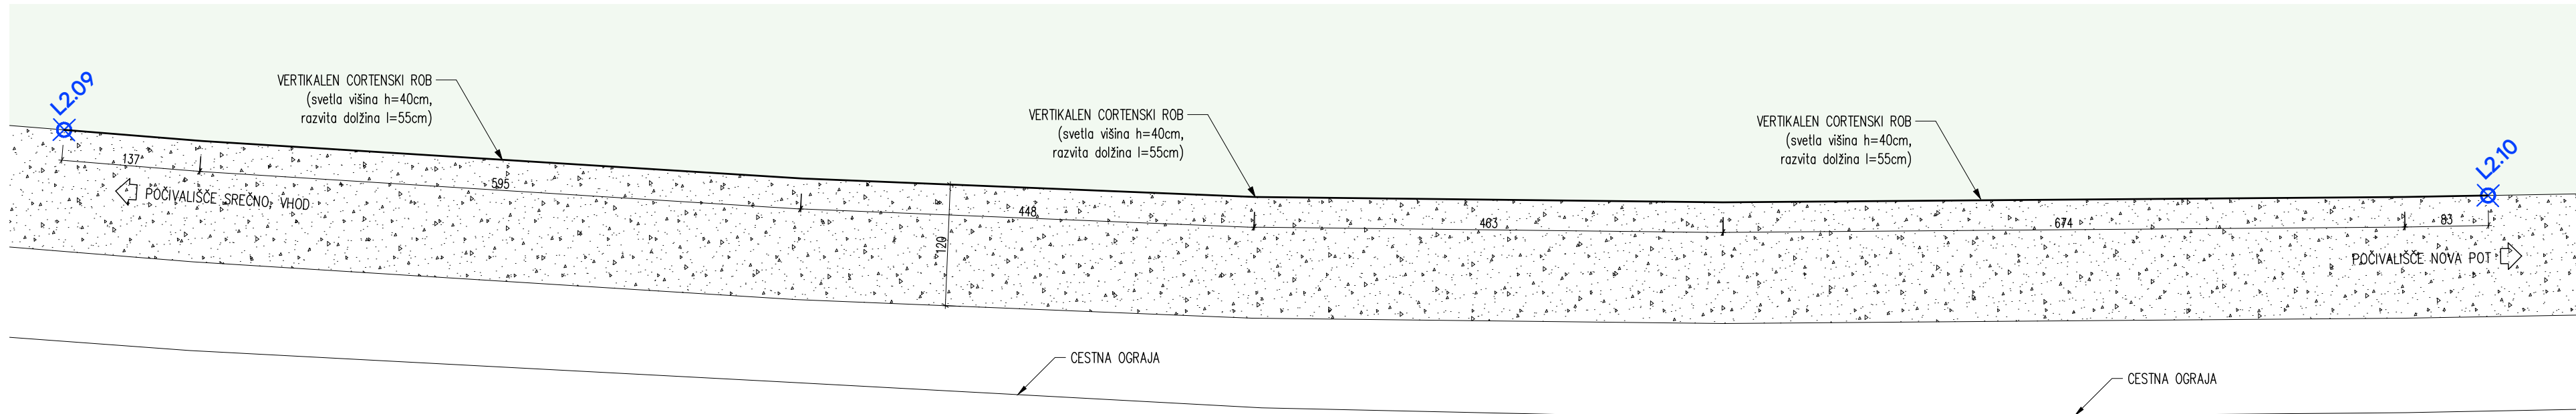

TLORIS UREDITVE, M 1:50

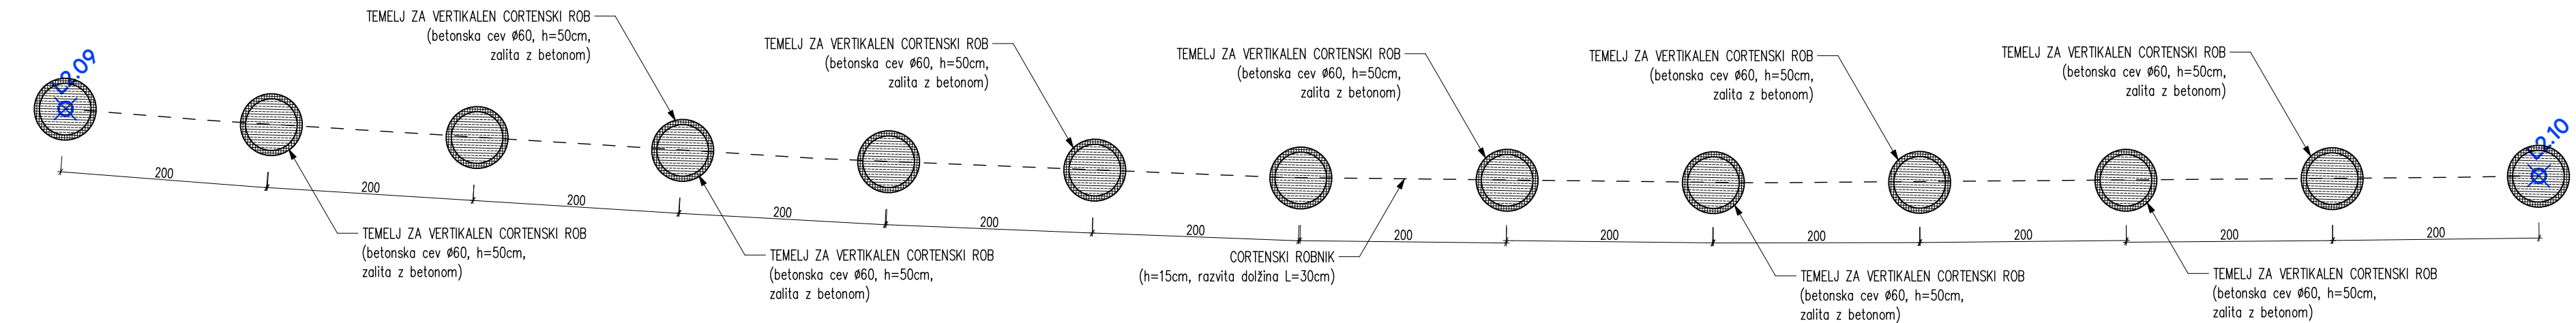

TLORIS TEMELJEV, M 1:50

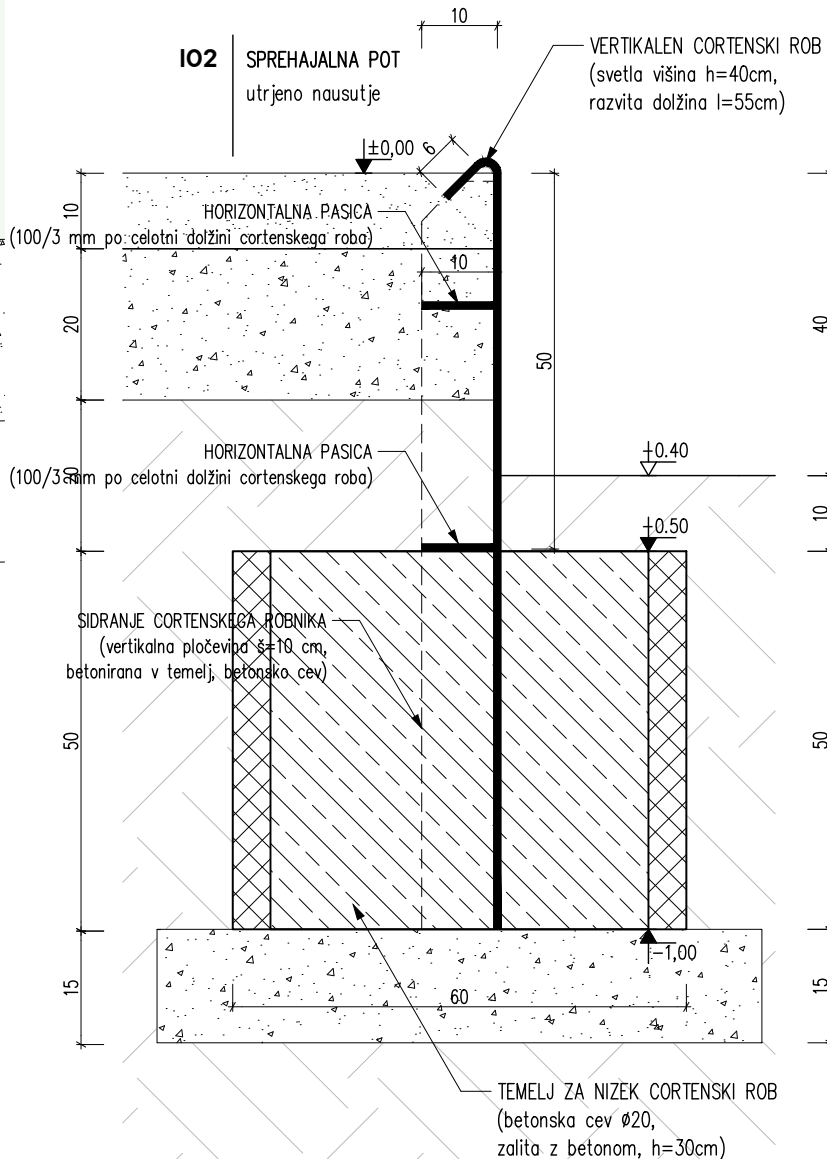

DETAJL CORTENSKEGA ROBU, M 1:10