


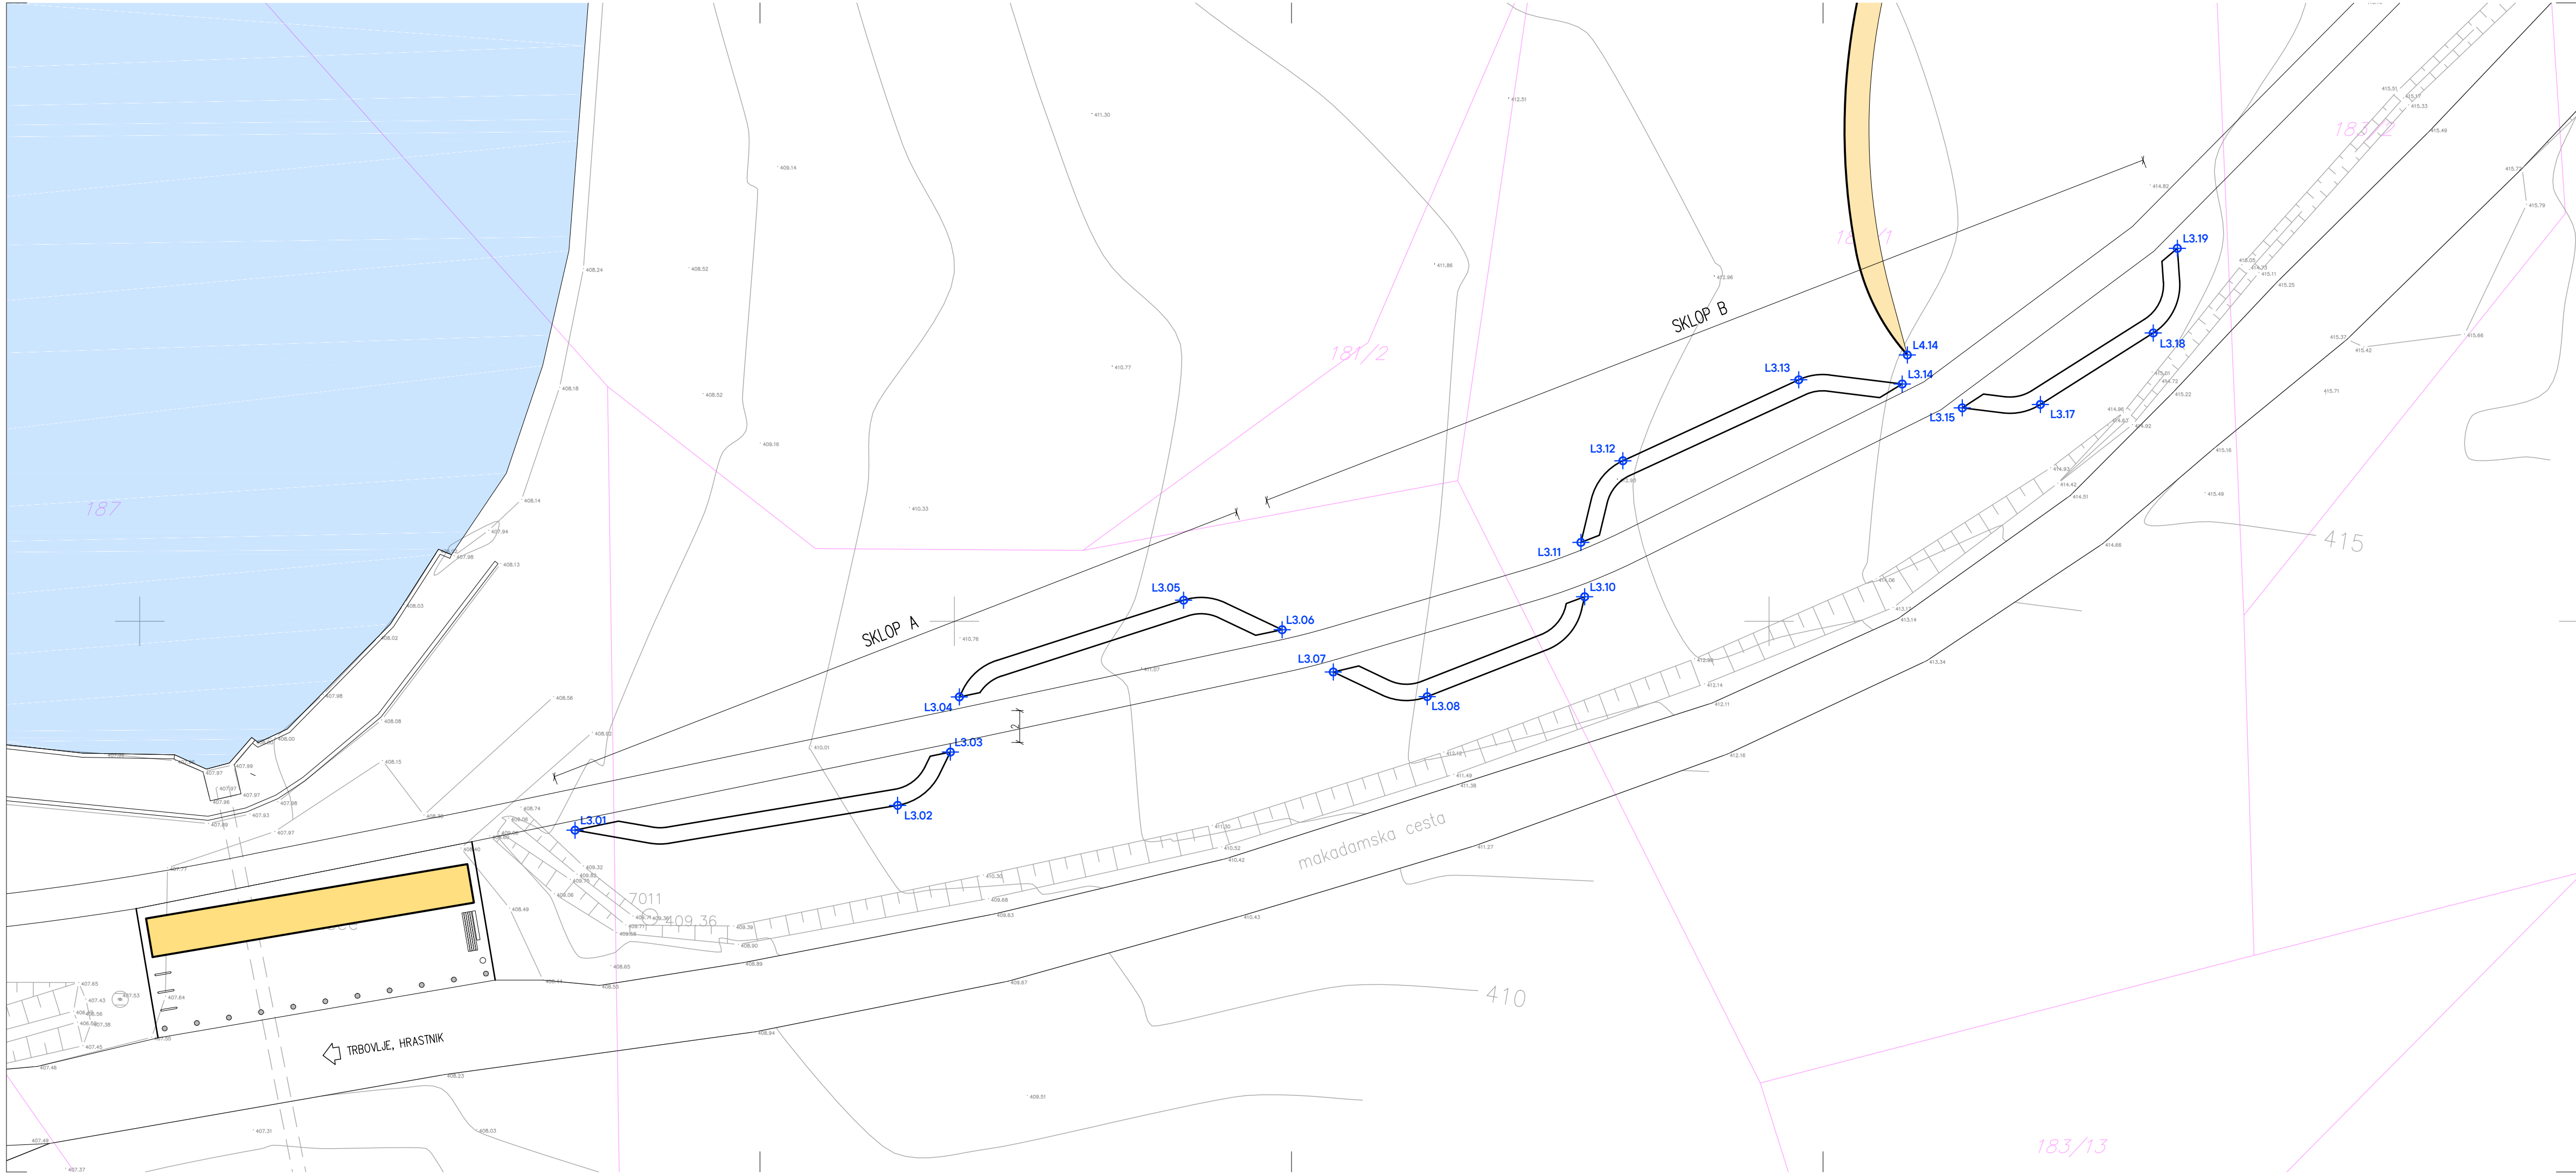

“ZELENA VEZ OJSTRO”
HRASTNIK

LEGENDA:

- PARCELNA MEJA
- PEŠČENO NAUSTJE
- CORTEN V POGLEDU
- TRAVNATA POVRŠINA
- ZAKOLIČBENA TOČKA

ZAKOLIČBENA TOČKA		
TOČKA	X	Y
L3.01	505476.7158	112187.1810
L3.02	505496.5135	112188.7024
L3.03	505499.7539	112191.9758
L3.04	505500.3066	112195.3594
L3.05	505514.0672	112201.2937
L3.06	505520.1145	112199.4819
L3.07	505523.2543	112196.8898
L3.08	505529.0210	112195.3768
L3.10	505538.6810	112201.5054
L3.11	505538.4533	112204.8399
L3.12	505541.0288	112209.8496
L3.13	505551.8231	112214.8187
L3.14	505558.1733	112214.5610
L3.15	505561.8587	112213.0969
L3.17	505566.6527	112213.3050
L3.18	505573.5803	112217.6927
L3.19	505575.0599	112222.8874

0 2 5 10 m

Projektant **Arhitekturno projektiranje Mitja Janc s. p.**
Grebencova cesta 5A,
8273 Leskovec pri Krškem
M: 040 197 150
E: 314janc@gmail.com

Investitor **OBČINA HRASTNIK, Pot Vitka Pavliča 5, 1430 Hrastnik**

Objekt **“ZELENA VEZ OJSTRO” HRASTNIK**

Vrsta proj. dok. **PZI** Odg. vodja projekta **MITJA JANC univ.dipl.inž.arh. ZAPS 1573 A**


Načrt / Faza **NAČRT ARHITEKTURE** Strokovni sodelavci **IVANKA KRALJIČ univ.dipl.inž.arh.spec.urb. ZAPS 0916 PPN
TADEJ BAJDA univ.dipl.inž.arh.
PETRA ERES MALUS univ.dipl.inž.kraj.arh.**

Št. projekta **010A/2024** Datum **december 2025** Št./List **103.1**



L.03 LANDART ZELIŠČNI VRT
SITUACIJA

1:250


Format lista 841 x 297

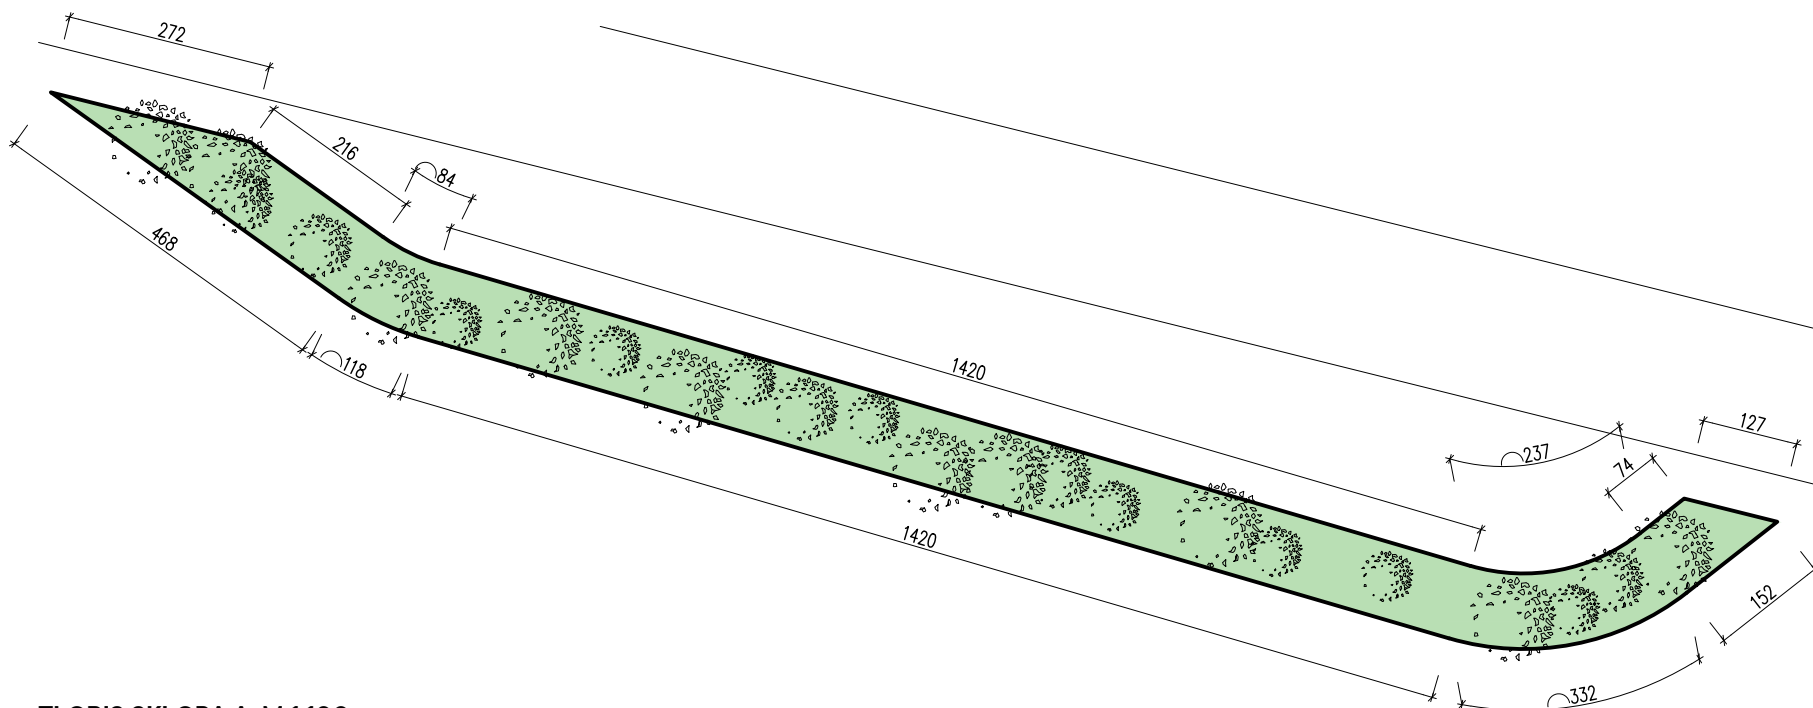

TLORIS SKLOPA A, M 1:100

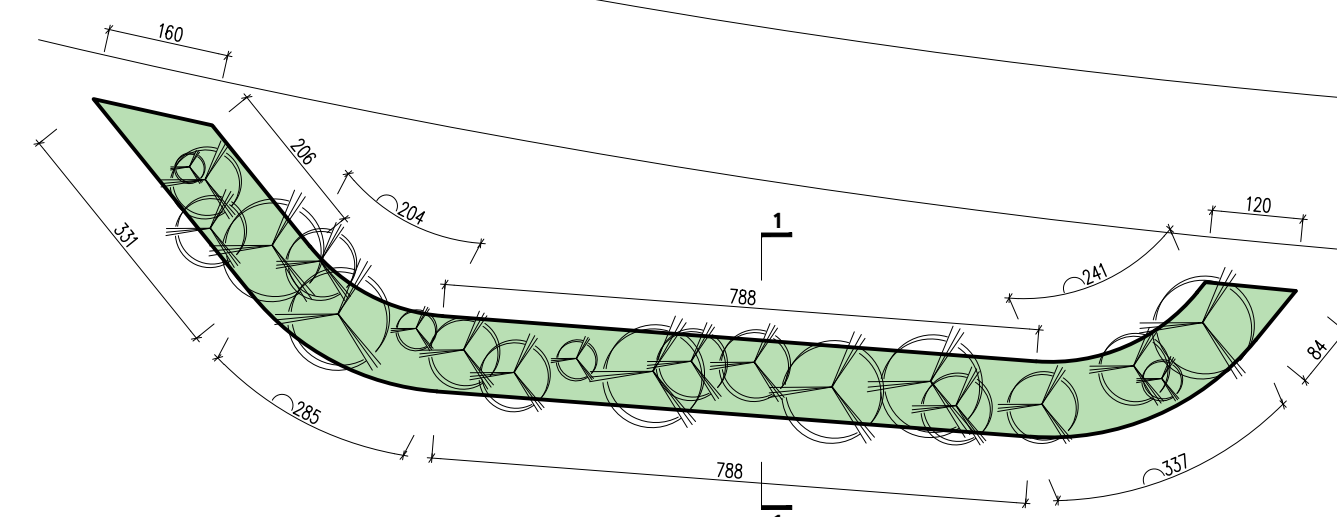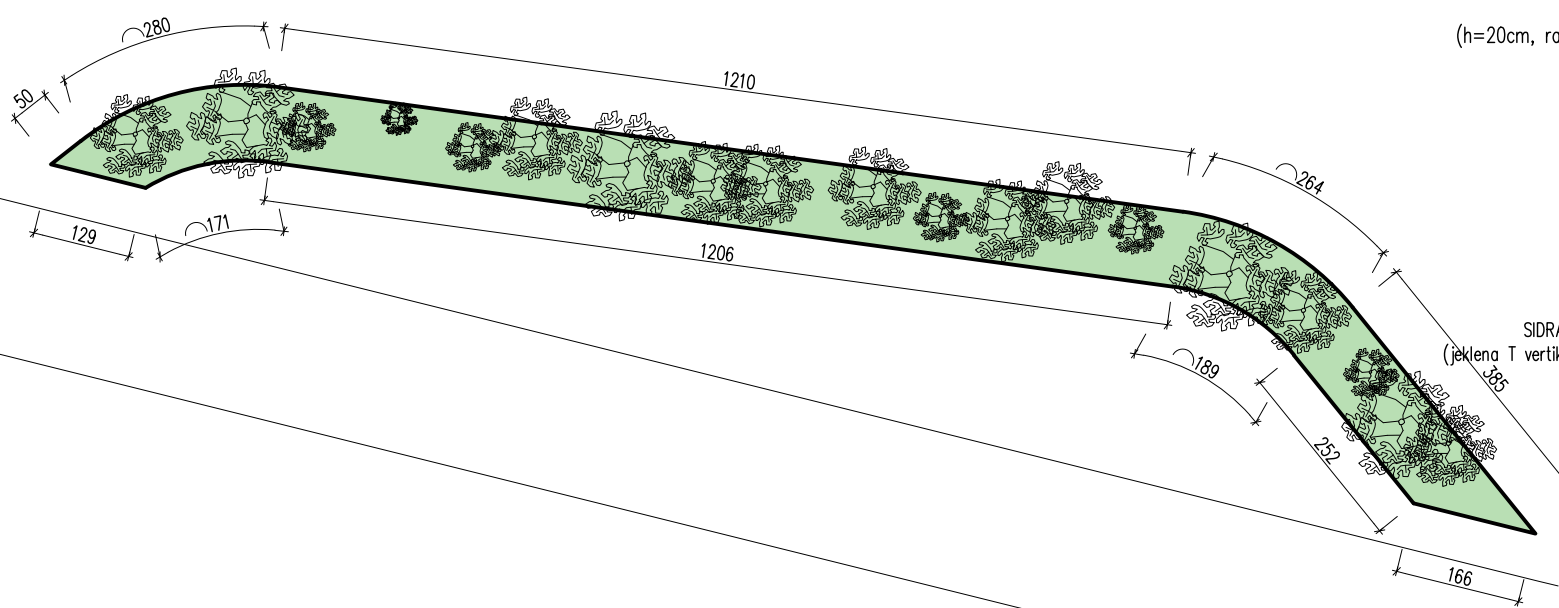

TLORIS SKLOPA B, M 1:100

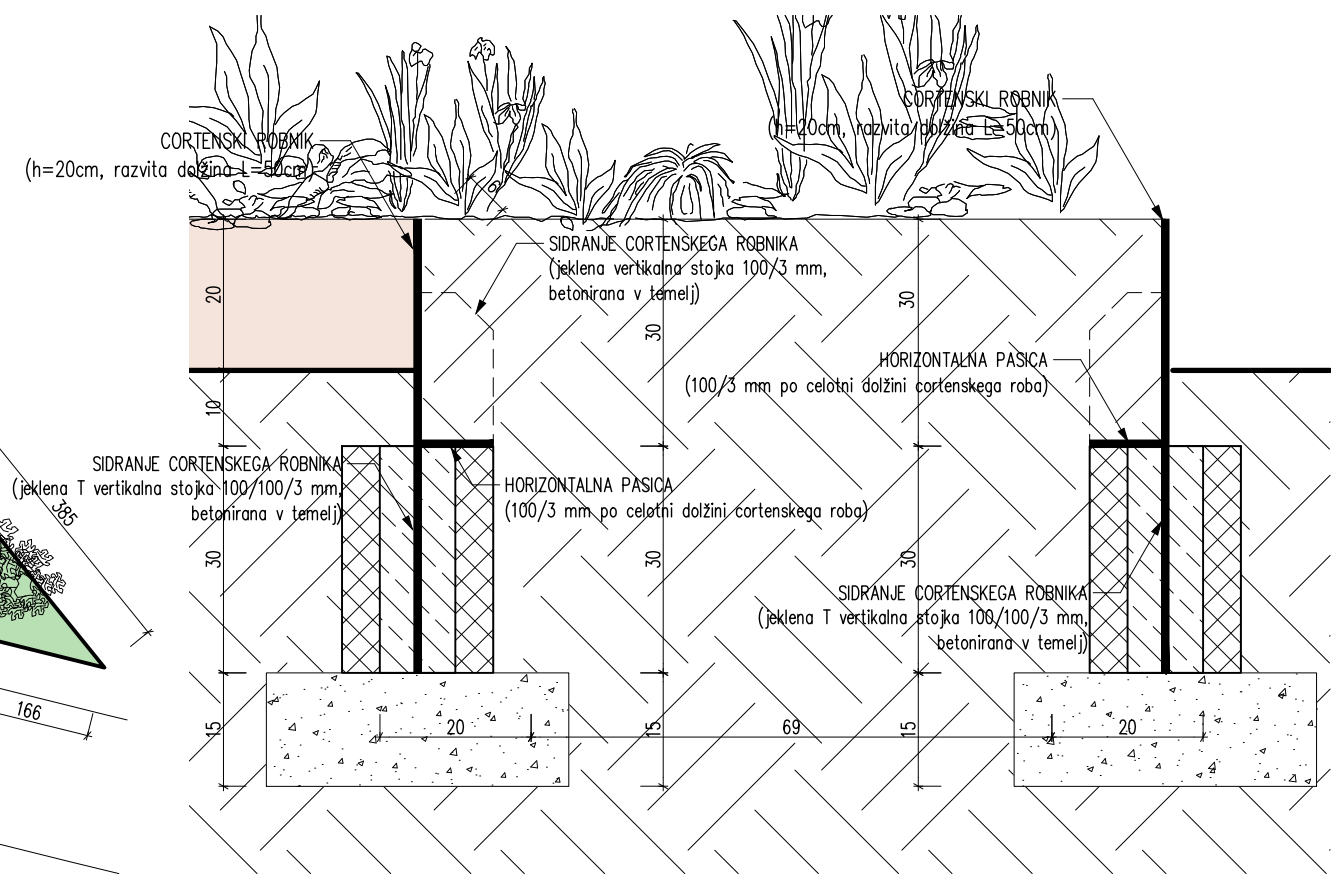

DETAJL KORTENSKEGA KORITA, M 1:20

LEGENDA:

- PEŠČENA POVRŠINA (pot, počivališče, landart)
- ZELENA PLOČEVINA (d = 4 mm)
- ARMIRAN BETON
- UTRJEJENO NASUTJE
- ZEMLJINA

0 1 2 5 m


Projektant	Arhitekturno projektiranje Mitja Janc s. p. Grebenceva cesta 5A, 8273 Leskovec pri Krškem		M: 040 197 150 E: 314janc@gmail.com
Investitor	OBČINA HRASTNIK, Pot Vitka Pavliča 5, 1430 Hrastnik		
Objekt	"ZELENA VEZ OJSTRO" HRASTNIK		
Vrsta proj. dok.	PZI	Odg. vodja projekta	MITJA JANC univ.dipl.inž.arh. ZAPS 1573 A
Načrt / Faza	NAČRT ARHITEKTURE	Strokovni sodelavci	IVANKA KRALJIČ univ.dipl.inž.arh.spec.urb. ZAPS 0916 PPN TADEJ BAJDA univ.dipl.inž.arh. PETRA EREŠ MALUS univ.dipl.inž.kraj.arh.
Št. projekta	010A/2024	Datum	december 2025
		Št./List	103.2

L.03 LANDART ZELIŠČNI VRT
TLORIS UREDITEV, DETAJL

1:20, 1:200

Format lista 841 x 297

“ZELENA VEZ OJSTRO”
HRASTNIK

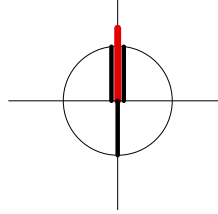

LEGENDA:

- PEŠČENA POVRŠINA (pot, počivališče, landart)
- ZELENA
CORTEN, JEKLENA PLOČEVINA
(d = 4 mm)
- ARMIRAN BETON
- UTRJENO NASUTJE
- ZEMLJINA

0 1 2 5 m

Projektant	Arhitekturno projektiranje Mitja Janc s. p. Grebencova cesta 5A, 8273 Leskovec pri Krškem		M: 040 197 150 E: 314janc@gmail.com
Investitor	OBČINA HRASTNIK, Pot Vitka Pavliča 5, 1430 Hrastnik		
Objekt	“ZELENA VEZ OJSTRO” HRASTNIK		
Vrsta proj. dok.	PZI	Odg. vodja projekta	MITJA JANC univ.dipl.inž.arh. ZAPS 1573 A
Načrt / Faza	NAČRT ARHITEKTURE	Strokovni sodelavci	IVANKA KRALJIČ univ.dipl.inž.arh.spec.urb. ZAPS 0916 PPN TADEJ BAJDA univ.dipl.inž.arh. PETRA EREŠ MALUS univ.dipl.inž.kraj.arh.
Št. projekta	010A/2024	Datum	december 2025
		Št./List	103.3

L.03 LANDART ZELIŠČNI VRT
TLORIS TEMELJEV, DETAJL

1:20, 1:200

Format lista 841 x 297

