



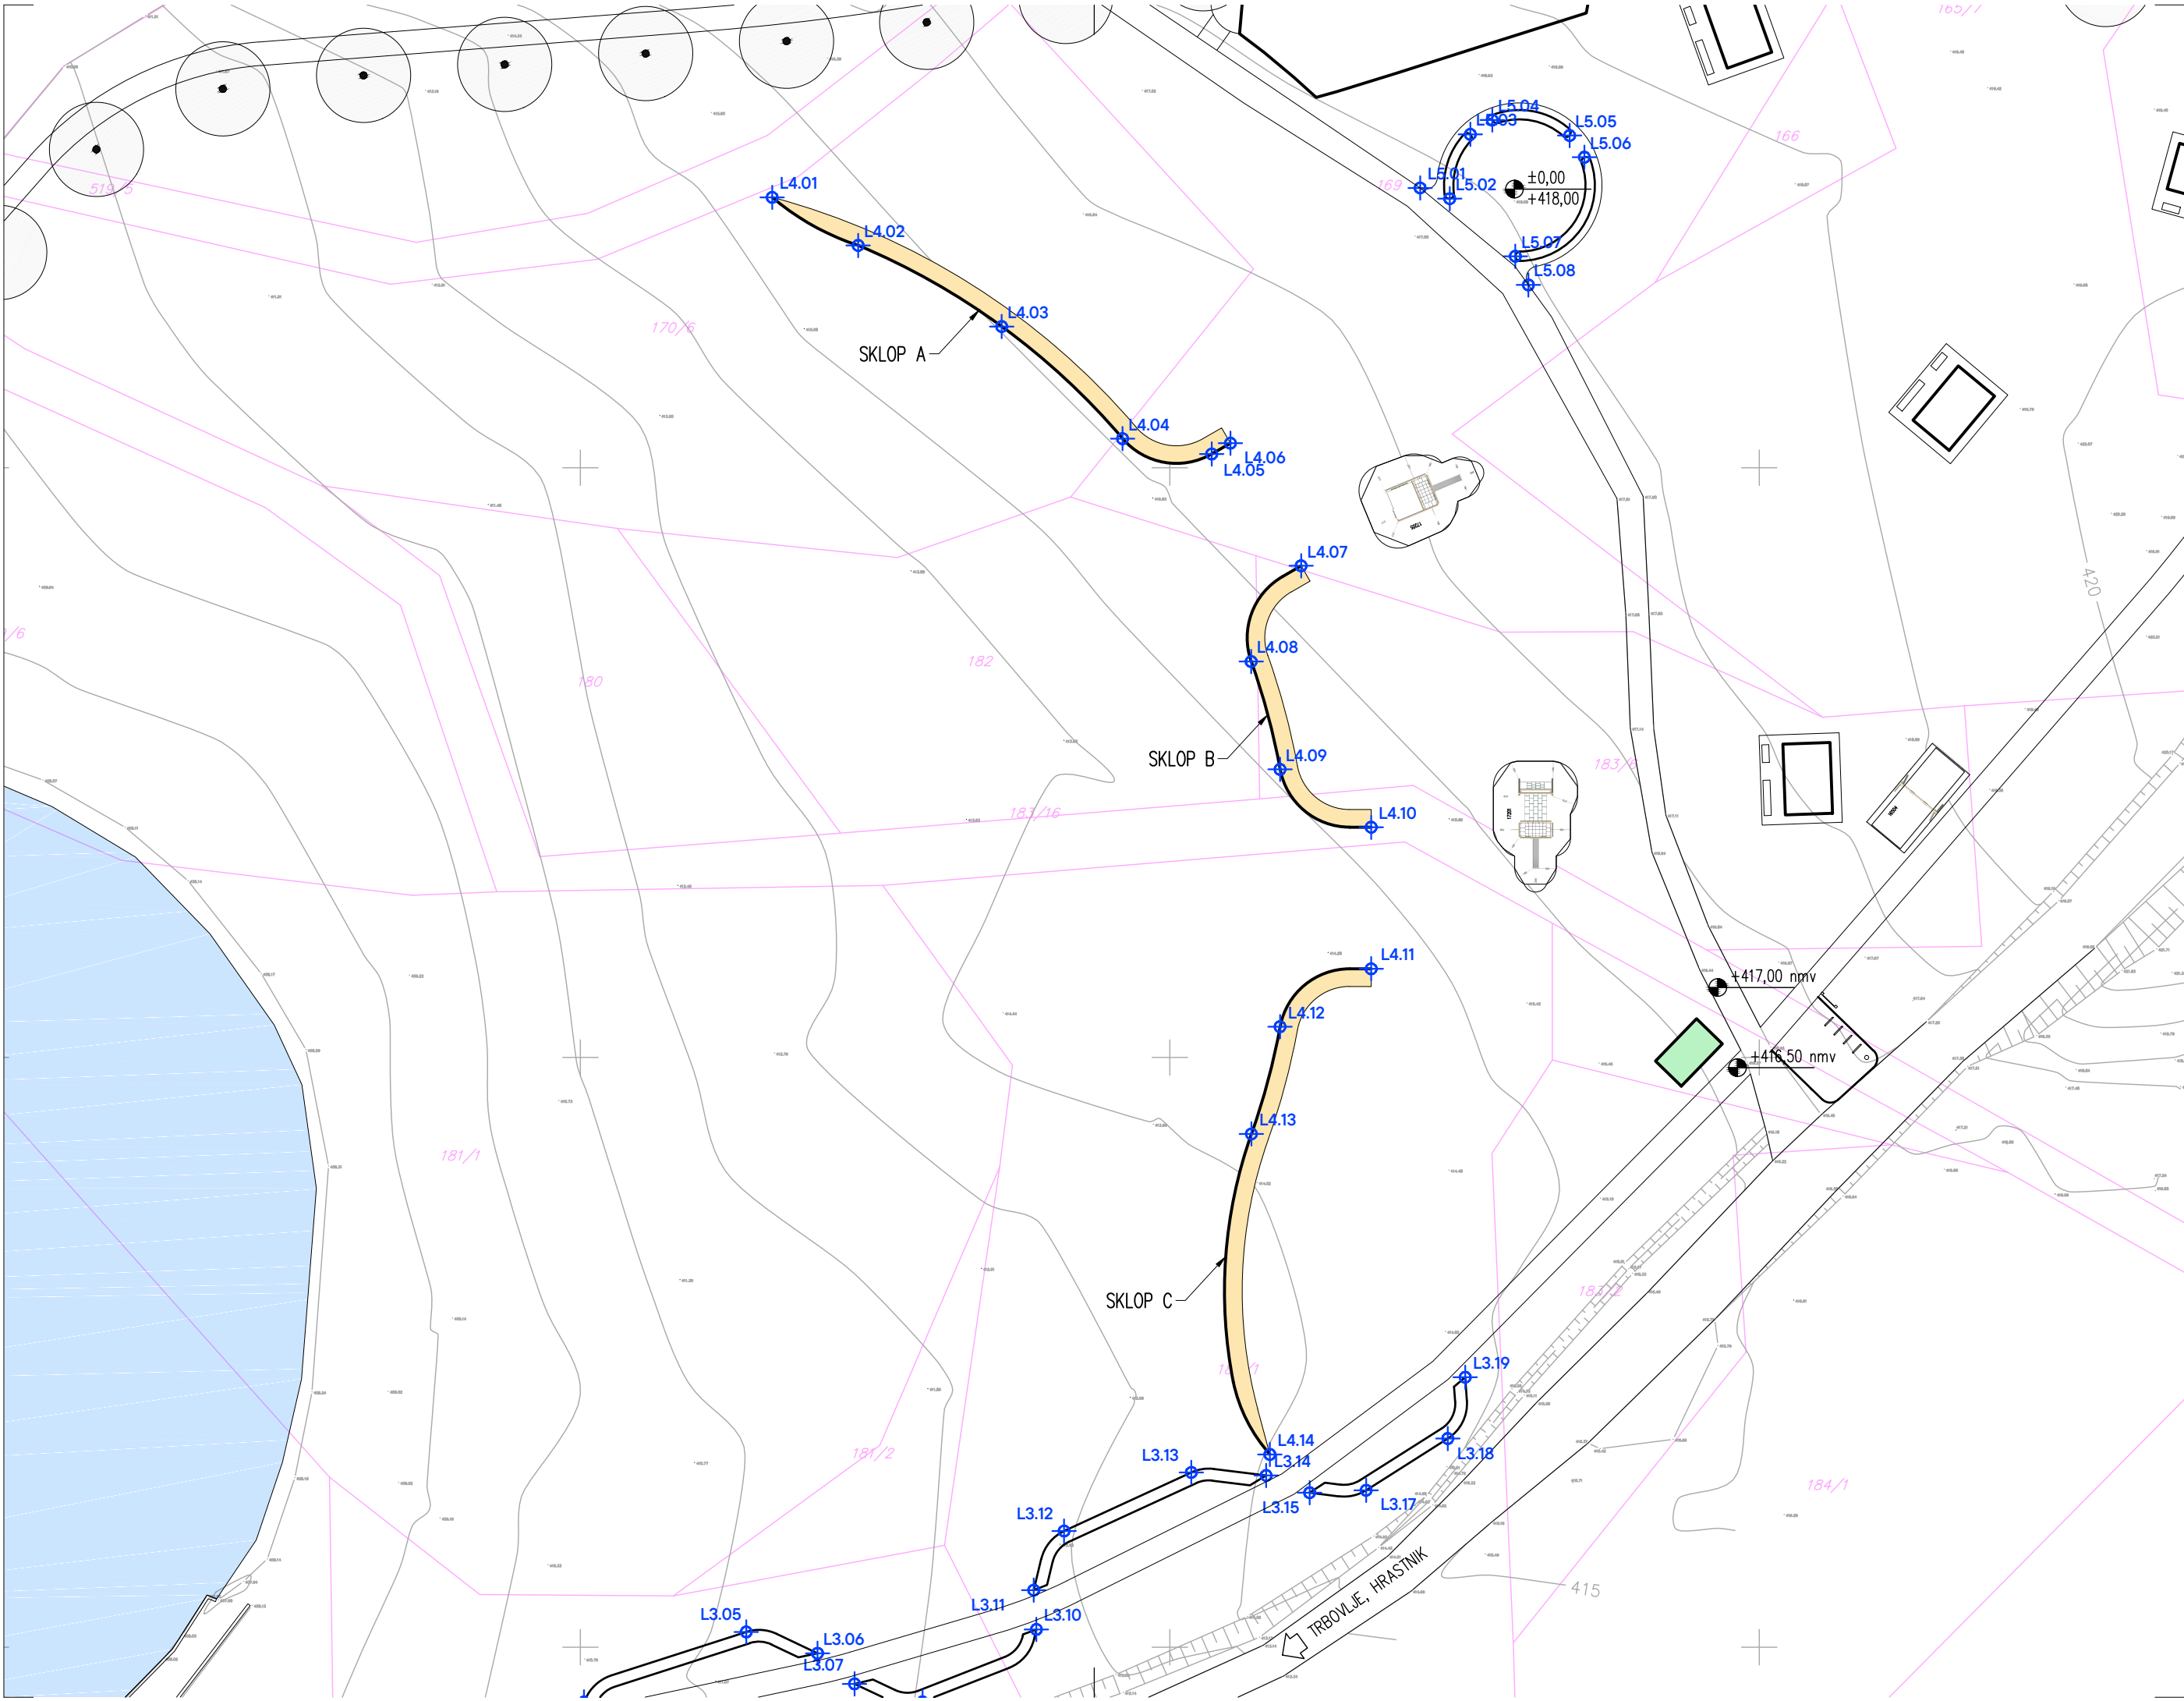


“ZELENA VEZ OJSTRO”
HRASTNIK

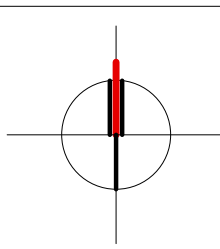

LEGENDA:

- PARCELNA MEJA
- PEŠČENO NAUSTJE
- CORTEN V POGLEDU
- TRAVNATA POVRŠINA
- ZAKOLIČBENA TOČKA

ZAKOLIČBENE TOČKE		
TOČKA	X	Y
L.01	505516.2679	112322.9245
L.02	505523.5599	112318.8493
L.03	505535.7367	112311.9744
L.04	505545.9914	112302.4676
L.05	505553.5555	112301.1662
L.06	505555.1411	112302.0816
L.07	505561.1411	112291.6893
L.08	505556.9005	112283.5725
L.09	505559.3505	112274.4291
L.10	505567.0814	112269.5200
L.11	505567.0814	112257.5200
L.12	505559.3505	112252.6110
L.13	505556.9189	112243.5196
L.14	505558.4863	112216.3434

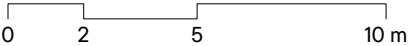

Projektant **Arhitekturno projektiranje Mitja Janc s. p.**
Grebenčeva cesta 5A,
8273 Leskovec pri Krškem
M: 040 197 150
E: 314janc@gmail.com

Investitor **OBČINA HRASTNIK, Pot Vitka Pavliča 5, 1430 Hrastnik**

Objekt **“ZELENA VEZ OJSTRO” HRASTNIK**

Vrsta proj. dok. **PZI** Odg. vodja projekta **MITJA JANC univ.dipl.inž.arh. ZAPS 1573 A**


Načrt / Faza **NAČRT ARHITEKTURE** Strokovni sodelavci **IVANKA KRALJIČ univ.dipl.inž.arh.spec.urb. ZAPS 0916 PPN
TADEJ BAJDA univ.dipl.inž.arh.
PETRA EREŠ MALUS univ.dipl.inž.kraj.arh.**

Št. projekta **010A/2024** Datum **december 2025** Št./List **I04.1**


L.04 LANDART ROBOVI RIBNIK
SITUACIJA

1:500


Format lista 580 x 297

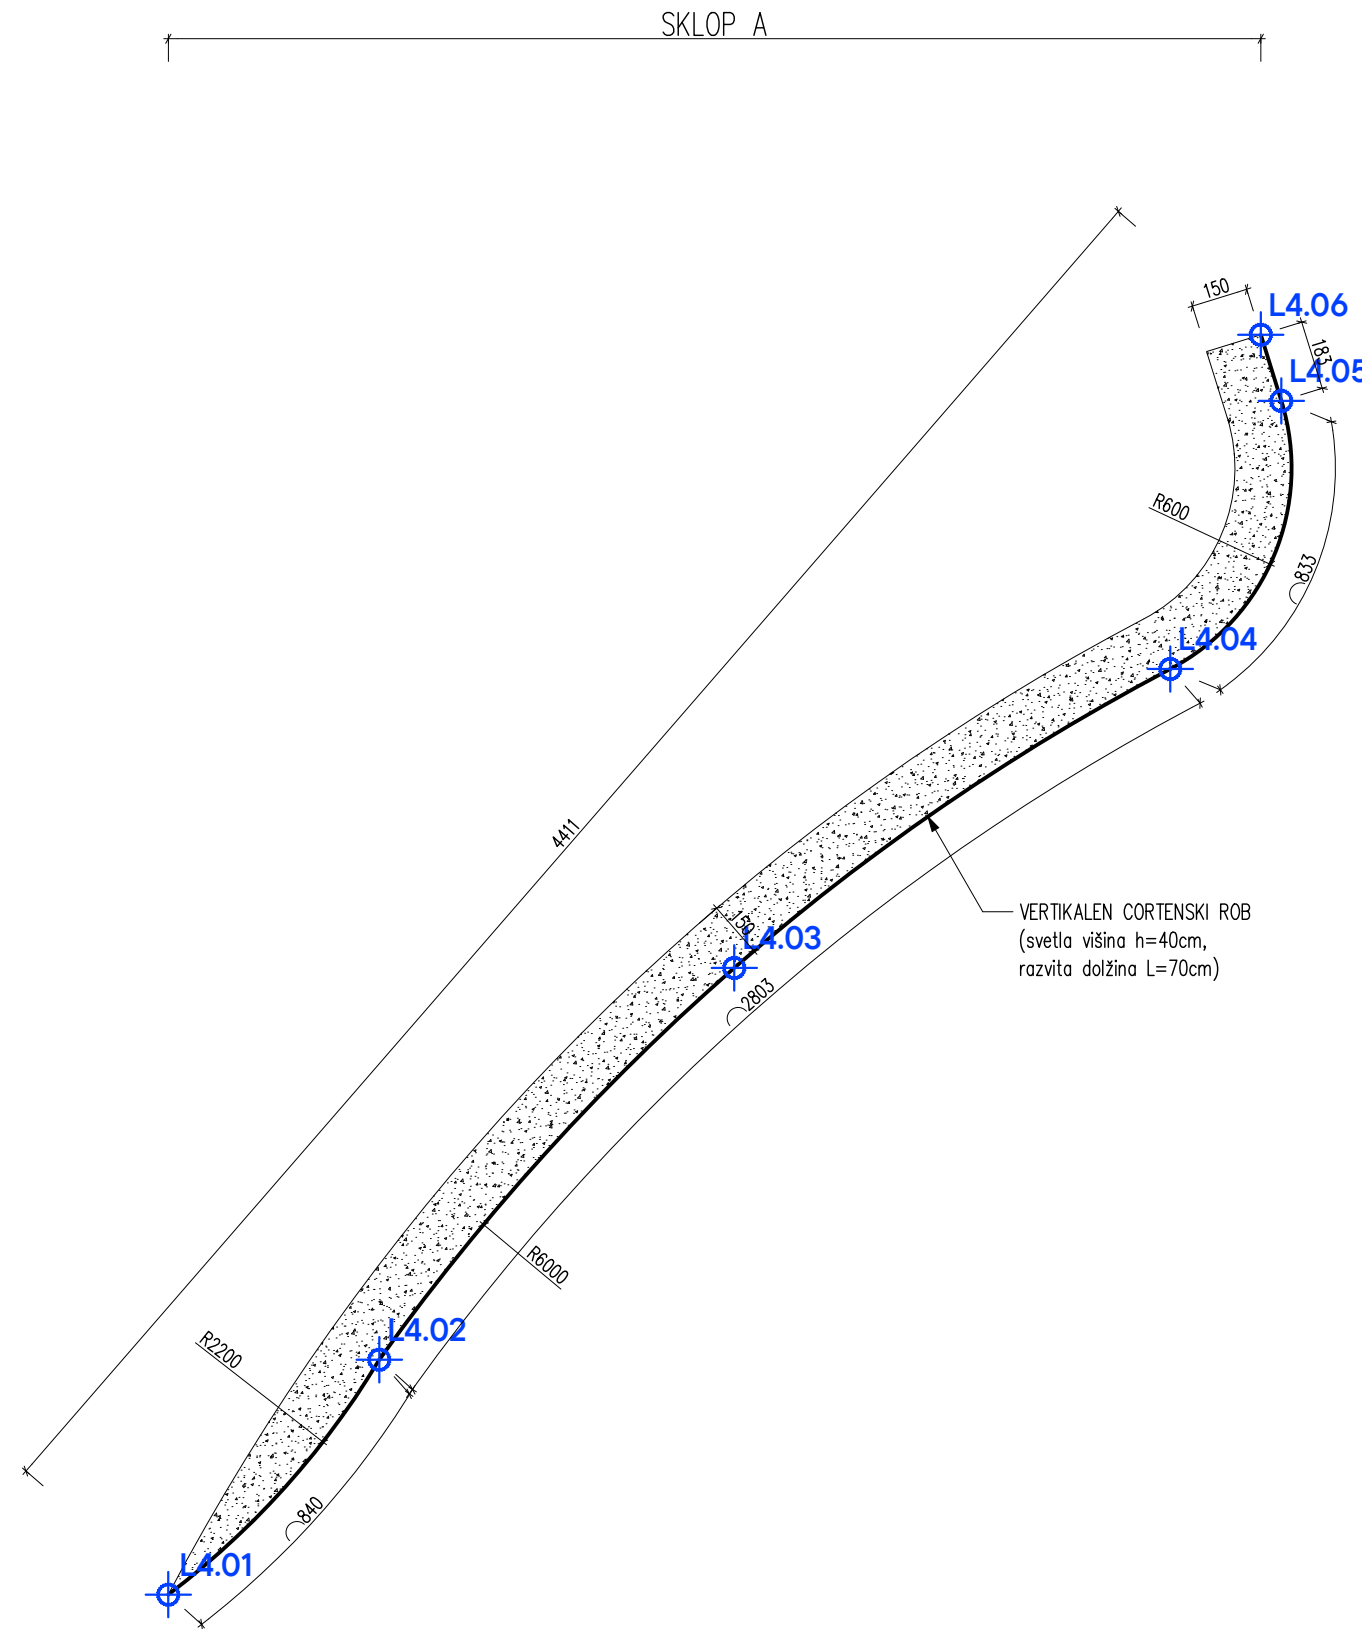


TLORIS CORTENSKIH ROBOV, M 1:200

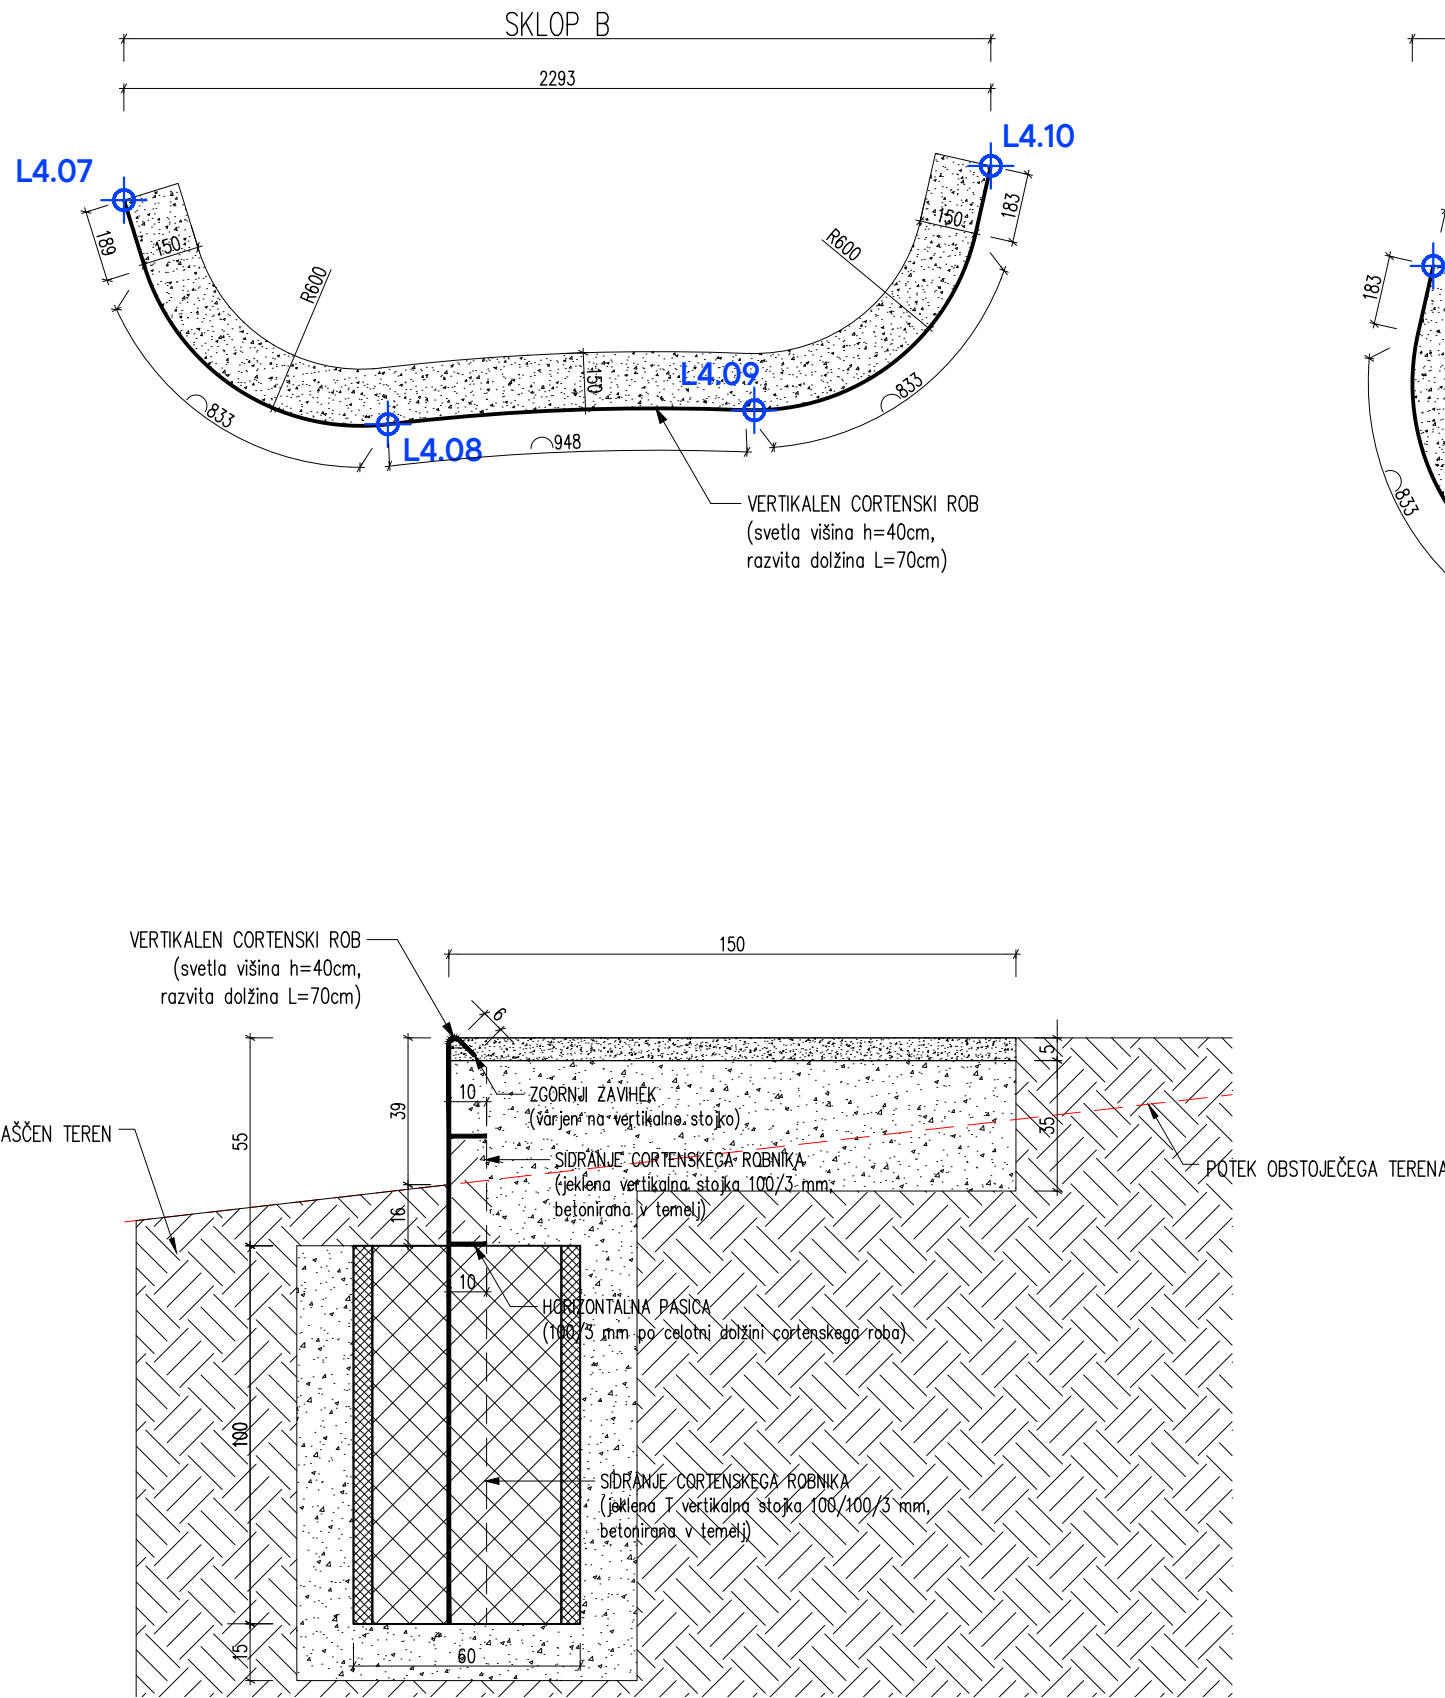

PREREZ 1-1, DETAJL CORTENSKEGA ROBU, M 1:20

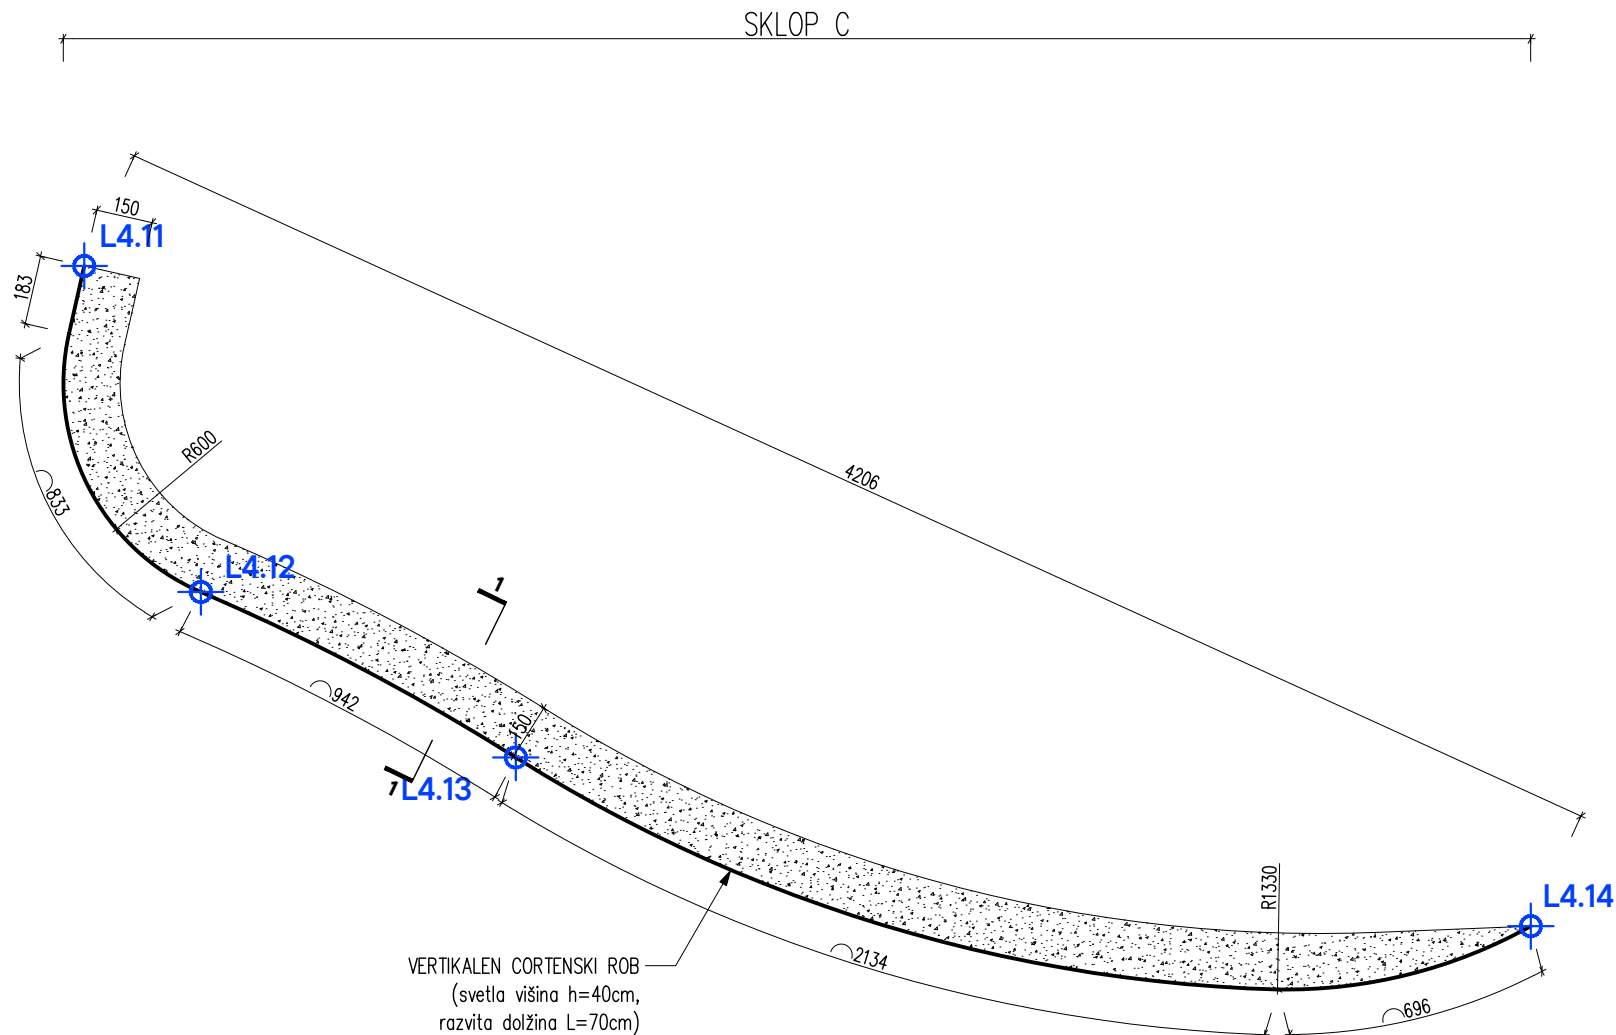

“ZELENA VEZ OJSTRO” HRASTNIK

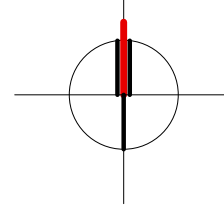

LEGENDA:

- PEŠČENA POVRŠINA (pot, počivališče, landart)
- CORTENSKI ROB V POGLEDU
- ZELENICA
CORTEN, JEKLENA PLOČEVINA
(d = 4 mm)
- ARMIRAN BETON
- UTRJENO NASUTJE
- ZEMLJINA


0 1 2 5 m

Projektant	Arhitekturno projektiranje Mitja Janc s. p. Grebencova cesta 5A, 8273 Leskovec pri Krškem			M: 040 197 150 E: 314janc@gmail.com
Investitor	OBČINA HRASTNIK, Pot Vitka Pavliča 5, 1430 Hrastnik			
Objekt	“ZELENA VEZ OJSTRO” HRASTNIK			
Vrsta proj. dok.	PZI	Odg. vodja projekta	MITJA JANC univ.dipl.inž.arh. ZAPS 1573 A	
Načrt / Faza	NAČRT ARHITEKTURE	Strokovni sodelavci	IVANKA KRALJIČ univ.dipl.inž.arh.spec.urb. ZAPS 0916 PPN TADEJ BAJDA univ.dipl.inž.arh. PETRA ERES MALUS univ.dipl.inž.kraj.arh.	
Št. projekta	010A/2024	Datum	december 2025	Št./List
				104.2

L.04 LANDART ROBOVI PRI RIBNIKU
TLORIS in DETAJL


1:20, 1:200

Format lista 841 x 297

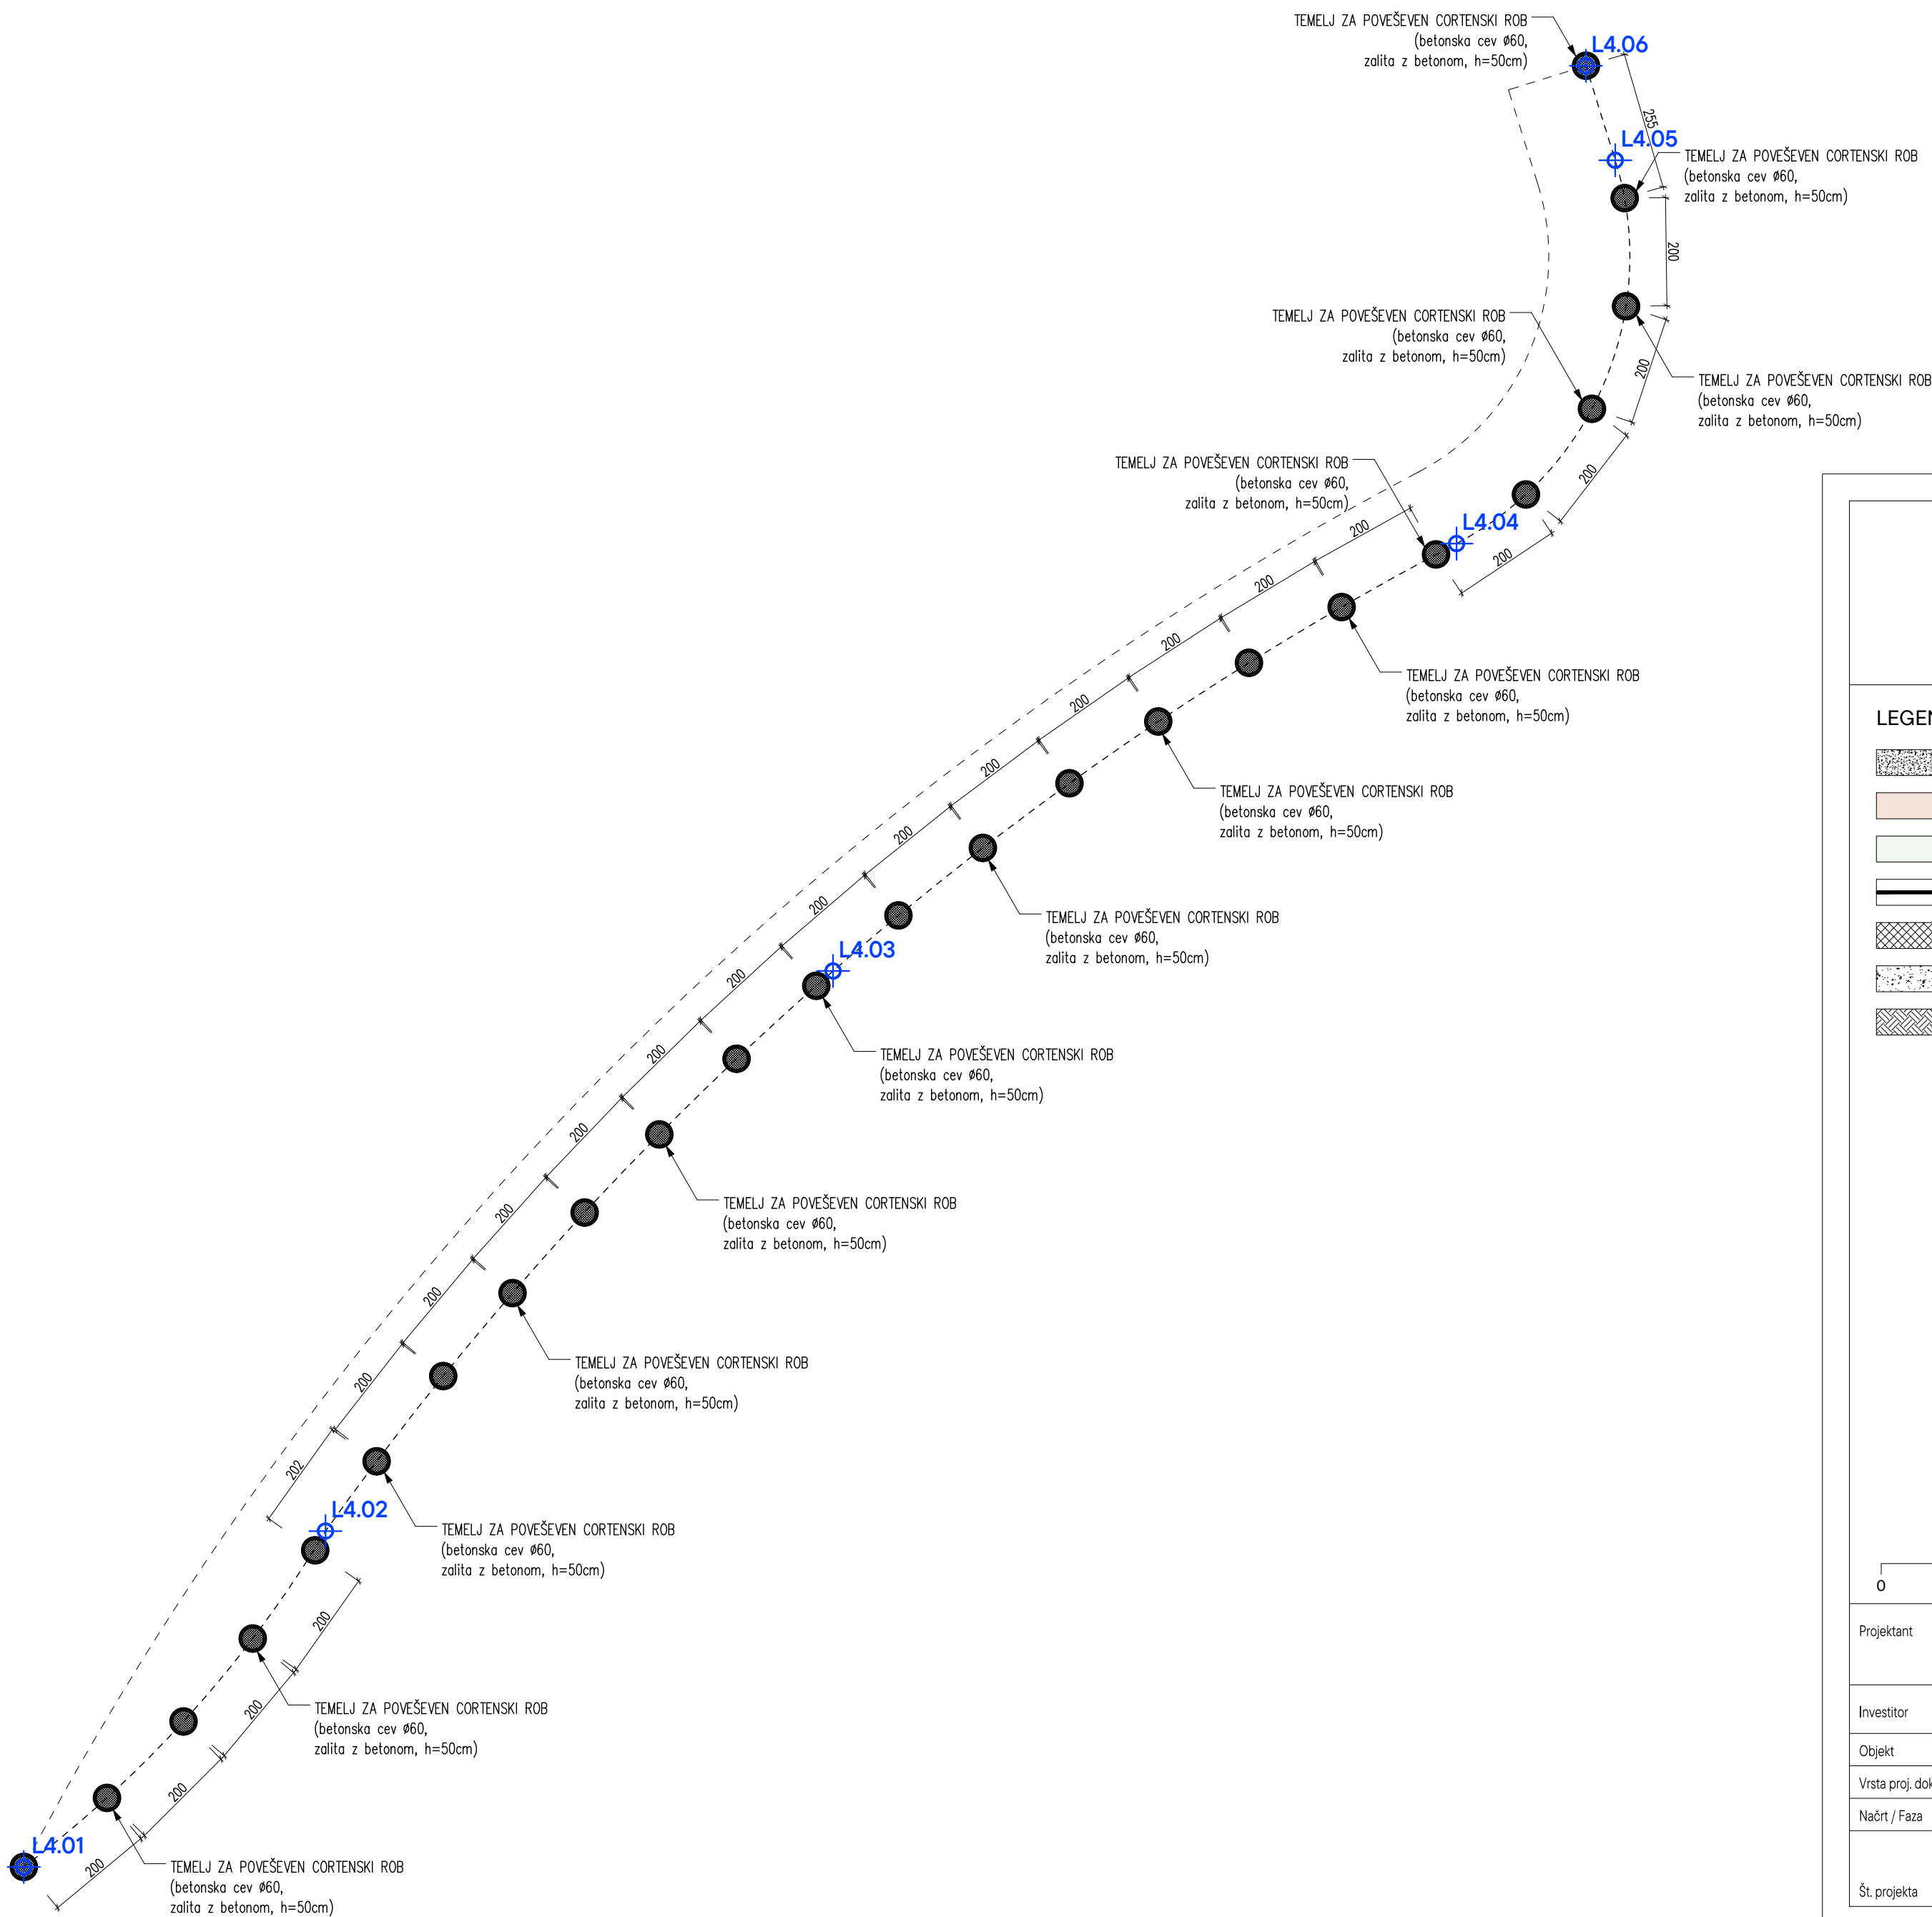

SKLOP A, TLORIS TEMELJEV CORTENSKIH ROBOV, M 1:100

“ZELENA VEZ OJSTRO” HRASTNIK

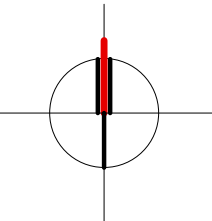

LEGENDA:

- PEŠČENA POVRŠINA (pot, počivališče, landart)
- CORTENSKI ROB V POGLEDU
- ZELENIČA
CORTEN, JEKLENA PLOČEVINA
(d = 4 mm)
- ARMIRAN BETON
- UTRJEENO NASUTJE
- ZEMLJINA

0 1 2 5 m

Projektant	Arhitekturno projektiranje Mitja Janc s. p. Grebencova cesta 5A, 8273 Leskovec pri Krškem			M: 040 197 150 E: 314janc@gmail.com
Investitor	OBČINA HRASTNIK, Pot Vitka Pavliča 5, 1430 Hrastnik			
Objekt	“ZELENA VEZ OJSTRO” HRASTNIK			
Vrsta proj. dok.	PZI	Odg. vodja projekta	MITJA JANC univ.dipl.inž.arh. ZAPS 1573 A	
Načrt / Faza	NAČRT ARHITEKTURE	Strokovni sodelavci	IVANKA KRALJIČ univ.dipl.inž.arh.spec.urb. ZAPS 0916 PPN TADEJ BAJDA univ.dipl.inž.arh. PETRA EREŠ MALUS univ.dipl.inž.kraj.arh.	
Št. projekta	010A/2024	Datum	december 2025	Št./List 104.3

L.04 LANDART ROBOVI PRI RIBNIKU
SKLOP A, TLORIS TEMELJEV

1:20, 1:200

Format lista 580 x 410



	PEŠČENA POVRŠINA (pot, počivališče, landart)
	CORTENSKI ROB V POGLEDU
	ZELENIČNA CORTEN, JEKLENA PLOČEVINA (d = 4 mm)
	ARMIRAN BETON
	UTRJEHO NASUTJE
	ZEMLJINA




Projektant	Projektirano projektiranje Mitja Janc s. p. Greibenčeva cesta 5A, 8273 Leskovec pri Krškem			M: 040 197 150 E: 314janc@gmail.com	
Investitor	OBČINA HRASTNIK, Pot Vitka Pavliča 5, 1430 Hrastnik				
Objekt	"ZELENA VEZ OJSTRO" HRASTNIK				
Vrsta proj. dok.	PZI	Odg. vodja projekta	MITJA JANC univ.dipl.inž.arh. ZAPS 1573 A		
Načrt / Faza	NAČRT ARHITEKTURE	Strokovni sodelavci	IVANKA KRALJIČ univ.dipl.inž.arh.spec.urb. ZAPS 0916 PPN TADEJ BAJDA univ.dipl.inž.arh. PETRA EREŠ MALUS univ.dipl.inž.kraj.arh.		
Št. projekta	010A/2024	Datum	december 2025	Št./List	104.5

1:20, 1:200


format lista 841 x 29

“ZELENA VEZ OJSTRO”
HRASTNIK

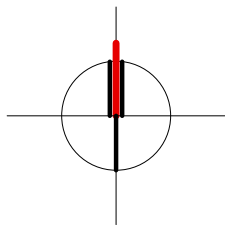

LEGENDA:

- PEŠČENA POVRŠINA (pot, počivališče, landart)
- CORTENSKI ROB V POGLEDU
- ZELENICA
CORTEN JEKLENA PLOČEVINA
(d = 4 mm)
- ARMIRAN BETON
- UTRJENO NASUTJE
- ZEMLJINA

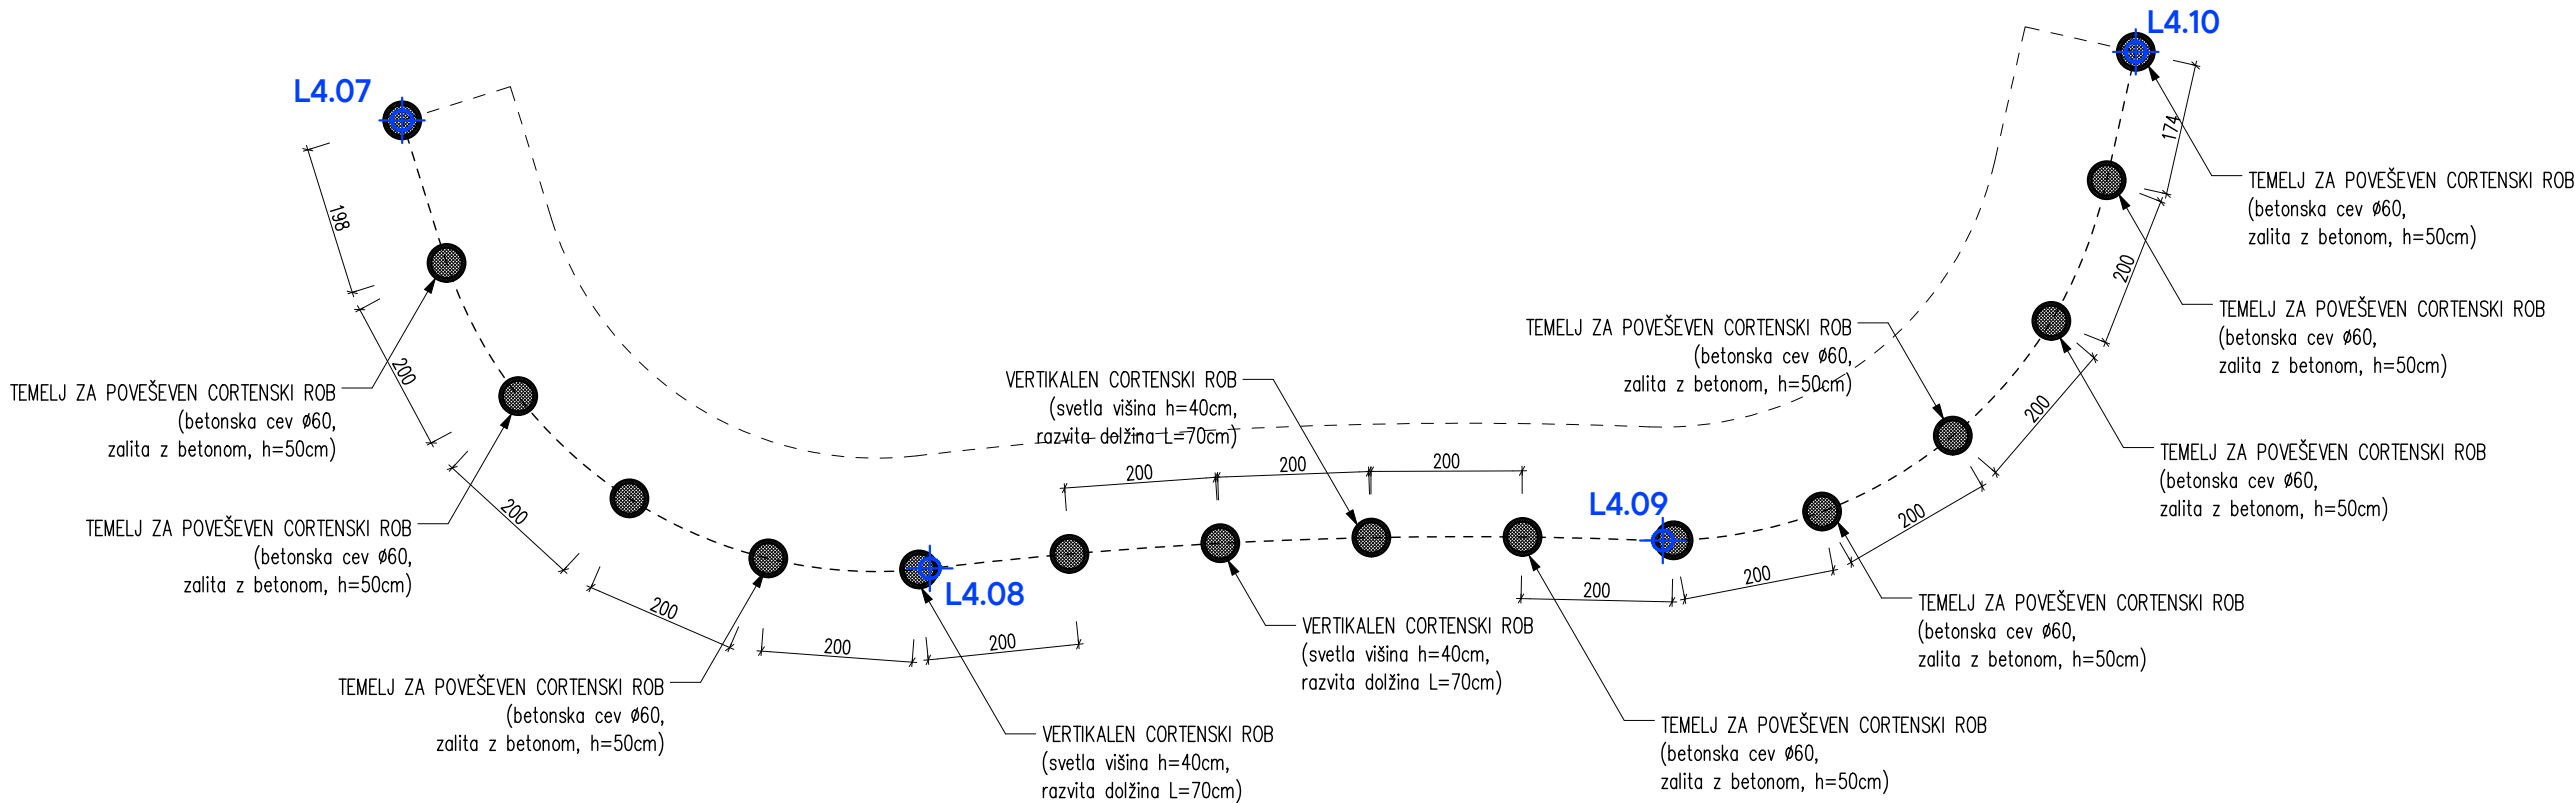

SKLOP B, TLORIS TEMELJEV CORTENSKIH ROBOV, M 1:100



Projektant **Arhitekturno projektiranje Mitja Janc s. p.**
Greibenčeva cesta 5A,
8273 Leskovec pri Krškem

M: 040 197 150
E: 314janc@gmail.com

Investitor **OBČINA HRASTNIK, Pot Vitka Pavliča 5, 1430 Hrastnik**

Objekt **“ZELENA VEZ OJSTRO” HRASTNIK**

Vrsta proj. dok. **PZI** Odg. vodja projekta **MITJA JANC univ.dipl.inž.arh. ZAPS 1573 A**

Načrt / Faza **NAČRT ARHITEKTURE** Strokovni sodelavci **IVANKA KRALJIČ univ.dipl.inž.arh.spec.urb. ZAPS 0916 PPN
TADEJ BAJDA univ.dipl.inž.arh.
PETRA EREŠ MALUS univ.dipl.inž.kraj.arh.**

Št. projekta **010A/2024** Datum **december 2025** Št./List **I04.4**

L.04 LANDART ROBOVI PRI RIBNIKU
SKLOP B, TLORIS TEMELJEV

1:20, 1:200

Format lista 580 x 297