



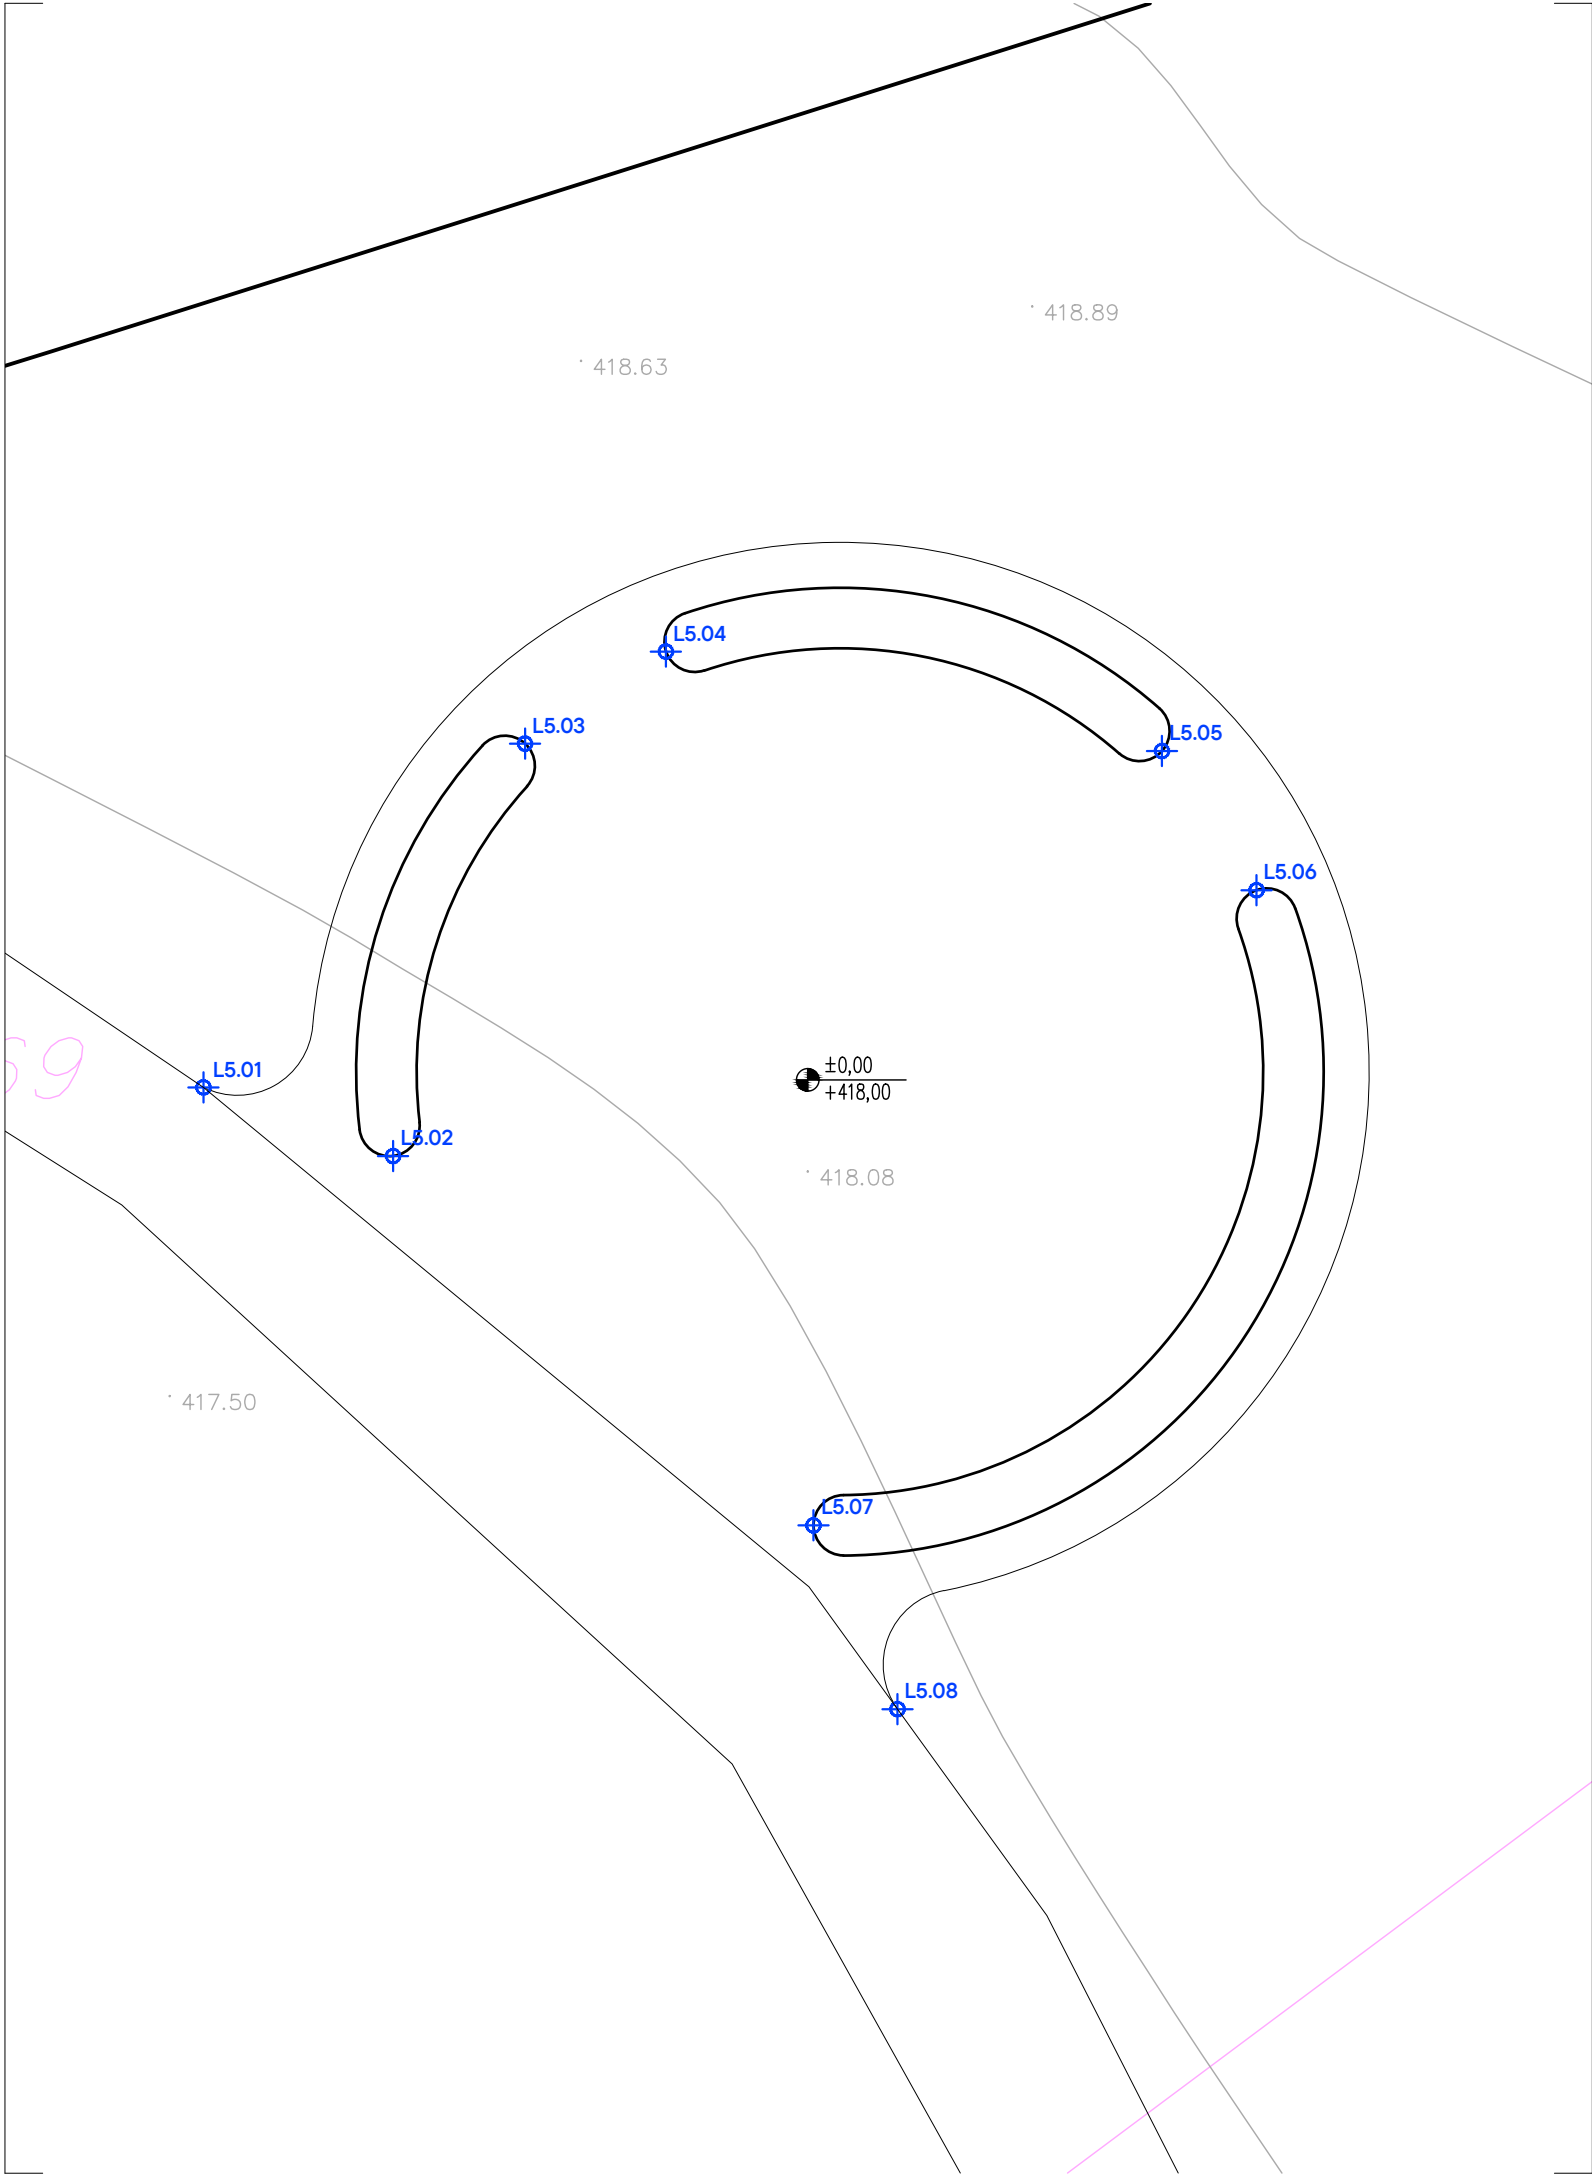


“ZELENA VEZ OJSTRO” HRASTNIK

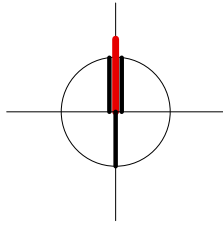

LEGENDA:

- PARCELNA MEJA
- PEŠČENO NAUSTJE
- CORTEN V POGLEDU
- TRAVNATA POVRŠINA
- ZAKOLIČBENA TOČKA

ZAKOLIČBENE TOČKE		
TOČKA	X	Y
L5.01	505571.2371	112323.7232
L5.02	505573.7453	112322.8153
L5.03	505575.4912	112328.2699
L5.04	505577.3545	112329.4868
L5.05	505583.9169	112328.1722
L5.06	505585.1676	112326.3315
L5.07	505579.3063	112317.9317
L5.08	505580.4179	112315.5005



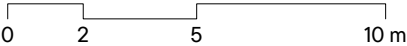


Projektant	Arhitekturno projektiranje Mitja Janc s. p. Grebenčeva cesta 5A, 8273 Leskovec pri Krškem			M: 040 197 150 E: 314janc@gmail.com
Investitor	OBČINA HRASTNIK, Pot Vitka Pavliča 5, 1430 Hrastnik			
Objekt	“ZELENA VEZ OJSTRO” HRASTNIK			
Vrsta proj. dok.	PZI	Odg. vodja projekta	MITJA JANC univ.dipl.inž.arh. ZAPS 1573 A	
Načrt / Faza	NAČRT ARHITEKTURE	Strokovni sodelavci	IVANKA KRALJIČ univ.dipl.inž.arh.spec.urb. ZAPS 0916 PPN TADEJ BAJDA univ.dipl.inž.arh. PETRA EREŠ MALUS univ.dipl.inž.kraj.arh.	
Št. projekta	010A/2024	Datum	december 2025	Št./List 105.1

L.05 LANDART JASA
SITUACIJA

1:100


Format lista A3

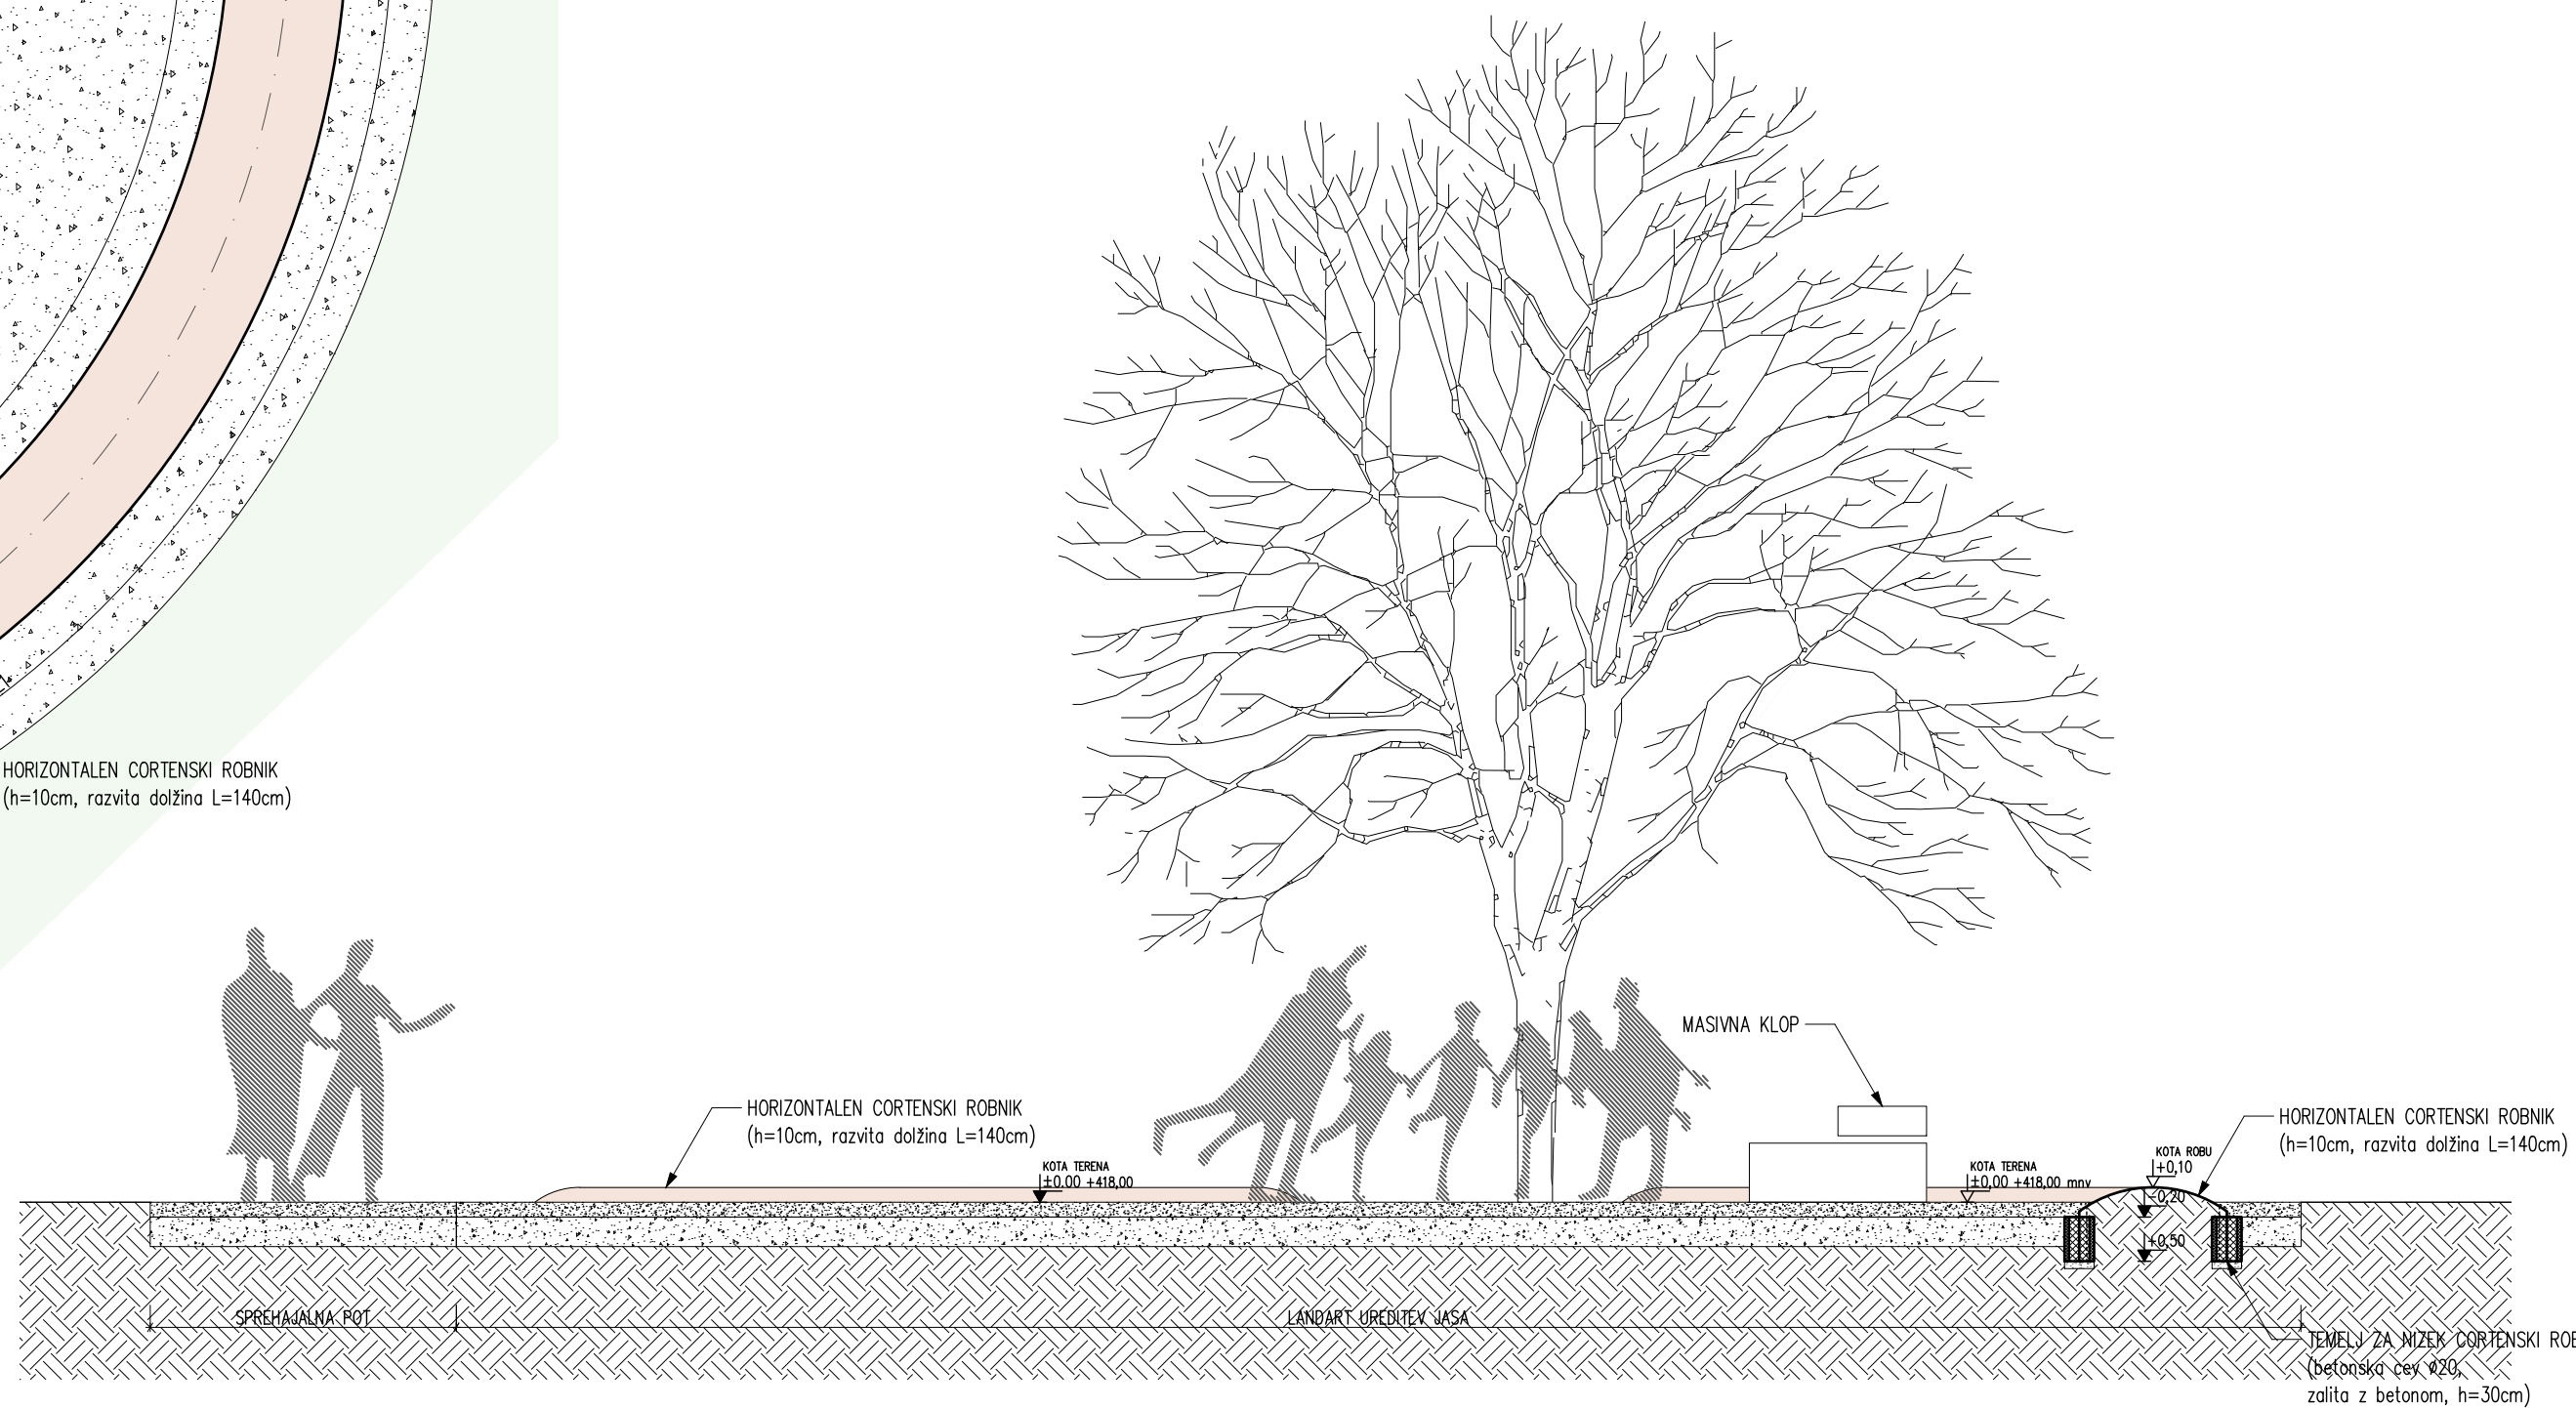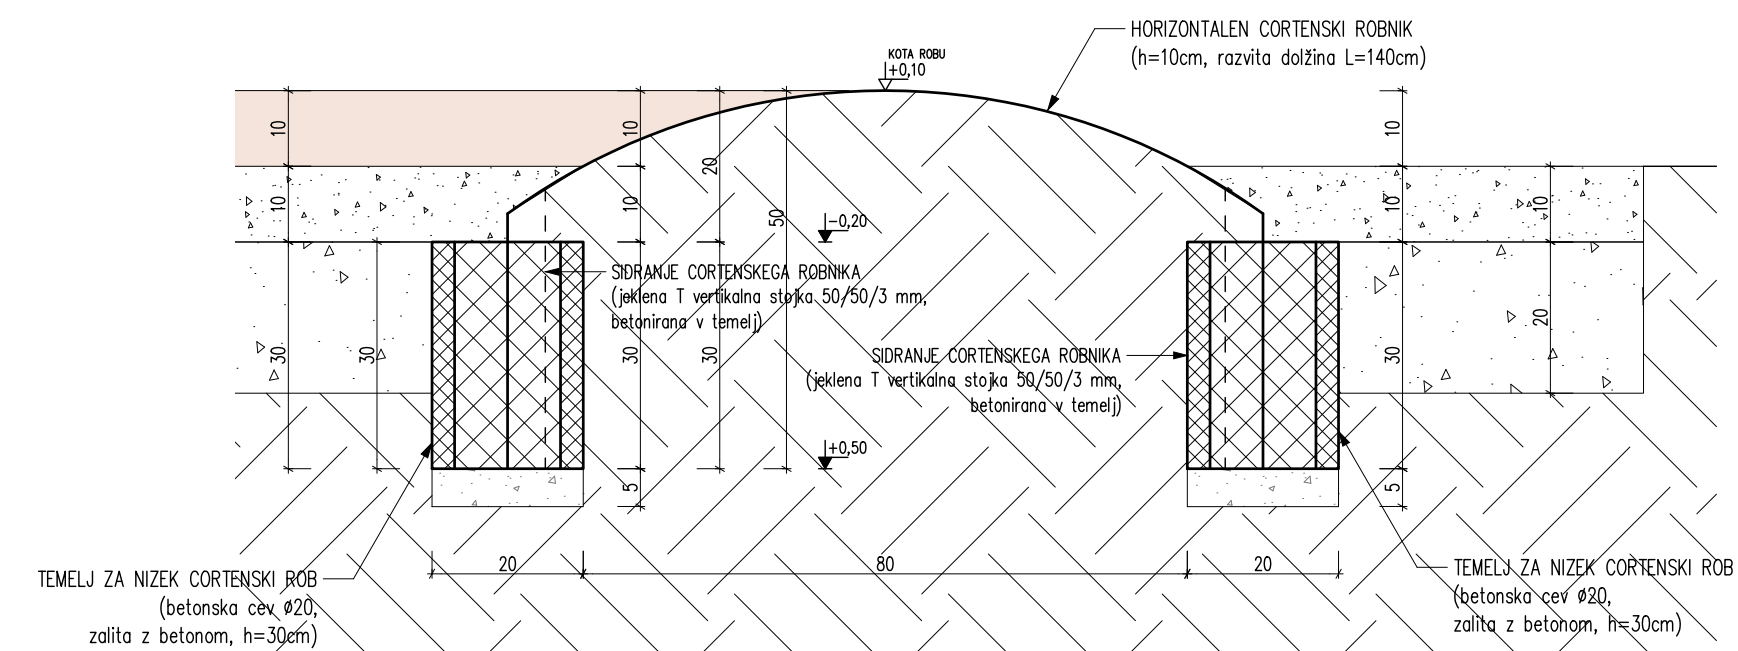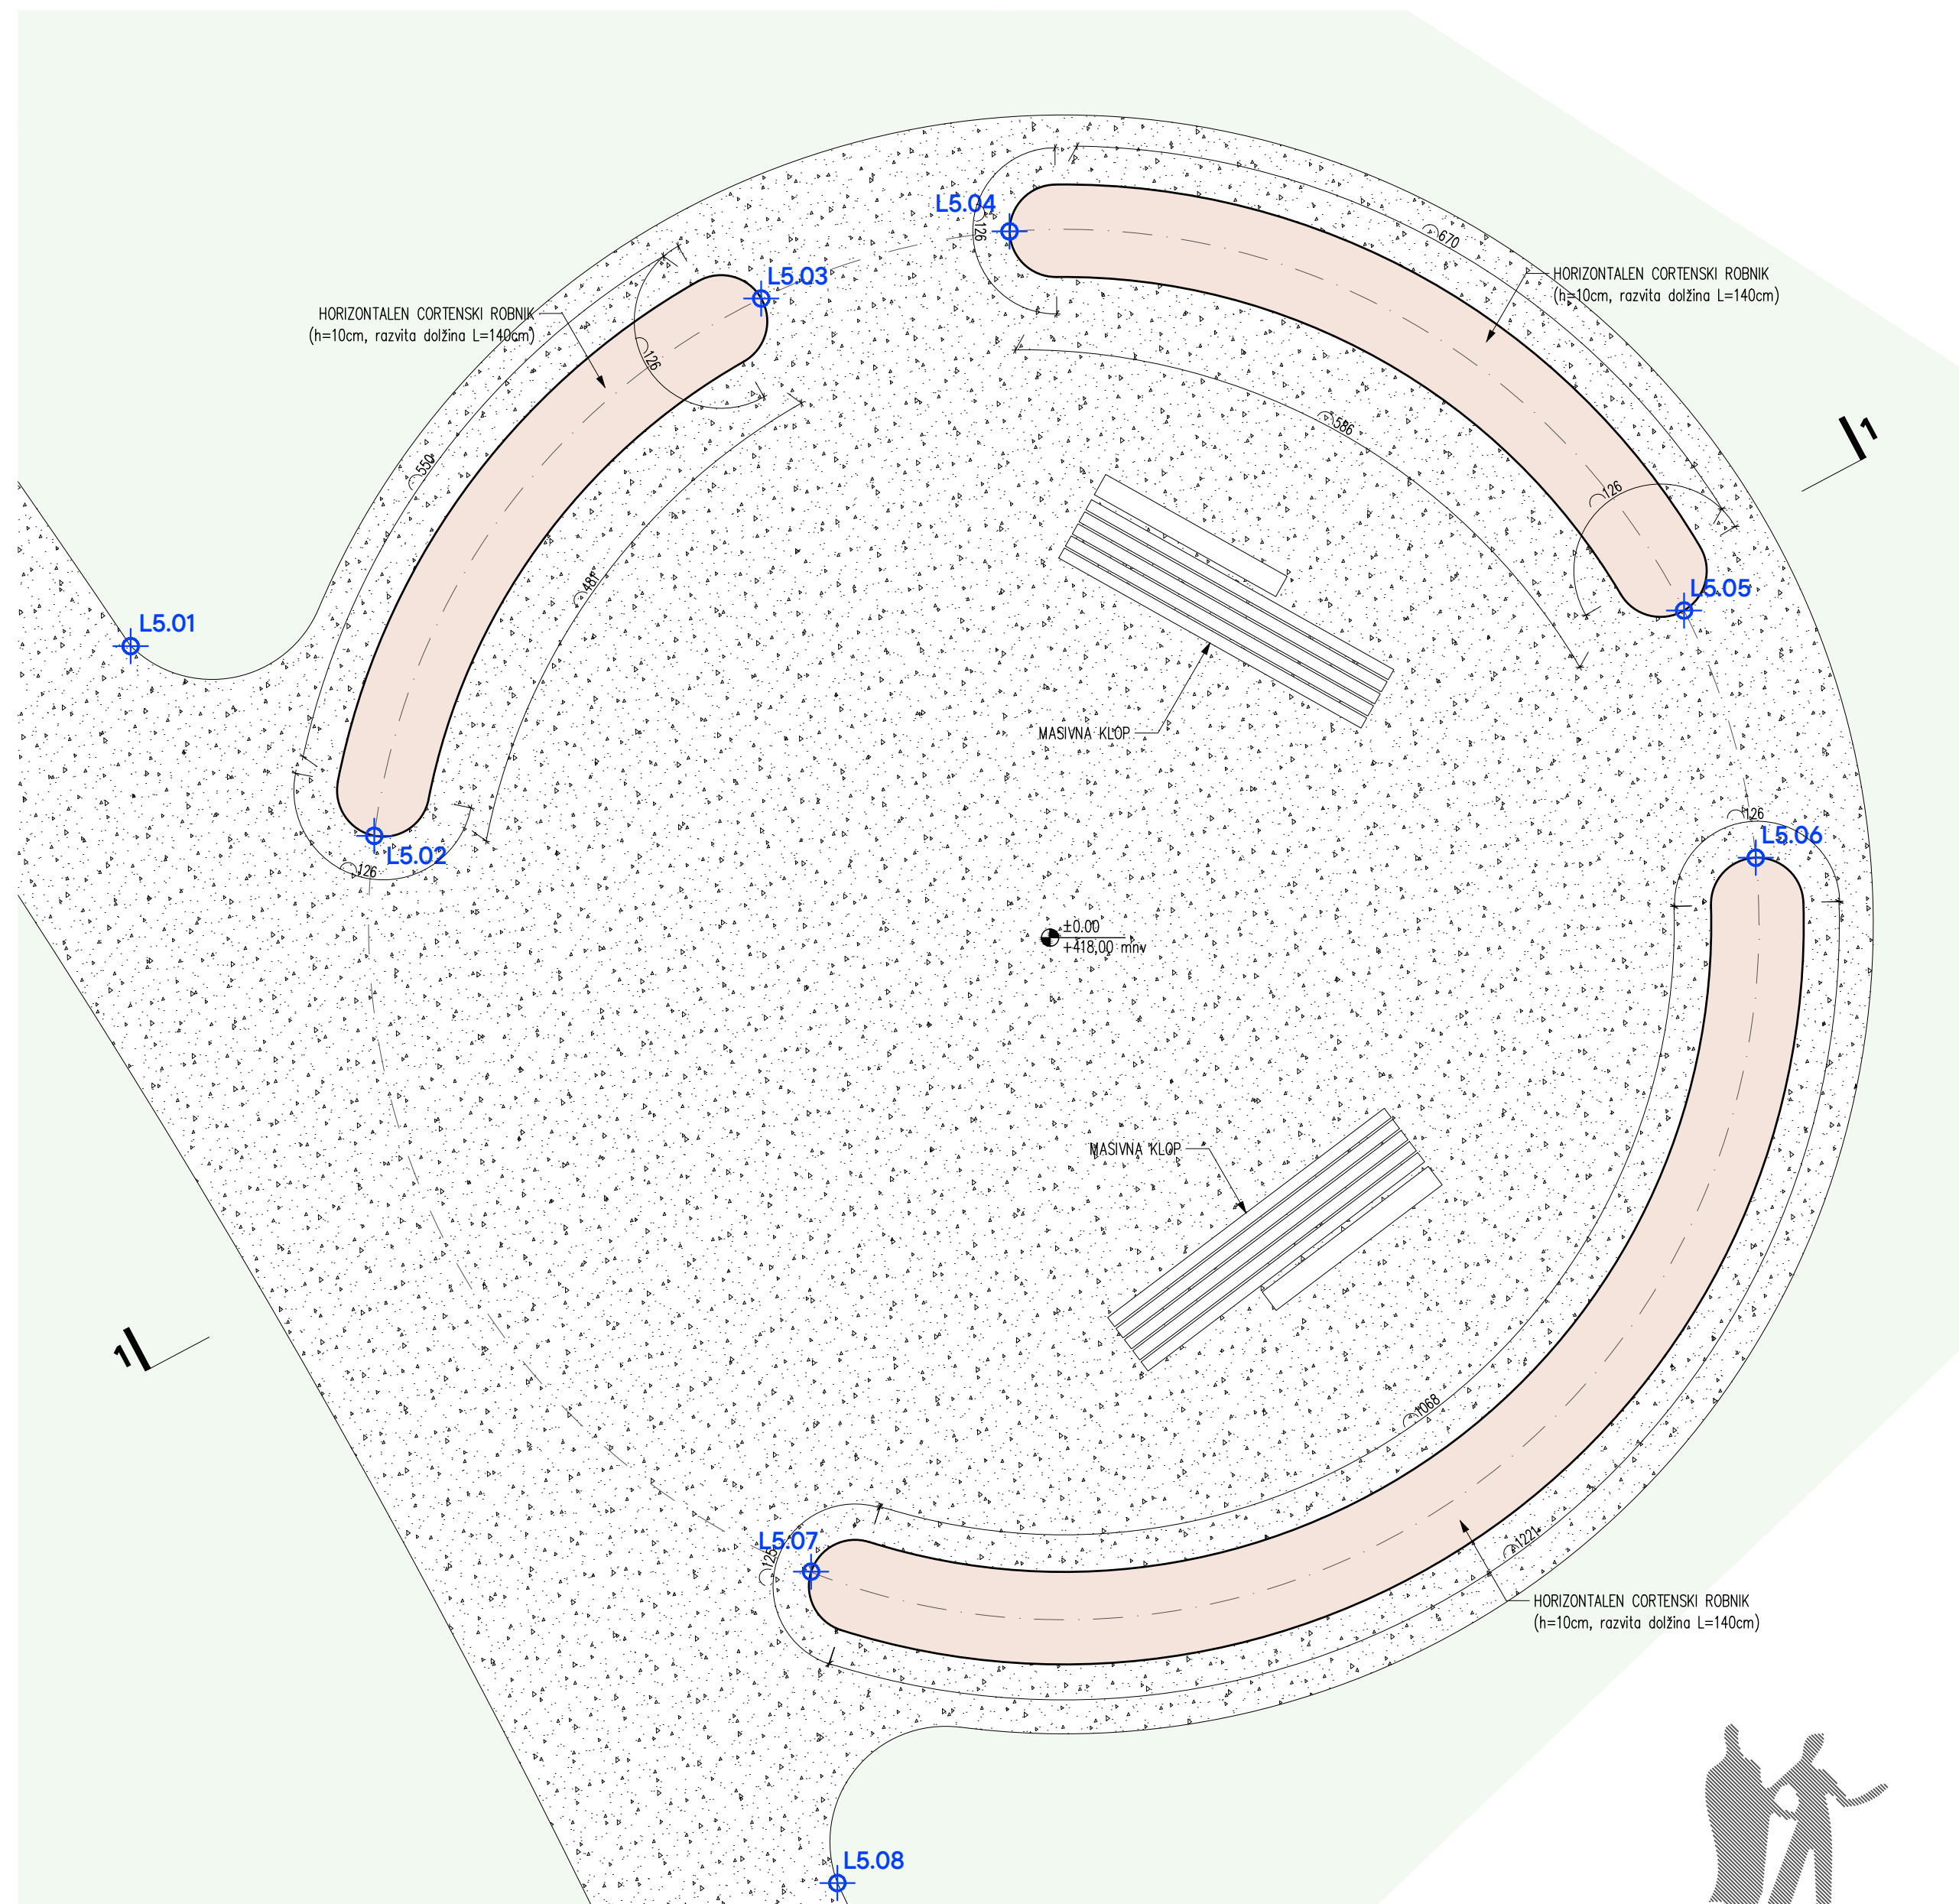

“ZELENA VEZ OJSTRO” HRASTNIK			
LEGENDA:			
	PEŠČENA POVRŠINA (pot, počivališče, landart)		
	CORTEN V POGLEDU		
	RAŠČEN TEREN		
	CORTEN, JEKLENA PLOČEVINA (d = 4 mm)		
	ARMIRAN BETON		
	UTRJEHO NASUTJE		
	ZEMLJINA		
00.512 m			
Projektant		Arhitekturno projektiranje Mitja Janc s. p. Grebenceva cesta 5A, 8273 Leskovec pri Krškem	
		M: 040 197 150 E: 314janc@gmail.com	
Investitor		OBČINA HRASTNIK, Pot Vitka Pavliča 5, 1430 Hrastnik	
Objekt		“ZELENA VEZ OJSTRO” HRASTNIK	
Vrsta proj. dok.	PZI	Odg. vodja projekta	MITJA JANC univ.dipl.inž.arh. ZAPS 1573 A
Načrt / Faza	NAČRT ARHITEKTURE	Strokovni sodelavci	IVANKA KRALJIĆ univ.dipl.inž.arh.spec.urban. ZAPS 0916 PPN TADEJ BAJDA univ.dipl.inž.arh. PETRA EREŠ MALUS univ.dipl.inž.kraj.arh.
Št. projekta	010A/2024	Datum	december 2025
		Št./List	105.2
P.05 LANDART JASA TLORIS, PREREZ, DETALJ			1:10, 1:50 Format lista841 x 410



	PEŠČENA POVRŠINA (pot, počivališče, landart)
	CORTEN V POGLEDU
	RAŠČEN TEREN
	CORTEN, JEKLENA PLOČEVINA (d = 4 mm)
	ARMIRAN BETON
	UTRJEHO NASUTJE
	ZEMLJINA

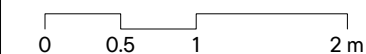

L.05 LANDART JASA
TLORIS TEMELJEV

1:50

Format lista	580 x 410
--------------	-----------