



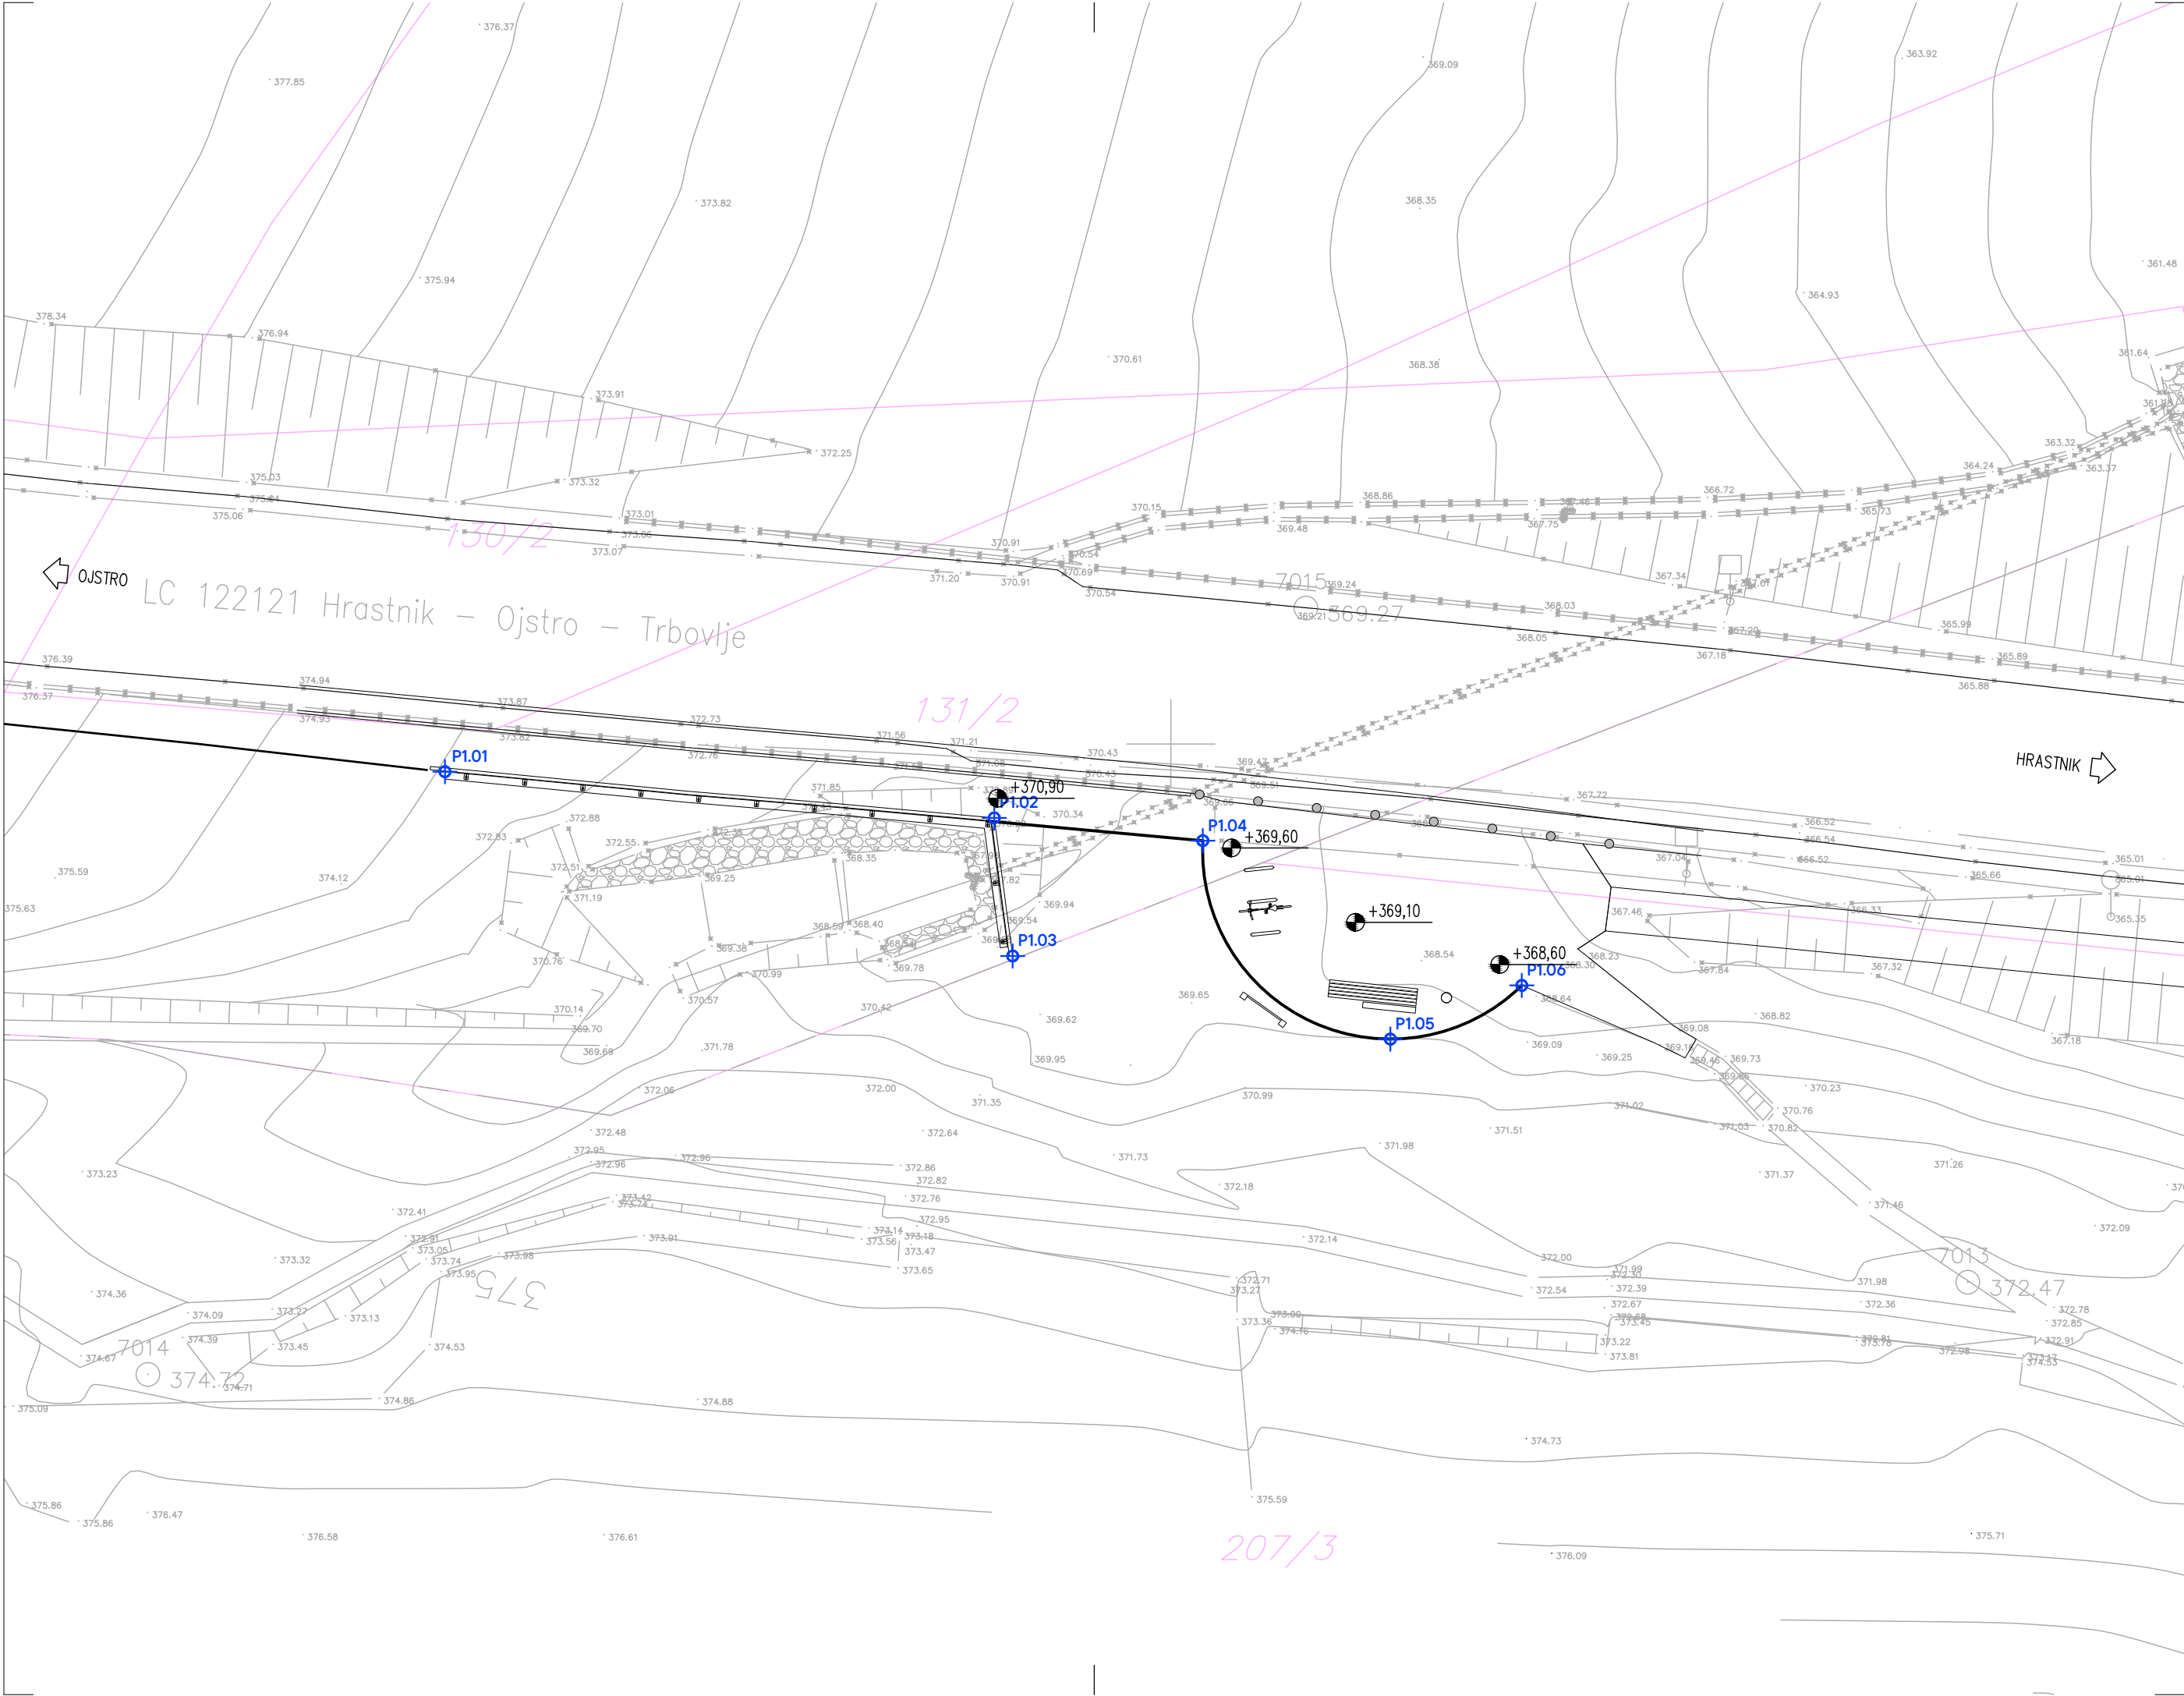


“ZELENA VEZ OJSTRO”
HRASTNIK

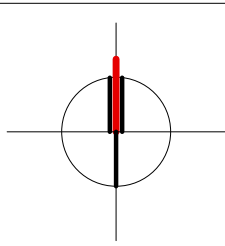

LEGENDA:

- PARCELNA MEJA
- PEŠČENO NAUSTJE
- CORTEN V POGLEDU
- TRAVNATA POVRŠINA
- ZAKOLIČBENA TOČKA

ZAKOLIČBENE TOČKE		
TOČKA	X	Y

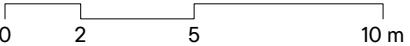


Projektant	Arhitekturno projektiranje Mitja Janc s. p.			M: 040 197 150
	Greibenčeva cesta 5A, 8273 Leskovec pri Krškem			E: 314janc@gmail.com
Investitor	OBČINA HRASTNIK, Pot Vitka Pavliča 5, 1430 Hrastnik			
Objekt	"ZELENA VEZ OJSTRO" HRASTNIK			
Vrsta proj. dok.	PZI	Odg. vodja projekta	MITJA JANC univ.dipl.inž.arh. ZAPS 1573 A	
Načrt / Faza	NAČRT ARHITEKTURE	Strokovni sodelavci	IVANKA KRALJIČ univ.dipl.inž.arh.spec.urb. ZAPS 0916 PPN TADEJ BAJDA univ.dipl.inž.arh. PETRA EREŠ MALUS univ.dipl.inž.kraj.arh.	
Št. projekta	010A/2024	Datum	december 2025	Št./List p01.1


P.01 POČIVALIŠČE VRTIČKI
SITUACIJA

1:200


Format lista 580 x 297

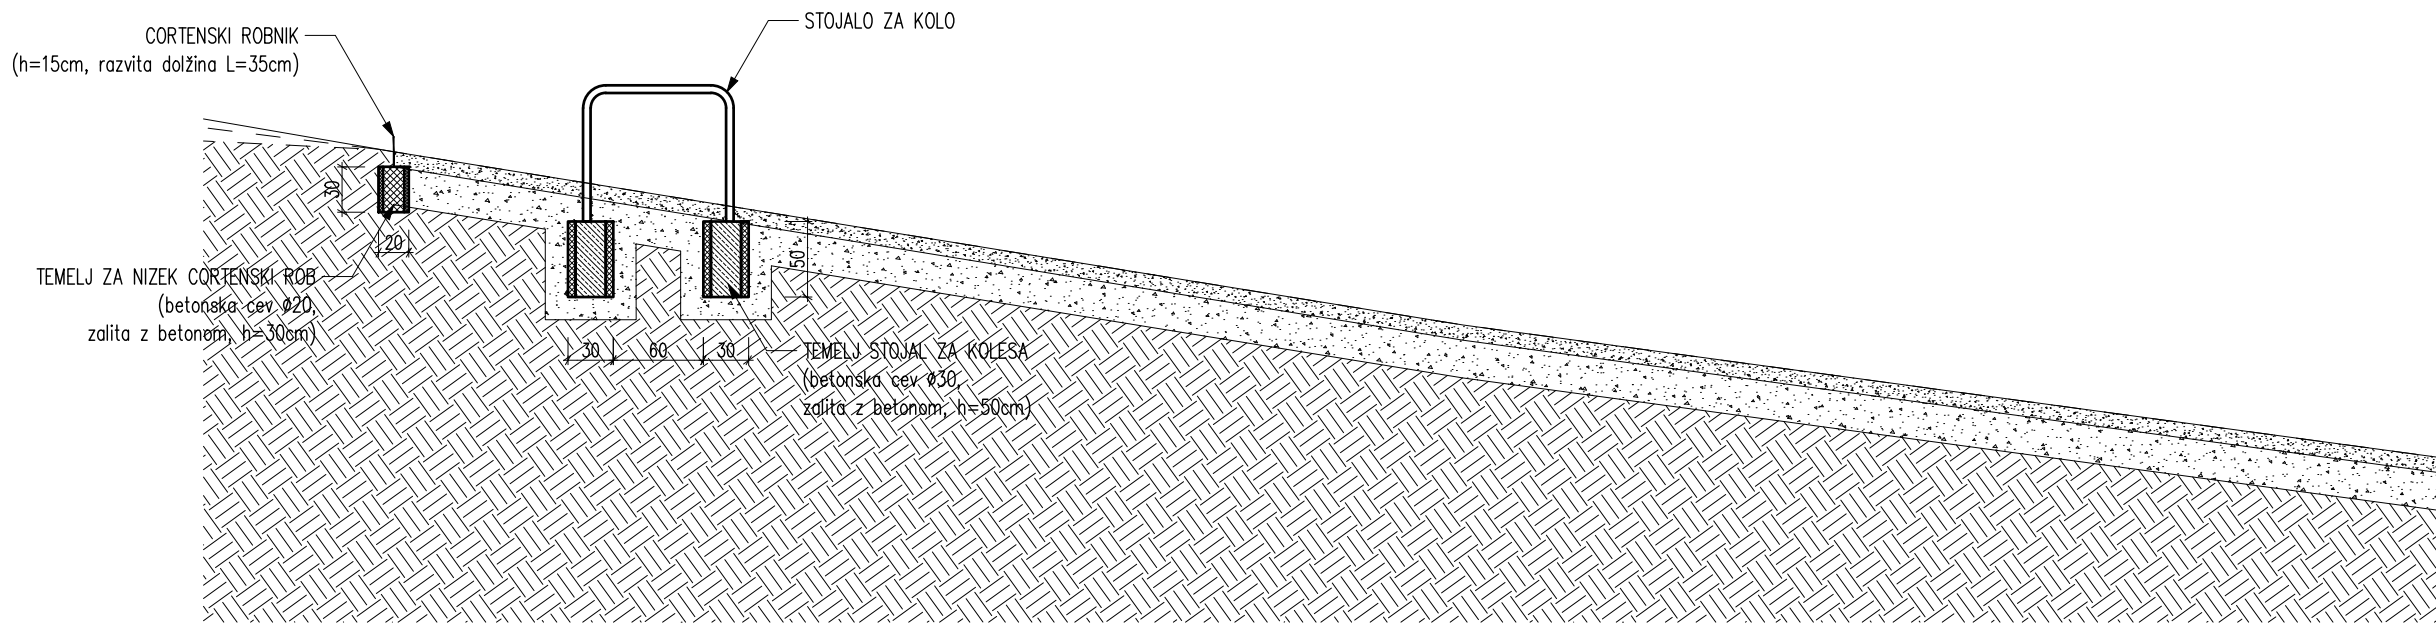

PREREZ A-A

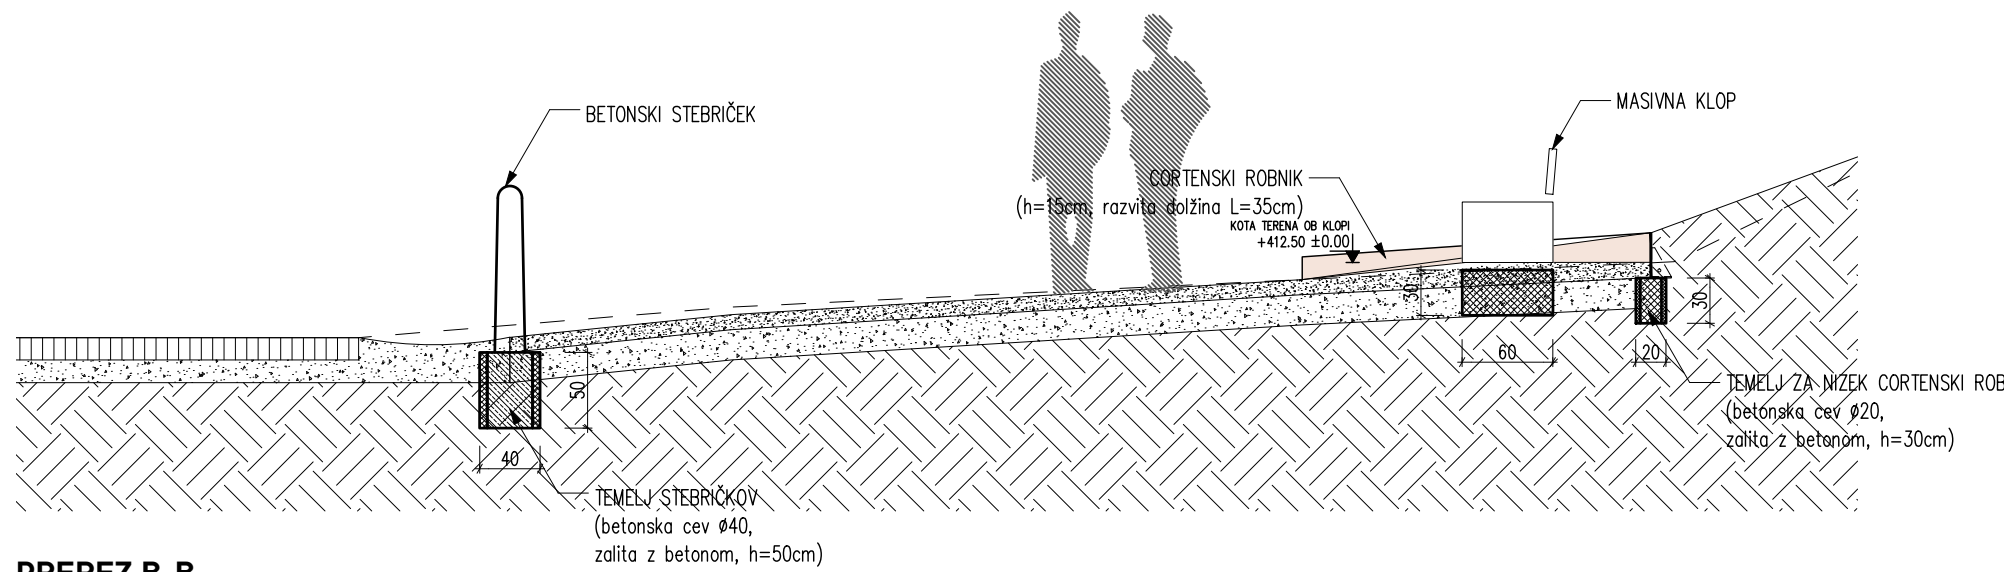


PREREZ B-B

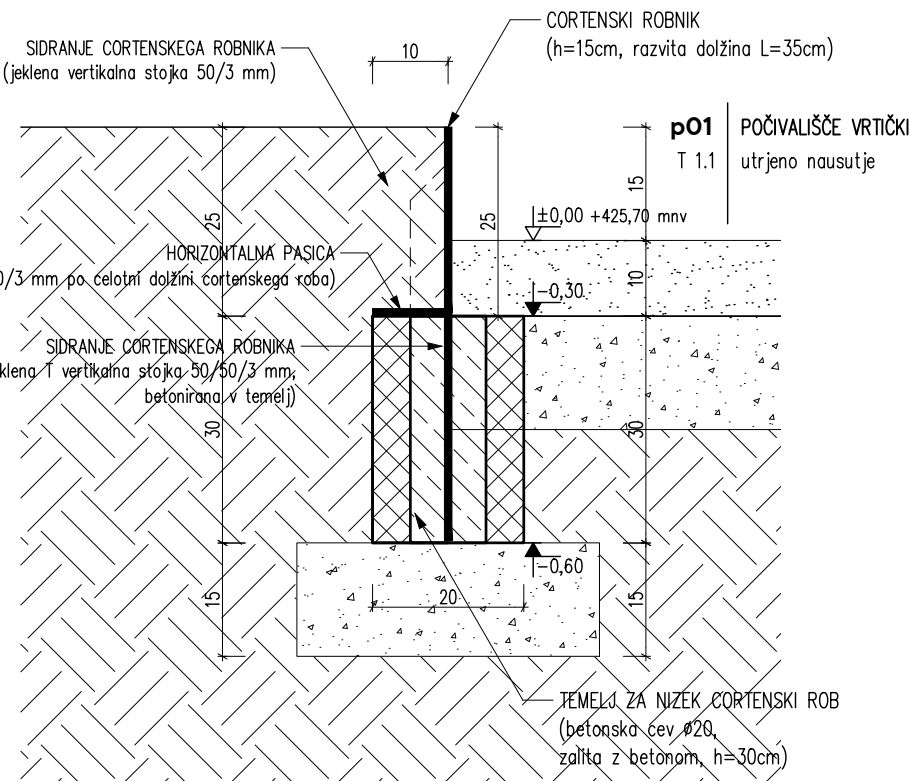

DETALJ CORTENSKEGA ROBU. M 1:10

“ZELENA VEZ OJSTRO” HRASTNIK

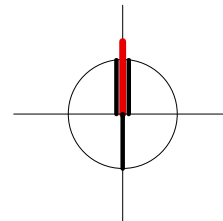

LEGENDA:

- PEŠČENA POVRŠINA (pot, počivališče, landart)
- CORTEN V POGLEDU
- RAŠČEN TEREN
- CORTEN, JEKLENA PLOČEVINA (d = 4 mm)
- ARMIRAN BETON
- NEARMIRAN BETON
- UTRJEHO NASUTJE
- ZEMLJINA


0 1 2 5 m

Projektant	Arhitekturno projektiranje Mitja Janc s. p. Glabenčeva cesta 5A, 8273 Leskovec pri Krškem		M: 040 197 150 E: 314janc@gmail.com
Investitor	OBČINA HRASTNIK, Pot Vitka Pavliča 5, 1430 Hrastnik		
Objekt	“ZELENA VEZ OJSTRO” HRASTNIK		
Vrsta proj. dok.	PZI	Odg. vodja projekta	MITJA JANC univ.dipl.inž.arh. ZAPS 1573 A
Načrt / Faza	NAČRT ARHITEKTURE	Strokovni sodelavci	IVANKA KRALJIČ univ.dipl.inž.arh.spec.urb. ZAPS 0916 PPN TADEJ BAJDA univ.dipl.inž.arh. PETRA EREŠ MALUS univ.dipl.inž.kraj.arh.
Št. projekta	010A/2024	Datum	december 2025
		Št./list	p01.2

P.01 POČIVALIŠČE VRTIČKI A


1:10, 1:50

Format lista 841 x 410

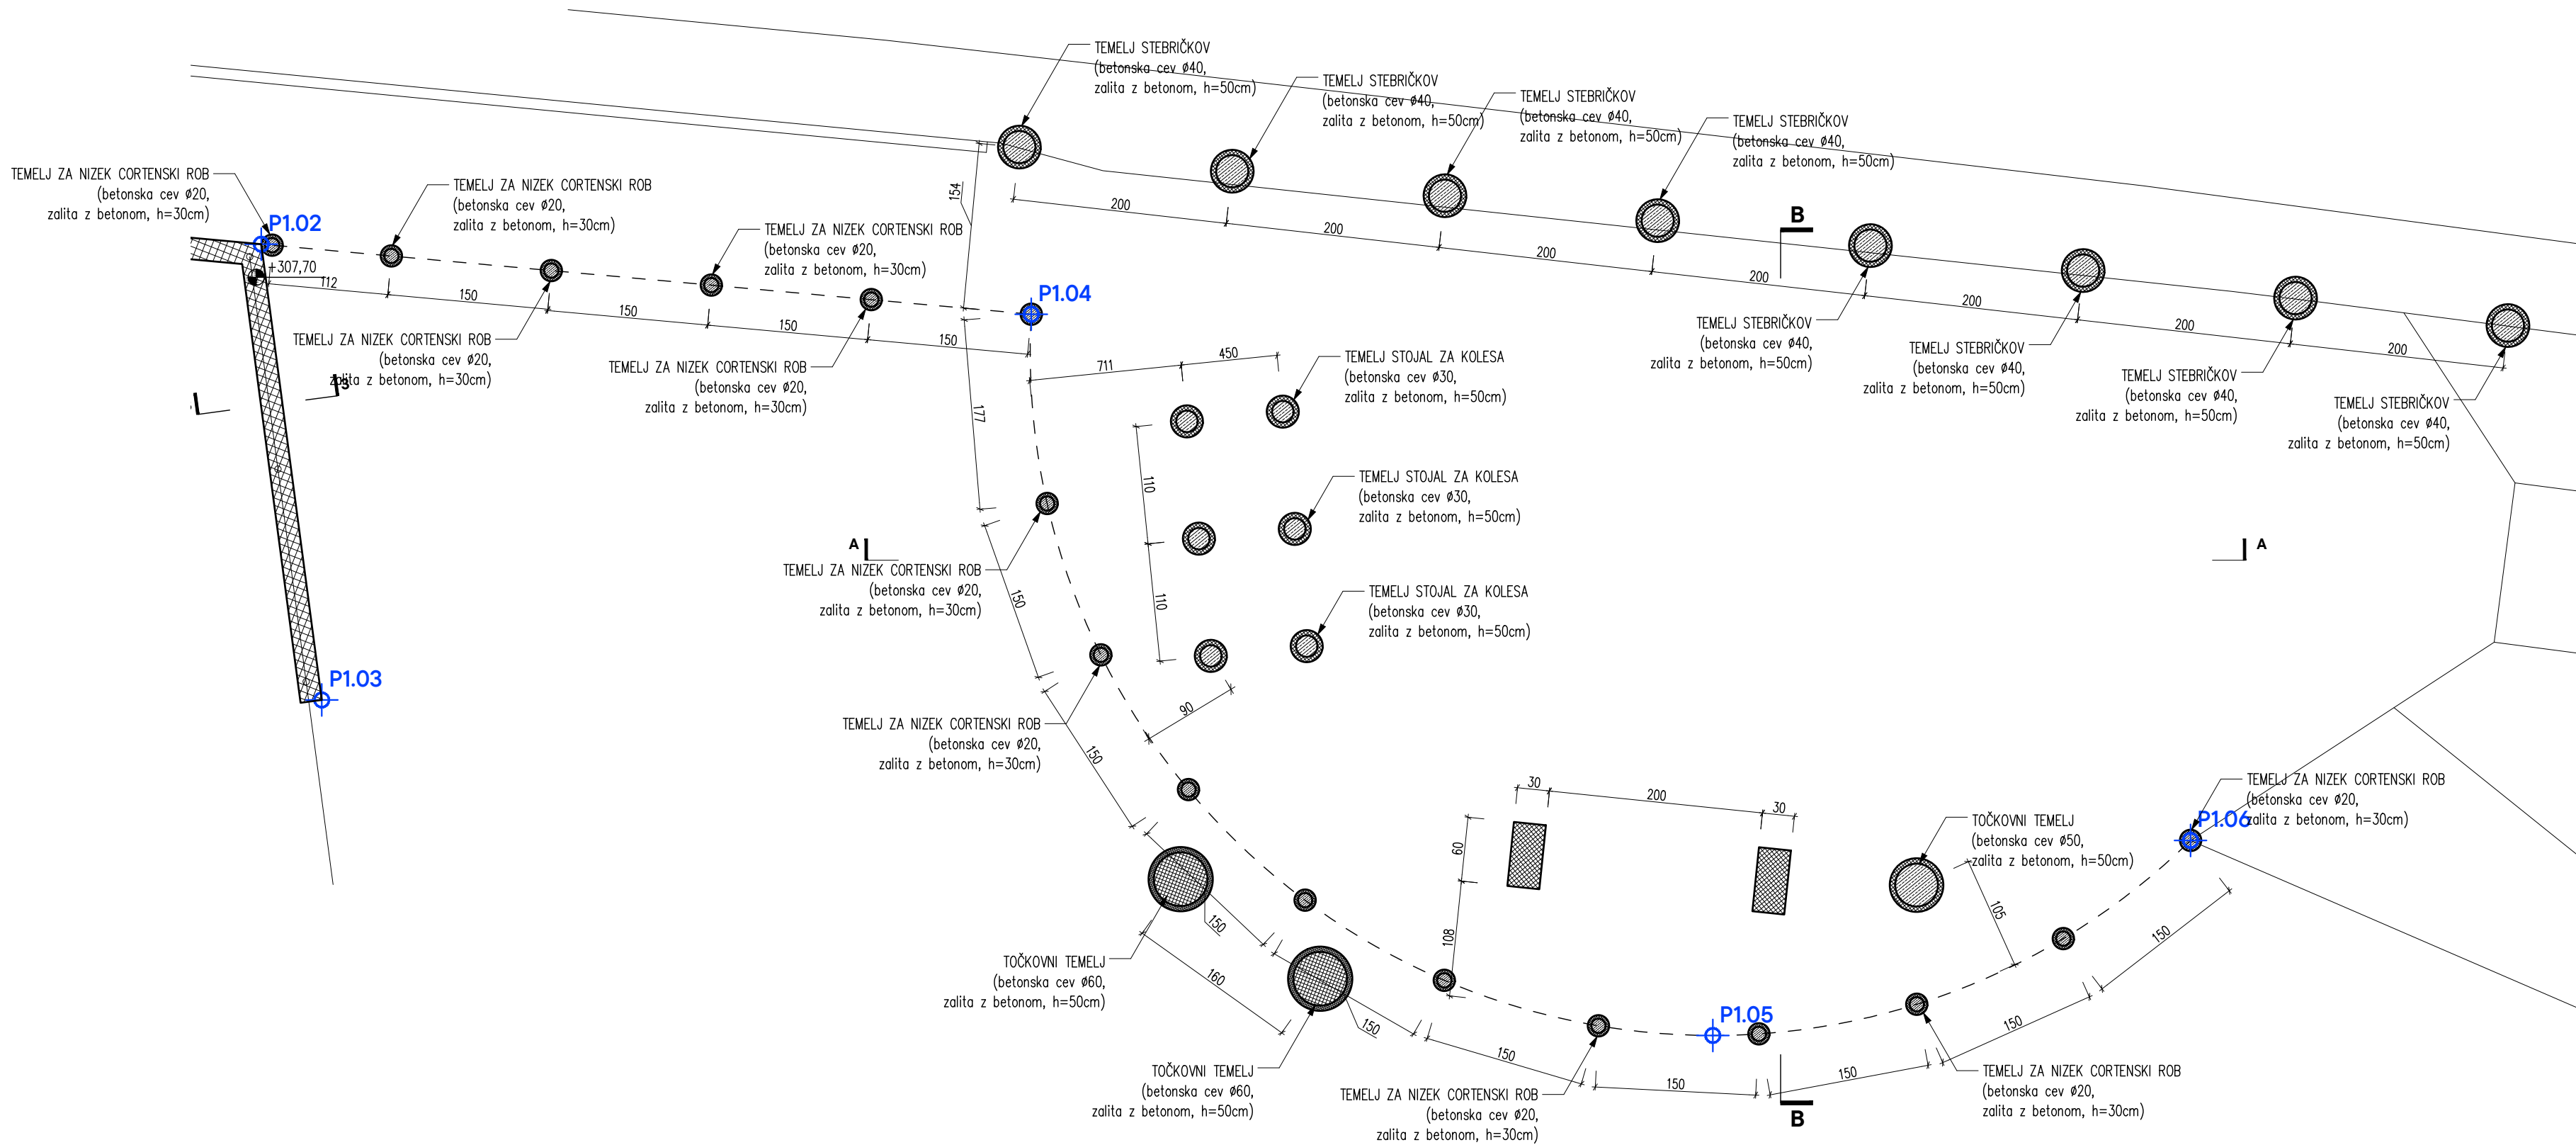

TLORIS TEMLJEV, M1:50

“ZELENA VEZ OJSTRO”
HRASTNIK

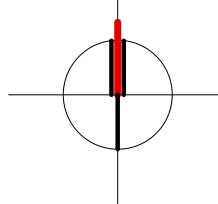

LEGENDA:






- PEŠČENA POVRŠINA (pot, počivališče, landart)
- CORTEN V POGLEDU
- RAŠČEN TEREN
- CORTEN, JEKLENA PLOČEVINA (d = 4 mm)
- ARMIRAN BETON
- NEARMIRAN BETON
- UTRJEENO NASUTJE
- ZEMLJINA

0 0.5 1 2 m


Projektant	Arhitekturno projektiranje Mitja Janc s. p. Grebencova cesta 5A, 8273 Leskovec pri Krškem		M: 040 197 150 E: 314janc@gmail.com
Investitor	OBČINA HRASTNIK, Pot Vitka Pavliča 5, 1430 Hrastnik		
Objekt	“ZELENA VEZ OJSTRO” HRASTNIK		
Vrsta proj. dok.	PZI	Odg. vodja projekta	MITJA JANC univ.dipl.inž.arh. ZAPS 1573 A
Načrt / Faza	NAČRT ARHITEKTURE	Strokovni sodelavci	IVANKA KRALJIČ univ.dipl.inž.arh.spec.urb. ZAPS 0916 PPN TADEJ BAJDA univ.dipl.inž.arh. PETRA ERES MALUS univ.dipl.inž.kraj.arh.
Št. projekta	010A/2024	Datum	december 2025
		Št./List	p01.3

P.01 POČIVALIŠČE VRTIČKI A

1:50

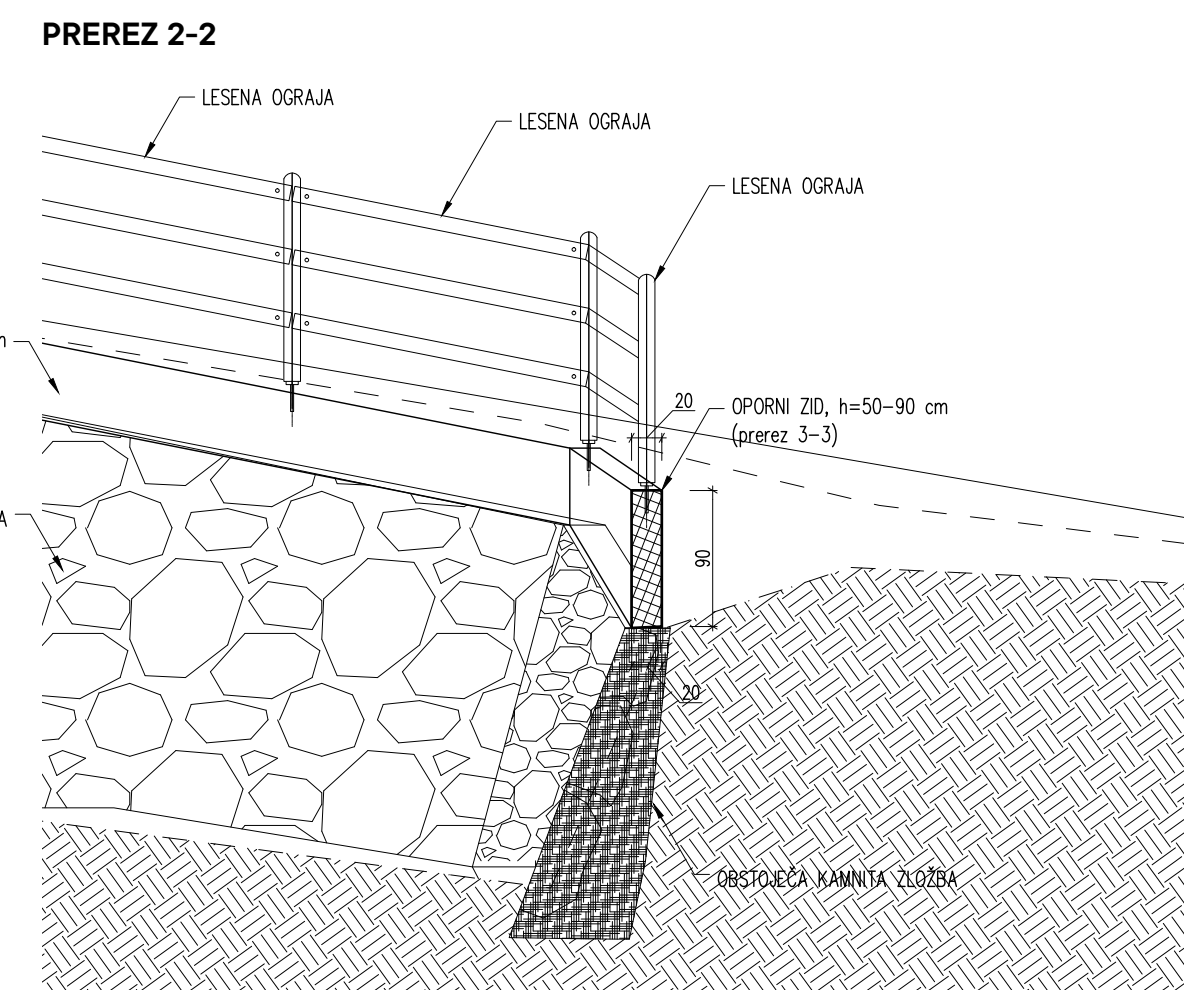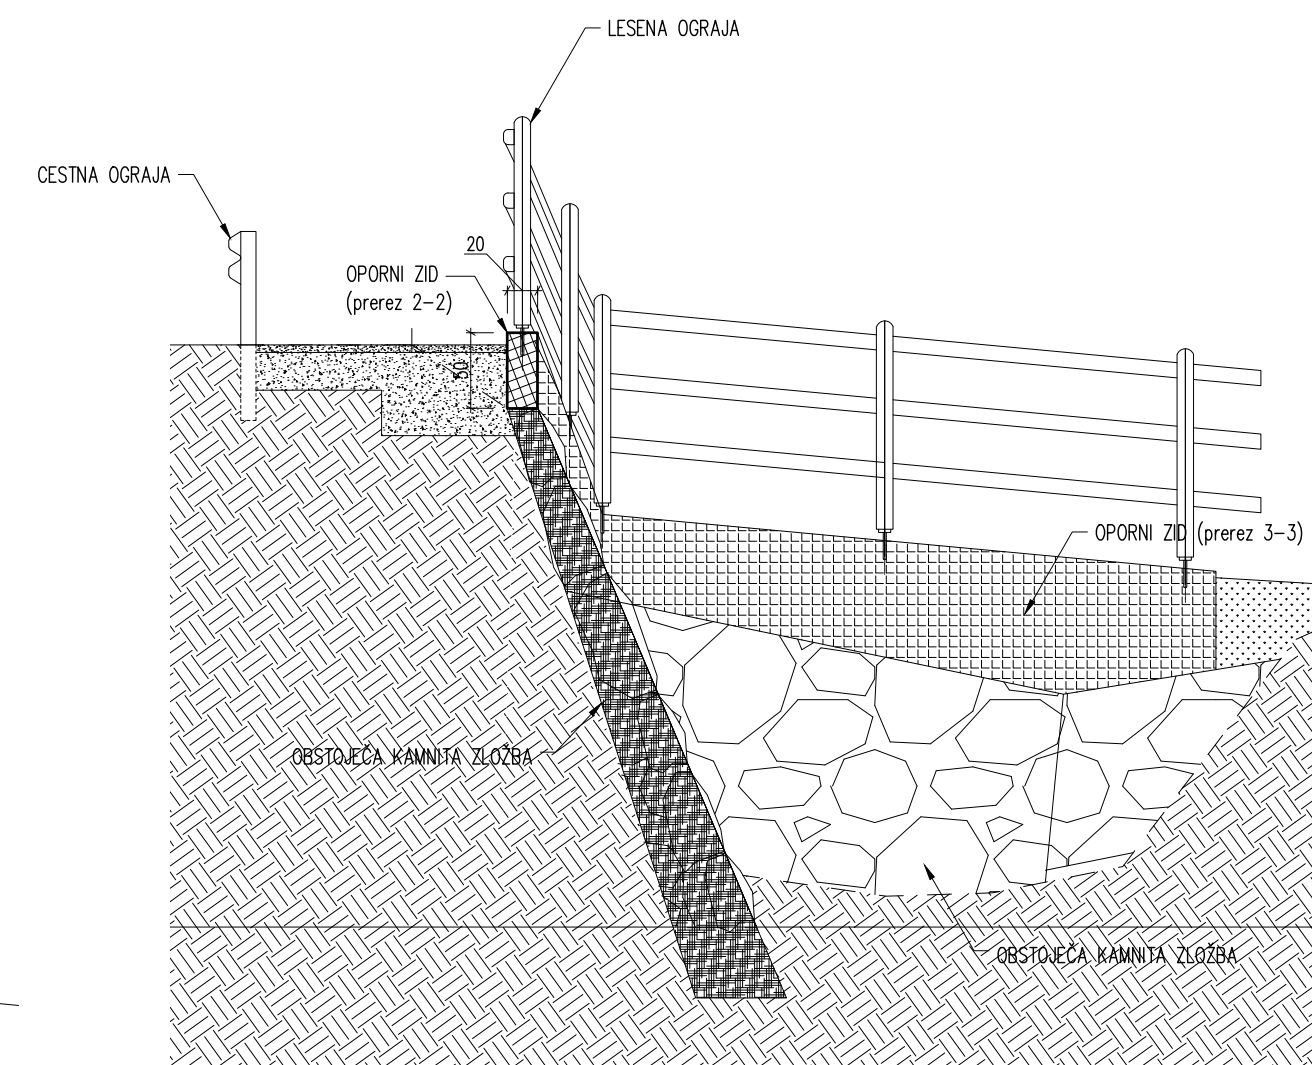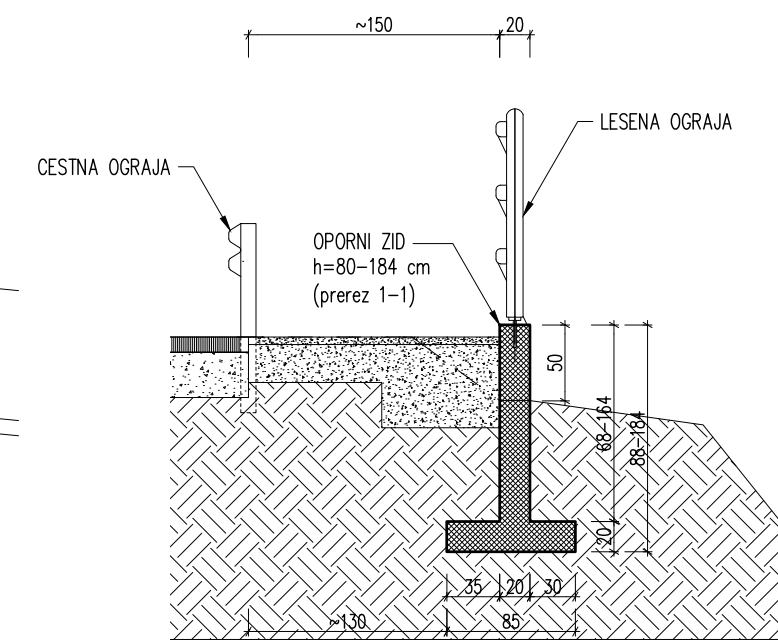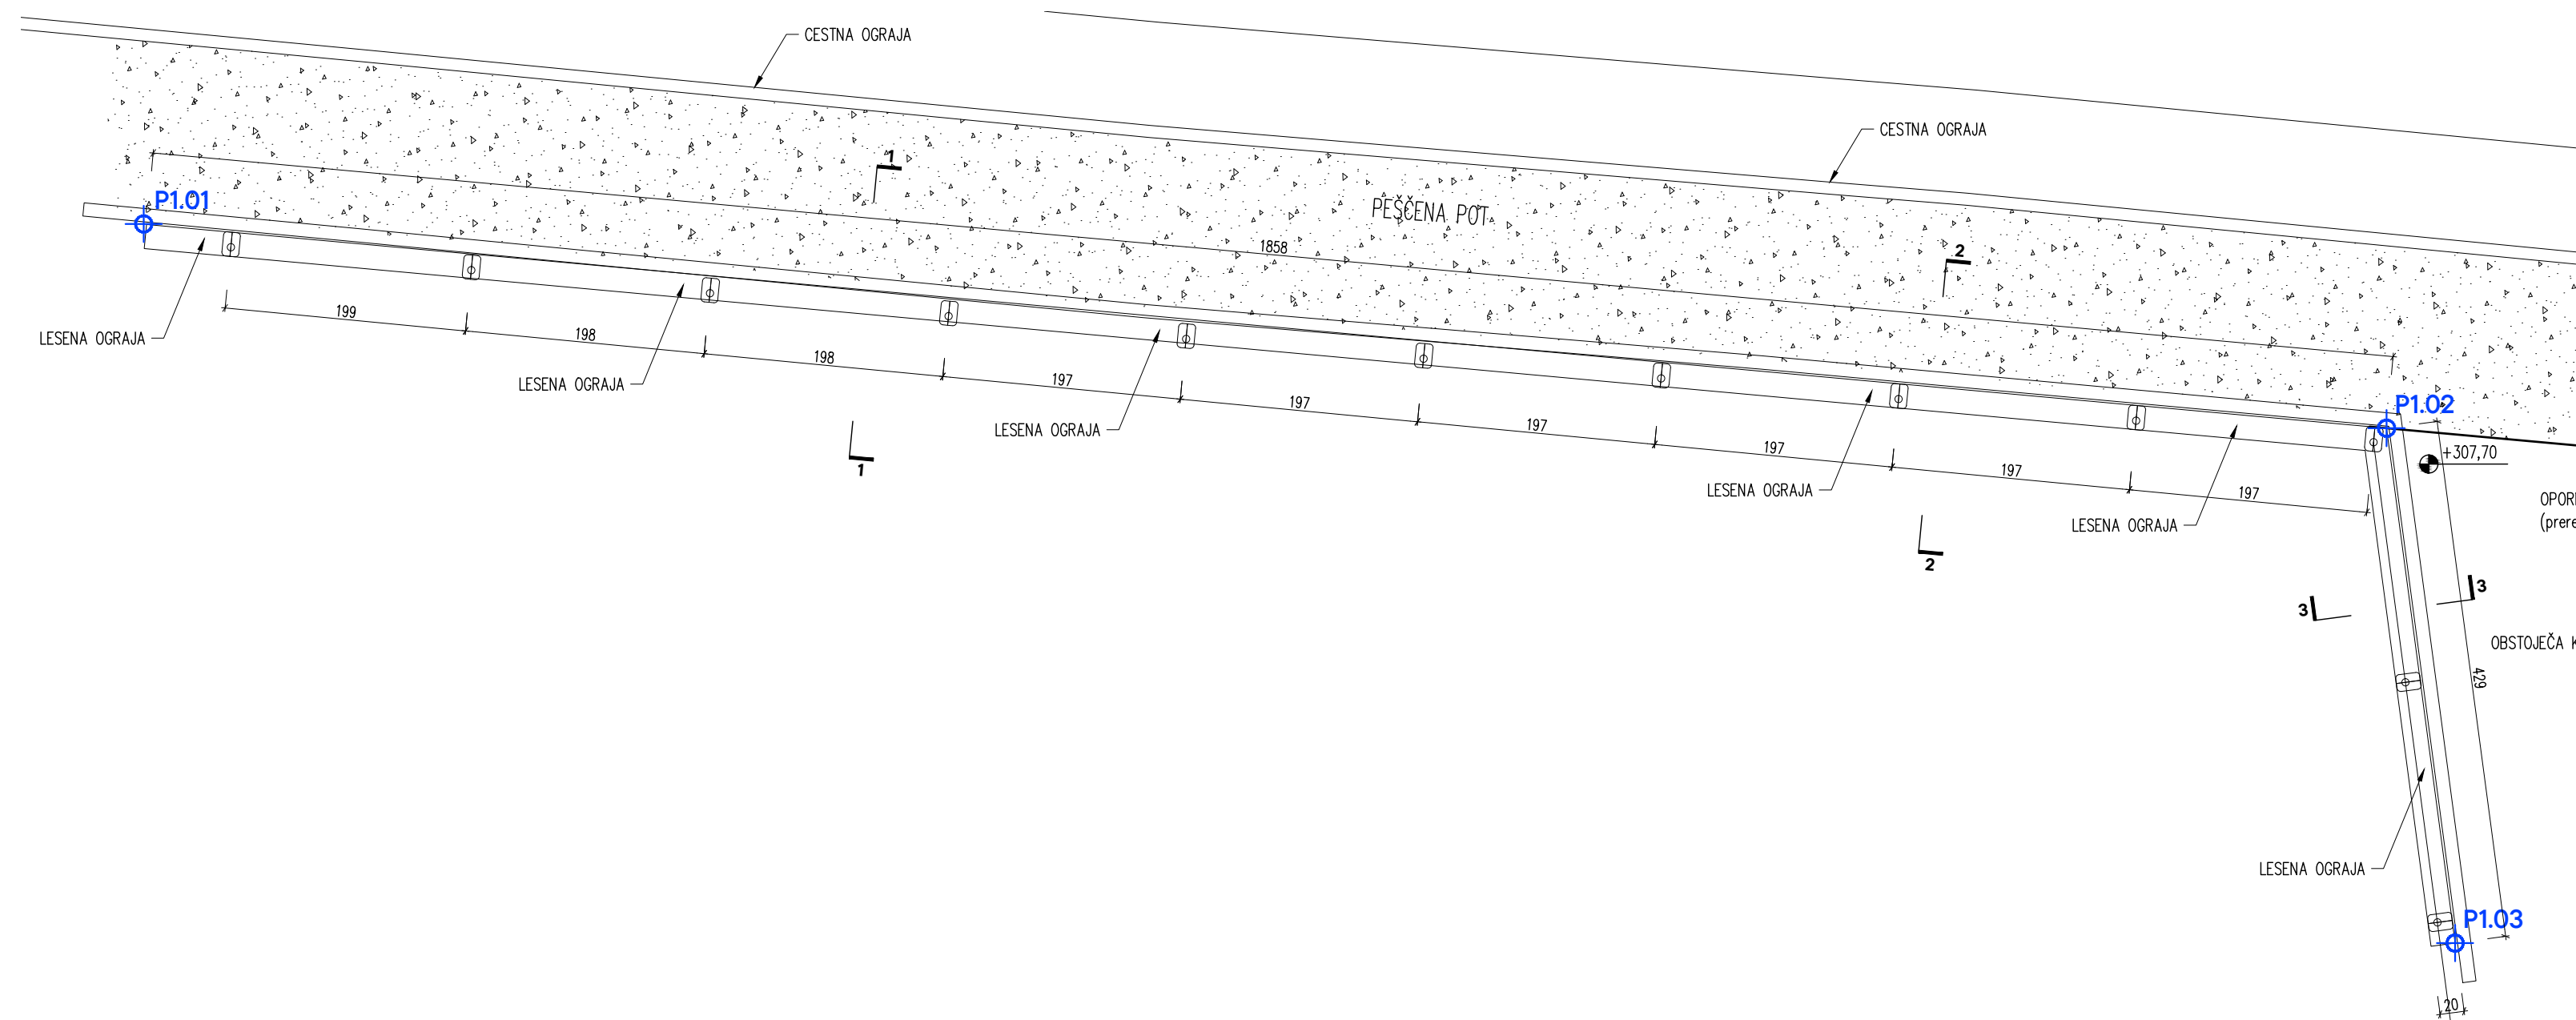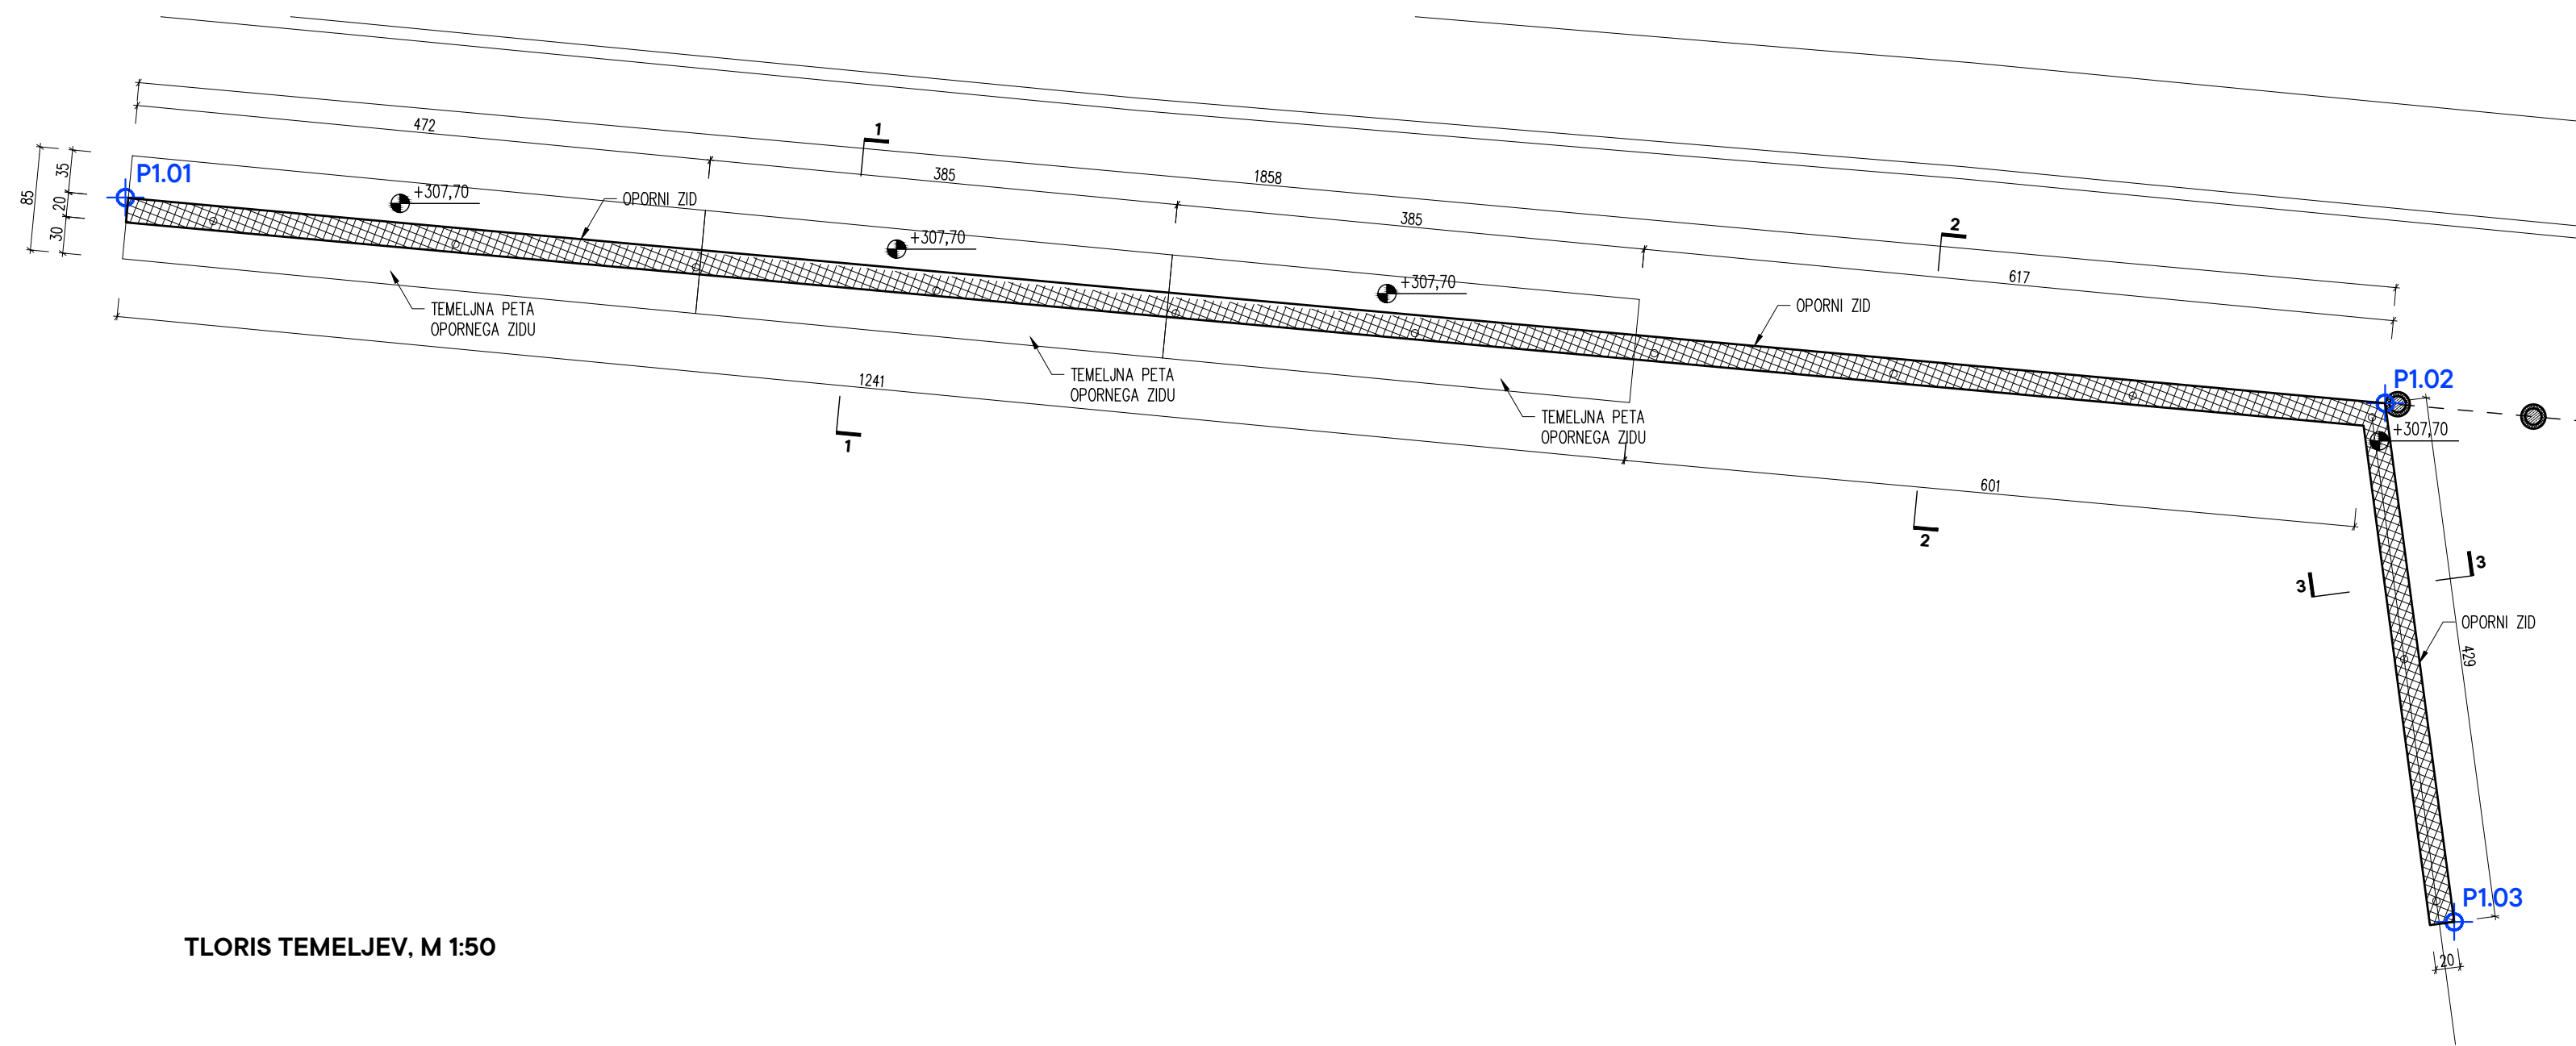


“ZELENA VEZ OJSTRO” HRASTNIK

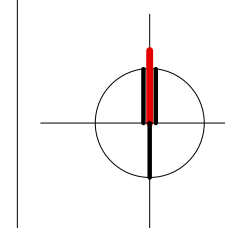

LEGENDA:

- | | |
|---|--|
|  | PESČENA POVRŠINA (pot, počivališče, landart) |
|  | CORTEN V POGLEDU |
|  | RAŠČEN TEREN |
|  | CORTEN, JEKLENA PLOČEVINA
(d = 4 mm) |
|  | ARMIRAN BETON |
|  | NEARMIRAN BETON |
|  | UTRJEJENO NASUTJE |
|  | ZEMLJINA |

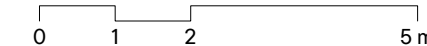


Projektant	Arhitekturopsko projektiranje Mitja Janc s. p. Gribovčeva cesta 5A, 8273 Leskovec pri Krškem			M: 040 197 150 E: 314janc@gmail.com	
Investitor	OBČINA HRASTNIK, Pot Vitka Pavliča 5, 1430 Hrastnik				
Objekt	"ZELENA VEZ OJSTRO" HRASTNIK				
Vrsta proj. dok.	PZI	Odg. vodja projekta	MITJA JANC univ.dipl.inž.arh. ZAPS 1573 A		
Náčrt / Faza	NáčRT ARHITEKTURE	Strokovni sodelavci	IVANKA KRALJIČ univ.dipl.inž.arh.spec.urb. ZAPS 0916 PPN TADEJ BAJDA univ.dipl.inž.arh. PETRA EREŠ MALUS univ.dipl.inž.kraj.arh.		
Št. projekta		Datum	december 2025	Št./List	p014


P.01 POČIVALIŠČE VRTIČKI
TLORIS OPORNEGA ZIDU IN OGRAJE
TLORIS TEMLJEV, PREREZI

1:50

Format lista	841 x 410
--------------	-----------

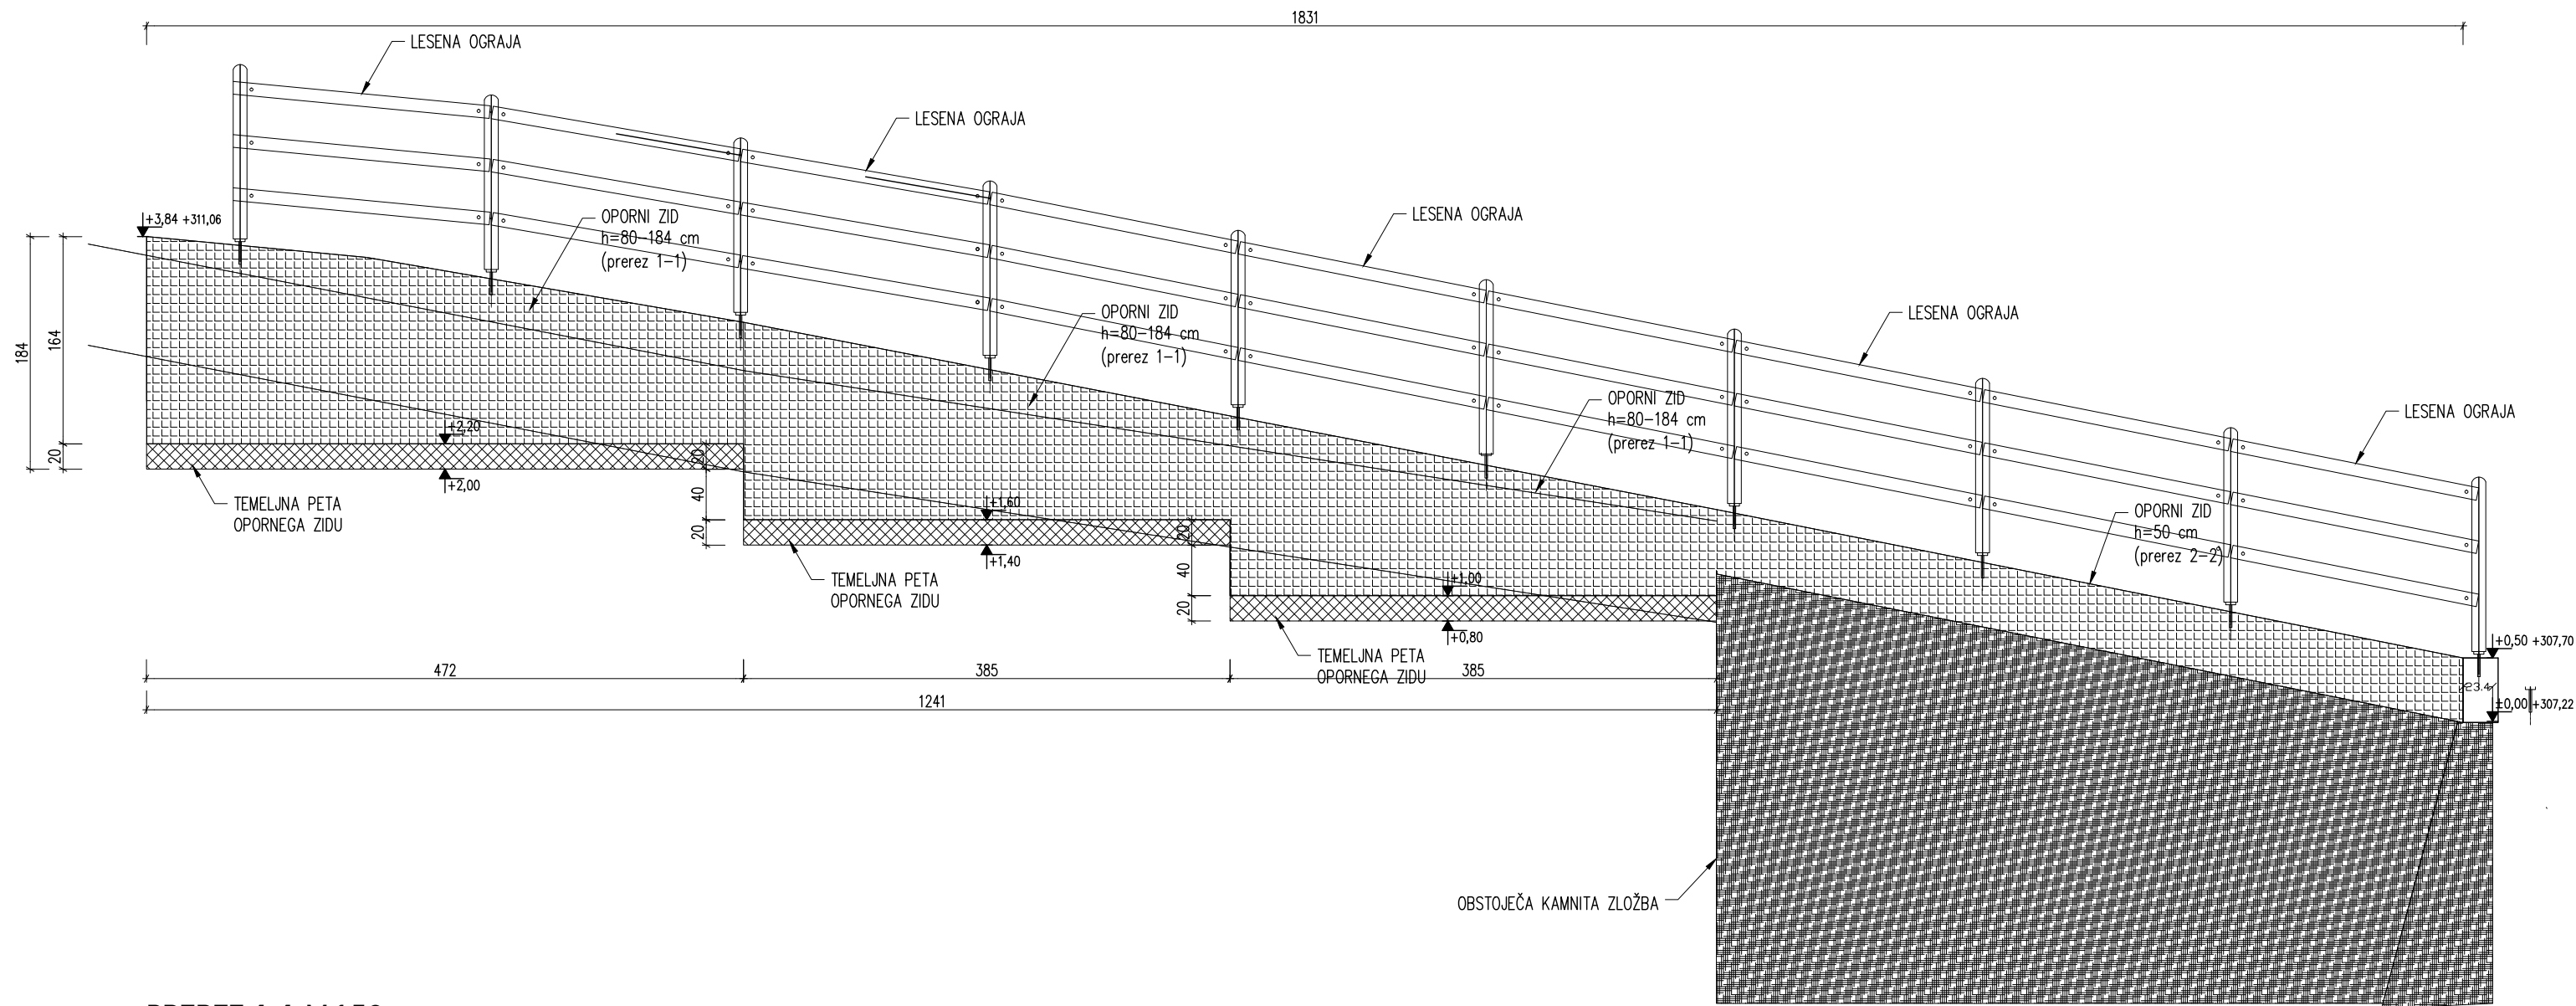


PREREZ 4-4, M 1:50

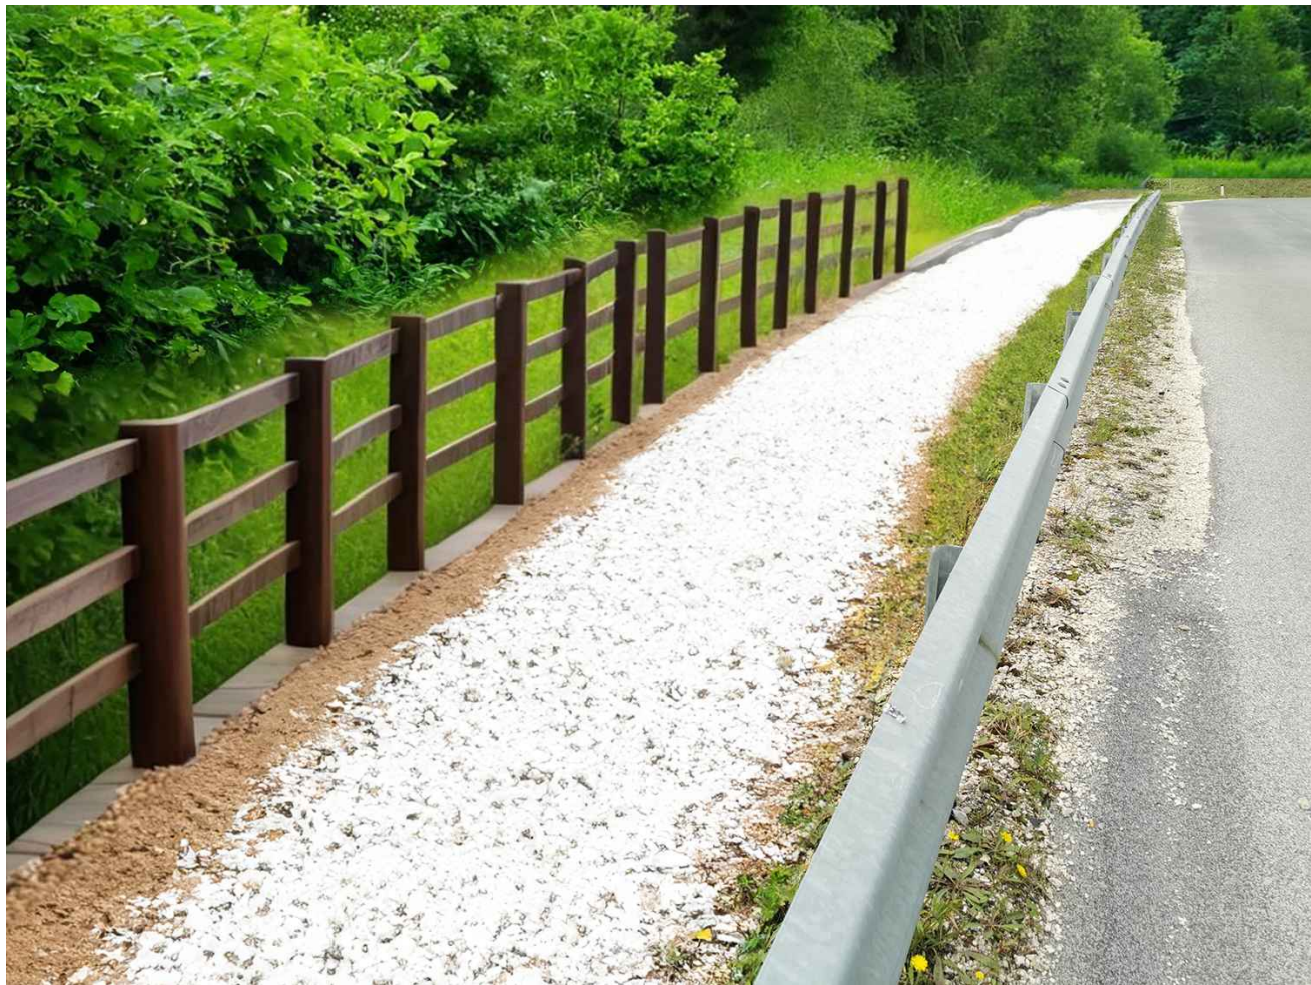

3D VIZUALIZACIJA

“ZELENA VEZ OJSTRO” HRASTNIK

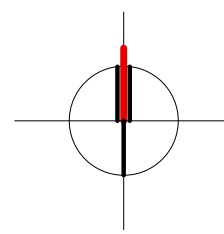

LEGENDA:

- PEŠČENA POVRŠINA (pot, počivališče, landart)
- CORTEN V POGLEDU
- RAŠČEN TEREN
- CORTEN, JEKLENA PLOČEVINA (d = 4 mm)
- ARMIRAN BETON
- NEARMIRAN BETON
- UTRJENO NASUTJE
- ZEMLJINA


0 1 2 5 m

Projektant	Arhitekturno projektiranje Mitja Janc s. p. Grebencova cesta 5A, 8273 Leskovec pri Krškem		M: 040 197 150 E: 314janc@gmail.com
Investitor	OBČINA HRASTNIK, Pot Vitka Pavliča 5, 1430 Hrastnik		
Objekt	“ZELENA VEZ OJSTRO” HRASTNIK		
Vrsta proj. dok.	PZI	Odg. vodja projekta	MITJA JANC univ.dipl.inž.arh. ZAPS 1573 A
Načrt / Faza	NAČRT ARHITEKTURE	Strokovni sodelavci	IVANKA KRALJIČ univ.dipl.inž.arh.spec.urb. ZAPS 0916 PPN TADEJ BAJDA univ.dipl.inž.arh. PETRA EREŠ MALUS univ.dipl.inž.kraj.arh.
Št. projekta	010A/2024	Datum	december 2025
		Št./List	p01.5


P.01 POČIVALIŠČE VRTIČKI
OPORNI ZID IN OGRAJA
PREREZ 4-4 in VIZUALIZACIJA

1:50

Format lista 841 x 297

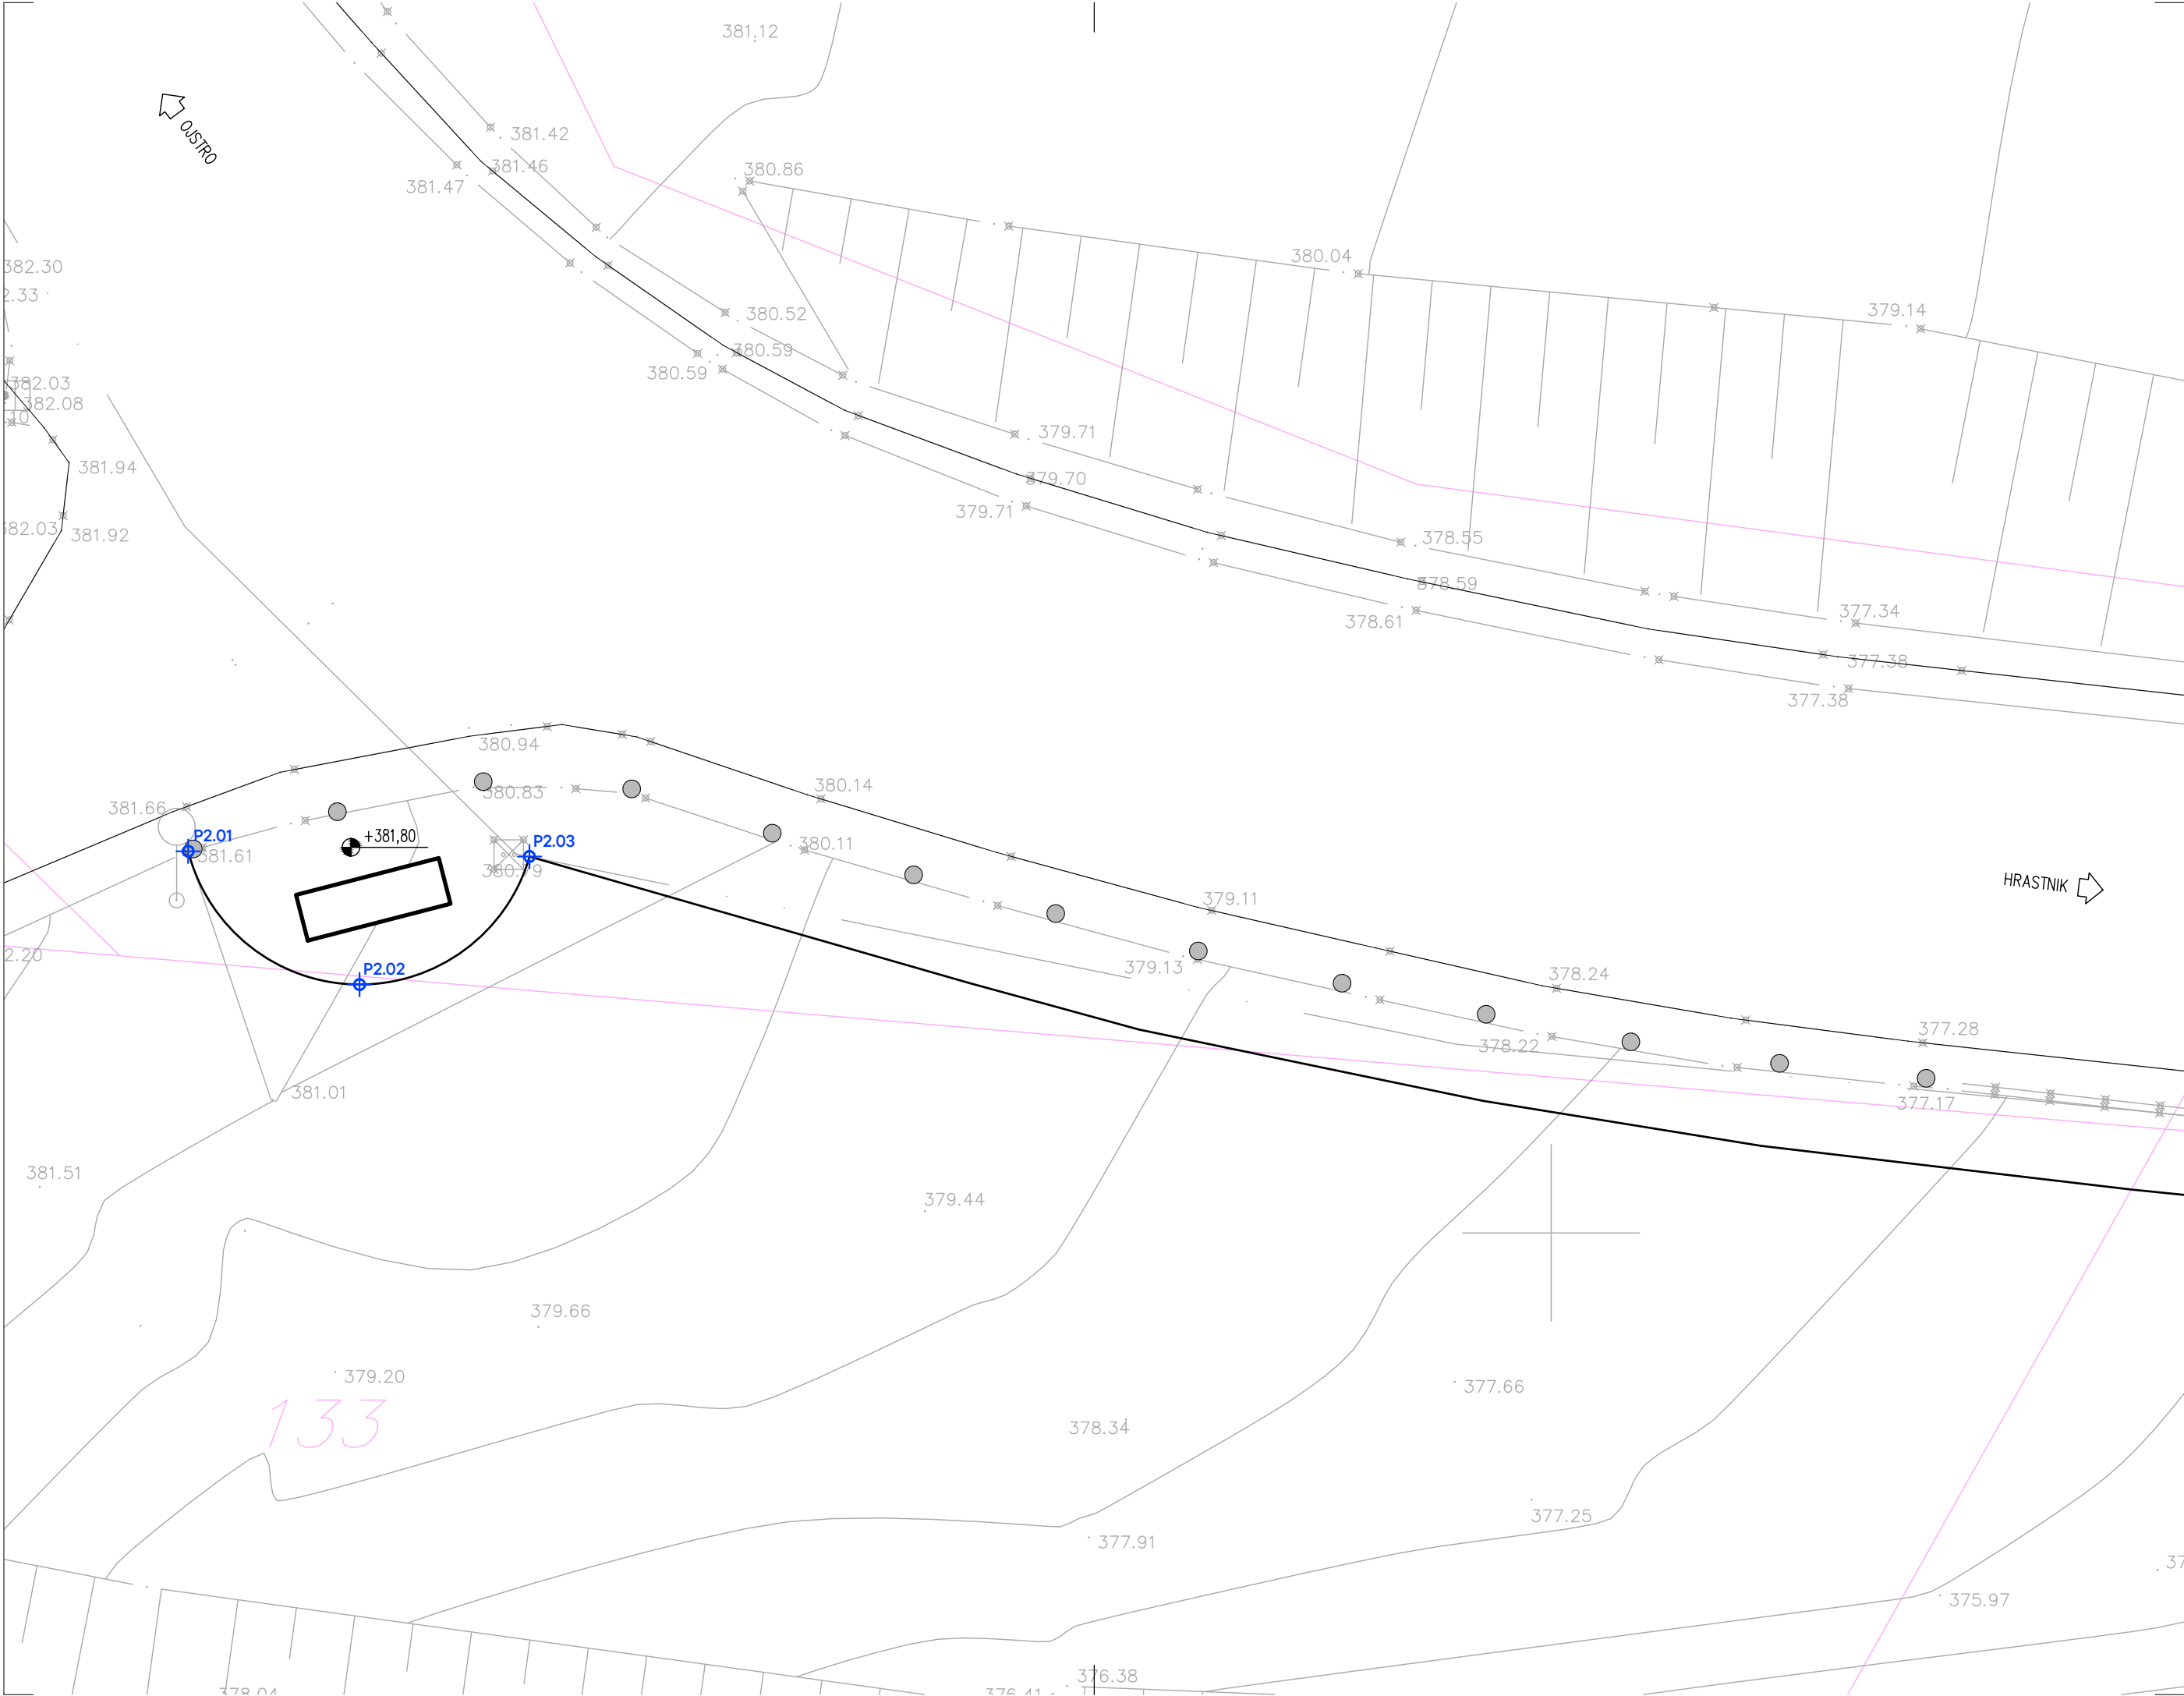

“ZELENA VEZ OJSTRO”
HRASTNIK

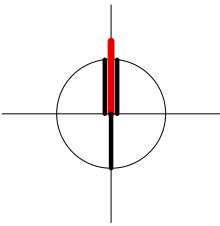


LEGENDA:

- PARCELNA MEJA
- PEŠČENO NAUSTJE
- CORTEN V POGLEDU
- TRAVNATA POVRŠINA
- ZAKOLIČBENA TOČKA

ZAKOLIČBENE TOČKE

TOČKA	X	Y
-------	---	---

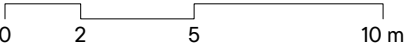

Projektant: **Arhitekturno projektiranje Mitja Janc s. p.**
Gribenčeva cesta 5A,
8273 Leskovec pri Krškem

M: 040 197 150
E: 314janc@gmail.com

Investitor: **OBČINA HRASTNIK, Pot Vitka Pavliča 5, 1430 Hrastnik**

Objekt: **“ZELENA VEZ OJSTRO” HRASTNIK**

Vrsta proj. dok.	PZI	Odg. vodja projekta	MITJA JANC univ.dipl.inž.arh. ZAPS 1573 A
------------------	-----	---------------------	---


Načrt / Faza	NAČRT ARHITEKTURE	Strokovni sodelavci	IVANKA KRALJIČ univ.dipl.inž.arh.spec.urb. ZAPS 0916 PPN TADEJ BAJDA univ.dipl.inž.arh. PETRA EREŠ MALUS univ.dipl.inž.kraj.arh.
--------------	-------------------	---------------------	--

Št. projekta	010A/2024	Datum	december 2025	Št./List	p02.1
--------------	-----------	-------	---------------	----------	-------


P.02 POČIVALIŠČE ODCEP
SITUACIJA

1:100


Format lista 580 x 297

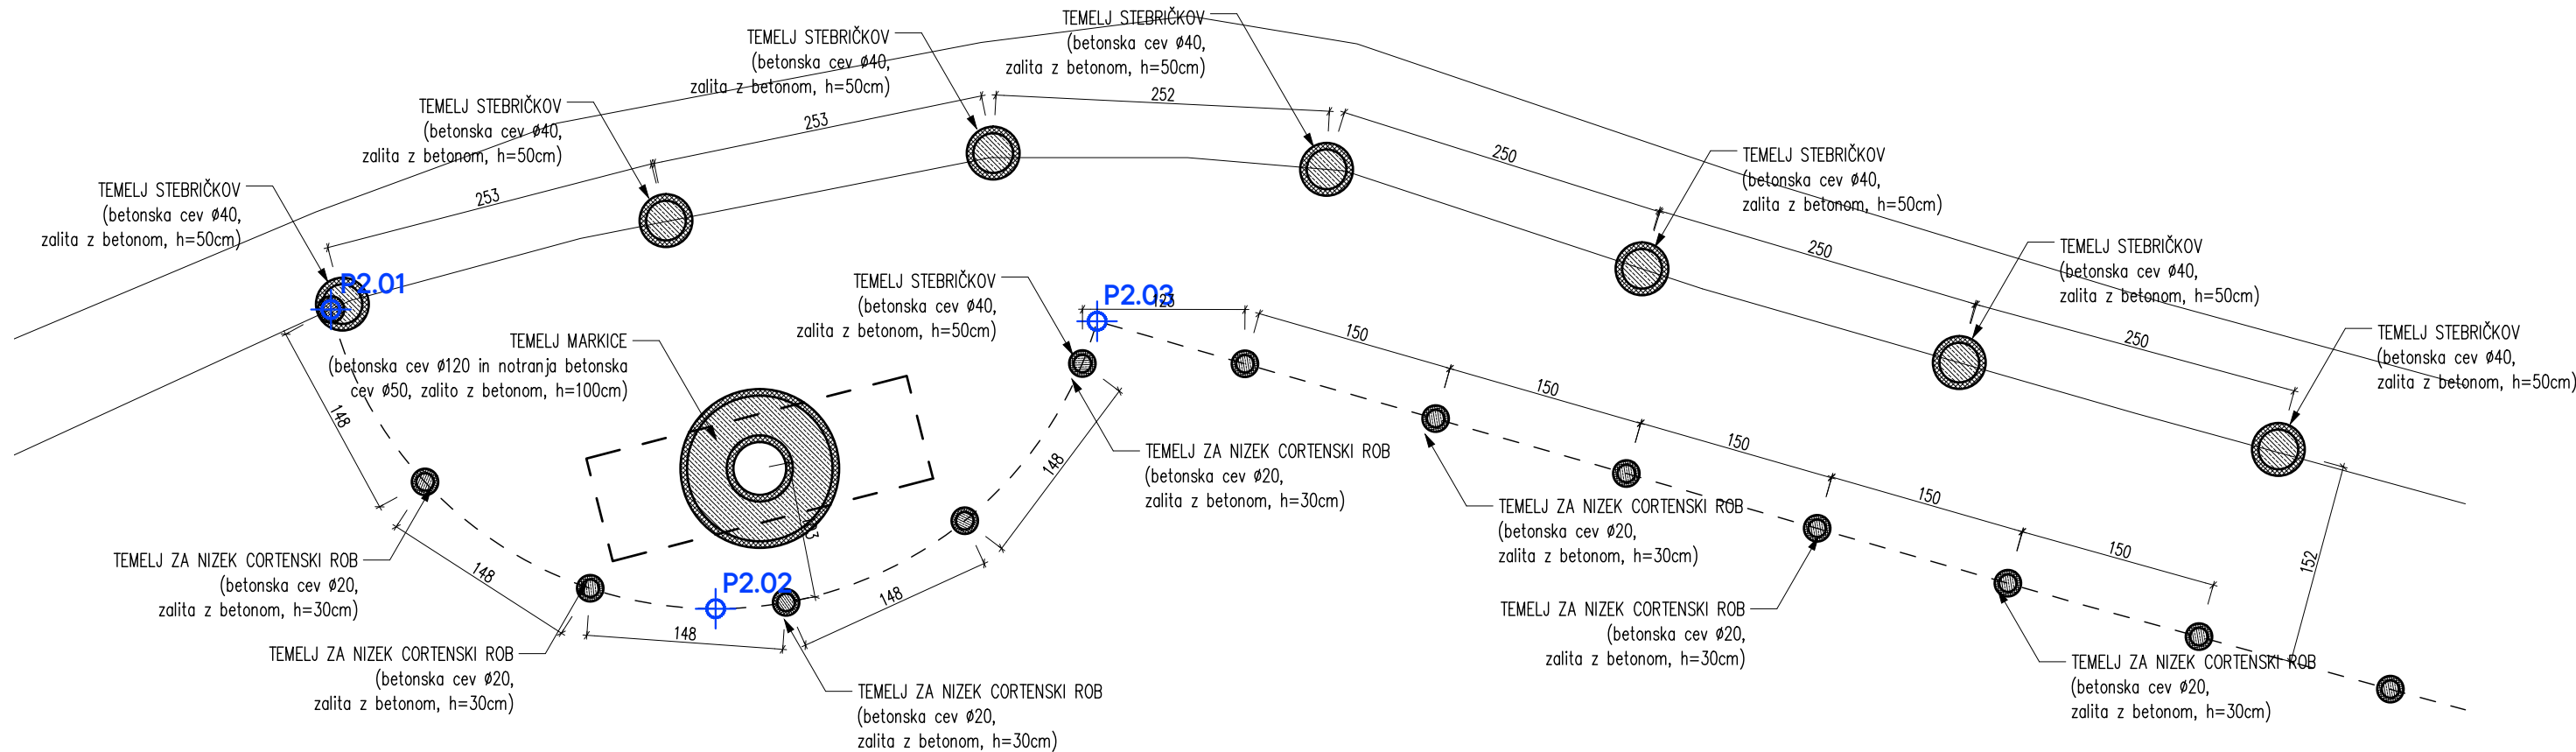


TLORIS TEMELJEV, M 1:50

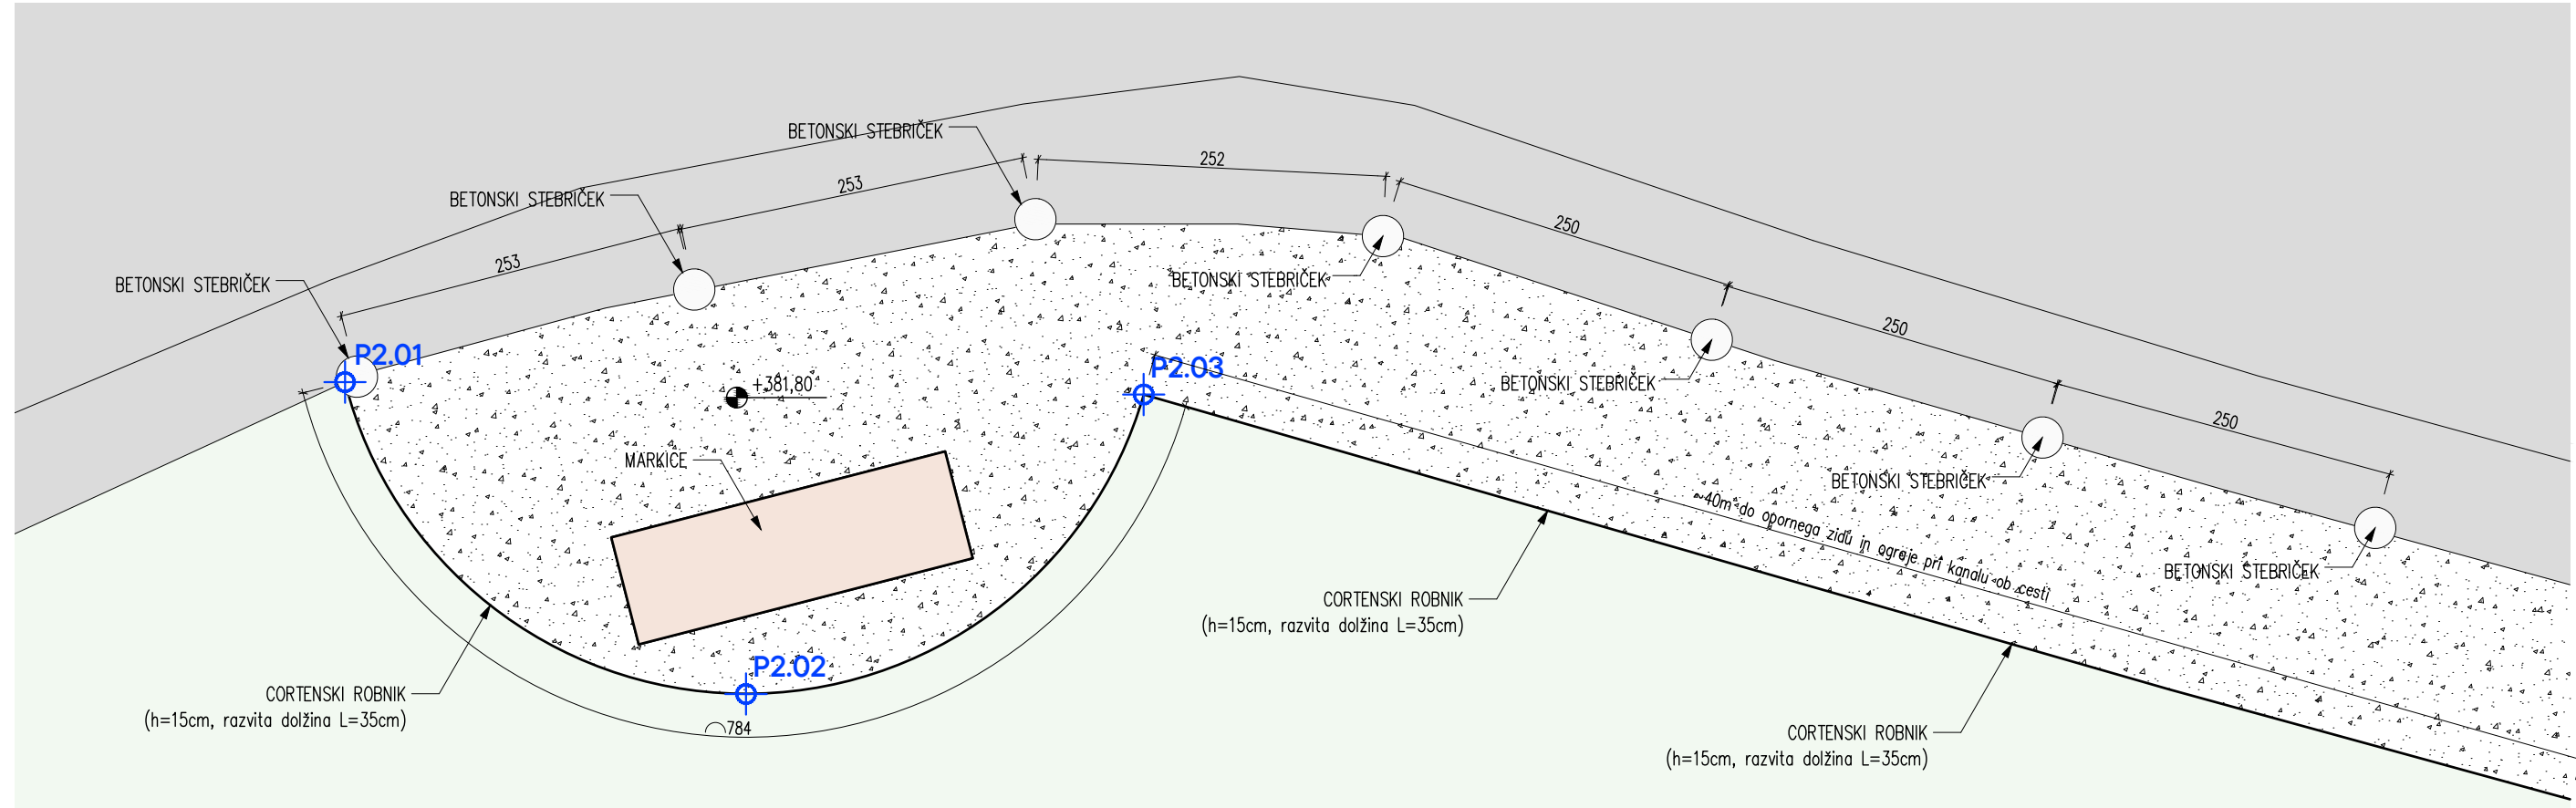

TLORIS POČIVALIŠČA, M 1:50

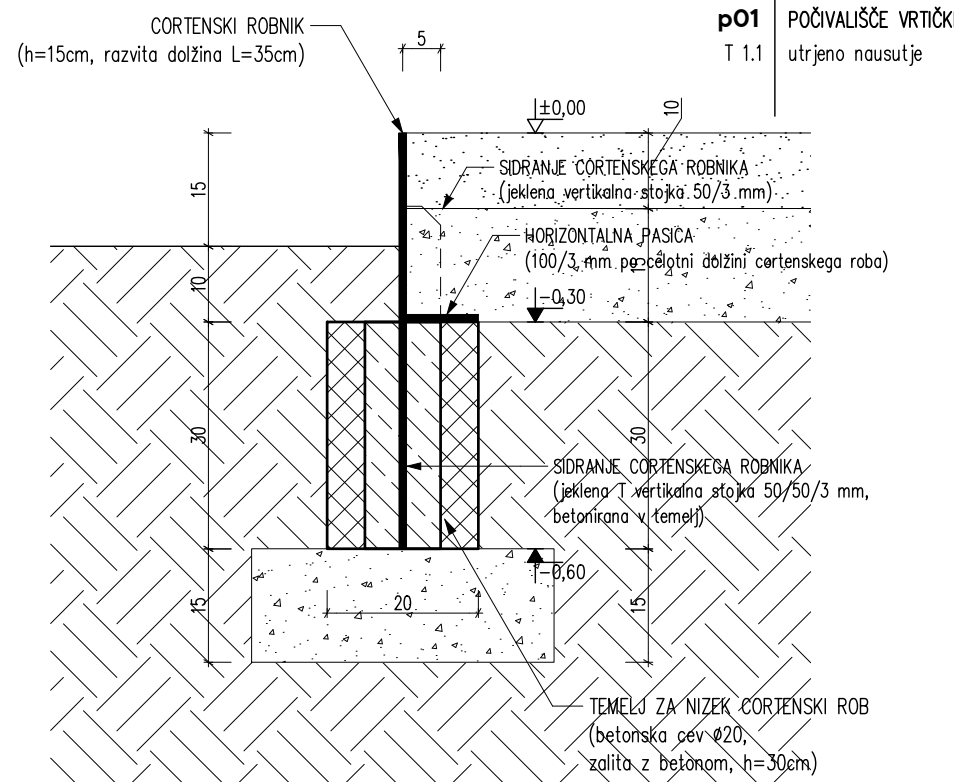


DETAJL CORTENSKEGA ROBU, M 1:10

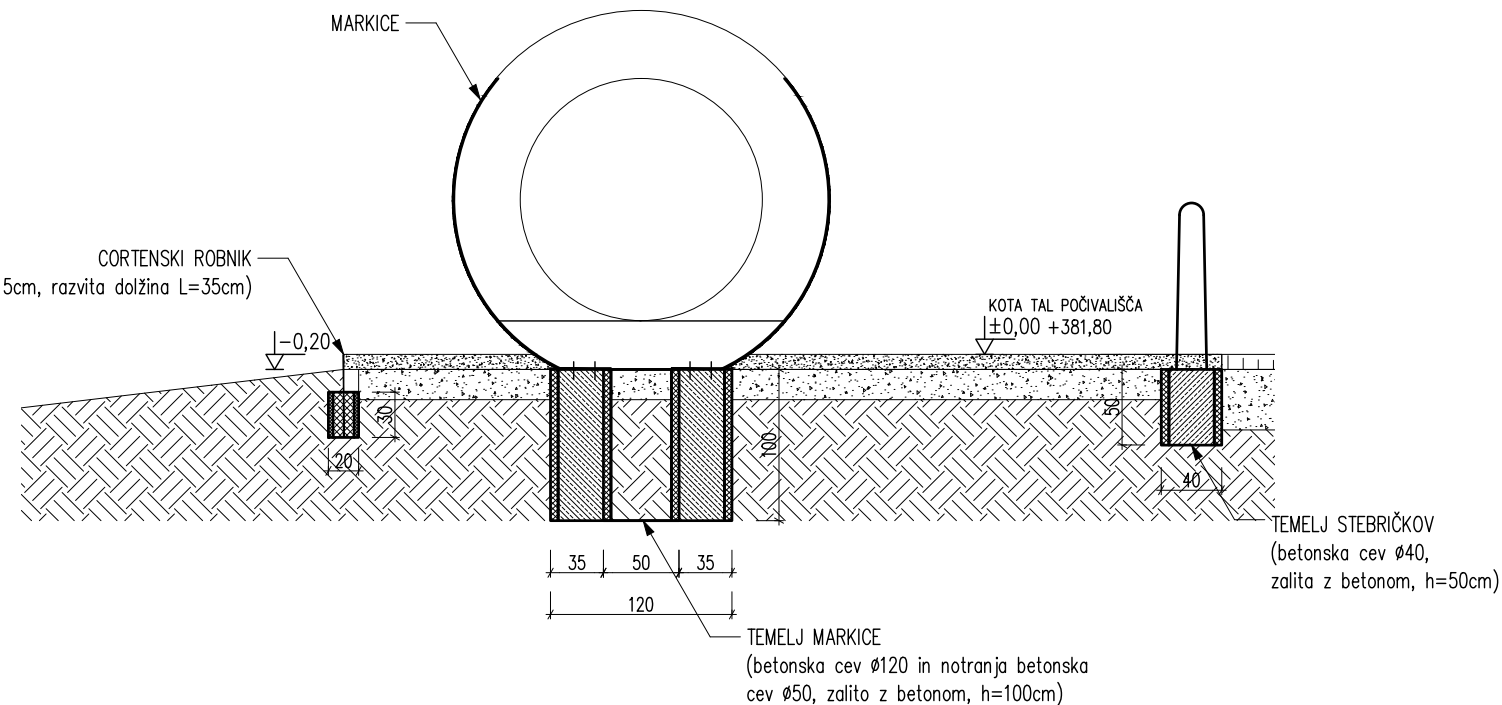

PREREZ A-A, M 1:50

“ZELENA VEZ OJSTRO” HRASTNIK

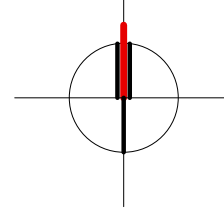

LEGENDA:

- PEŠČENA POVRŠINA (pot, počivališče, landart)
- CORTEN V POGLEDU
- RAŠČEN TEREN
- CORTEN, JEKLENA PLOČEVINA (d = 4 mm)
- ARMIRAN BETON
- NEARMIRAN BETON
- UTRJEHO NASUTJE
- ZEMLJINA


0 0.5 1 2 m

Projektant	Arhitekturno projektiranje Mitja Janc s. p. Grebencova cesta 5A, 8273 Leskovec pri Krškem		M: 040 197 150 E: 314janc@gmail.com
Investitor	OBČINA HRASTNIK, Pot Vitka Pavliča 5, 1430 Hrastnik		
Objekt	“ZELENA VEZ OJSTRO” HRASTNIK		
Vrsta proj. dok.	PZI	Odg. vodja projekta	MITJA JANC univ.dipl.inž.arh. ZAPS 1573 A
Načrt / Faza	NAČRT ARHITEKTURE	Strokovni sodelavci	IVANKA KRALJIČ univ.dipl.inž.arh.spec.urb. ZAPS 0916 PPN TADEJ BAJDA univ.dipl.inž.arh. PETRA ERES MALUS univ.dipl.inž.kraj.arh.
Št. projekta	010A/2024	Datum	december 2025
		Št./List	p02.2


P.02 POČIVALIŠČE ODCEP TLORIS, PREREZ, DETAJL

1:10, 1:50

Format lista 841 x 297

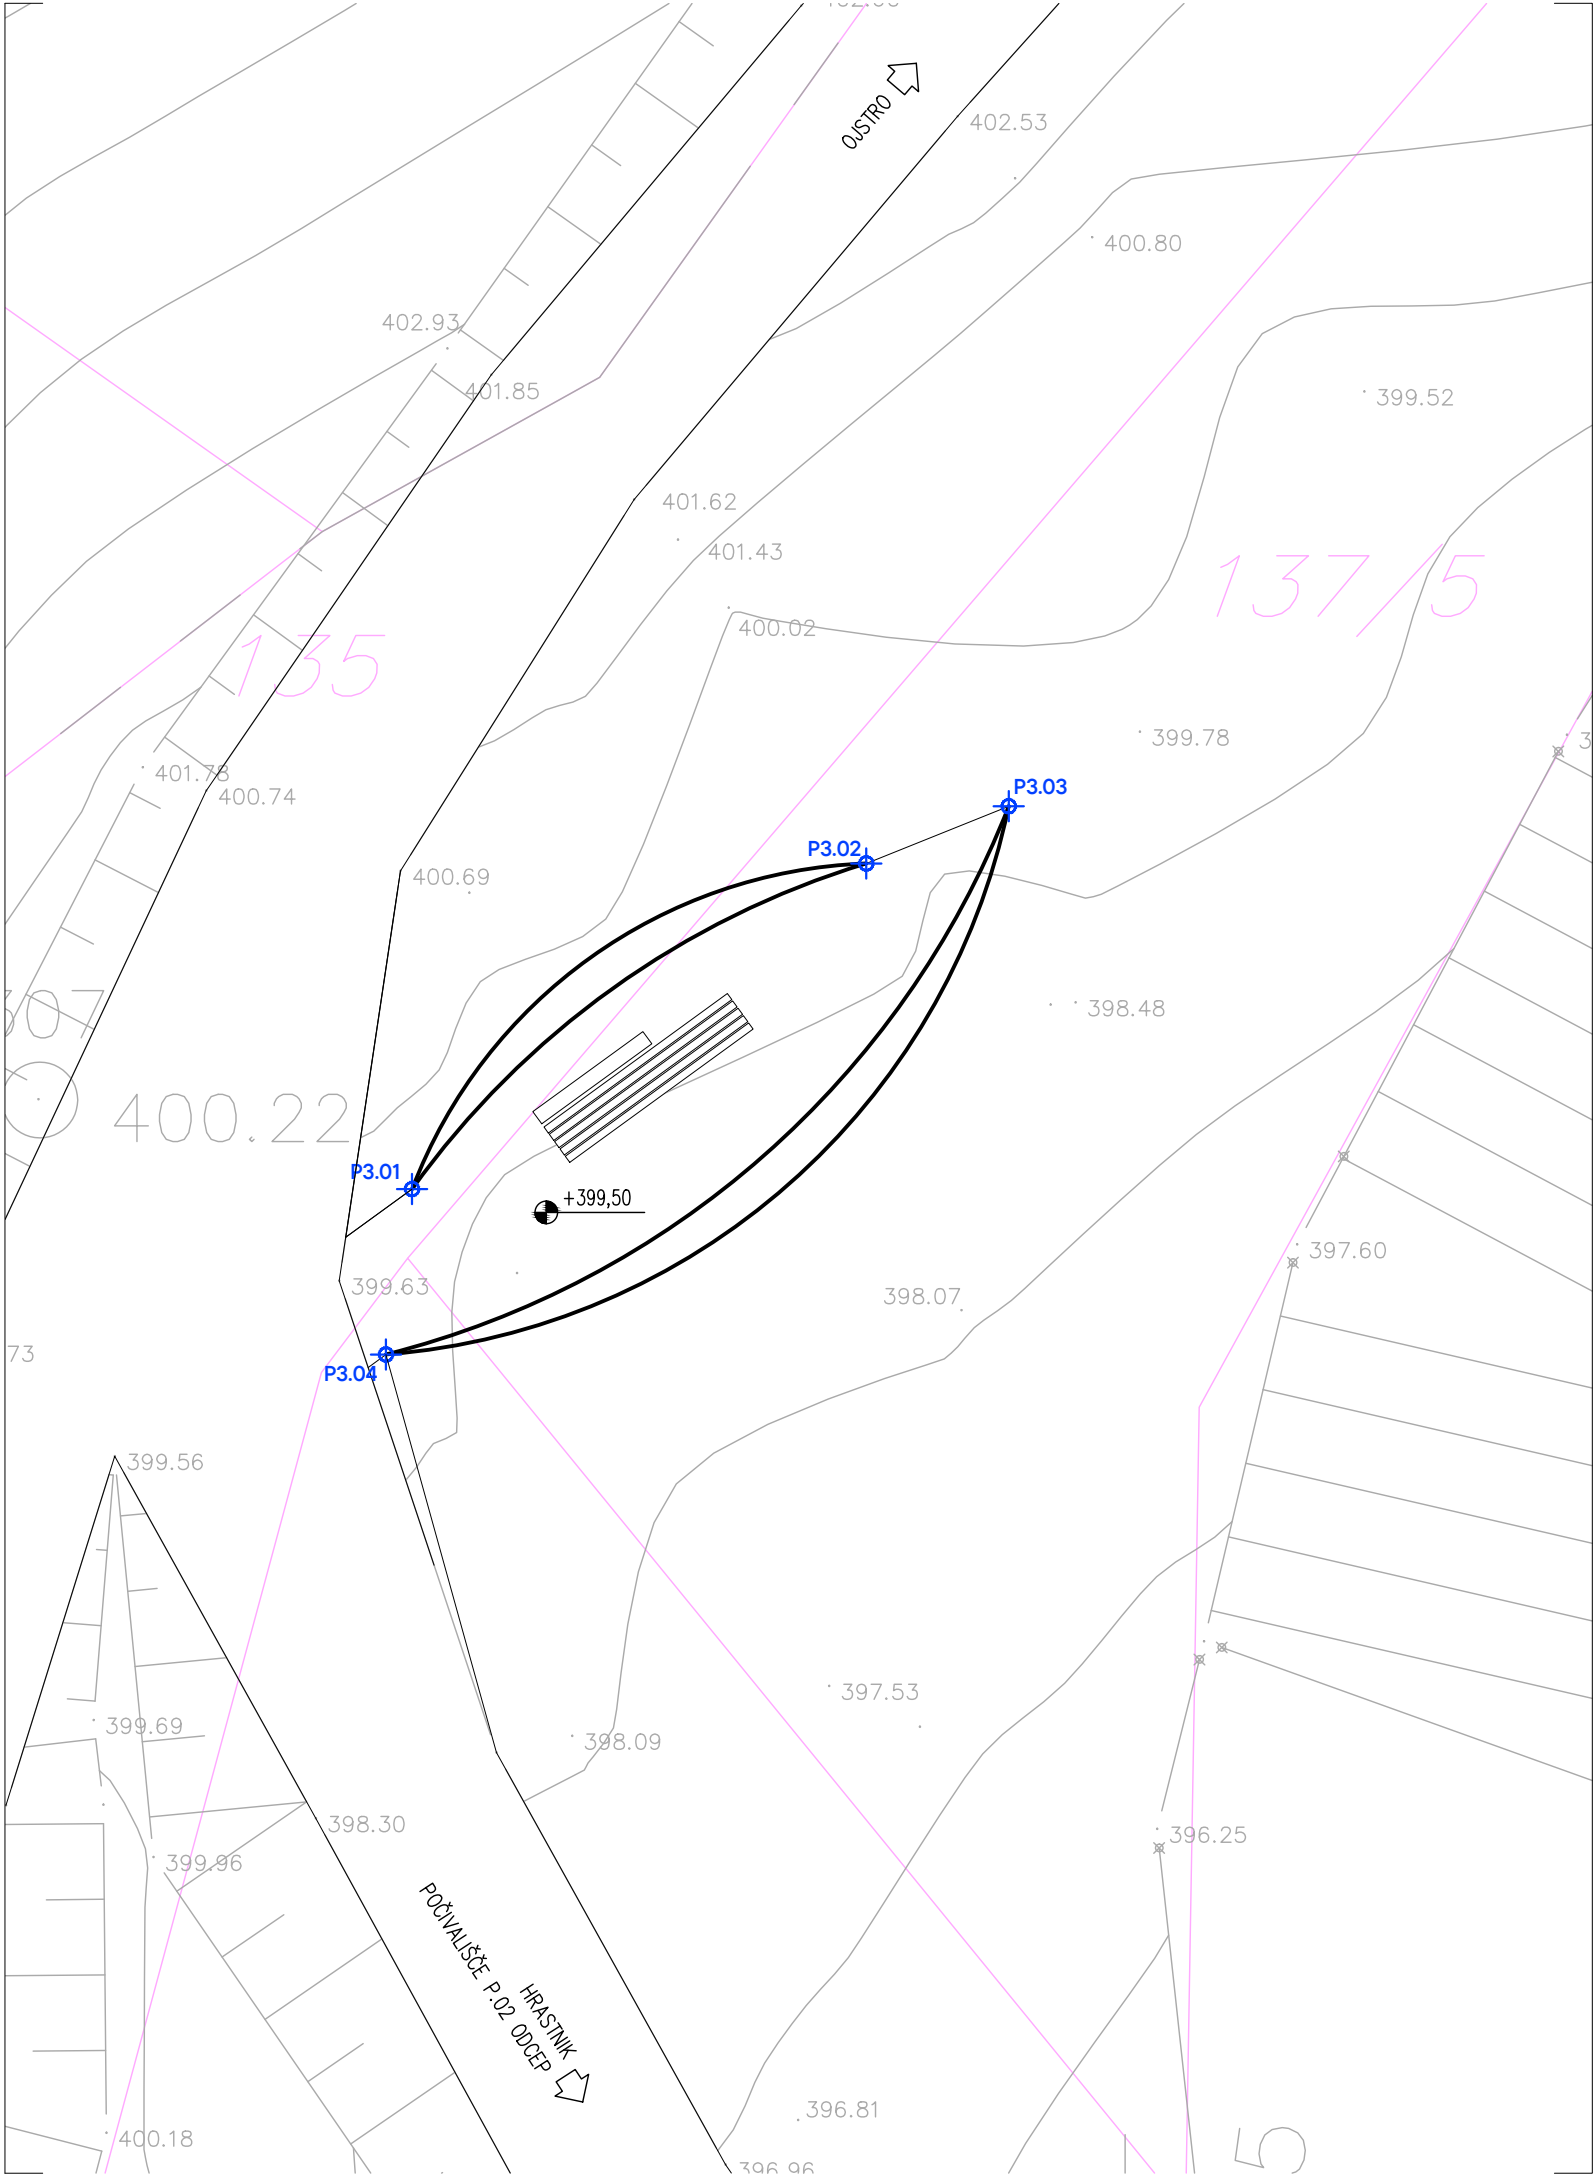


“ZELENA VEZ OJSTRO”
HRASTNIK

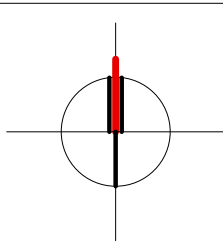

LEGENDA:

- PARCELNA MEJA
- PEŠČENO NAUSTJE
- CORTEN V POGLEDU
- TRAVNATA POVRŠINA
- ZAKOLIČBENA TOČKA

ZAKOLIČBENE TOČKE		
TOČKA	X	Y

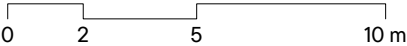


Projektant	Arhitekturno projektiranje Mitja Janc s. p. Grebenčeva cesta 5A, 8273 Leskovec pri Krškem			M: 040 197 150 E: 314janc@gmail.com
Investitor	OBČINA HRASTNIK, Pot Vitka Pavliča 5, 1430 Hrastnik			
Objekt	"ZELENA VEZ OJSTRO" HRASTNIK			
Vrsta proj. dok.	PZI	Odg. vodja projekta	MITJA JANC univ.dipl.inž.arh. ZAPS 1579 A	
Načrt / Faza	NAČRT ARHITEKTURE	Strokovni sodelavci	IVANKA KRALJIČ univ.dipl.inž.arh.spec.urb. ZAPS 0916 PPN TADEJ BAJDA univ.dipl.inž.arh. PETRA EREŠ MALUS univ.dipl.inž.kraj.arh.	
Št. projekta	010A/2024	Datum	december 2025	Št./List p03.1

P.03 POČIVALIŠČE POBOČJE
SITUACIJA

1:100

Format lista A3

“ZELENA VEZ OJSTRO”
HRASTNIK

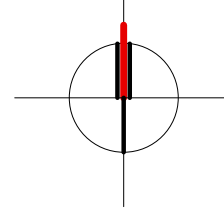

LEGENDA:

- PEŠČENA POVRŠINA (pot, počivališče, landart)
CORTEN V POGLEDU
RAŠČEN TEREN
CORTEN, JEKLENA PLOČEVINA (d = 4 mm)
ARMIRAN BETON
NEARMIRAN BETON
UTRJENO NASUTJE
ZEMLJINA

0 0.5 1 2 m

Projektant **Arhitekturno projektiranje Mitja Janc s. p.**
Grebencova cesta 5A,
8273 Leskovec pri Krškem
M: 040 197 150
E: 314janc@gmail.com

Investitor **OBČINA HRASTNIK, Pot Vitka Pavliča 5, 1430 Hrastnik**

Objekt **“ZELENA VEZ OJSTRO” HRASTNIK**

Vrsta proj. dok. **PZI** Odg. vodja projekta **MITJA JANC univ.dipl.inž.arh. ZAPS 1573 A**

Načrt / Faza **NAČRT ARHITEKTURE** Strokovni sodelavci **IVANKA KRALJIČ univ.dipl.inž.arh.spec.urb. ZAPS 0916 PPN**

TADEJ BAJDA univ.dipl.inž.arh.

PETRA EREŠ MALUS univ.dipl.inž.kraj.arh.

Št. projekta **010A/2024**


Datum **december 2025**

Št./List **p03.2**


P.03 POČIVALIŠČE POBOČJE
TLORIS, PREREZ, DETAJL

1:20, 1:50


Format lista 841 x 297

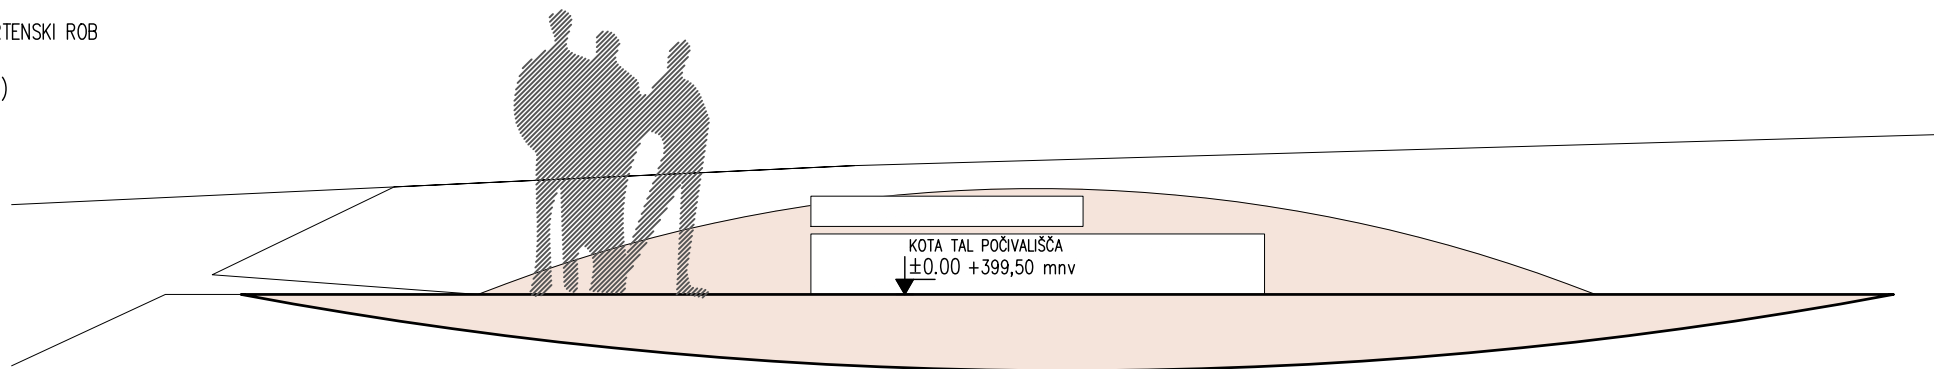


POGLED

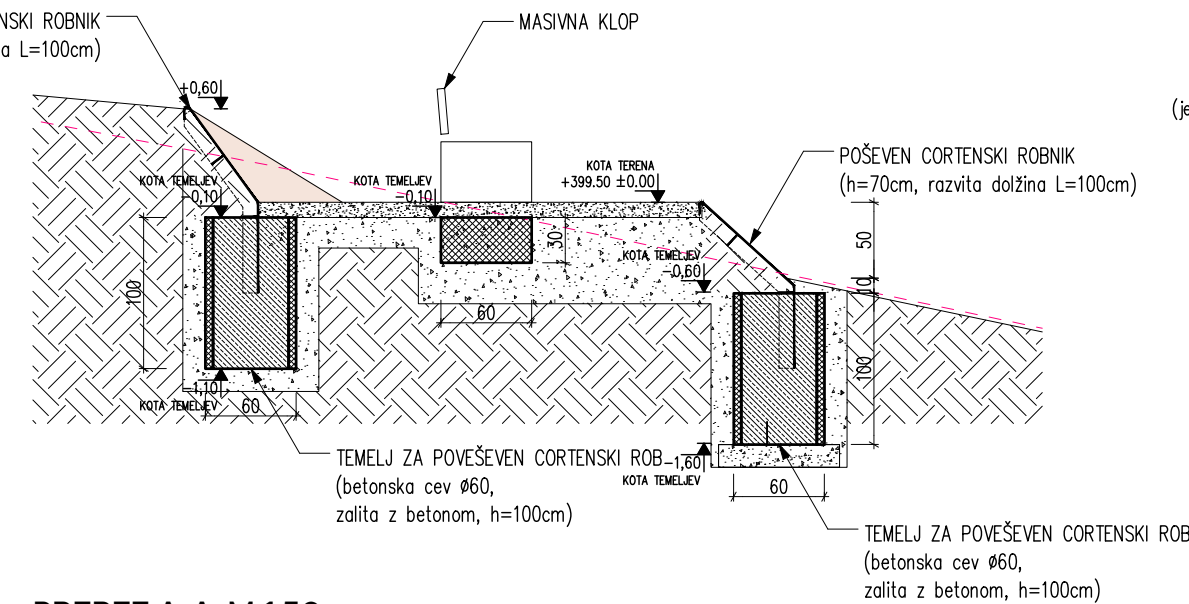


PREREZ A-A, M 1:50

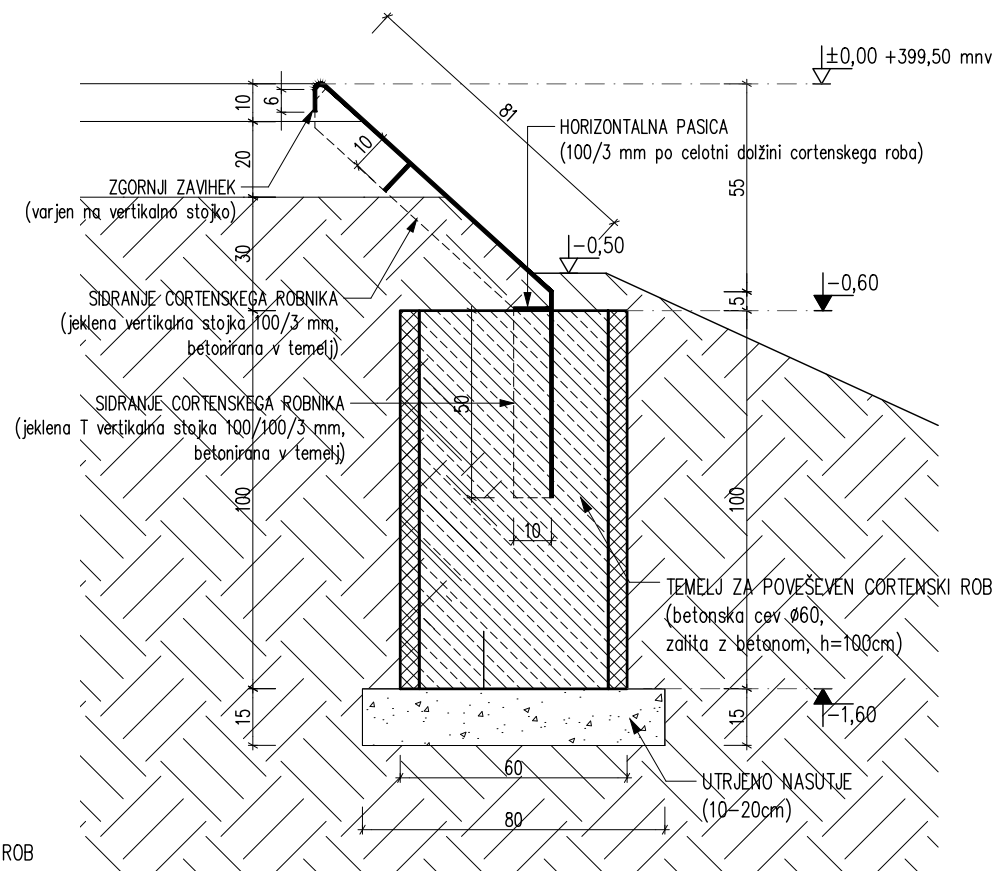


DETALJ CORTENSKI ROB, M 1:20,
(poševen, visok h=60cm)

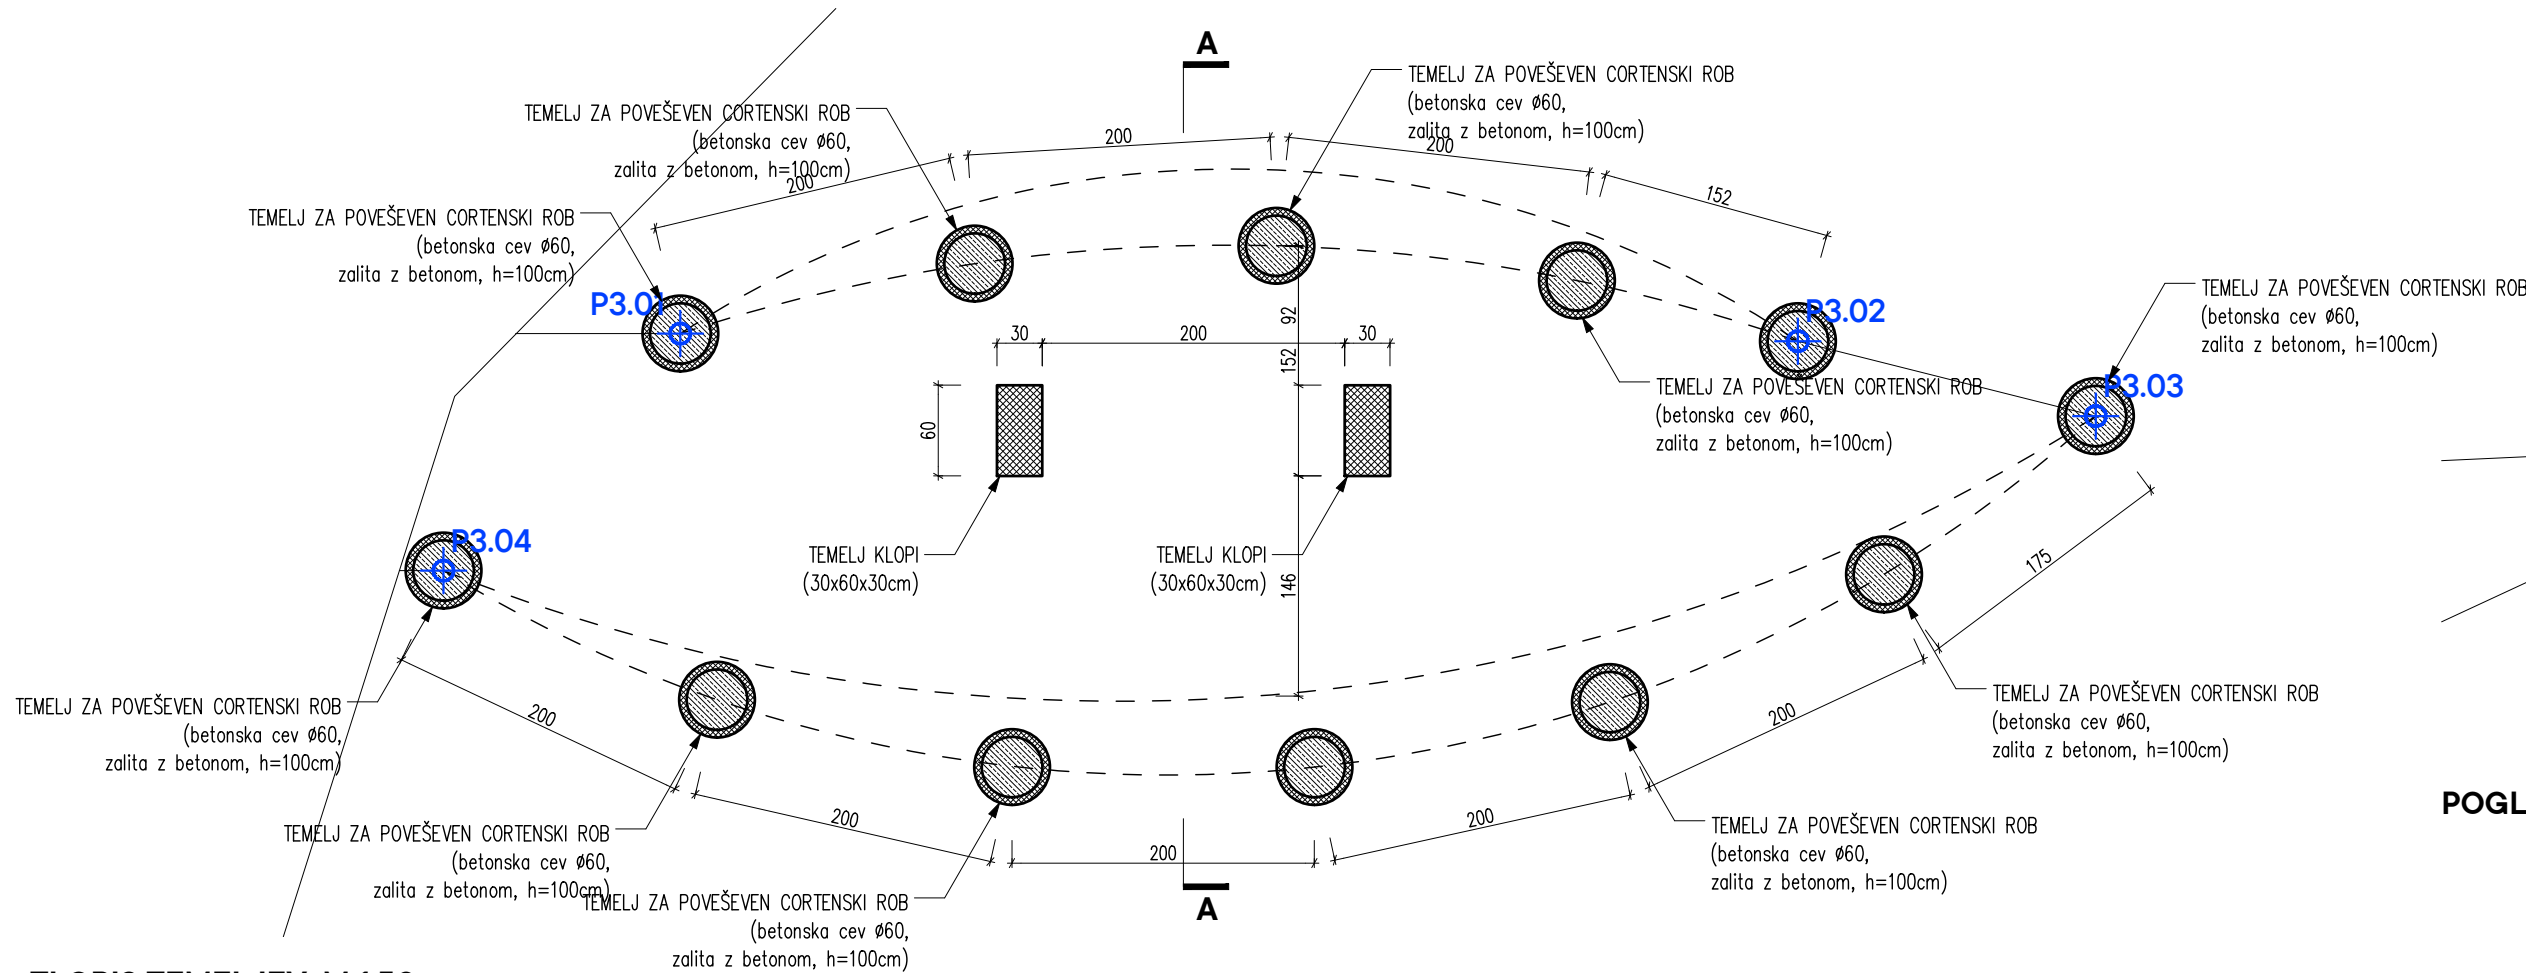


TLORIS TEMELJEV, M 1:50

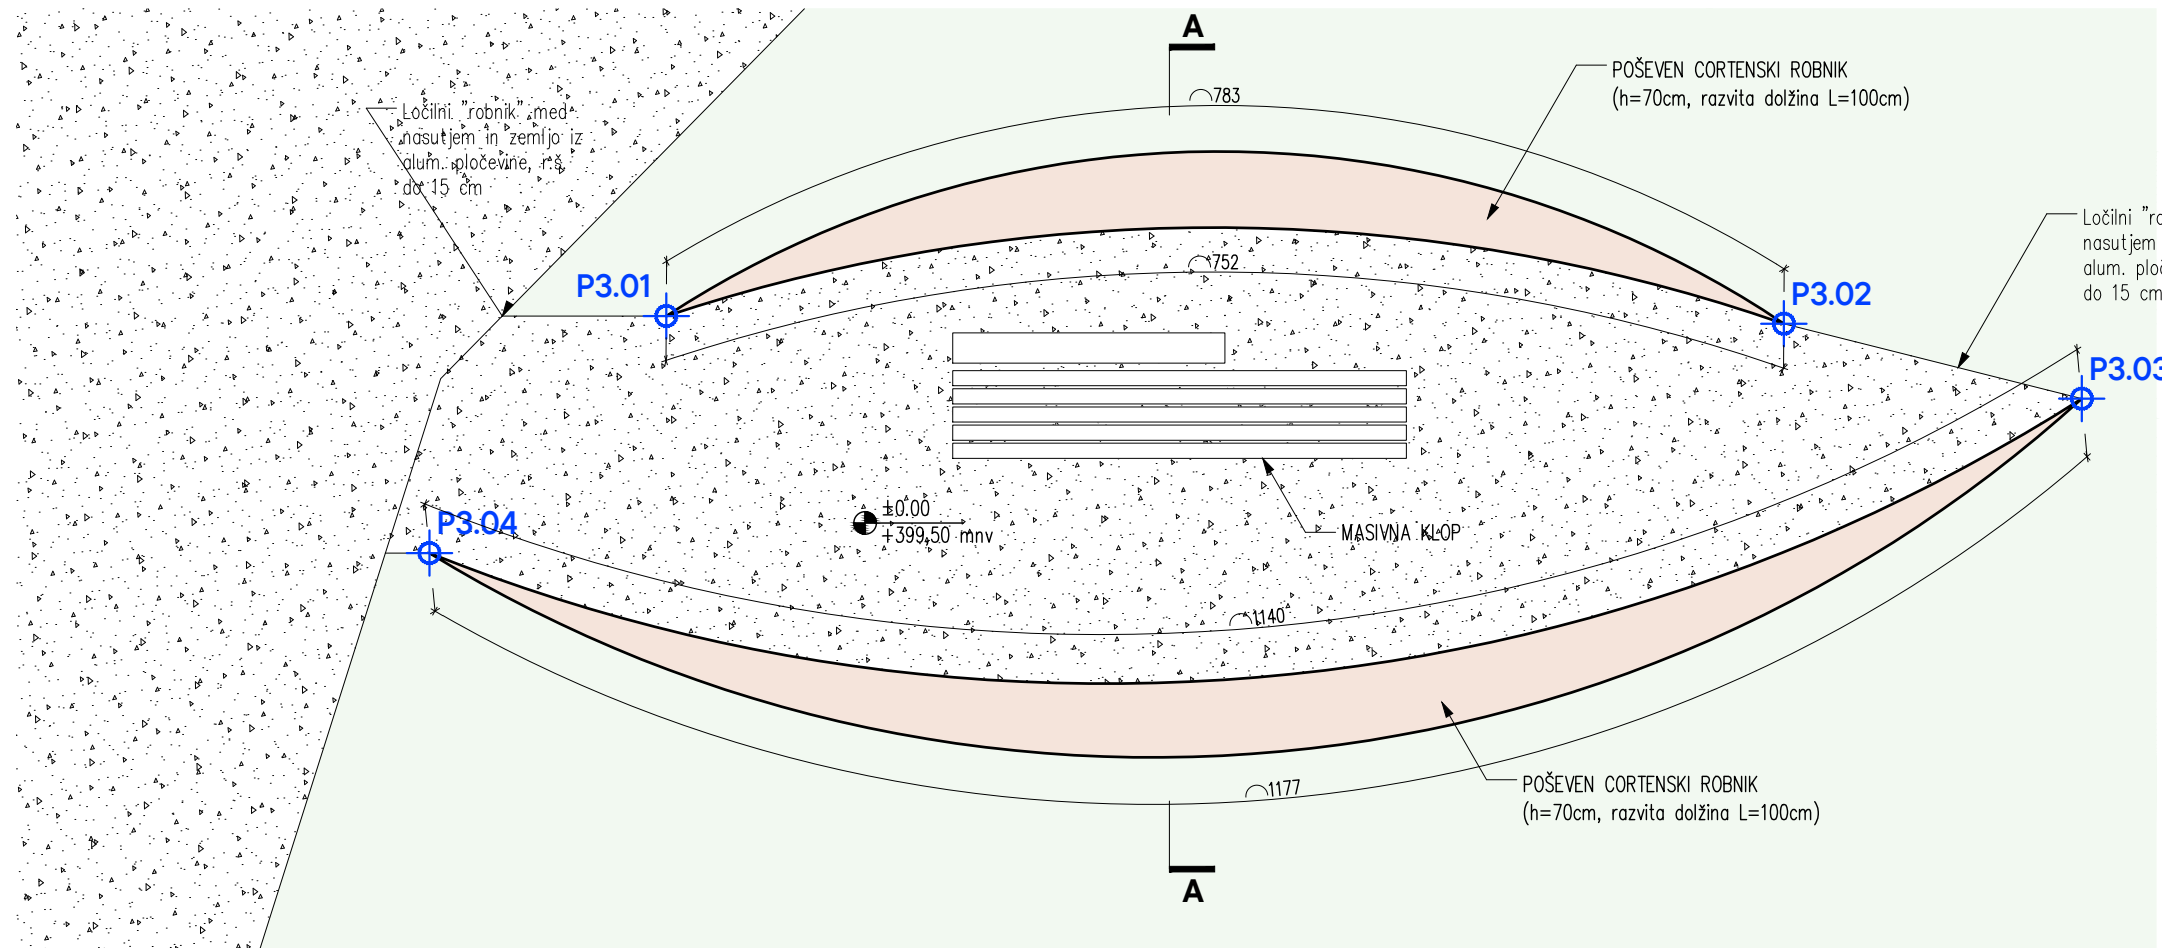

TLORIS POČIVALIŠČA, M 1:50

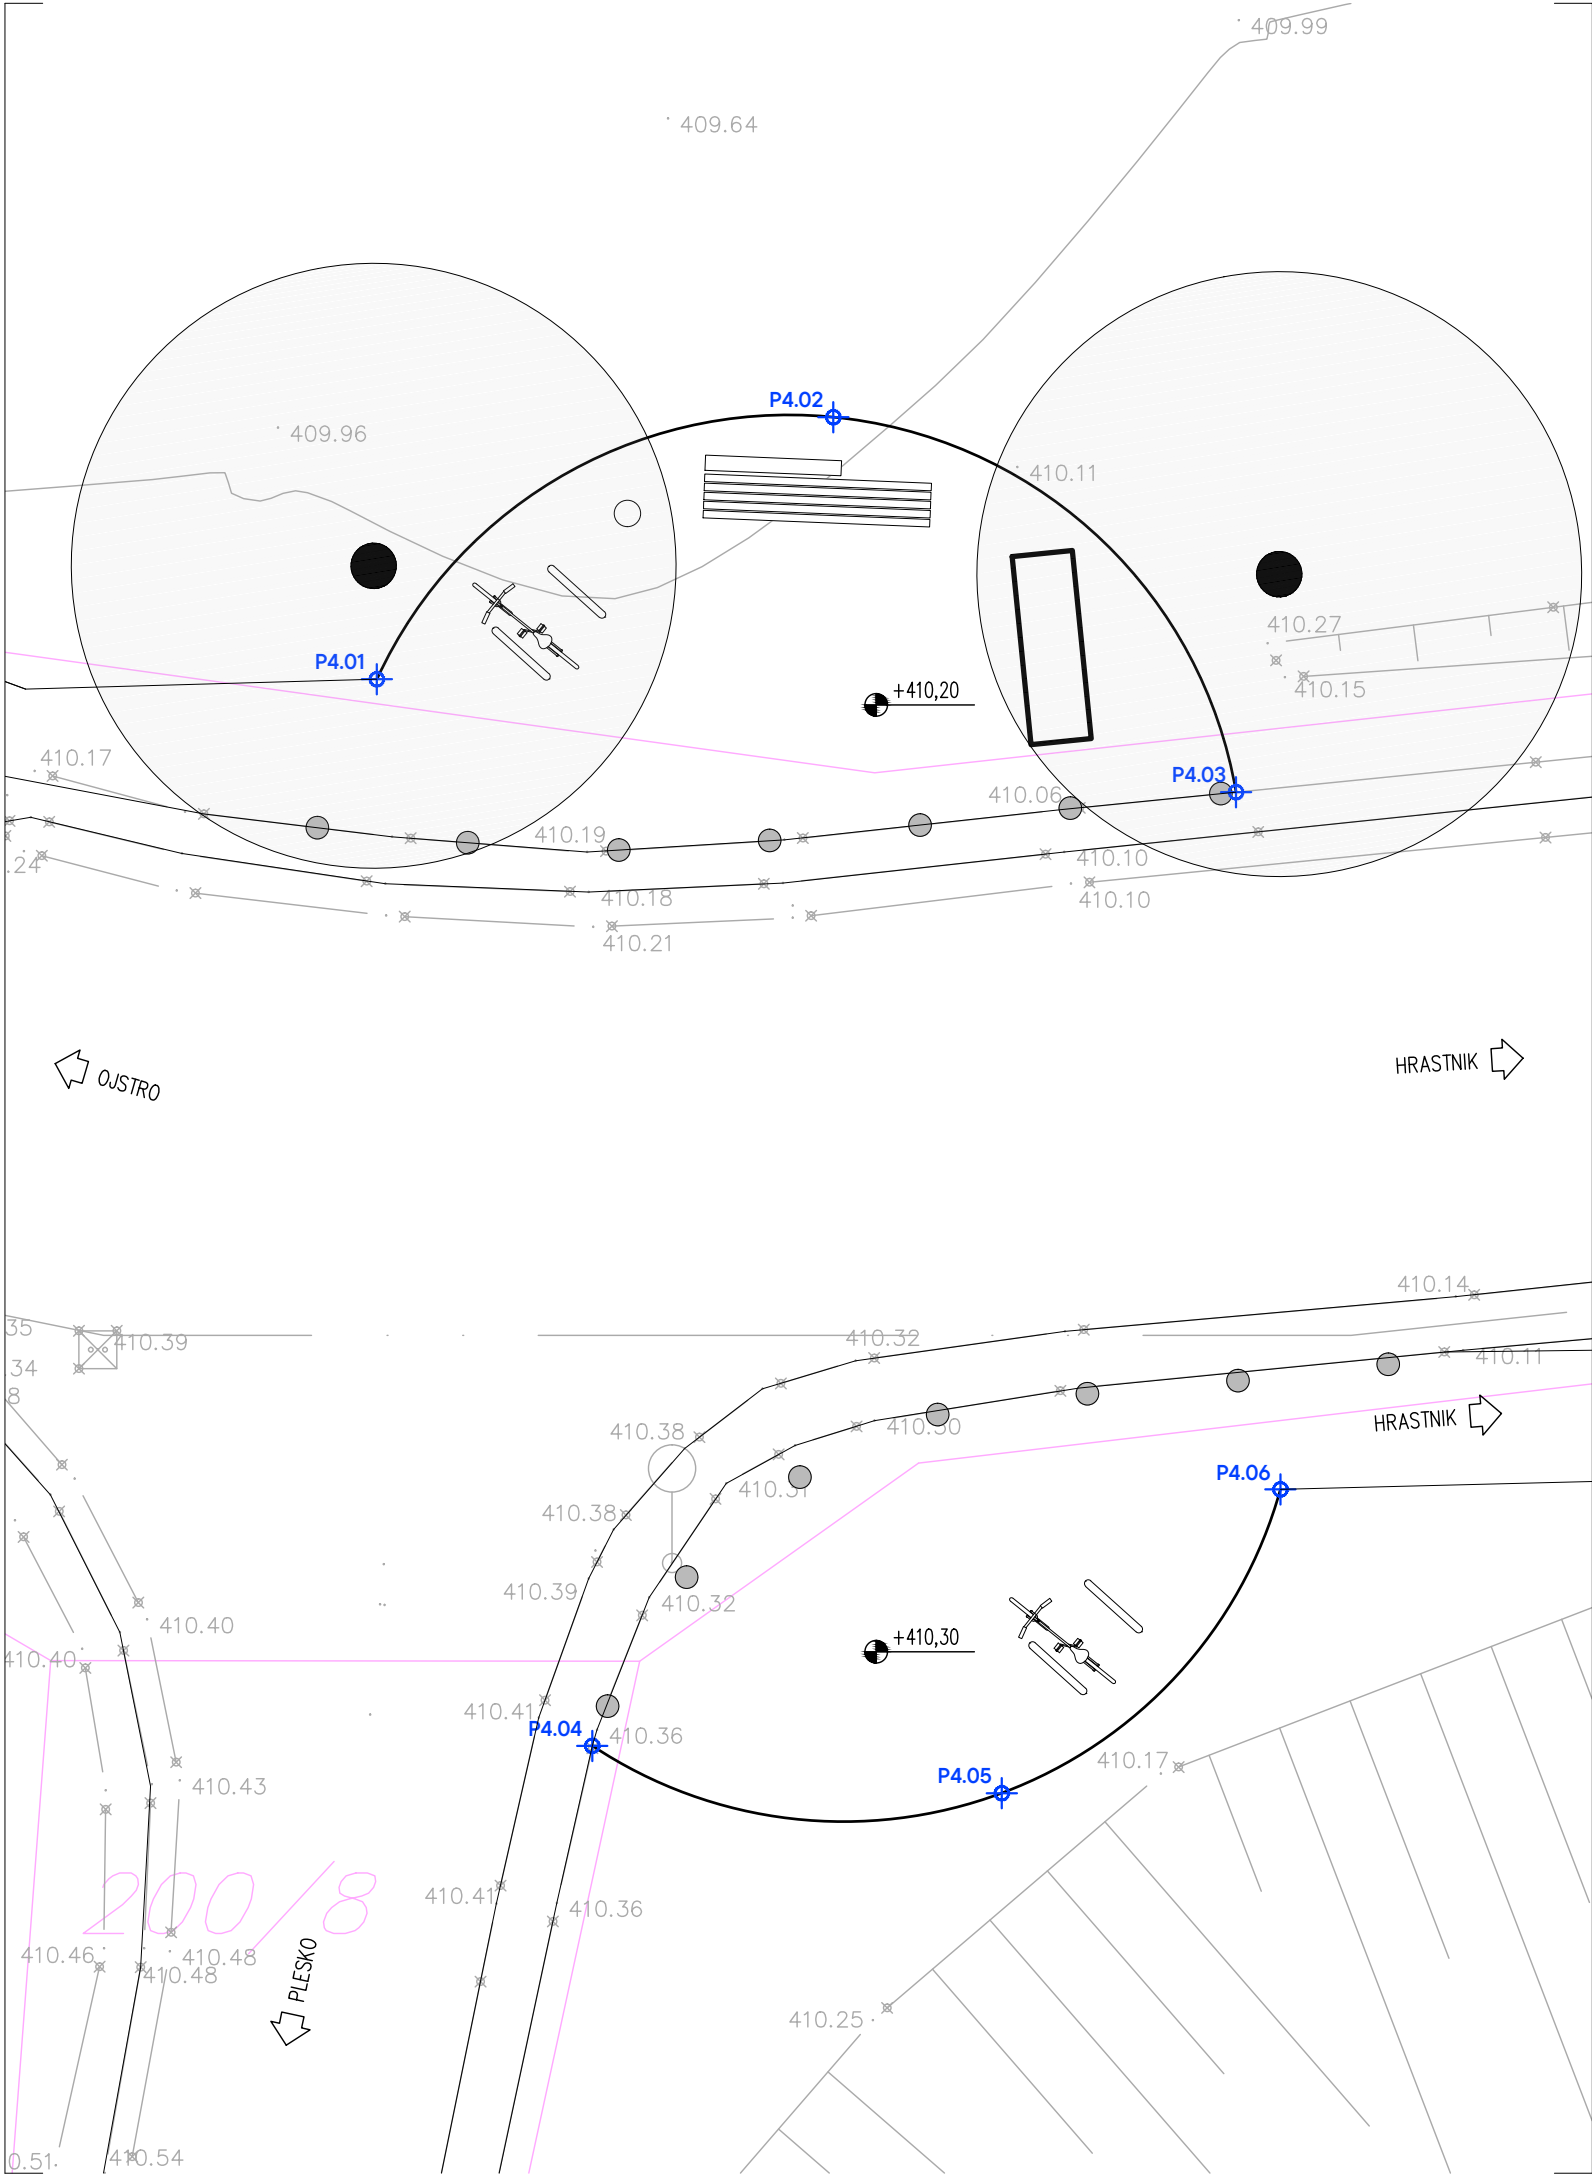


“ZELENA VEZ OJSTRO”
HRASTNIK

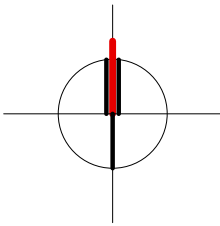

LEGENDA:

ZAKOLIČBENE TOČKE		
TOČKA	X	Y

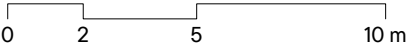


Projektant	Arhitekturno projektiranje Mitja Janc s. p. Grebenčeva cesta 5A, 8273 Leskovec pri Krškem			M: 040 197 150 E: 314janc@gmail.com
Investitor	OBČINA HRASTNIK, Pot Vitka Pavliča 5, 1430 Hrastnik			
Objekt	“ZELENA VEZ OJSTRO” HRASTNIK			
Vrsta proj. dok.	PZI	Odg. vodja projekta	MITJA JANC univ.dipl.inž.arh. ZAPS 1573 A	
Načrt / Faza	NAČRT ARHITEKTURE	Strokovni sodelavci	IVANKA KRALJIČ univ.dipl.inž.arh.spec.urb. ZAPS 0916 PPN TADEJ BAJDA univ.dipl.inž.arh. PETRA EREŠ MALUS univ.dipl.inž.kraj.arh.	
Št. projekta	010A/2024	Datum	december 2025	Št./List p04.1


P.04 POČIVALIŠČE NOVA POT
SITUACIJA

1:100


Format lista A3

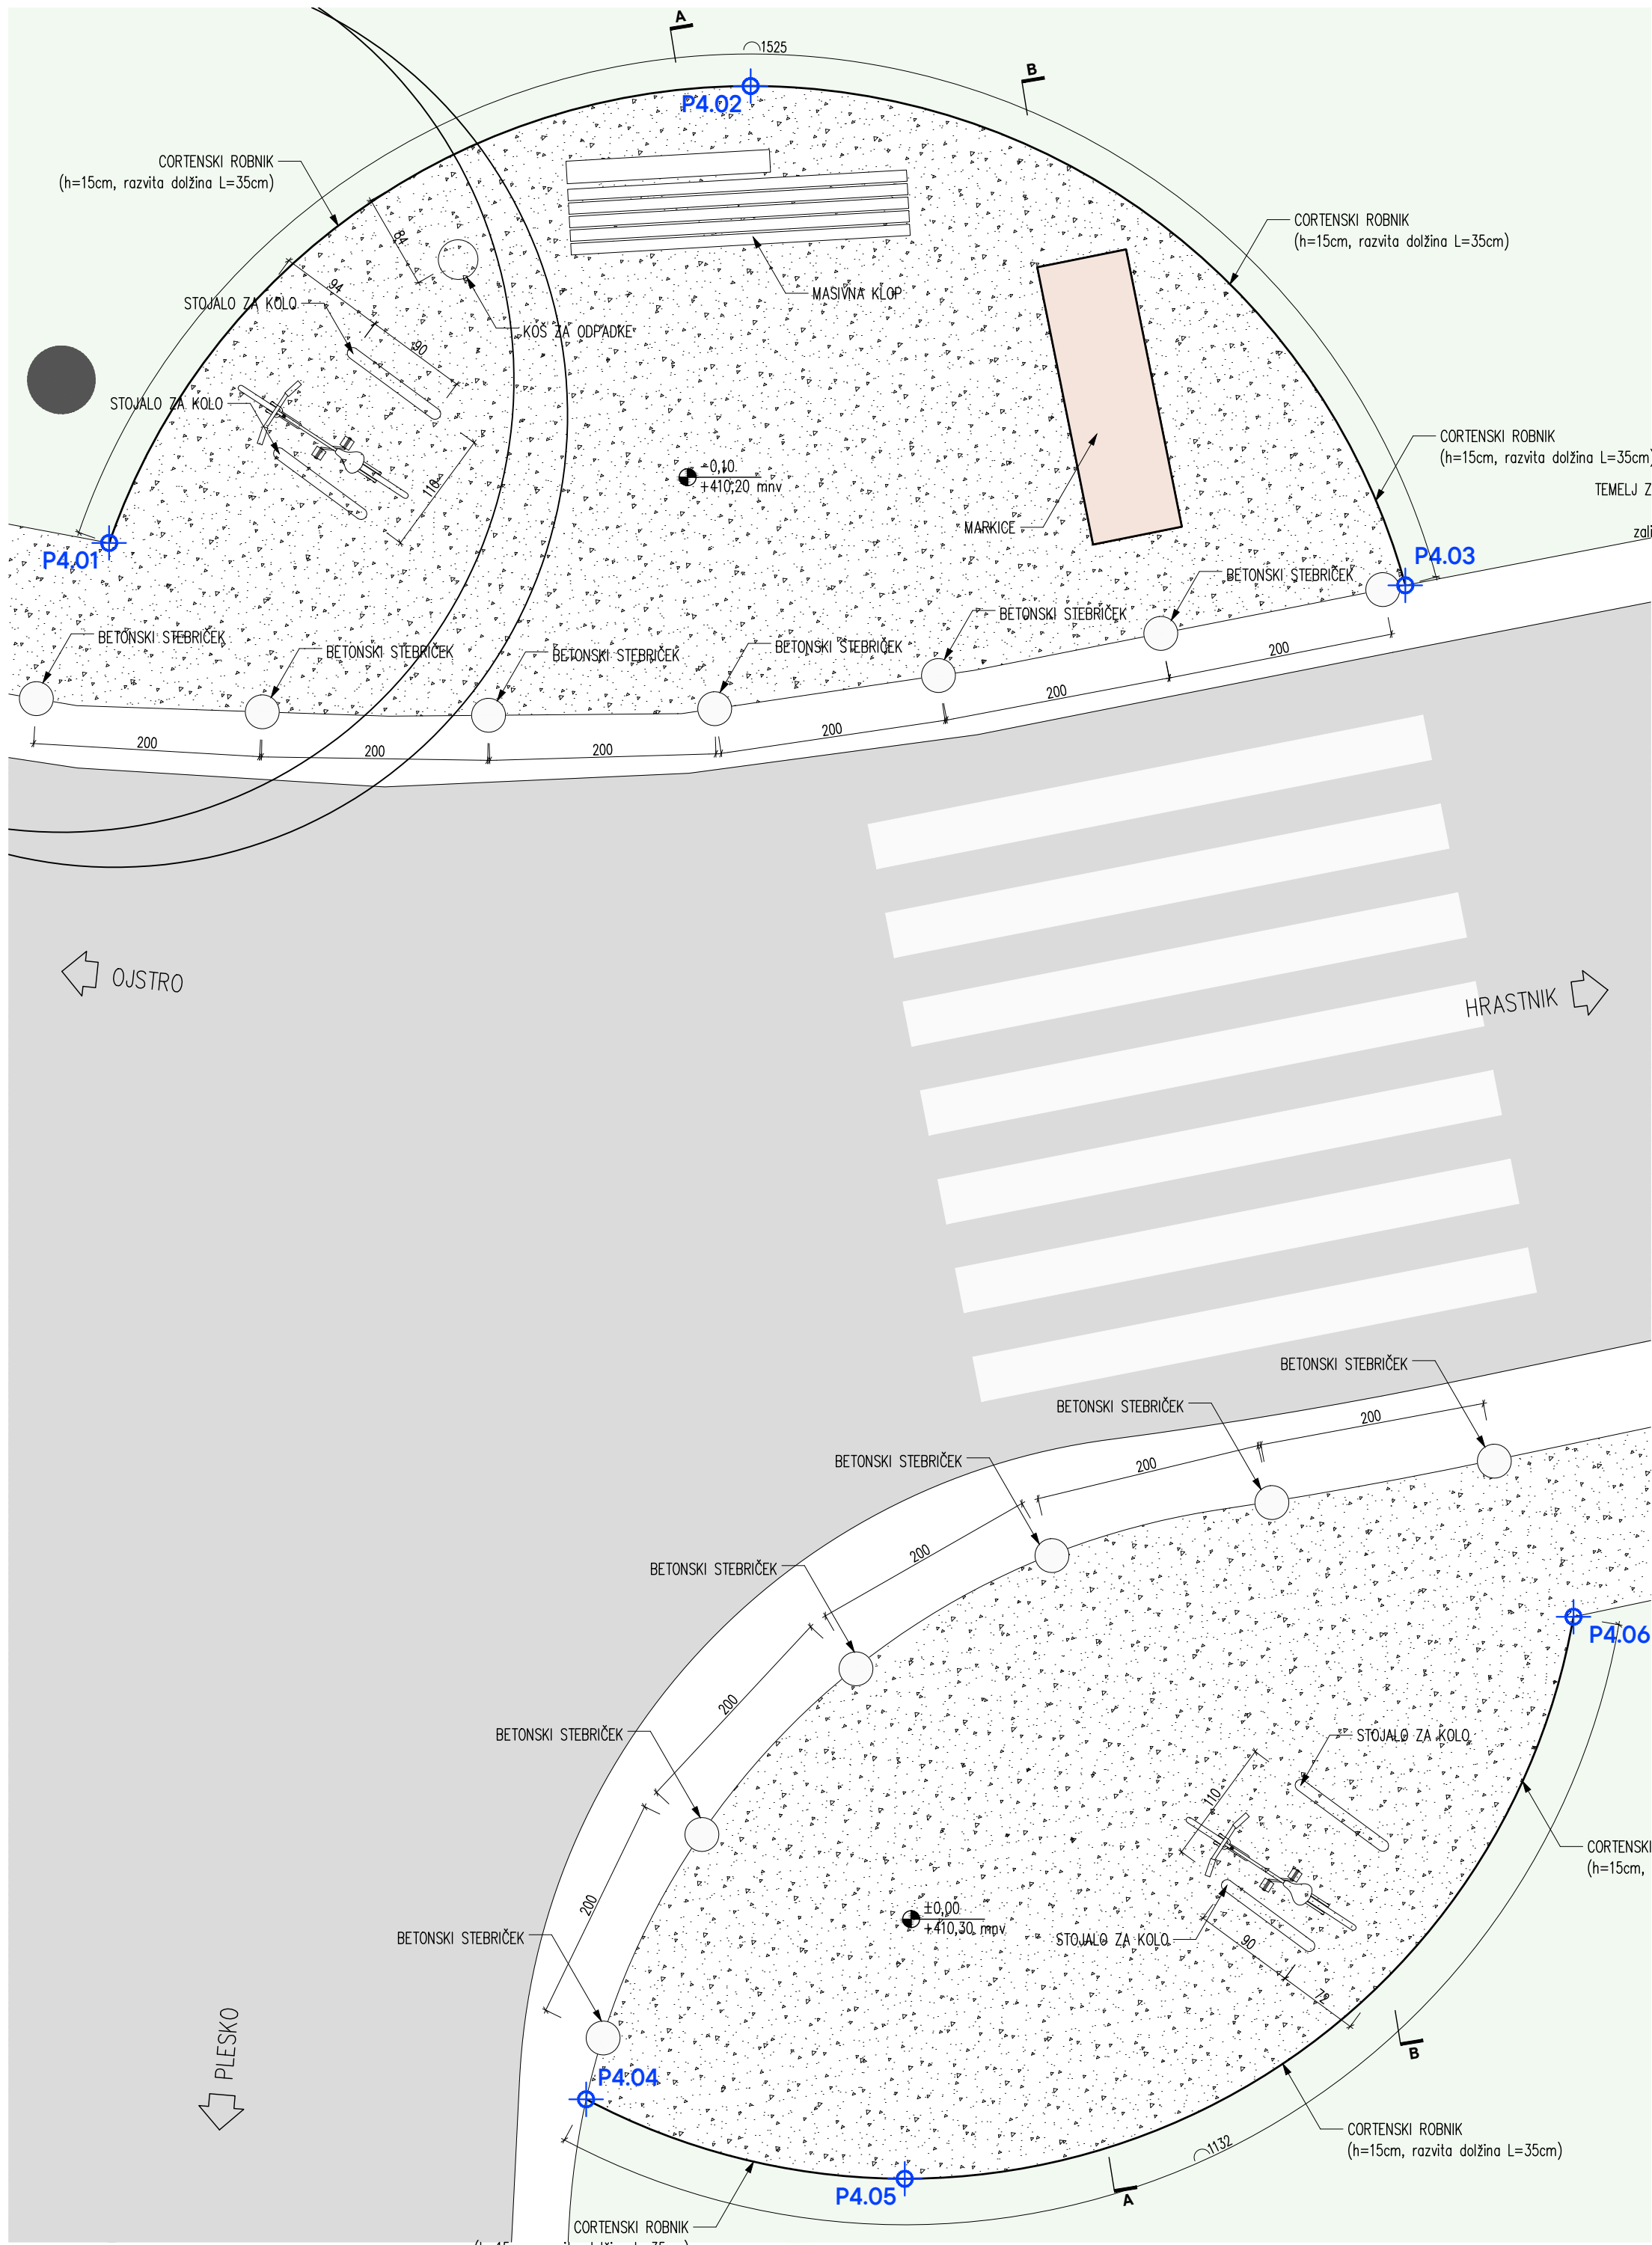

TLORIS TEMELJEV, M 1:50

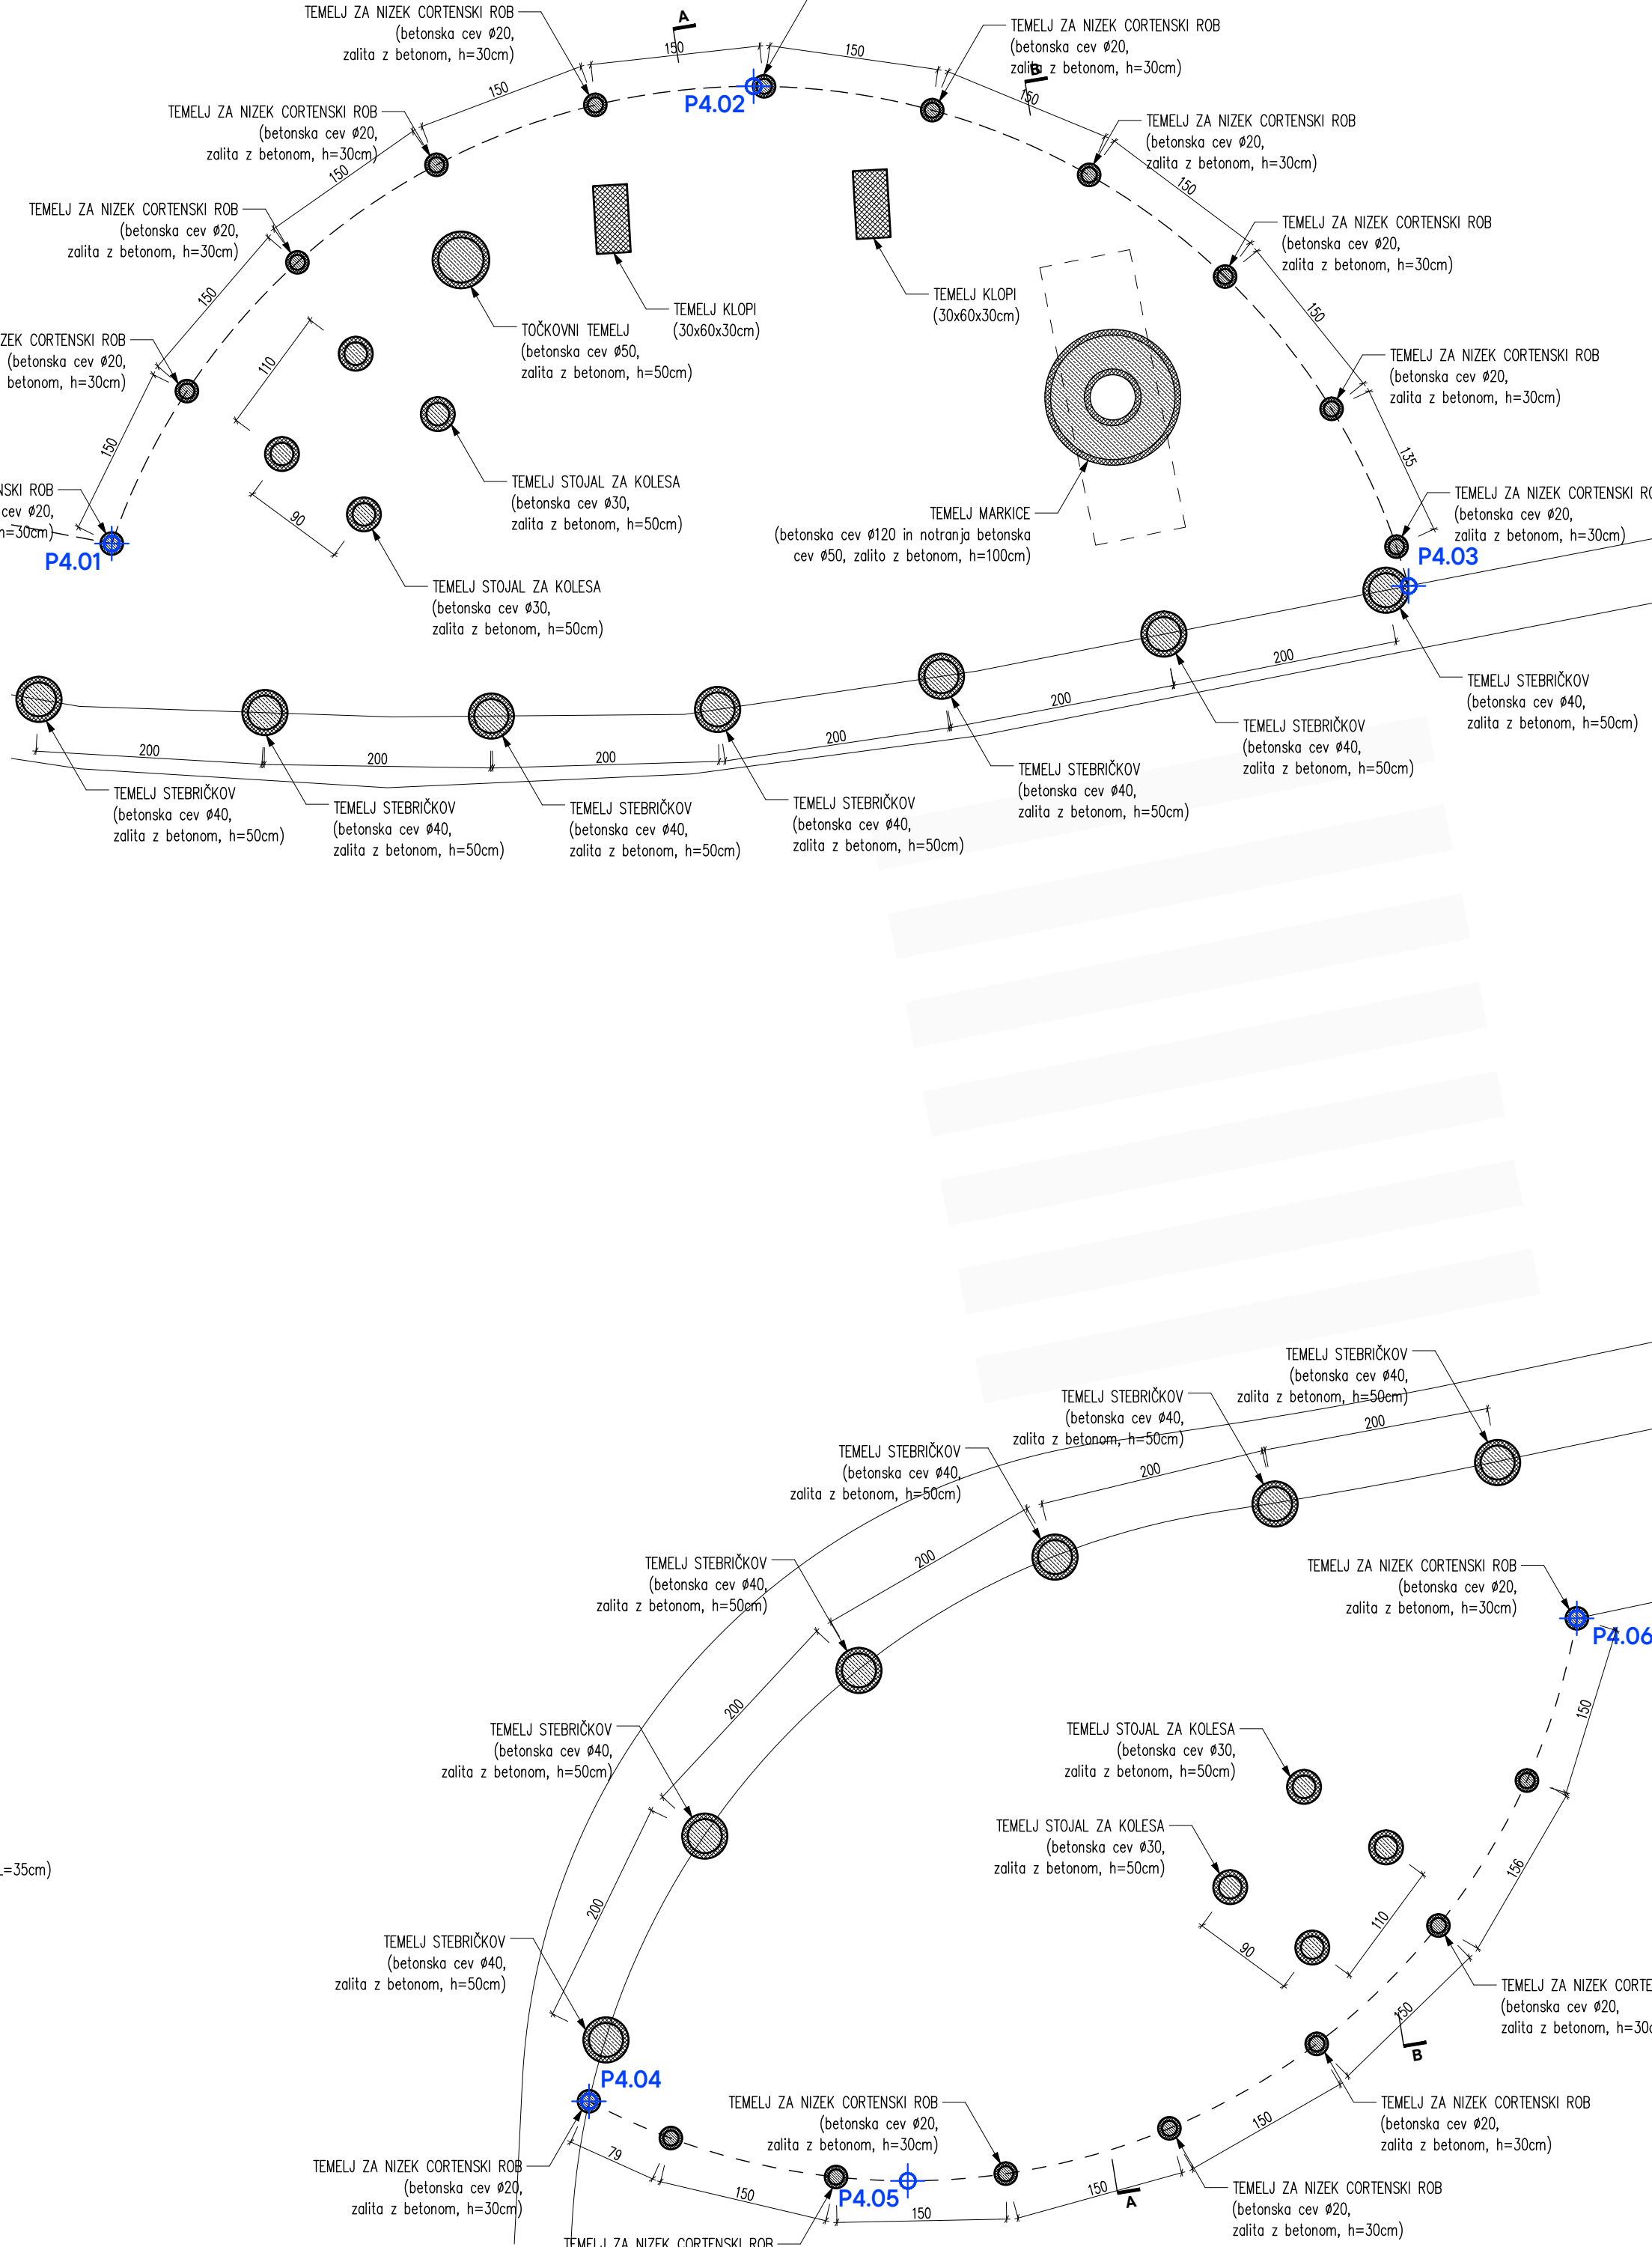


TLORIS POČIVALIŠČA, M 1:50

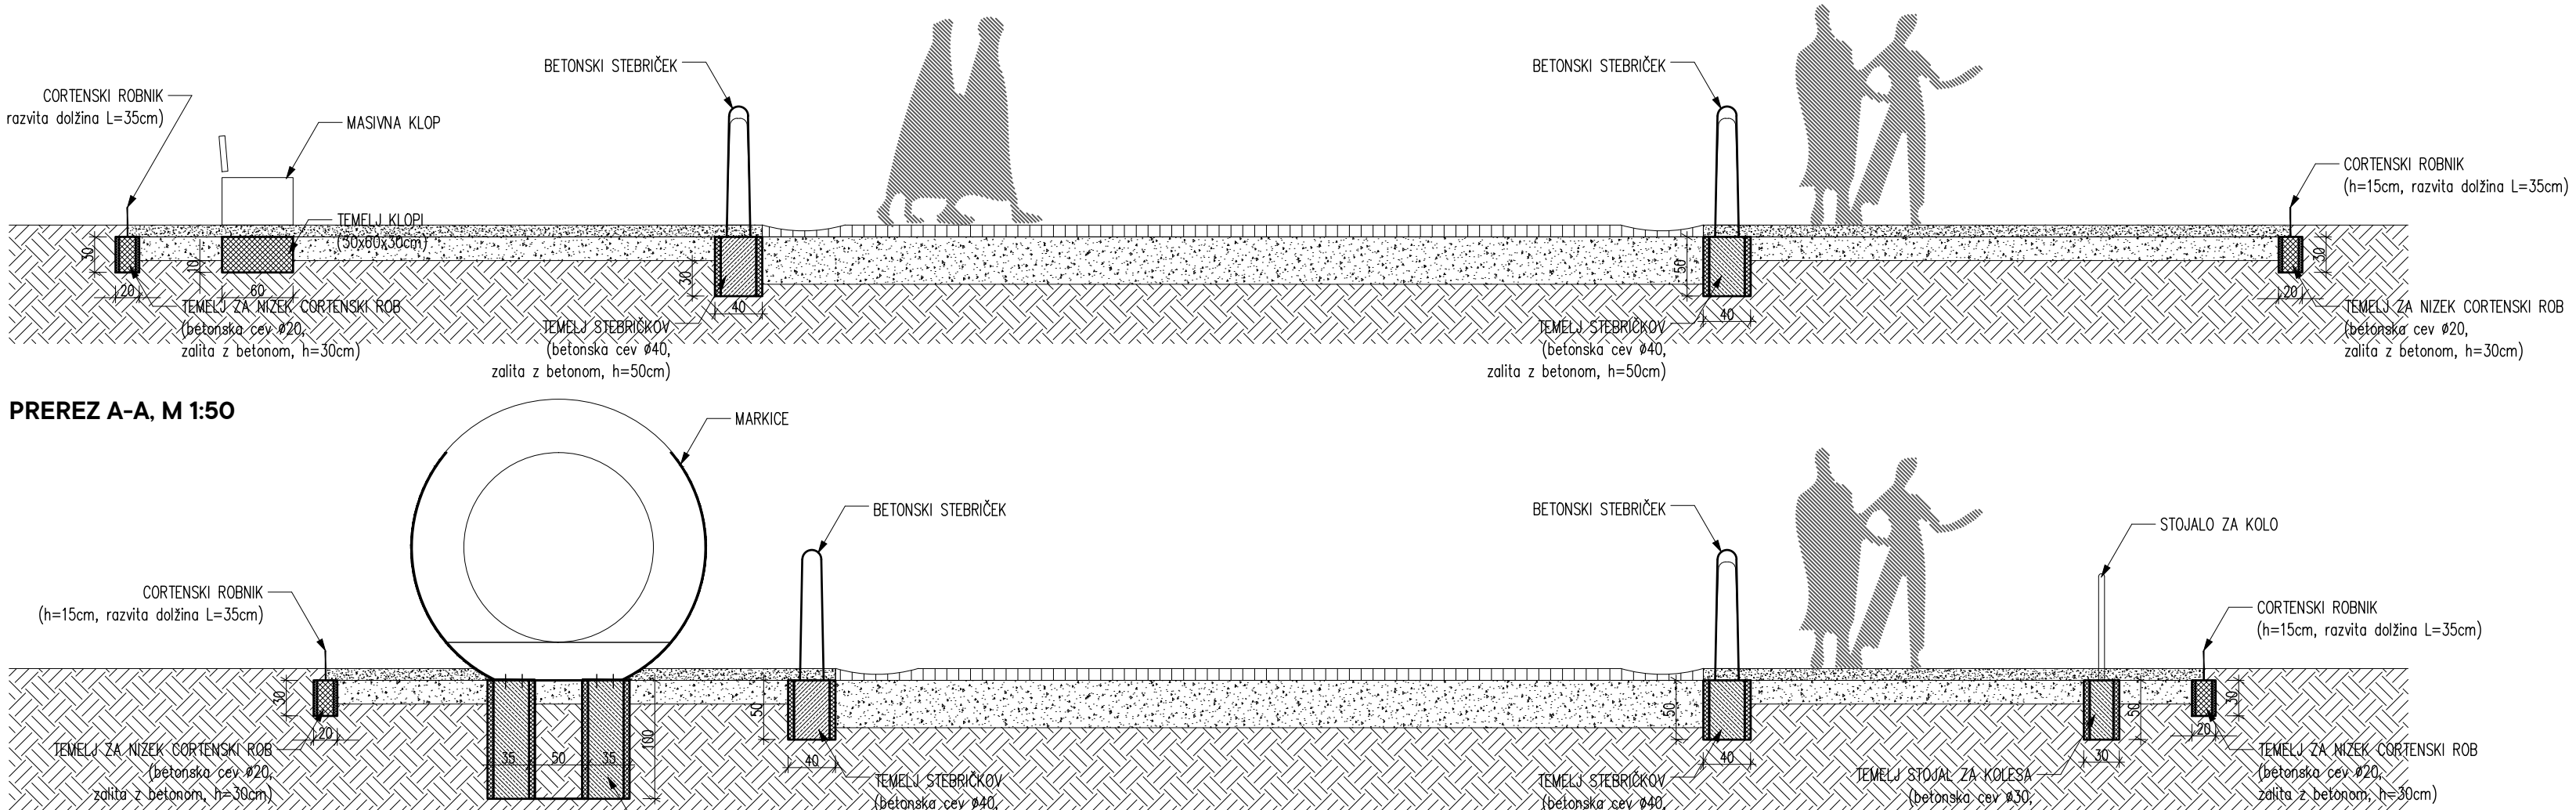


PREREZ A-A, M 1:50

PREREZ B-B, M 1:50

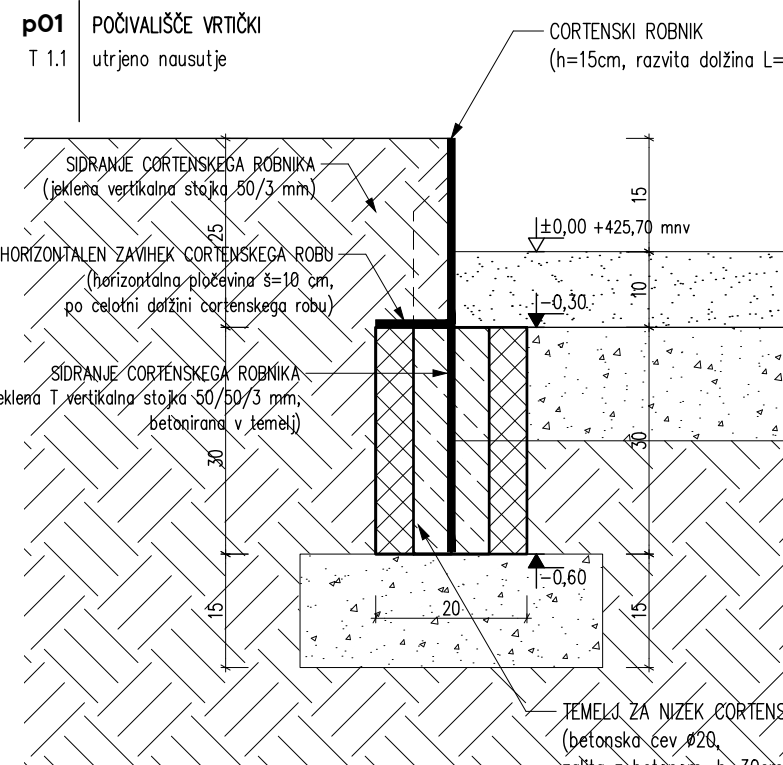


DETAJL CORTENSKEGA ROBU, M 1:10

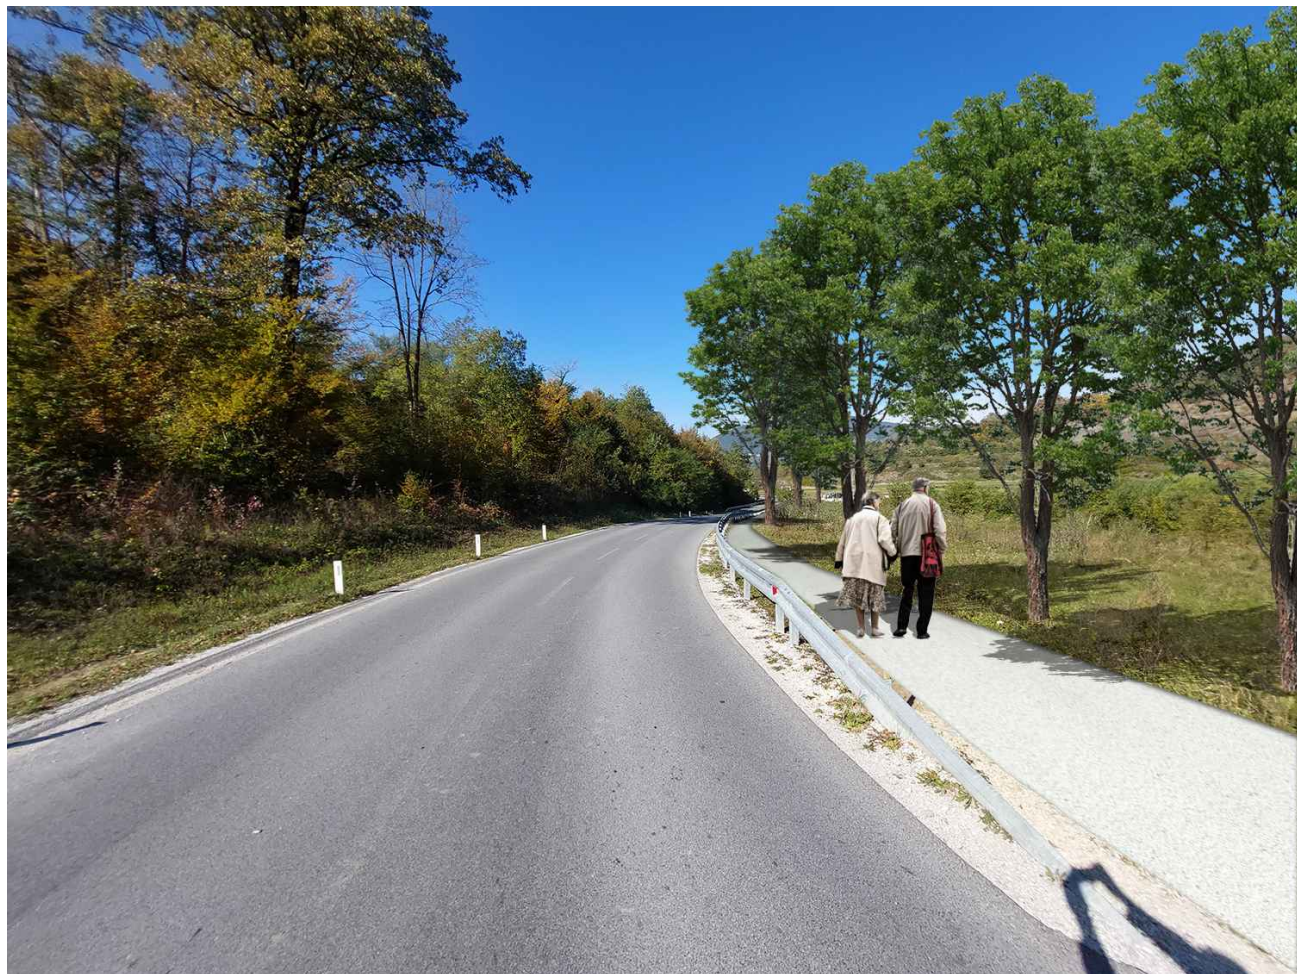


3D VIZUALIZACIJA

“ZELENA VEZ OJSTRO” HRASTNIK			
LEGENDA:			
	PEŠČENA POVRŠINA (pot, počivališče, landart)		
	CORTEN V POGLEDU		
	RAŠČEN TEREN		
	CORTEN, JEKLENA PLOČEVINA (d = 4 mm)		
	ARMIRAN BETON		
	NEARMIRAN BETON		
	UTRJEHO NASUTJE		
	ZEMLJINA		
00.512			
Projektant Arhitekturno projektiranje Mitja Janc s. p. Grebenceva cesta 5A, 8273 Leskovec pri Krškem M: 040 197 150 E: 314janc@gmail.com			
Investitor OBČINA HRASTNIK, Pot Vitka Pavliča 5, 1430 Hrastnik			
Objekt “ZELENA VEZ OJSTRO” HRASTNIK			
Vrsta proj. dok. PZI		Odg. vodja projekta MITJA JANC univ.dipl.inž.arh. ZAPS 1573 A	
Načrt / Faza NAČRT ARHITEKTURE		Strokovni sodelavci IVANKA KRALJIČ univ.dipl.inž.arh.spec.urb. ZAPS 0916 PPN TADEJ BAJDA univ.dipl.inž.arh. PETRA EREŠ MALLUS univ.dipl.inž.kraj.arh.	
Št. projekta 010A/2024		Datum december 2025	
		Št./List p042	
P.04 POČIVALIŠČE NOVA POT TLORIS, PREREZ, DETAJL			1:10, 1:50
			Format listaA1

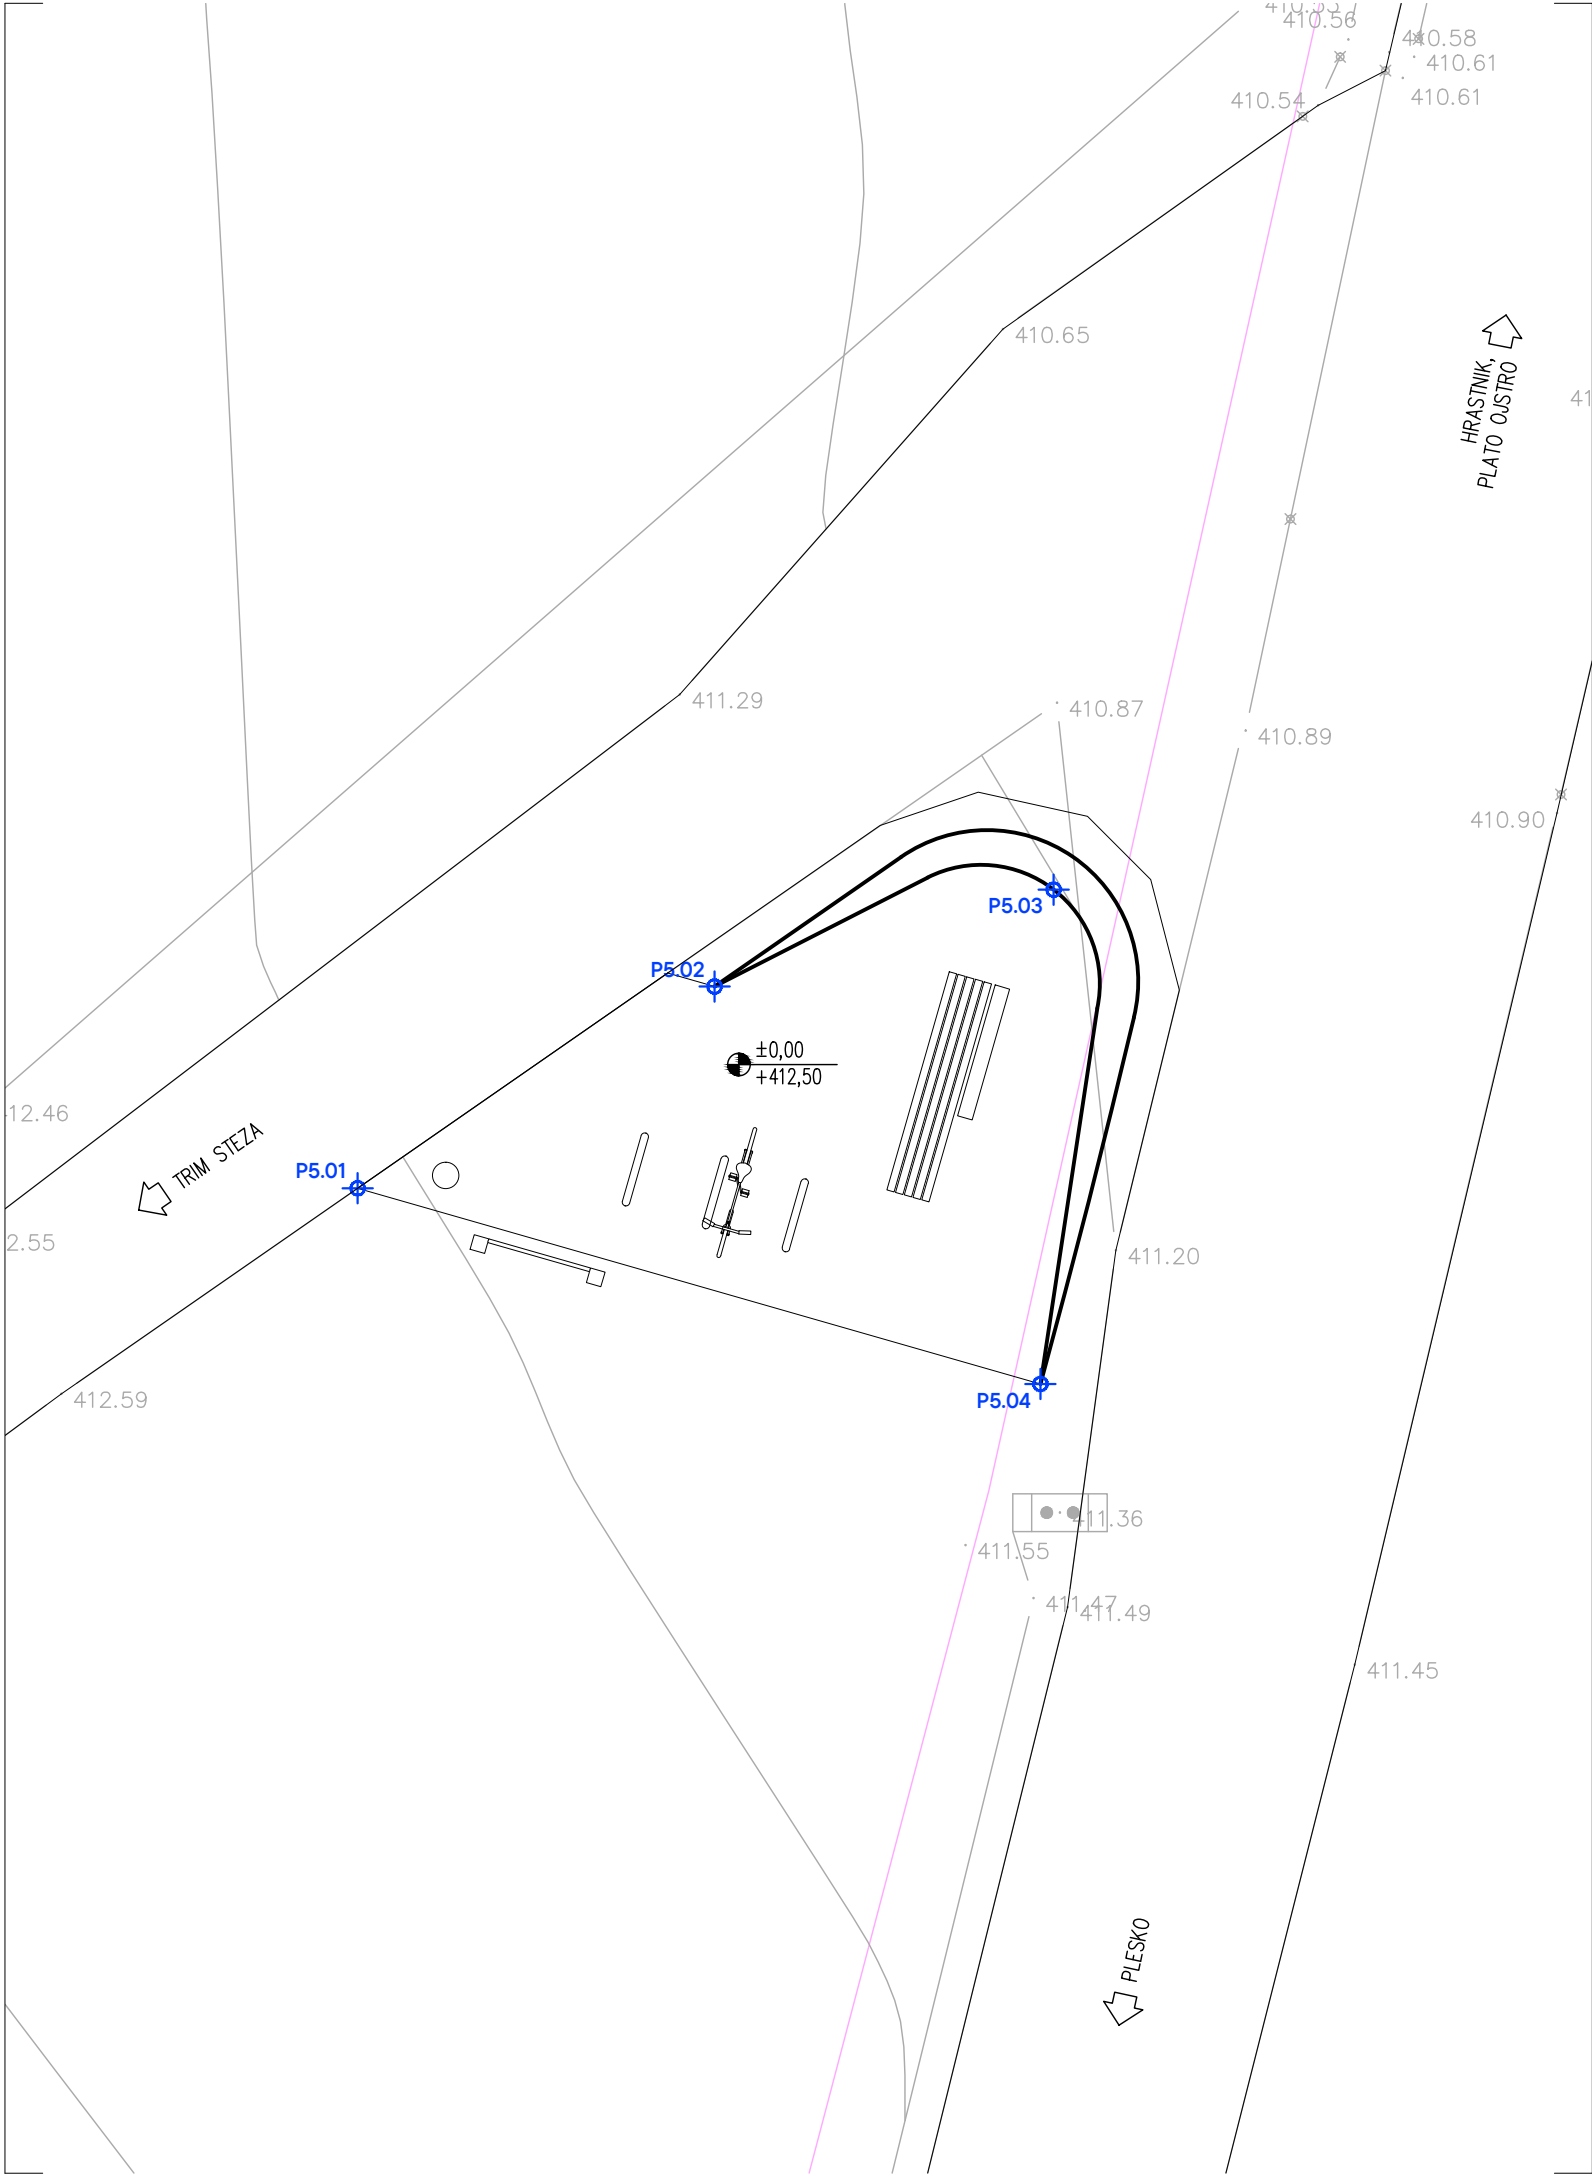


“ZELENA VEZ OJSTRO”
HRASTNIK

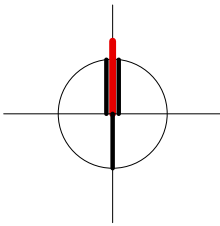

LEGENDA:

- PARCELNA MEJA
- PEŠČENO NAUSTJE
- CORTEN V POGLEDU
- TRAVNATA POVRŠINA
- ZAKOLIČBENA TOČKA

ZAKOLIČBENE TOČKE		
TOČKA	X	Y

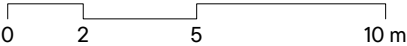


Projektant	Arhitekturno projektiranje Mitja Janc s. p. Grebenčeva cesta 5A, 8273 Leskovec pri Krškem		M: 040 197 150 E: 314janc@gmail.com
Investitor	OBČINA HRASTNIK, Pot Vitka Pavliča 5, 1430 Hrastnik		
Objekt	“ZELENA VEZ OJSTRO” HRASTNIK		
Vrsta proj. dok.	PZI	Odg. vodja projekta	MITJA JANC univ.dipl.inž.arh. ZAPS 1573 A
Načrt / Faza	NAČRT ARHITEKTURE	Strokovni sodelavci	IVANKA KRALJIČ univ.dipl.inž.arh.spec.urb. ZAPS 0916 PPN TADEJ BAJDA univ.dipl.inž.arh. PETRA EREŠ MALUS univ.dipl.inž.kraj.arh.
Št. projekta	010A/2024	Datum	december 2025
		Št./List	p05.1

P.05 POČIVALIŠČE PLESKO
SITUACIJA



1:100

Format lista A3

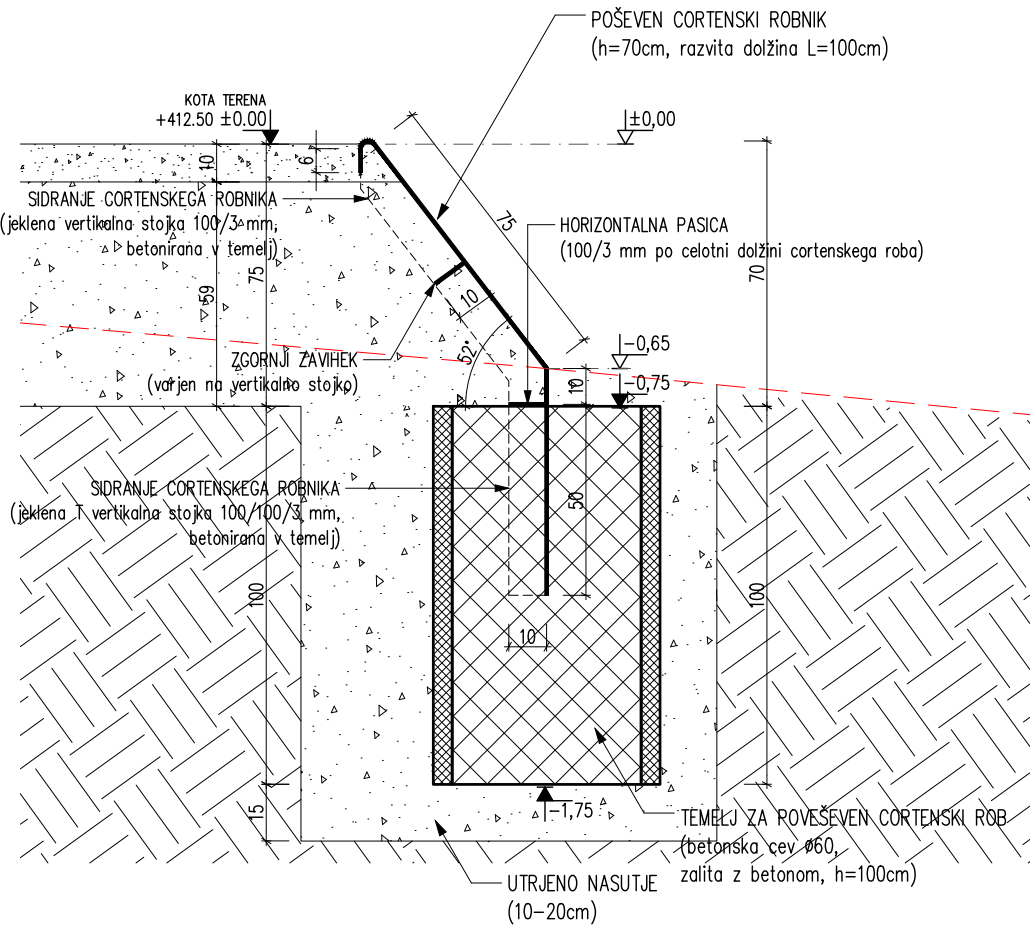


DETAJL CORTENSKI ROB, M 1:20,
(poševen, visok h=60cm)

POGLED, M 1:50

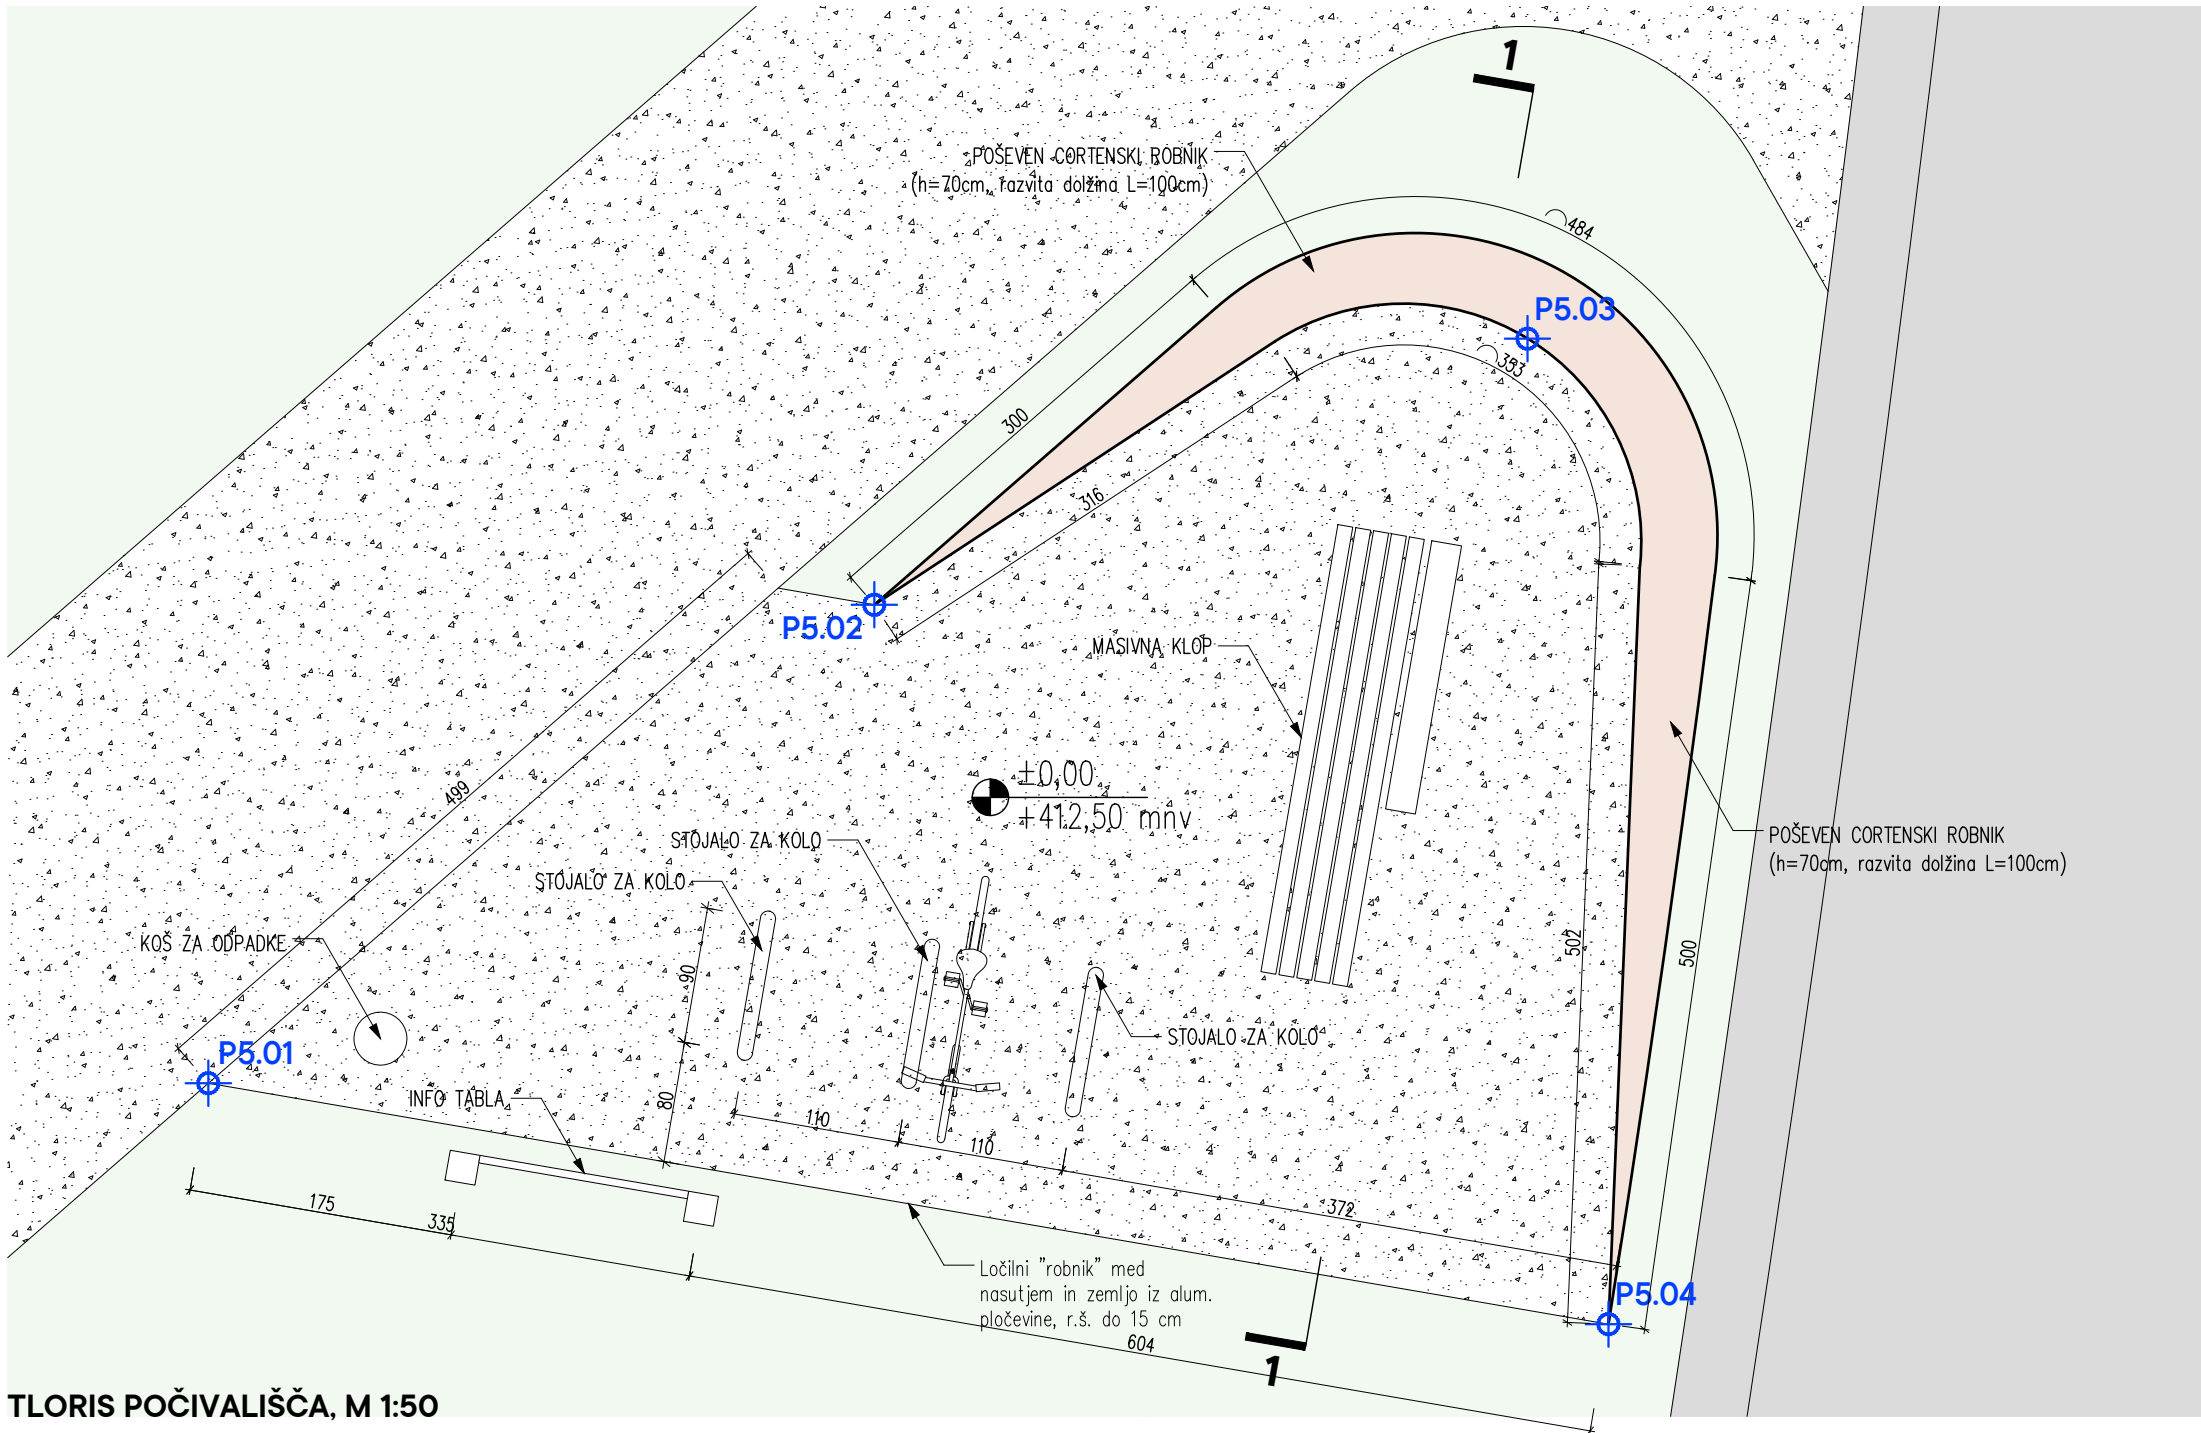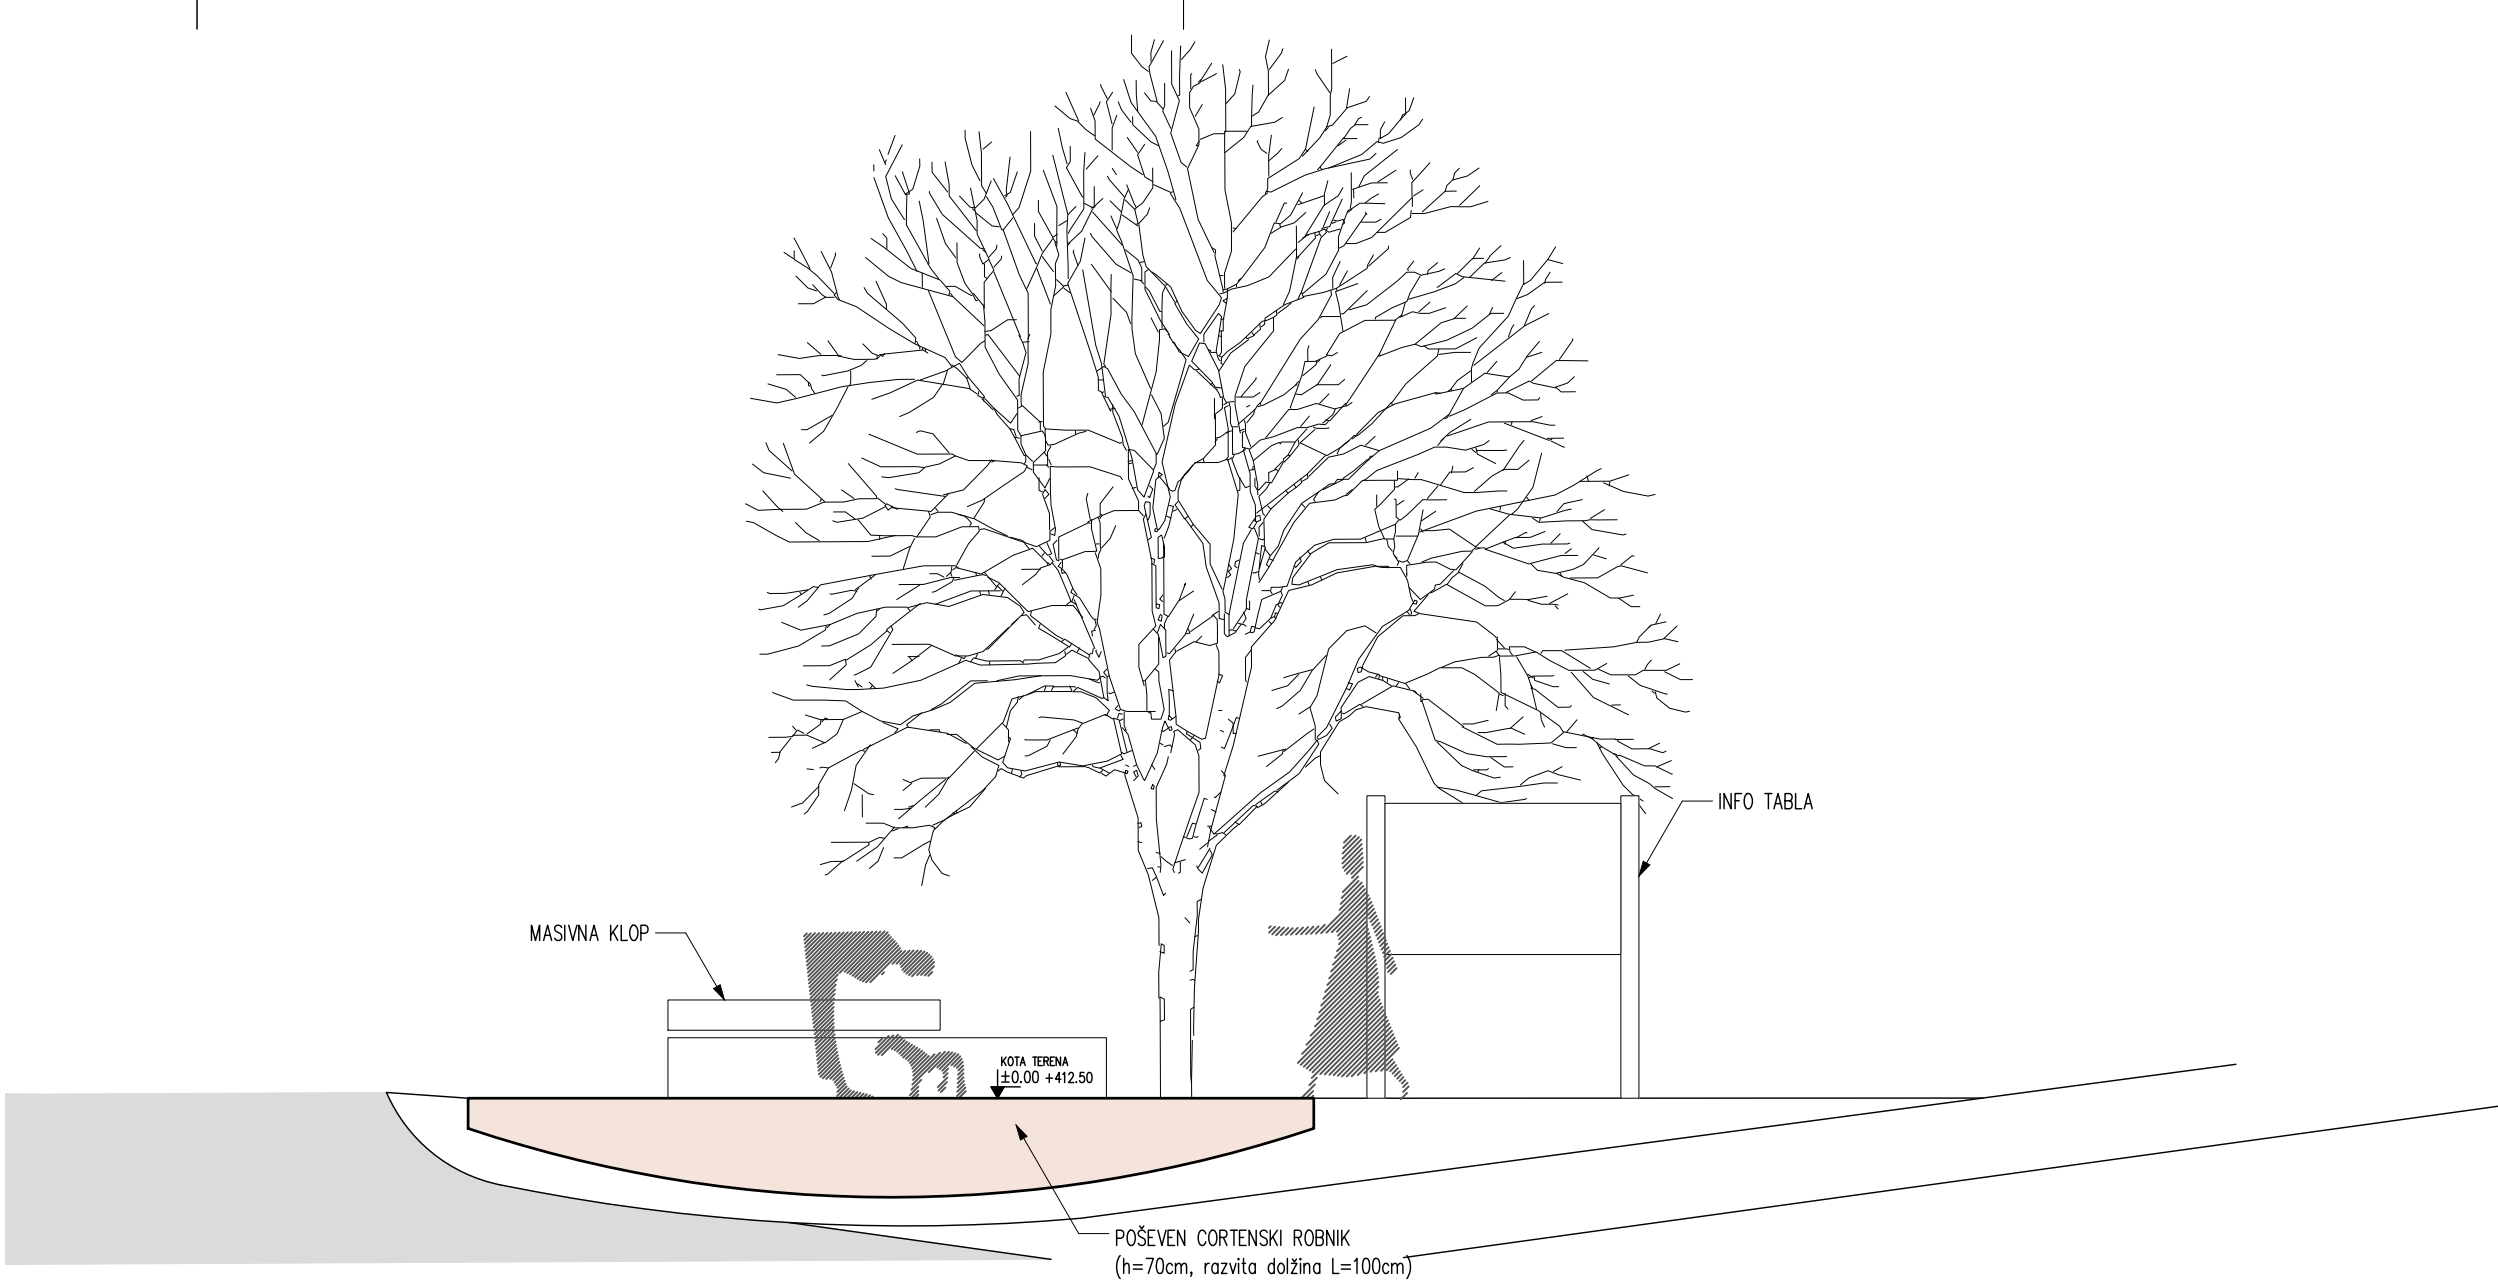

TLORIS POČIVALIŠČA, M 1:50

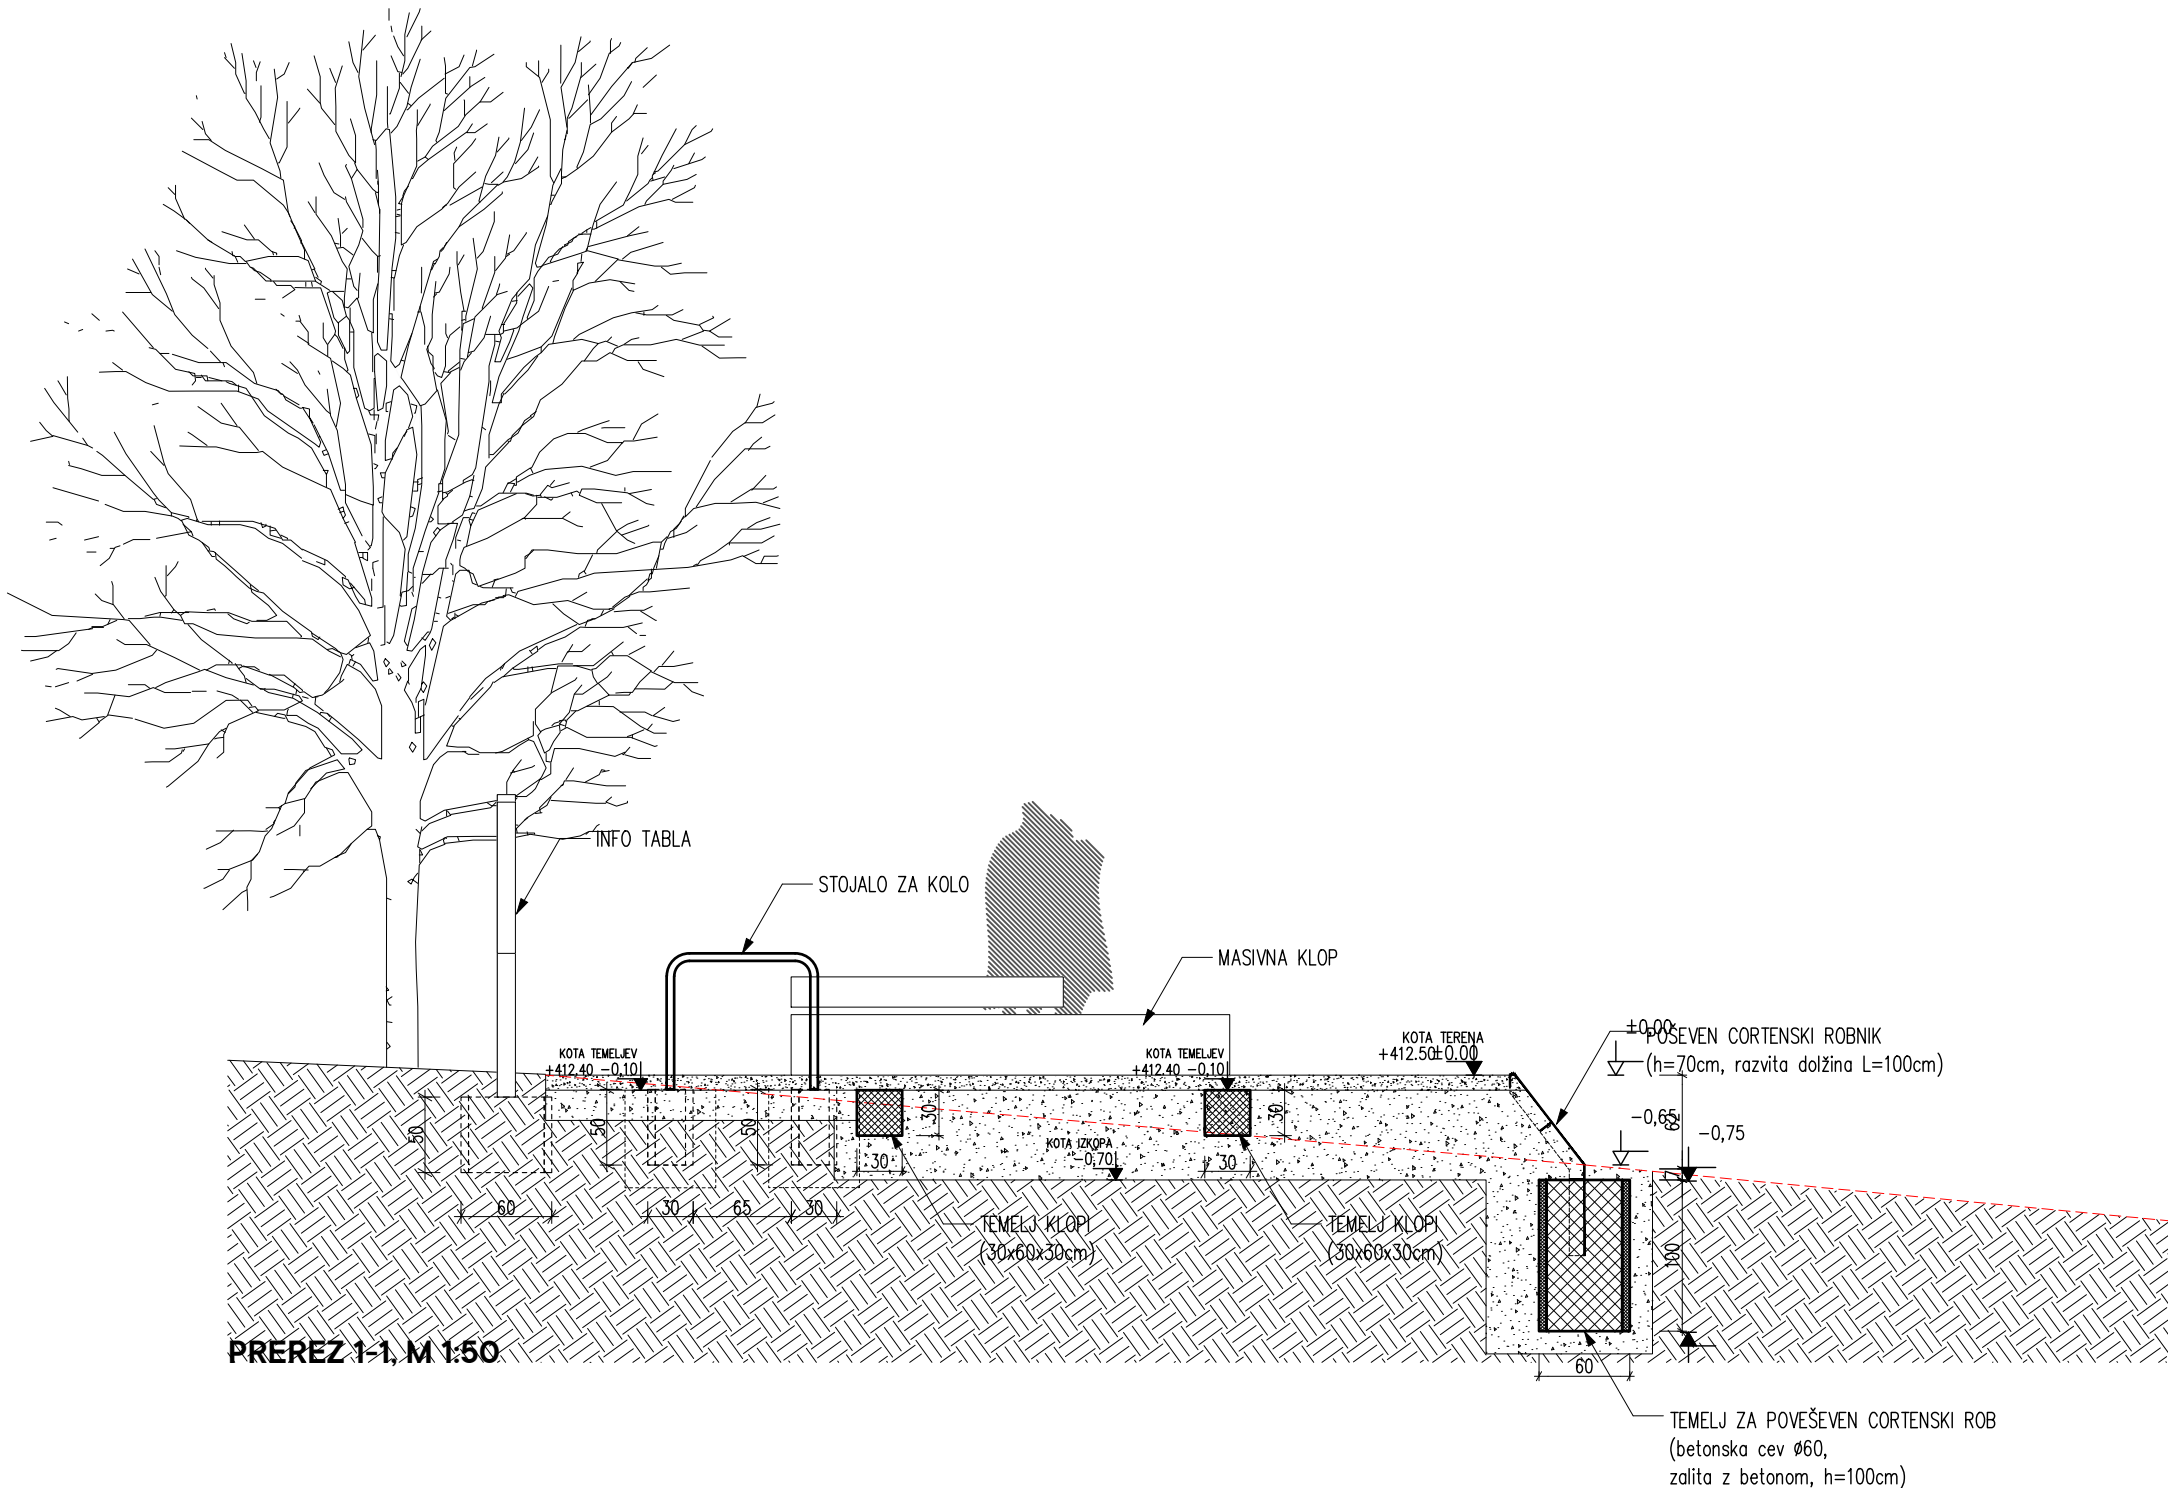

"ZELENA VEZ OJSTRO" HRASTNIK

LEGENDA:

- PEŠČENA POVRŠINA (pot, počivališče, landart)
- CORTEN V POGLEDU
- RAŠČEN TEREN
- CORTEN, JEKLENA PLOČEVINA
(d = 4 mm)
- ARMIRAN BETON
- UTRJEENO NASUTJE
- ZEMLJINA

0 0.5 1 2 m

Projektant	Arhitekturno projektiranje Mitja Janc s. p. Glabenčeva cesta 5A, 8273 Leskovec pri Krškem		M: 040 197 150 E: 314janc@gmail.com
Investitor	OBČINA HRASTNIK, Pot Vitka Pavliča 5, 1430 Hrastnik		
Objekt	"ZELENA VEZ OJSTRO" HRASTNIK		
Vrsta proj. dok.	PZI	Odg. vodja projekta	MITJA JANC univ.dipl.inž.arh. ZAPS 1573 A
Načrt / Faza	NAČRT ARHITEKTURE	Strokovni sodelavci	IVANKA KRALJIČ univ.dipl.inž.arh.spec.urb. ZAPS 0916 PPN TADEJ BAJDA univ.dipl.inž.arh. PETRA EREŠ MALUS univ.dipl.inž.kraj.arh.
Št. projekta	010A/2024	Datum	december 2025
		Št./List	p05.2

P.05 PLESKO
TLORIS, PREREZ, DETAJL

1:10, 1:50

Format lista 841 x 410







The diagram shows a horizontal beam of total length 2 m. A uniformly distributed load of 10 kN/m is applied downwards from the left end (x=0) to a point 1 m from the left end (x=1). At this point (x=1), there is a concentrated point load of 10 kN acting downwards. The beam continues to the right end (x=2 m) without any further loads.

P.05 POČIVALIŠČE PLESKO
TLORIS TEMELJEV, KOSOVNICA CORTENA




1:50


Format lista	580 x 297
--------------	-----------



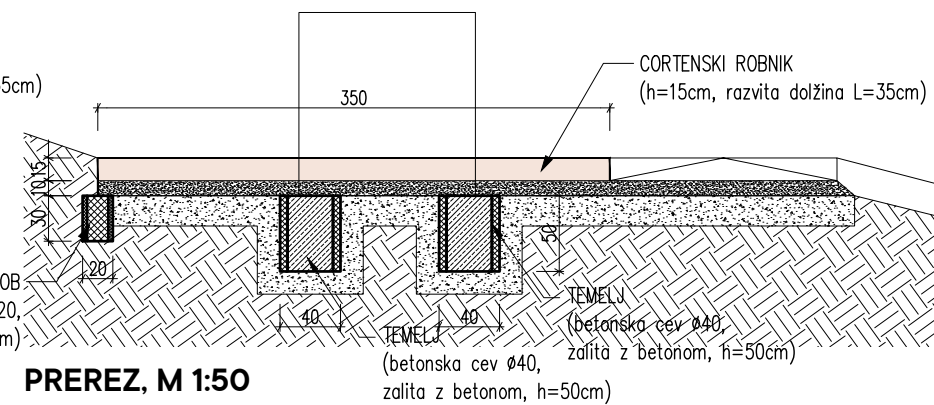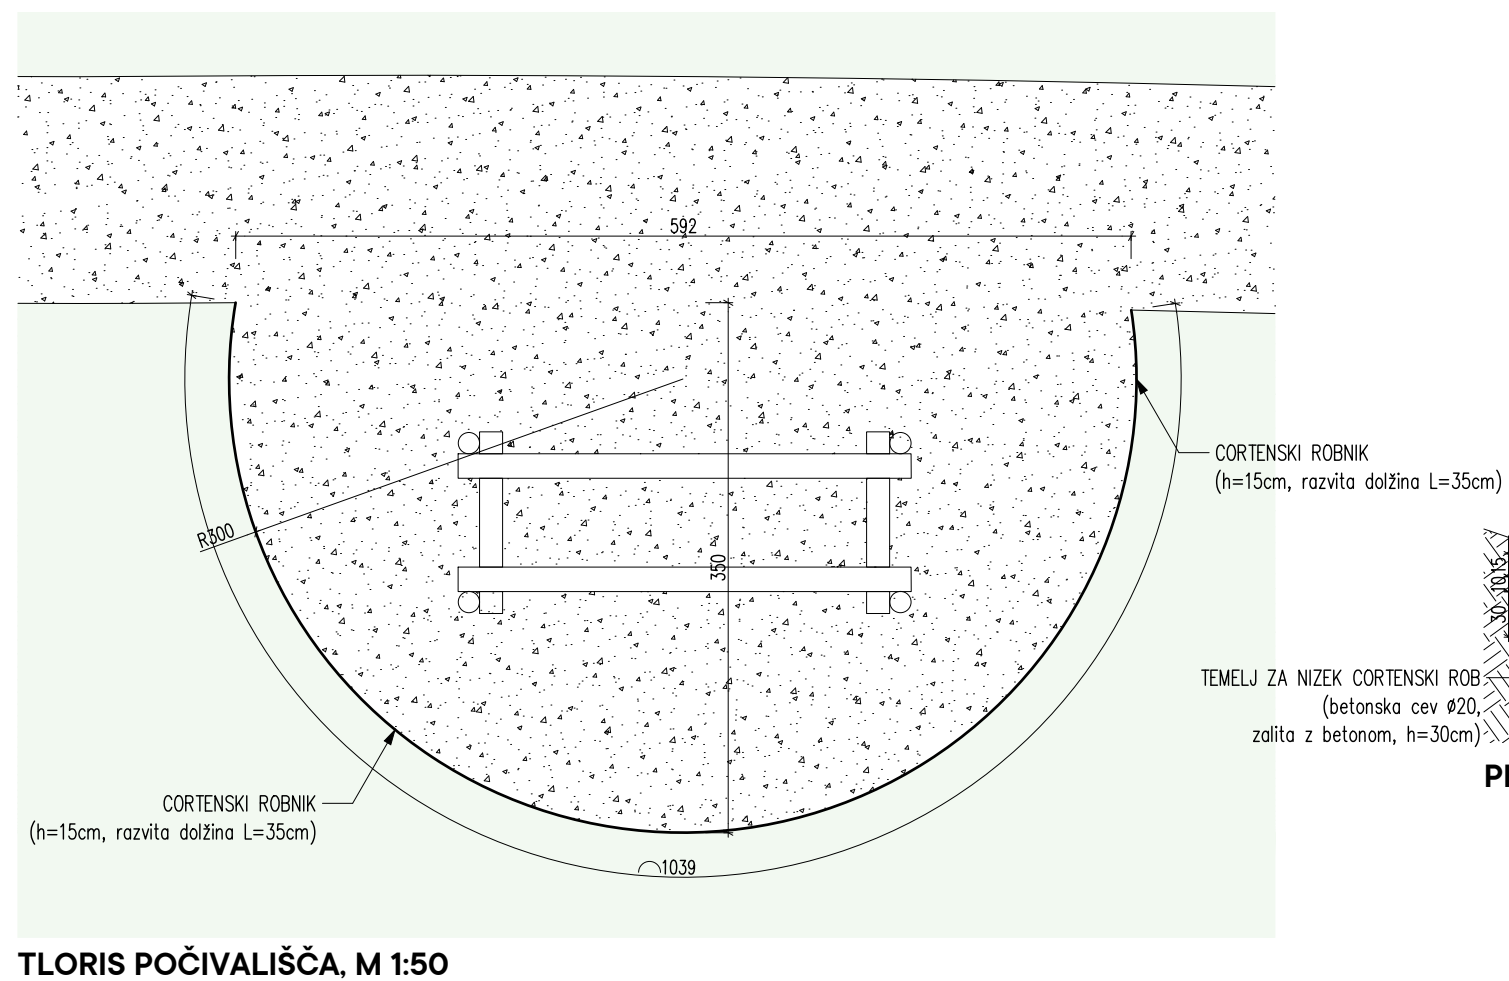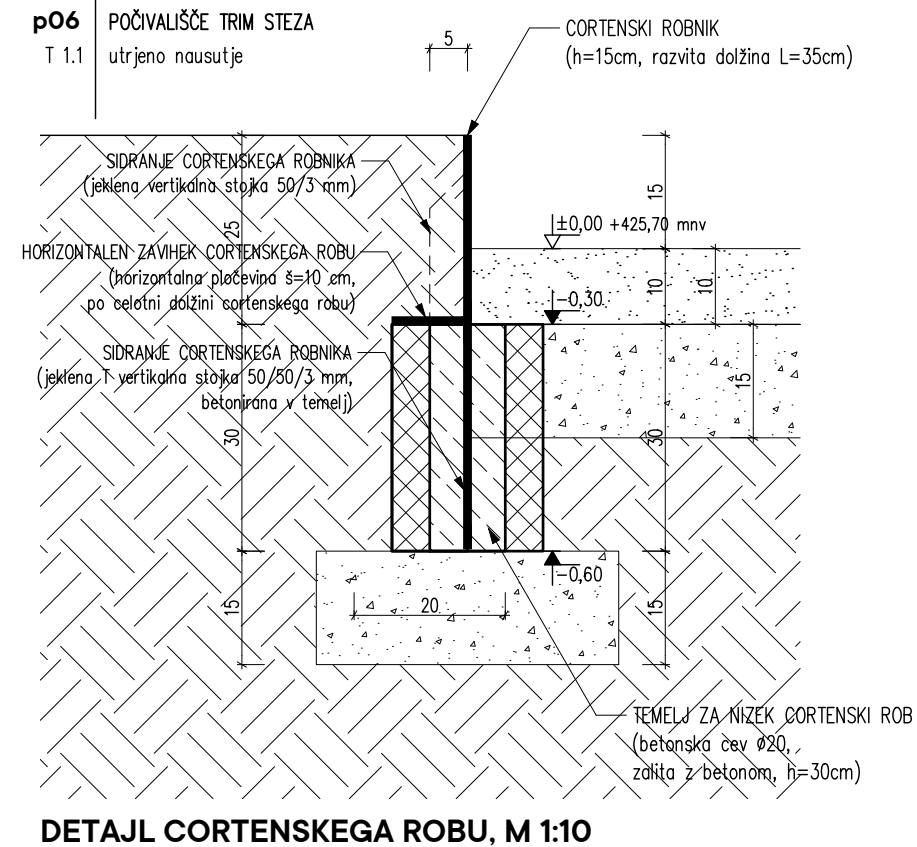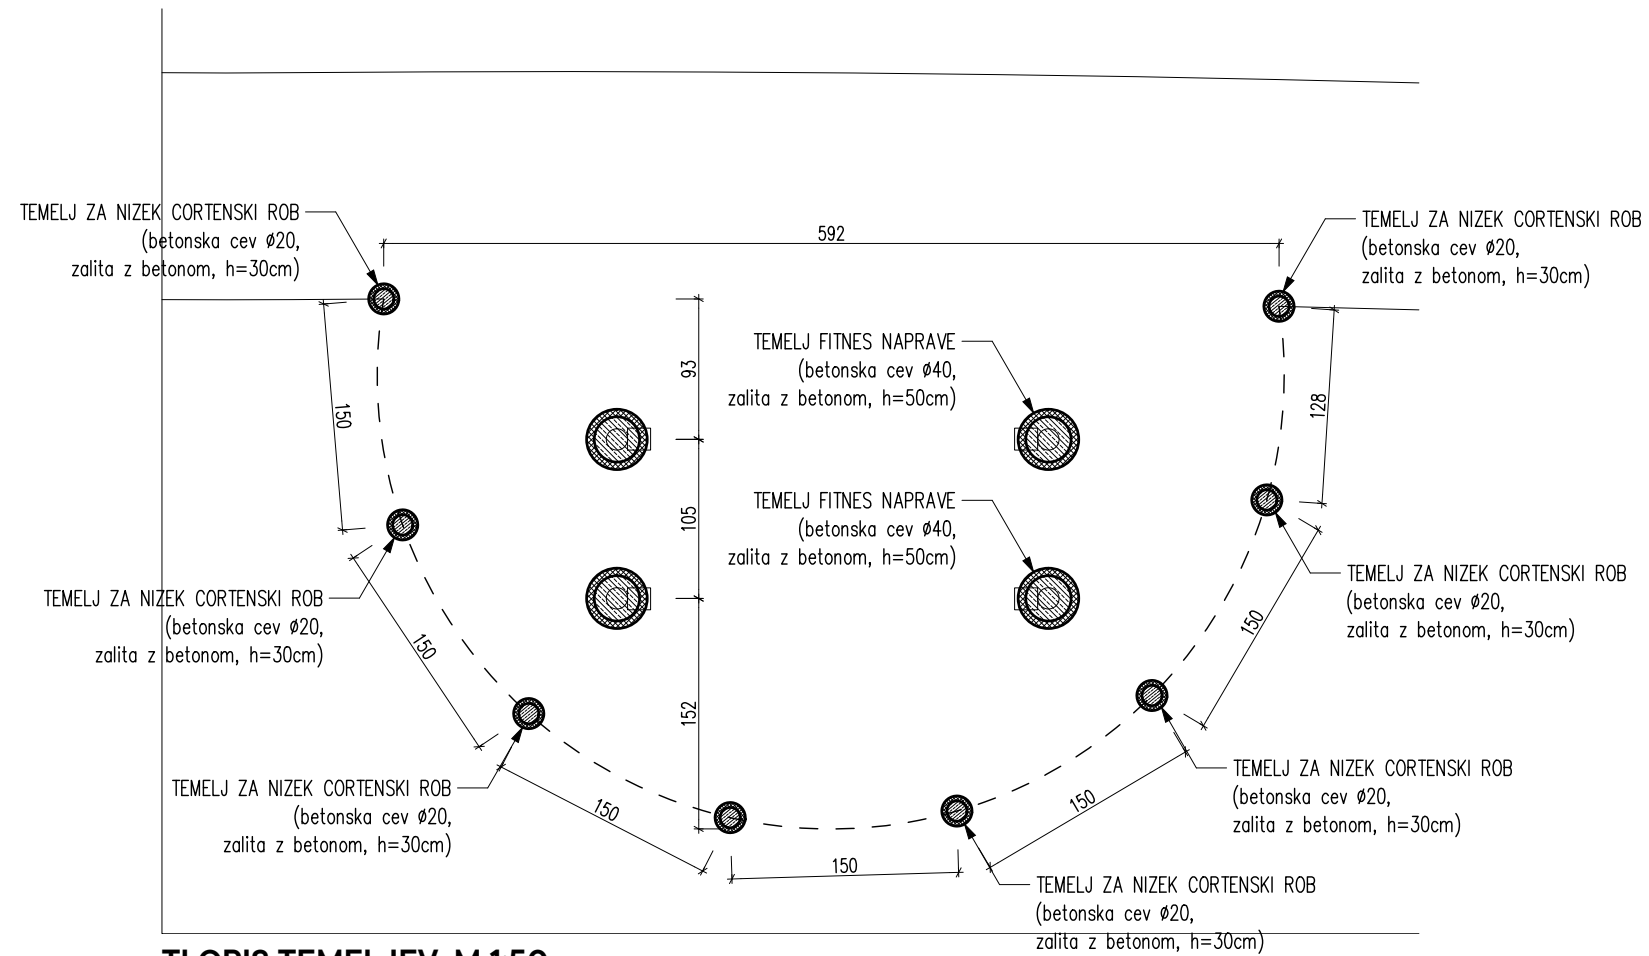

LEGENDA:

   
	PEŠČENA POVRŠINA (pot, počivališče, landart)
	CORTEN V POGLEDU
	RAŠČEN TEREN
	CORTEN, JEKLENA PLOČEVINA (d = 4 mm)
	ARMIRAN BETON
	NEARMIRAN BETON
	UTRJEHO NASUTJE
	ZEMLJINA

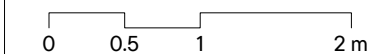


Projektant	Arhitekturo projektiranje Mitja Janc s. p. Grebenčeva cesta 5A, 8273 Leskovec pri Krškem		Mi: 040 197 150 E: 314janc@gmail.com
Investitor	OBČINA HRASTNIK, Pot Vitka Pavliča 5, 1430 Hrastnik		
Objekt	"ZELENA VEZ OJSTRO" HRASTNIK		
Vrsta proj. dok.	PZI	Odg. vodja projekta	MITJA JANC univ.dipl.inž.arh. ZAPS 1573 A
Načrt / Faza	NAČRT ARHITEKTURE	Strokovni sodelavci	IVANKA KRALJIČ univ.dipl.inž.arh.spec.urb. ZAPS 0916 PPN TADEJ BAJDA univ.dipl.inž.arh. PETRA EREŠ MALUS univ.dipl.inž.kraj.arh.
Št. projekta	010A/2024	Datum	december 2025
		Št./List	p06.2

P.06 POČIVALIŠČE TRIM STEZA
TLORIS, PREREZ, DETAJL

1:10, 1:50

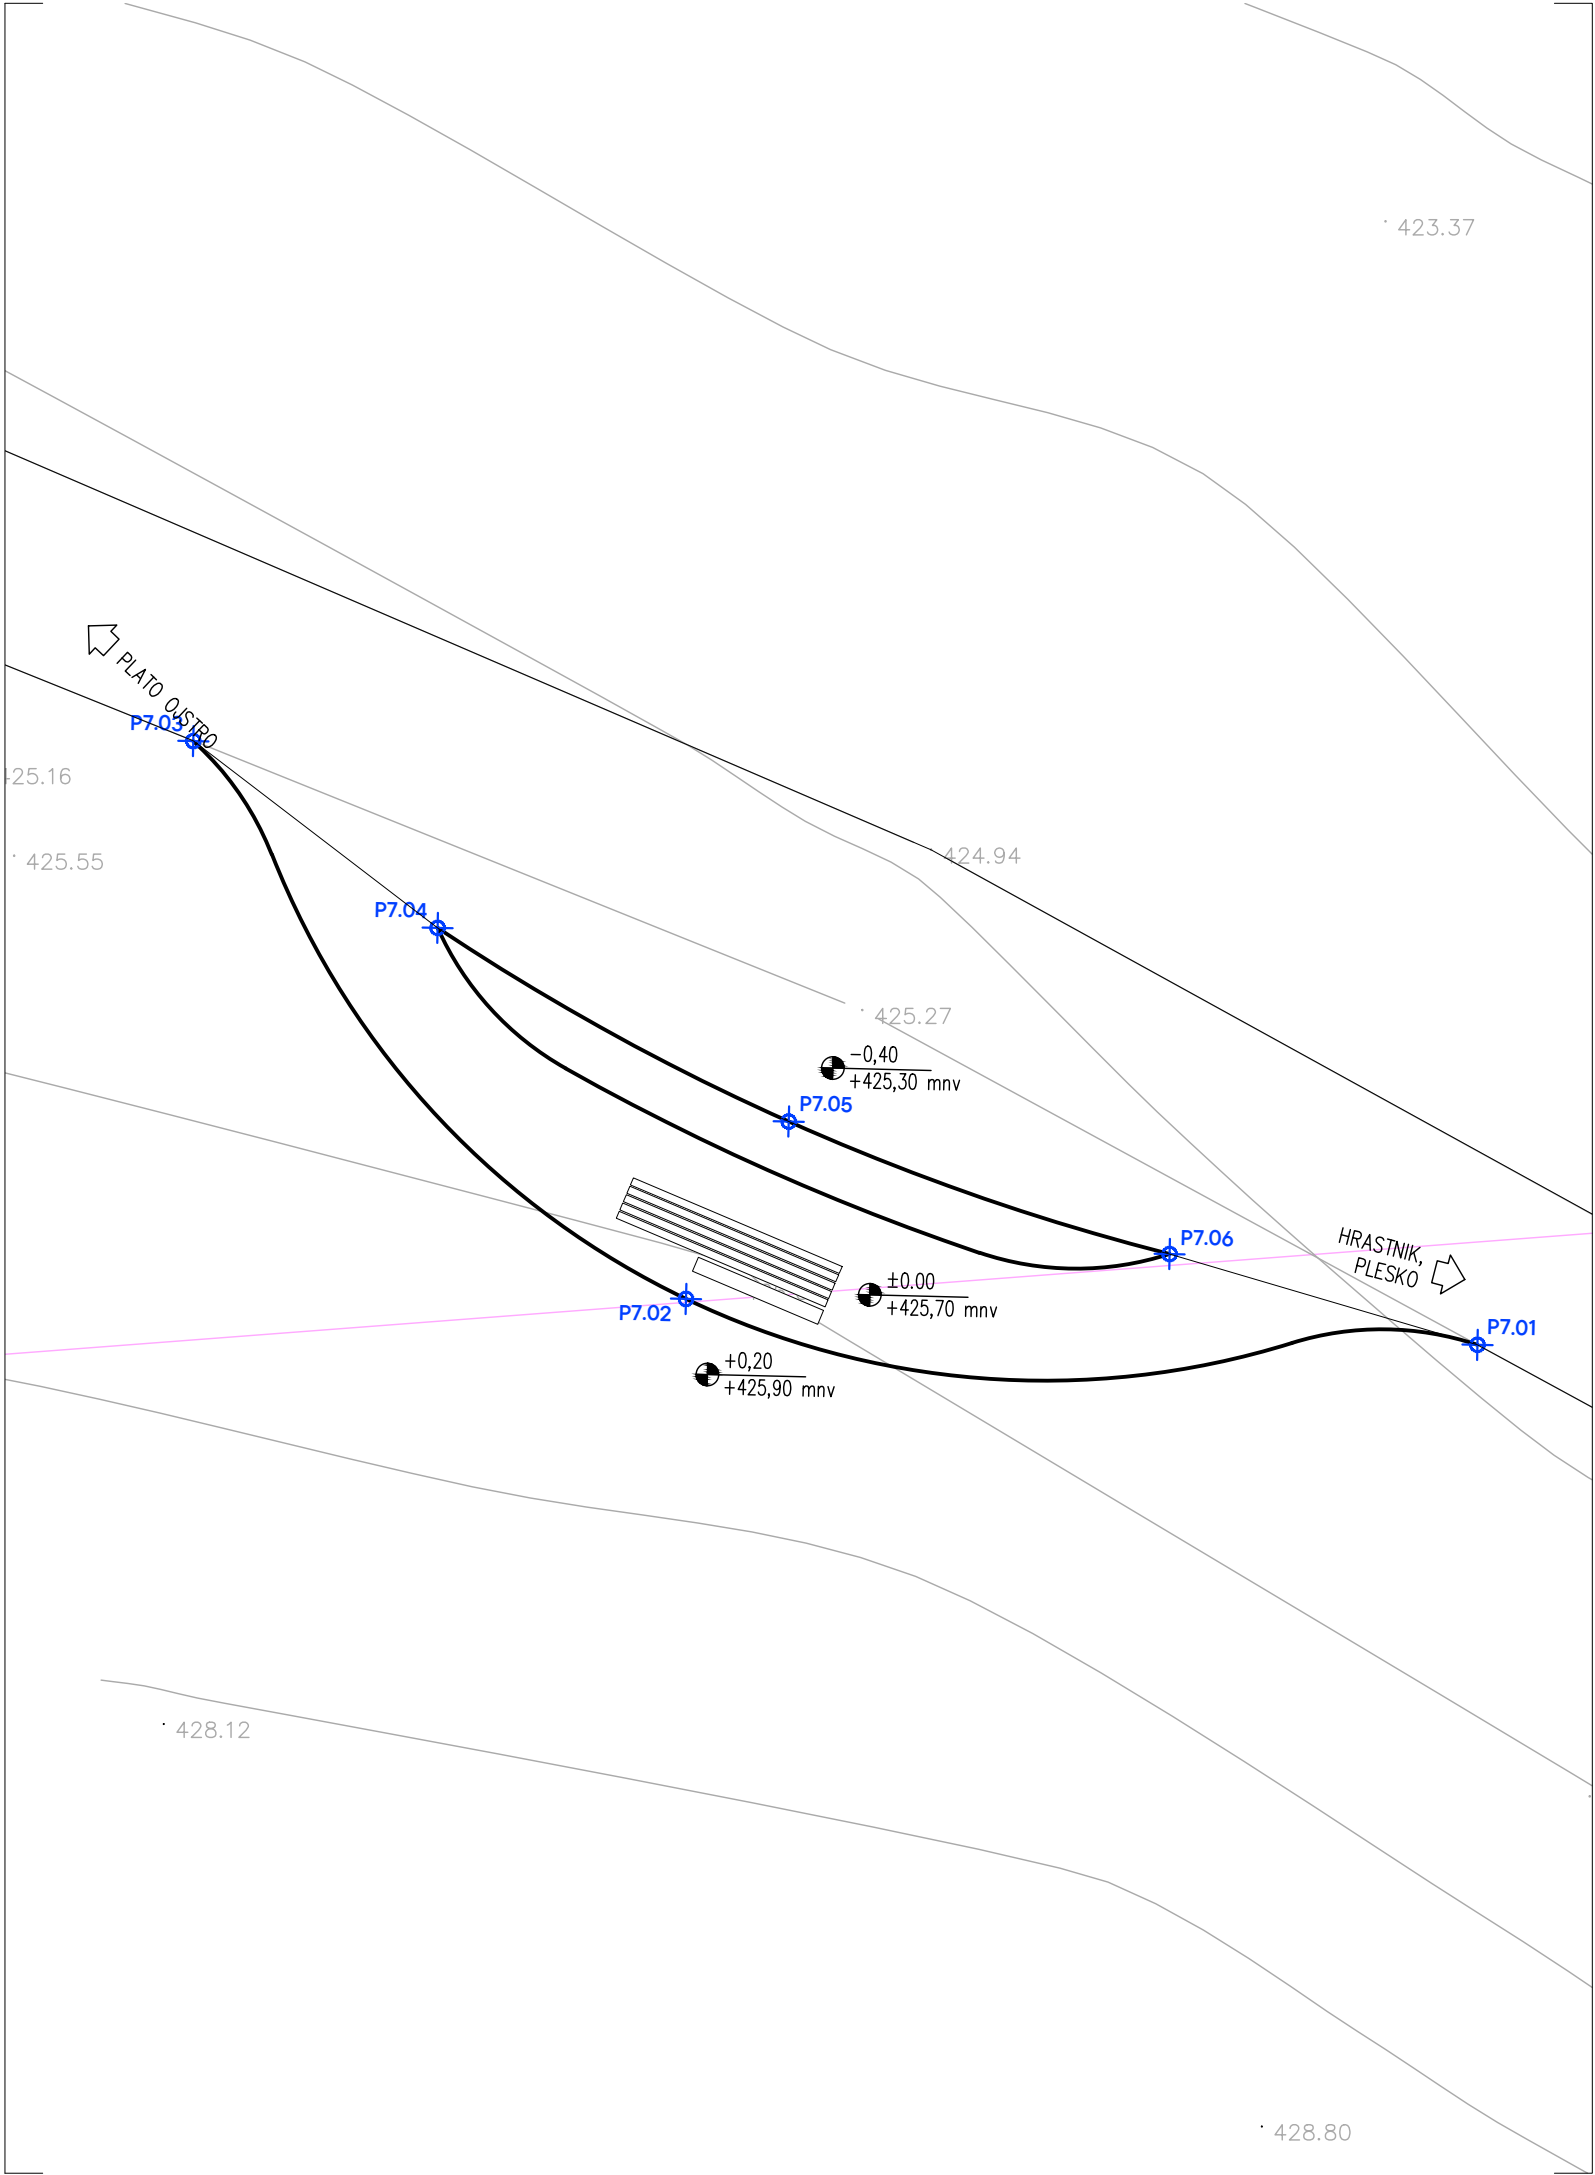

“ZELENA VEZ OJSTRO” HRASTNIK

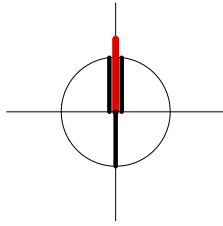

LEGENDA:

- PARCELNA MEJA
- PEŠČENO NAUSTJE
- CORTEN V POGLEDU
- TRAVNATA POVRŠINA
- ZAKOLIČBENA TOČKA

ZAKOLIČBENE TOČKE

TOČKA	X	Y
-------	---	---





Projektant	Arhitekturno projektiranje Mitja Janc s. p. Gribenčeva cesta 5A, 8273 Leskovec pri Krškem			M: 040 197 150 E: 314janc@gmail.com
Investitor	OBČINA HRASTNIK, Pot Vitka Pavliča 5, 1430 Hrastnik			
Objekt	“ZELENA VEZ OJSTRO” HRASTNIK			
Vrsta proj. dok.	PZI	Odg. vodja projekta	MITJA JANC univ.dipl.inž.arh. ZAPS 1573 A	
Načrt / Faza	NAČRT ARHITEKTURE	Strokovni sodelavci	IVANKA KRALJIČ univ.dipl.inž.arh.spec.urb. ZAPS 0916 PPN TADEJ BAJDA univ.dipl.inž.arh. PETRA EREŠ MALUS univ.dipl.inž.kraj.arh.	
Št. projekta	010A/2024	Datum	december 2025	Št./List p07.1


P.07 POČIVALIŠČE IPSILON SITUACIJA

1:100


Format lista
A3

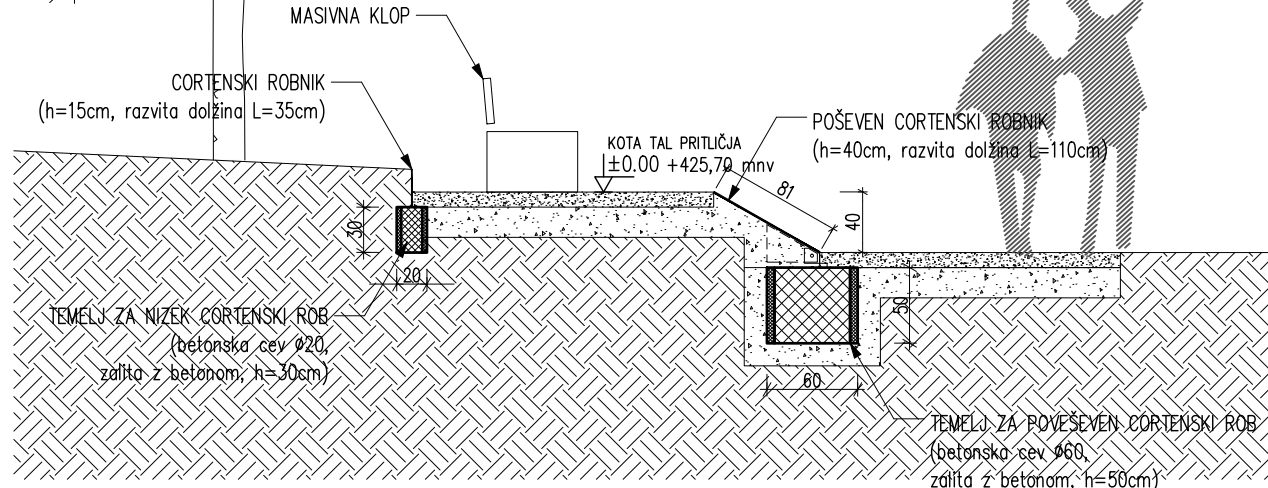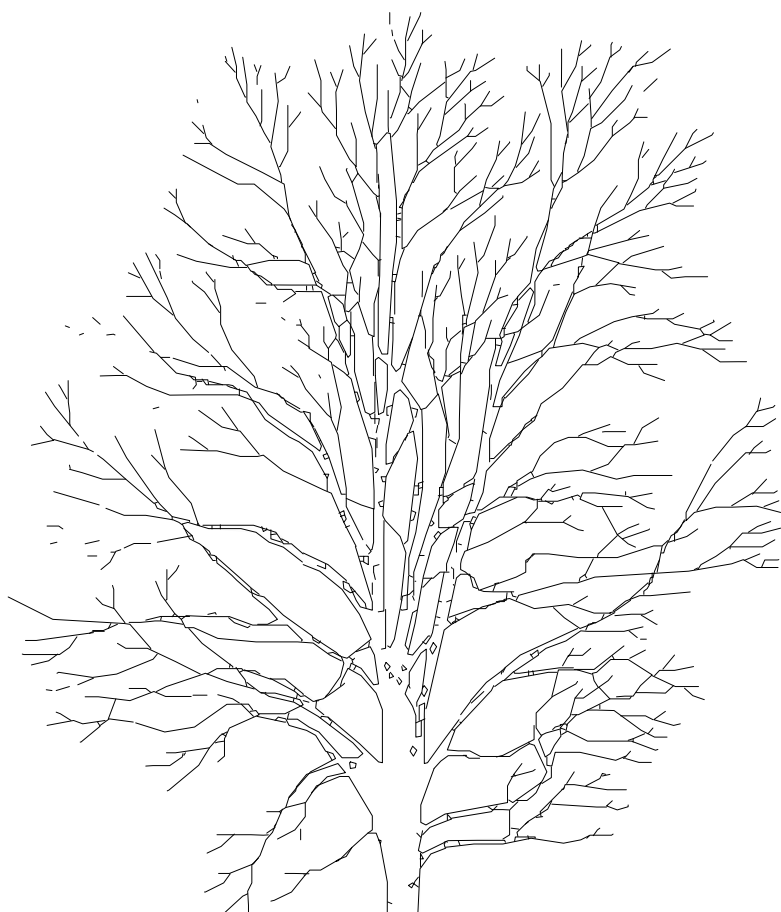


PREREZ 1-1, M 1:50

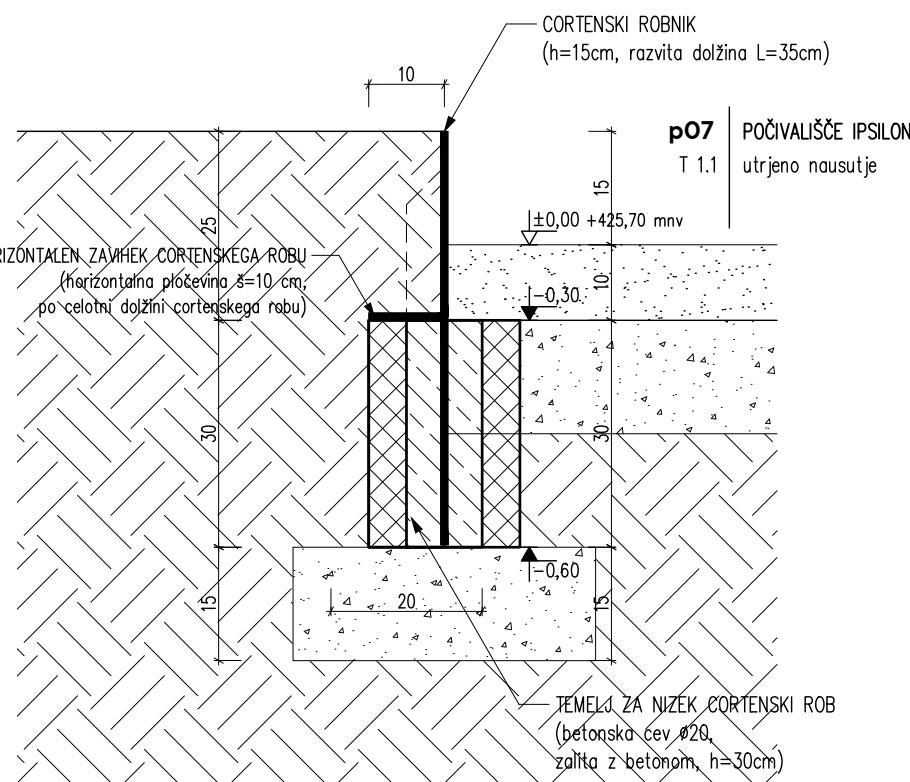

DETALJ CORTENSKI ROB, M 1:10,
(vertikalen, visok h=20cm)

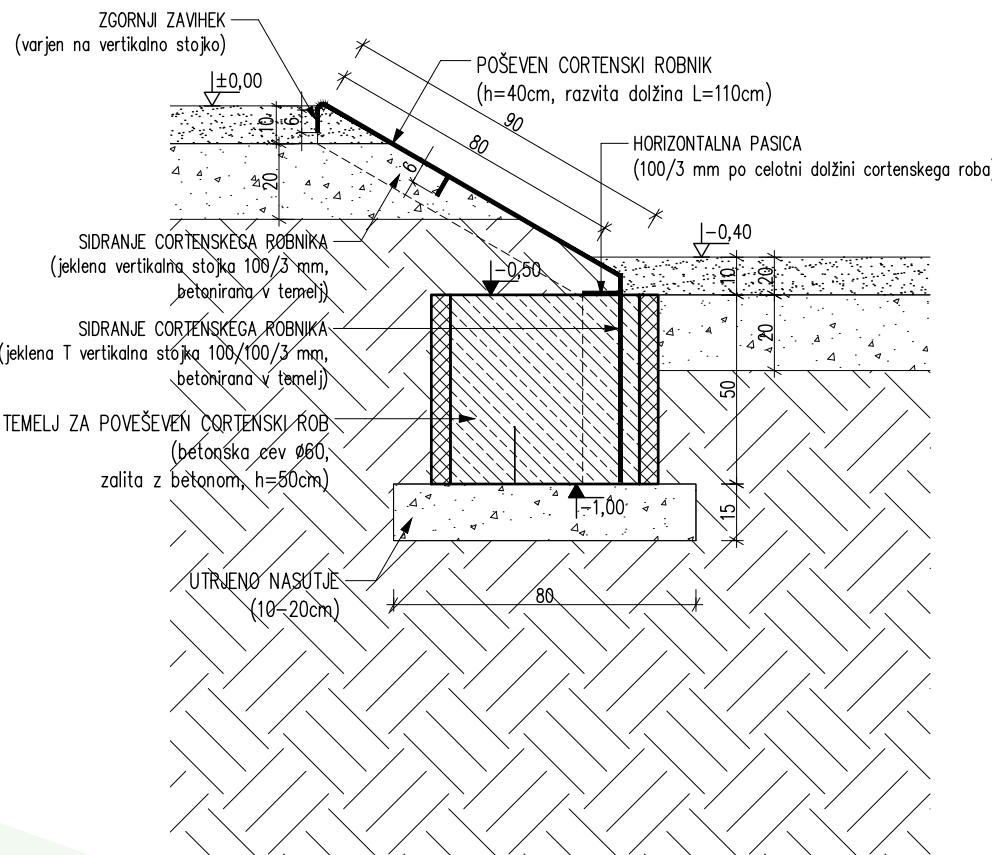

DETALJ CORTENSKI ROB, M 1:20,
(poševen, visok h=40cm)

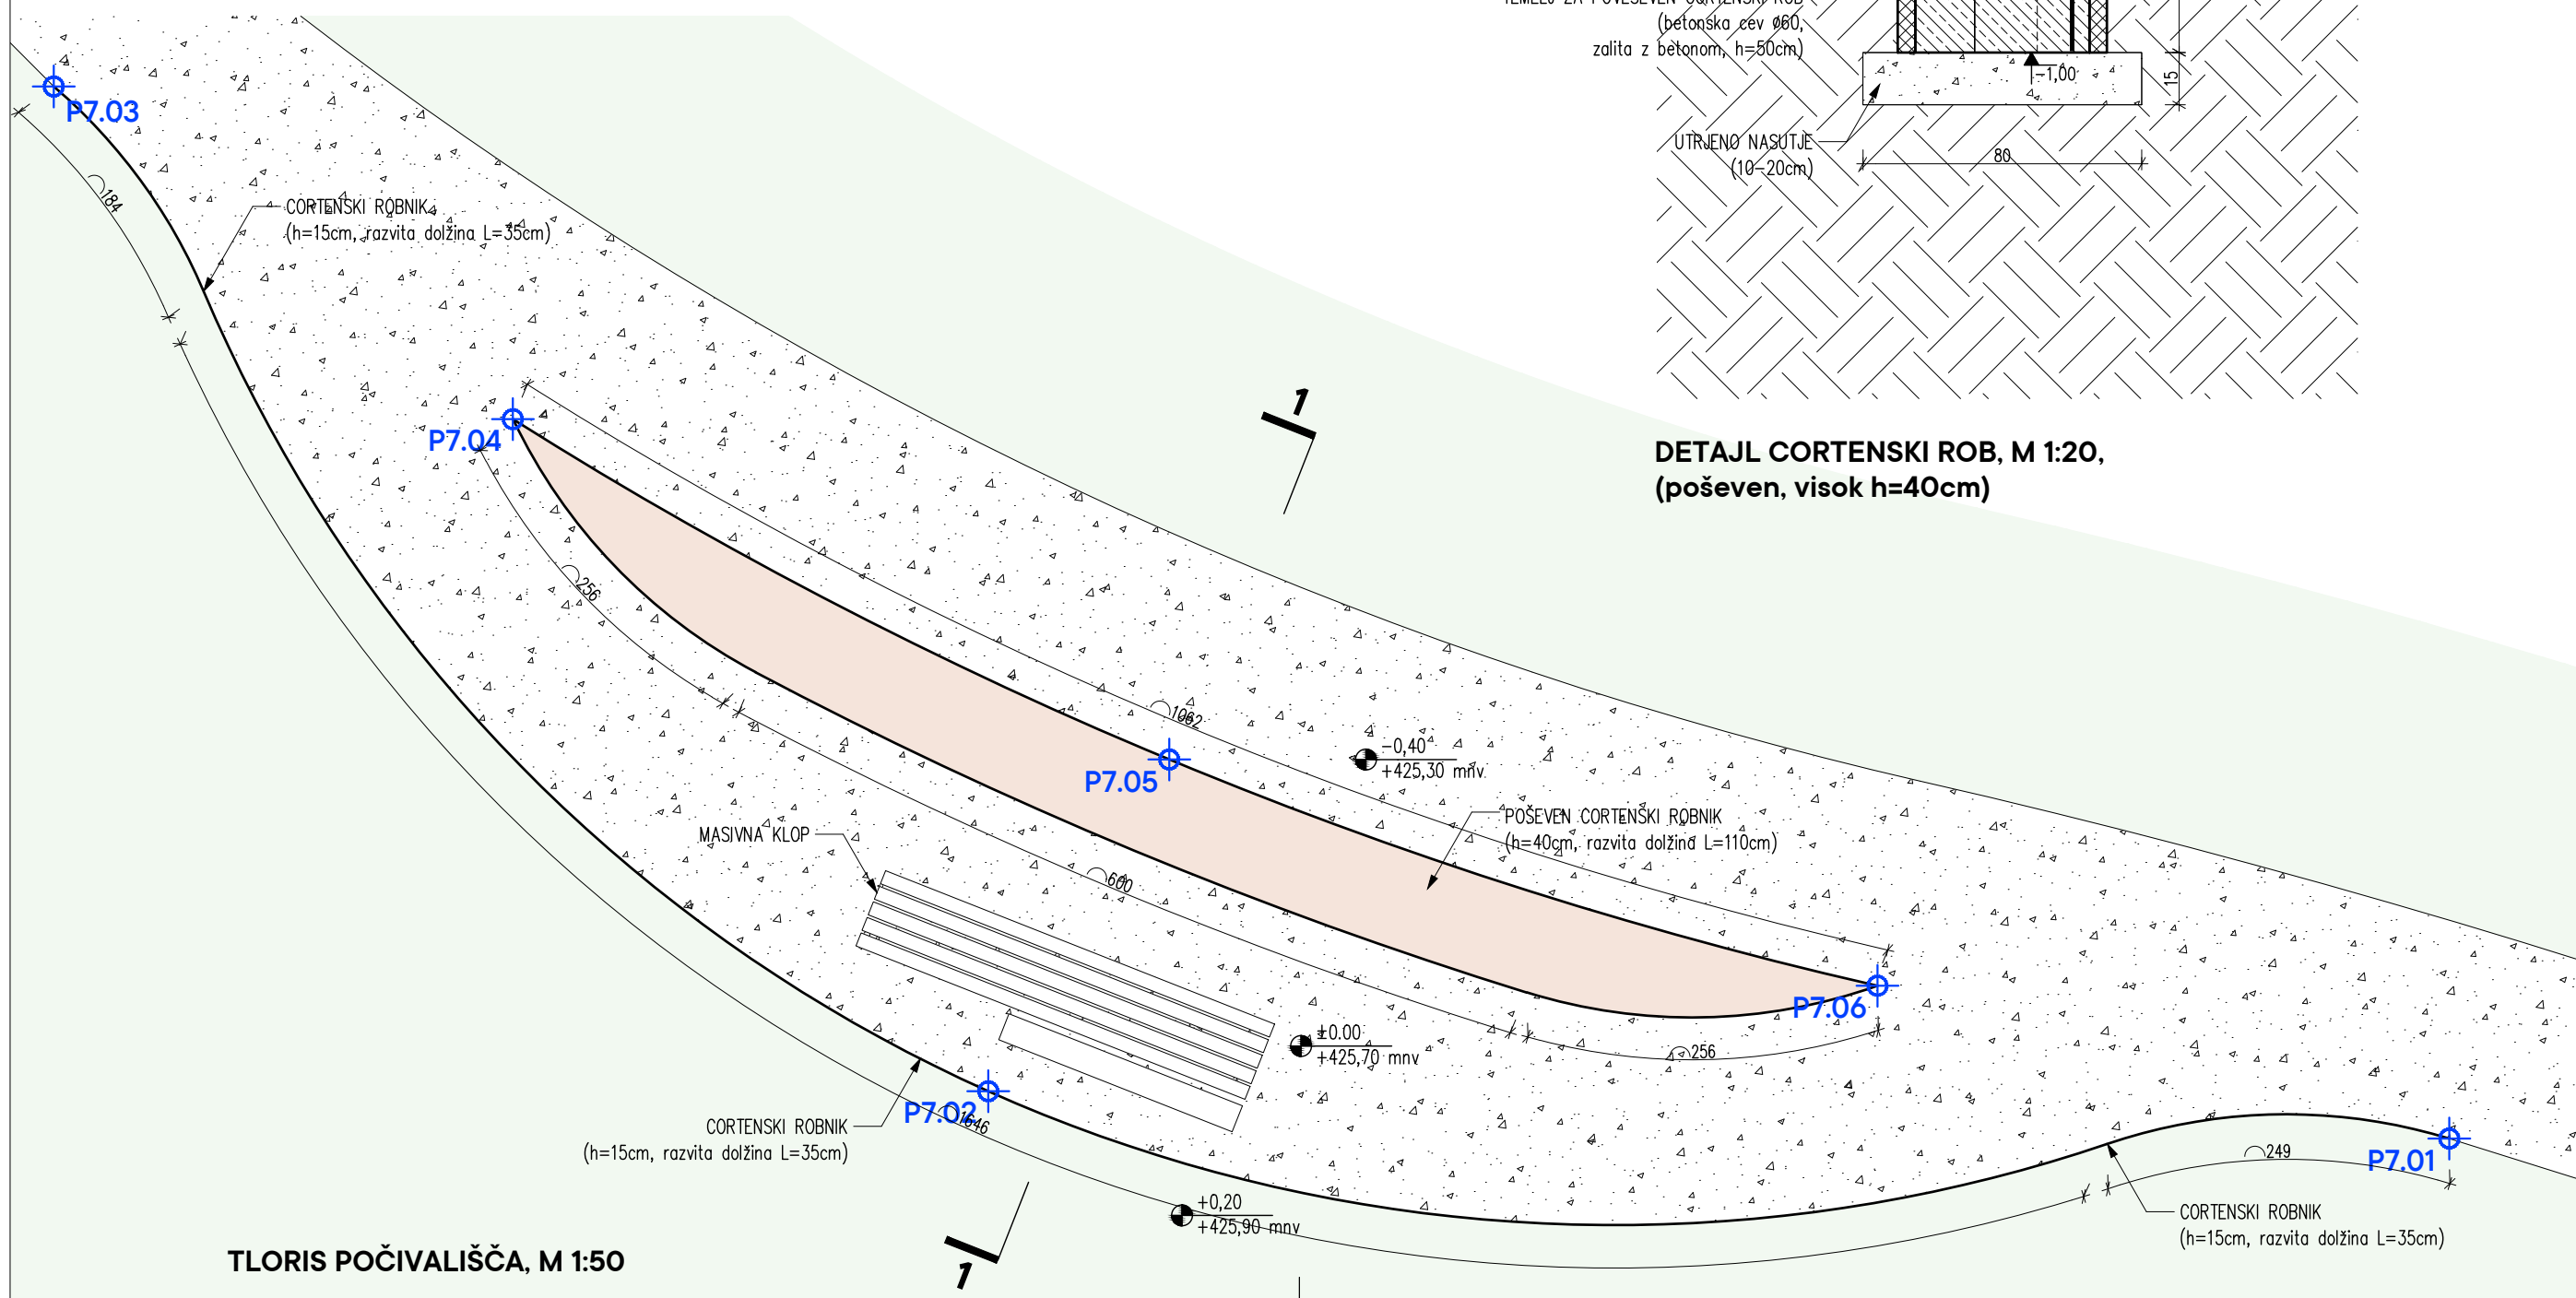

TLORIS POČIVALIŠČA, M 1:50

“ZELENA VEZ OJSTRO” HRASTNIK

LEGENDA:

- PEŠČENA POVRŠINA (pot, počivališče, landart)
- CORTEN V POGLEDU
- RAŠČEN TEREN
- CORTEN, JEKLENA PLOČEVINA (d = 4 mm)
- ARMIRAN BETON
- NEARMIRAN BETON
- UTRJENO NASUTJE
- ZEMLJINA


0 0.5 1 2 m

Projektant	Arhitekturno projektiranje Mitja Janc s. p. Grebencova cesta 5A, 8273 Leskovec pri Krškem			M: 040 197 150 E: 314janc@gmail.com
Investitor	OBČINA HRASTNIK, Pot Vitka Pavliča 5, 1430 Hrastnik			
Objekt	“ZELENA VEZ OJSTRO” HRASTNIK			
Vrsta proj. dok.	PZI	Odg. vodja projekta	MITJA JANC univ.dipl.inž.arh. ZAPS 1573 A	
Načrt / Faza	NAČRT ARHITEKTURE	Strokovni sodelavci	IVANKA KRALJIČ univ.dipl.inž.arh.spec.urb. ZAPS 0916 PPN TADEJ BAJDA univ.dipl.inž.arh. PETRA EREŠ MALUS univ.dipl.inž.kraj.arh.	
Št. projekta	010A/2024	Datum	december 2025	Št./List p07.2

P.07 POČIVALIŠČE IPSILON
TLORIS, PREREZ, DETAJL



1:10, 1:50

Format lista 580 x 410

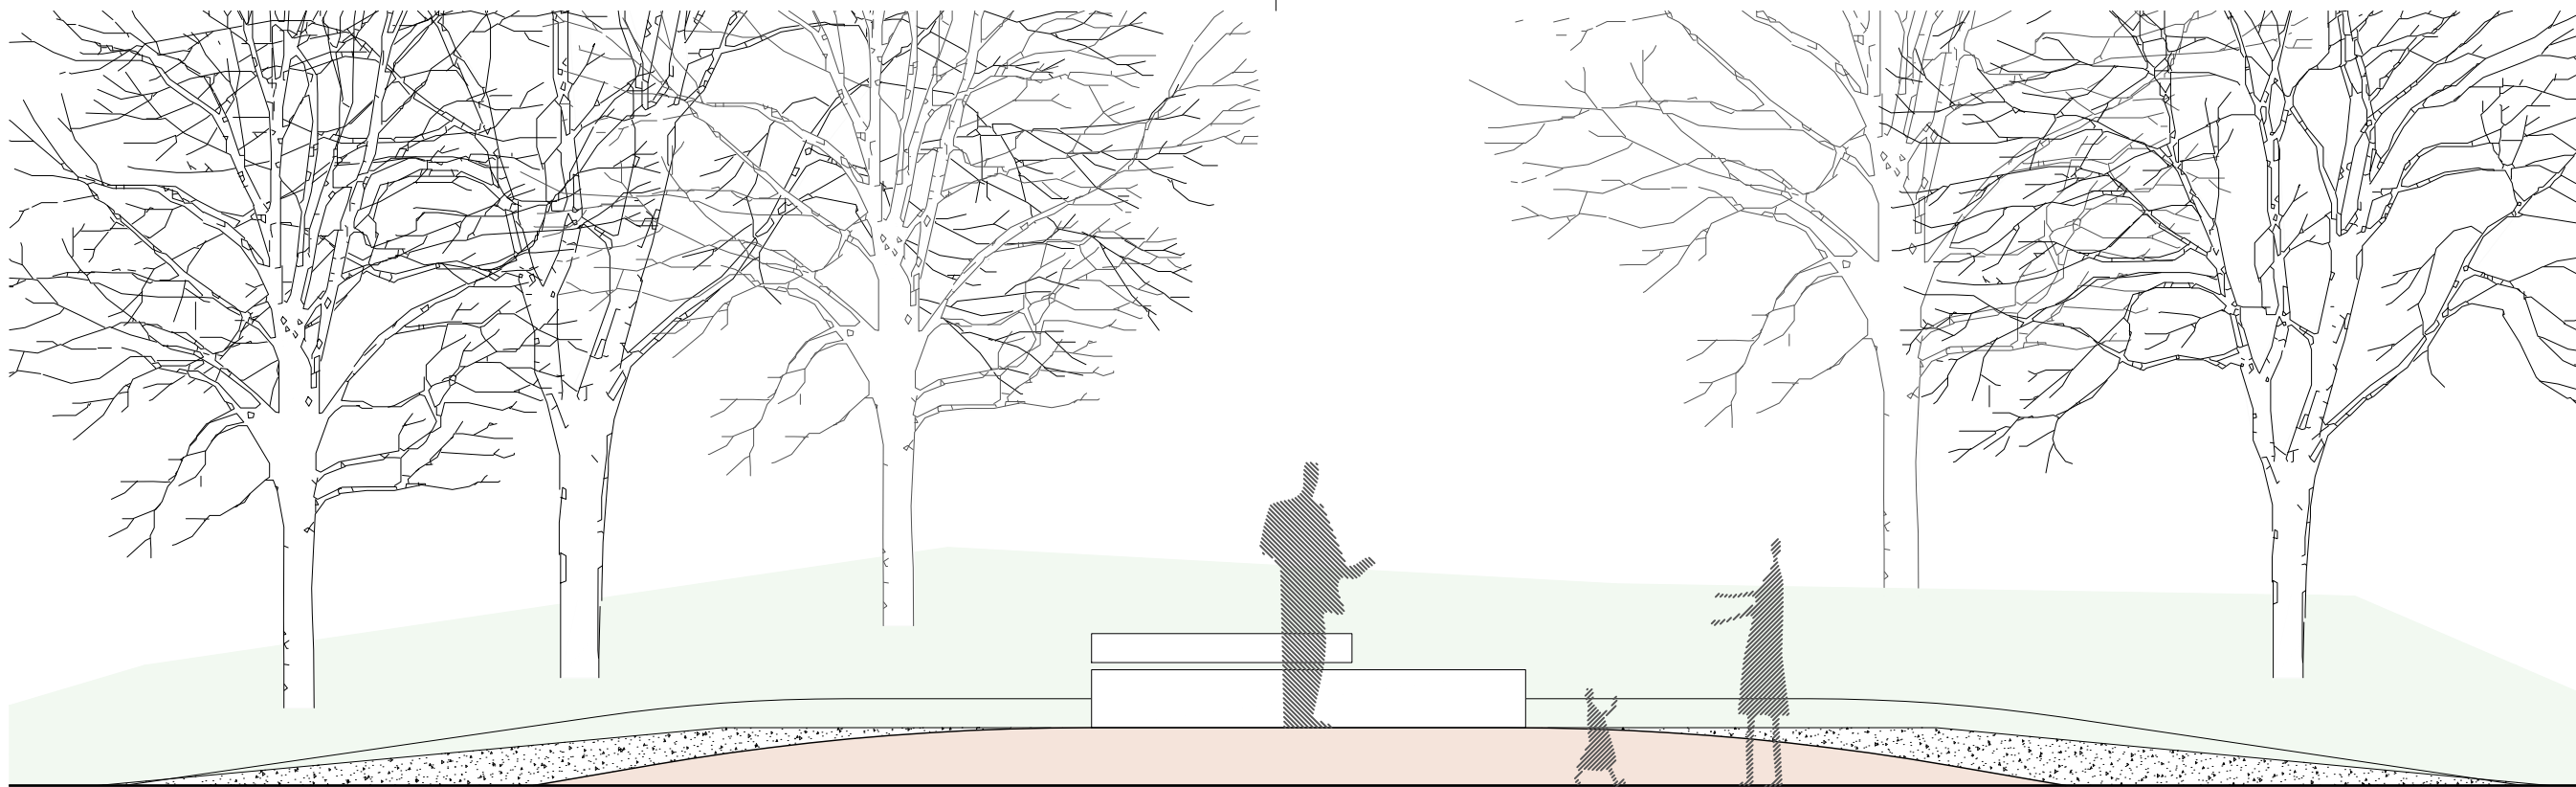


POGLED, M 1:50

KOSOVNICA CORTENSKEGA ROBU, M 1:50

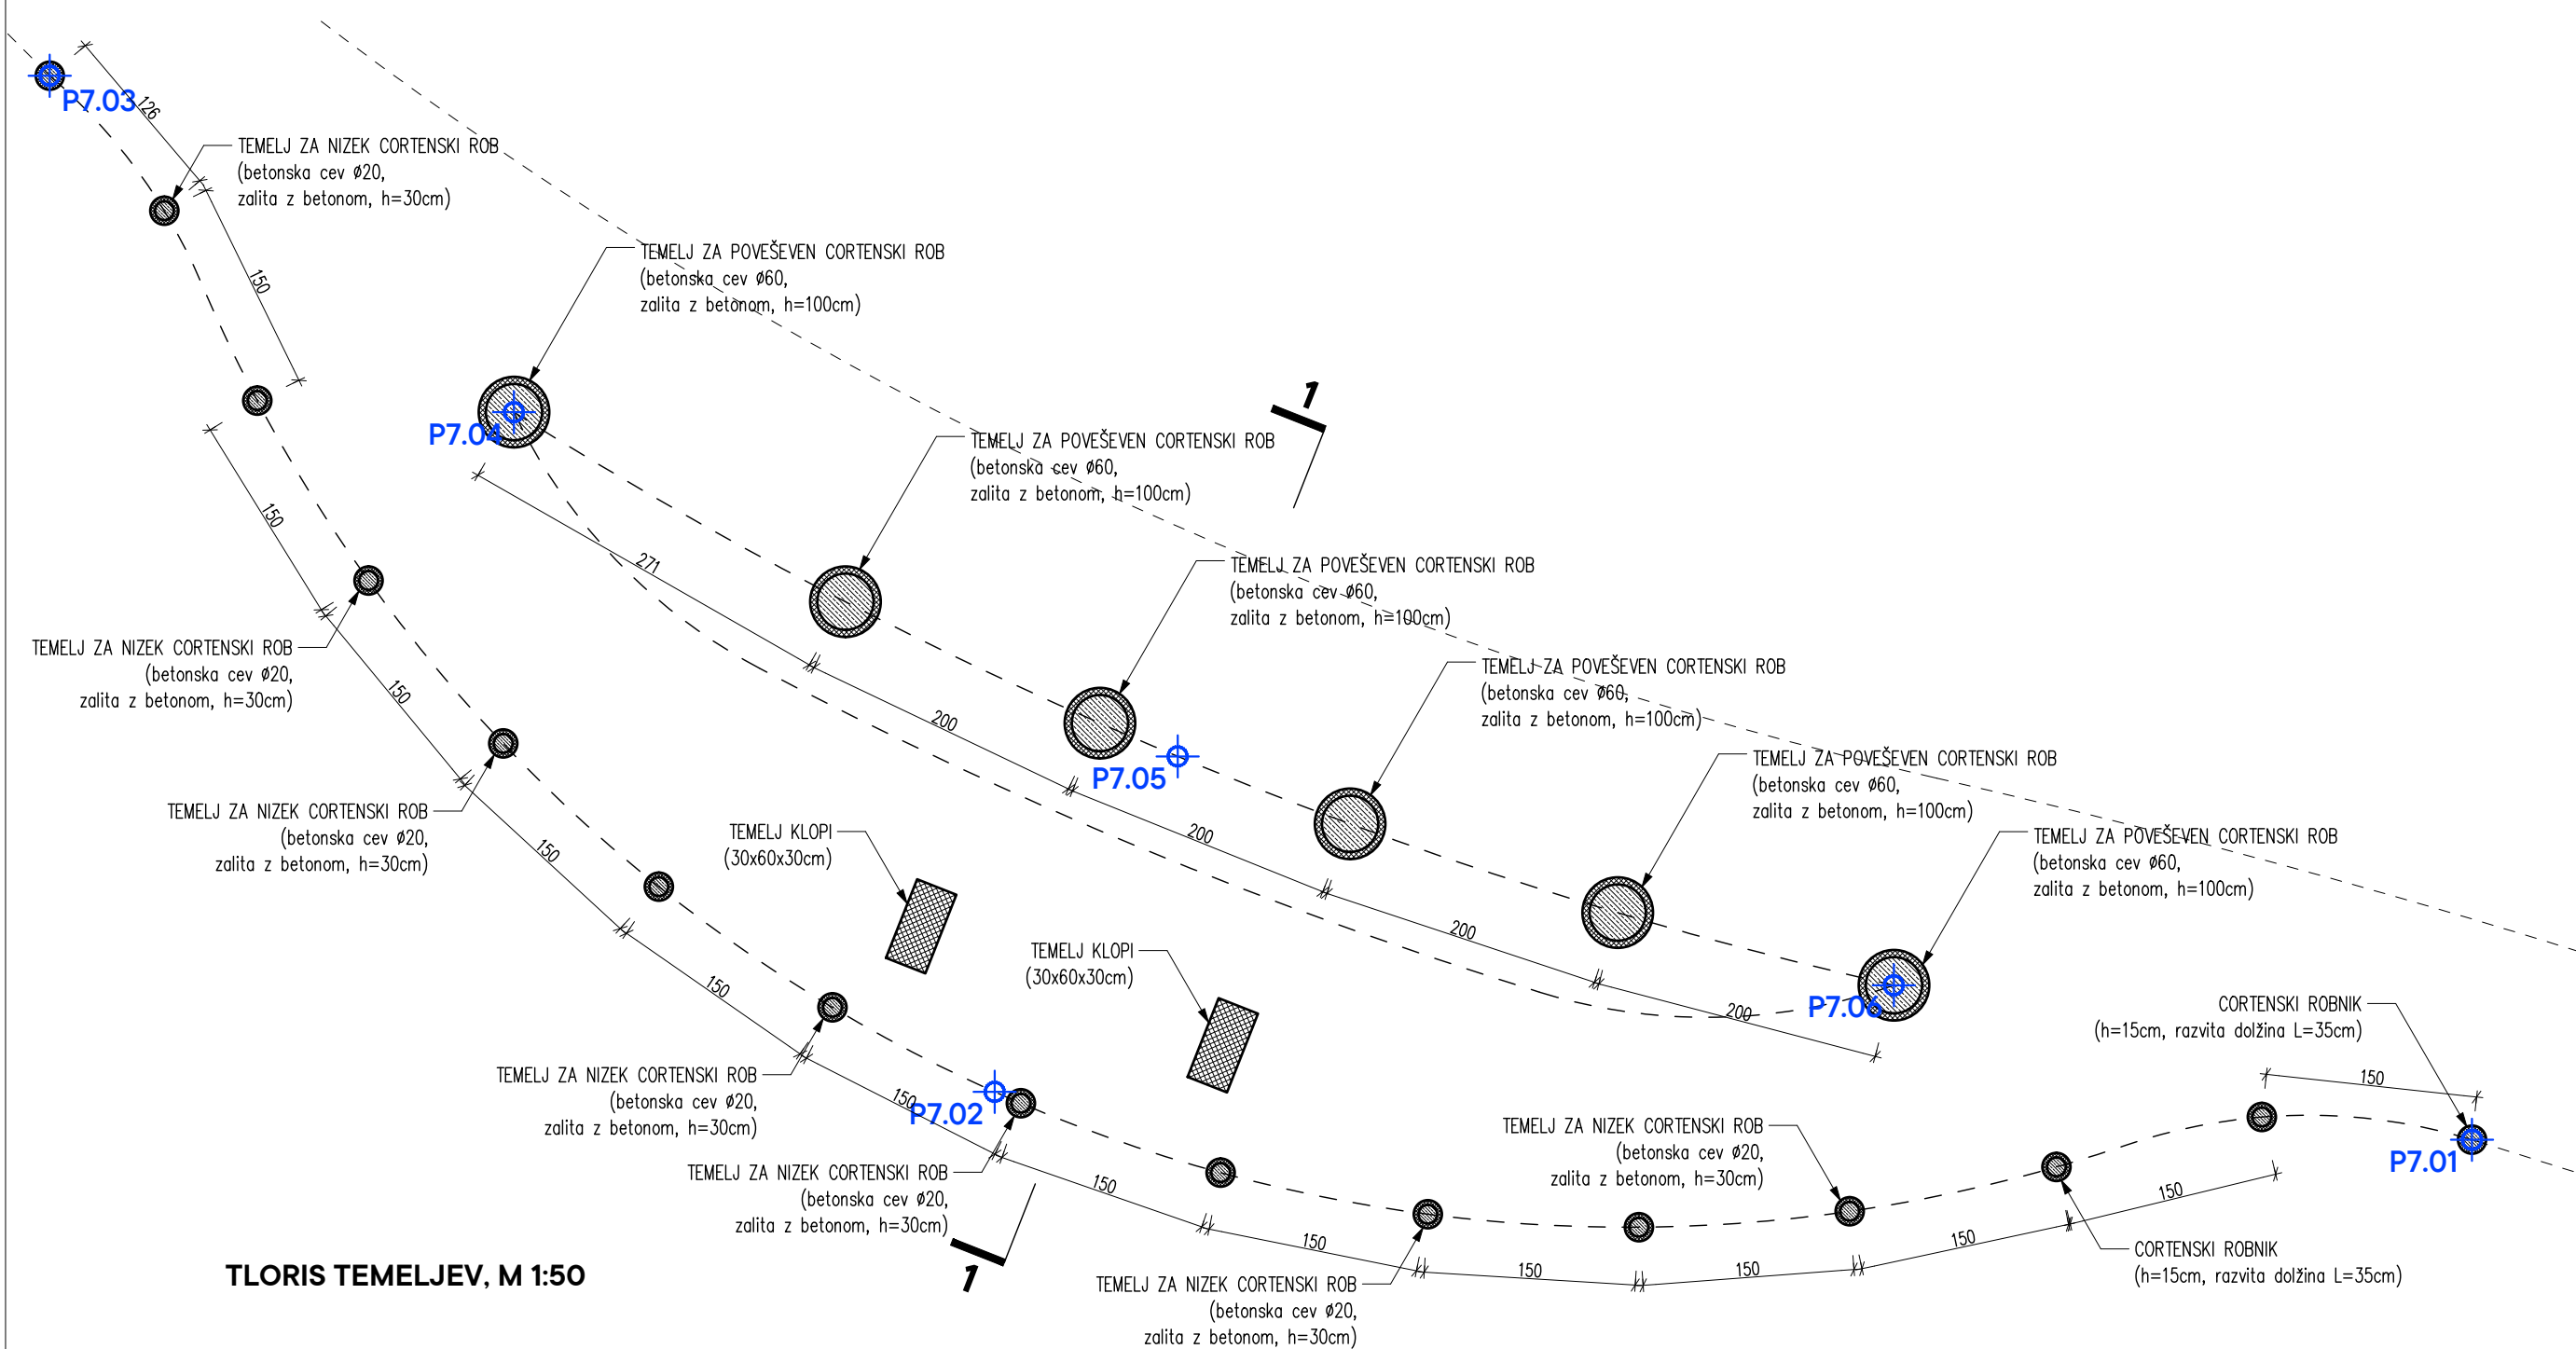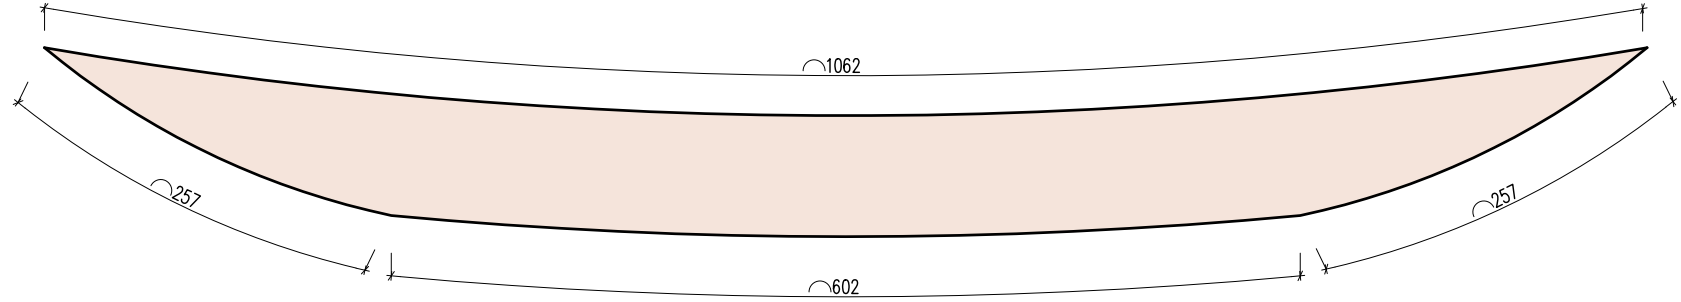


TLORIS TEMELJEV, M 1:50

“ZELENA VEZ OJSTRO” HRASTNIK

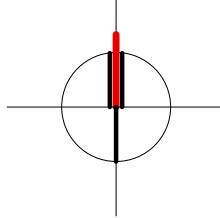

LEGENDA:

- PEŠČENA POVRŠINA (pot, počivališče, landart)
- CORTEN V POGLEDU
- RAŠČEN TEREN
- CORTEN, JEKLENA PLOČEVINA (d = 4 mm)
- ARMIRAN BETON
- NEARMIRAN BETON
- UTRJEHO NASUTJE
- ZEMLJINA

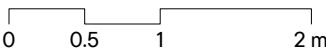


Projektant	Arhitekturno projektiranje Mitja Janc s. p. Grebencova cesta 5A, 8273 Leskovec pri Krškem			M: 040 197 150 E: 314janc@gmail.com
Investitor	OBČINA HRASTNIK, Pot Vitka Pavliča 5, 1430 Hrastnik			
Objekt	“ZELENA VEZ OJSTRO” HRASTNIK			
Vrsta proj. dok.	PZI	Odg. vodja projekta	MITJA JANC univ.dipl.inž.arh. ZAPS 1573 A	
Načrt / Faza	NAČRT ARHITEKTURE	Strokovni sodelavci	IVANKA KRALJIČ univ.dipl.inž.arh.spec.urb. ZAPS 0916 PPN TADEJ BAJDA univ.dipl.inž.arh. PETRA EREŠ MALUS univ.dipl.inž.kraj.arh.	
Št. projekta	010A/2024	Datum	december 2025	Št./List p07.3


P.07 POČIVALIŠČE IPSILON TLORIS TEMELJEV

1:50

Format lista 580 x 410

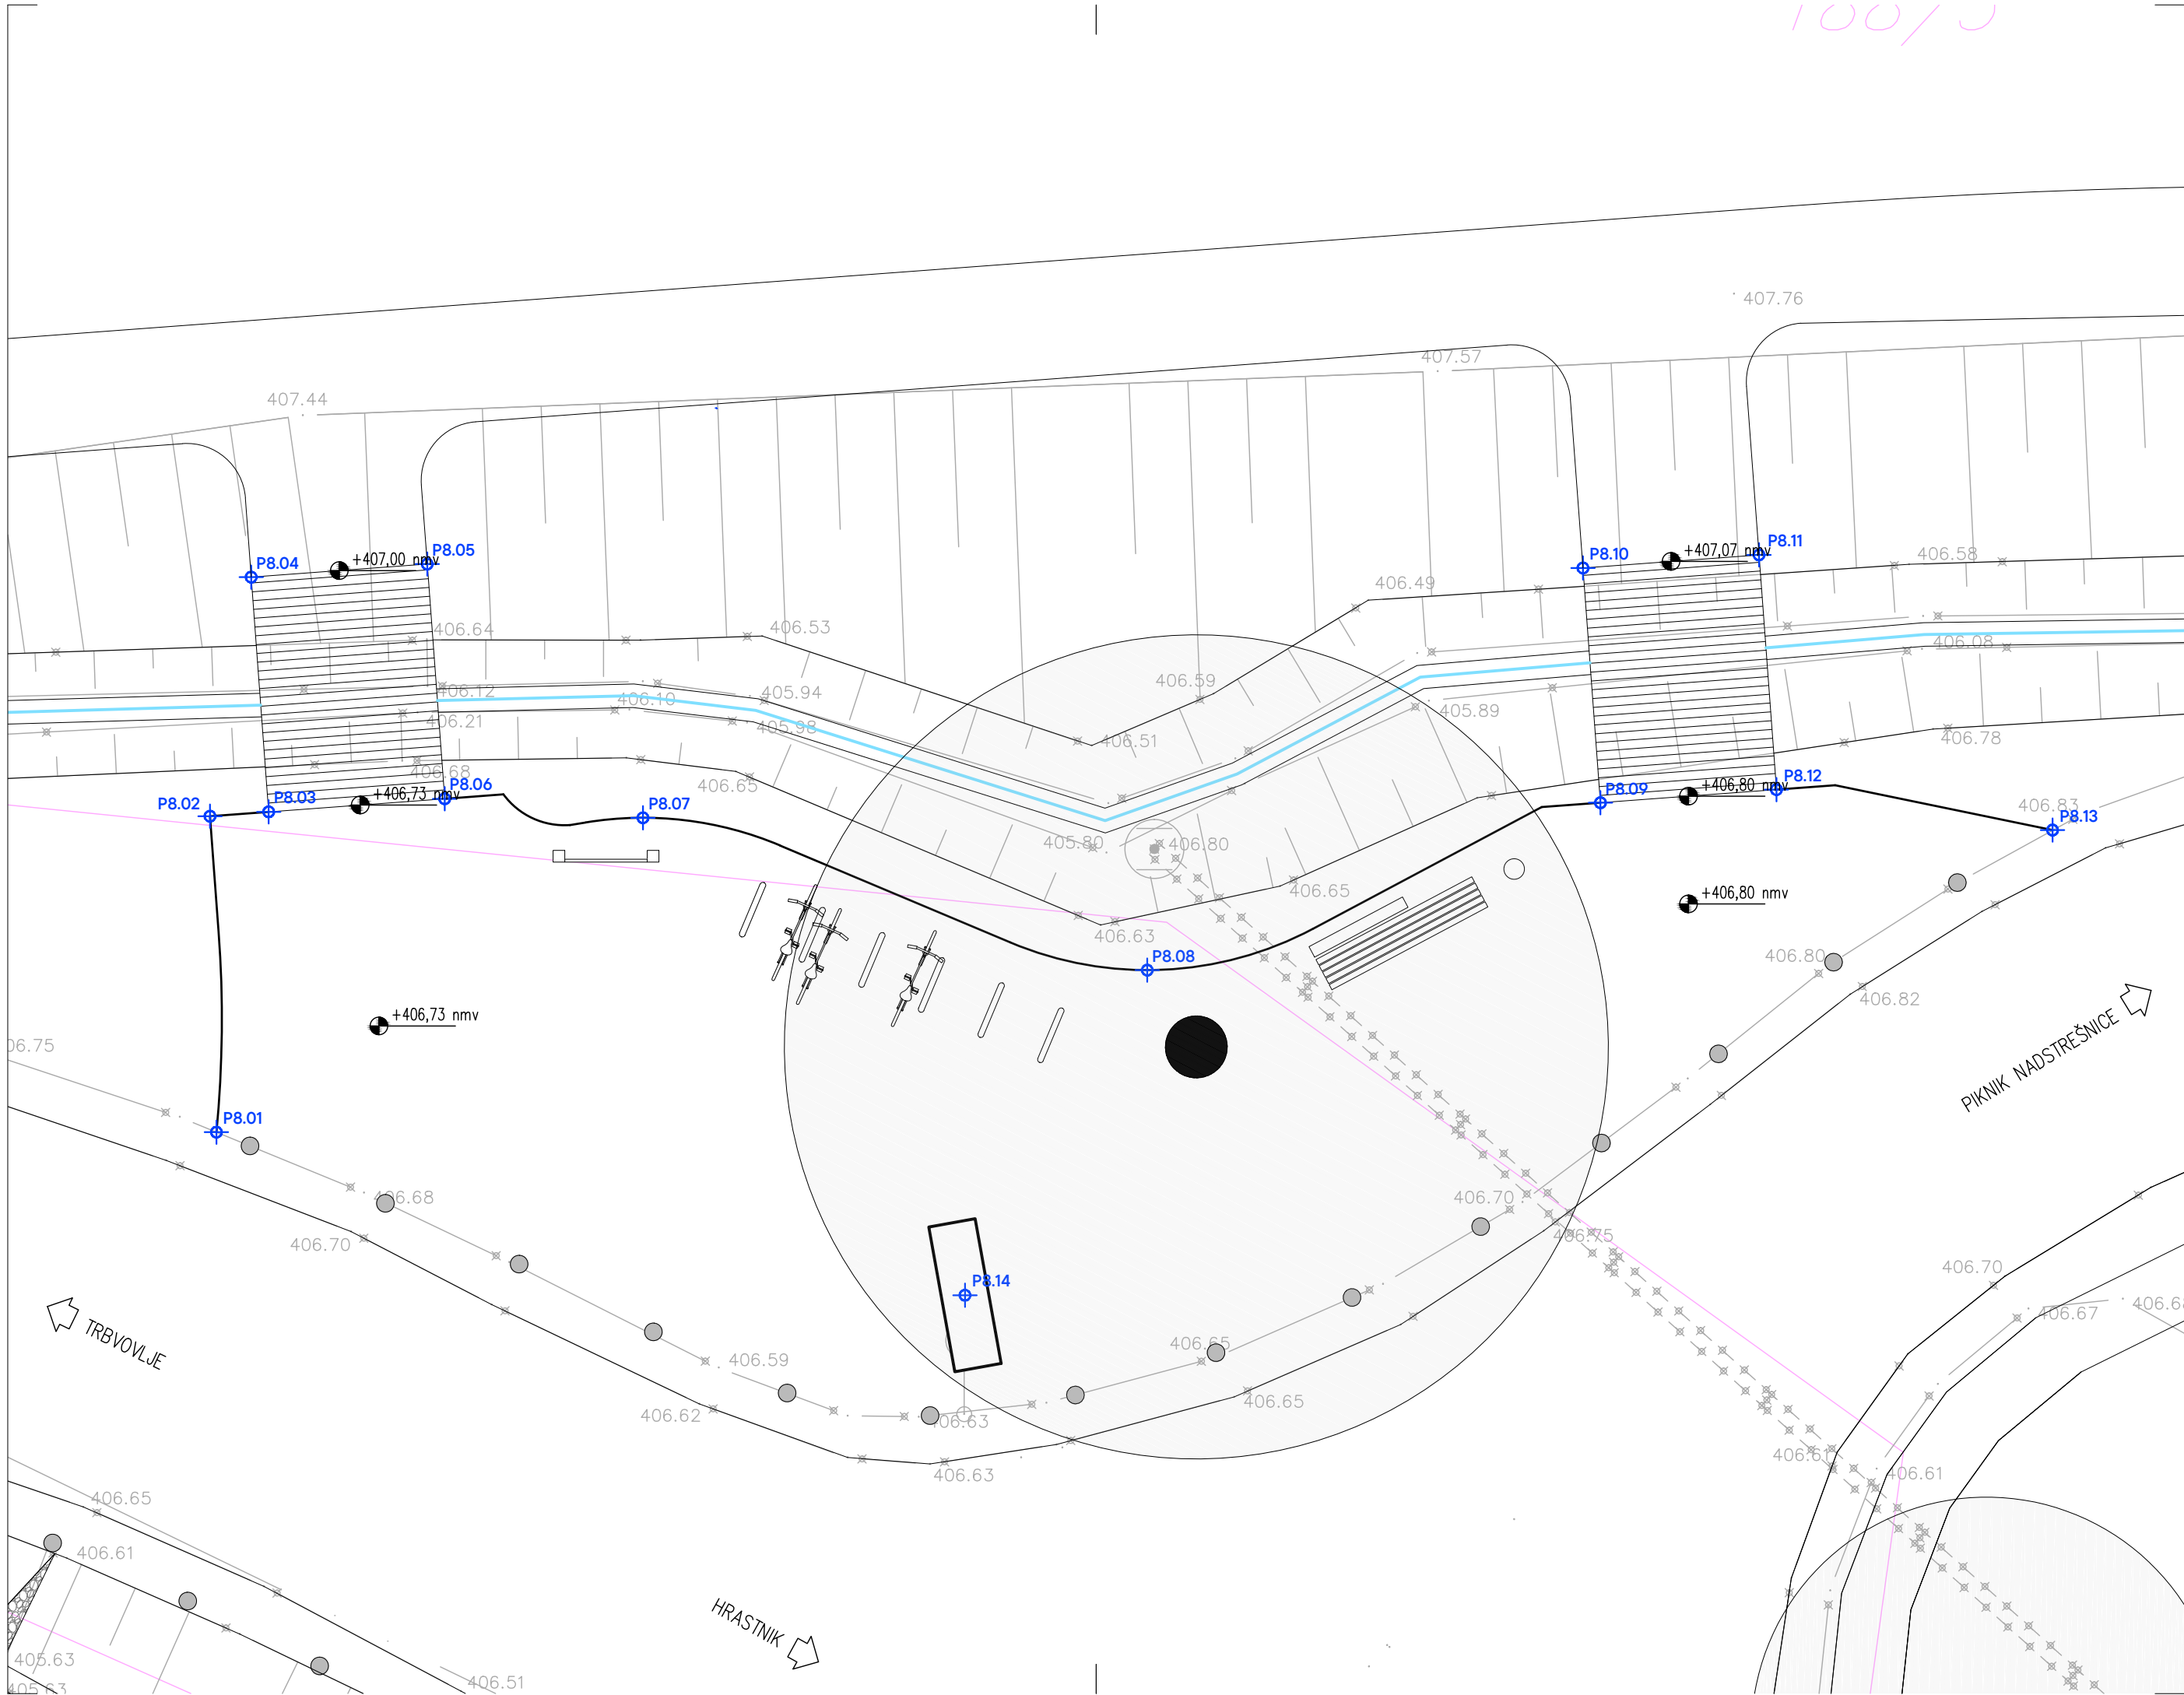

“ZELENA VEZ OJSTRO”
HRASTNIK

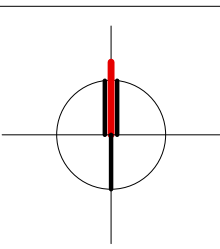

LEGENDA:

- PARCELNA MEJA
- PEŠČENO NAUSTJE
- CORTEN V POGLEDU
- TRAVNATA POVRŠINA
- ZAKOLIČBENA TOČKA

ZAKOLIČBENE TOČKE		
TOČKA	X	Y
P8.01	505373.8790	112165.8917
P8.02	505373.7492	112171.5362
P8.03	505374.7464	112171.6104
P8.04	505374.4496	112175.5993
P8.05	505377.4413	112175.8220
P8.06	505377.7382	112171.8330
P8.07	505381.1281	112171.2338
P8.08	505389.6999	112168.6453
P8.09	505396.4046	112171.4159
P8.10	505396.1077	112175.4049
P8.11	505401.0939	112175.7759
P8.12	505401.3908	112171.7870
P8.13	505405.0855	112171.0254
P8.14	505386.6013	112163.1201



Projektant **Arhitekturno projektiranje Mitja Janc s. p.**
Grebenčeva cesta 5A,
8273 Leskovec pri Krškem
M: 040 197 150
E: 314janc@gmail.com

Investitor **OBČINA HRASTNIK, Pot Vitka Pavliča 5, 1430 Hrastnik**

Objekt **“ZELENA VEZ OJSTRO” HRASTNIK**

Vrsta proj. dok. **PZI** Odg. vodja projekta **MITJA JANC univ.dipl.inž.arh. ZAPS 1573 A**


Načrt / Faza **NAČRT ARHITEKTURE** Strokovni sodelavci **IVANKA KRALJIČ univ.dipl.inž.arh.spec.urb. ZAPS 0916 PPN
TADEJ BAJDA univ.dipl.inž.arh.
PETRA EREŠ MALUS univ.dipl.inž.kraj.arh.**

Št. projekta **010A/2024** Datum **december 2025** Št./List **p08.1**


P.08 POČIVALIŠČE VHOD
SITUACIJA

1:100

Format lista 580 x 297

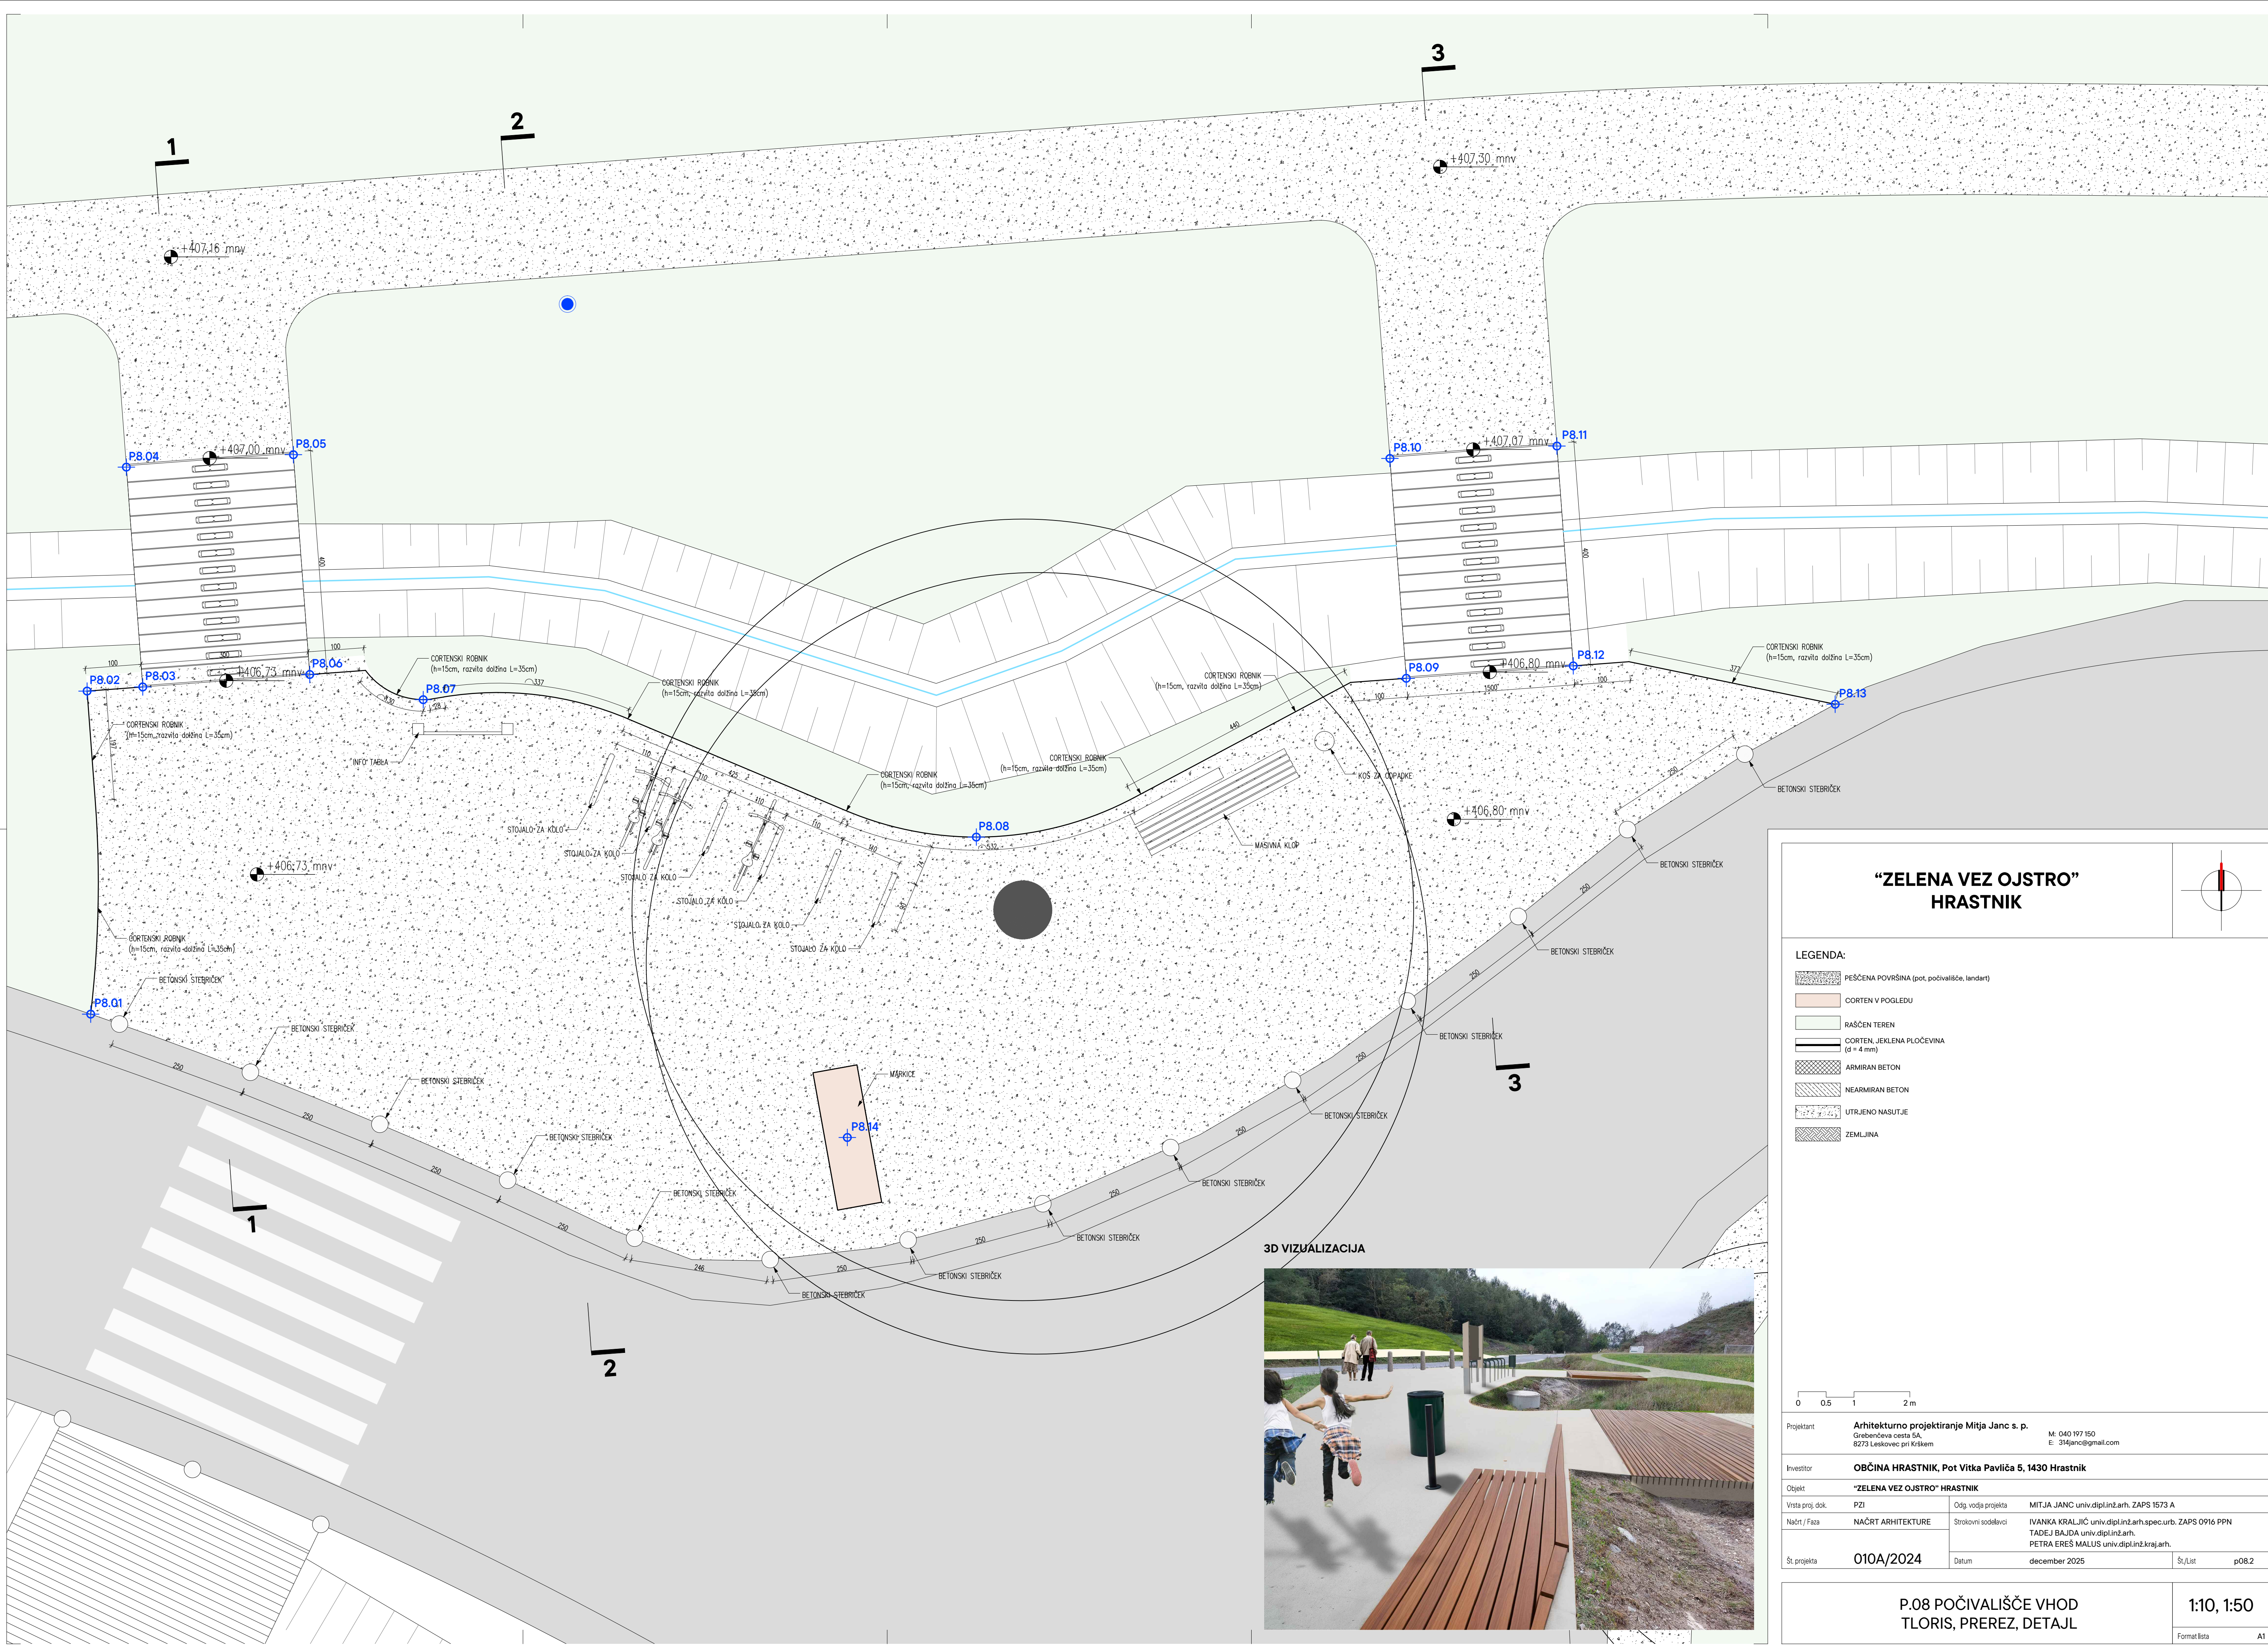

“ZELENA VEZ OJSTRO” HRASTNIK

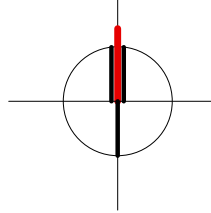

LEGENDA:

- PEŠČENA POVRŠINA (pot, počivališča, landart)
- CORTEN V POGLEDU
- RAŠČEN TEREN
- CORTEN JEKLENA PLOČEVINA (d = 4 mm)
- ARMIRAN BETON
- NEARMIRAN BETON
- UTRJEJENO NASUTJE
- ZEMLJINA

0 0.5 1 2 m

Projektant: **Arhitekturno projektiranje Mitja Janc s. p.**
Grebenceva cesta 5A, 8273 Leskovec pri Krškem
M: 040 197 150
E: 314janc@gmail.com

Investitor: **OBČINA HRASTNIK, Pot Vitka Pavliča 5, 1430 Hrastnik**

Objekt: **“ZELENA VEZ OJSTRO” HRASTNIK**

Vrsta proj. dok. PZI Odg. vodja projekta MITJA JANC univ.dipl.inž.arh. ZAPS 1573 A


Načrt / Faza: NAČRT ARHITEKTURE Strokovni sodelavci: IVANKA KRALIČ univ.dipl.inž.arh.speurb. ZAPS 0916 PPN

Št. projekta: 010A/2024 Datum: december 2025 Št./List: p08.2

P.08 POČIVALIŠČE VHOD
TLORIS, PREREZ, DETAJL

1:10, 1:50

Format lista: A1

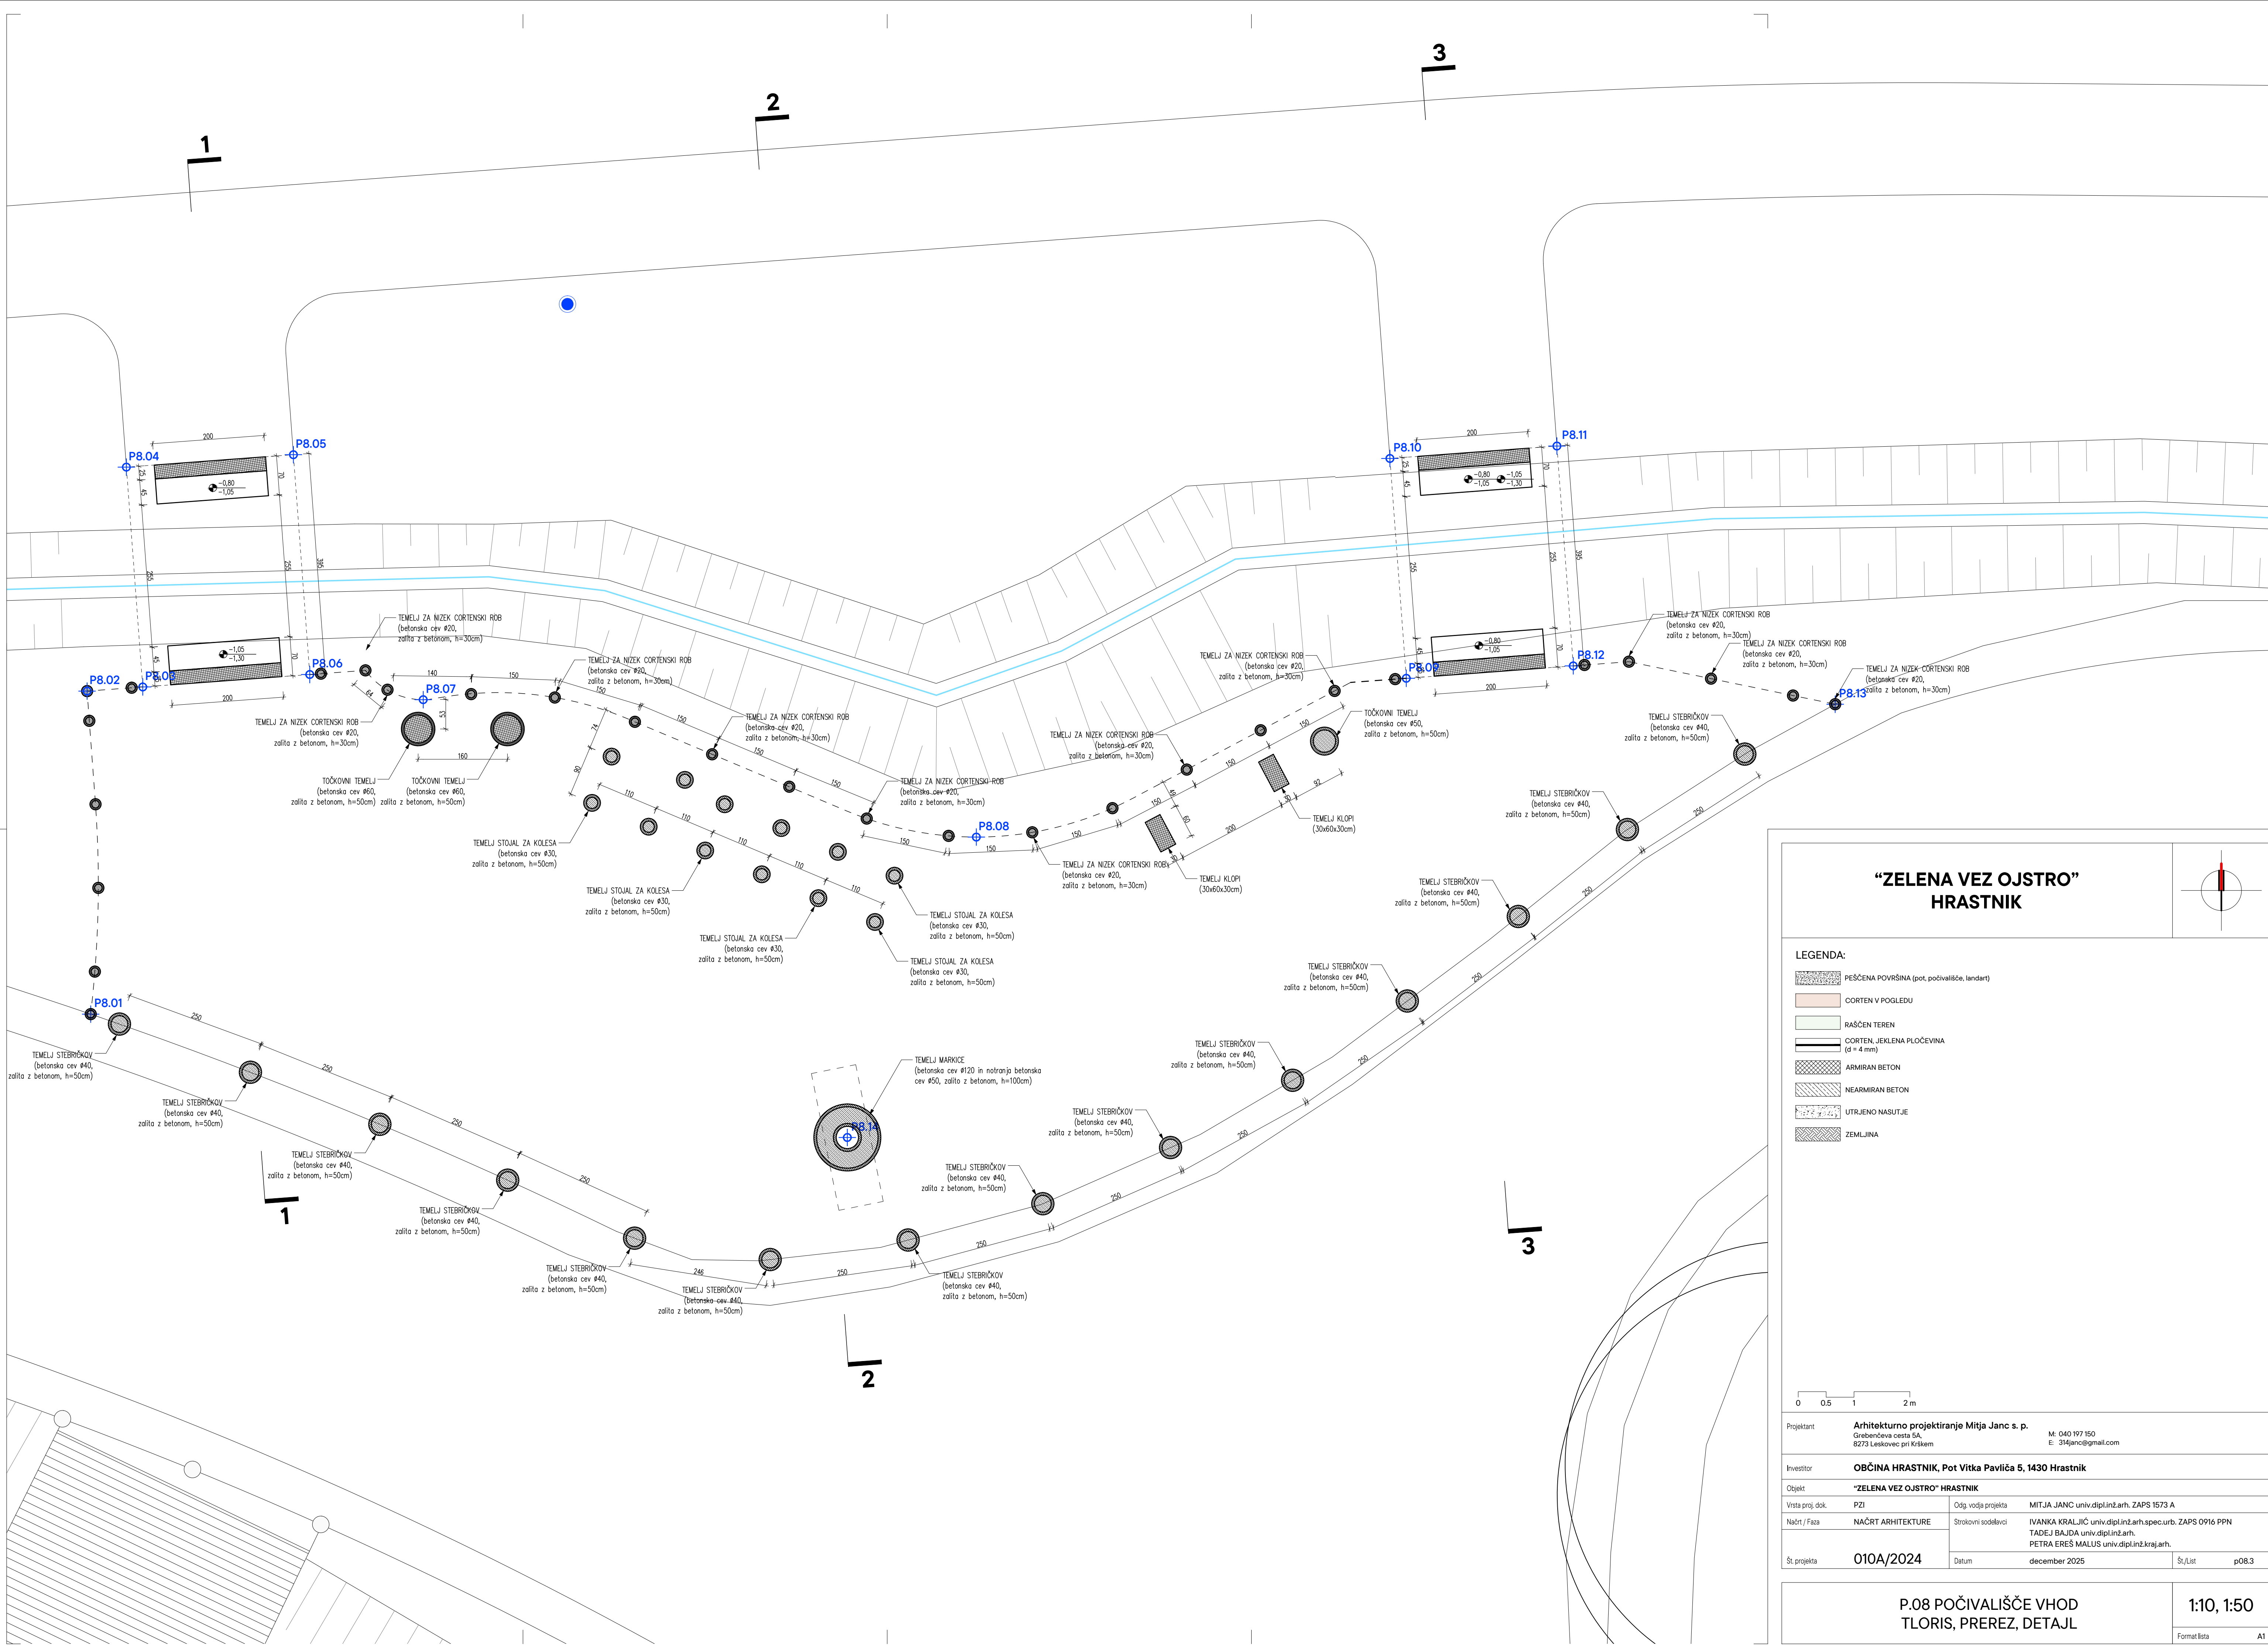

“ZELENA VEZ OJSTRO”
HRASTNIK

LEGENDA:

- PEŠČENA POVRŠINA (pot, počivališče, landart)
- CORTEN V POGLEDU
- RAŠČEN TEREN
- CORTEN, IJKLENA PLOČEVINA (d = 4 mm)
- ARMIRAN BETON
- NEARMIRAN BETON
- UTRJEJNO NASUTJE
- ZEMLJINA





0 0.5 1 2 m

Projektant	Arhitekturno projektiranje Mitja Janc s. p. Grebencova cesta 5A, 8273 Leskovec pri Krškem			M: 040 197 150 E: 314janc@gmail.com
Investitor	OBČINA HRASTNIK, Pot Vitka Pavliča 5, 1430 Hrastnik			
Objekt	“ZELENA VEZ OJSTRO” HRASTNIK			
Vrsta proj. dok.	PZI	Odg. vodja projekta	MITJA JANC univ.dipl.inž.arh. ZAPS 1573 A	
Načrt / Faza	NAČRT ARHITEKTURE	Strokovni sodelavci	IVANKA KRALIČ univ.dipl.inž.arh.spec.urb. ZAPS 0916 PPN TOMER BAJDA univ.dipl.inž.arh. PETRA EREŠ MALLUS univ.dipl.inž.kraj.arh.	
Št. projekta	010A/2024	Datum	december 2025	Št./List p08.3


P.08 POČIVALIŠČE VHOD
TLORIS, PREREZ, DETAJL

1:10, 1:50


Format lista A1

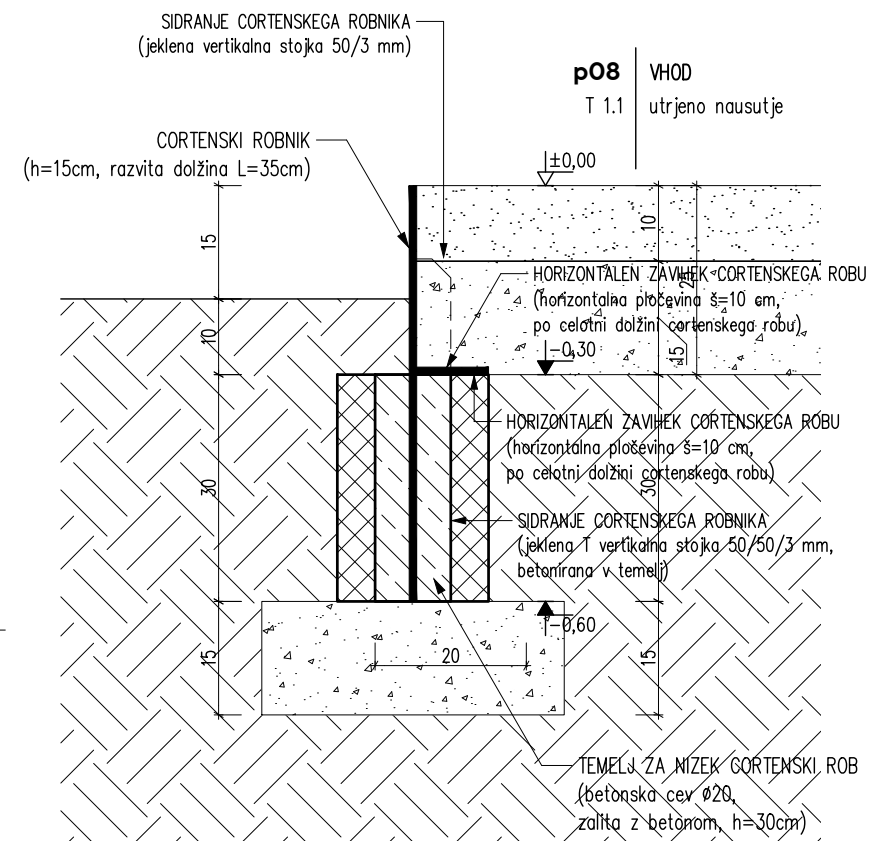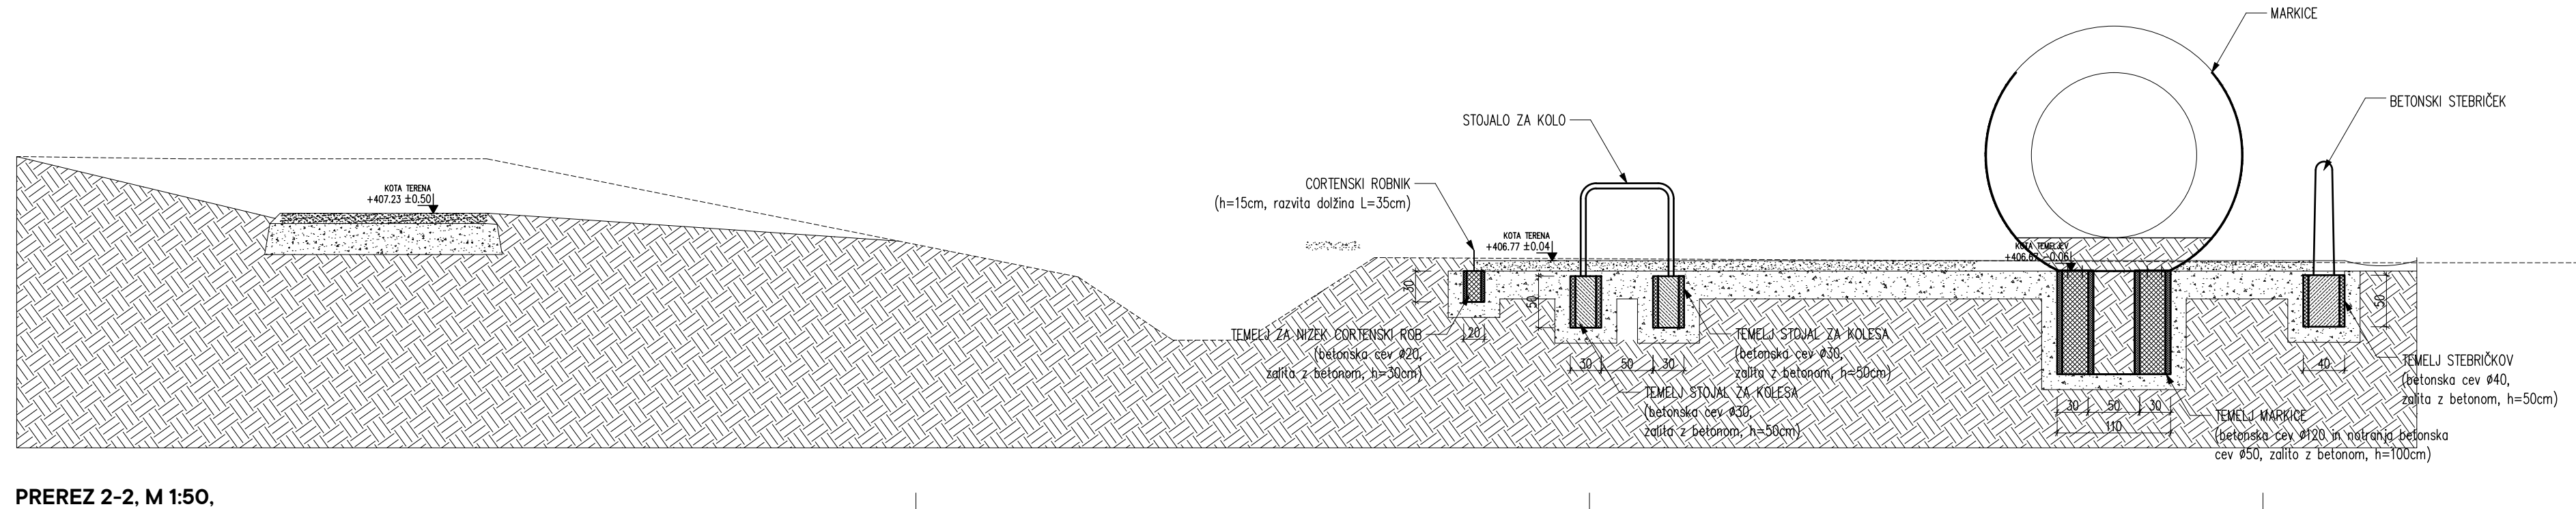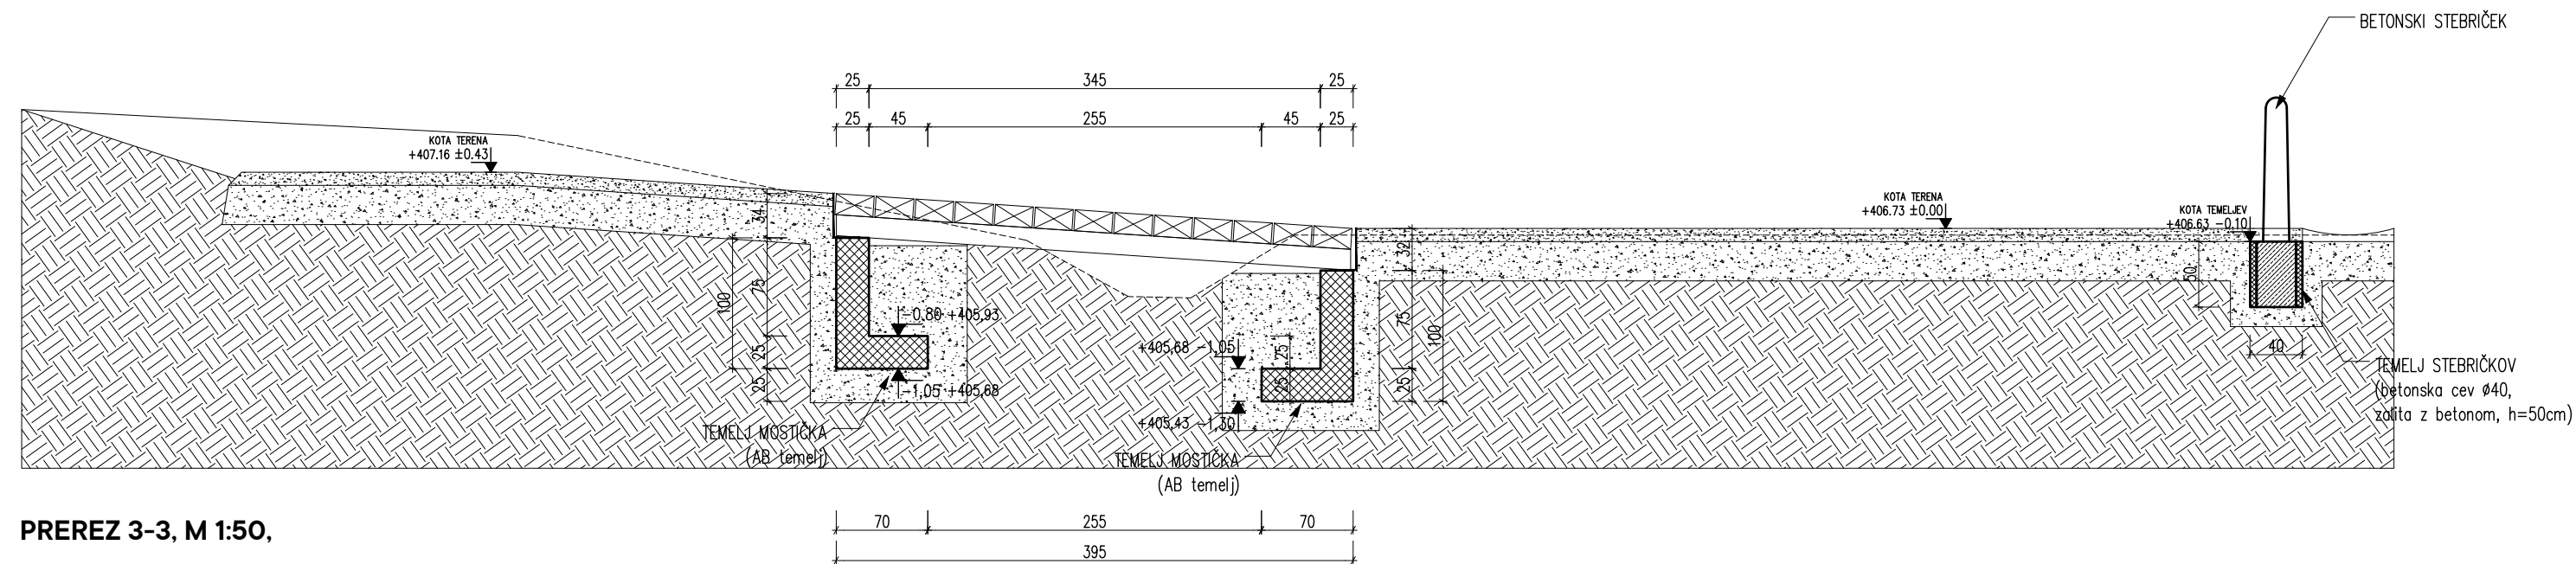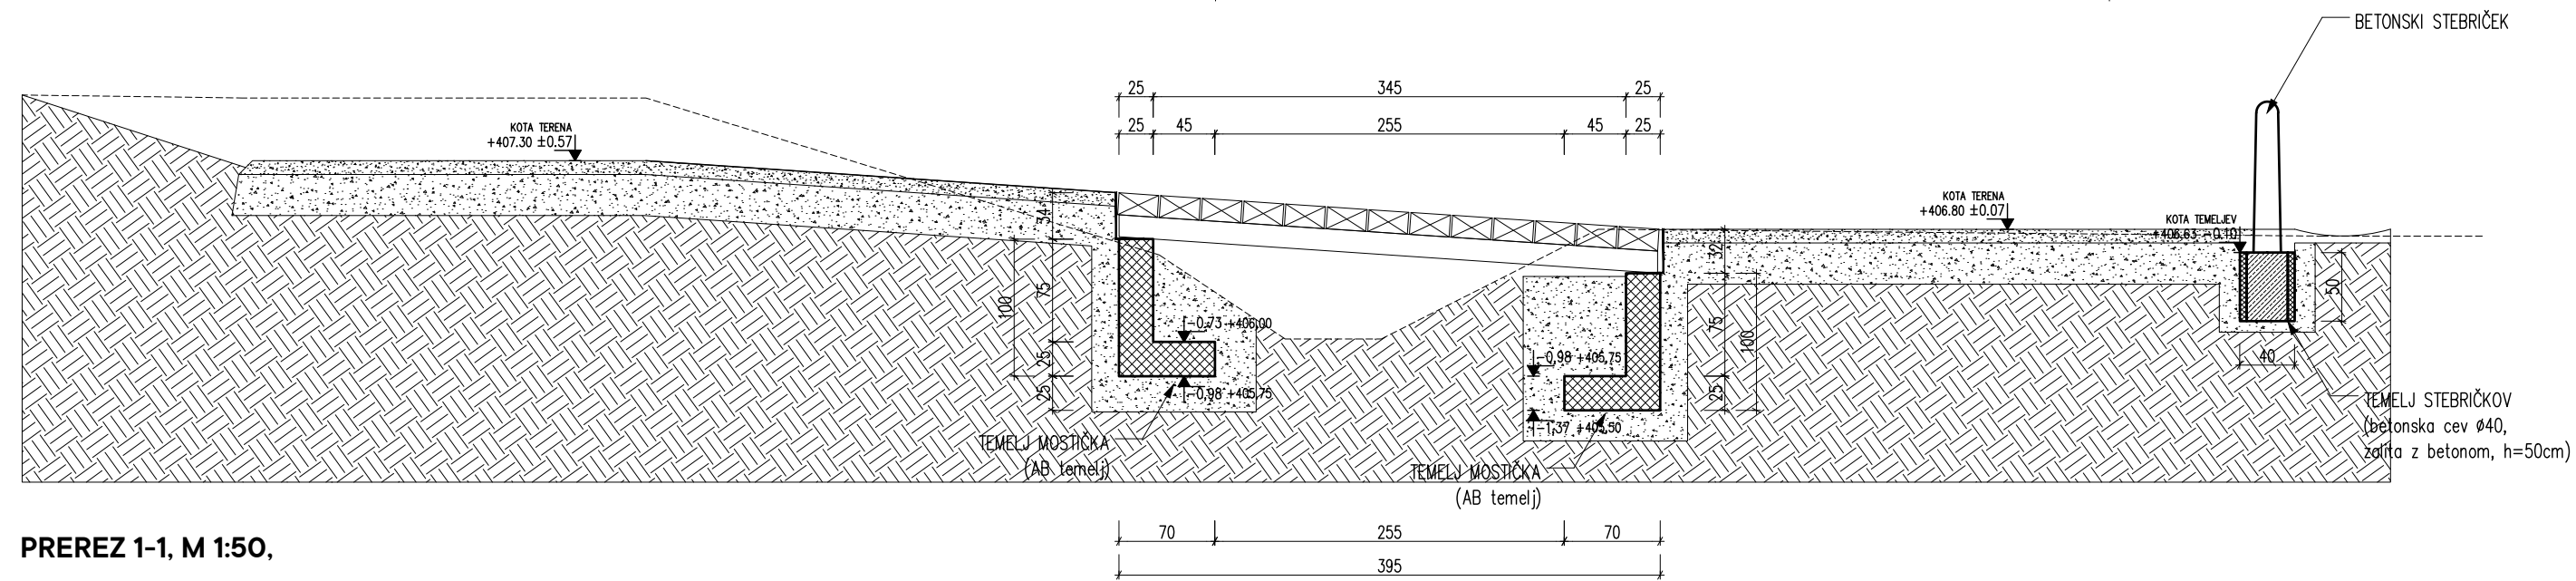

Format lista 841 x 297

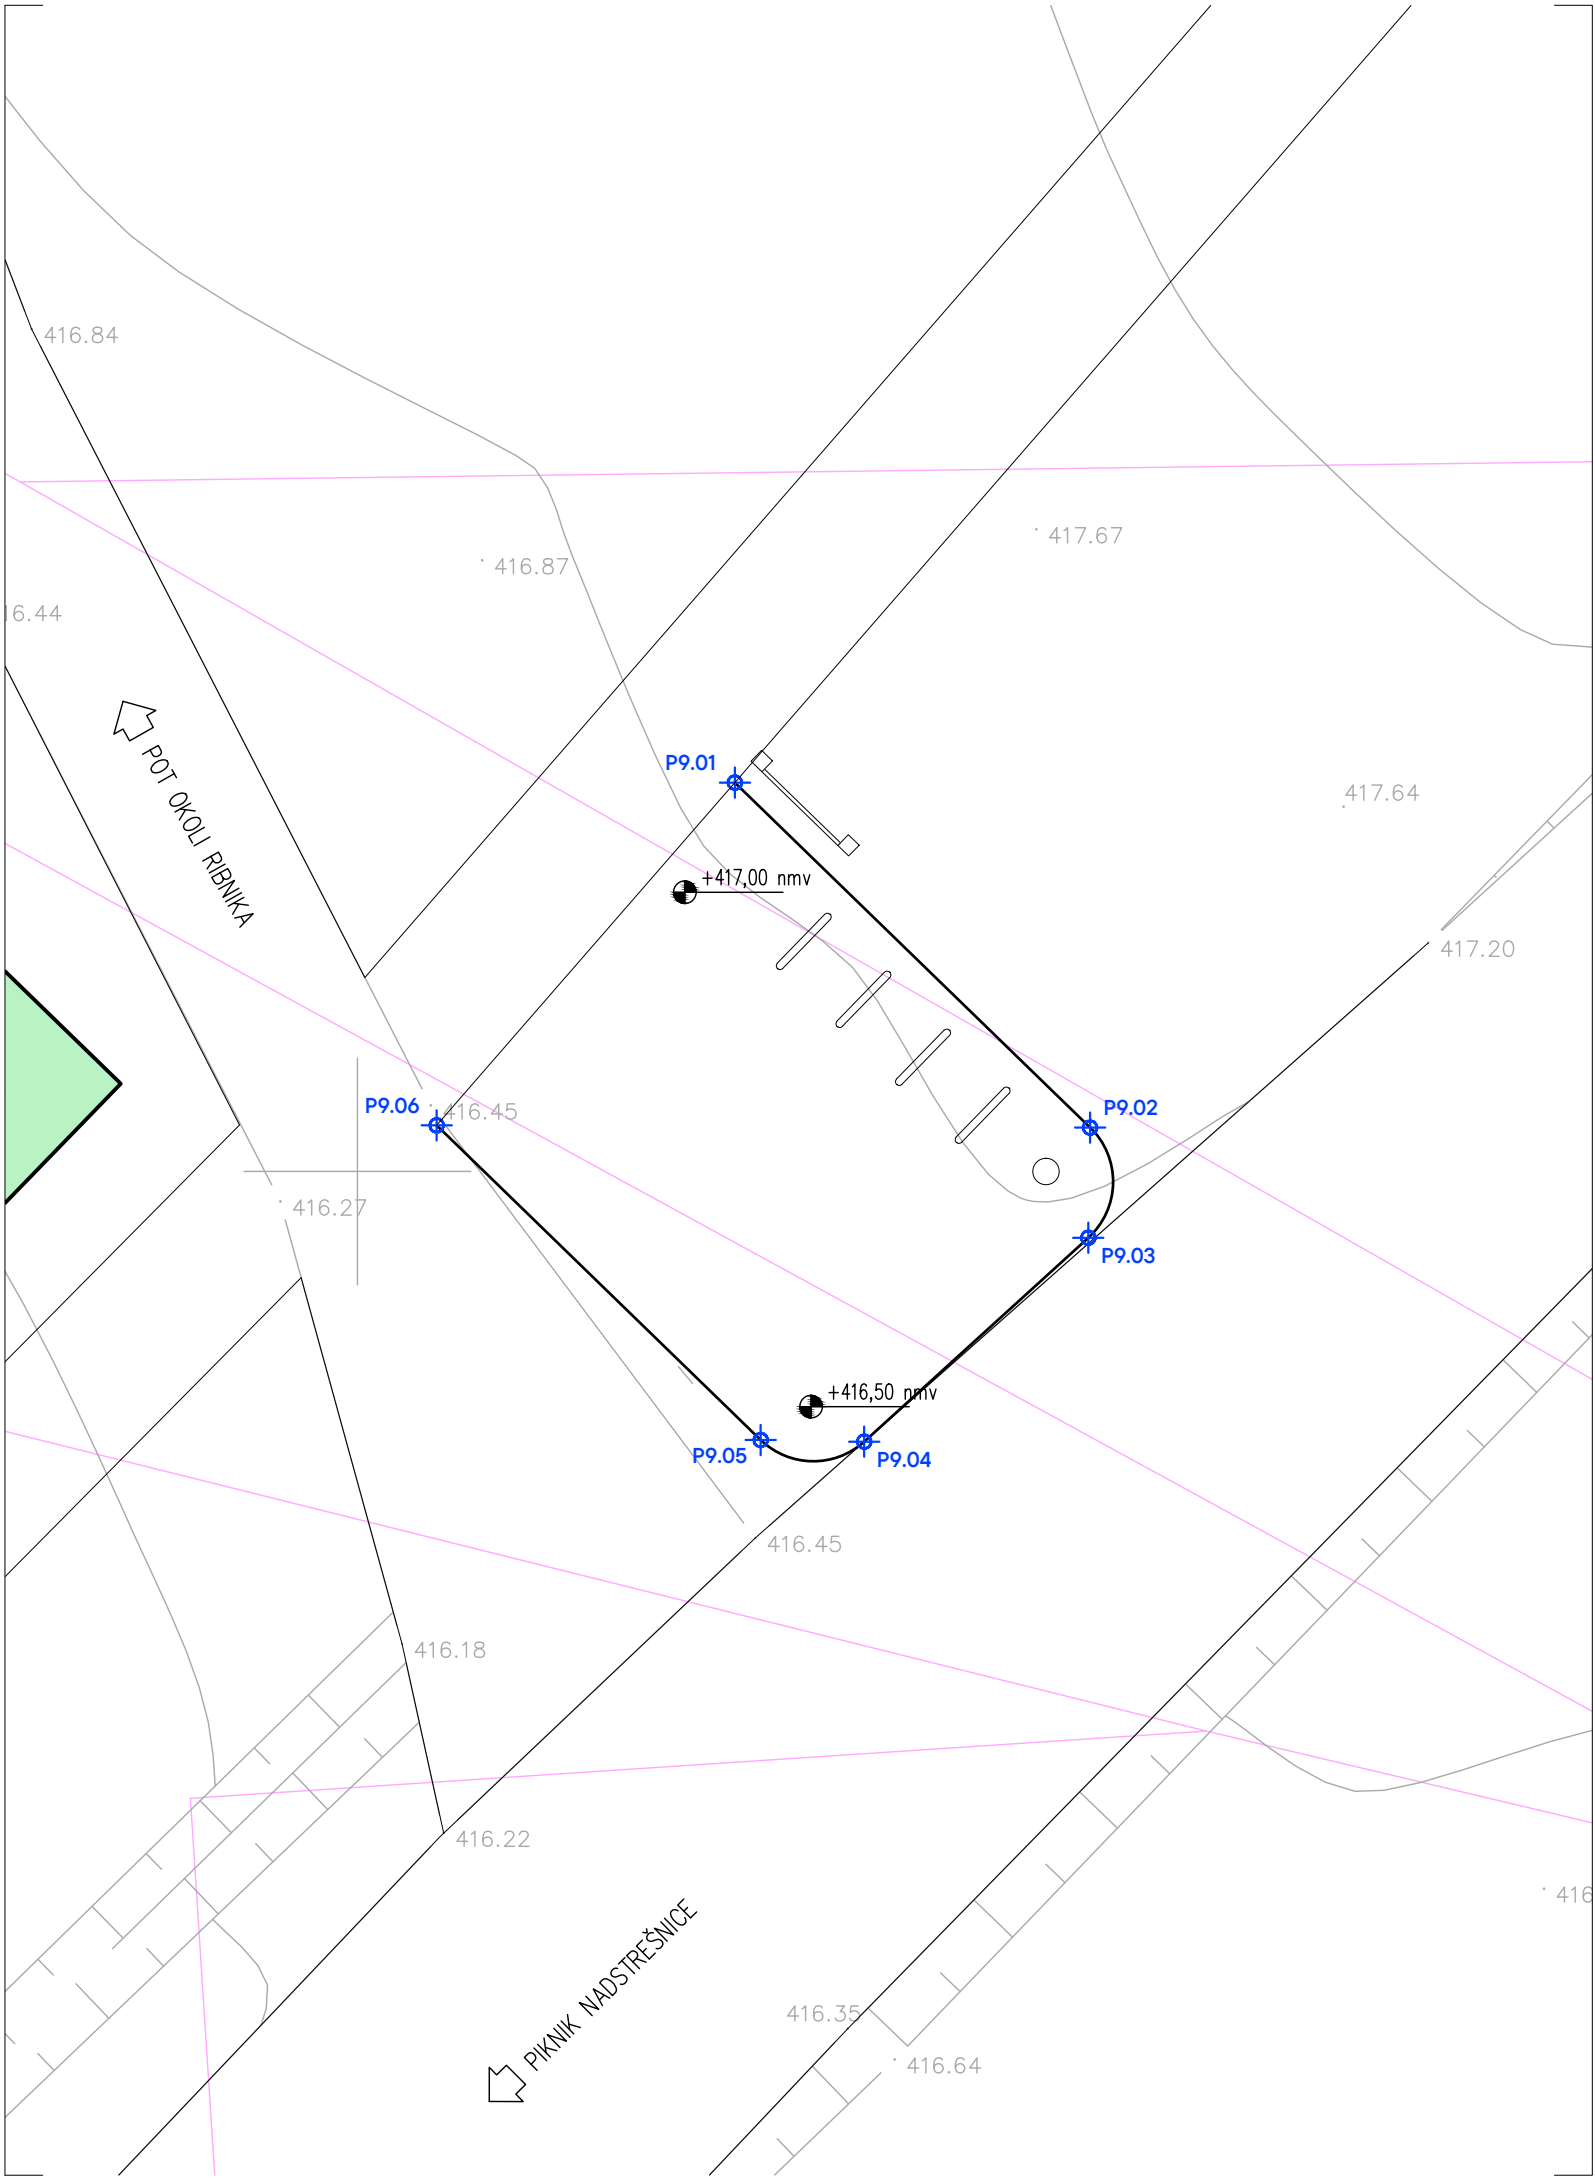

“ZELENA VEZ OJSTRO” HRASTNIK

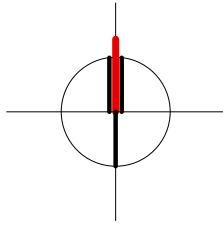

LEGENDA:

- PARCELNA MEJA
- PEŠČENO NAUSTJE
- CORTEN V POGLEDU
- TRAVNATA POVRŠINA
- ZAKOLIČBENA TOČKA

ZAKOLIČBENE TOČKE

TOČKA	X	Y
P9.01	505604.3851	112251.8117
P9.02	505609.0839	112247.2490
P9.03	505604.7261	112243.1173
P9.04	505601.7615	112240.4204
P9.05	505600.3919	112240.4427
P9.06	505600.4405	112247.2788




Projektant	Arhitekturno projektiranje Mitja Janc s. p. Greibenčeva cesta 5A, 8273 Leskovec pri Krškem		M: 040 197 150 E: 314janc@gmail.com	
Investitor	OBČINA HRASTNIK, Pot Vitka Pavliča 5, 1430 Hrastnik			
Objekt	“ZELENA VEZ OJSTRO” HRASTNIK			
Vrsta proj. dok.	PZI	Odg. vodja projekta	MITJA JANC univ.dipl.inž.arh. ZAPS 1573 A	
Načrt / Faza	NAČRT ARHITEKTURE	Strokovni sodelavci	IVANKA KRALJIČ univ.dipl.inž.arh.spec.urb. ZAPS 0916 PPN TADEJ BAJDA univ.dipl.inž.arh. PETRA EREŠ MALUS univ.dipl.inž.kraj.arh.	
Št. projekta	010A/2024		Datum	december 2025
			Št./List	p09.1

P.09 POČIVALIŠČE PLATO SITUACIJA

1:100

Format lista A3

“ZELENA VEZ OJSTRO”
HRASTNIK

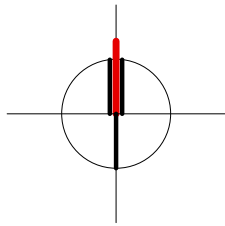

LEGENDA:

- PEŠČENA POVRŠINA (pot, počivališče, landart)
CORTEN V POGLEDU
RAŠČEN TEREN
CORTEN, JEKLENA PLOČEVINA (d = 4 mm)
ARMIRAN BETON
UTRJENO NASUTJE
ZEMLJINA

0 0.5 1 2 m

Projektant **Arhitekturno projektiranje Mitja Janc s. p.**
Greibenčeva cesta 5A,
8273 Leskovec pri Krškem
M: 040 197 150
E: 314janc@gmail.com

Investitor **OBČINA HRASTNIK, Pot Vitka Pavliča 5, 1430 Hrastnik**

Objekt **“ZELENA VEZ OJSTRO” HRASTNIK**

Vrsta proj. dok. PZI Odg. vodja projekta MITJA JANC univ.dipl.inž.arh. ZAPS 1573 A

Načrt / Faza NAČRT ARHITEKTURE Strokovni sodelavci IVANKA KRALJIČ univ.dipl.inž.arh.spec.urb. ZAPS 0916 PPN
TADEJ BAJDA univ.dipl.inž.arh.
PETRA EREŠ MALUS univ.dipl.inž.kraj.arh.

Št. projekta 010A/2024


Datum december 2025

Št./List p09.2


P.09 POČIVALIŠČE PLATO
TLORIS, PREREZ, DETAJL

1:10, 1:50


Format lista 580 x 297

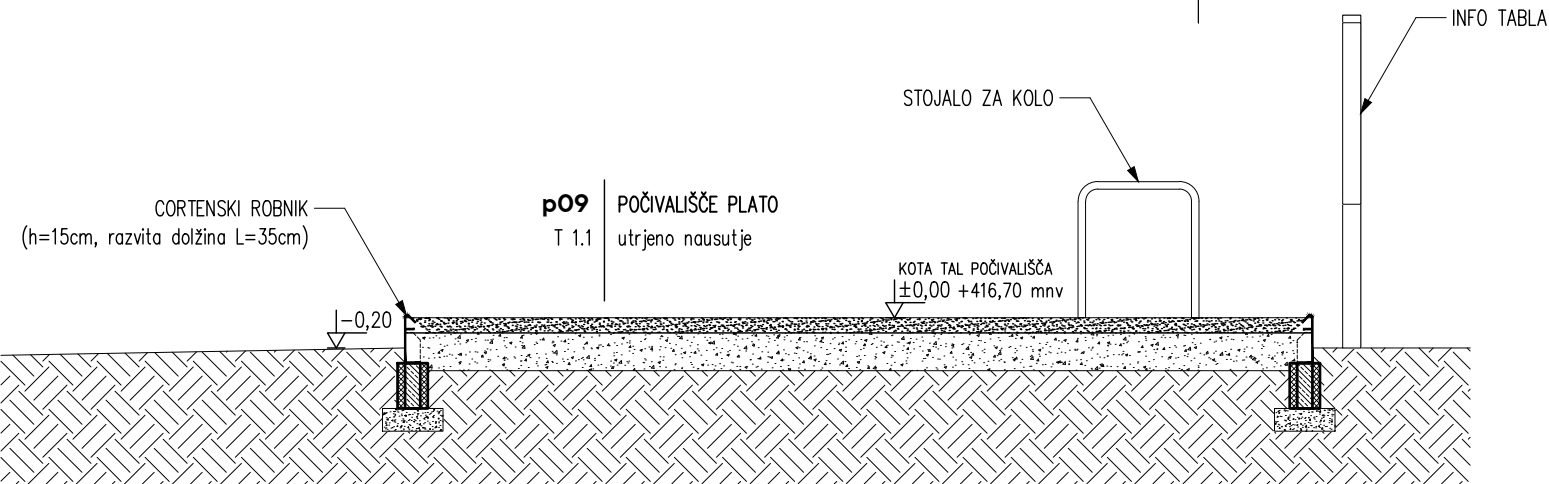

PREREZ 1-1 M 1:50,

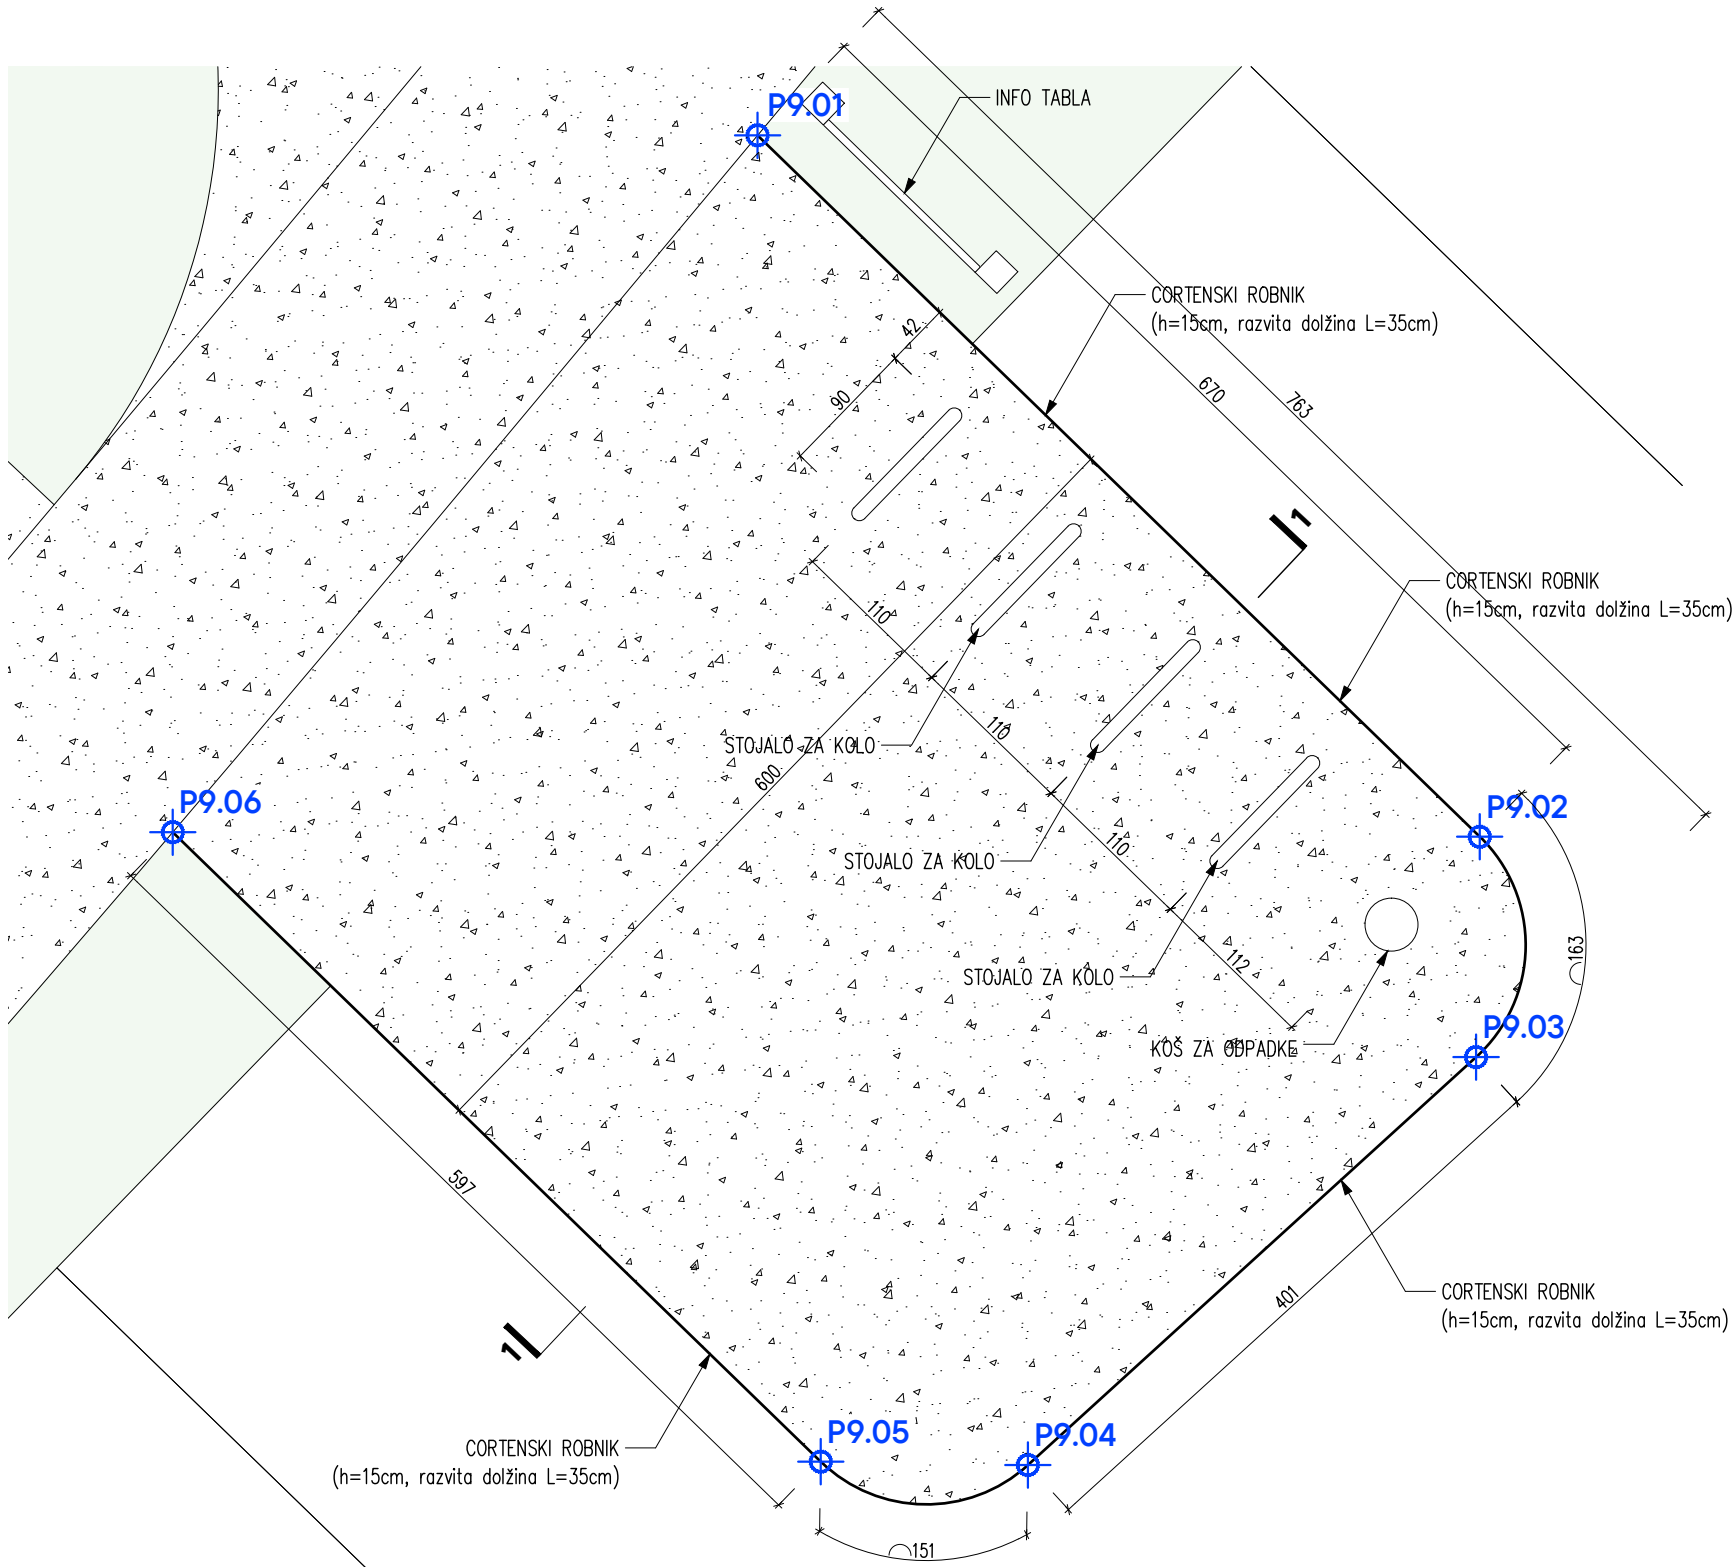


TLORIS M 1:50,

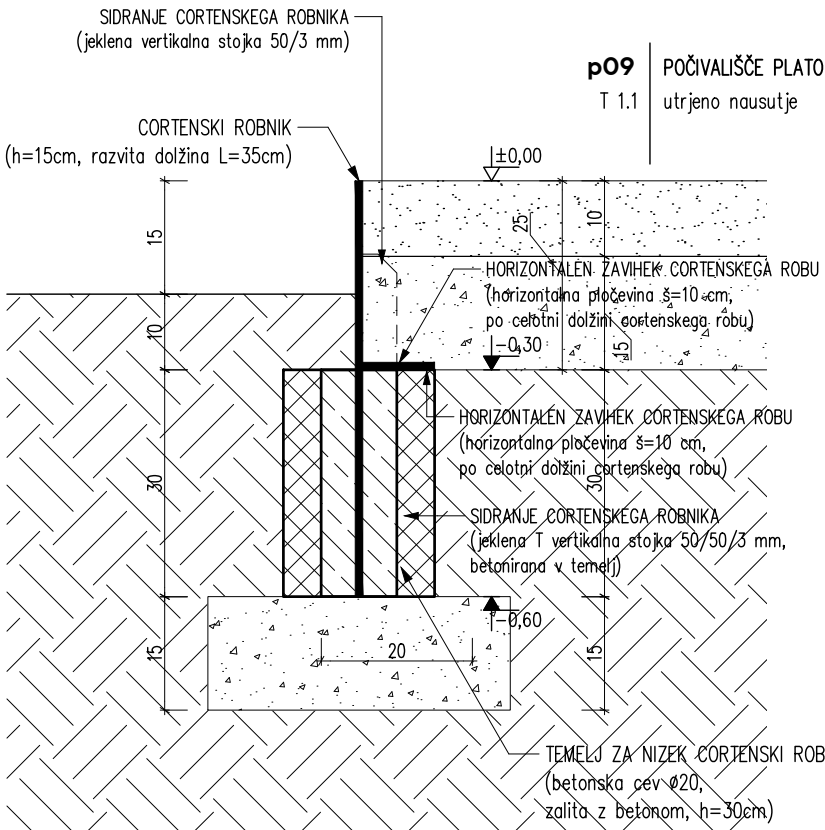

DETAJL CORTENSKEGA ROBU, M 1:10




	PEŠČENA POVRŠINA (pot, počivališče, landart)
	CORTEN V POGLEDU
	RAŠČEN TEREN
	CORTEN, JEKLENA PLOČEVINA (d = 4 mm)
	ARMIRAN BETON
	UTRJEANO NASUTJE
	ZEMLJINA

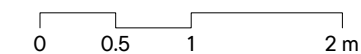


Projektant	Arhitekturno projektiranje Mitja Janc s. p. Grebenčeva cesta 5A, 8273 Leskovec pri Krškem			M: 040 197 150 E: 314janc@gmail.com
Investitor	OBČINA HRASTNIK, Pot Vitka Pavliča 5, 1430 Hrastnik			
Objekt	"ZELENA VEZ OJSTRO" HRASTNIK			
Vrsta proj. dok.	PZI	Odg. vodja projekta	MITJA JANC univ.dipl.inž.arh. ZAPS 1573 A	
Načrt / Faza	NAČRT ARHITEKTURE	Strokovni sodelavci	IVANKA KRALJIČ univ.dipl.inž.arh.spec.urb. ZAPS 0916 PPN TADEJ BAJDA univ.dipl.inž.arh. PETRA EREŠ MALUS univ.dipl.inž.kraj.arh.	
Št. projekta	010A/2024	Datum	december 2025	Št./List p09.3

1:10, 1:50

Format lista	580 x 297
--------------	-----------

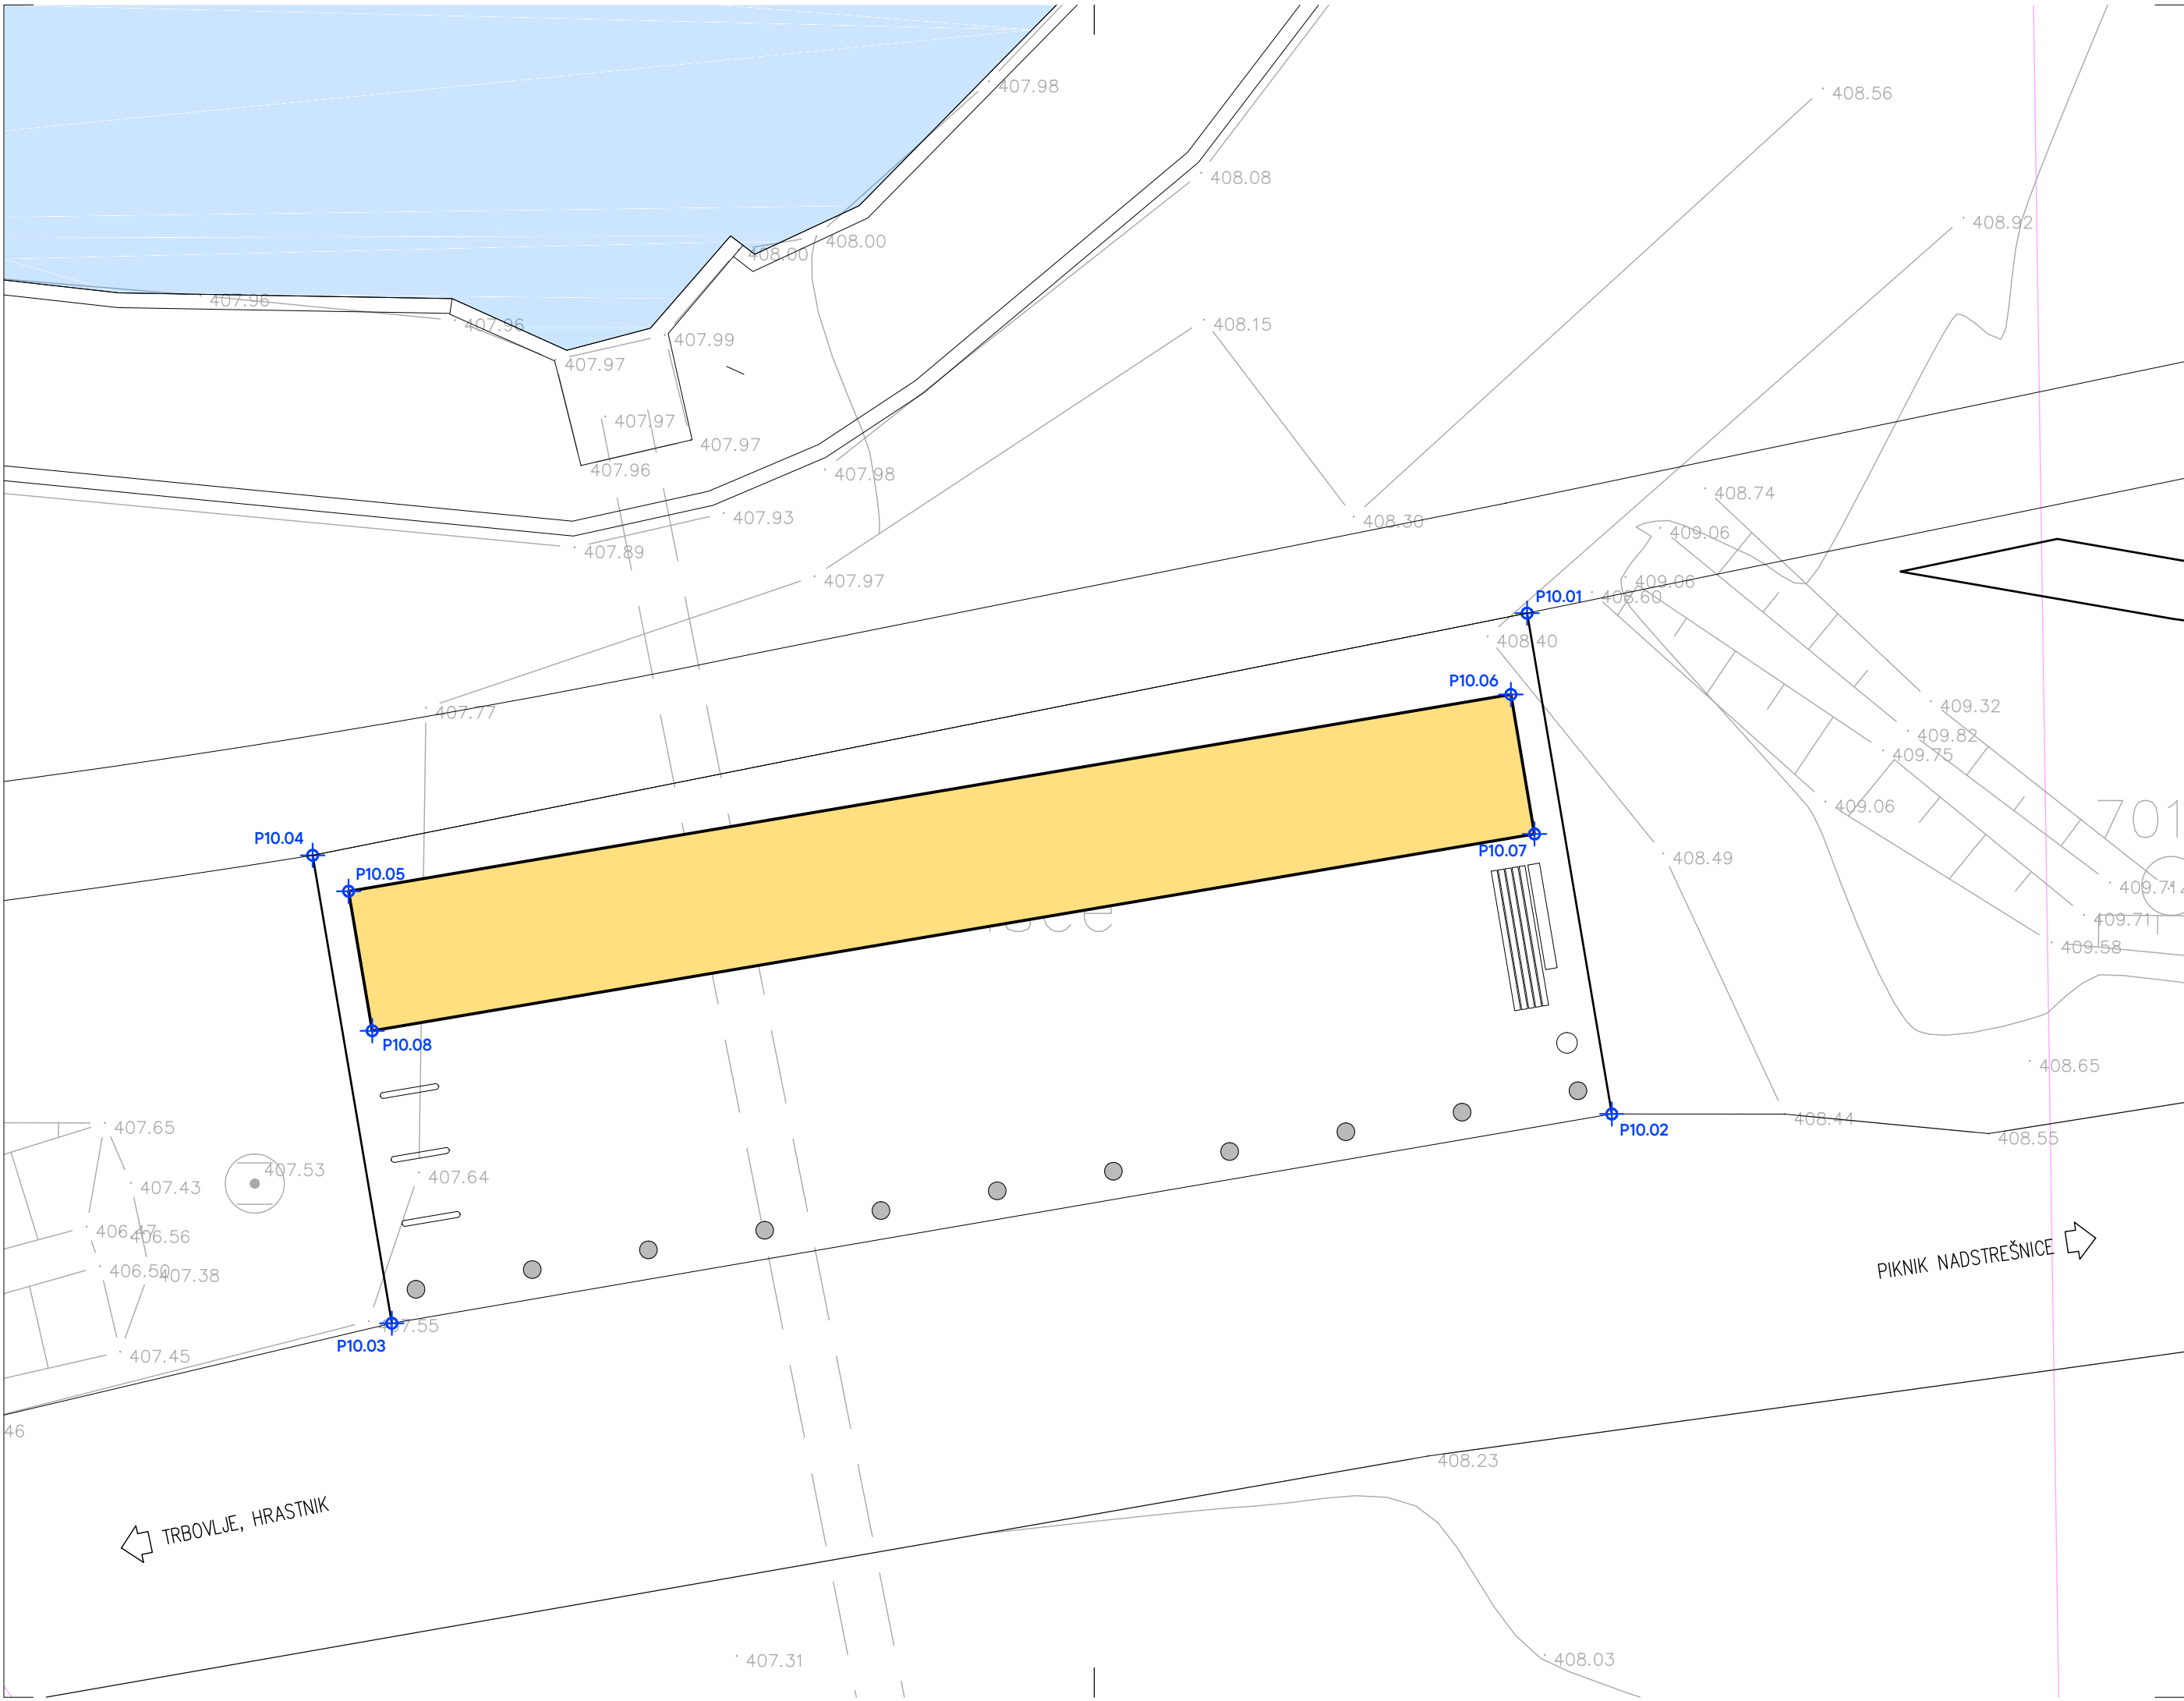

“ZELENA VEZ OJSTRO”
HRASTNIK

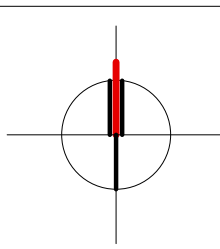

LEGENDA:

- PARCELNA MEJA
- PEŠČENO NAUSTJE
- CORTEN V POGLEDU
- TRAVNATA POVRŠINA
- ZAKOLIČBENA TOČKA

ZAKOLIČBENE TOČKE		
TOČKA	X	Y
P10.01	505471.3778	112186.5495
P10.02	505472.8149	112178.0572
P10.03	505452.1169	112174.5080
P10.04	505450.7740	112182.4440
P10.05	505451.3842	112181.8344
P10.06	505471.1039	112185.1714
P10.07	505471.5043	112182.8051
P10.08	505451.7847	112179.4680



Projektant **Arhitekturno projektiranje Mitja Janc s. p.**
Grebenčeva cesta 5A,
8273 Leskovec pri Krškem
M: 040 197 150
E: 314janc@gmail.com

Investitor **OBČINA HRASTNIK, Pot Vitka Pavliča 5, 1430 Hrastnik**

Objekt **“ZELENA VEZ OJSTRO” HRASTNIK**

Vrsta proj. dok. **PZI** Odg. vodja projekta **MITJA JANC univ.dipl.inž.arh. ZAPS 1573 A**




Načrt / Faza **NAČRT ARHITEKTURE** Strokovni sodelavci **IVANKA KRALJIČ univ.dipl.inž.arh.spec.urb. ZAPS 0916 PPN
TADEJ BAJDA univ.dipl.inž.arh.
PETRA EREŠ MALUS univ.dipl.inž.kraj.arh.**

Št. projekta **010A/2024** Datum **december 2025** Št./List **p10.1**

P.10 POČIVALIŠČE RIBNIK
SITUACIJA


1:100

Format lista 580 x 297

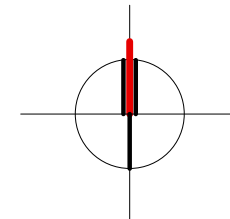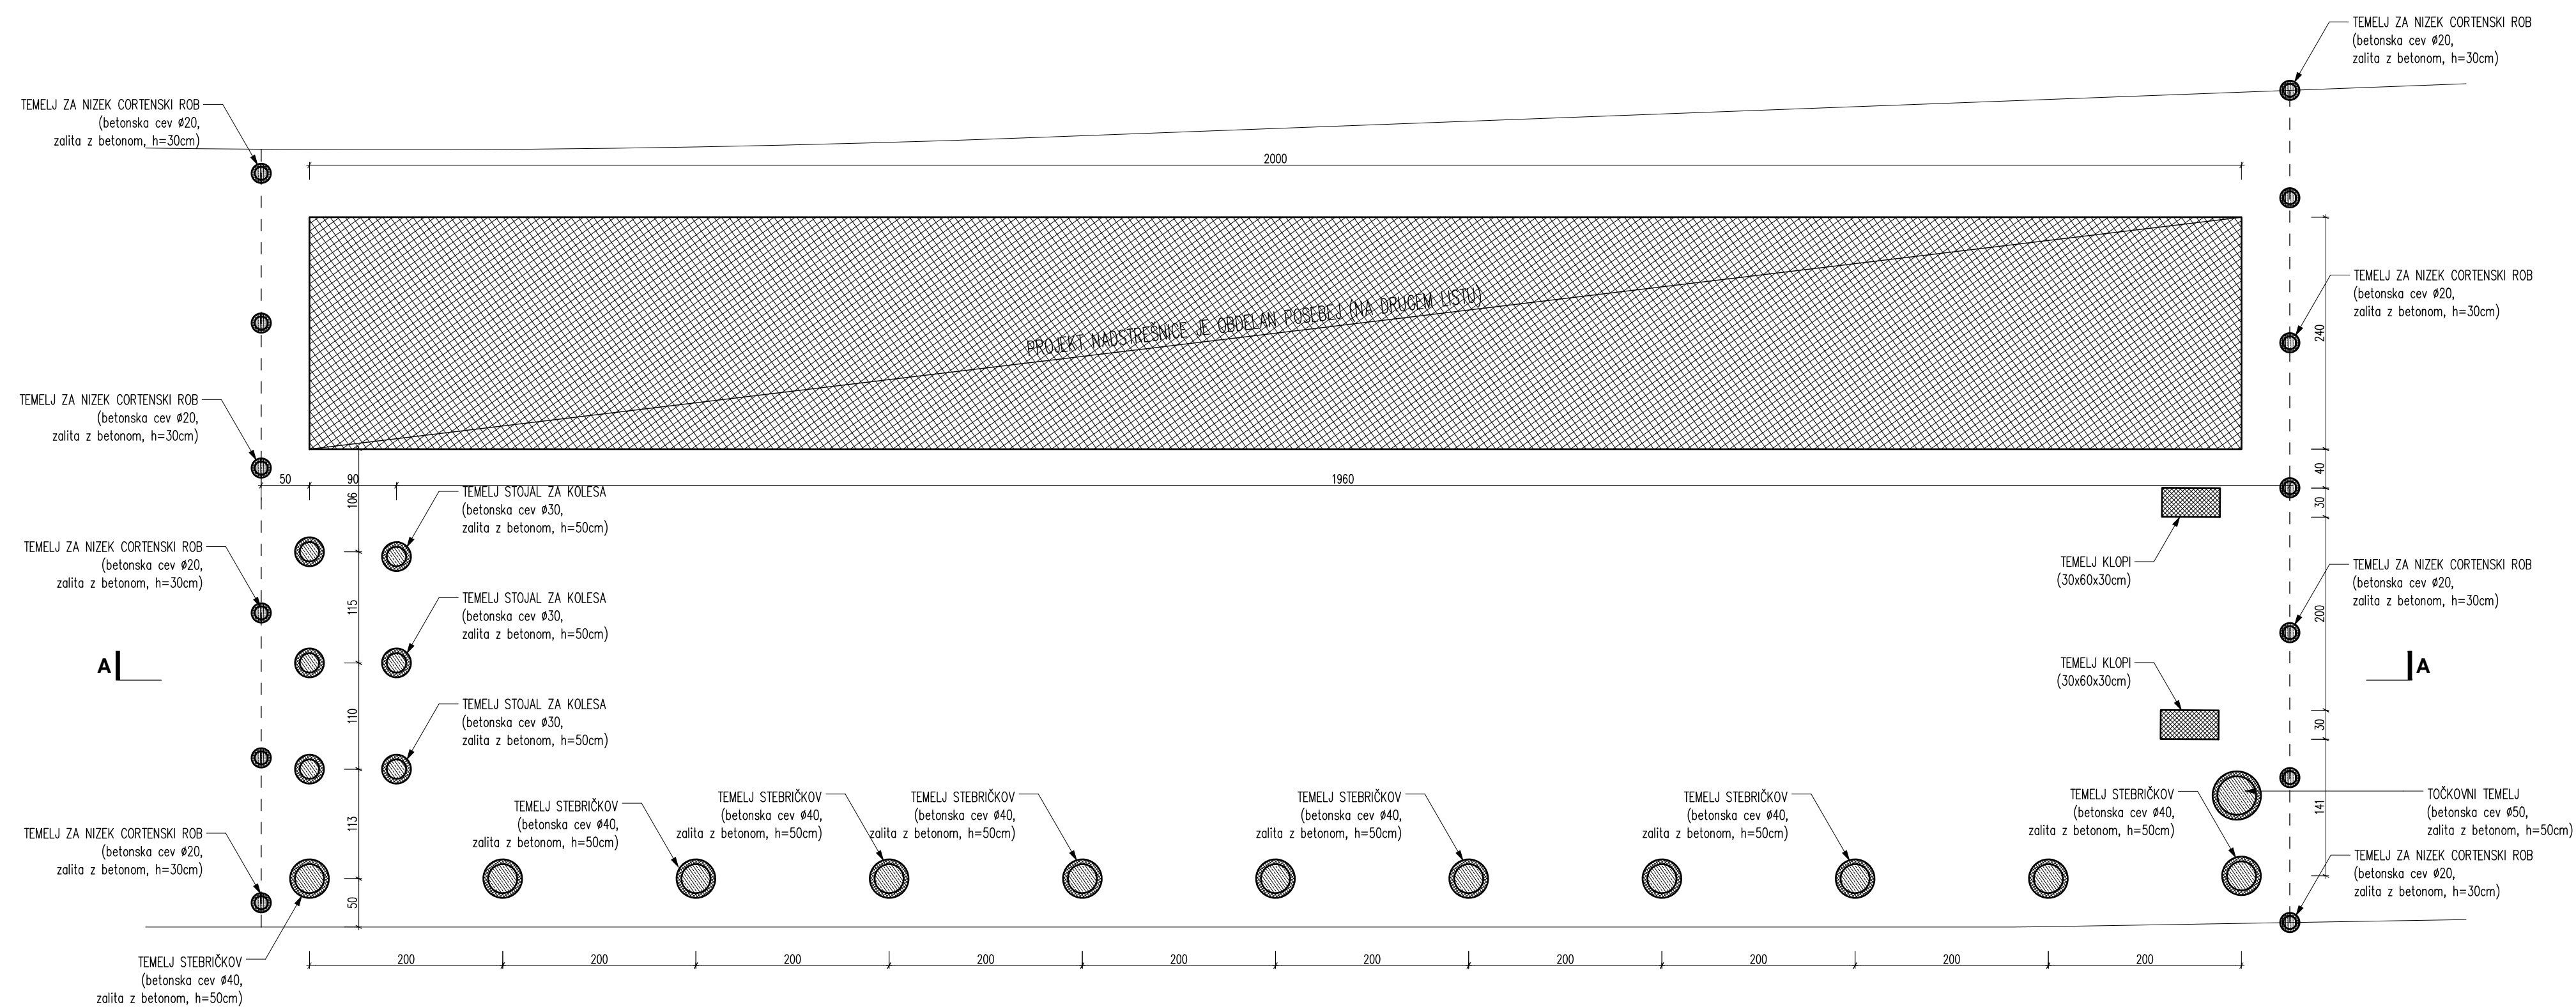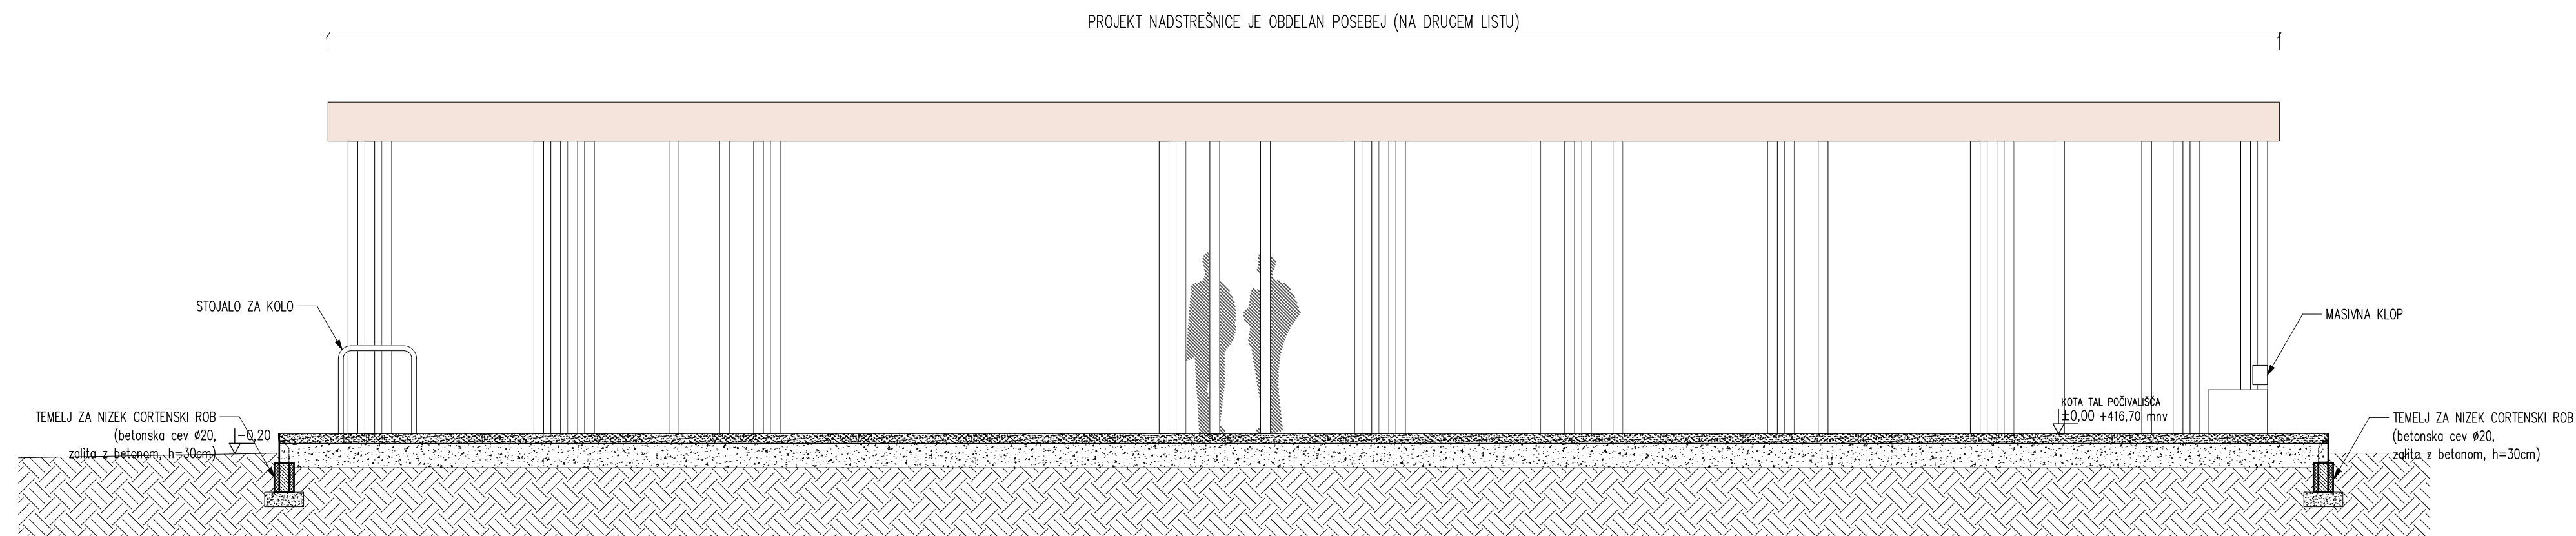

LEGENDA:

- | | |
|---|--|
|  | PEŠČENA POVRŠINA (pot, počivališče, landart) |
|  | CORTEN V POGLEDU |
|  | RAŠČEN TEREN |
|  | CORTEN, JEKLENA PLOČEVINA
(d = 4 mm) |
|  | ARMIRAN BETON |
|  | UTRJEHO NASUTJE |
|  | ZEMLJINA |

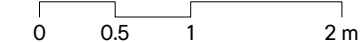

Projektant	Arhitekturno projektiranje Mitja Janc s. p. Grebencova cesta 5A, 827/3 Leskovec pri Krškem			M: 040 197 150 E: 314janc@gmail.com
Investitor	OBČINA HRASTNIK, Pot Vitka Pavliča 5, 1430 Hrastnik			
Objekt	"ZELENA VEZ OJSTRO" HRASTNIK			
Vrsta proj. dok.	PZI	Odg. vodja projekta	MITJKA JANC univ.dipl.inž.arh. ZAPS 1573 A	
Načrt / Faza	NAČRT ARHITEKTURE	Strokovni sodelavci	IVANKA KRALJIČ univ.dipl.inž.arh.spec.urb. ZAPS 0916 PPN TADEJ BAJDA univ.dipl.inž.arh. PETRA EREŠ MALUS univ.dipl.inž.kraj.arh.	
Št. projekta	010A/2024	Datum	december 2025	Št./List p10.3

P.10 POČIVALIŠČE PLATO
TLORIS TEMELJEV, PREREZ

1:10, 1:50

Format lista	841 x 410
--------------	-----------