



“ZELENA VEZ OJSTRO”
HRASTNIK

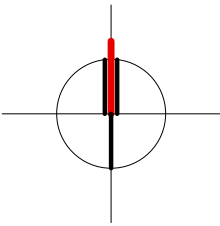

LEGENDA:

- ARMIRAN BETON
- NEARMIRAN BETON, BETONSKI ZIDAK
- OBSTOJEČA KAMNITA ZLOŽBA
- LESENI PRAGOVİ 16/29 cm

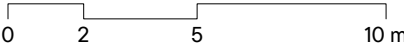


Projektant	Arhitekturno projektiranje Mitja Janc s. p. Grebenčeva cesta 5A, 8273 Leskovec pri Krškem			M: 040 197 150 E: 314janc@gmail.com	
Investitor	OBČINA HRASTNIK, Pot Vitka Pavliča 5, 1430 Hrastnik				
Objekt	"ZELENA VEZ OJSTRO" HRASTNIK				
Vrsta proj. dok.	PZI	Odg. vodja projekta	MITJA JANC univ.dipl.inž.arh. ZAPS 1573 A		
Načrt / Faza	NAČRT ARHITEKTURE	Strokovni sodelavci	IVANKA KRALJIC univ.dipl.inž.arh.spec.urb. ZAPS 0916 PPN TADEJ BAJDA univ.dipl.inž.arh. PETRA EREŠ MALUS univ.dipl.inž.kraj.arh.		
Št. projekta	010A/2024		Datum	december 2025	Št./List m01.2


M.01 MOSTIČEK KANAL

1:50


Format lista 580 x 410

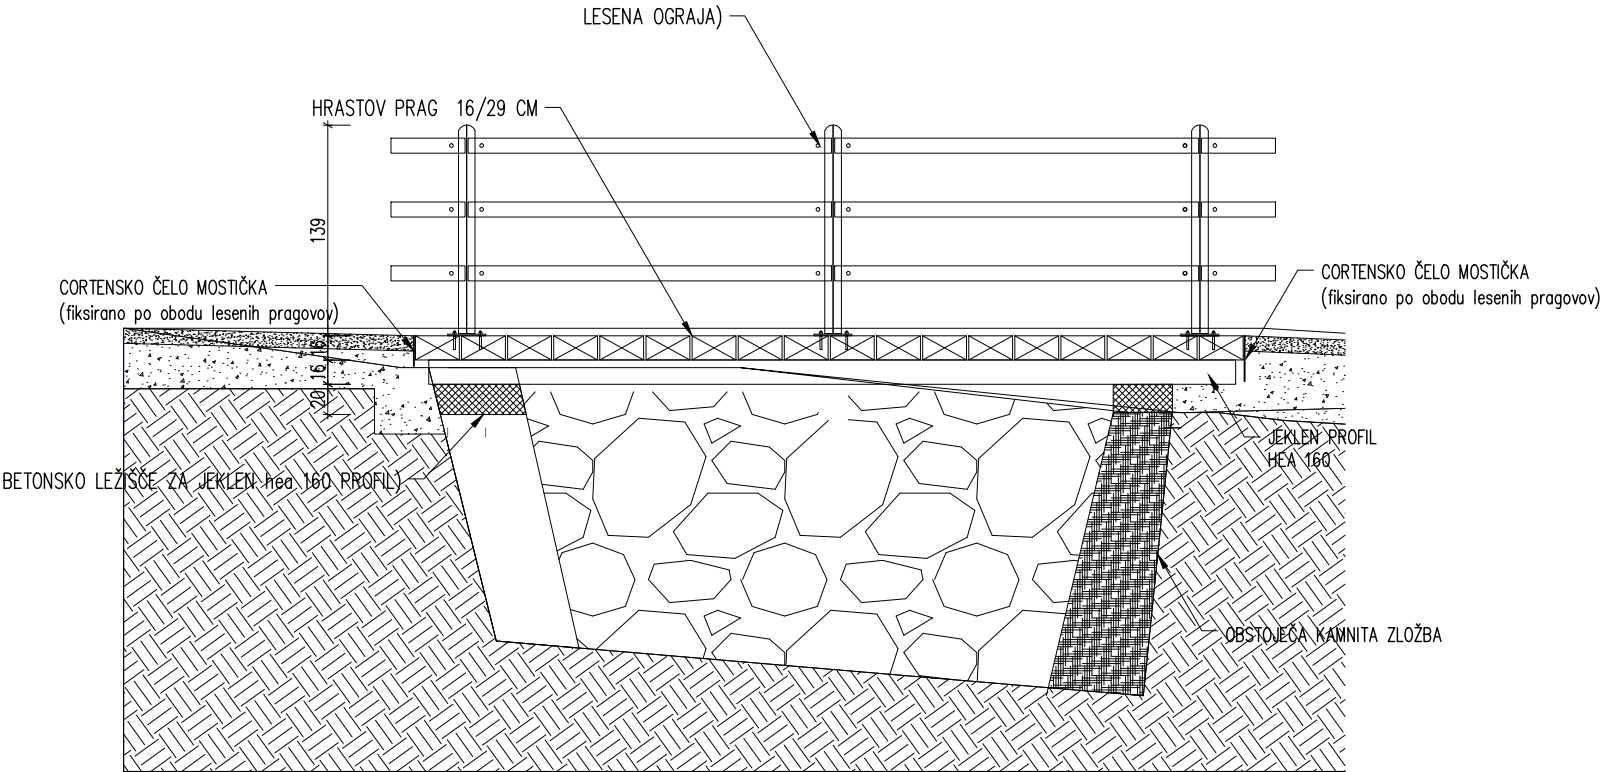


PREREZ 1-1

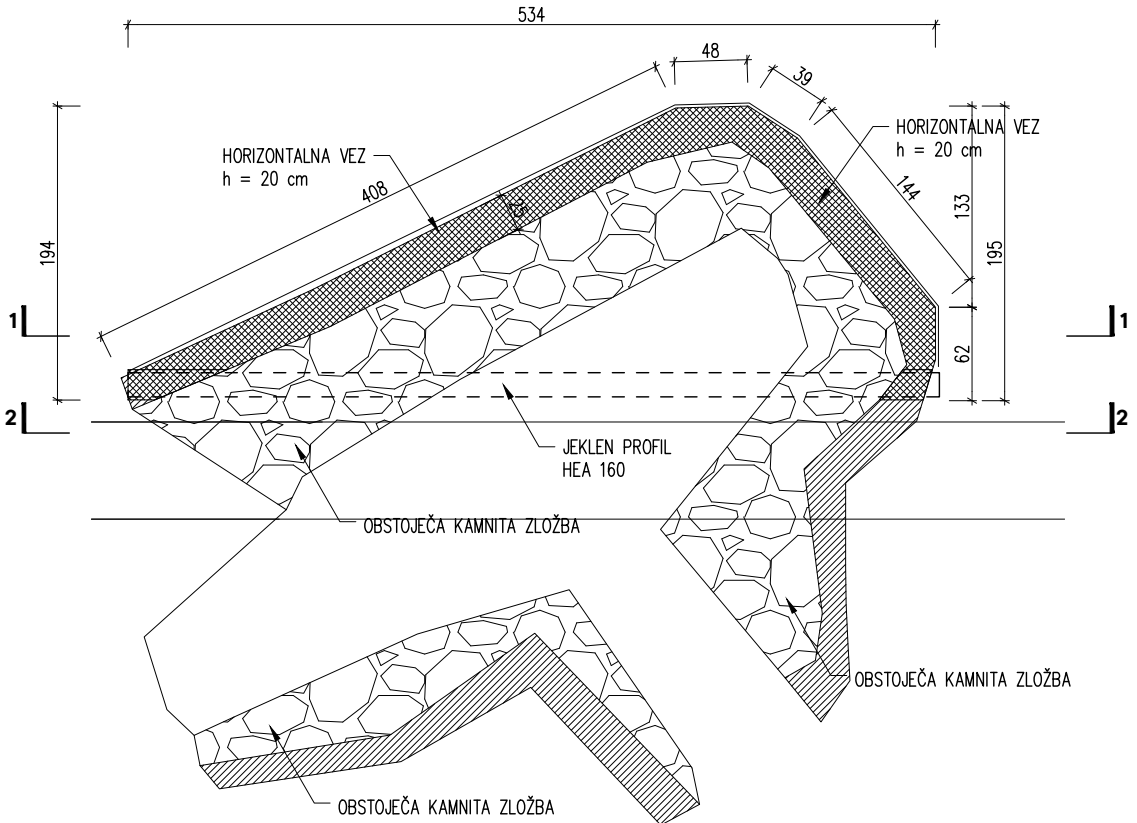

TLORIS BETONSKEGA VENCA

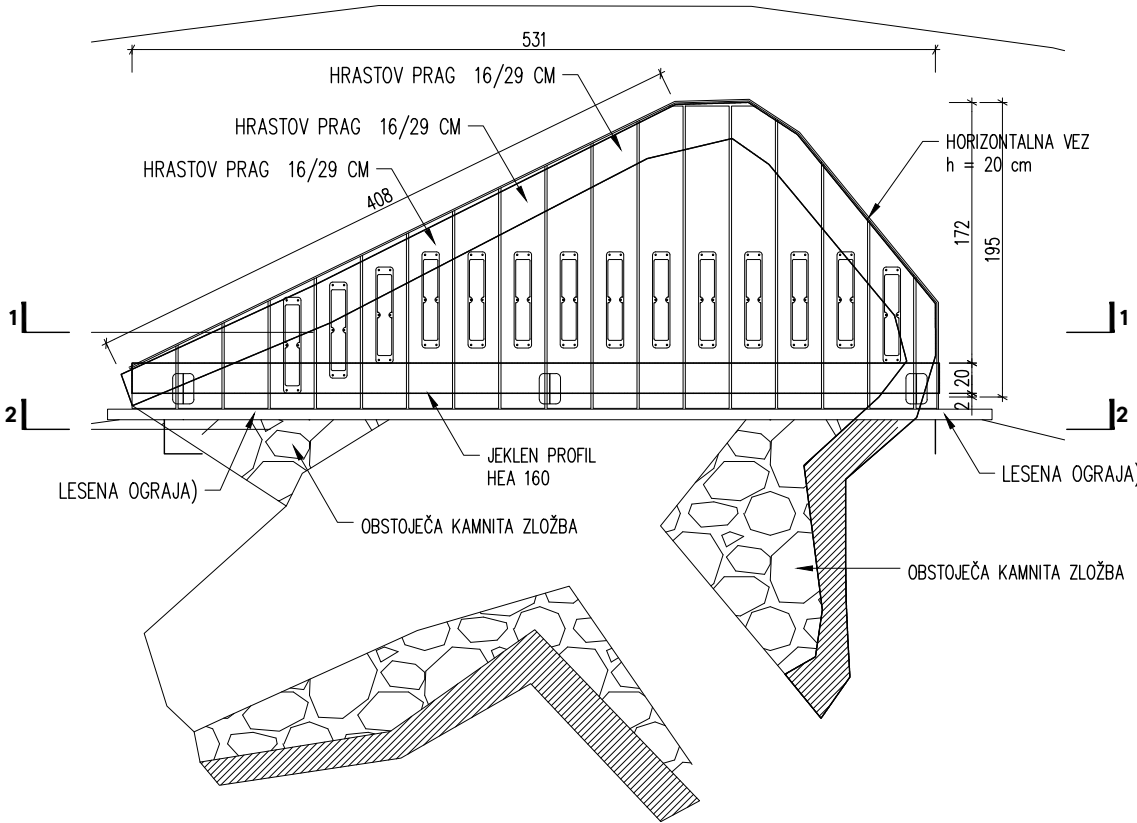

TLORIS MOSTIČKA

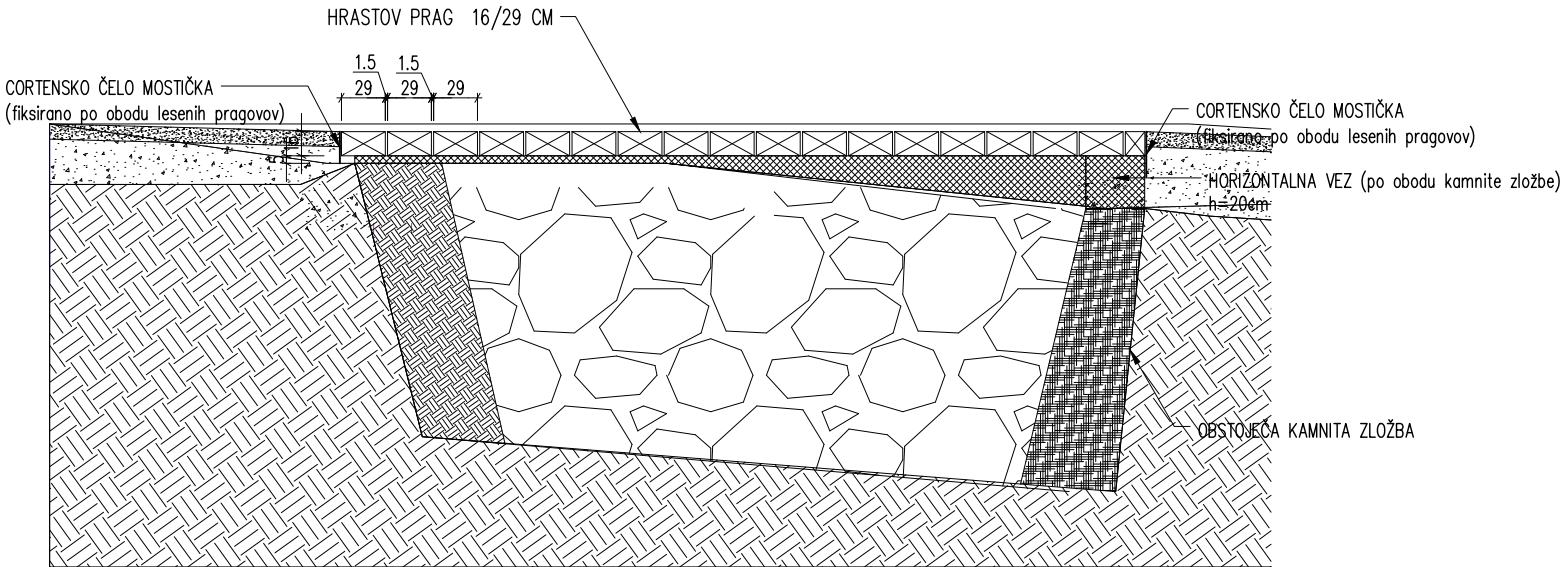

PREREZ 2-2