


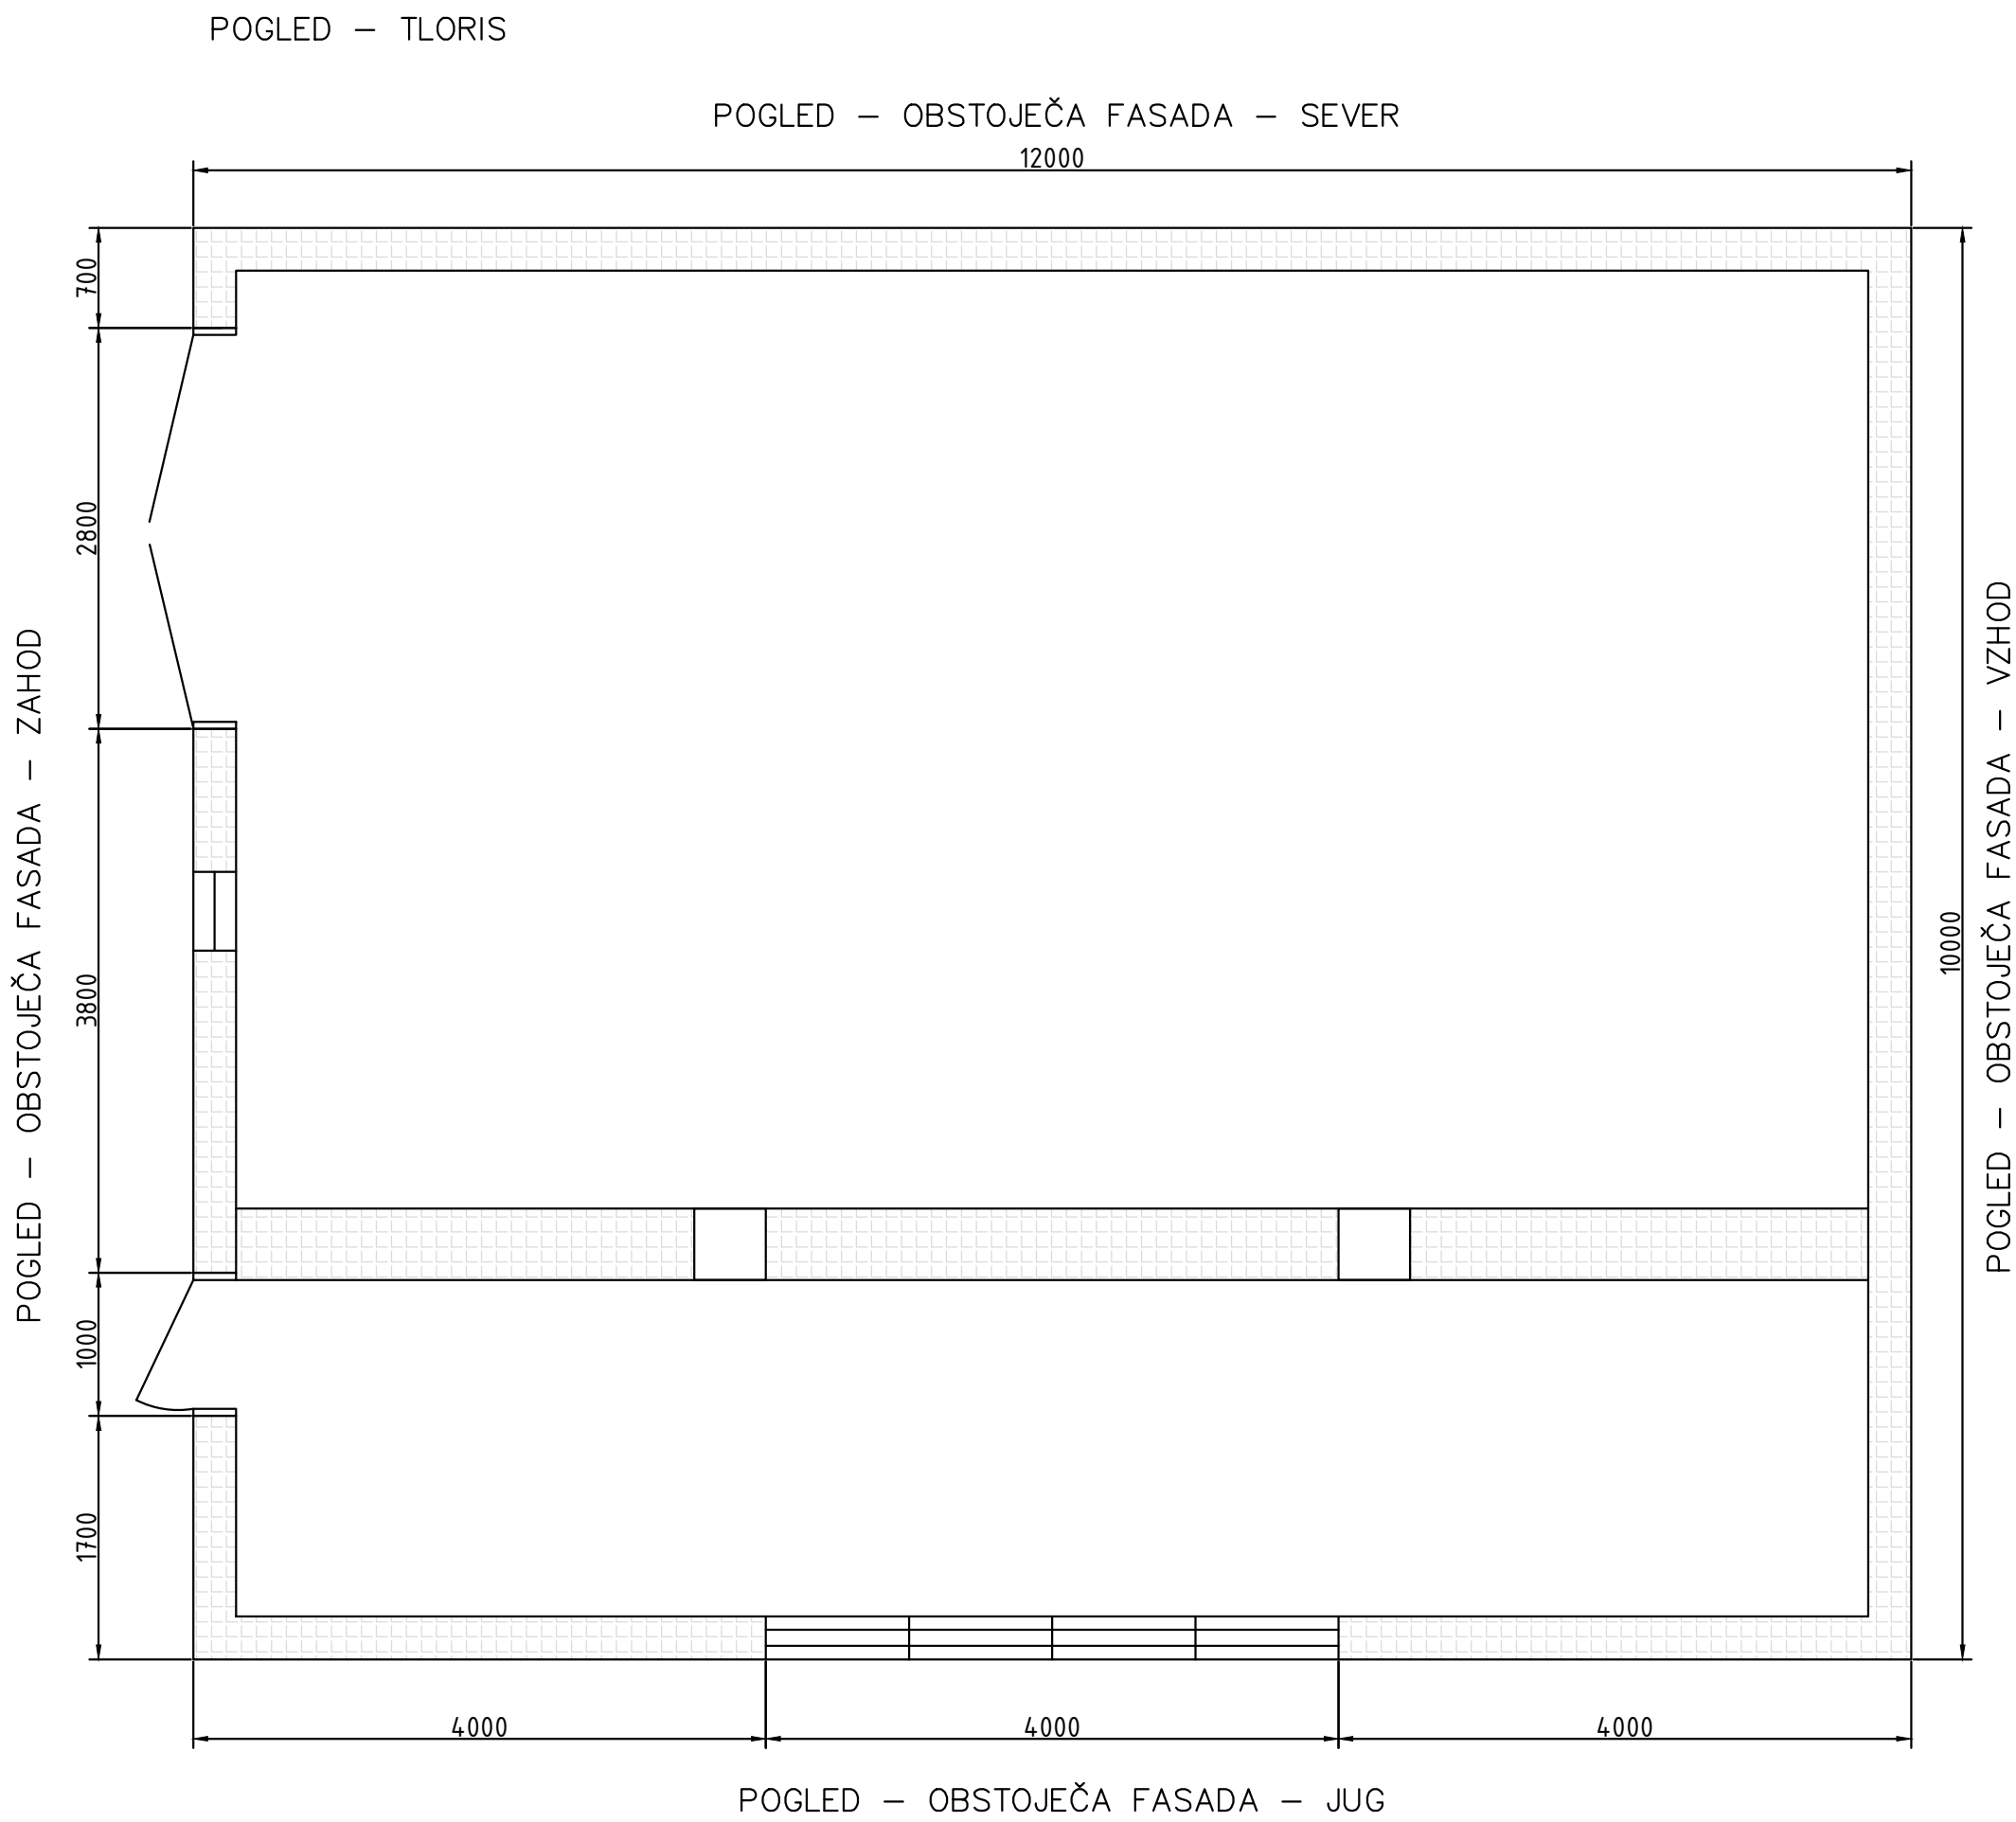

Zap. številka:	Opis spremembe:	Pooblaščen inženir:	Datum:
energetika ljubljana skupina Javni holding Ljubljana Verovškova ulica 62, 1000 Ljubljana		Naziv: Vodja projektiranja Pooblaščen inženir Sodelavec	Ime in priimek: Tim Pirnovar, uni.dipl.inž.str. R. Plestenjak, u.d.i.vod.in.kom.inž IZS PI S-0178 IZS PI G-2908
Investitor:	Št. projekta:	Št. načrta:	Vrsta dokumentacije:
ENERGETIKA LJUBLJANA d.o.o., Verovškova 62, 1000 Ljubljana	H2-II/22529	H2-II/22529 - R	DGD
Naziv gradnje:	TLORIS		
GRADNJA POSTROJENJA ZA PROIZVODNJO VODIKA			
Strokovno področje:	Datum:	Merilo:	Id. grafičnega prikaza:
2. Načrt s področja gradbeništva	september 2026	1:50	23
Naziv načrta:	2/1. Načrt rušitve objekta (PZO)		