




POGLED – OBSTOJEČA FASADA – ZAHOD

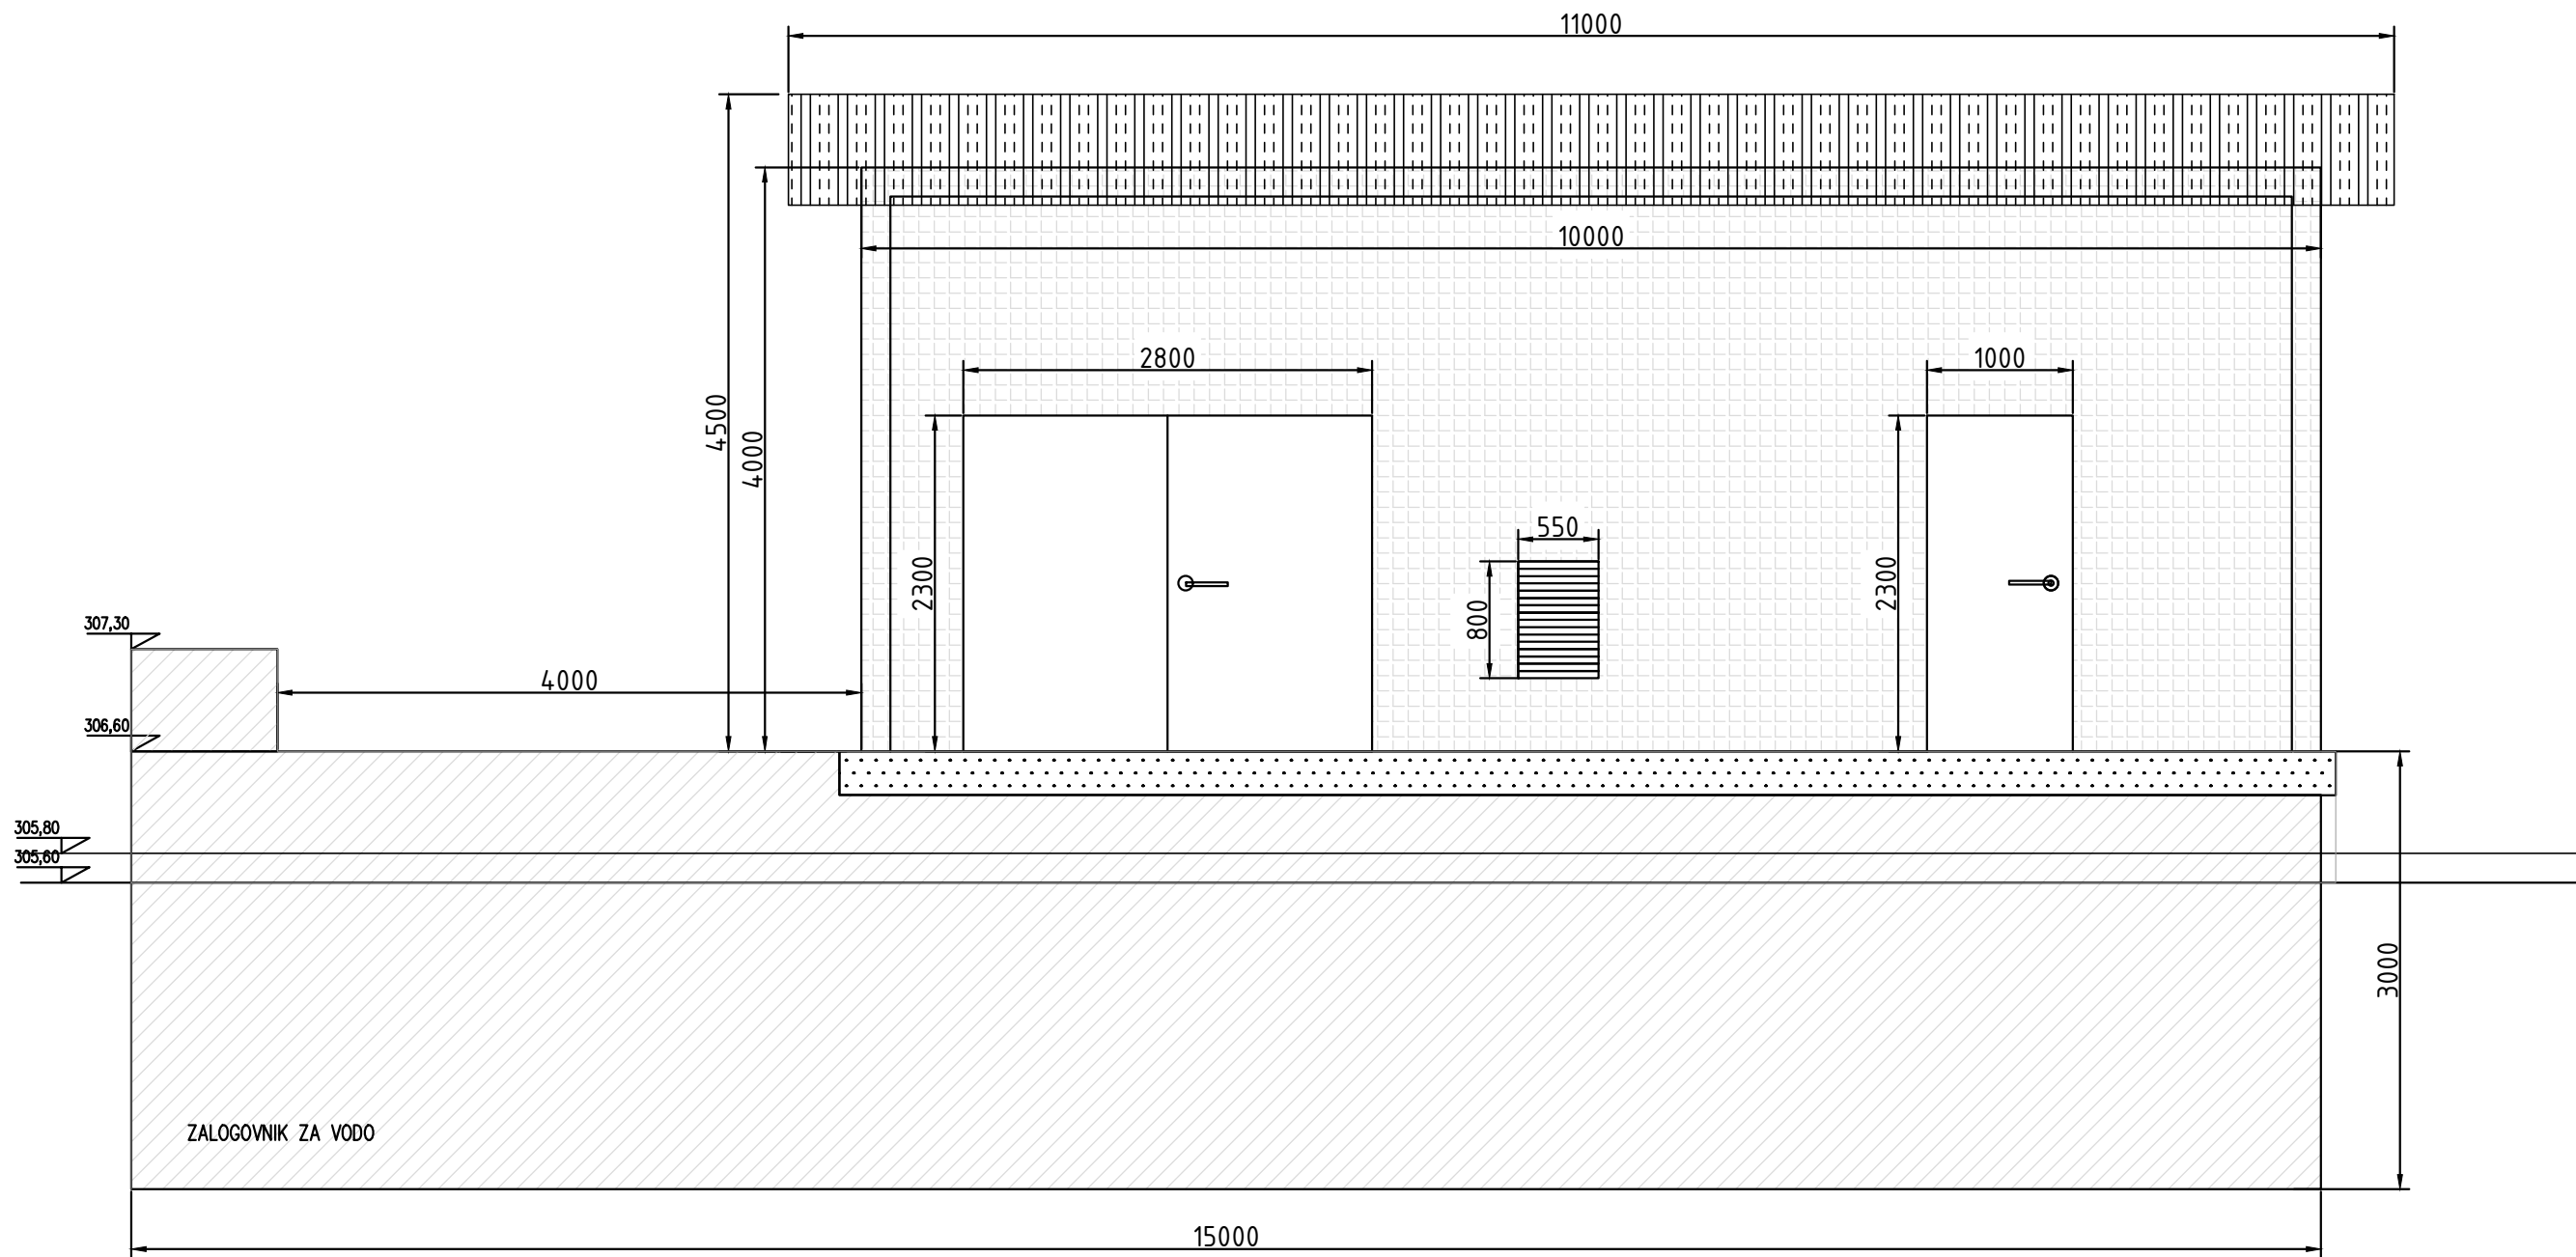


POGLED – OBSTOJEČA FASADA – VZHOD

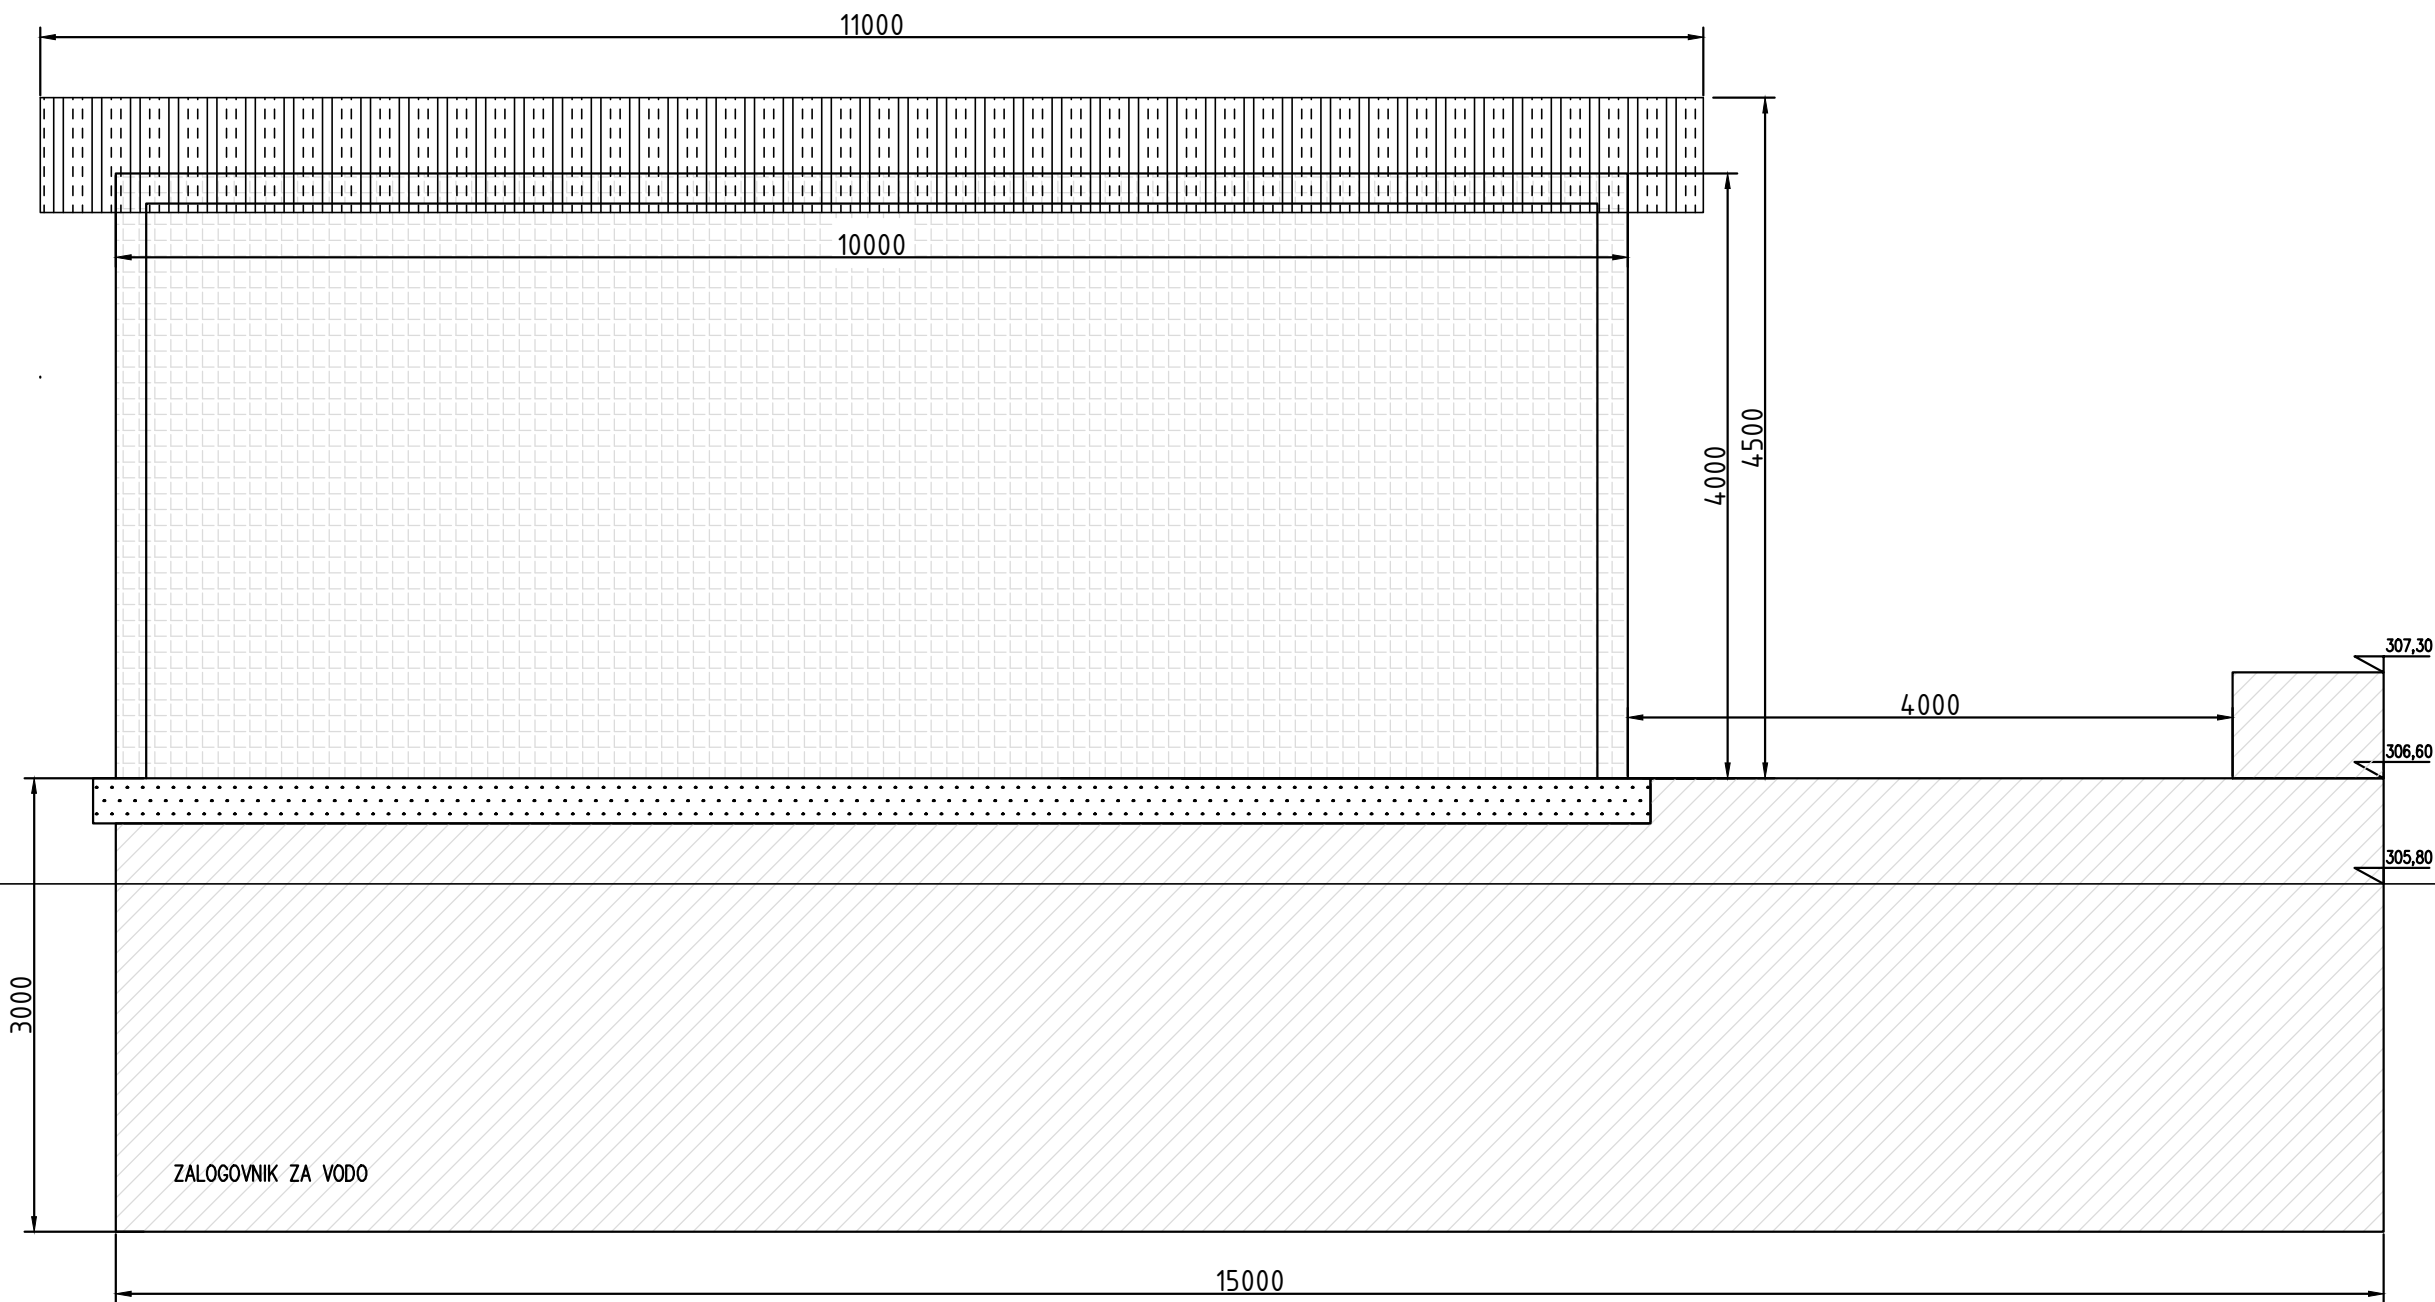

POGLED – OBSTOJEČA FASADA – SEVER

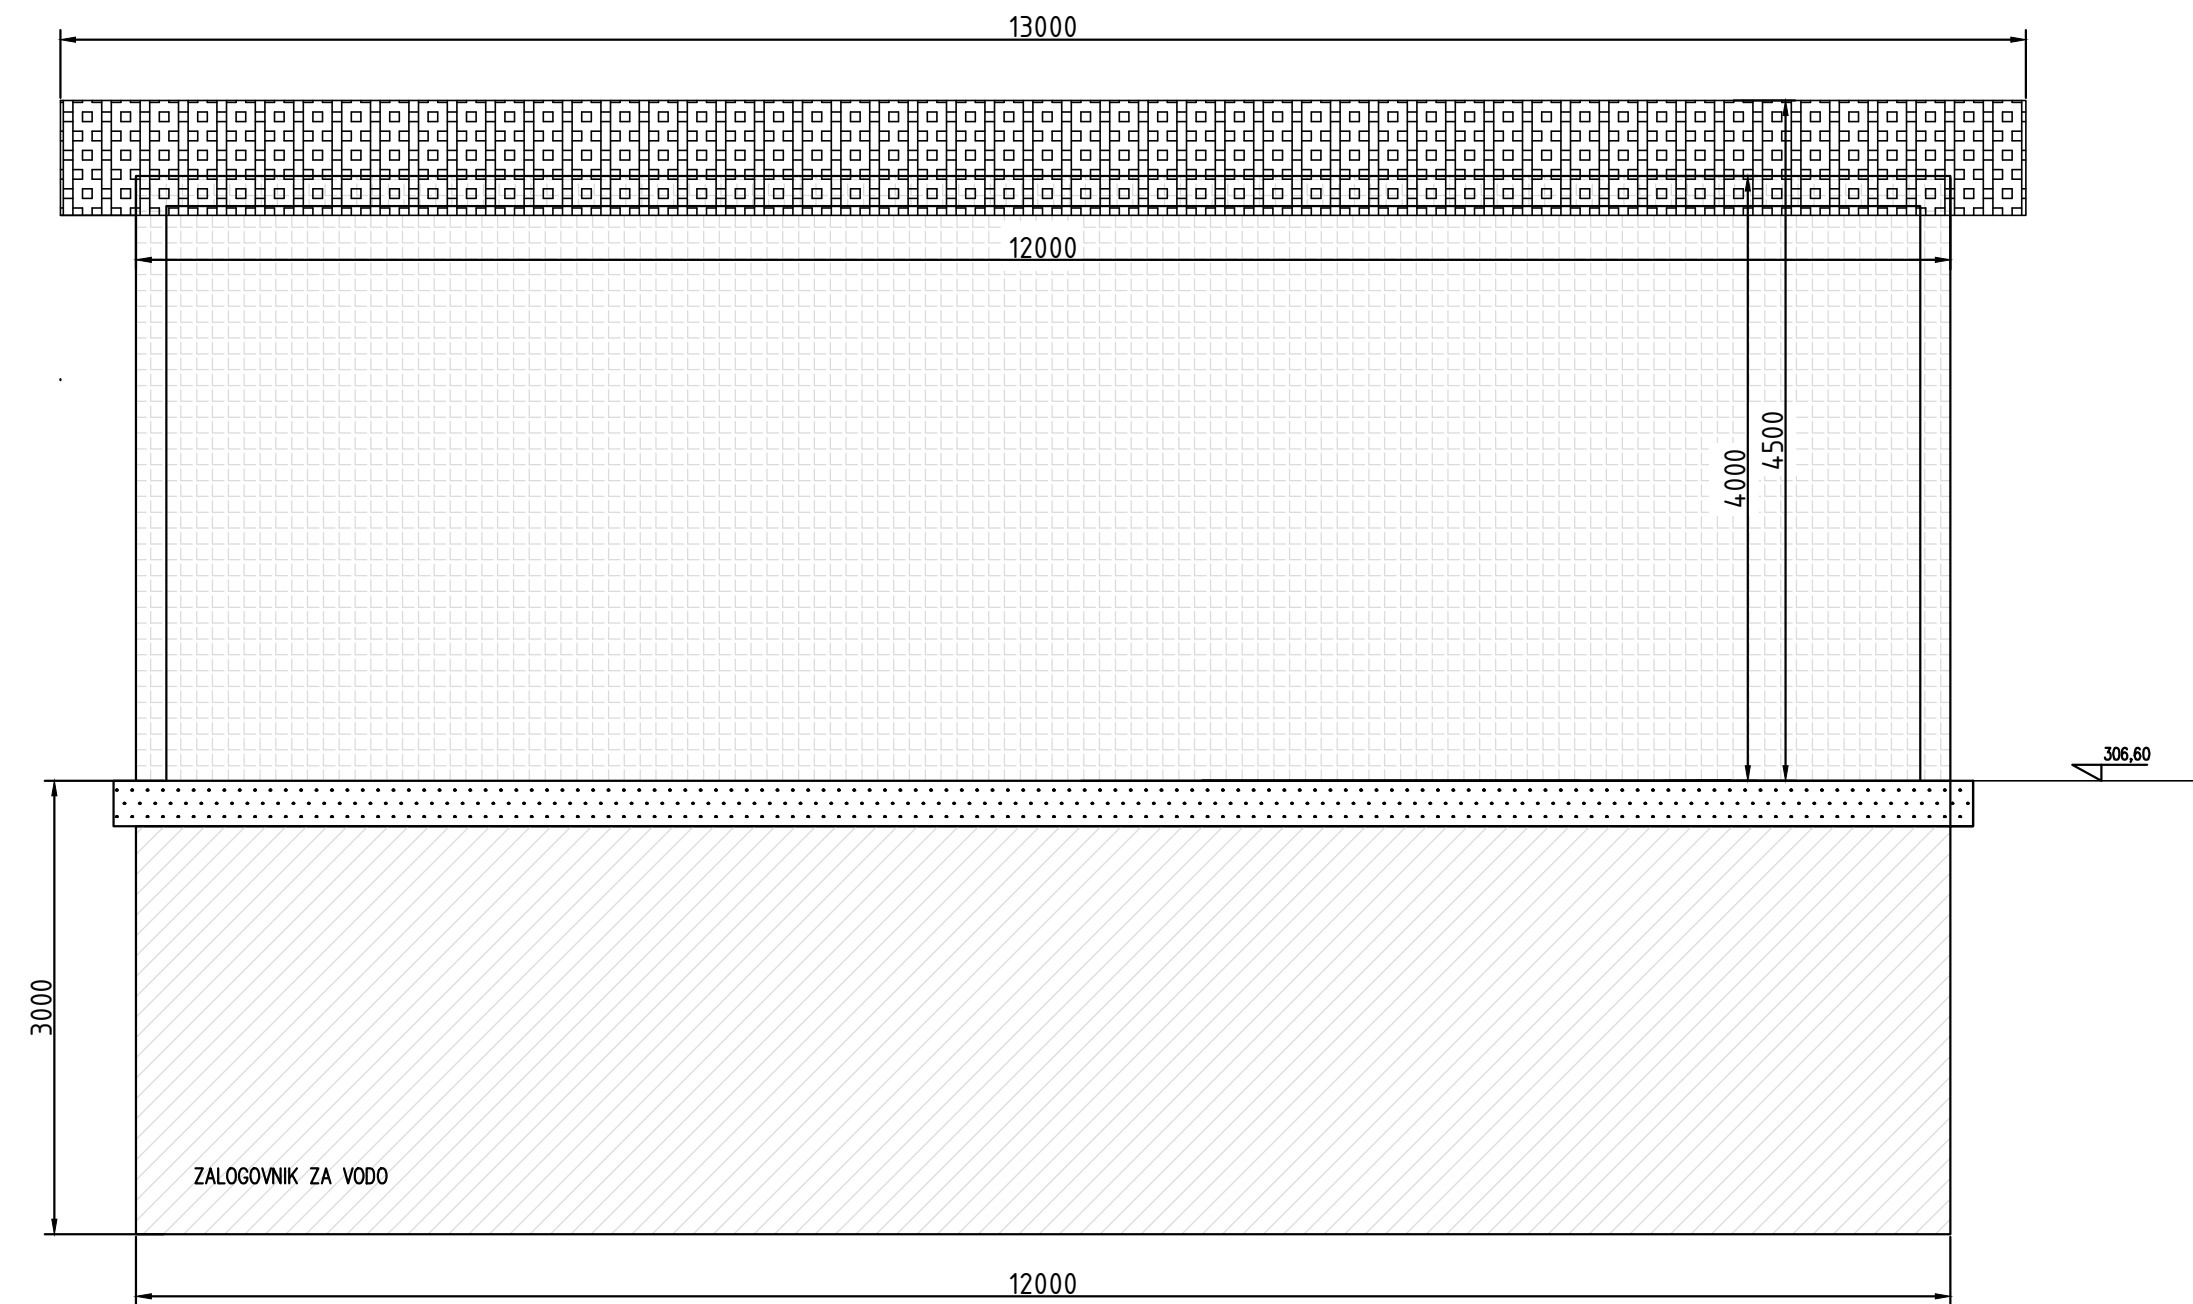

POGLED – OBSTOJEČA FASADA – JUG

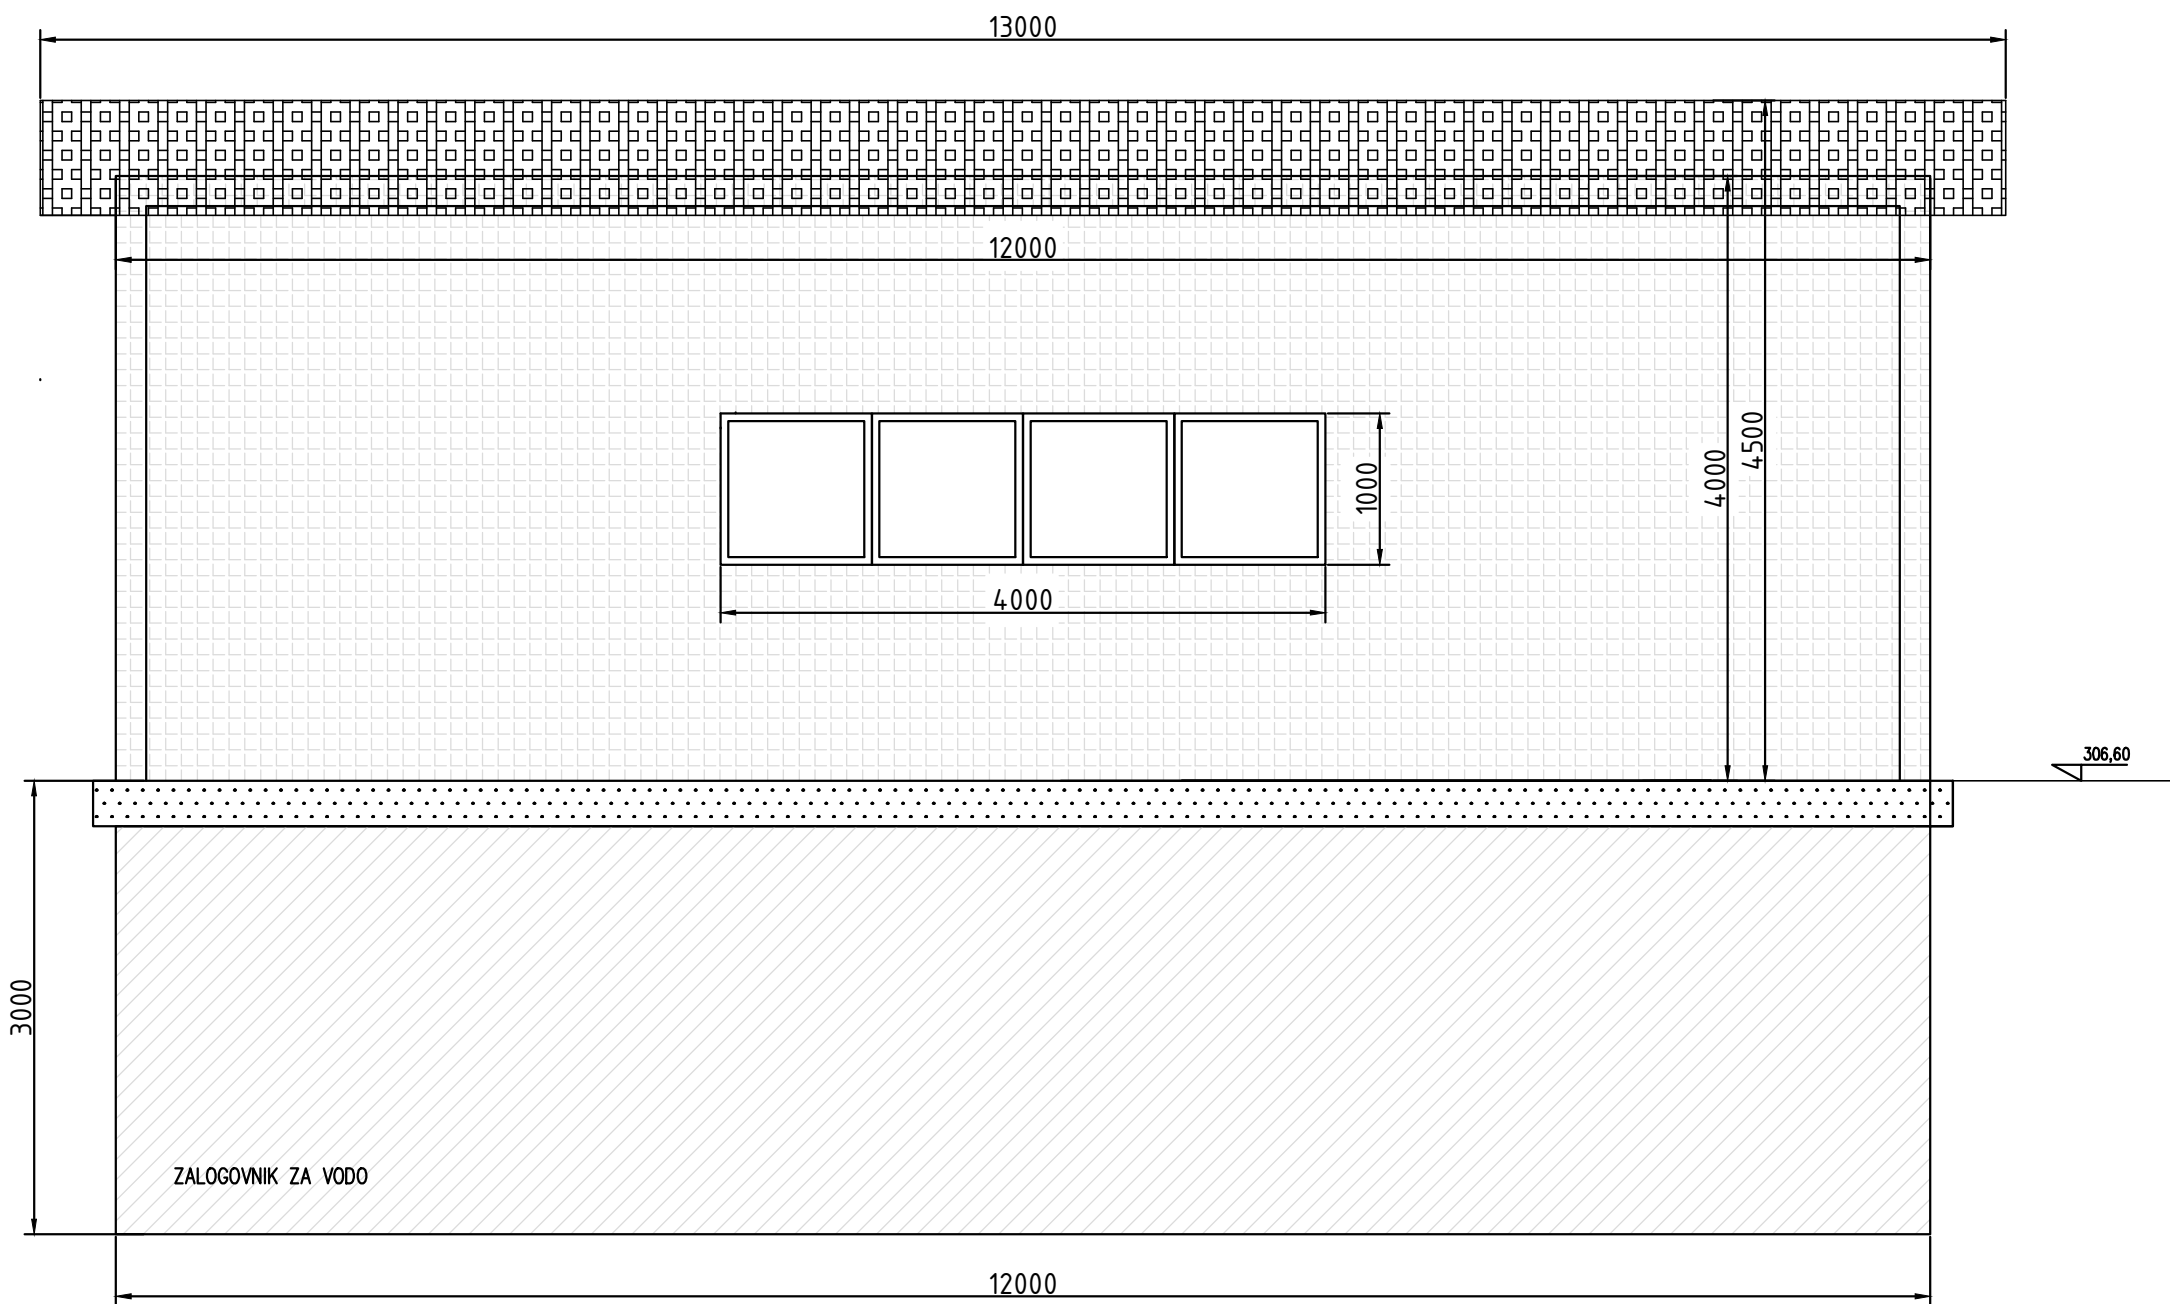

Zap. številka:	Opis spremembe:	Pooblaščen inženir:	Datum:	
 energetika ljubljana skupina Javni holding Ljubljana Verovškova ulica 62, 1000 Ljubljana		Naziv:	Ime in priimek:	Ident. številka:
		Vodja projektiranja	Tim Pirnovar, uni.dipl.inž.str.	IZS PI 5-0178
		Pooblaščen inženir	R. Plestenjak, u.d.i.vod.in.kom.inž.	IZS PI G-2908
		Sodelavec:		
Investitor:	Št. projekta:	Št. načrta:	Vrsta dokumentacije:	
ENERGETIKA LJUBLJANA d.o.o., Verovškova 62, 1000 Ljubljana	H2-W/22529	H2-W/22529 - R	DGD	
	Grafični prikaz:			
Naziv gradnje:	GRADNJA POSTROJENJA ZA PROIZVODNJO VODIKA		PREREZI	
Strokovno področje: 2. Načrt s področja gradbeništva		Datum:	Merilo:	Id. grafičnega prikaza:
Naziv načrta: 2/1. Načrt rušitve objekta (PZO)		september 2026	1:50	24