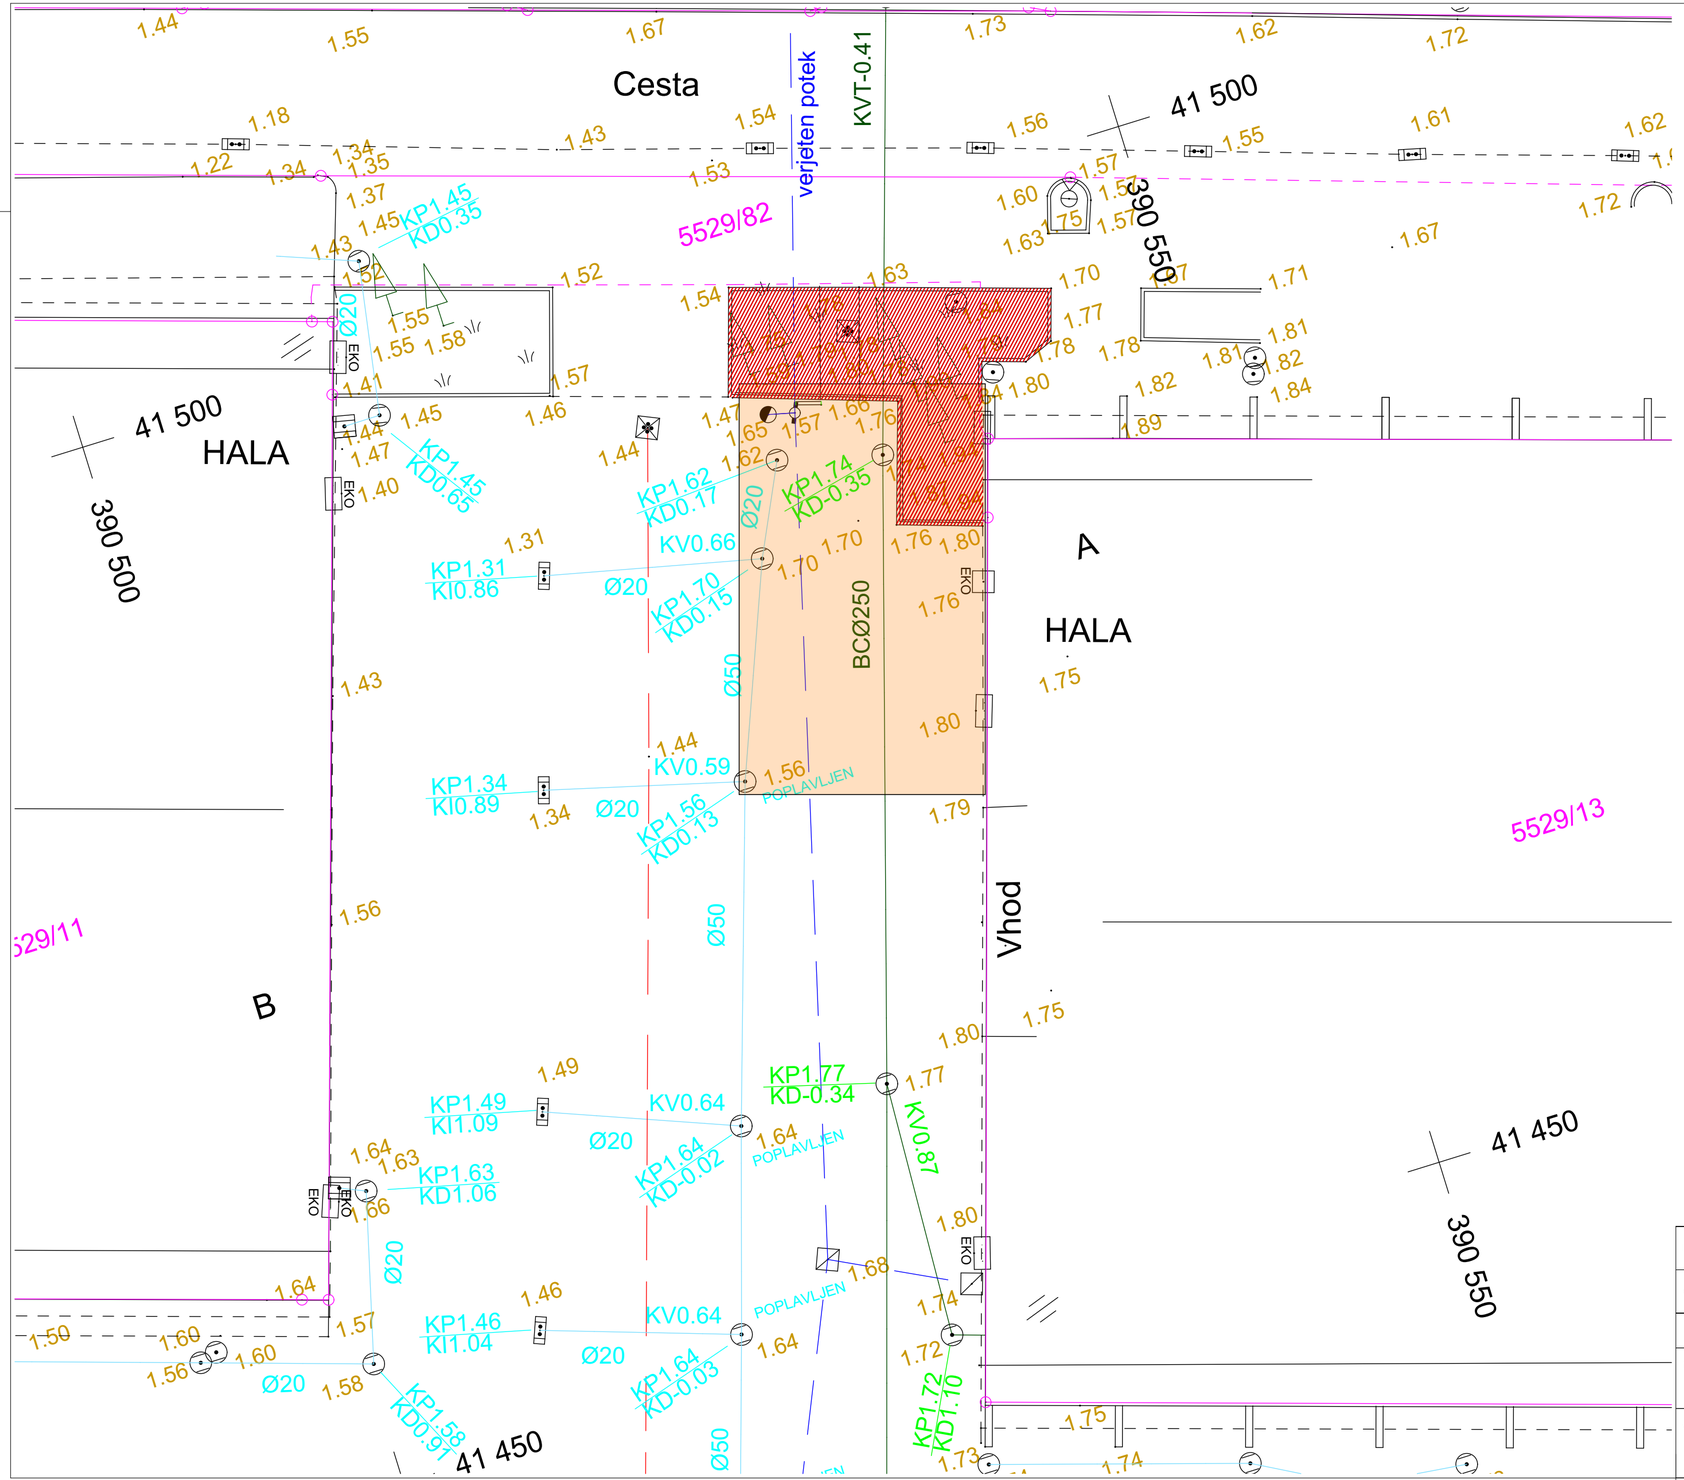


Z.2 SITUACIJA ODSTRANITVE GJI

- Smer slemena
- A Oznaka objekta
- Urejena meja parcele
- Meja parcele
- Meja vrste rabe
- Informativna meja parcele
- Mejnik
- Kanalizacija-odpadne vode
- Kanalizacija-padavinske vode
- Električna energija
- Vodovod
- Elektronske komunikacije (kataster GJI)
- Kanalizacija (kataster GJI)
- Vodovod (kataster GJI)
- Električna energija (kataster GJI)

- Kanalizacijski jašek
- Požiralnik
- Električni jašek
- Telefonski jašek
- Vodovodni jašek
- Vodovodni zapirač
- Hidrant
- Električna, telefonska omarica
- Plinski zapirač
- Svetilka na drogu
- Drog za električni vod nizke napetosti
- Telefonski drog
- Drog za električni vod visoke napetosti
- Stanovanjska stavba
- Zidana gospodarska stavba, garaža
- Poslovna stavba
- Lesena gospodarska stvba, garaža, baraka
- Vodoravna plošča ali terasa
- Zelenica

- POVRŠINA NOVOGRADNJE
- odstranitev robnikov in vegetacije

K.O. = 2631
parc.št. = 5529/65

*situacija je izdelana na podlagi geodetskega posnetka

investitor:	Občina Piran Tartinijev trg 2 / Piazza Tartini 2 6330 Piran/Pirano
objekt:	GASILSKI DOM LUCIJA
odg. arhitekt:	MATEJ MLJAČ u.d.i.a, M.Arch., ZAPS 1381 A
izdelali:	MATEJ MLJAČ u.d.i.a, M.Arch., ZAPS 1381 A SARA BIŠČAK, m.i.a.
vrsta načrta:	SITUACIJA ODSTRANITVE GJI

D-R-A-F-T-
ARHITEKTI
e mail: office@draftarhitekti.com I mob.: ++386 41 72 11 48

projektant: D-R-A-F-T-d.o.o.
Lokev 103
6219 Lokev

št. projekta: 18-25	datum: avgust 2026
merilo: 1:200	risbe: Z.2