



POGLED

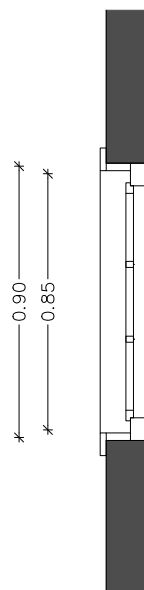

PREREZ

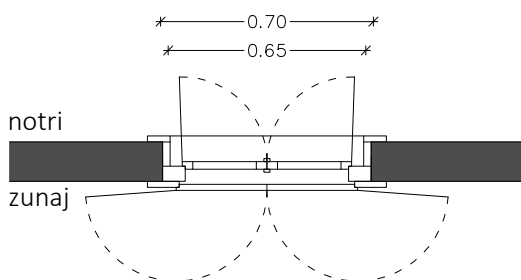

TLORIS

OPOMBA:

- vse mere preveriti na licu mesta!
- pred izdelavo elementov se izdelava delavniški načrt, ki ga mora potrditi projektant, po predhodnem dogovoru z ZVKDS MB!
- vzorec barve, tip opreme (panti, kljuka, senčila, ...) pred vgradnjo potrdi projektant in ZVKDS
- vse spremembe uskladiti s projektantom arhitekture, po dogovoru z investitorjem!

POZICIJA:

□ PRITLIČJE RESTAVRIRANI PROSTORI

OPIS:

- OBSTOJEČE OKNO (odpiranje noter): Leseno škatlasto smrekovo okno. Okno razdeljeno na dve enaki polovici z lesenimi križi. Enojna zasteklitev. Lesene obrobe okna na notranji in zunanji strani. Okna restavrirati po navodilih ZVKDS in projektanta. Slabe ali manjkajoče dele nadomestiti z novimi identičnimi.
- POLOKNA (odpiranje navzven): Lesena smrekova polokna razdeljena na dve enaki polovici
- Okovje se restavrira po navodilih ZVKDS in projektanta. Manjkajoče okovje nadomestiti z novim identičnim ali podobnim.
- Zaščita/premaz oken po navodilih ZVKDS in projektanta

SVETLA MERA MERA:


□ 65/85, višina parapeta 72

ZIDARSKA MERA:


□ 70/90

KOLIČINA:


□ 2 kom.

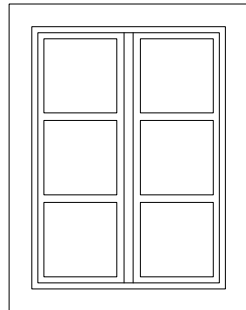

POGLED

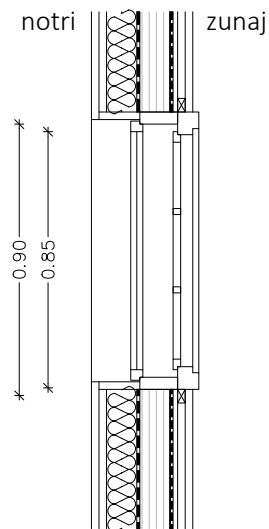

PREREZ

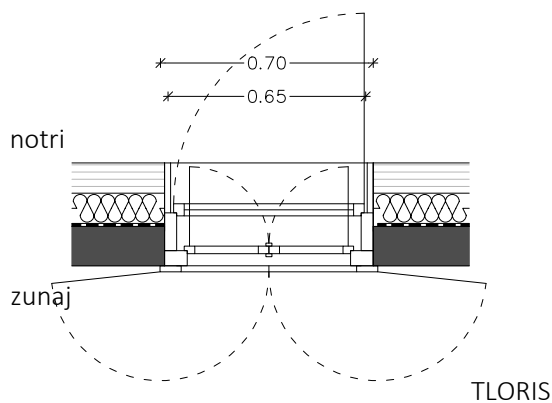

TLORIS

OPOMBA:

- vse mere preveriti na licu mesta!
- pred izdelavo elementov se izdela delavniški načrt, ki ga mora potrditi projektant, po predhodnem dogovoru z ZVKDS MB!
- vzorec barve, tip opreme (panti, kljuka, senčila, ...) pred vgradnjo potrdi projektant in ZVKDS
- vse spremembe uskladiti s projektantom arhitekture, po dogovoru z investitorjem!

POZICIJA:

□ PRITLIČJE NOVI PROSTORI

OPIS:

- OBSTOJEČE OKNO (odpiranje noter): Leseno škatlasto smrekovo okno. Okno razdeljeno na dve enaki polovici z lesenimi križi. Enojna zasteklitev. Lesene obrobe okna na notranji in zunanji strani. Okna restavrirati po navodilih ZVKDS in projektanta. Slabe ali manjkajoče dele nadomestiti z novimi identičnimi.
- POLOKNA (odpiranje navzven): Lesena smrekova polokna razdeljena na dve enaki polovici
- NOVO NOTRANJE OKNO, enokrilno, odpiranje notri, dvojni termopan, okovje npr Hoppe Amsterdam, Zaščita premaz po izboru projektanta
- Okovje se restavrira po navodilih ZVKDS in projektanta. Manjkajoče okovje nadomestiti z novim identičnim ali podobnim.
- Zaščita/premaz oken po navodilih ZVKDS in projektanta

SVETLA MERA MERA:

□ 65/85, višina parapeta 72


ZIDARSKA MERA:

□ 70/90


KOLIČINA:

□ 6 kom.


smrekove letvice prekrijejo okna

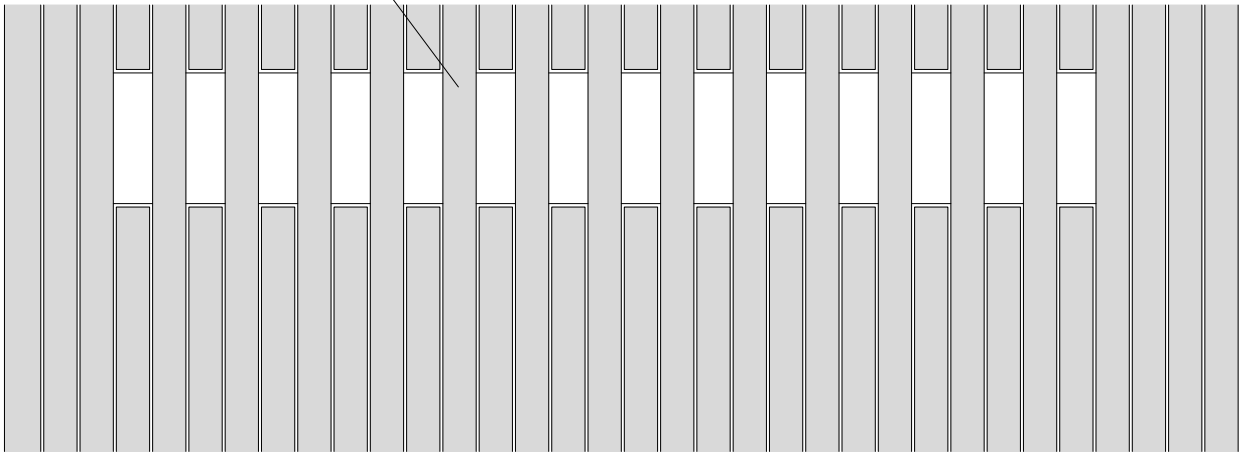

POGLED

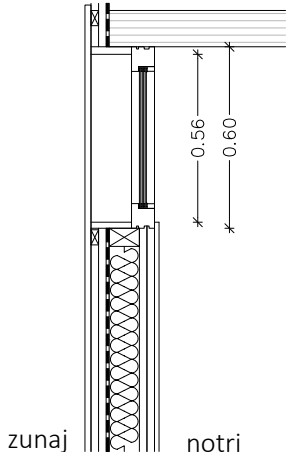

PREREZ

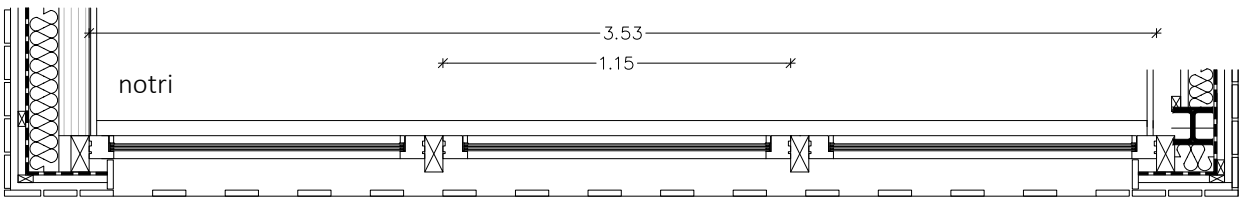

TLORIS

- OPOMBA:
- vse mere preveriti na licu mesta!
 - pred izdelavo elementov se izdelava delavniški načrt, ki ga mora potrditi projektant, po predhodnem dogovoru z ZVKDS MB!
 - vzorec barve, tip opreme (panti, kljuka, senčila, ...) pred vgradnjo potrdi projektant in ZVKDS
 - vse spremembe uskladiti s projektantom arhitekture, po dogovoru z investitorjem!

- POZICIJA:

OPIS:

SVETLA MERA MERA:

ZIDARSKA MERA:

KOLIČINA:
- SANITARIJE



□ NOVO OKNO, enokrilno, leseno smreka, odpiranje, trojni termopan, okovje npr Hoppe Amsterdam, Zaščita premaz po izboru projektanta

□ 56/115, višina parapeta 175


□ 60/353

□ 3 kom.

□ na zunanji strani lesena smrekova fasada prekrije okno z vsako drugo letvico.

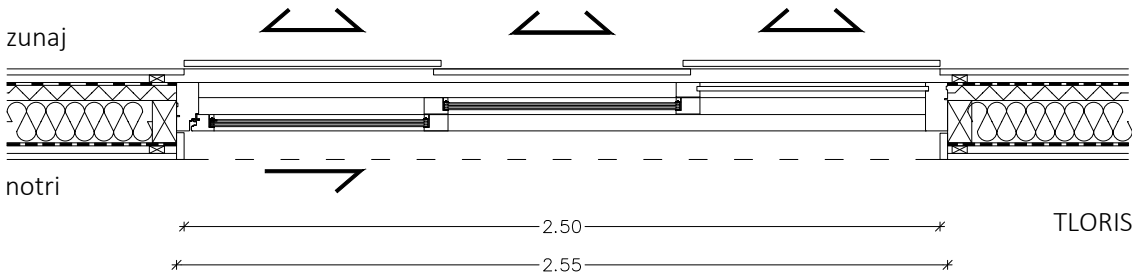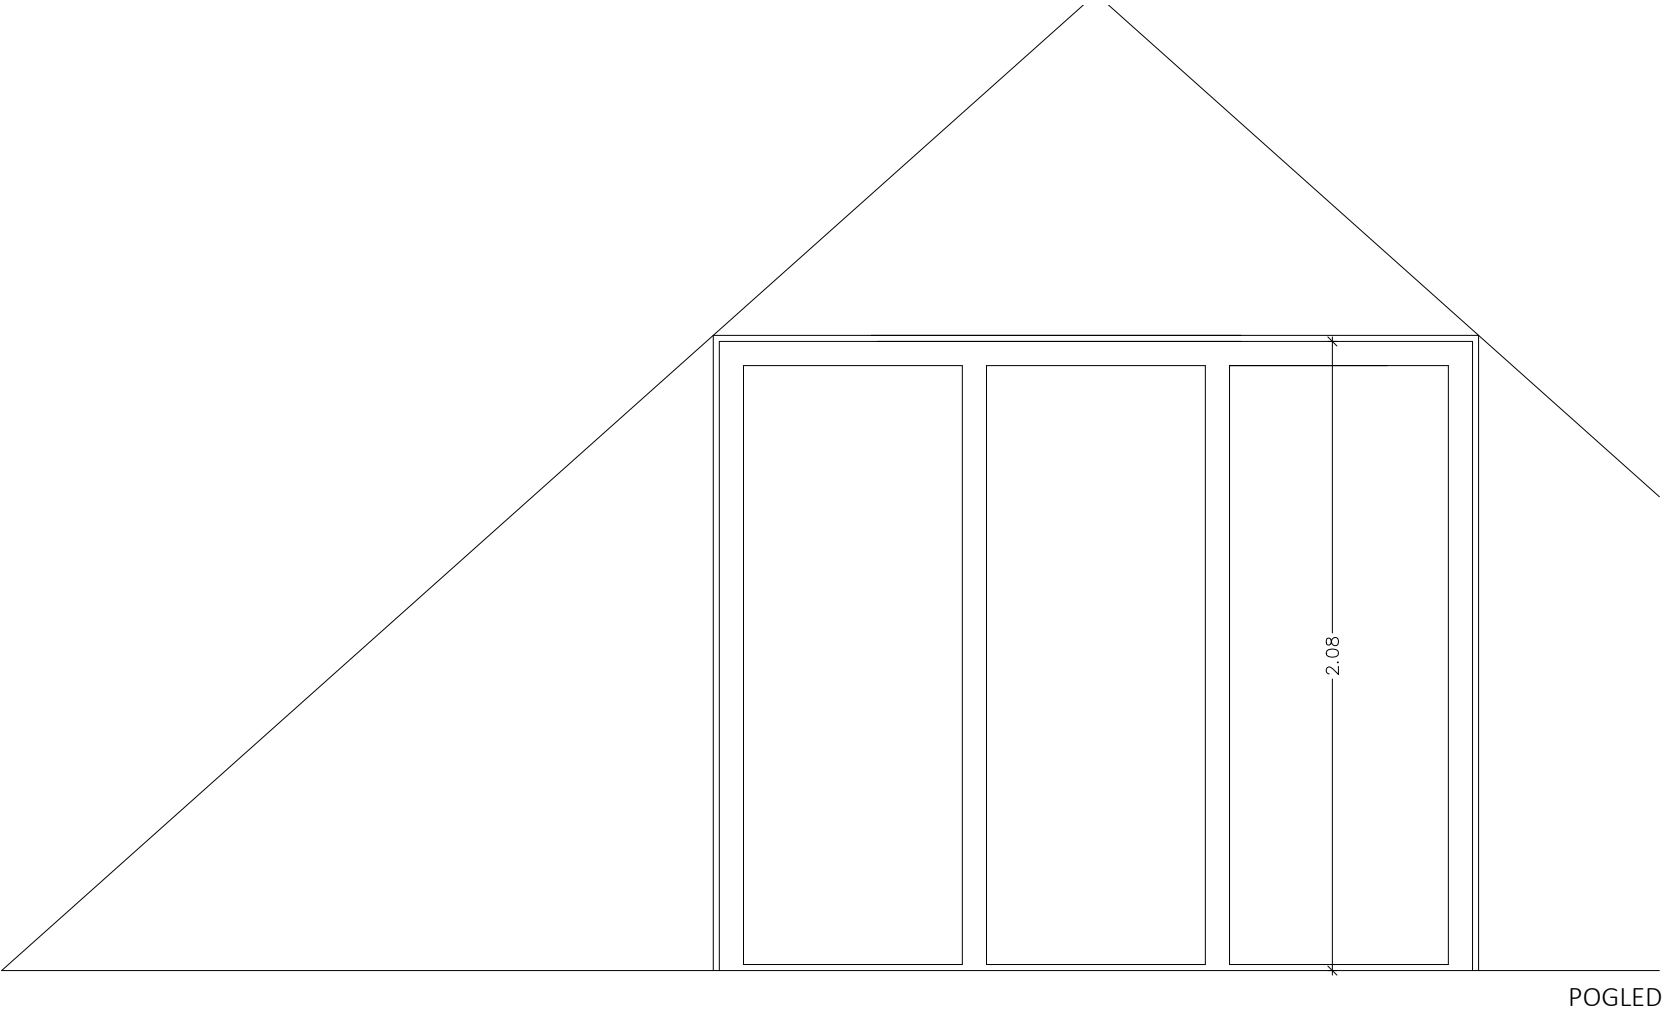


Novo okno mansarda	208/255	O4
--------------------	---------	----

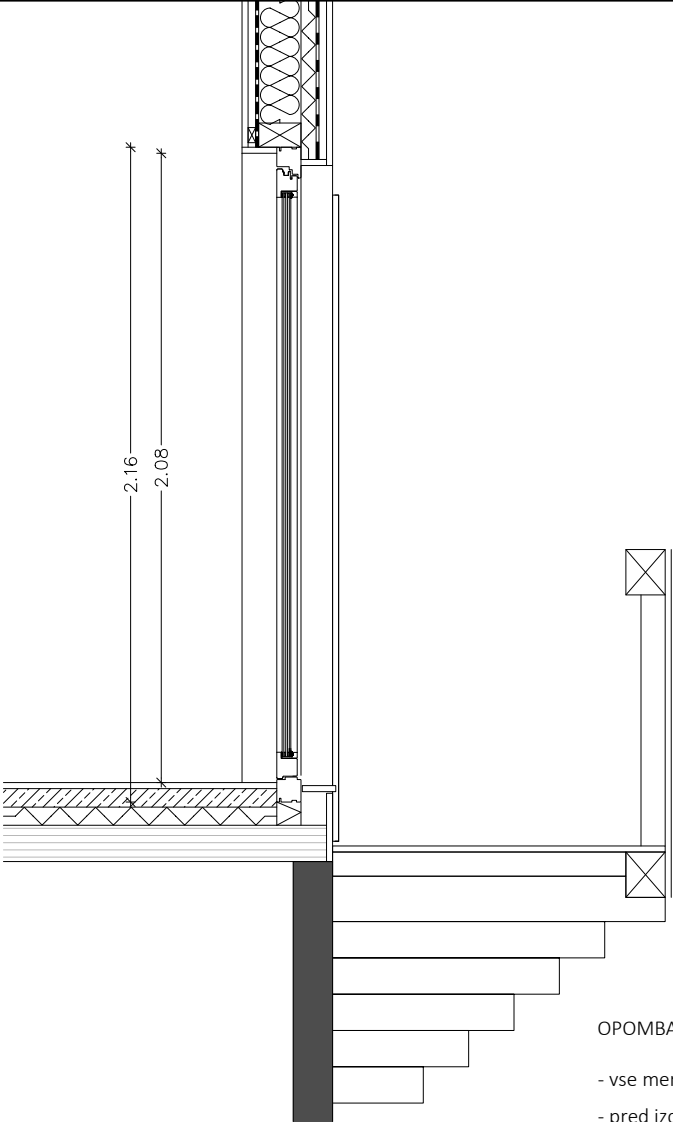


- OPOMBA:
- vse mere preveriti na licu mesta!
 - pred izdelavo elementov se izdelava delavniški načrt, ki ga mora potrditi projektant, po predhodnem dogovoru z ZVKDS MB!
 - vzorec barve, tip opreme (panti, kljuka, senčila, ...) pred vgradnjo potrdi projektant in ZVKDS
 - vse spremembe uskladiti s projektantom arhitekture, po dogovoru z investitorjem!

- POZICIJA: □ mansarda
- OPIS: □ NOVO OKNO, trokrilno,dve krili drsni, eno krilo fiksno, leseno smreka, trojni termopan, okovje npr Hoppe Amsterdam, Zaščita premaz po izboru projektanta
- na zunanji strani lesena smrekova fasada na treh drsni panelih
- SVETLA MERA MERA: □ 208/255, višina parapeta 175
- ZIDARSKA MERA: □ 216/260
- KOLIČINA: □ 2 kom.


arrea arhitektura d.o.o.				ARREA, arhitektura, d.o.o. Kolarjeva 58, 1000 Ljubljana arrea@arrea.si	
Številka projekta:	2026/02	Načrt:	SHEMA OKEN	MERILO:	1:25
Vrsta projektne dokumentacije:	PZI ARHITEKTURA	Datum:	JULIJ 2026		
Vrsta objekta:	PRENOVA BRUSNIKOVE DOMAČIJE	Risba št.:	2.1.4		

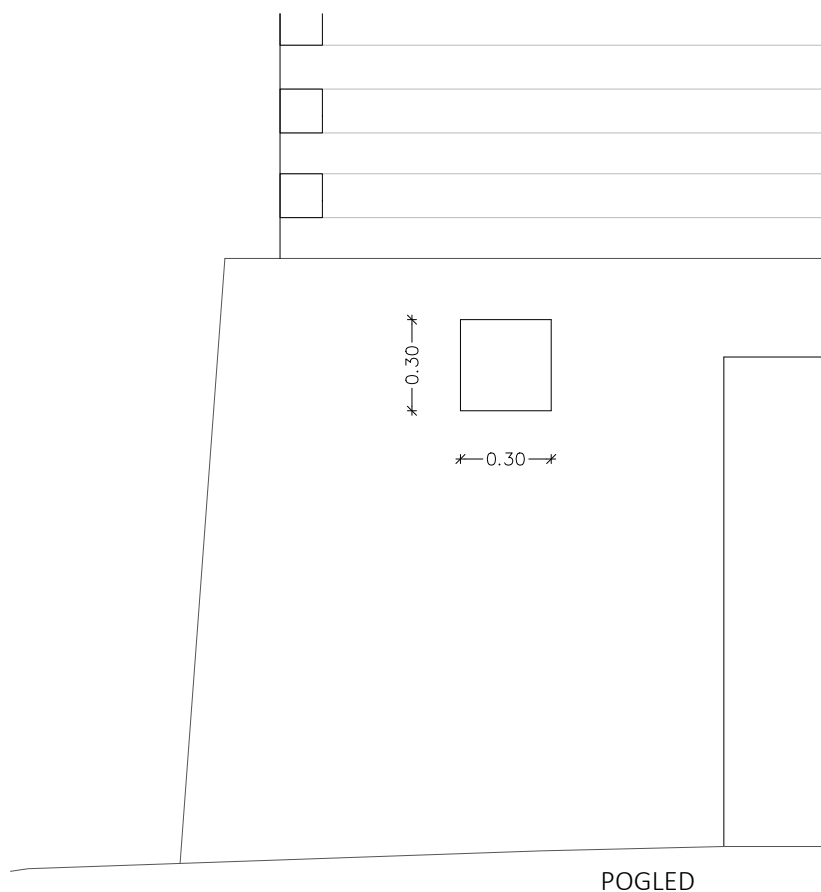

POGLED

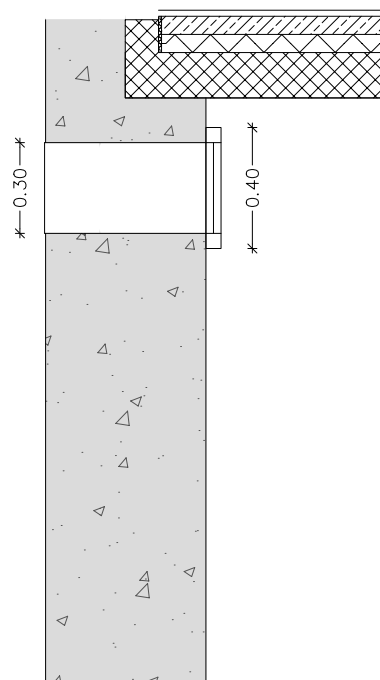

PREREZ

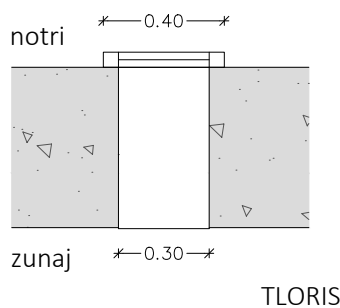

TLORIS

OPOMBA:

- vse mere preveriti na licu mesta!
- pred izdelavo elementov se izdelava delavniški načrt, ki ga mora potrditi projektant, po predhodnem dogovoru z ZVKDS MB!
- vzorec barve, tip opreme (panti, kljuka, senčila, ...) pred vgradnjo potrdi projektant in ZVKDS
- vse spremembe uskladiti s projektantom arhitekture, po dogovoru z investitorjem!

POZICIJA:

□ KLET SVINJAK

OPIS:

□ NOVO OKNO, enokrilno, odpiranje notri, dvojni termopan, okovje npr Hoppe Amsterdam, Zaščita premaz po izboru projektanta

SVETLA MERA MERA:

□ 30/30, višina parapeta 135

ZIDARSKA MERA:

□ 46/46

KOLIČINA:

□ 1 kom.