


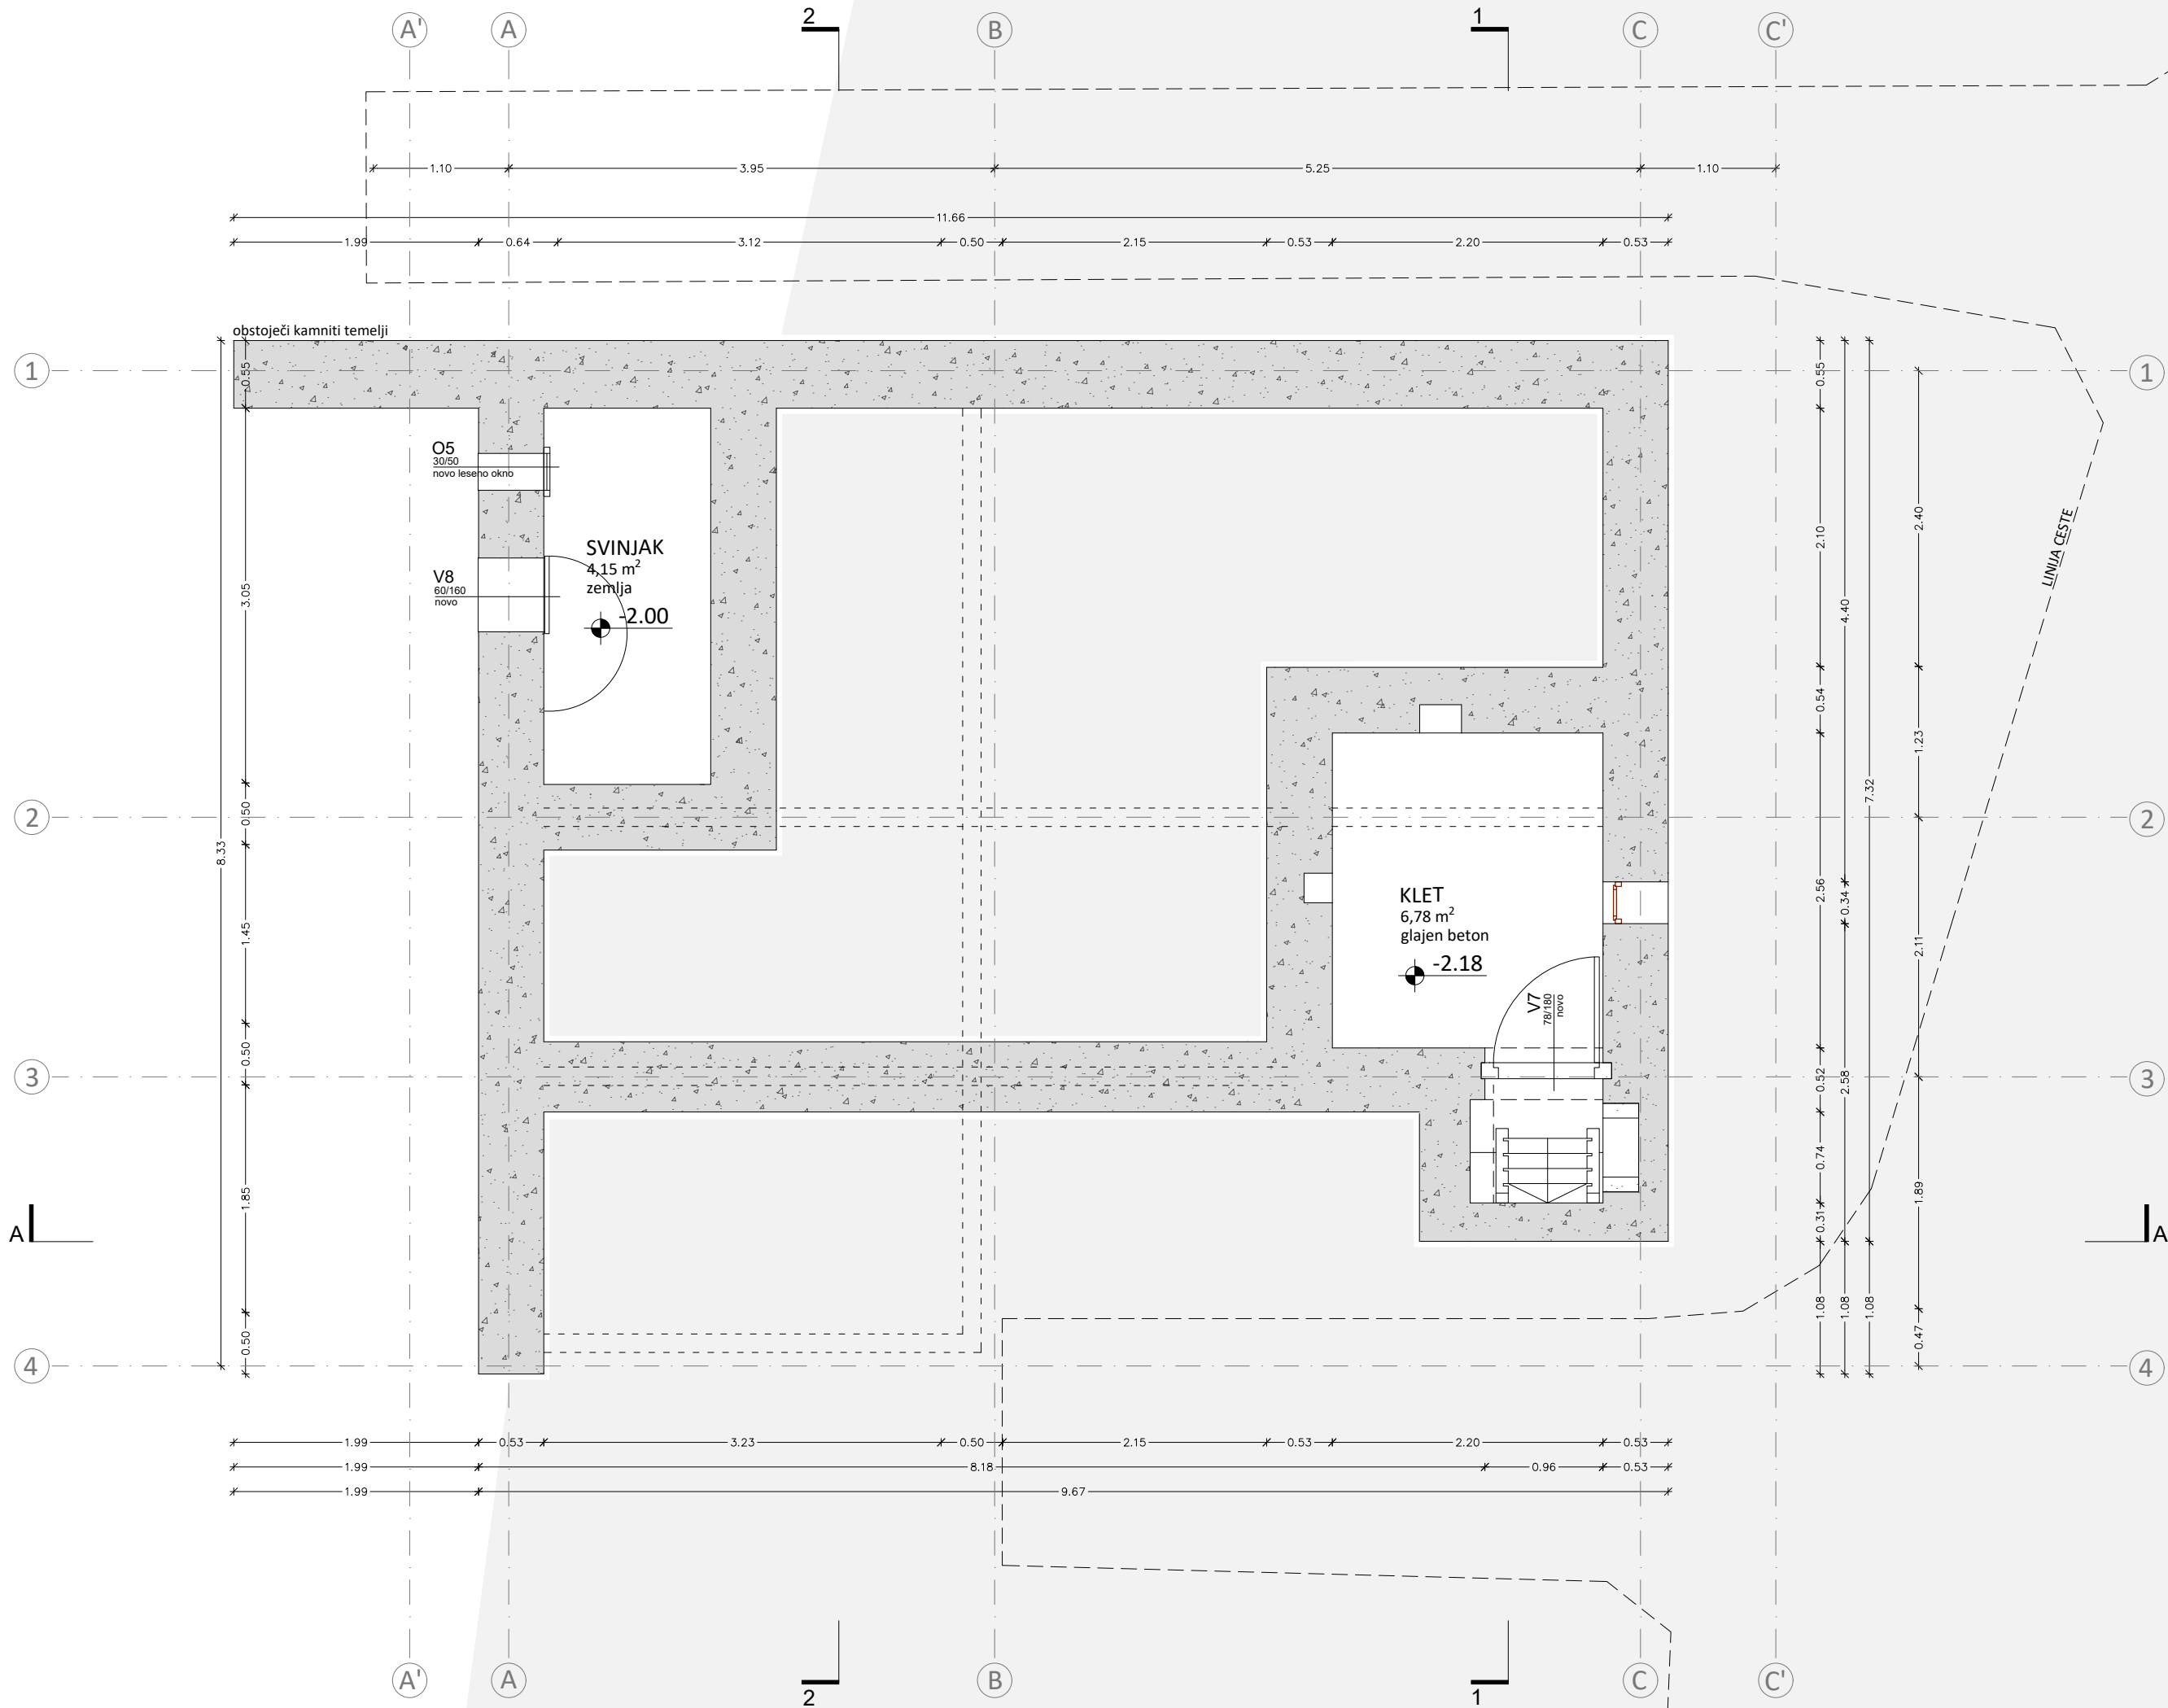


LEGENDA

- OBSTOJEČ KAMNITI ZID
- AB KONSTRUKCIJA
- OPEČNA KONSTRUKCIJA
- OBSTOJEČA LESENA KONSTRUKCIJA (BRUNE)
- NOVA LESENA KONSTRUKCIJA (BRUNE)
- NOVA LESENA KONSTRUKCIJA (CLT)
- JEKLENA KONSTRUKCIJA


OPOMBA

VSE MERE PREVERITI NA LICU MESTA.
V PRIMERU NEJASNOTI ALI NESKLADNOSTI KONTAKTIRATI PROJEKTANTA.
VSE MATERIALE, BARVE, FINALNE TLAKE, VZORCE... PRED IZVEDBO POTRDI ODGOVORNI PROJEKTANT!

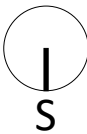

TLORIS TEMELJEV/KLETI - NOVO

Izvajalec:		ARREA, arhitektura d.o.o. Kolarjeva 58 1000 Ljubljana e-mail: info@arrea.si	
Investitor:		OBČINA PREVALJE Trg 2A 2391 Prevalje	
Projekt:		PRENOVA BRUSNIKOVE DOMAČIJE	
Risba:		Id. št.: Ime: Podpis:	
TLORIS TEMELJEV/KLETI NOVO		Odg. vodja projekta: Odg. projektant načrta: Projektanti:	
Načrt:		Datum:	
1 ARHITEKTURA		julij 2026	
Faza:		Projekt št.:	
PZI		2026/02	
Merilo:		Risba št.:	
1:50		1.5.1	

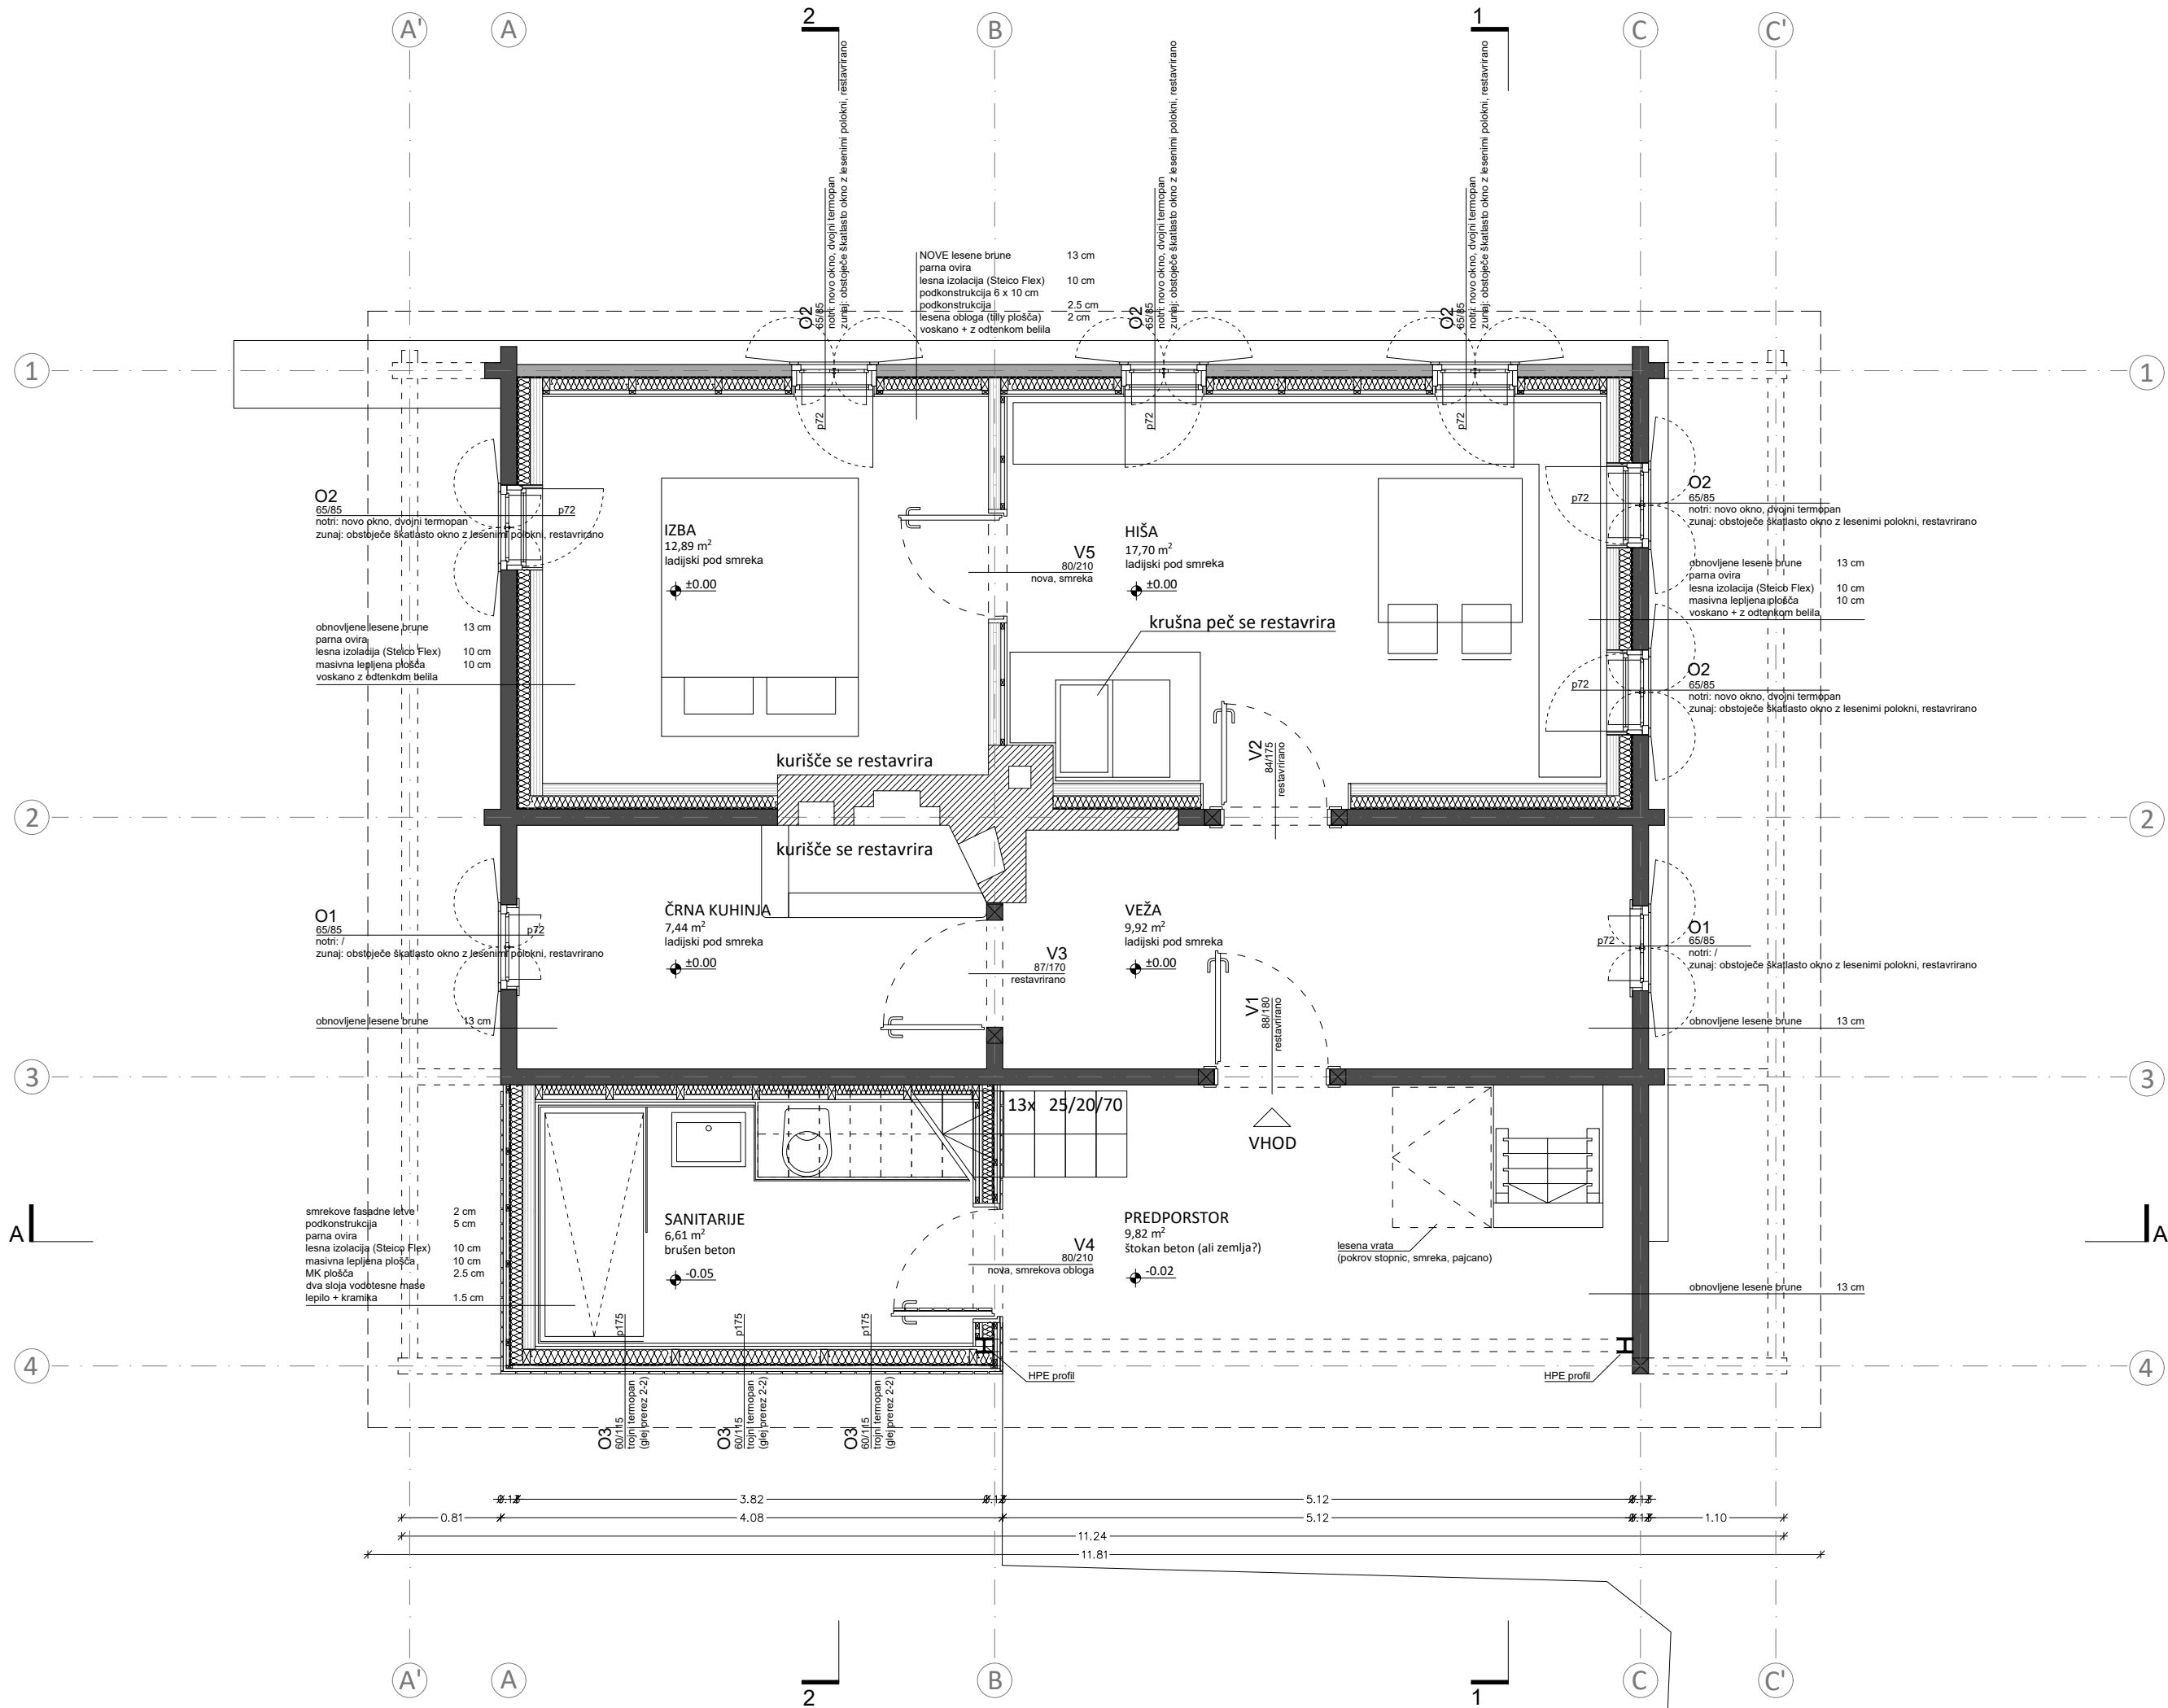

LEGENDA

- OBSTOJEČ KAMNITI ZID
- AB KONSTRUKCIJA
- OPEČNA KONSTRUKCIJA
- OBSTOJEČA LESENA KONSTRUKCIJA (BRUNE)
- NOVA LESENA KONSTRUKCIJA (BRUNE)
- NOVA LESENA KONSTRUKCIJA (CLT)
- JEKLENA KONSTRUKCIJA


OPOMBA

VSE MERE PREVERITI NA LICU MESTA.
V PRIMERU NEJASNOTI ALI NESKLADNOSTI KONTAKTIRATI PROJEKTANTA.
VSE MATERIALE, BARVE, FINALNE TLAKE, VZORCE... PRED IZVEDBO POTRDI ODGOVORNI PROJEKTANT!



TLORIS PRITLIČJA - NOVO

Izvajalec:		ARREA, arhitektura d.o.o. Kolarjeva 58 1000 Ljubljana e-mail: info@arrea.si	
Investitor:		OBČINA PREVALJE Trg 2A 2391 Prevalje	
Projekt:		PRENOVA BRUSNIKOVE DOMAČIJE	
Risba:		Id. št.: Ime: Podpis:	
TLORIS PRITLIČJA NOVO		Odg. vodja projekta: A-1018 Maruša Zorec u.d.i.a. Odg. projektant načrta: A-1018 Maruša Zorec u.d.i.a. Projektanti: Maruša Zorec u.d.i.a., Tadej Bolta u.d.i.a., Urša Uhan abs.arh.	
Načrt:	Faza:	Merilo:	Datum:
1 ARHITEKTURA	PZI	1:50	julij 2026
Projekt št.:		Risba št.:	
2026/02		1.5.2	

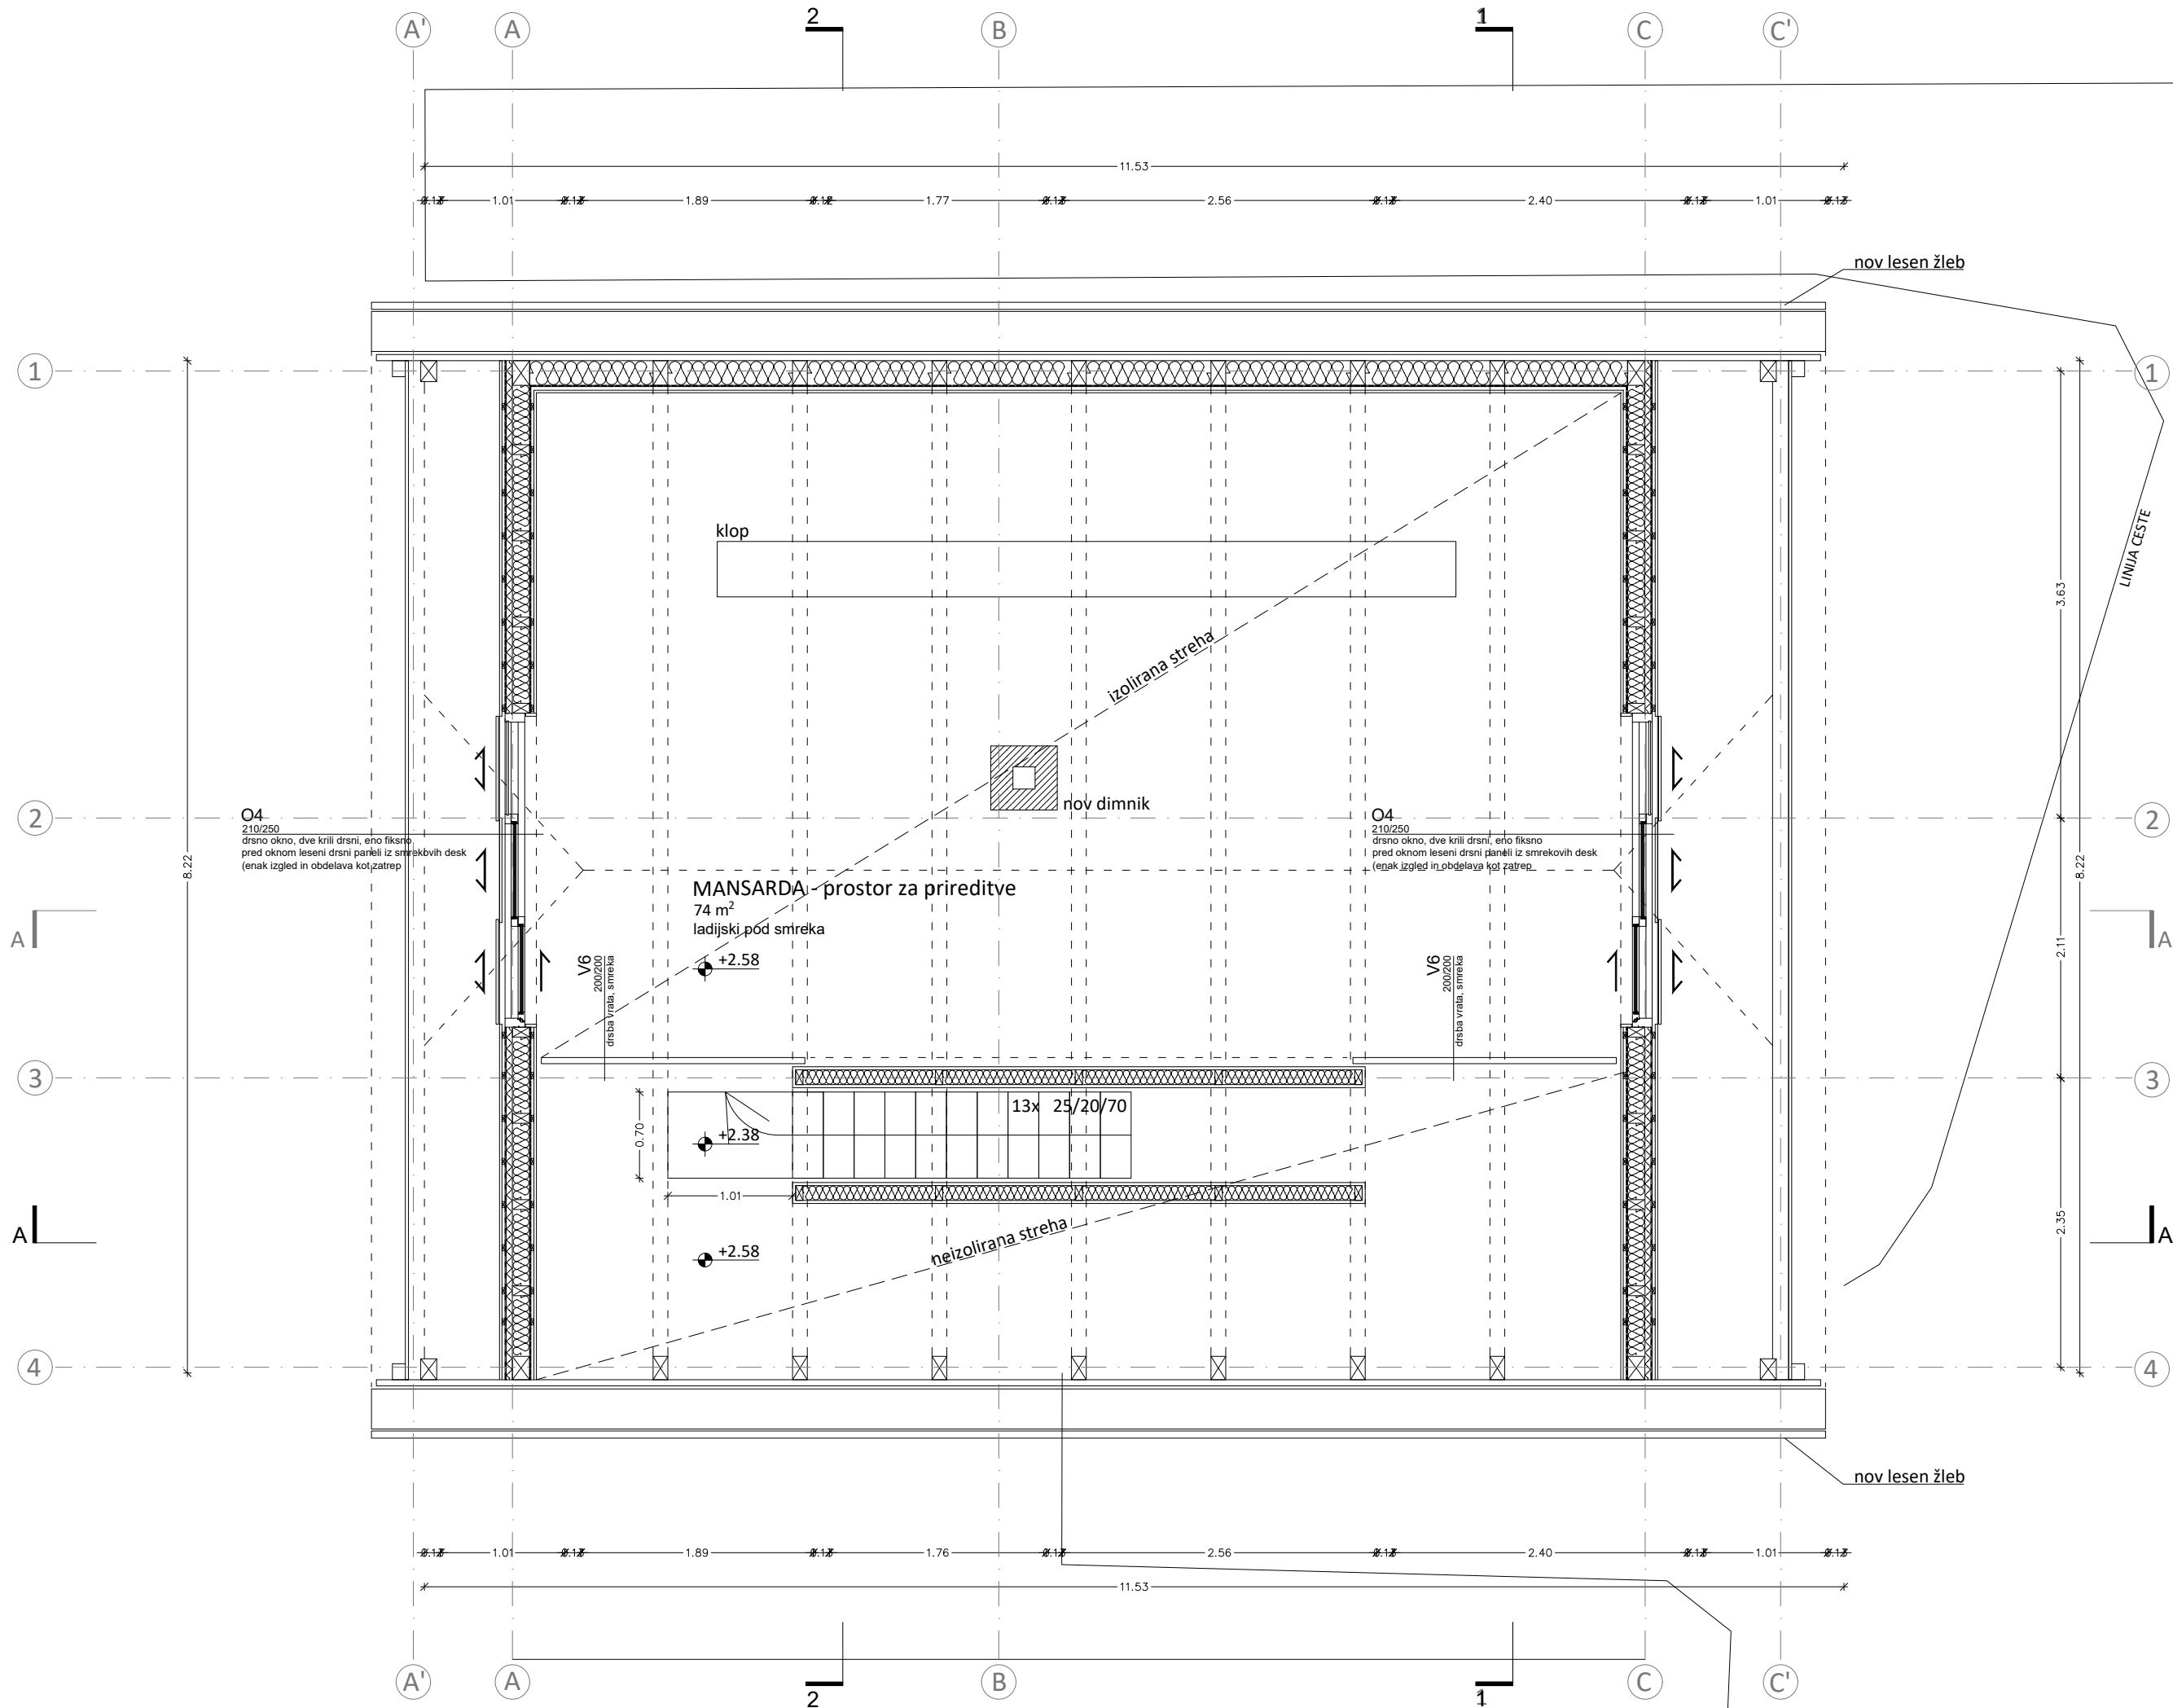

LEGENDA

- OBSTOJEČ KAMNITI ZID
- AB KONSTRUKCIJA
- OPEČNA KONSTRUKCIJA
- OBSTOJEČA LESENA KONSTRUKCIJA (BRUNE)
- NOVA LESENA KONSTRUKCIJA (BRUNE)
- NOVA LESENA KONSTRUKCIJA (CLT)
- JEKLENA KONSTRUKCIJA

OPOMBA

VSE MERE PREVERITI NA LICU MESTA.
V PRIMERU NEJASNOTI ALI NESKLADNOSTI KONTAKTIRATI PROJEKTANTA.
VSE MATERIALE, BARVE, FINALNE TLAKE, VZORCE... PRED IZVEDBO POTRDI ODGOVORNI PROJEKTANT!



TLORIS MANSARDE - NOVO

Izvajalec:		ARREA, arhitektura d.o.o. Kolarjeva 58 1000 Ljubljana e-mail: info@arrea.si			
Investitor:		OBČINA PREVALJE Trg 2A 2391 Prevalje			
Projekt:		PRENOVA BRUSNIKOVE DOMAČIJE			
Risba:	TLORIS MANSARDE NOVO	Id. št.: Ime: Podpis:			
		Odg. vodja projekta: A-1018 Maruša Zorec u.d.i.a. <i>Zorec</i>			
		Odg. projektant načrta: A-1018 Maruša Zorec u.d.i.a. <i>Zorec</i>			
		Projektanti: Maruša Zorec u.d.i.a. Tadej Bolta u.d.i.a., Urša Uhan abs.arh.			
Načrt:	Faza:	Merilo:	Datum:	Projekt št:	Risba št.:
1 ARHITEKTURA	PZI	1:50	julij 2026	2026/02	1.5.3



- | | |
|---|---------------------------------------|
|  | OBSTOJEČ KAMNITI ZID |
|  | AB KONSTRUKCIJA |
|  | OPEČNA KONSTRUKCIJA |
|  | OBSTOJEČA LESENA KONSTRUKCIJA (BRUNE) |
|  | NOVA LESENA KONSTRUKCIJA (BRUNE) |
|  | NOVA LESENA KONSTRUKCIJA (CLT) |
|  | JEKLENA KONSTRUKCIJA |

OPOMBA

VSE MERE PREVERITI NA LICU MESTA.

V PRIMERU NEJASNOTI ALI NESKLADNOSTI KONTAKTIRATI PROJEKTANTA.

VSE MATERIALE, BARVE, FINALNE TLAKE, VZORCE... PRED IZVEDBO POTRDI ODGOVORNI PROJEKTANT!

PREREZ 1 1 - NOVO

Izvajalec:

arrr e a
a r h i t e k t u r a d . o . o .

ARREA, arhitektura d.o.o.
Kolarjeva 58
1000 Ljubljana
e-mail: info@arrea.si

Investitor

OBČINA PREVALJE
Trg 2A
2391 Prevalje

Projekt:


PRENOVA BRUSNIKOVE DOMAČIJE

Risba:

PREREZ 1 1
NOVO

	Id. št.:	Ime:	Podpis:
Odg. vodja projekta:	A-1018	Maruša Zorec u.d.i.a.	<i>Zorec</i>
Odg. projektant načrta:	A-1018	Maruša Zorec u.d.i.a.	<i>Zorec</i>
Projektanti:	Maruša Zorec u.d.i.a. Tadej Bolta u.d.i.a., Urša Uhan abs.arh.		

Načrt:	Faza:	Merilo:	Datum:	Projekt št.:	Risba št.:
1 ARHITEKTURA	PZI	1:50	julij 2026	2026/02	1.6.2

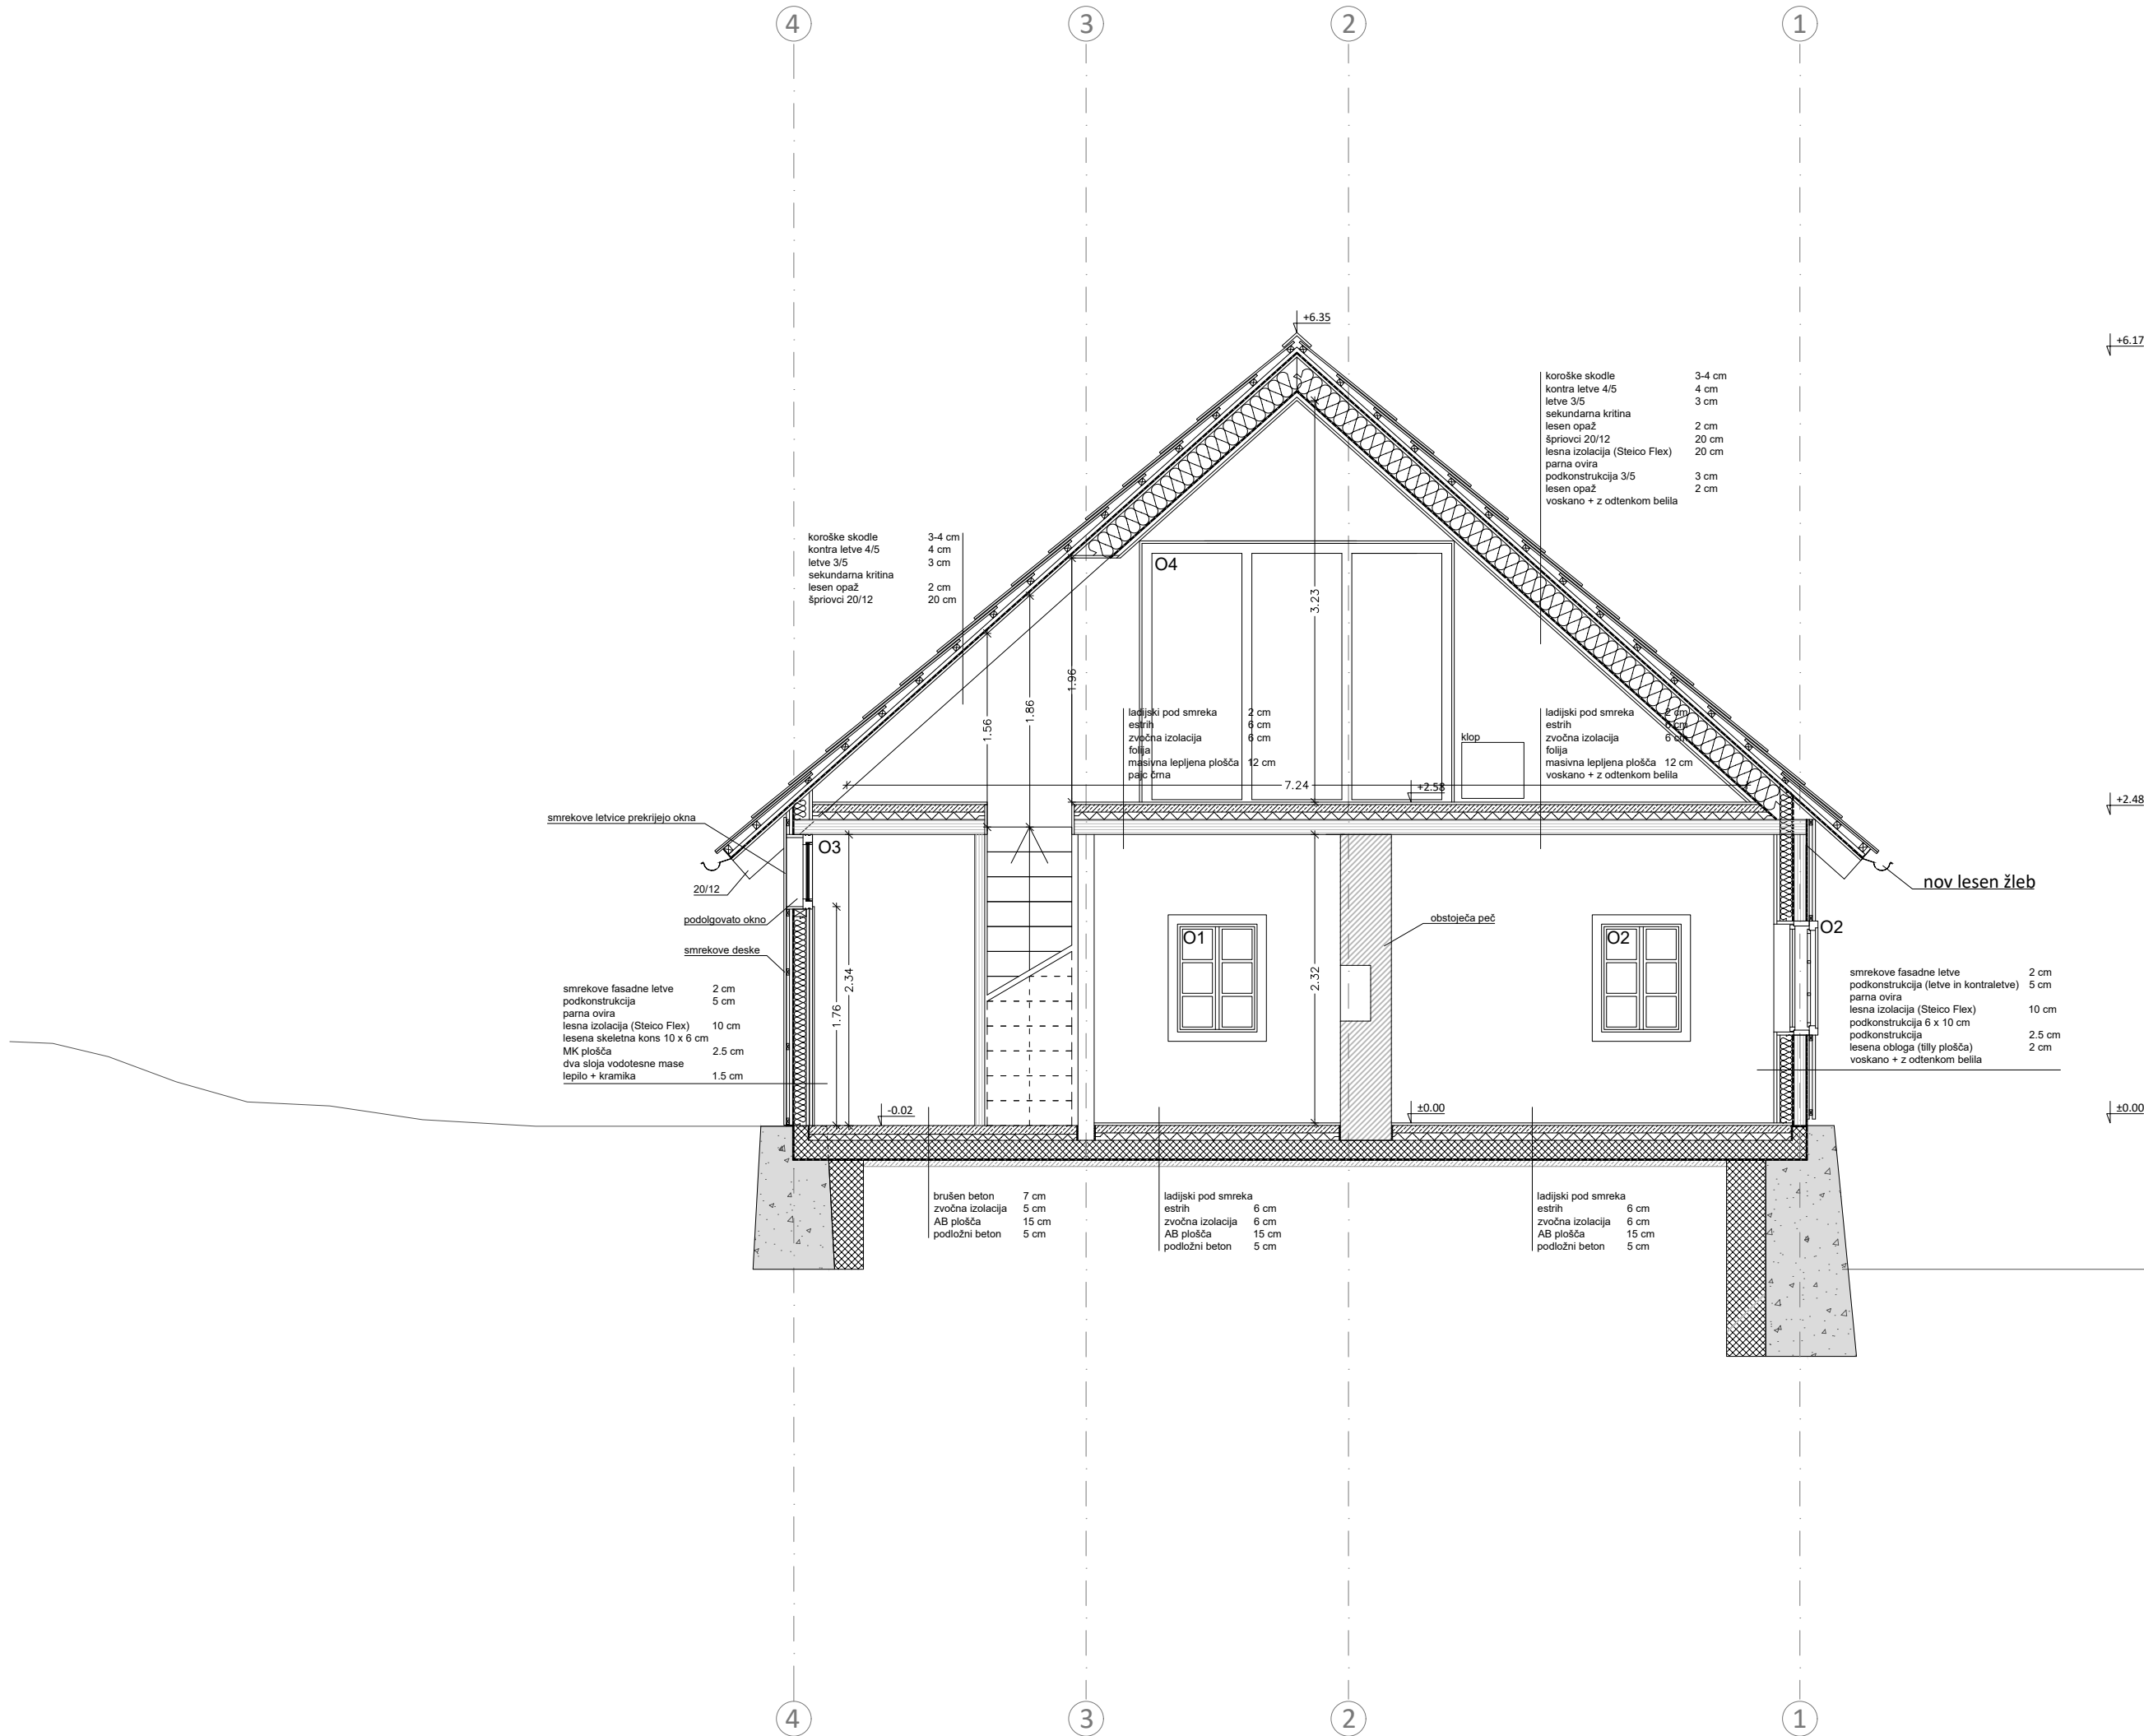

LEGENDA

- OBSTOJEČ KAMNITI ZID
- AB KONSTRUKCIJA
- OPEČNA KONSTRUKCIJA
- OBSTOJEČA LESENA KONSTRUKCIJA (BRUNE)
- NOVA LESENA KONSTRUKCIJA (BRUNE)
- NOVA LESENA KONSTRUKCIJA (CLT)
- JEKLENA KONSTRUKCIJA

OPOMBA

VSE MERE PREVERITI NA LICU MESTA.
V PRIMERU NEJASNOTI ALI NESKLADNOSTI KONTAKTIRATI PROJEKTANTA.
VSE MATERIALE, BARVE, FINALNE TLAKE, VZORCE... PRED IZVEDBO POTRDI ODGOVORNI PROJEKTANT!

PREREZ 2 2 - NOVO

Izvajalec:

a r r e a

arhitektura d.o.o.

Investitor:

OBČINA PREVALJE

Trg 2A

2391 Prevalje

Projekt:

PRENOVA BRUSNIKOVE DOMAČIJE

Risba:

PREREZ 2 2

NOVO

Id. št.:

Ime:

Podpis:

Odg. vodja projekta:

Odg. projektant načrta:

Projektanti:

A-1018

Maruša Zorec u.d.i.a.

A-1018

Maruša Zorec u.d.i.a.

Maruša Zorec u.d.i.a.

Tadej Bolta u.d.i.a., Urša Uhan abs.arh.



Načrt:

Faza:

Merilo:

Datum:

Projekt št.:

Risba št.:

1 ARHITEKTURA


PZI

1:50

julij 2026

2026/02

1.6.2

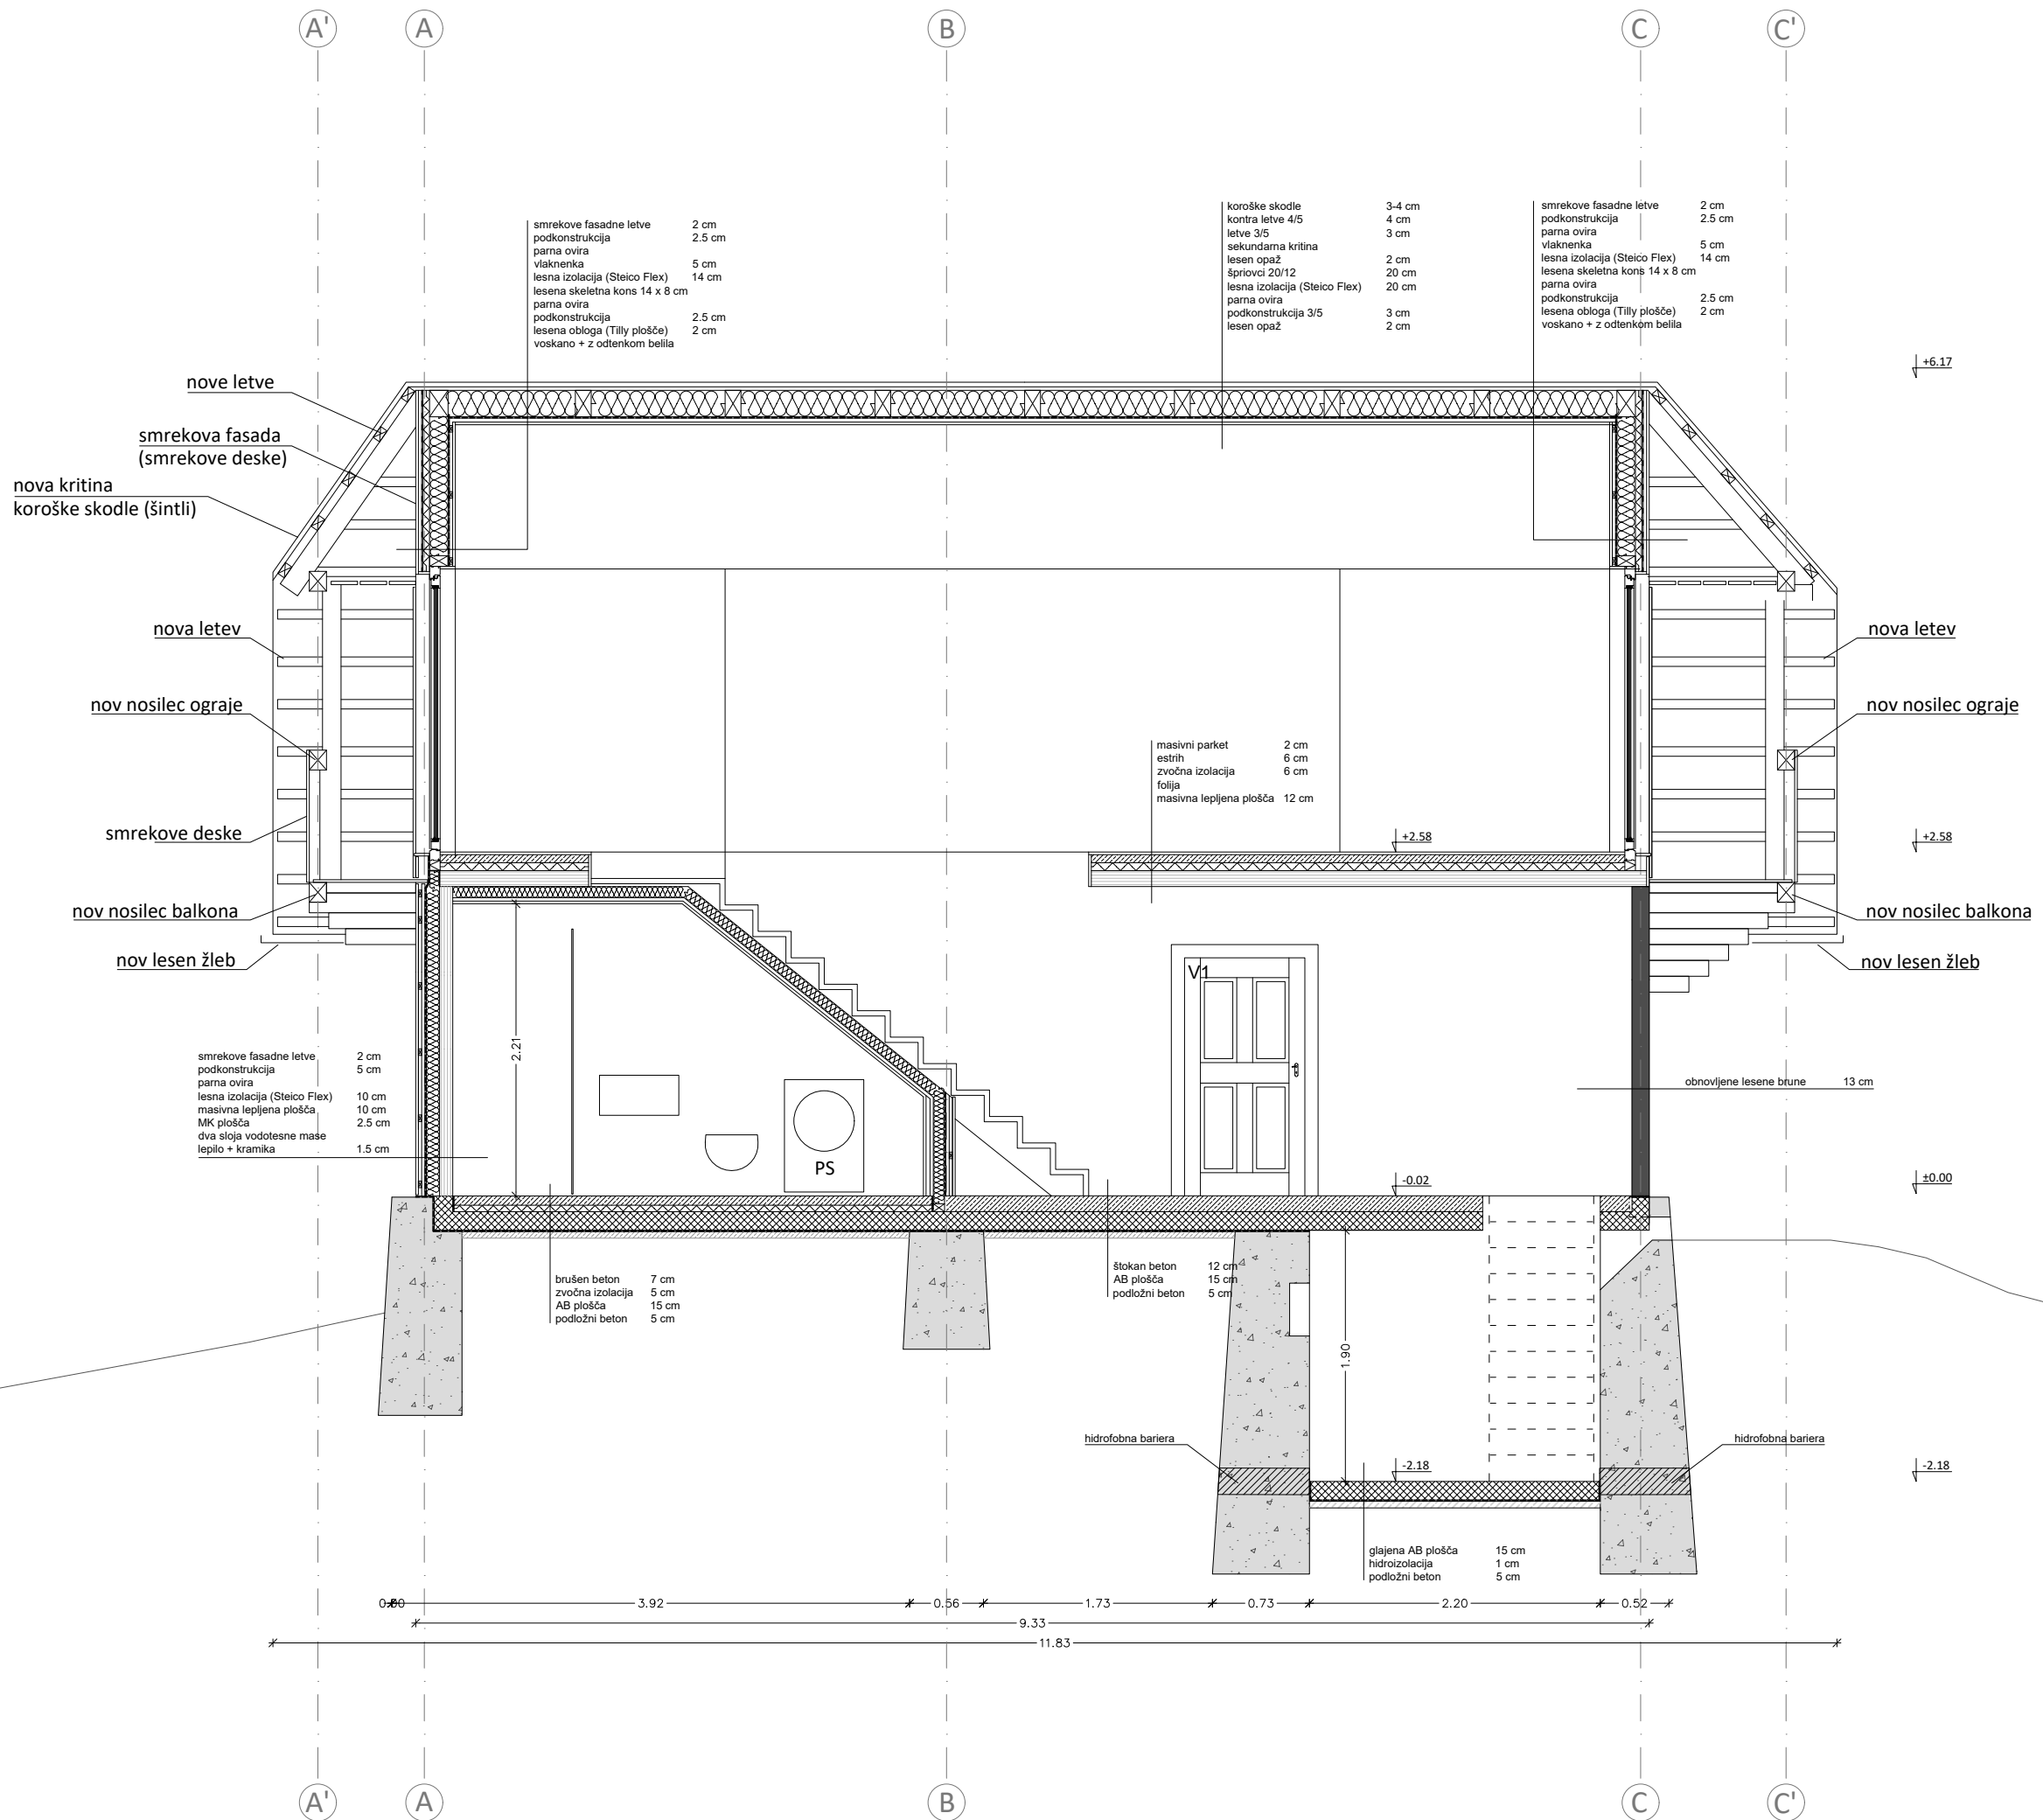

LEGENDA

- OBSTOJEČ KAMNITI ZID
- AB KONSTRUKCIJA
- OPEČNA KONSTRUKCIJA
- OBSTOJEČA LESENA KONSTRUKCIJA (BRUNE)
- NOVA LESENA KONSTRUKCIJA (BRUNE)
- NOVA LESENA KONSTRUKCIJA (CLT)
- JEKLENA KONSTRUKCIJA

OPOMBA

VSE MERE PREVERITI NA LICU MESTA.
V PRIMERU NEJASNOTI ALI NESKLADNOSTI KONTAKTIRATI PROJEKTANTA.
VSE MATERIALE, BARVE, FINALNE TLAKE, VZORCE... PRED IZVEDBO POTRDI ODGOVORNI PROJEKTANT!

PREREZ A A - NOVO

Izvajalec:



ARREA, arhitektura d.o.o.
Kolarjeva 58
1000 Ljubljana
e-mail: info@arrea.si

Investitor:


OBČINA PREVALJE
Trg 2A
2391 Prevalje

Projekt:

PRENOVA BRUSNIKOVE DOMAČIJE

Risba:

PREREZ A A
NOVO

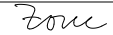Odg. vodja projekta:	A-1018	Maruša Zorec u.d.i.a.	
Odg. projektant načrta:	A-1018	Maruša Zorec u.d.i.a.	
Projektanti:	Maruša Zorec u.d.i.a., Tadej Bolta u.d.i.a., Urša Uhan abs.arh.		

Načrt:	Faza:	Merilo:	Datum:	Projekt št.:	Risba št.:
1 ARHITEKTURA	PZI	1:50	julij 2026	2026/02	1.6.1

© copyright ARREA d.o.o.