


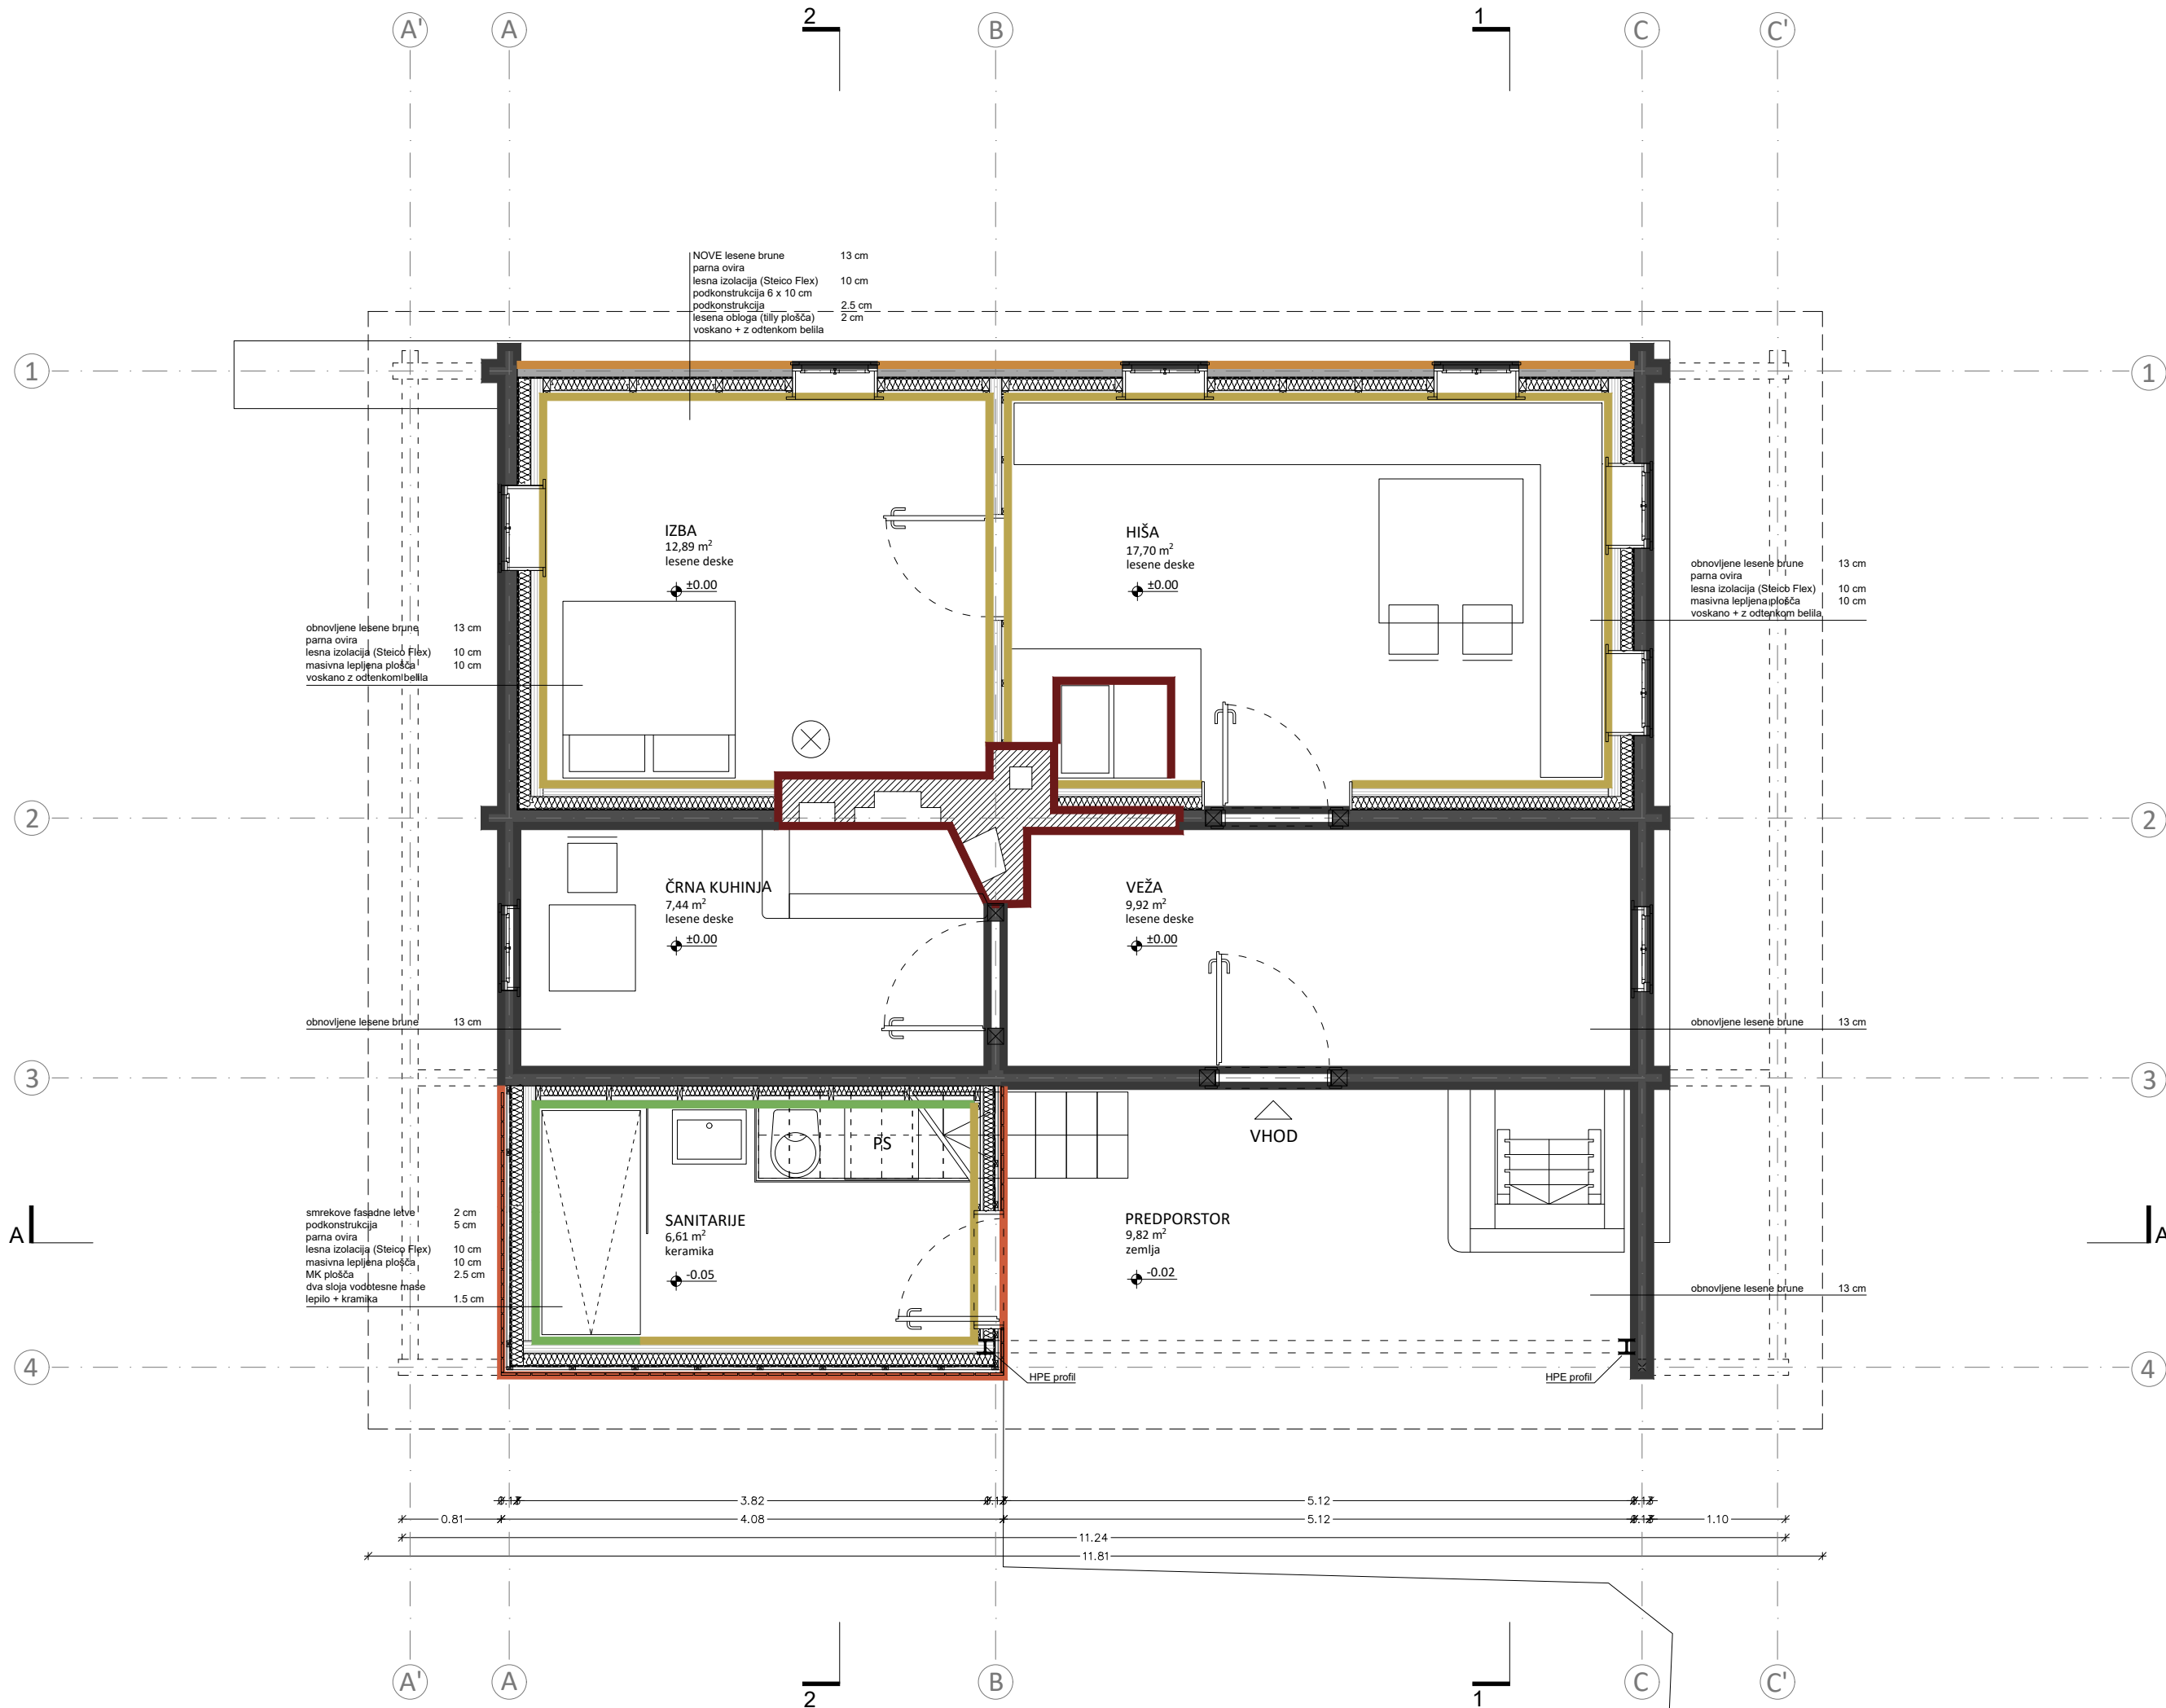

LEGENDA

- OBSTOJEČE BRUNE
- OBSTOJEČA KRUŠNA PEČ (OMET/KERAMIK)
- NOVE MASIVNE PLOŠČE (CLT) IN TILLY PLOŠČE
- NOVE BRUNE
- NOVA SMREKOVA DEŠČIČNA FASADA
- NOVA KERAMIKA


OPOMBA

VSE MERE PREVERITI NA LICU MESTA.
V PRIMERU NEJASNOTI ALI NESKLADNOSTI KONTAKTIRATI PROJEKTANTA.
VSE MATERIALE, BARVE, FINALNE TLAKE, VZORCE... PRED IZVEDBO POTRDI ODGOVORNI PROJEKTANT!



TLORIS PRITLIČJA - NOVO

Izvajalec:		ARREA, arhitektura d.o.o. Kolarjeva 58 1000 Ljubljana e-mail: info@arrea.si	
Investitor:		OBČINA PREVALJE Trg 2A 2391 Prevalje	
Projekt:		PRENOVA BRUSNIKOVE DOMAČIJE	
Risba:		Id. št.: Ime: Podpis:	
TLORIS PRITLIČJA NOVO		Odg. vodja projekta: A-1018 Maruša Zorec u.d.i.a. Odg. projektant načrta: A-1018 Maruša Zorec u.d.i.a. Projektanti: Maruša Zorec u.d.i.a., Tadej Bolta u.d.i.a., Urša Uhan abs.arh.	
Načrt:		Faza: PZI Merilo: 1:50 Datum: julij 2026 Projekt št.: 2026/02 Risba št.: 1.5.2	

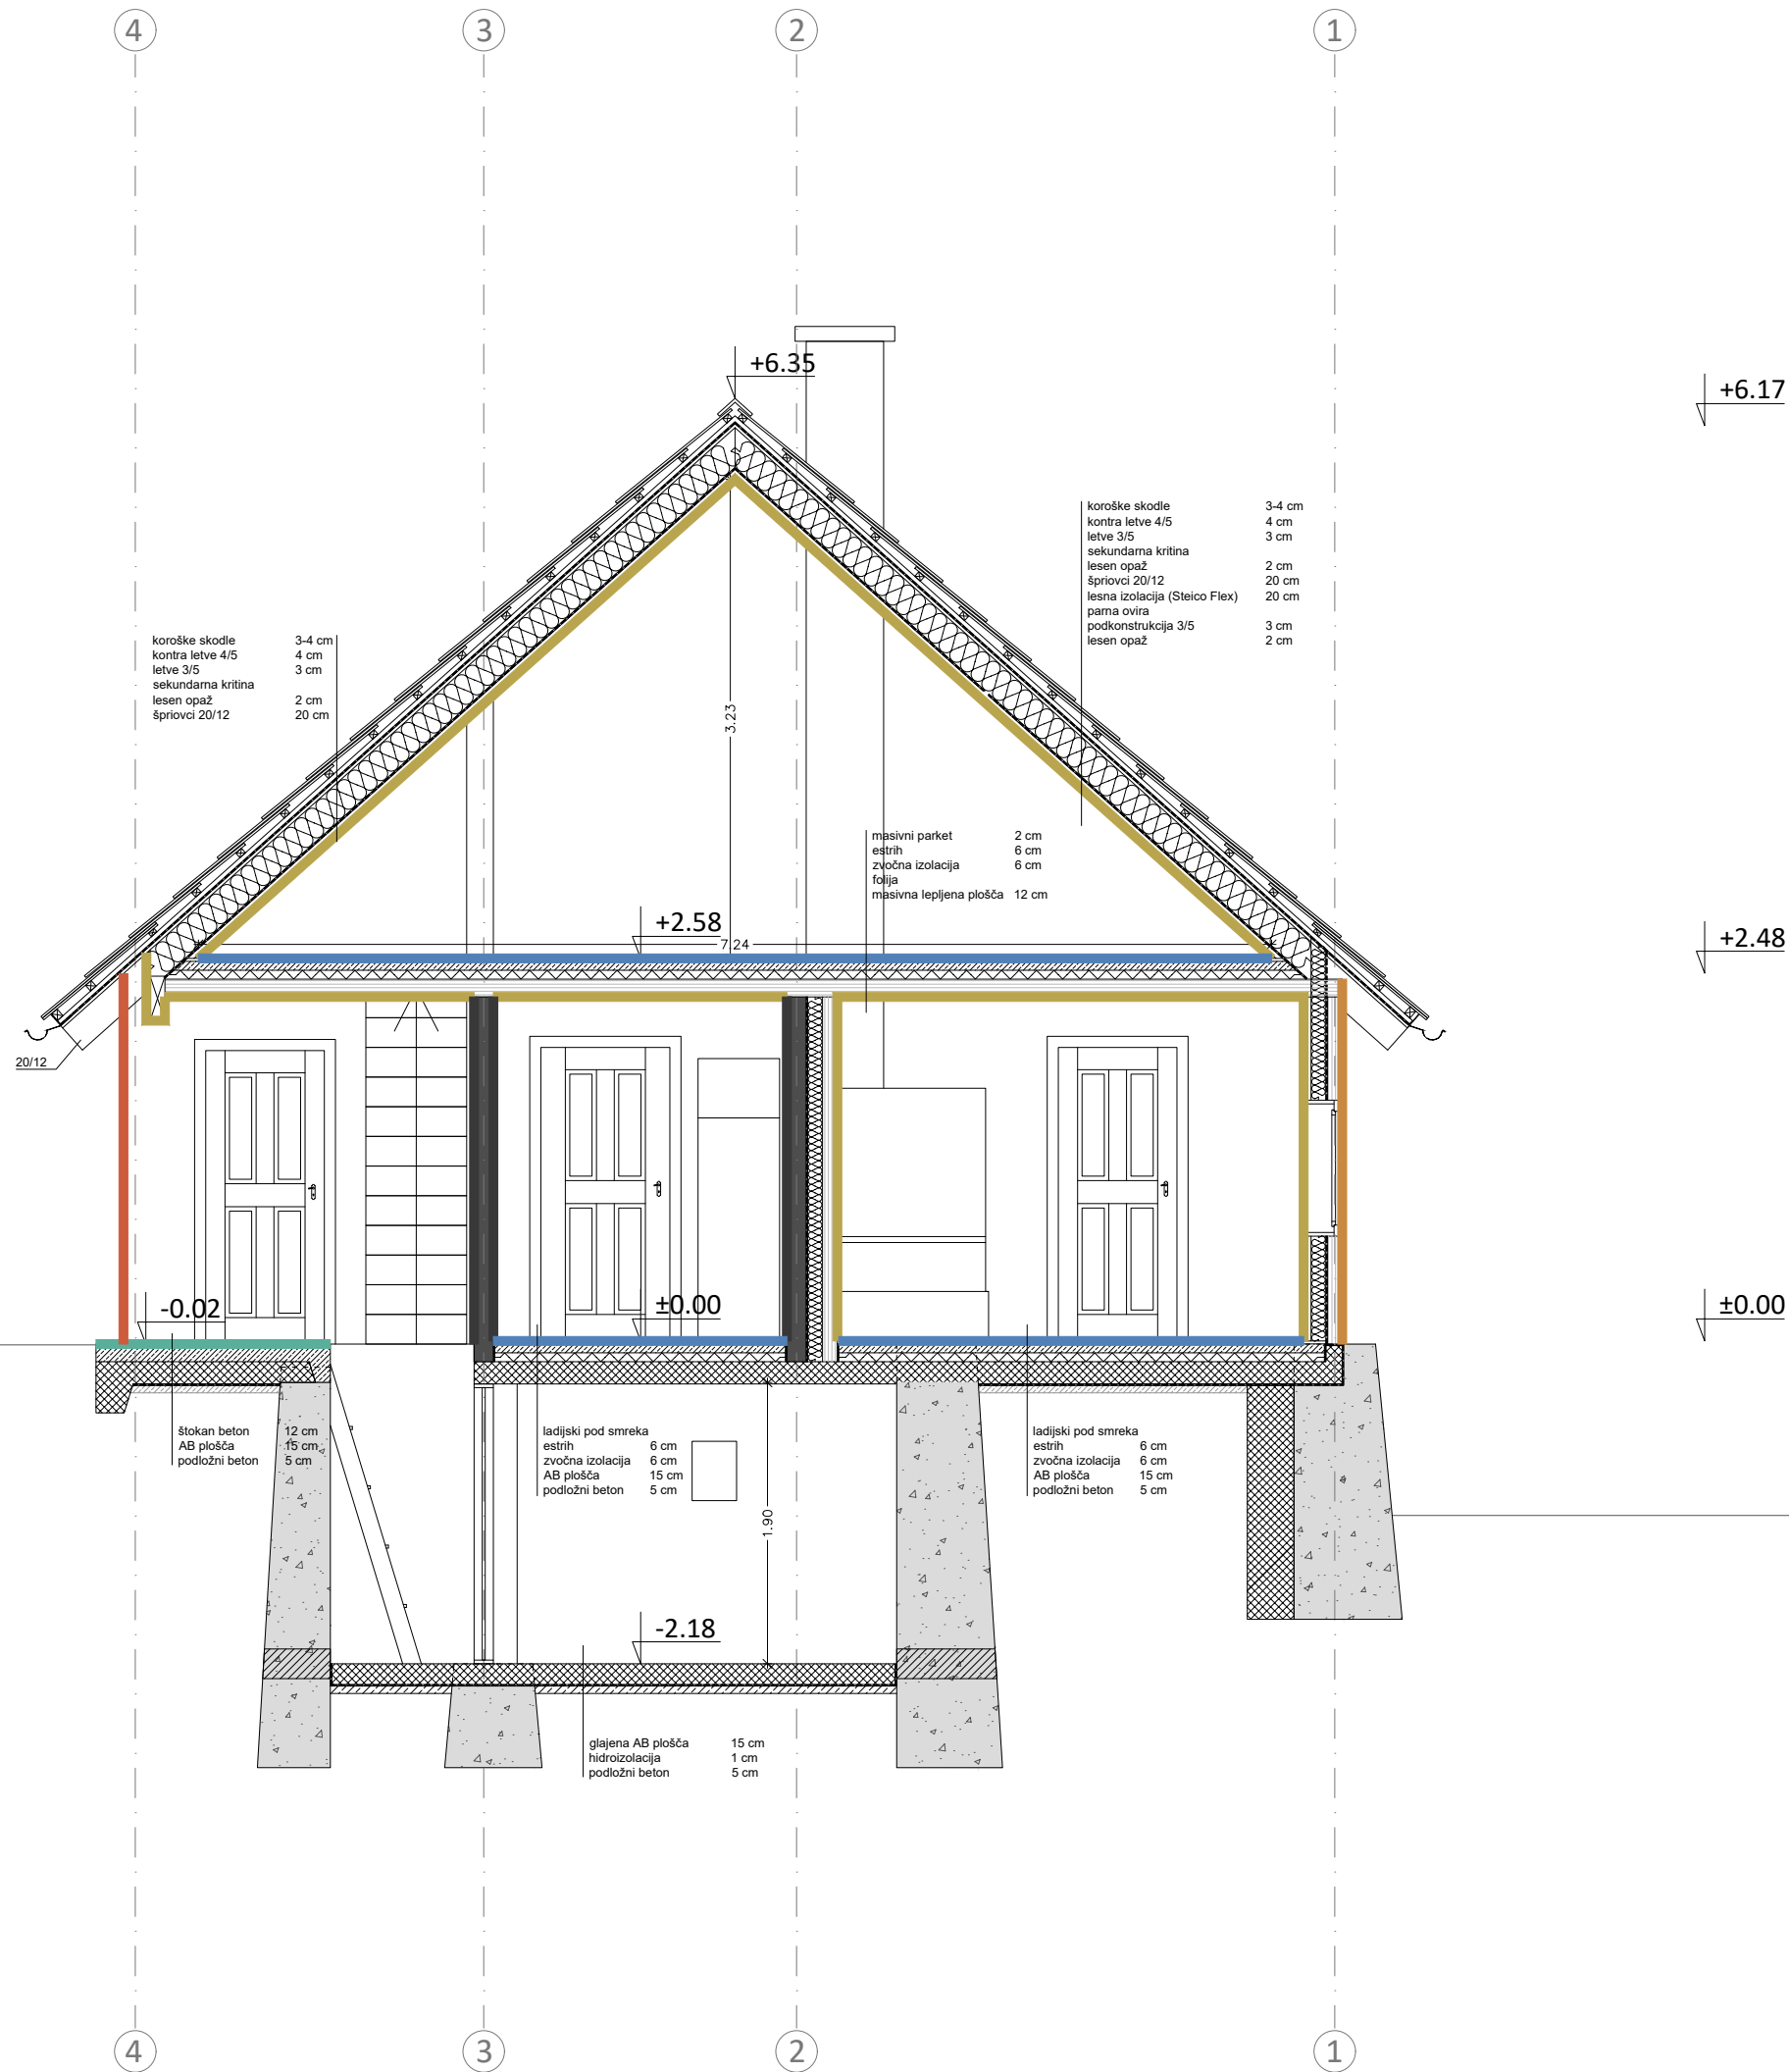

LEGENDA

- OBSTOJEČE BRUNE
- OBSTOJEČA KRUŠNA PEČ (OMET/KERAMIK)
- NOVE MASIVNE PLOŠČE (CLT) IN TILLY PLOŠČE
- NOVE BRUNE
- NOVA SMREKOVA DEŠČIČNA FASADA
- NOV AB TLAK
- NOV LESEN POD

OPOMBA

VSE MERE PREVERITI NA LICU MESTA.
V PRIMERU NEJASNOTI ALI NESKLADNOSTI KONTAKTIRATI PROJEKTANTA.
VSE MATERIALE, BARVE, FINALNE TLAKE, VZORCE... PRED IZVEDBO POTRDI ODGOVORNI PROJEKTANT!

PREREZ 1 1 - NOVO

Izvajalec:		ARREA, arhitektura d.o.o. Kolarjeva 58 1000 Ljubljana e-mail: info@arrea.si	
Investitor:		OBČINA PREVALJE Trg 2A 2391 Prevalje	
Projekt:		PRENOVA BRUSNIKOVE DOMAČIJE	
Risba:	PREREZ 1 1 NOVO	Id. št.:	Ime:
		Odg. vodja projekta:	A-1018 Maruša Zorec u.d.i.a. <i>Zorec</i>
		Odg. projektant načrta:	A-1018 Maruša Zorec u.d.i.a. <i>Zorec</i>
		Projektanti:	Maruša Zorec u.d.i.a. Tadej Bolta u.d.i.a., Urša Uhan abs.arh.
Načrt:	Faza:	Merilo:	Datum:
1 ARHITEKTURA	PZI	1:50	julij 2026
Projekt št.:		Risba št.:	
2026/02		1.6.2	