


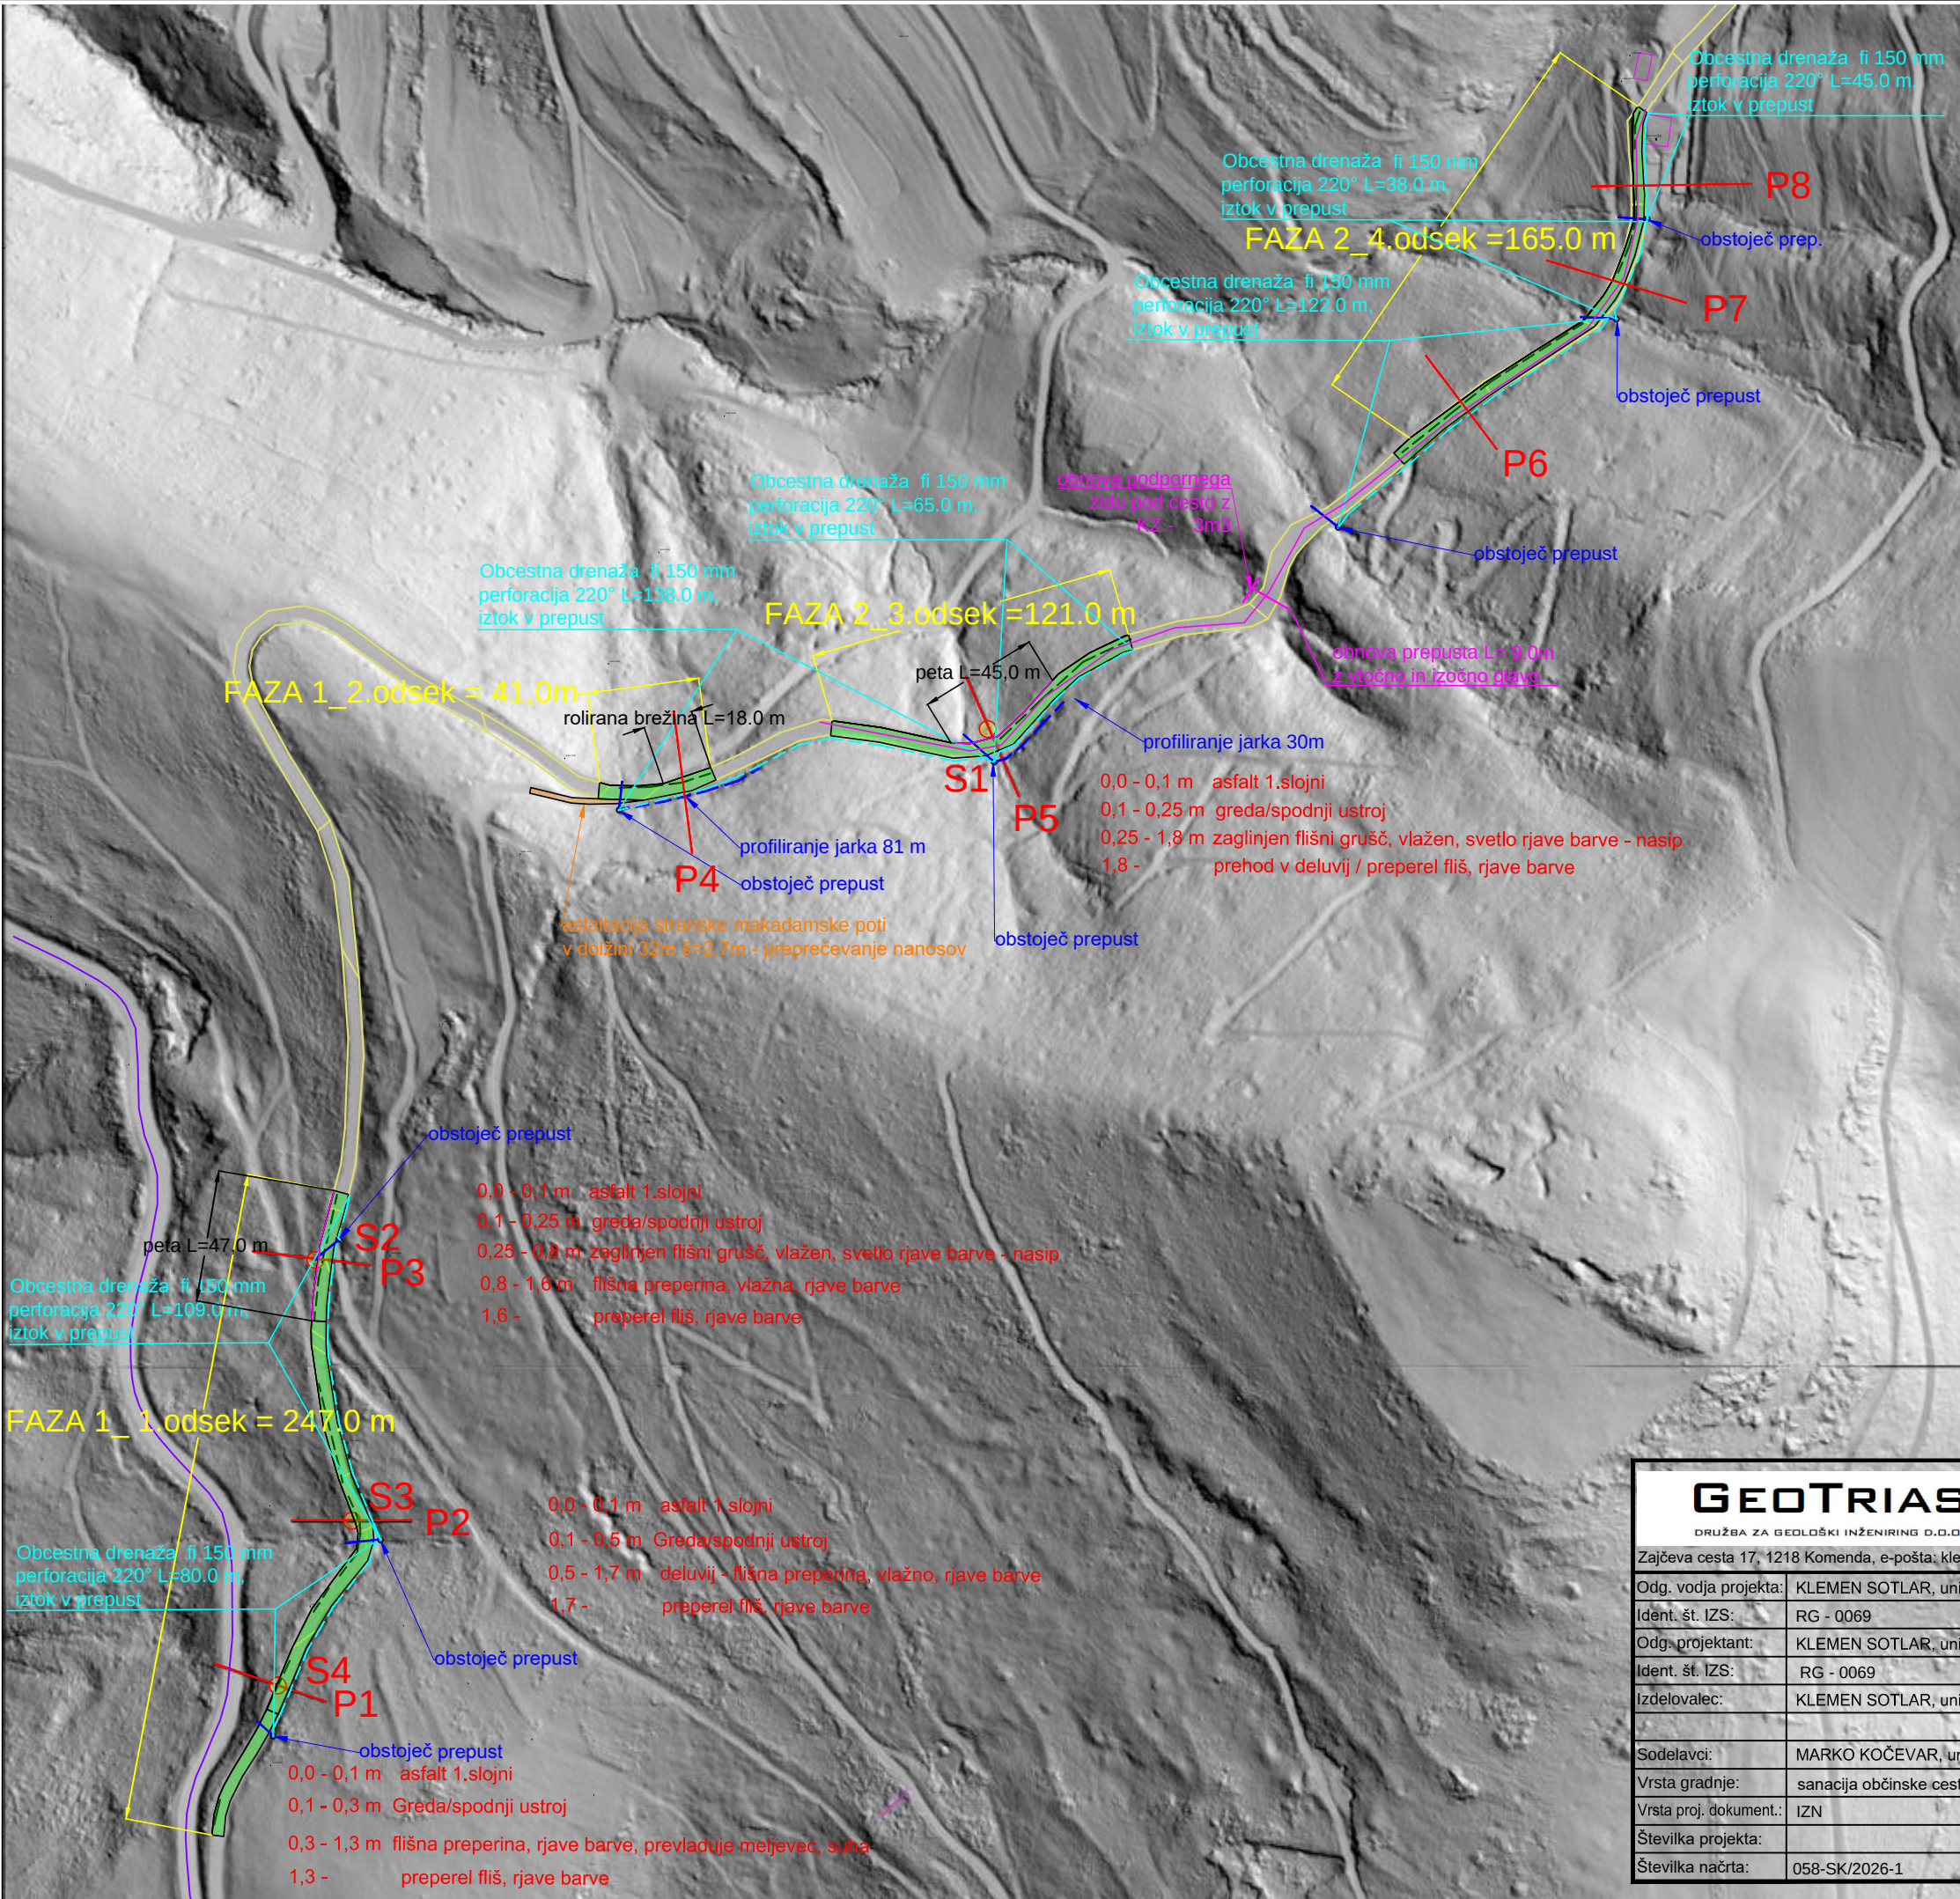

- LEGENDA :
- cestni odseki s predvideno obnovo cestnega telesa in nasipa
 - obstoječi cestni odseki z predvideno obnovo cestnega telesa in nasipa
 - obcestna drenaža/prikaz po odsekih med prepusti
 - Prečni prerezi P1 - P8
 - Sondažni jaški J1 - J4
 - posedanje cestišča - razpoke - odlomni robovi
 - Obnova obstoječih ukrepov
 - ureditev/čiščenje/reprofiliranje obcestnih jarkov
 - asfaltiranje priključne poti zaradi preprečitve nanosov drobljenca
 - Parcelna meja cestnega telesa

GEO TRIAS DRUŽBA ZA GEOLOŠKI INŽENIRING D.O.O. Zajčeva cesta 17, 1218 Komenda, e-pošta: klemen.sotlar@geotrias.si			Investitor:	Občina Kanal ob Soči Trg Svobode 23 5213 Kanal
Odg. vodja projekta:	KLEMEN SOTLAR, univ.dipl.inž.geol.	Objekt/lokacija:	LC Seniški Breg	
Ident. št. IZS:	RG - 0069			
Odg. projektant:	KLEMEN SOTLAR, univ.dipl.inž.geol.			
Ident. št. IZS:	RG - 0069	Vrsta načrta:	Geološki elaborat_sanacija nasipa ceste	
Izdovalec:	KLEMEN SOTLAR, univ.dipl.inž.geol.			
		Vsebina risbe:	situativni prikaz LIDAR (2024)	
Sodelavci:	MARKO KOČEVAR, univ.dipl.inž.geol.			
Vrsta gradnje:	sanacija občinske ceste	Del risbe:		
Vrsta proj. dokument.:	IZN	Merilo:	1 : 2380	
Številka projekta:		Datum:	september 2026	
Številka načrta:	058-SK/2026-1	Številka risbe:	PRILOGA G.1	