



P2 obstoječe stanje

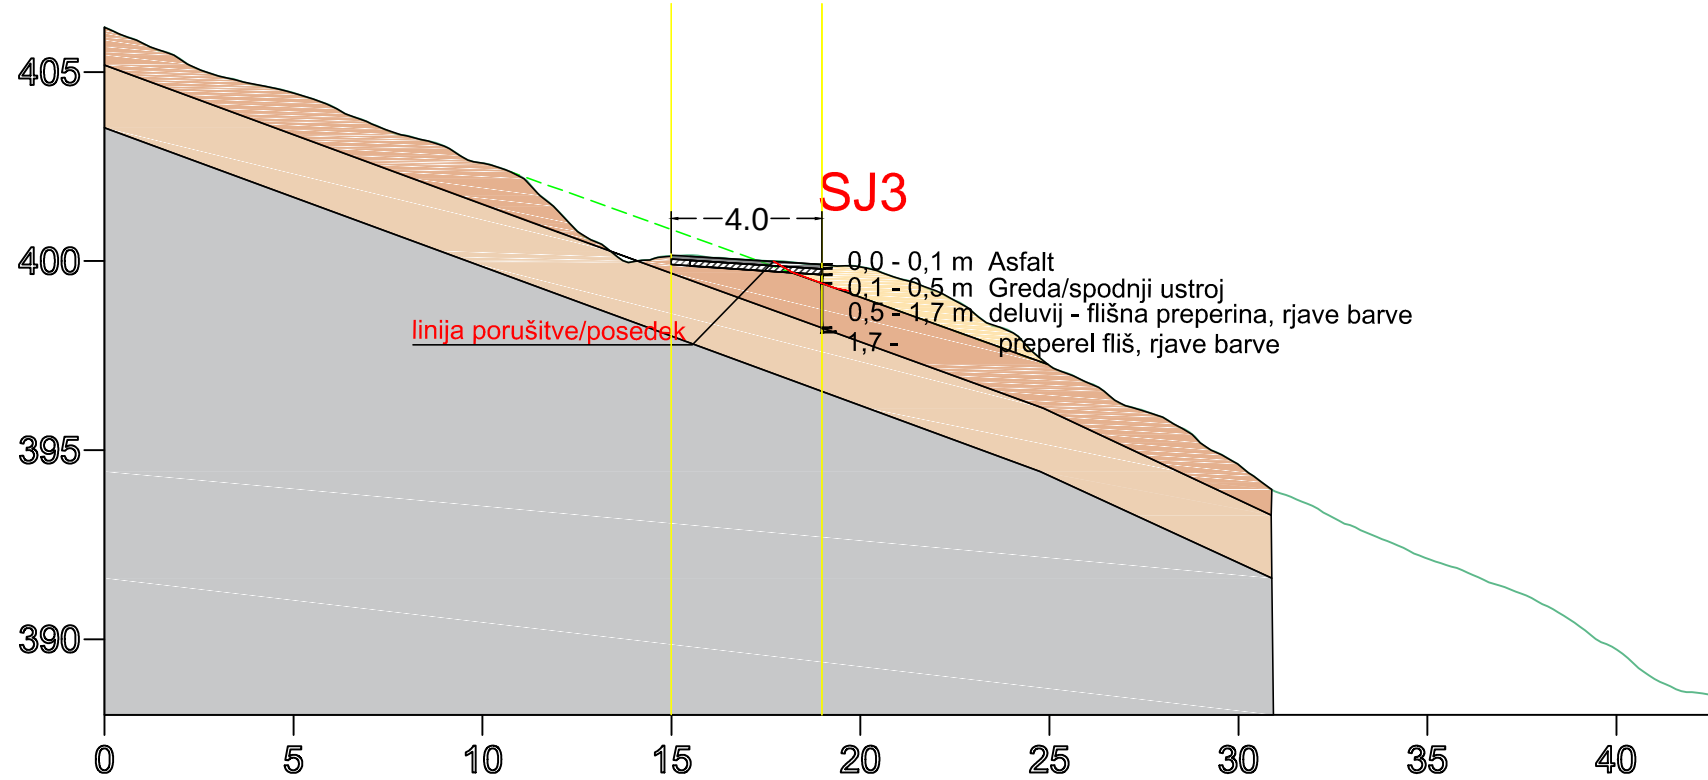

P2 sanirano stanje

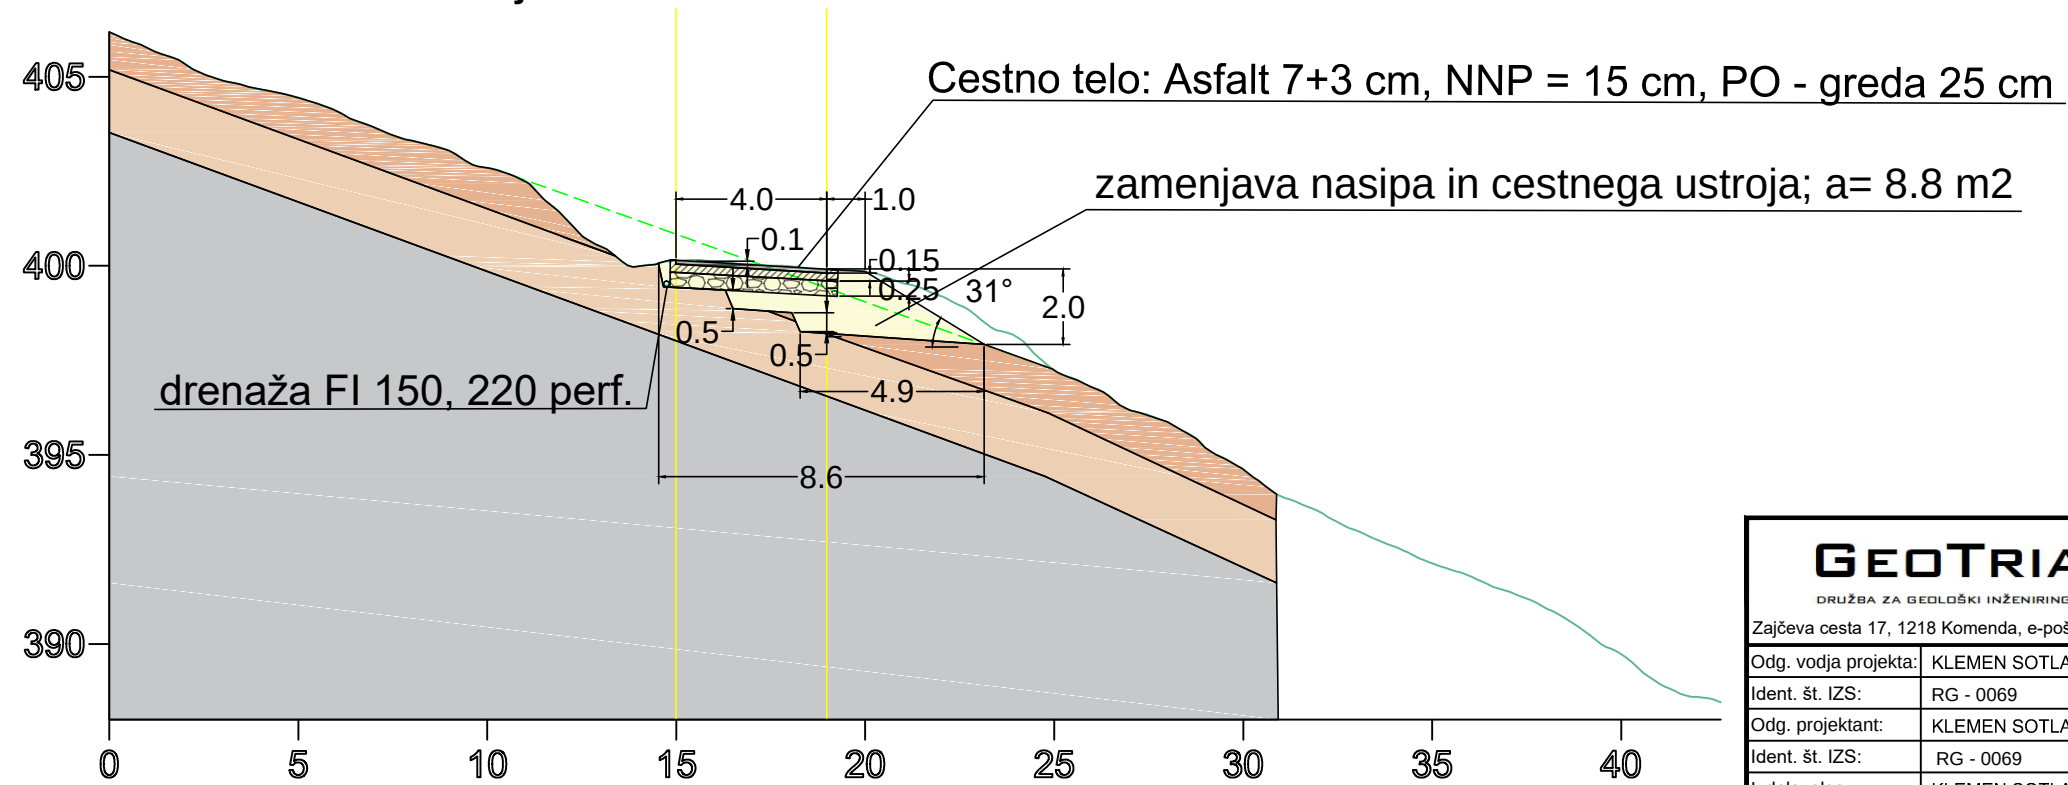

GEOTRIAS DRUŽBA ZA GEOLOŠKI INŽENIRING D.O.O. Zajčeva cesta 17, 1218 Komenda, e-pošta: klemen.sotlar@geotrias.si		Investitor: Občina Kanal ob Soči Trg Svobode 23 5213 Kanal	
Odg. vodja projekta: KLEMEN SOTLAR, univ.dipl.inž.geol.		Objekt/ lokacija: LC Seniški Breg	
Ident. št. IZS: RG - 0069			
Odg. projektant: KLEMEN SOTLAR, univ.dipl.inž.geol.			
Ident. št. IZS: RG - 0069		Vrsta načrta: Geološki elaborat_sanacija nasipa ceste	
Izdelovalec: KLEMEN SOTLAR, univ.dipl.inž.geol.			
Sodelavci: MARKO KOČEVAR, univ.dipl.inž.geol.		Vsebinske risbe: Prečni prerez P2	
Vrsta gradnje: sanacija občinske ceste			
Vrsta proj. dokument.: IZN			
Številka projekta:		Merilo: 1 :200	
Številka projekta:		Datum: september 2026	
Številka načrta: 058-SK/2026-1		Številka risbe: PRILOGA G.2.2	