



P3 obstoječe stanje

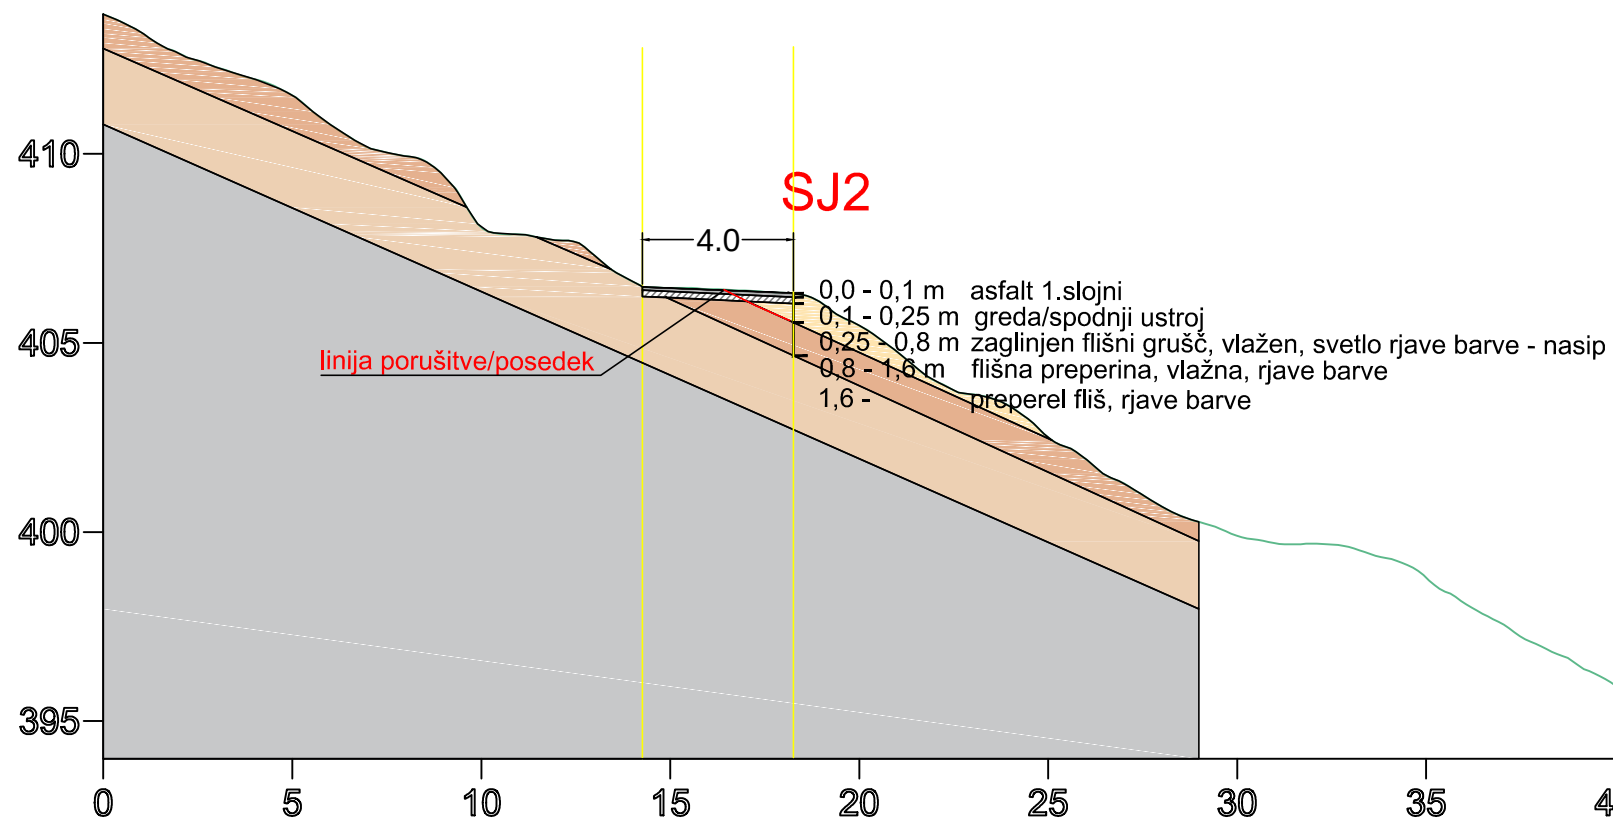

P3 sanirano stanje

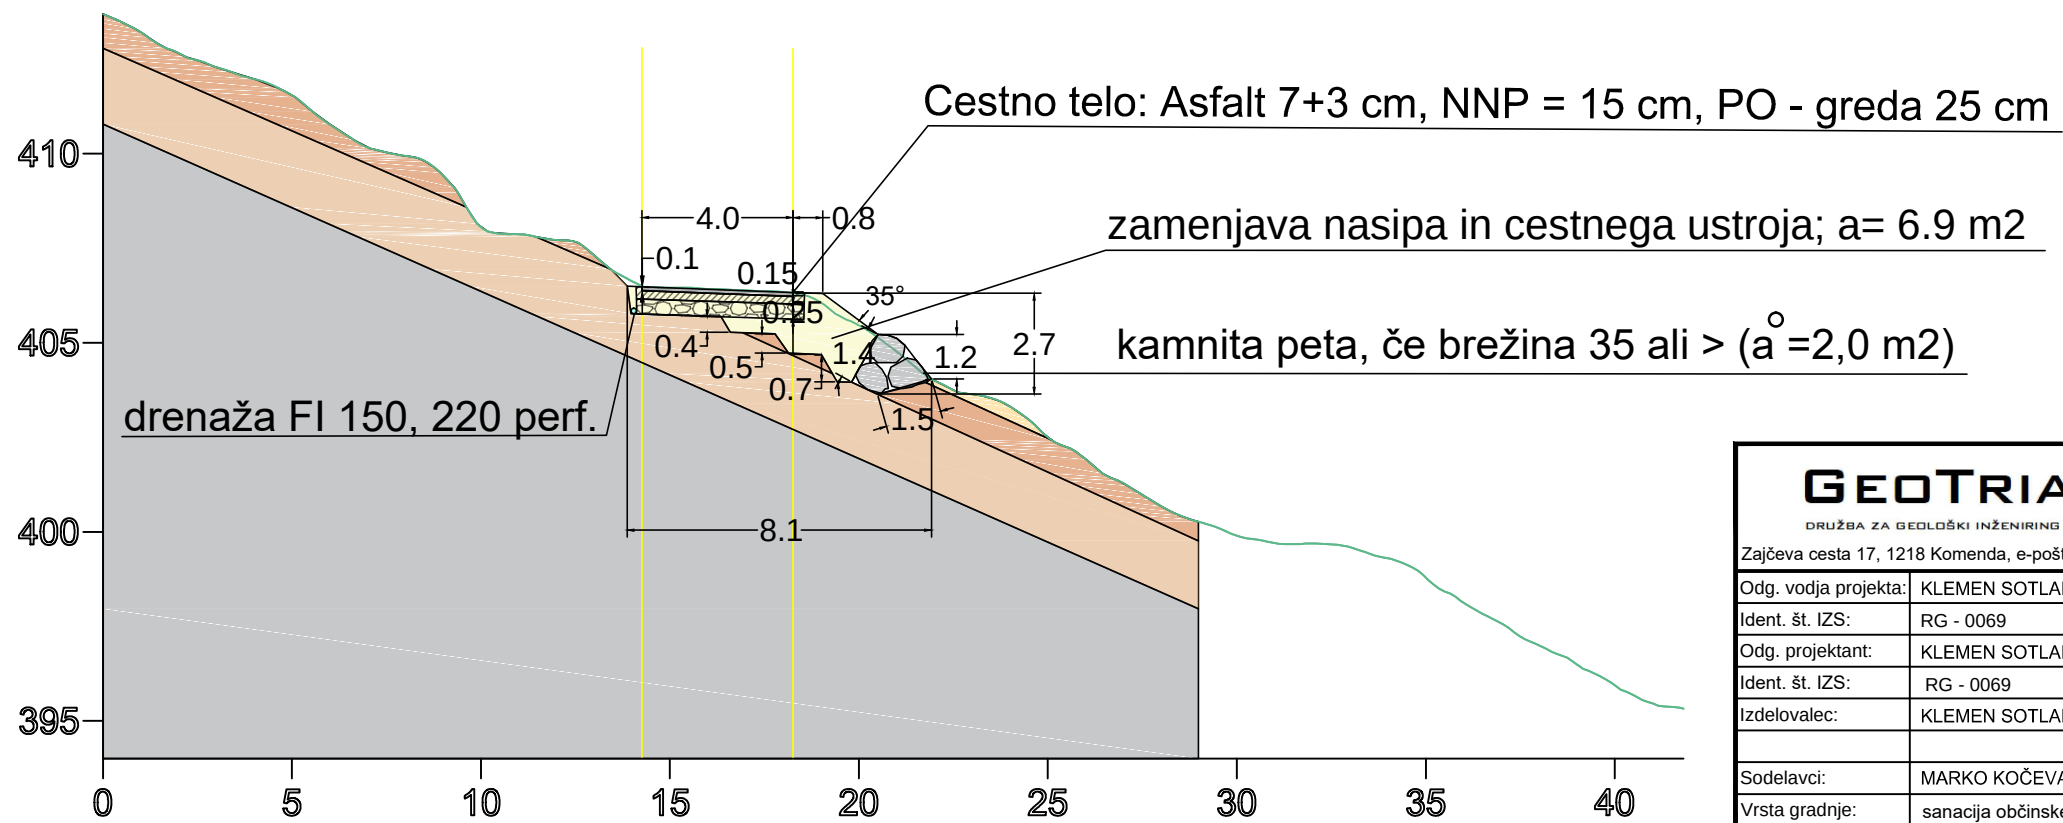

GEOTRIAS DRUŽBA ZA GEOLOŠKI INŽENIRING D.O.O. Zajčeva cesta 17, 1218 Komenda, e-pošta: klemen.sotlar@geotrias.si		Investitor: Občina Kanal ob Soči Trg Svobode 23 5213 Kanal	
Odg. vodja projekta: KLEMEN SOTLAR, univ.dipl.inž.geol.		Objekt/ lokacija: LC Seniški Breg	
Ident. št. IZS: RG - 0069			
Odg. projektant: KLEMEN SOTLAR, univ.dipl.inž.geol.		Vrsta načrta: Geološki elaborat_sanacija nasipa ceste	
Ident. št. IZS: RG - 0069			
Izdelovalec: KLEMEN SOTLAR, univ.dipl.inž.geol.		Vsebinska risbe: Prečni prerez P3	
Sodelavci: MARKO KOČEVAR, univ.dipl.inž.geol.			
Vrsta gradnje: sanacija občinske ceste		Del risbe:	
Vrsta proj. dokument.: IZN		Merilo: 1 :200	
Številka projekta:		Datum: september 2026	
Številka načrta: 058-SK/2026-1		Številka risbe: PRILOGA G.2.3	