


P8 - sanirano stanje

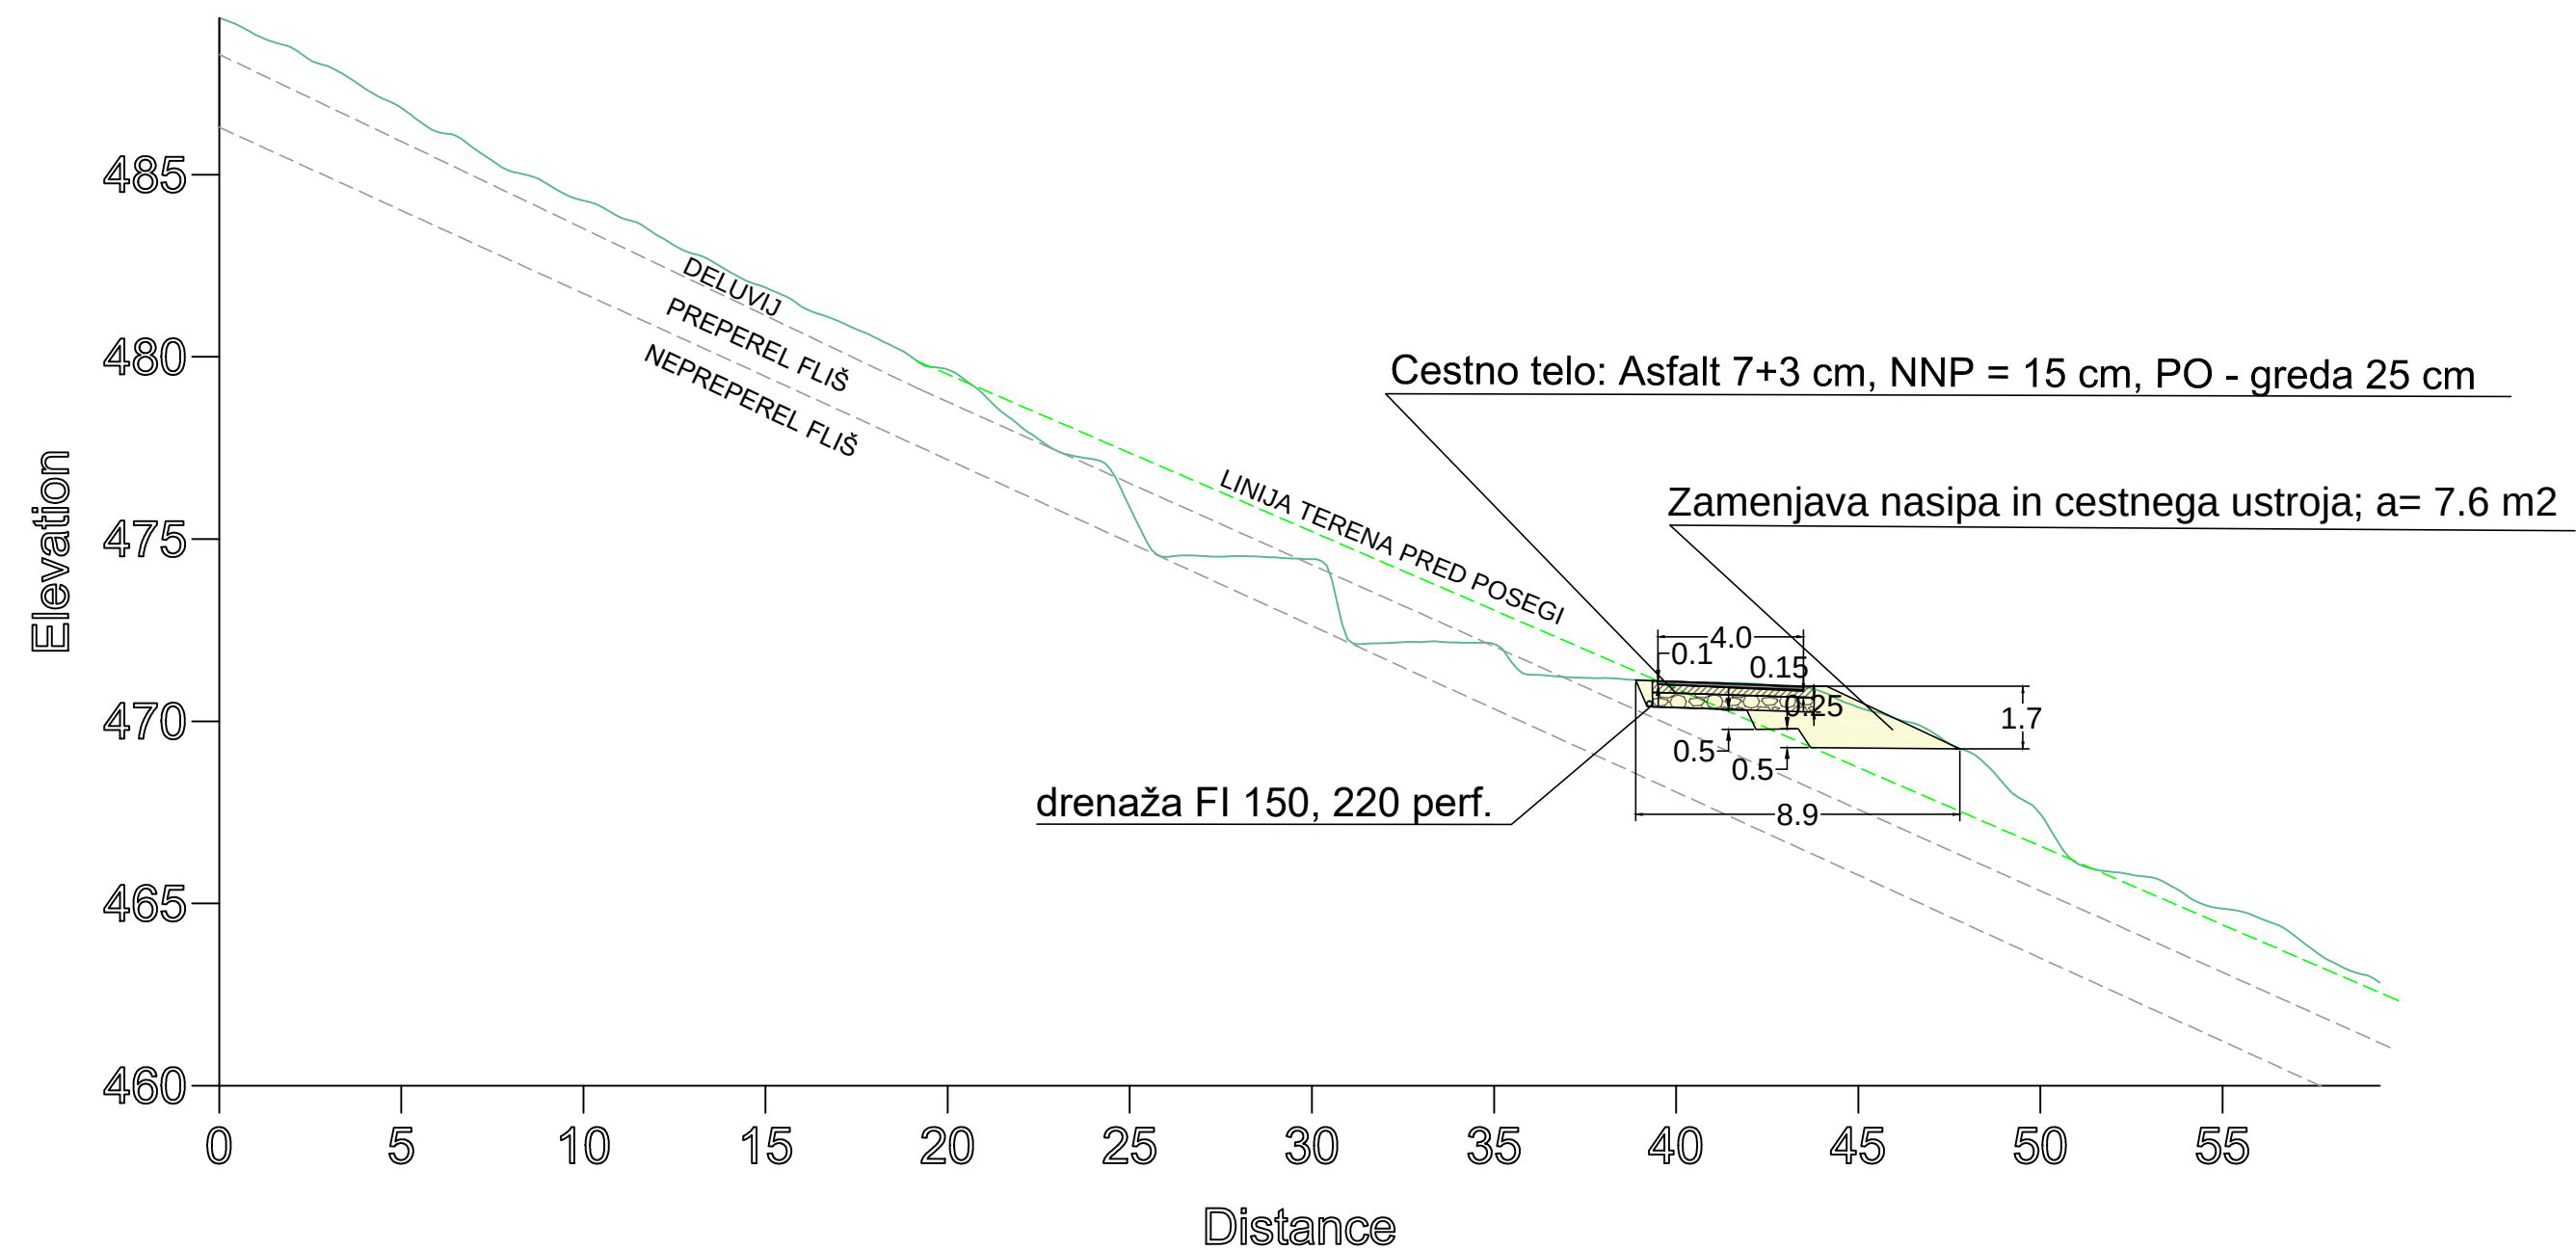

GEO TRIAS DRUŽBA ZA GEOLŠKI INŽENIRING D.O.O. Zajčeva cesta 17, 1218 Komenda, e-pošta: klemen.sotlar@geotrias.si		Investitor:	Občina Kanal ob Soči Trg Svobode 23 5213 Kanal
Odg. vodja projekta:	KLEMEN SOTLAR, univ.dipl.inž.geol.	Objekt/ lokacija:	LC Seniški Breg
Ident. št. IZS:	RG - 0069		
Odg. projektant:	KLEMEN SOTLAR, univ.dipl.inž.geol.	Vrsta načrta:	Geološki elaborat_sanacija nasipa ceste
Ident. št. IZS:	RG - 0069		
Izdelovalec:	KLEMEN SOTLAR, univ.dipl.inž.geol.	Vsebina risbe:	Prečni prerez P8
Sodelavci:	MARKO KOČEVAR, univ.dipl.inž.geol.		
Vrsta gradnje:	sanacija občinske ceste	Del risbe:	
Vrsta proj. dokument.:	IZN	Merilo:	1 :200
Številka projekta:		Datum:	september 2026
Številka načrta:	058-SK/2026-1	Številka risbe:	PRILOGA G.2.8