

NASLOVNA STRAN NAČRTA

2/1 - NAČRT RUŠITVE OBJEKTA

PODATKI O GRADNJI

naziv gradnje	GRADNJA POSTROJENJA ZA PROIZVODNJO VODIKA
kratek opis gradnje	Predmet PZO načrta so pripravljalna dela oz. rušitev obstoječega objekta na lokaciji predvidenega postrojenja za proizvodnjo vodika.
VRSTE GRADNJE	☐ NOVOGRADNJA - NOVOZGRAJEN OBJEKT
<i>označiti vse ustrezne vrste gradnje</i>	☐ NOVOGRADNJA - PRIZIDAVA
	☐ REKONSTRUKCIJA
	☐ SPREMEMBA NAMEMBOSTI
	☒ ODSTRANITEV CELOTNEGA OBJEKTA
	☐ LEGALIZACIJA
	☐ MANJŠA REKONSTRUKCIJA

PODATKI O PROJEKTNI DOKUMENTACIJI

vrsta dokumentacije	PZO (projektna dokumentacija za odstranitev)
številka projekta	H2-II/22529

PODATKI O NAČRTU

strokovno področje načrta	GRADBENIŠTVO
naziv načrta	postrojenje za proizvodnjo vodika
številka načrta	H2-II/22529 - R
datum izdelave	septemembr 2026
datum spremembe	


PODATKI O PROJEKTANTU NAČRTA

projektant načrta (naziv družbe)	ENERGETIKA LJUBLJANA d.o.o.
naslov	Verovškova 62, 1000 Ljubljana
odgovorna oseba projektanta načrta	Srečko Trunkelj, dipl.inž.str.
podpis odgovorne osebe projektanta načrta	

 energetika ljubljanaEnergetika Ljubljana, d.o.o.
Verovškova 62, 1001 Ljubljana 5/3

PODATKI O IZDELOVALCU NAČRTA

ime in priimek pooblaščenega arhitekta, pooblaščenega inženirja	Robert Plestenjak, univ.dipl.inž.vod. In kom. Inž.
identifikacijska številka	IZS G-2908
podpis pooblaščenega arhitekta, pooblaščenega inženirja	

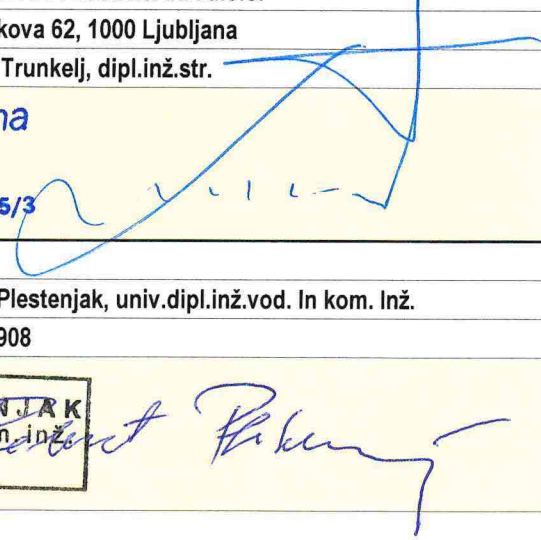
ROBERT PLESTENJAK
univ.dipl.inž.vod. in kom. inž.
IZS G-2908

KAZALO VSEBINE

Št.	Dokument
1.	Naslovna stran projektne dokumentacije – Priloga 1A
2.	Podatki o udeleženi strokovnjaki pri projektiranju – Priloga 1B
3.	Izjava projektanta in vodje projektiranja v PZO – Priloga 2E
4.	Naslovna stran načrta – Priloga 1C

1.0 TEHNIČNO POROČILO

1.1 SPLOŠNO

Pri gradnji je obvezno ravnati z gradbenimi odpadki kot to predvidevata:

1. Gradbeni zakon (GZ-1), Uradni list RS, št. 199/21, 105/22 – ZZNŠPP, 133/23, 85/24 – ZAID-A, 47/25 – odl. US in 75/25
2. Uredba o razvrščanju objektov, Uradni list RS, št. 96/22
3. Zakon o varstvu okolja (ZVO-2), Uradni list RS, št. 44/22, 18/23 – ZDU-1O, 78/23 – ZUNPEOVE, 23/24, 21/25 – ZOPVOOV, 56/25 – PoZ in 11/26 – odl. US
4. Uredba o ravnanju z odpadki. Uradni list RS, št. 34/08 in 103/11
5. Uredba o ravnanju z odpadki, ki nastanejo pri gradbenih delih. Ur. list RS št. 34/2008, 44/2022

1.2 OBSTOJEČE STANJE

V ožjem območju Plinarne Koseze se nahaja zidan objekt črpališča za požarno vodo dimenzije 10,0 x 12,0 m in ravno pločevinasto streho in pripadajoč podzemni rezervoar za gasilno vodo dimenzije 15,0 x 12,0 m, ki se nahaja pod zidanim objektom črpališča.

Predmet tega načrta je odstranitev celotnega objekta črpališča za požarno vodo, vključno s podzemnim rezervoarjem za vodo. Na mestu obstoječega rezervoarja za vodo se gradbena jama zasuje z novim dopeljanim tamponskim materialom. Velikost gradbene parcele oz. območje obdelave z glavnim objektom znaša cca. 1100 m².

Obstoječe črpališče za požarno vodo se nahaja na parceli št. 1351/2, k.o. Dravlje. Območje po OPN spada v enoto urejanja prostora DR-592, z namensko rabo E.

Na območju obstoječega črpališča za podzemno vodo namerava investitor, Energetika Ljubljana d.o.o. zgraditi postrojenje za proizvodnjo vodika. Vodik se bo proizvajal iz zelene električne energije, ki bo proizvedena v fotovoltaični elektrarni, ki se že nahaja na tej lokaciji. Električna energija iz te elektrarne bo prvenstveno namenjena proizvodnji vodika, ki se bo uporabljal za oskrbo avtobusov, tovornih in osebnih vozil z vodikom.

V času izvajanja rušitvenih del se v sosednje objekte ne posega, saj se ne nahajajo v neposredni bližini. Ostalim objektom, ki se nahajajo v bližini je zagotovljena nemotena komunalna in energetska oskrba.

Projekt predvidenega postrojenja za proizvodnjo vodika na mestu rušitve objekta črpališča je predmet druge projektne dokumentacije in predviden v tem načrtu.



Slika 1: Prikaz objekta predvidenega za rušitev

Za potrebe novega postrojenja za proizvodnjo vodika se odstrani:

Črpališče za podzemno vodo – manj zahteven objekt.

Objekt se nahaja na parceli 1351/2 k.o. Dravlje. Objekt je pritličen, tlorisa 10,0 x 12,0 m, višine cca. 4,00 m, z enokapno pločevinasto streho. Pod objektom se nahaja rezervoar za gasilno vodo dimenzije 15,0 x 12,0 m in približne globine cca. 3,0 m. Objekt ni priključen na električno ali katero koli drugo komunalno infrastrukturo. Objekt je delno iz armiranega betona, delno pa pozidan z opeko, na pasovni AB temeljih, streha je kovinska oz. pločevinasta. Objekt je izprazen.



1.3 POSTOPEK RUŠENJA

Pred začetkom izvajanja rušitvenih del je potrebno izvesti naslednja pripravljala dela:

- lastnike zemljišč v neposredni bližini je potrebno pred pričetkom izvajanja del obvestiti o vseh možnih negativnih vplivih rušenja, npr. zaradi prahu, hrupa, padcev težkih predmetov, poškodb zaradi obratovanja delovnih strojev in pršenja drobnih delcev;
- pospraviti opremo iz objekta;
- odklopiti objekte z vseh morebitnih energetske - komunalnih naprav, v sodelovanju upravljavcev posameznih vodov;
- preveriti potek komunalnih vodov znotraj področja izvajanja rušitvenih del, ter jih po potrebi ustrezno zavarovati;
- uvoz in izvoz do gradbišča bosta potekala po obstoječem prometnem priključku, ves čas gradnje bo postavljena ustrezna ograja in predpisana signalizacija. Prav tako je potrebno pred izvozom na javno površino kontrolirati kolesa mehanizacije oziroma je potrebno organizirati pranje koles
- izdelati organizacijsko shemo gradbišča – varnostni načrt, ki jo izdelata izvajalec del, s poudarkom na varni zaščiti vseh udeležencev.

Rušitvena dela se izvajajo po sistemu od zgoraj navzdol, ter od ene strani do druge. Rušitvena dela se izvajajo v smeri stran od sosednjih parcel in hkrati stran od obstoječih objektov. Material se odstranjuje iz objekta in se ga začasno ločeno deponira na deponijo gradbišča ali pa se ga nalaga direktno na prevozno sredstvo.

Investitor bo izvajal rušenje objekta tako, da bodo vse ruševine padale izključno na investitorjevo parcelo.

Ob izvajanju rušitvenih del je izvajalec dolžan izvajati preventivne varnostne ukrepe na naslednjih področjih:

- ureditev zavarovanja meje delovišča napram okolici
- ureditev začasnih transportnih poti,
- ureditev požarnega varstva,
- uporaba in vzdrževanje delovnih naprav in priprav,
- način izvajanja del s povečano stopnjo nevarnosti,
- ureditev nudenja prve pomoči v primeru nesreče pri delu,
- uporaba osebnih varovalnih sredstev ter
- strokovni nadzor nad izvajanjem del.

1.4 LOČENO ZBIRANJE ODPADKOV

Odpadki, ki bodo nastali pri rušenju:

- strešni prekrivni material- pločevina
- jeklena strešna konstrukcija
- lesena sekundarna strešna konstrukcija
- zidovi – opeka
- zidovi – armiran beton
- okna – les
- elektro naprave (vtičnice, stikala....) in kabli

- kovine od vrat, tečajev vrat, kljuke
- stavbno pohištvo – kovinsko
- tlaki – beton
- temelji – armiran beton

1.5 GRADBENI ODPADKI

Za ravnanje z gradbenimi odpadki na gradbišču sta odgovorna investitor in izvajalec.

Gradbeni odpadki se morajo na gradbišču začasno skladiščiti ločeno po posameznih vrstah s klasifikacijskega seznama odpadkov in ločeno od drugih odpadkov tako, da ne onesnažujejo okolja, z njimi pa ravnati tako, da jih je mogoče obdelati.

Če gradbenih odpadkov ni mogoče začasno skladiščiti na gradbišču ali na območju objekta, v katerem se izvajajo gradbena dela, mora investitor zagotoviti, da izvajalci gradbenih del gradbene odpadke odlagajo neposredno po nastanku v zabojnike, ki so nameščeni na gradbišču, ob gradbišču ali ob objektu, kjer se izvajajo gradbena dela in so prirejeni za odvoz gradbenih odpadkov brez prekladanja.

Investitor lahko začasno skladišči gradbene odpadke na gradbišču največ do konca gradbenih del, vendar ne več kakor eno leto. Začasno skladiščenje gradbenih odpadkov lahko investitor zagotovi tudi na drugem kraju, urejenem za začasno skladiščenje gradbenih odpadkov.

V času gradnje prihaja do skupine gradbenih odpadkov s klasifikacijsko številko 17 iz klasifikacijskega seznama odpadkov, določenega v predpisu, ki ureja ravnanje z odpadki.

KLASIFIKACIJSKA ŠTEVILKA	VRSTA ODPADKA	OCENA KOLIČINE
17 01	Beton, opeka, ploščice in keramika	
17 01 01	Beton	350 m ³
17 01 02	Opeka	100 m ³
17 01 03	Ploščice in keramika	0
17 02	Les, steklo in plastika	
17 02 01	Les	0,05 m ³
17 02 02	Steklo	0,1 m ³
17 04	Kovine (vključno z zlitinami)	
17 04 05	Železo in jeklo	900 kg
17 04 07	Mešane kovine	1000 kg

17 05	Zemljina (vključno z izkopano zemljino z onesnaženih krajev), kamenje in zemeljski izkopi	
17 05 04	Zemljina in kamenje	-
17 06	Izolirni materiali in gradbeni materiali, ki vsebujejo azbest	
17 06 05	Gradbeni materiali z azbestom	0
17 09	Drugi gradbeni odpadki in odpadki pri rušenju objektov	
17 09 04	Mešani gradbeni odpadki in ruševine	5,00 m ³

Opečni in betonski materiali se lahko predela na licu mesta – zmelje. V primeru, da material ustreza se s tem materialom lahko izvede tamponsko nasutje na mestu, kjer je predvidena nova gradnja. Ostale materiale se odpelje na predpisane deponije gradbenega materiala.

1.6 UREDITEV GRADBIŠČA V ČASU RUŠENJA

Dostop do gradbišča, kjer se izvajajo rušitvena dela, mora biti zavarovan v skladu z veljavnimi predpisi in standardi, za kar je odgovoren izvajalec del. Pred pričetkom del je potrebno delovišče ustrezno ograditi napram okolici ter ustrezno označiti in onemogočiti dostop do delovišča nezaposlenim. Gradbišče se ogradi s pločevinastimi ograjnimi panoji, dimenzij 2,00 × 2,00 m ali mrežasto gradbiščno ograjo. Stebri ograje se trdno fiksirajo v obstoječi teren, oziroma obremenijo z obtežbo 0,4 kN.

Za dostop na gradbišče se koristi obstoječ dovoz.

Dostop na delovišče se opremlja z naslednjimi opozorilnimi tablam:

- NEZAPOSLENIM VSTOP PREPOVEDAN
- OBVEZNA UPORABA ZAŠČITNIH SREDSTEV
- DELO NA VIŠINI
- POZOR, PADANJE PREDMETOV Z VIŠINE.

V času rušenja se bo promet glede na sedanje stanje povečal, vendar ne toliko, da bi ogrožal režim prometa na javni cesti. Dela se morajo vršiti izven konice prometa na javni cesti. Dela izvaja registrirano in zato usposobljeno podjetje. V času rušitve ni predvidenih zapor cest. V primeru oviranja prometa na cesti zaradi tehnologije izvajanja del si bo investitor oziroma izvajalec del v smislu 65. člena Zakona o javnih cestah pridobil dovoljenje za delno zaporo ceste od upravljalca ceste. Promet na cesti bo odgovorni izvajalec del v času izvedbe zavaroval z ustrezno cestno - prometno signalizacijo v smislu določil s Pravilnikom o prometni signalizaciji in prometni opremlitvi

javnih cestah (Uradni list RS, št. 46/00, 110/06, 49/08, 64/08, 65/08 - popr.) in Zakona o varnosti cestnega prometa (Uradni list RS, št. 56/08 - uradno prečiščeno besedilo, 57/08 - ZLDUVCP, 58/09).

Osebnostna varovalna sredstva: **vsi delavci na delovišču so dolžni uporabljati zaščitna sredstva v skladu z normativi iz Pravilnika o varstvu pri delu posameznega izvajalca (podjetja – obrtnika).**

Območje gradbišča obsega neposredno okolico okrog objekta – pas cca 10 m okoli objekta, kjer so manipulacijske površine za potrebe rušenja in mesto za deponije gradbenega odpadnega materiala. Dovoz je obstoječ.

1.7 UKREPI ZA PREPREČEVANJE NASTANKA EMISIJE PRAHU

Pred pričetkom odstranjevanja strehe, stropov, tlakov, sten, itd., je potrebno omenjene površine ustrezno navlažiti z vodo, tako da se pri nakladanju, vertikalnih in horizontalnih transportih prepreči dvigovanje prahu. Pri izvajanju del je potrebno neposredno okrog objekta napeti zadosti gosto tkanino, da se prepreči onesnaževanje okolja s prahom. Pri transportu materiala s strehe in etaže naj se uporabijo tipski transportni cevasti elementi.

1.8 UREDITEV TRANSPORTNIH POTI

Utrjenost transportnih poti mora ustrezati osni obremenitvi kamionov in ostali mehanizaciji, ki se bo potrebovala na gradbišču. Upoštevati je potrebno naslednja navodila:

- transportnih poti ni dovoljeno zalagati z materiali ter tako zmanjšati njihovih gabaritov. Zagotovljena širina prostega prehoda mora biti 6,00 m,
- ruševine, ki se transportirajo preko javnega cestišča v profilu transportnih sredstev je potrebno sproti očistiti,
- transportne poti se izvedejo v širini 3,00 m,
- vse pohodne poti na gradbišču morajo biti redno vzdrževane kot sledi,
- širina prostega prehoda je najmanj 60 cm,
- površine poti morajo biti brez vdolbin in jam ter odpadkov gradbenega materiala,
- pred pričetkom del je na delovišču napram okolici potrebno postaviti ustrezno signalizacijo, katera opozarja na delovišče.

1.9 INŠTALACIJE V ČASU RUŠENJA

- Pred pričetkom izvajanja rušitvenih del je potrebno preveriti, ali je vsa infrastruktura odklopljena; v nasprotnem primeru je potreben odklop v sodelovanju z upravljalci posamezne infrastrukture. Za potrebe delovišča se izvede priklop na pomožno elektro – razdelilno omarico, kar izvede pooblaščen institucija,
- razvod začasnih elektrovodnikov po zraku mora biti zagotovljen tako, da zagotavlja:
 - varnost obešanja glede na lastno težo ter
 - višino od tal najmanj 4,0 m,
- pred uporabo začasnih elektroinstalacij delovišča je potrebno izvesti meritve in preglede le teh s strani pooblaščen institucije, in sicer:
 - meritev ohmske upornosti ozemljitvene zanke sistema za varovanje pred

- visoko napetostjo dotika,
- meritev ohmske upornosti ozemljitvene zanke strelovodnih ozemljitev fiksnih in pomožnih objektov,
- meritev izolacijskih upornosti vodnikov ter
- preverba neprekinjenosti zaščitnega vodnika na vseh potrošnikih in vodnikih.

1.10 POŽARNA VARNOST

Preventivne varnostne ukrepe izvajamo z:

- upoštevanjem pravil varnega dela in vzdrževanja delovnih strojev,
- primerno razmestitvijo gasilne opreme in pravilnim ukrepanjem v primeru nastanka požara.

Na delovišču je potrebno namestiti ročne gasilne aparate.

Upoštevanje varnega dela: pri izvajanju vseh del, kjer se povzroča iskrenje, oziroma so fizikalne lastnosti materialov takšne, da lahko povzročijo vžig, je potrebna s strani izvajalca rušitvenih del posebna pozornost:

- dodatnemu zavarovanju mesta uporabe ognja,
- odstranitvi vnetljivih materialov iz neposredne okolice ter
- organizaciji požarne straže in namestitvi gasilnih sredstev.

Vsi ročni gasilni aparati morajo biti pregledani od pooblaščenice institucije v roku 24 mesecev po menjavi mase polnjenja. Dostopi do gasilnih aparatov morajo biti prosti.

Karakteristika ročnih gasilnih aparatov S6, S9: čas delovanja 15 – 18 sekund, domet curka 4 m, področje delovanja 20°C – 60°C,

KLICNA TELEFONSKA ŠTEVILKA GASILCEV: 112.

1.11 UPORABA IN VZDRŽEVANJE DELOVNIH PRIPRAV IN NAPRAV

Ob izvajanju rušitvenih del se bodo na delovišču uporabljale naslednje delovne naprave – priprave:

- kompresor,
- ročni rušilni stroj,
- stroj za demontažo,
- stroj za rušenje,
- stroj za nakladanje ruševin,
- kamioni za prevoz ruševin,
- avtodvigalo ter
- delovni odri.

Izvajanje pregledovanja, preizkušanja in meritev se vrši v skladu z navodili za uporabo posameznega stroja v rokih, ki so tedenski, mesečni, letni in ob montaži oziroma priklopu.

1.12 GOSPODARJENJE Z GRADBENIMI ODPADKI - NENEVARNI

Z gradbenimi odpadki, ki nastanejo z gradbenimi deli pri gradnji, rekonstrukciji, adaptaciji, obnovi ali odstranitvi objektov, se ravna v skladu z Uredbo o ravnanju z odpadki, ki nastanejo pri gradbenih delih, Ur. l. RS št.: 34/2008, 44/2022. V nadaljnjem besedilu »Uredba«.

Ta »Uredba« v 3. členu določa da se uporablja za gradbene odpadke, ki se uvrščajo v skupino odpadkov s številko 17 s kvalifikacijskega seznama odpadkov iz predpisa, ki ureja ravnanje z odpadki.

V 3. členu »Uredbe« je navedeno v katerih primerih se ta ne uporablja.

Določila »Uredbe« se ne uporabljajo za:

- Odpadke, ki pri gradbenih delih ne nastanejo neposredno kot posledica postopkov izvajanja gradbenih del, kot so odpadna embalaža, ki ovija gradbeni material ali gradbene izdelke, ali komunalni odpadki, ki jih povzročajo zaposleni na gradbišču;
- zemeljski izkop, ki nastaja pri gradbenih delih zaradi gradnje, rekonstrukcije, adaptacije, obnove ali odstranitve objekta, če ni onesnažen z nevarnimi snovmi tako, da bi se v skladu s predpisom, ki ureja ravnanje z odpadki, uvrstil med nevarne gradbene odpadke, in se ravna z njim v skladu s predpisom, ki ureja obremenjevanje tal z vnašanjem odpadkov.

Šteje se, (4. člen »Uredbe«), da zemeljski izkop iz prejšnjega odstavka ni onesnažen z nevarnimi snovmi tako, da bi se moral uvrstiti med nevarne gradbene odpadke v skladu s predpisom, ki ureja ravnanje z odpadki, če je:

- prostornina izkopa manj kot 30.000 m³ in med izkopavanjem ni opažena onesnaženost z oljem, bitumenskimi mešanici ali odpadki, ki niso iz naravnega mineralnega materiala, ali
- iz podatkov o sestavi zemeljskega izkopa ali iz analize zemeljskega izkopa s preskusnimi metodami v skladu s predpisom, ki ureja ravnanje z odpadki, razvidno, da zemeljski izkop ni onesnažen z nevarnimi snovmi tako, da bi se moral uvrstiti med nevarne gradbene odpadke.

»Uredba v 5. členu določa, da če je za gradnjo novega objekta, rekonstrukcijo objekta, nadomestno gradnjo ali odstranitev objekta predpisana pridobitev gradbenega dovoljenja v skladu s predpisi, ki urejajo graditev objektov, mora investitor k projektu za pridobitev gradbenega dovoljenja priložiti načrt gospodarjenja z gradbenimi odpadki. Nova zakonodaja predpisuje, da gradbeno dovoljenje ni potrebno za odstranitev objekta, je pa potrebna prijava gradbišča z vsebino, ki jo predpisuje Pravilnik.

Ne glede na določbe v prejšnjem odstavku načrta gospodarjenja z gradbenimi odpadki ni treba priložiti k projektu,

Če je investitor fizična oseba **ali** če ne gre za gradnjo ali rekonstrukcijo zahtevnega objekta v skladu s predpisi, ki urejajo graditev objektov, razen če je za gradnjo ali rekonstrukcijo objekta predvideno, da je prostornina zemeljskega izkopa 1000 m³ ali več **ali** je zemeljski izkop tako onesnažen z nevarnimi snovmi, da bi se moral uvrstiti med nevarne gradbene odpadke v skladu s predpisom, ki ureja ravnanje z odpadki.

Odpadki, kot so odpadna embalaža, ali komunalni odpadki, ki jih povzročajo zaposleni na gradbišču, bodo hranjeni tako, da ne bodo onesnaževali okolja, zbiralcu odpadkov bo omogočen dostop za njihov prevzem. Ti odpadki niso uvrščeni v kategorijo za katero velja

»Uredba«.

Izvajalci gradbenih del lahko na gradbišču le začasno skladiščijo odpadke, ki nastajajo pri gradbenih delih, ločeno po vrstah gradbenih odpadkov iz klasifikacijskega seznama odpadkov. Odpadke morajo hraniti tako, da ne onesnažujejo okolja in je zbiralcu gradbenih odpadkov omogočen dostop za njihov prevzem.

Vse odpadke je potrebno odpeljati na zbirališče odpadkov, surovine namenjene reciklaži pa zbrati in odpeljati na deponijo za zbiranje le teh. Z odvozom odpadkov je potrebno upoštevati tudi takse za odvoz na deponijo.

Območje začasnih deponij se uredi znotraj ograjenega območja gradbišča.

Zbiralci odpadkov, izvajalci obdelave odpadkov (predelovalci in odstranjevalci), prevozniki odpadkov, trgovci in posredniki morajo biti vpisani v evidenco (seznami na portalu gov.si).

1.13 NAČRT GOSPODARJENJA Z GRADBENIMI ODPADKI - NEVARNI

Na objektu, ki je predviden za odstranitev, ni vgrajenih nevarnih odpadkov.

2.0 GRAFIČNI PRIKAZI

LOKACIJSKI PRIKAZI


2.1 SITUACIJA OBSTOJEČEGA STANJA M 1:250

2.2 OBMOČJE GRADBIŠČA M 1:250

TEHNIČNI PRIKAZI

2.3 TLORIS M 1:50

2.4 PREREZI M 1:50

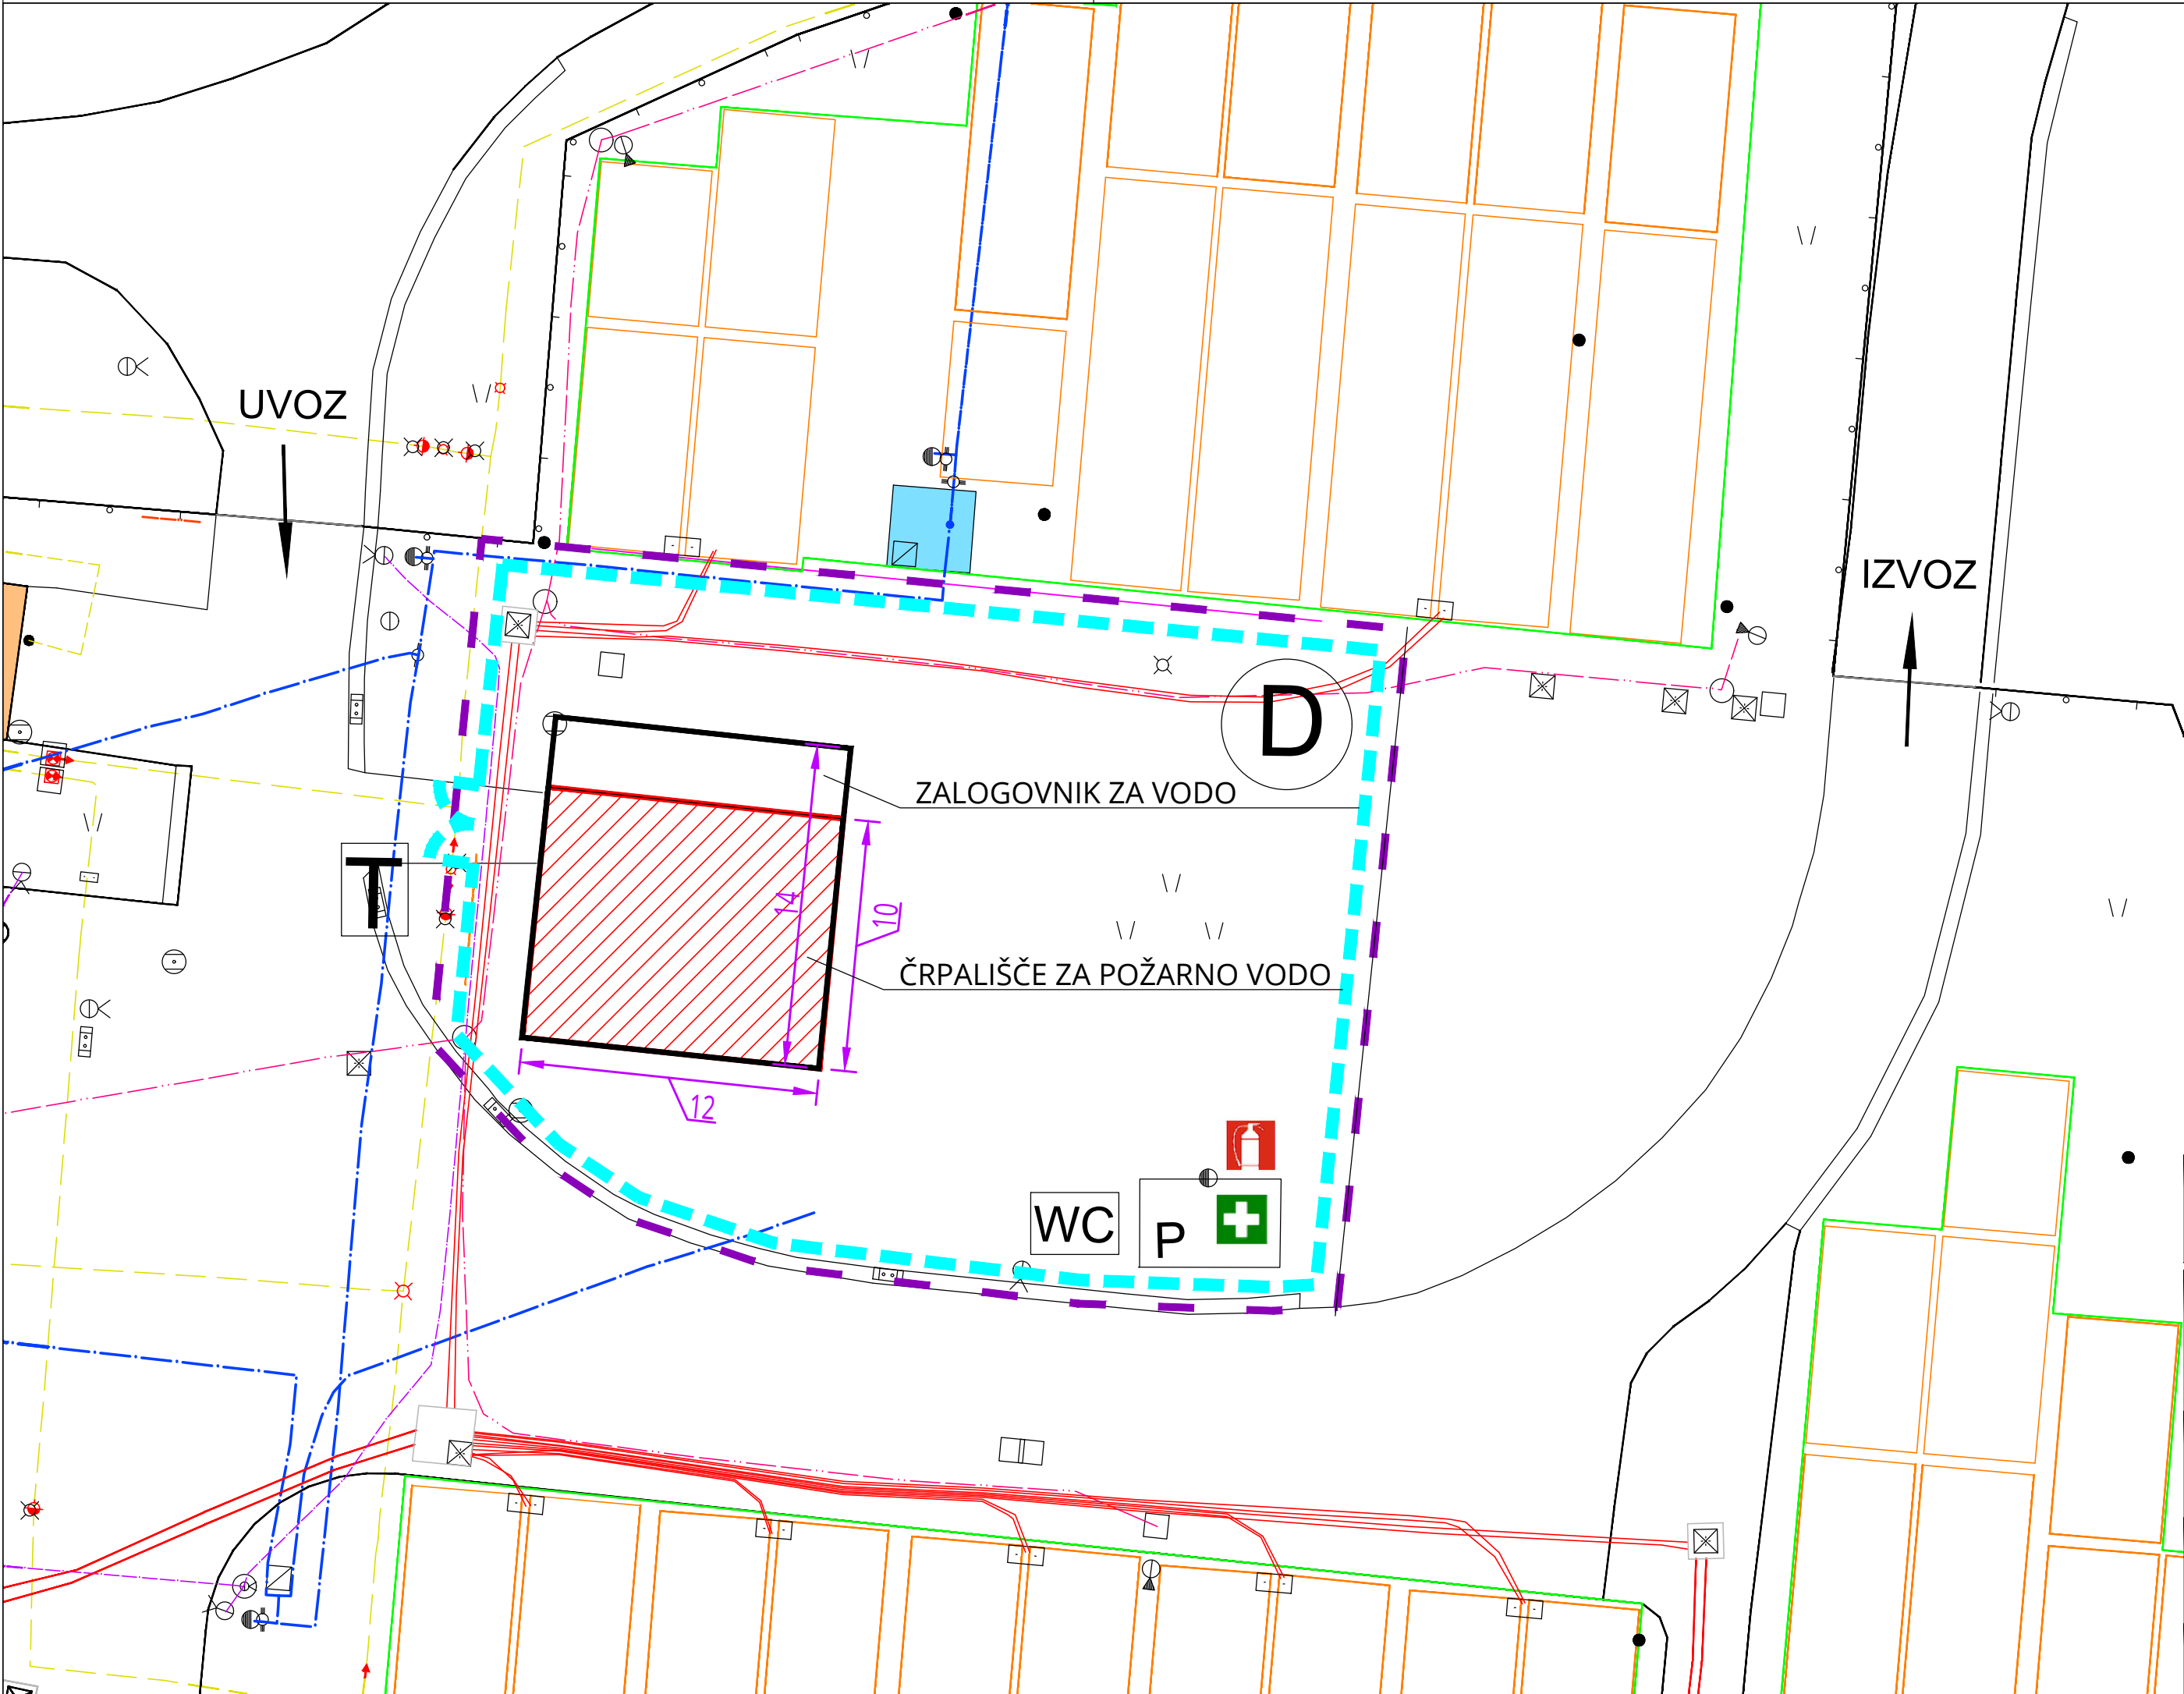

- ZEMLJIŠKE PARCELE

k.o. DRAVLJE

št.: 1351/2
- obstoječi objekt - rušitev/odstranitev

predvideno območje za postrojenje za proizvodnjo vodika

gradbena parcela
- OMARICA ZA PRVO POMOČ

GASILNI APARAT

TABLA S PODATKI GRADBIŠČA

P

PISARNA


D

DEPONIJA


WC

PRENOSNO STRANIŠČE

OGRAJA GRADBIŠČA

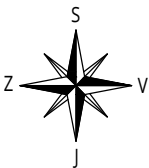


Zap. številka:	Opis spremembe:	Pooblaščen inženir:	Datum:	
energetika ljubljana skupina Javni holding Ljubljana Verovškova ulica 62, 1000 Ljubljana		Naziv:	Ime in priimek:	Ident. številka:
		Vodja projektiranja	Tim Pirnovar, uni.dipl.inž.str.	IZS PI S-0178
		Pooblaščen inženir	R. Plestenjak, u.d.i.vod.in kom.inž	IZS PI G-2908
		Sodelavec		
Investitor:	Št. projekta:	Št. načrta:	Vrsta dokumentacije:	
ENERGETIKA LJUBLJANA d.o.o., Verovškova 62, 1000 Ljubljana	H2-II/22529	H2-II/22529 - R	DGD	
Naziv gradnje: GRADNJA POSTROJENJA ZA PROIZVODNJO VODIKA	Grafični prikaz: SITUACIJA GRADBIŠČA			
Strokovno področje: 2. Načrt s področja gradbeništva	Datum:	Merilo:	Id. grafičnega prikaza:	
Naziv načrta: 2/1. Načrt rušitve objekta (PZO)	september 2026	1:250	2.2	

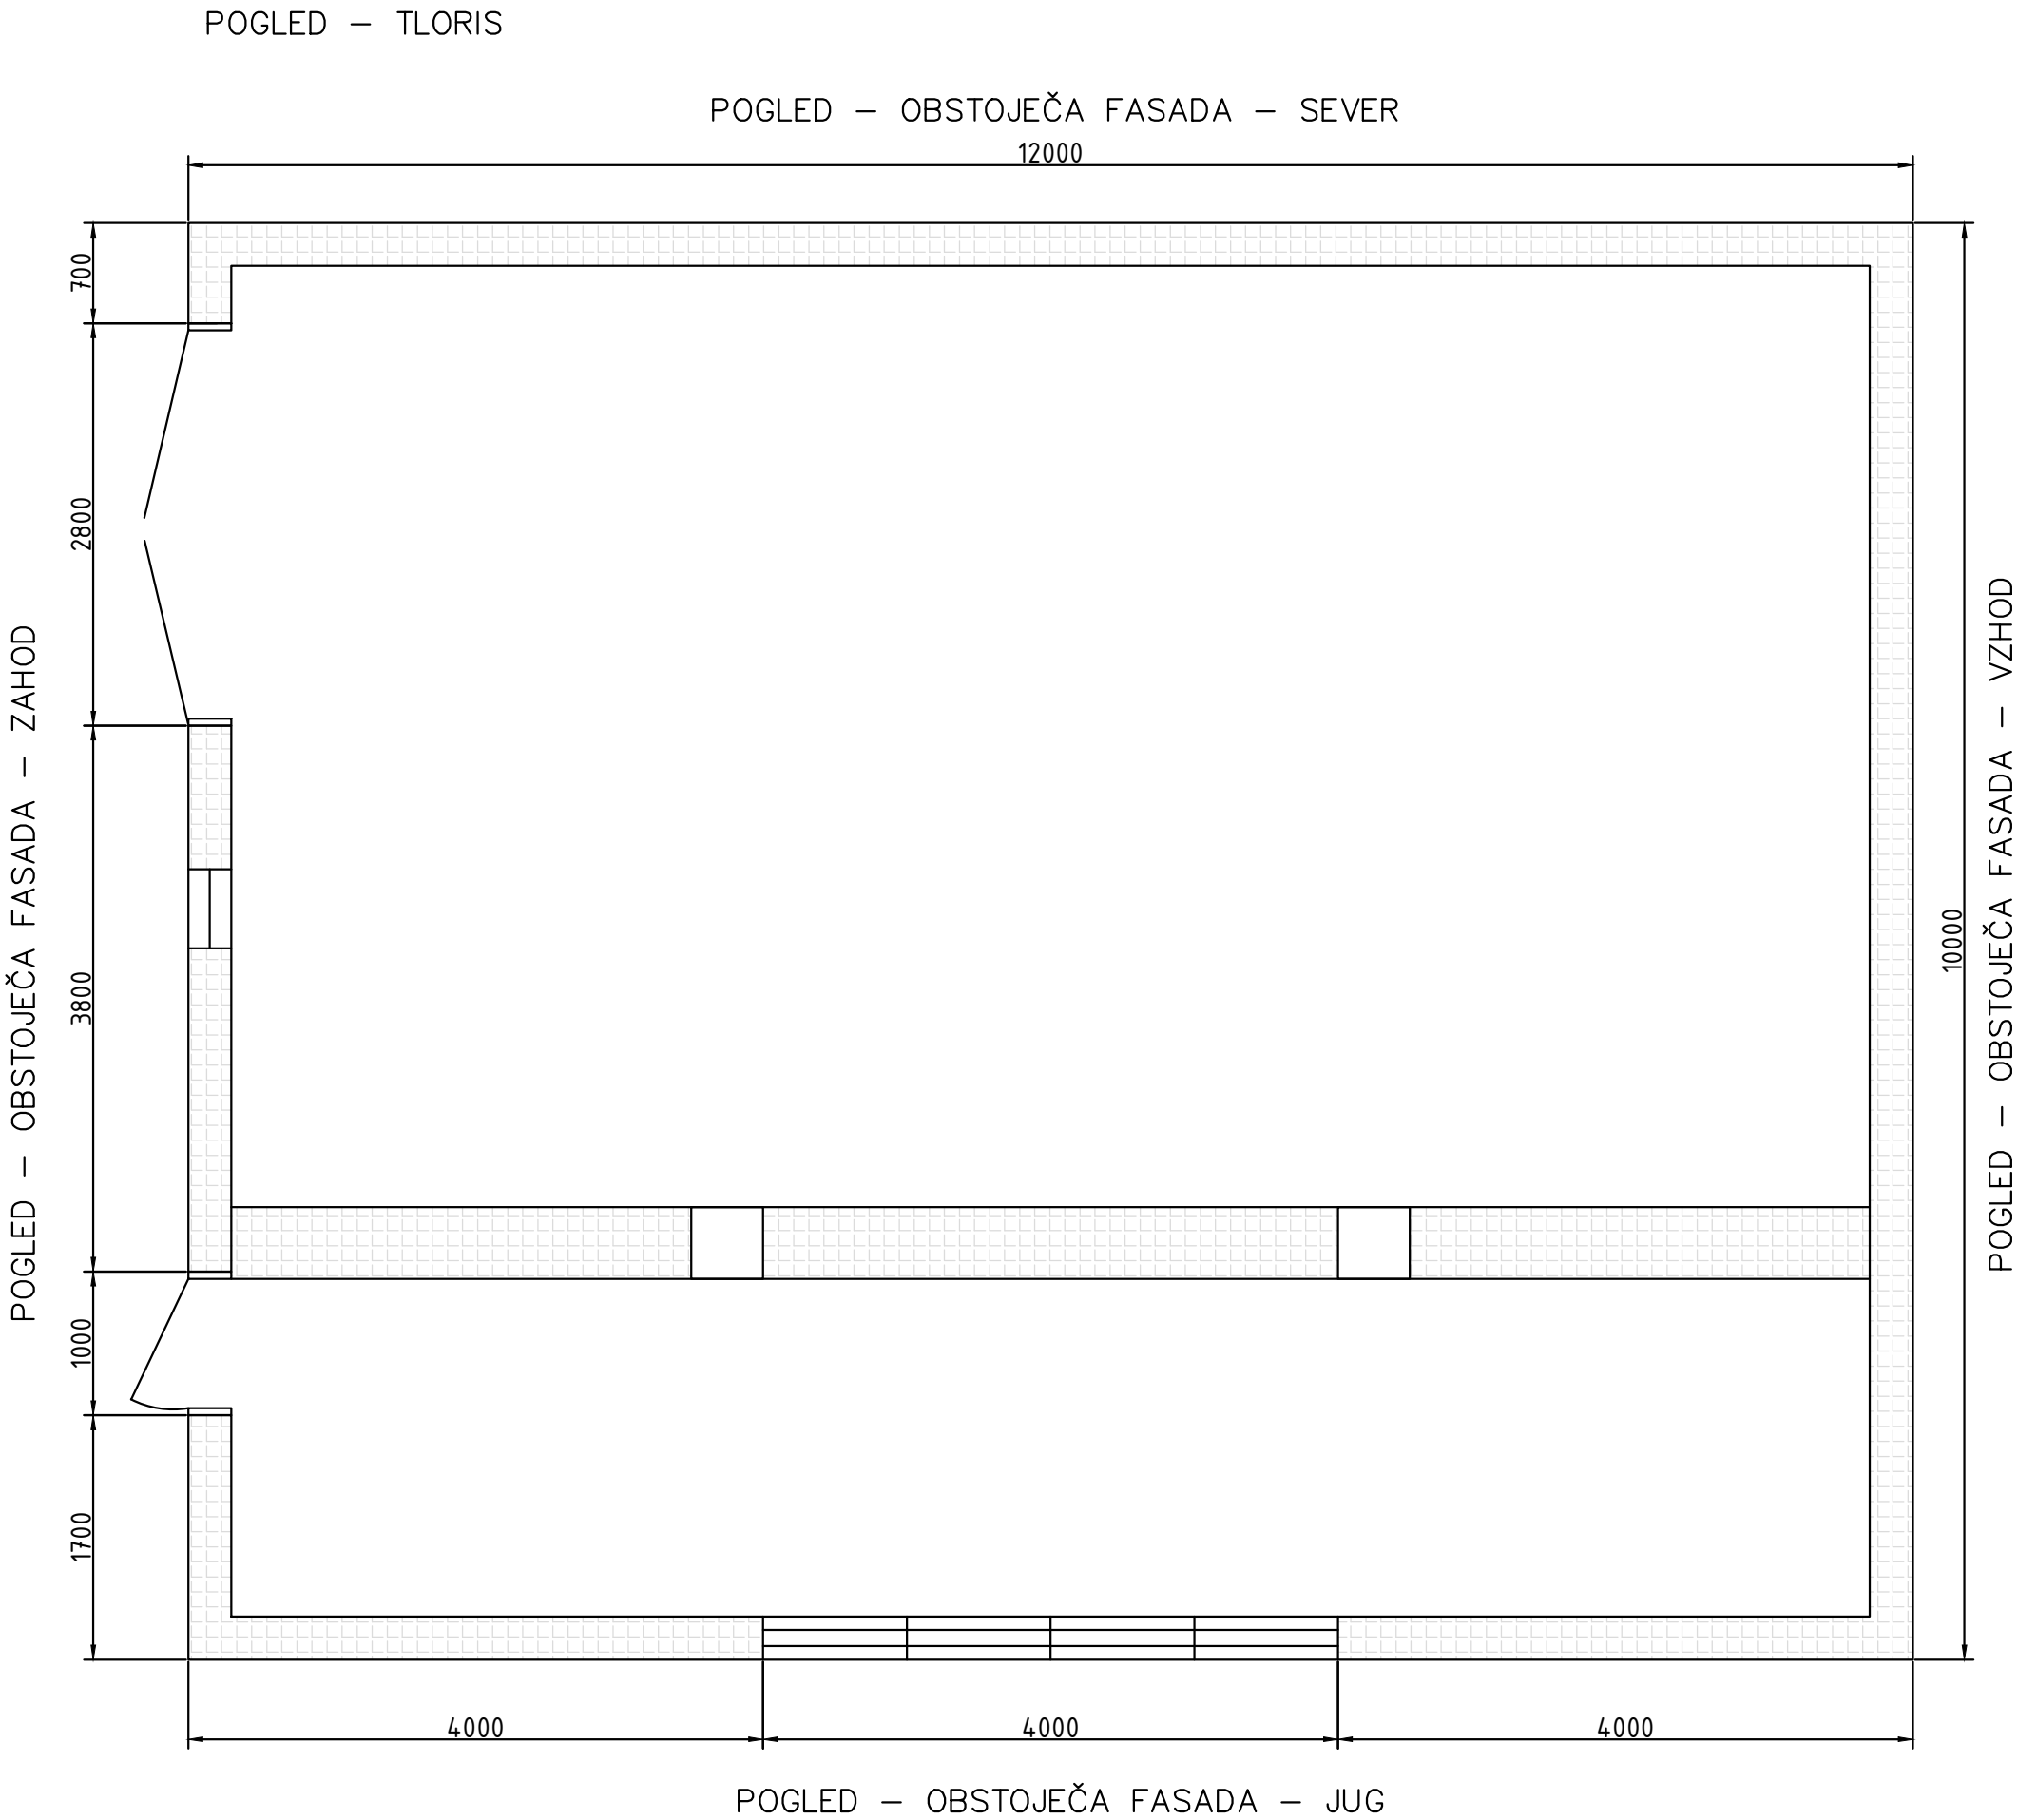


Zap. številka:	Opis spremembe:	Pooblaščen inženir:	Datum:
energetika ljubljana skupina Javni holding Ljubljana Verovškova ulica 62, 1000 Ljubljana Naziv: Vodja projektiranja Pooblaščen inženir Sodelavec Ime in priimek: Tim Pirnovar, uni.dipl.inž.str. R. Plestenjak, u.d.i.vod.in kom.inž Ident. številka: IZS PI S-0178 IZS PI G-2908			
Investitor:	Št. projekta:	Št. načrta:	Vrsta dokumentacije:
ENERGETIKA LJUBLJANA d.o.o., Verovškova 62, 1000 Ljubljana	H2-II/22529	H2-II/22529 - R	DGD
Naziv gradnje: GRADNJA POSTROJENJA ZA PROIZVODNJO VODIKA	Grafični prikaz:		
	TLORIS		
Strokovno področje: 2. Načrt s področja gradbeništva	Datum:	Merilo:	Id. grafičnega prikaza:
Naziv načrta: 2/1. Načrt rušitve objekta (PZO)	september 2026	1:50	2.3


POGLED – OBSTOJEČA FASADA – ZAHOD

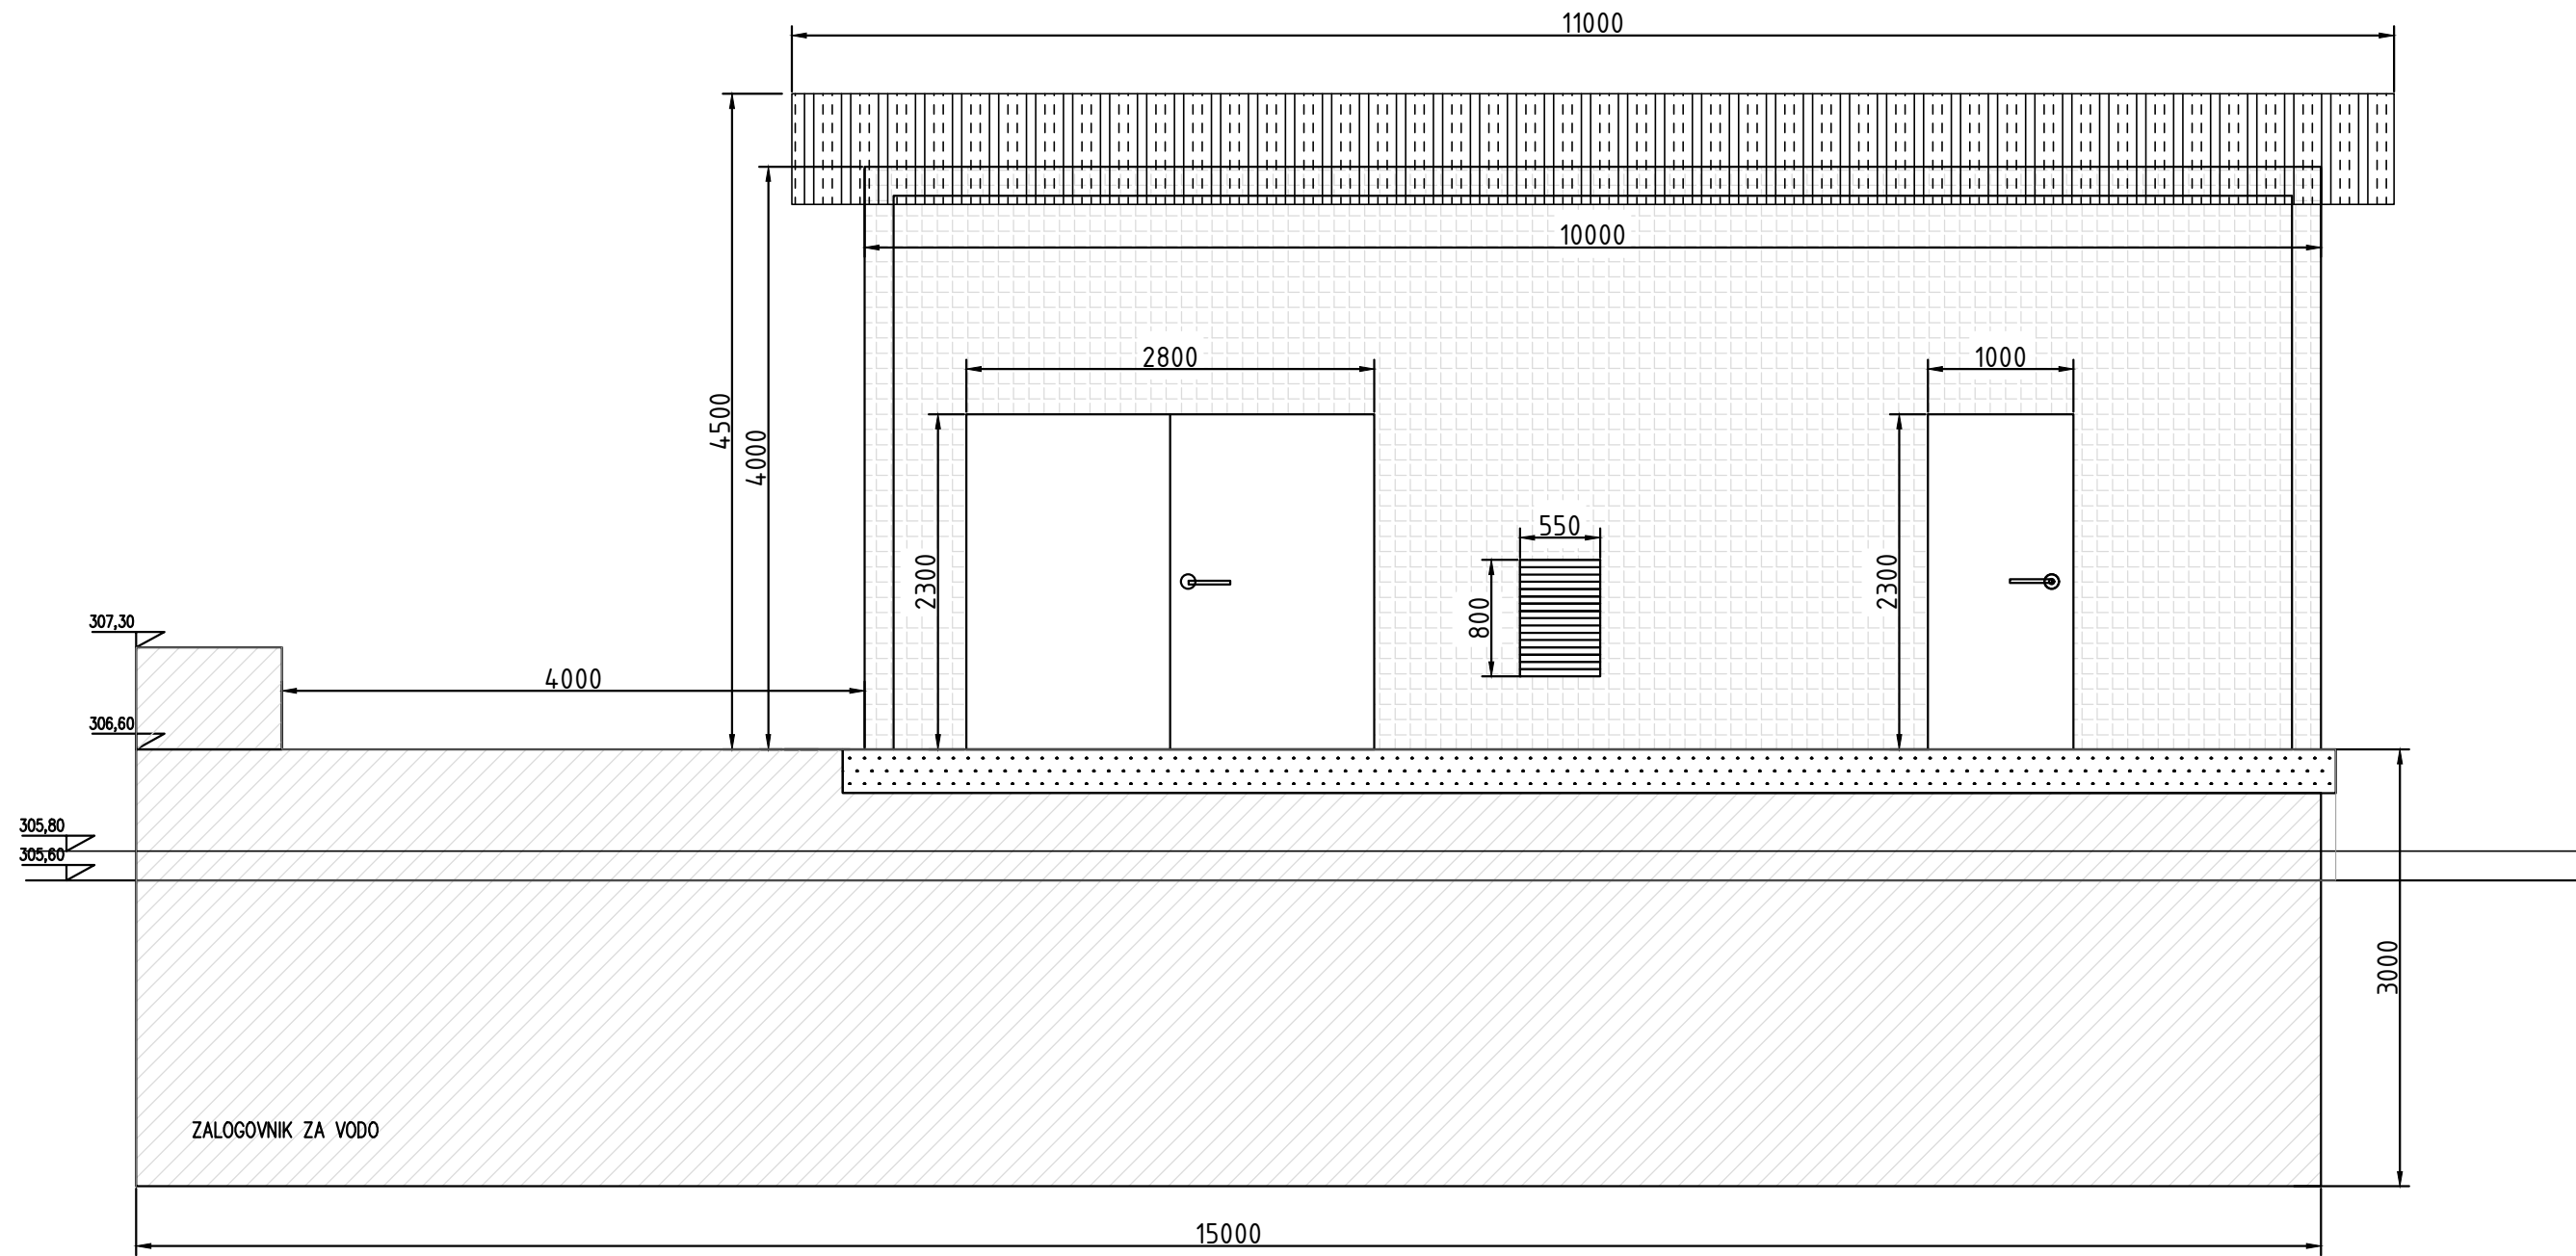


POGLED – OBSTOJEČA FASADA – VZHOD

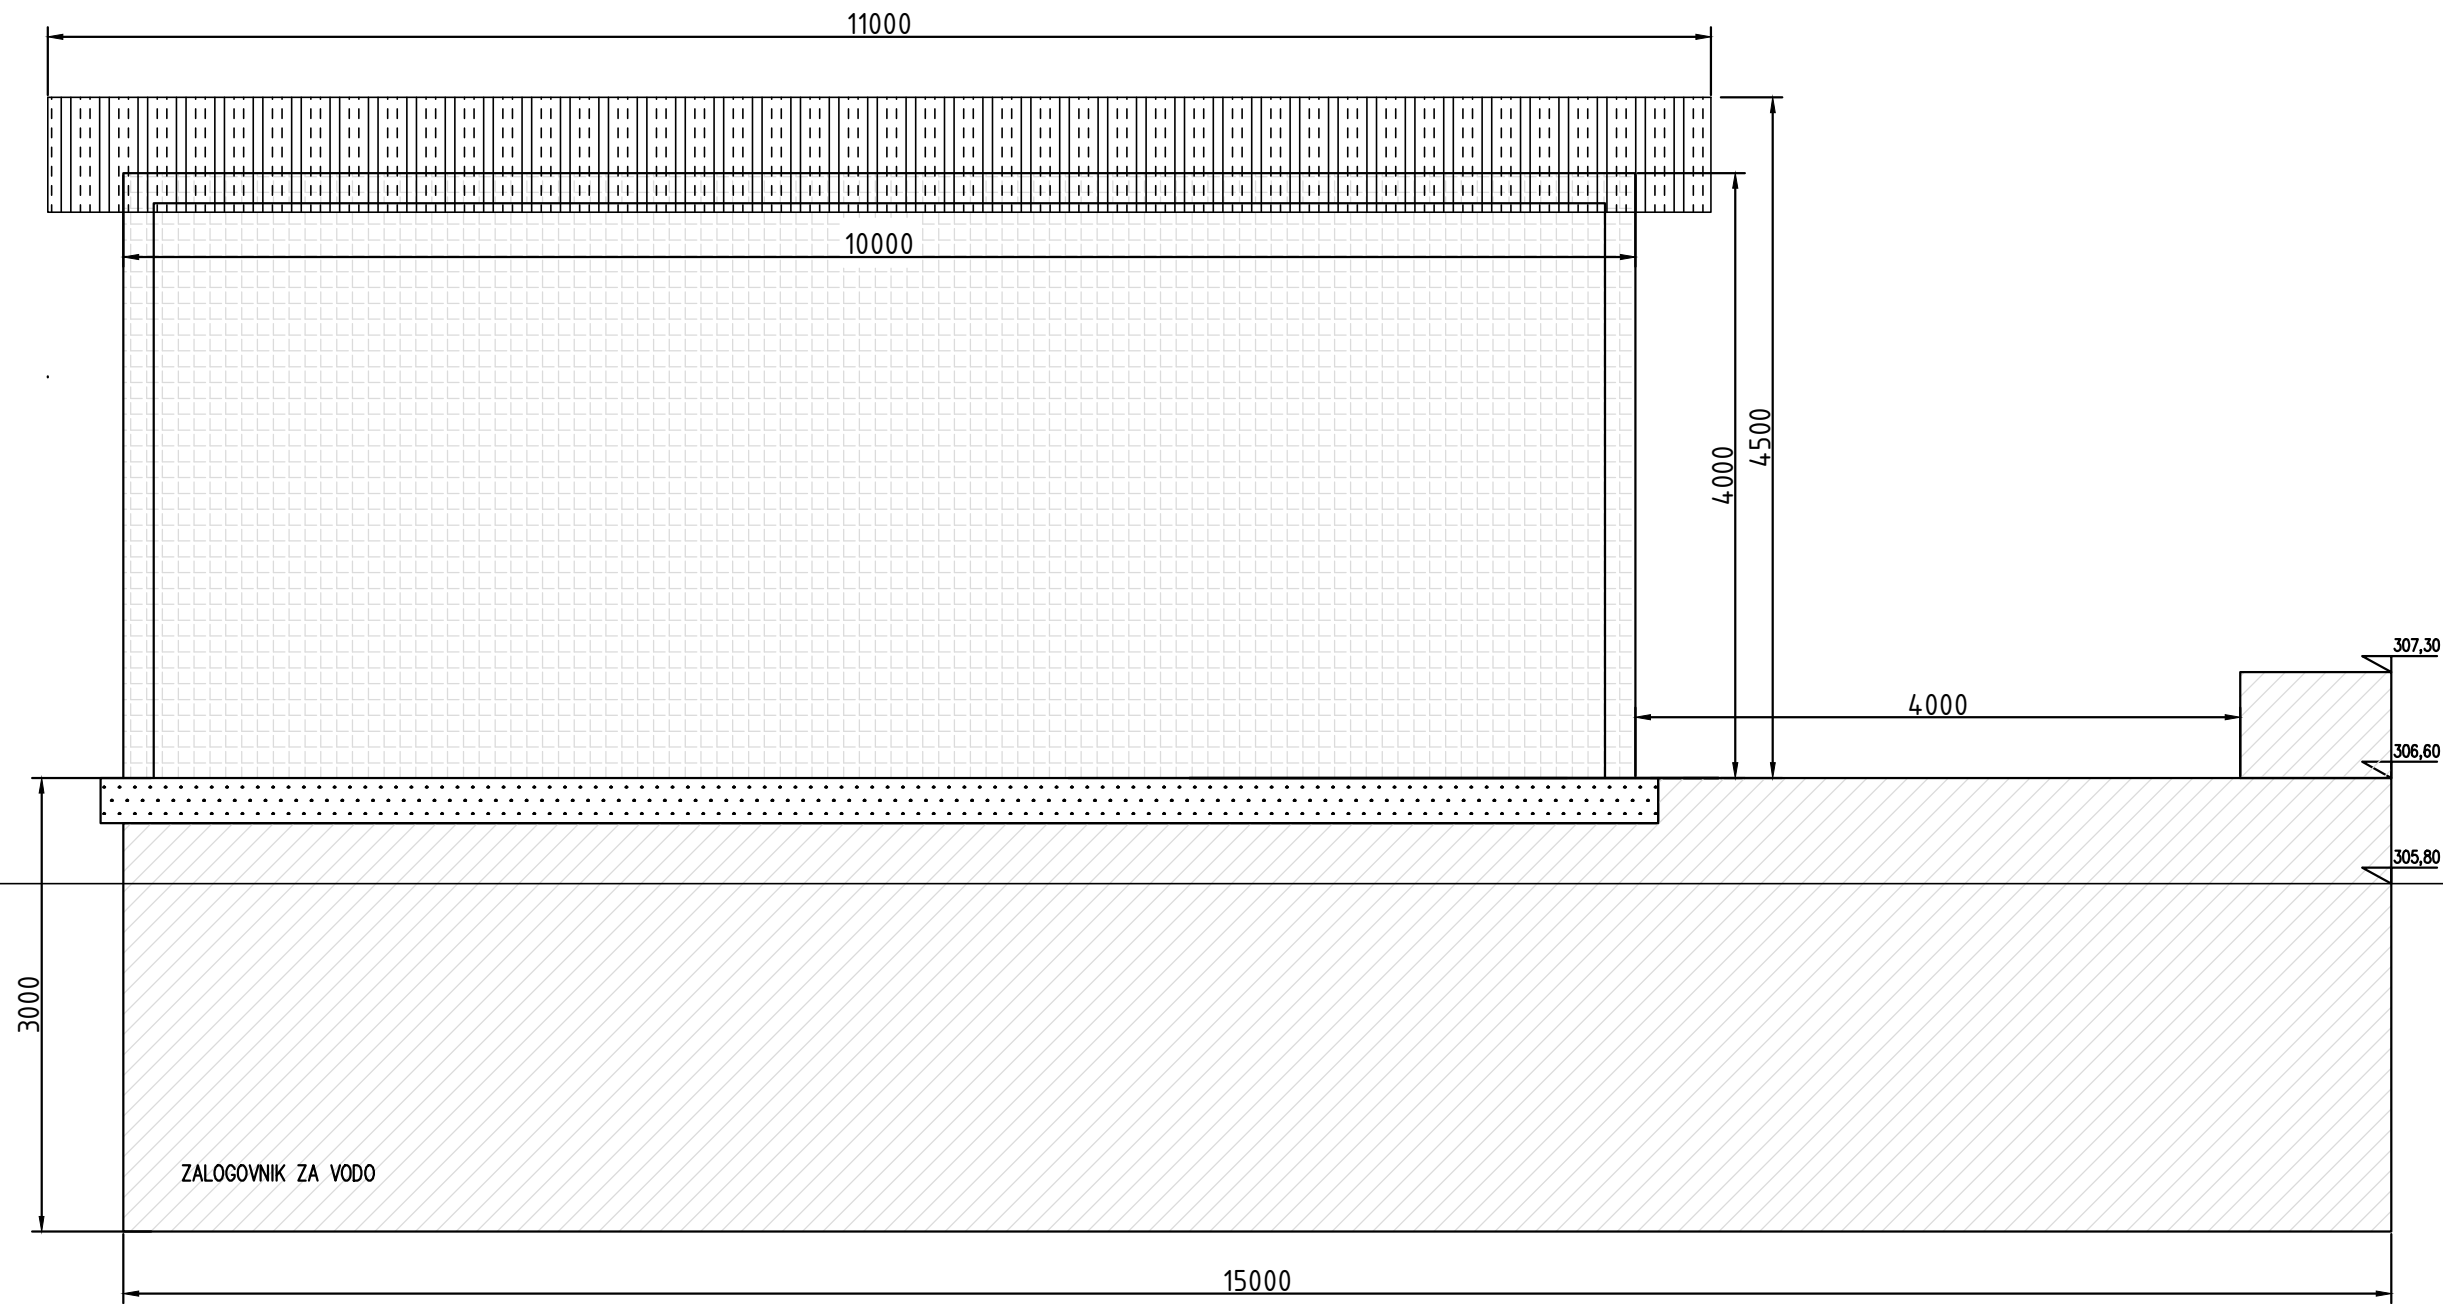

POGLED – OBSTOJEČA FASADA – SEVER

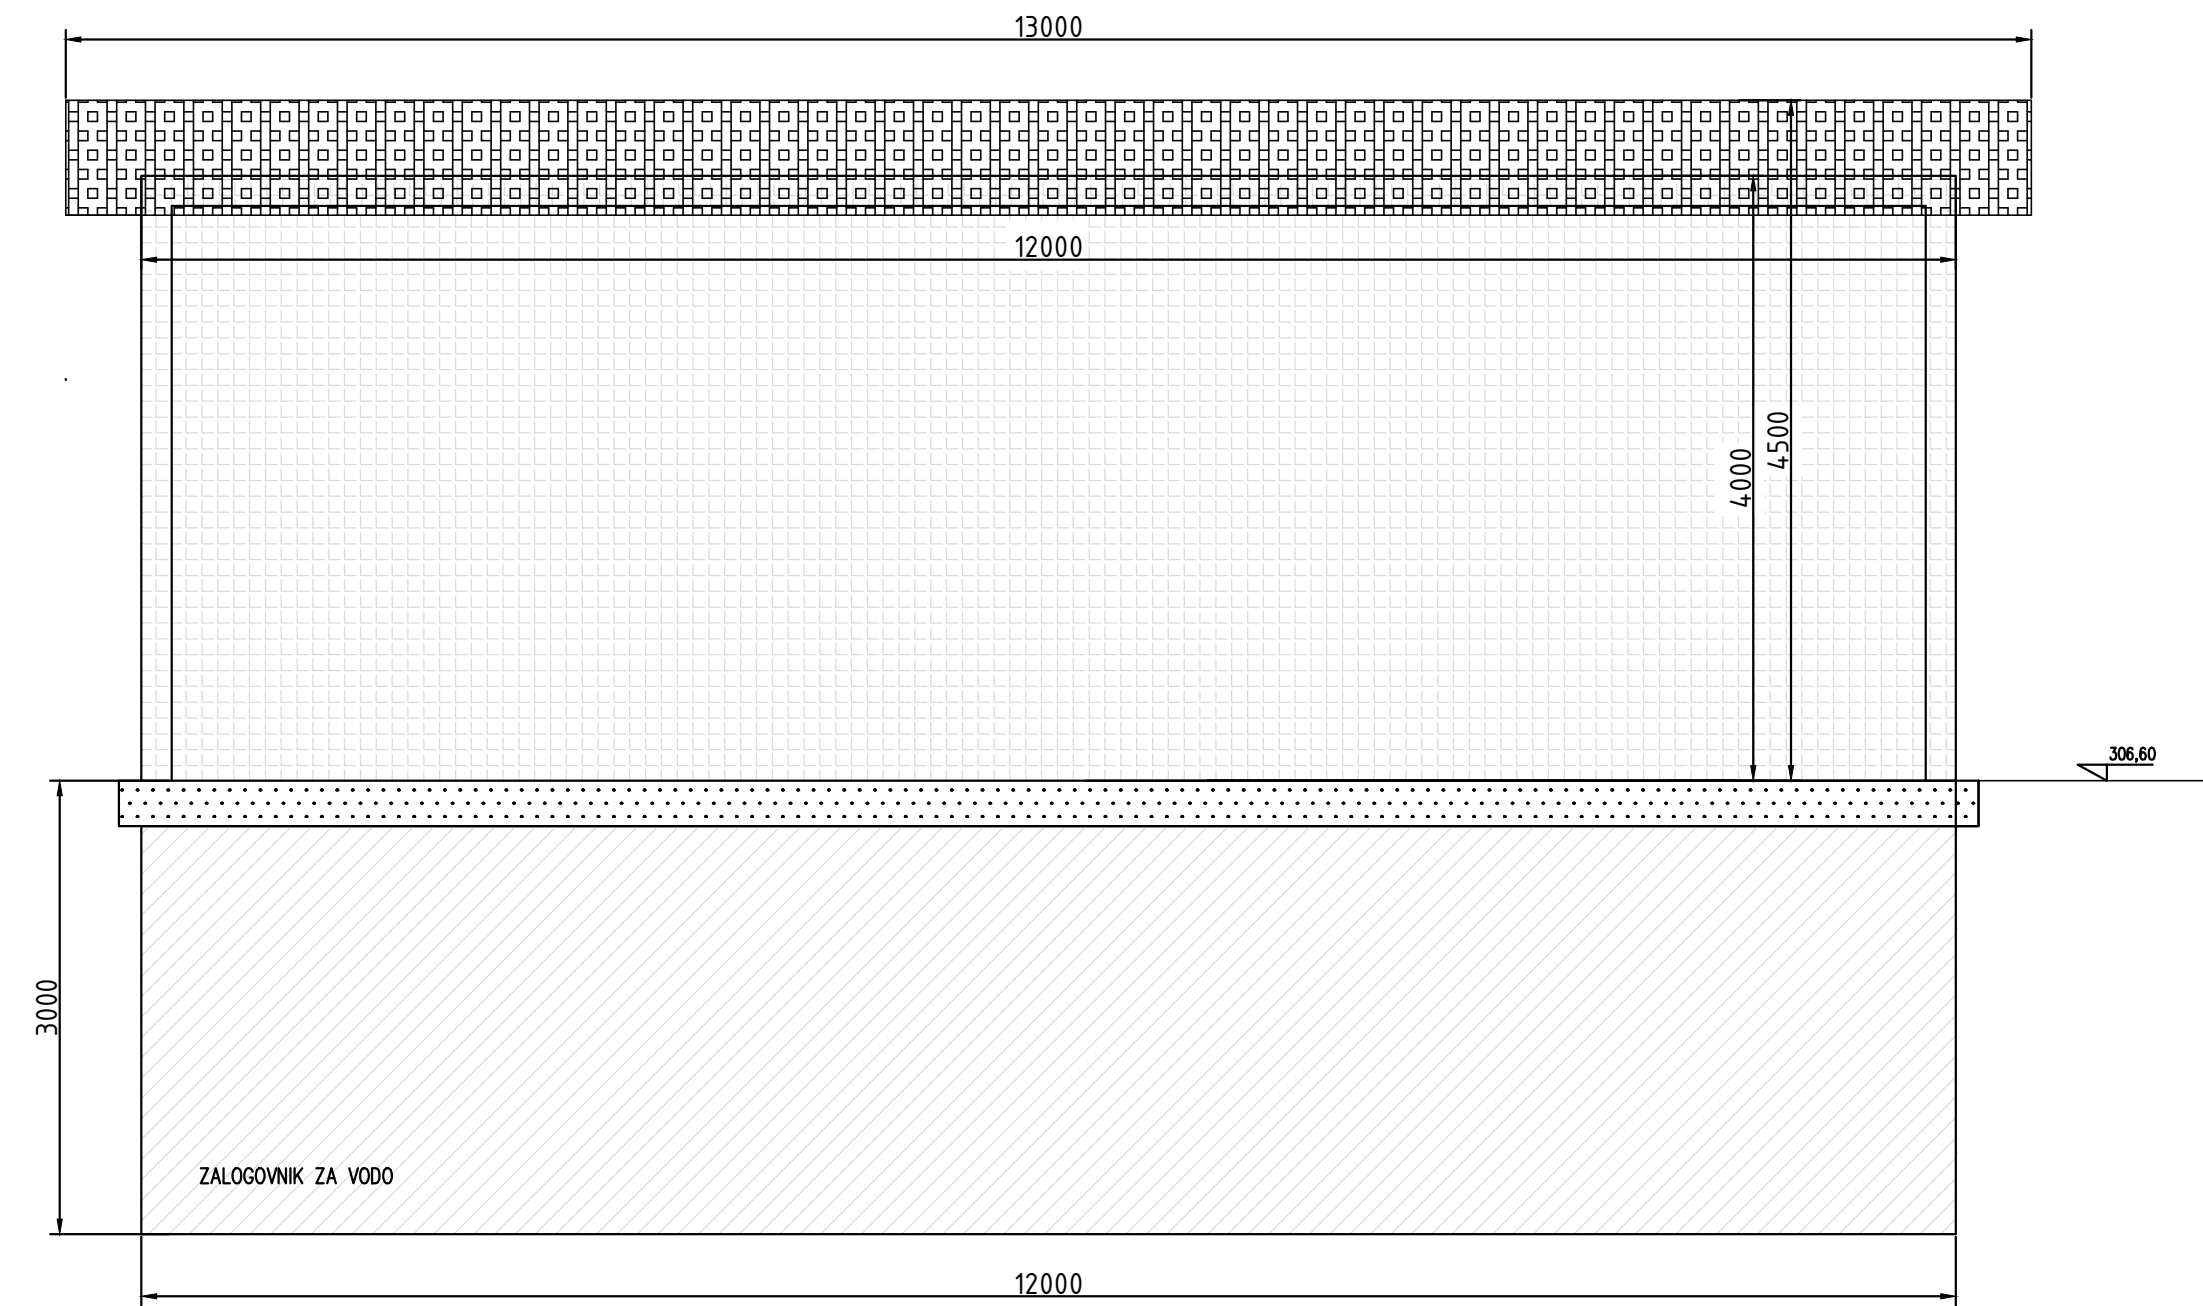

POGLED – OBSTOJEČA FASADA – JUG

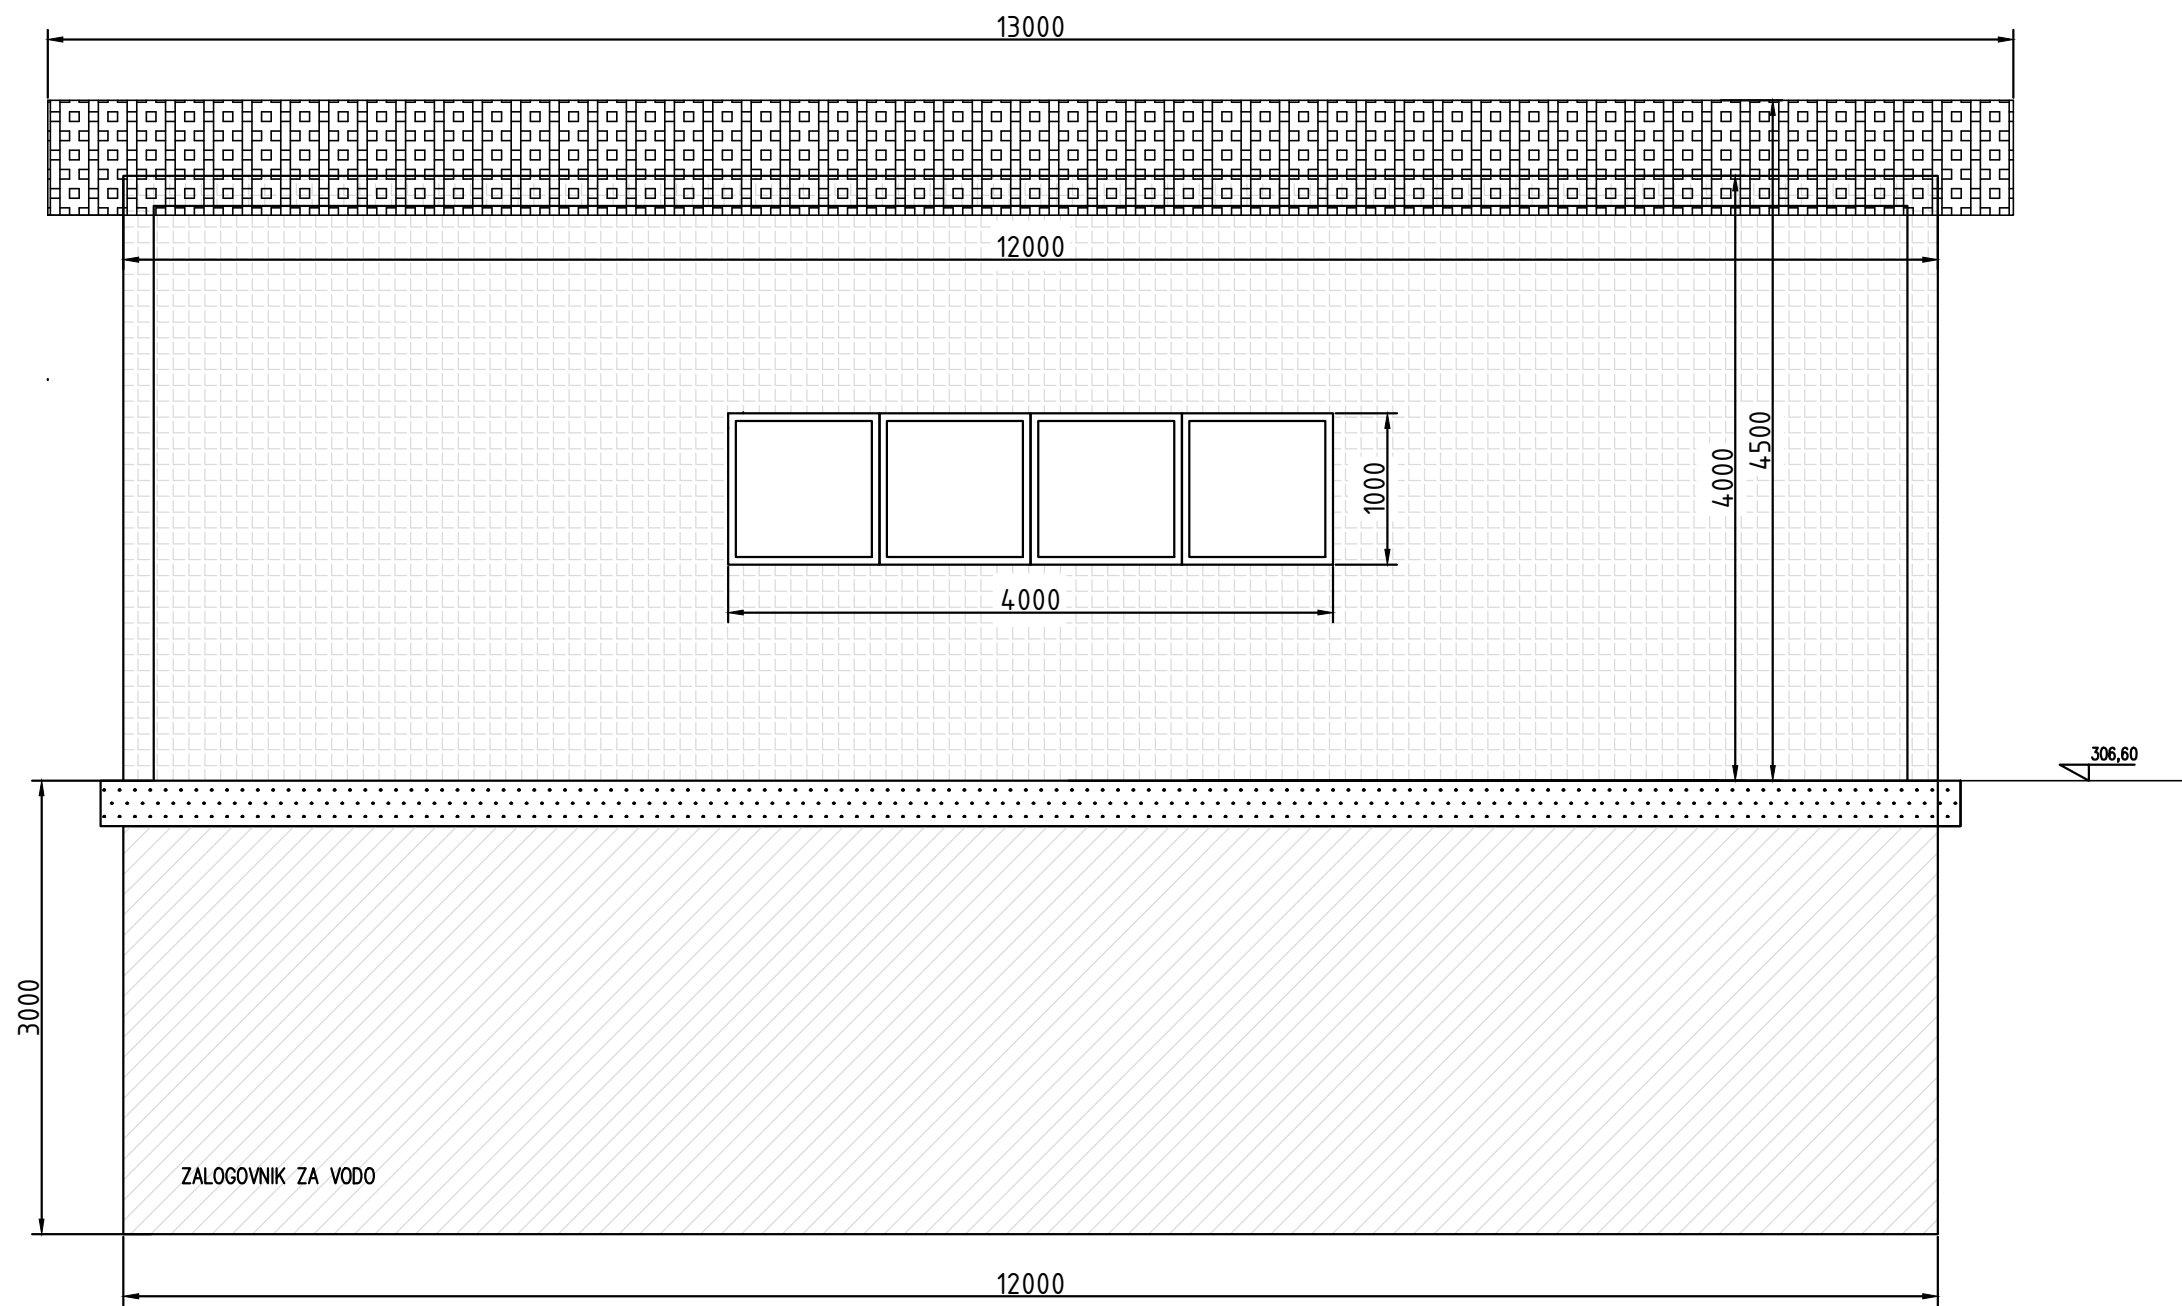

Zap. številka:	Opis spremembe:	Pooblašteni inženir:	Datum:
energetika ljubljana skupina javni holding ljubljana Verovškova ulica 62, 1000 Ljubljana		Naziv: Vodja projekiranja Pooblašteni inženir Sodelavec	Ime in priimek: Tim Pirnovar, uni.dipl.inž.str. R. Plestenjak, u.d.i.vod.in.kom.inž.
Investitor: ENERGETIKA LJUBLJANA d.o.o., Verovškova 62, 1000 Ljubljana		Št. projekta: H2-4/22529	Št. načrta: H2-4/22529 - R
Naziv gradnje: GRADNJA POSTROJENJA ZA PROIZVODNJO VODIKA		Vrsta dokumentacije: DGD	
Strokovno področje: 2. Načrt s področja gradbeništva		Datum:	
Naziv načrta: 2/1. Načrt rušive objekta (PZO)		Merilo: 1:50	
		Id. grafičnega prikaza: 2.4	