

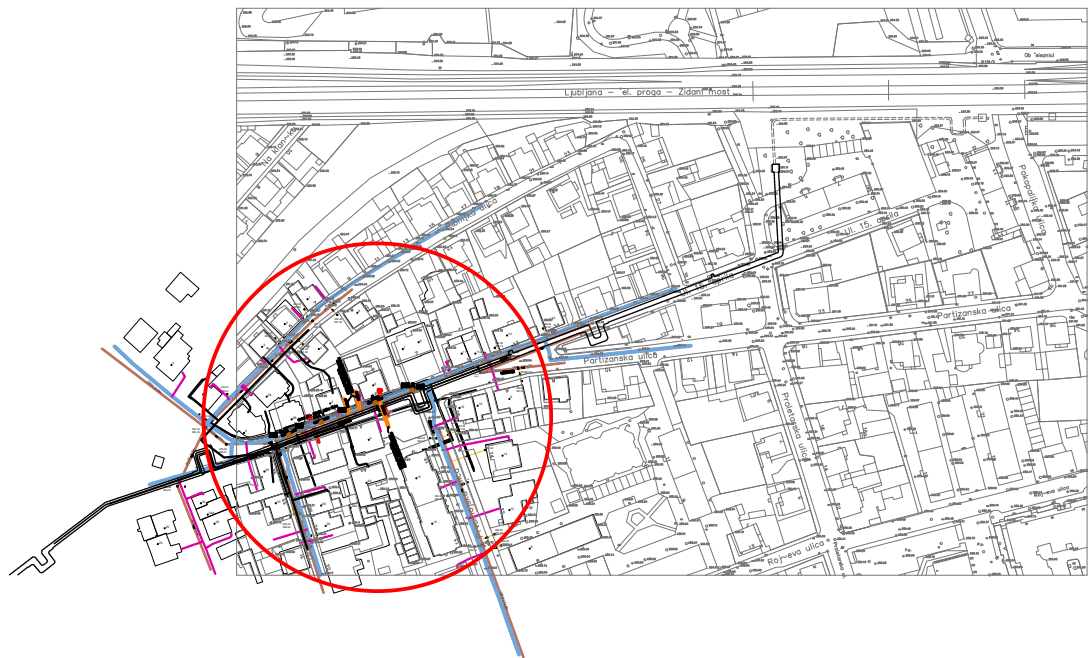
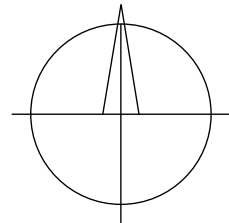


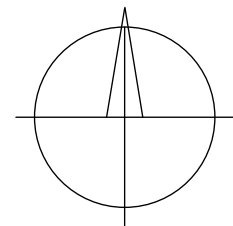

PREGLEDNA SITUACIJA
M 1:250

Opis spremembe:	Datum:	Podpis:

KOMUNALA PROJEKT Družba za projektiranje in inženiring, d.o.o. Ljubljana		Prušnikova 95, 1210 Lj-Šentvid ☎ +386 1 51 40 221 ☎ +386 31 317 124 ✉ komunala.jure@gmail.com 🌐 www.komunalaprojekt.com			
Investitor:	JP VOKA SNAGA d.o.o. VODOVODNA CESTA 90 1000 LJUBLJANA				
Naziv gradnje:	OBNOVA KANALIZACIJE IN VODOVODA PO PARTIZANSKI ULICI, ODSEK DRUŠTVENA – PRVOMAJSKA ULICA JAVNA KANALIZACIJA				
vrsta proj. dok.:	PZI	št. proj.:	1463/N-22	št. načrta:	1463/N-22
Vodja projekta:	Nikola Nosan, grad.tehnik		IZS-G-9086		
Pooblaščen inž.:	Nikola Nosan, grad.tehnik		IZS-G-9086		
Sodelavci:	Jure Mlekuž, mag.inž.ok.grad.				
Datum izdelave:	september 2022		list:	1.	

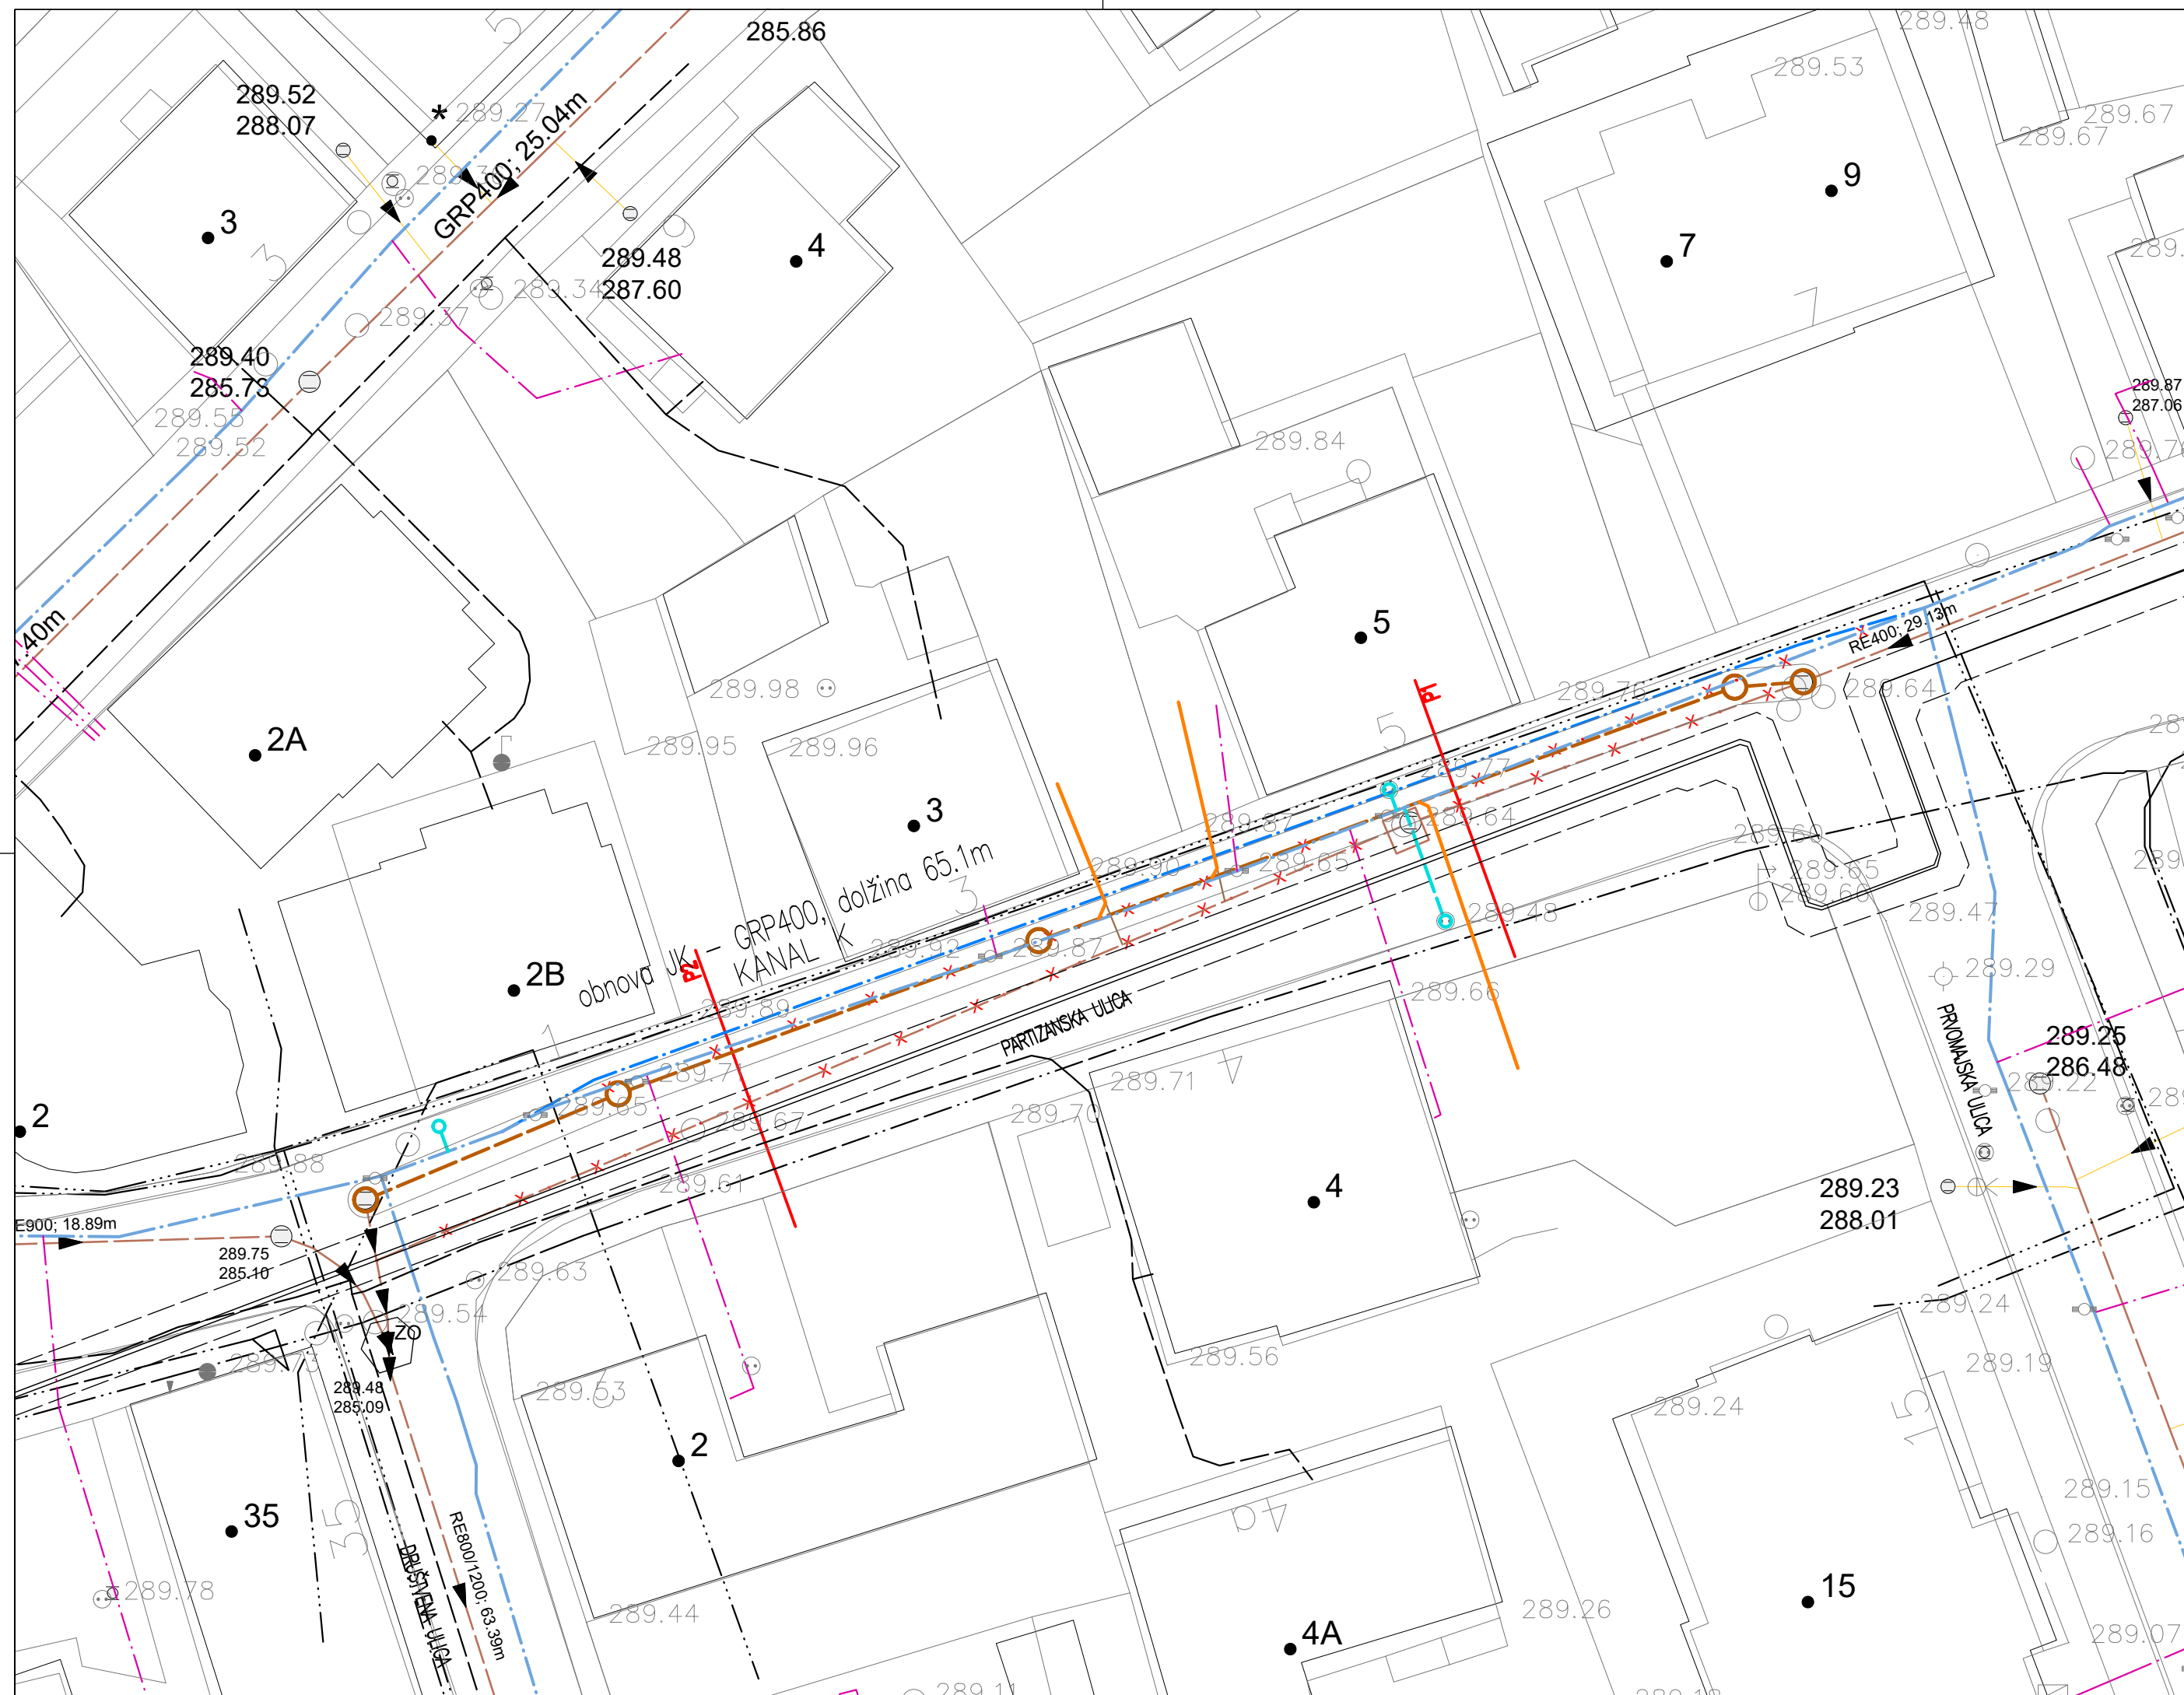

KOMUNALNI VODI			
		OBSTOJEČI	PREDVIDENI
PLINOVOD			
VROČEVOD			
TK	kabel		
	optika		
ELEKTRIKA	javna razsvetlj.		
	nizka napetost		
	visoka napetost		



obstoječa javna kanalizacija – mešan sistem
projektiрана javna kanalizacija – mešan sistem
obnova obstoječega hišnega kanalizacijskega priključka
prezrava priključka cestnega požiralnika
obstoječ javni vodovod
predviden javni vodovod
komunalni vod se ukine
cestni požiralnik

ZBIRNIK KOMUNALNIH VODOV
M 1:250

Opis spremenbe:	Datum:	Podpis:

KOMUNALA PROJEKT Družba za projektiranje in inženiring, d.o.o. Ljubljana		Prušnikova 95, 1210 Lj-Šentvid ☎ +386 1 51 40 221 ☎ +386 31 317 124 ✉ komunala.jure@gmail.com 🌐 www.komunalaprojekt.com	
Investitor:	JP VOKA SNAGA d.o.o. VODOVODNA CESTA 90 1000 LJUBLJANA		
Naziv gradnje:	OBNOVA KANALIZACIJE IN VODOVODA PO PARTIZANSKI ULICI, ODEK DRUŠTVENA – PRVOMAJSKA ULICA JAVNA KANALIZACIJA		
vrsta proj. dok.:	PZI	št. proj.:	1463/N-22
		št. načrta:	1463/N-22

Vodja projekta:	Nikola Nosan, grad.tehnik	 IZS-G-9086
Pooblaščen inž.:	Nikola Nosan, grad.tehnik	IZS-G-9086
Sodelavci:	Jure Mlekuž, mag.inž.ok.grad.	
Datum izdelave:	september 2022	

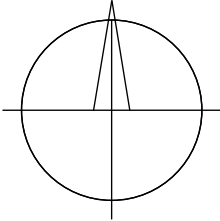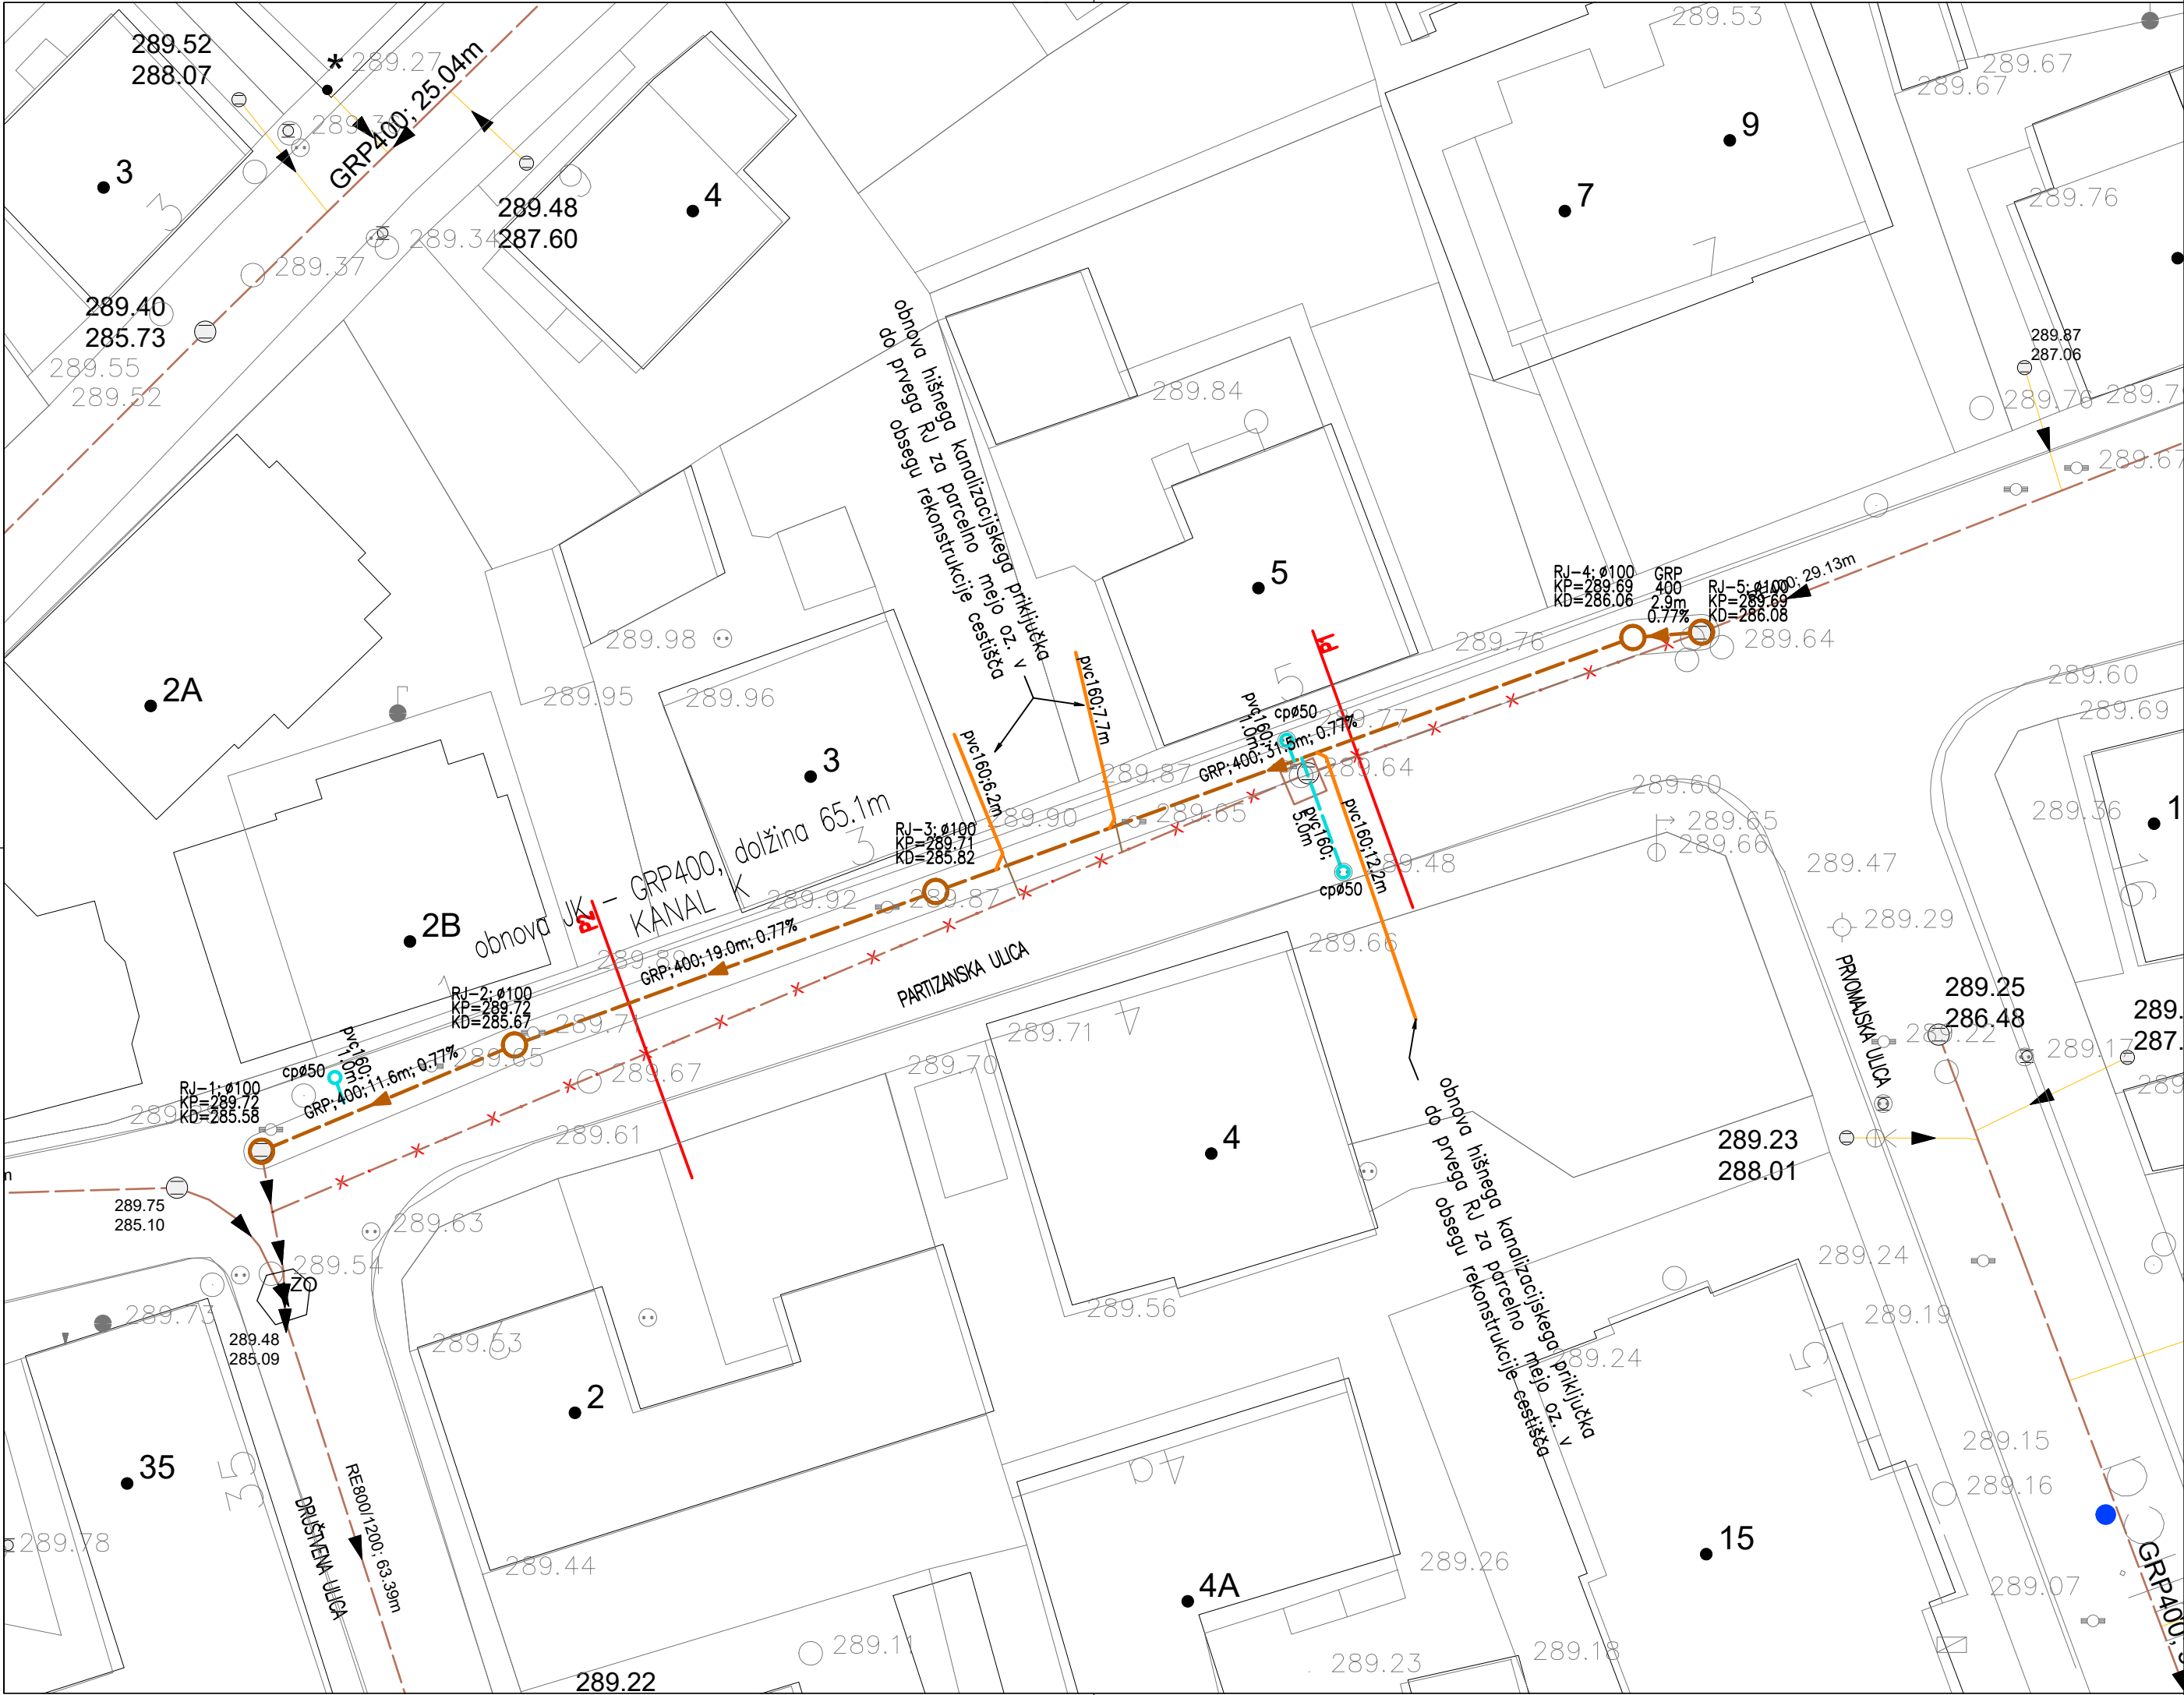

- obstoječa javna kanalizacija – mešan sistem
- projektirana javna kanalizacija – mešan sistem
- prevezava obstoječega hišnega kanalizacijskega priključka
- prevezava obstoječega priključka cestnega požiralnika
- komunalni vod se ukine

SITUACIJA KANALIZACIJE
M 1:250


Opis spremembe:	Datum:	Podpis:

KOMUNALA
PROJEKT
Družba za projektiranje in inženiring, d.o.o. Ljubljana

Prušnikova 95, 1210 Lj–Šentvid
+386 1 51 40 221
+386 31 317 124
komunala.jure@gmail.com
www.komunalaprojekt.com

Investitor:	JP VOKA SNAGA d.o.o. VODOVODNA CESTA 90 1000 LJUBLJANA		
Naziv gradnje:	OBNOVA KANALIZACIJE IN VODOVODA PO PARTIZANSKI ULICI, ODSEK DRUŠTVENA – PRVOMAJSKA ULICA JAVNA KANALIZACIJA		
vrsta proj. dok.:	PZI	št. proj.:	1463/N-22
		št. načrta:	1463/N-22
Vodja projekta:	Nikola Nosan, grad.tehnik	IZS-G-9086	
Pooblaščeni inž.:	Nikola Nosan, grad.tehnik	IZS-G-9086	
Sodelavci:	Jure Mlekuž, mag.inž.ok.grad.		
Datum izdelave:	september 2022		
list:			3.

IME	RJ-1	RJ-2	RJ-3		RJ-4	RJ-5
PREMER JAŠKA	ø100	ø100	ø100		ø100	ø100
STACIONAŽA	0.0	11.6	30.7		62.1	65.1
KOTA OBST. TERENA	289.72	289.72	289.71		289.69	289.69
KOTA NIVELETE CESTE	289.72	289.72	289.71		289.69	289.69
KOTA NIVELETE CEVI	285.58	285.67	285.82		286.06	286.08
KOTA DNA JAŠKA	285.58	285.67	285.82		286.06	286.08
GLOBINA NIVELETE CEVI	4.14	4.05	3.89		3.63	3.61
GLOBINA IZKOPA	4.30	4.21	4.06		3.80	3.77
PADEC [%]			0.77			
MATERIAL, PROFIL, DOLŽINA		GRP 400 11.6m	GRP 400 19.0m		GRP 400 31.5m	GRP 400 2.9m

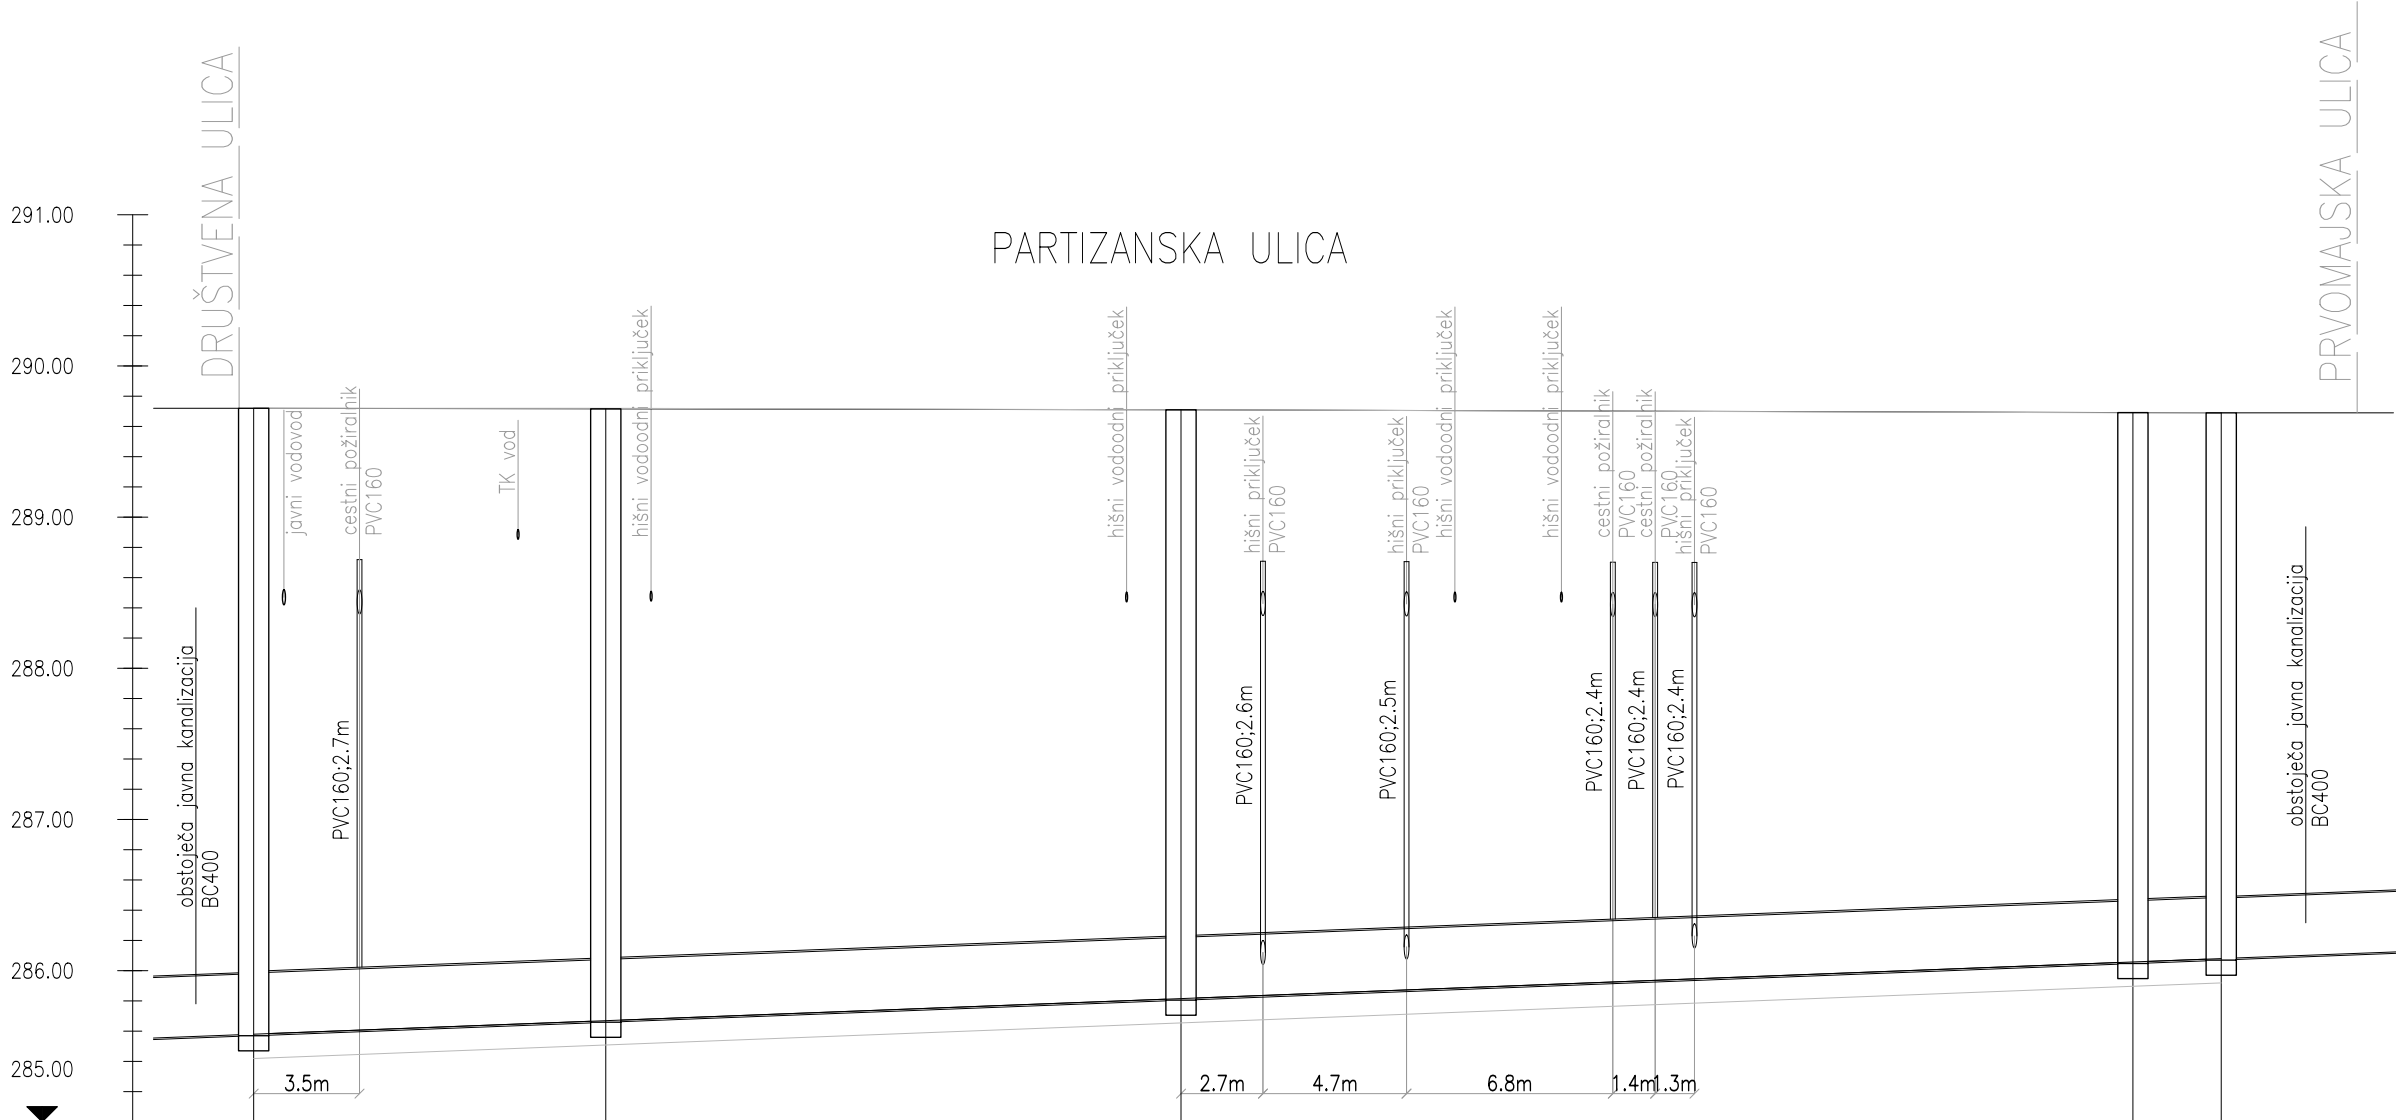

VZDOLŽNI PROFIL KANALA K M 1:250/50


Opis spremembe:	Datum:	Podpis:

**KOMUNALA
PROJEKT**
Družba za projektiranje in inženiring, d.o.o. Ljubljana

Prušnikova 95, 1210 Lj-Šentvid
☎ +386 1 51 40 221
☎ +386 31 317 124
✉ komunala.jure@gmail.com
🌐 www.komunalaprojekt.com

Investitor:	JP VOKA SNAGA d.o.o. VODOVODNA CESTA 90 1000 LJUBLJANA				
Naziv gradnje:	OBNOVA KANALIZACIJE IN VODOVODA PO PARTIZANSKI ULICI, ODSEK DRUŠTVENA – PRVOMAJSKA ULICA JAVNA KANALIZACIJA				
vrsta proj. dok.:	PZI	št. proj.:	1463/N-22	št. načrta:	1463/N-22

Vodja projekta:	Nikola Nosan, grad.tehnik	IZS-G-9086
Pooblaščen inž.:	Nikola Nosan, grad.tehnik	IZS-G-9086
Sodelavci:	Jure Mlekuž, mag.inž.ok.grad.	
Datum izdelave:	september 2022	list: 4.

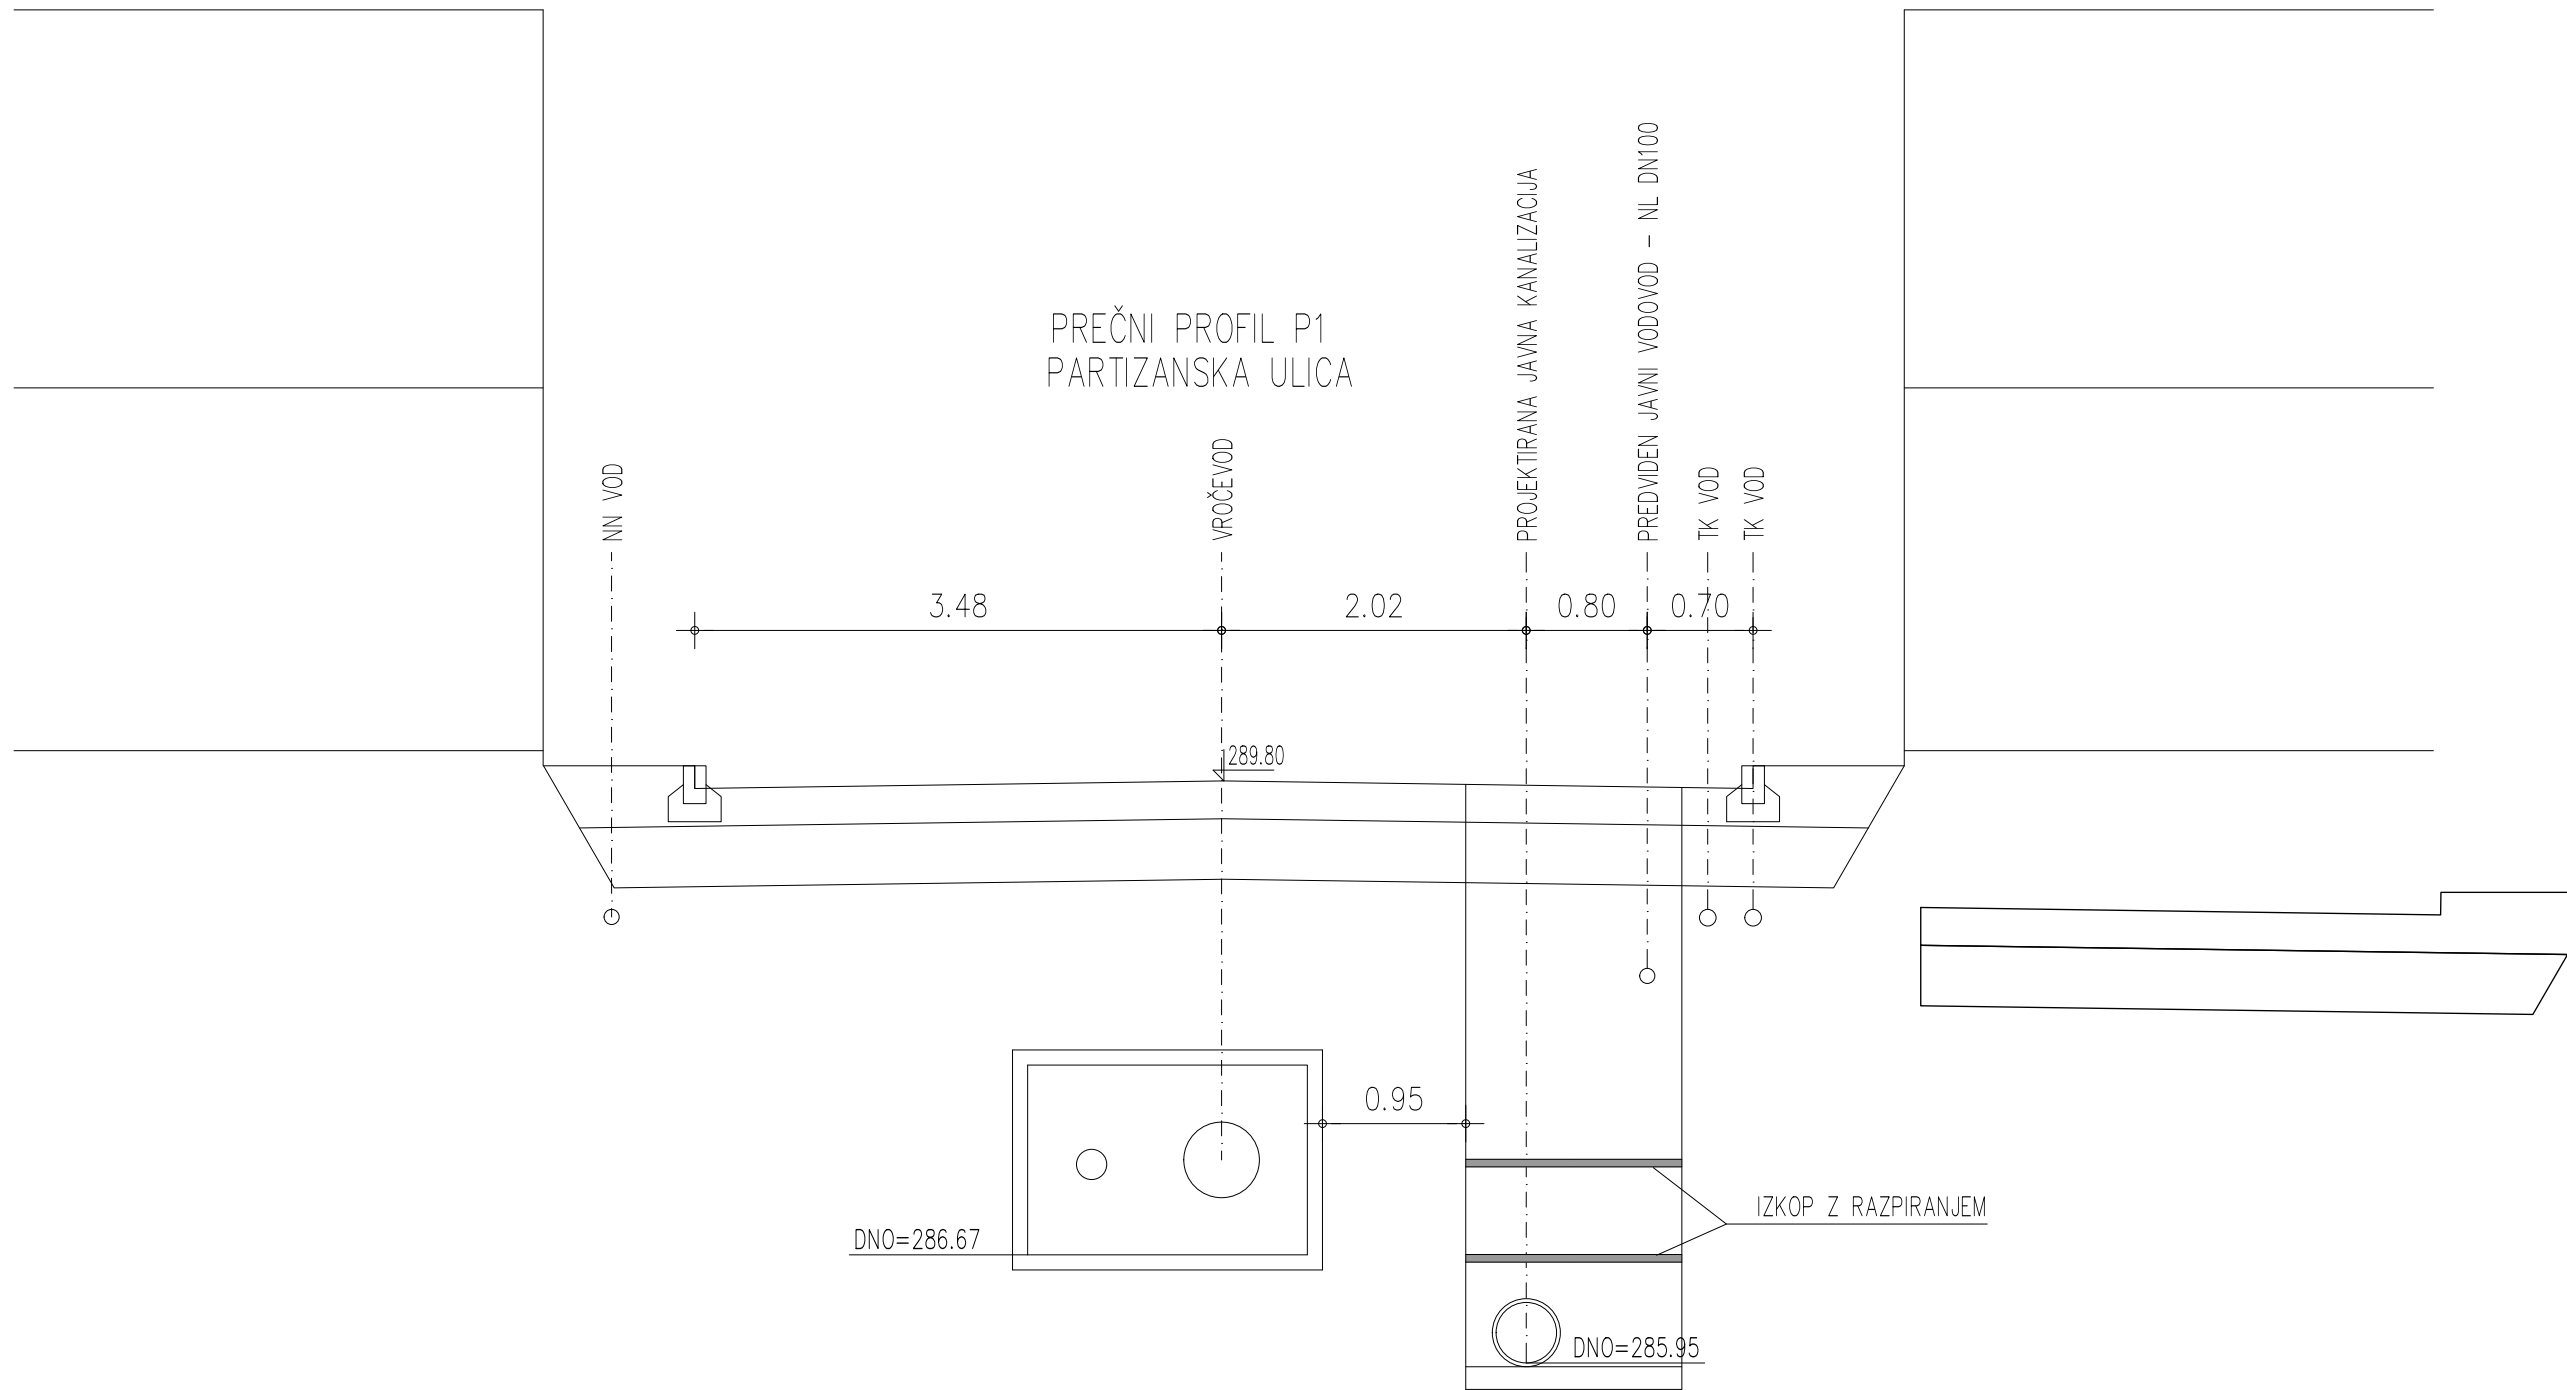

PREČNI PREREZ P1
M 1:50


Opis spremembe:		Datum:	Podpis:

**KOMUNALA
PROJEKT**
Družba za projektiranje in inženiring, d.o.o. Ljubljana

Prušnikova 95, 1210 Lj-Šentvid
☎ +386 1 51 40 221
☎ +386 31 317 124
✉ komunala.jure@gmail.com
🌐 www.komunalaprojekt.com

Investitor:	JP VOKA SNAGA d.o.o. VODOVODNA CESTA 90 1000 LJUBLJANA		
Naziv gradnje:	OBNOVA KANALIZACIJE IN VODOVODA PO PARTIZANSKI ULICI, ODSEK DRUŠTVENA – PRVOMAJSKA ULICA JAVNA KANALIZACIJA		
vrsta proj. dok.:	PZI	št. proj.:	1463/N-22
		št. načrta:	1463/N-22

Vodja projekta:	Nikola Nosan, grad.tehnik	IZS-G-9086
Pooblaščen inž.:	Nikola Nosan, grad.tehnik	IZS-G-9086
Sodelavci:	Jure Mlekuž, mag.inž.ok.grad.	
Datum izdelave:	september 2022	listi: 5.

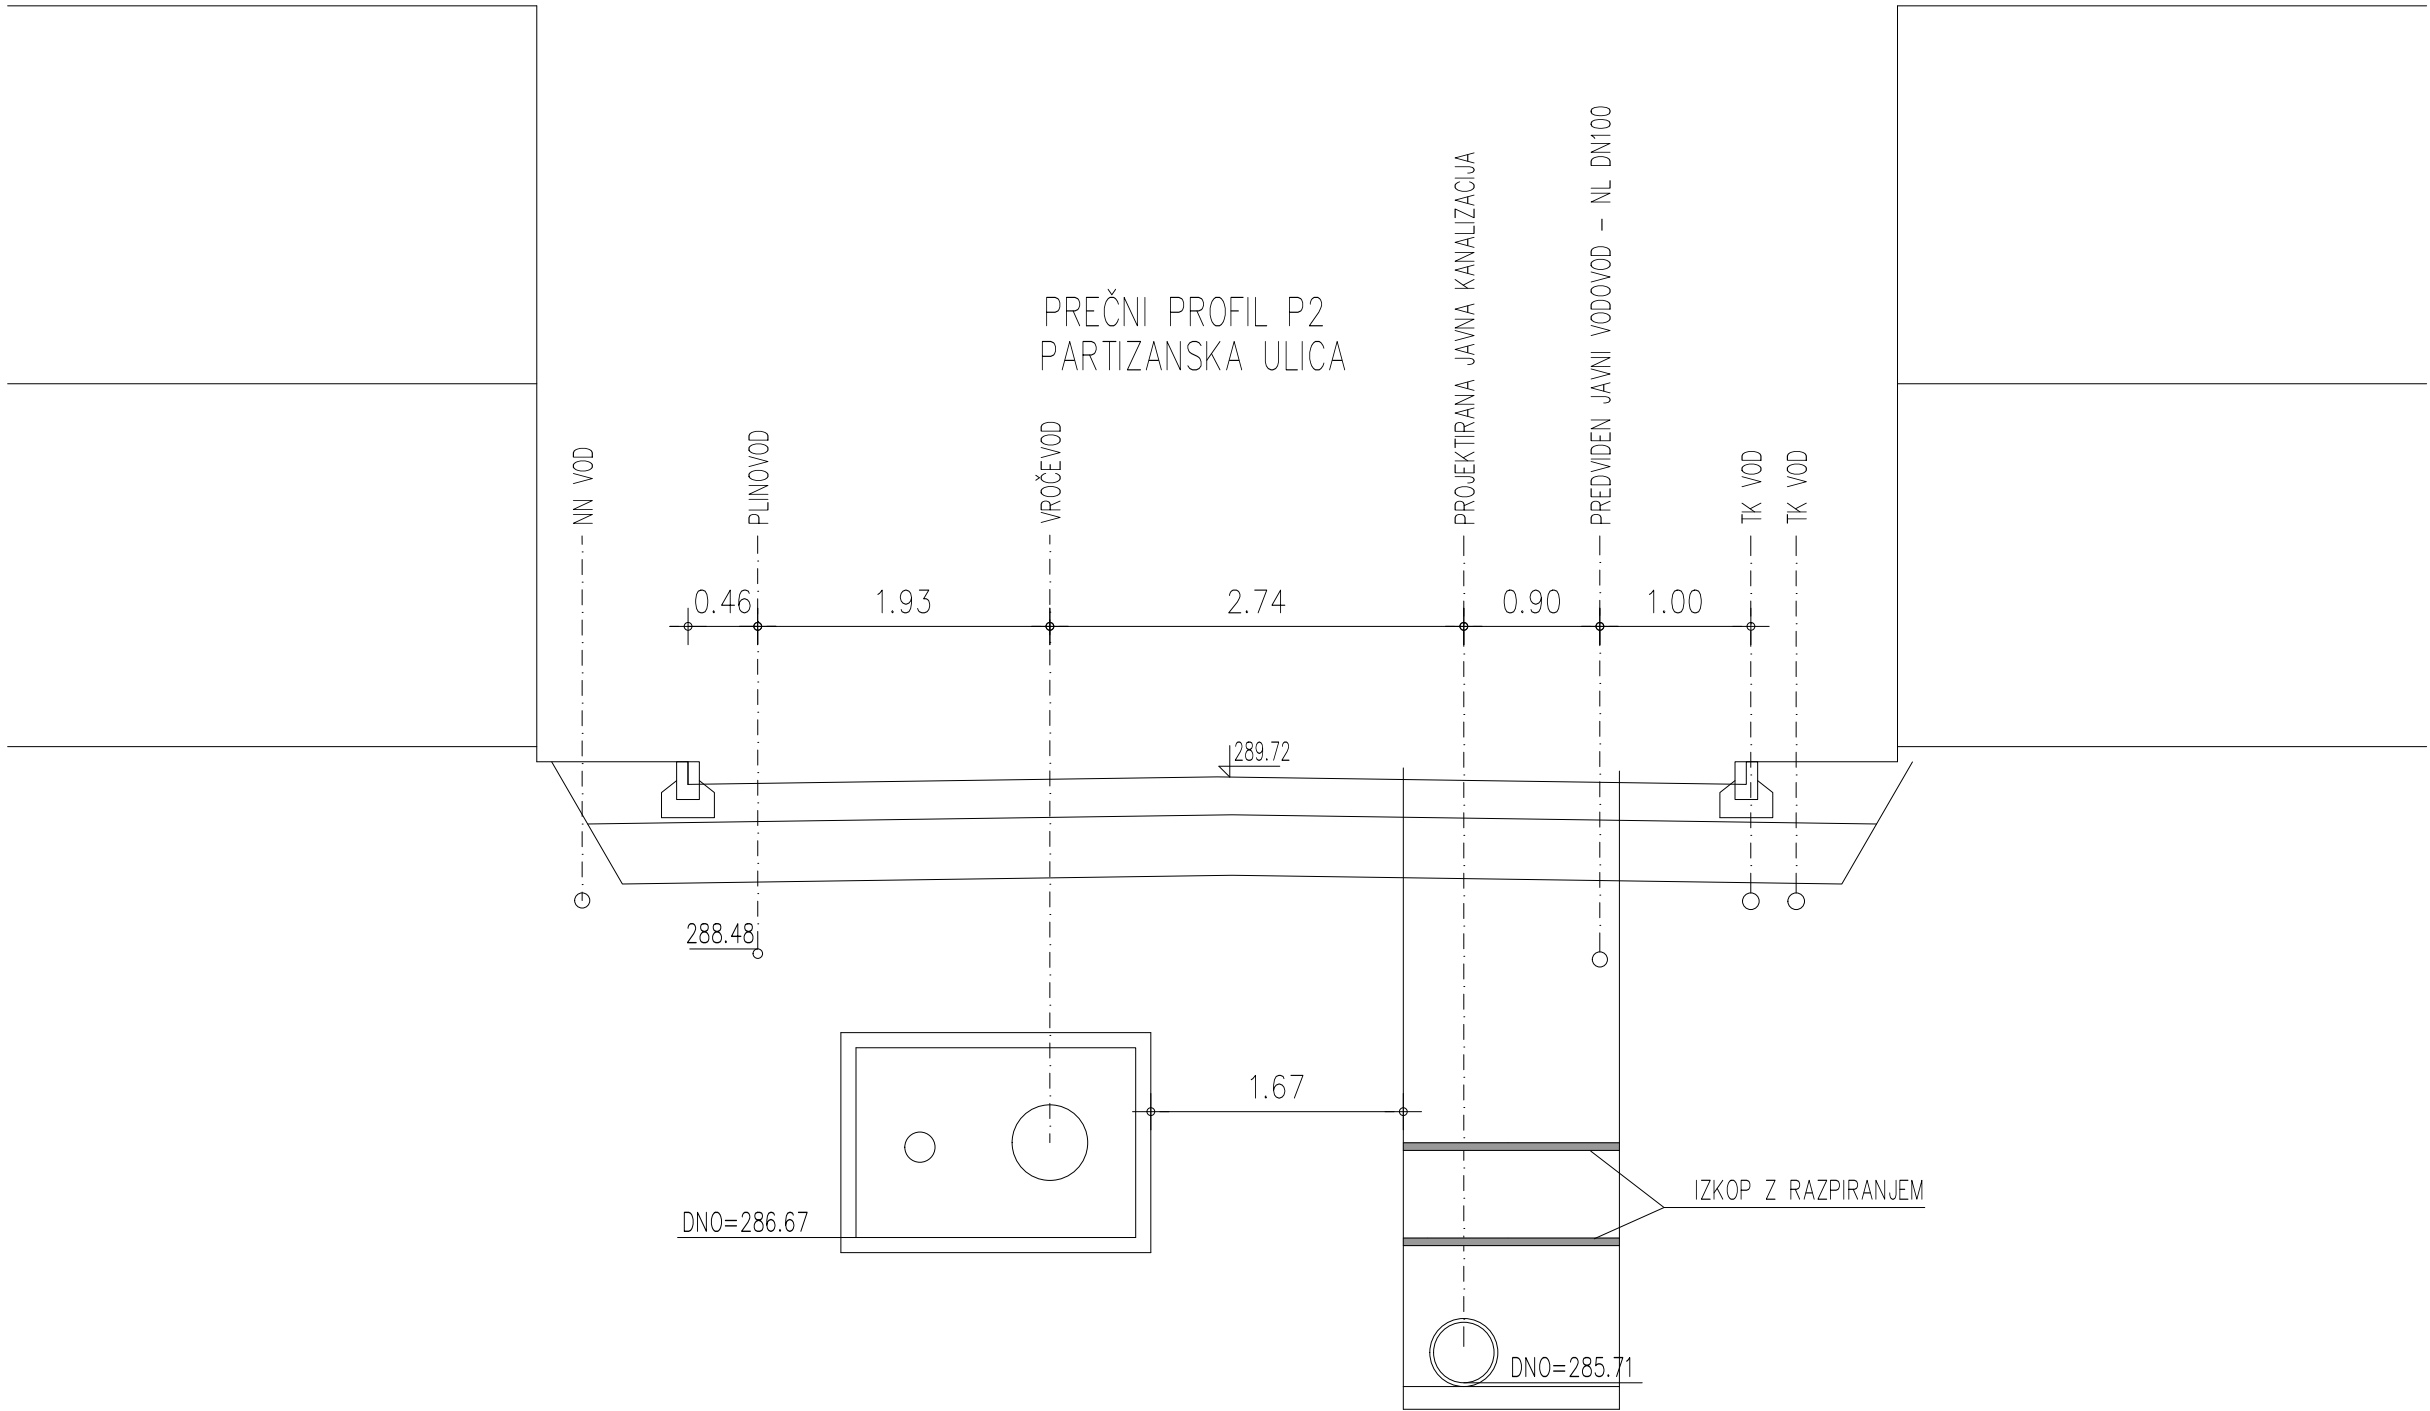

Prušnikova 95, 1210 Lj-Šentvid
☎ +386 1 51 40 221
☎ +386 31 317 124
✉ komunala.jure@gmail.com
🌐 www.komunalaprojekt.com

Investitor: JP VOKA SNAGA d.o.o.
VODOVODNA CESTA 90
1000 LJUBLJANA


Naziv gradnje: OBNOVA KANALIZACIJE IN VODOVODA PO PARTIZANSKI
ULICI, ODSEK DRUŠTVENA – PRVOMAJSKA ULICA
JAVNA KANALIZACIJA

vrsta proj. dok.: PZI št. proj.: 1463/N-22 št. načrta: 1463/N-22

Vodja projekta: Nikola Nosan, grad.tehnik IZS-G-9086
Pooblaščen inž.: Nikola Nosan, grad.tehnik IZS-G-9086
Sodelavci: Jure Mlekuž, mag.inž.ok.grad.
Datum izdelave: september 2022
list: 6.

DETAJL POLAGANJA GRP CEVI V PEŠČENO POSTELJICO V ŠIROKEM IZKOPU

M 1:20

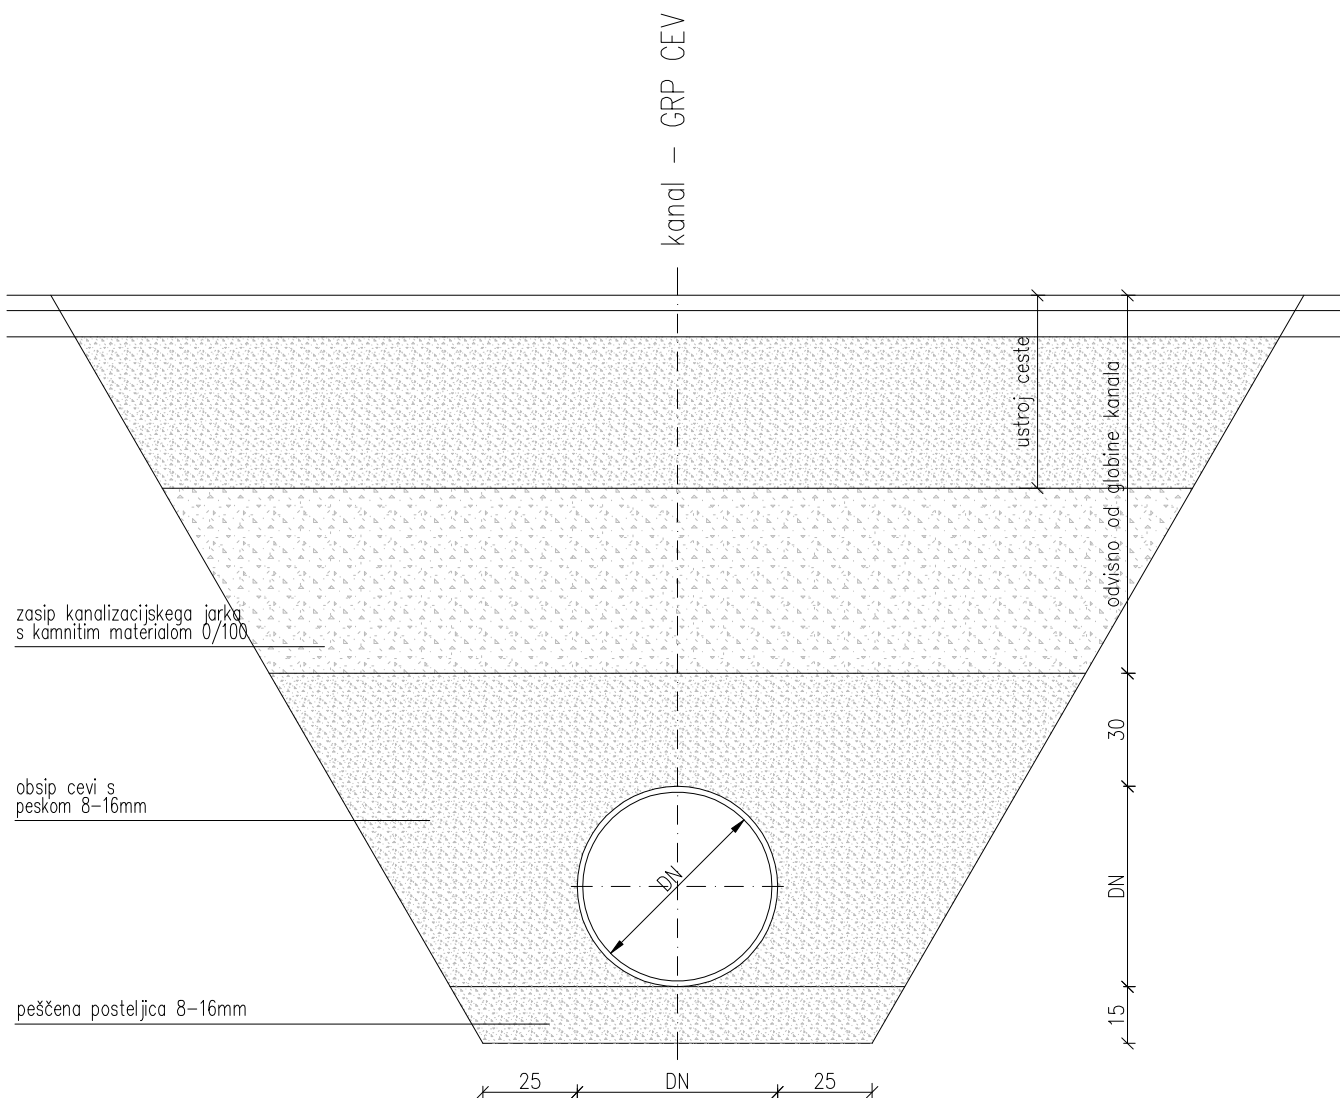

KOMUNALA
PROJEKT

Družba za projektiranje in inženiring, d.o.o. Ljubljana

Prušnikova 95, 1210 Ljubljana-Šentvid


+386 1 51 40 221

+386 1 51 40 229

+386 31 317 124

komunala.jure@gmail.com

DETAJL POLAGANJA PVC CEVI
POLNO OBBETONIRANJE
M 1:15

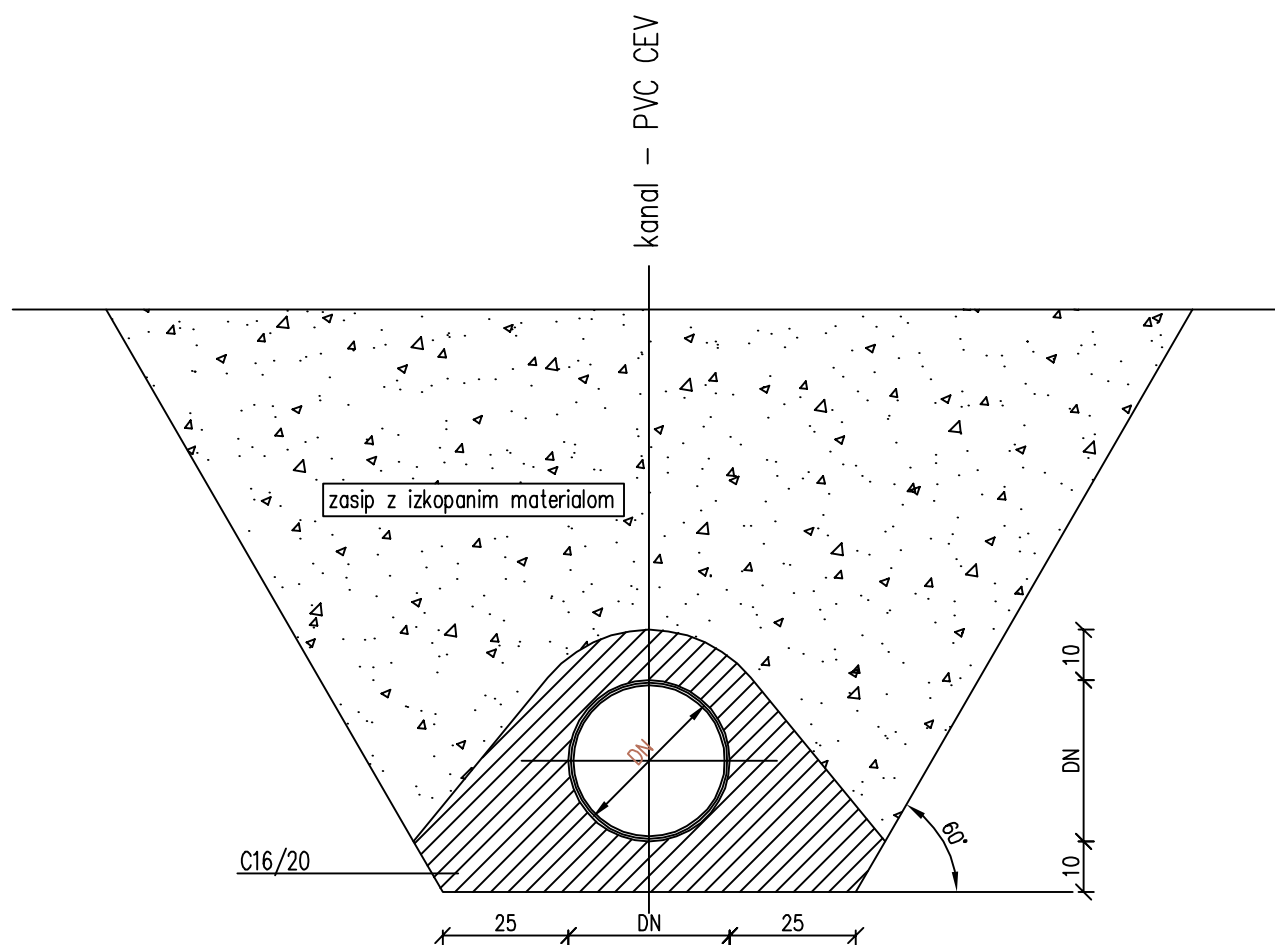


beton C16/20

0,25 m³/m1


DETAJL POLIESTERSKEGA REVIZIJSKEGA
 JAŠKA Ø1000 mm NA KANALU IZ
 GRP CEVI

M 1:20

PREREZ

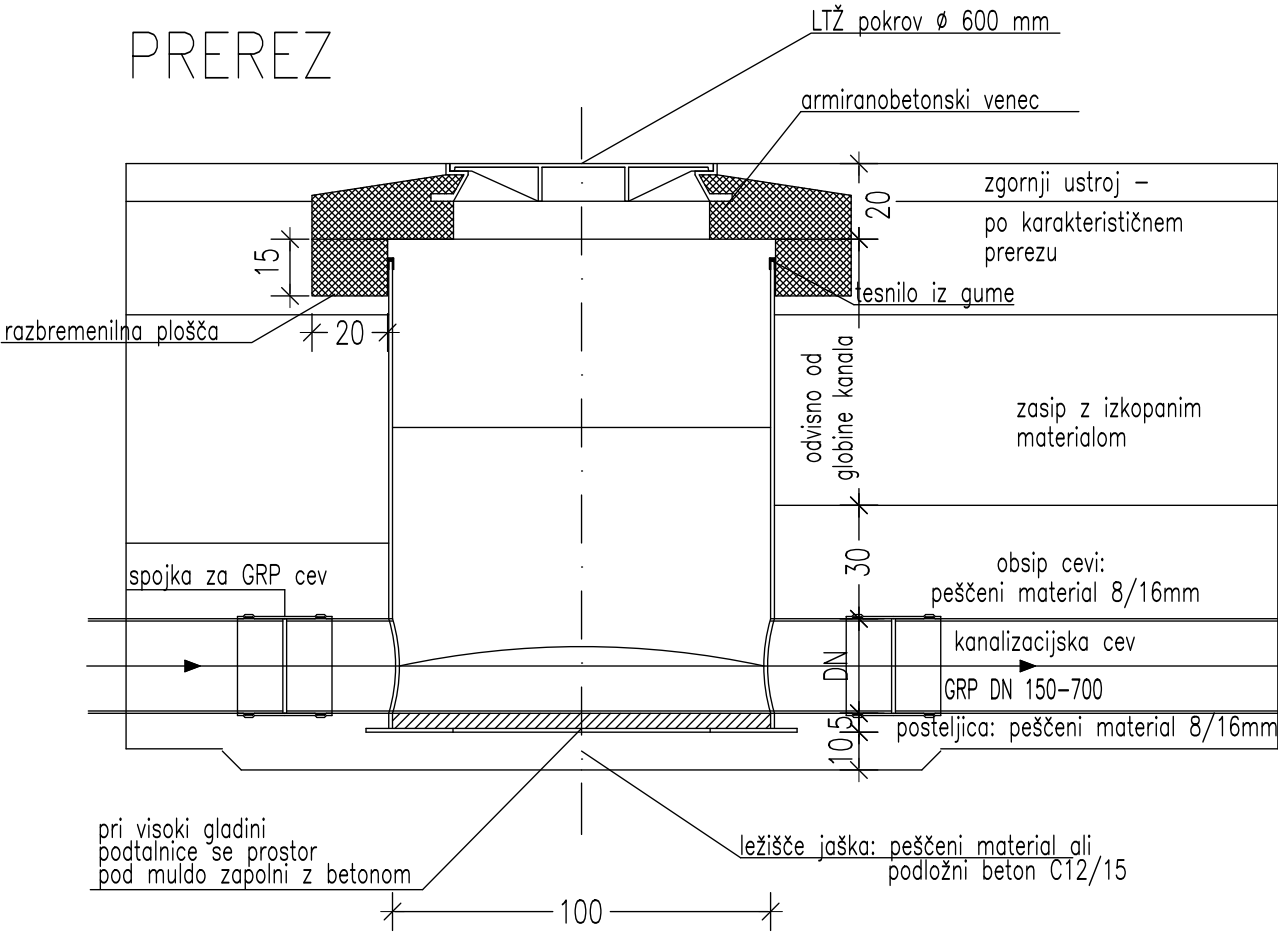


TLORIS

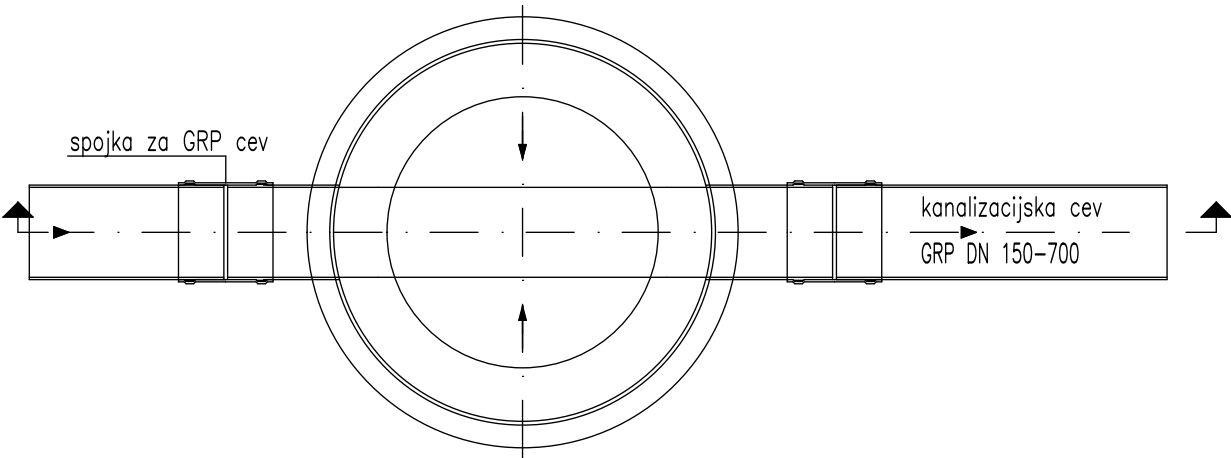


DETAJL POLIESTERSKEGA REVIZIJSKEGA JAŠKA Ø1000 mm OBSTOJEČA BC CEV IN NOVA GRP CEV M 1:20

PREREZ

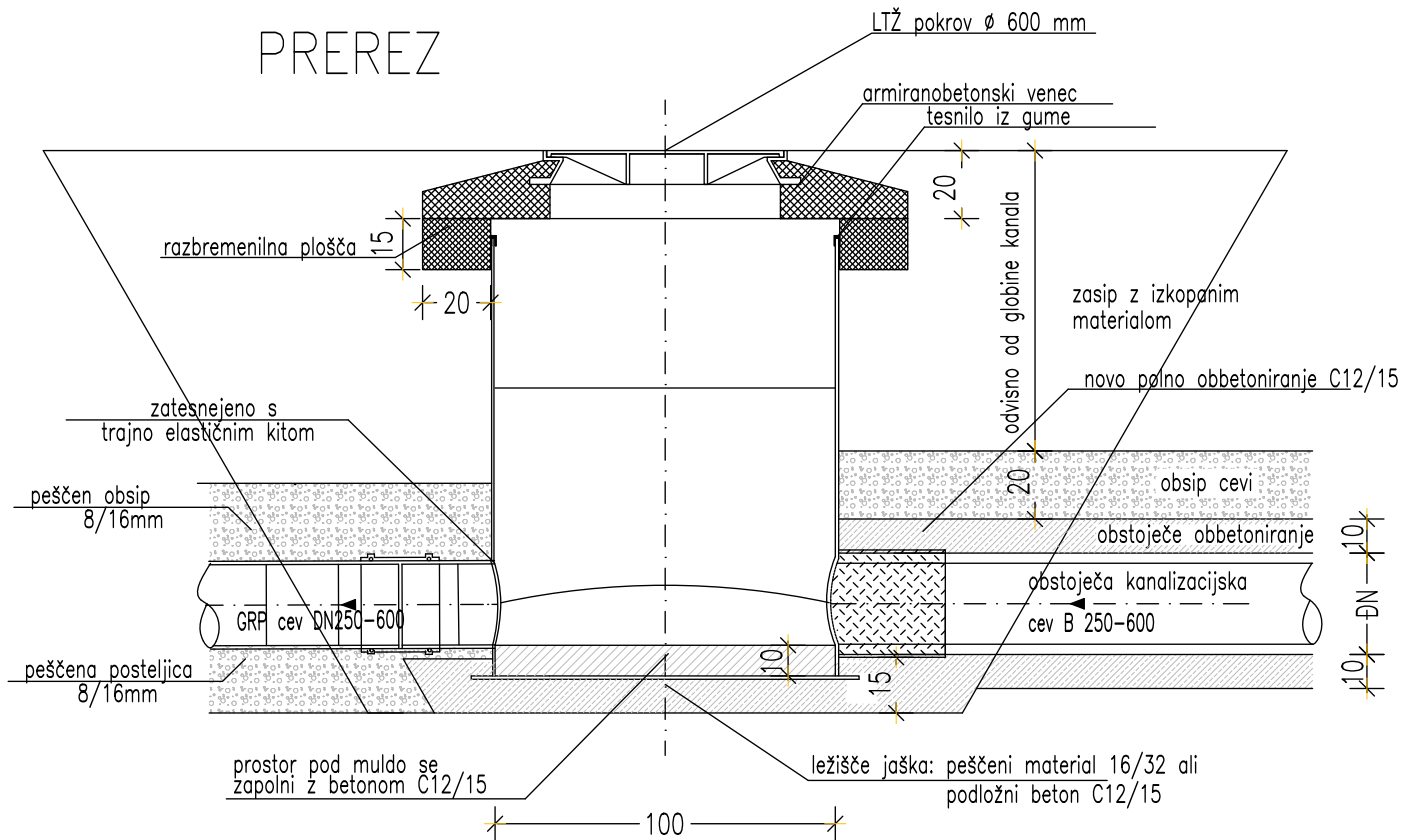


TLORIS

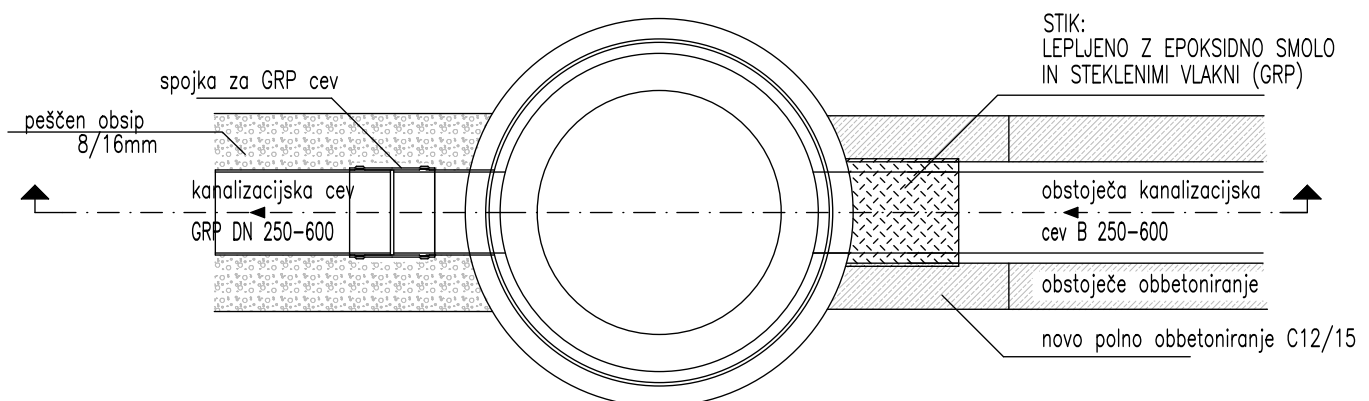


DETAJL PRIKLJUČKA PVC CEVI NA JAVNI KANAL IZ GRP CEVI

M 1:20

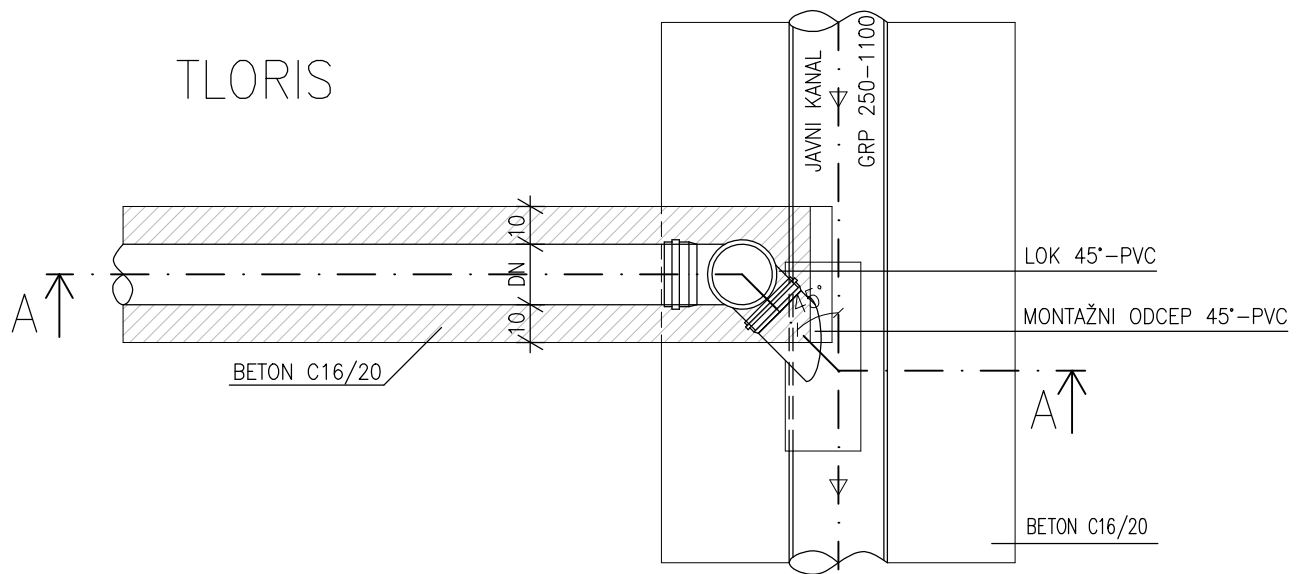

PREREZ A-A

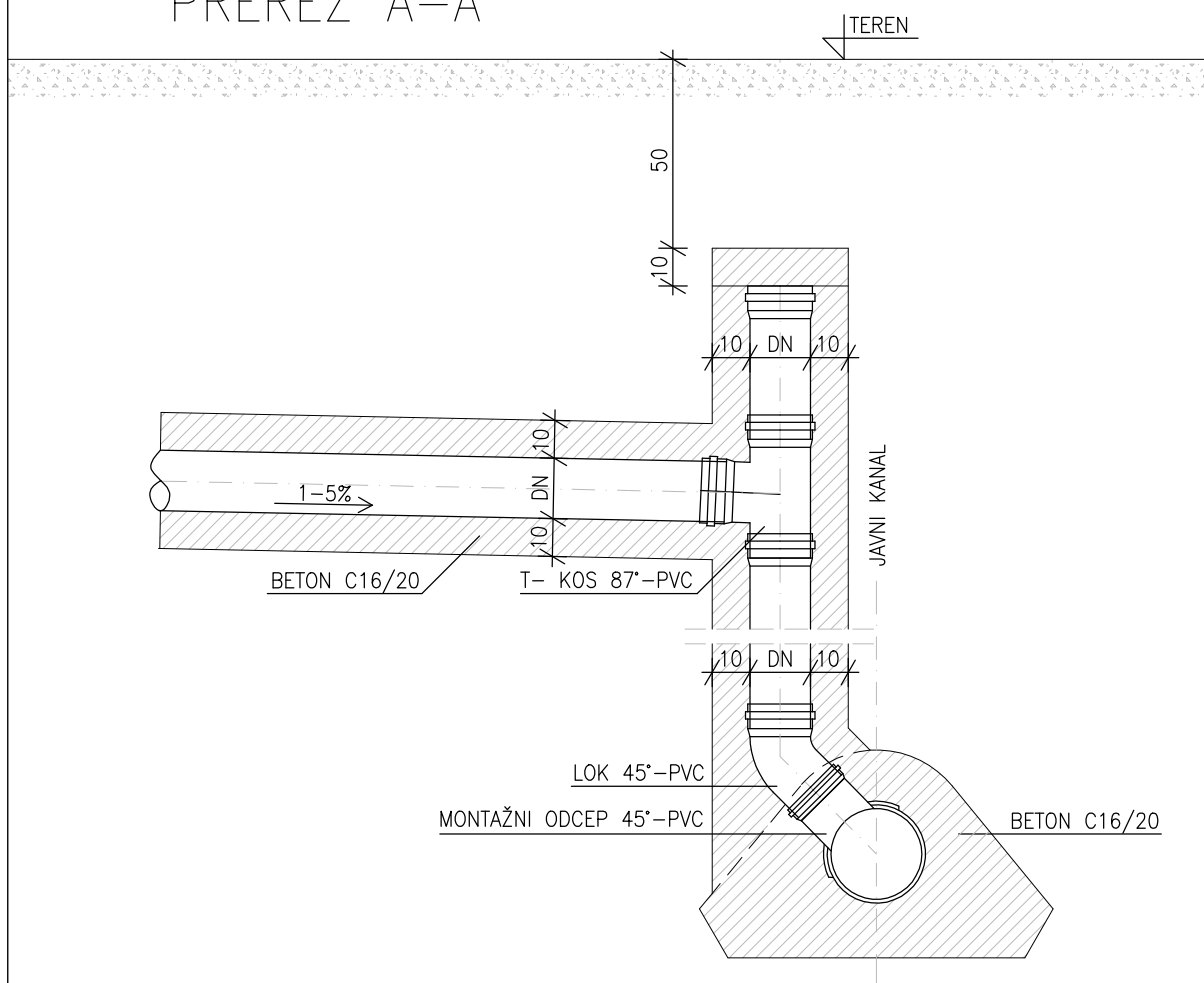

KOMUNALA
PROJEKT

Družba za projektiranje in inženiring, d.o.o. Ljubljana

Prušnikova 95, 1210 Ljubljana-Šentvid

+386 1 51 40 221


+386 1 51 40 229

+386 31 317 124


komunala.jure@gmail.com

DETAJL TEMENSKEGA PRIKLJUČKA PVC CEVI NA JAVNI KANAL IZ GRP CEVI (METEORNI PRIKLJUČKI CESTNIH POŽIRALNIKOV)

M 1:20

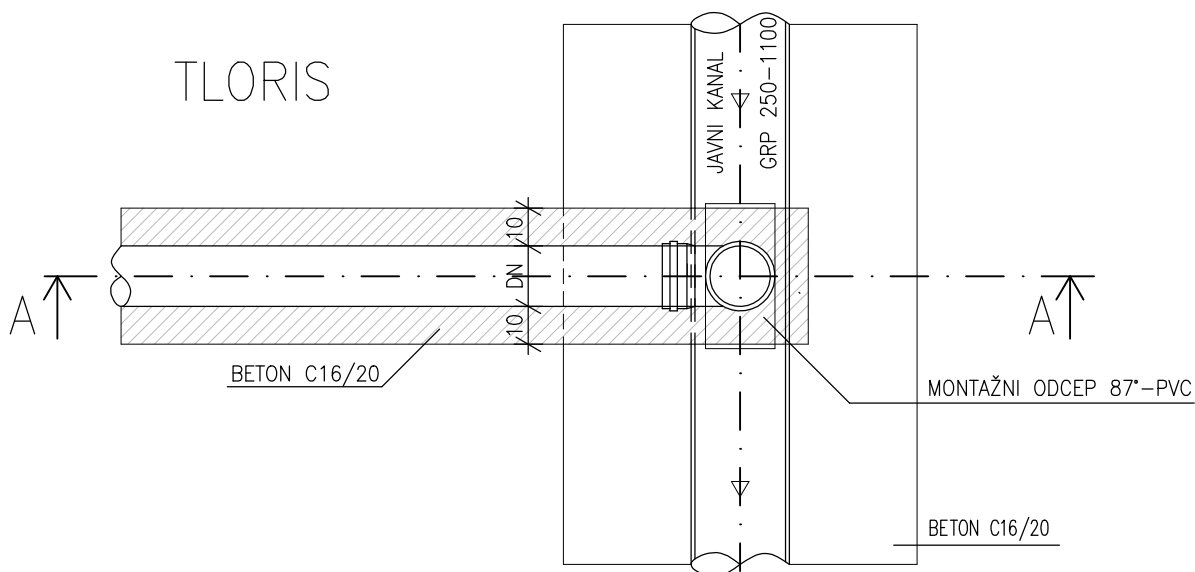

PREREZ A-A

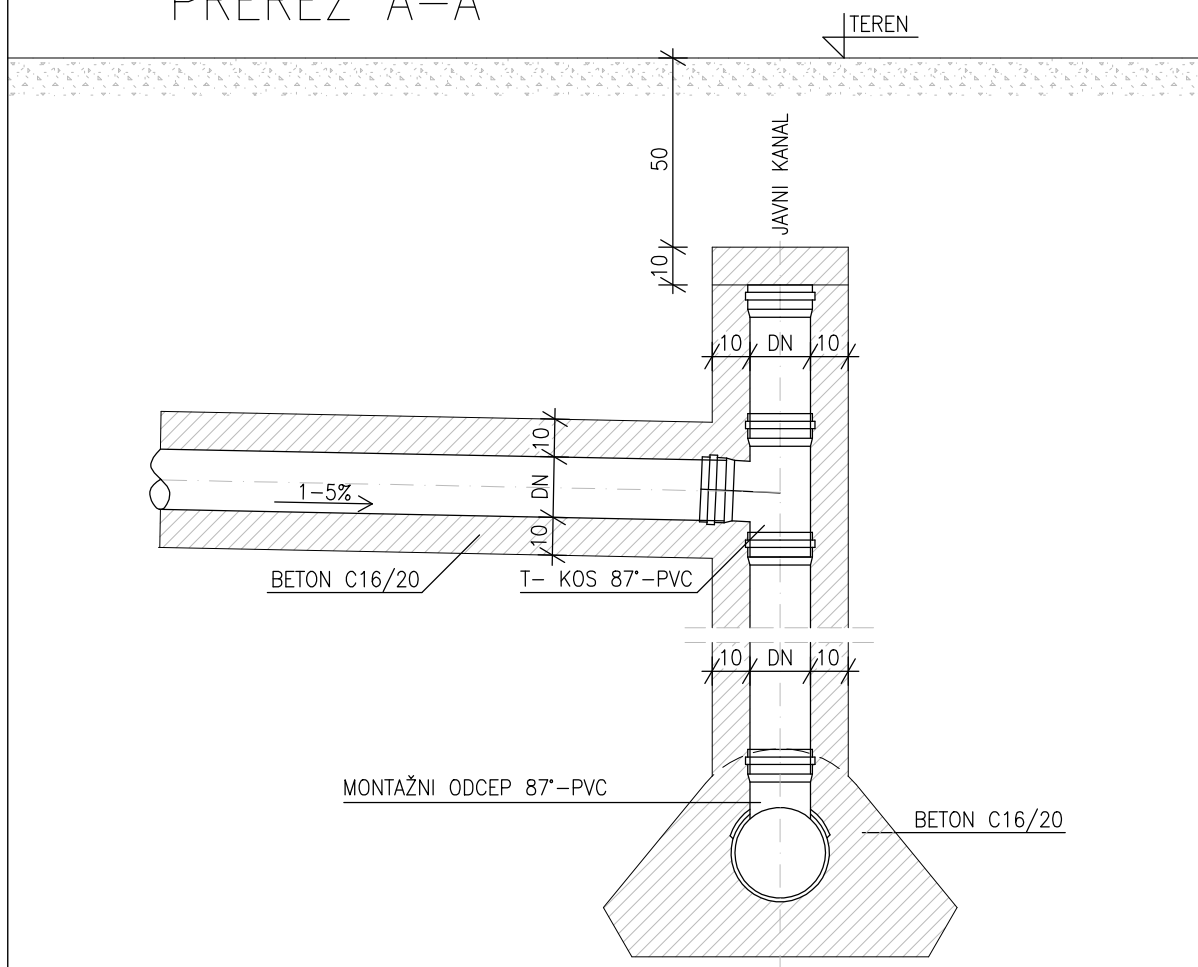

**KOMUNALA
PROJEKT**

Družba za projektiranje in inženiring, d.o.o. Ljubljana

Prušnikova 95, 1210 Ljubljana-Šentvid



+386 1 51 40 221




+386 1 51 40 229



+386 31 317 124



komunala.jure@gmail.com

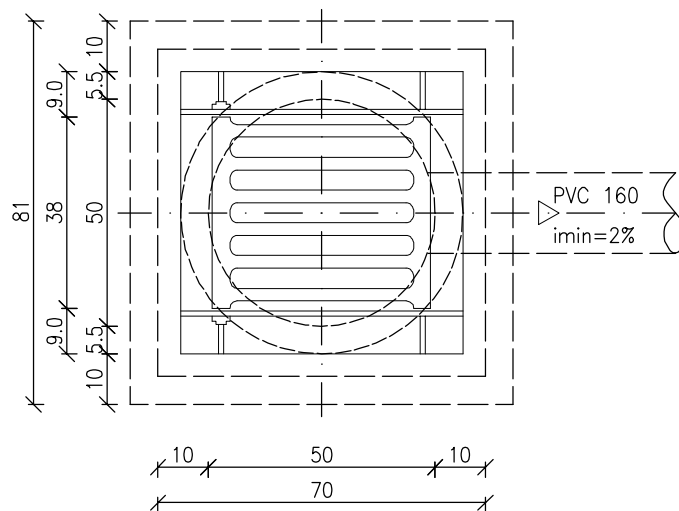[illegible]

beton C12/15:	0.022	m ³
beton C25/30:	0.074	m ³
cev ø500 mm:	1.20	m
LTŽ rešetka 400/400mm:	1	kom
cementni omet (1:2):	0.16	m ²