



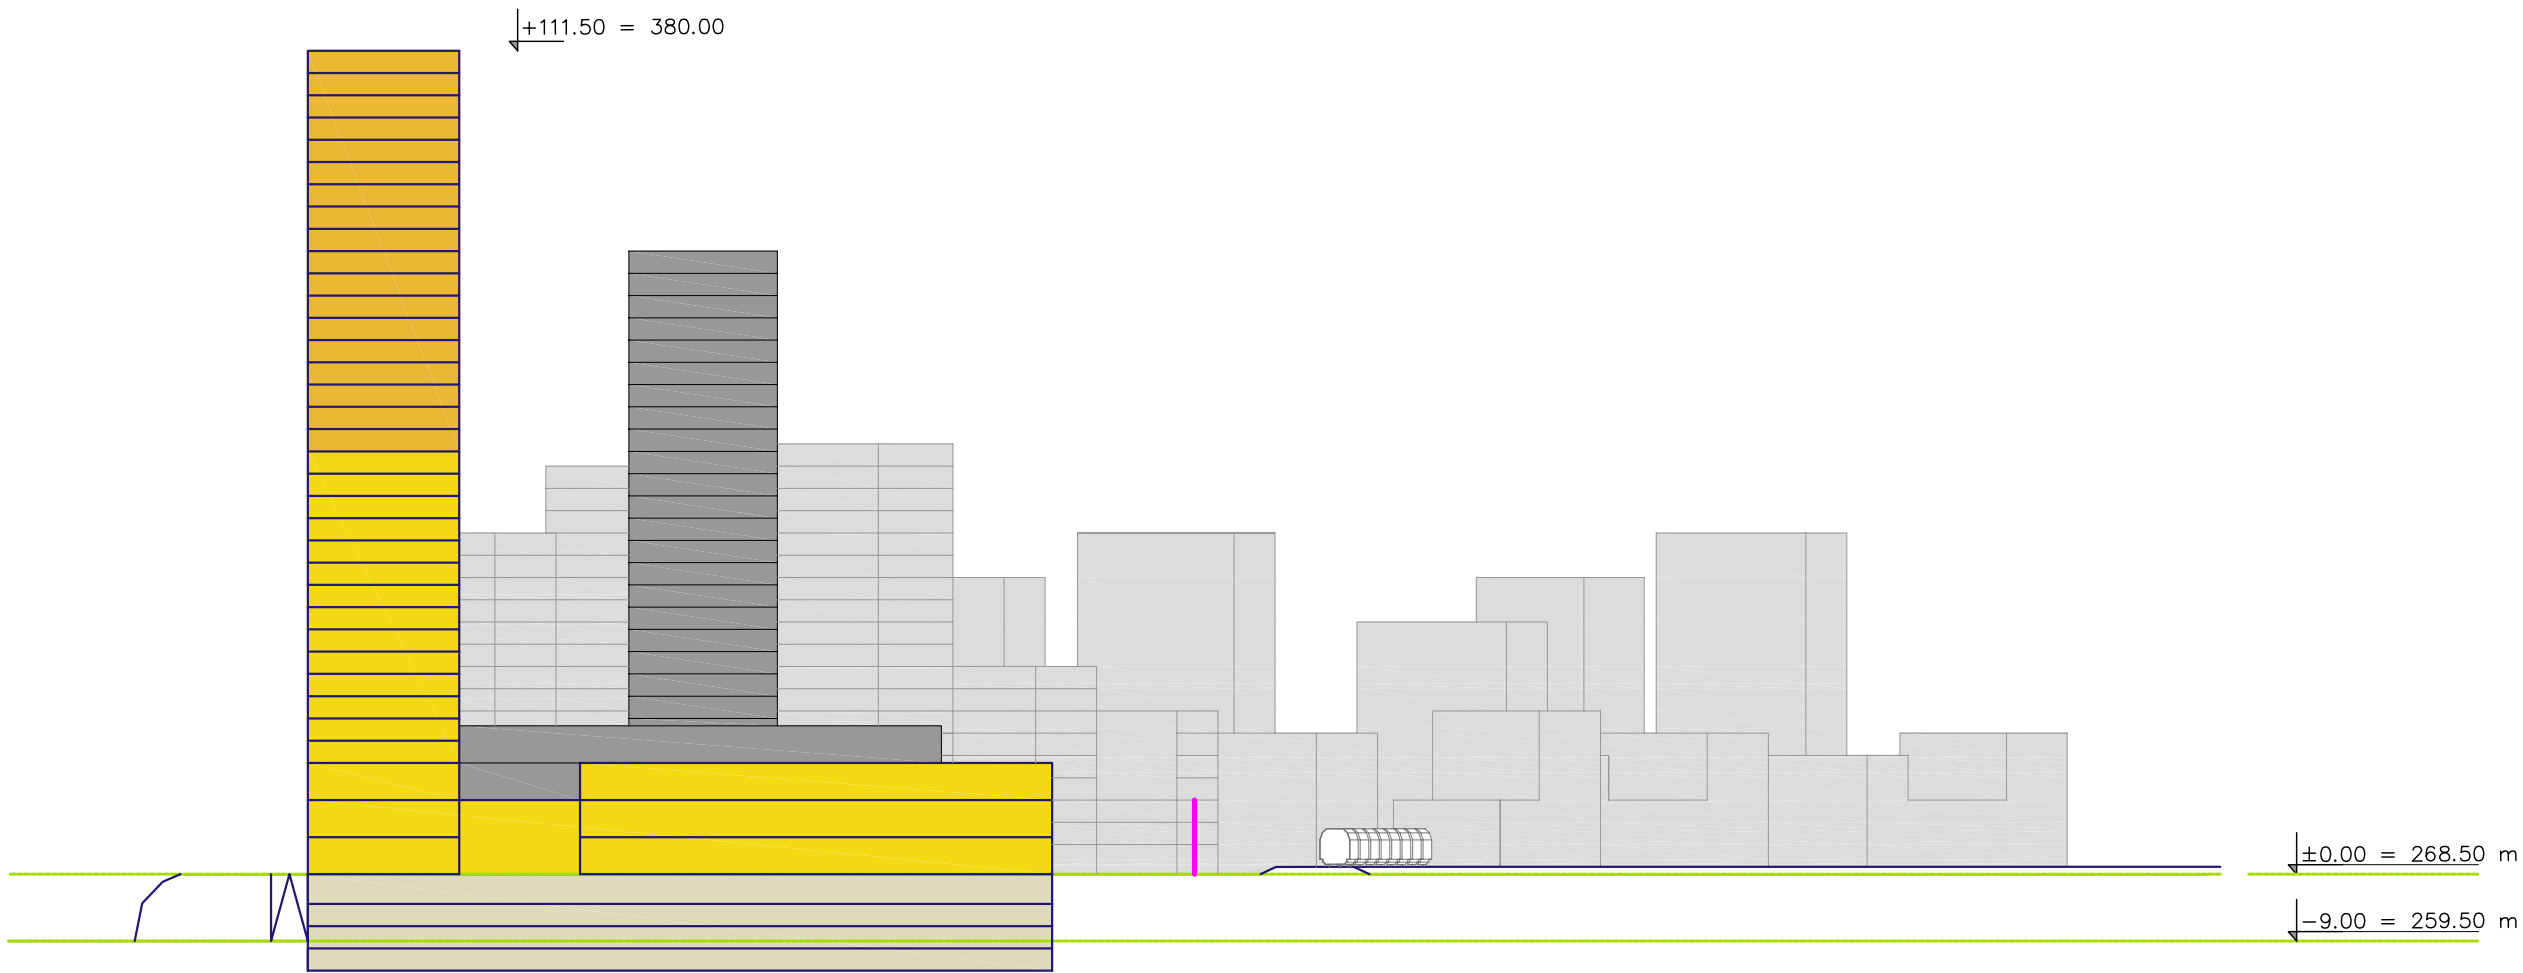

SHEMATSKI PREREZ 3 - 3

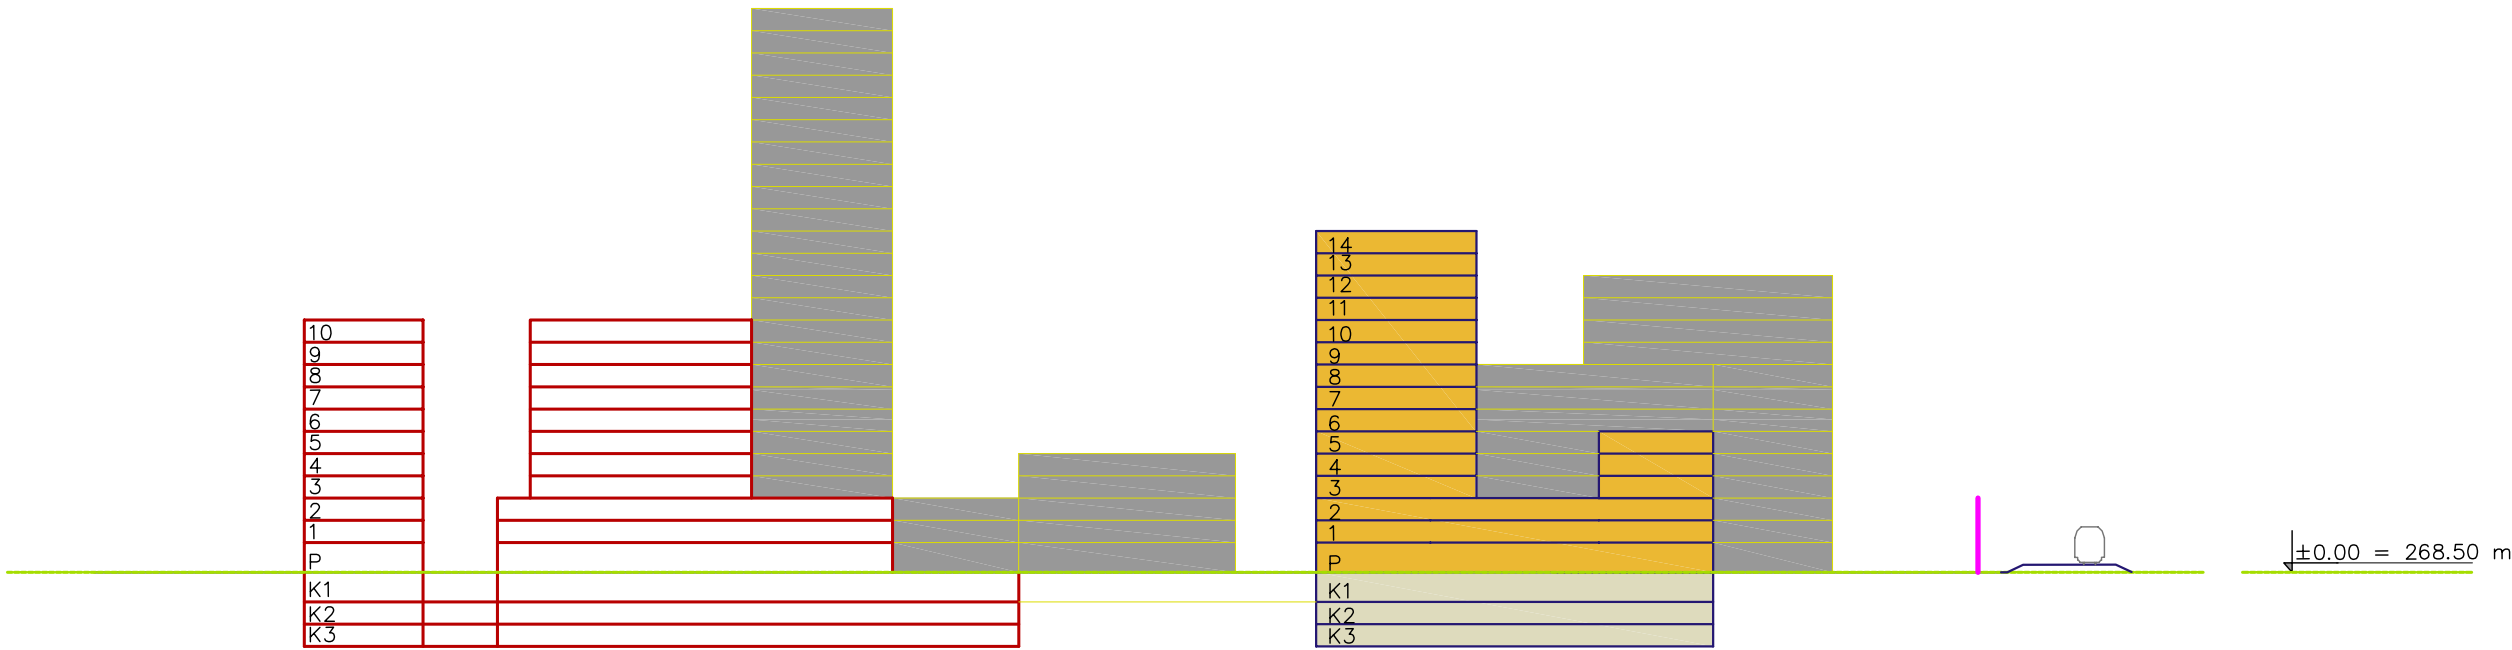

SHEMATSKI PREREZ 4 - 4

LEGENDA:

PREDVIDENO

- STANOVANJSKA STRUKTURA
- JAVNA STRUKTURA
- PREREZ, POGLED
- PROTIHRUPNA ZAŠČITA

URBIS,

Urbanizem, arhitektura, projektiranje in storitve d.o.o.

Jezdarska ulica 3, 2000 Maribor

AUARHITEKTI

arhitektura urbanizem, d.o.o.

Komenskega 3, 2000 Maribor / SI 82637644

Telefon +386 02 4205269, Identi, št. IZS 2542

PROJEKT:	OBČINSKI PODROBNI PROSTORSKI NAČRT ZA DEL PROSTORSKO PLANSKE ENOTE Ta3 - C	
NASLOV LISTA:	SHEMATSKA PREREZA 3 - 3, 4 - 4	
NAROČNIK:	KONSTRUKTOR INVEST d.o.o.	
NOSILEC NALOGE:	ALENKA HLUPIČ, univ. dipl. ing. arh.	
ŠT. PROJEKTA:	2008/OPPN-081	
DATUM PROJEKTA:	DECEMBER 2008	
DATUM IZDELAVE GEODETSKEGA NAČRTA:		
MERILO:	1 : 1000	
ŠT. LISTA:		4.2