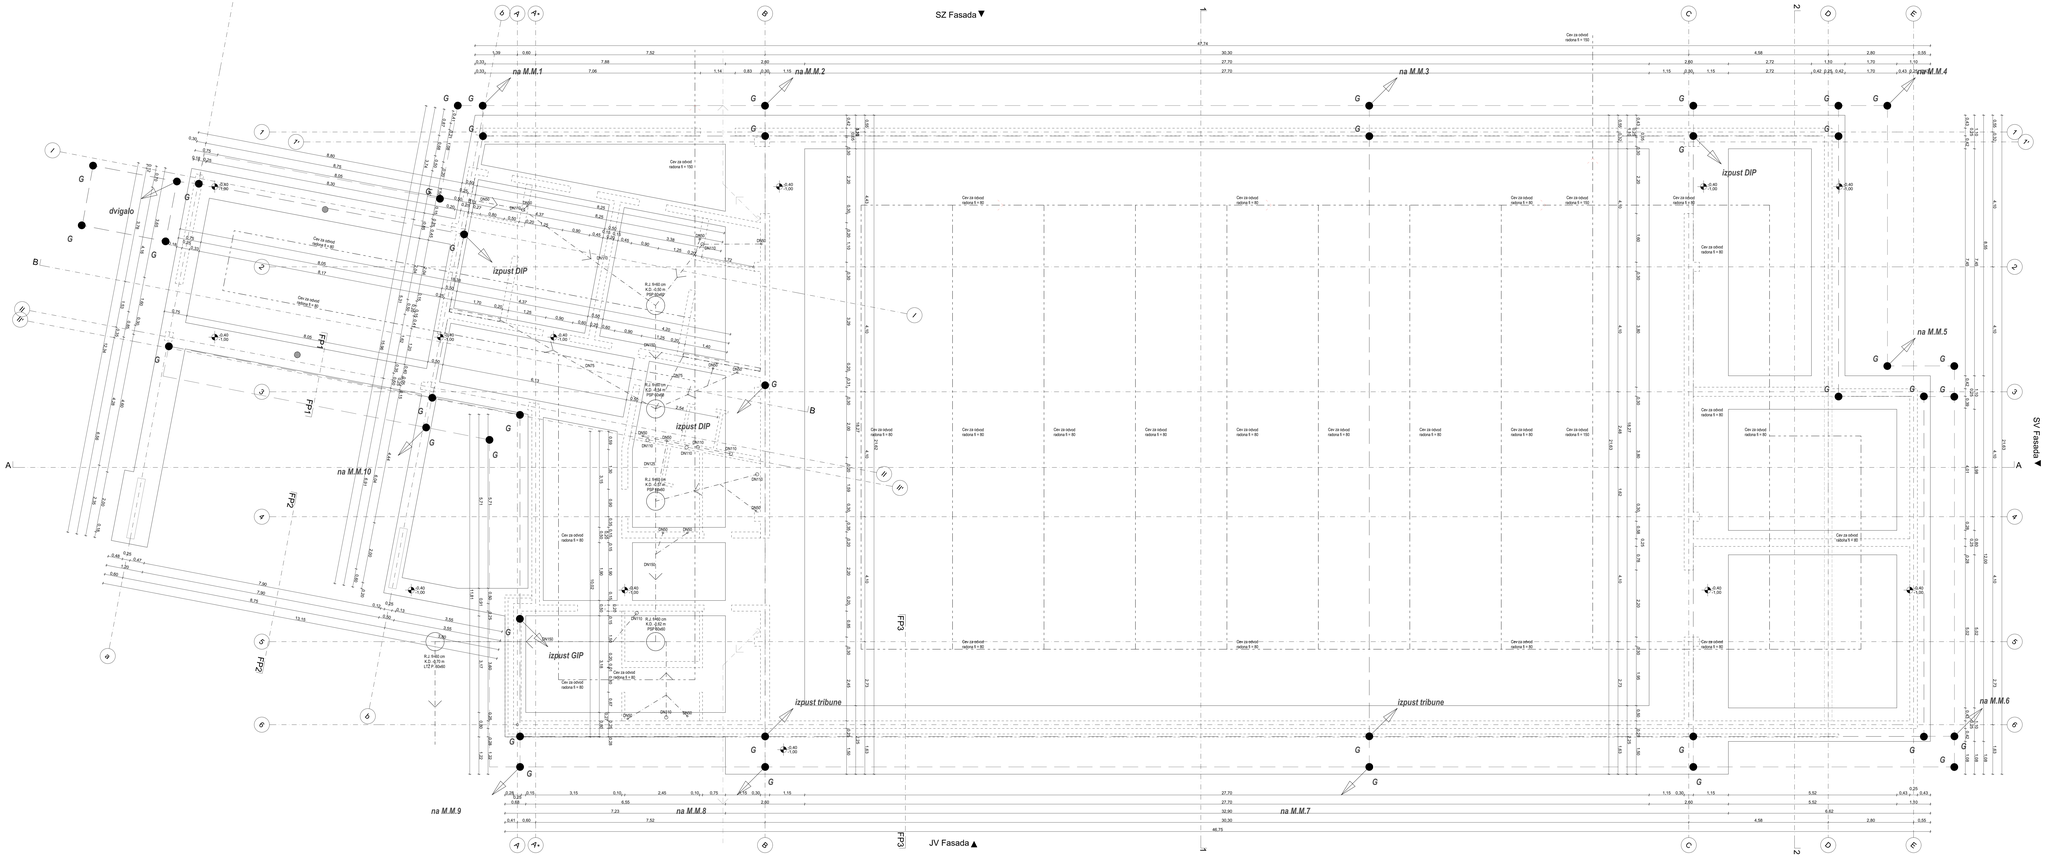

LEGENDA:

BETONSKI ELEMENTI:
- ARMIRANO-BETONSKA KONSTRUKCIJA
- MASIVNO-ARMIRANI CEMENTNI ESTRIHI

STENE IN OBLOGE STEN:
- VOZLI/ZIDAK BLOK OPEKA
- MVA STENA

HIDROIZOLACIJE:
- PE FOLJA
- HIDROIZOLACIJA
- PARNA ZAPORA
- PARAPROPUSTNA FOLJA

TLAKI:
- NOTRANJA KERAMIKA 30x60 cm
- ZUNANJA KERAMIKA 60x60 cm
- PARKET
- GUMA
- METLJEN BETON
- ASFALT

STROPOVI:
- MVA STROP
- LESENE LAMELE

TOPLOTNE IZOLACIJE:
- TOPLOTNA IZOLACIJA IZ MINERALNE VOLNE
- TOPLOTNA IZOLACIJA IZ EKSTRUDIRANEGA POLISTIRENA - XPS
- TOPLOTNA IZOLACIJA IZ NAPIHANEGA POLISTIRENA - EPS

SIMBOLI:
- VERTIKALNI PREBOJ V PLOŠČI SPODAJ
- VERTIKALNI PREBOJ V PLOŠČI ZGORAJ
- PREBOJ V STENI
- NIŠA V STENI
- UTOR V STENI

OSTALI MATERIALI:
- LES
- JEKLO
- BETONSKA PLOŠČA ZA PREKRITJE UTOR - GORENJALNA

ZR = ZGORNJI ROB
SR = SPODNJI ROB
KP = KONTROLA PREDTOPA
SS = STREŠNA STENA
VT = VRATA
VP = PREŠERNA VRATA
ŠV = ŠVETLA MERA
ŠR = SRVIDNA MERA

SPREMEMBE

x 0,00 = 599,50 mnv

MERE KONTROLIRATI NA OBJEKTU!

KOLEKTOR
KOLEKTOR Koling d.o.o.
Ptujska cesta 82
5280 Idrija, Slovenija

Načrt in Glavčna oznaka načrta:	01 Vodilno načrt - Načrt arhitekture 01; 014/2022
Št. projekta:	014/2022
Vrsta projektne dokumentacije:	PD
Objekt:	ŠPORTNA DVORANA GODOVIČ
Investitor:	Občina Idrija, Mestni trg 1, 5280 Idrija
Ročna:	Tloris temeljev
Vodja projektiranja:	Polona Trotta Klembenz, uni.dipl.inž. arh. ZAPS 1448 A
Pooblaščeni arhitekt:	Polona Trotta Klembenz, uni.dipl.inž. arh. ZAPS 1448 A
Sodelavci:	Miran Erčen, u.d.i.a., Primož Pavšič, u.d.i.a., Matjaž Skvarča, u.d.i.g.
Projektant:	Kolektor Koling, d.o.o.; IZS 2074
Merilo:	1:50
Datum izdelave načrta:	oktober 2023
List:	C.03.