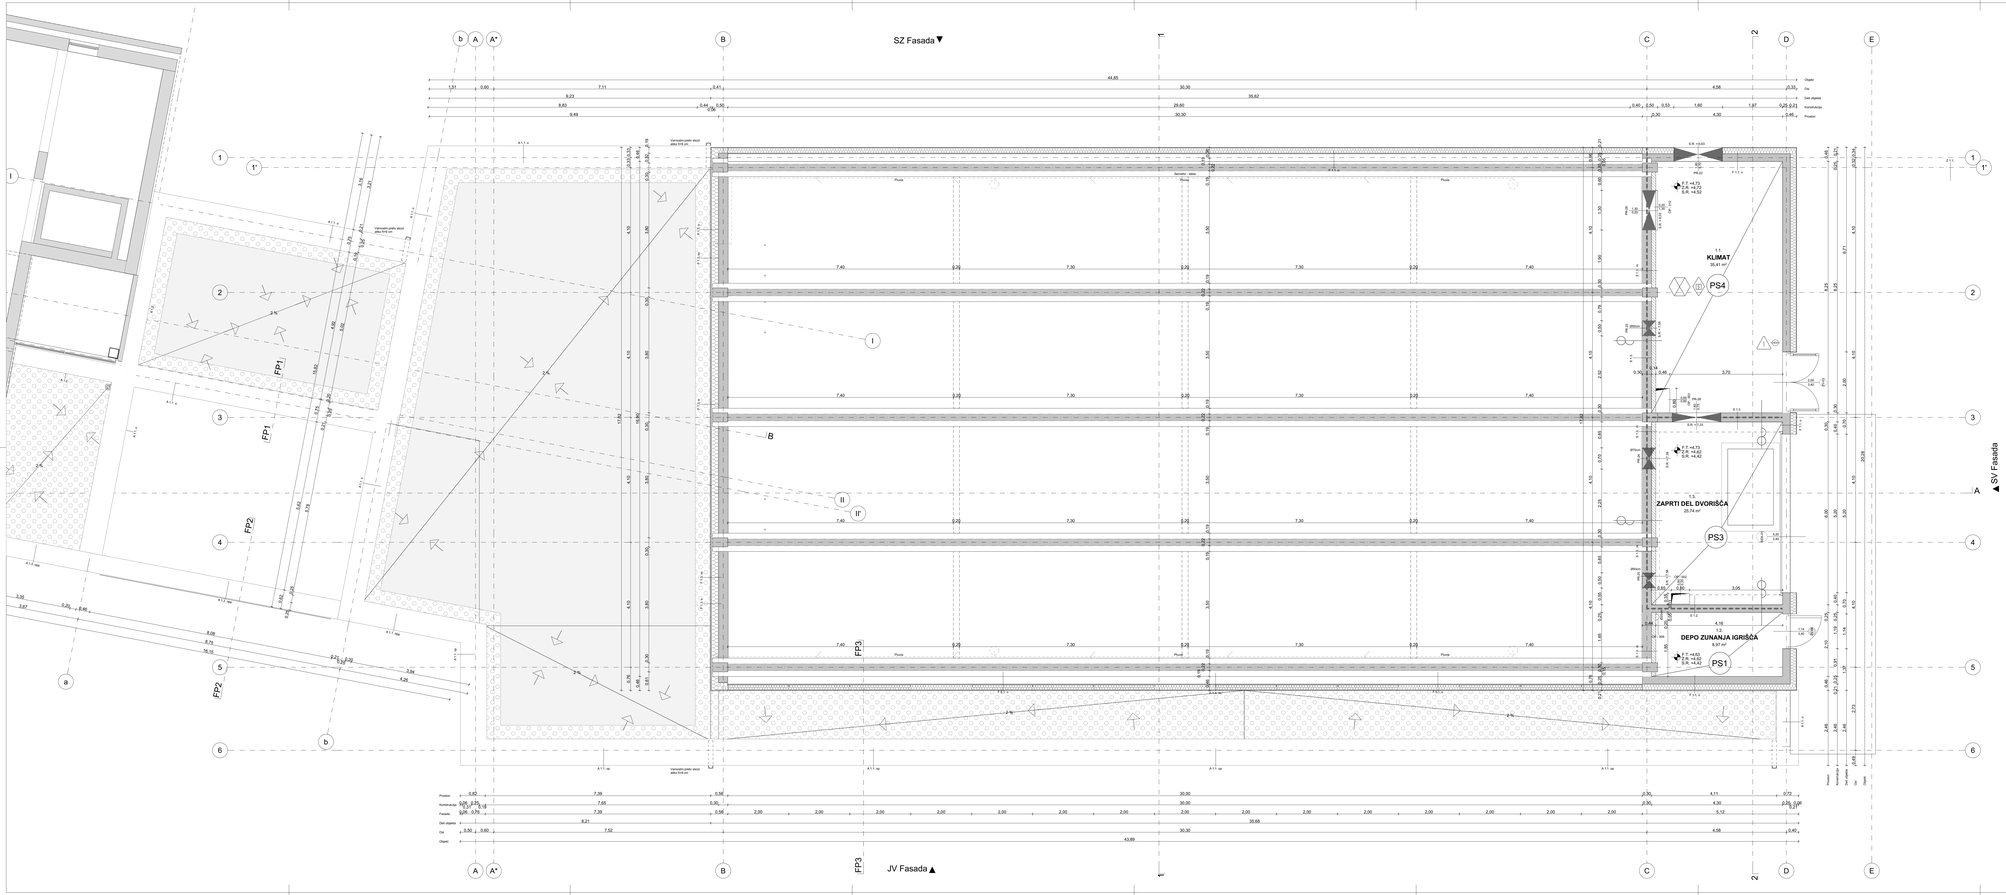

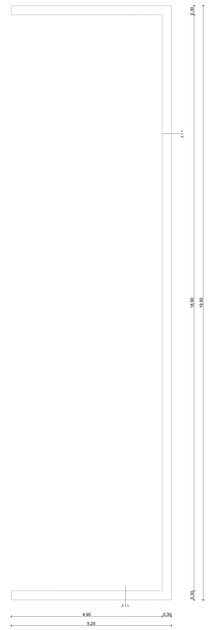

LEGENDA:

BETONSKI ELEMENTI:
- ARMIRANO-BETONSKA KONSTRUKCIJA
- MIKRO-ARMIRANI CEMENTNI ESTRIH

STENE IN OBLOGE STEN:
- VIDEZ ZIDAN BLOK OPEKA
- MVA STENA

HIDROIZOLACIJE:
- PE FOLJA
- HIDROIZOLACIJA
- PARNA ZAPORA
- PAROPROPUSTNA FOLJA

TLAKI:
- NOTRANJA KERAMIKA 30x60 cm
- ZUNANJA KERAMIKA 60x60 cm
- PARKET
- GUMA
- METLJENI BETON
- ASFALT

STROPOVI:
- MVA STROP
- LESENE LAMELE

TOPLOTNE IZOLACIJE:
- TOPLOTNA IZOLACIJA IZ MINERALNE VOLNE
- TOPLOTNA IZOLACIJA IZ EKSTRUDIRANEGA POLISTIRENA - XPS
- TOPLOTNA IZOLACIJA IZ EKSPANDIRANEGA POLISTIRENA - EPS

SIMBOLI:
- VERTIKALNI PREBOJ V PLOŠČI SPODAJ
- VERTIKALNI PREBOJ V PLOŠČI ZGORAJ
- PREBOJ V STENI
- NIŠA V STENI
- UTOR V STENI

OSTALI MATERIALI:
- LES
- JEKLO
- BETONSKA PLOŠČA ZA PREHODE NA TERAS OGRAJNALA

ZR = ZGORNJI ROB
SR = SPODNJI ROB
KP = KONTROLA PREDTOPA
SS = STREŠNA STENA
VT = VRATA
VP = PREŠARNA VRATA
ŠV = ŠVETLA MERA
SM = SINVEMA MERA

SPOMENIMBE

± 0,00 = 599,50 mnv

MERE KONTROLIRATI NA OBJEKTU!

KOLEKTOR
KOLEKTOR Koling d.o.o.
Ptujska cesta 82
3250 Rogaška, Slovenija

Načrt in Stavbna oznaka načrta:	0/1 Vsebino načrt - Načrt arhitekture 0; 014/2022
Št. projekta:	014/2022
Vrsta projektne dokumentacije:	PD
Objekt:	ŠPORTNA DVORANA GODOVIČ
Investitor:	Občina Idrija, Mestni trg 1, 5280 Idrija
Ureditev:	Tloris ostrešja in podpornega zidu
Vodja projektiranja:	Polona Trotta Kleindienst, univ.dipl.inž. arh. ZAPS 1448 A
Pooblaščeni arhitekt:	Polona Trotta Kleindienst, univ.dipl.inž. arh. ZAPS 1448 A
Sodelavci:	Miran Erčen, u.d.i.a., Primož Pavšič, u.d.i.a., Matjaž Šivavica, u.d.i.g.
Projektant:	Kolektor Koling, d.o.o.; IZS 2024
Merilo:	1:50
Datum izdelave načrta:	oktober 2023
List:	C.06.