


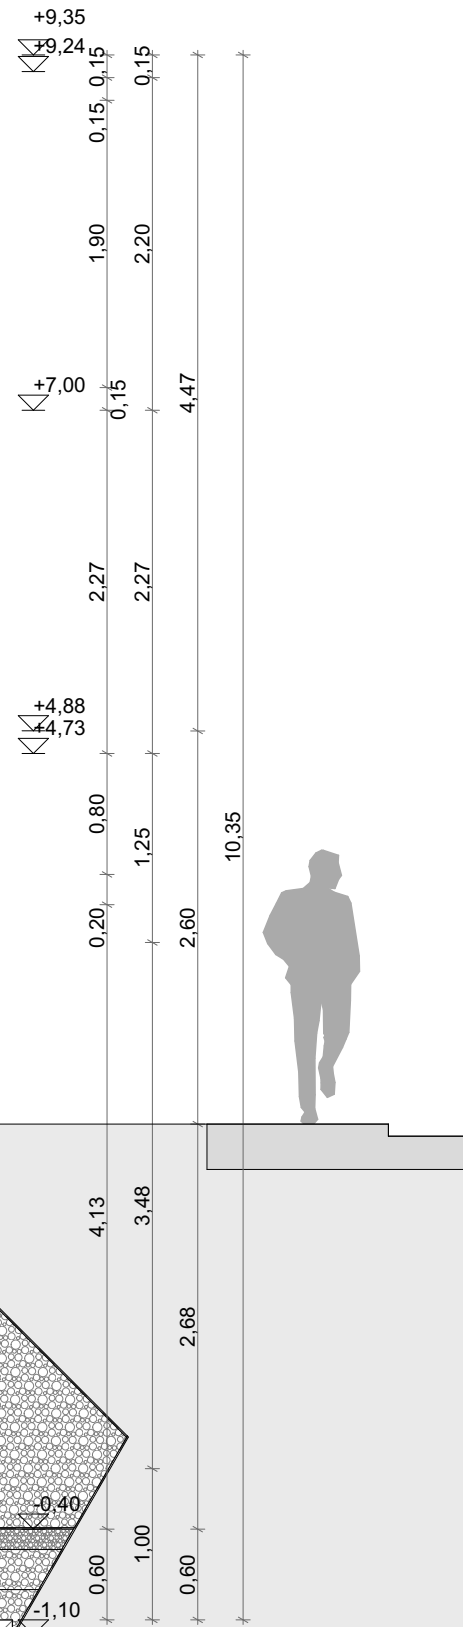

LEGENDA		
BETONSKI ELEMENTI	TLAKI	SIMBOLI
 ARMIRANO-BETONSKA KONSTRUKCIJA	 NOTRANJA KERAMIKA 90x90 cm	 VERTIKALNI PREBOJ V PLOŠČI SPODAJ
 MIKRO-ARMIRANI CEMENTNI ESTRIH	 ZUNANJA KERAMIKA 60x60 cm	 VERTIKALNI PREBOJ V PLOŠČI ZGORAJ
STENE IN OBLOGE STEN	 PARKET	 PREBOJ V STENI
 VOTLIČAVA BLOK OPEKA	 GUMA	 NIŠA V STENI
 MVK STENA	 METLIČEN BETON	 UTOR V STENI
 HIDROIZOLACIJE	 ASFALT	OSTALI MATERIALI
 PE FOLIJA	 MVK STROP	 LES
 HIDROIZOLACIJA	 LESENE LAMELE	 JEKLO
 PARNA ZAPORA	TOPLLOTNE ISOLACIJE	 SISTEMSKA PLOŠČA ZA RAZVOD TALNEGA OGREVANJA
 PAROPROPUSTNA FOLIJA	 TOPLNOTNA ISOLACIJA IZ MINERALNE VOLNE	
	 TOPLNOTNA ISOLACIJA IZ EKSTUDIRANEGA POLISTIRENA - XPS	
	 TOPLNOTNA ISOLACIJA IZ EKSPANDIRANEGA POLISTIRENA - EPS	
ZR = ZGORNJI ROB	SPREMEMBE	
SR = SPODNJI ROB		
KP = KONTROLA PRISTOPA		
SS = STEKLENA STENA		
V = VRATA		
VP = POŽARNA VRATA		
s = SVETLA MERA		
g = GRADBENA MERA		

 $\pm 0,00 = 599,50 \text{ mnv}$

MERE KONTROLIRATI NA OBJEKTU:

KOLEKTOR

Kolektor Koling d.o.o.
Arkova ulica 43
5280 Idrija, Slovenija

Načrt in številčna oznaka načrta:	0/1 Vodilni načrt - Načrt arhitekture št.: 014/2022
-----------------------------------	---

Št. projekta:	014/2022
---------------	----------

Vrsta projektne dokumentacije:	PZI
--------------------------------	-----

Objekt:

Objekt: ŠPORTNA DVORANA GODOVIČ

Investitor:	Občina Idrija, Mestni trg 1, 5280 Idrija
-------------	--

Risba: Prečni prerez 1-1

iziranj: Polona Troha Kleindienst, univ.dipl.inž. arh. ZAPS 1448 A

Pooblašчени arhitekt: Polona Troha Kleindienst, univ.dipl.inž. arh. ZAPS 1448 A

Sodelavci: Miran Eržen, u.d.i.a., Primož Pavšič, u.d.i.a., Matjaž Skvarča, u.d.i.g.

Projektant: Kolektor Koling, d.o.o.; IZS 2074

Merilo: 1:50

Datum izdelave načrta: oktober 2023

List: C.10.