



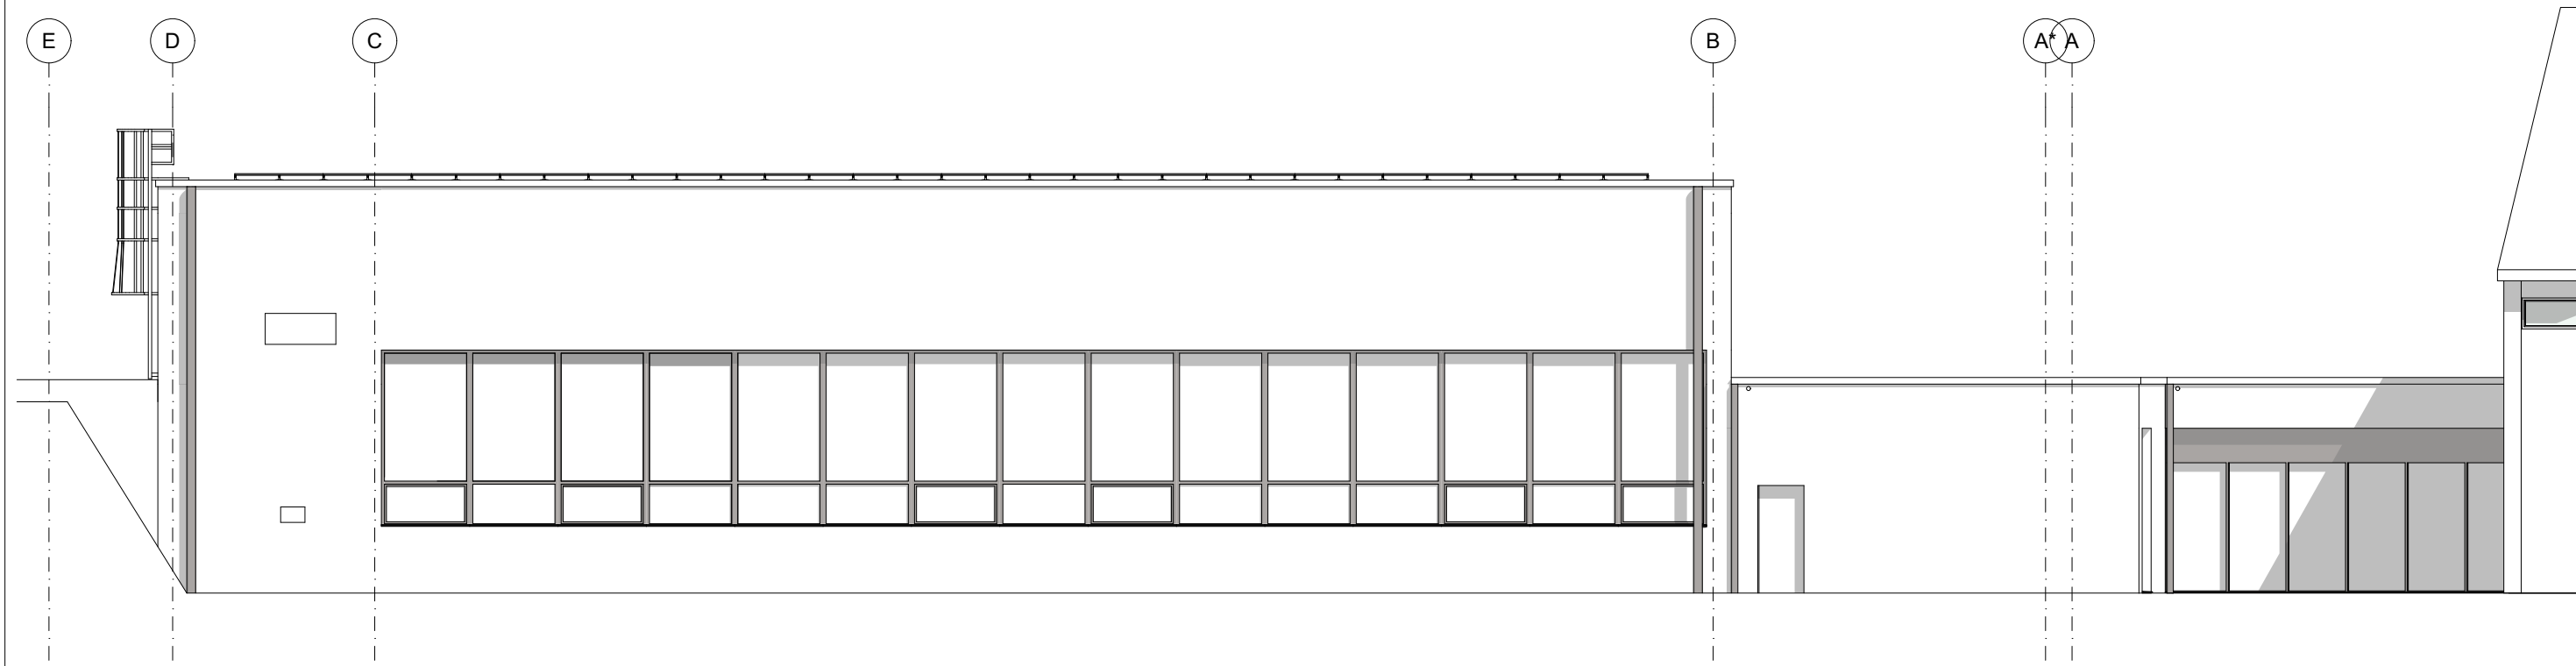

Severozahodna fasada

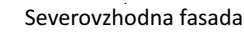

MERE KONTROLIRATI NA OBJEKTU!		KOLEKTOR Kolektor Koling d.o.o. Arkova ulica 43 5280 Idrija, Slovenija	
Načrt in številčna oznaka načrta:	0/1 Vodilni načrt - Načrt arhitekture št.: 014/2022		
Št. projekta:	014/2022		
Vrsta projektne dokumentacije:	PZI		
Objekt:	ŠPORTNA DVORANA GODOVIČ		
Investitor:	Občina Idrija, Mestni trg 1, 5280 Idrija		
Risba:	Fasade		
Vodja projektiranja:	Polona Troha Kleindienst, univ.dipl.inž. arh. ZAPS 1448 A		
Pooblaščen arhitekt:	Polona Troha Kleindienst, univ.dipl.inž. arh. ZAPS 1448 A		
Sodelavci:	Miran Eržen, u.d.i.a., Primož Pavšič, u.d.i.a., Matjaž Skvarča, u.d.i.g.		
Projektant:	Kolektor Koling, d.o.o.; IZS 2074		
Merilo:	1:150	List:	C.12.
Datum izdelave načrta:	oktober 2023		