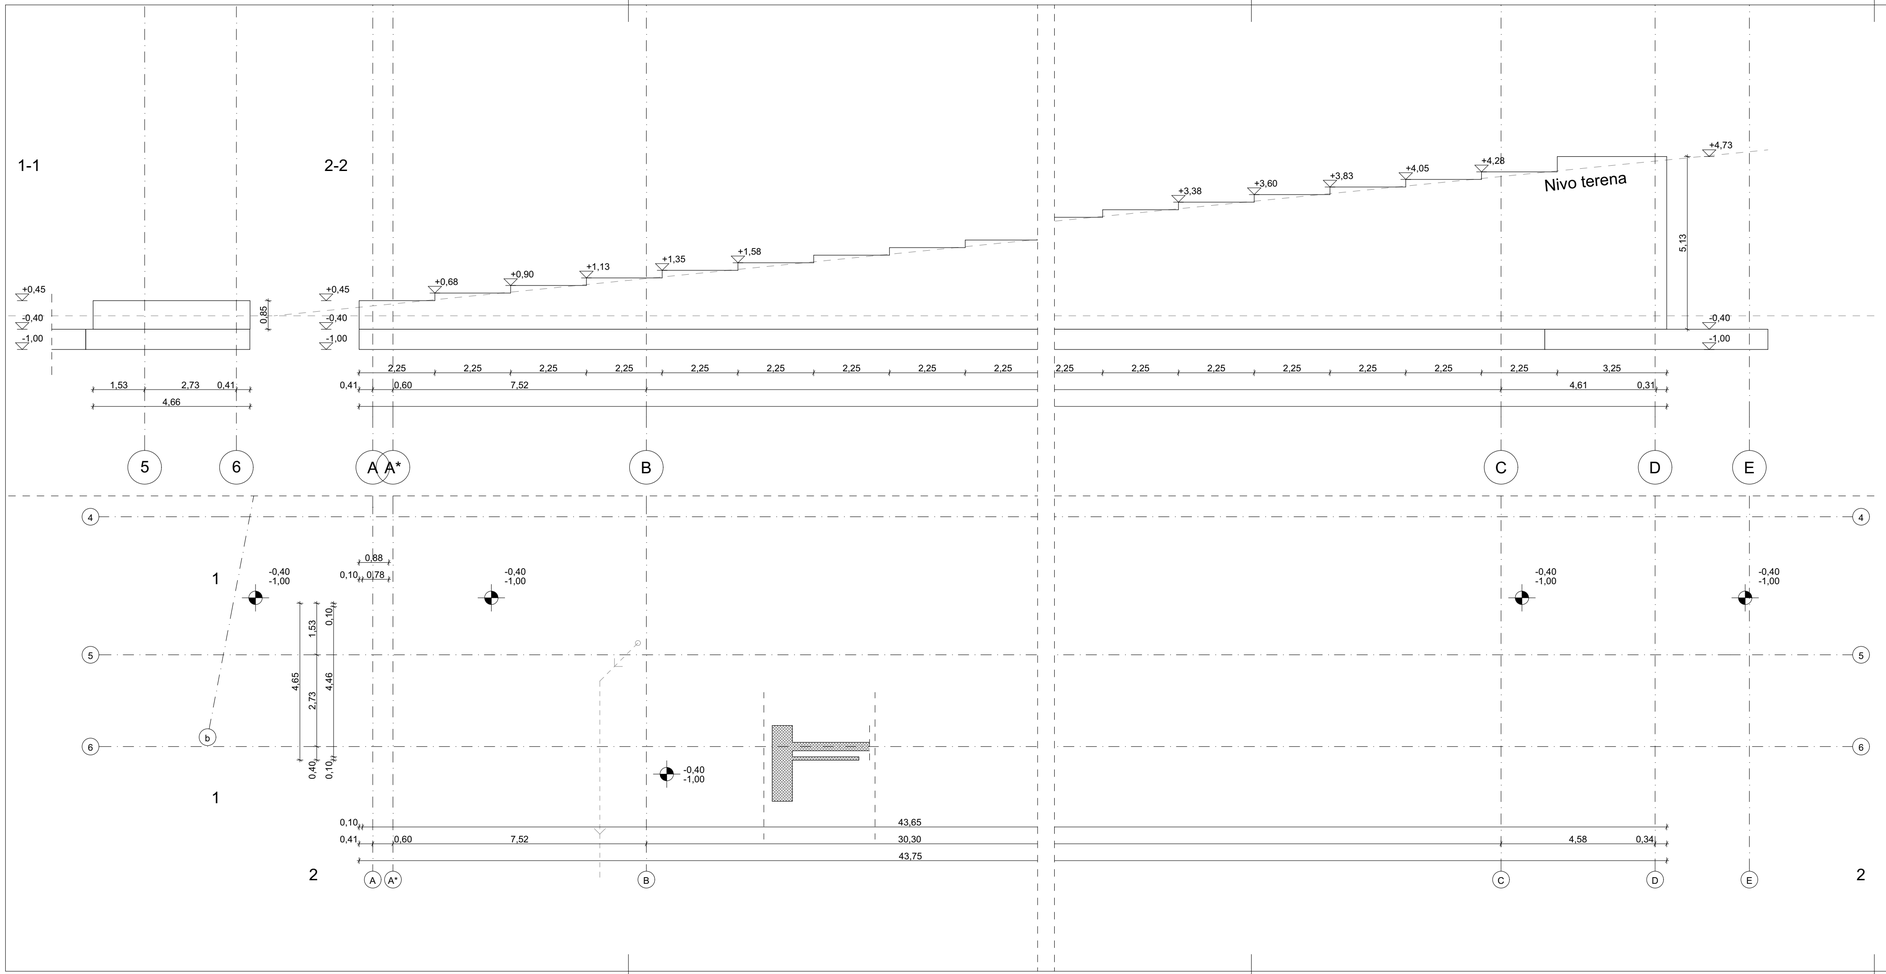

LEGENDA

BETONSKI ELEMENTI
- ARMIRANO-BETONSKA KONSTRUKCIJA
- MIKRO-ARMIRANI CEMENTNI ESTRIH

STENE IN OBLOGE STEN
- VOTLIČAVA BLOK OPEKA
- MVK STENA

HIDROIZOLACIJE
- PE FOLIJA
- HIDROIZOLACIJA
- PARNA ZAPORA
- PAROPROPUSTNA FOLIJA

TLAKI
- NOTRANJA KERAMIKA 90x90 cm
- ZUNANJA KERAMIKA 60x60 cm
- PARKET
- GUMA
- METLIČEN BETON
- ASFALT

STROPOVI
- MVK STROP
- LESENE LAMELE

TOPLOTNE IZOLACIJE
- TOPLOTNA IZOLACIJA IZ MINERALNE VOLNE
- TOPLOTNA IZOLACIJA IZ EKSTRUDIRANEGA POLISTIRENA - XPS
- TOPLOTNA IZOLACIJA IZ EKSPANDIRANEGA POLISTIRENA - EPS

SIMBOLI
- VERTIKALNI PREBOJ V PLOŠČI SPODAJ
- VERTIKALNI PREBOJ V PLOŠČI ZGORAJ
- PREBOJ V STENI
- NIŠA V STENI
- UTOR V STENI

OSTALI MATERIALI
- LES
- JEKLO
- SISTEMSKA PLOŠČA ZA RAZVOD TALNEGA OGREVANJA

ZR = ZGORNJI ROB
SR = SPODNJI ROB
KP = KONTROLA PRISTOPA
SS = STEKLENA STENA
V = VRATA
VP = POŽARNA VRATA
s = SVETLA MERA
g = GRADBENA MERA

SPREMEMBE

± 0,00 = 599,50 mnv

MERE KONTROLIRATI NA OBJEKTU!

KOLEKTOR
Kolektor Koling d.o.o.
Arkova ulica 43
5280 Idrija, Slovenija

Načrt in številčna oznaka načrta:	0/1 Vodilni načrt - Načrt arhitekture št.: 014/2022
Št. projekta:	014/2022
Vrsta projektne dokumentacije:	PZI
Objekt:	ŠPORTNA DVORANA GODOVIČ
Investitor:	Občina Idrija, Mestni trg 1, 5280 Idrija
Risba:	Betonski podstavek opečnate fasade
Vodja projektiranja:	Polona Troha Kleindienst, univ.dipl.inž. arh. ZAPS 1448 A
Pooblaščeni arhitekt:	Polona Troha Kleindienst, univ.dipl.inž. arh. ZAPS 1448 A
Sodelavci:	Miran Eržen, u.d.i.a., Primož Pavšič, u.d.i.a., Matjaž Skvarča, u.d.i.g.
Projektant:	Kolektor Koling, d.o.o.; IZS 2074
Merilo:	1:100
Datum izdelave načrta:	oktober 2023
List:	C.24.