


KARAKTERISTIČNI PREREZ

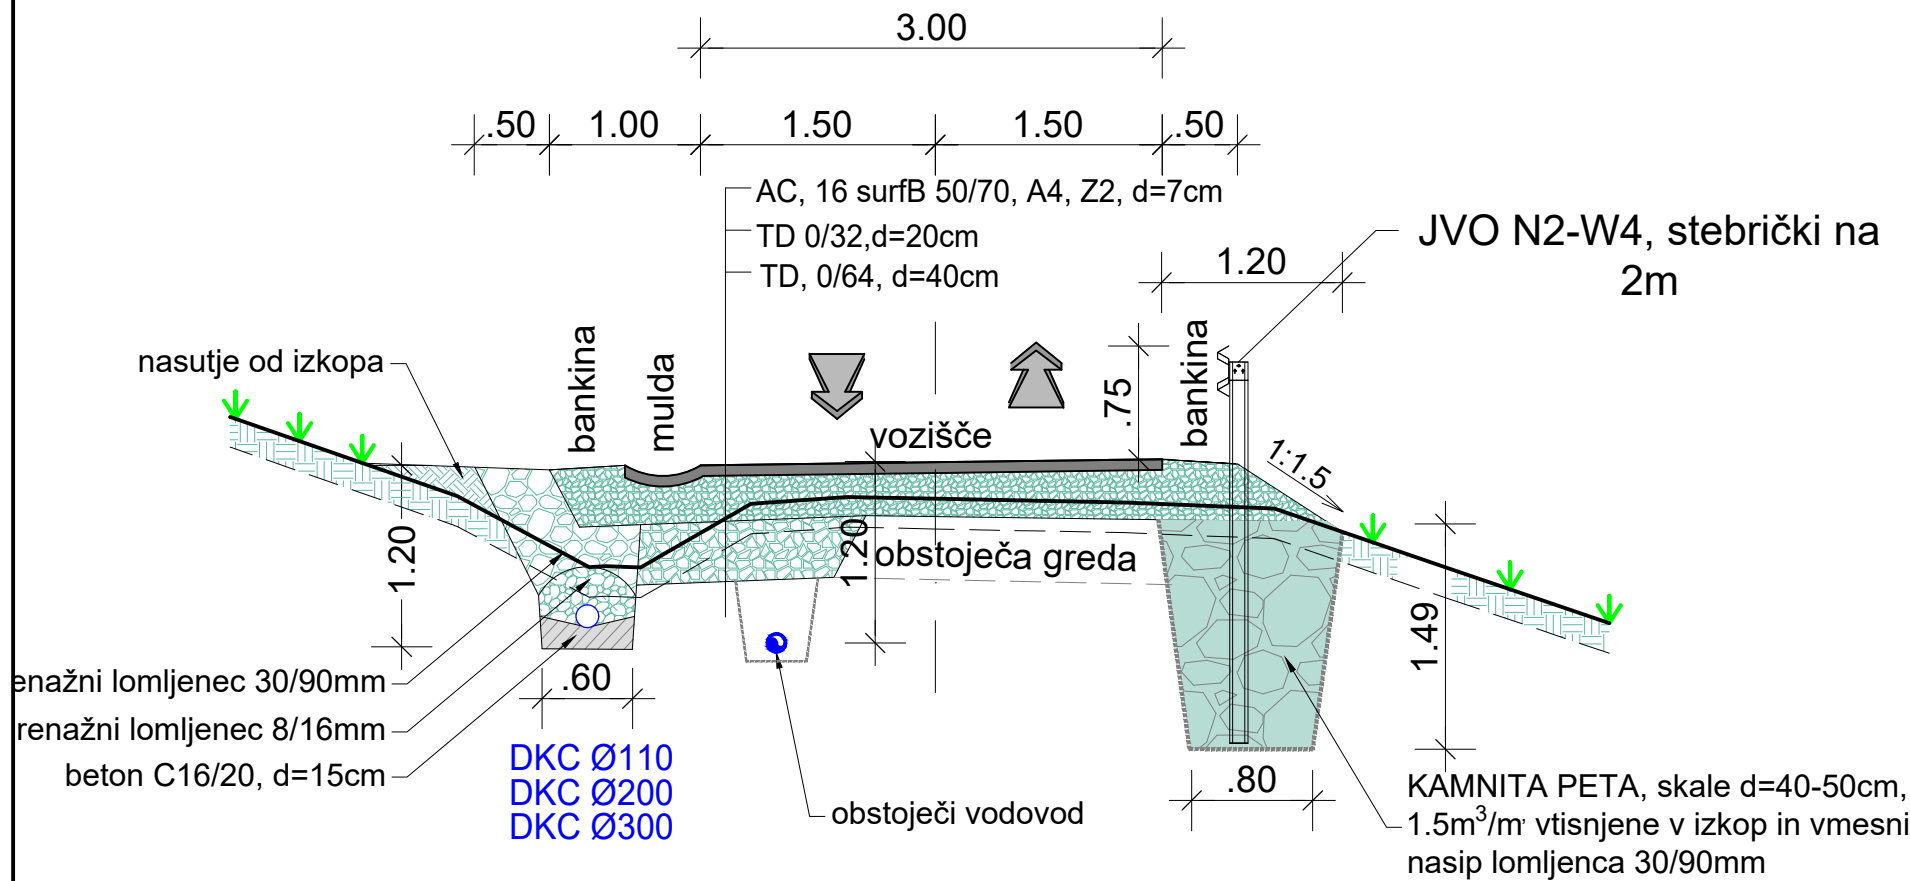

ORIENTACIJSKE GLOBINE KOMUNALNIH VODOV									
Tip voda	Podtip	Tipična globina (m)	Min globina (m)	Max globina (m)	Tipičen premer (DN)	Material cevi	Zaščita	Tipična lokacija	Opombe
Telekomunikacije	Optika / kabel	0.5–0.8	0.5	0.8	DN50–DN110	PEHD / PVC	Zaščitna cev, opozorilni trak	Pločnik	Najplitvejši vodi
Elektrika	Nizka napetost (NN)	0.6–0.8	0.6	0.8	Ø50–Ø160	PVC / PE	Zaščitne cevi, pesek	Pločnik	Pod cesto dodatna zaščita
Elektrika	Srednja napetost (SN)	0.8–1.2	0.8	1.2	Ø110–Ø200	PVC / PE	Zaščitne cevi, opozorilni trak	Pločnik / rob ceste	Večji odmiki
Plinovod	Nizkotlačni	0.6–1.0	0.6	1.0	DN63–DN160	PE	Opozorilni trak, zaščitna cev	Rob ceste	Rumeni trak
Plinovod	Srednjetačni	0.8–1.2	0.8	1.2	DN90–DN225	PE	Zaščitna cev, trak	Rob ceste	Višji varnostni standardi
Vodovod	Pitna voda	1.0–1.5	0.8	1.5	DN80–DN300	PEHD / duktil	Pesek, opozorilni trak	Rob ceste	Zaščita pred zmrzaljo
Kanalizacija	Meteorna	1.0–2.0	1.0	2.5	DN300–DN800	PVC / beton	Pesek, betonska obloga	Cesta	Odvisno od pretoka
Kanalizacija	Fekalna / mešana	1.5–3.0	1.2	3.0	DN250–DN1000	PVC / beton	Pesek, betonska zaščita	Os ceste	Padec 1–2%

KARAKTERISTIČNI PREREZ
M 1:50

naročnik: OBČINA ŠMARJE PRI JELŠAH Aškerčev trg 15, 3240 Šmarje pri Jelšah			št. projekta: 1132/26	datum: junij 2026
izvajalec:  Inženirsko statični biro, d.o.o. Glavni trg 17/b, 2000 Maribor IZS 0438			št. načrta: ...	merilo: M 1:50
podizvajalec:			šifra CC: ...	objekt: Plaz na Jerovska vas - Tovornik
			cesta: JP 906043	odsek: ...
			faza: PZI -večja vzdrževalna dela v javno korist	opis risbe: KARAKTERISTIČNI PREREZ
			št. odseka:	arhivska številka:
vodja projekta: M. Krajnc dipl.inž.gr.				faza/objekt: 004.2162
ident. št. IZS: IZS G-0584			šifra risbe: G.231	črtna koda arhiva:
odg. projektant: M. Krajnc dipl.inž.gr.			št. priloge: G.3	
ident. št. IZS: IZS G-0584			izdelal: G. Bajc inž.grad.	avtor risbe: ISB d.o.o., Maribor
			id. št. risbe: 1132/26-G.3	