

PROFIL-1: OS_0
MEROLO 1:1000/100

LK_1


LK_2

LK_3

LRO_1

LRO_2

LRO_3

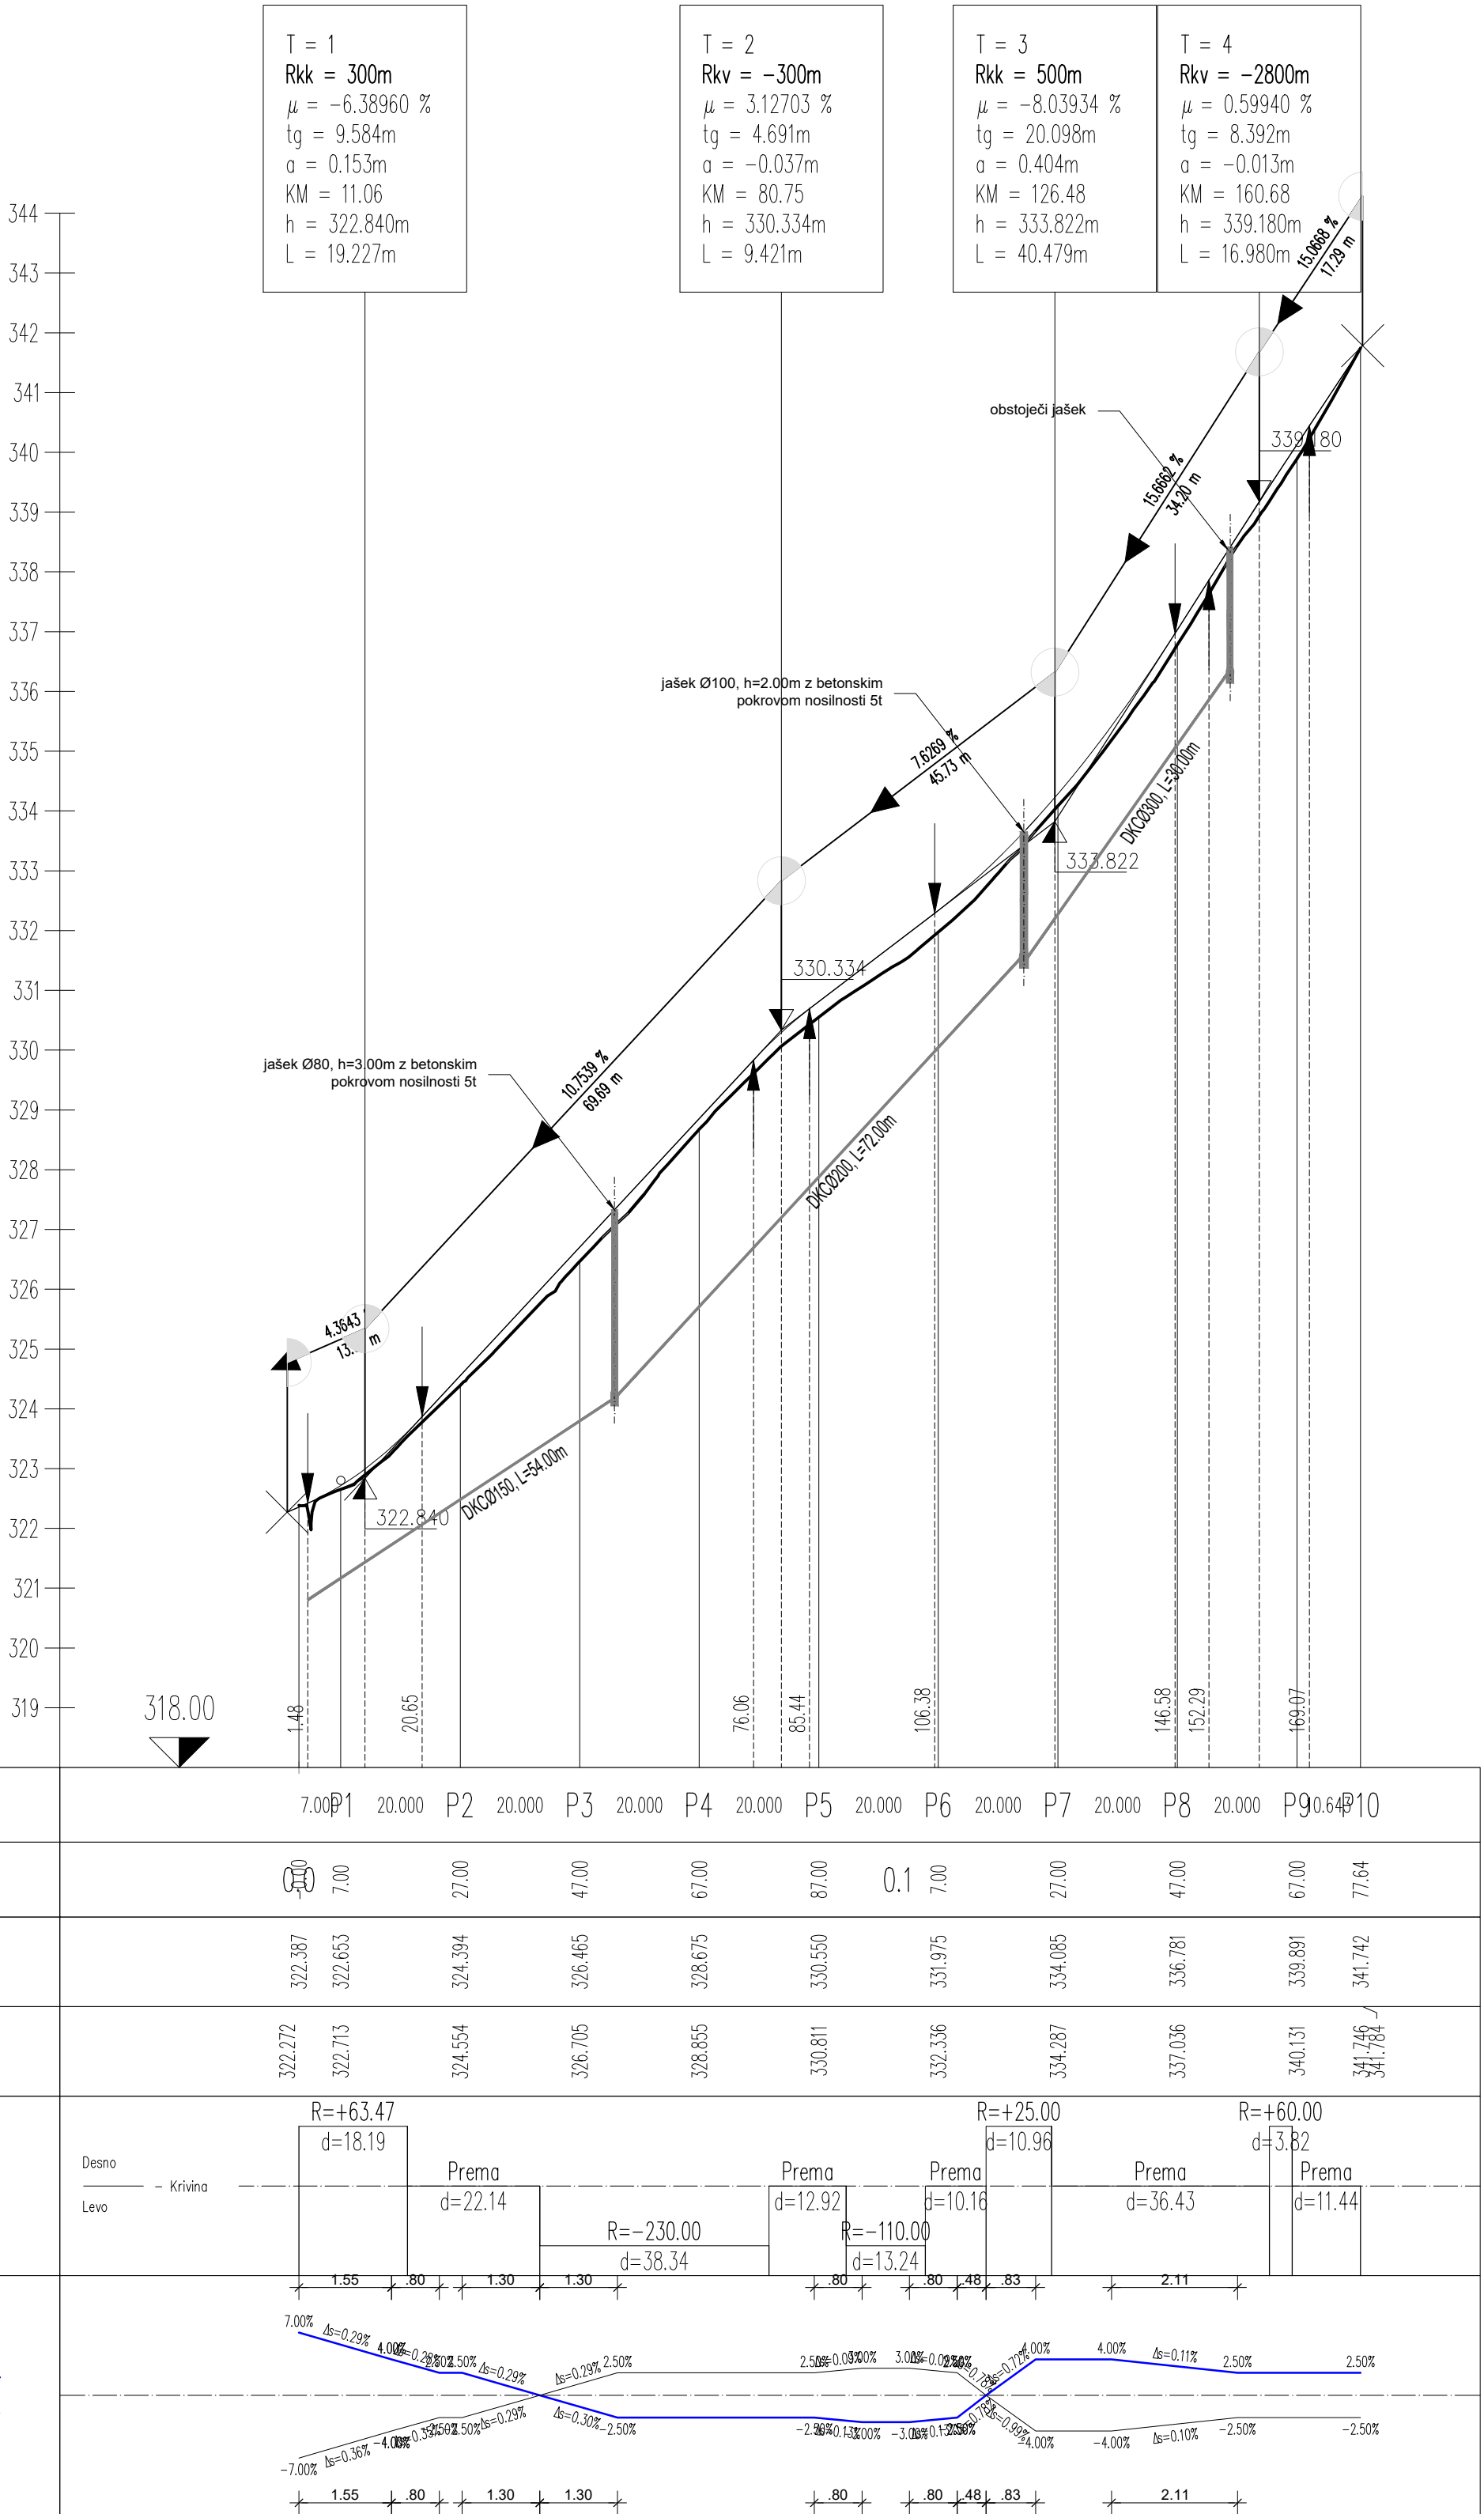

VZDOLŽNI PROFIL CESTE
M 1:1000/100

naročnik: OBČINA ŠMARJE PRI JELŠAH Askerčev trg 15, 3240 Šmarje pri Jelšah			st. projekta: 1132/26	datum: junij 2026
izvajalec: IŠB Inženirsko statični biro, d.o.o. Glavni trg 17/b, 2000 Maribor IZS 0438			st. načrta: ...	menilo: M
podizvajalec:			st. odseka: ...	1:1000/100
voda projekta: M. Krajnc dipl.inž.gr.			objekt: Plaz na Jerovska vas - Tovarnik	
ident. st. IZS: IZS G-0584			cesta: JP 906043	
odg. projektant: M. Krajnc dipl.inž.gr.			odsek: ...	
ident. st. IZS: IZS G-0584			faza: PZI -večja vzdrževalna dela v javno korist	
izdelal: G. Bajc inž.grad.			opis risbe: VZDOLŽNI PROFIL CESTE	
ident. st. IZS:			ime in priimek	podpis
			st. odseka:	arhivska številka:
			faza/objekt:	
			004.2162	
			st. priloge: G.242	
			avtor risbe: ISB d.o.o., Maribor	
			id. st. risbe: 1132/26-G5	