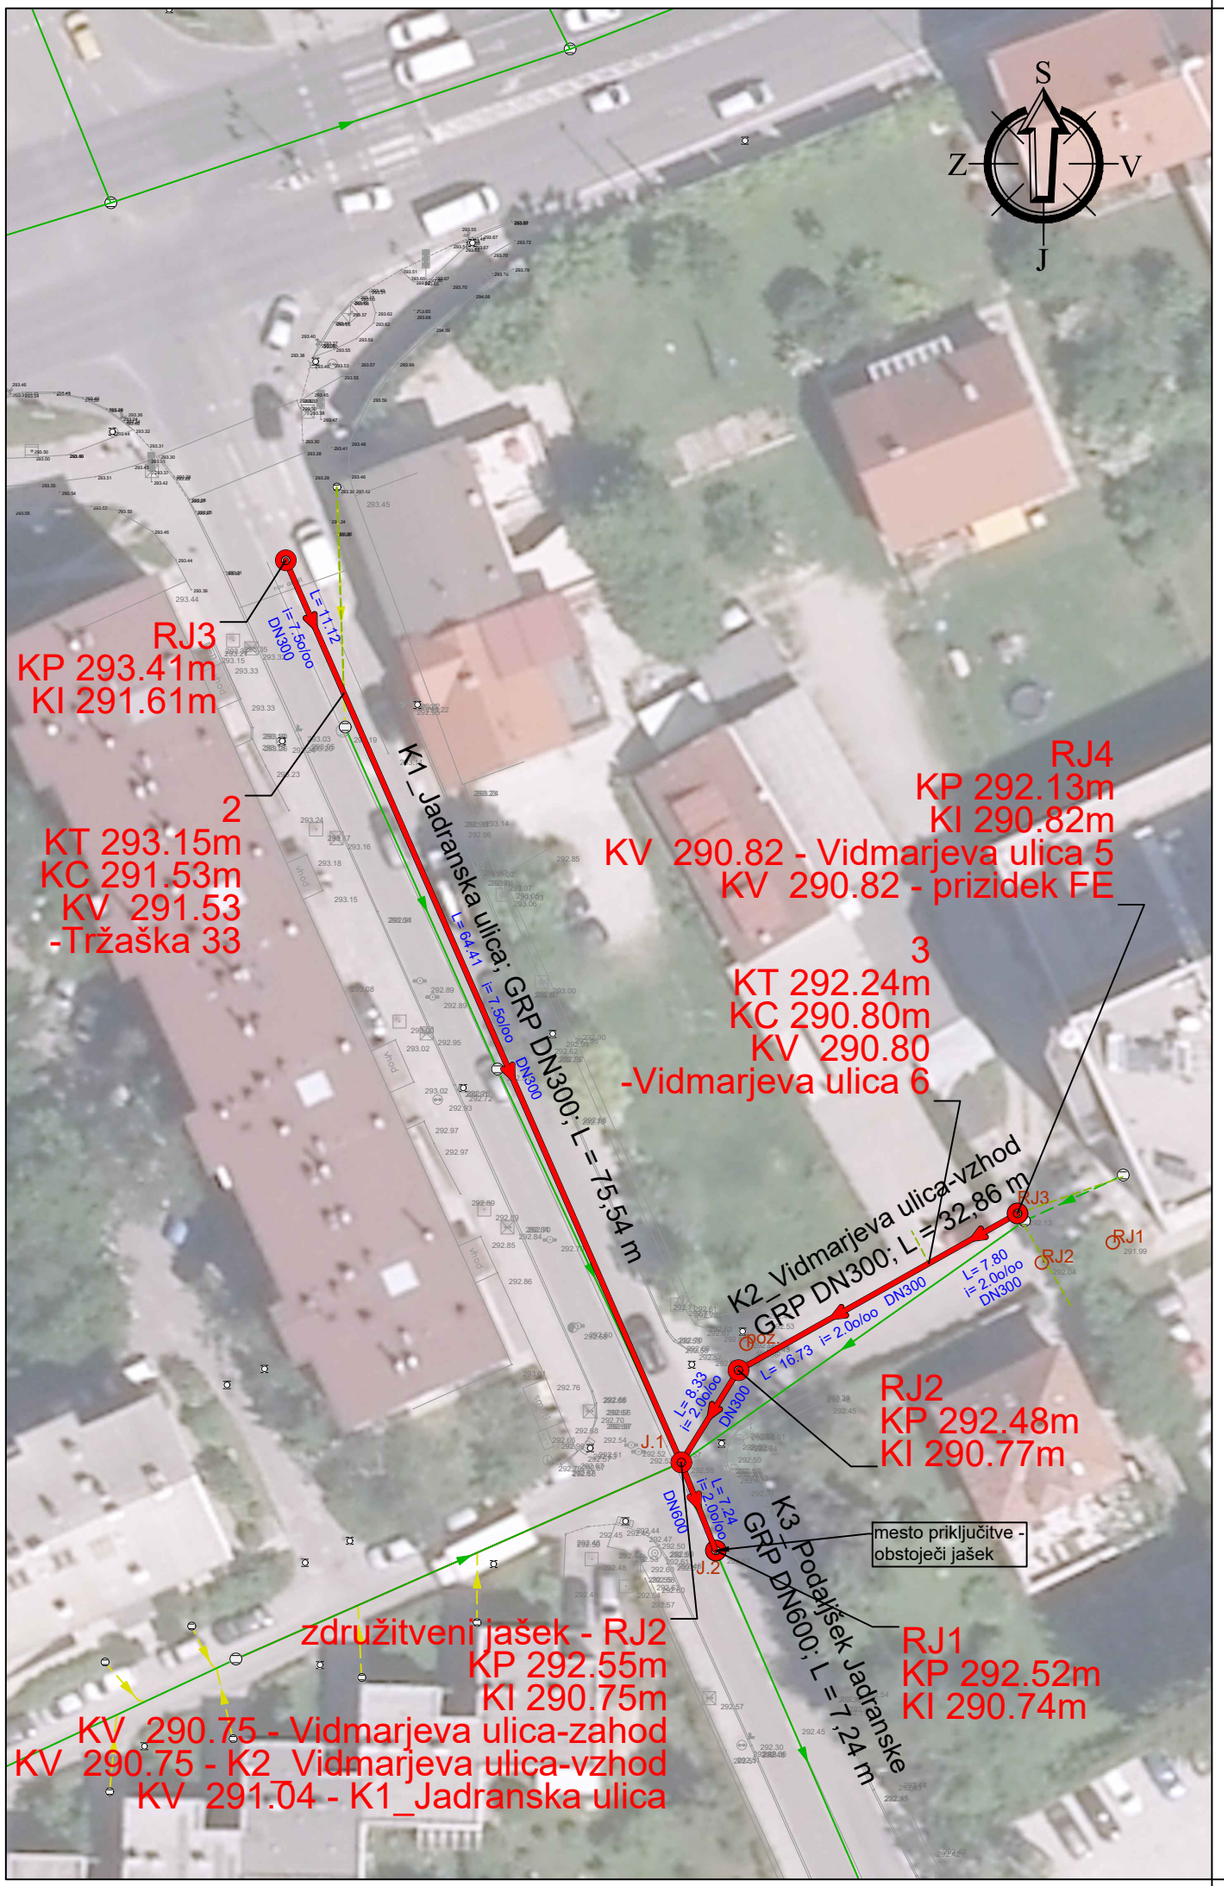


LEGENDA:

Projektirana kanalizacija

- *mešana kanalizacija*
- *hišni priključek*
- RJ2 *pozicija jaška (ugotovljeno na terenu)*

Obstoječa kanalizacija

- *kanalizacija - mešana*
- *kanalizacija - priključek*
- *kanalizacija - interni sekundarni kanal*

Št. proj.:	Opis spremembe:	Datum:	Podpis:

Naročnik: JP VODOVOD KANALIZACIJA SNAGA d.o.o.
Vodovodna cesta 90
1000 Ljubljana

Izvajalec: HIDROSVET d.o.o.

Podizvajalec:

Objekt: Obnova vodovoda in kanalizacije po Jadranski ulici

Naslov risbe: Situacija kanalizacije

Merilo: 1:500 | Št.risbe: G.2.1

	Ime:	Id. št.	Datum:	Podpis:
Vodja projekta:	Jelko Kozjak, inž. gradb.	IZS G-0224	20.01.2023	
Pooblaščeni inženir:	Jelko Kozjak, inž. gradb.	IZS G-0224	20.01.2023	
Projektant:	Nina Knežević mag.inž.grad.		20.01.2023	

Št. proj.:	Št. načrta:	Faza:	Datum:	Šifra projektne dokumentacije:
131/22	131-2/22	PZI	februar 2023	