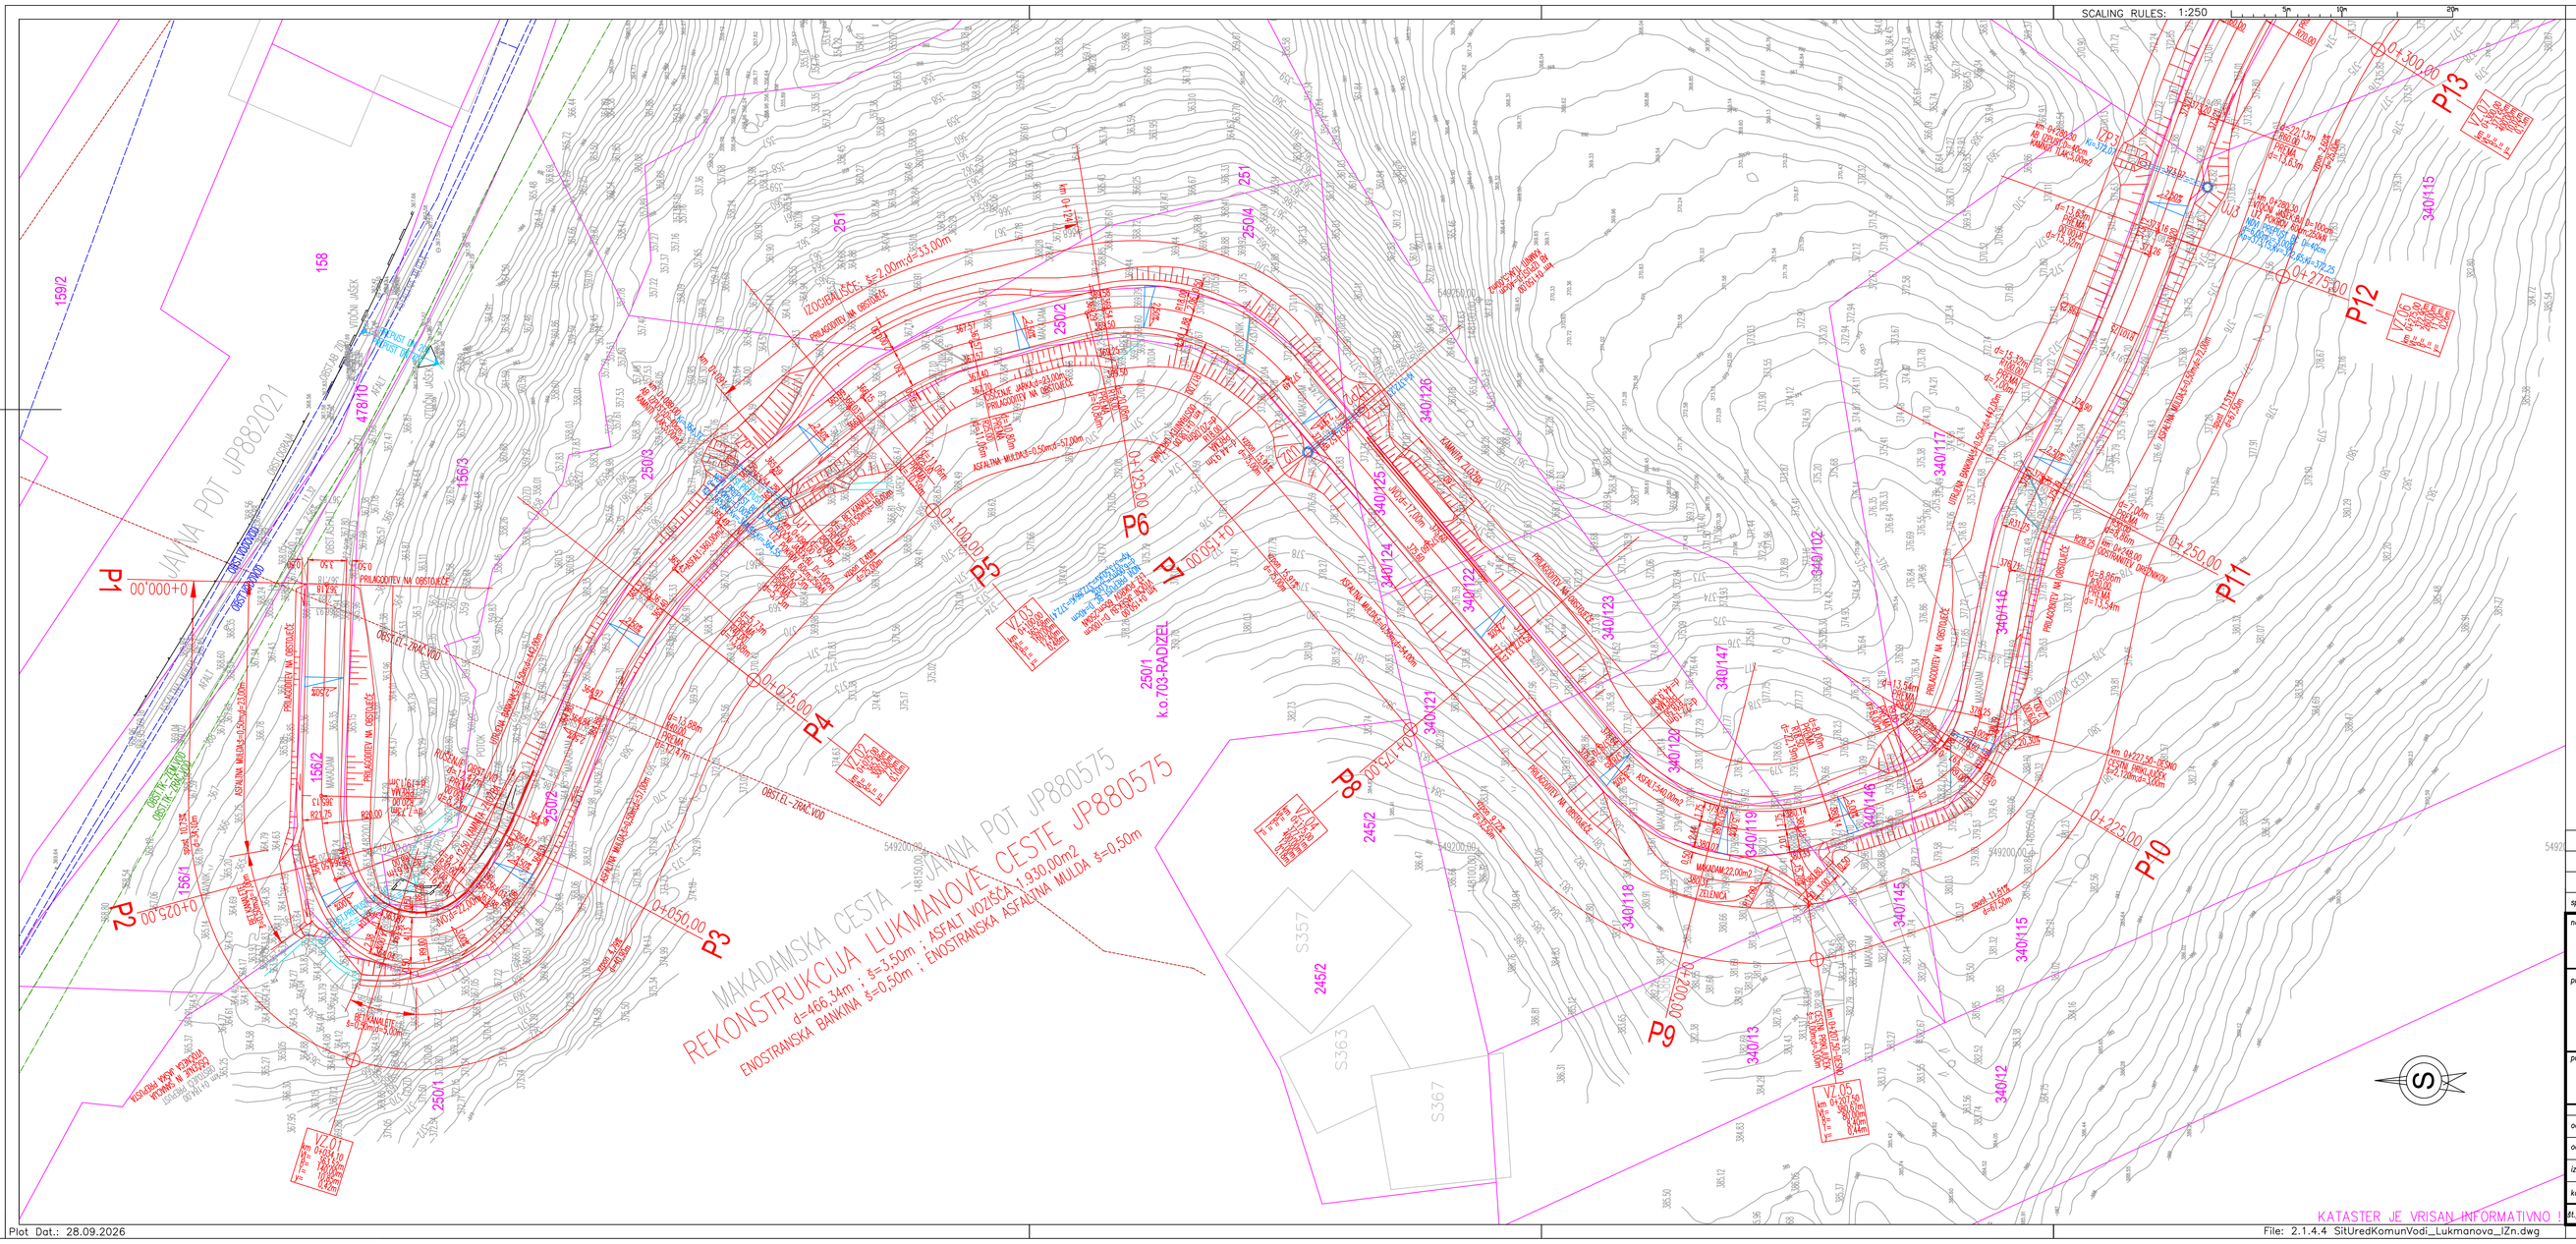


01	DODATNA KAMNITA ZLOŽBA IN JVO; V km 0+155,00	28.09.2026	HL
sprememba	opis spremembe	datum	podpis

naročnik: OBČINA HOČE - SLIVNICA, Pohorska cesta 15 , 2311 HOČE	cesta/lokacija: OBČINA HOČE - SLIVNICA, Lukmanova cesta JP880575, Parcele št.:156/2,2501,340/125,340/122,340/118,340/116, 340/116,340/128,340/131,340/134,340/137, 340/140 in 340/143 vse v k.o. 703 Radvanje
projektant: HL Ljubo HANSEL inž.gradb., s.p., Lomanoše 6a, 9250 Gornja Radgona, Tel. +386-(0)41 726220 E-Mail:hansel.ljubo@gmail.com	odsek/ objekt: REKONSTRUKCIJA JP880575, od km 0+000,00 do km 0+466,34, d=466,34m;š=3,50m
projektant načrta	pododsek/ del objekta: NAČRT IZ PODROČJA GRADBENIŠTVA
	mapa št.: 2.1 načrt št.: 6HL/26-NG
	vsebina/ naslov risbe: SITUACIJA UREDITVE KOMUNALNI VODI

	ime in priimek	id. številka	podpis
odg. vodja projekta	Ljubo HANSEL ing.gr.	G-0432	
odg. projektant	Ljubo HANSEL ing.gr.	G-0432	
izdelal	Ljubo HANSEL ing.gr.	G-0432	
kontroliral			
št.proj: 6HL/26	1 2 3 4 5 6	datum: junij 2026	

faza: IZn; merilo: 1:250; klasifikacijska št.: ; št. lista: 2.1.4.4.1; šifra: