


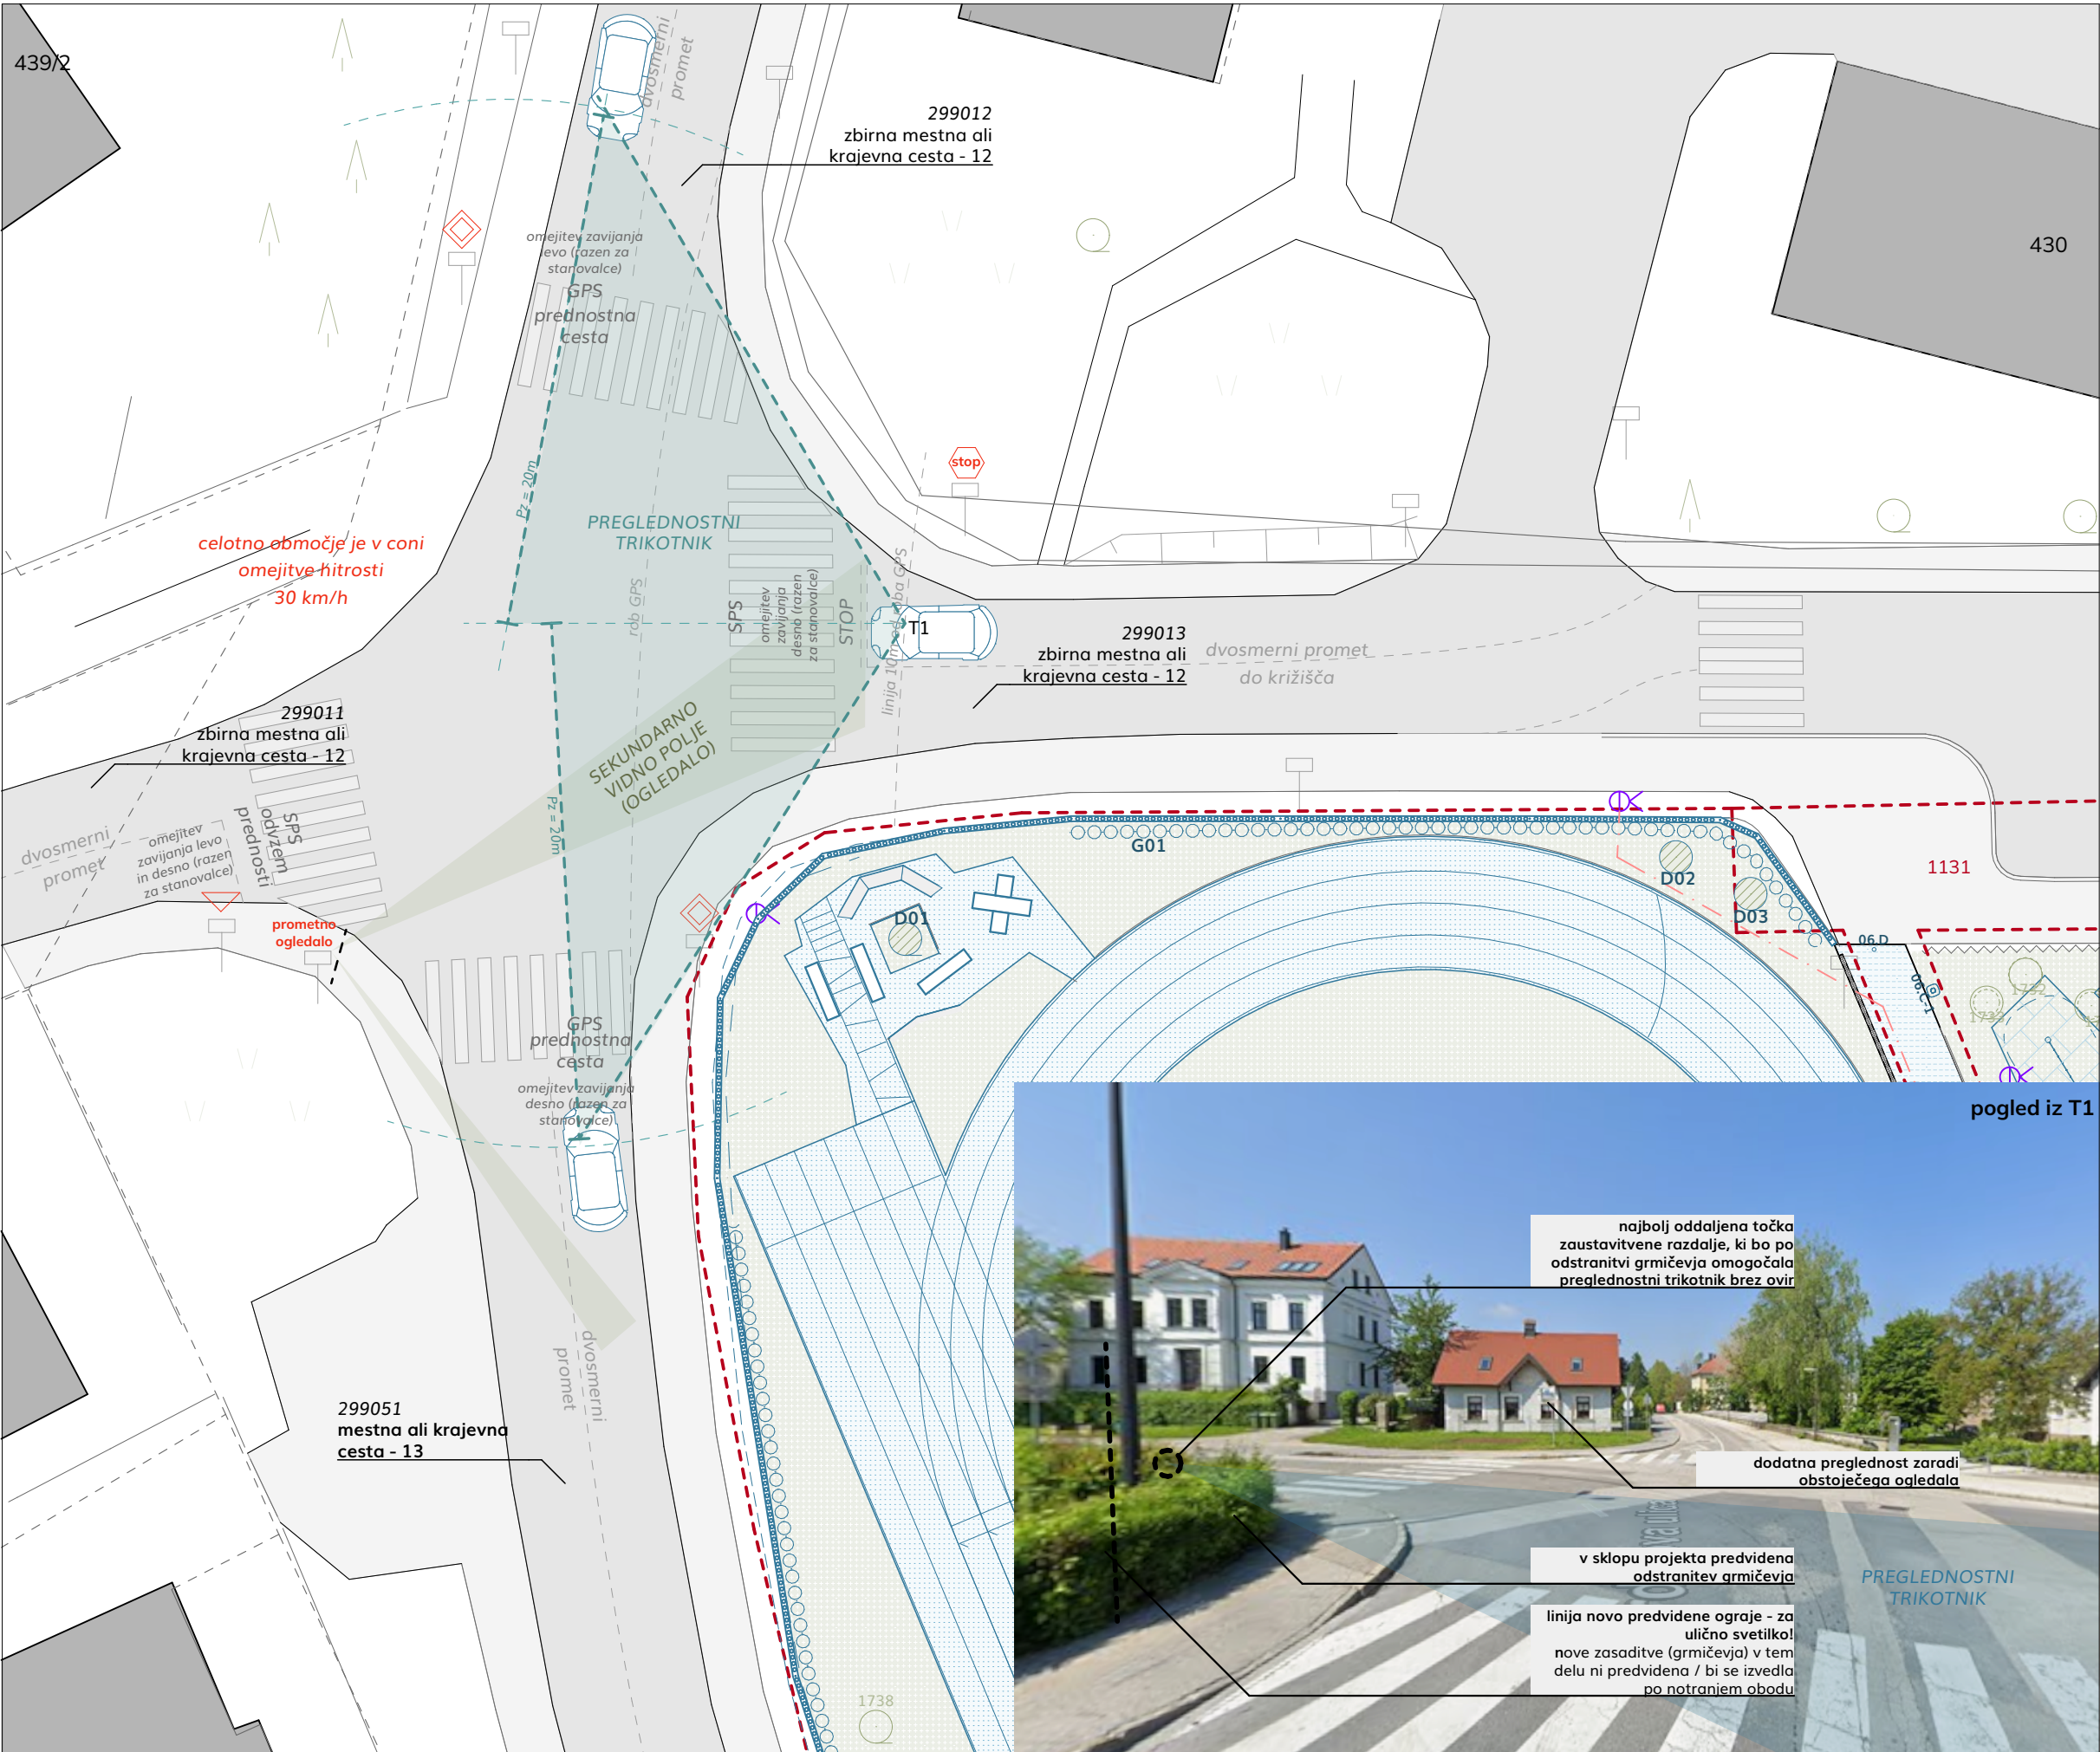

Nagib nivelete %	Projektna hitrost km/h												
	30	40	50	60	70	80	90	100	110	120	130		
	Zaustavitvena razdalja												
- 12	25	37	55	75	110	140	180	240	287	345	420		
- 8	23	35	50	68	97	125	165	210	257	310	390		
- 4	21	32	47	63	87	113	145	185	230	280	350		
± 0	20	30	45	60	80	105	130	165	205	250	315		
+ 4	20	29	43	57	76	100	122	156	195	235	285		
+ 8	19	28	40	53	71	96	112	144	180	225	260		
+ 12	17	27	37	49	64	87	100	130	160	215	240		

Pz - zaustavitvena razdalja
GPS - glavna prometna smer
SPS - stranska prometna smer

ŠT. PROJEKTA	26-14-OŠG
PROJEKT	VZDRŽEVANA DELA ZUNANJE UREDITVE OŠ GRM - FAZA1 Trdinova ulica 7 8000 Novo mesto
INVESTITOR	Mestna Občina Novo Mesto Seidlova cesta 1 8000 Novo mesto
FAZA	PZI
AVTOR	AAb Arhitektura d.o.o.
ODG. VODJA	PA Tjaša M. Plavec, m.i.a. ZAPS A-2058
PROJEKTIVA	Tjaša M. Plavec, m.i.a. Urška Uršič, m.i.a.

LIST A3	
ŠTEVILKA NAČRTA	B.04

SITUACIJA - PREGLEDNOSTNI
TRIKOTNIK