


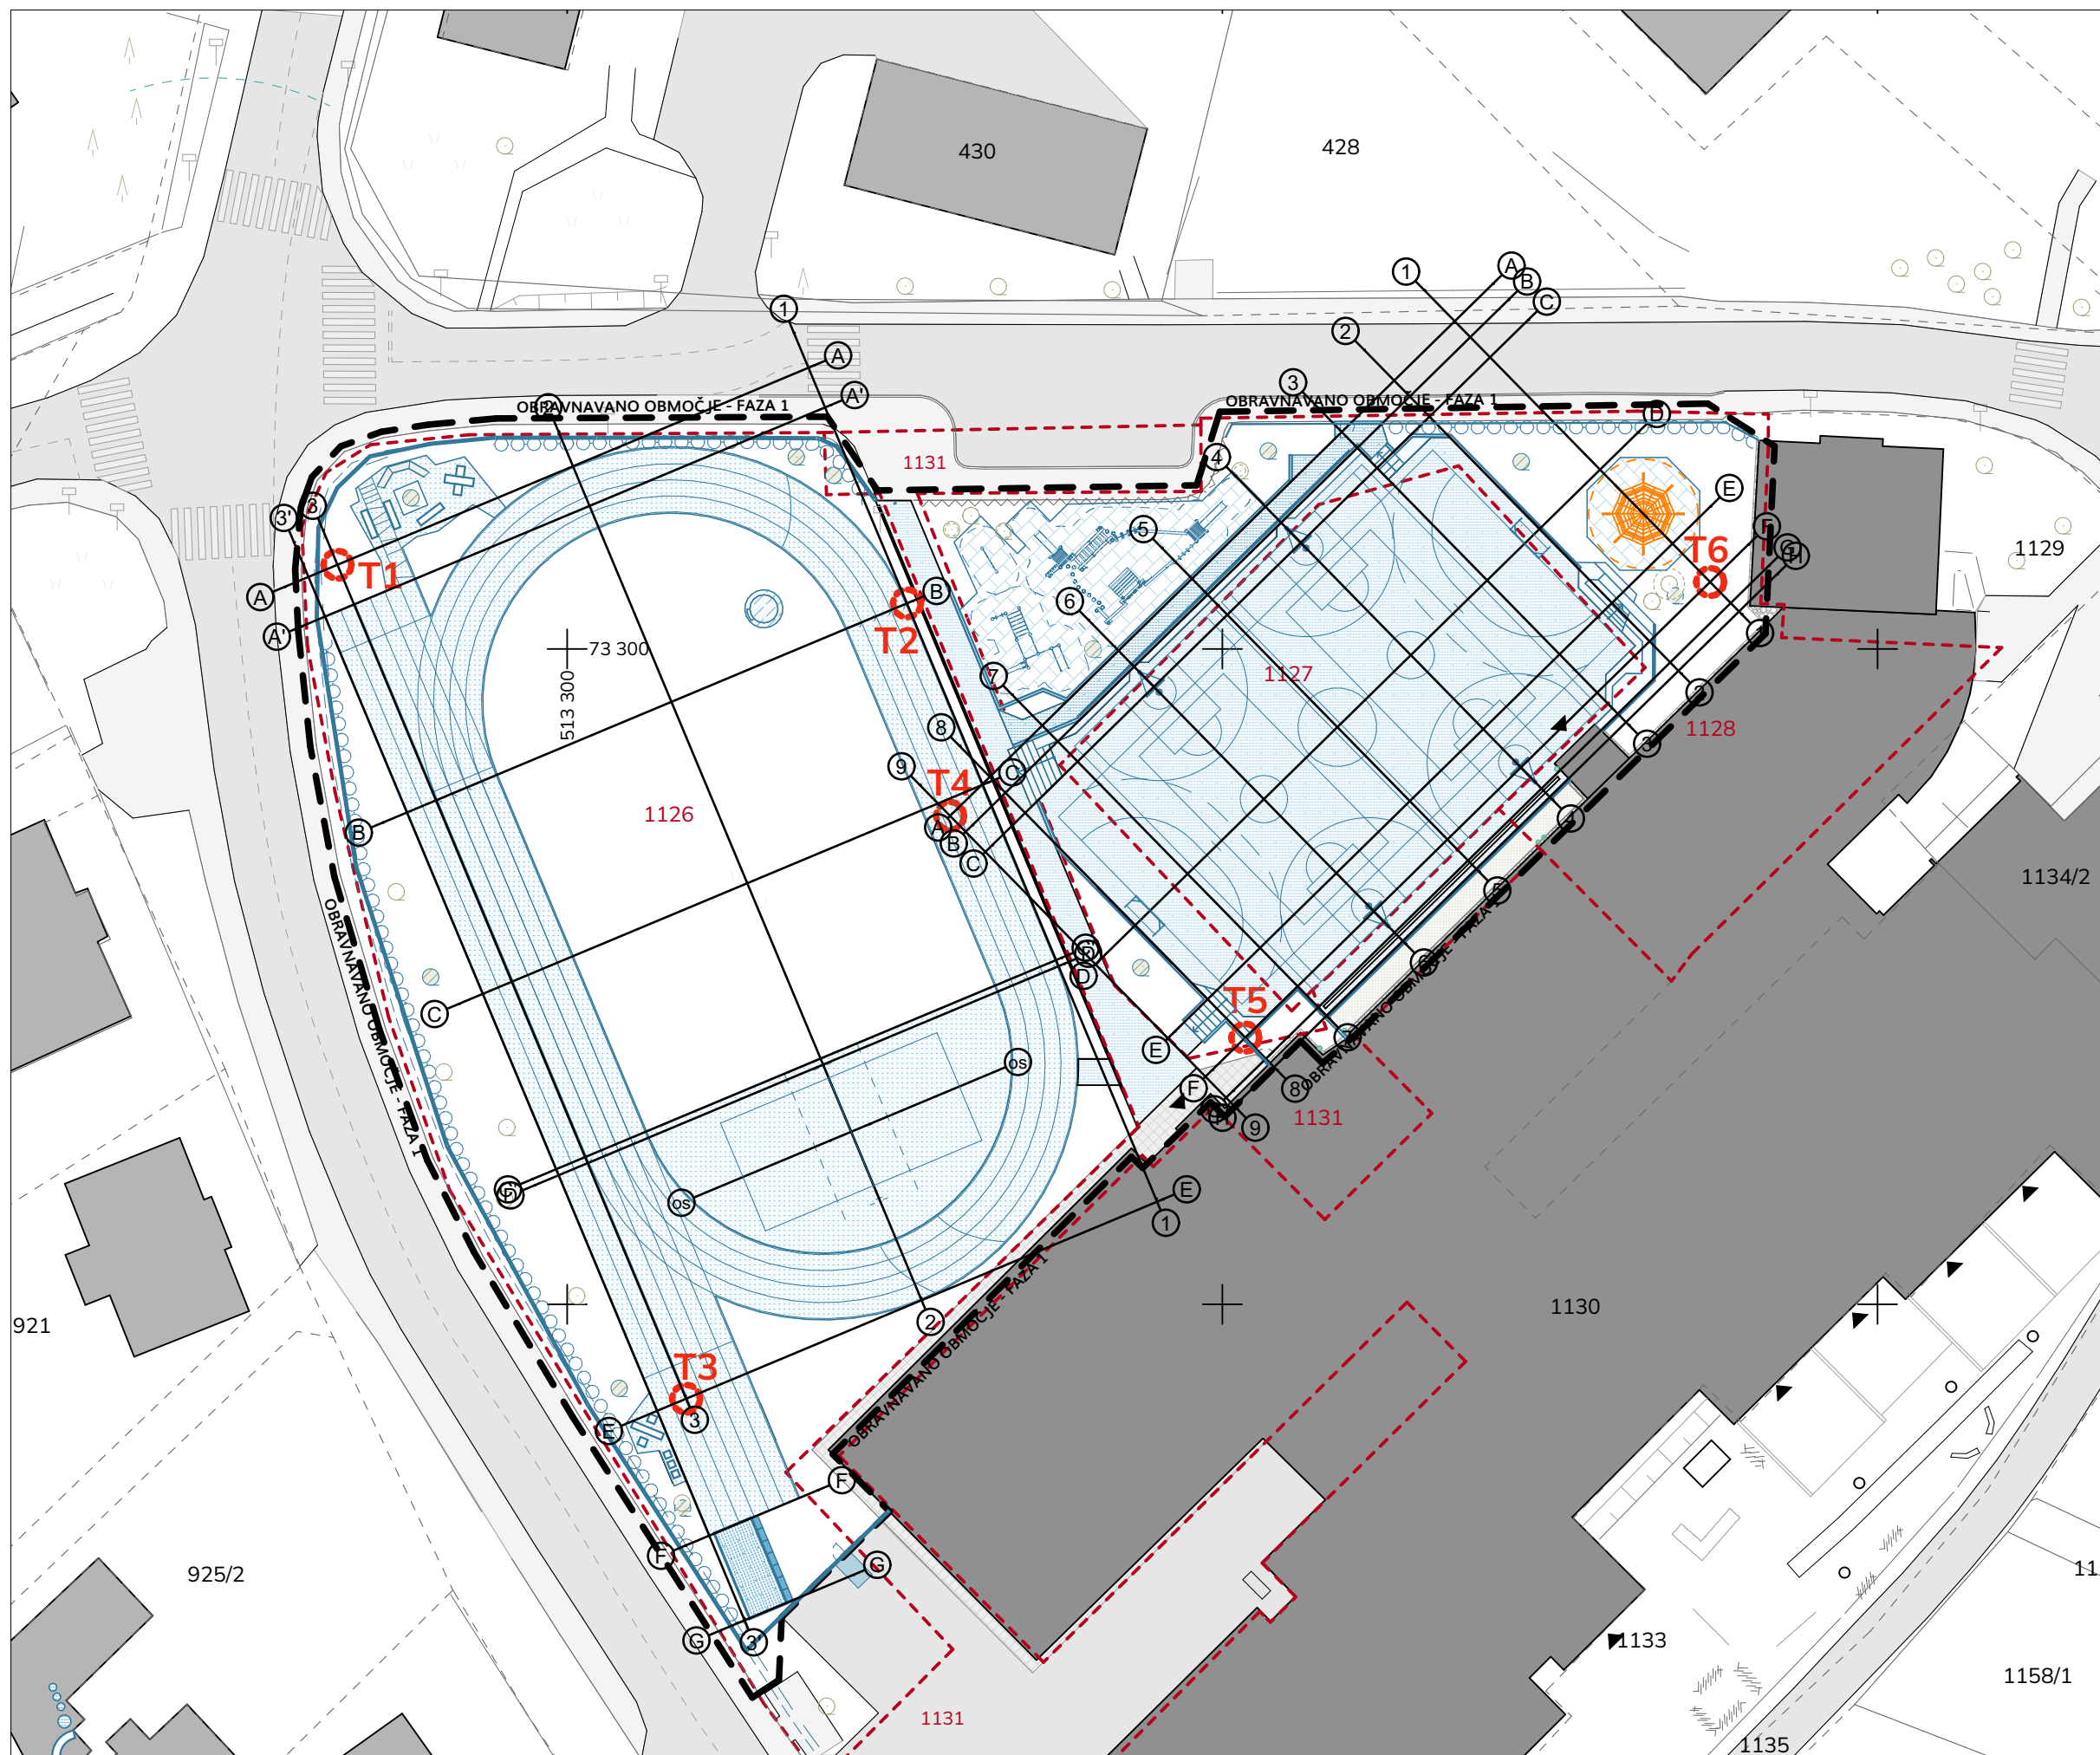

| TOČKE ZAKOLIČBE                                                             |                                                                                              |             |
|-----------------------------------------------------------------------------|----------------------------------------------------------------------------------------------|-------------|
| OSI ATLETSKEGA STADIONA                                                     |                                                                                              |             |
| TOČKA<br>(stičišče osi)                                                     | X                                                                                            | Y           |
| 1<br>(A - 3)                                                                | 513 282.4694                                                                                 | 73 306.4213 |
| 2<br>(B - 1)                                                                | 513 325.9291                                                                                 | 73 303.4795 |
| 3<br>(E - 3)                                                                | 513 309.0728                                                                                 | 73 242.7995 |
| OSI IGRIŠČA                                                                 |                                                                                              |             |
| TOČKA<br>(stičišče osi)                                                     | X                                                                                            | Y           |
| 4<br>(A - 9)                                                                | 513 329.2190                                                                                 | 73 287.2662 |
| 5<br>(F - 8)                                                                | 513 351.7454                                                                                 | 73 270.3477 |
| 6<br>(F - 1)                                                                | 513 387.2228                                                                                 | 73 305.1079 |
|                                                                             |                                                                                              |             |
| <b>Pred zakoličbo je potrebno obvezno preveriti<br/>prailnost podatkov!</b> |                                                                                              |             |
| ŠT. PROJEKTA                                                                | 26-14-OŠG                                                                                    |             |
| PROJEKT                                                                     | VZDRŽEVANA DELA<br>ZUNANJE UREDITVE OŠ<br>GRM - FAZA1<br>Trdinova ulica 7<br>8000 Novo mesto |             |
| INVESTITOR                                                                  | Mestna Občina Novo Mesto<br>Seidlova cesta 1<br>8000 Novo mesto                              |             |
| FAZA                                                                        | PZI                                                                                          |             |
| AVTOR                                                                       | AAb Arhitektura d.o.o. //.                                                                   |             |
| ODG. VODJA                                                                  | PA Tjaša M. Plavec, m.i.a.<br>ZAPS A-2058                                                    |             |
| PROJEKTIVA                                                                  | Tjaša M. Plavec, m.i.a.<br>Urška Uršič, m.i.a.                                               |             |
| LIST A3                                                                     |                                                                                              |             |
| ŠTEVILKA NAČRTA                                                             |                                                                                              | B.05        |
| SITUACIJA - PODATKI ZA<br>ZAKOLIČBO                                         |                                                                                              |             |