




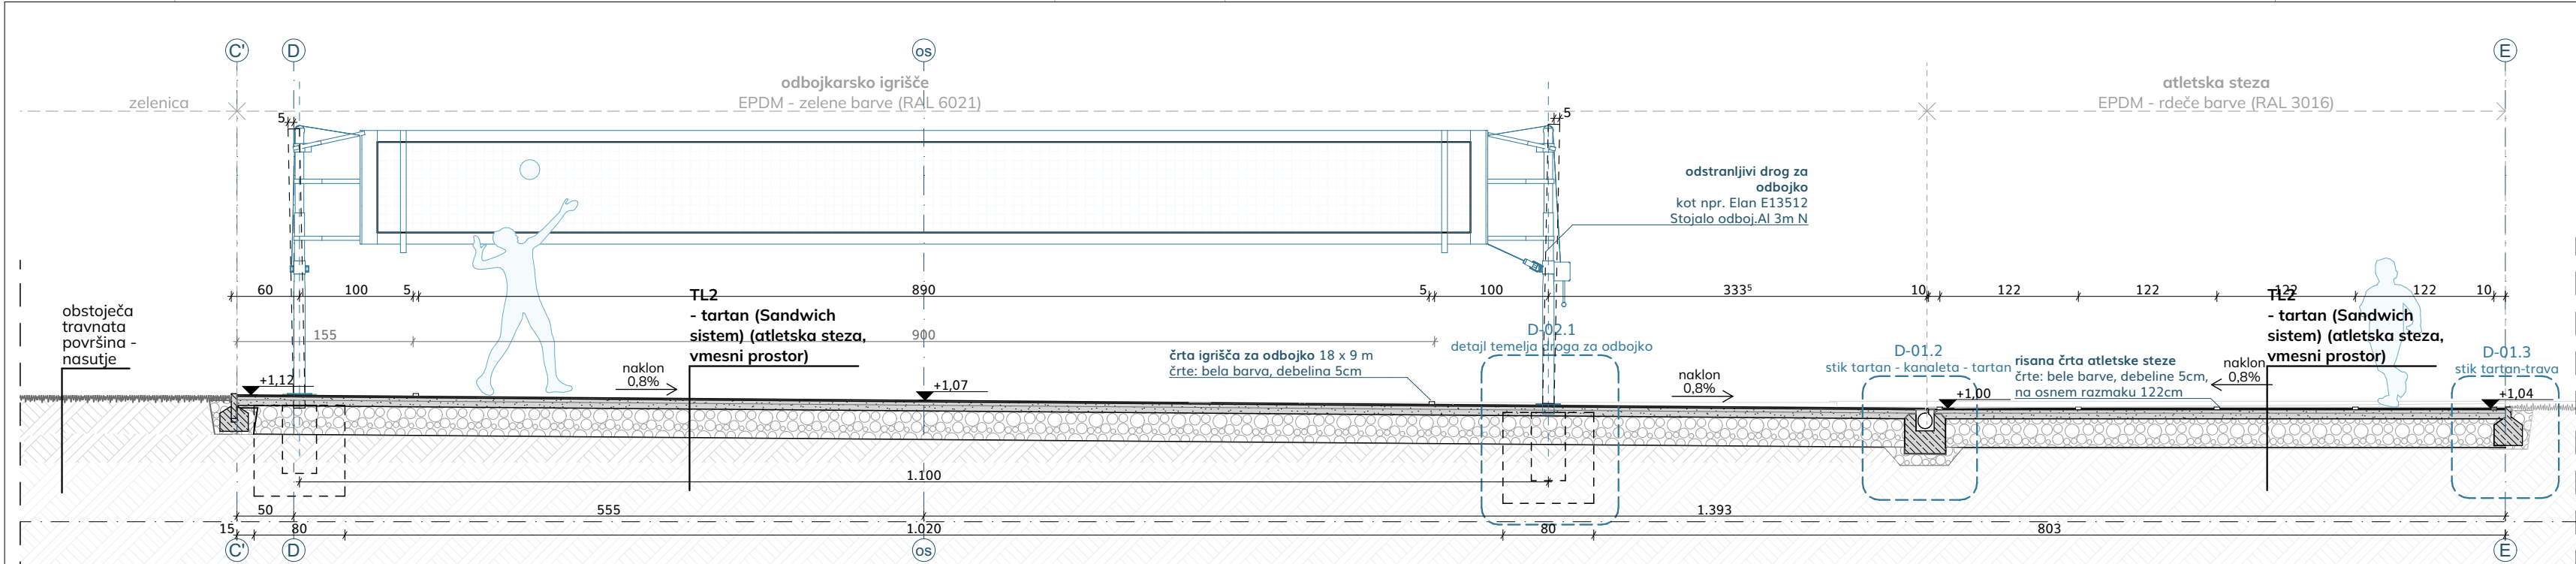


PREREZ 01-1

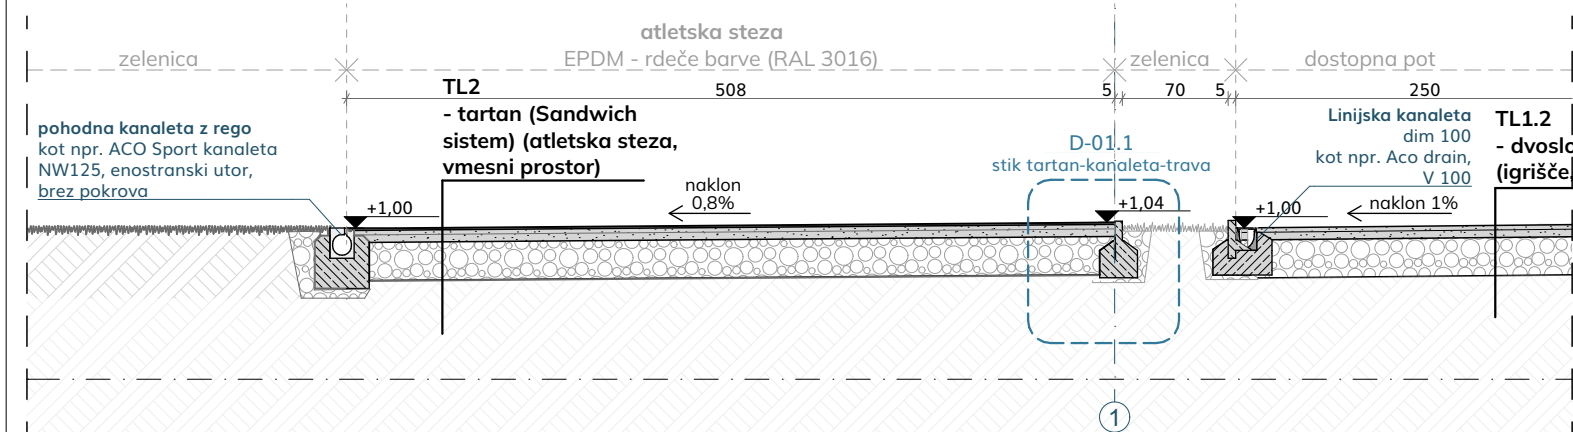


PREREZ 01-2

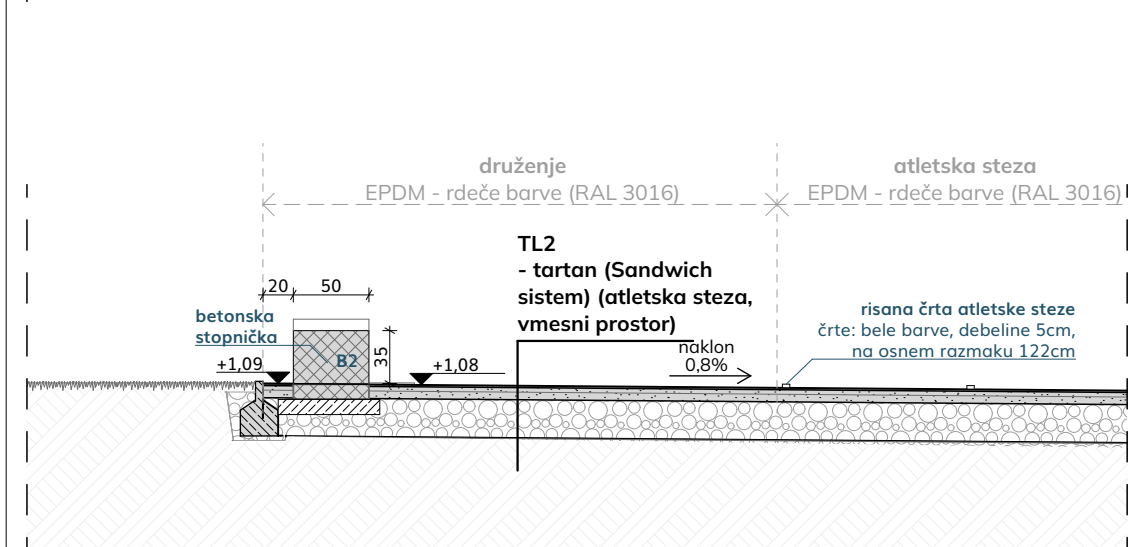

PREREZ 01-5

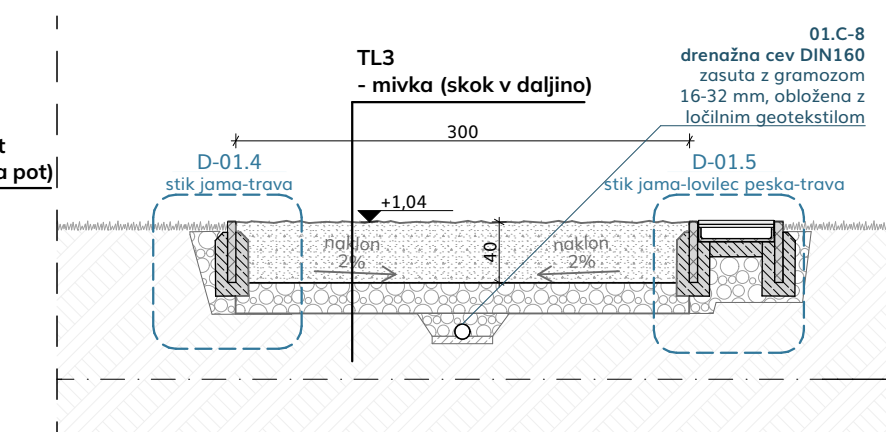

PREREZ 01-3

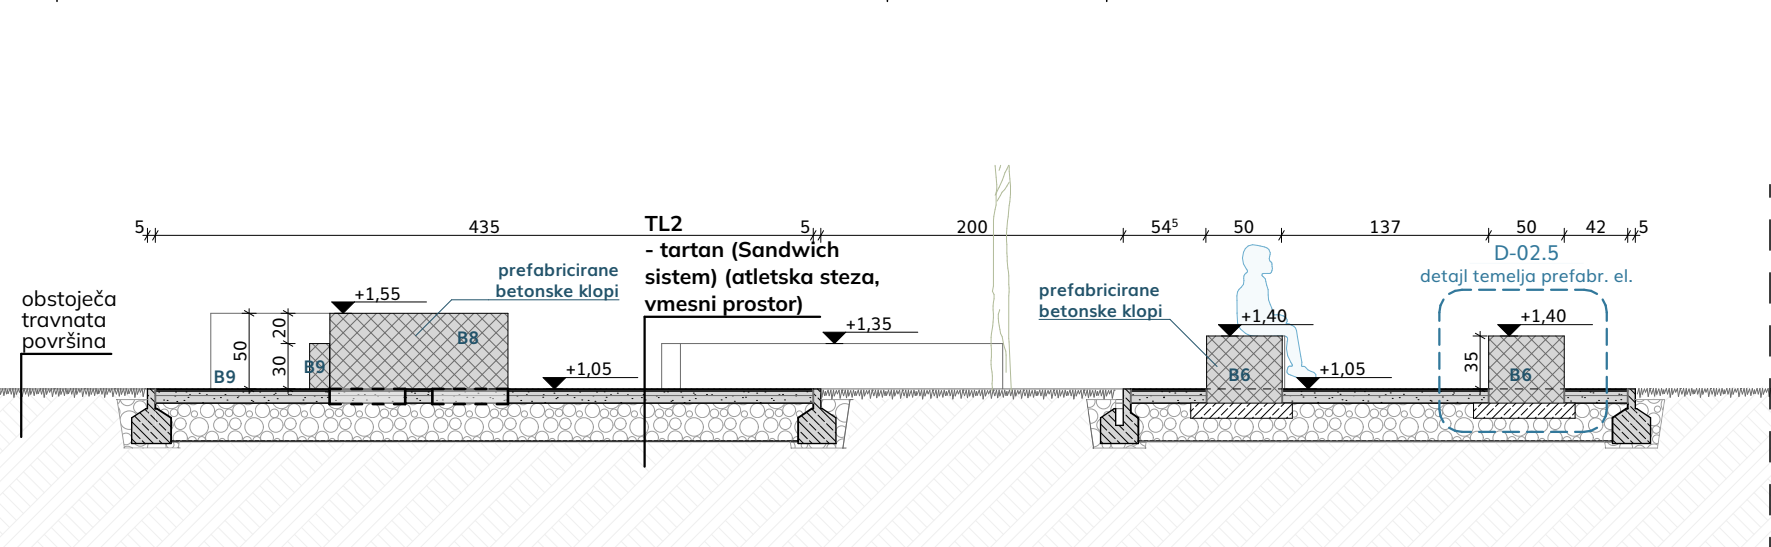

PREREZ 01-6

TL1.1 - enoslojni asfalt (pohodna pot)		
- zaključna (obrambna) plast - asfalt	4,0	
AC 8 surf B70/100, A4		
- tamponski sloj - gramoz 0/64mm	25,0	
- ločilna plast - geotekstil		
- utrjena zemljina		
TL1.2 - dvoslojni asfalt (igrišče, povozna pot)		
- zaključna (obrambna) plast - asfalt	3,0	
AC 8 surf B70/100, A4		
- nosilna (vezna) plast - asfalt AC 16	5,0	
bin B70/100, A4		
- tamponski sloj - gramoz 0/64mm	25,0	
- ločilna plast - geotekstil		
- utrjena zemljina		
TL2 - tartan (Sandwich sistem) (atletska steza, vmesni prostor)		
sinetična športna podlaga BSG		
TETRAPUR III. (skupaj debelina 14 mm)		
- zaključna plast - EPDM granulāt,	0,4	
frakcija 0,5-1,5 mm + barvno lepilo		
TETRAPUR 136		
- prva SBR plast - SBR granulāt,	1,0	
frakcija 1 - 4 mm + lepilo TETRAPUR		
144 ali 145		
- vezno sredstvo (prajmer) za asfalt -		
TETRAPUR 25 A		
- nosilna plast - drenažni asfalt PA 8	3,0	
B70/100, A4		
- nosilna plast - drenažni asfalt PA 11	5,0	
B70/100, A4		
- tamponski sloj - gramoz 0/32mm	25,0	
- ločilna plast - geotekstil		
- utrjena zemljina		
TL3 - mivka (skok v daljino)		
- pran kremenčev pesek, 0,2-2mm,	40,0	
brez organskih primesi, (kot npr. mivka		
Termit MP-MIX, 30-40 % delcev		
granulacije 0,35mm)		
- ločilna plast - geotekstil		
- tamponski sloj - gramoz 16/32mm	20,0	
- utrjena zemljina		
TL4.1 - beton (krog za suvanje) 6cm		
- površinski sloj - beton C30/37, fin	6,0	
agregat 0-4 mm		
- nosilni sloj - beton C25/30	15,0	
- tamponski sloj - gramoz 0/16mm	15,0	
- ločilna plast - geotekstil		
- utrjena zemljina		
TL4.2 - beton (okrog kroga) 8cm		
- površinski sloj - beton C30/37, fin	8,0	
agregat 0-4 mm		
- nosilni sloj - beton C25/30	15,0	
- tamponski sloj - gramoz 0/16mm	15,0	
- ločilna plast - geotekstil		
- utrjena zemljina		
TL5 - gumi travnate plošče (podlaga igral)		
- trava		
- gumi varovalne plošče, kot npr. Jurles	2,2	
Rubba Grass		
- utrjena zemljina		

HEMA SITUACIJE

SEZNAM DETAJLOV		
OZNAKA	DETAJL	Merilo
D-01.1	stik tartan-kanaleta-trava	1:10
D-01.2	stik tartan - kanaleta - tartan	1:10
D-01.3	stik tartan-trava	1:10
D-01.4	stik jama-trava	1:10
D-01.5	stik jama-lovilec peska-trava	1:10
D-01.6	stik beton-alu robnik-trava	1:10
D-02.1	detajl temelja droga za odbojko	1:20
D-02.2	detajl temelja droga za košarko	1:20
D-02.3	detajl temelja gola	1:20
D-02.4	detajl temelja stebra za igrala	1:20
D-02.5	detajl fiksiranja prefabr. el.	1:20
D-03	detajl cokla	1:10

kota +0,00 = 184,20 m.n.v.

Izrisi temeljijo na prejetem geodetskem posnetku. Projektant ne jamči za absolutno pravilnost izrisa, zato je potrebno vse mere, kote in pozicije pred izvedbo obvezno preveriti na lokaciji. Vse mere je potrebno kontrolirati pred vgraditvijo in izvedbo del na licu mesta. Vsi vgrajeni materiali morajo ustrezati veljavnim standardom in predpisom ter biti vgrajeni skladno z navodili proizvajalca. Izbor materialov talnih oblog, urbane opreme, detajlov ter barv potrdijo nadzornik, investitor in projektant. V primeru kakršnihkoli nejasnosti ali odstopanj od projektne dokumentacije je obvezno pravočasno kontaktirati projektanta. Pred izvedbo kakršnihkoli posegov je obvezen vpogled v PZI načrte gradbenih konstrukcij ter PZI načrte strojnih inštalacij.

ŠT. PROJEKTA	26-14-OŠG	
PROJEKT	VZDRŽEVANA DELA ZUNANJE UREDITVE OŠ GRM - FAZA1 Trdinova ulica 7 8000 Novo mesto	
INVESTITOR	Mestna Občina Novo Mesto Seidlova cesta 1 8000 Novo mesto	
FAZA	PZI	
AVTOR	AAb Arhitektura d.o.o.	
ODG. VODJA	PA Tjaša M. Plavec, m.i.a. ZAPS A-2058	
PROJEKTIVA	Tjaša M. Plavec, m.i.a. Urška Uršič, m.i.a.	
LIST A3 podaljšan 61,0 x 29,7 cm	1:50	
ŠTEVILKA NAČRTA	C.02	
OBMOČJE 01 ATLETSKI STADION - PREREZI		