

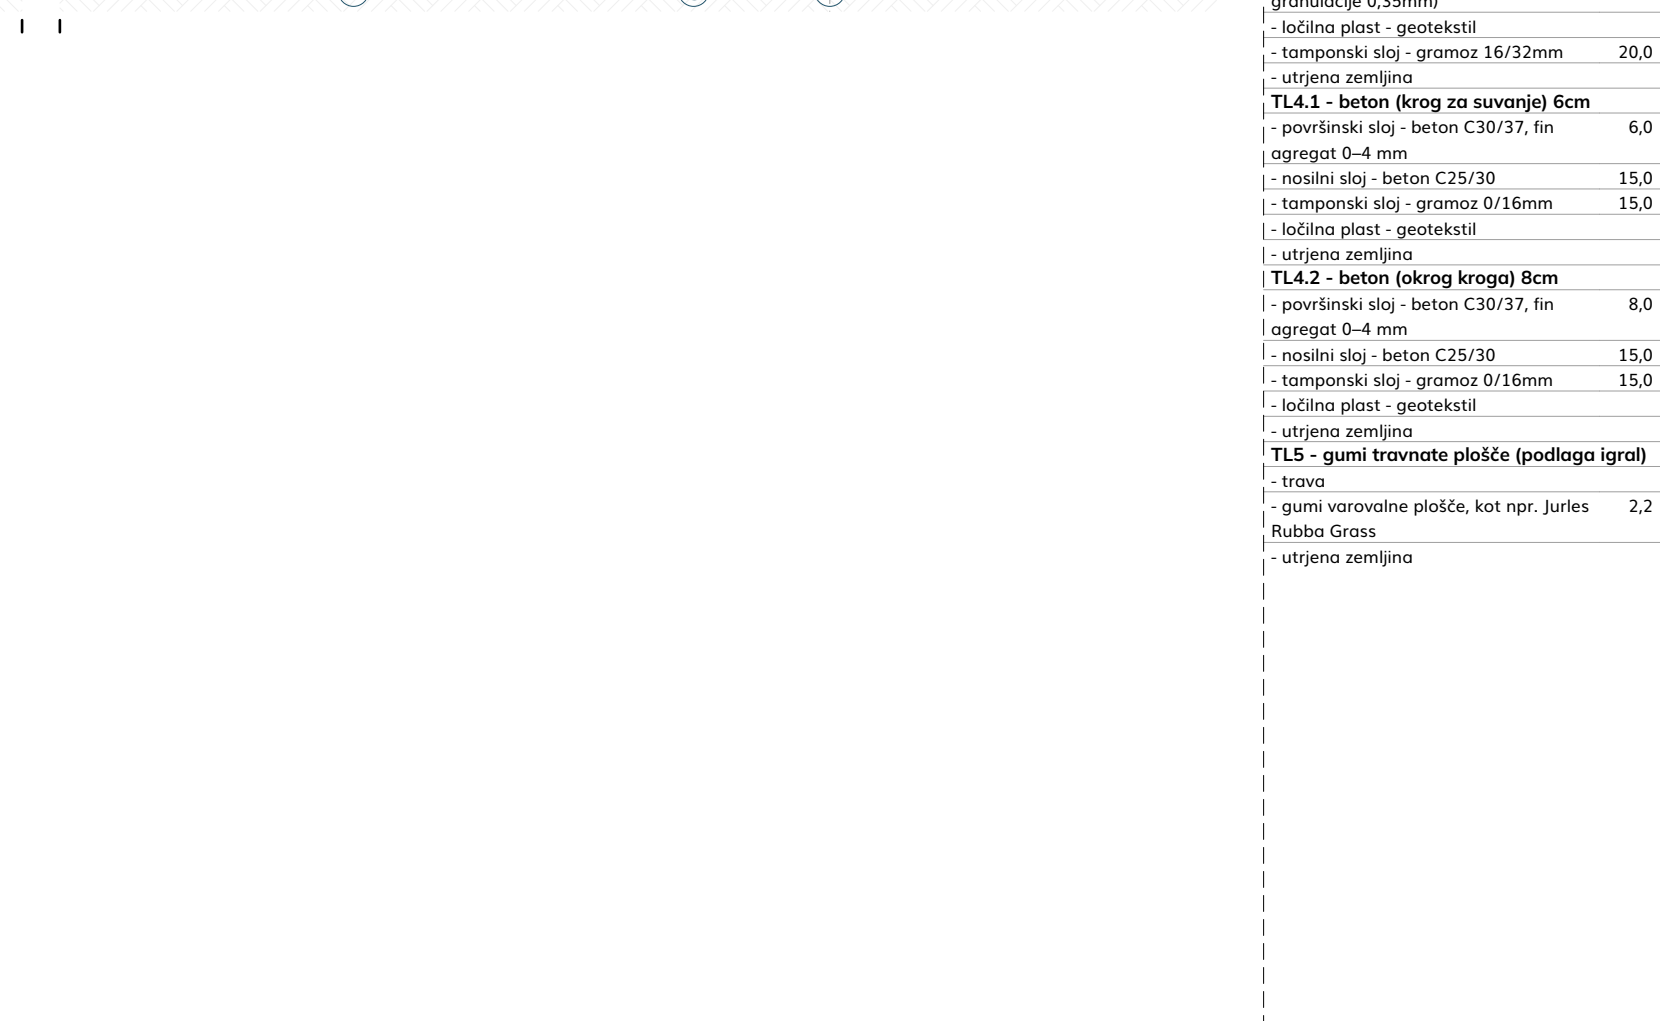


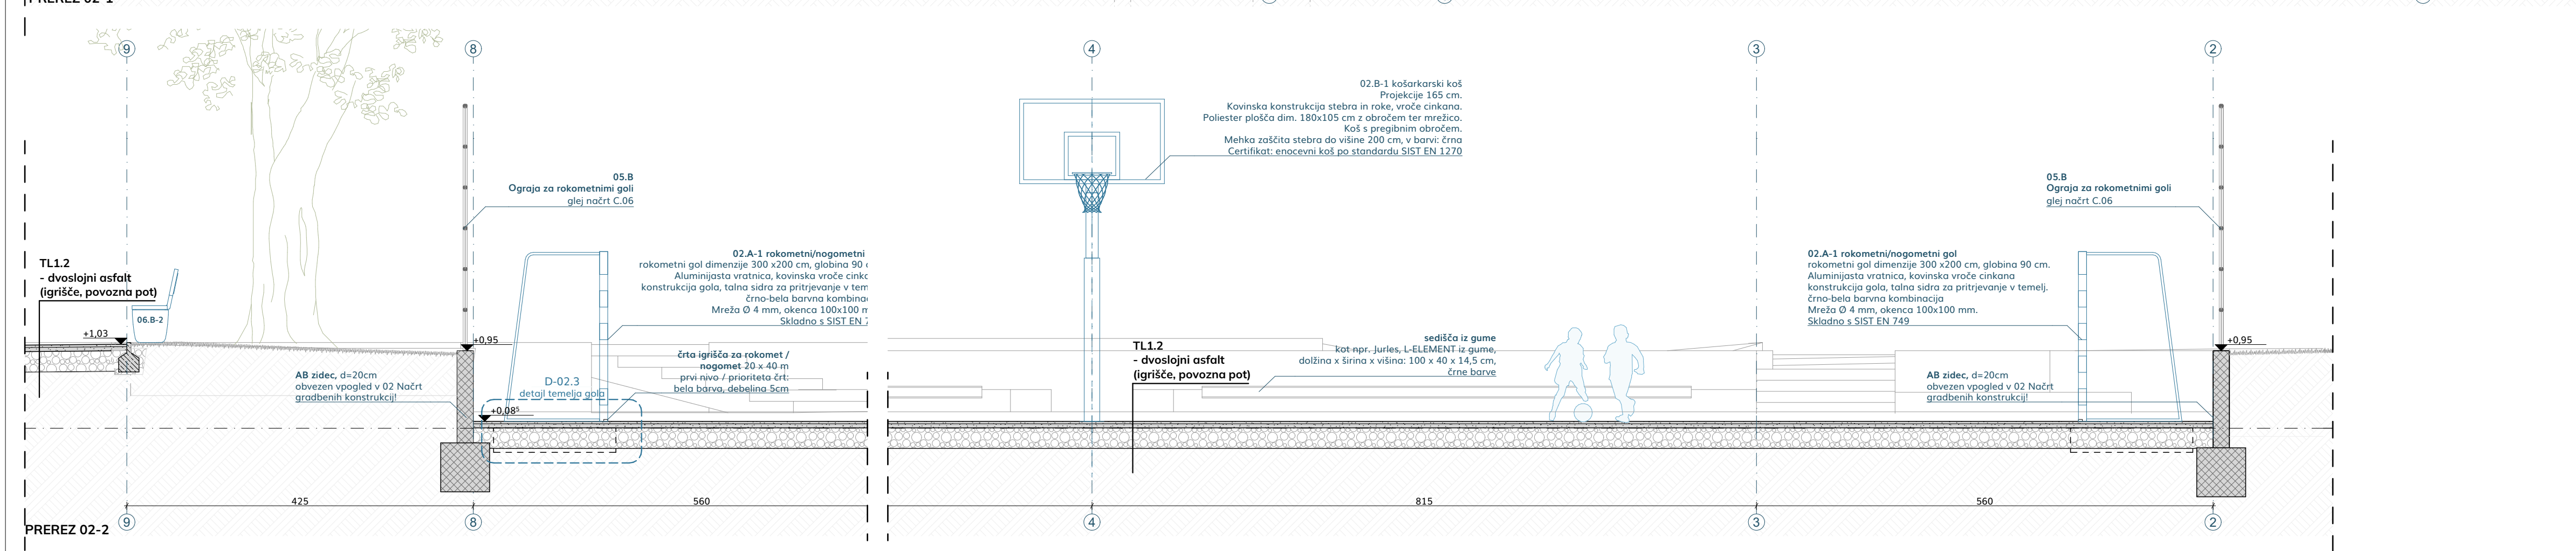

SEMA SITUACIJE

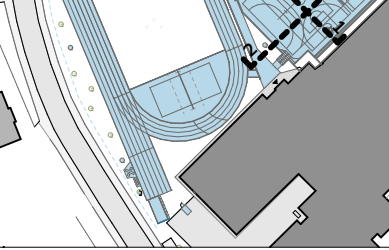

SEZNAM DETALJLOV		
OZNAKA	DETALJ	Merilo
D-01.1	stik tartan-kanaleta-trava	1:10
D-01.2	stik tartan - kanaleta - tartan	1:10
D-01.3	stik tartan-trava	1:10
D-01.4	stik jama-trava	1:10
D-01.5	stik jama-lovice pesko-trava	1:10
D-01.6	stik beton-olu robinik-trava	1:10
D-02.1	detalji temelja droga za odbojko	1:20
D-02.2	detalji temelja droga za košarko	1:20
D-02.3	detalji temelja gala	1:20
D-02.4	detalji temelja stebra za igrala	1:20
D-02.5	detalji fiksiranja prefabr. el.	1:20
D-03	detalji cakla	1:10

kota +0,00 = 184,20 m.n.v.

Izrisi temeljijo na prejetem geodetskem posnetku. Projektant ne jamči za absolutno pravilnost izrisa, zato je potrebno vse mere, kote in pozicije pred izvedbo obvezno preveriti na lokaciji. Vse mere je potrebno kontrolirati pred vgraditvijo in izvedbo del na licu mesta. Vsi vgrajeni materiali morajo ustrezati veljavnim standardom in predpisom ter biti vgrajeni skladno z navodili proizvajalca. Izbor materialov talnih oblog, urbane opreme, detajlov ter barv potrjuje nadzornik, investitor in projektant. V primeru kakršnihkoli nejasnosti ali odstopanj od projektne dokumentacije je obvezno pravočasno kontaktirati projektanta. Pred izvedbo kakršnihkoli posegov je obvezen vpogled v PZI načrte gradbenih konstrukcij ter PZI načrte strojnih inštalacij.

ŠT. PROJEKTA	26-14-OŠG
PROJEKT	VZDRŽEVANA DELA ZUNANJE UREDITVE OŠ GRM - FAZA1 Trdinova ulica 7 8000 Novo mesto
INVESTITOR	Mestna Občina Novo Mesto Seidlova cesta 1 8000 Novo mesto
FAZA	PZI
AVTOR	AAB Arhitektura d.o.o.
ODG. VODJA	PA Tjaša M. Plavec, m.i.a. ZAPS A - 2058
PROJEKTIVA	Tjaša M. Plavec, m.i.a. Urška Uršič, m.i.a.
LIST A3 podaljšan 95,0 x 29,7 cm	1:50
ŠTEVILKA NAČRTA	C.04

OBMOČJE 02 NOVA ŠPORTNA IGRISČA IN 03 IGRALA - PREREZA 1 IN 2