
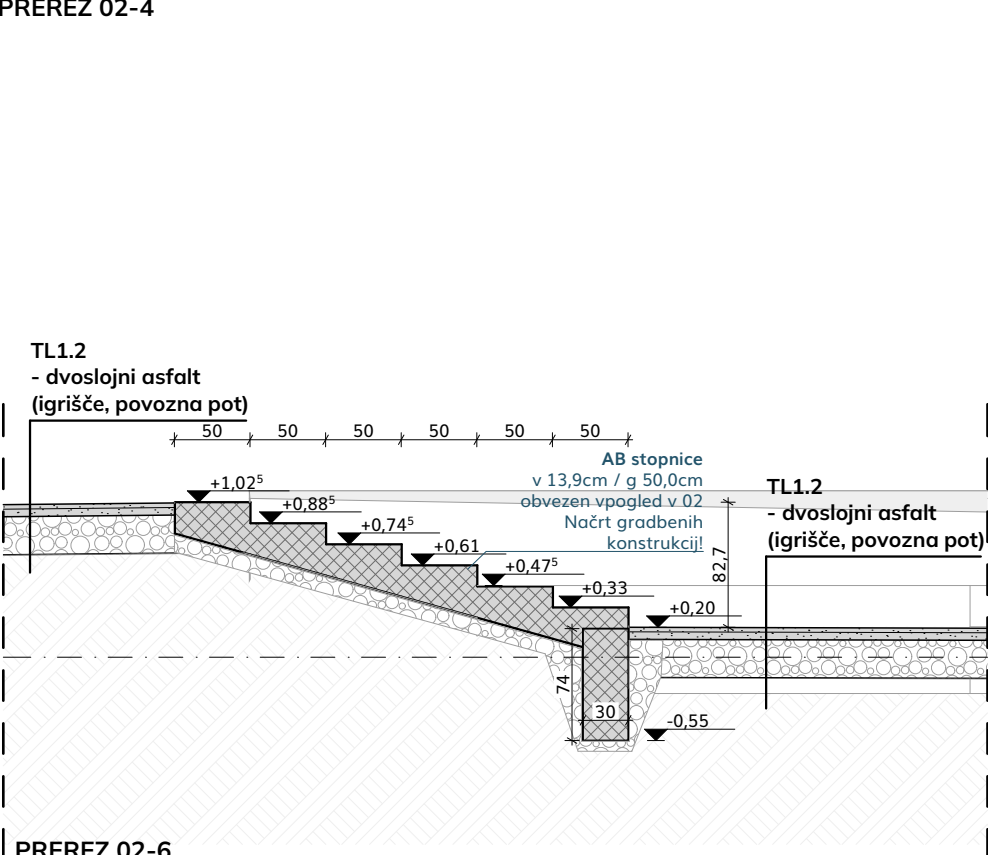
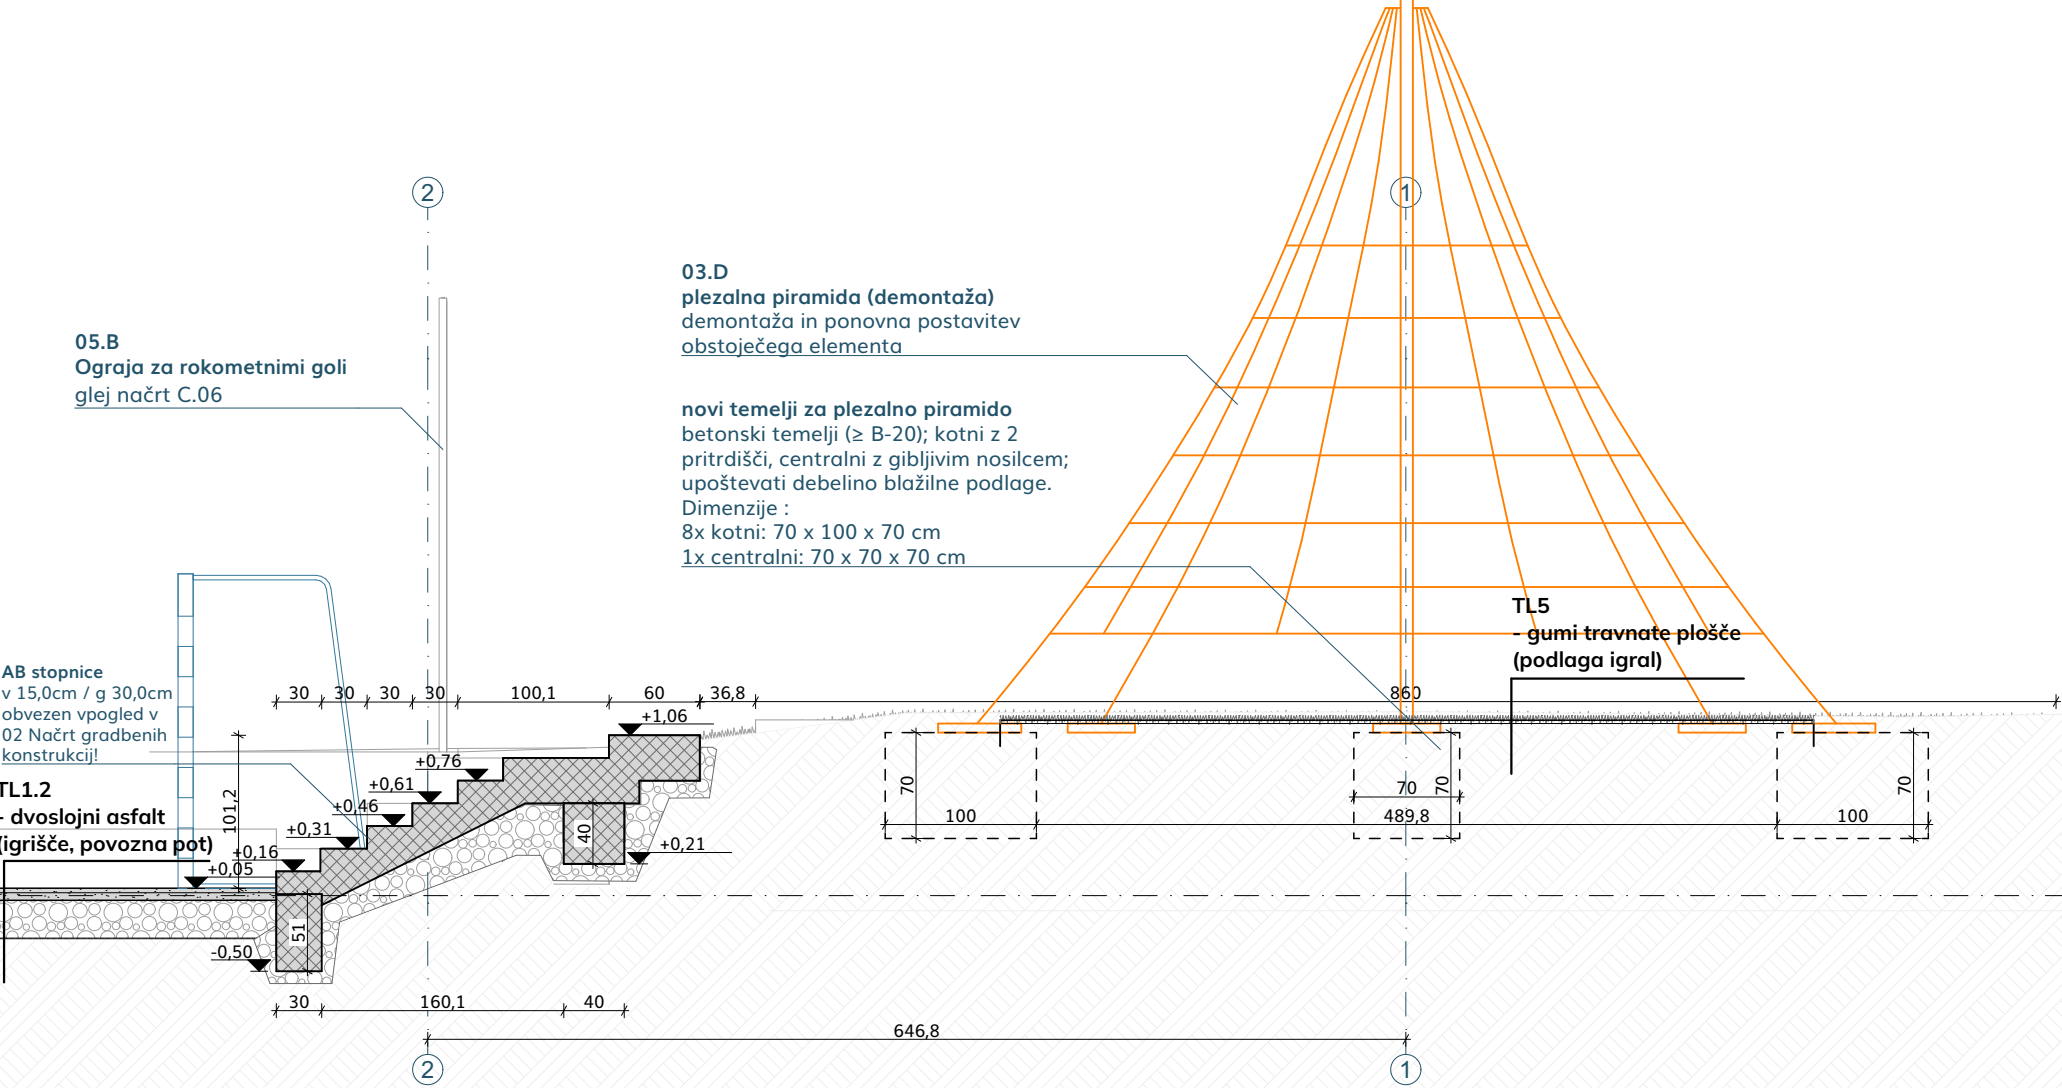
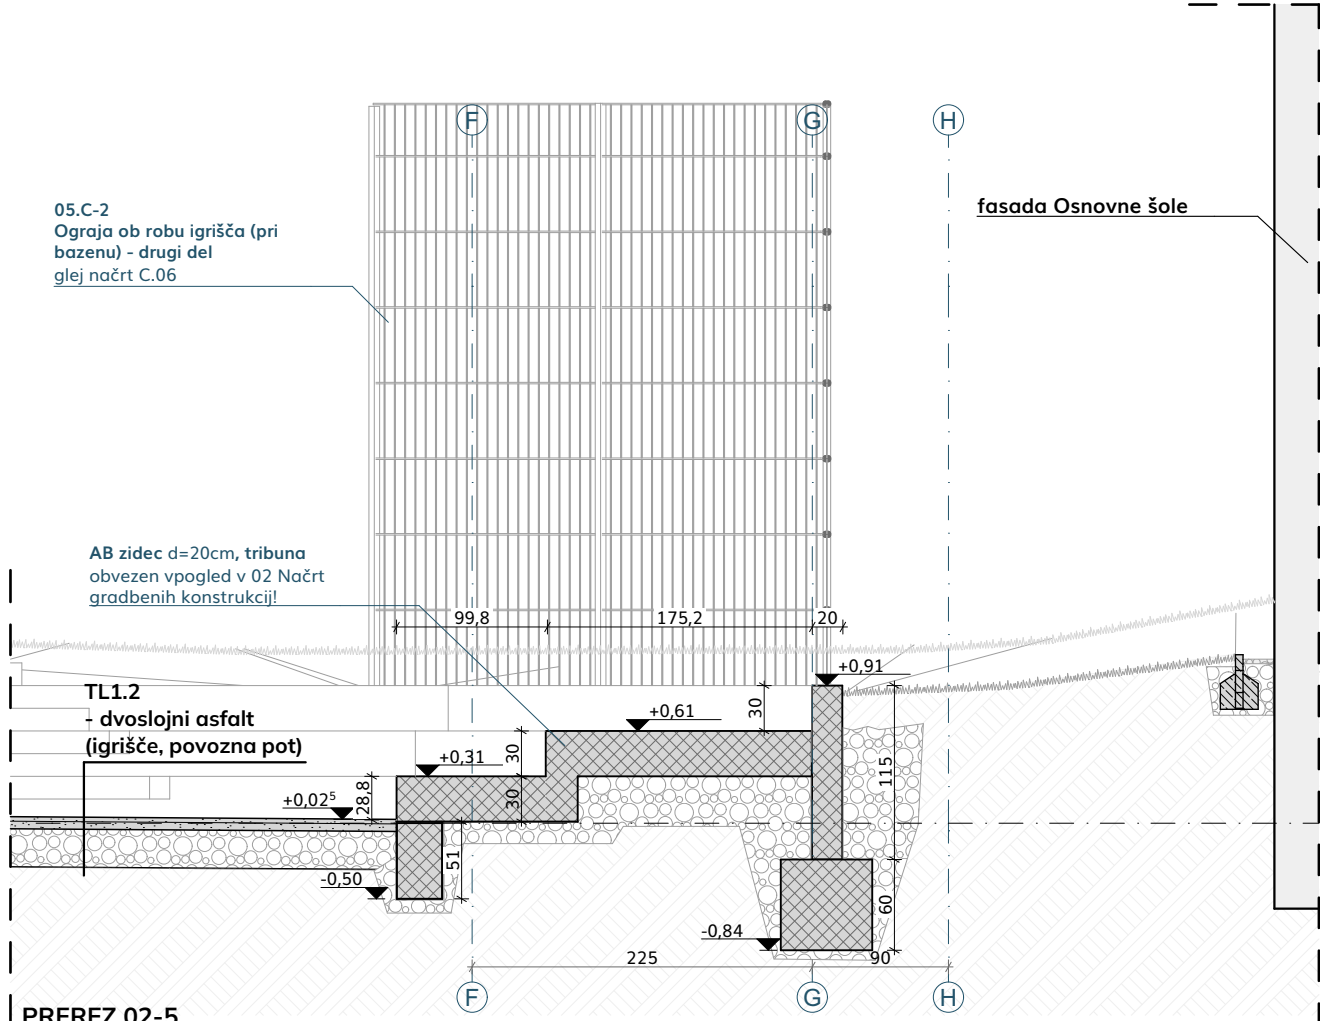


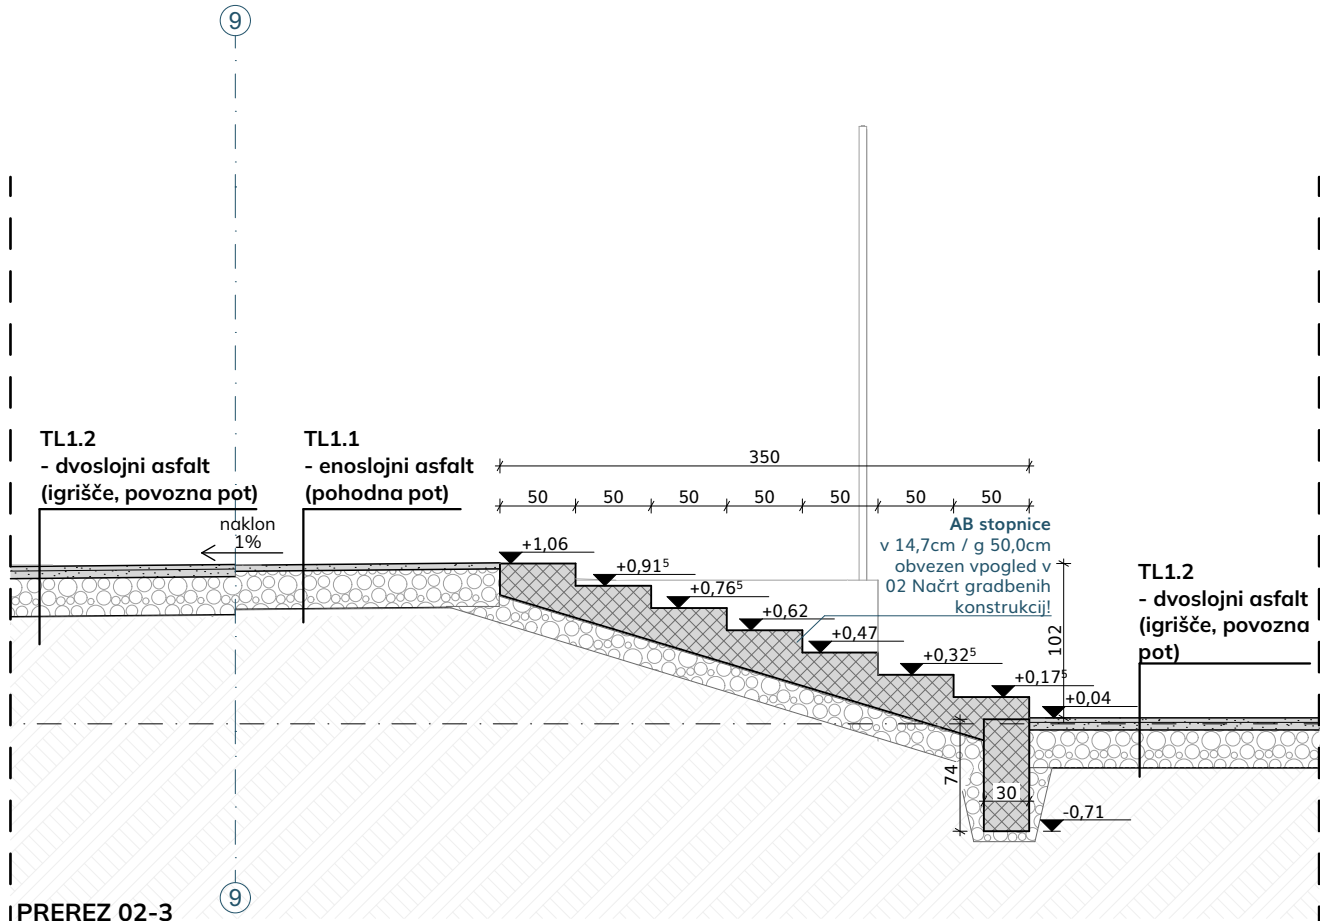

TL1.1 - enoslojni asfalt (pohodna pot)	
- zaključna (obrambna) plast - asfalt	4,0
AC 8 surf B70/100, A4	
- tamponski sloj - gramoz 0/64mm	25,0
- ločilna plast - geotekstil	
- utrjena zemljina	
TL1.2 - dvoslojni asfalt (igrišče, povozna pot)	
- zaključna (obrambna) plast - asfalt	3,0
AC 8 surf B70/100, A4	
- nosilna (vezna) plast - asfalt AC 16	5,0
bin B70/100, A4	
- tamponski sloj - gramoz 0/64mm	25,0
- ločilna plast - geotekstil	
- utrjena zemljina	
TL2 - tartan (Sandwich sistem) (atletska steza, vmesni prostor)	
sintetična športna podlaga BSG	
TETRAPUR III, (skupaj debelina 14 mm)	
- zaključna plast - EPDM granulata, frakcija 0,5-1,5 mm + barvno lepilo	0,4
TETRAPUR 136	
- prva SBR plast - SBR granulata, frakcija 1 - 4 mm + lepilo TETRAPUR	1,0
144 ali 145	
- vezno sredstvo (prajmer) za asfalt - TETRAPUR 25 A	
- nosilna plast - drenažni asfalt PA 8	3,0
B70/100, A4	
- nosilna plast - drenažni asfalt PA 11	5,0
B70/100, A4	
- tamponski sloj - gramoz 0/32mm	25,0
- ločilna plast - geotekstil	
- utrjena zemljina	
TL3 - mivka (skok v daljino)	
- pran kremenčev pesek, 0,2- 2mm, brez organskih primesi, (kot npr. mivka Termit MP-MIX, 30-40 % delcev granulacije 0,35mm)	40,0
- ločilna plast - geotekstil	
- tamponski sloj - gramoz 16/32mm	20,0
- utrjena zemljina	
TL4.1 - beton (krog za suvanje) 6cm	
- površinski sloj - beton C30/37, fin agregat 0-4 mm	6,0
- nosilni sloj - beton C25/30	15,0
- tamponski sloj - gramoz 0/16mm	15,0
- ločilna plast - geotekstil	
- utrjena zemljina	
TL4.2 - beton (okrog kroga) 8cm	
- površinski sloj - beton C30/37, fin agregat 0-4 mm	8,0
- nosilni sloj - beton C25/30	15,0
- tamponski sloj - gramoz 0/16mm	15,0
- ločilna plast - geotekstil	
- utrjena zemljina	
TL5 - gumi travnate plošče (podlaga igral)	
- trava	
- gumi varovalne plošče, kot npr. Jurles	2,2
Rubba Grass	
- utrjena zemljina	

SEMA SITUACIJE

SEZNAM DETAJLOV

OZNAKA	DETAJL	Merilo
D-01.1	stik tartan-kanaleta-trava	1:10
D-01.2	stik tartan - kanaleta - tartan	1:10
D-01.3	stik tartan-trava	1:10
D-01.4	stik jama-trava	1:10
D-01.5	stik jama-lovilec peska-trava	1:10
D-01.6	stik beton-alu robnik-trava	1:10
D-02.1	detajl temelja droga za odbojko	1:20
D-02.2	detajl temelja droga za košarko	1:20
D-02.3	detajl temelja gola	1:20
D-02.4	detajl temelja stebra za igrala	1:20
D-02.5	detajl fiksiranja prefabr. el.	1:20
D-03	detajl cokla	1:10

kota +0,00 = 184,20 m.n.v.

Izrisi temeljijo na prejetem geodetskem posnetku. Projektant ne jamči za absolutno pravilnost izrisa, zato je potrebno vse mere, kote in pozicije pred izvedbo obvezno preveriti na lokaciji. Vse mere je potrebno kontrolirati pred vgraditvijo in izvedbo del na licu mesta. Vsi vgrajeni materiali morajo ustrezati veljavnim standardom in predpisom ter biti vgrajeni skladno z navodili proizvajalca. Izbor materialov talnih oblog, urbane opreme, detajlov ter barv potrdijo nadzornik, investitor in projektant. V primeru kakršnihkoli nejasnosti ali odstopanj od projektna dokumentacije je obvezno pravočasno kontaktirati projektanta. Pred izvedbo kakršnihkoli posegov je obvezen vpogled v PZI načrte gradbenih konstrukcij ter PZI načrte strojnih inštalacij.

ŠT. PROJEKTA	26-14-OŠG
PROJEKT	VZDRŽEVANA DELA ZUNANJE UREDITVE OŠ GRM - FAZA1 Trdinova ulica 7 8000 Novo mesto
INVESTITOR	Mestna Občina Novo Mesto Seidlova cesta 1 8000 Novo mesto
FAZA	PZI
AVTOR	AAb Arhitektura d.o.o.
ODG. VODJA	PA Tjaša M. Plavec, m.i.a. ZAPS A-2058
PROJEKTIVA	Tjaša M. Plavec, m.i.a. Urška Uršič, m.i.a.
LIST A3 podaljšan 61,0 x 29,7 cm	1:50
ŠTEVILKA NAČRTA	C.05

OBMOČJE 02 NOVA ŠPORTNA IGRISČA in 03 IGRALA - PREREZI 3-6