


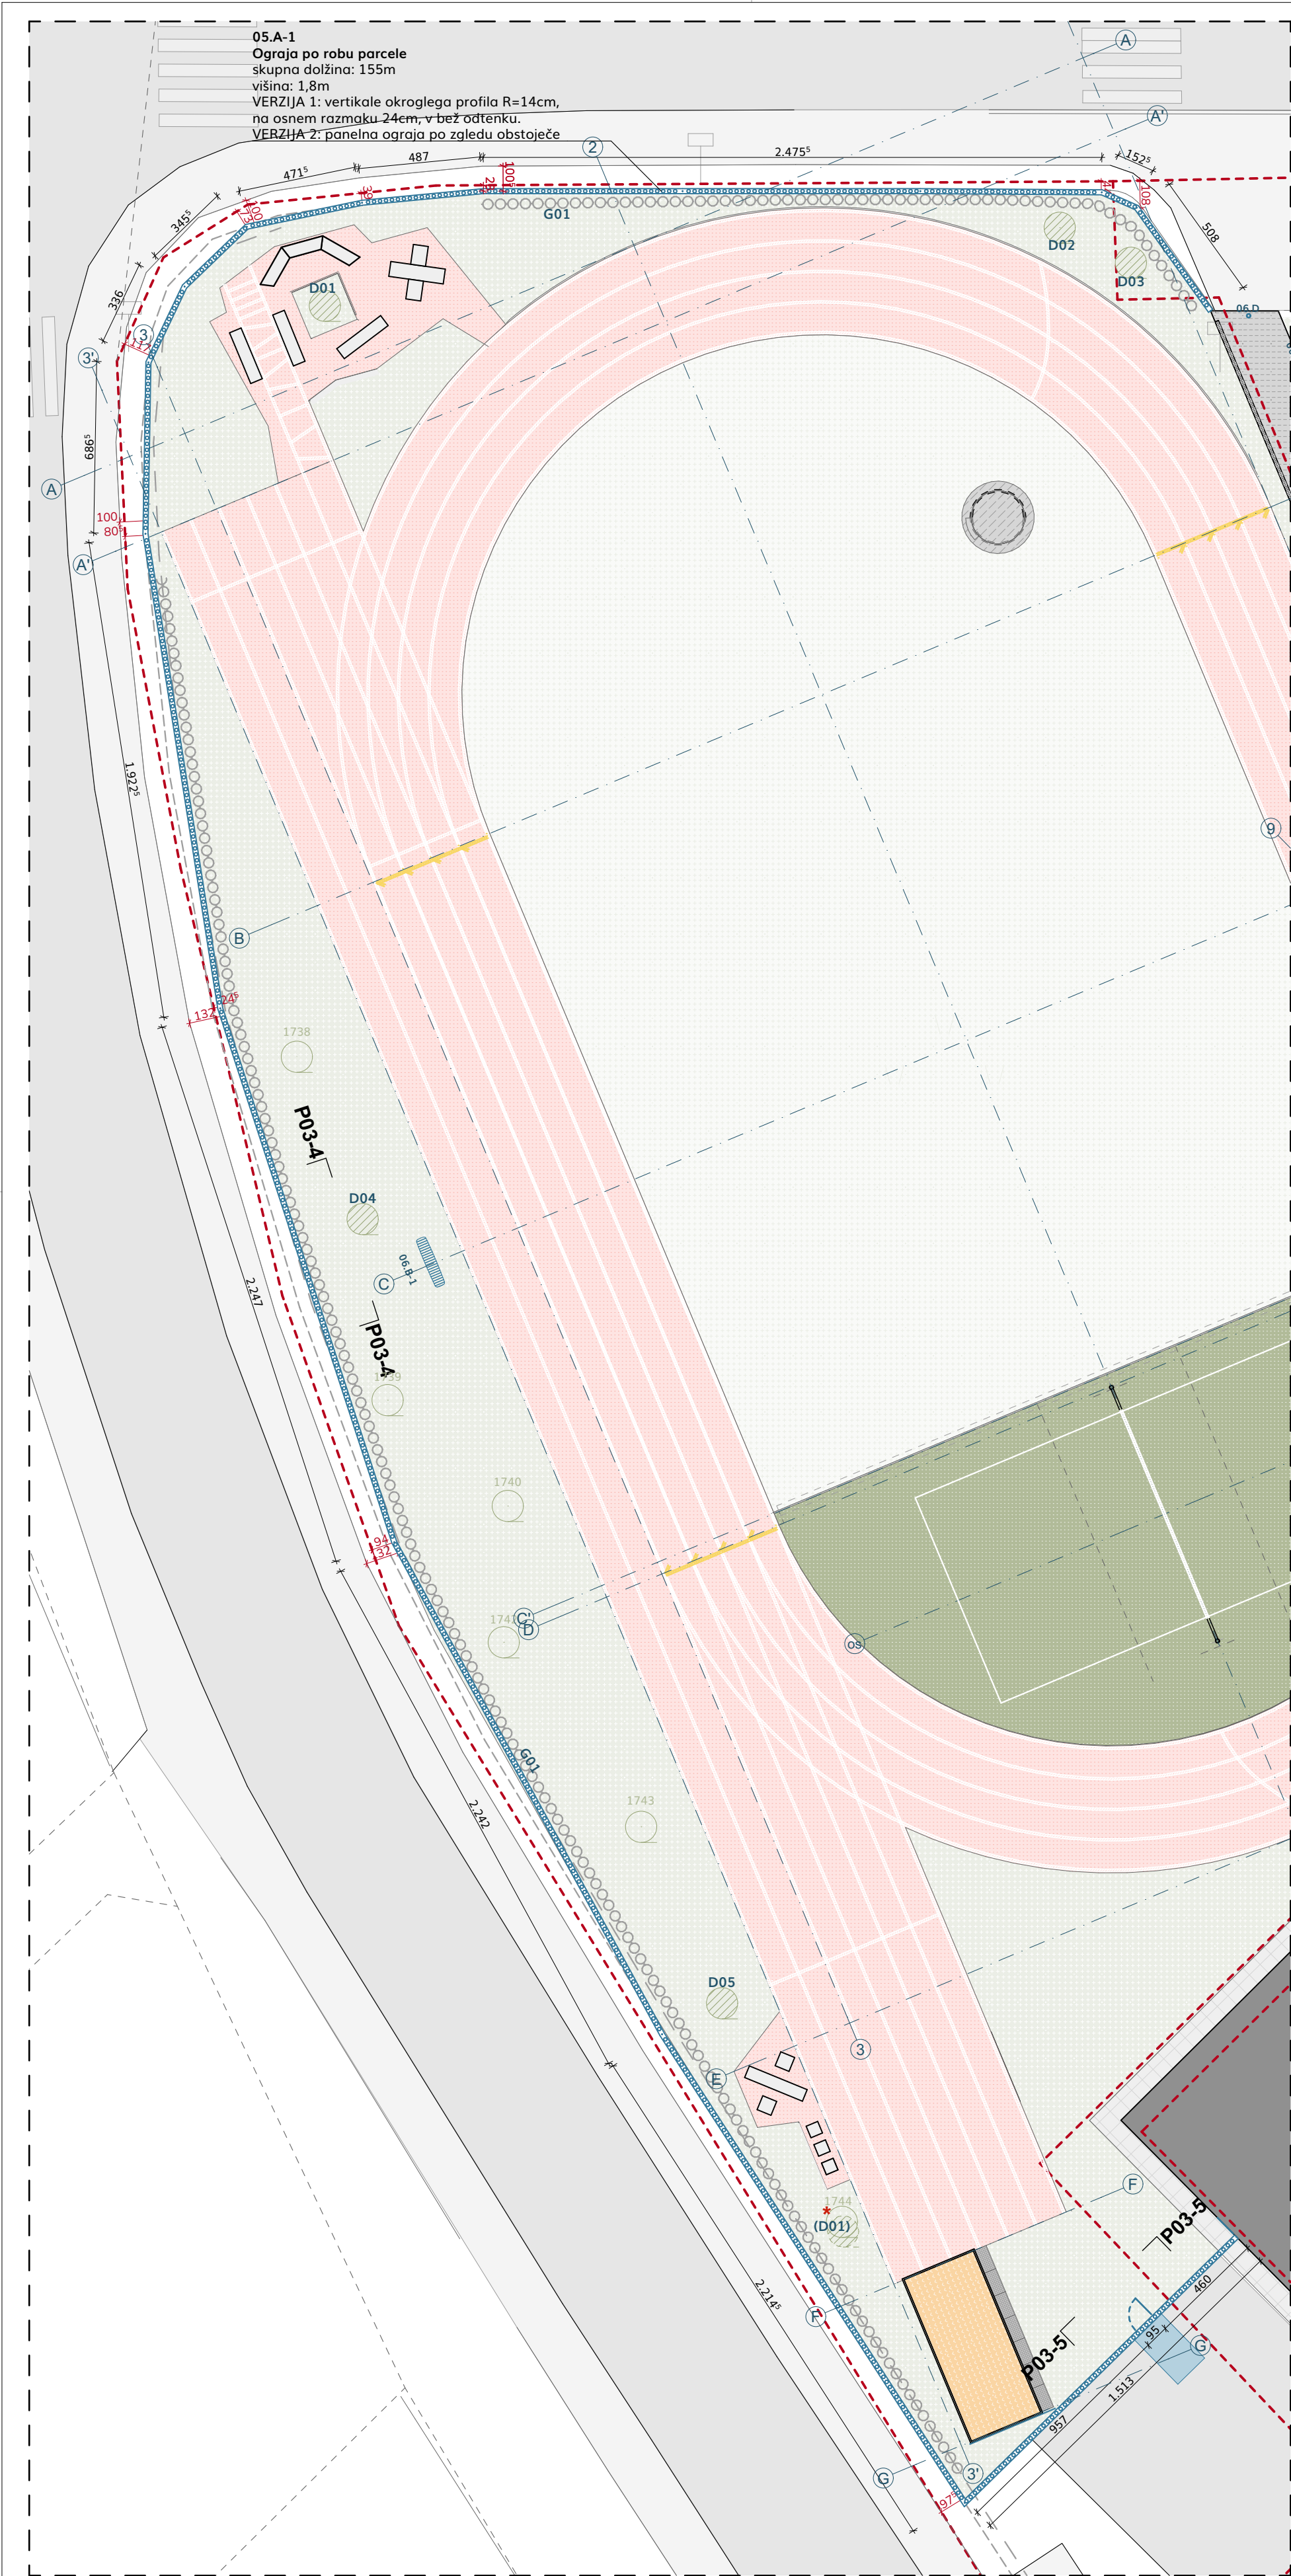


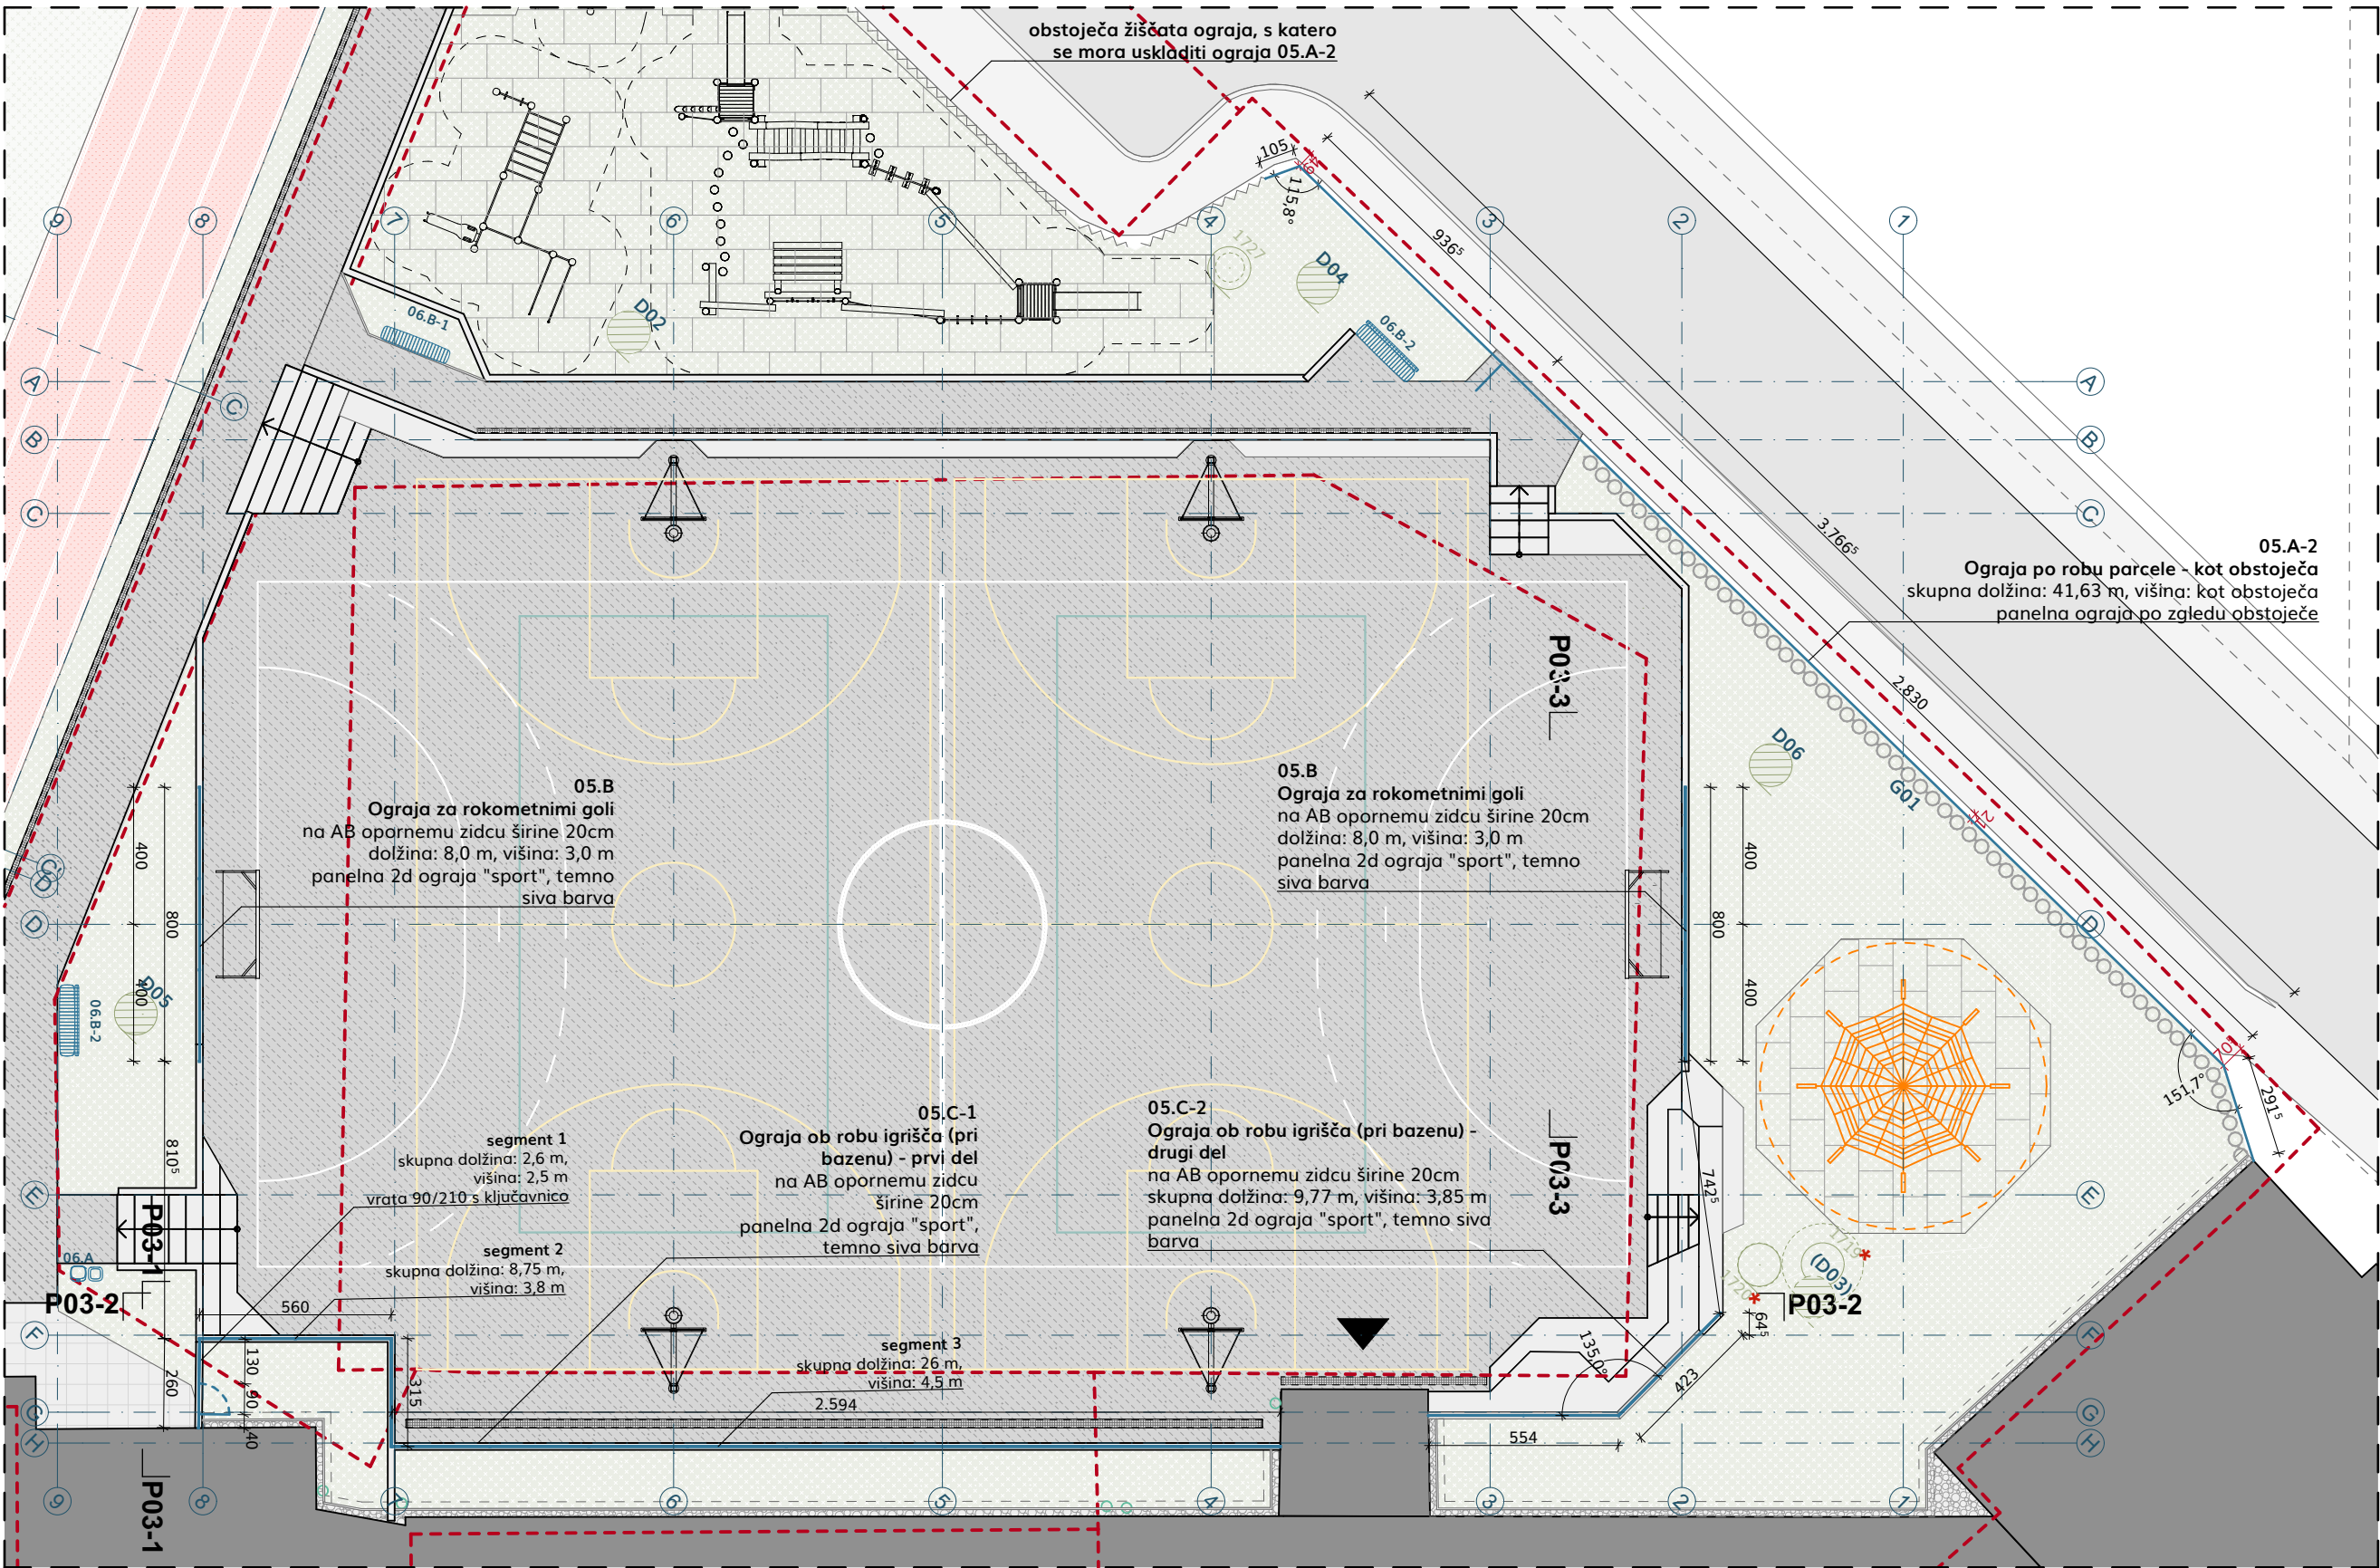

POGLEDI NA OGRAJE
M 1:150

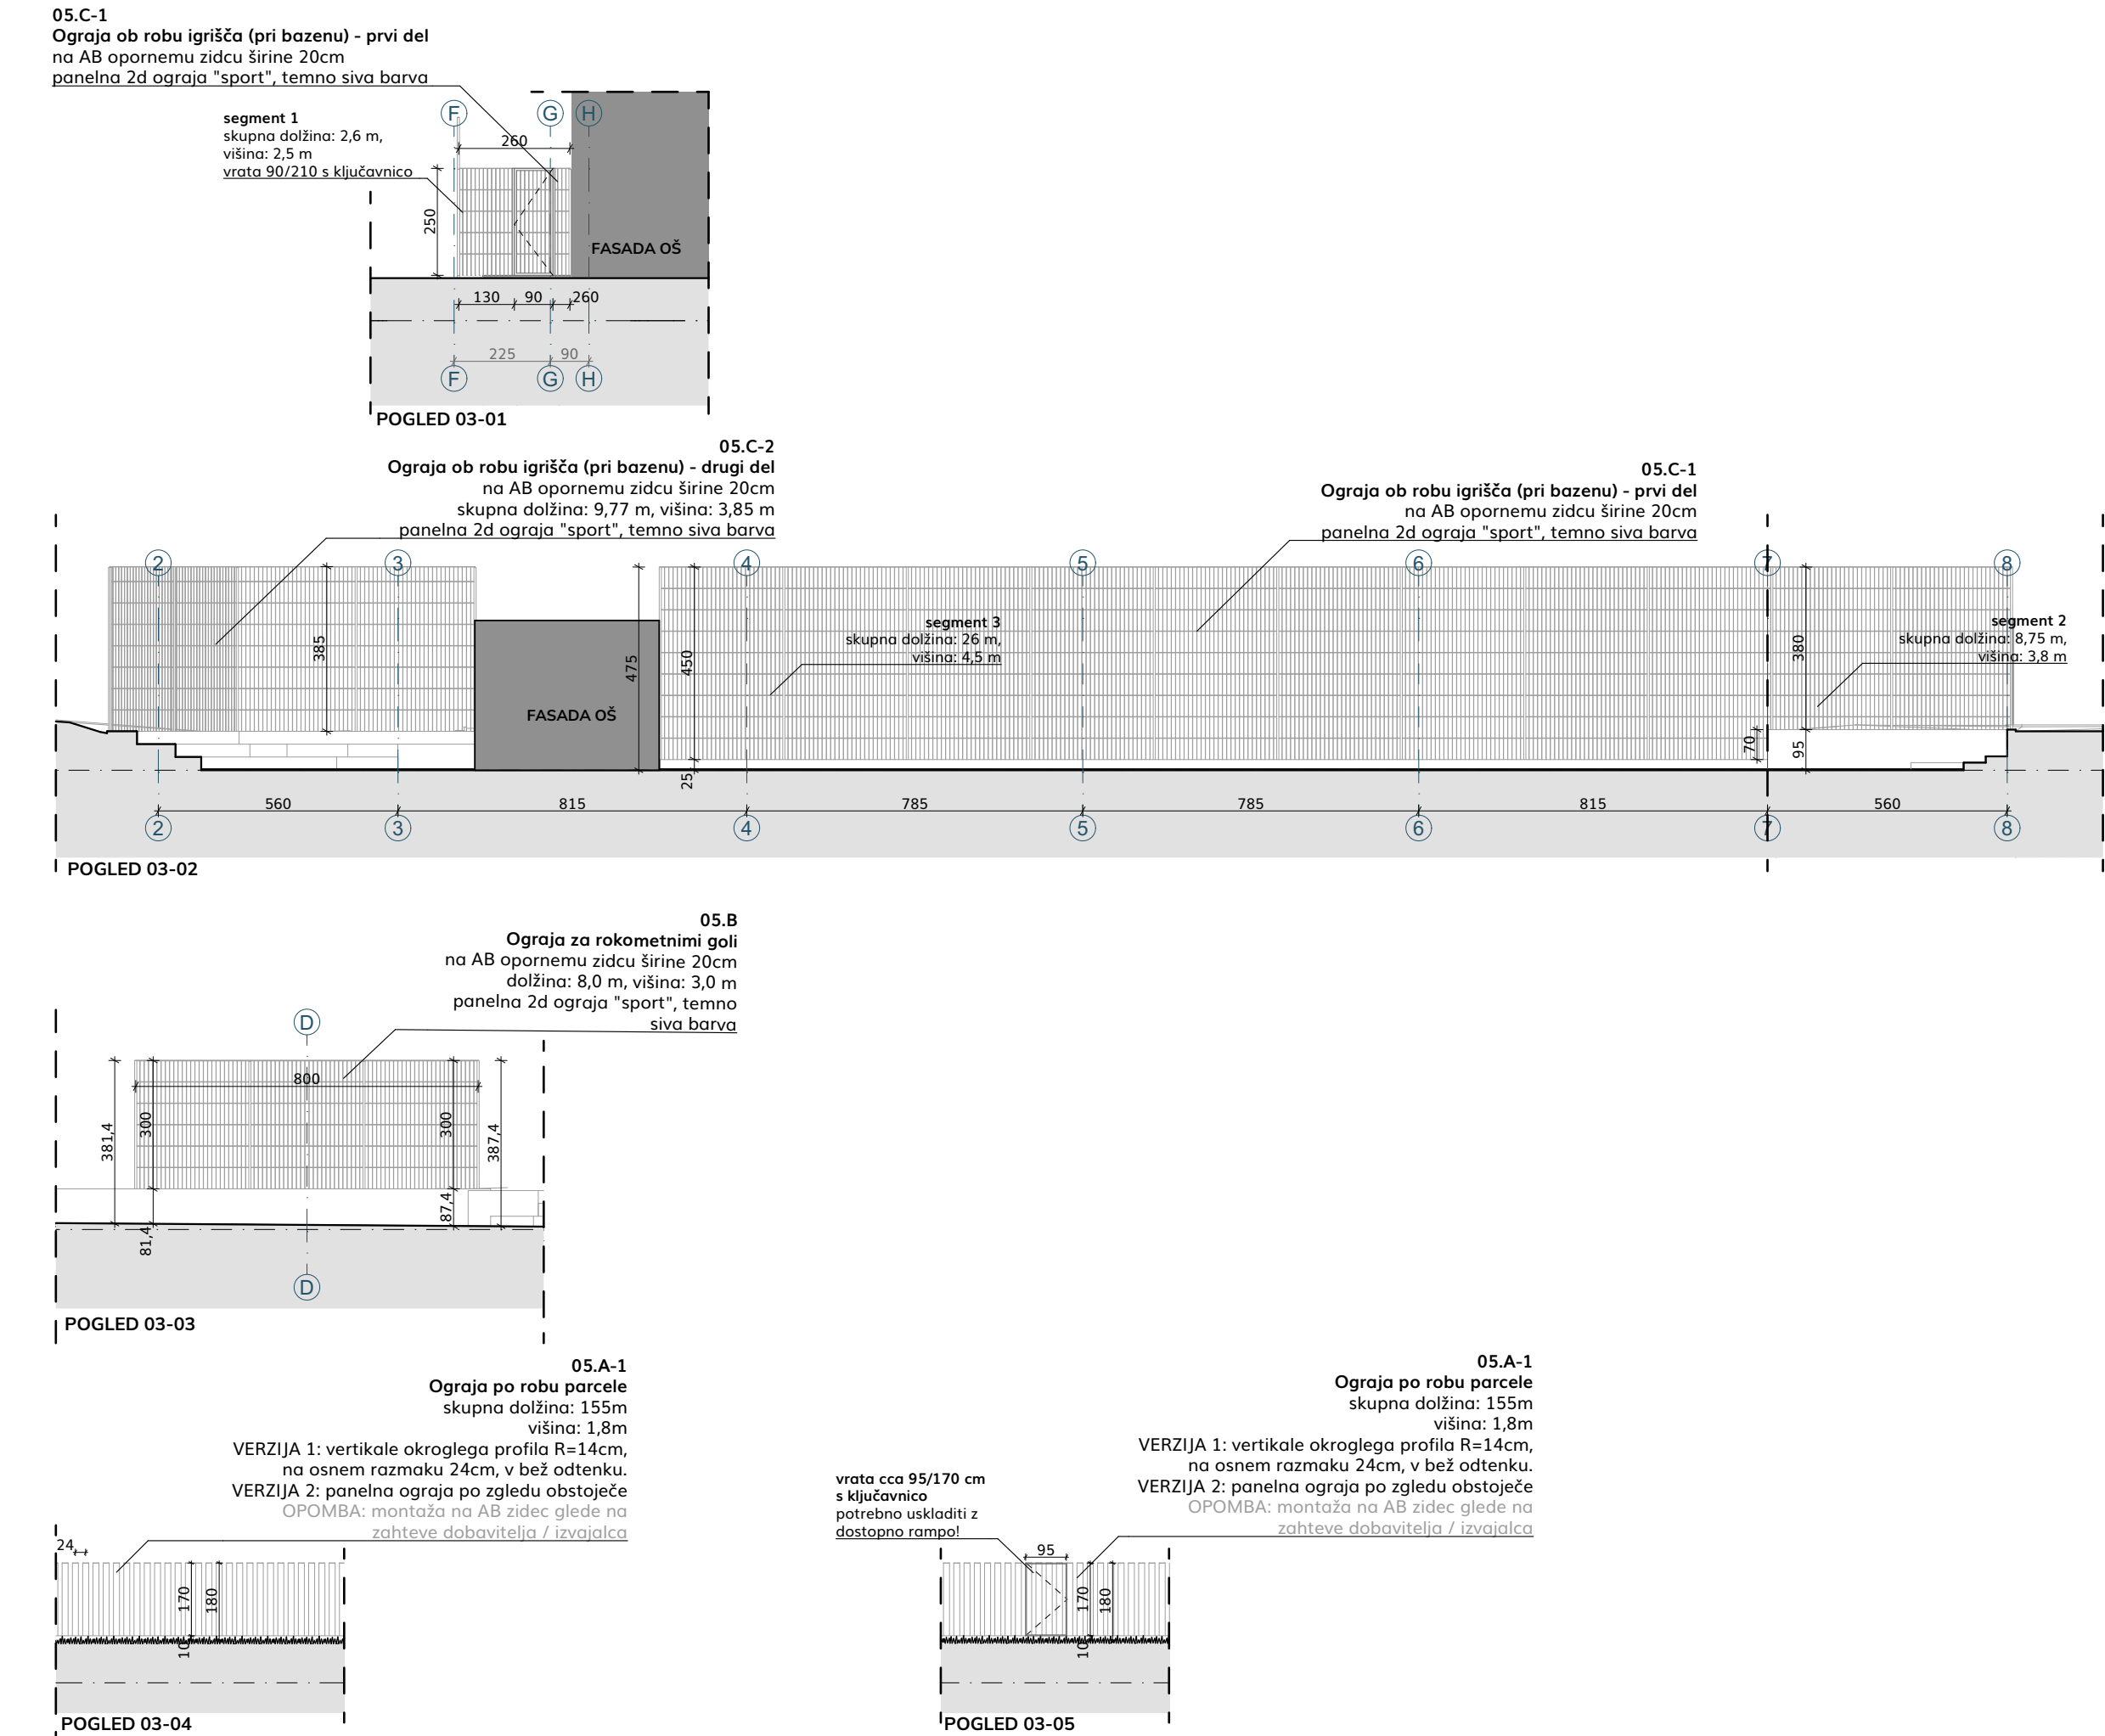

SEMA SITUACIJE

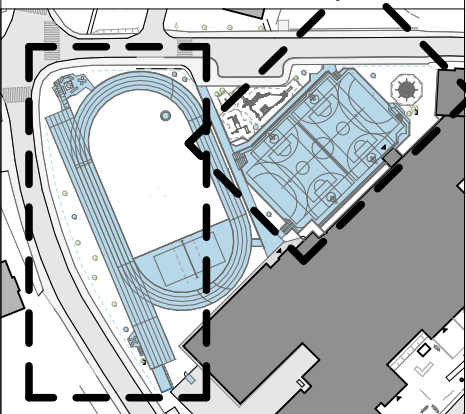

SEZNAM - 06. URBANA OPREMA

06.A	pitnik
06.B-1	klop brez naslona
06.B-2	klop z naslonom
06.C-1	enojni koš
06.C-2	trojni koš
06.D	odstranljiv konfin

SEZNAM DETALJLOV

OZNAKA	DETALJ	Merilo
D-01.1	stik tartan-kanaleta-trava	1:10
D-01.2	stik tartan - kanaleta - tartan	1:10
D-01.3	stik tartan-trava	1:10
D-01.4	stik jama-trava	1:10
D-01.5	stik jama-lavice- peska-trava	1:10
D-01.6	stik beton-alu robnik-trava	1:10
D-02.1	detalji temelja droga za odbojko	1:20
D-02.2	detalji temelja stebra za košarko	1:20
D-02.3	detalji temelja gola	1:20
D-02.4	detalji temelja stebra za igrala	1:20
D-02.5	detalji fiksiranja prefabr. el.	1:20
D-03	detalji coka	1:10

SEZNAM DREVES IN GRMOVNIC

D01	hrast cer (Quercus cerris)
D02	maklen, sorta 'Elsrijk' (Acer campestre 'Elsrijk')
D03	beli gaber, sorta 'Lucas' (Carpinus betulus 'Lucas')
D04	stebasti navadni gaber, sorta 'Frans Fontaine' (Carpinus betulus 'Frans Fontaine')
D05	navadni koprivovec (Celtis australis)
D06	lipovec, sorta 'Rancho' (Tilia cordata 'Rancho')
G01	navadni beli gaber (Carpinus betulus)

OPOMBA:

Za vse ograje je treba izdelati delavniško dokumentacijo z vsimi detaili izvedbe, ki se uskladi z dobavitelji ter pred izvedbo pisno potrdi s strani projektanta, nadzora in investitorja. Izvedba mora biti skladna s potrjeno dokumentacijo, pri čemer so ob soglasju dovoljena manjša, tehnično smiselna odstopanja.

Pridobivanje soglasij, mnenj, ali drugih upravnih postopkov ni predmet tega projekta in ni vključeno v obseg projektantskih oziroma izvedbenih del.

POVRŠINE

asfalt
EPDM (tartan)
mivka
beton
betonski tlakovci
travnate površine
gumi plošče

RASTLINE

listnato drevo - obstoječe
listnato drevo - novo
grmiščeje - novo

kota +0,00 = 184,20 m.n.v.

Izrisi temeljijo na prijetem geodetskem posnetku. Projektant ne jamči za absolutno pravilnost izrisa, zato je potrebno vse mere, kote in pozicije pred izvedbo obvezno preveriti na lokaciji. Vse mere je potrebno kontrolirati pred vgraditvijo in izvedbo del na licu mesta. Vsi vgrajeni materiali morajo ustrezati veljavnim standardom in predpisom ter biti vgrajeni skladno z navodili proizvajalca. Izbor materialov talnih oblog, urbane opreme, detajlov ter barv potrjuje nadzornik, investitor in projektant. V primeru kakršnihkoli nejasnosti ali odstopanj od projektne dokumentacije je obvezno pravočasno kontaktirati projektanta.

ŠT. PROJEKTA 26-14-OŠG

PROJEKT VZDRŽEVANA DELA ZUNANJE UREDITVE OŠ GRM - FAZAI Trdinova ulica 7 8000 Novo mesto

INVESTITOR Mestna Občina Novo Mesto Svalilova cesta 1 8000 Novo mesto

FAZA PZI

AVTOR AAb Arhitektura d.o.o.

ODG. VODJA PA Tjaša M. Plavec, m.i.a. ZAPS A-2058

PROJEKTIVA Tjaša M. Plavec, m.i.a. Urška Uršič, m.i.a.

LIST 73.0 x 55.0 cm 1:200
ŠTEVILKA NAČRTA C.06

OGRAJE - situacija in pogledi