NAČRT OPREME

KAZALO RISB

TLORISI

01	Tloris kleti -2	1:100
02	Tloris kleti -2, os 1-4, A-C	1:50
03	Tloris kleti -2, os 1-4, C-E	1:50
04	Tloris kleti -2, os 5-7	1:50
05	Tloris kleti -1	1:100
06	Tloris kleti -1, os 1-4, D-E	1:50
07	Tloris pritličja	1:100
08	Tloris pritličja	1:50
09	Tloris 1. nadstropja	1:100
10	Tloris 1. nadstropja	1:50
11	Tloris 2. nadstropja	1:100
12	Tloris 2. nadstropja, os 1-4, A-C	1:50
13	Tloris 2. nadstropja, os 1-4, C-E	1:50
14	Tloris 2. nadstropja, os 5-7	1:50
15	Tloris 3. nadstropja	1:100
16	Tloris 3. nadstropja, os 1-4, A-C	1:50
17	Tloris 3. nadstropja, os 1-4, C-E	1:50
18	Tloris 3. nadstropja, os 5-7	1:50
19	Tloris 4. nadstropja	1:100
20	Tloris 4. nadstropja, os 1-4, A-C	1:50
21	Tloris 4. nadstropja, os 1-4, C-E	1:50
22	Tloris 4. nadstropja, os 5-7	1:50

DETAJLI


POROČNA DVORANA

23	Poročna dvorana - Koncept	1:25
24	Poročna dvorana - Koncept	1:25
25	Poročna dvorana - Tloris	1:25
26	Poročna dvorana - Pogled na vhodno steno v poročno dvorano	1:25
27	Poročna dvorana - Pogled na omare	1:25
28	Poročna dvorana - Akustični strop	1:50
29	Poročna dvorana - Pogled na vhodno steno v sanitarije	1:25
30	Poročna dvorana - Detajl steklene mize v dvorani	1:5
31	Poročna dvorana - Detajl lesene mize v predprostoru	1:5
32	Poročna dvorana - Tloris predprostora v sanitarije	1:10

33	Poročna dvorana - Pogled na vhodno steno predprostora v sanitarije	1:10
34	Poročna dvorana - Pogled na vhodno steno v sanitarije	1:10
35	Poročna dvorana - Delni tloris predprostora v poročno dvorano	1:10
36	Poročna dvorana - Pogled na vzhodno steno v predprostoru	1:10
37	Poročna dvorana - Delni tloris predprostora (oblazinjena klop)	1:10
38	Poročna dvorana - Delni tloris predprostora	1:10
39	Poročna dvorana - Pogled na oblazinjeno stensko oblogo in klop	1:10
40	Poročna dvorana - Pogled na oblazinjeno stensko oblogo in klop	1:10
41	Poročna dvorana - Skica »Skoraj celi Maribor«	
42	Poročna dvorana – Izbor finalnih obdelav	

AVLA

43	Avla - Tloris	1:50
44	Avla - Detajl nove obloge okoli novega dvigalnega jaška	1:50
45	Avla - Detajl obloge stene	1:20, 1:50
46	Avla - Detajl nove predelne stene NPS_01 in NPS_01/2	1:20
47	Avla - Detajl nove predelne stene NPS_02	1:20
48	Avla - Detajl vertikalnih lamel v atriju	1:20, 1:50
49	Avla - Detajl korita za zazelenitev	

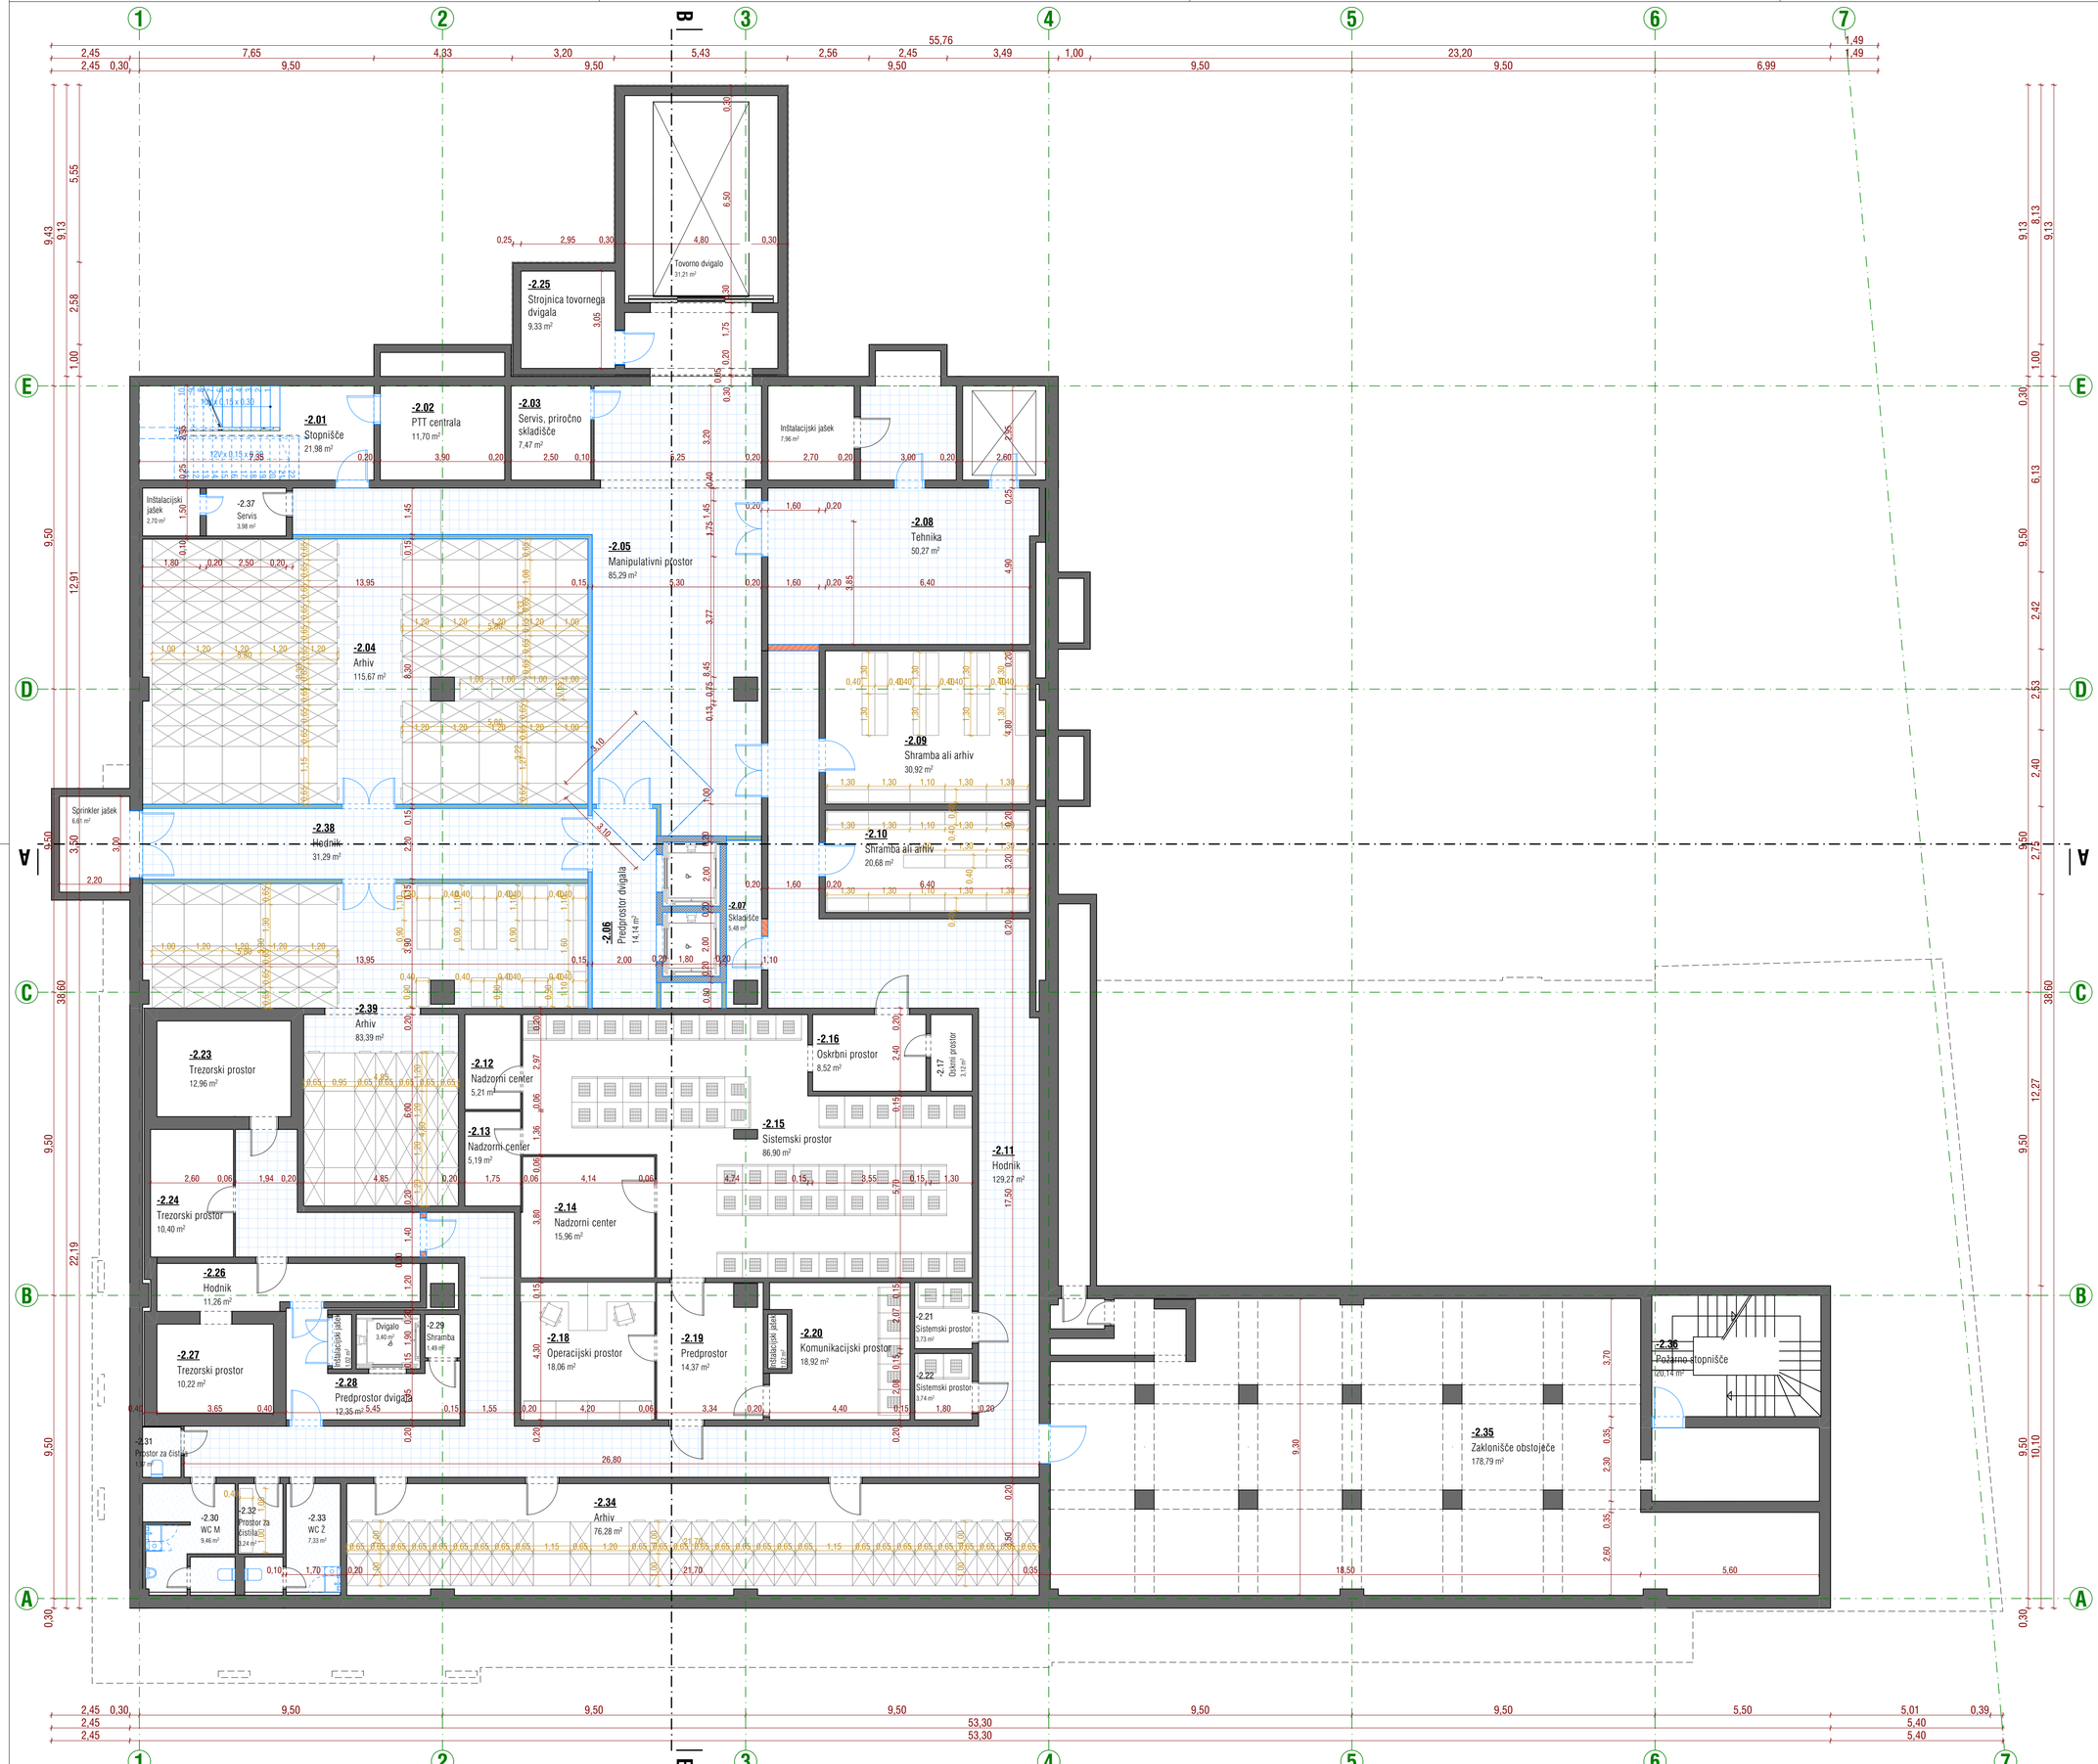

Opombe:

Načrti tlorisov se berejo v risbah merila 1:100, dodatno pa so opisani v risbah merila 1:50.

LEGENDA

obstoječe
- nosilni elementi
- nenosilni elementi
- obstoječa vrata
- obstoječa okna

novo
- armiran beton
- opeka
- TI mineralna volna
- mavčno kartonska plošča
- steklo
- nova vrata
- nova okna

NAČRT JE POTREBNO UPOŠTEVATI V CELOTI (RISBE, OPISI IN POPISI). V PRIMERU TISKARSKIH NAPAK IN MOREBITNIH NESKLADIJ V PROJEKTU, JE PONUDNIK ALI IZVAJALEC DOLŽAN NA TO OPOZORITI ODGOVORNEGA PROJEKTANTA NAČRTA ARHITEKTURE.

PONUDNIK ALI IZVAJALEC JE DOLŽAN OPOZORITI NA MOREBITNO TEHNIČNO POMANKLJIVOST IZVEDBENIH DETAJLOV, RISB, OPISOV ALI POPISOV. PREDLOGE POTRDITA ODGOVORNI PROJEKTANT ARHITEKTURE IN INVESTITOR. V SKLOPU IZVAJALČEVE PONUDBE SODIJO VSI DELAVNIŠKI NAČRTI, KI JIH PRED IZVEDBO GLEDE TEHNIČNE PRAVILNOSTI, ZAHTEVANE KAKOVOSTI IN IZGLEDA POTRDI ODGOVORNI PROJEKTANT ARHITEKTURE.

KJER NI OPREDELJENEGA IZVEDBENEGA INDUSTRIJSKEGA DETAJLA ALI IZDELKA, GA MORA IZVAJALEC PRED IZVEDBO PREDSTAVITI, IZBOR POTRDITA ODGOVORNI PROJEKTANT ARHITEKTURE IN INVESTITOR. VZORCE VSEH FINALNIH MATERIALOV JE PONUDNIK DOLŽAN PREDLOŽITI PROJEKTANTU V POTRDITEV. KJER SO MOŽNE ALTERNATIVE V IZBIRI MATERIALA (FINALNE OBLOGE POVRŠIN, NJIHOVE OBDELAVE, VIDNI IN NEVIDNI PRITRDILNI MATERIALI, PODKONSTRUKCIJE, VZORCI POTISKOV, OKOVJE, OBDELAVE STAVBNEGA POHIŠTVA IN PODOBNO), JE PRED IZVEDBO OBVEZNO PREDLOŽITI VZORCE, KI JIH POTRDITA ODGOVORNI PROJEKTANT ARHITEKTURE IN INVESTITOR.

PRI PREBOJIH SKOZI OGNJEVARNE DELE KONSTRUKCIJE SE VGRADIJO POŽARNE LOPUTE OZ. SE VSI PREBOJI POŽARNO TESNIJO!

VSI PREBOJI ZARADI INŠTALACIJ TER VSO STAVBNO POHIŠTVO SE MORAJO VGRADITI ZRAKOTESNO!

± 0,00 = obstoječa kota pritličja

ARHITEKT ŠMID, d.o.o.
Ulica heroja Bračiča, 2000 Maribor
M +386 70 99 66 41
E-pošta andrej.smid@gmail.com

Investitor:
MINISTRSTVO ZA JAVNO UPRAVO
Tržaška cesta 21, 1000 Ljubljana

Naziv:

MANJŠA REKONSTRUKCIJA OBJEKTA TRG LEONA ŠTUKLJA 12

Vrsta načrta:
NAČRT ARHITEKTURE - PZI

Številka projekta:
7-010623

Številka načrta:
7-010623-A/2

Odgovorni vodja projekta:
Dr.tech., R. Avstrija, Andrej ŠMID, univ.dipl.inž.arh., ZAPS 0977

Odgovorni projektant:
Dr.tech., R. Avstrija, Andrej ŠMID, univ.dipl.inž.arh., ZAPS 0977

Grafika:

Načrt opreme - Tloris kleti -2

Merilo:
1:100

Datum:
avgust_2023

Avtor zasnove interierja:
Saša URAN, univ. dipl. inž. arh.

Sodelovci:
Marko ROZMAN, univ.dipl.inž.arh., ZAPS 1836
Nejc GONZA, mag. inž. arh.
Pia MERNIK, mag. inž. arh.
Nejc OGRIZEK, dipl. inž. arh. (UN)



Opombe:

Načrti tlorisov se berejo v risbah merila 1:100, dodatno pa so opisani v risbah merila 1:50.

LEGENDA

obstoječe
- nosilni elementi
- nenosilni elementi
- obstoječa vrata
- obstoječa okna

novo
- armiran beton
- opeka
- TI mineralna volna
- mavčno kartonska plošča
- steklo
- nova vrata
- nova okna

NAČRT JE POTREBNO UPOŠTEVATI V CELOTI (RISBE, OPISI IN POPISI). V PRIMERU TISKARSKIH NAPAK IN MOREBITNIH NESKLADIJ V PROJEKTU, JE PONUDNIK ALI IZVAJALEC DOLŽAN NA TO OPOZORITI ODGOVORNEGA PROJEKTANTA NAČRTA ARHITEKTURE.

PONUDNIK ALI IZVAJALEC JE DOLŽAN OPOZORITI NA MOREBITNO TEHNIČNO POMANKLJIVOST IZVEDBENIH DETAJLOV, RISB, OPISOV ALI POPISOV. PREDLOGE POTRDITA ODGOVORNI PROJEKTANT ARHITEKTURE IN INVESTITOR. V SKLOPU IZVAJALČEVE PONUDBE SODIJO VSI DELAVNIŠKI NAČRTI, KI JIH PRED IZVEDBO GLEDE TEHNIČNE PRAVILNOSTI, ZAHTEVANE KAKOVOSTI IN IZGLEDA POTRDI ODGOVORNI PROJEKTANT ARHITEKTURE.

KJER NI OPREDELJENEGA IZVEDBENEGA INDUSTRIJSKEGA DETAJLA ALI IZDELKA, GA MORA IZVAJALEC PRED IZVEDBO PREDSTAVITI. IZBOR POTRDITA ODGOVORNI PROJEKTANT ARHITEKTURE IN INVESTITOR. VZORCE VSEH FINALNIH MATERIALOV JE PONUDNIK DOLŽAN PREDLOŽITI PROJEKTANTU V POTRDITEV. KJER SO MOŽNE ALTERNATIVE V IZBIRI MATERIALA (FINALNE OBLOGE POVRŠIN, NJIHOVE OBDELAVE, VIDNI IN NEVIDNI PRITRDILNI MATERIALI, PODKONSTRUKCIJE, VZORCI POTISKOV, OKOVJE, OBDELAVE STAVBNEGA POHIŠTVA IN PODOBNO), JE PRED IZVEDBO OBVEZNO PREDLOŽITI VZORCE, KI JIH POTRDITA ODGOVORNI PROJEKTANT ARHITEKTURE IN INVESTITOR.

PRI PREBOJIH SKOZI OGNJEVARNE DELE KONSTRUKCIJE SE VGRADIJO POŽARNE LOPUTE OZ. SE VSI PREBOJI POŽARNO TESNIJO!

VSI PREBOJI ZARADI INŠTALACIJ TER VSO STAVBNO POHIŠTVO SE MORAJO VGRADITI ZRAKOTESNO!

± 0,00 = obstoječa kota pritličja

ARHITEKT ŠMID, d.o.o.
Ulica heroja Bračiča, 2000 Maribor
M +386 70 99 66 41
E-pošta andrej.smid@gmail.com

Investitor:
MINISTRSTVO ZA JAVNO UPRAVO
Tržaška cesta 21, 1000 Ljubljana

Naziv:
MANJŠA REKONSTRUKCIJA OBJEKTA TRG LEONA ŠTUKLJA 12

Vrsta načrta:
NAČRT ARHITEKTURE - PZI

Številka projekta:
7-010623

Številka načrta:
7-010623-A/2

Odgovorni vodja projekta:
Dr.tech., R. Avstrija, Andrej ŠMID, univ.dipl.inž.arh., ZAPS 0977

Odgovorni projektant:
Dr.tech., R. Avstrija, Andrej ŠMID, univ.dipl.inž.arh., ZAPS 0977


Grafika:
Načrt opreme - Tloris kleti -2, os 1-4, A-C

Merilo:
1:50

Datum:
avgust_2023

Avtor zasnove interierja:
Saša URAN, univ. dipl. inž. arh.

Sodelavci:
Marko ROZMAN, univ.dipl.inž.arh., ZAPS 1836
Nejc GONZA, mag. inž. arh.
Pia MERNIK, mag. inž. arh.
Nejc OGRIZEK, dipl. inž. arh. (UN)

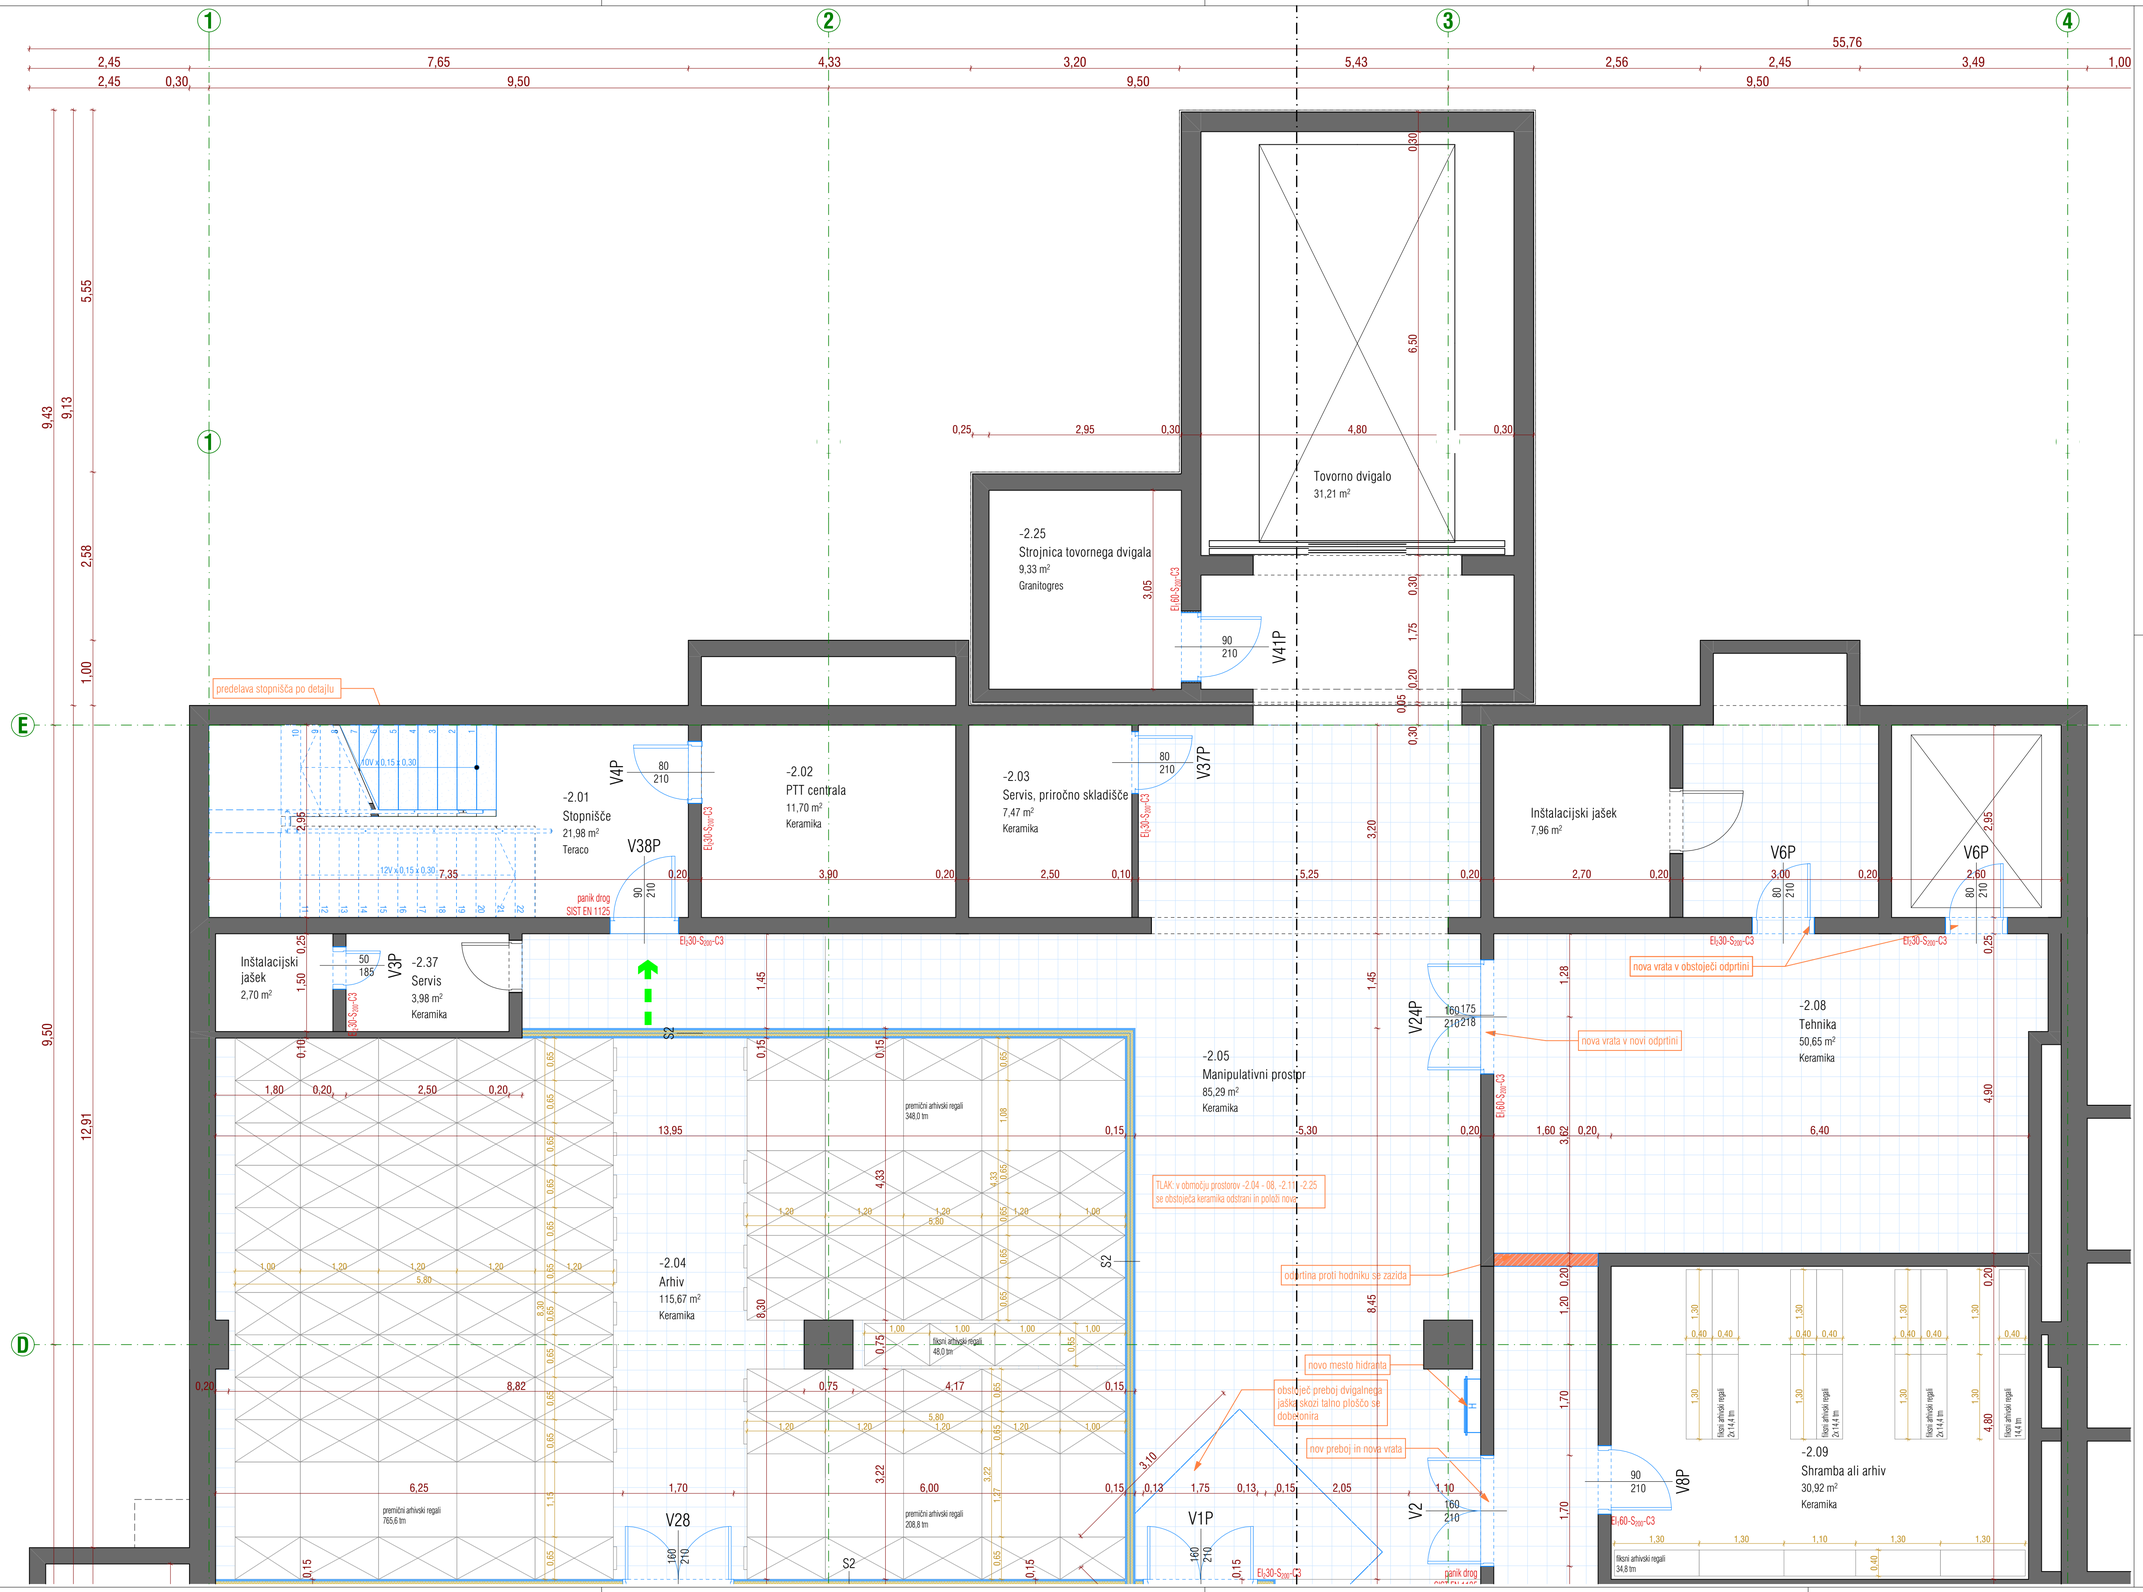

Opombe:

Načrti tlorisov se berejo v risbah merila 1:100, dodatno pa so opisani v risbah merila 1:50.

LEGENDA

obstoječe
- nosilni elementi
- nenosilni elementi
- obstoječa vrata
- obstoječa okna

novo
- armiran beton
- opeka
- TI mineralna volna
- mavčno kartonska plošča
- steklo
- nova vrata
- nova okna

NAČRT JE POTREBNO UPOŠTEVATI V CELOTI (RISBE, OPISI IN POPISI). V PRIMERU TISKARSKIH NAPAK IN MOREBITNIH NESKLADIJ V PROJEKTU, JE PONUDNIK ALI IZVAJALEC DOLŽAN NA TO OPOZORITI ODGOVORNEGA PROJEKTANTA NAČRTA ARHITEKTURE.

PONUDNIK ALI IZVAJALEC JE DOLŽAN OPOZORITI NA MOREBITNO TEHNIČNO POMANKLJIVOST IZVEDBENIH DETAJLOV, RISB, OPISOV ALI POPISOV. PREDLOGE POTRDITA ODGOVORNI PROJEKTANT ARHITEKTURE IN INVESTITOR. V SKLOPU IZVAJALČEVE PONUDBE SODIJO VSI DELAVNIŠKI NAČRTI, KI JIH PRED IZVEDBO GLEDE TEHNIČNE PRAVILNOSTI, ZAHTEVANE KAKOVOSTI IN IZGLEDA POTRDI ODGOVORNI PROJEKTANT ARHITEKTURE.

KJER NI OPREDELJENEGA IZVEDBENEGA INDUSTRIJSKEGA DETAJLA ALI IZDELKA, GA MORA IZVAJALEC PRED IZVEDBO PREDSTAVITI, IZBOR POTRDITA ODGOVORNI PROJEKTANT ARHITEKTURE IN INVESTITOR. VZORCE VSEH FINALNIH MATERIALOV JE PONUDNIK DOLŽAN PREDLOŽITI PROJEKTANTU V POTRDITEV. KJER SO MOŽNE ALTERNATIVE V IZBIRI MATERIALA (FINALNE OBLOGE POVRŠIN, NJIHOVE OBDELAVE, VIDNI IN NEVIDNI PRITRDILNI MATERIALI, PODKONSTRUKCIJE, VZORCI POTISKOV, OKOVJE, OBDELAVE STAVBNEGA POHIŠTVA IN PODOBNO), JE PRED IZVEDBO OBVEZNO PREDLOŽITI VZORCE, KI JIH POTRDITA ODGOVORNI PROJEKTANT ARHITEKTURE IN INVESTITOR.

PRI PREBOJIH SKOZI ONJEVARNE DELE KONSTRUKCIJE SE VGRAJUJO POŽARNE LOPUTE OZ. SE VSI PREBOJI POŽARNO TESNIJO!

VSI PREBOJI ZARADI INŠTALACIJ TER VSO STAVBNO POHIŠTVO SE MORAJO VGRADITI ZRAKOTESNO!

± 0,00 = obstoječa kota pritličja

ARHITEKT ŠMID , d.o.o.
Ulica heroja Bračiča, 2000 Maribor
M +386 70 99 66 41
E-pošta andrej.smid@gmail.com

Investitor:
MINISTRSTVO ZA JAVNO UPRAVO
Tržaška cesta 21, 1000 Ljubljana

Naziv:
MANJŠA REKONSTRUKCIJA OBJEKTA TRG LEONA ŠTUKLJA 12

Vrsta načrta:
NAČRT ARHITEKTURE - PZI

Številka projekta:
7-010623

Številka načrta:
7-010623-A/2

Odgovorni vodja projekta:
Dr.tech., R. Avstrija, Andrej ŠMID, univ.dipl.inž.arh., ZAPS 0977

Odgovorni projektant:
Dr.tech., R. Avstrija, Andrej ŠMID, univ.dipl.inž.arh., ZAPS 0977


Grafika:
Načrt opreme - Tloris kleti -2, os 1-4, C-E

Merilo:
1:50

Datum:
avgust, 2023

Avtor zasnove interierja:
Saša URAN, univ. dipl. inž. arh.

Sodelavci:
Marko ROZMAN, univ.dipl.inž.arh., ZAPS 1836
Nejc GONZA, mag. inž. arh.
Pia MERNIK, mag. inž. arh.
Nejc OGRIZEK, dipl. inž. arh. (UN)

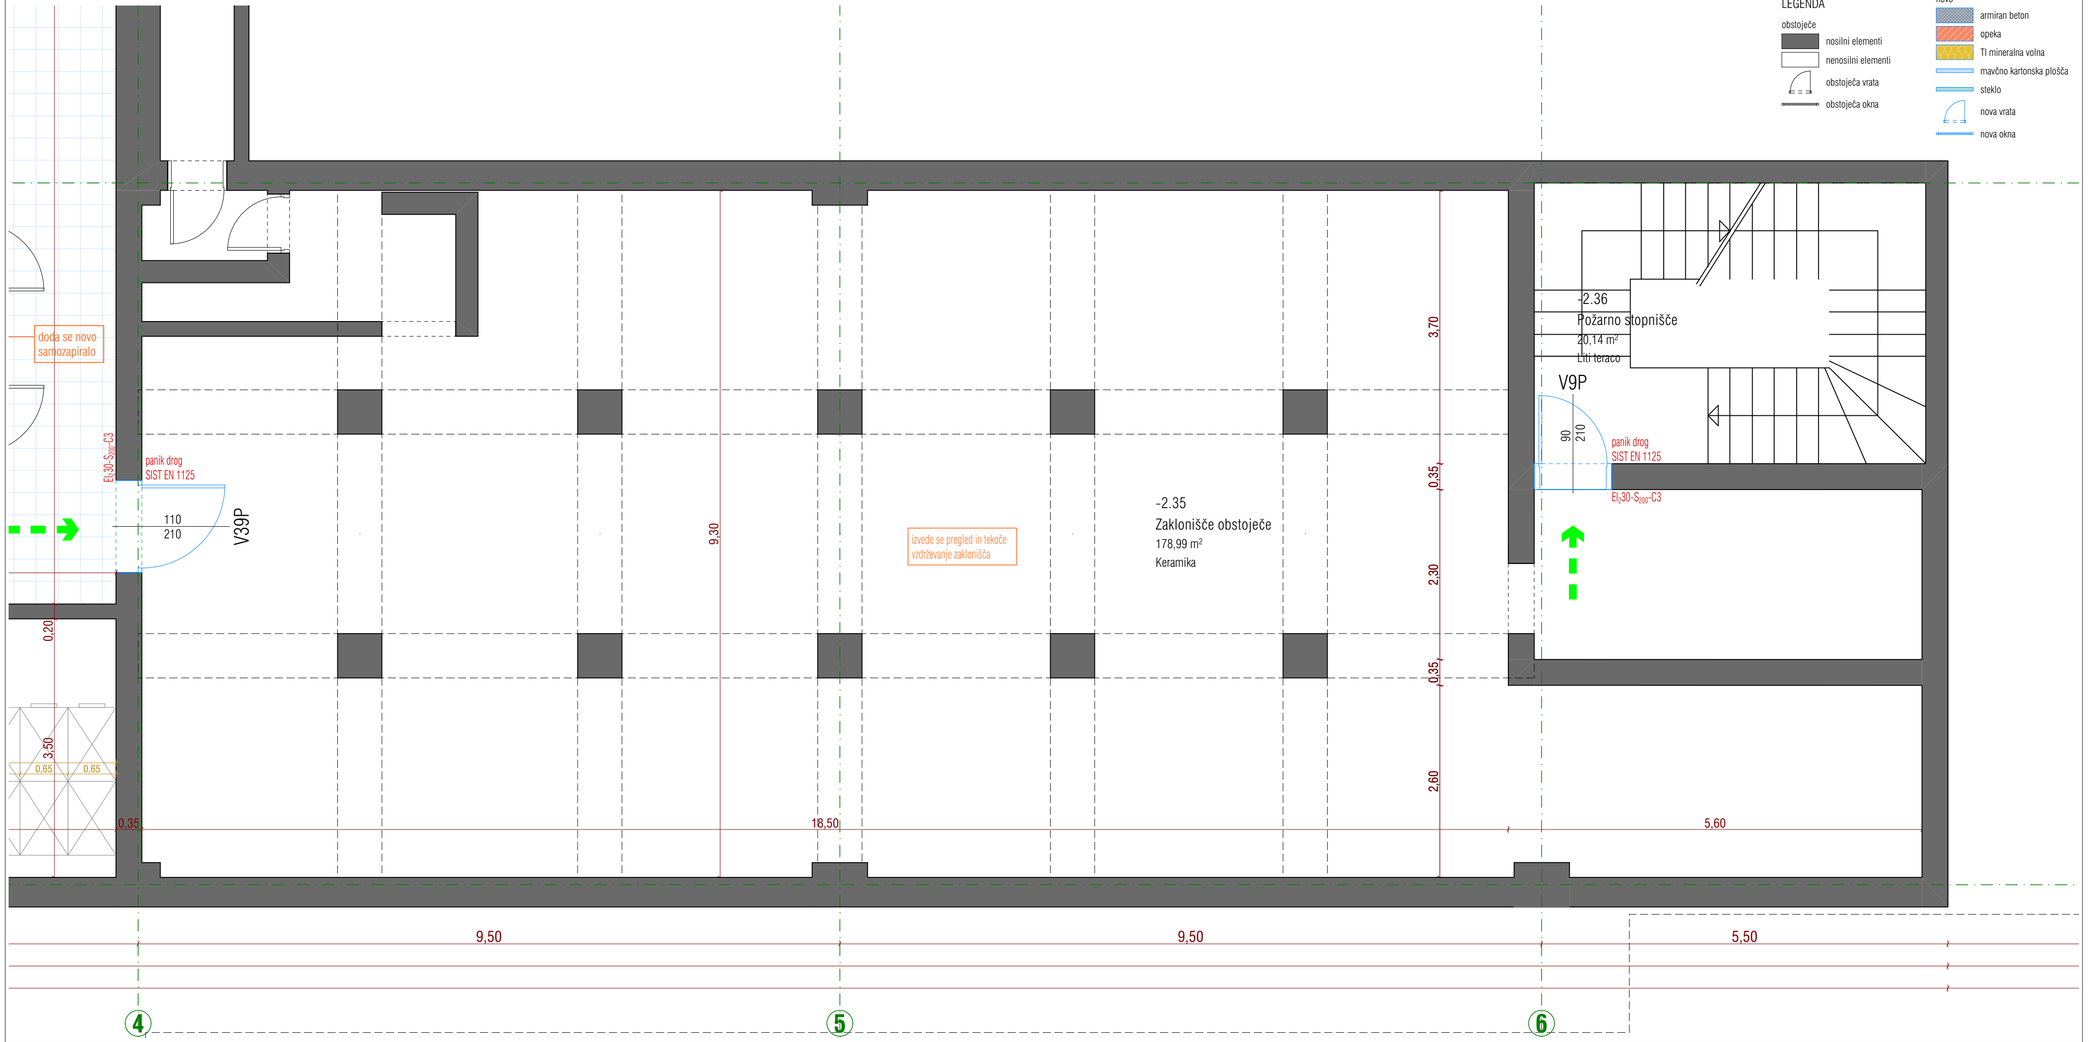

Opombe:

Načrti tlorisov se berejo v risbah merila 1:100, dodatno pa so opisani v risbah merila 1:50.

NAČRT JE POTREBNO UPOŠTEVATI V CELOTI (RISBE, OPISI IN POPISI). V PRIMERU TISKARSKIH NAPAK IN MOREBITNIH NESKLADIJ V PROJEKTU, JE PONUDNIK ALI IZVAJALEC DOLŽAN NA TO OPOZORITI ODGOVORNEGA PROJEKTANTA NAČRTA ARHITEKTURE.

PONUDNIK ALI IZVAJALEC JE DOLŽAN OPOZORITI NA MOREBITNO TEHNIČNO POMANKLJIVOST IZVEDBENIH DETAJLOV, RISB, OPISOV ALI POPISOV. PREDLOGE POTRDITA ODGOVORNI PROJEKTANT ARHITEKTURE IN INVESTITOR. V SKLOPU IZVAJALČEVE PONUDBE SODIJO VSI DELAVNIŠKI NAČRTI, KI JIH PRED IZVEDBO GLEDE TEHNIČNE PRAVILNOSTI, ZAHTEVANE KAKOVOSTI IN IZGLEDA POTRDI ODGOVORNI PROJEKTANT ARHITEKTURE.

KJER NI OPREDELJENEGA IZVEDBENEGA INDUSTRIUSKEGA DETAJLA ALI IZDELKA, GA MORA IZVAJALEC PRED IZVEDBO PREDSTAVITI, IZBOR POTRDITA ODGOVORNI PROJEKTANT ARHITEKTURE IN INVESTITOR. VZORCE VSEH FINALNIH MATERIALOV JE PONUDNIK DOLŽAN PREDLOŽITI PROJEKTANTU V POTRDITEV. KJER SO MOŽNE ALTERNATIVE V IZBIRI MATERIALA (FINALNE OBLOGE POVRŠIN, NJIHOVE OBDELAVE, VIDNI IN NEVIDNI PRITRDILNI MATERIALI, PODKONSTRUKCIJE, VZORCI POTISKOV, OKOVJE, OBDELAVE STAVBNEGA POHIŠTVA IN PODOBNO), JE PRED IZVEDBO OBVEZNO PREDLOŽITI VZORCE, KI JIH POTRDITA ODGOVORNI PROJEKTANT ARHITEKTURE IN INVESTITOR.

PRI PREBOJIH SKOZI OGNJEVARNE DELE KONSTRUKCIJE SE VGRADIJO POŽARNE LOPUTE OZ. SE VSI PREBOJI POŽARNO TESNIJO!

VSI PREBOJI ZARADI INŠTALACIJ TER VSO STAVBNO POHIŠTVO SE MORAJO VGRADITI ZRAKOTESNO!

± 0,00 = obstoječa kota pritličja (1)

ARHITEKT ŠMID, d.o.o.
Ulica heroja Bračiča, 2000 Maribor
M +386 70 99 66 41
E-pošta andrej.smid@gmail.com

Investitor:
MINISTRSTVO ZA JAVNO UPRAVO
Tržaška cesta 21, 1000 Ljubljana

Naziv:
MANJŠA REKONSTRUKCIJA OBJEKTA TRG LEONA ŠTUKLJA 12

Vrsta načrta:
NAČRT ARHITEKTURE - PZI

Številka projekta:
7-010623

Številka načrta:
7-010623-A/2

Odgovorni vodja projekta:
Dr.tech., R. Avstrija, Andrej ŠMID, univ.dipl.inž.arh., ZAPS 0977

Odgovorni projektant:
Dr.tech., R. Avstrija, Andrej ŠMID, univ.dipl.inž.arh., ZAPS 0977


Grafika:
Načrt opreme - Tloris Kleti -2, os 5-7

Merilo:
1:50

Datum:
avgust_2023

Avtor zasnove interierja:
Saša URAN, univ. dipl. inž. arh.

Sodelavci:
Marko ROZMAN, univ.dipl.inž.arh., ZAPS 1836
Nejc GONZA, mag. inž. arh.
Pia MERNIK, mag. inž. arh.
Nejc OGRIZEK, dipl. inž. arh. (UN)

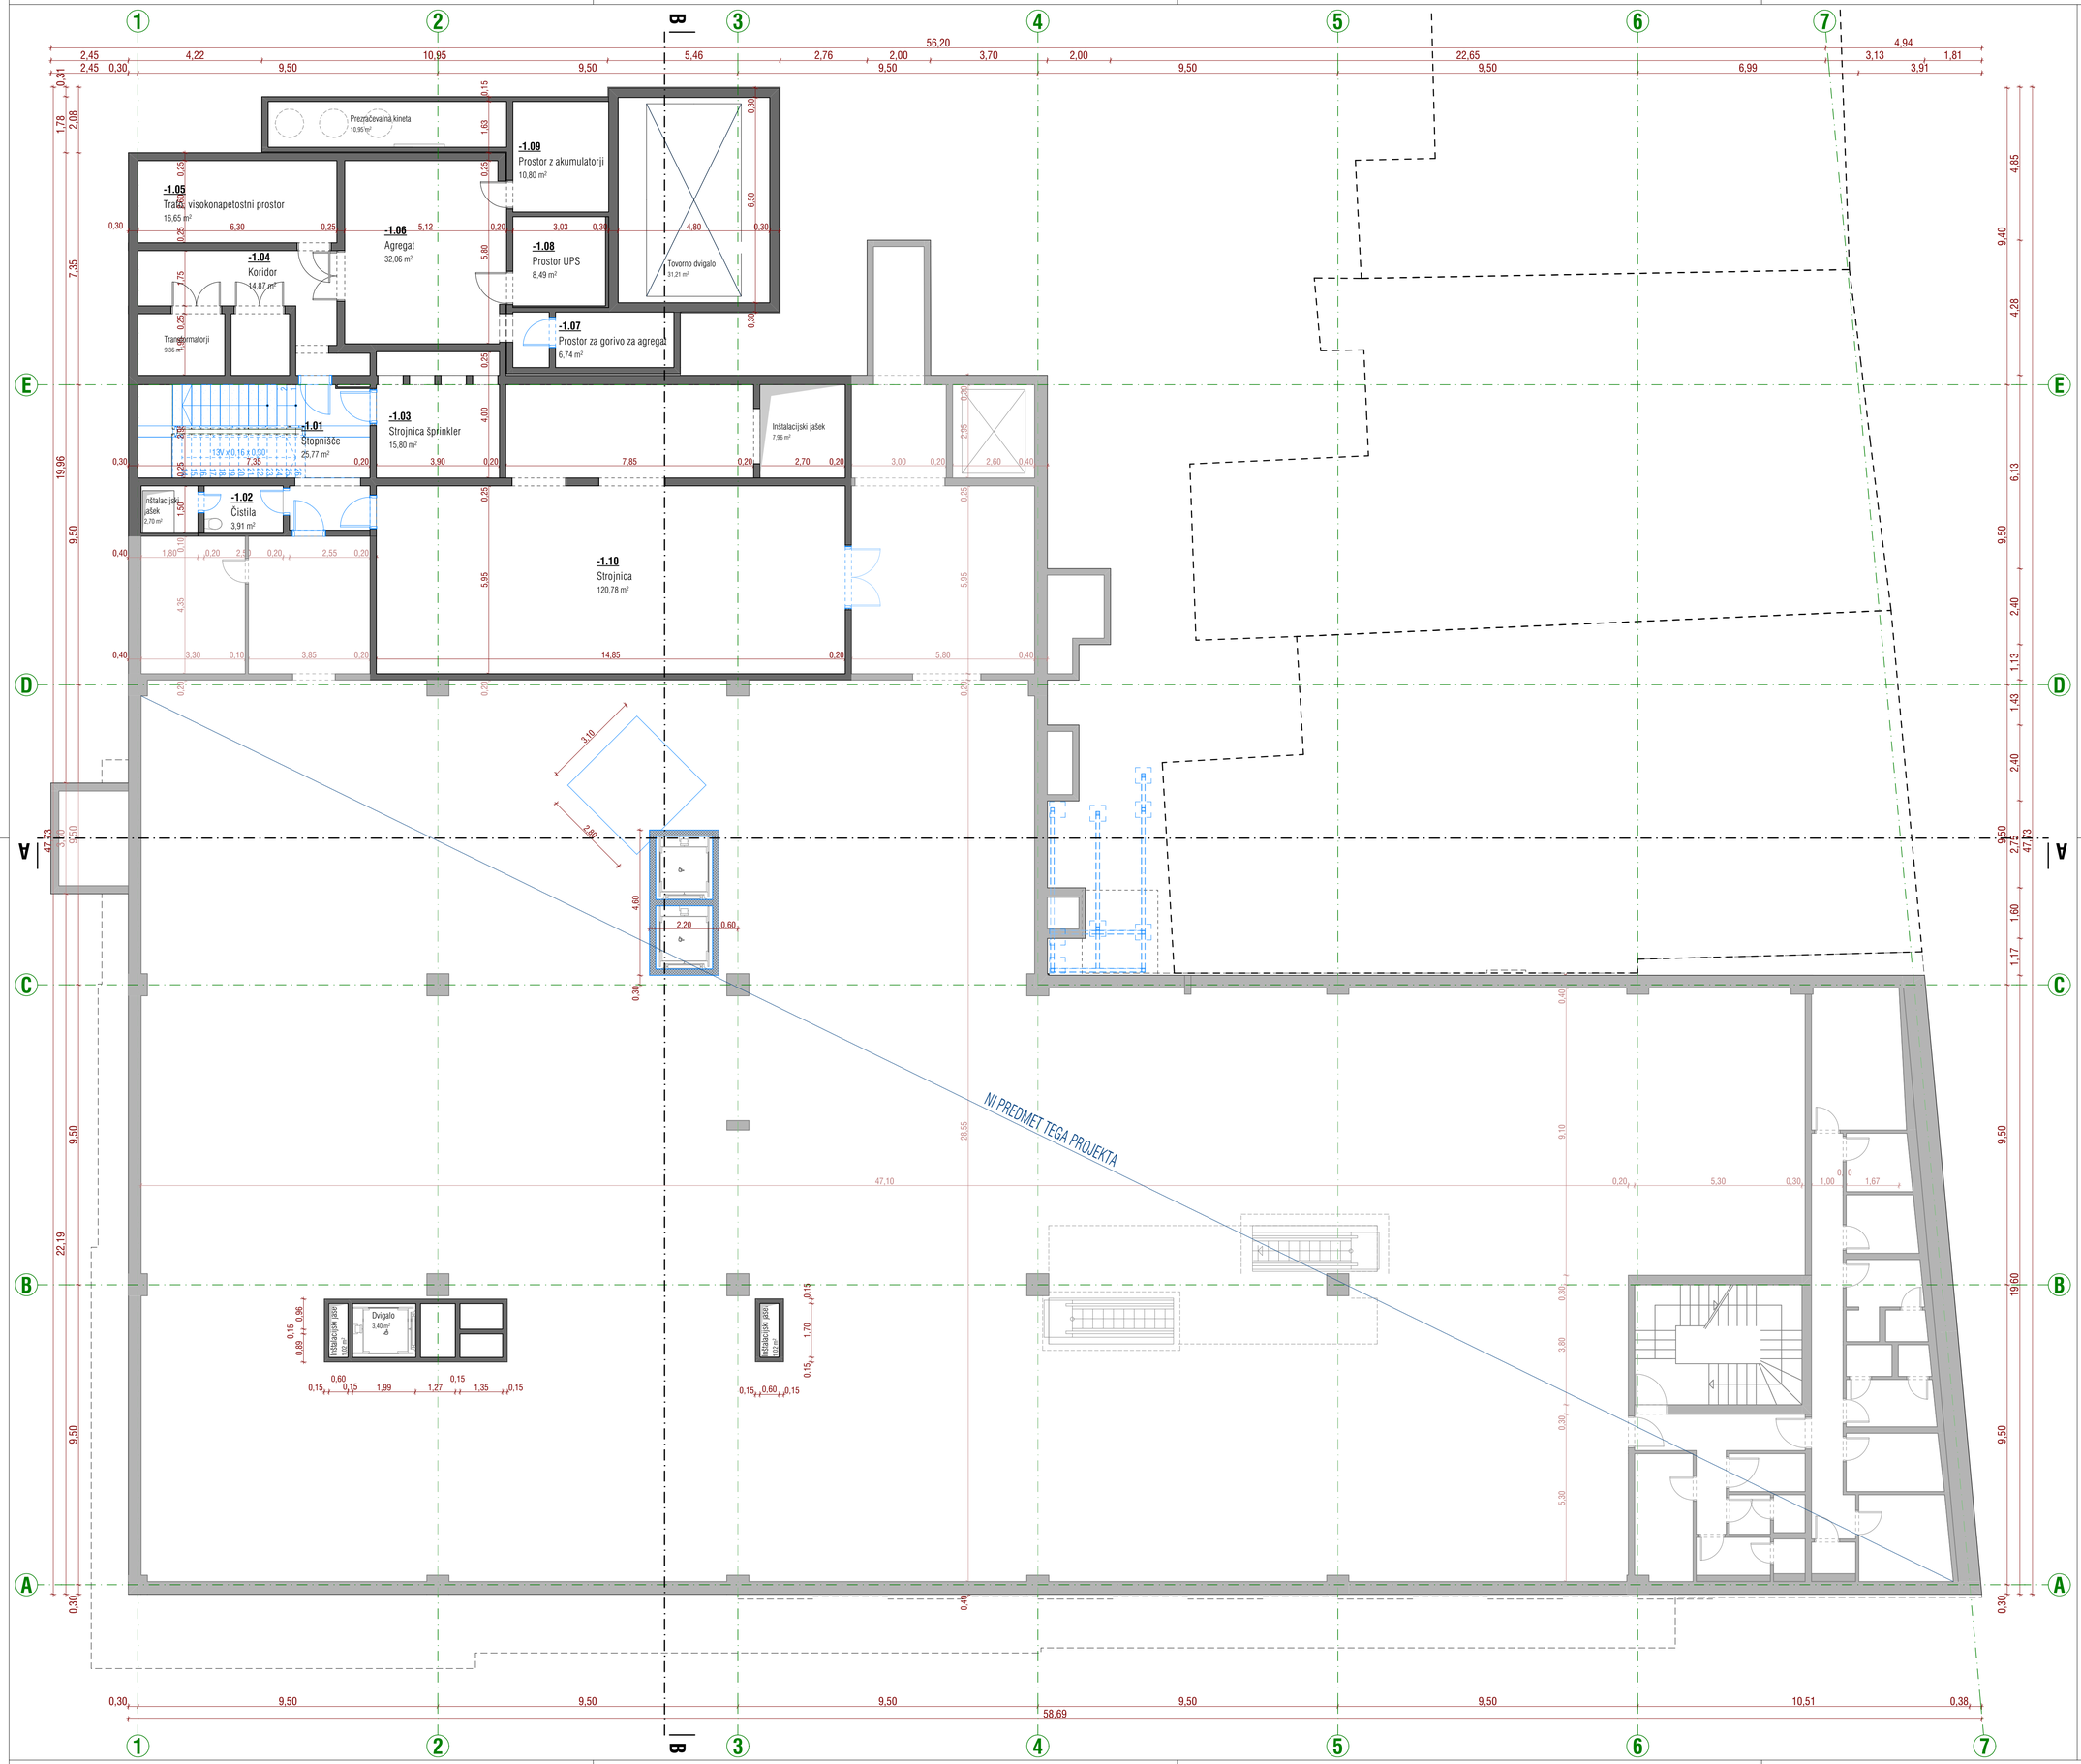

Opombe:

Načrti tlorisov se berejo v risbah merila 1:100, dodatno pa so opisani v risbah merila 1:50.

LEGENDA

obstoječe
- nosilni elementi
- nenosilni elementi
- obstoječa vrata
- obstoječa okna

novo
- armiran beton
- opeka
- TI mineralna volna
- mavčno kartonska plošča
- steklo
- nova vrata
- nova okna

NAČRT JE POTREBNO UPOŠTEVATI V CELOTI (RISBE, OPISI IN POPISI). V PRIMERU TISKARSKIH NAPAK IN MOREBITNIH NESKLADIJ V PROJEKTU, JE PONUDNIK ALI IZVAJALEC DOLŽAN NA TO OPOZORITI ODGOVORNEGA PROJEKTANTA NAČRTA ARHITEKTURE.

PONUDNIK ALI IZVAJALEC JE DOLŽAN OPOZORITI NA MOREBITNO TEHNIČNO POMANKLJIVOST IZVEDENIH DETAJLOV, RISB, OPISOV ALI POPISOV. PREDLOGE POTRDITA ODGOVORNI PROJEKTANT ARHITEKTURE IN INVESTITOR. V SKLOPU IZVAJALČEVE PONUDBE SODIJO VSI DELAVNIŠKI NAČRTI, KI JIH PRED IZVEDBO GLEDE TEHNIČNE PRAVILNOSTI, ZAHTEVANE KAKOVOSTI IN IZGLEDA POTRDI ODGOVORNI PROJEKTANT ARHITEKTURE.

KJER NI OPREDELJENEGA IZVEDBENEGA INDUSTRIJSKEGA DETAJLA ALI IZDELKA, GA MORA IZVAJALEC PRED IZVEDBO PREDSTAVITI IZBOR POTRDITA ODGOVORNI PROJEKTANT ARHITEKTURE IN INVESTITOR. VZORCE VSEH FINALNIH MATERIALOV JE PONUDNIK DOLŽAN PREDLOŽITI PROJEKTANTU V POTRDITEV. KJER SO MOŽNE ALTERNATIVE V IZBIRI MATERIALA (FINALNE OBLOGE POVRŠIN, NJIHOVE OBDELAVE, VIDNI IN NEVIDNI PRITRDILNI MATERIALI, PODKONSTRUKCIJE, VZORCI POTISKOV, OKOVJE, OBDELAVE STAVBNEGA POHIŠTVA IN PODOBNO), JE PRED IZVEDBO OBVEZNO PREDLOŽITI VZORCE, KI JIH POTRDITA ODGOVORNI PROJEKTANT ARHITEKTURE IN INVESTITOR.

PRI PREBOJIH SKOZI OGNJEVARNE DELE KONSTRUKCIJE SE VGRADIJO POŽARNE LOPUTE OZ. SE VSI PREBOJI POŽARNO TESNIJO!

VSI PREBOJI ZARADI INŠTALACIJ TER VSO STAVBNO POHIŠTVO SE MORAJO VGRADITI ZRAKOTESNO!

± 0,00 = obstoječa kota pritličja

ARHITEKT ŠMID, d.o.o.
Ulica heroja Bračiča, 2000 Maribor
M +386 70 99 66 41
E-pošta andrej.smid@gmail.com

Investitor:
MINISTRSTVO ZA JAVNO UPRAVO
Tržaška cesta 21, 1000 Ljubljana

Naziv:

MANJŠA REKONSTRUKCIJA OBJEKTA TRG LEONA ŠTUKLJA 12

Vrsta načrta:
NAČRT ARHITEKTURE - PZI

Številka projekta:
7-010623

Številka načrta:
7-010623-A/2

Odgovorni vodja projekta:
Dr.tech., R. Avstrija, Andrej ŠMID, univ.dipl.inž.arh., ZAPS 0977

Odgovorni projektant:
Dr.tech., R. Avstrija, Andrej ŠMID, univ.dipl.inž.arh., ZAPS 0977

Grafika:


Načrt opreme - Tloris kleti -1

Merilo:
1:100

Datum:
avgust, 2023

Avtor zasnove interierja:
Saša URAN, univ. dipl. inž. arh.

Sodelavci:
Marko ROZMAN, univ.dipl.inž.arh., ZAPS 1836
Nejc GONZA, mag. inž. arh.
Pia MERNIK, mag. inž. arh.
Nejc OGRIZEK, dipl. inž. arh. (UN)

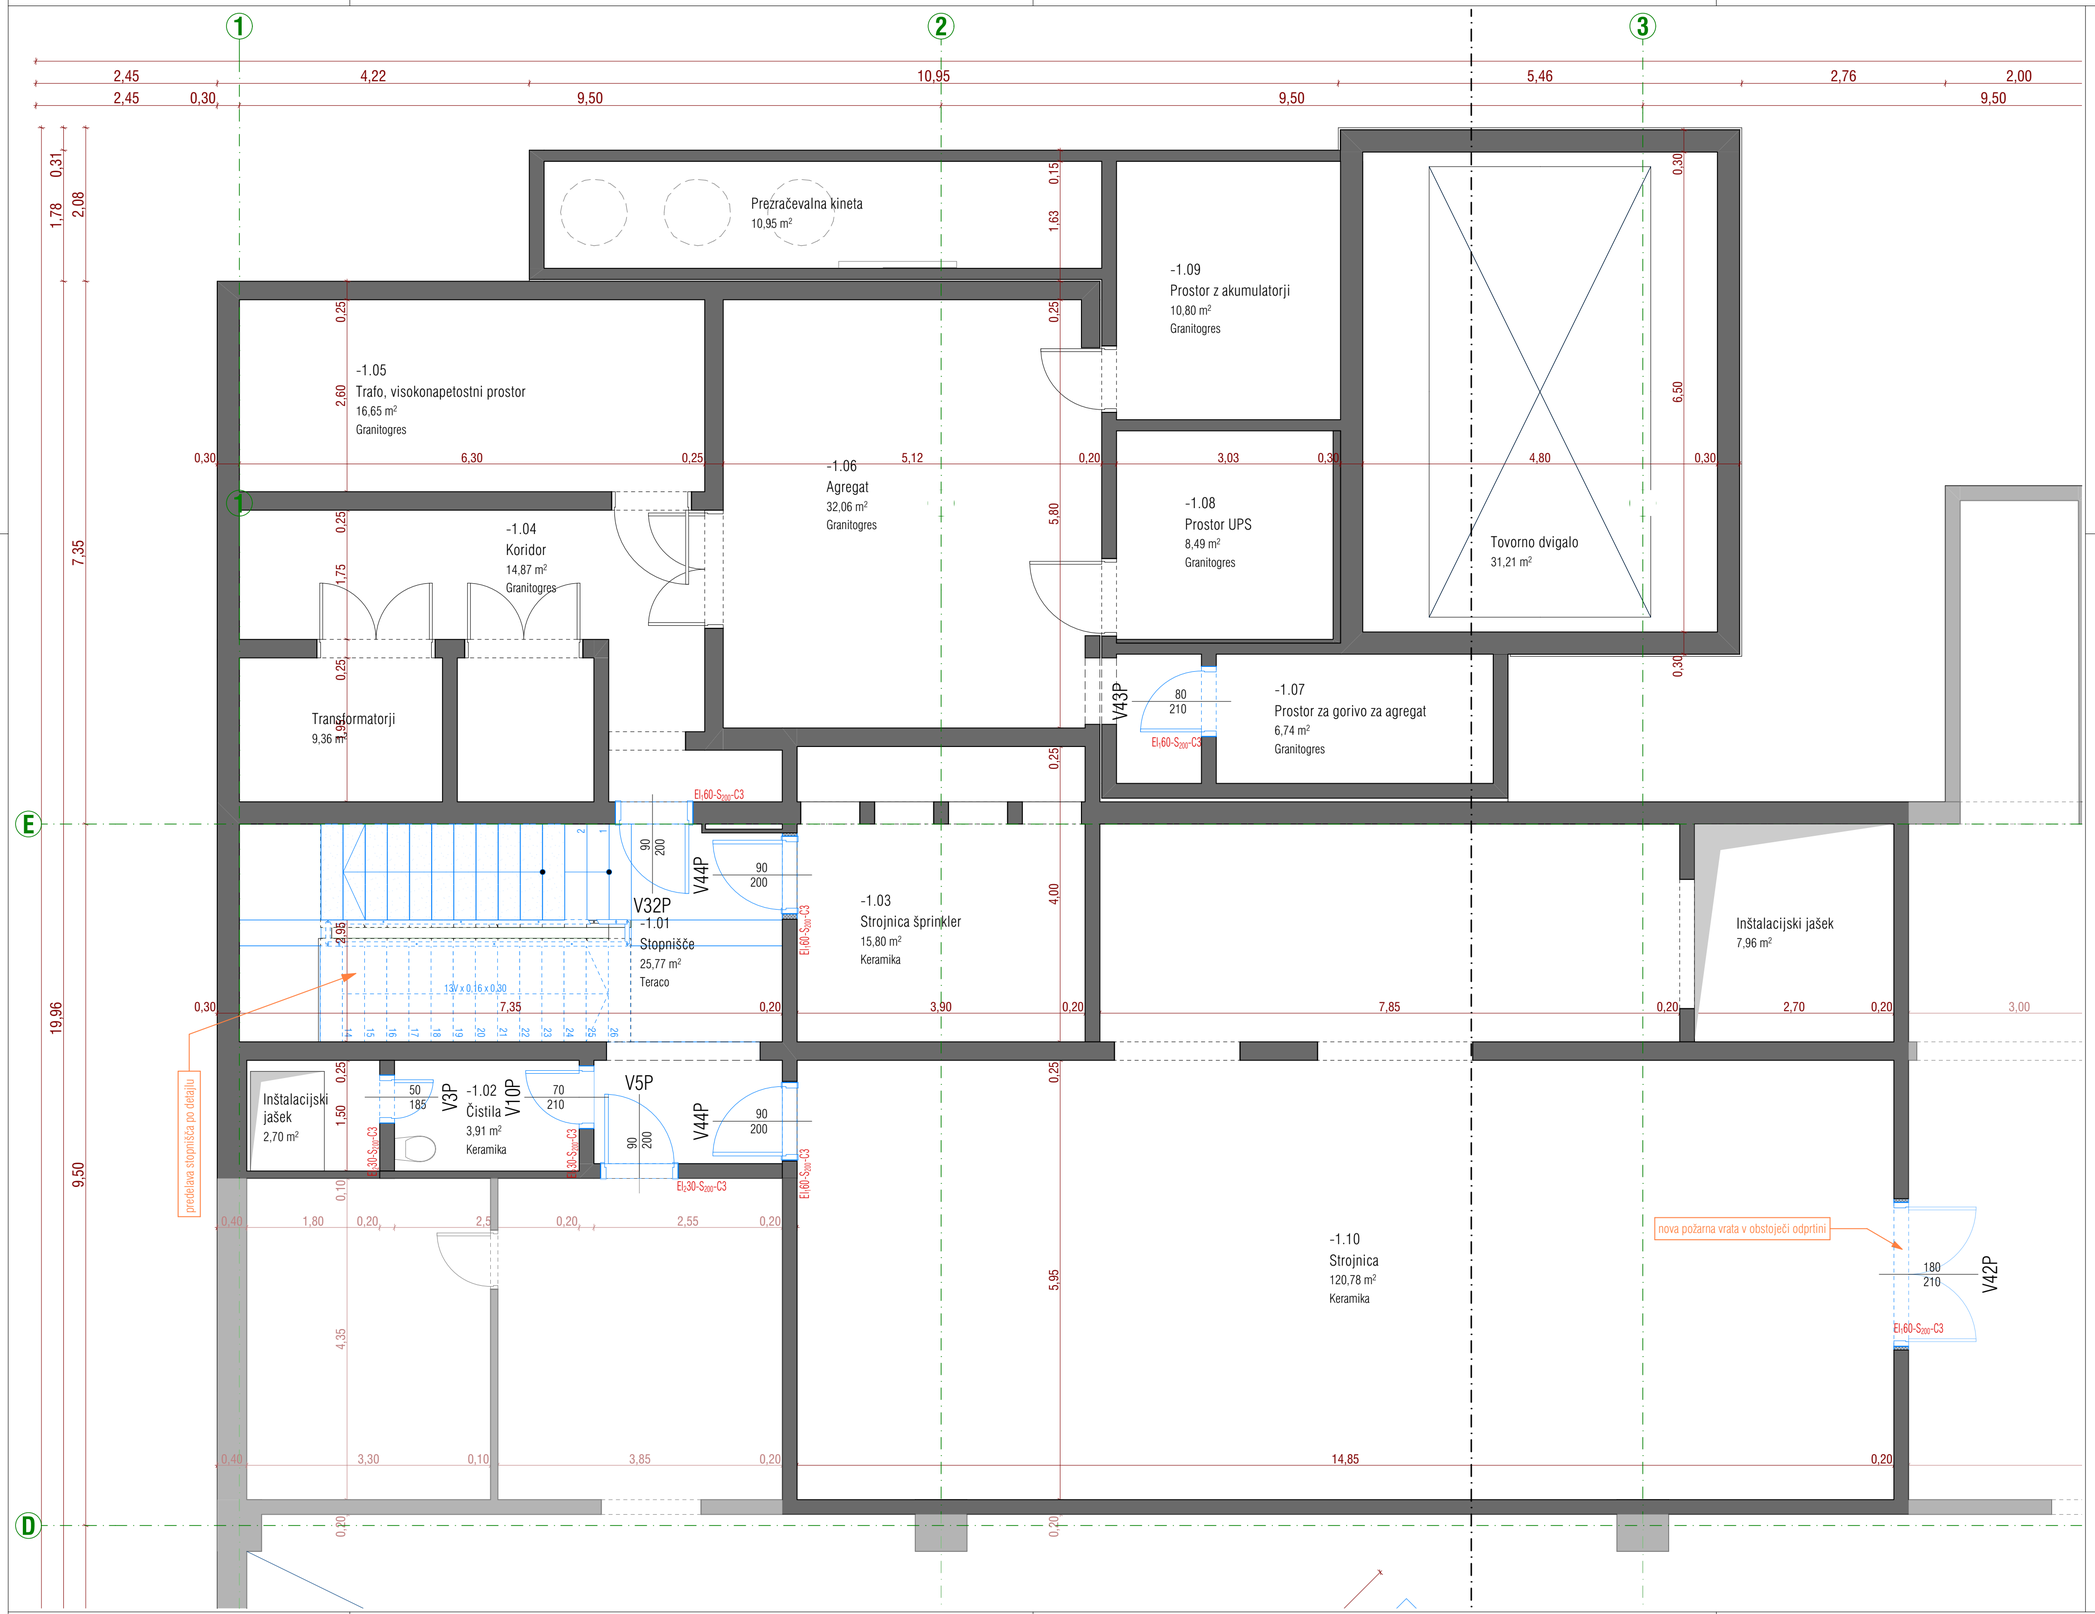

Opombe:

Načrti tlorisov se berejo v risbah merila 1:100, dodatno pa so opisani v risbah merila 1:50.

LEGENDA

obstoječe
- nosilni elementi
- nenosilni elementi
- obstoječa vrata
- obstoječa okna

novo
- armiran beton
- opeka
- TI mineralna volna
- mavčno kartonska plošča
- steklo
- nova vrata
- nova okna

NAČRT JE POTREBNO UPOŠTEVATI V CELOTI (RISBE, OPISI IN POPISI). V PRIMERU TISKARSKIH NAPAK IN MOREBITNIH NESKLADIJ V PROJEKTU, JE PONUDNIK ALI IZVAJALEC DOLŽAN NA TO OPOZORITI ODGOVORNEGA PROJEKTANTA NAČRTA ARHITEKTURE.

PONUDNIK ALI IZVAJALEC JE DOLŽAN OPOZORITI NA MOREBITNO TEHNIČNO POMANKLJIVOST IZVEDBENIH DETAJLOV, RISB, OPISOV ALI POPISOV. PREDLOGE POTRDITA ODGOVORNI PROJEKTANT ARHITEKTURE IN INVESTITOR. V SKLOPU IZVAJALČEVE PONUDBE SODIJO VSI DELAVNIŠKI NAČRTI, KI JIH PRED IZVEDBO GLEDE TEHNIČNE PRAVILNOSTI, ZAHTEVANE KAKOVOSTI IN IZGLEDA POTRDI ODGOVORNI PROJEKTANT ARHITEKTURE.

KJER NI OPREDELJENEGA IZVEDBENEGA INDUSTRIJSKEGA DETAJLA ALI IZDELKA, GA MORA IZVAJALEC PRED IZVEDBO PREDSTAVITI, IZBOR POTRDITA ODGOVORNI PROJEKTANT ARHITEKTURE IN INVESTITOR. VZORCE VSEH FINALNIH MATERIALOV JE PONUDNIK DOLŽAN PREDLOŽITI PROJEKTANTU V POTRDITEV. KJER SO MOŽNE ALTERNATIVE V IZBIRI MATERIALA (FINALNE OBLOGE POVRŠIN, NJIHOVE OBDELAVE, VIDNI IN NEVIDNI PRITRDILNI MATERIALI, PODKONSTRUKCIJE, VZORCI POTISKOV, OKOVJE, OBDELAVE STAVBNEGA POHIŠTVA IN PODOBNO), JE PRED IZVEDBO OBVEZNO PREDLOŽITI VZORCE, KI JIH POTRDITA ODGOVORNI PROJEKTANT ARHITEKTURE IN INVESTITOR.

PRI PREBOJIH SKOZI OGNJEVARNE DELE KONSTRUKCIJE SE VGRADIJO POŽARNE LOPUTE OZ. SE VSI PREBOJI POŽARNO TESNIJO!

VSI PREBOJI ZARADI INŠTALACIJ TER VSO STAVBNO POHIŠTVO SE MORAJO VGRADITI ZRAKOTESNO!

± 0,00 = obstoječa kota pritličja

ARHITEKT ŠMID, d.o.o.
Ulica heroja Bračiča, 2000 Maribor
M +386 70 99 66 41
E-pošta andrej.smid@gmail.com

Investitor:
MINISTRSTVO ZA JAVNO UPRAVO
Tržaška cesta 21, 1000 Ljubljana

Naziv:
MANJŠA REKONSTRUKCIJA OBJEKTA TRG LEONA ŠTUKLJA 12

Vrsta načrta:
NAČRT ARHITEKTURE - PZI

Številka projekta:
7-010623

Številka načrta:
7-010623-A/2

Odgovorni vodja projekta:
Dr.tech., R. Avstrija, Andrej ŠMID, univ.dipl.inž.arh., ZAPS 0977

Odgovorni projektant:
Dr.tech., R. Avstrija, Andrej ŠMID, univ.dipl.inž.arh., ZAPS 0977


Grafika:
Načrt opreme - Tloris kleti -1, os 1-4, D-E

Merilo:
1:50

Datum:
avgust_2023

Avtor zasnove interierja:
Saša URAN, univ. dipl. inž. arh.

Sodelavci:
Marko ROZMAN, univ.dipl.inž.arh., ZAPS 1836
Nejc GONZA, mag. inž. arh.
Pia MERNIK, mag. inž. arh.
Nejc OGRIZEK, dipl. inž. arh. (UN)

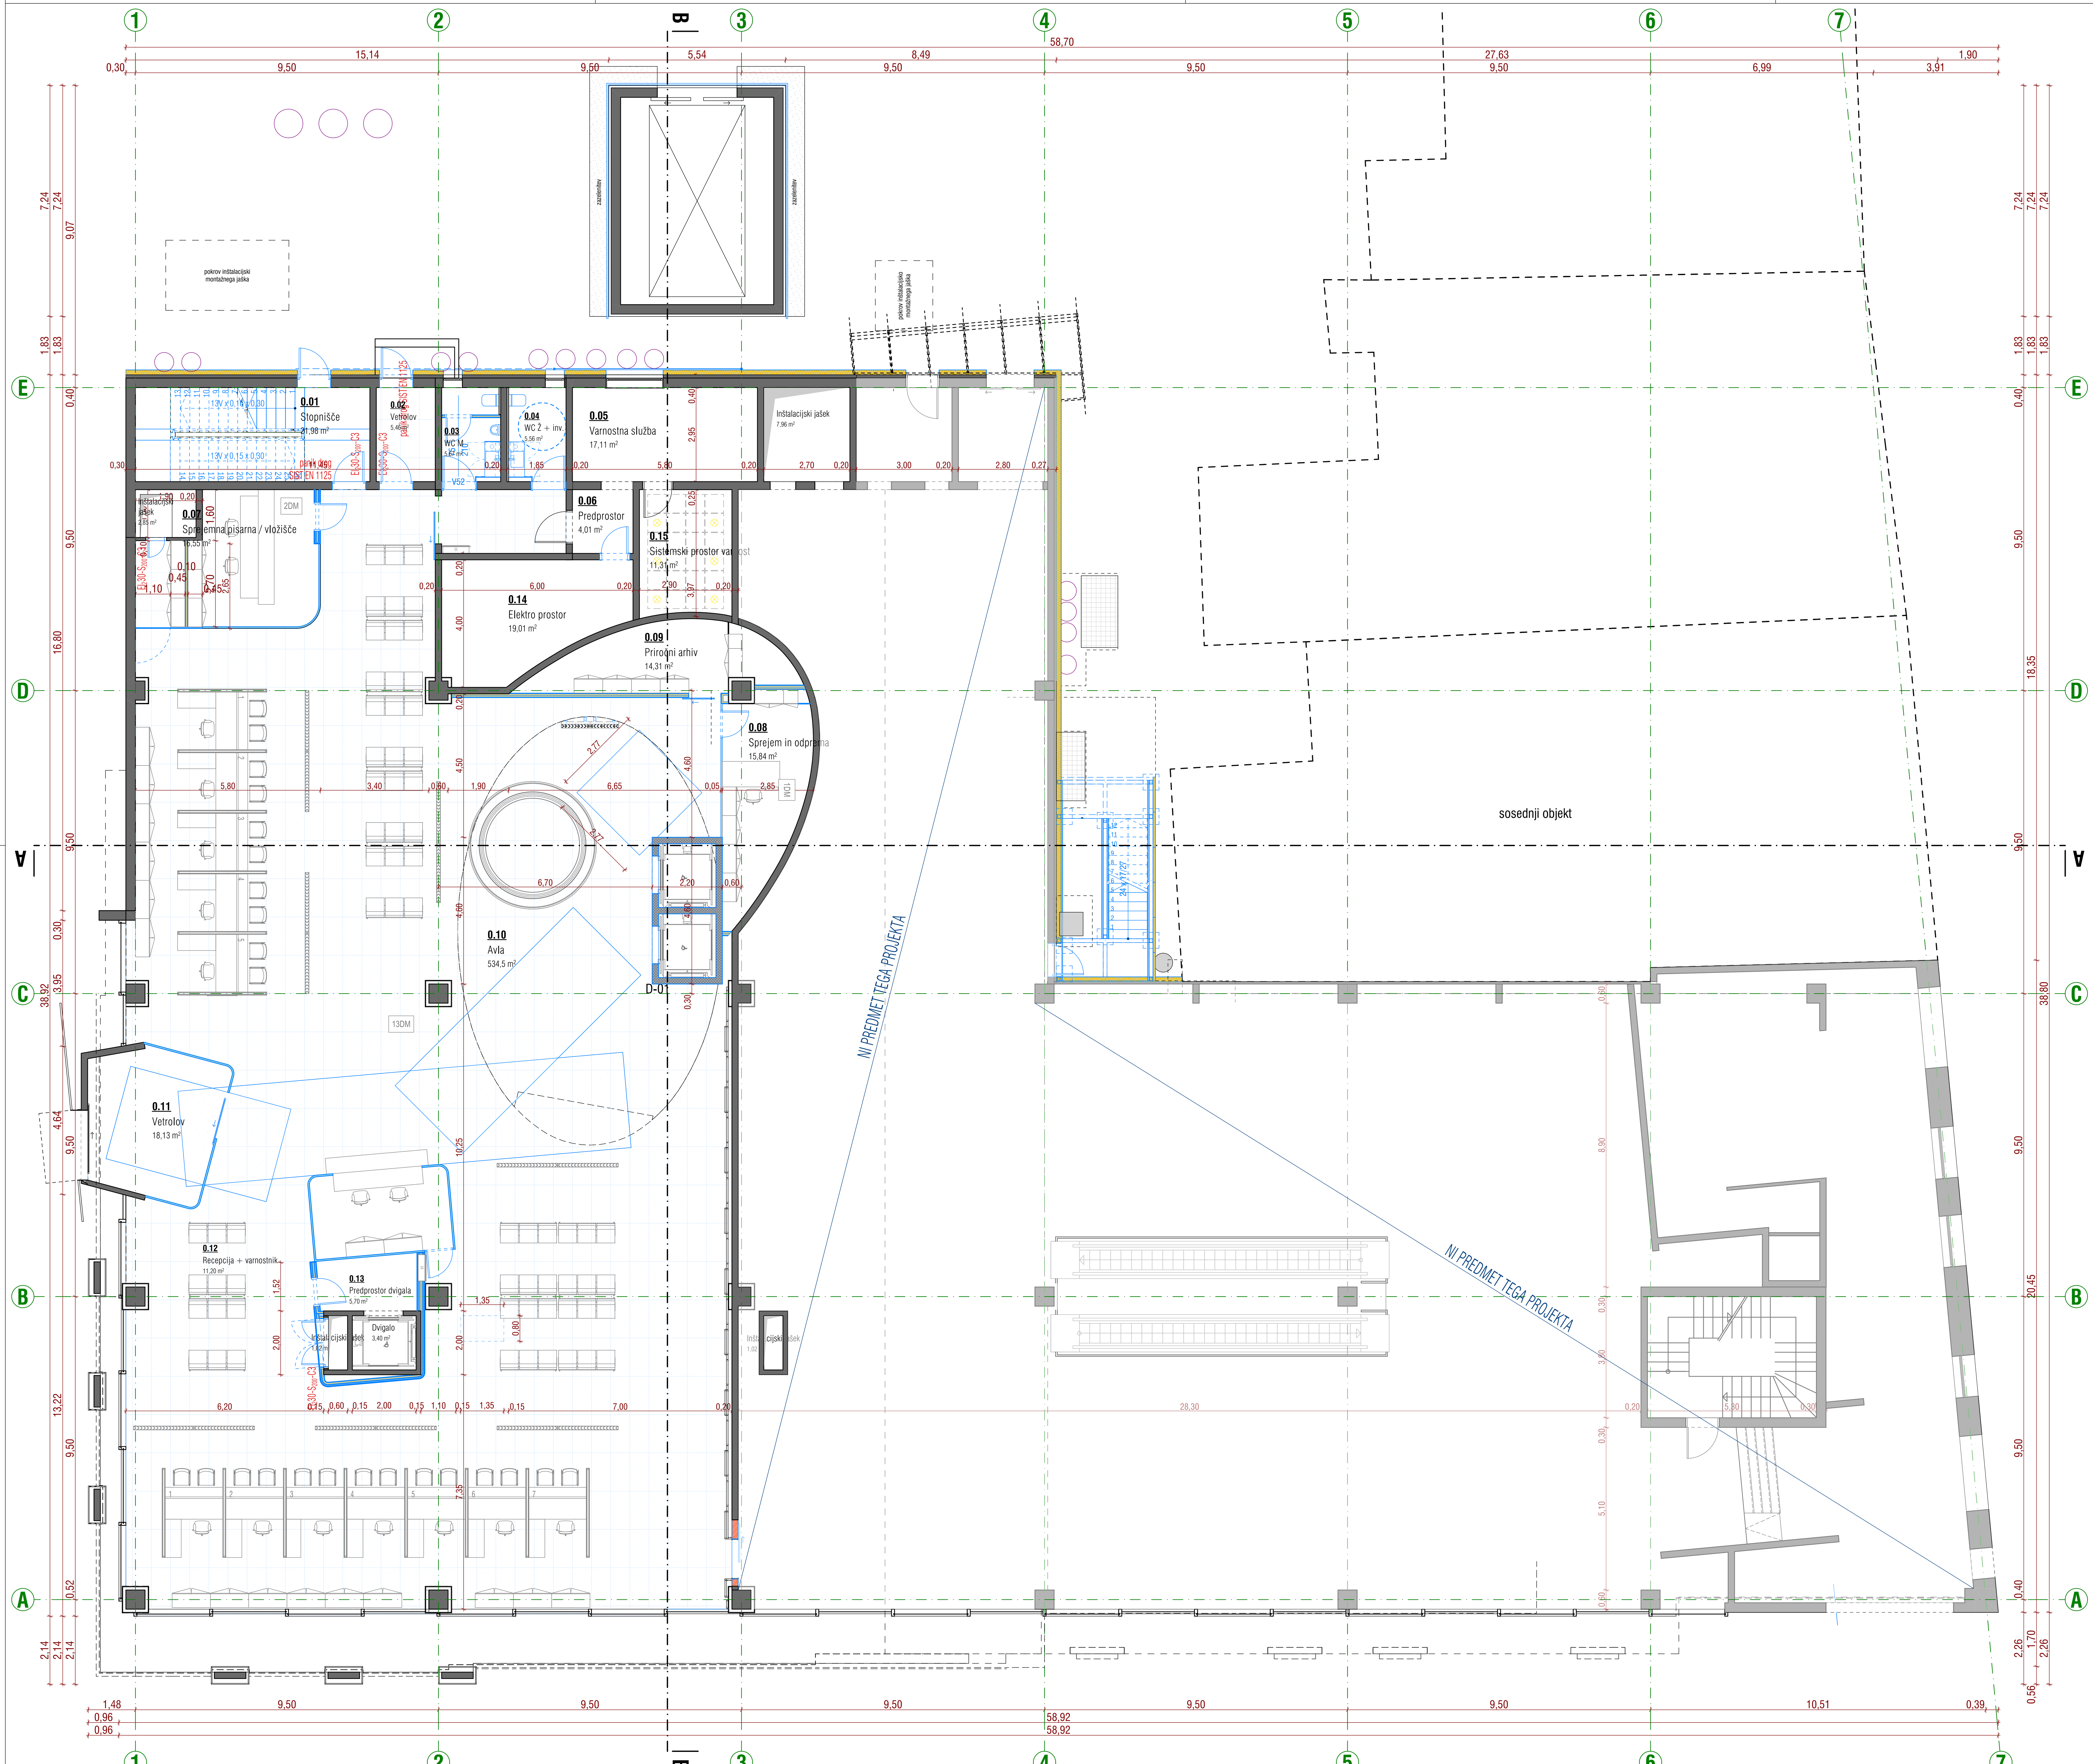

Opombe:

Načrti tlorisov se berejo v risbah merila 1:100, dodatno pa so opisani v risbah merila 1:50.

LEGENDA

obstoječe

- nosilni elementi
- nenosilni elementi
- obstoječa vrata
- obstoječa okna

novo

- armiran beton
- opeka
- TI mineralna volna
- mavčno kartonska plošča
- steklo
- nova vrata
- nova okna

NAČRT JE POTREBNO UPOŠTEVATI V CELOTI (RISBE, OPISI IN POPISI). V PRIMERU TISKARSKIH NAPAK IN MOREBITNIH NESKLADIJ V PROJEKTU, JE PONUDNIK ALI IZVAJALEC DOLŽAN NA TO OPOZORITI ODGOVORNEGA PROJEKTANTA NAČRTA ARHITEKTURE.

PONUDNIK ALI IZVAJALEC JE DOLŽAN OPOZORITI NA MOREBITNO TEHNIČNO POMANKLJIVOST IZVEDBENIH DETAJLOV, RISB, OPISOV ALI POPISOV. PREDLOGE POTRDITA ODGOVORNI PROJEKTANT ARHITEKTURE IN INVESTITOR. V SKLOPU IZVAJALČEVE PONUDBE SODIJO VSI DELAVNIŠKI NAČRTI, KI JIH PRED IZVEDBO GLEDE TEHNIČNE PRAVILNOSTI, ZAHTEVANE KAKOVOSTI IN IZGLEDA POTRDI ODGOVORNI PROJEKTANT ARHITEKTURE.

KJER NI OPREDELJENEGA IZVEDBENEGA INDUSTRIJSKEGA DETAJLA ALI IZDELKA, GA MORA IZVAJALEC PRED IZVEDBO PREDSTAVITI, IZBOR POTRDITA ODGOVORNI PROJEKTANT ARHITEKTURE IN INVESTITOR. VZORCE VSEH FINALNIH MATERIALOV JE PONUDNIK DOLŽAN PREDLOŽITI PROJEKTANTU V POTRDITEV. KJER SO MOŽNE ALTERNATIVE V IZBIRI MATERIALA (FINALNE OBLOGE POVRŠIN, NJIHOVE OBDELAVE, VIDNI IN NEVIDNI PRITRDILNI MATERIALI, PODKONSTRUKCIJE, VZORCI POTISKOV, OKOVJE, OBDELAVE STAVBNEGA POHIŠTVA IN PODOBNO), JE PRED IZVEDBO OBVEZNO PREDLOŽITI VZORCE, KI JIH POTRDITA ODGOVORNI PROJEKTANT ARHITEKTURE IN INVESTITOR.

PRI PREBOJIH SKOZI OGNJEVARNE DELE KONSTRUKCIJE SE VGRADIJO POŽARNE LOPUTE OZ. SE VSI PREBOJI POŽARNO TESNIJO!

VSI PREBOJI ZARADI INŠTALACIJ TER VSO STAVBNO POHIŠTVO SE MORAJO VGRADITI ZRAKOTESNO!

± 0,00 = obstoječa kota pritličja

ARHITEKT ŠMID, d.o.o.
Ulica heroja Bračiča, 2000 Maribor
M +386 70 99 66 41
E-pošta andrej.smid@gmail.com

Investitor:
MINISTRSTVO ZA JAVNO UPRAVO
Tržaška cesta 21, 1000 Ljubljana

Naziv:

MANJŠA REKONSTRUKCIJA OBJEKTA TRG LEONA ŠTUKLJA 12

Vrsta načrta:
NAČRT ARHITEKTURE - PZI

Številka projekta:
7-010623

Številka načrta:
7-010623-A/2

Odgovorni vodja projekta:
Dr.tech., R. Avstrija, Andrej ŠMID, univ.dipl.inž.arh., ZAPS 0977

Odgovorni projektant:
Dr.tech., R. Avstrija, Andrej ŠMID, univ.dipl.inž.arh., ZAPS 0977

Grafika:


Načrt opreme - Tloris pritličja


Merilo:
1:100

Datum:
avgust_2023

Avtor zasnove interierja:
Saša URAN, univ. dipl. inž. arh.

Sodelavci:
Marko ROZMAN, univ.dipl.inž.arh., ZAPS 1836
Nejc GONZA, mag. inž. arh.
Pia MERNIK, mag. inž. arh.
Nejc OGRIZEK, dipl. inž. arh. (UN)

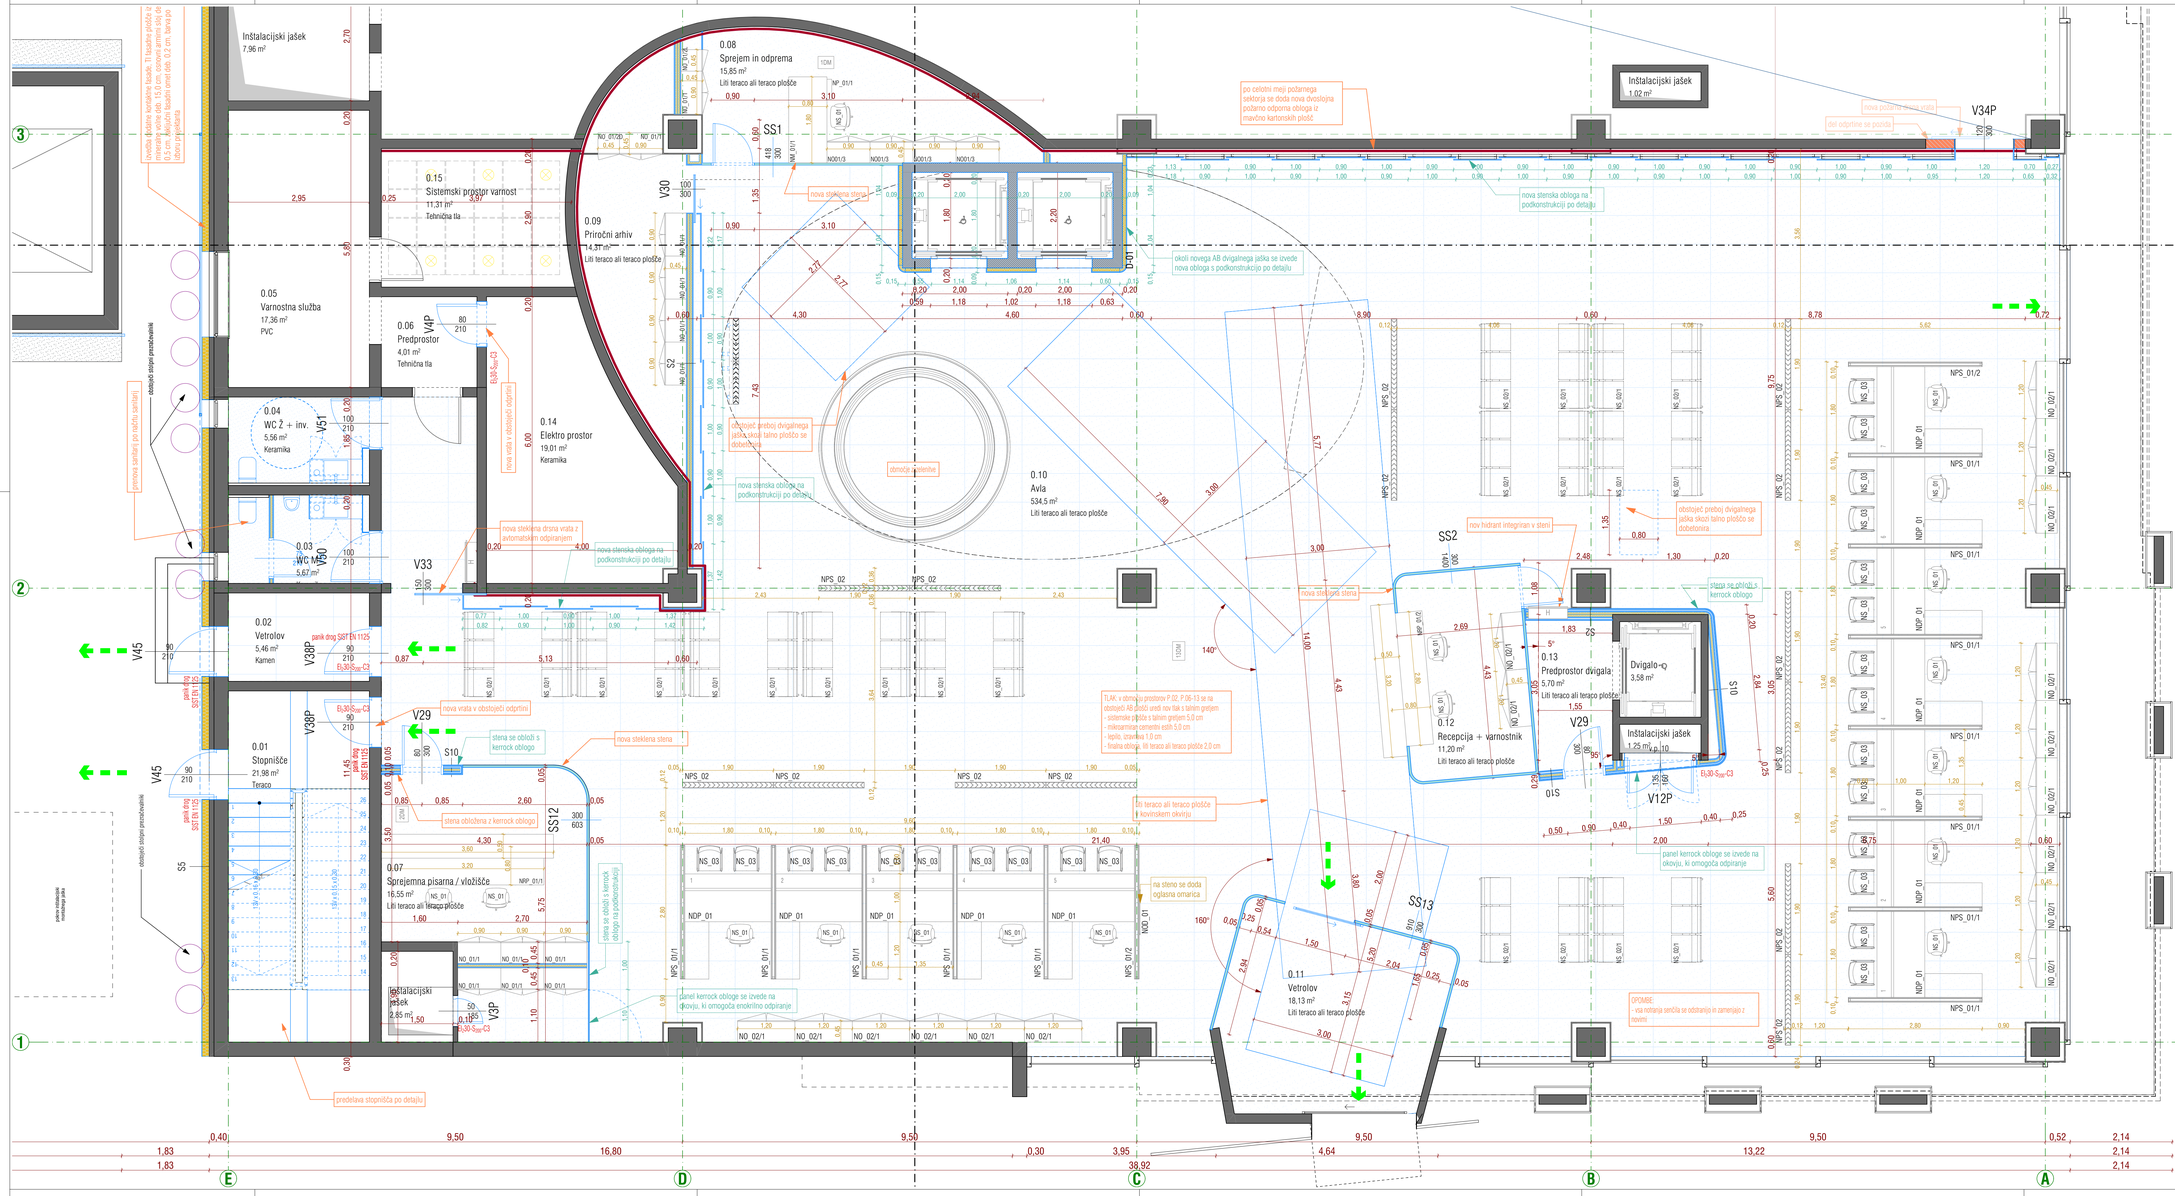
0.01 Stopnišče 21,98 m² Teraco
0.02 Vetrolov 5,46 m² Kamen
0.03 WC M 5,67 m²
0.04 WC Ž + inv. 5,56 m² Keramika
0.05 Varnostna služba 17,36 m² PVC
0.06 Predprostor 4,01 m² Tehnična tla
0.07 Sprejemna pisarna / vložišče 16,55 m² Liti teraco ali teraco plošče
0.08 Sprejem in odprema 15,85 m² Liti teraco ali teraco plošče
0.09 Priročni arhiv 14,31 m² Liti teraco ali teraco plošče
0.10 Avla 534,5 m² Liti teraco ali teraco plošče
0.11 Vetrolov 18,13 m² Liti teraco ali teraco plošče
0.12 Recepcija + varnostnik 11,20 m² Liti teraco ali teraco plošče
0.13 Predprostor dvigala 5,70 m² Liti teraco ali teraco plošče
0.14 Elektro prostor 19,01 m² Keramika
0.15 Sistemski prostor varnost 11,31 m² Tehnična tla
Inštalacijski jašek 7,96 m²
Inštalacijski jašek 1,02 m²
Inštalacijski jašek 1,25 m²
Inštalacijski jašek 2,85 m²
Dvigalo-q 3,58 m²
nova stenska obloga na podkonstrukciji po detajlu
nova steklena stena
nova steklena drsna vrata z avtomatskim odpiranjem
nova vrata v obstoječi odprtini
obstoječ preboj dvigalnega jaška skozi talno ploščo se dobetonira
panel kerrock obloge se izvede na okovju, ki omogoča odpiranje
stena se obloži s kerrock oblogo
predelava stopnišča po detajlu
nov hidrant integriran v steni
obstoječa talna plošča
obstoječa stopnišča
obstoječa parapetna ograja
Opombe:
Načrti tlorisov se berejo v risbah merila 1:100, dodatno pa so opisani v risbah merila 1:50.
LEGENDA
obstoječe
nosilni elementi
nenosilni elementi
obstoječa vrata
obstoječa okna
novo
armiran beton
opeka
TI mineralna volna
mavčno kartonska plošča
steklo
nova vrata
nova okna
NAČRT JE POTREBNO UPOŠTEVATI V CELOTI (RISBE, OPISI IN POPISI), V PRIMERU TISKARSKIH NAPAK IN MOREBITNIH NESKLADIJ V PROJEKTU, JE PONUDNIK ALI IZVAJALEC DOLŽAN NA TO OPOZORITI ODGOVORNEGA PROJEKTANTA NAČRTA ARHITEKTURE.
PONUDNIK ALI IZVAJALEC JE DOLŽAN OPOZORITI NA MOREBITNO TEHNIČNO POMANJKLJIVOST IZVEDBENIH DETAJLOV, RISB, OPISOV ALI POPISOV. PREDLOGE POTROJITA ODGOVORNI PROJEKTANT ARHITEKTURE IN INVESTITOR. V SKLOPU IZVAJALČEVE PONUDBE SODIJO VSI DELAVNIŠKI NAČRTI, KI JIH PRED IZVEDBO GLEDE TEHNIČNE PRAVILNOSTI, ZAHTEVANE KAKOVOSTI IN IZGLEDA POTRDI ODGOVORNI PROJEKTANT ARHITEKTURE.
KJER NI OPREDELJENEGA IZVEDBENEGA INDUSTRIJSKEGA DETAJLA ALI IZDELKA, SA MORA IZVAJALEC PRED IZVEDBO PREDSTAVITI IZBOR POTROJITA ODGOVORNI PROJEKTANT ARHITEKTURE IN INVESTITOR. VZORCE VSEH FINALNIH MATERIALOV JE PONUDNIK DOLŽAN PREDLOŽITI PROJEKTANTU V POTROJITEV, KJER SO MOŽNE ALTERNATIVE V OBRI MATERIALA (FINALNE OBLOGE POVRŠIN, NJIHOVE OBDELAVE, VIDIK IN NEVIDNI PRITOKLNI MATERIALI, PODKONSTRUKCIJE, VZORCI POTISKOV, OKOVJE, OBDELAVE STAVBINEGA POHIŠTVA IN PODOBNO), JE PRED IZVEDBO OBVEZNO PREDLOŽITI VZORCE, KI JIH POTROJITA ODGOVORNI PROJEKTANT ARHITEKTURE IN INVESTITOR.
PRI PREBOJIH SKOZI OGNJEVARNE DELE KONSTRUKCIJE SE VGRAJUJO POŽARNE LOPUTE OZ. SE VSI PREBOJI POŽARNO TESNIJO!
VSI PREBOJI ZARADI INŠTALACIJ TER VSO STAVBNO POHIŠTVO SE MORAJO VGRADITI ZNAKOTESNO!
± 0,00 = obstoječa kota pritličja
ARHITEKT SMID, d.o.o.
Ulica heroja Bračiča, 2000 Maribor
M + 386 70 99 66 41
E-pošta andrej.smid@gmail.com
Investitor:
MINISTRSTVO ZA JAVNO UPRAVO
Tržaška cesta 21, 1000 Ljubljana
Naziv:
MANJŠA REKONSTRUKCIJA OBJEKTA TRG LEONA ŠTUKLJA 12
Vrsta načrta:
NAČRT ARHITEKTURE - PZI
Številka projekta:
7-010623
Številka načrta:
7-010623-A/Z
Odgovorni vodja projekta:
Dr.tech., R. Avdirja, Andrej ŠMID, univ.dipl.inž.arh., ZAPS 0977
Odgovorni projektant:
Dr.tech., R. Avdirja, Andrej ŠMID, univ.dipl.inž.arh., ZAPS 0977
Grafika:
Načrt opreme - Tloris pritličja
Merilo:
1:50
Datum:
avgust_2023
Avtor zasnove interierja:
Saša URAN, univ. dipl. inž. arh.
Sodelavci:
Marko RIZMAN, univ.dipl.inž.arh., ZAPS 1836
Nejc GONZA, mag. inž. arh.
Pia MERHAR, mag. inž. arh.
Nejc OGRAJŠEK, dipl. inv. arh. (UN)
8

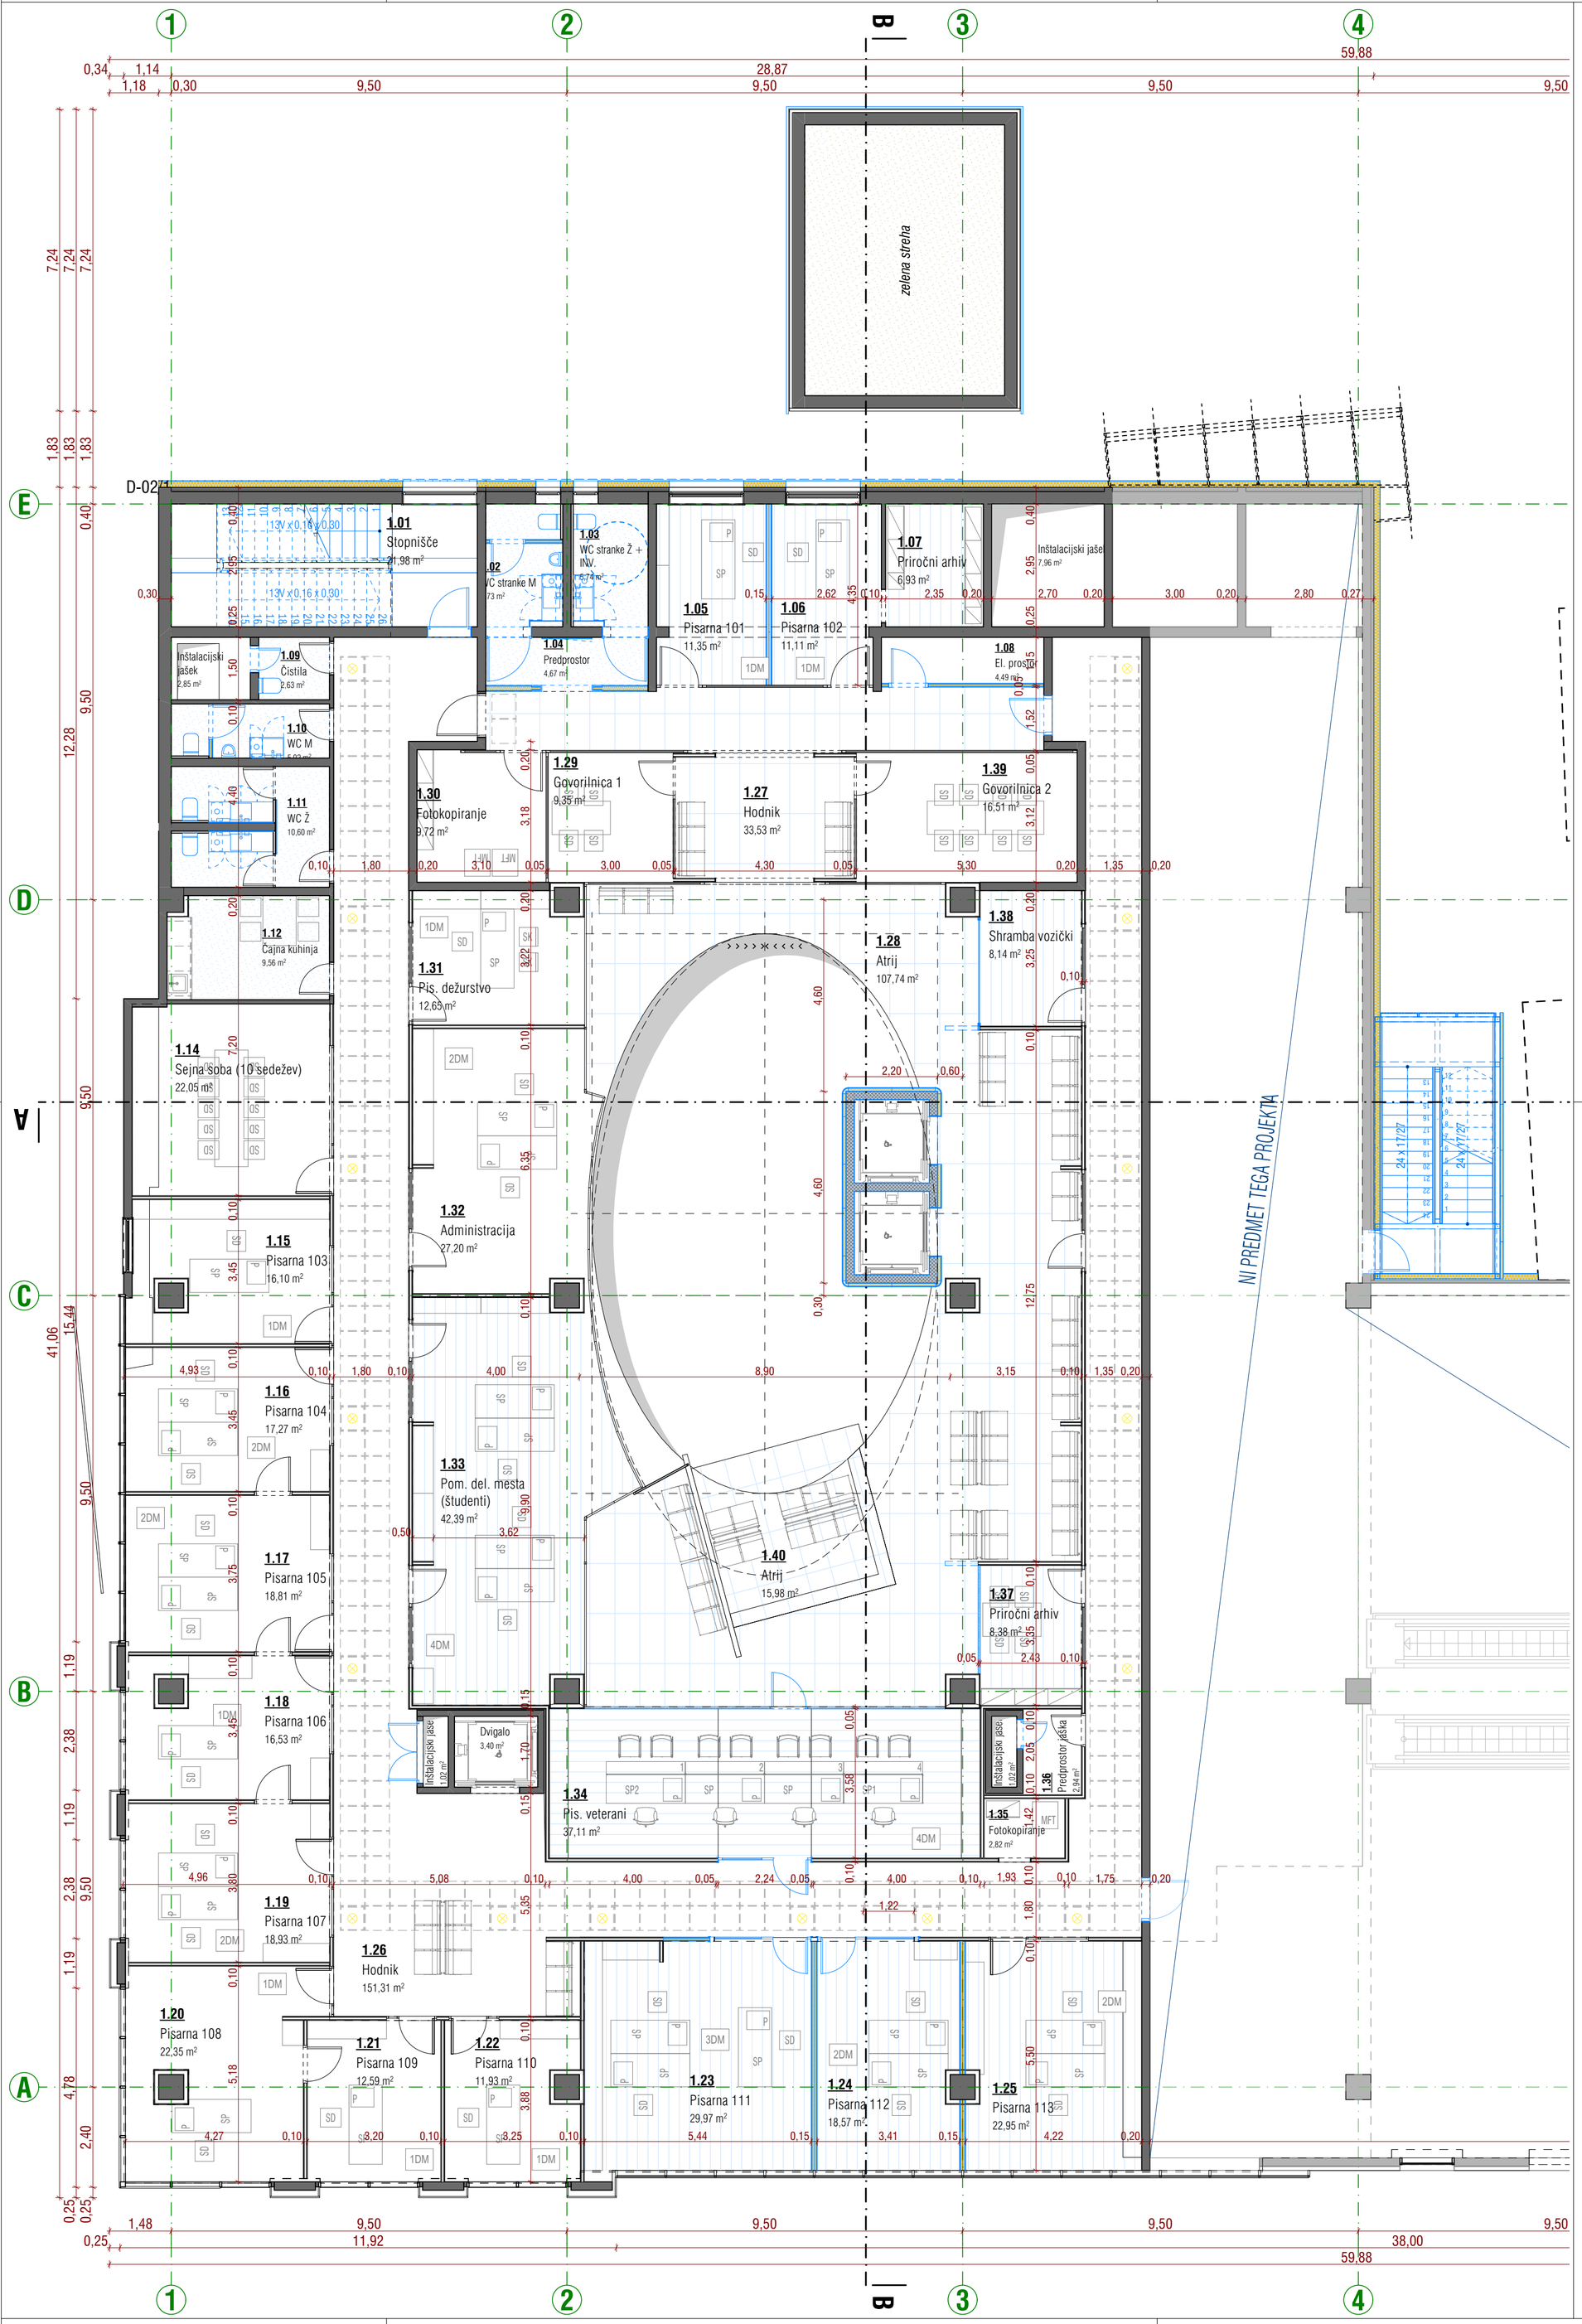

Opombe:

Načrti tlorisov se berejo v risbah merila 1:100, dodatno pa so opisani v risbah merila 1:50.

LEGENDA

obstoječe
- nosilni elementi
- nenosilni elementi
- obstoječa vrata
- obstoječa okna

novo
- armiran beton
- opeka
- TI mineralna volna
- mavčno kartonska plošča
- steklo
- nova vrata
- nova okna

NAČRT JE POTREBNO UPOŠTEVATI V CELOTI (RISBE, OPISI IN POPISI). V PRIMERU TISKARSKIH NAPAK IN MOREBITNIH NESKLADIJ V PROJEKTU, JE PONUDNIK ALI IZVAJALEC DOLŽAN NA TO OPOZORITI ODGOVORNEGA PROJEKTANTA NAČRTA ARHITEKTURE.

PONUDNIK ALI IZVAJALEC JE DOLŽAN OPOZORITI NA MOREBITNO TEHNIČNO POMANKLJIVOST IZVEDBENIH DETAJLOV, RISB, OPISOV ALI POPISOV. PREDLOGE POTRDITA ODGOVORNI PROJEKTANT ARHITEKTURE IN INVESTITOR. V SKLOPU IZVAJALČEVE PONUDBE SODIJO VSI DELAVNIŠKI NAČRTI, KI JIH PRED IZVEDBO GLEDE TEHNIČNE PRAVILNOSTI, ZAHTEVANE KAKOVOSTI IN IZGLEDA POTRDI ODGOVORNI PROJEKTANT ARHITEKTURE.

KJER NI OPREDELJENEGA IZVEDBENEGA INDUSTRIJSKEGA DETAJLA ALI IZDELKA, GA MORA IZVAJALEC PRED IZVEDBO PREDSTAVITI, IZBOR POTRDITA ODGOVORNI PROJEKTANT ARHITEKTURE IN INVESTITOR. VZORCE VSEH FINALNIH MATERIALOV JE PONUDNIK DOLŽAN PREDLOŽITI PROJEKTANTU V POTRDITEV. KJER SO MOŽNE ALTERNATIVE V IZBIRI MATERIALA (FINALNE OBLOGE POVRŠIN, NJIHOVE OBDELAVE, VIDNI IN NEVIDNI PRITRDILNI MATERIALI, PODKONSTRUKCIJE, VZORCI POTISKOV, OKOVJE, OBDELAVE STAVBNEGA POHIŠTVA IN PODOBNO), JE PRED IZVEDBO OBVEZNO PREDLOŽITI VZORCE, KI JIH POTRDITA ODGOVORNI PROJEKTANT ARHITEKTURE IN INVESTITOR.

PRI PREBOJIH SKOZI OGNJEVARNE DELE KONSTRUKCIJE SE VGRADIJO POŽARNE LOPUTE OZ. SE VSI PREBOJI POŽARNO TESNIJO!

VSI PREBOJI ZARADI INŠTALACIJ TER VSO STAVBNO POHIŠTVO SE MORAJO VGRADITI ZRAKOTESNO!

± 0,00 = obstoječa kota pritličja

ARHITEKT ŠMID, d.o.o.
Ulica heroja Bračiča, 2000 Maribor
M +386 70 99 66 41
E-pošta andrej.smid@gmail.com

Investitor:
MINISTRSTVO ZA JAVNO UPRAVO
Tržaška cesta 21, 1000 Ljubljana

Naziv:
MANJŠA REKONSTRUKCIJA OBJEKTA TRG LEONA ŠTUKLJA 12

Vrsta načrta:
NAČRT ARHITEKTURE - PZI

Številka projekta:
7-010623

Številka načrta:
7-010623-A/2

Odgovorni vodja projekta:
Dr.tech., R. Avstrija, Andrej ŠMID, univ.dipl.inž.arh., ZAPS 0977

Odgovorni projektant:
Dr.tech., R. Avstrija, Andrej ŠMID, univ.dipl.inž.arh., ZAPS 0977

Grafika:


Načrt opreme - Tloris 1. nadstropja

Merilo:
1:100

Datum:
avgust_2023

Avtor zasnove interierja:
Saša URAN, univ. dipl. inž. arh.

Sodelavci:
Marko ROZMAN, univ.dipl.inž.arh., ZAPS 1836
Nejc GONZA, mag. inž. arh.
Pia MERNIK, mag. inž. arh.
Nejc OGRIZEK, dipl. inž. arh. (UN)



Opombe:

Načrti tlorisov se berejo v risbah merila 1:100, dodatno pa so opisani v risbah merila 1:50.

LEGENDA

obstoječe

- nosilni elementi
- nenosilni elementi
- obstoječa vrata
- obstoječa okna

novo

- armiran beton
- opeka
- TI mineralna volna
- mavčno kartonska plošča
- steklo
- nova vrata
- nova okna

NAČRT JE POTREBNO UPOŠTEVATI V CELOTI (RISBE, OPISI IN POPISI). V PRIMERU TISKARSKIH NAPAK IN MOREBITNIH NESKLADIJ V PROJEKTU, JE PONUDNIK ALI IZVAJALEC DOLŽAN NA TO OPOZORITI ODGOVORNEGA PROJEKTANTA NAČRTA ARHITEKTURE.

PONUDNIK ALI IZVAJALEC JE DOLŽAN OPOZORITI NA MOREBITNO TEHNIČNO POMANKLJIVOST IZVEDBENIH DETAJLOV, RISB, OPISOV ALI POPISOV. PREDLOGE POTRDITA ODGOVORNI PROJEKTANT ARHITEKTURE IN INVESTITOR. V SKLOPU IZVAJALČEVE PONUDBE SODIJO VSI DELAVNIŠKI NAČRTI, KI JIH PRED IZVEDBO GLEDE TEHNIČNE PRAVILNOSTI, ZAHTEVANE KAKOVOSTI IN IZGLEDA POTRDI ODGOVORNI PROJEKTANT ARHITEKTURE.

KJER NI OPREDELJENEGA IZVEDBENEGA INDUSTRIJSKEGA DETAJLA ALI IZDELKA, GA MORA IZVAJALEC PRED IZVEDBO PREDSTAVITI, IZBOR POTRDITA ODGOVORNI PROJEKTANT ARHITEKTURE IN INVESTITOR. VZORCE VSEH FINALNIH MATERIALOV JE PONUDNIK DOLŽAN PREDLOŽITI PROJEKTANTU V POTRDITEV. KJER SO MOŽNE ALTERNATIVE V IZBIRI MATERIALA (FINALNE OBLOGE POVRŠIN, NJIHOVE OBDELAVE, VIDNI IN NEVIDNI PRITRDILNI MATERIALI, PODKONSTRUKCIJE, VZORCI POTISKOV, OKOVJE, OBDELAVE STAVBNEGA POHIŠTVA IN PODOBNO), JE PRED IZVEDBO OBVEZNO PREDLOŽITI VZORCE, KI JIH POTRDITA ODGOVORNI PROJEKTANT ARHITEKTURE IN INVESTITOR.

PRI PREBOJIH SKOZI OGNJEVARNE DELE KONSTRUKCIJE SE VGRADIJO POŽARNE LOPUTE OZ. SE VSI PREBOJI POŽARNO TESNIJO!

VSI PREBOJI ZARADI INŠTALACIJ TER VSO STAVBNO POHIŠTVO SE MORAJO VGRADITI ZRAKOTESNO!

± 0,00 = obstoječa kota pritličja

ARHITEKT ŠMID, d.o.o.
Ulica heroja Bračiča, 2000 Maribor
M +386 70 99 66 41
E-pošta andrej.smid@gmail.com

Investitor:
MINISTRSTVO ZA JAVNO UPRAVO
Tržaška cesta 21, 1000 Ljubljana

Naziv:
MANJŠA REKONSTRUKCIJA OBJEKTA TRG LEONA ŠTUKLJA 12

Vrsta načrta:
NAČRT ARHITEKTURE - PZI

Številka projekta:
7-010623

Številka načrta:
7-010623-A/2

Odgovorni vodja projekta:
Dr.tech., R. Avstrija, Andrej ŠMID, univ.dipl.inž.arh., ZAPS 0977

Odgovorni projektant:
Dr.tech., R. Avstrija, Andrej ŠMID, univ.dipl.inž.arh., ZAPS 0977

Grafika:
Načrt opreme - Tloris 1. nadstropja


Merilo:
1:50

Datum:
avgust_2023

Avtor zasnove interierja:
Saša URAN, univ. dipl. inž. arh.

Sodelavci:
Marko ROZMAN, univ.dipl.inž.arh., ZAPS 1836
Nejc GONZA, mag. inž. arh.
Pia MERNIK, mag. inž. arh.
Nejc OGRIZEK, dipl. inž. arh. (UN)

10

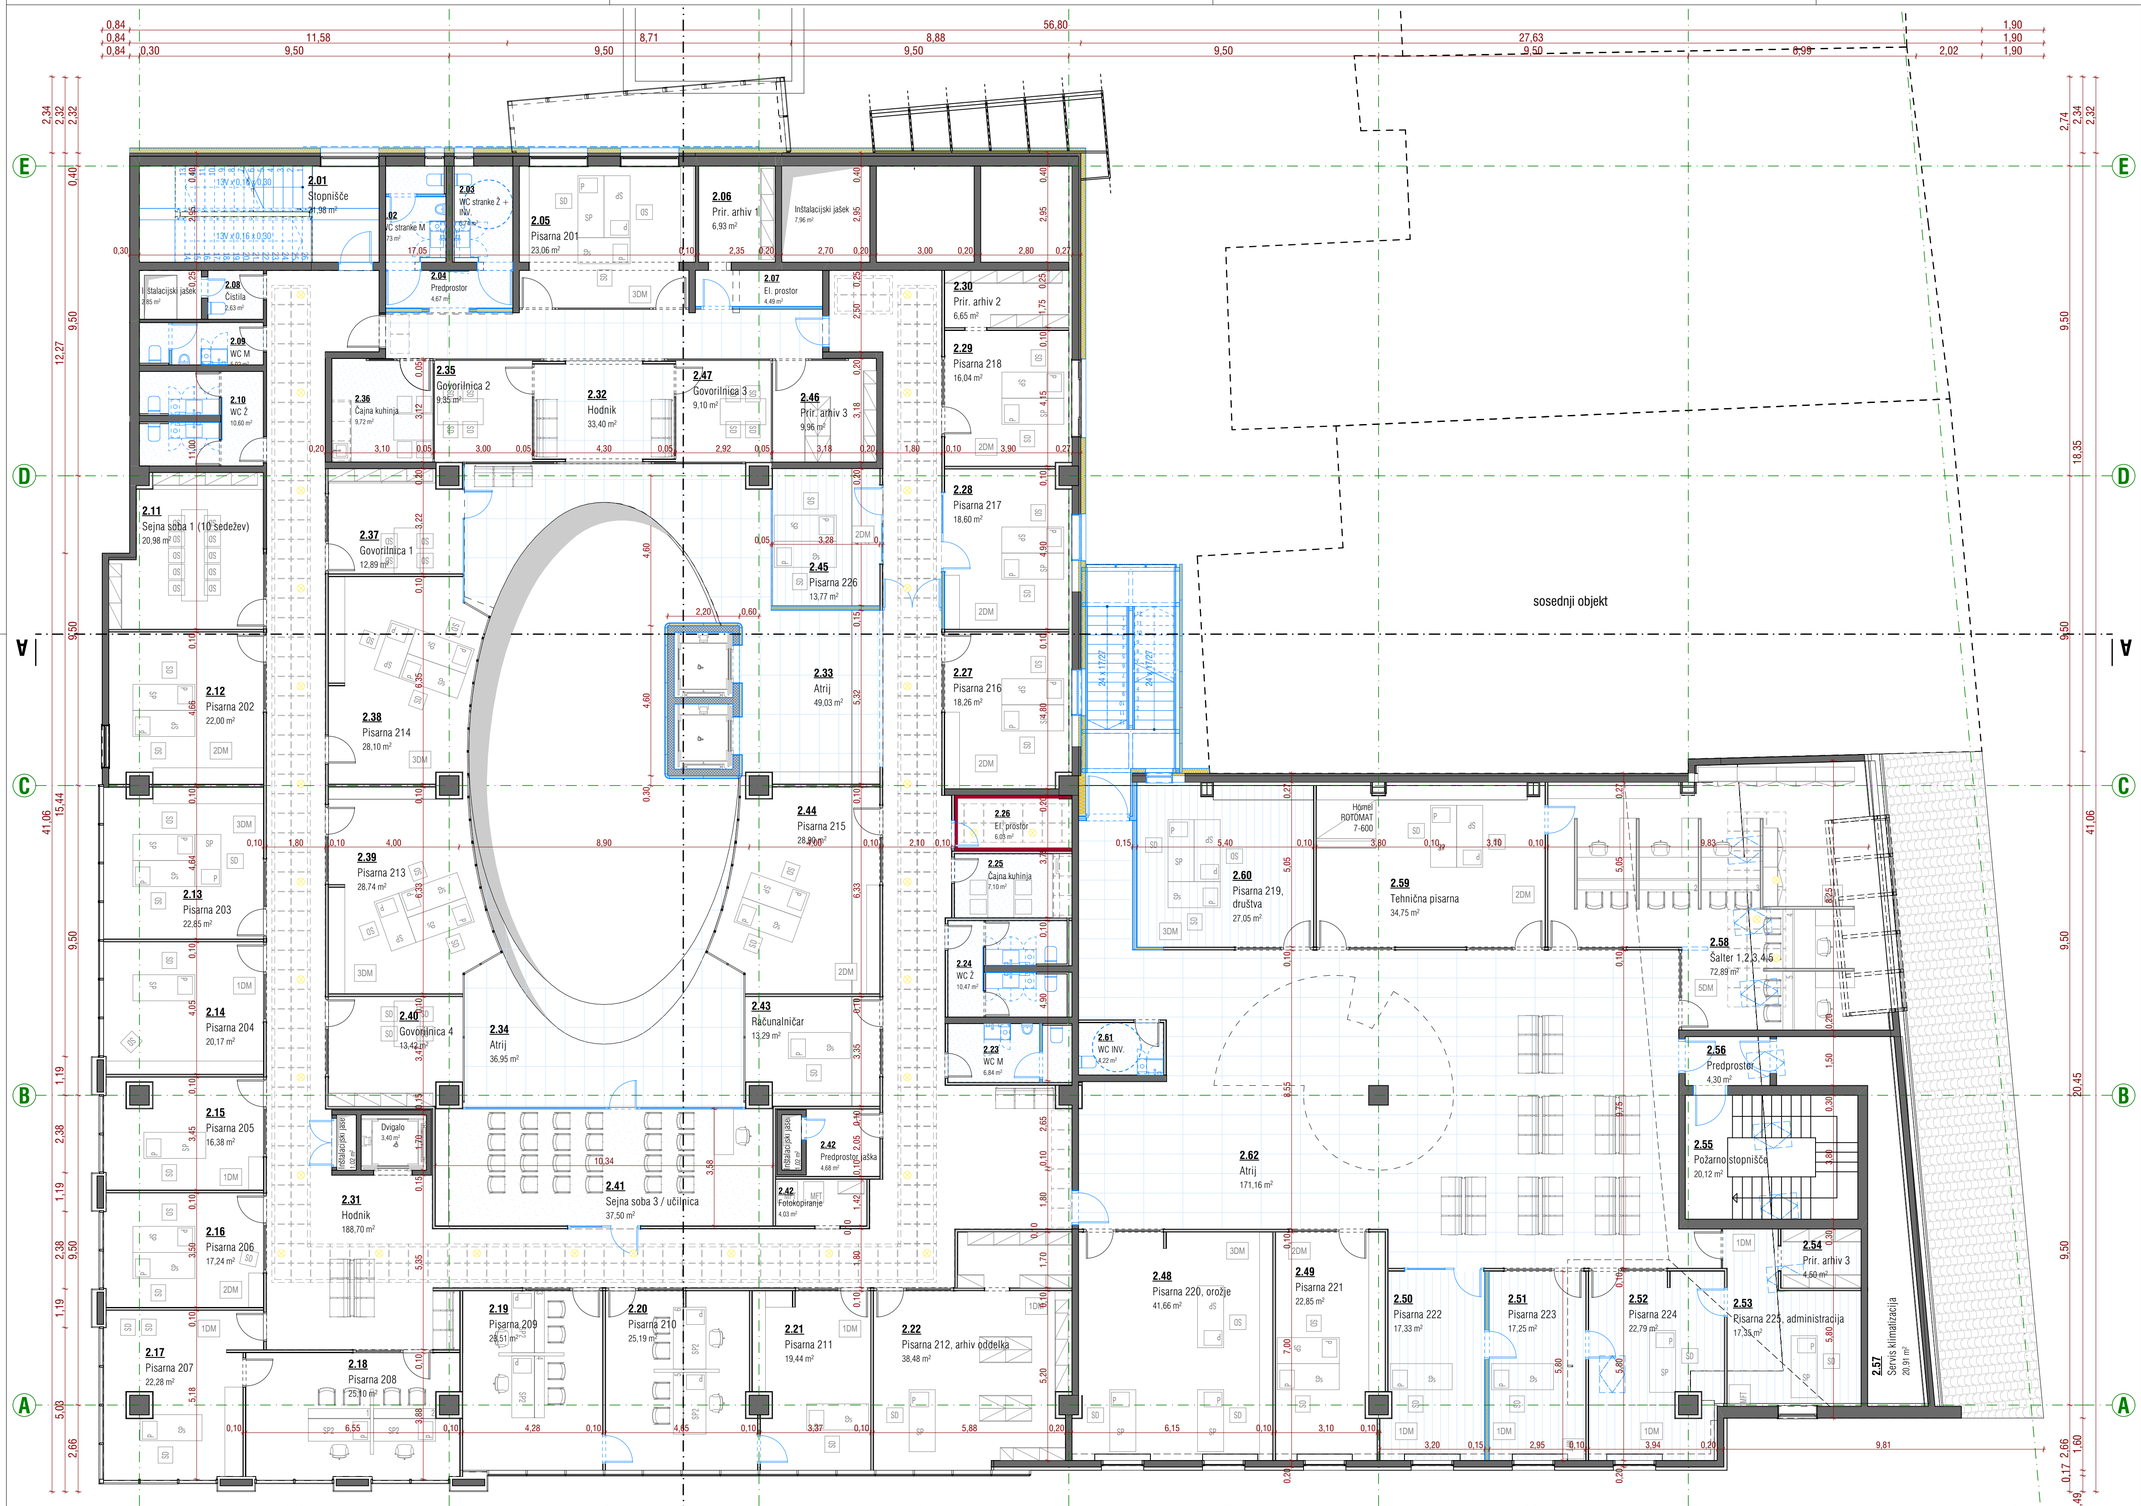

Opombe:

Načrti tlorisov se berejo v risbah merila 1:100, dodatno pa so opisani v risbah merila 1:50.

LEGENDA

obstoječe
- nosilni elementi
- nenosilni elementi
- obstoječa vrata
- obstoječa okna

novo
- armiran beton
- opeka
- TI mineralna volna
- mavčno kartonska plošča
- steklo
- nova vrata
- nova okna

NAČRT JE POTREBNO UPOŠTEVATI V CELOTI (RISBE, OPISI IN POPISI). V PRIMERU TISKARSKIH NAPAK IN MOREBITNIH NESKLADIJ V PROJEKTU, JE PONUDNIK ALI IZVAJALEC DOLŽAN NA TO OPOZORITI ODGOVORNEGA PROJEKTANTA NAČRTA ARHITEKTURE.

PONUDNIK ALI IZVAJALEC JE DOLŽAN OPOZORITI NA MOREBITNO TEHNIČNO POMANKLJIVOST IZVEDENIH DETAJLOV, RISB, OPISOV ALI POPISOV. PREDLOGE POTREBITA ODGOVORNI PROJEKTANT ARHITEKTURE IN INVESTITOR. V SKLOPU IZVAJALČEVE PONUDBE SODIJO VSI DELAVNIŠKI NAČRTI KI JIH PRED IZVEDBO GLEDE TEHNIČNE PRAVILNOSTI, ZAHTEVANE KAKOVOSTI IN IZDELEA POTRDI ODGOVORNI PROJEKTANT ARHITEKTURE.

KJER NI OPREDELJENEGA IZVEDBENEGA INDUSTRIJSKEGA DETAJLA ALI IZDELKA, GA MORA IZVAJALEC PRED IZVEDBO PREDSTAVITI, IZBOR POTRDITA ODGOVORNI PROJEKTANT ARHITEKTURE IN INVESTITOR. VZORCE VSEH FINALNIH MATERIALOV JE PONUDNIK DOLŽAN PREDLOŽITI PROJEKTANTU V POTRDITEV. KJER SO MOŽNE ALTERNATIVE V IZBIRI MATERIALA (FINALNE OBLOGE POVRŠIN, NJIHOVE OBDELAVE, VIDNI IN NEVIDNI PRITRDILNI MATERIALI, PODKONSTRUKCIJE, VZORCI POTISKOV, OKOVJE, OBDELAVE STAVBNEGA POHIŠTVA IN PODOBNO), JE PRED IZVEDBO OBVEZNO PREDLOŽITI VZORCE, KI JIH POTRDITA ODGOVORNI PROJEKTANT ARHITEKTURE IN INVESTITOR.

PRI PREBOJIH SKOZI OGNJEVARNE DELE KONSTRUKCIJE SE VGRADIJO POŽARNE LOPUTE OZ. SE VSI PREBOJI POŽARNO TESNIJO!

VSI PREBOJI ZARADI INŠTALACIJ TER VSO STAVBNO POHIŠTVO SE MORAJO VGRADITI ZRAKOTESNO!

± 0,00 = obstoječa kota pritličja

ARHITEKT ŠMID, d.o.o.
Ulica heroja Bračiča, 2000 Maribor
M +386 70 99 66 41
E-pošta andrej.smid@gmail.com

Investitor:
MINISTRSTVO ZA JAVNO UPRAVO
Tržaška cesta 21, 1000 Ljubljana

Naziv:
MANJŠA REKONSTRUKCIJA OBJEKTA TRG LEONA ŠTUKLJA 12

Vrsta načrta:
NAČRT ARHITEKTURE - PZI

Številka projekta:
7-010623

Številka načrta:
7-010623-A/2

Odgovorni vodja projekta:
Dr.tech., R. Avstrija, Andrej ŠMID, univ.dipl.inž.arh., ZAPS 0977

Odgovorni projektant:
Dr.tech., R. Avstrija, Andrej ŠMID, univ.dipl.inž.arh., ZAPS 0977

Grafika:

Načrt opreme - Tloris 2. nadstropja

Merilo:
1:100

Datum:
avgust_2023

Avtor zasnove interierja:
Saša URAN, univ. dipl. arh.

Sodelavci:
Marko ROZMAN, univ.dipl.inž.arh., ZAPS 1836
Nejc GONZA, mag. inž. arh.
Pia MERNIK, mag. inž. arh.
Nejc OGRIZEK, dipl. inž. arh. (UN)

OPOMBE:
- vsa notranja senčila se odstranijo in zamenjajo z novimi

obstoječa ograja ob atriju se odstrani, namesti se nova po detajlu ograje

TLAK: obstoječ finalni tlak se odstrani in izvede nov
- po potrebi frezanje obstoječega estriha, cca. 1,5 cm
- izolacija, izravnava 1,0 cm
- kamen 2,0 cm
finalna višina tlaka je enaka višini obstoječega tlaka

nova steklena stena z vrati, po vzoru obstoječih (sivih)

TLAK: obstoječ finalni tlak se odstrani in izvede nov

nova vrata s stransko zastekljivijo in vmesnim stebričkom, po vzoru obstoječih (belih)

obstoječa čajna kuhinja se prenovi, zamenja se talna in stenska keramika, kuhinjski elementi in oprema

prenova sanitarij po načrtu sanitarij

po celotni meji požarnega sektorja se doda nova dvoslojna požarno odporna obloga iz mavčno kartonskih plošč

umestitev novih vrat v novi odprtini

umestitev novih vrat v novih odprtinah

2.13 Pisarna 203, 22,85 m², Iglana obloga
2.14 Pisarna 204, 20,17 m², Iglana obloga
2.15 Pisarna 205, 16,38 m², Iglana obloga
2.16 Pisarna 206, 17,24 m², Iglana obloga
2.17 Pisarna 207, 22,28 m², Iglana obloga
2.18 Pisarna 208, 25,10 m², Iglana obloga
2.19 Pisarna 209, 23,51 m², Iglana obloga
2.20 Pisarna 210, 25,19 m², Iglana obloga
2.21 Pisarna 211, 19,44 m², Iglana obloga
2.22 Pisarna 212, arhiv oddelka, 38,48 m², Iglana obloga
2.23 WC M, 6,84 m², Keramika
2.24 WC Ž, 10,47 m², Keramika
2.25 Čajna kuhinja, 7,10 m², Keramika
2.26 El. prostor, 6,03 m², Keramika
2.31 Hodnik, 188,70 m², Iglana obloga
2.34 Atrij, 36,95 m², Kamen
2.39 Pisarna 213, 28,74 m², Iglana obloga
2.40 Govorilnica 4, 13,42 m², Iglana obloga
2.41 Sejna soba 3 / učilnica, 37,50 m², Tepih
2.42 Fotokopiranje, 4,03 m², Iglana obloga
2.42 Predprostor jaška, 4,68 m², Iglana obloga
Dvigalo, 3,58 m²
Inštalacijski jašek, 1,25 m²
Inštalacijski jašek, 1,02 m²

V12P, V11P, V21P, V52, V48, V20, SS7

Opombe:

Načrti tlorisov se berejo v risbah merila 1:100, dodatno pa so opisani v risbah merila 1:50.

LEGENDA

obstoječe
- nosilni elementi
- nenosilni elementi
- obstoječa vrata
- obstoječa okna

novo
- armiran beton
- opeka
- TI mineralna volna
- mavčno kartonska plošča
- steklo
- nova vrata
- nova okna

NAČRT JE POTREBNO UPOŠTEVATI V CELOTI (RISBE, OPISI IN POPISI). V PRIMERU TISKARSKIH NAPAK IN MOREBITNIH NESKLADIJ V PROJEKTU, JE PONUDNIK ALI IZVAJALEC DOLŽAN NA TO OPOZORITI ODGOVORNEGA PROJEKTANTA NAČRTA ARHITEKTURE.

PONUDNIK ALI IZVAJALEC JE DOLŽAN OPOZORITI NA MOREBITNO TEHNIČNO POMANKLJIVOST IZVEDBENIH DETAJLOV, RISB, OPISOV ALI POPISOV. PREDLOGE POTROITA ODGOVORNI PROJEKTANT ARHITEKTURE IN INVESTITOR. V SKLOPU IZVAJALČEVE PONUDBE SODIJO VSI DELAVNIŠKI NAČRTI, KI JIH PRED IZVEDBO GLEDE TEHNIČNE PRAVILNOSTI, ZAHTEVANE KAKOVOSTI IN IZGLEDA POTRDI ODGOVORNI PROJEKTANT ARHITEKTURE.

KJER NI OPREDELJENEGA IZVEDBENEGA INDUSTRIUSKEGA DETAJLA ALI IZDELKA, GA MORA IZVAJALEC PRED IZVEDBO PREDSTAVITI, IZBOR POTRDITA ODGOVORNI PROJEKTANT ARHITEKTURE IN INVESTITOR. VZORCE VSEH FINALNIH MATERIALOV JE PONUDNIK DOLŽAN PREDLOŽITI PROJEKTANTU V POTRDITEV. KJER SO MOŽNE ALTERNATIVE V IZBIRI MATERIALA (FINALNE OBLOGE POVRŠIN, NJIHOVE OBDELAVE, VIDNI IN NEVIDNI PRITRDILNI MATERIALI, PODKONSTRUKCIJE, VZORCI POTISKOV, OKOVJE, OBDELAVE STAVBNEGA POHIŠTVA IN PODOBNO), JE PRED IZVEDBO OBVEZNO PREDLOŽITI VZORCE, KI JIH POTRDITA ODGOVORNI PROJEKTANT ARHITEKTURE IN INVESTITOR.

PRI PREBOJIH SKOZI OGNJEVARNE DELE KONSTRUKCIJE SE VGRADIJO POŽARNE LOPUTE OZ. SE VSI PREBOJI POŽARNO TESNIJO!

VSI PREBOJI ZARADI INŠTALACIJ TER VSO STAVBNO POHIŠTVO SE MORAJO VGRADITI ZRAKOTESNO!

± 0,00 = obstoječa kota pritličja

ARHITEKT ŠMID, d.o.o.
Ulica heroja Bračiča, 2000 Maribor
M +386 70 99 66 41
E-pošta andrej.smid@gmail.com

Investitor:
MINISTRSTVO ZA JAVNO UPRAVO
Tržaška cesta 21, 1000 Ljubljana

Naziv:
MANJŠA REKONSTRUKCIJA OBJEKTA TRG LEONA ŠTUKLJA 12

Vrsta načrta:
NAČRT ARHITEKTURE - PZI

Številka projekta:
7-010623

Številka načrta:
7-010623-A/2

Odgovorni vodja projekta:
Dr.tech., R. Avstrija, Andrej ŠMID, univ.dipl.inž.arh., ZAPS 0977

Odgovorni projektant:
Dr.tech., R. Avstrija, Andrej ŠMID, univ.dipl.inž.arh., ZAPS 0977

Grafika:

Načrt opreme - Tloris 2. nadstropja, os 1-4, A-C

Merilo:
1:50

Datum:
avgust_2023

Avtor zasnove interierja:
Saša URAN, univ. dipl. inž. arh.

Sodelavci:
Marko ROZMAN, univ.dipl.inž.arh., ZAPS 1836
Nejc GONZA, mag. inž. arh.
Pia MERNIK, mag. inž. arh.
Nejc OGRIZEK, dipl. inž. arh. (UN)

predelava stopnišča po detajlu

prenova sanitarij po načrtu sanitarij

prenova sanitarij in prostora za čistila po načrtu sanitarij

menjava ključavnice, za ključko skladno s SIST EN 179

nova predelna stena

nova steklena stena, po vzoru obstoječih (sivih)

nova steklena stena z vrati, po vzoru obstoječih (sivih)

vgradnja novih vrat

obstoječa odprtina za vrata se poveča, vrata se prestavijo, ostanek odprtine se zapre z montažno konstrukcijo

panik drog SIST EN 1125

ključka po SIST EN 179

2.01 Stopnišče 21,98 m² Teraco

2.02 WC stranke M 5,85 m² Keramika

2.03 WC stranke Ž + INV. 5,86 m² Keramika

2.04 Predprostor 4,67 m² Keramika

2.05 Pisarna 201 23,78 m² Iglana obloga

2.06 Prir. arhiv 1 7,11 m² Keramika

Inštalacijski jašek 7,96 m²

2.07 El. prostor 4,66 m² Keramika

2.08 Čistila 2,63 m² Keramika

Inštalacijski jašek 2,85 m²

2.09 WC M 5,02 m² Keramika

2.10 WC Ž 10,60 m² Keramika

2.11 Sejna soba 1 (10 sedežev) 20,98 m² Iglana obloga

2.12 Pisarna 202 22,00 m² Iglana obloga

2.23 Pisarna 203 19,08 m² Iglana obloga

2.24 Pisarna 204 19,08 m² Iglana obloga

2.25 Pisarna 205 19,08 m² Iglana obloga

2.26 Pisarna 206 19,08 m² Iglana obloga

2.27 Pisarna 216 18,74 m² Iglana obloga

2.28 Pisarna 217 19,08 m² Iglana obloga

2.29 Pisarna 218 16,52 m² Iglana obloga

2.30 Prir. arhiv 2 6,65 m² Iglana obloga

2.33 Atrij 49,03 m² Kamen

2.35 Govorilnica 2 9,35 m² Iglana obloga

2.36 Čajna kuhinja 9,72 m² Keramika

2.37 Govorilnica 1 12,89 m² Iglana obloga

2.38 Pisarna 214 28,10 m² Iglana obloga

2.45 Pisarna 226 13,77 m² Linolej

2.46 Prir. arhiv 3 9,96 m² Iglana obloga

2.47 Govorilnica 3 9,10 m² Iglana obloga

2.32 Hodnik 33,40 m² Kamen

Montažna stena, d = 15,0 cm (S2)

TLAK: obstoječ, finalni tlak se odstrani in izvede nov
- po potrebi trezanje obstoječega estriha: cca 1,5 cm
- lepilo, izravnava: 1,0 cm
- kamen: 2,0 cm
Finalna višina tlaka je enaka višini obstoječega tlaka

Opombe:

Načrti tlorisov se berejo v risbah merila 1:100, dodatno pa so opisani v risbah merila 1:50.

LEGENDA

obstoječe
- nosilni elementi
- nenosilni elementi
- obstoječa vrata
- obstoječa okna

novo
- armiran beton
- opeka
- TI mineralna volna
- mavčno kartonska plošča
- steklo
- nova vrata
- nova okna

NAČRT JE POTREBNO UPOŠTEVATI V CELOTI (RISBE, OPISI IN POPISI). V PRIMERU TISKARSKIH NAPAK IN MOREBITNIH NESKLADIJ V PROJEKTU, JE PONUDNIK ALI IZVAJALEC DOLŽAN NA TO OPOZORITI ODGOVORNEGA PROJEKTANTA NAČRTA ARHITEKTURE.

PONUDNIK ALI IZVAJALEC JE DOLŽAN OPOZORITI NA MOREBITNO TEHNIČNO POMANKLJIVOST IZVEDBENIH DETAJLOV, RISB, OPISOV ALI POPISOV. PREDLOGE POTROBTA ODGOVORNI PROJEKTANT ARHITEKTURE IN INVESTITOR. V SKLOPU IZVAJALČEVE PONUDBE SODIJO VSI DELAVNIŠKI NAČRTI, KI JIH PRED IZVEDBO GLEDE TEHNIČNE PRAVILNOSTI, ZAHTEVANE KAKOVOSTI IN IZGLEDA POTRDI ODGOVORNI PROJEKTANT ARHITEKTURE.

KJER NI OPREDELJENEGA IZVEDBENEGA INDUSTRIJSKEGA DETAJLA ALI IZDELKA, GA MORA IZVAJALEC PRED IZVEDBO PREDSTAVITI IZBOR POTRDITA ODGOVORNI PROJEKTANT ARHITEKTURE IN INVESTITOR. VZORCE VSEH FINALNIH MATERIALOV JE PONUDNIK DOLŽAN PREDLOŽITI PROJEKTANTU V POTRDITEV. KJER SO MOŽNE ALTERNATIVE V IZBIRI MATERIALA (FINALNE OBLOGE POVRŠIN, NJIHOVE OBDELAVE, VIDNI IN NEVIDNI PRITRDILNI MATERIALI, PODKONSTRUKCIJE, VZORCI POTISKOV, OKOVJE, OBDELAVE STAVBNEGA POHIŠTVA IN PODOBNO), JE PRED IZVEDBO OBVEZNO PREDLOŽITI VZORCE, KI JIH POTRDITA ODGOVORNI PROJEKTANT ARHITEKTURE IN INVESTITOR.

PRI PREBOJIH SKOZI OGNJEVARNE DELE KONSTRUKCIJE SE VGRADIJO POŽARNE LOPUTE OZ. SE VSI PREBOJI POŽARNO TESNIJO!

VSI PREBOJI ZARADI INŠTALACIJ TER VSO STAVBNO POHIŠTVO SE MORAJO VGRADITI ZRAKOTESNO!

± 0,00 = obstoječa kota pritličja

ARHITEKT ŠMID , d.o.o.
Ulica heroja Bračiča, 2000 Maribor
M +386 70 99 66 41
E-pošta andrej.smid@gmail.com

Investitor:
MINISTRSTVO ZA JAVNO UPRAVO
Tržaška cesta 21, 1000 Ljubljana

Naziv:
MANJŠA REKONSTRUKCIJA OBJEKTA TRG LEONA ŠTUKLJA 12

Vrsta načrta:
NAČRT ARHITEKTURE - PZI

Številka projekta:
7-010623

Številka načrta:
7-010623-A/2

Odgovorni vodja projekta:
Dr.tech., R. Avstrija, Andrej ŠMID, univ.dipl.inž.arh., ZAPS 0977

Odgovorni projektant:
Dr.tech., R. Avstrija, Andrej ŠMID, univ.dipl.inž.arh., ZAPS 0977


Grafika:
Načrt opreme - Tloris 2. nadstropja, os 1-4, C-E

Merilo:
1:50

Datum:
avgust_2023

Avtor zasnove interierja:
Saša URAN, univ. dipl. inž. arh.

Sodelavci:
Marko ROZMAN, univ.dipl.inž.arh., ZAPS 1836
Nejc GONZA, mag. inž. arh.
Pia MERNIK, mag. inž. arh.
Nejc OGRIZEK, dipl. inž. arh. (UN)

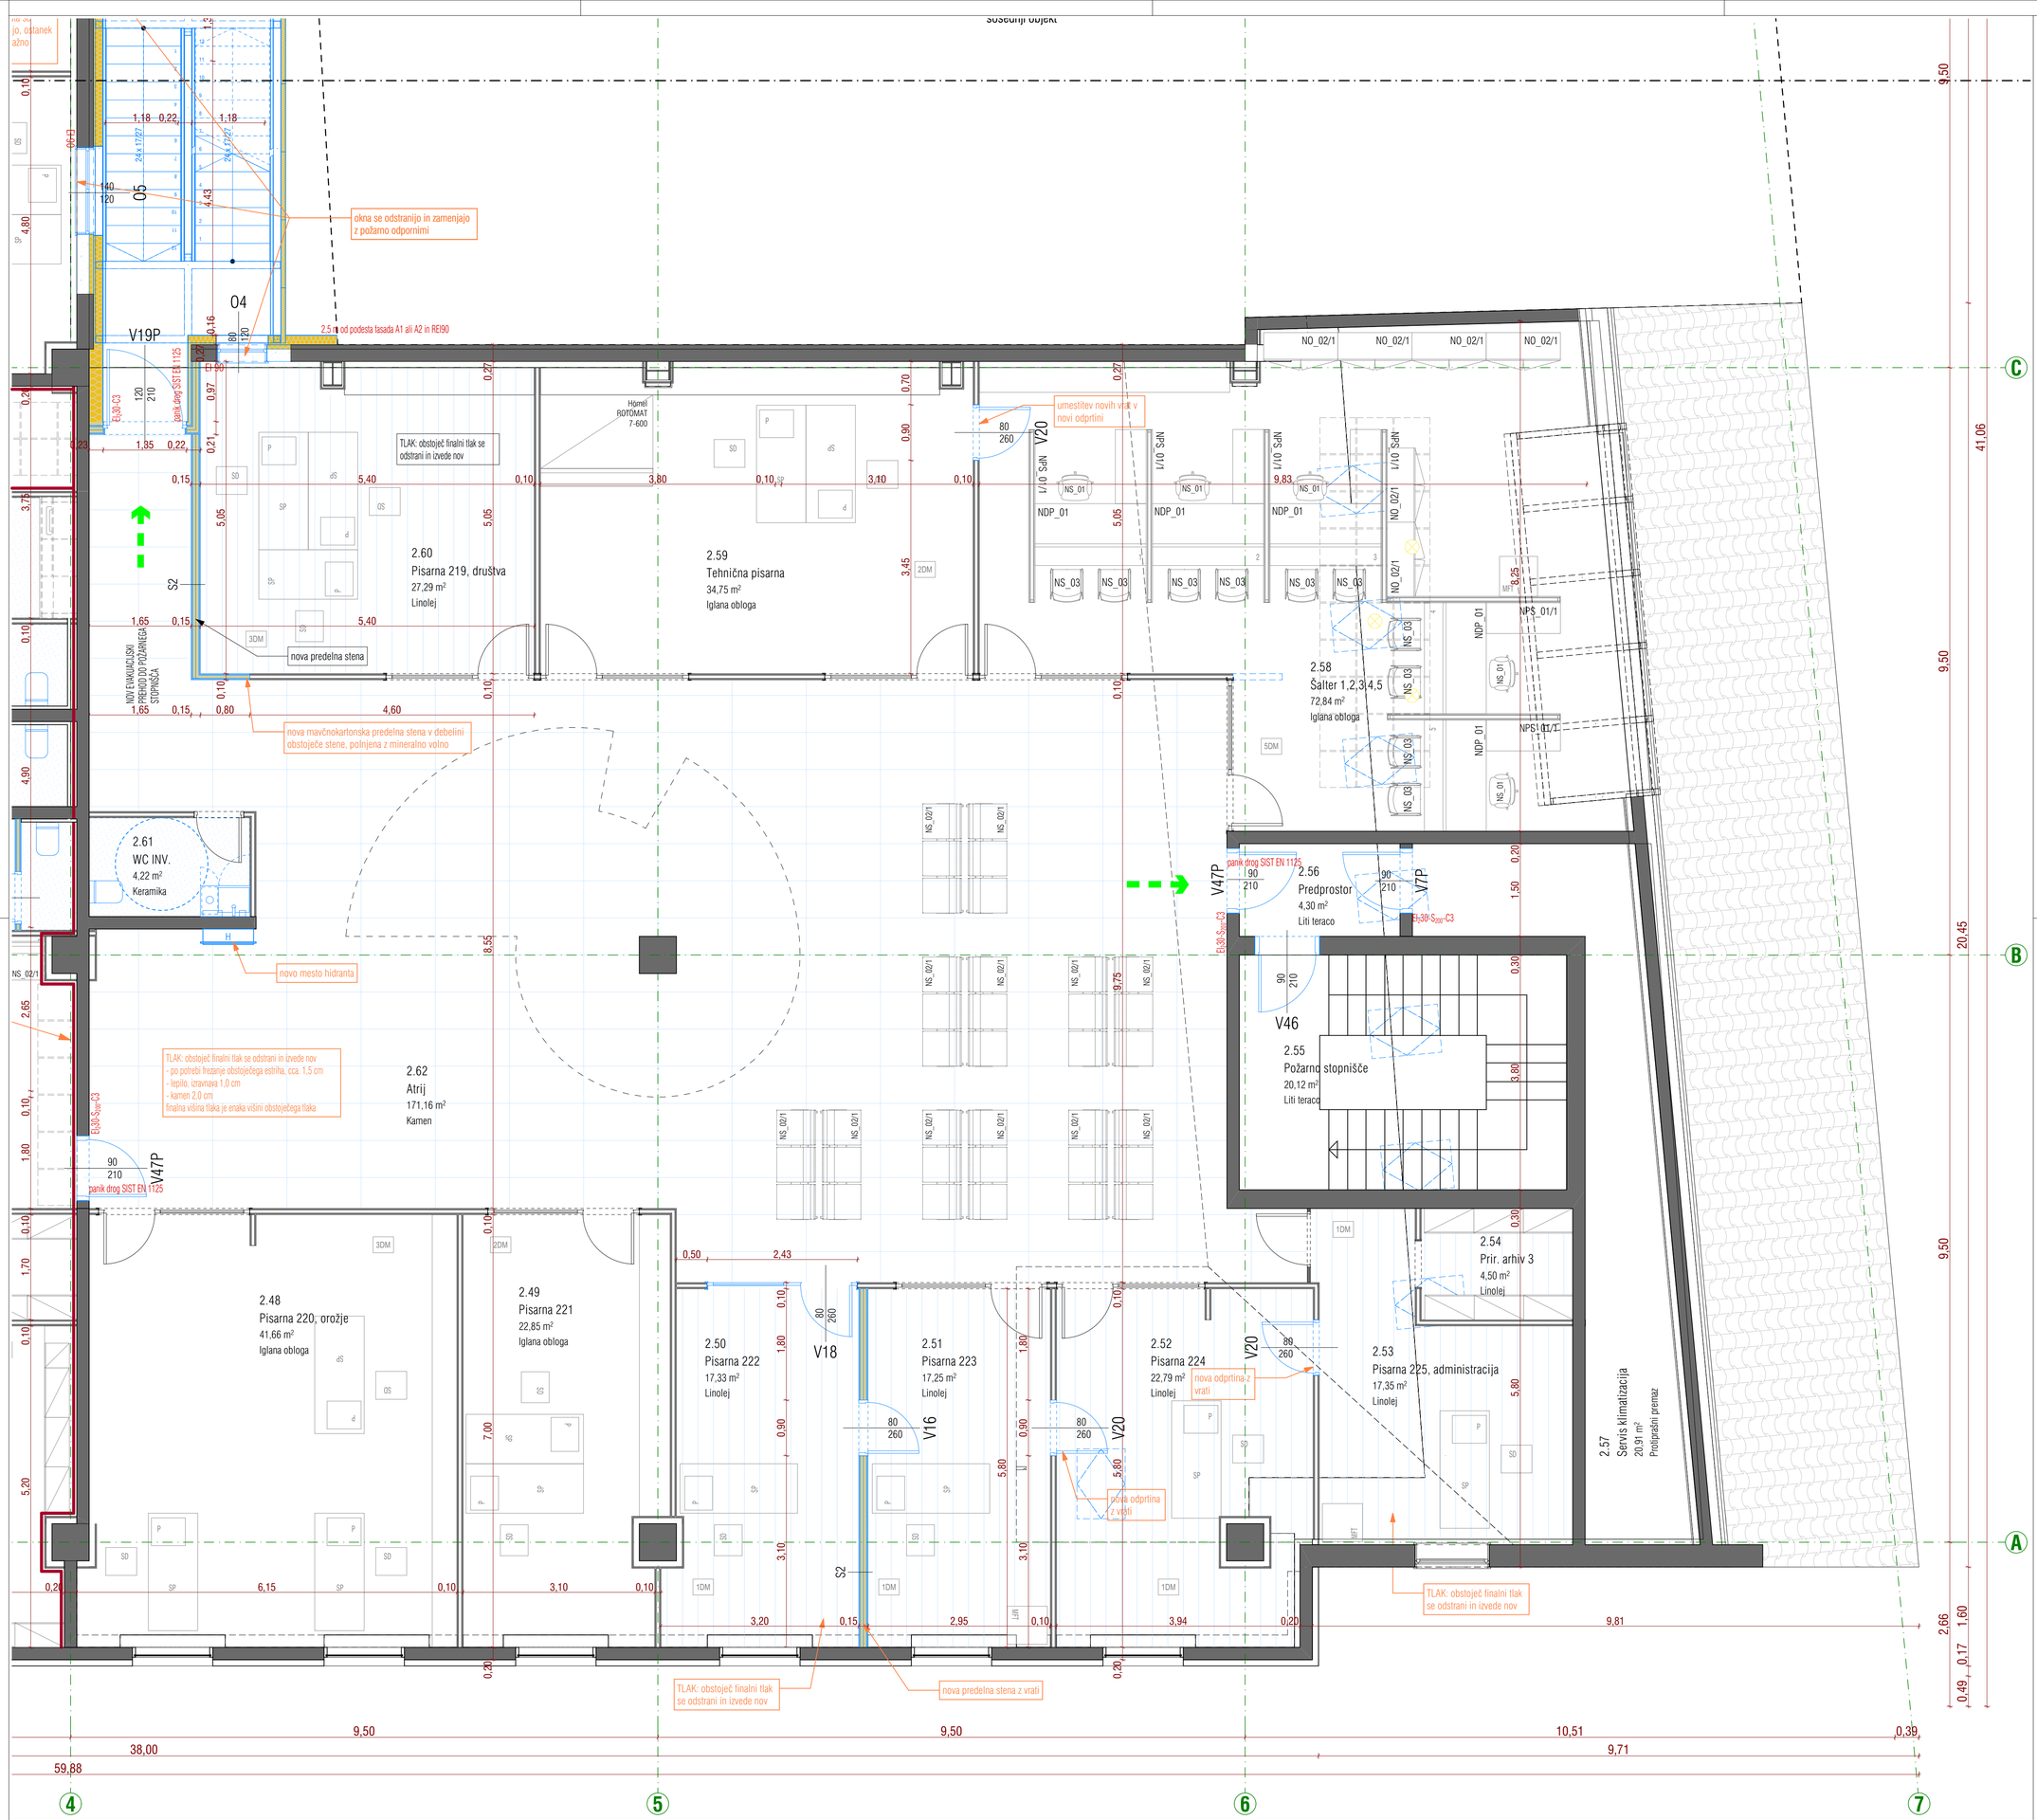

Opombe:

Načrti tlorisov se berejo v risbah merila 1:100, dodatno pa so opisani v risbah merila 1:50.

LEGENDA

obstoječe
- nosilni elementi
- nenosilni elementi
- obstoječa vrata
- obstoječa okna

novo
- armiran beton
- opeka
- TI mineralna volna
- mavčno kartonska plošča
- steklo
- nova vrata
- nova okna

NAČRT JE POTREBNO UPOŠTEVATI V CELOTI (RISBE, OPISI IN POPISI). V PRIMERU TISKARSKIH NAPAK IN MOREBITNIH NESKLADIJ V PROJEKTU, JE PONUDNIK ALI IZVAJALEC DOLŽAN NA TO OPOZORITI ODGOVORNEGA PROJEKTANTA NAČRTA ARHITEKTURE.

PONUDNIK ALI IZVAJALEC JE DOLŽAN OPOZORITI NA MOREBITNO TEHNIČNO POMANKLJIVOST IZVEDBENIH DETALJOV, RISB, OPISOV ALI POPISOV. PREDLOGE POTRDITA ODGOVORNI PROJEKTANT ARHITEKTURE IN INVESTITOR. V SKLOPU IZVAJALČEVE PONUDBE SODIJO VSI DELAVNIŠKI NAČRTI, KI JIH PRED IZVEDBO GLEDE TEHNIČNE PRAVILNOSTI ZAHTEVANE KAKOVOSTI IN IZGLEDA POTRDI ODGOVORNI PROJEKTANT ARHITEKTURE.

KJER NI OPREDELJENEGA IZVEDBENEGA INDUSTRIJSKEGA DETAJLA ALI IZDELKA, GA MORA IZVAJALEC PRED IZVEDBO PREDSTAVITI. IZBOR POTRDITA ODGOVORNI PROJEKTANT ARHITEKTURE IN INVESTITOR. VZORCE VSEH FINALNIH MATERIALOV JE PONUDNIK DOLŽAN PREDLOŽITI PROJEKTANTU V POTRDITEV. KJER SO MOŽNE ALTERNATIVE V IZBIRI MATERIALA (FINALNE OBLOGE POVRŠIN, NJIHOVE OBDELAVE, VIDNI IN NEVIDNI PRITRDILNI MATERIALI, PODKONSTRUKCIJE, VZORCI POTISKOV, OKOVJE, OBDELAVE STAVBNEGA POHIŠTVA IN PODOBNO), JE PRED IZVEDBO OBVEZNO PREDLOŽITI VZORCE, KI JIH POTRDITA ODGOVORNI PROJEKTANT ARHITEKTURE IN INVESTITOR.

PRI PREBOJIH SKOZI OGNJEVARNE DELE KONSTRUKCIJE SE VGRADIJO POŽARNE LOPUTE OZ. SE VSI PREBOJI POŽARNO TESNIJO!

VSI PREBOJI ZARADI INŠTALACIJ TER VSO STAVBNO POHIŠTVO SE MORAJO VGRADITI ZRAKOTESNO!

± 0,00 = obstoječa kota pritličja

ARHITEKT ŠMID, d.o.o.
Ulica heroja Bračča, 2000 Maribor
M +386 70 99 66 41
E-pošta andrej.smid@gmail.com

Investitor:
MINISTRSTVO ZA JAVNO UPRAVO
Tržaška cesta 21, 1000 Ljubljana

Naziv:
MANJŠA REKONSTRUKCIJA OBJEKTA TRG LEONA ŠTUKLJA 12

Vrsta načrta:
NAČRT ARHITEKTURE - PZI

Številka projekta:
7-010623

Številka načrta:
7-010623-A/2

Odgovorni vodja projekta:
Dr.tech., R. Avstrija, Andrej ŠMID, univ.dipl.inž.arh., ZAPS 0977

Odgovorni projektant:
Dr.tech., R. Avstrija, Andrej ŠMID, univ.dipl.inž.arh., ZAPS 0977


Grafika:
Načrt opreme - Tloris 2. nadstropja, os 5-7

Merilo:
1:50

Datum:
avgust_2023

Avtor zasnove interierja:
Saša URAN, univ. dipl. inž. arh.

Sodelavci:
Marko ROZMAN, univ.dipl.inž.arh., ZAPS 1836
Nejc GONZA, mag. inž. arh.
Pia MERNIK, mag. inž. arh.
Nejc OGRIZEK, dipl. inž. arh. (UN)

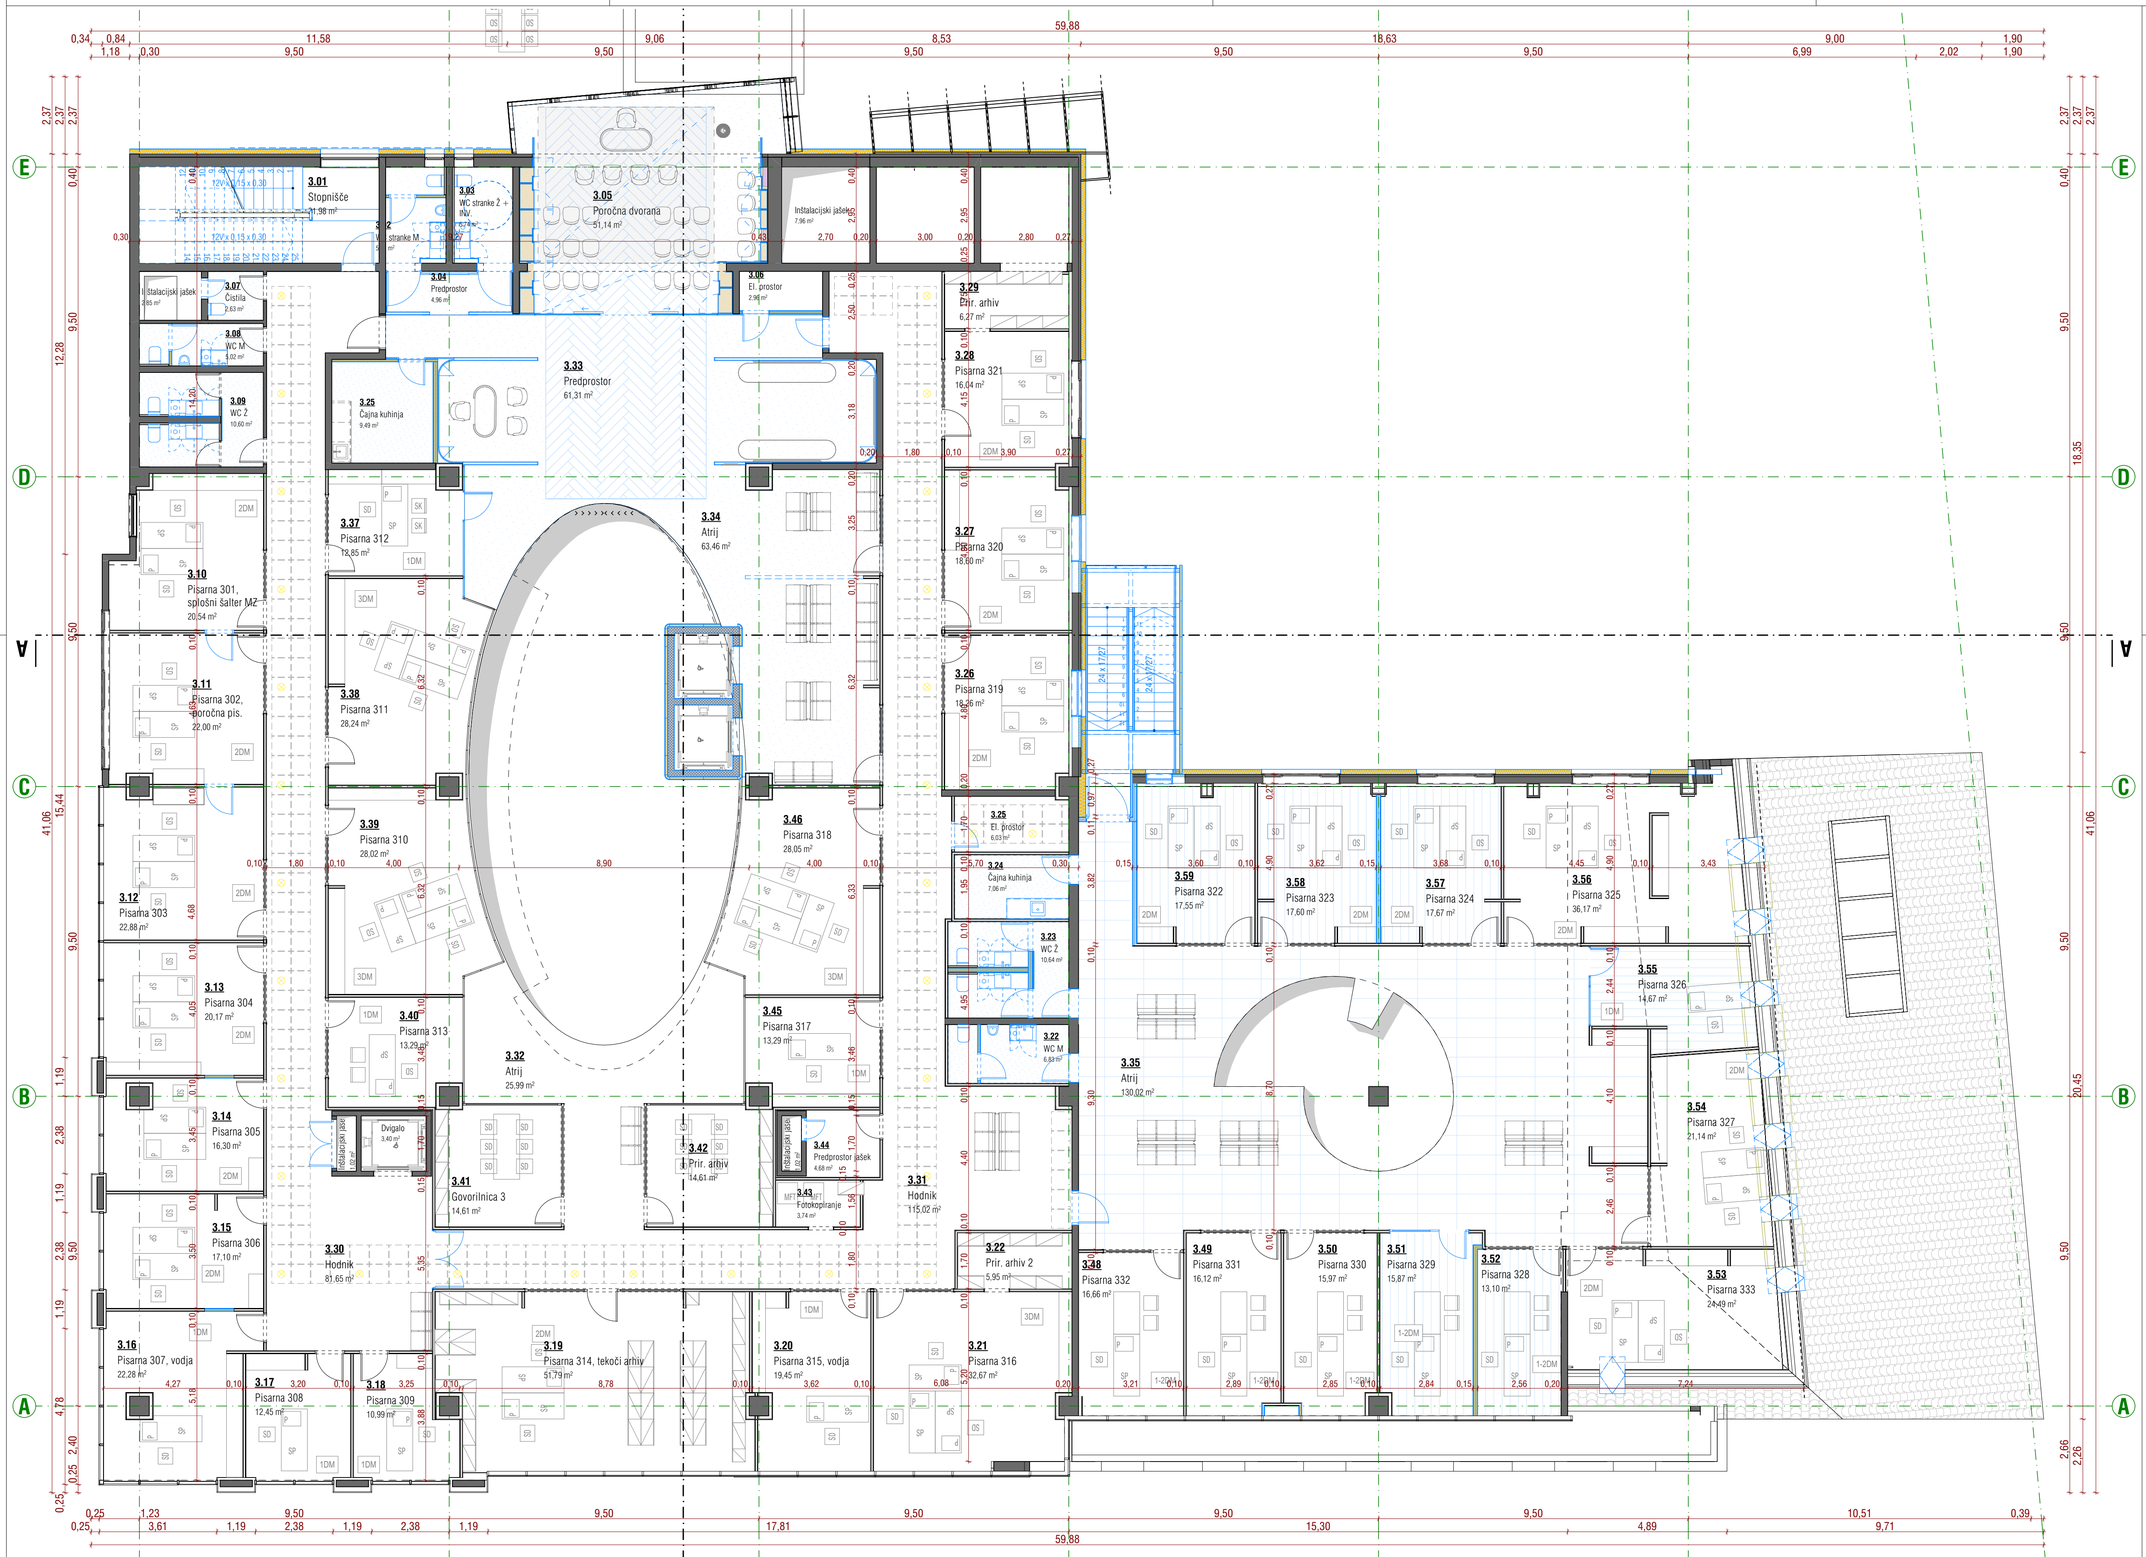

Opombe:

Načrti tlorisov se berejo v risbah merila 1:100, dodatno pa so opisani v risbah merila 1:50.

LEGENDA

obstoječe
- nosilni elementi
- nenosilni elementi
- obstoječa vrata
- obstoječa okna

novo
- armiran beton
- opeka
- TI mineralna volna
- mavčno kartonska plošča
- steklo
- nova vrata
- nova okna

NAČRT JE POTREBNO UPOŠTEVATI V CELOTI (RISBE, OPISI IN POPISI). V PRIMERU TISKARSKIH NAPAK IN MOREBITNIH NESKLADIJ V PROJEKTU, JE PONUDNIK ALI IZVAJALEC DOLŽAN NA TO OPOZORITI ODGOVORNEGA PROJEKTANTA NAČRTA ARHITEKTURE.

PONUDNIK ALI IZVAJALEC JE DOLŽAN OPOZORITI NA MOREBITNO TEHNIČNO POMANKLJIVOST IZVEDENIH DETAJLOV, RISB, OPISOV ALI POPISOV. PREDLOGE POTRDITA ODGOVORNI PROJEKTANT ARHITEKTURE IN INVESTITOR. V SKLOPU IZVAJALČEVE PONUDBE SODIJO VSI DELAVNIŠKI NAČRTI, KI JIH PRED IZVEDBO GLEDE TEHNIČNE PRAVILNOSTI, ZAHTEVANE KAKOVOSTI IN IZDELEGA POTRDI ODGOVORNI PROJEKTANT ARHITEKTURE.

KJER NI OPREDELJENEGA IZVEDBENEGA INDUSTRIJSKEGA DETAJLA ALI IZDELKA, GA MORA IZVAJALEC PRED IZVEDBO PREDSTAVITI, IZBOR POTRDITA ODGOVORNI PROJEKTANT ARHITEKTURE IN INVESTITOR. VZORCE VSEH FINALNIH MATERIALOV JE PONUDNIK DOLŽAN PREDLOŽITI PROJEKTANTU V POTRDITEV. KJER SO MOŽNE ALTERNATIVE V IZBIRI MATERIALA (FINALNE OBLOGE POVRŠIN, NJIHOVE OBDELAVE, VIDNI IN NEVIDNI PRITRDILNI MATERIALI, PODKONSTRUKCIJE, VZORCI POTISKOV, OKOVJE, OBDELAVE STAVBNEGA POHIŠTVA IN PODOBNO), JE PRED IZVEDBO OBVEZNO PREDLOŽITI VZORCE, KI JIH POTRDITA ODGOVORNI PROJEKTANT ARHITEKTURE IN INVESTITOR.

PRI PREBOJIH SKOZI OGNJEVARNE DELE KONSTRUKCIJE SE VGRADIJO POŽARNE LOPUTE OZ. SE VSI PREBOJI POŽARNO TESNIJO!

VSI PREBOJI ZARADI INŠTALACIJ TER VSO STAVBNO POHIŠTVO SE MORAJO VGRADITI ZRAKOTESNO!

± 0,00 = obstoječa kota pritličja

ARHITEKT ŠMID, d.o.o.
Ulica heroja Bračiča, 2000 Maribor
M +386 70 99 66 41
E-pošta andrej.smid@gmail.com

Investitor:
MINISTRSTVO ZA JAVNO UPRAVO
Tržaška cesta 21, 1000 Ljubljana

Naziv:
MANJŠA REKONSTRUKCIJA OBJEKTA TRG LEONA ŠTUKLJA 12

Vrsta načrta:
NAČRT ARHITEKTURE - PZI

Številka projekta:
7-010623

Številka načrta:
7-010623-A/2

Odgovorni vodja projekta:
Dr.tech., R. Avstrija, Andrej ŠMID, univ.dipl.inž.arh., ZAPS 0977

Odgovorni projektant:
Dr.tech., R. Avstrija, Andrej ŠMID, univ.dipl.inž.arh., ZAPS 0977

Grafika:


Načrt opreme - Tloris 3. nadstropja

Merilo:
1:100

Datum:
avgust_2023

Avtor zasnove interierja:
Saša URAN, univ. dipl. inž. arh.

Sodelavci:
Marko ROZMAN, univ.dipl.inž.arh., ZAPS 1836
Nejc GONZA, mag. inž. arh.
Pia MERNIK, mag. inž. arh.
Nejc OGRIZEK, dipl. inž. arh. (UN)

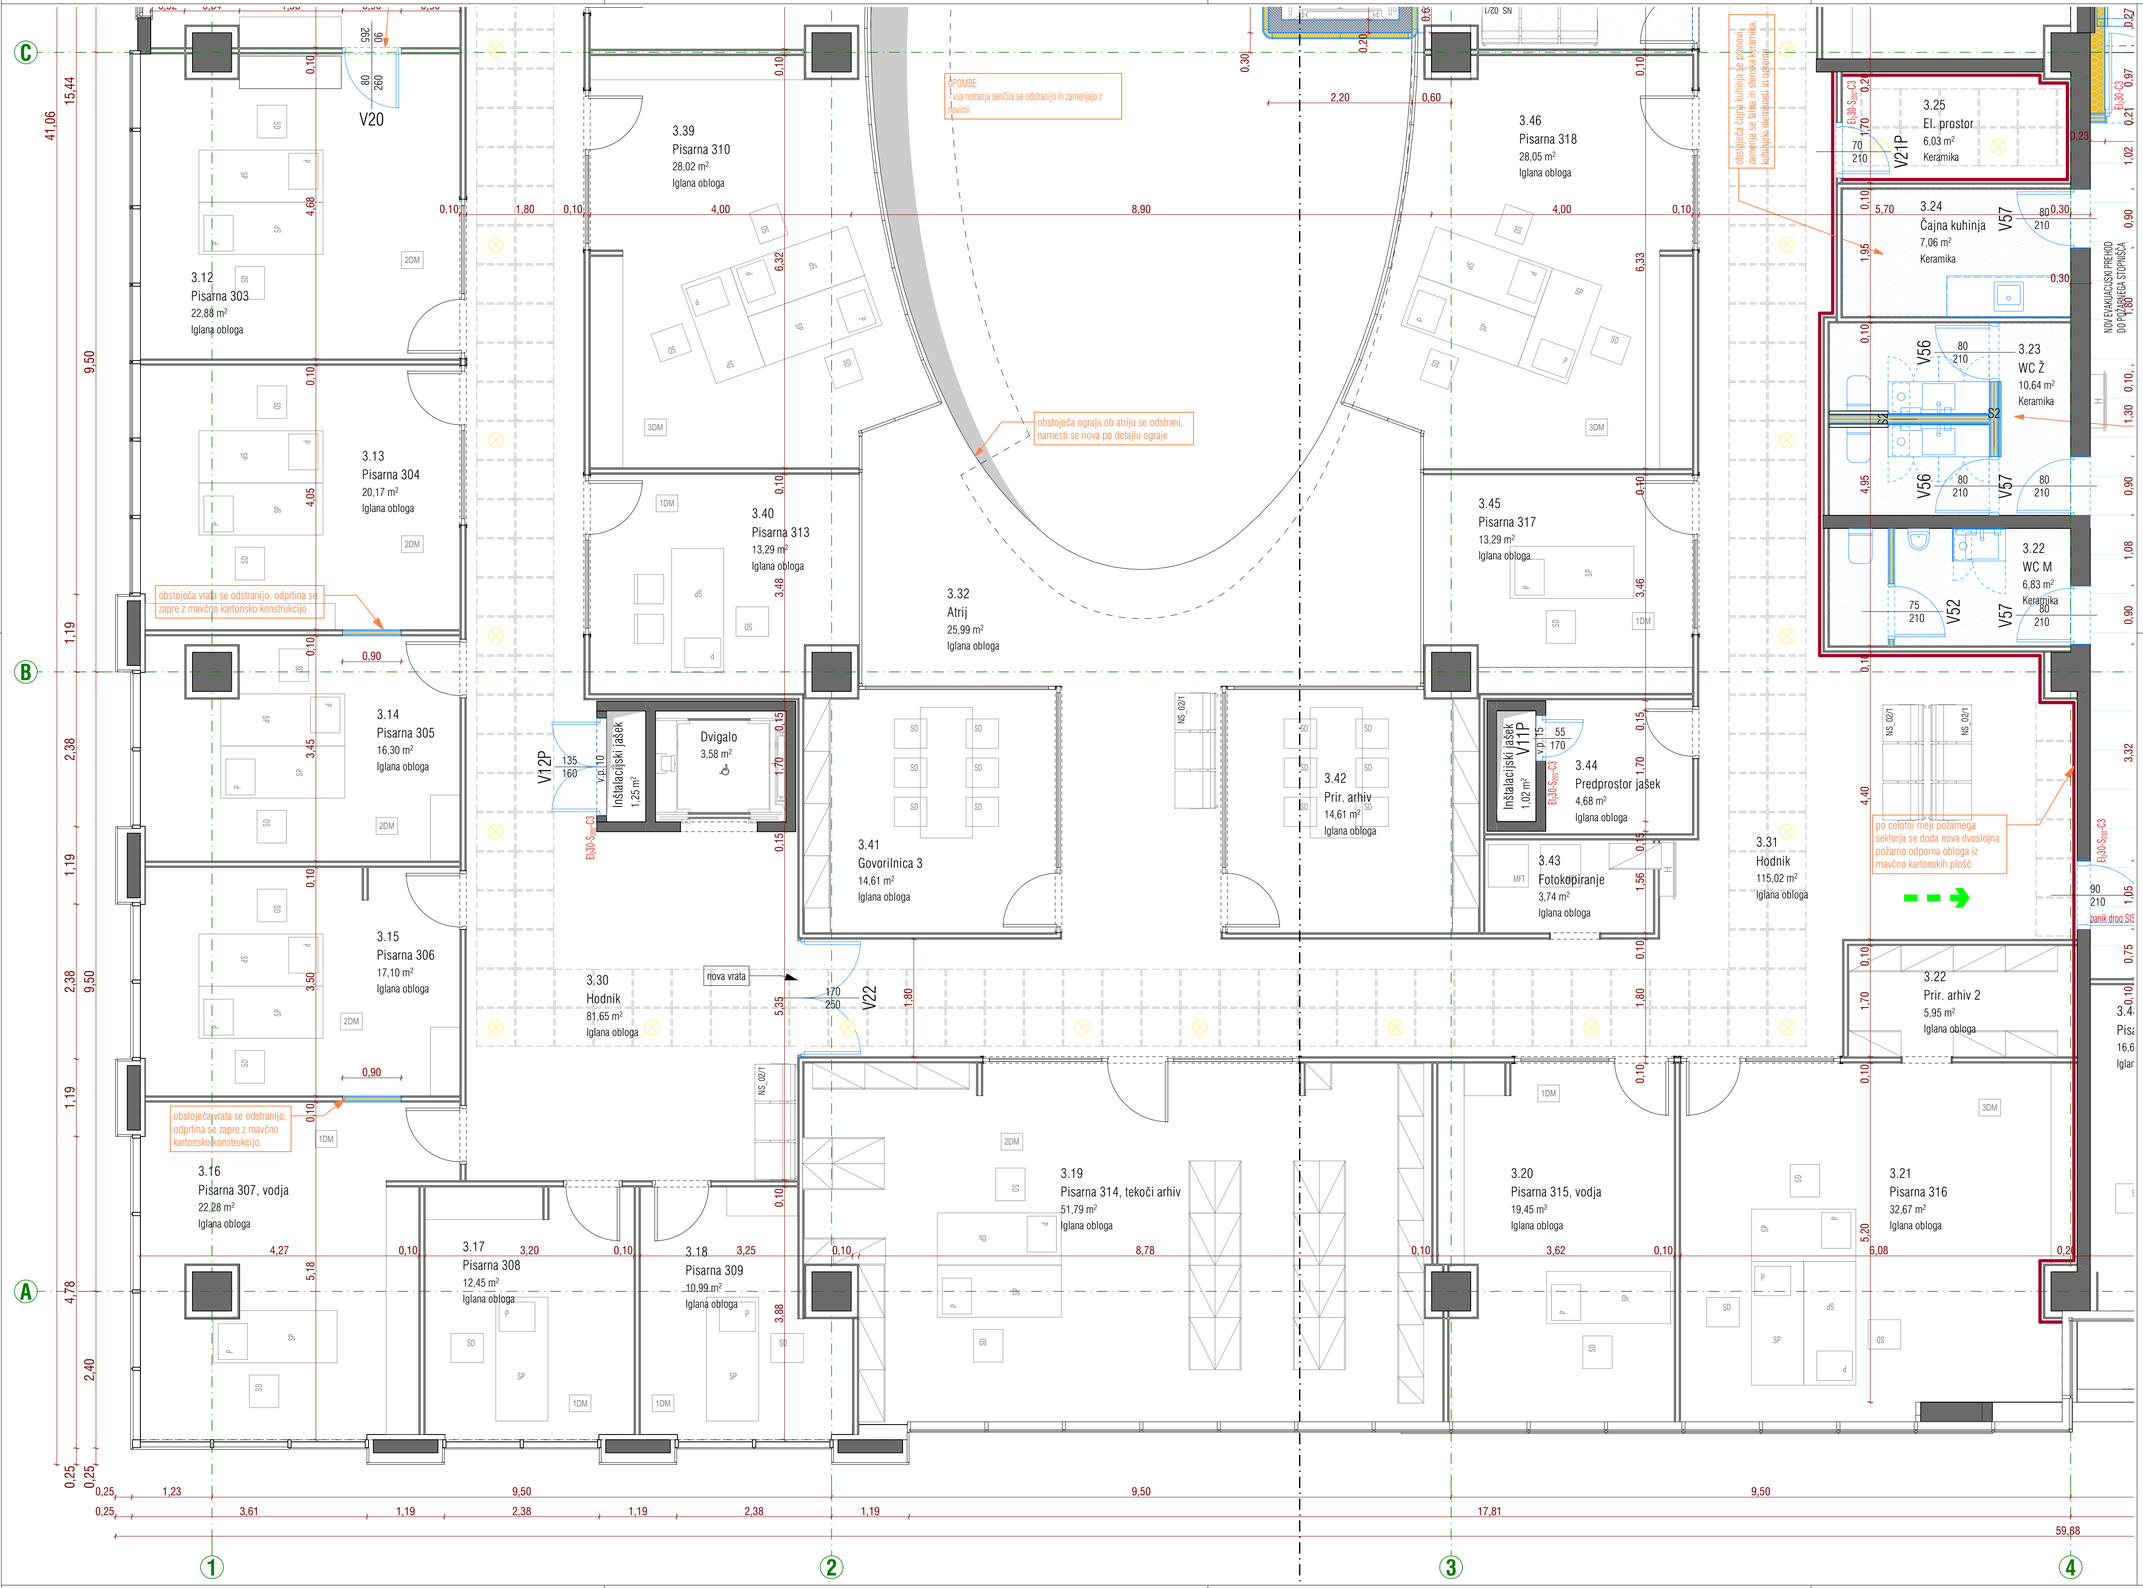

Opombe:

Načrti tlorisov se berejo v risbah merila 1:100, dodatno pa so opisani v risbah merila 1:50.

LEGENDA

obstoječe
- nosilni elementi
- nenosilni elementi
- obstoječa vrata
- obstoječa okna

novo
- armiran beton
- opeka
- TI mineralna volna
- mavčno kartonska plošča
- steklo
- nova vrata
- nova okna

NAČRT JE POTREBNO UPOŠTEVATI V CELOTI (RISBE, OPISI IN POPISI). V PRIMERU TISKARSKIH NAPAK IN MOREBITNIH NESKLADIJ V PROJEKTU, JE PONUDNIK ALI IZVAJALEC DOLŽAN NA TO OPOZORITI ODGOVORNEGA PROJEKTANTA NAČRTA ARHITEKTURE.

PONUDNIK ALI IZVAJALEC JE DOLŽAN OPOZORITI NA MOREBITNO TEHNIČNO POMANKLJIVOST IZVEDBENIH DETAJLOV, RISB, OPISOV ALI POPISOV. PREDLOGE POTROITA ODGOVORNI PROJEKTANT ARHITEKTURE IN INVESTITOR. V SKLOPU IZVAJALČEVE PONUDBE SODIJO VSI DELAVNIŠKI NAČRTI, KI JIH PRED IZVEDBO GLEDE TEHNIČNE PRAVILNOSTI, ZAHTEVANE KAKOVOSTI IN IZGLEDA POTRDI ODGOVORNI PROJEKTANT ARHITEKTURE.

KJER NI OPREDELJENEGA IZVEDBENEGA INDUSTRIJSKEGA DETAJLA ALI IZDELKA, GA MORA IZVAJALEC PRED IZVEDBO PREDSTAVITI, IZBOR POTRDITA ODGOVORNI PROJEKTANT ARHITEKTURE IN INVESTITOR. VZORCE VSEH FINALNIH MATERIALOV JE PONUDNIK DOLŽAN PREDLOŽITI PROJEKTANTU V POTRDITEV. KJER SO MOŽNE ALTERNATIVE V IZBIRI MATERIALA (FINALNE OBLOGE POVRŠIN, NJIHOVE OBDELAVE, VIDNI IN NEVIDNI PRITRDILNI MATERIALI, PODKONSTRUKCIJE, VZORCI POTISKOV, OKOVJE, OBDELAVE STAVBNEGA POHIŠTVA IN PODOBNO), JE PRED IZVEDBO OBVEZNO PREDLOŽITI VZORCE, KI JIH POTRDITA ODGOVORNI PROJEKTANT ARHITEKTURE IN INVESTITOR.

PRI PREBOJIH SKOZI OGNJEVARNE DELE KONSTRUKCIJE SE VGRADIJO POŽARNE LOPUTE OZ. SE VSI PREBOJI POŽARNO TESNIJO!

VSI PREBOJI ZARADI INŠTALACIJ TER VSO STAVBNO POHIŠTVO SE MORAJO VGRADITI ZRAKOTESNO!

± 0,00 = obstoječa kota pritličja

ARHITEKT ŠMID, d.o.o.
Ulica heroja Bračiča, 2000 Maribor
M +386 70 99 66 41
E-pošta andrej.smid@gmail.com

Investitor:
MINISTRSTVO ZA JAVNO UPRAVO
Tržaška cesta 21, 1000 Ljubljana

Naziv:
MANJŠA REKONSTRUKCIJA OBJEKTA TRG LEONA ŠTUKLJA 12

Vrsta načrta:
NAČRT ARHITEKTURE - PZI

Številka projekta:
7-010623

Številka načrta:
7-010623-A/2

Odgovorni vodja projekta:
Dr.tech., R. Avstrija, Andrej ŠMID, univ.dipl.inž.arh., ZAPS 0977

Odgovorni projektant:
Dr.tech., R. Avstrija, Andrej ŠMID, univ.dipl.inž.arh., ZAPS 0977

Grafika:
Načrt opreme - Tloris 3. nadstropja, os 1-4, A-C

Merilo:
1:50

Datum:
avgust, 2023

Avtor zasnove interierja:
Saša URAN, univ. dipl. inž. arh.

Sodelavci:
Marko ROZMAN, univ.dipl.inž.arh., ZAPS 1836
Nejc GONZA, mag. inž. arh.
Pia MERNIK, mag. inž. arh.
Nejc OGRIZEK, dipl. inž. arh. (UN)

vse strešne zasteklitve na frčadi, malemu atriju, velikemu atriju in na fasadi poročne dvorane se odstranijo in zamenjajo z novimi

predelava stopniščа po detajlu

prenova sanitarij po načrtu sanitarij

prenova sanitarij in prostora za čistila po načrtu sanitarij

3.01 Stopnišče 21,98 m² Teraco

3.03 WC stranke Ž + INV. 5,86 m² Teraco

3.04 Predprostor 4,96 m² Teraco

3.05 Poročna dvorana 51,14 m²

3.06 El. prostor 2,96 m² Keramika

Inštalacijski jašek 7,96 m²

3.07 Čistila 2,63 m² Keramika

Inštalacijski jašek 2,85 m²

3.08 WC M 5,02 m² Keramika

3.09 WC Ž 10,60 m² Keramika

3.10 Pisarna 301, splošni šalter MZ 20,54 m² Iglana obloga

3.11 Pisarna 302, poročna pis. 22,00 m² Iglana obloga

3.25 Čajna kuhinja 9,49 m² Keramika

3.27 Pisarna 320 19,08 m² Iglana obloga

3.28 Pisarna 321 16,52 m² Iglana obloga

3.29 Prir. arhiv 6,27 m² Iglana obloga

3.33 Predprostor 61,31 m² parket 59,40 m2

3.34 Atrij 63,46 m² Teraco

3.37 Pisarna 312 12,85 m² Iglana obloga

3.38 Pisarna 311 28,24 m² Iglana obloga

3.26 Pisarna 319 18,74 m² Iglana obloga

SPUŠČEN STROP h=260,0 cm

SPUŠČEN STROP h=250,0 cm

V38P

V3P

V52

V20

S5

panik drog SIST EN 1125

El30-S200-C3

menjava ključke, za ključko skladno s SIST EN 179

ključka po SIST EN 179

TLAK: obstoječ finalni tlak se odstrani in izvede nov
- po potrebi frezanje obstoječega estriha, cca. 1,5 cm
- lepilo, izravnava 1,0 cm
- parket 2,0 cm
FINALNA VIŠINA TLAKA JE ENAKA VIŠINI OBSTOJEČEGA TLAKA

TLAK: obstoječ finalni tlak se odstrani in izvede nov
- po potrebi frezanje obstoječega estriha, cca. 1,5 cm
- lepilo, izravnava 1,0 cm
- teraco 2,0 cm
finalna višina tlaka je enaka višini obstoječega tlaka

nova steklena stena z vrati, po vzoru obstoječih (sivih)

umestitev novih vrat v novih odprtinah

2,5 m od poteka tlaka A1 do H 90

OPOMBE:

Opombe:

Načrti tlorisov se berejo v risbah merila 1:100, dodatno pa so opisani v risbah merila 1:50.

LEGENDA

obstoječe
- nosilni elementi
- nenosilni elementi
- obstoječa vrata
- obstoječa okna

novo
- armiran beton
- opeka
- TI mineralna volna
- mavčno kartonska plošča
- steklo
- nova vrata
- nova okna

NAČRT JE POTREBNO UPOŠTEVATI V CELOTI (RISBE, OPISI IN POPISI). V PRIMERU TISKARSKIH NAPAK IN MOREBITNIH NESKLADIJ V PROJEKTU, JE PONUDNIK ALI IZVAJALEC DOLŽAN NA TO OPOZORITI ODGOVORNEGA PROJEKTANTA NAČRTA ARHITEKTURE.

PONUDNIK ALI IZVAJALEC JE DOLŽAN OPOZORITI NA MOREBITNO TEHNIČNO POMANKLJIVOST IZVEDBENIH DETALJEV, RISB, OPISOV ALI POPISOV. PREDLOGE POTRDITA ODGOVORNI PROJEKTANT ARHITEKTURE IN INVESTITOR. V SKLOPU IZVAJALČEVE PONUDBE SODIJO VSI DELAVNIŠKI NAČRTI, KI JIH PRED IZVEDBO GLEDE TEHNIČNE PRAVILNOSTI ZAHTEVANE KAKOVOSTI IN IZGLEDA POTRDI ODGOVORNI PROJEKTANT ARHITEKTURE.

KJER NI OPREDELJENEGA IZVEDBENEGA INDUSTRIJSKEGA DETAJLA ALI IZDELKA, GA MORA IZVAJALEC PRED IZVEDBO PREDSTAVITI. IZBOR POTRDITA ODGOVORNI PROJEKTANT ARHITEKTURE IN INVESTITOR. VZORCE VSEH FINALNIH MATERIALOV JE PONUDNIK DOLŽAN PREDLOŽITI PROJEKTANTU V POTRDITEV. KJER SO MOŽNE ALTERNATIVE V IZBIRI MATERIALA (FINALNE OBLOGE POVRŠIN, NJIHOVE OBDELAVE, VIDNI IN NEVIDNI PRITRDILNI MATERIALI, PODKONSTRUKCIJE, VZORCI POTISKOV, OKOVJE, OBDELAVE STAVBNEGA POHIŠTVA IN PODOBNO), JE PRED IZVEDBO OBVEZNO PREDLOŽITI VZORCE, KI JIH POTRDITA ODGOVORNI PROJEKTANT ARHITEKTURE IN INVESTITOR.

PRI PREBOJIH SKOZI OGNJEVARNE DELE KONSTRUKCIJE SE VGRAJUJO POŽARNE LOPUTE OZ. SE VSI PREBOJI POŽARNO TESNIJO!

VSI PREBOJI ZARADI INŠTALACIJ TER VSO STAVBNO POHIŠTVO SE MORAJO VGRADITI ZRAKOTESNO!

± 0,00 = obstoječa kota pritličja

ARHITEKT ŠMID, d.o.o.
Ulica heroja Bračiča, 2000 Maribor
M +386 70 99 66 41
E-pošta andrej.smid@gmail.com

Investitor:
MINISTRSTVO ZA JAVNO UPRAVO
Tržaška cesta 21, 1000 Ljubljana

Naziv:
MANJŠA REKONSTRUKCIJA OBJEKTA TRG LEONA ŠTUKLJA 12

Vrsta načrta:
NAČRT ARHITEKTURE - PZI

Številka projekta:
7-010623

Številka načrta:
7-010623-A/2

Odgovorni vodja projekta:
Dr.tech., R. Avstrija, Andrej ŠMID, univ.dipl.inž.arh., ZAPS 0977

Odgovorni projektant:
Dr.tech., R. Avstrija, Andrej ŠMID, univ.dipl.inž.arh., ZAPS 0977

Grafika:
Načrt opreme - Tloris 3. nadstropja, os 1-4, C-E

Merilo:
1:50

Datum:
avgust_2023

Avtor zasnove interierja:
Saša URAN, univ. dipl. inž. arh.

Sodelavci:
Marko ROZMAN, univ.dipl.inž.arh., ZAPS 1836
Nejc GONZA, mag. inž. arh.
Pia MERNIK, mag. inž. arh.
Nejc OGRIZEK, dipl. inž. arh. (UN)

okna se odstranijo in zamenjajo z požarno odpornimi

2,5 m od podesta fasada A1 ali A2 in REI90

nova predelna stena

Montažna stena, d=15,0 cm (S2)

prenova sanitarij po načrtu sanitarij

obstoječa ograja ob atriju se odstrani, namesti se nova po detajlu ograje

obstoječa steklena stena se premakne na rob

TLAK: obstoječ finalni tlak se odstrani in izvede nov

TLAK: obstoječ finalni tlak se odstrani in izvede nov
- po potrebi frezanje obstoječega estriha, cca. 1,5 cm
- lepilo, izravnava 1,0 cm
- kamen 2,0 cm
finalna višina tlaka je enaka višini obstoječega tlaka

os nove predelne stene na polovici med fasadnimi stebrički

fasadni panel se zapre

TLAK: obstoječ finalni tlak se odstrani in izvede nov

stena se z mavčnokartonskimi ploščami z vmesno mineralno volno zapre z nivojem fasadnega stebra

3.59 Pisarna 322 17,79 m² Linolej

3.58 Pisarna 323 18,08 m² Linolej

3.57 Pisarna 324 18,15 m² Linolej

3.56 Pisarna 325 36,65 m² Iglana obloga

3.55 Pisarna 326 14,67 m² Linolej

3.54 Pisarna 327 21,14 m² Iglana obloga

3.53 Pisarna 333 24,49 m² Iglana obloga

3.52 Pisarna 328 13,10 m² Linolej

3.51 Pisarna 329 15,87 m² Linolej

3.50 Pisarna 330 15,97 m² Iglana obloga

3.49 Pisarna 331 16,12 m² Iglana obloga

3.48 Pisarna 332 16,66 m² Iglana obloga

3.23 WC Ž 10,64 m² Keramika

3.22 WC M 6,83 m² Keramika

3.35 Atrij 130,02 m² Kamen

NOVI EVAKUACIJSKI PREHOD DO OBSTOJEČEGA STOPNIŠČA

Opombe:

Načrti tlorisov se berejo v risbah merila 1:100, dodatno pa so opisani v risbah merila 1:50.

LEGENDA

obstoječe
- nosilni elementi
- nenosilni elementi
- obstoječa vrata
- obstoječa okna

novo
- armiran beton
- opeka
- TI mineralna volna
- mavčno kartonska plošča
- steklo
- nova vrata
- nova okna

NAČRT JE POTREBNO UPOŠTEVATI V CELOTI (RISBE, OPISI IN POPISI). V PRIMERU TISKARSKIH NAPAK IN MOREBITNIH NESKLADIJ V PROJEKTU, JE PONUDNIK ALI IZVAJALEC DOLŽAN NA TO OPOZORITI ODGOVORNEGA PROJEKTANTA NAČRTA ARHITEKTURE.

PONUDNIK ALI IZVAJALEC JE DOLŽAN OPOZORITI NA MOREBITNO TEHNIČNO POMANKLJIVOST IZVEDBENIH DETAJLOV, RISB, OPISOV ALI POPISOV. PREDLOGE POTRDITA ODGOVORNI PROJEKTANT ARHITEKTURE IN INVESTITOR. V SKLOPU IZVAJALČEVE PONUDBE SODIJO VSI DELAVNIŠKI NAČRTI, KI JIH PRED IZVEDBO GLEDE TEHNIČNE PRAVILNOSTI ZAHTEVANE KAKOVOSTI IN IZGLEDA POTRDI ODGOVORNI PROJEKTANT ARHITEKTURE.

KJER NI OPREDELJENEGA IZVEDBENEGA INDUSTRIJSKEGA DETAJLA ALI IZDELKA, GA MORA IZVAJALEC PRED IZVEDBO PREDSTAVITI. IZBOR POTRDITA ODGOVORNI PROJEKTANT ARHITEKTURE IN INVESTITOR. VZORCE VSEH FINALNIH MATERIALOV JE PONUDNIK DOLŽAN PREDLOŽITI PROJEKTANTU V POTRDITEV. KJER SO MOŽNE ALTERNATIVE V IZBIRI MATERIALA (FINALNE OBLOGE POVRŠIN, NJIHOVE OBDELAVE, VIDNI IN NEVIDNI PRITRDILNI MATERIALI, PODKONSTRUKCIJE, VZORCI POTISKOV, OKOVJE, OBDELAVE STAVBNEGA POHIŠTVA IN PODOBNO), JE PRED IZVEDBO OBVEZNO PREDLOŽITI VZORCE, KI JIH POTRDITA ODGOVORNI PROJEKTANT ARHITEKTURE IN INVESTITOR.

PRI PREBOJIH SKOZI OGNJEVARNE DELE KONSTRUKCIJE SE VGRADIJO POŽARNE LOPUTE OZ. SE VSI PREBOJI POŽARNO TESNIJO!

VSI PREBOJI ZARADI INŠTALACIJ TER VSO STAVBNO POHIŠTVO SE MORAJO VGRADITI ZRAKOTESNO!

± 0,00 = obstoječa kota pritličja

ARHITEKT ŠMID, d.o.o.
Ulica heroja Bračiča, 2000 Maribor
M +386 70 99 66 41
E-pošta andrej.smid@gmail.com

Investitor:
MINISTRSTVO ZA JAVNO UPRAVO
Tržaška cesta 21, 1000 Ljubljana

Naziv:
MANJŠA REKONSTRUKCIJA OBJEKTA TRG LEONA ŠTUKLJA 12

Vrsta načrta:
NAČRT ARHITEKTURE - PZI

Številka projekta:
7-010623

Številka načrta:
7-010623-A/2

Odgovorni vodja projekta:
Dr.tech., R. Avstrija, Andrej ŠMID, univ.dipl.inž.arh., ZAPS 0977

Odgovorni projektant:
Dr.tech., R. Avstrija, Andrej ŠMID, univ.dipl.inž.arh., ZAPS 0977

Grafika:


Načrt opreme - Tloris 3. nadstropja, os 5-7

Merilo:
1:50

Datum:
avgust_2023

Avtor zasnove interierja:
Saša URAN, univ. dipl. inž. arh.

Sodelavci:
Marko ROZMAN, univ.dipl.inž.arh., ZAPS 1836
Nejc GONZA, mag. inž. arh.
Pia MERNIK, mag. inž. arh.
Nejc OGRIZEK, dipl. inž. arh. (UN)

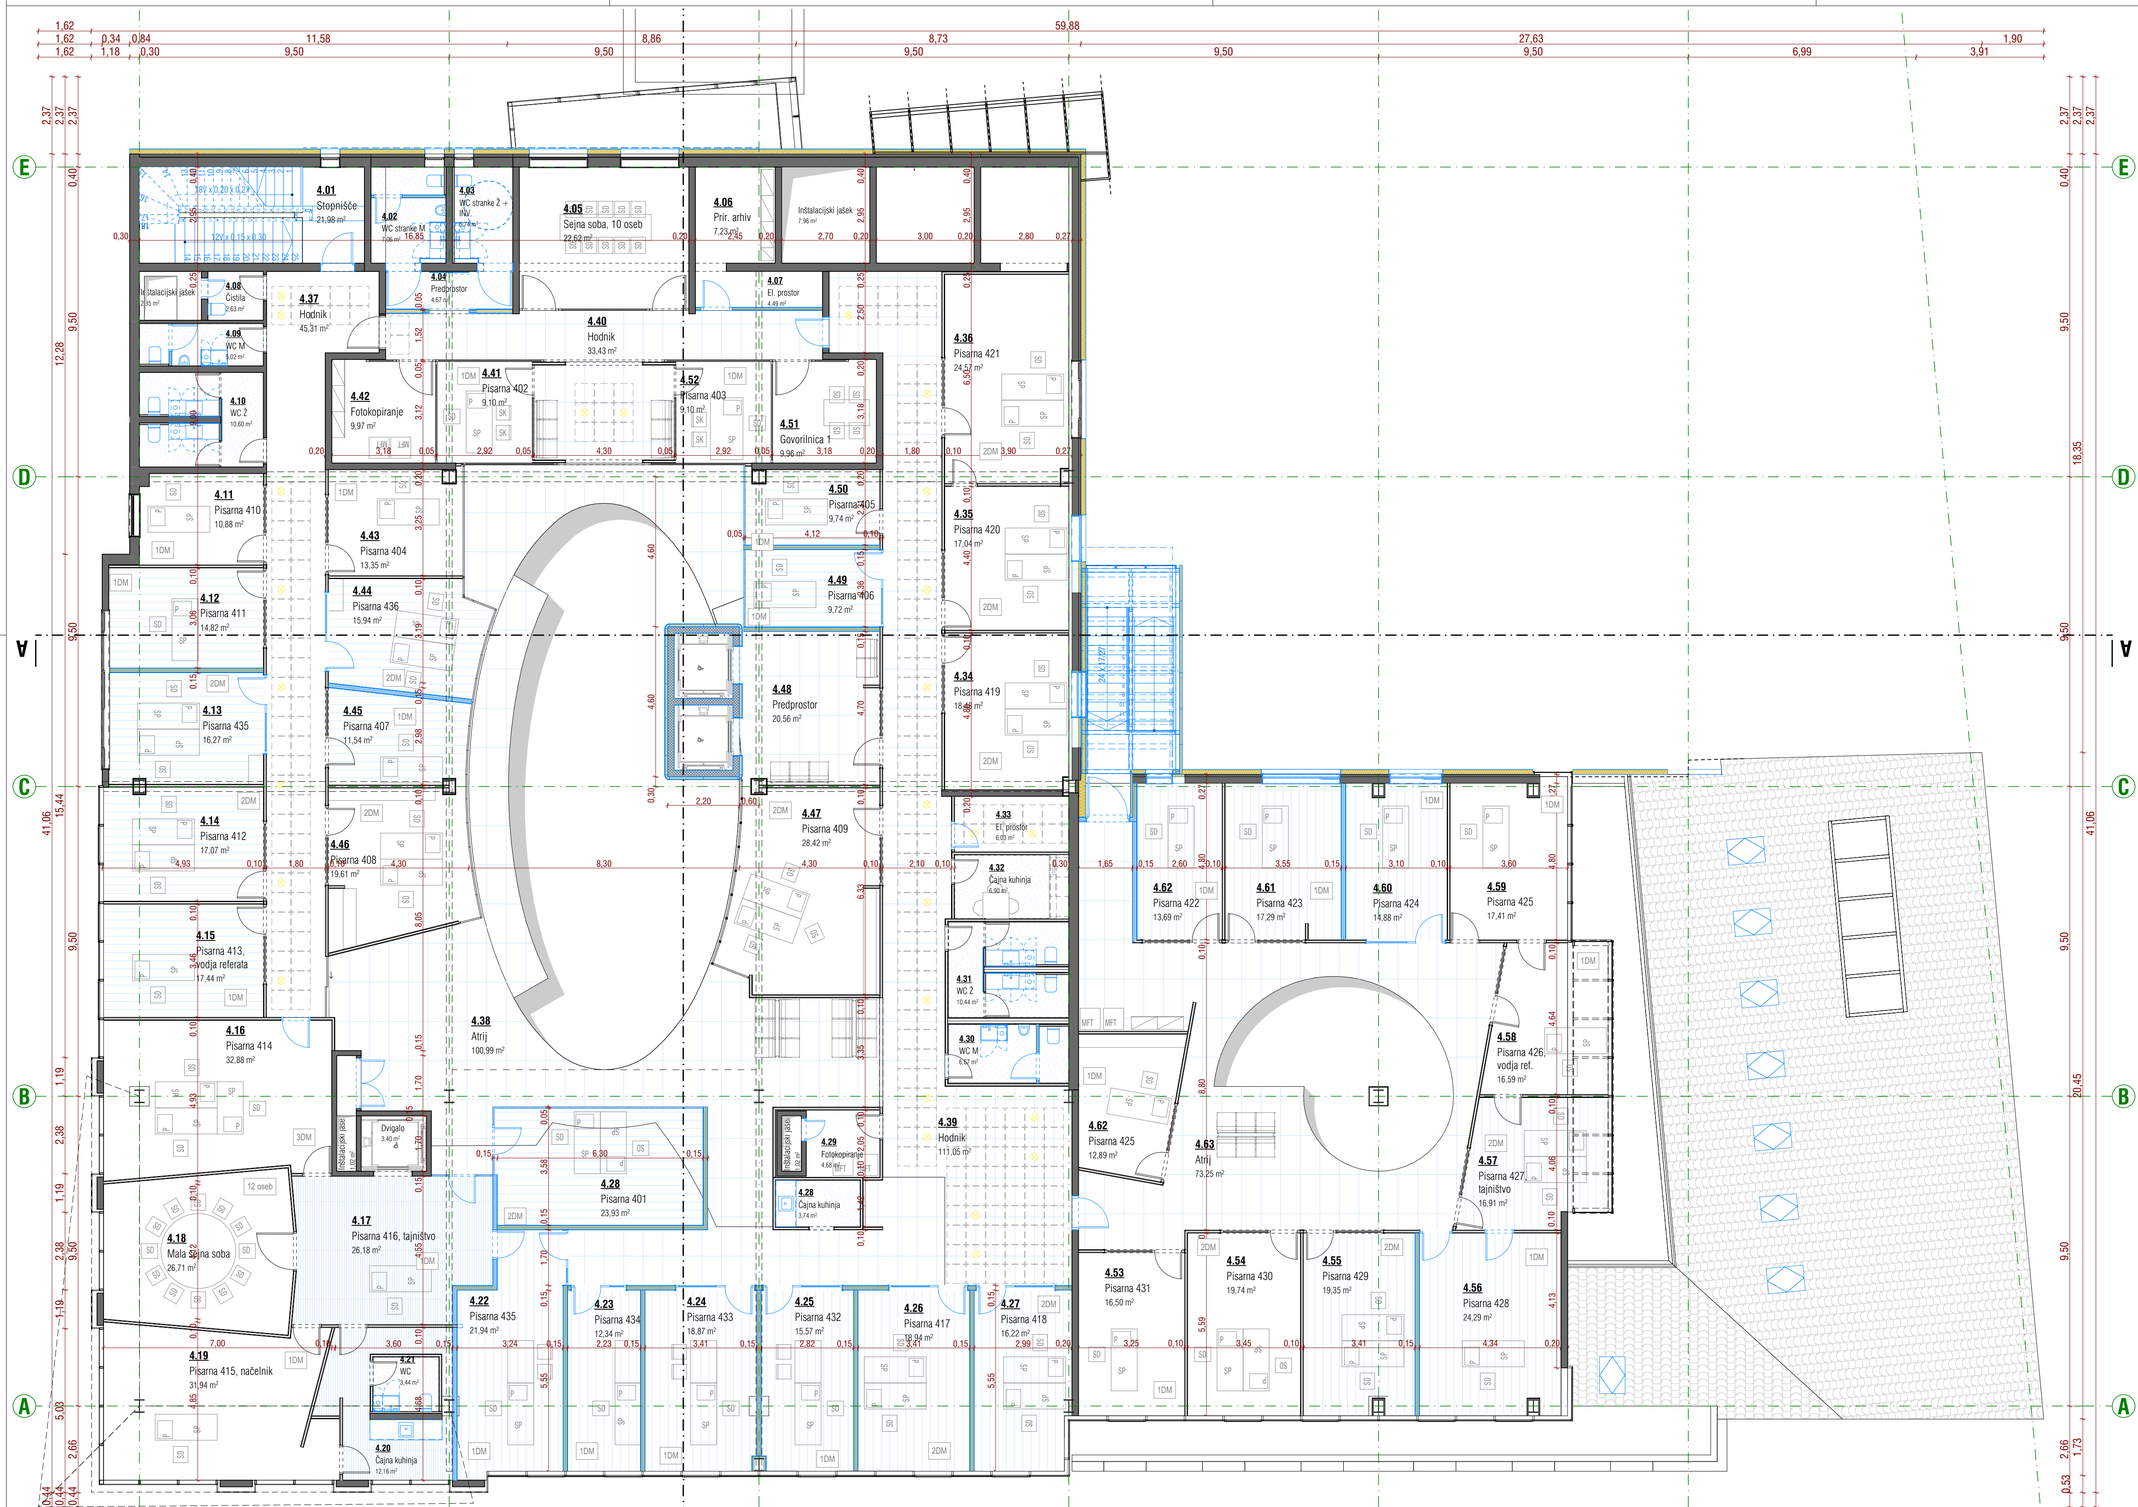

Opombe:

Načrti tlorisov se berejo v risbah merila 1:100, dodatno pa so opisani v risbah merila 1:50.

LEGENDA

obstoječe
- nosilni elementi
- nenosilni elementi
- obstoječa vrata
- obstoječa okna

novo
- armiran beton
- opeka
- TI mineralna volna
- mavčno kartonska plošča
- steklo
- nova vrata
- nova okna

NAČRT JE POTREBNO UPOŠTEVATI V CELOTI (RISBE, OPISI IN POPISI). V PRIMERU TISKARSKIH NAPAK IN MOREBITNIH NESKLADIJ V PROJEKTU, JE PONUDNIK ALI IZVAJALEC DOLŽAN NA TO OPOZORITI ODGOVORNEGA PROJEKTANTA NAČRTA ARHITEKTURE.

PONUDNIK ALI IZVAJALEC JE DOLŽAN OPOZORITI NA MOREBITNO TEHNIČNO POMANKLJIVOST IZVEDENIH DETAJLOV, RISB, OPISOV ALI POPISOV. PREDLOGE POTRDITA ODGOVORNI PROJEKTANT ARHITEKTURE IN INVESTITOR, V SKLOPU IZVAJALČEVE PONUDBE SODIJO VSI DELAVNIŠKI NAČRTI, KI JIH PRED IZVEDBO GLEDE TEHNIČNE PRAVILNOSTI, ZAHTEVANE KAKOVOSTI IN IZGLEDA POTRDI ODGOVORNI PROJEKTANT ARHITEKTURE.

KJER NI OPREDELJENEGA IZVEDBENEGA INDUSTRIJSKEGA DETAJLA ALI IZDELKA, GA MORA IZVAJALEC PRED IZVEDBO PREDSTAVITI, IZBOR POTRDITA ODGOVORNI PROJEKTANT ARHITEKTURE IN INVESTITOR. VZORCE VSEH FINALNIH MATERIALOV JE PONUDNIK DOLŽAN PREDLOŽITI PROJEKTANTU V POTRDITEV. KJER SO MOŽNE ALTERNATIVE V IZBIRI MATERIALA (FINALNE OBLOGE POVRŠIN, NJIHOVE OBDELAVE, VIDNI IN NEVIDNI PRITRDILNI MATERIALI, PODKONSTRUKCIJE, VZORCI POTISKOV, OKOVJE, OBDELAVE STAVBENEGA POHIŠTVA IN PODOBNO), JE PRED IZVEDBO OBVEZNO PREDLOŽITI VZORCE, KI JIH POTRDITA ODGOVORNI PROJEKTANT ARHITEKTURE IN INVESTITOR.

PRI PREBOJIH SKOZI OGNJEVARNE DELE KONSTRUKCIJE SE VGRADIJO POŽARNE LOPUTE OZ. SE VSI PREBOJI POŽARNO TESNIJO!

VSI PREBOJI ZARADI INŠTALACIJ TER VSO STAVBNO POHIŠTVO SE MORAJO VGRADITI ZRAKOTESNO!

± 0,00 = obstoječa kota pritličja

ARHITEKT ŠMID, d.o.o.
Ulica heroja Bračiča, 2000 Maribor
M +386 70 99 66 41
E-pošta andrej.smid@gmail.com

Investitor:
MINISTRSTVO ZA JAVNO UPRAVO
Tržaška cesta 21, 1000 Ljubljana

Naziv:

MANJŠA REKONSTRUKCIJA OBJEKTA TRG LEONA ŠTUKLJA 12

Vrsta načrta:
NAČRT ARHITEKTURE - PZI

Številka projekta:
7-010623

Številka načrta:
7-010623-A/2

Odgovorni vodja projekta:
Dr.tech., R. Avstrija, Andrej ŠMID, univ.dipl.inž.arh., ZAPS 0977

Odgovorni projektant:
Dr.tech., R. Avstrija, Andrej ŠMID, univ.dipl.inž.arh., ZAPS 0977

Grafika:


Načrt opreme - Tloris 4. nadstropja

Merilo:
1:100

Datum:
avgust_2023

Avtor zasnove interierja:
Saša URAN, univ. dipl. inž. arh.

Sodelavci:
Marko ROZMAN, univ.dipl.inž.arh., ZAPS 1836
Nejc GONZA, mag. inž. arh.
Pia MERNIK, mag. inž. arh.
Nejc OGRIZEK, dipl. inž. arh. (UN)

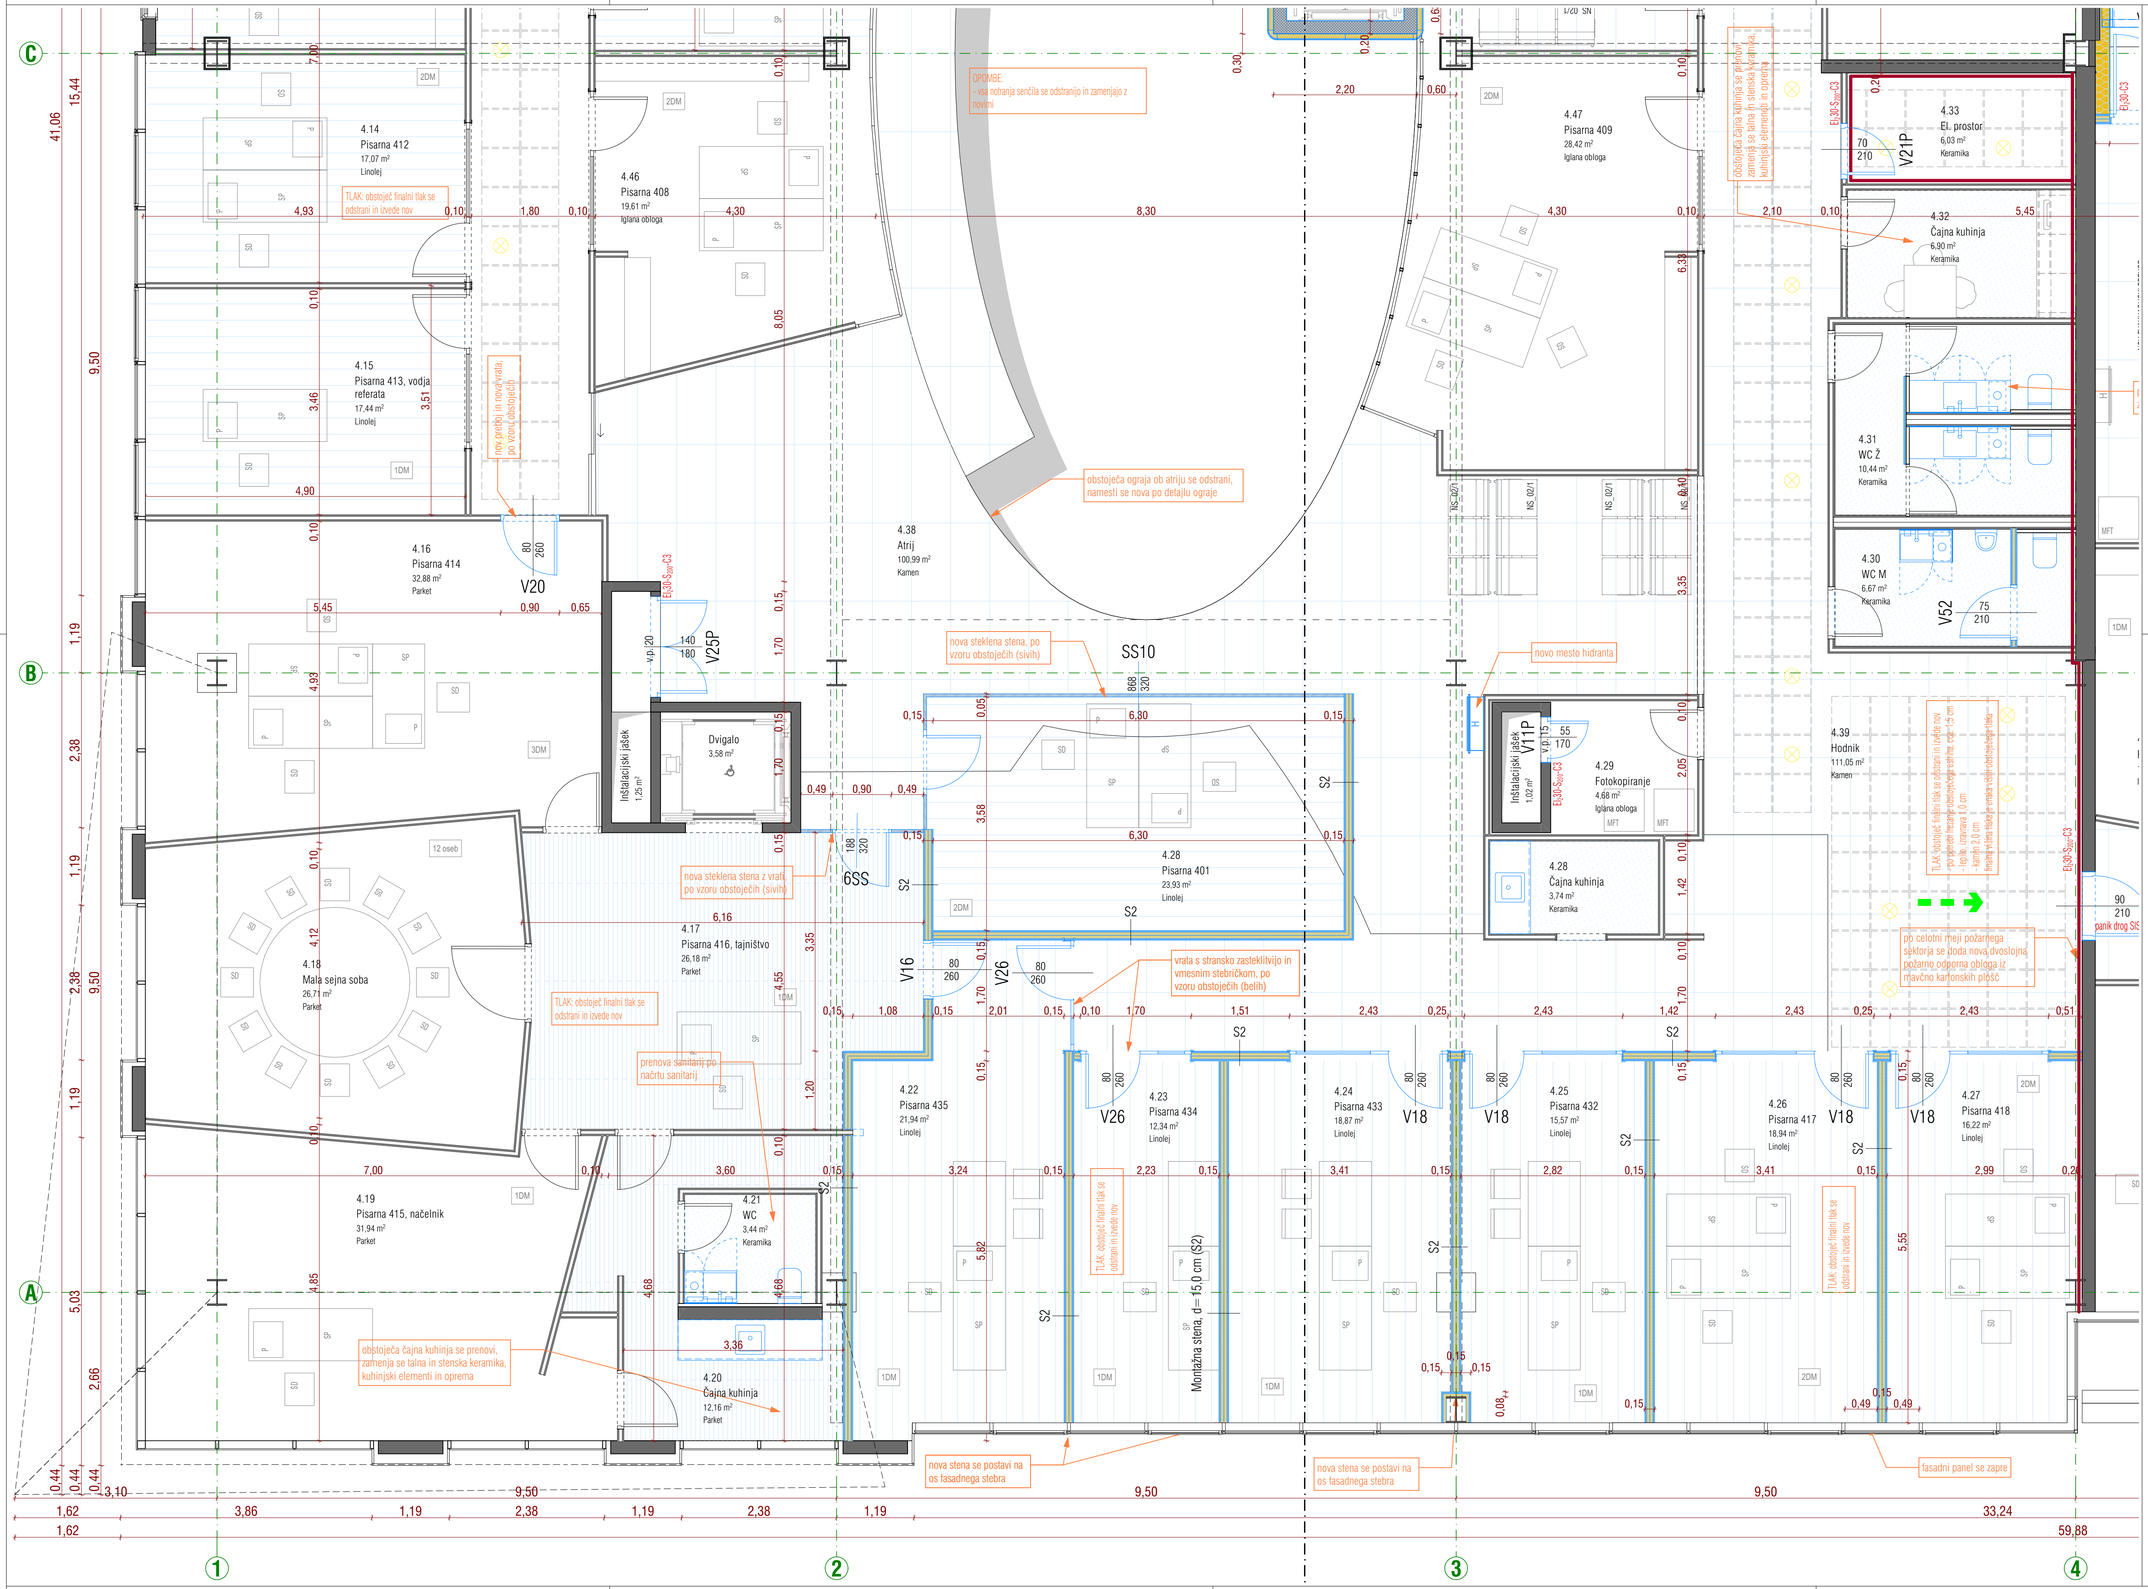

Opombe:

Načrti tlorisov se berejo v risbah merila 1:100, dodatno pa so opisani v risbah merila 1:50.

LEGENDA

obstoječe
- nosilni elementi
- nenosilni elementi
- obstoječa vrata
- obstoječa okna

novo
- armiran beton
- opeka
- TI mineralna volna
- mavčno kartonska plošča
- steklo
- nova vrata
- nova okna

NAČRT JE POTREBNO UPOŠTEVATI V CELOTI (RISBE, OPISI IN POPISI). V PRIMERU TISKARSKIH NAPAK IN MOREBITNIH NESKLADIJ V PROJEKTU, JE PONUDNIK ALI IZVAJALEC DOLŽAN NA TO OPOZORITI ODGOVORNEGA PROJEKTANTA NAČRTA ARHITEKTURE.

PONUDNIK ALI IZVAJALEC JE DOLŽAN OPOZORITI NA MOREBITNO TEHNIČNO POMANKLJIVOST IZVEDBENIH DETAJLOV, RISB, OPISOV ALI POPISOV. PREDLOGE POTROJITA ODGOVORNI PROJEKTANT ARHITEKTURE IN INVESTITOR. V SKLOPU IZVAJALČEVE PONUDBE SODIJO VSI DELAVNIŠKI NAČRTI, KI JIH PRED IZVEDBO GLEDE TEHNIČNE PRAVILNOSTI, ZAHTEVANE KAKOVOSTI IN IZGLEDA POTRDI ODGOVORNI PROJEKTANT ARHITEKTURE.

KJER NI OPREDELJENEGA IZVEDBENEGA INDUSTRIJSKEGA DETAJLA ALI IZDELKA, GA MORA IZVAJALEC PRED IZVEDBO PREDSTAVITI, IZBOR POTRDITA ODGOVORNI PROJEKTANT ARHITEKTURE IN INVESTITOR. VZORCE VSEH FINALNIH MATERIALOV JE PONUDNIK DOLŽAN PREDLOŽITI PROJEKTANTU V POTRDITEV. KJER SO MOŽNE ALTERNATIVE V IZBIRI MATERIALA (FINALNE OBLOGE POVRŠIN, NJIHOVE OBDELAVE, VIDNI IN NEVIDNI PRITRDILNI MATERIALI, PODKONSTRUKCIJE, VZORCI POTISKOV, OKOVJE, OBDELAVE STAVBNEGA POHIŠTVA IN PODOBNO), JE PRED IZVEDBO OBVEZNO PREDLOŽITI VZORCE, KI JIH POTRDITA ODGOVORNI PROJEKTANT ARHITEKTURE IN INVESTITOR.

PRI PREBOJIH SKOZI OGNJEVARNE DELE KONSTRUKCIJE SE VGRADIJO POŽARNE LOPUTE OZ. SE VSI PREBOJI POŽARNO TESNIJO!

VSI PREBOJI ZARADI INŠTALACIJ TER VSO STAVBNO POHIŠTVO SE MORAJO VGRADITI ZRAKOTESNO!

± 0,00 = obstoječa kota pritličja

ARHITEKT ŠMID, d.o.o.
Ulica heroja Bračiča, 2000 Maribor
M +386 70 99 66 41
E-pošta andrej.smid@gmail.com

Investitor:
MINISTRSTVO ZA JAVNO UPRAVO
Tržaška cesta 21, 1000 Ljubljana

Naziv:
MANJŠA REKONSTRUKCIJA OBJEKTA TRG LEONA ŠTUKLJA 12

Vrsta načrta:
NAČRT ARHITEKTURE - PZI

Številka projekta:
7-010623

Številka načrta:
7-010623-A/2

Odgovorni vodja projekta:
Dr.tech., R. Avstrija, Andrej ŠMID, univ.dipl.inž.arh., ZAPS 0977

Odgovorni projektant:
Dr.tech., R. Avstrija, Andrej ŠMID, univ.dipl.inž.arh., ZAPS 0977


Grafika:
Načrt opreme - Tloris 4. nadstropja, os 1-4, A-C

Merilo:
1:50

Datum:
avgust_2023

Avtor zasnove interierja:
Saša URAN, univ. dipl. inž. arh.

Sodelavci:
Marko ROZMAN, univ.dipl.inž.arh., ZAPS 1836
Nejc GONZA, mag. inž. arh.
Pia MERNIK, mag. inž. arh.
Nejc OGRIZEK, dipl. inž. arh. (UN)

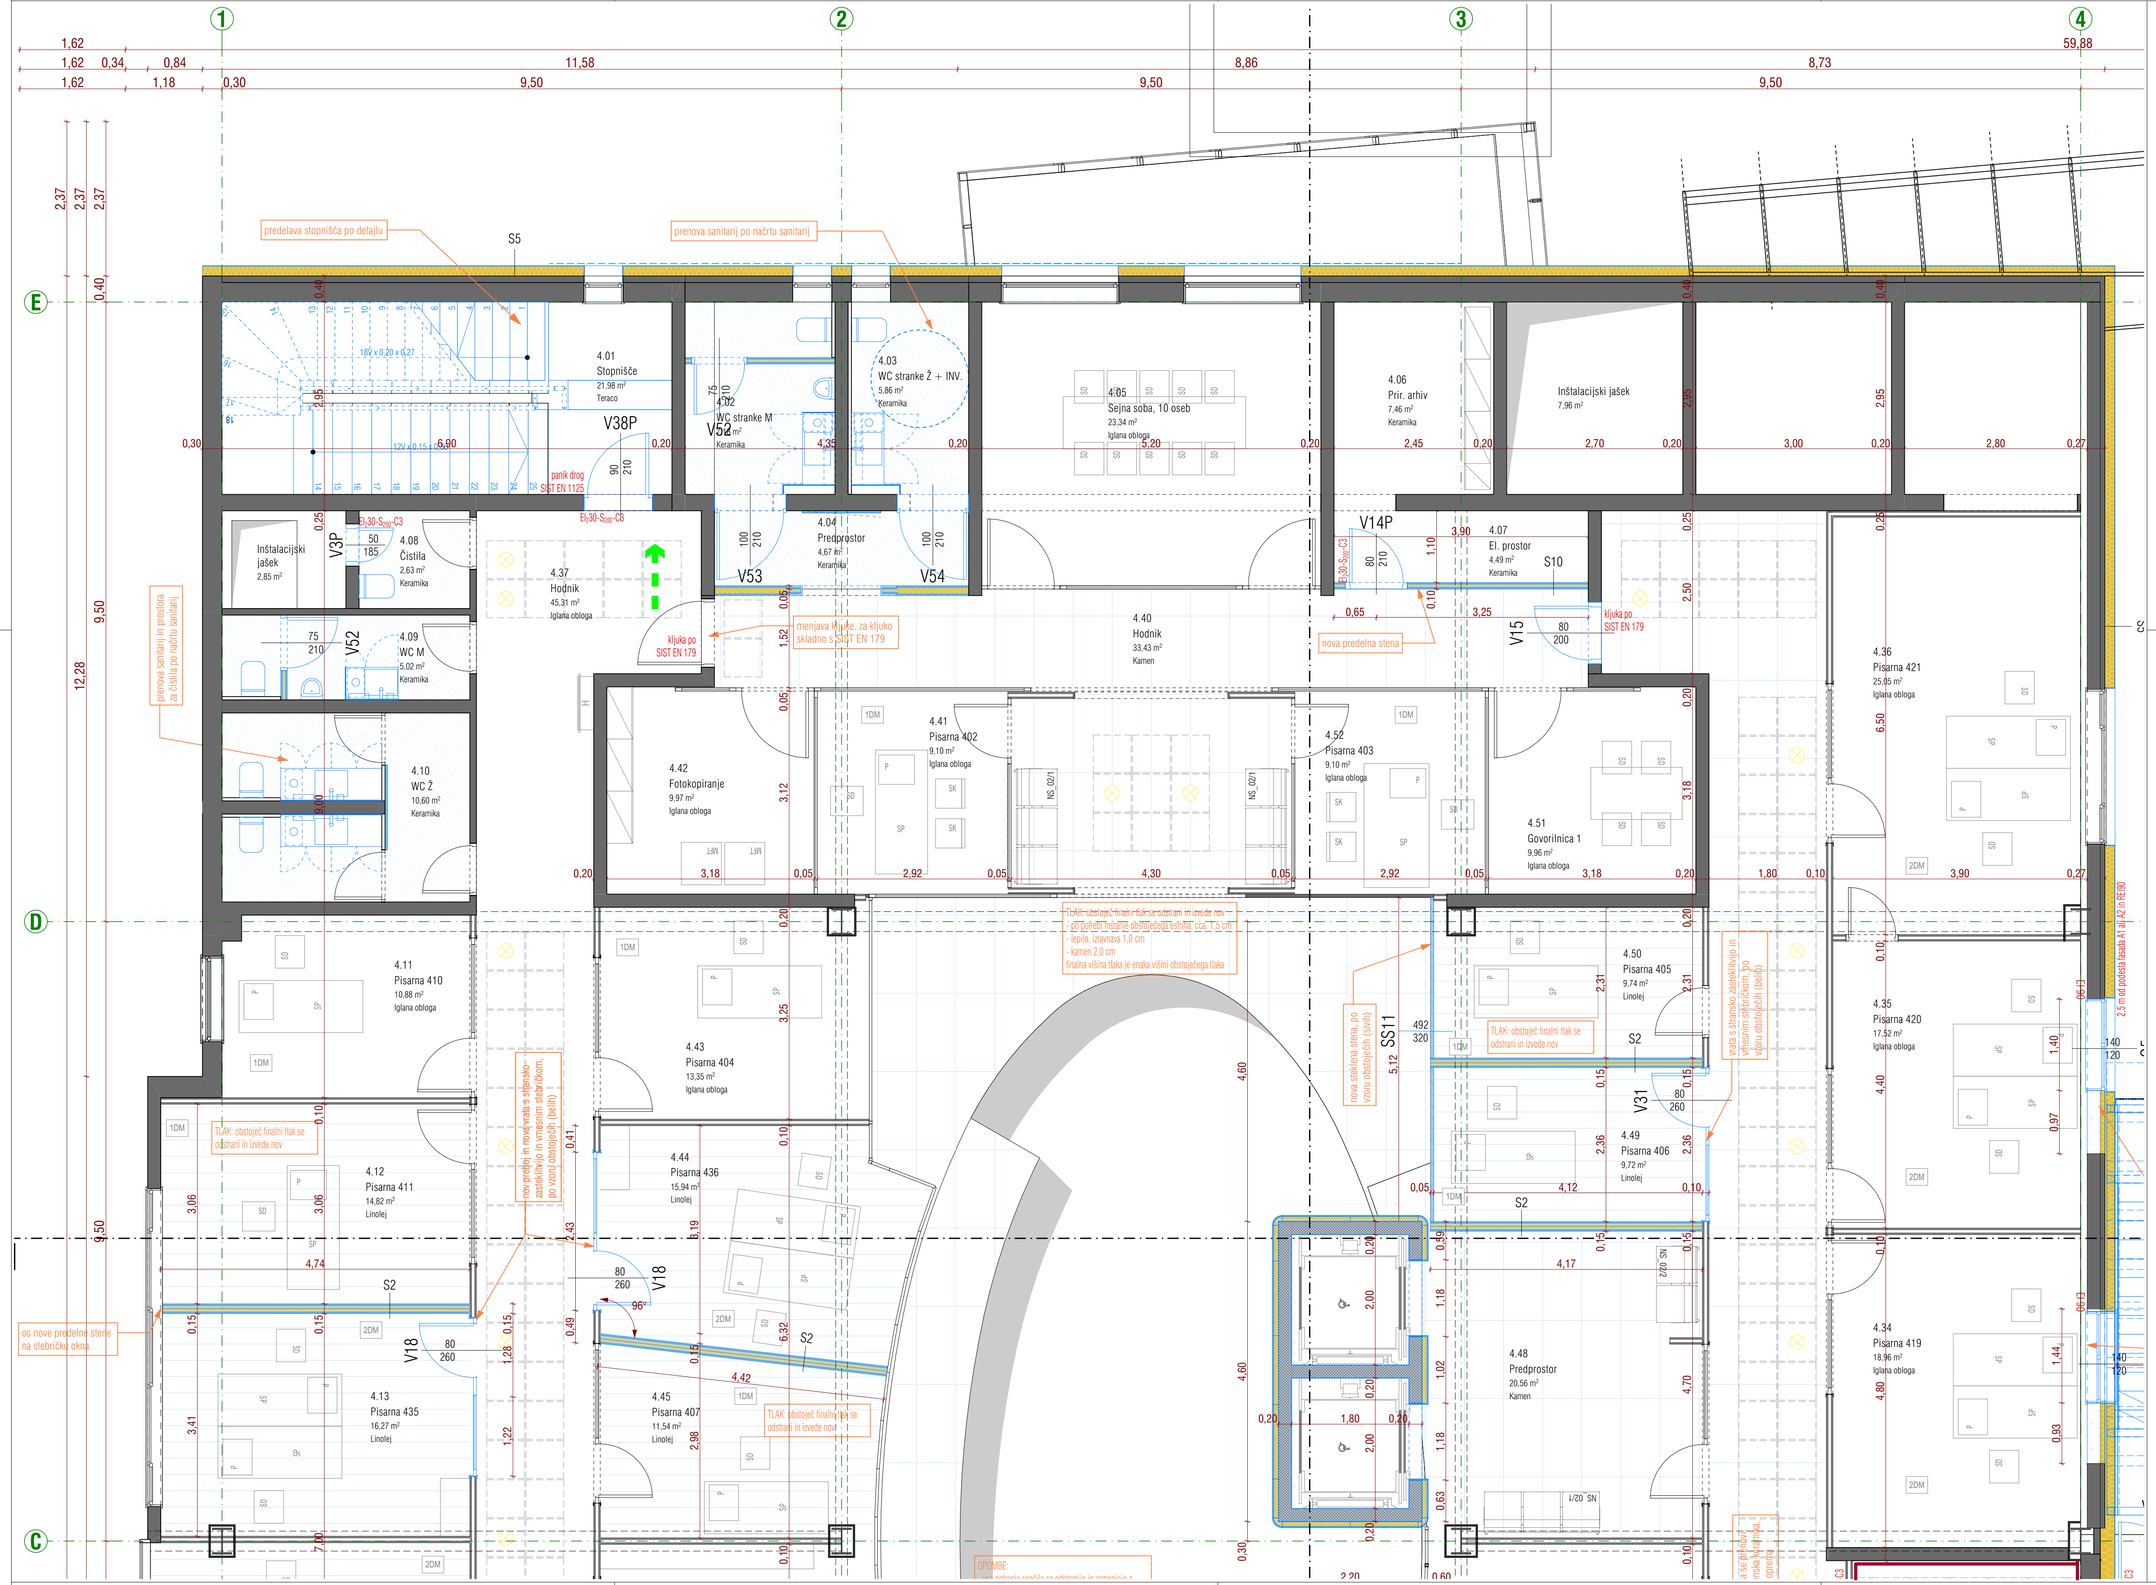

Opombe:

Načrti tlorisov se berejo v risbah merila 1:100, dodatno pa so opisani v risbah merila 1:50.

LEGENDA

obstoječe
- nosilni elementi
- nenosilni elementi
- obstoječa vrata
- obstoječa okna

novo
- armiran beton
- opeka
- TI mineralna volna
- mavčno kartonska plošča
- steklo
- nova vrata
- nova okna

NAČRT JE POTREBNO UPOŠTEVATI V CELOTI (RISBE, OPISI IN POPISI). V PRIMERU TISKARSKIH NAPAK IN MOREBITNIH NESKLADIJ V PROJEKTU, JE PONUDNIK ALI IZVAJALEC DOLŽAN NA TO OPOZORITI ODGOVORNEGA PROJEKTANTA NAČRTA ARHITEKTURE.

PONUDNIK ALI IZVAJALEC JE DOLŽAN OPOZORITI NA MOREBITNO TEHNIČNO POMANKLJIVOST IZVEDBENIH DETAJLOV, RISB, OPISOV ALI POPISOV. PREDLOGE POTROBITA ODGOVORNI PROJEKTANT ARHITEKTURE IN INVESTITOR. V SKLOPU IZVAJALČEVE PONUDBE SODIJO VSI DELAVNIŠKI NAČRTI, KI JIH PRED IZVEDBO GLEDE TEHNIČNE PRAVILNOSTI, ZAHTEVANE KAKOVOSTI IN IZGLEDA POTRDI ODGOVORNI PROJEKTANT ARHITEKTURE.

KJER NI OPREDELJENEGA IZVEDBENEGA INDUSTRIJSKEGA DETAJLA ALI IZDELKA, GA MORA IZVAJALEC PRED IZVEDBO PREDSTAVITI IZBOR POTRDITA ODGOVORNI PROJEKTANT ARHITEKTURE IN INVESTITOR. VZORCE VSEH FINALNIH MATERIALOV JE PONUDNIK DOLŽAN PREDLOŽITI PROJEKTANTU V POTRDITEV. KJER SO MOŽNE ALTERNATIVE V IZBIRI MATERIALA (FINALNE OBLOGE POVRŠIN, NJIHOVE OBDELAVE, VIDNI IN NEVIDNI PRITRDILNI MATERIALI, PODKONSTRUKCIJE, VZORCI POTISKOV, OKOVJE, OBDELAVE STAVBNEGA POHIŠTVA IN PODOBNO), JE PRED IZVEDBO OBVEZNO PREDLOŽITI VZORCE, KI JIH POTRDITA ODGOVORNI PROJEKTANT ARHITEKTURE IN INVESTITOR.

PRI PREBOJIH SKOZI OGNJEVARNE DELE KONSTRUKCIJE SE VGRADIJO POŽARNE LOPUTE OZ. SE VSI PREBOJI POŽARNO TESNIJO!

VSI PREBOJI ZARADI INŠTALACIJ TER VSO STAVBNO POHIŠTVO SE MORAJO VGRADITI ZRAKOTESNO!

± 0.00 = obstoječa kota pritličja

ARHITEKT ŠMID , d.o.o.
Ulica heroja Bračiča, 2000 Maribor
M +386 70 99 66 41
E-pošta andrej.smid@gmail.com

Investitor:
MINISTRSTVO ZA JAVNO UPRAVO
Tržaška cesta 21, 1000 Ljubljana

Naziv:
MANJŠA REKONSTRUKCIJA OBJEKTA TRG LEONA ŠTUKLJA 12

Vrsta načrta:
NAČRT ARHITEKTURE - PZI

Številka projekta:
7-010623

Številka načrta:
7-010623-A/2

Odgovorni vodja projekta:
Dr.tech., R. Avstrija, Andrej ŠMID, univ.dipl.inž.arh., ZAPS 0977

Odgovorni projektant:
Dr.tech., R. Avstrija, Andrej ŠMID, univ.dipl.inž.arh., ZAPS 0977

Grafika:
Načrt opreme - Tloris 4. nadstropja, os 1-4, C-E

Merilo:
1:50

Datum:
avgust_2023

Avtor zasnove interierja:
Saša URAN, univ. dipl. inž. arh.

Sodelavci:
Marko ROZMAN, univ.dipl.inž.arh., ZAPS 1836
Nejc GONZA, mag. inž. arh.
Pia MERNIK, mag. inž. arh.
Nejc OGRIZEK, dipl. inž. arh. (UN)

okna se odstranijo in zamenjajo z požarno odpornimi

obstoječa okna se odstranijo, fasadni odprtini se združita, ter vgrajata novi okni

2,5 m od podesta fasada A1 ali A2 in REI90

prenova sanitarij in prostora za čistila po načrtu sanitarij

obstoječa ograja ob atriju se odstrani, namesti se nova po detajlu ograje

TLAK: obstoječ finalni tlak se odstrani in izvede nov

TLAK: obstoječ finalni tlak se odstrani in izvede nov - po potrebi frezanje obstoječega estriha, cca. 1,5 cm - lepilo, izravnava 1,0 cm - kamen 2,0 cm finalna višina tlaka je enaka višini obstoječega tlaka

nova vrata, po vzoru obstoječih (belih)

nova vrata, po vzoru obstoječih (belih)

nova stena se postavi na os fasadnega stebra

vsa strešna okna se odstranijo in zamenjajo z novimi

Opombe:

Načrti tlorisov se berejo v risbah merila 1:100, dodatno pa so opisani v risbah merila 1:50.

LEGENDA

obstoječe
- nosilni elementi
- nenosilni elementi
- obstoječa vrata
- obstoječa okna

novo
- armiran beton
- opeka
- TI mineralna volna
- mavčno kartonska plošča
- steklo
- nova vrata
- nova okna

NAČRT JE POTREBNO UPOŠTEVATI V CELOTI (RISBE, OPISI IN POPISI). V PRIMERU TISKARSKIH NAPAK IN MOREBITNIH NESKLADIJ V PROJEKTU, JE PONUDNIK ALI IZVAJALEC DOLŽAN NA TO OPOZORITI ODGOVORNEGA PROJEKTANTA NAČRTA ARHITEKTURE.

PONUDNIK ALI IZVAJALEC JE DOLŽAN OPOZORITI NA MOREBITNO TEHNIČNO POMANKLJIVOST IZVEDBENIH DETAJLOV, RISB, OPISOV ALI POPISOV. PREDLOGE POTRDITA ODGOVORNI PROJEKTANT ARHITEKTURE IN INVESTITOR. V SKLOPU IZVAJALČEVE PONUDBE SODIJO VSI DELAVNIŠKI NAČRTI, KI JIH PRED IZVEDBO GLEDE TEHNIČNE PRAVILNOSTI, ZAHTEVANE KAKOVOSTI IN IZGLEDA POTRDI ODGOVORNI PROJEKTANT ARHITEKTURE.

KJER NI OPREDELJENEGA IZVEDBENEGA INDUSTRIJSKEGA DETAJLA ALI IZDELKA, GA MORA IZVAJALEC PRED IZVEDBO PREDSTAVITI, IZBOR POTRDITA ODGOVORNI PROJEKTANT ARHITEKTURE IN INVESTITOR. VZORCE VSEH FINALNIH MATERIALOV JE PONUDNIK DOLŽAN PREDLOŽITI PROJEKTANTU V POTRDITEV, KJER SO MOŽNE ALTERNATIVE V IZBIRI MATERIALA (FINALNE OBLOGE POVRŠIN, NJIHOVE OBDELAVE, VIDNI IN NEVIDNI PRITRDILNI MATERIALI, PODKONSTRUKCIJE, VZORCI POTISKOV, OKOVJE, OBDELAVE STAVBNEGA POHIŠTVA IN PODOBNO), JE PRED IZVEDBO OBVEZNO PREDLOŽITI VZORCE, KI JIH POTRDITA ODGOVORNI PROJEKTANT ARHITEKTURE IN INVESTITOR.

PRI PREBOJIH SKOZI OGNJEVARNE DELE KONSTRUKCIJE SE VGRADIJO POŽARNE LOPUTE OZ. SE VSI PREBOJI POŽARNO TESNIJO!

VSI PREBOJI ZARADI INŠTALACIJ TER VSO STAVBNO POHIŠTVO SE MORAJO VGRADITI ZRAKOTESNO!

± 0,00 = obstoječa kota pritličja

ARHITEKT ŠMID, d.o.o.
Ulica heroja Bračiča, 2000 Maribor
M +386 70 99 66 41
E-pošta andrej.smid@gmail.com

Investitor:
MINISTRSTVO ZA JAVNO UPRAVO
Tržaška cesta 21, 1000 Ljubljana

Naziv:
MANJŠA REKONSTRUKCIJA OBJEKTA TRG LEONA ŠTUKLJA 12

Vrsta načrta:
NAČRT ARHITEKTURE - PZI

Številka projekta:
7-010623

Številka načrta:
7-010623-A/2

Odgovorni vodja projekta:
Dr.tech., R. Avstrija, Andrej ŠMID, univ.dipl.inž.arh., ZAPS 0977

Odgovorni projektant:
Dr.tech., R. Avstrija, Andrej ŠMID, univ.dipl.inž.arh., ZAPS 0977


Grafika:
Načrt opreme - Tloris 4. nadstropja, os 5-7

Merilo:
1:50

Datum:
avgust_2023

Avtor zasnove interierja:
Saša URAN, univ. dipl. inž. arh.

Sodelavci:
Marko ROZMAN, univ.dipl.inž.arh., ZAPS 1836
Nejc GONZA, mag. inž. arh.
Pia MERNIK, mag. inž. arh.
Nejc OGRIZEK, dipl. inž. arh. (UN)

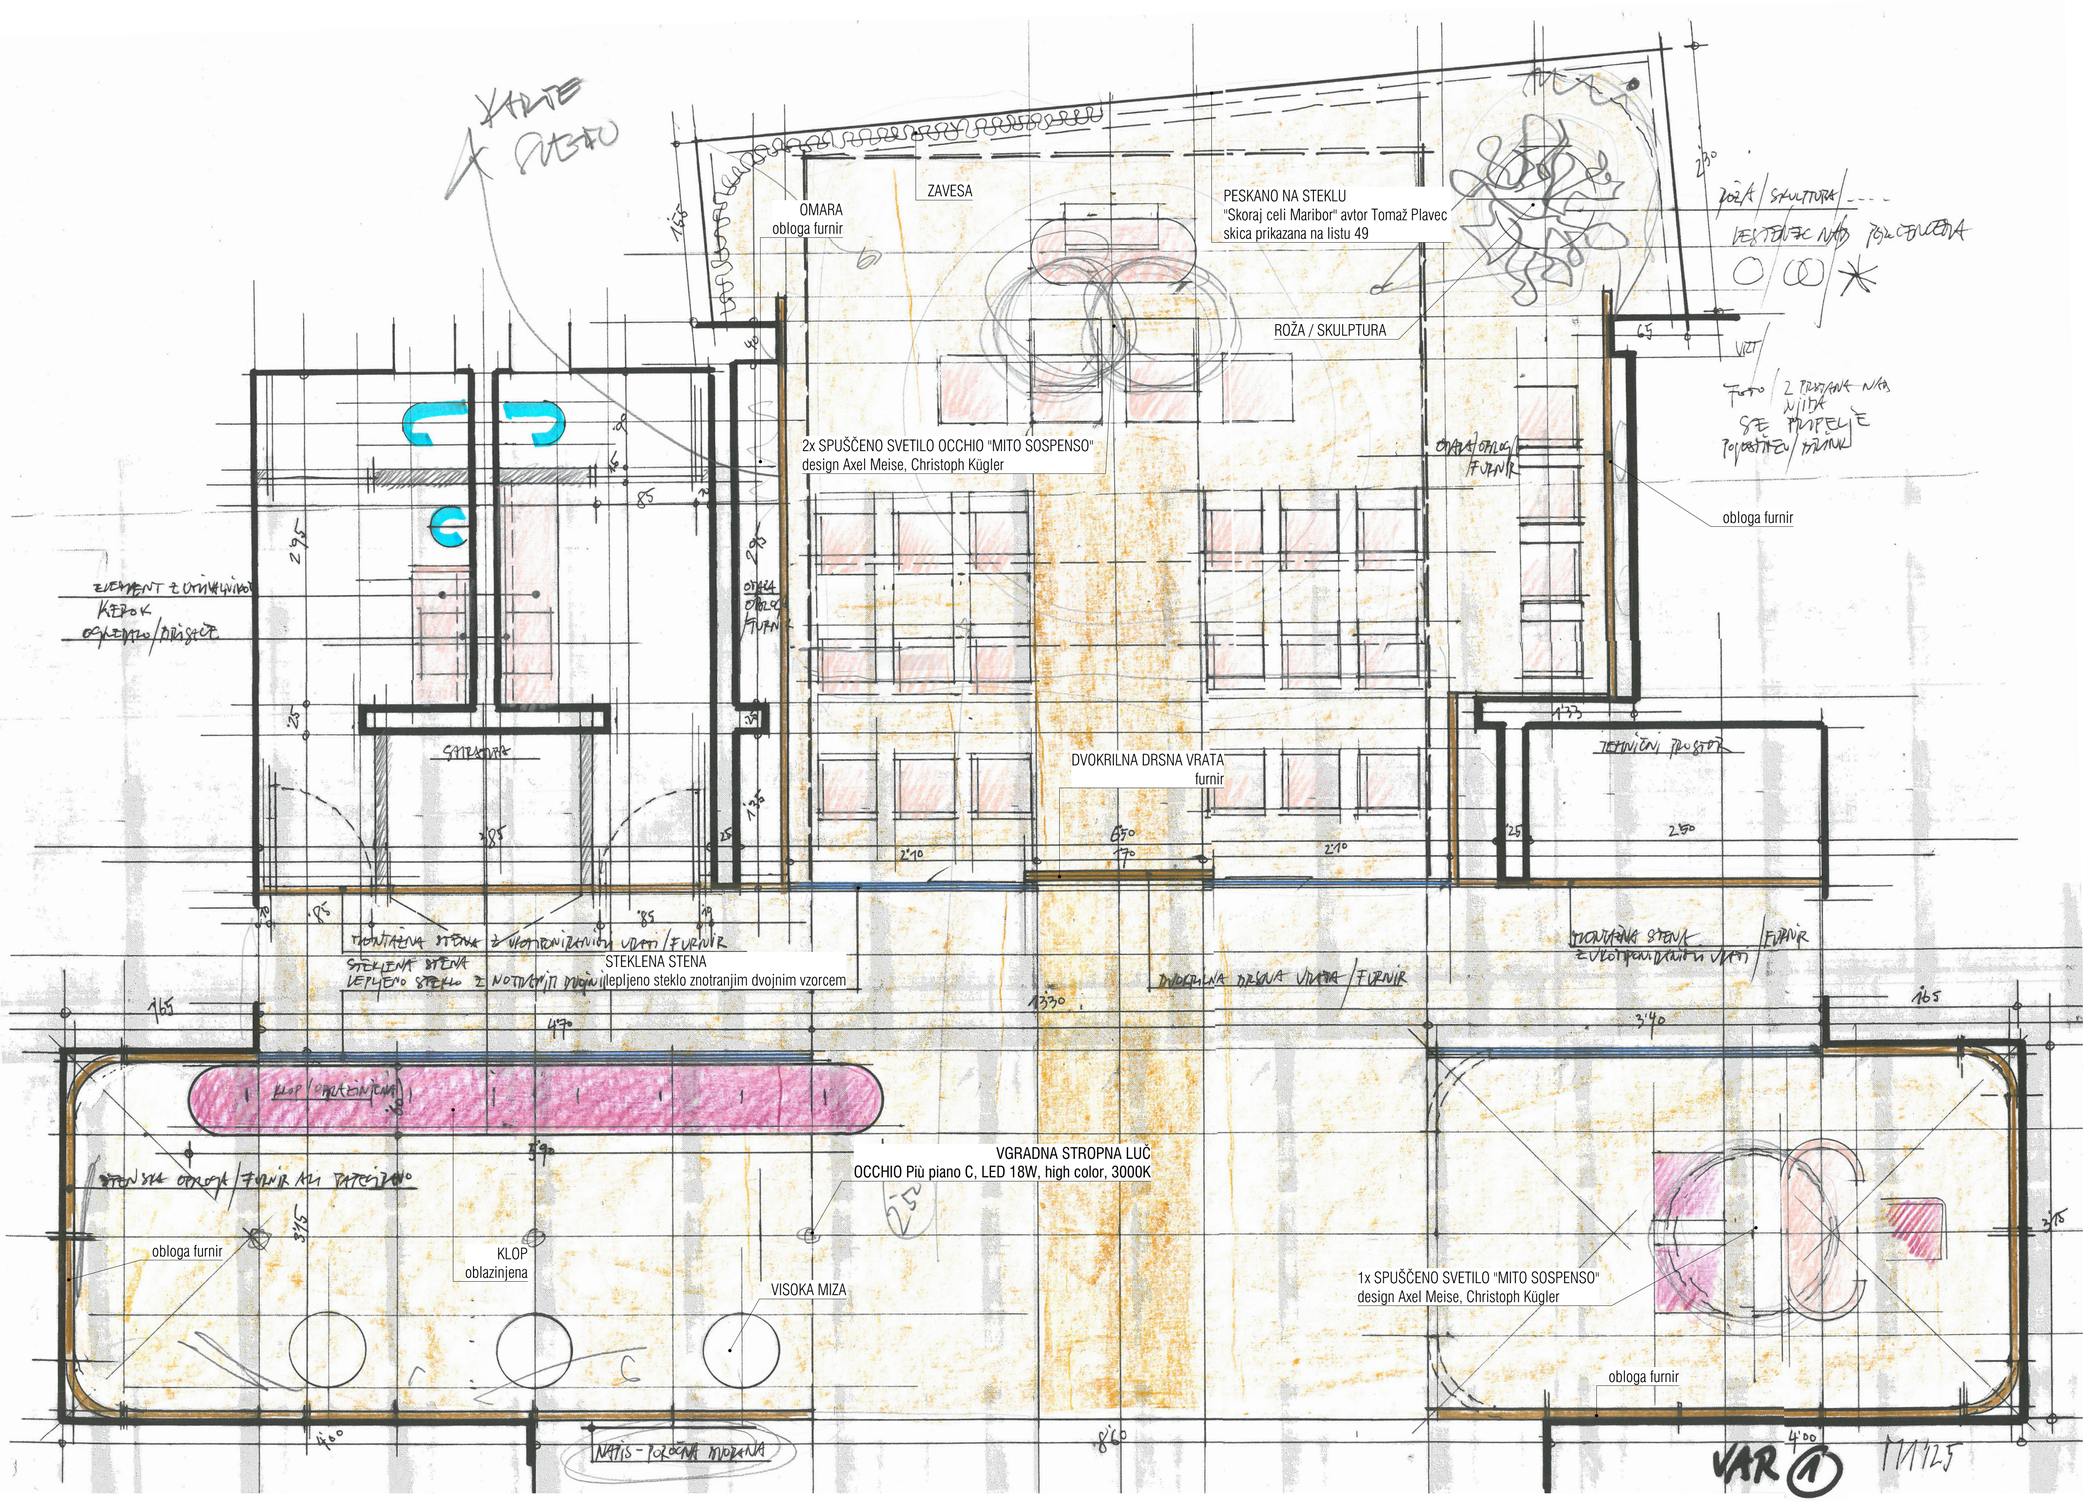

NAČRT JE POTREBNO UPOŠTEVATI V CELOTI (RISBE, OPISI IN POPISI). V PRIMERU TISKARSKIH NAPAK IN MOREBITNIH NESKLADIJ V PROJEKTU, JE PONUDNIK ALI IZVAJALEC DOLŽAN NA TO OPOZORITI ODGOVORNEGA PROJEKTANTA NAČRTA ARHITEKTURE.

PONUDNIK ALI IZVAJALEC JE DOLŽAN OPOZORITI NA MOREBITNO TEHNIČNO POMANJKLJIVOST IZVEDBENIH DETAJLOV, RISB, OPISOV ALI POPISOV. PREDLOGE POTRDITA ODGOVORNI PROJEKTANT ARHITEKTURE IN INVESTITOR. V SKLOPU IZVAJALČEVE PONUDBE SODIJO VSI DELAVNIŠKI NAČRTI, KI JIH PRED IZVEDBO GLEDE TEHNIČNE PRAVILNOSTI, ZAHTEVANE KAKOVOSTI IN IZGLEDA POTRDI ODGOVORNI PROJEKTANT ARHITEKTURE.

KJER NI OPREDELJENEGA IZVEDENEGA INDUSTRIJSKEGA DETAJLA ALI IZDELKA, GA MORA IZVAJALEC PRED IZVEDBO PREDSTAVITI, IZBOR POTRDITA ODGOVORNI PROJEKTANT ARHITEKTURE IN INVESTITOR. VZORCE VSEH FINALNIH MATERIALOV JE PONUDNIK DOLŽAN PREDLOŽITI PROJEKTANTU V POTROJITEV, KJER SO MOŽNE ALTERNATIVE V IZBIRI MATERIALA (FINALNE OBLOGE POVRŠIN, NJIHOVE OBDELAVE, VIDNI IN NEVIDNI PRITRDILNI MATERIALI, PODKONSTRUKCIJE. VZORCI POTISKOV, OKOVJE, OBDELAVE STAVBNEGA POHIŠTVA IN PODOBNO). JE PRED IZVEDBO OBVEZNO PREDLOŽITI VZORCE, KI JIH POTRDITA ODGOVORNI PROJEKTANT ARHITEKTURE IN INVESTITOR.

PRI PREBOJIH SKOZI OGNJEVARNE DELE KONSTRUKCIJE SE VGRADIJO POŽARNE LOPUTE OZ. SE VSI PREBOJI POŽARNO TESNIJO!

VSI PREBOJI ZARADI INŠTALACIJ TER VSO STAVBNO POHIŠTVO SE MORAJO VGRADITI ZRAKOTESNO!

± 0,00 = obstoječa kota pritličja

ARHITEKT ŠMID, d.o.o.
Ulica heroja Bračiča, 2000 Maribor
M: + 386 70 99 66 41
E-pošta andrej.smid@gmail.com

Investitor:
MINISTRSTVO ZA JAVNO UPRAVO
Tržaška cesta 21, 1000 Ljubljana

Naziv:
MANJŠA REKONSTRUKCIJA OBJEKTA TRG LEONA ŠTUKLJA 12

Vrsta načrta:
NAČRT ARHITEKTURE - PZI

Številka projekta:
7-010623

Številka načrta:
7-010623-A/2

Odgovorni vodja projekta:
Dr.tech., R. Avstrija, Andrej ŠMID, univ.dipl.inž.arh., ZAPS 0977

Odgovorni projektant:
Dr.tech., R. Avstrija, Andrej ŠMID, univ.dipl.inž.arh., ZAPS 0977

Grafika:


Poročna dvorana - Koncept

Merilo:
1:25

Datum:
avgust_2023

Avtor zasnove interierja:
Saša URAN, univ. dipl. inž. arh.

Sodelavci:
Marko ROZMAN, univ.dipl.inž.arh., ZAPS 1836
Nejc GONZA, mag. inž. arh.
Pia MERNIK, mag. inž. arh.
Nejc OGRIZEK, dipl. inž. arh. (UN)

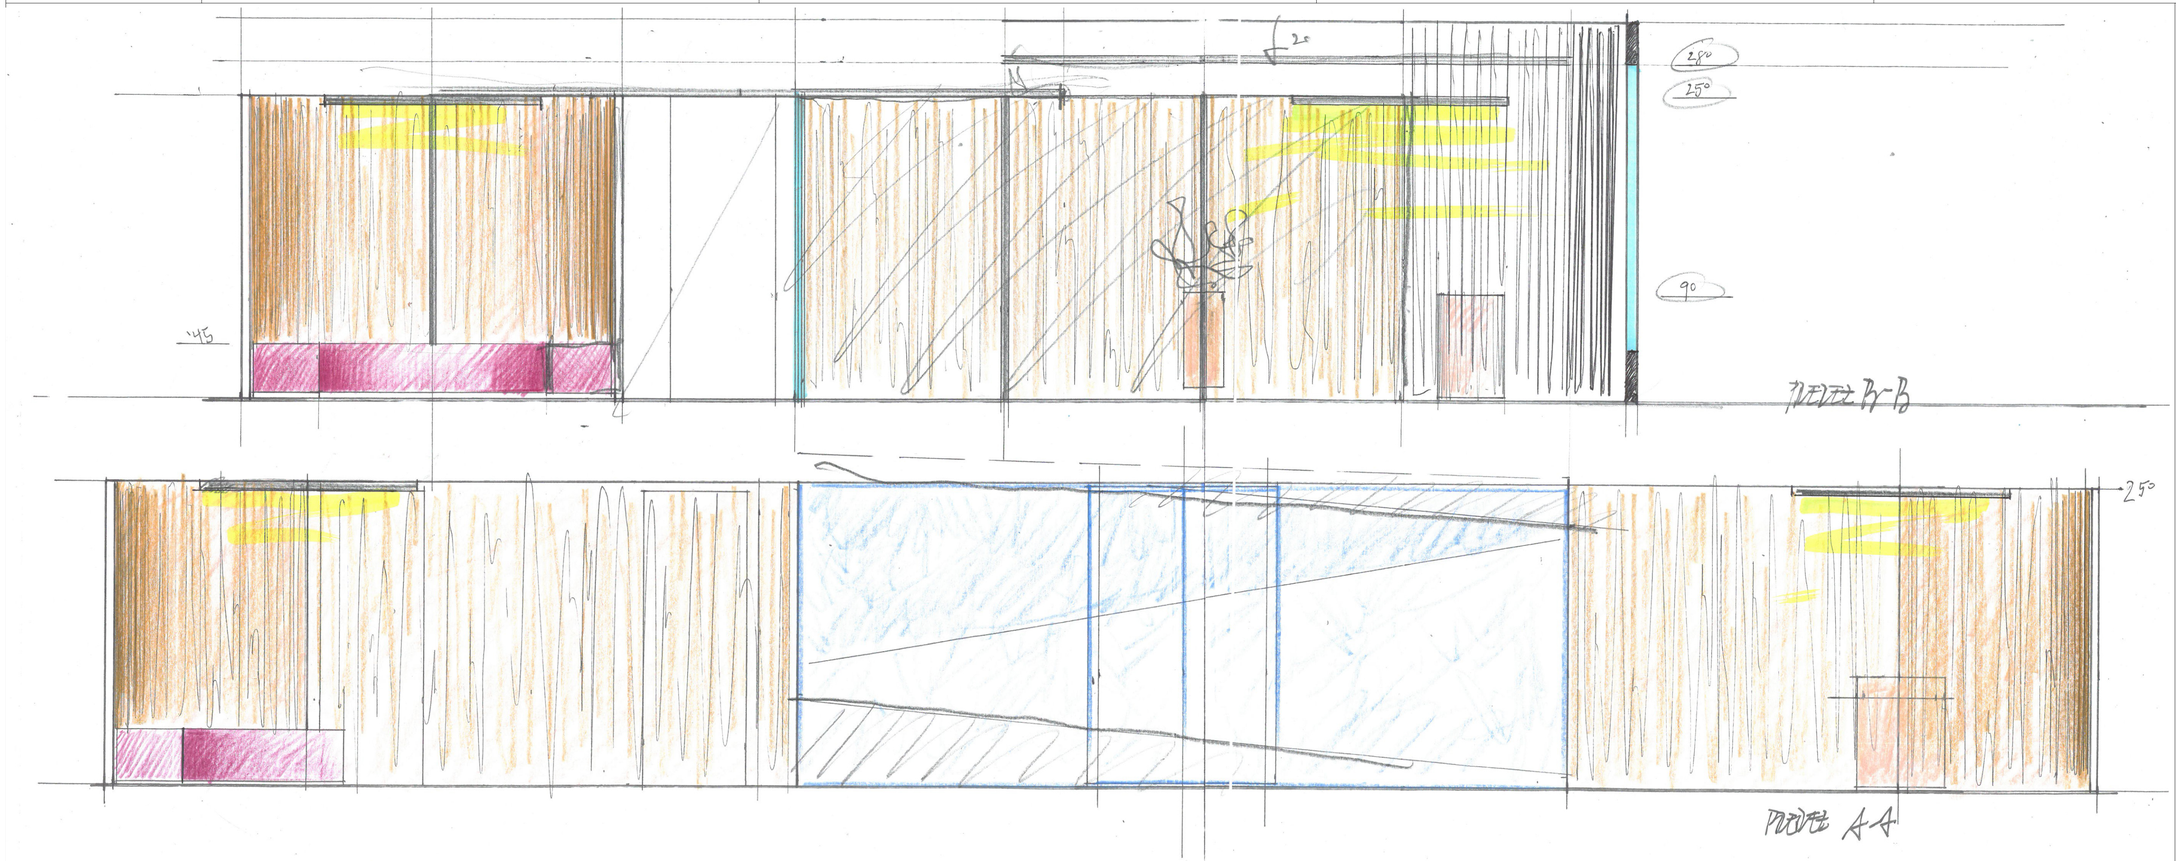

± 0,00 = obstoječa kota pritličja

ARHITEKT ŠMID, d.o.o.
Ulica heroja Bračiča, 2000 Maribor
M +386 70 99 66 41
E-pošta andrej.smid@gmail.com

Investitor:
MINISTRSTVO ZA JAVNO UPRAVO
Tržaška cesta 21, 1000 Ljubljana

Naziv:

MANJŠA REKONSTRUKCIJA OBJEKTA TRG LEONA ŠTUKLJA 12

Vrsta načrta:
NAČRT ARHITEKTURE - PZI

Številka projekta:
7-010623

Številka načrta:
7-010623-A/2

Odgovorni vodja projekta:
Dr.tech., R. Avstrija, Andrej ŠMID, univ.dipl.inž.arh., ZAPS 0977

Odgovorni projektant:
Dr.tech., R. Avstrija, Andrej ŠMID, univ.dipl.inž.arh., ZAPS 0977

Grafika:


Poročna dvorana - Koncept

Merilo:
1:25

Datum:
avgust_2023

Avtor zasnove interierja:
Saša URAN, univ. dipl. inž. arh.

Sodelavci:
Marko ROZMAN, univ.dipl.inž.arh., ZAPS 1836
Nejc GONZA, mag. inž. arh.
Pia MERNIK, mag. inž. arh.
Nejc OGRIZEK, dipl. inž. arh. (UN)

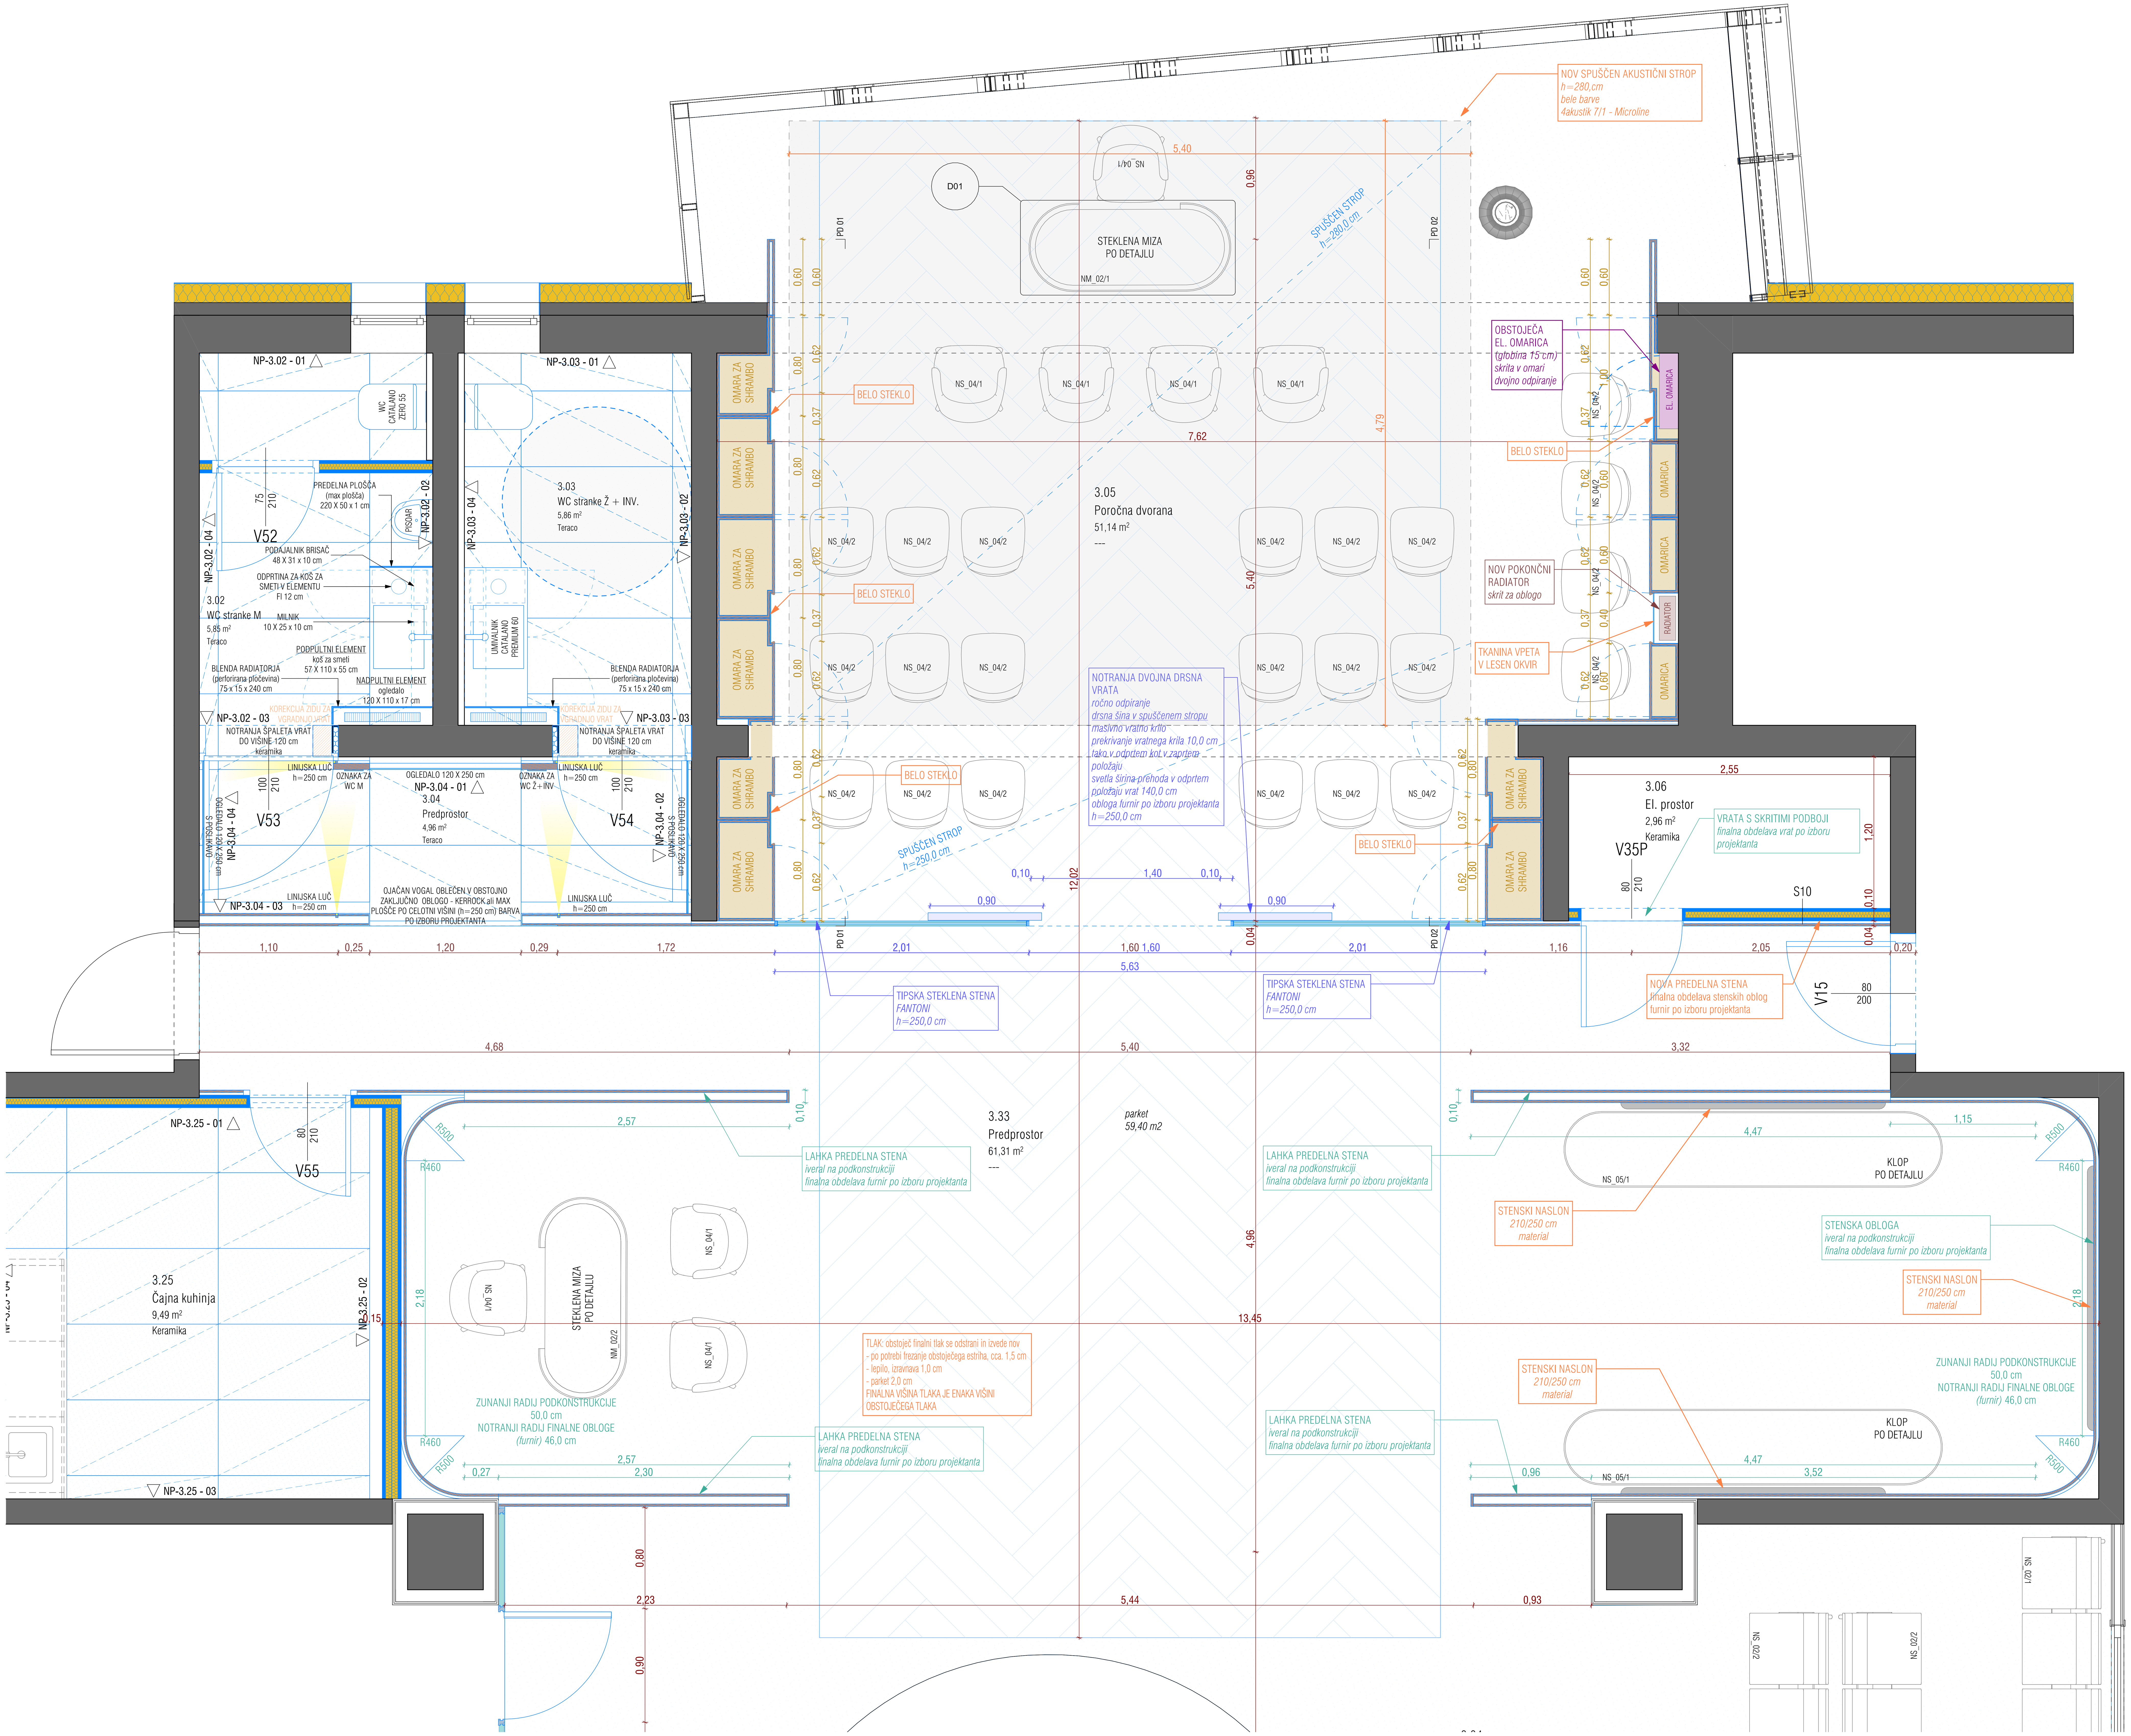

LEGENDA

obstoječe

- nosilni elementi
- nenosilni elementi
- obstoječa vrata
- obstoječa okna

novo

- armiran beton
- opeka
- TI mineralna volna
- mavčno kartonska plošča
- steklo
- nova vrata
- nova okna

NAČRT JE POTREBNO UPOŠTEVATI V CELOTI (RISBE, OPISI IN POPISI). V PRIMERU TISKARSKIH NAPAK IN MOREBITNIH NESKLADIJ V PROJEKTU, JE PONUDNIK ALI IZVAJALEC DOLŽAN NA TO OPOZORITI ODGOVORNEGA PROJEKTANTA NAČRTA ARHITEKTURE.

PONUDNIK ALI IZVAJALEC JE DOLŽAN OPOZORITI NA MOREBITNO TEHNIČNO POMANKLJIVOST IZVEDBENIH DETAJLOV, RISB, OPISOV ALI POPISOV. PREDLOGE POTRDITA ODGOVORNI PROJEKTANT ARHITEKTURE IN INVESTITOR. V SKLOPU IZVAJALČEVE PONUDBE SODIJO VSI DELAVNIŠKI NAČRTI, KI JIH PRED IZVEDBO GLEDE TEHNIČNE PRAVILNOSTI, ZAHTEVANE KAKOVOSTI IN IZGLEDA POTRDI ODGOVORNI PROJEKTANT ARHITEKTURE.

KJER NI OPREDELJENEGA IZVEDBENEGA INDUSTRIJSKEGA DETAJLA ALI IZDELKA, GA MORA IZVAJALEC PRED IZVEDBO PREDSTAVITI, IZBOR POTRDITA ODGOVORNI PROJEKTANT ARHITEKTURE IN INVESTITOR. VZORCE VSEH FINALNIH MATERIALOV JE PONUDNIK DOLŽAN PREDLOŽITI PROJEKTANTU V POTRDITEV. KJER SO MOŽNE ALTERNATIVE V IZBIRI MATERIALA (FINALNE OBLOGE POVRŠIN, NJIHOVE OBDELAVE, VIDNI IN NEVIDNI PRITRDILNI MATERIALI, PODKONSTRUKCIJE, VZORCI POTISKOV, OKOVJE, OBDELAVE STAVBNEGA POHIŠTVA IN PODOBNO), JE PRED IZVEDBO OBVEZNO PREDLOŽITI VZORCE, KI JIH POTRDITA ODGOVORNI PROJEKTANT ARHITEKTURE IN INVESTITOR.

PRI PREBOJIH SKOZI OGNJEVARNE DELE KONSTRUKCIJE SE VGRADIJO POŽARNE LOPUTE OZ. SE VSI PREBOJI POŽARNO TESNIJO!

VSI PREBOJI ZARADI INŠTALACIJ TER VSO STAVBNO POHIŠTVO SE MORAJO VGRADITI ZRAKOTESNO!

± 0,00 = obstoječa kota pritličja

ARHITEKT ŠMID, d.o.o.
Ulica heroja Bračiča, 2000 Maribor
M +386 70 99 66 41
E-pošta andrej.smid@gmail.com

Investitor:
MINISTRSTVO ZA JAVNO UPRAVO
Tržaška cesta 21, 1000 Ljubljana

Naziv:
MANJŠA REKONSTRUKCIJA OBJEKTA TRG LEONA ŠTUKLJA 12

Vrsta načrta:
NAČRT ARHITEKTURE - PZI

Številka projekta:
7-010623

Številka načrta:
7-010623-A/2

Odgovorni vodja projekta:
Dr.tech., R. Avstrija, Andrej ŠMID, univ.dipl.inž.arh., ZAPS 0977

Odgovorni projektant:
Dr.tech., R. Avstrija, Andrej ŠMID, univ.dipl.inž.arh., ZAPS 0977

Grafika:
Poročna dvorana - Tloris


Merilo:
1:25


Datum:
avgust_2023

Avtor zasnove interierja:
Saša URAN, univ. dipl. inž. arh.

Sodelavci:
Marko ROZMAN, univ.dipl.inž.arh., ZAPS 1836
Nejc GONZA, mag. inž. arh.
Pia MERNIK, mag. inž. arh.
Nejc OGRIZEK, dipl. inž. arh. (UN)

ADL DRSNA VRATA S FIKSNIM DELOM

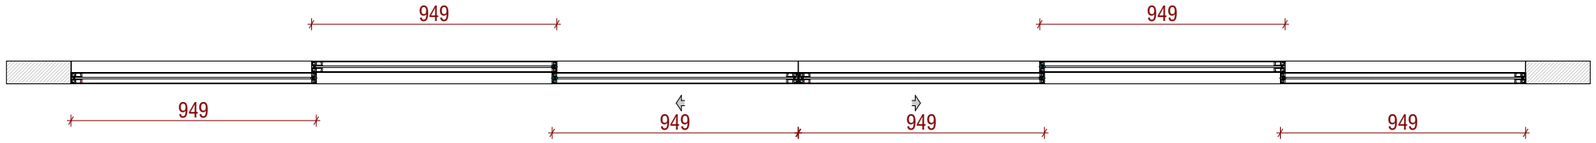

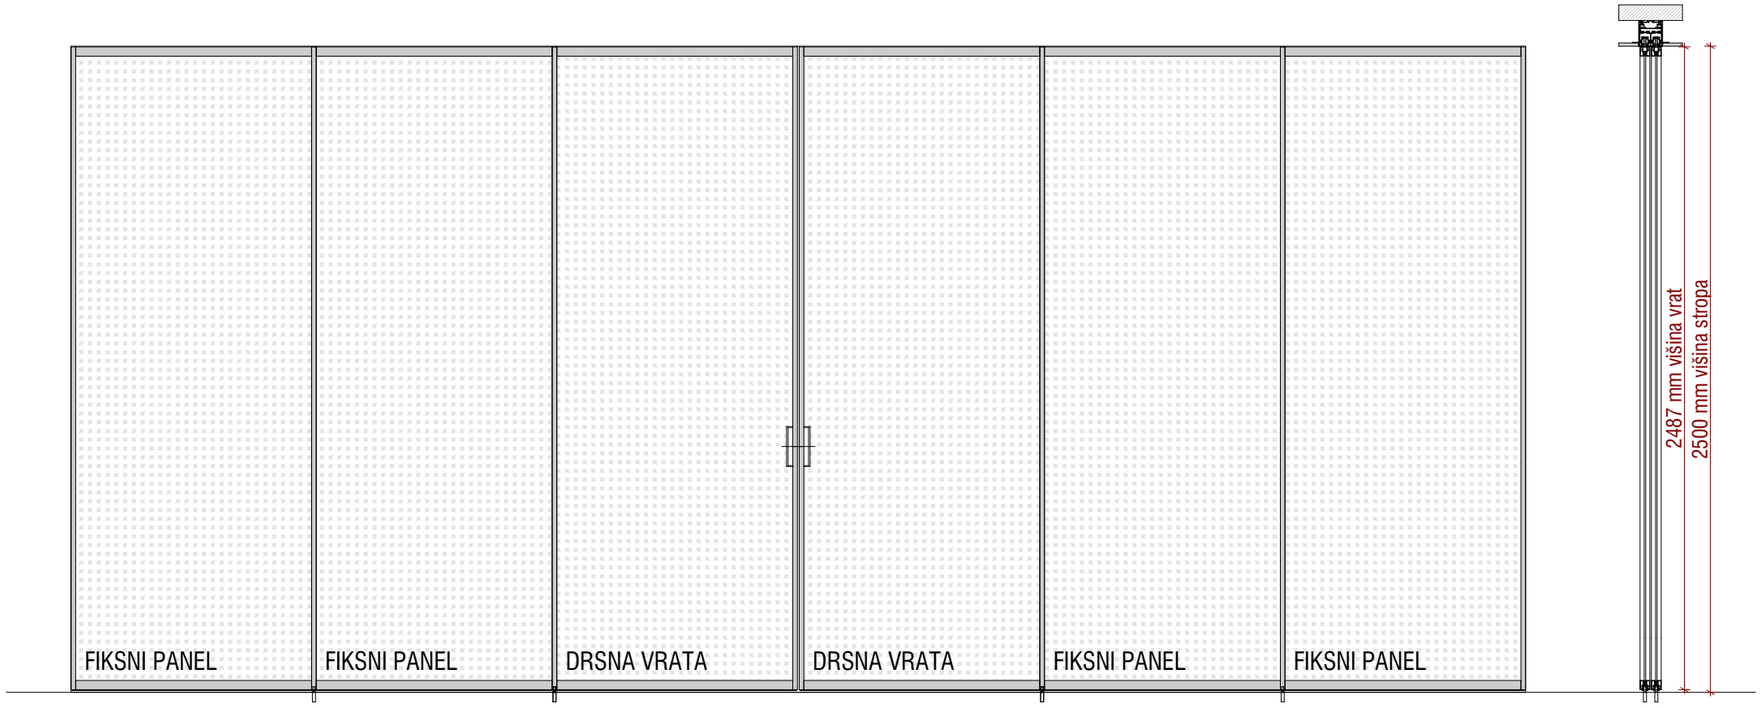

ADL MITICA drsna vrata s fiksnim delom

zidarska odprtina
5629 x h. 2500 mm
dimenzija skritega
dvotirnega profila
5629 x h. 100 mm

dimenzija 1 panela
949 x h. 2487 mm

MITICA dvo-tirno stropno vodilo
obdelava okvirja: Rame Brunito
obdelava stekla: Filo copper
kljuka: X14

NAČRT JE POTREBNO UPOŠTEVATI V CELOTI (RISBE, OPISI IN POPISI). V PRIMERU TISKARSKIH NAPAK IN MOREBITNIH NESKLADIJ V PROJEKTU, JE PONUDNIK ALI IZVAJALEC DOLŽAN NA TO OPOZORITI ODGOVORNEGA PROJEKTANTA NAČRTA ARHITEKTURE.

PONUDNIK ALI IZVAJALEC JE DOLŽAN OPOZORITI NA MOREBITNO TEHNIČNO POMANKLJIVOST IZVEDBENIH DETAJLOV, RISB, OPISOV ALI POPISOV. PREDLOGE POTRDITA ODGOVORNI PROJEKTANT ARHITEKTURE IN INVESTITOR. V SKLOPU IZVAJALČEVE PONUDBE SODIJO VSI DELAVNIŠKI NAČRTI, KI JIH PRED IZVEDBO GLEDE TEHNIČNE PRAVILNOSTI, ZAHTEVANE KAKOVOSTI IN IZGLEDA POTRDI ODGOVORNI PROJEKTANT ARHITEKTURE.

KJER NI OPREDELJENEGA IZVEDBENEGA INDUSTRIJSKEGA DETAJLA ALI IZDELKA, GA MORA IZVAJALEC PRED IZVEDBO PREDSTAVITI, IZBOR POTRDITA ODGOVORNI PROJEKTANT ARHITEKTURE IN INVESTITOR. VZORCE VSEH FINALNIH MATERIALOV JE PONUDNIK DOLŽAN PREDLOŽITI PROJEKTANTU V POTRDITEV. KJER SO MOŽNE ALTERNATIVE V IZBIRI MATERIALA (FINALNE OBLOGE POVRŠIN, NJIHOVE OBDELAVE, VIDNI IN NEVIDNI PRITRDILNI MATERIALI, PODKONSTRUKCIJE, VZORCI POTISKOV, OKOVJE, OBDELAVE STAVBNEGA POHIŠTVA IN PODOBNO), JE PRED IZVEDBO OBVEZNO PREDLOŽITI VZORCE, KI JIH POTRDITA ODGOVORNI PROJEKTANT ARHITEKTURE IN INVESTITOR.

PRI PREBOJIH SKOZI OGNJEVARNE DELE KONSTRUKCIJE SE VGRADIJO POŽARNE LOPUTE OZ. SE VSI PREBOJI POŽARNO TESNIJO!

VSI PREBOJI ZARADI INŠTALACIJ TER VSO STAVBNO POHIŠTVO SE MORAJO VGRADITI ZRAKOTESNO!

± 0,00 = obstoječa kota pritličja

ARHITEKT ŠMID, d.o.o.
Ulica heroja Bračiča, 2000 Maribor
M +386 70 99 66 41
E-pošta andrej.smid@gmail.com

Investitor:
MINISTRSTVO ZA JAVNO UPRAVO
Tržaška cesta 21, 1000 Ljubljana

Naziv:
MANJŠA REKONSTRUKCIJA OBJEKTA TRG LEONA ŠTUKLJA 12

Vrsta načrta:
NAČRT ARHITEKTURE - PZI

Številka projekta:
7-010623

Številka načrta:
7-010623-A/2

Odgovorni vodja projekta:
Dr.tech., R. Avstrija, Andrej ŠMID, univ.dipl.inž.arh., ZAPS 0977

Odgovorni projektant:
Dr.tech., R. Avstrija, Andrej ŠMID, univ.dipl.inž.arh., ZAPS 0977


Grafika:
Poročna dvorana - Pogled na vhodno steno v poročno dvorano


Merilo:
1:25

Datum:
avgust_2023

Avtor zasnove interierja:
Saša URAN, univ. dipl. inž. arh.

Sodelavci:
Marko ROZMAN, univ.dipl.inž.arh., ZAPS 1836
Nejc GONZA, mag. inž. arh.
Pia MERNIK, mag. inž. arh.
Nejc OGRIZEK, dipl. inž. arh. (UN)

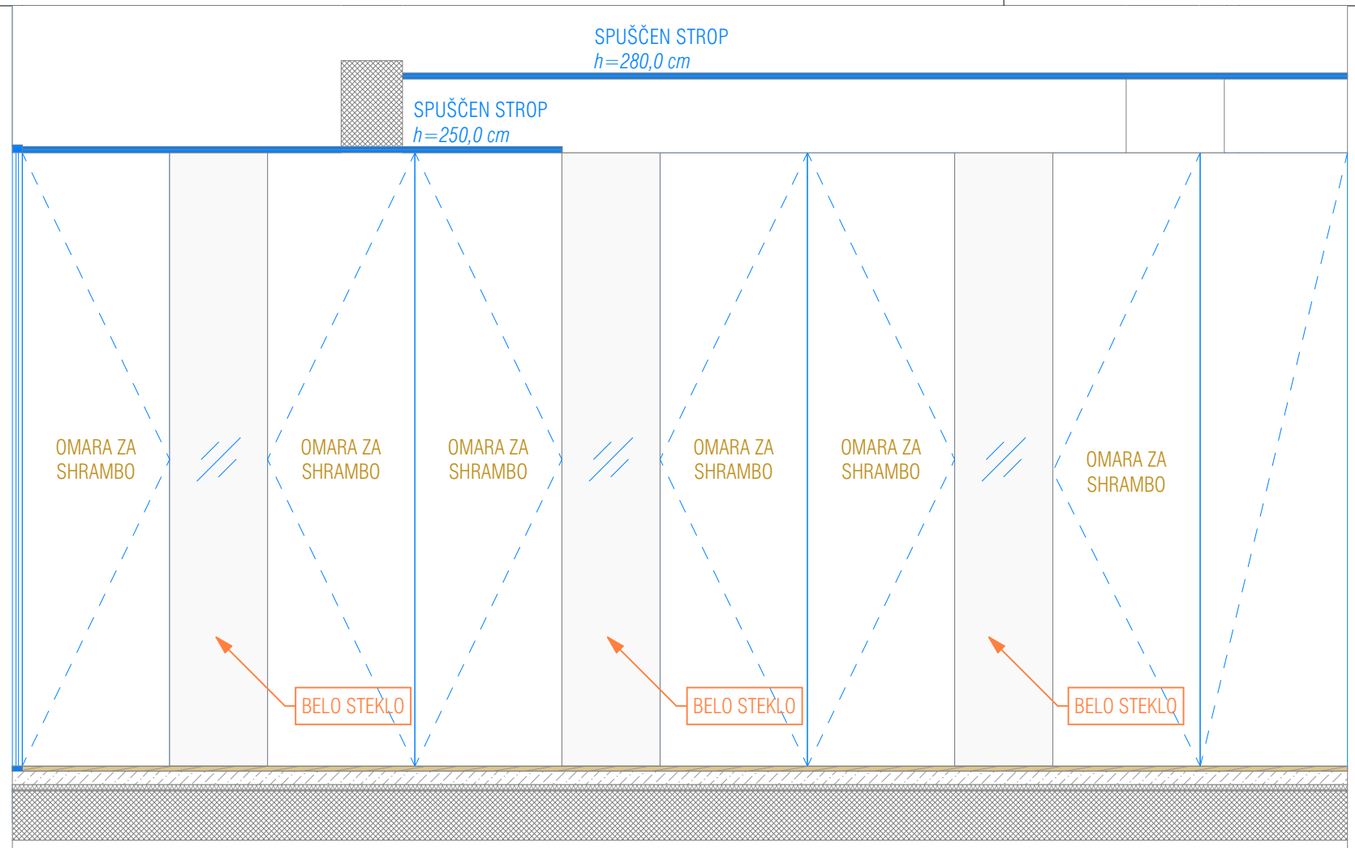

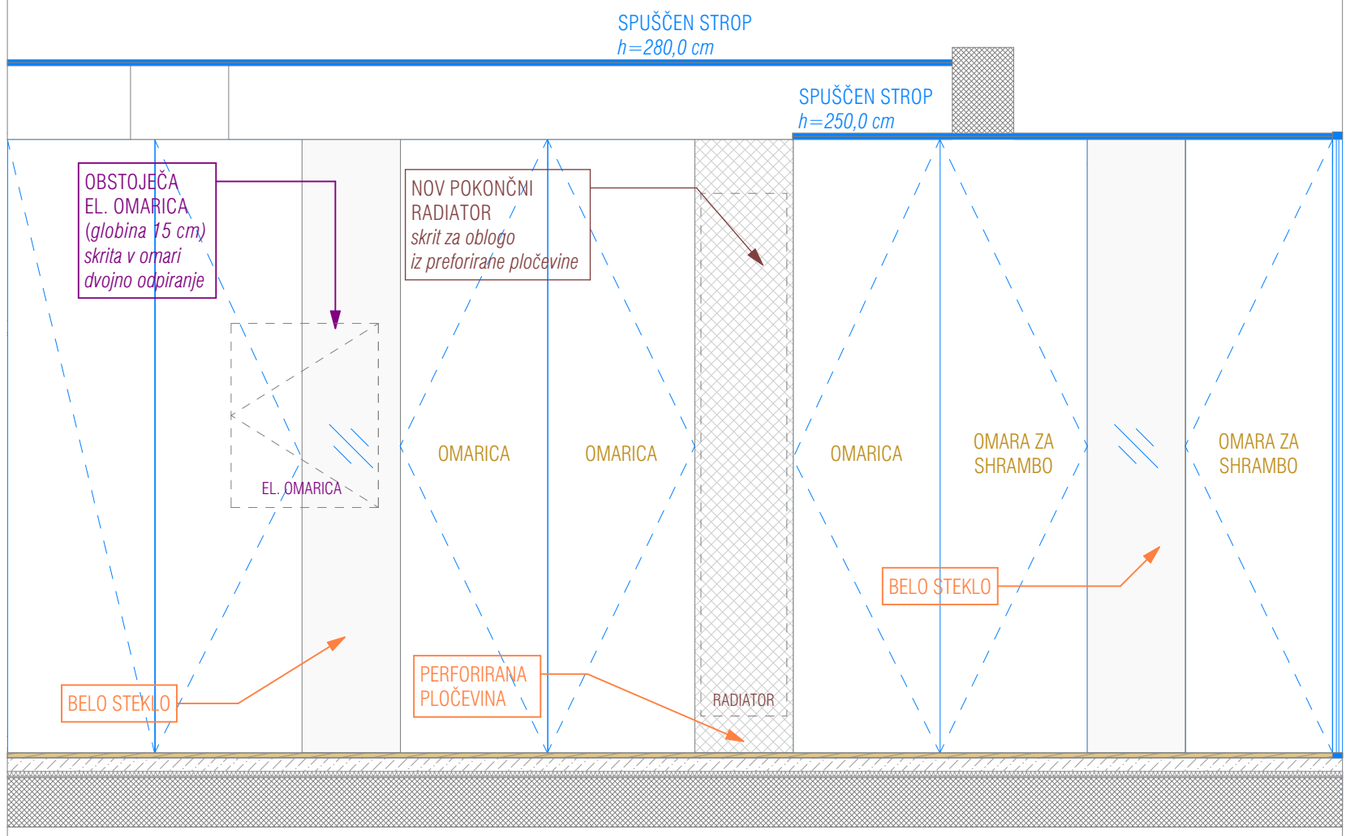

± 0,00 = obstoječa kota pritličja

ARHITEKT ŠMID, d.o.o.
Ulica heroja Bračiča, 2000 Maribor
M +386 70 99 66 41
E-pošta andrej.smid@gmail.com

Investitor:
MINISTRSTVO ZA JAVNO UPRAVO
Tržaška cesta 21, 1000 Ljubljana

Naziv:
MANJŠA REKONSTRUKCIJA OBJEKTA TRG LEONA ŠTUKLJA 12

Vrsta načrta:
NAČRT ARHITEKTURE - PZI

Številka projekta:
7-010623

Številka načrta:
7-010623-A/2

Odgovorni vodja projekta:
Dr.tech., R. Avstrija, Andrej ŠMID, univ.dipl.inž.arh., ZAPS 0977

Odgovorni projektant:
Dr.tech., R. Avstrija, Andrej ŠMID, univ.dipl.inž.arh., ZAPS 0977

Grafika:
Poročna dvorana - Pogled na omare


Merilo:
1:25

Datum:
avgust_2023

Avtor zasnove interierja:
Saša URAN, univ. dipl. inž. arh.


Sodelavci:
Marko ROZMAN, univ.dipl.inž.arh., ZAPS 1836
Nejc GONZA, mag. inž. arh.
Pia MERNIK, mag. inž. arh.
Nejc OGRIZEK, dipl. inž. arh. (UN)

VAR A: cela + ostanek (največji izkoristek)

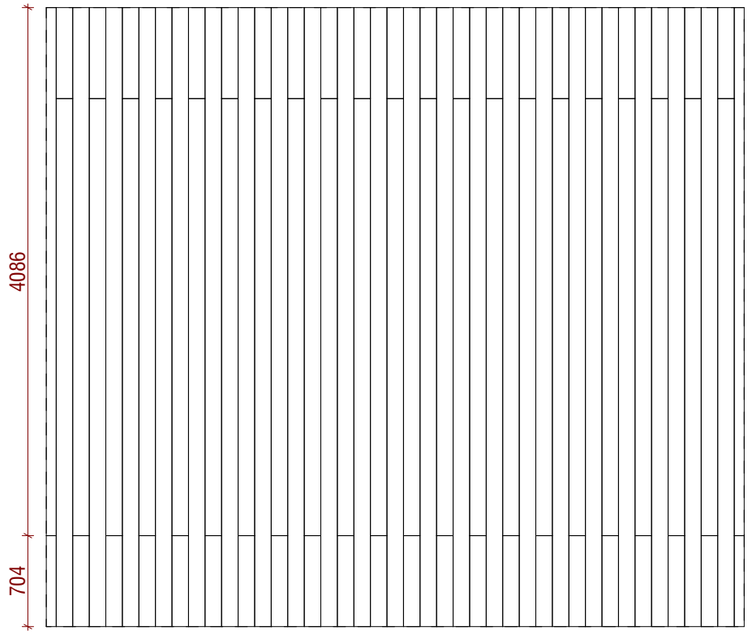

ACOUSTIČNI PANELI: 4AKUSTIK 7/1 Microline - Rovere del Galles
43 celih lamel + 9 celih lamel (43 x 704 mm)
52 celih lamel

VAR B : $^1/_2 + ^1/_3$

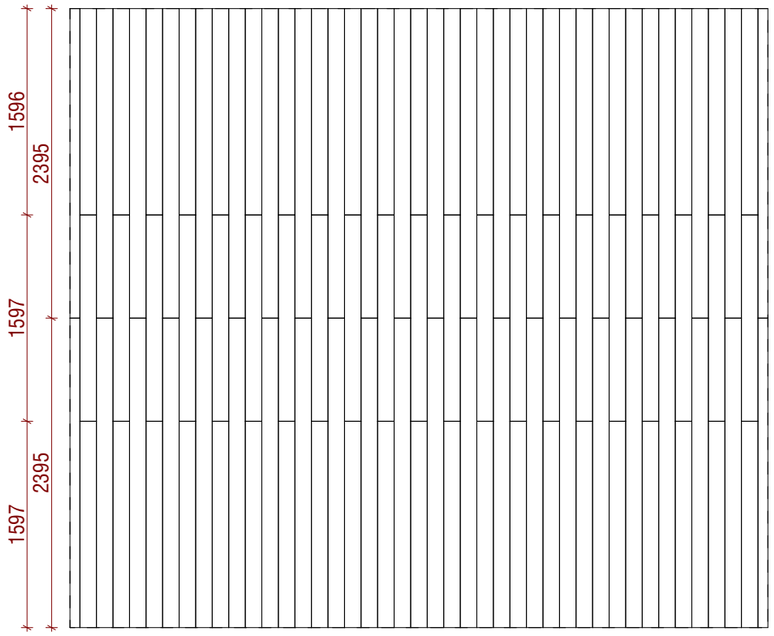

ACOUSTIČNI PANELI: 4AKUSTIK 7/1 Microline - Rovere del Galles
44 celih lamel + 11 celih lamel (2 x 1597 mm)
55 celih lamel

NAČRT JE POTREBNO UPOŠTEVATI V CELOTI (RISBE, OPISI IN POPISI). V PRIMERU TISKARSKIH NAPAK IN MOREBITNIH NESKLADIJ V PROJEKTU, JE PONUDNIK ALI IZVAJALEC DOLŽAN NA TO OPOZORITI ODGOVORNEGA PROJEKTANTA NAČRTA ARHITEKTURE.

PONUDNIK ALI IZVAJALEC JE DOLŽAN OPOZORITI NA MOREBITNO TEHNIČNO POMANKLJIVOST IZVEDBENIH DETAJLOV, RISB, OPISOV ALI POPISOV. PREDLOGE POTRDITA ODGOVORNI PROJEKTANT ARHITEKTURE IN INVESTITOR. V SKLOPU IZVAJALČEVE PONUDBE SODIJO VSI DELAVNIŠKI NAČRTI, KI JIH PRED IZVEDBO GLEDE TEHNIČNE PRAVILNOSTI, ZAHTEVANE KAKOVOSTI IN IZGLEDA POTRDI ODGOVORNI PROJEKTANT ARHITEKTURE.

KJER NI OPREDELJENEGA IZVEDBENEGA INDUSTRIJSKEGA DETAJLA ALI IZDELKA, GA MORA IZVAJALEC PRED IZVEDBO PREDSTAVITI, IZBOR POTRDITA ODGOVORNI PROJEKTANT ARHITEKTURE IN INVESTITOR. VZORCE VSEH FINALNIH MATERIALOV JE PONUDNIK DOLŽAN PREDLOŽITI PROJEKTANTU V POTRDITEV. KJER SO MOŽNE ALTERNATIVE V IZBIRI MATERIALA (FINALNE OBLOGE POVRŠIN, NJIHOVE OBDELAVE, VIDNI IN NEVIDNI PRITRDILNI MATERIALI, PODKONSTRUKCIJE, VZORCI POTISKOV, OKOVJE, OBDELAVE STAVBNEGA POHIŠTVA IN PODOBNO), JE PRED IZVEDBO OBVEZNO PREDLOŽITI VZORCE, KI JIH POTRDITA ODGOVORNI PROJEKTANT ARHITEKTURE IN INVESTITOR.

PRI PREBOJIH SKOZI OGNJEVARNE DELE KONSTRUKCIJE SE VGRADIJO POŽARNE LOPUTE OZ. SE VSI PREBOJI POŽARNO TESNIJO!

VSI PREBOJI ZARADI INŠTALACIJ TER VSO STAVBNO POHIŠTVO SE MORAJO VGRADITI ZRAKOTESNO!

± 0,00 = obstoječa kota pritličja

ARHITEKT ŠMID, d.o.o.
Ulica heroja Bračiča, 2000 Maribor
M +386 70 99 66 41
E-pošta andrej.smid@gmail.com

Investitor:
MINISTRSTVO ZA JAVNO UPRAVO
Tržaška cesta 21, 1000 Ljubljana

Naziv:
MANJŠA REKONSTRUKCIJA OBJEKTA TRG LEONA ŠTUKLJA 12

Vrsta načrta:
NAČRT ARHITEKTURE - PZI

Številka projekta:
7-010623

Številka načrta:
7-010623-A/2

Odgovorni vodja projekta:
Dr.tech., R. Avstrija, Andrej ŠMID, univ.dipl.inž.arh., ZAPS 0977

Odgovorni projektant:
Dr.tech., R. Avstrija, Andrej ŠMID, univ.dipl.inž.arh., ZAPS 0977

Grafika:


Poročna dvorana - Akustični strop

Merilo:
1:50

Datum:
avgust_2023

Avtor zasnove interierja:
Saša URAN, univ. dipl. inž. arh.

Sodelavci:
Marko ROZMAN, univ.dipl.inž.arh., ZAPS 1836
Nejc GONZA, mag. inž. arh.
Pia MERNIK, mag. inž. arh.
Nejc OGRIZEK, dipl. inž. arh. (UN)

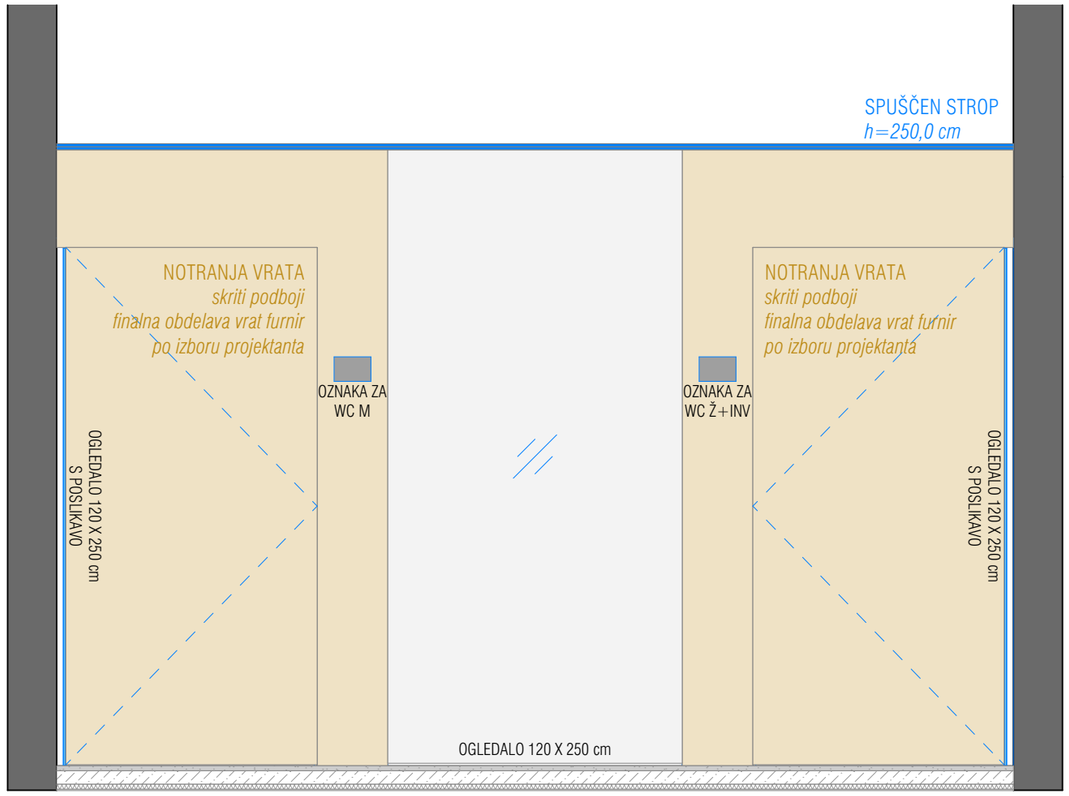

NAČRT JE POTREBNO UPOŠTEVATI V CELOTI (RISBE, OPISI IN POPISI). V PRIMERU TISKARSKIH NAPAK IN MOREBITNIH NESKLADIJ V PROJEKTU, JE PONUDNIK ALI IZVAJALEC DOLŽAN NA TO OPOZORITI ODGOVORNEGA PROJEKTANTA NAČRTA ARHITEKTURE.

PONUDNIK ALI IZVAJALEC JE DOLŽAN OPOZORITI NA MOREBITNO TEHNIČNO POMANKLJIVOST IZVEDBENIH DETAJLOV, RISB, OPISOV ALI POPISOV. PREDLOGE POTRDITA ODGOVORNI PROJEKTANT ARHITEKTURE IN INVESTITOR. V SKLOPU IZVAJALČEVE PONUDBE SODIJO VSI DELAVNIŠKI NAČRTI, KI JIH PRED IZVEDBO GLEDE TEHNIČNE PRAVILNOSTI, ZAHTEVANE KAKOVOSTI IN IZGLEDA POTRDI ODGOVORNI PROJEKTANT ARHITEKTURE.

KJER NI OPREDELJENEGA IZVEDBENEGA INDUSTRIJSKEGA DETAJLA ALI IZDELKA, GA MORA IZVAJALEC PRED IZVEDBO PREDSTAVITI, IZBOR POTRDITA ODGOVORNI PROJEKTANT ARHITEKTURE IN INVESTITOR. VZORCE VSEH FINALNIH MATERIALOV JE PONUDNIK DOLŽAN PREDLOŽITI PROJEKTANTU V POTRDITEV. KJER SO MOŽNE ALTERNATIVE V IZBIRI MATERIALA (FINALNE OBLOGE POVRŠIN, NJIHOVE OBDELAVE, VIDNI IN NEVIDNI PRITRDILNI MATERIALI, PODKONSTRUKCIJE, VZORCI POTISKOV, OKOVJE, OBDELAVE STAVBNEGA POHIŠTVA IN PODOBNO), JE PRED IZVEDBO OBVEZNO PREDLOŽITI VZORCE, KI JIH POTRDITA ODGOVORNI PROJEKTANT ARHITEKTURE IN INVESTITOR.

PRI PREBOJIH SKOZI OGNJEVARNE DELE KONSTRUKCIJE SE VGRADIJO POŽARNE LOPUTE OZ. SE VSI PREBOJI POŽARNO TESNIJO!

VSI PREBOJI ZARADI INŠTALACIJ TER VSO STAVBNO POHIŠTVO SE MORAJO VGRADITI ZRAKOTESNO!

± 0,00 = obstoječa kota pritličja

ARHITEKT ŠMID, d.o.o.
Ulica heroja Bračiča, 2000 Maribor
M +386 70 99 66 41
E-pošta andrej.smid@gmail.com

Investitor:
MINISTRSTVO ZA JAVNO UPRAVO
Tržaška cesta 21, 1000 Ljubljana

Naziv:
MANJŠA REKONSTRUKCIJA OBJEKTA TRG LEONA ŠTUKLJA 12

Vrsta načrta:
NAČRT ARHITEKTURE - PZI

Številka projekta:
7-010623

Številka načrta:
7-010623-A/2

Odgovorni vodja projekta:
Dr.tech., R. Avstrija, Andrej ŠMID, univ.dipl.inž.arh., ZAPS 0977

Odgovorni projektant:
Dr.tech., R. Avstrija, Andrej ŠMID, univ.dipl.inž.arh., ZAPS 0977


Grafika:
Poročna dvorana - Pogled na vhodno steno v sanitarije

Merilo:
1:25

Datum:
avgust_2023

Avtor zasnove interierja:
Saša URAN, univ. dipl. inž. arh.

Sodelavci:
Marko ROZMAN, univ.dipl.inž.arh., ZAPS 1836
Nejc GONZA, mag. inž. arh.
Pia MERNIK, mag. inž. arh.
Nejc OGRIZEK, dipl. inž. arh. (UN)

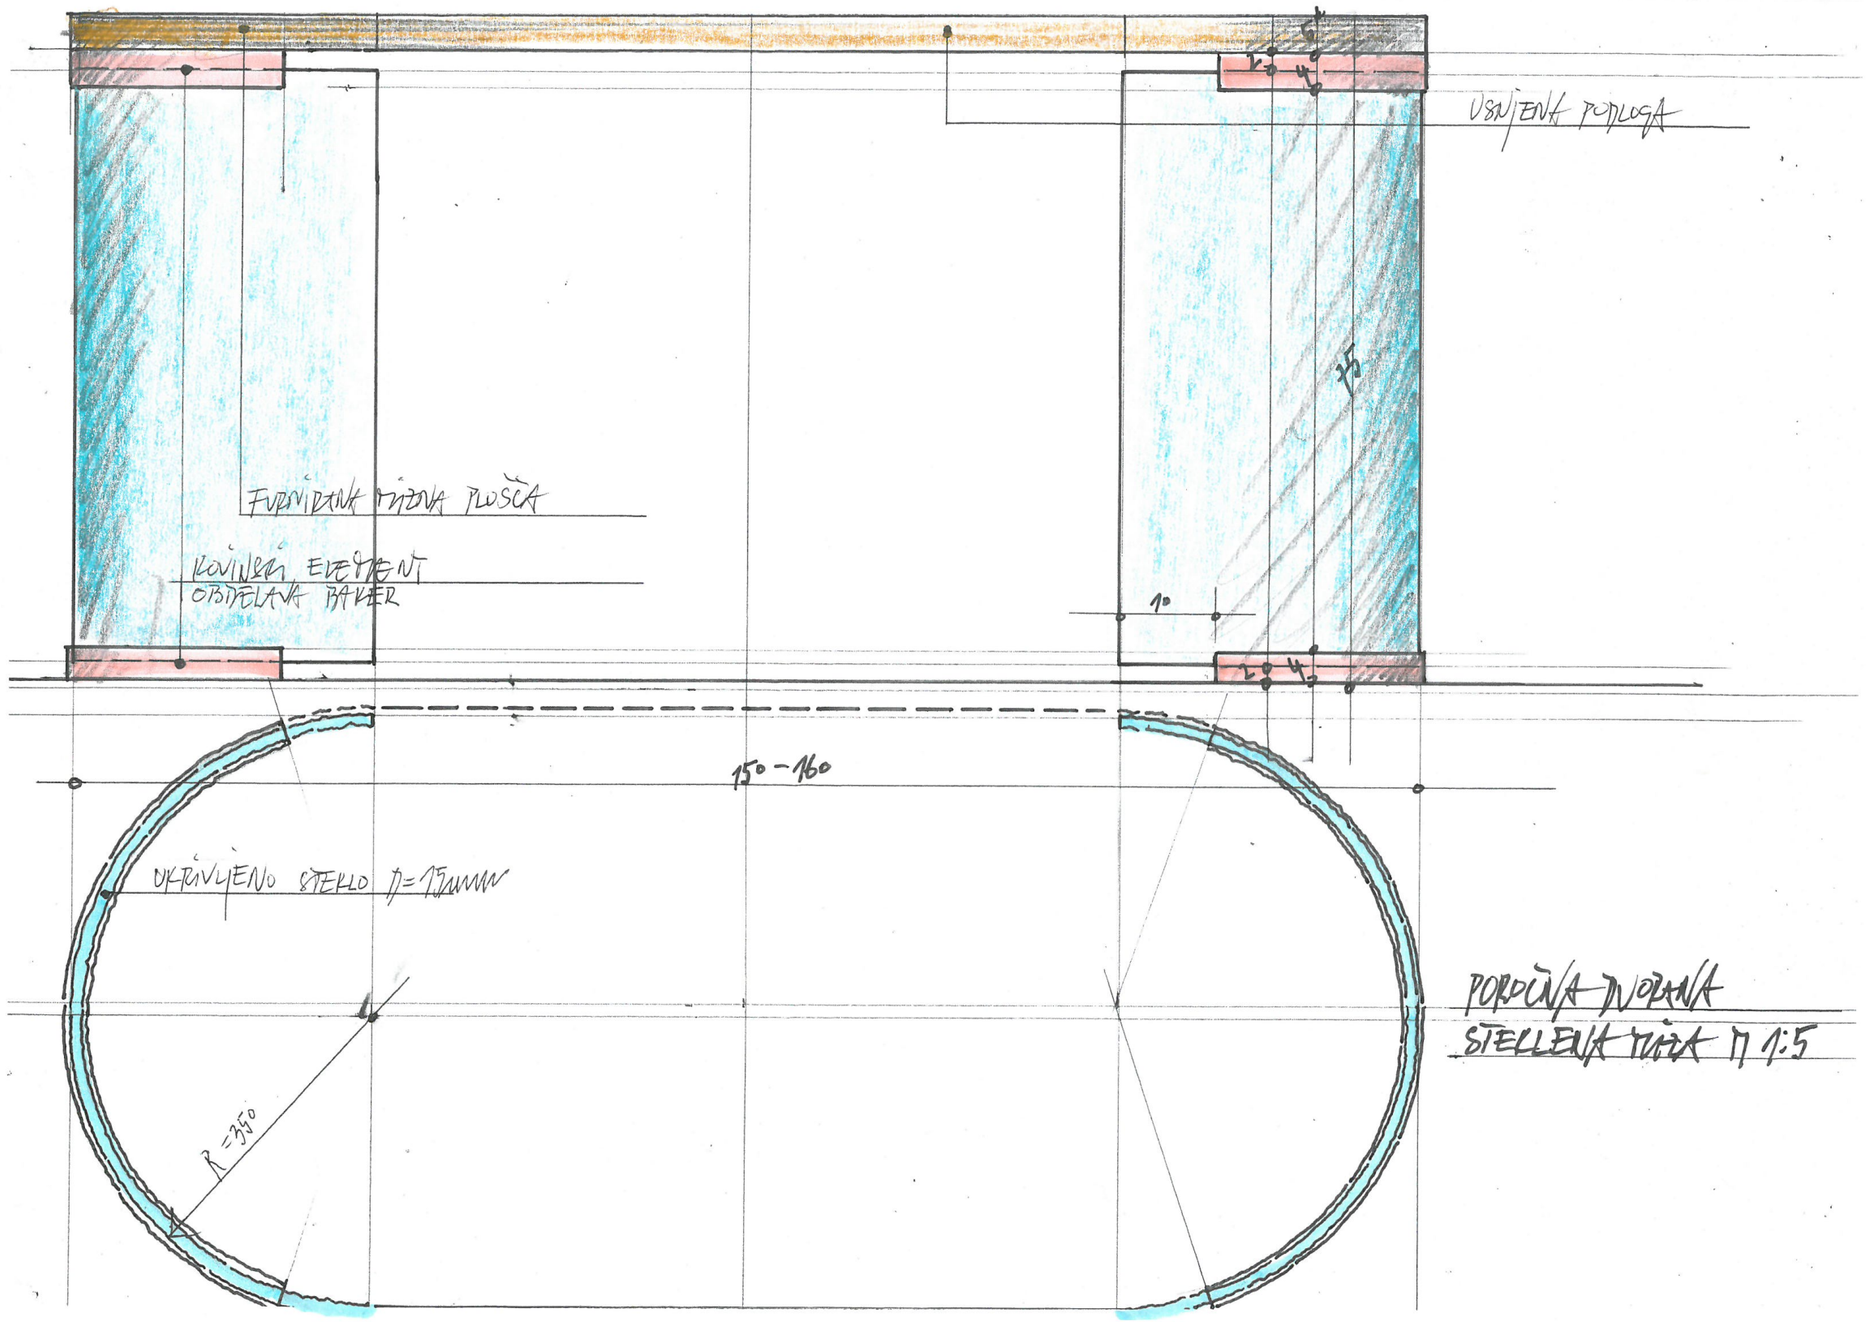

NAČRT JE POTREBNO UPOŠTEVATI V CELOTI (RISBE, OPISI IN POPISI). V PRIMERU TISKARSKIH NAPAK IN MOREBITNIH NESKLADIJ V PROJEKTU, JE PONUDNIK ALI IZVAJALEC DOLŽAN NA TO OPOZORITI ODGOVORNEGA PROJEKTANTA NAČRTA ARHITEKTURE.

PONUDNIK ALI IZVAJALEC JE DOLŽAN OPOZORITI NA MOREBITNO TEHNIČNO POMANKLJIVOST IZVEDBENIH DETAJLOV, RISB, OPISOV ALI POPISOV. PREDLOGE POTRDITA ODGOVORNI PROJEKTANT ARHITEKTURE IN INVESTITOR. V SKLOPU IZVAJALČEVE PONUDBE SODIJO VSI DELAVNIŠKI NAČRTI, KI JIH PRED IZVEDBO GLEDE TEHNIČNE PRAVILNOSTI, ZAHTEVANE KAKOVOSTI IN IZGLEDA POTRDI ODGOVORNI PROJEKTANT ARHITEKTURE.

KJER NI OPREDELJENEGA IZVEDBENEGA INDUSTRIJSKEGA DETAJLA ALI IZDELKA, GA MORA IZVAJALEC PRED IZVEDBO PREDSTAVITI, IZBOR POTRDITA ODGOVORNI PROJEKTANT ARHITEKTURE IN INVESTITOR. VZORCE VSEH FINALNIH MATERIALOV JE PONUDNIK DOLŽAN PREDLOŽITI PROJEKTANTU V POTRDITEV. KJER SO MOŽNE ALTERNATIVE V IZBIRI MATERIALA (FINALNE OBLOGE POVRŠIN, NJIHOVE OBDELAVE, VIDNI IN NEVIDNI PRITRDILNI MATERIALI, PODKONSTRUKCIJE, VZORCI POTISKOV, OKOVJE, OBDELAVE STAVBNEGA POHIŠTVA IN PODOBNO), JE PRED IZVEDBO OBVEZNO PREDLOŽITI VZORCE, KI JIH POTRDITA ODGOVORNI PROJEKTANT ARHITEKTURE IN INVESTITOR.

PRI PREBOJIH SKOZI OGNJEVARNE DELE KONSTRUKCIJE SE VGRADIJO POŽARNE LOPUTE OZ. SE VSI PREBOJI POŽARNO TESNIJO!

VSI PREBOJI ZARADI INŠTALACIJ TER VSO STAVBNO POHIŠTVO SE MORAJO VGRADITI ZRAKOTESNO!

± 0,00 = obstoječa kota pritličja

ARHITEKT ŠMID, d.o.o.
Ulica heroja Bračiča, 2000 Maribor
M +386 70 99 66 41
E-pošta andrej.smid@gmail.com

Investitor:
MINISTRSTVO ZA JAVNO UPRAVO
Tržaška cesta 21, 1000 Ljubljana

Naziv:
MANJŠA REKONSTRUKCIJA OBJEKTA TRG LEONA ŠTUKLJA 12

Vrsta načrta:
NAČRT ARHITEKTURE - PZI

Številka projekta:
7-010623

Številka načrta:
7-010623-A/2

Odgovorni vodja projekta:
Dr.tech., R. Avstrija, Andrej ŠMID, univ.dipl.inž.arh., ZAPS 0977

Odgovorni projektant:
Dr.tech., R. Avstrija, Andrej ŠMID, univ.dipl.inž.arh., ZAPS 0977


Grafika:
Poročna dvorana - Detajl steklene mize v dvorani

Merilo:

Datum:
avgust_2023

Avtor zasnove interierja:
Saša URAN, univ. dipl. inž. arh.

Sodelavci:
Marko ROZMAN, univ.dipl.inž.arh., ZAPS 1836
Nejc GONZA, mag. inž. arh.
Pia MERNIK, mag. inž. arh.
Nejc OGRIZEK, dipl. inž. arh. (UN)

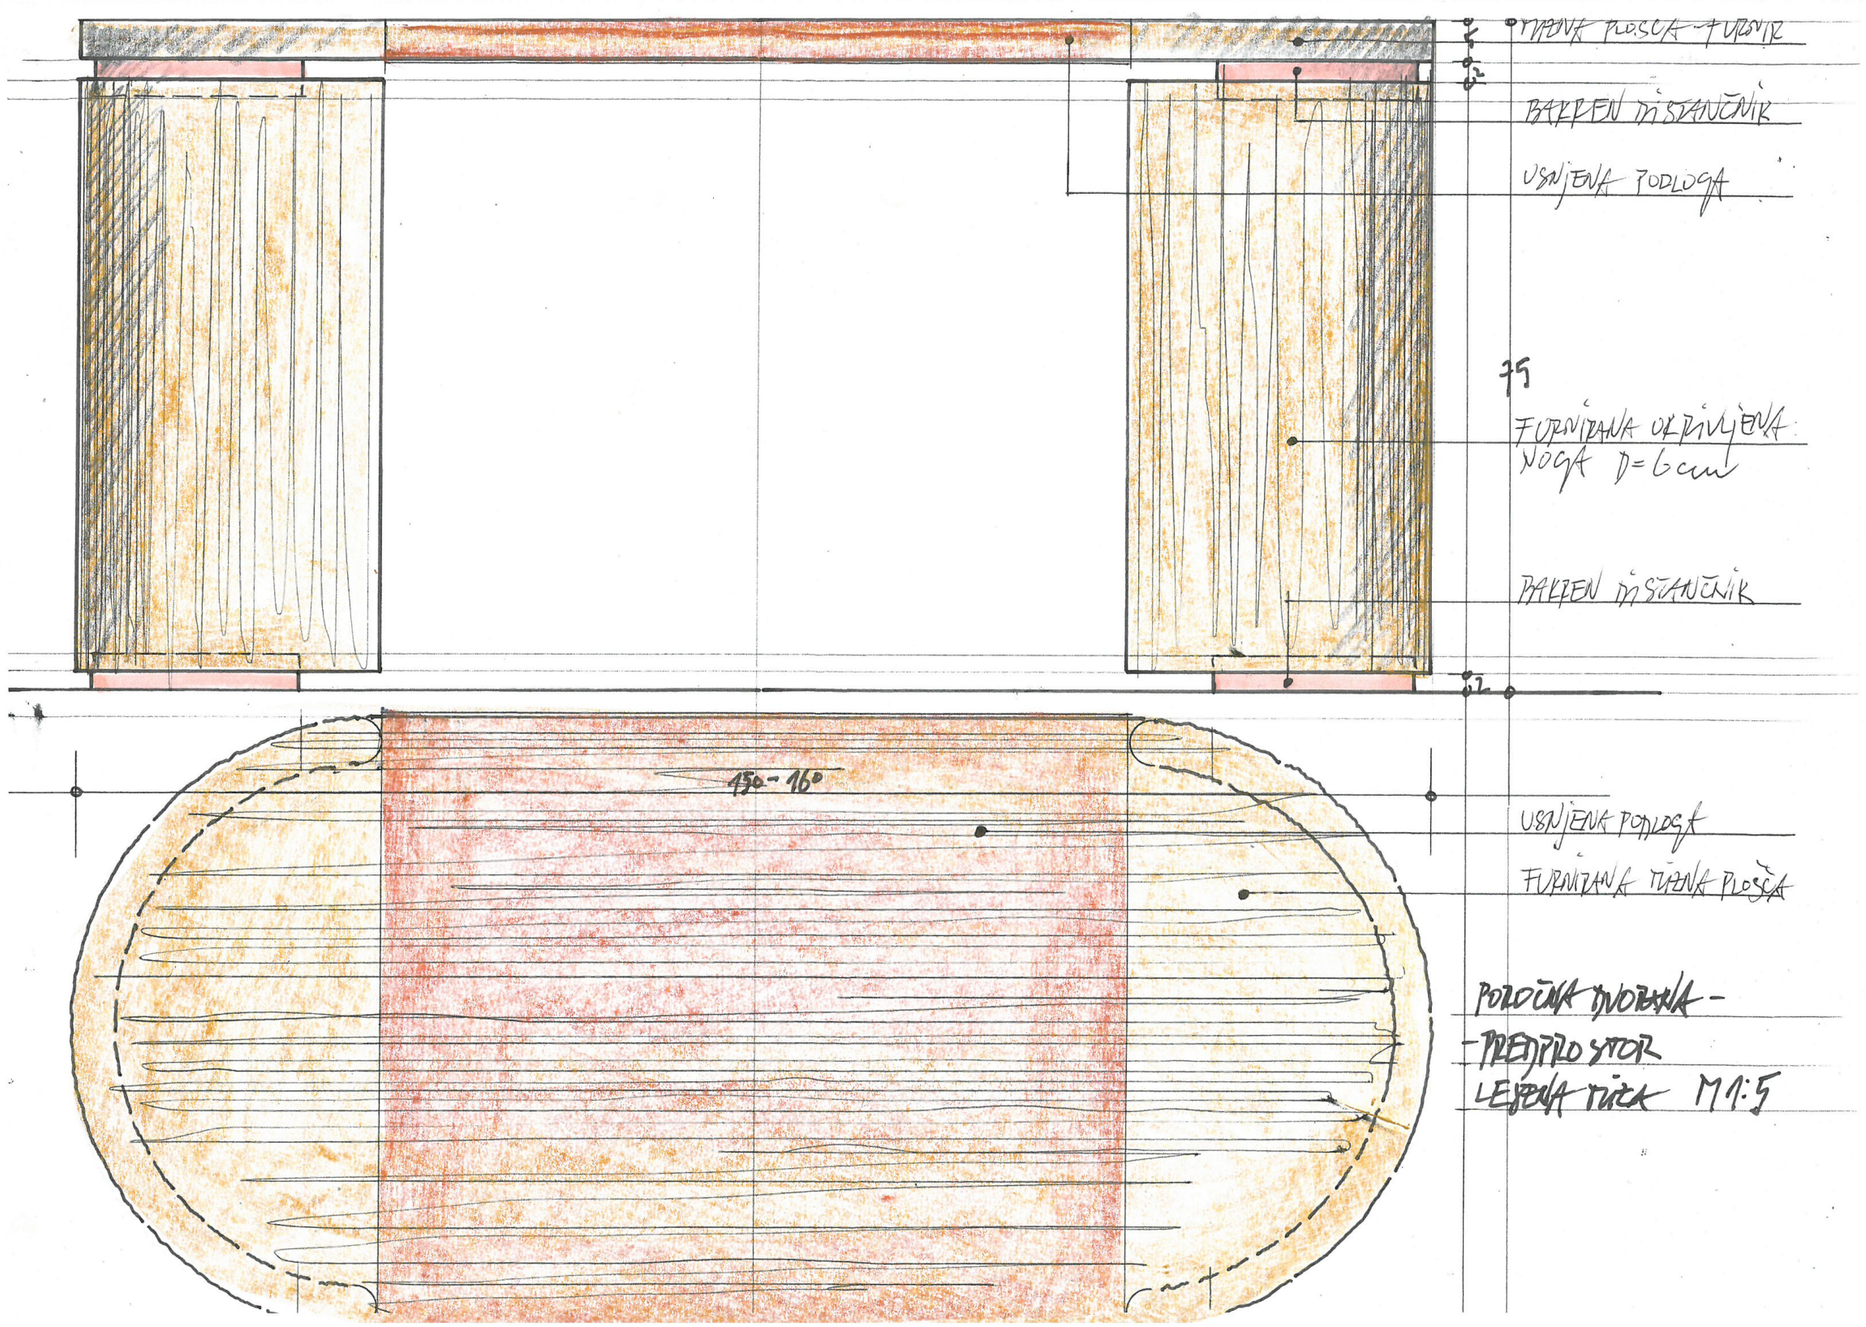

NAČRT JE POTREBNO UPOŠTEVATI V CELOTI (RISBE, OPISI IN POPISI). V PRIMERU TISKARSKIH NAPAK IN MOREBITNIH NESKLADIJ V PROJEKTU, JE PONUDNIK ALI IZVAJALEC DOLŽAN NA TO OPOZORITI ODGOVORNEGA PROJEKTANTA NAČRTA ARHITEKTURE.

PONUDNIK ALI IZVAJALEC JE DOLŽAN OPOZORITI NA MOREBITNO TEHNIČNO POMANKLJIVOST IZVEDBENIH DETAJLOV, RISB, OPISOV ALI POPISOV. PREDLOGE POTRDITA ODGOVORNI PROJEKTANT ARHITEKTURE IN INVESTITOR. V SKLOPU IZVAJALČEVE PONUDBE SODIJO VSI DELAVNIŠKI NAČRTI, KI JIH PRED IZVEDBO GLEDE TEHNIČNE PRAVILNOSTI, ZAHTEVANE KAKOVOSTI IN IZGLEDA POTRDI ODGOVORNI PROJEKTANT ARHITEKTURE.

KJER NI OPREDELJENEGA IZVEDBENEGA INDUSTRIJSKEGA DETAJLA ALI IZDELKA, GA MORA IZVAJALEC PRED IZVEDBO PREDSTAVITI, IZBOR POTRDITA ODGOVORNI PROJEKTANT ARHITEKTURE IN INVESTITOR. VZORCE VSEH FINALNIH MATERIALOV JE PONUDNIK DOLŽAN PREDLOŽITI PROJEKTANTU V POTRDITEV. KJER SO MOŽNE ALTERNATIVE V IZBIRI MATERIALA (FINALNE OBLOGE POVRŠIN, NJIHOVE OBDELAVE, VIDNI IN NEVIDNI PRITRDILNI MATERIALI, PODKONSTRUKCIJE, VZORCI POTISKOV, OKOVJE, OBDELAVE STAVBNEGA POHIŠTVA IN PODOBNO), JE PRED IZVEDBO OBVEZNO PREDLOŽITI VZORCE, KI JIH POTRDITA ODGOVORNI PROJEKTANT ARHITEKTURE IN INVESTITOR.

PRI PREBOJIH SKOZI OGNJEVARNE DELE KONSTRUKCIJE SE VGRADIJO POŽARNE LOPUTE OZ. SE VSI PREBOJI POŽARNO TESNIJO!

VSI PREBOJI ZARADI INŠTALACIJ TER VSO STAVBNO POHIŠTVO SE MORAJO VGRADITI ZRAKOTESNO!

± 0,00 = obstoječa kota pritličja

ARHITEKT ŠMID, d.o.o.
Ulica heroja Bračiča, 2000 Maribor
M +386 70 99 66 41
E-pošta andrej.smid@gmail.com

Investitor:
MINISTRSTVO ZA JAVNO UPRAVO
Tržaška cesta 21, 1000 Ljubljana

Naziv:
MANJŠA REKONSTRUKCIJA OBJEKTA TRG LEONA ŠTUKLJA 12

Vrsta načrta:
NAČRT ARHITEKTURE - PZI

Številka projekta:
7-010623

Številka načrta:
7-010623-A/2

Odgovorni vodja projekta:
Dr.tech., R. Avstrija, Andrej ŠMID, univ.dipl.inž.arh., ZAPS 0977

Odgovorni projektant:
Dr.tech., R. Avstrija, Andrej ŠMID, univ.dipl.inž.arh., ZAPS 0977


Grafika:
Poročna dvorana - Detajl lesene mize v predprostoru

Merilo:

Datum:
avgust_2023

Avtor zasnove interierja:
Saša URAN, univ. dipl. inž. arh.

Sodelavci:
Marko ROZMAN, univ.dipl.inž.arh., ZAPS 1836
Nejc GONZA, mag. inž. arh.
Pia MERNIK, mag. inž. arh.
Nejc OGRIZEK, dipl. inž. arh. (UN)

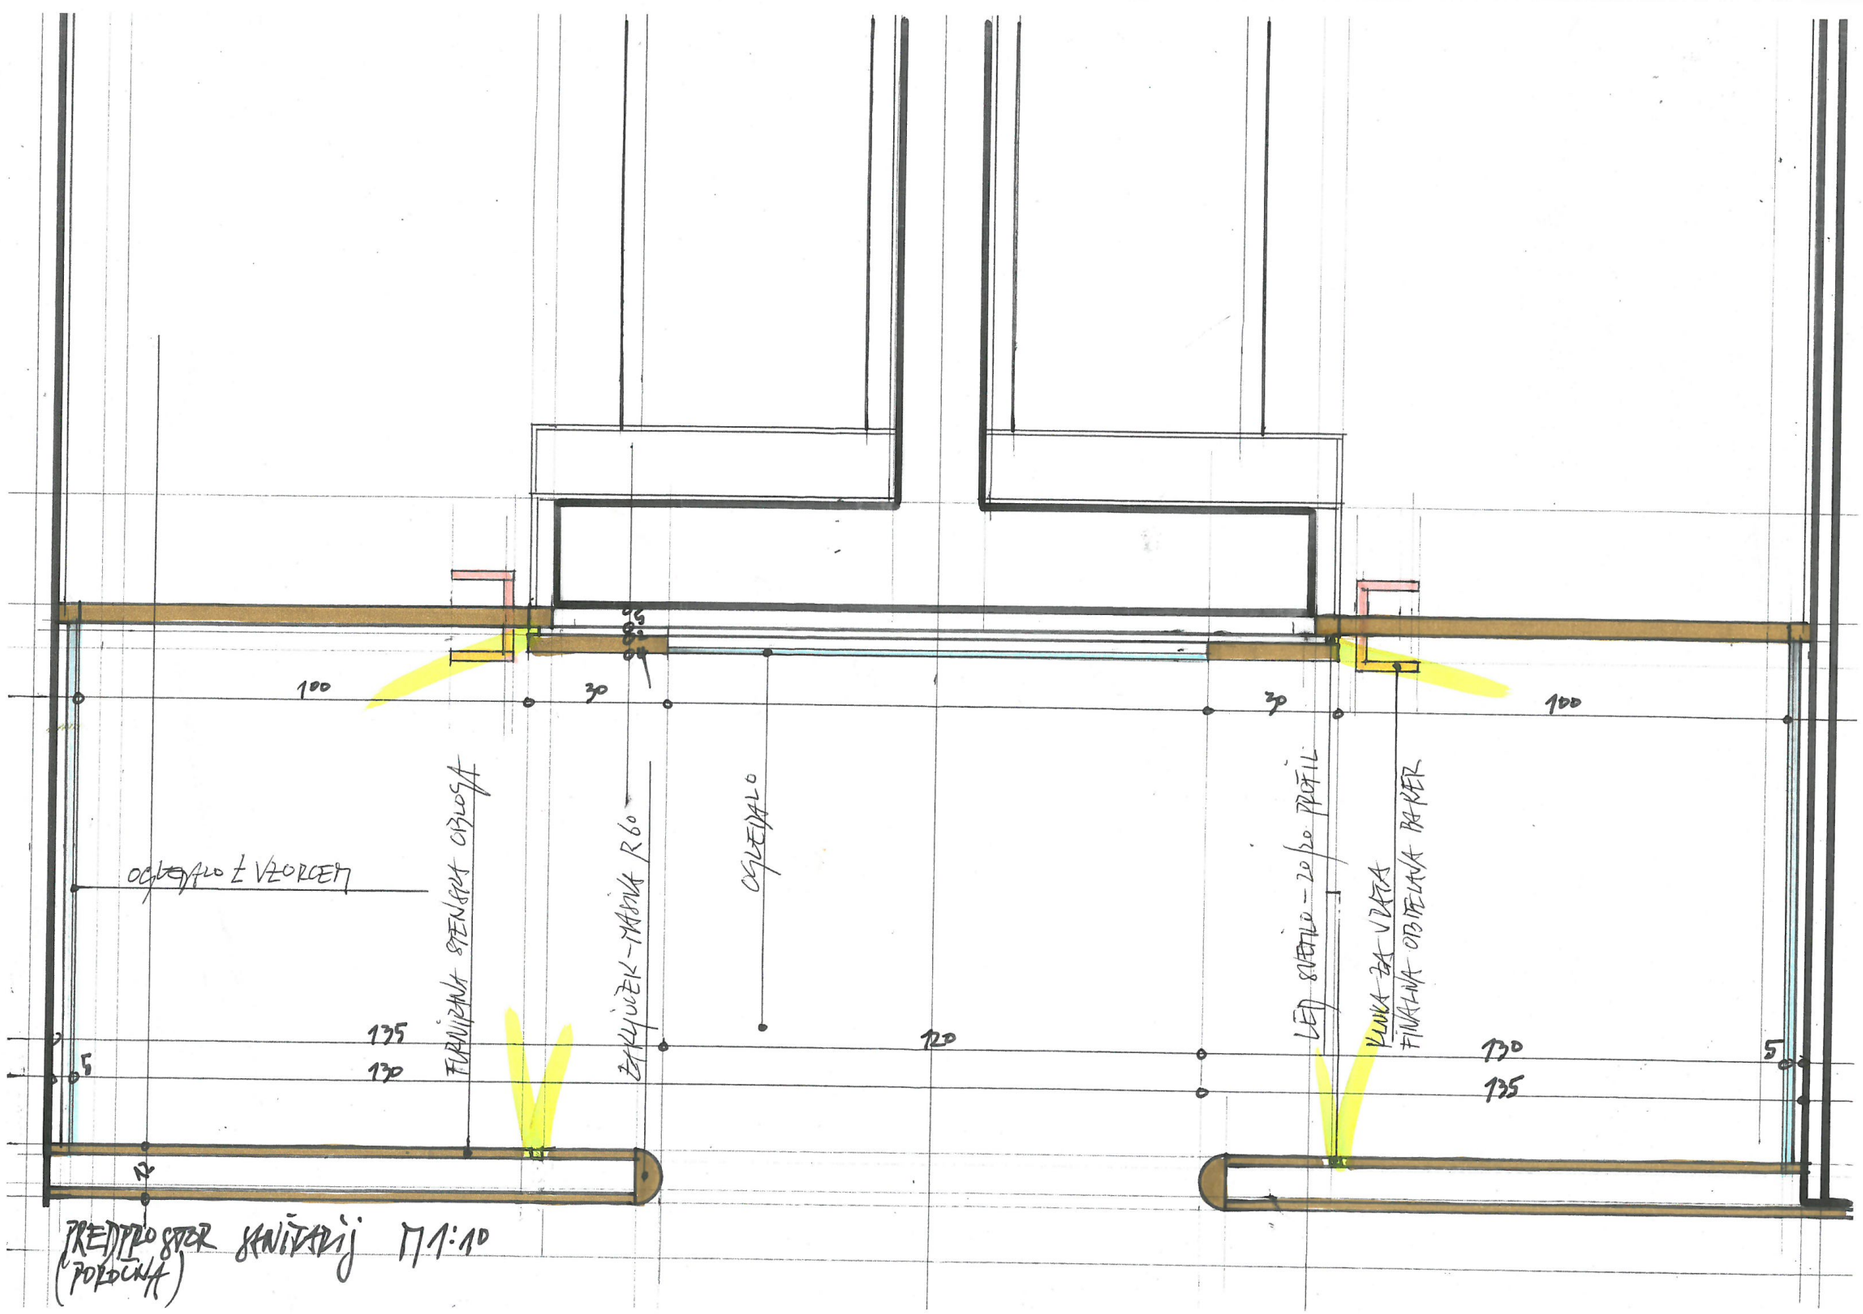

NAČRT JE POTREBNO UPOŠTEVATI V CELOTI (RISBE, OPISI IN POPISI). V PRIMERU TISKARSKIH NAPAK IN MOREBITNIH NESKLADIJ V PROJEKTU, JE PONUDNIK ALI IZVAJALEC DOLŽAN NA TO OPOZORITI ODGOVORNEGA PROJEKTANTA NAČRTA ARHITEKTURE.

PONUDNIK ALI IZVAJALEC JE DOLŽAN OPOZORITI NA MOREBITNO TEHNIČNO POMANKLJIVOST IZVEDBENIH DETAJLOV, RISB, OPISOV ALI POPISOV. PREDLOGE POTRDITA ODGOVORNI PROJEKTANT ARHITEKTURE IN INVESTITOR. V SKLOPU IZVAJALČEVE PONUDBE SODIJO VSI DELAVNIŠKI NAČRTI, KI JIH PRED IZVEDBO GLEDE TEHNIČNE PRAVILNOSTI, ZAHTEVANE KAKOVOSTI IN IZGLEDA POTRDI ODGOVORNI PROJEKTANT ARHITEKTURE.

KJER NI OPREDELJENEGA IZVEDBENEGA INDUSTRIJSKEGA DETAJLA ALI IZDELKA, GA MORA IZVAJALEC PRED IZVEDBO PREDSTAVITI, IZBOR POTRDITA ODGOVORNI PROJEKTANT ARHITEKTURE IN INVESTITOR. VZORCE VSEH FINALNIH MATERIALOV JE PONUDNIK DOLŽAN PREDLOŽITI PROJEKTANTU V POTRDITEV. KJER SO MOŽNE ALTERNATIVE V IZBIRI MATERIALA (FINALNE OBLOGE POVRŠIN, NJIHOVE OBDELAVE, VIDNI IN NEVIDNI PRITRDILNI MATERIALI, PODKONSTRUKCIJE, VZORCI POTISKOV, OKOVJE, OBDELAVE STAVBNEGA POHIŠTVA IN PODOBNO), JE PRED IZVEDBO OBVEZNO PREDLOŽITI VZORCE, KI JIH POTRDITA ODGOVORNI PROJEKTANT ARHITEKTURE IN INVESTITOR.

PRI PREBOJIH SKOZI OGNJEVARNE DELE KONSTRUKCIJE SE VGRADIJO POŽARNE LOPUTE OZ. SE VSI PREBOJI POŽARNO TESNIJO!

VSI PREBOJI ZARADI INŠTALACIJ TER VSO STAVBNO POHIŠTVO SE MORAJO VGRADITI ZRAKOTESNO!

± 0,00 = obstoječa kota pritličja

ARHITEKT ŠMID, d.o.o.
Ulica heroja Bračiča, 2000 Maribor
M +386 70 99 66 41
E-pošta andrej.smid@gmail.com

Investitor:
MINISTRSTVO ZA JAVNO UPRAVO
Tržaška cesta 21, 1000 Ljubljana

Naziv:
MANJŠA REKONSTRUKCIJA OBJEKTA TRG LEONA ŠTUKLJA 12

Vrsta načrta:
NAČRT ARHITEKTURE - PZI

Številka projekta:
7-010623

Številka načrta:
7-010623-A/2

Odgovorni vodja projekta:
Dr.tech., R. Avstrija, Andrej ŠMID, univ.dipl.inž.arh., ZAPS 0977

Odgovorni projektant:
Dr.tech., R. Avstrija, Andrej ŠMID, univ.dipl.inž.arh., ZAPS 0977


Grafika:
Poročna dvorana - Tloris predprostora v sanitarije

Merilo:
1:1,36

Datum:
avgust_2023

Avtor zasnove interierja:
Saša URAN, univ. dipl. inž. arh.

Sodelavci:
Marko ROZMAN, univ.dipl.inž.arh., ZAPS 1836
Nejc GONZA, mag. inž. arh.
Pia MERNIK, mag. inž. arh.
Nejc OGRIZEK, dipl. inž. arh. (UN)

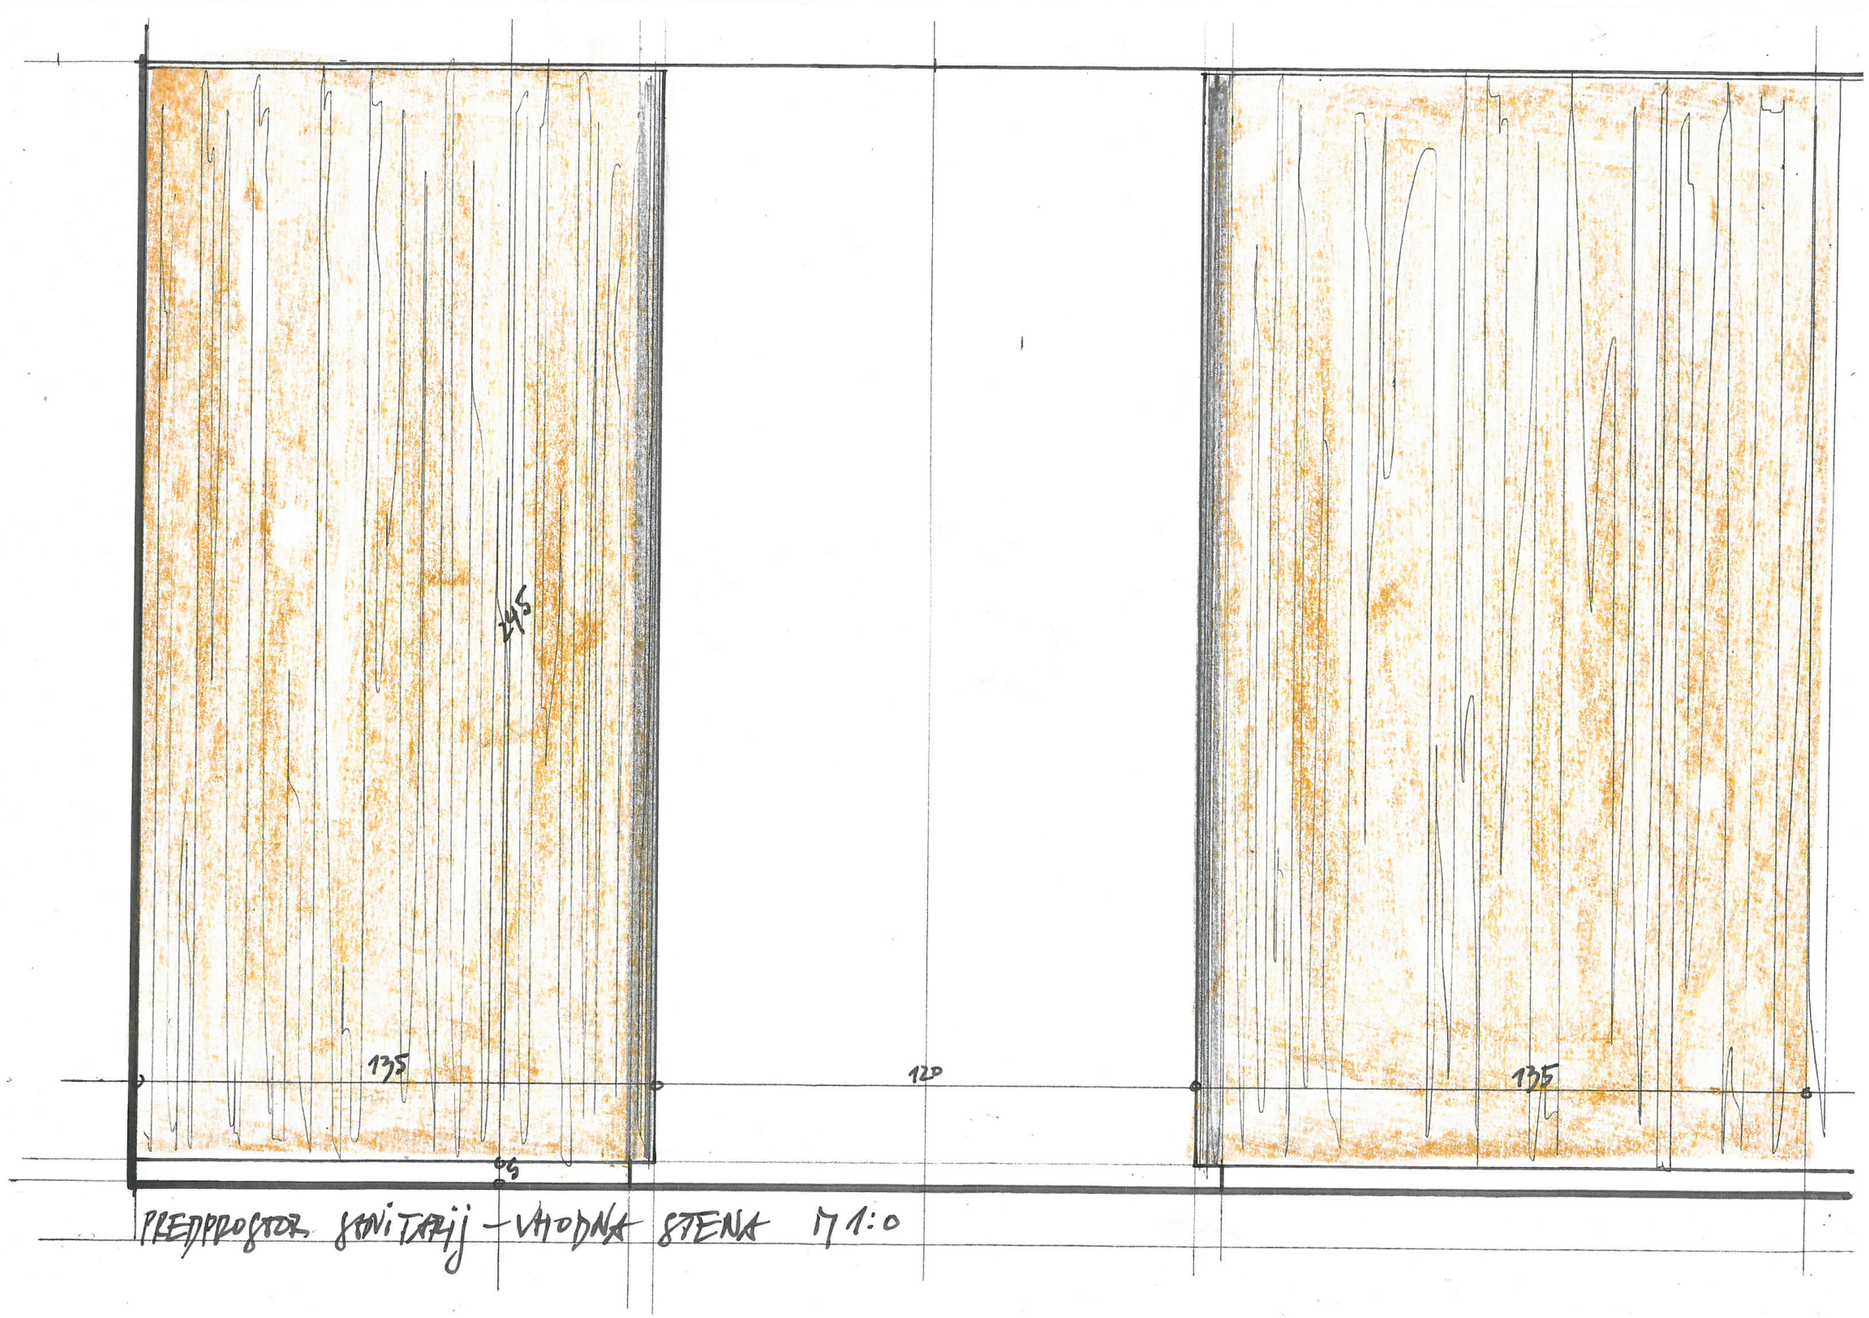

NAČRT JE POTREBNO UPOŠTEVATI V CELOTI (RISBE, OPISI IN POPISI). V PRIMERU TISKARSKIH NAPAK IN MOREBITNIH NESKLADIJ V PROJEKTU, JE PONUDNIK ALI IZVAJALEC DOLŽAN NA TO OPOZORITI ODGOVORNEGA PROJEKTANTA NAČRTA ARHITEKTURE.

PONUDNIK ALI IZVAJALEC JE DOLŽAN OPOZORITI NA MOREBITNO TEHNIČNO POMANKLJIVOST IZVEDBENIH DETAJLOV, RISB, OPISOV ALI POPISOV. PREDLOGE POTRDITA ODGOVORNI PROJEKTANT ARHITEKTURE IN INVESTITOR. V SKLOPU IZVAJALČEVE PONUDBE SODIJO VSI DELAVNIŠKI NAČRTI, KI JIH PRED IZVEDBO GLEDE TEHNIČNE PRAVILNOSTI, ZAHTEVANE KAKOVOSTI IN IZGLEDA POTRDI ODGOVORNI PROJEKTANT ARHITEKTURE.

KJER NI OPREDELJENEGA IZVEDBENEGA INDUSTRIJSKEGA DETAJLA ALI IZDELKA, GA MORA IZVAJALEC PRED IZVEDBO PREDSTAVITI, IZBOR POTRDITA ODGOVORNI PROJEKTANT ARHITEKTURE IN INVESTITOR. VZORCE VSEH FINALNIH MATERIALOV JE PONUDNIK DOLŽAN PREDLOŽITI PROJEKTANTU V POTRDITEV. KJER SO MOŽNE ALTERNATIVE V IZBIRI MATERIALA (FINALNE OBLOGE POVRŠIN, NJIHOVE OBDELAVE, VIDNI IN NEVIDNI PRITRDILNI MATERIALI, PODKONSTRUKCIJE, VZORCI POTISKOV, OKOVJE, OBDELAVE STAVBNEGA POHIŠTVA IN PODOBNO), JE PRED IZVEDBO OBVEZNO PREDLOŽITI VZORCE, KI JIH POTRDITA ODGOVORNI PROJEKTANT ARHITEKTURE IN INVESTITOR.

PRI PREBOJIH SKOZI OGNJEVARNE DELE KONSTRUKCIJE SE VGRADIJO POŽARNE LOPUTE OZ. SE VSI PREBOJI POŽARNO TESNIJO!

VSI PREBOJI ZARADI INŠTALACIJ TER VSO STAVBNO POHIŠTVO SE MORAJO VGRADITI ZRAKOTESNO!

± 0,00 = obstoječa kota pritličja

ARHITEKT ŠMID, d.o.o.
Ulica heroja Bračiča, 2000 Maribor
M +386 70 99 66 41
E-pošta andrej.smid@gmail.com

Investitor:
MINISTRSTVO ZA JAVNO UPRAVO
Tržaška cesta 21, 1000 Ljubljana

Naziv:
MANJŠA REKONSTRUKCIJA OBJEKTA TRG LEONA ŠTUKLJA 12

Vrsta načrta:
NAČRT ARHITEKTURE - PZI

Številka projekta:
7-010623

Številka načrta:
7-010623-A/2

Odgovorni vodja projekta:
Dr.tech., R. Avstrija, Andrej ŠMID, univ.dipl.inž.arh., ZAPS 0977

Odgovorni projektant:
Dr.tech., R. Avstrija, Andrej ŠMID, univ.dipl.inž.arh., ZAPS 0977


Grafika:
Poročna dvorana - Pogled na vhodno steno predprostora v sanitarije

Merilo:

Datum:
avgust_2023

Avtor zasnove interierja:
Saša URAN, univ. dipl. inž. arh.

Sodelavci:
Marko ROZMAN, univ.dipl.inž.arh., ZAPS 1836
Nejc GONZA, mag. inž. arh.
Pia MERNIK, mag. inž. arh.
Nejc OGRIZEK, dipl. inž. arh. (UN)

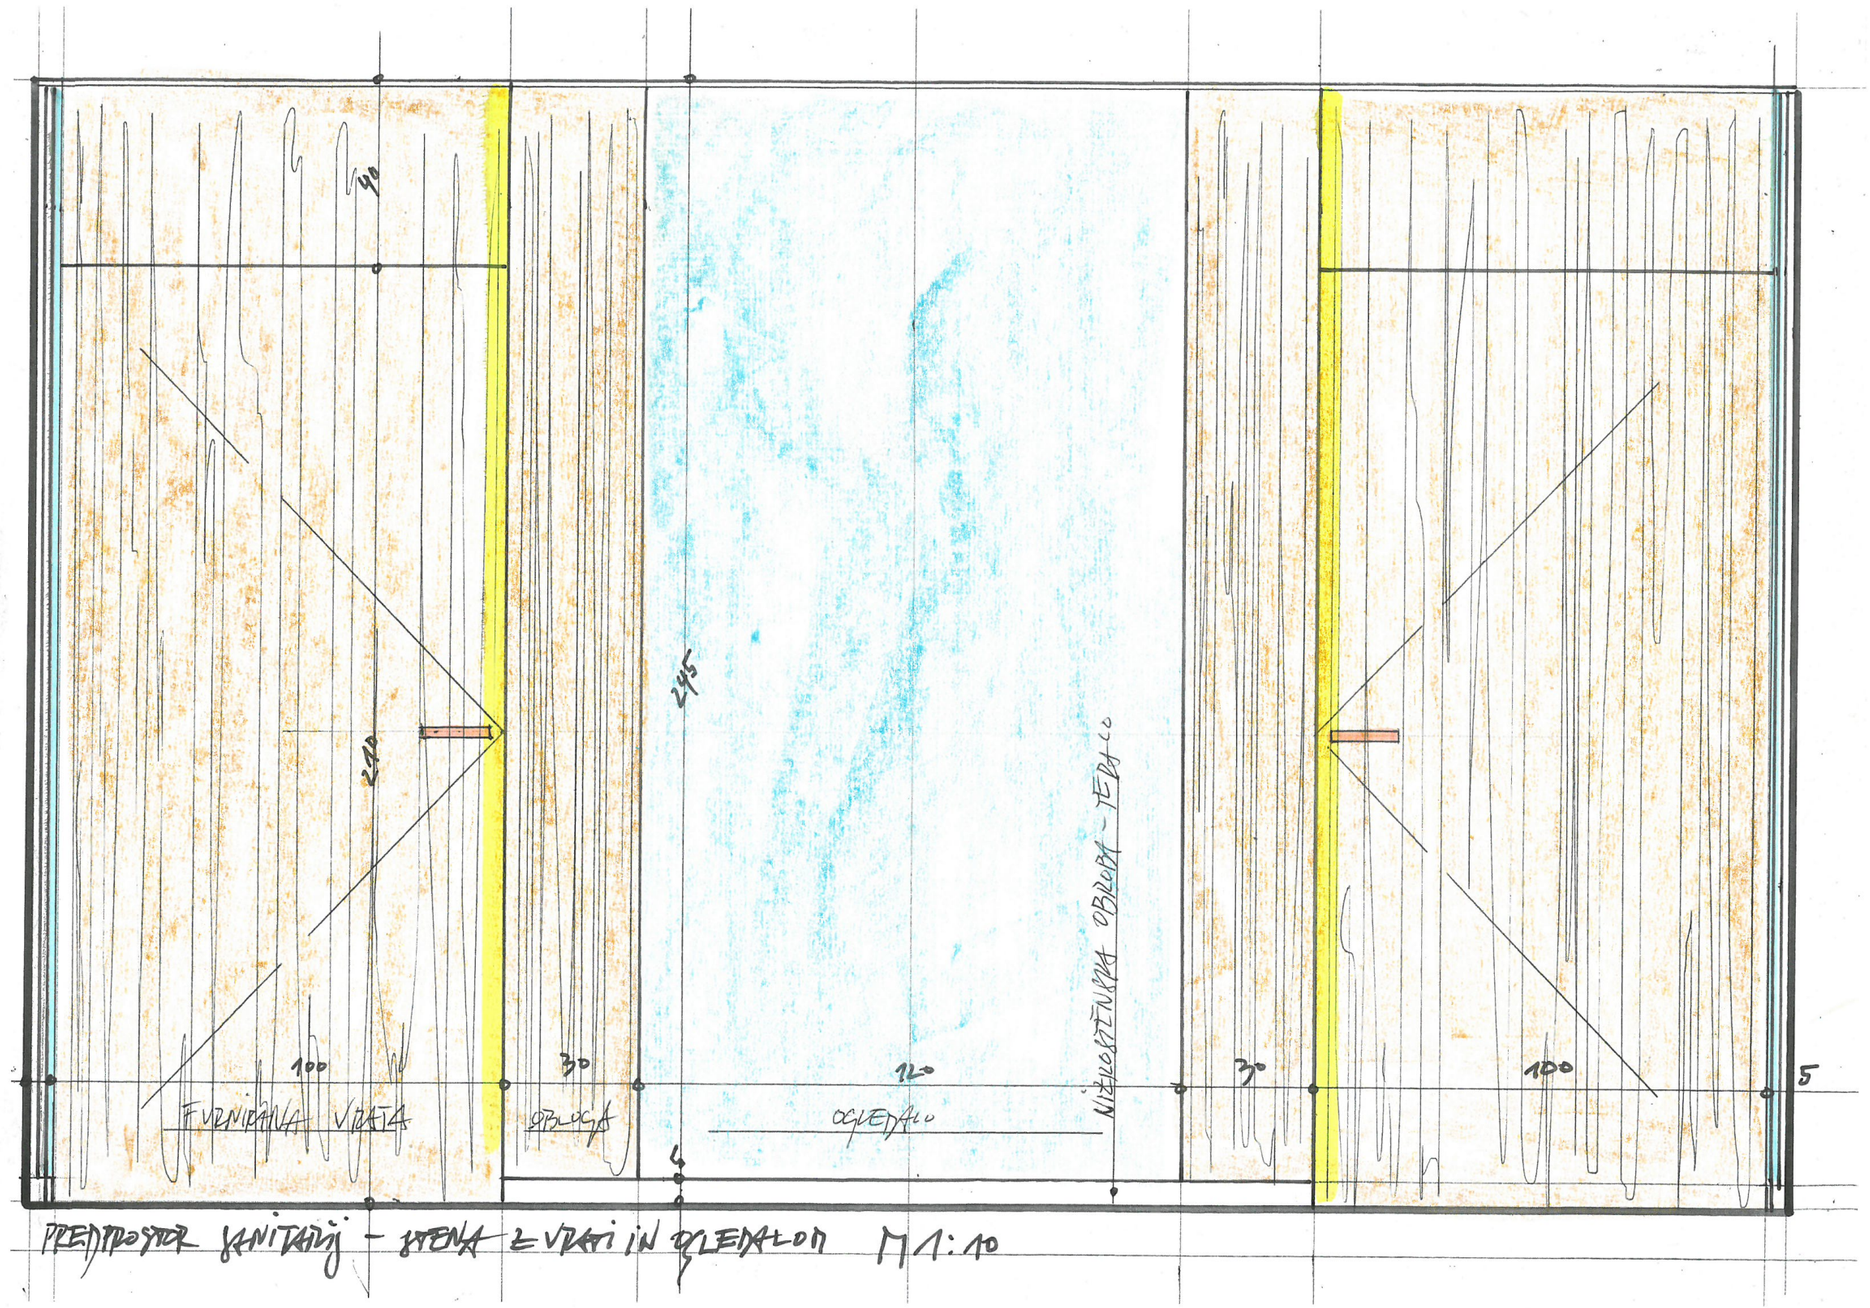

NAČRT JE POTREBNO UPOŠTEVATI V CELOTI (RISBE, OPISI IN POPISI). V PRIMERU TISKARSKIH NAPAK IN MOREBITNIH NESKLADIJ V PROJEKTU, JE PONUDNIK ALI IZVAJALEC DOLŽAN NA TO OPOZORITI ODGOVORNEGA PROJEKTANTA NAČRTA ARHITEKTURE.

PONUDNIK ALI IZVAJALEC JE DOLŽAN OPOZORITI NA MOREBITNO TEHNIČNO POMANKLJIVOST IZVEDBENIH DETAJLOV, RISB, OPISOV ALI POPISOV. PREDLOGE POTRDITA ODGOVORNI PROJEKTANT ARHITEKTURE IN INVESTITOR. V SKLOPU IZVAJALČEVE PONUDBE SODIJO VSI DELAVNIŠKI NAČRTI, KI JIH PRED IZVEDBO GLEDE TEHNIČNE PRAVILNOSTI, ZAHTEVANE KAKOVOSTI IN IZGLEDA POTRDI ODGOVORNI PROJEKTANT ARHITEKTURE.

KJER NI OPREDELJENEGA IZVEDBENEGA INDUSTRIJSKEGA DETAJLA ALI IZDELKA, GA MORA IZVAJALEC PRED IZVEDBO PREDSTAVITI, IZBOR POTRDITA ODGOVORNI PROJEKTANT ARHITEKTURE IN INVESTITOR. VZORCE VSEH FINALNIH MATERIALOV JE PONUDNIK DOLŽAN PREDLOŽITI PROJEKTANTU V POTRDITEV. KJER SO MOŽNE ALTERNATIVE V IZBIRI MATERIALA (FINALNE OBLOGE POVRŠIN, NJIHOVE OBDELAVE, VIDNI IN NEVIDNI PRITRDILNI MATERIALI, PODKONSTRUKCIJE, VZORCI POTISKOV, OKOVJE, OBDELAVE STAVBNEGA POHIŠTVA IN PODOBNO), JE PRED IZVEDBO OBVEZNO PREDLOŽITI VZORCE, KI JIH POTRDITA ODGOVORNI PROJEKTANT ARHITEKTURE IN INVESTITOR.

PRI PREBOJIH SKOZI OGNJEVARNE DELE KONSTRUKCIJE SE VGRADIJO POŽARNE LOPUTE OZ. SE VSI PREBOJI POŽARNO TESNIJO!

VSI PREBOJI ZARADI INŠTALACIJ TER VSO STAVBNO POHIŠTVO SE MORAJO VGRADITI ZRAKOTESNO!

± 0,00 = obstoječa kota pritličja

ARHITEKT ŠMID, d.o.o.
Ulica heroja Bračiča, 2000 Maribor
M +386 70 99 66 41
E-pošta andrej.smid@gmail.com

Investitor:
MINISTRSTVO ZA JAVNO UPRAVO
Tržaška cesta 21, 1000 Ljubljana

Naziv:
MANJŠA REKONSTRUKCIJA OBJEKTA TRG LEONA ŠTUKLJA 12

Vrsta načrta:
NAČRT ARHITEKTURE - PZI

Številka projekta:
7-010623

Številka načrta:
7-010623-A/2

Odgovorni vodja projekta:
Dr.tech., R. Avstrija, Andrej ŠMID, univ.dipl.inž.arh., ZAPS 0977

Odgovorni projektant:
Dr.tech., R. Avstrija, Andrej ŠMID, univ.dipl.inž.arh., ZAPS 0977


Grafika:
Poročna dvorana - Pogled na vhodno steno v sanitarije

Merilo:
1:1,36

Datum:
avgust_2023

Avtor zasnove interierja:
Saša URAN, univ. dipl. inž. arh.

Sodelavci:
Marko ROZMAN, univ.dipl.inž.arh., ZAPS 1836
Nejc GONZA, mag. inž. arh.
Pia MERNIK, mag. inž. arh.
Nejc OGRIZEK, dipl. inž. arh. (UN)

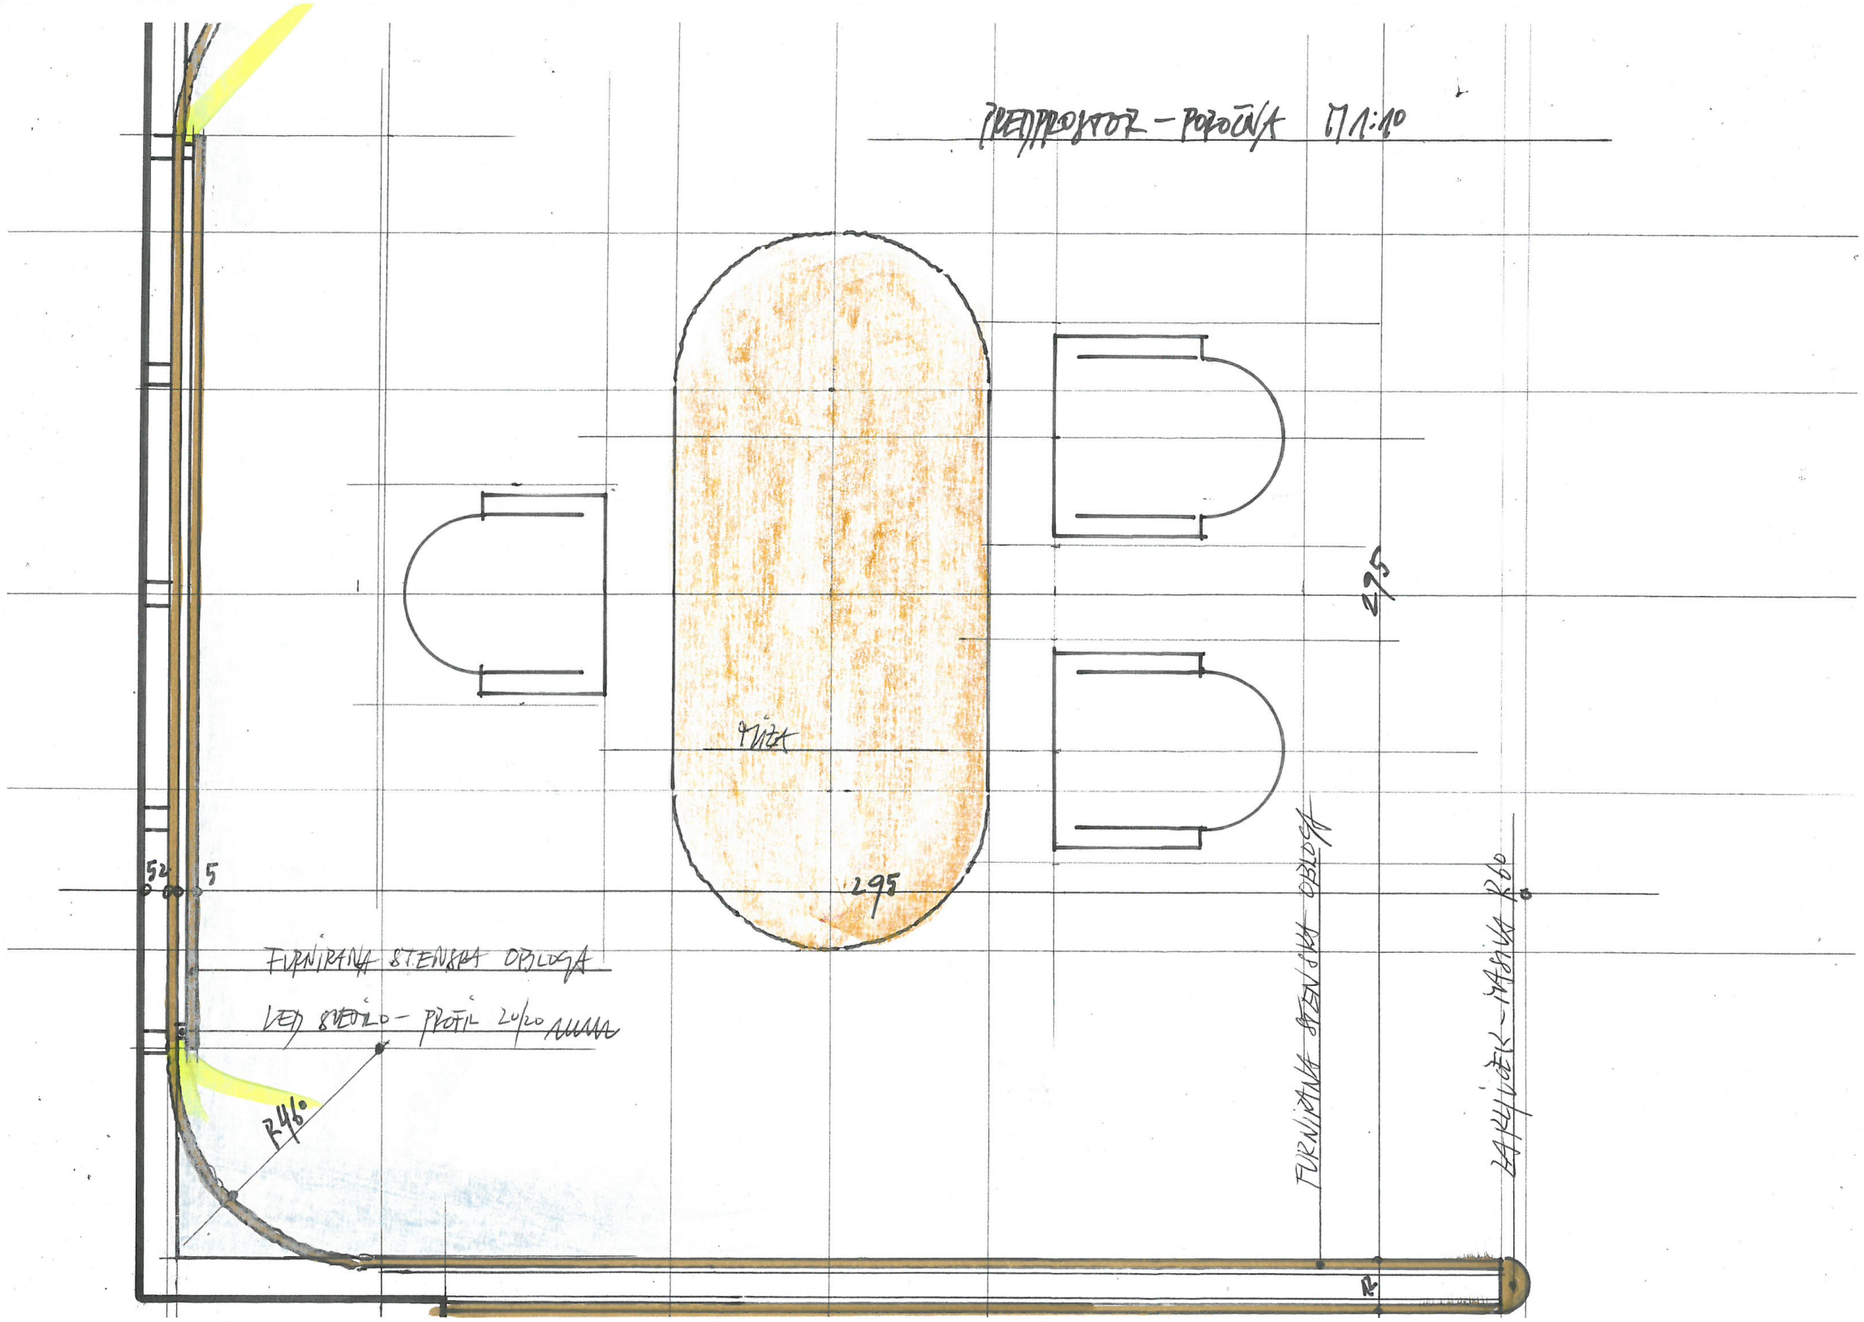

NAČRT JE POTREBNO UPOŠTEVATI V CELOTI (RISBE, OPISI IN POPISI). V PRIMERU TISKARSKIH NAPAK IN MOREBITNIH NESKLADIJ V PROJEKTU, JE PONUDNIK ALI IZVAJALEC DOLŽAN NA TO OPOZORITI ODGOVORNEGA PROJEKTANTA NAČRTA ARHITEKTURE.

PONUDNIK ALI IZVAJALEC JE DOLŽAN OPOZORITI NA MOREBITNO TEHNIČNO POMANKLJIVOST IZVEDBENIH DETAJLOV, RISB, OPISOV ALI POPISOV. PREDLOGE POTRDITA ODGOVORNI PROJEKTANT ARHITEKTURE IN INVESTITOR. V SKLOPU IZVAJALČEVE PONUDBE SODIJO VSI DELAVNIŠKI NAČRTI, KI JIH PRED IZVEDBO GLEDE TEHNIČNE PRAVILNOSTI, ZAHTEVANE KAKOVOSTI IN IZGLEDA POTRDI ODGOVORNI PROJEKTANT ARHITEKTURE.

KJER NI OPREDELJENEGA IZVEDBENEGA INDUSTRIJSKEGA DETAJLA ALI IZDELKA, GA MORA IZVAJALEC PRED IZVEDBO PREDSTAVITI, IZBOR POTRDITA ODGOVORNI PROJEKTANT ARHITEKTURE IN INVESTITOR. VZORCE VSEH FINALNIH MATERIALOV JE PONUDNIK DOLŽAN PREDLOŽITI PROJEKTANTU V POTRDITEV. KJER SO MOŽNE ALTERNATIVE V IZBIRI MATERIALA (FINALNE OBLOGE POVRŠIN, NJIHOVE OBDELAVE, VIDNI IN NEVIDNI PRITRDILNI MATERIALI, PODKONSTRUKCIJE, VZORCI POTISKOV, OKOVJE, OBDELAVE STAVBNEGA POHIŠTVA IN PODOBNO), JE PRED IZVEDBO OBVEZNO PREDLOŽITI VZORCE, KI JIH POTRDITA ODGOVORNI PROJEKTANT ARHITEKTURE IN INVESTITOR.

PRI PREBOJIH SKOZI OGNJEVARNE DELE KONSTRUKCIJE SE VGRADIJO POŽARNE LOPUTE OZ. SE VSI PREBOJI POŽARNO TESNIJO!

VSI PREBOJI ZARADI INŠTALACIJ TER VSO STAVBNO POHIŠTVO SE MORAJO VGRADITI ZRAKOTESNO!

± 0,00 = obstoječa kota pritličja

ARHITEKT ŠMID, d.o.o.
Ulica heroja Bračiča, 2000 Maribor
M +386 70 99 66 41
E-pošta andrej.smid@gmail.com

Investitor:
MINISTRSTVO ZA JAVNO UPRAVO
Tržaška cesta 21, 1000 Ljubljana

Naziv:
MANJŠA REKONSTRUKCIJA OBJEKTA TRG LEONA ŠTUKLJA 12

Vrsta načrta:
NAČRT ARHITEKTURE - PZI

Številka projekta:
7-010623

Številka načrta:
7-010623-A/2

Odgovorni vodja projekta:
Dr.tech., R. Avstrija, Andrej ŠMID, univ.dipl.inž.arh., ZAPS 0977

Odgovorni projektant:
Dr.tech., R. Avstrija, Andrej ŠMID, univ.dipl.inž.arh., ZAPS 0977


Grafika:
Poročna dvorana - Delni tloris predprostora v poročno dvorano

Merilo:

Datum:
avgust_2023

Avtor zasnove interierja:
Saša URAN, univ. dipl. inž. arh.

Sodelavci:
Marko ROZMAN, univ.dipl.inž.arh., ZAPS 1836
Nejc GONZA, mag. inž. arh.
Pia MERNIK, mag. inž. arh.
Nejc OGRIZEK, dipl. inž. arh. (UN)

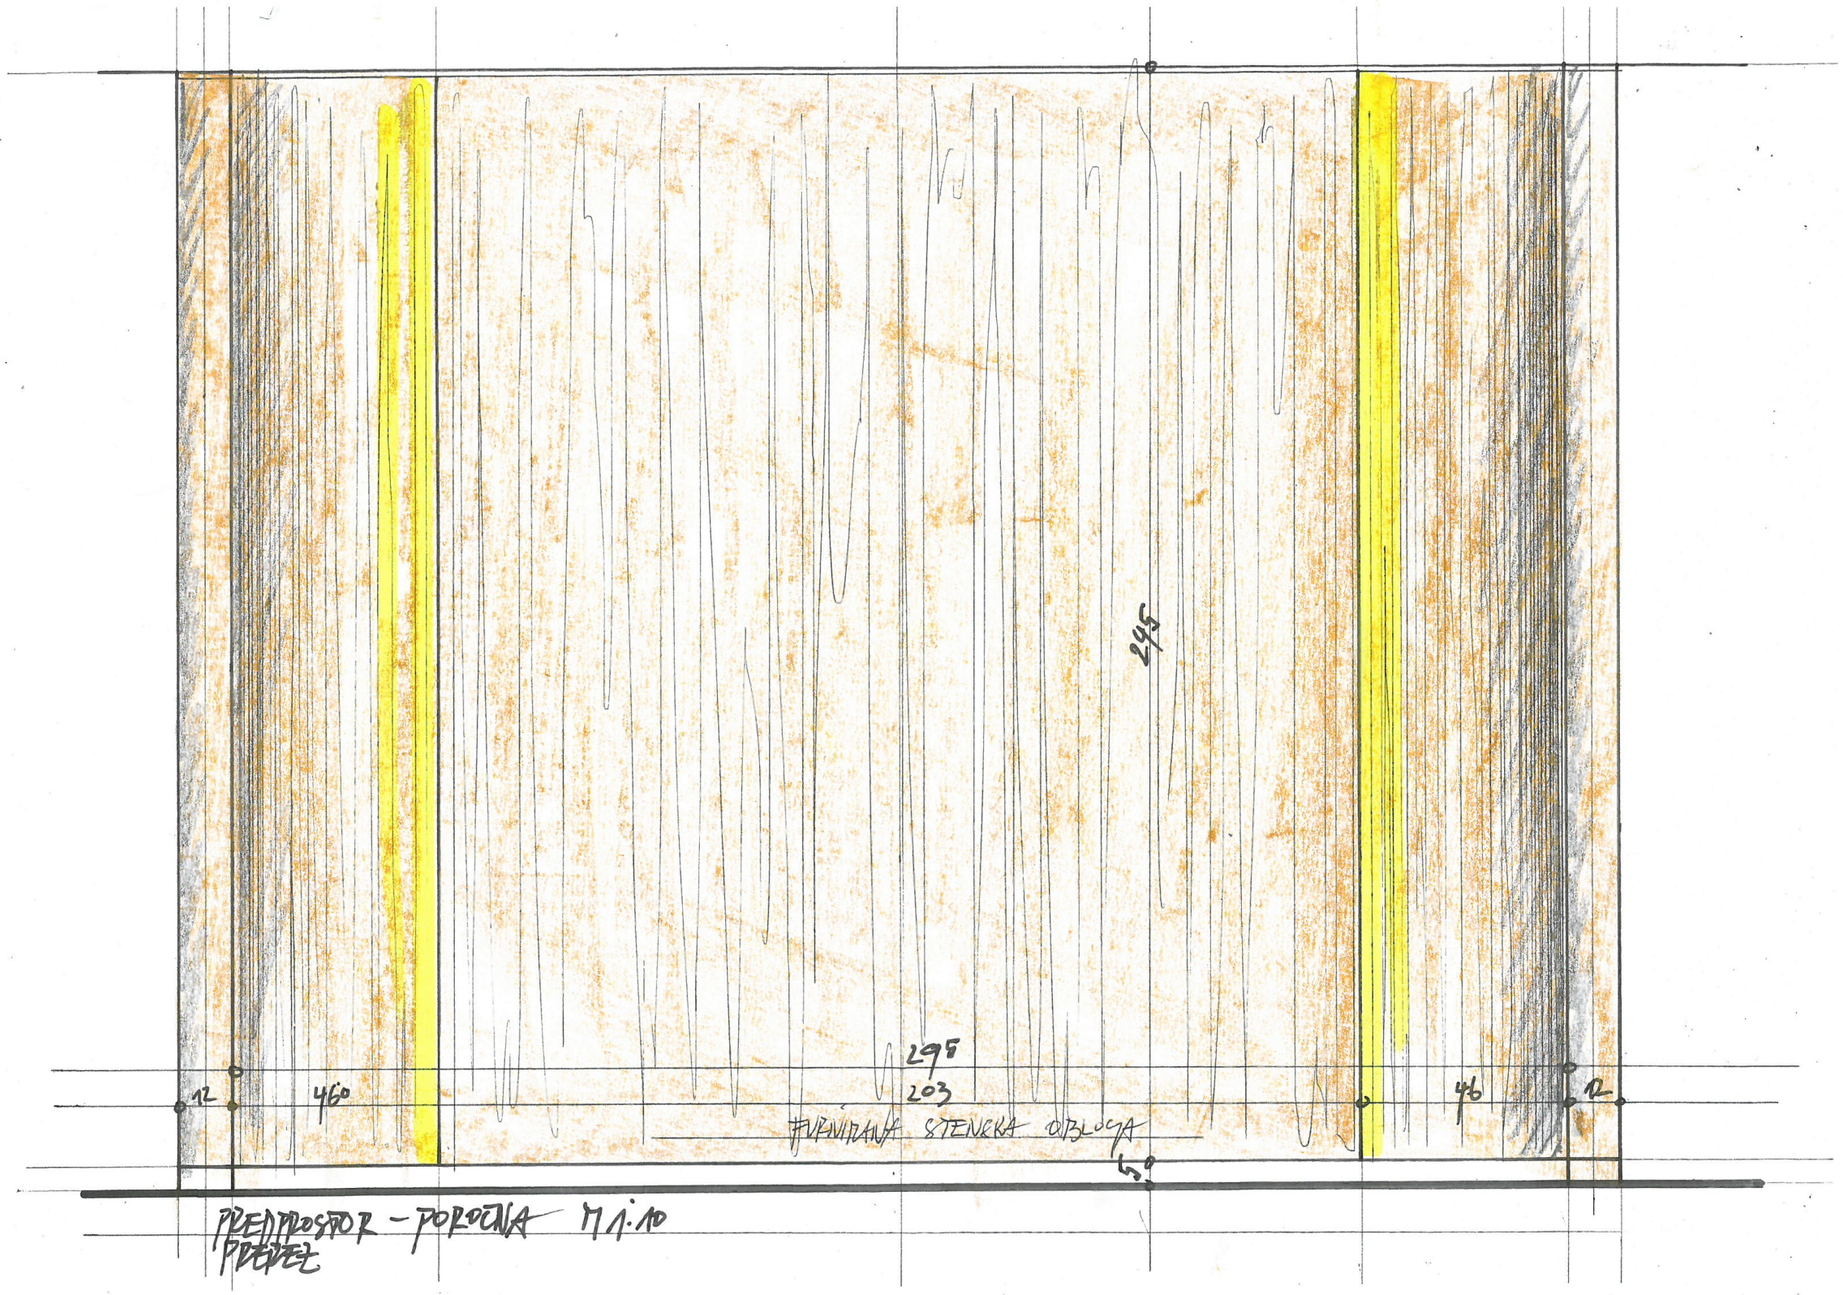

NAČRT JE POTREBNO UPOŠTEVATI V CELOTI (RISBE, OPISI IN POPISI). V PRIMERU TISKARSKIH NAPAK IN MOREBITNIH NESKLADIJ V PROJEKTU, JE PONUDNIK ALI IZVAJALEC DOLŽAN NA TO OPOZORITI ODGOVORNEGA PROJEKTANTA NAČRTA ARHITEKTURE.

PONUDNIK ALI IZVAJALEC JE DOLŽAN OPOZORITI NA MOREBITNO TEHNIČNO POMANKLJIVOST IZVEDBENIH DETAJLOV, RISB, OPISOV ALI POPISOV. PREDLOGE POTRDITA ODGOVORNI PROJEKTANT ARHITEKTURE IN INVESTITOR. V SKLOPU IZVAJALČEVE PONUDBE SODIJO VSI DELAVNIŠKI NAČRTI, KI JIH PRED IZVEDBO GLEDE TEHNIČNE PRAVILNOSTI, ZAHTEVANE KAKOVOSTI IN IZGLEDA POTRDI ODGOVORNI PROJEKTANT ARHITEKTURE.

KJER NI OPREDELJENEGA IZVEDBENEGA INDUSTRIJSKEGA DETAJLA ALI IZDELKA, GA MORA IZVAJALEC PRED IZVEDBO PREDSTAVITI, IZBOR POTRDITA ODGOVORNI PROJEKTANT ARHITEKTURE IN INVESTITOR. VZORCE VSEH FINALNIH MATERIALOV JE PONUDNIK DOLŽAN PREDLOŽITI PROJEKTANTU V POTRDITEV. KJER SO MOŽNE ALTERNATIVE V IZBIRI MATERIALA (FINALNE OBLOGE POVRŠIN, NJIHOVE OBDELAVE, VIDNI IN NEVIDNI PRITRDILNI MATERIALI, PODKONSTRUKCIJE, VZORCI POTISKOV, OKOVJE, OBDELAVE STAVBNEGA POHIŠTVA IN PODOBNO), JE PRED IZVEDBO OBVEZNO PREDLOŽITI VZORCE, KI JIH POTRDITA ODGOVORNI PROJEKTANT ARHITEKTURE IN INVESTITOR.

PRI PREBOJIH SKOZI OGNJEVARNE DELE KONSTRUKCIJE SE VGRADIJO POŽARNE LOPUTE OZ. SE VSI PREBOJI POŽARNO TESNIJO!

VSI PREBOJI ZARADI INŠTALACIJ TER VSO STAVBNO POHIŠTVO SE MORAJO VGRADITI ZRAKOTESNO!

± 0,00 = obstoječa kota pritličja

ARHITEKT ŠMID, d.o.o.
Ulica heroja Bračiča, 2000 Maribor
M +386 70 99 66 41
E-pošta andrej.smid@gmail.com

Investitor:
MINISTRSTVO ZA JAVNO UPRAVO
Tržaška cesta 21, 1000 Ljubljana

Naziv:
MANJŠA REKONSTRUKCIJA OBJEKTA TRG LEONA ŠTUKLJA 12

Vrsta načrta:
NAČRT ARHITEKTURE - PZI

Številka projekta:
7-010623

Številka načrta:
7-010623-A/2

Odgovorni vodja projekta:
Dr.tech., R. Avstrija, Andrej ŠMID, univ.dipl.inž.arh., ZAPS 0977

Odgovorni projektant:
Dr.tech., R. Avstrija, Andrej ŠMID, univ.dipl.inž.arh., ZAPS 0977


Grafika:
Poročna dvorana - Pogled na vzhodno steno v predprostoru

Merilo:

Datum:
avgust_2023

Avtor zasnove interierja:
Saša URAN, univ. dipl. inž. arh.

Sodelavci:
Marko ROZMAN, univ.dipl.inž.arh., ZAPS 1836
Nejc GONZA, mag. inž. arh.
Pia MERNIK, mag. inž. arh.
Nejc OGRIZEK, dipl. inž. arh. (UN)

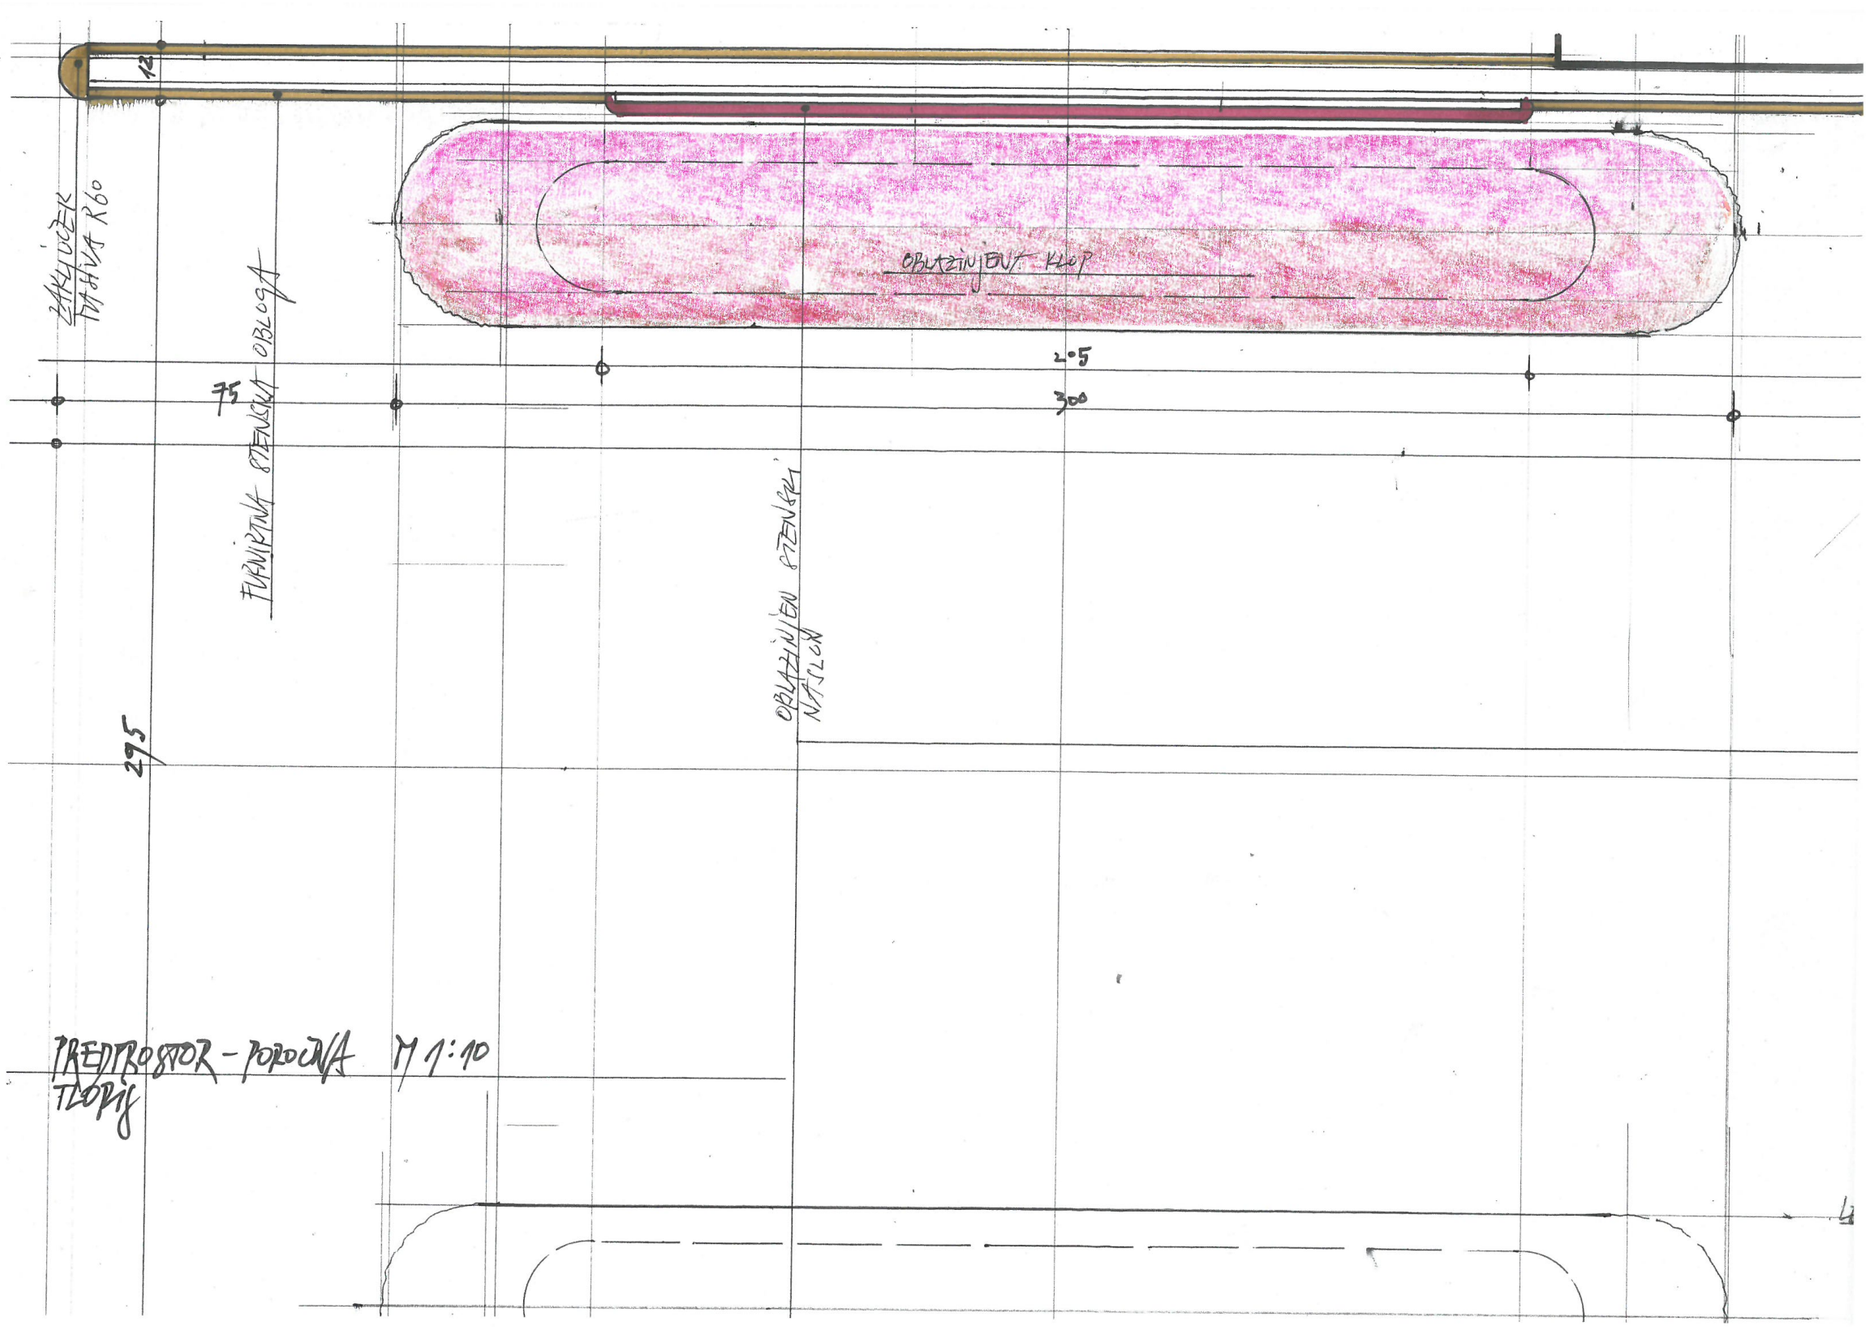

NAČRT JE POTREBNO UPOŠTEVATI V CELOTI (RISBE, OPISI IN POPISI). V PRIMERU TISKARSKIH NAPAK IN MOREBITNIH NESKLADIJ V PROJEKTU, JE PONUDNIK ALI IZVAJALEC DOLŽAN NA TO OPOZORITI ODGOVORNEGA PROJEKTANTA NAČRTA ARHITEKTURE.

PONUDNIK ALI IZVAJALEC JE DOLŽAN OPOZORITI NA MOREBITNO TEHNIČNO POMANKLJIVOST IZVEDBENIH DETAJLOV, RISB, OPISOV ALI POPISOV. PREDLOGE POTRDITA ODGOVORNI PROJEKTANT ARHITEKTURE IN INVESTITOR. V SKLOPU IZVAJALČEVE PONUDBE SODIJO VSI DELAVNIŠKI NAČRTI, KI JIH PRED IZVEDBO GLEDE TEHNIČNE PRAVILNOSTI, ZAHTEVANE KAKOVOSTI IN IZGLEDA POTRDI ODGOVORNI PROJEKTANT ARHITEKTURE.

KJER NI OPREDELJENEGA IZVEDBENEGA INDUSTRIJSKEGA DETAJLA ALI IZDELKA, GA MORA IZVAJALEC PRED IZVEDBO PREDSTAVITI, IZBOR POTRDITA ODGOVORNI PROJEKTANT ARHITEKTURE IN INVESTITOR. VZORCE VSEH FINALNIH MATERIALOV JE PONUDNIK DOLŽAN PREDLOŽITI PROJEKTANTU V POTRDITEV. KJER SO MOŽNE ALTERNATIVE V IZBIRI MATERIALA (FINALNE OBLOGE POVRŠIN, NJIHOVE OBDELAVE, VIDNI IN NEVIDNI PRITRDILNI MATERIALI, PODKONSTRUKCIJE, VZORCI POTISKOV, OKOVJE, OBDELAVE STAVBNEGA POHIŠTVA IN PODOBNO), JE PRED IZVEDBO OBVEZNO PREDLOŽITI VZORCE, KI JIH POTRDITA ODGOVORNI PROJEKTANT ARHITEKTURE IN INVESTITOR.

PRI PREBOJIH SKOZI OGNJEVARNE DELE KONSTRUKCIJE SE VGRADIJO POŽARNE LOPUTE OZ. SE VSI PREBOJI POŽARNO TESNIJO!

VSI PREBOJI ZARADI INŠTALACIJ TER VSO STAVBNO POHIŠTVO SE MORAJO VGRADITI ZRAKOTESNO!

± 0,00 = obstoječa kota pritličja

ARHITEKT ŠMID, d.o.o.
Ulica heroja Bračiča, 2000 Maribor
M +386 70 99 66 41
E-pošta andrej.smid@gmail.com

Investitor:
MINISTRSTVO ZA JAVNO UPRAVO
Tržaška cesta 21, 1000 Ljubljana

Naziv:
MANJŠA REKONSTRUKCIJA OBJEKTA TRG LEONA ŠTUKLJA 12

Vrsta načrta:
NAČRT ARHITEKTURE - PZI

Številka projekta:
7-010623

Številka načrta:
7-010623-A/2

Odgovorni vodja projekta:
Dr.tech., R. Avstrija, Andrej ŠMID, univ.dipl.inž.arh., ZAPS 0977

Odgovorni projektant:
Dr.tech., R. Avstrija, Andrej ŠMID, univ.dipl.inž.arh., ZAPS 0977


Grafika:
Poročna dvorana - Delni tloris predprostora (oblazinjena klop)

Merilo:

Datum:
avgust_2023

Avtor zasnove interierja:
Saša URAN, univ. dipl. inž. arh.

Sodelavci:
Marko ROZMAN, univ.dipl.inž.arh., ZAPS 1836
Nejc GONZA, mag. inž. arh.
Pia MERNIK, mag. inž. arh.
Nejc OGRIZEK, dipl. inž. arh. (UN)

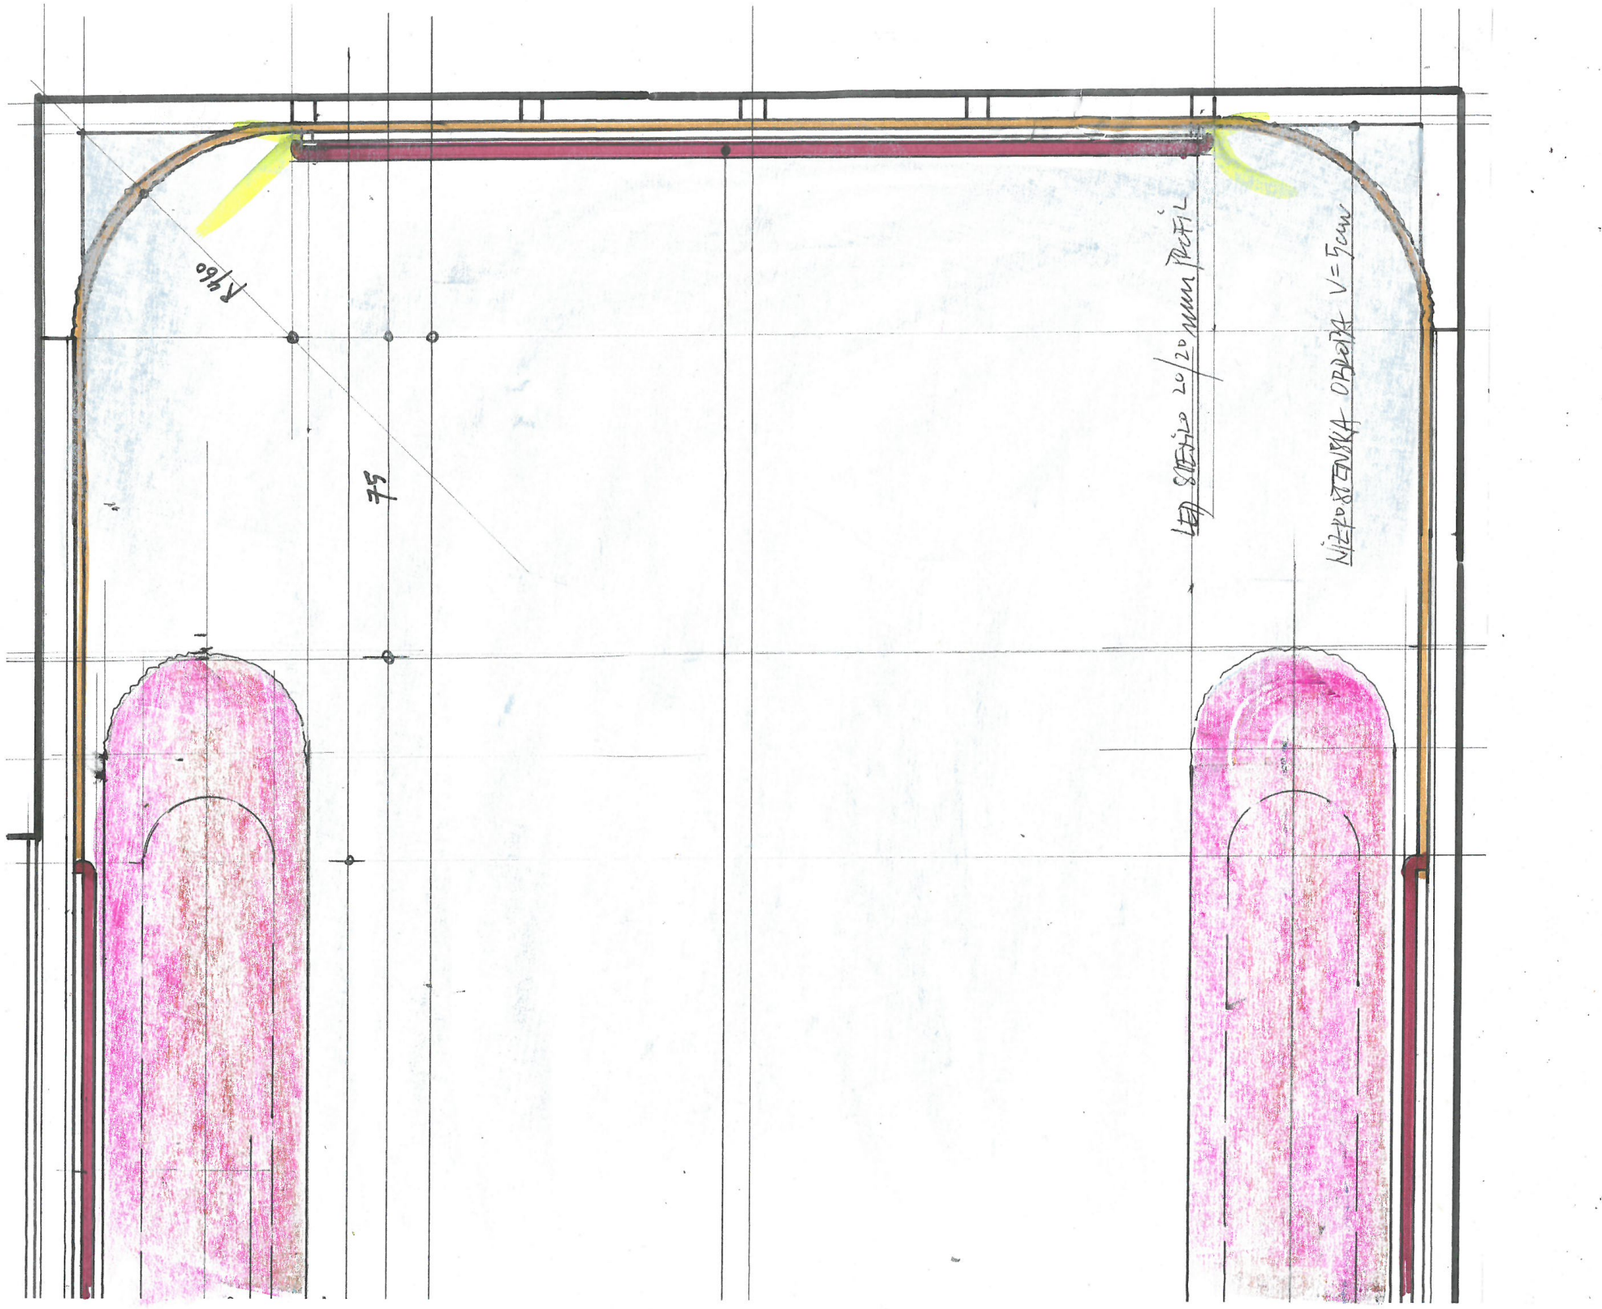

NAČRT JE POTREBNO UPOŠTEVATI V CELOTI (RISBE, OPISI IN POPISI). V PRIMERU TISKARSKIH NAPAK IN MOREBITNIH NESKLADIJ V PROJEKTU, JE PONUDNIK ALI IZVAJALEC DOLŽAN NA TO OPOZORITI ODGOVORNEGA PROJEKTANTA NAČRTA ARHITEKTURE.

PONUDNIK ALI IZVAJALEC JE DOLŽAN OPOZORITI NA MOREBITNO TEHNIČNO POMANKLJIVOST IZVEDBENIH DETAJLOV, RISB, OPISOV ALI POPISOV. PREDLOGE POTRDITA ODGOVORNI PROJEKTANT ARHITEKTURE IN INVESTITOR. V SKLOPU IZVAJALČEVE PONUDBE SODIJO VSI DELAVNIŠKI NAČRTI, KI JIH PRED IZVEDBO GLEDE TEHNIČNE PRAVILNOSTI, ZAHTEVANE KAKOVOSTI IN IZGLEDA POTRDI ODGOVORNI PROJEKTANT ARHITEKTURE.

KJER NI OPREDELJENEGA IZVEDBENEGA INDUSTRIJSKEGA DETAJLA ALI IZDELKA, GA MORA IZVAJALEC PRED IZVEDBO PREDSTAVITI, IZBOR POTRDITA ODGOVORNI PROJEKTANT ARHITEKTURE IN INVESTITOR. VZORCE VSEH FINALNIH MATERIALOV JE PONUDNIK DOLŽAN PREDLOŽITI PROJEKTANTU V POTRDITEV. KJER SO MOŽNE ALTERNATIVE V IZBIRI MATERIALA (FINALNE OBLOGE POVRŠIN, NJIHOVE OBDELAVE, VIDNI IN NEVIDNI PRITRDILNI MATERIALI, PODKONSTRUKCIJE, VZORCI POTISKOV, OKOVJE, OBDELAVE STAVBNEGA POHIŠTVA IN PODOBNO), JE PRED IZVEDBO OBVEZNO PREDLOŽITI VZORCE, KI JIH POTRDITA ODGOVORNI PROJEKTANT ARHITEKTURE IN INVESTITOR.

PRI PREBOJIH SKOZI OGNJEVARNE DELE KONSTRUKCIJE SE VGRADIJO POŽARNE LOPUTE OZ. SE VSI PREBOJI POŽARNO TESNIJO!

VSI PREBOJI ZARADI INŠTALACIJ TER VSO STAVBNO POHIŠTVO SE MORAJO VGRADITI ZRAKOTESNO!

± 0,00 = obstoječa kota pritličja

ARHITEKT ŠMID, d.o.o.
Ulica heroja Bračiča, 2000 Maribor
M +386 70 99 66 41
E-pošta andrej.smid@gmail.com

Investitor:
MINISTRSTVO ZA JAVNO UPRAVO
Tržaška cesta 21, 1000 Ljubljana

Naziv:
MANJŠA REKONSTRUKCIJA OBJEKTA TRG LEONA ŠTUKLJA 12

Vrsta načrta:
NAČRT ARHITEKTURE - PZI

Številka projekta:
7-010623

Številka načrta:
7-010623-A/2

Odgovorni vodja projekta:
Dr.tech., R. Avstrija, Andrej ŠMID, univ.dipl.inž.arh., ZAPS 0977

Odgovorni projektant:
Dr.tech., R. Avstrija, Andrej ŠMID, univ.dipl.inž.arh., ZAPS 0977


Grafika:
Poročna dvorana - Delni tloris predprostora

Merilo:

Datum:
avgust_2023

Avtor zasnove interierja:
Saša URAN, univ. dipl. inž. arh.

Sodelavci:
Marko ROZMAN, univ.dipl.inž.arh., ZAPS 1836
Nejc GONZA, mag. inž. arh.
Pia MERNIK, mag. inž. arh.
Nejc OGRIZEK, dipl. inž. arh. (UN)

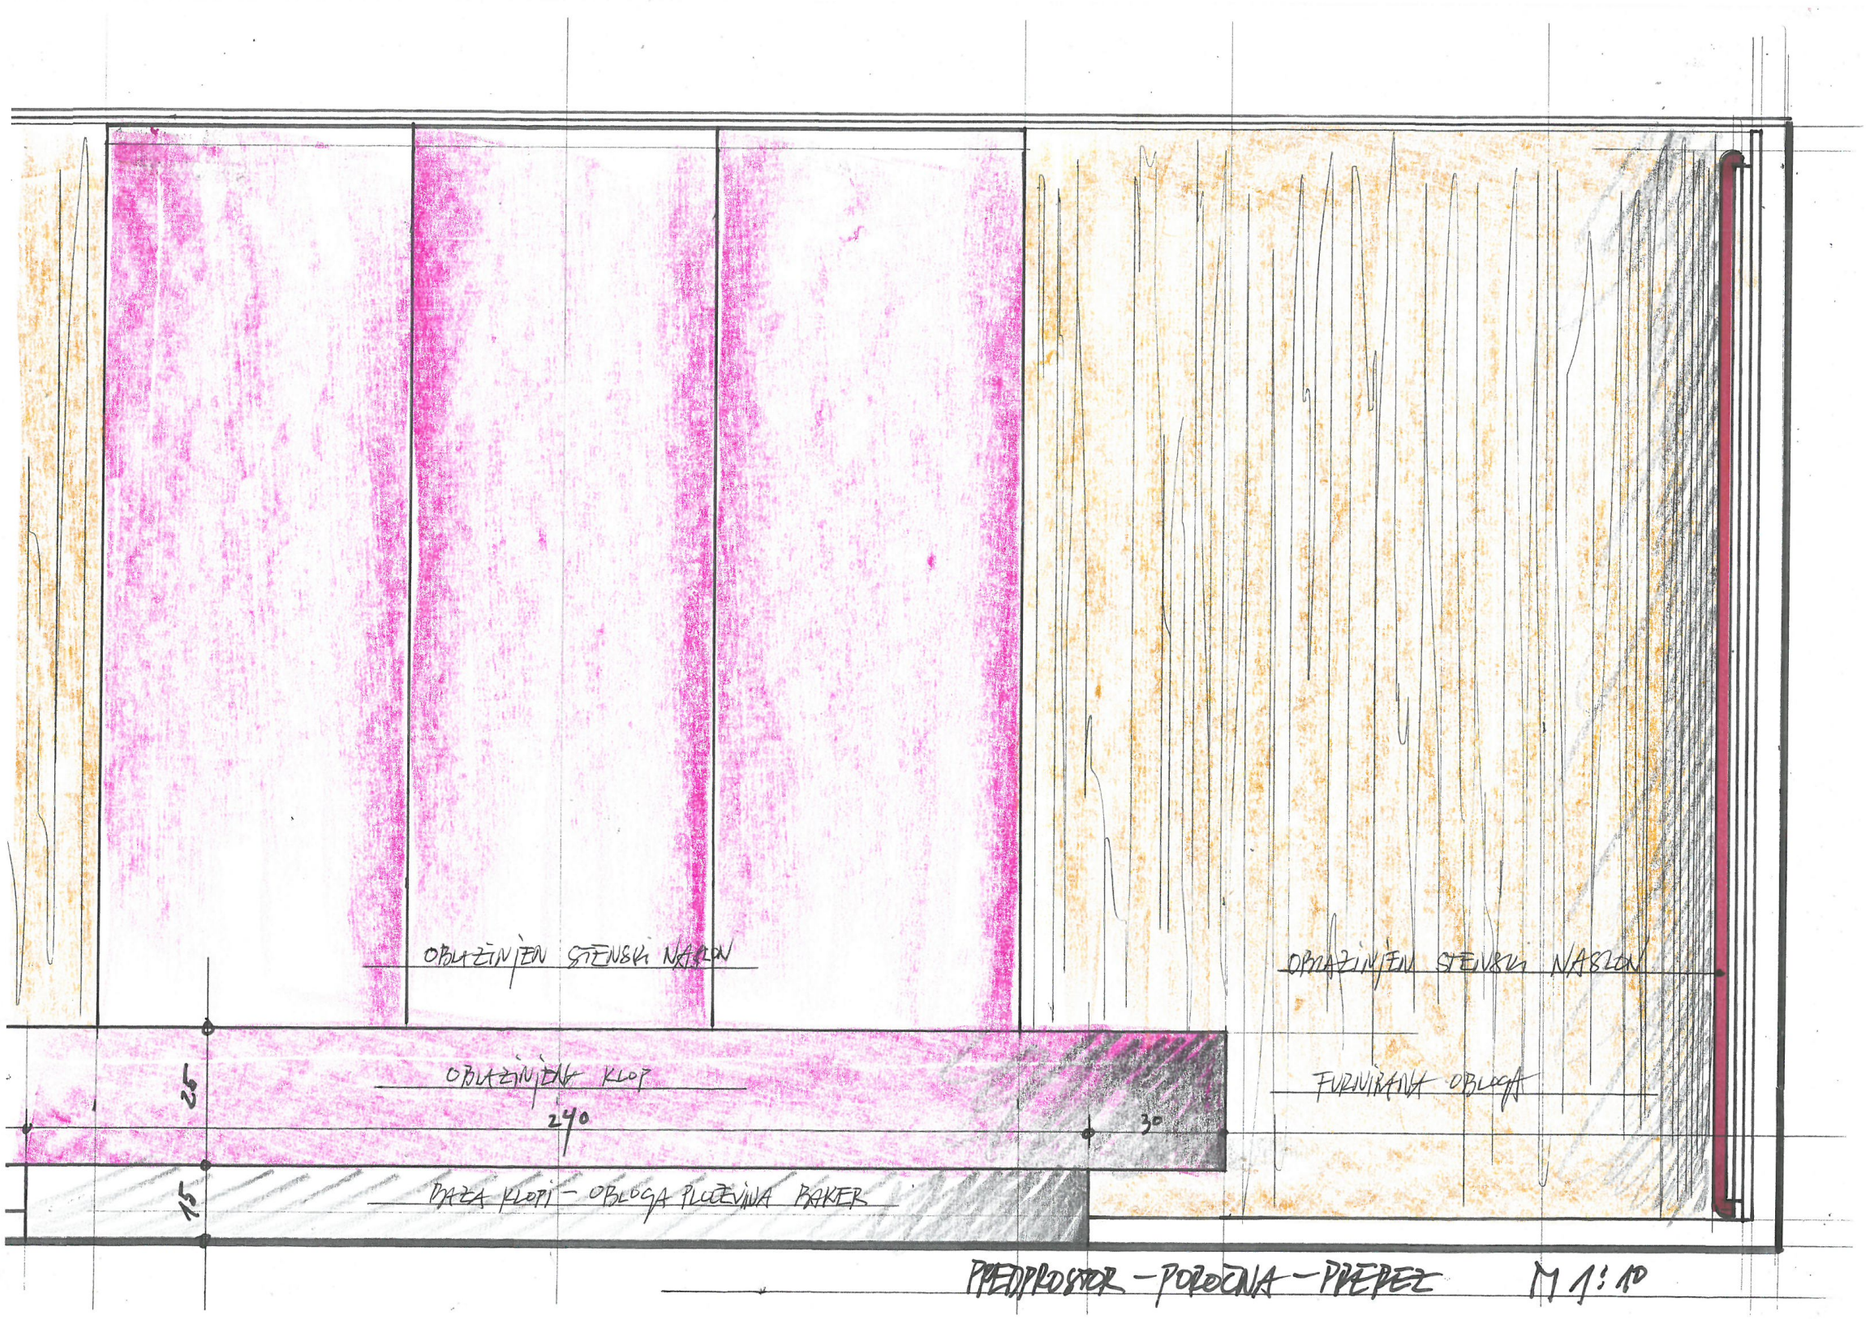

NAČRT JE POTREBNO UPOŠTEVATI V CELOTI (RISBE, OPISI IN POPISI). V PRIMERU TISKARSKIH NAPAK IN MOREBITNIH NESKLADIJ V PROJEKTU, JE PONUDNIK ALI IZVAJALEC DOLŽAN NA TO OPOZORITI ODGOVORNEGA PROJEKTANTA NAČRTA ARHITEKTURE.

PONUDNIK ALI IZVAJALEC JE DOLŽAN OPOZORITI NA MOREBITNO TEHNIČNO POMANKLJIVOST IZVEDBENIH DETAJLOV, RISB, OPISOV ALI POPISOV. PREDLOGE POTRDITA ODGOVORNI PROJEKTANT ARHITEKTURE IN INVESTITOR. V SKLOPU IZVAJALČEVE PONUDBE SODIJO VSI DELAVNIŠKI NAČRTI, KI JIH PRED IZVEDBO GLEDE TEHNIČNE PRAVILNOSTI, ZAHTEVANE KAKOVOSTI IN IZGLEDA POTRDI ODGOVORNI PROJEKTANT ARHITEKTURE.

KJER NI OPREDELJENEGA IZVEDBENEGA INDUSTRIJSKEGA DETAJLA ALI IZDELKA, GA MORA IZVAJALEC PRED IZVEDBO PREDSTAVITI, IZBOR POTRDITA ODGOVORNI PROJEKTANT ARHITEKTURE IN INVESTITOR. VZORCE VSEH FINALNIH MATERIALOV JE PONUDNIK DOLŽAN PREDLOŽITI PROJEKTANTU V POTRDITEV. KJER SO MOŽNE ALTERNATIVE V IZBIRI MATERIALA (FINALNE OBLOGE POVRŠIN, NJIHOVE OBDELAVE, VIDNI IN NEVIDNI PRITRDILNI MATERIALI, PODKONSTRUKCIJE, VZORCI POTISKOV, OKOVJE, OBDELAVE STAVBNEGA POHIŠTVA IN PODOBNO), JE PRED IZVEDBO OBVEZNO PREDLOŽITI VZORCE, KI JIH POTRDITA ODGOVORNI PROJEKTANT ARHITEKTURE IN INVESTITOR.

PRI PREBOJIH SKOZI OGNJEVARNE DELE KONSTRUKCIJE SE VGRADIJO POŽARNE LOPUTE OZ. SE VSI PREBOJI POŽARNO TESNIJO!

VSI PREBOJI ZARADI INŠTALACIJ TER VSO STAVBNO POHIŠTVO SE MORAJO VGRADITI ZRAKOTESNO!

± 0,00 = obstoječa kota pritličja

ARHITEKT ŠMID, d.o.o.
Ulica heroja Bračiča, 2000 Maribor
M +386 70 99 66 41
E-pošta andrej.smid@gmail.com

Investitor:
MINISTRSTVO ZA JAVNO UPRAVO
Tržaška cesta 21, 1000 Ljubljana

Naziv:
MANJŠA REKONSTRUKCIJA OBJEKTA TRG LEONA ŠTUKLJA 12

Vrsta načrta:
NAČRT ARHITEKTURE - PZI

Številka projekta:
7-010623

Številka načrta:
7-010623-A/2

Odgovorni vodja projekta:
Dr.tech., R. Avstrija, Andrej ŠMID, univ.dipl.inž.arh., ZAPS 0977

Odgovorni projektant:
Dr.tech., R. Avstrija, Andrej ŠMID, univ.dipl.inž.arh., ZAPS 0977


Grafika:
Poročna dvorana - Pogled na oblazinjeno stensko oblogo in klop

Merilo:

Datum:
avgust_2023

Avtor zasnove interierja:
Saša URAN, univ. dipl. inž. arh.

Sodelavci:
Marko ROZMAN, univ.dipl.inž.arh., ZAPS 1836
Nejc GONZA, mag. inž. arh.
Pia MERNIK, mag. inž. arh.
Nejc OGRIZEK, dipl. inž. arh. (UN)

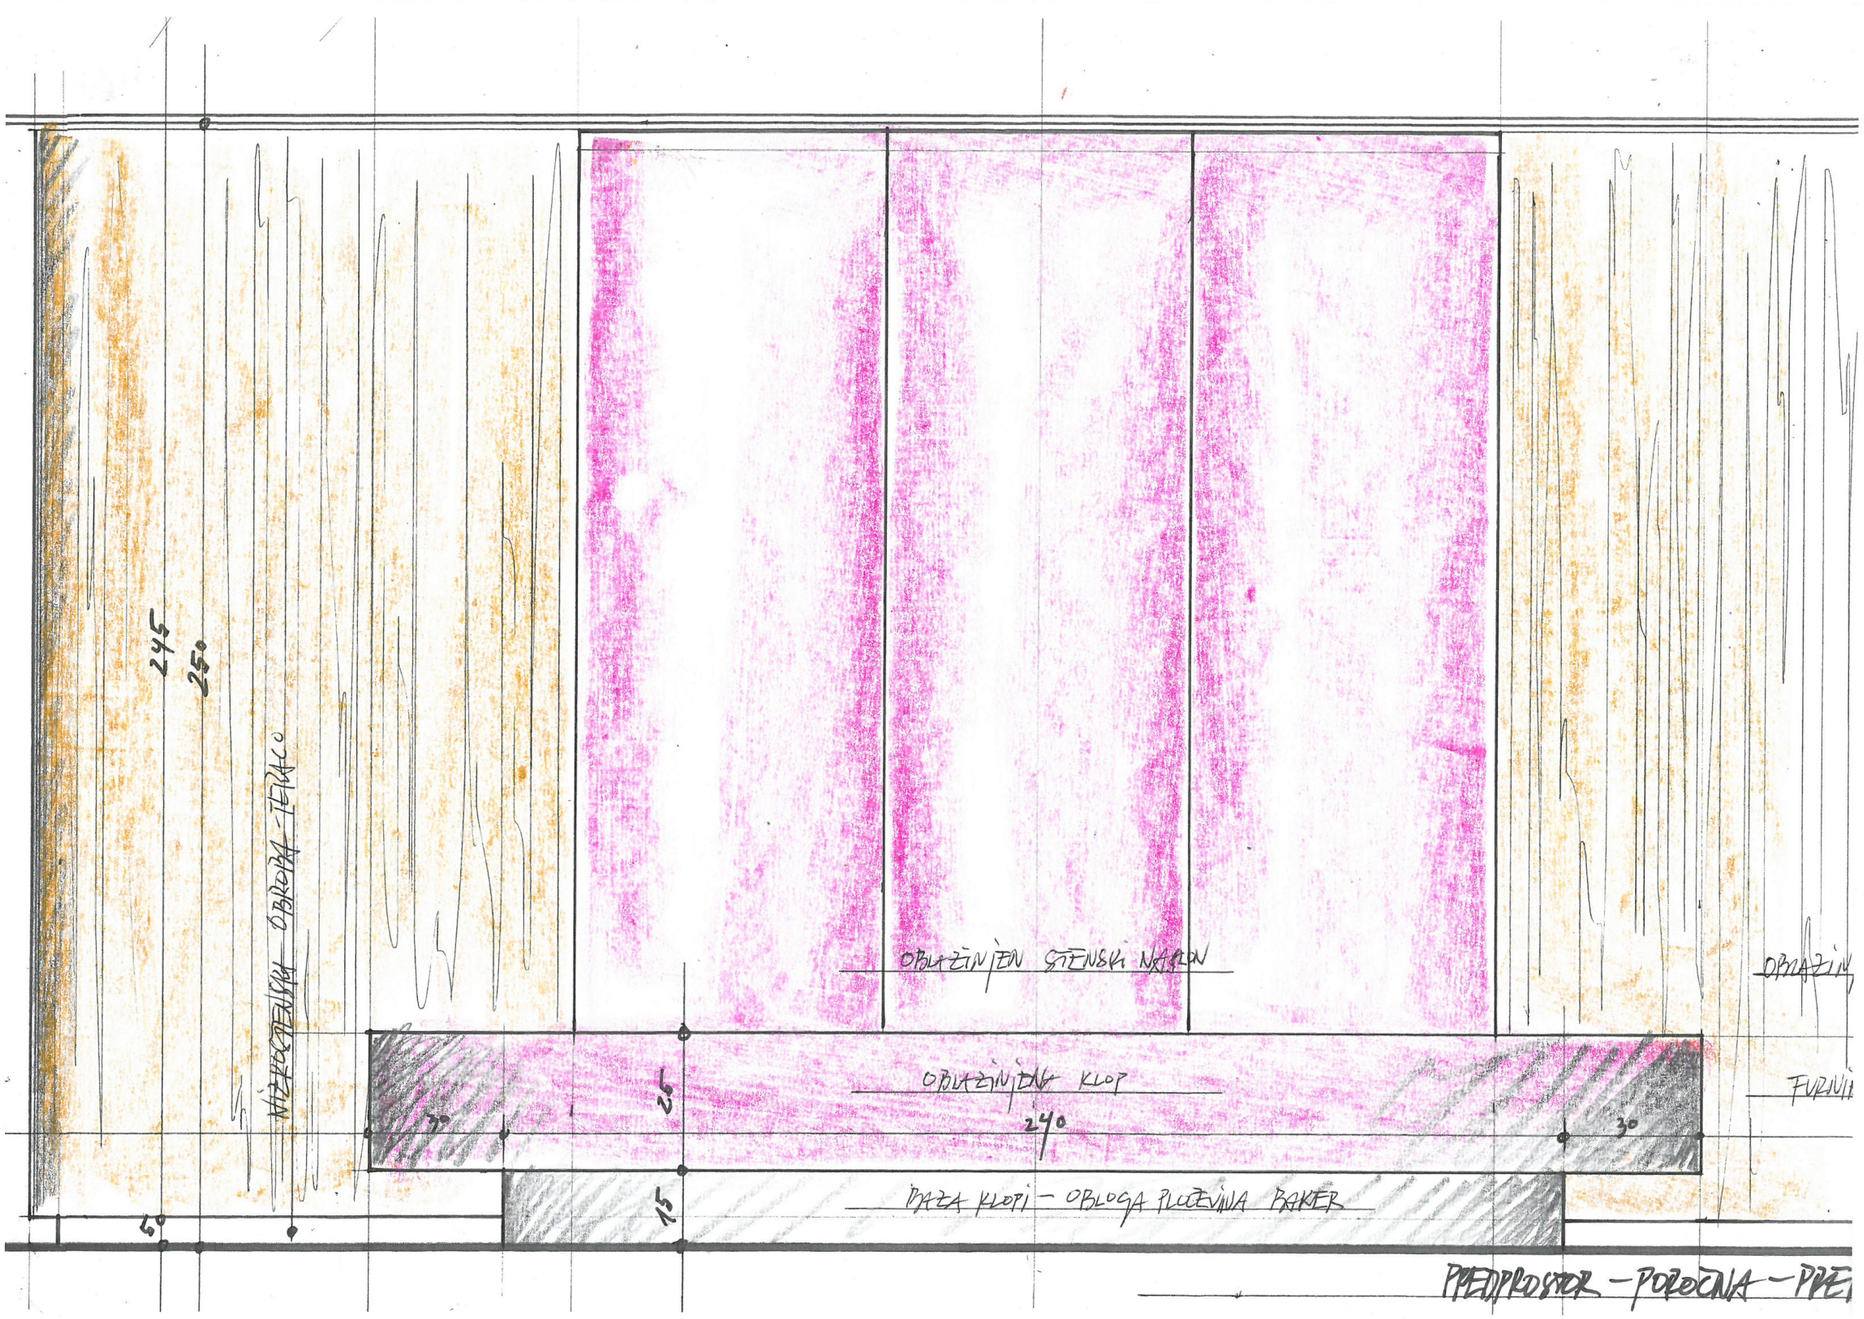

NAČRT JE POTREBNO UPOŠTEVATI V CELOTI (RISBE, OPISI IN POPISI). V PRIMERU TISKARSKIH NAPAK IN MOREBITNIH NESKLADIJ V PROJEKTU, JE PONUDNIK ALI IZVAJALEC DOLŽAN NA TO OPOZORITI ODGOVORNEGA PROJEKTANTA NAČRTA ARHITEKTURE.

PONUDNIK ALI IZVAJALEC JE DOLŽAN OPOZORITI NA MOREBITNO TEHNIČNO POMANKLJIVOST IZVEDBENIH DETAJLOV, RISB, OPISOV ALI POPISOV. PREDLOGE POTRDITA ODGOVORNI PROJEKTANT ARHITEKTURE IN INVESTITOR. V SKLOPU IZVAJALČEVE PONUDBE SODIJO VSI DELAVNIŠKI NAČRTI, KI JIH PRED IZVEDBO GLEDE TEHNIČNE PRAVILNOSTI, ZAHTEVANE KAKOVOSTI IN IZGLEDA POTRDI ODGOVORNI PROJEKTANT ARHITEKTURE.

KJER NI OPREDELJENEGA IZVEDBENEGA INDUSTRIJSKEGA DETAJLA ALI IZDELKA, GA MORA IZVAJALEC PRED IZVEDBO PREDSTAVITI, IZBOR POTRDITA ODGOVORNI PROJEKTANT ARHITEKTURE IN INVESTITOR. VZORCE VSEH FINALNIH MATERIALOV JE PONUDNIK DOLŽAN PREDLOŽITI PROJEKTANTU V POTRDITEV. KJER SO MOŽNE ALTERNATIVE V IZBIRI MATERIALA (FINALNE OBLOGE POVRŠIN, NJIHOVE OBDELAVE, VIDNI IN NEVIDNI PRITRDILNI MATERIALI, PODKONSTRUKCIJE, VZORCI POTISKOV, OKOVJE, OBDELAVE STAVBNEGA POHIŠTVA IN PODOBNO), JE PRED IZVEDBO OBVEZNO PREDLOŽITI VZORCE, KI JIH POTRDITA ODGOVORNI PROJEKTANT ARHITEKTURE IN INVESTITOR.

PRI PREBOJIH SKOZI OGNJEVARNE DELE KONSTRUKCIJE SE VGRADIJO POŽARNE LOPUTE OZ. SE VSI PREBOJI POŽARNO TESNIJO!

VSI PREBOJI ZARADI INŠTALACIJ TER VSO STAVBNO POHIŠTVO SE MORAJO VGRADITI ZRAKOTESNO!

± 0,00 = obstoječa kota pritličja

ARHITEKT ŠMID, d.o.o.
Ulica heroja Bračiča, 2000 Maribor
M +386 70 99 66 41
E-pošta andrej.smid@gmail.com

Investitor:
MINISTRSTVO ZA JAVNO UPRAVO
Tržaška cesta 21, 1000 Ljubljana

Naziv:
MANJŠA REKONSTRUKCIJA OBJEKTA TRG LEONA ŠTUKLJA 12

Vrsta načrta:
NAČRT ARHITEKTURE - PZI

Številka projekta:
7-010623

Številka načrta:
7-010623-A/2

Odgovorni vodja projekta:
Dr.tech., R. Avstrija, Andrej ŠMID, univ.dipl.inž.arh., ZAPS 0977

Odgovorni projektant:
Dr.tech., R. Avstrija, Andrej ŠMID, univ.dipl.inž.arh., ZAPS 0977


Grafika:
Poročna dvorana - Pogled na oblazinjena stensko oblogo in klop

Merilo:

Datum:
avgust_2023

Avtor zasnove interierja:
Saša URAN, univ. dipl. inž. arh.

Sodelavci:
Marko ROZMAN, univ.dipl.inž.arh., ZAPS 1836
Nejc GONZA, mag. inž. arh.
Pia MERNIK, mag. inž. arh.
Nejc OGRIZEK, dipl. inž. arh. (UN)

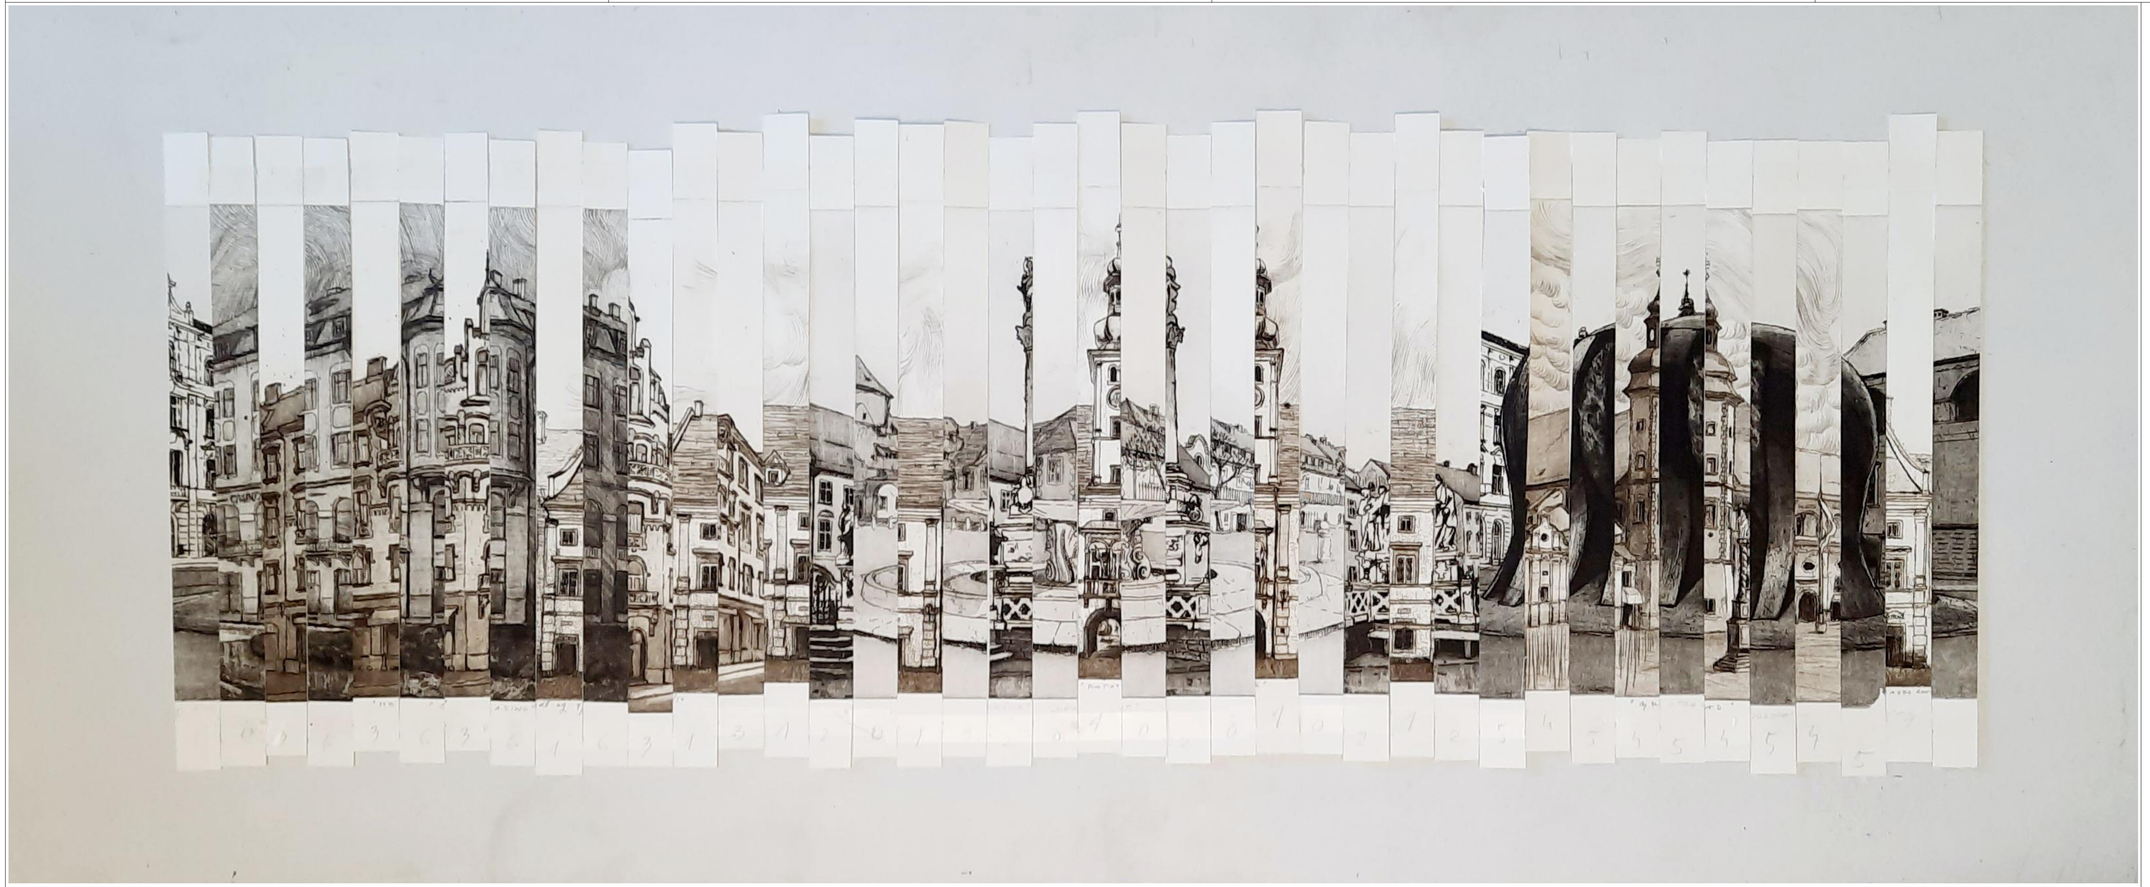

Skica "Skoraj celi Maribor" avtor Tomaž Plavec

± 0,00 = obstoječa kota pritličja

ARHITEKT ŠMID, d.o.o.
Ulica heroja Bračiča, 2000 Maribor
M +386 70 99 66 41
E-pošta andrej.smid@gmail.com

Investitor:
MINISTRSTVO ZA JAVNO UPRAVO
Tržaška cesta 21, 1000 Ljubljana

Naziv:
MANJŠA REKONSTRUKCIJA OBJEKTA TRG LEONA ŠTUKLJA 12

Vrsta načrta:
NAČRT ARHITEKTURE - PZI

Številka projekta:
7-010623

Številka načrta:
7-010623-A/2

Odgovorni vodja projekta:
Dr.tech., R. Avstrija, Andrej ŠMID, univ.dipl.inž.arh., ZAPS 0977

Odgovorni projektant:
Dr.tech., R. Avstrija, Andrej ŠMID, univ.dipl.inž.arh., ZAPS 0977

Grafika:
Poročna dvorana - Skica "Skoraj celi Maribor"

Merilo:

Datum:
avgust, 2023

Avtor zasnove interierja:
Saša URAN, univ. dipl. inž. arh.

Sodelavci:
Marko ROZMAN, univ.dipl.inž.arh., ZAPS 1836
Nejc GONZA, mag. inž. arh.
Pia MERNIK, mag. inž. arh.
Nejc OGRIZEK, dipl. inž. arh. (UN)



NAČRT JE POTREBNO UPOŠTEVATI V CELOTI (RISBE, OPISI IN POPISI). V PRIMERU TISKARSKIH NAPAK IN MOREBITNIH NESKLADIJ V PROJEKTU, JE PONUDNIK ALI IZVAJALEC DOLŽAN NA TO OPOZORITI ODGOVORNEGA PROJEKTANTA NAČRTA ARHITEKTURE.

PONUDNIK ALI IZVAJALEC JE DOLŽAN OPOZORITI NA MOREBITNO TEHNIČNO POMANKLJIVOST IZVEDBENIH DETAJLOV, RISB, OPISOV ALI POPISOV. PREDLOGE POTRDITA ODGOVORNI PROJEKTANT ARHITEKTURE IN INVESTITOR. V SKLOPU IZVAJALČEVE PONUDBE SODIJO VSI DELAVNIŠKI NAČRTI, KI JIH PRED IZVEDBO GLEDE TEHNIČNE PRAVILNOSTI, ZAHTEVANE KAKOVOSTI IN IZGLEDA POTRDI ODGOVORNI PROJEKTANT ARHITEKTURE.

KJER NI OPREDELJENEGA IZVEDBENEGA INDUSTRIJSKEGA DETAJLA ALI IZDELKA, GA MORA IZVAJALEC PRED IZVEDBO PREDSTAVITI, IZBOR POTRDITA ODGOVORNI PROJEKTANT ARHITEKTURE IN INVESTITOR. VZORCE VSEH FINALNIH MATERIALOV JE PONUDNIK DOLŽAN PREDLOŽITI PROJEKTANTU V POTRDITEV. KJER SO MOŽNE ALTERNATIVE V IZBIRI MATERIALA (FINALNE OBLOGE POVRŠIN, NJIHOVE OBDELAVE, VIDNI IN NEVIDNI PRITRDILNI MATERIALI, PODKONSTRUKCIJE, VZORCI POTISKOV, OKOVJE, OBDELAVE STAVBNEGA POHIŠTVA IN PODOBNO), JE PRED IZVEDBO OBVEZNO PREDLOŽITI VZORCE, KI JIH POTRDITA ODGOVORNI PROJEKTANT ARHITEKTURE IN INVESTITOR.

PRI PREBOJIH SKOZI OGNJEVARNE DELE KONSTRUKCIJE SE VGRADIJO POŽARNE LOPUTE OZ. SE VSI PREBOJI POŽARNO TESNIJO!

VSI PREBOJI ZARADI INŠTALACIJ TER VSO STAVBNO POHIŠTVO SE MORAJO VGRADITI ZRAKOTESNO!

± 0,00 = obstoječa kota pritličja

ARHITEKT ŠMID, d.o.o.
Ulica heroja Bračiča, 2000 Maribor
M +386 70 99 66 41
E-pošta andrej.smid@gmail.com

Investitor:
MINISTRSTVO ZA JAVNO UPRAVO
Tržaška cesta 21, 1000 Ljubljana

Naziv:
MANJŠA REKONSTRUKCIJA OBJEKTA TRG LEONA ŠTUKLJA 12

Vrsta načrta:
NAČRT ARHITEKTURE - PZI

Številka projekta:
7-010623

Številka načrta:
7-010623-A/2

Odgovorni vodja projekta:
Dr.tech., R. Avstrija, Andrej ŠMID, univ.dipl.inž.arh., ZAPS 0977

Odgovorni projektant:
Dr.tech., R. Avstrija, Andrej ŠMID, univ.dipl.inž.arh., ZAPS 0977


Grafika:
Poročna dvorana - Izbor finalnih obdelav

Merilo:

Datum:
avgust_2023

Avtor zasnove interierja:
Saša URAN, univ. dipl. inž. arh.

Sodelavci:
Marko ROZMAN, univ.dipl.inž.arh., ZAPS 1836
Nejc GONZA, mag. inž. arh.
Pia MERNIK, mag. inž. arh.
Nejc OGRIZEK, dipl. inž. arh. (UN)

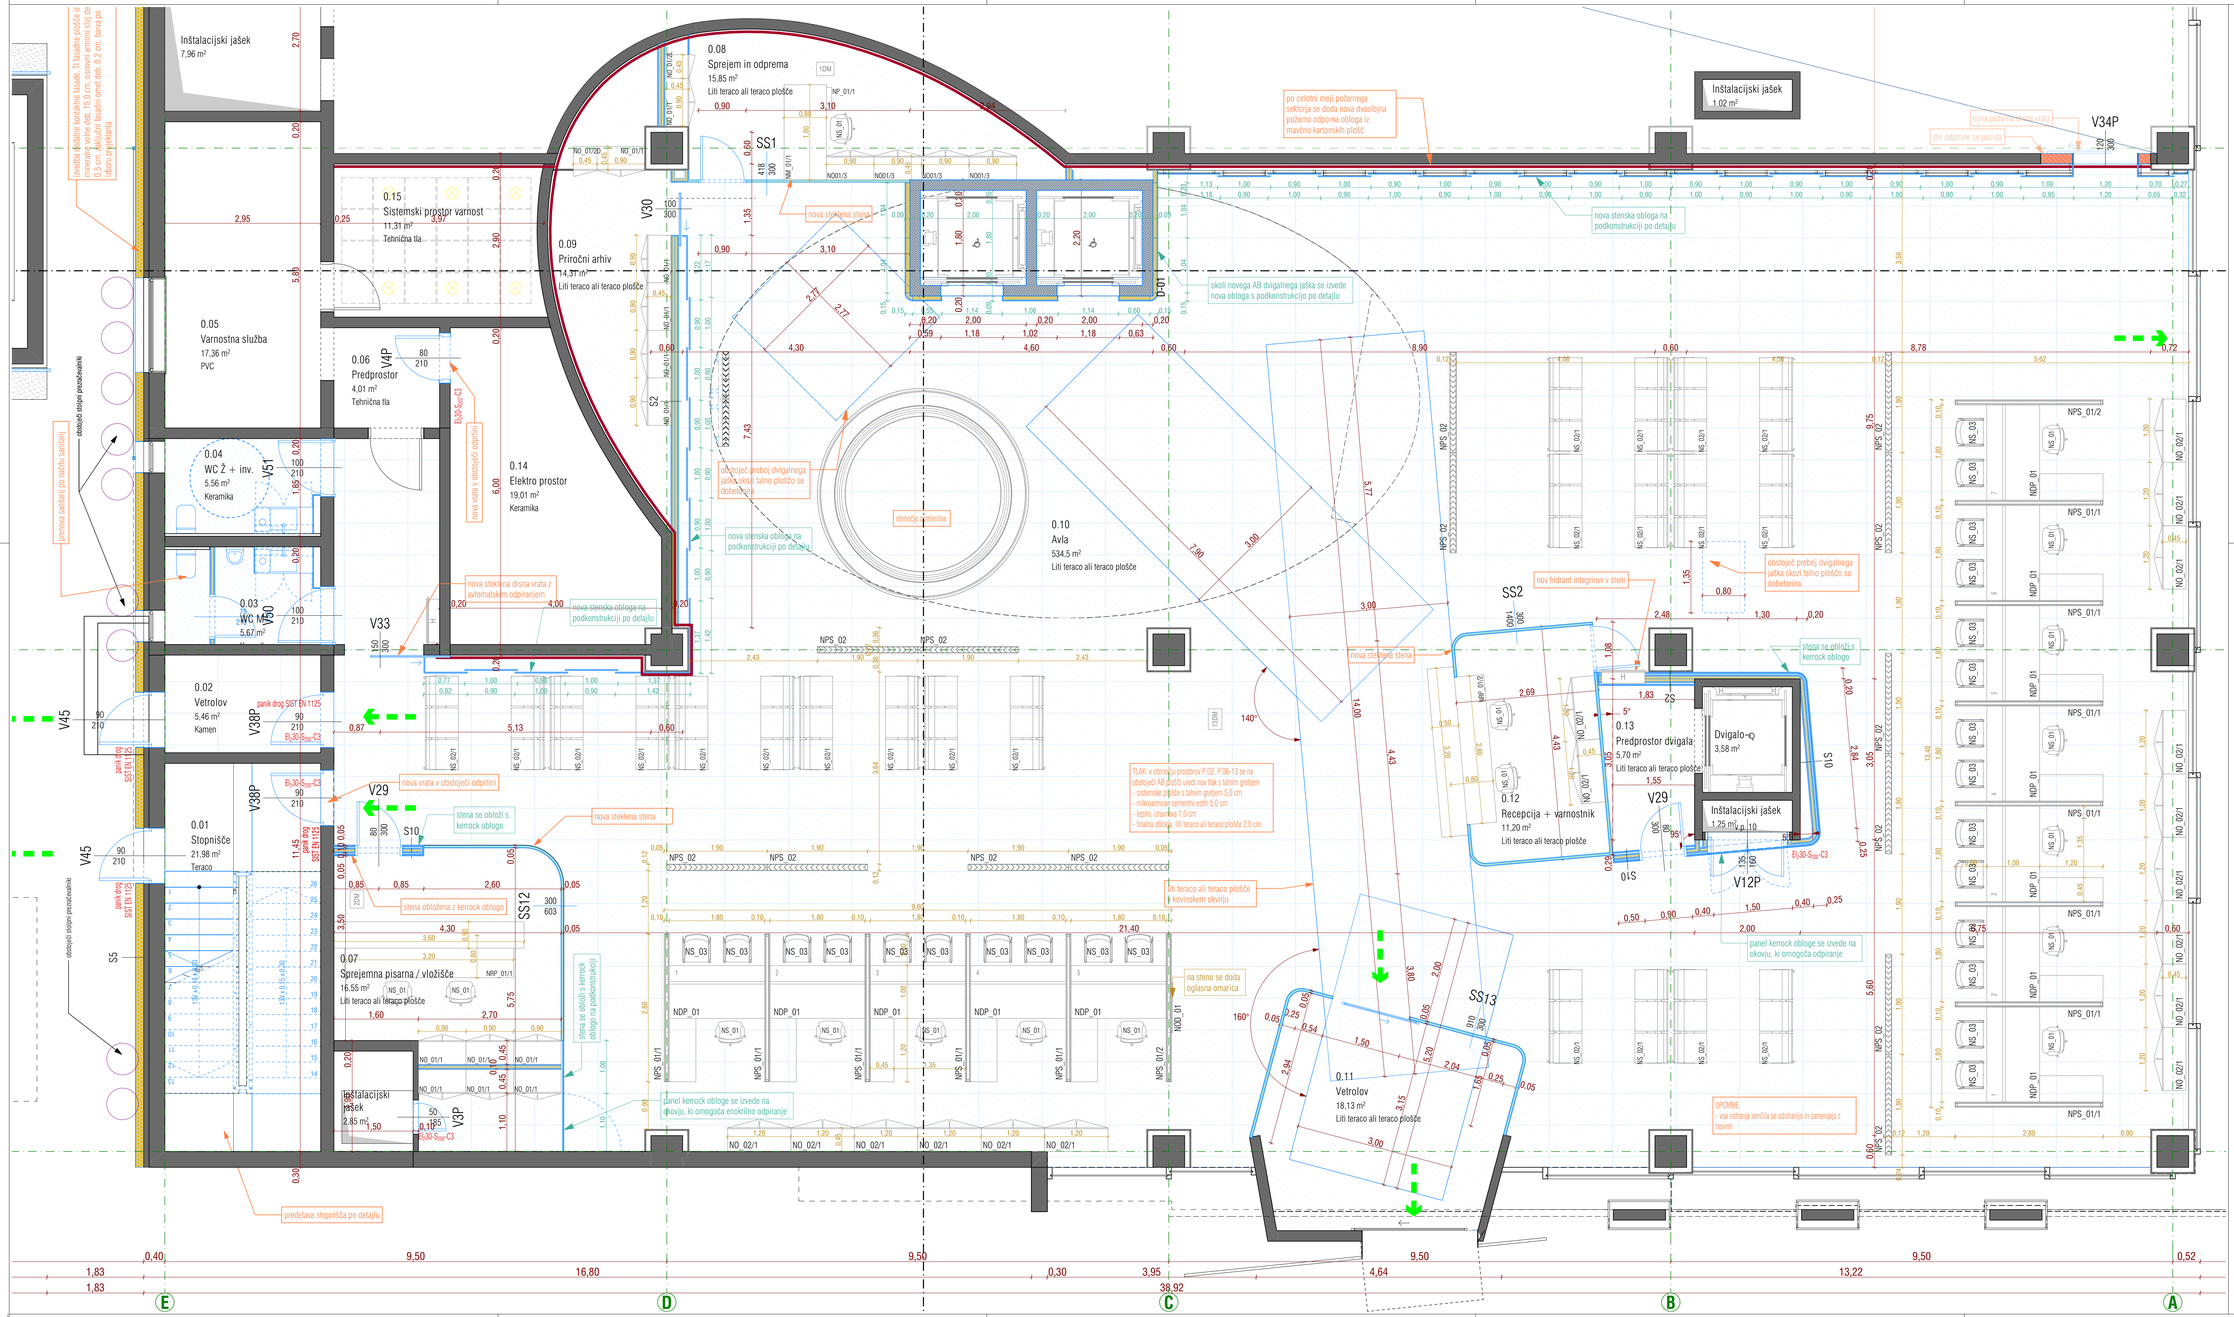

LEGENDA

obstoječe
- nosilni elementi
- nenosilni elementi
- obstoječa vrata
- obstoječa okna

novo
- armiran beton
- opeka
- TI mineralna volna
- mavčno kartonska plošča
- steklo
- nova vrata
- nova okna

NAČRT JE POTREBNO UPOŠTEVATI V CELOTI (RISBE, OPISI IN POPISI). V PRIMERU TISKARSKIH NAPAK IN MOREBITNIH NESKLADIJ V PROJEKTU, JE PONUDNIK ALI IZVAJALEC DOLŽAN NA TO OPOZORITI ODGOVORNEGA PROJEKTANTA NAČRTA ARHITEKTURE.

PONUDNIK ALI IZVAJALEC JE DOLŽAN OPOZORITI NA MOREBITNO TEHNIČNO POMANJKLJIVOST IZVEDBENIH DETAJLOV, RISB, OPISOV ALI POPISOV. PREDLOGE POTROITA ODGOVORNI PROJEKTANT ARHITEKTURE IN INVESTITOR. V SKLOPU IZVAJALČEVE PONUDBE SODIJO VSI DELAVNIŠKI NAČRTI, KI JIH PRED IZVEDBO GLEDE TEHNIČNE PRAVILNOSTI, ZAHTEVANE KAKOVOSTI IN OGLEDA POTROI ODGOVORNI PROJEKTANT ARHITEKTURE.

KJER NI OPREDELJENEGA IZVEDBENEGA INDUSTRIJSKEGA DETAJLA ALI IZDELKA, GA MORA IZVAJALEC PRED IZVEDBO PREDSTAVITI, IZBOR POTROITA ODGOVORNI PROJEKTANT ARHITEKTURE IN INVESTITOR. VZORCE VSEH FINALNIH MATERIALOV JE PONUDNIK DOLŽAN PREDLOŽITI PROJEKTANTU V POTROITEV. KJER SO MOŽNE ALTERNATIVE V IZBIRI MATERIALA (FINALNE OBLOGE POVRŠIN, NJIHOVE OBDELAVE, VIDNI IN NEVIDNI PRITRDILNI MATERIALI PODKONSTRUKCIJE , VZORCI POTISKOV, OKOVJE, OBDELAVE STAVBNEGA POHIŠTVA IN PODOBNO), JE PRED IZVEDBO OBVEZNO PREDLOŽITI VZORCE. KI JIH POTROITA ODGOVORNI PROJEKTANT ARHITEKTURE IN INVESTITOR.

PRI PREBOJIH SKOZI OGNJEVARNE DELE KONSTRUKCIJE SE VGRADIJO POŽARNE LOPUTE OZ. SE VSI PREBOJI POŽARNO TESNIJO!

VSI PREBOJI ZARADI INŠTALACIJ TER VSO STAVBNO POHIŠTVO SE MORAJO VGRADITI ZNAKOTESNO!

± 0,00 = obstoječa kota pritličja

ARHITEKT ŠMID, d.o.o.
Ulica Heroja Bračiča, 2000 Maribor
M: +386 70 99 66 41
E-pošta andrej.smid@gmail.com

Investitor:
MINISTRSTVO ZA JAVNO UPRAVO
Tržaška cesta 21, 1000 Ljubljana

Naziv:
MANJŠA REKONSTRUKCIJA OBJEKTA TRG LEONA ŠTUKLJA 12

Vrsta načrta:
NAČRT ARHITEKTURE - PZI

Številka projekta:
7-010623

Številka načrta:
7-010623-A/2

Odgovorni vodja projekta:
Dr.tech., R. Avstrija, Andrej ŠMID, univ.dipl.inž.arh., ZAPS 0977

Odgovorni projektant:
Dr.tech., R. Avstrija, Andrej ŠMID, univ.dipl.inž.arh., ZAPS 0977

Grafika:


Avla - Tloris

Merilo:
1:50

Datum:
avgust_2023

Avtor zasnove interjera:
Saša URAN, univ. dipl. inž. arh.

Sodelavci:
Marko ROŽMAN, univ.dipl.inž.arh., ZAPS 1836
Nejc GONZA, mag. inž. arh.
Pia MERNIK, mag. inž. arh.
Nejc OGRIZEK, dipl. inž. arh. (UN)

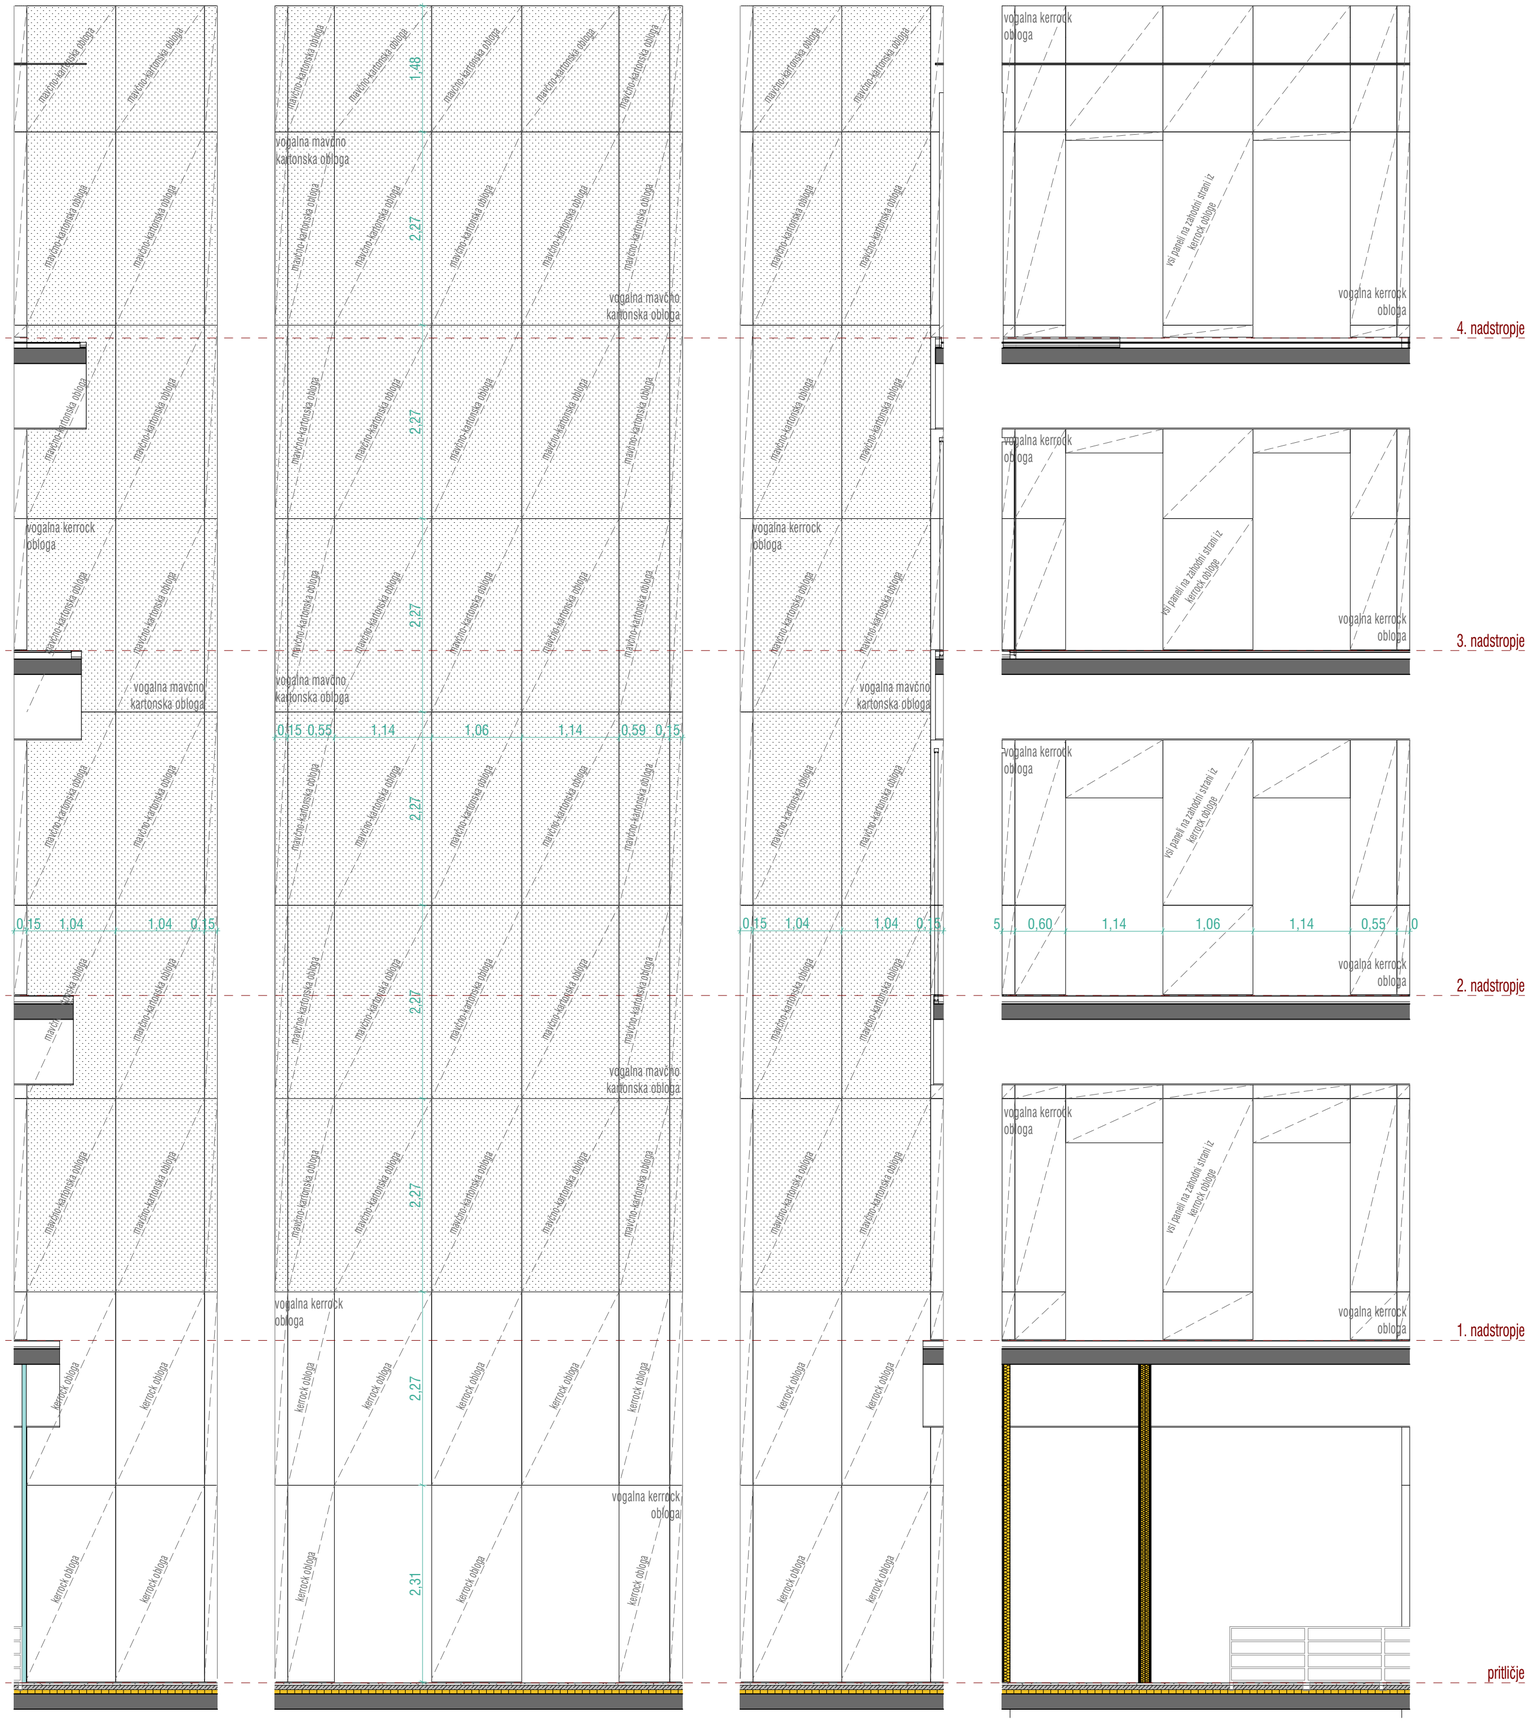


POGLED NA JUŽNO STENO


POGLED NA VZHODNO STENO

POGLED NA SEVERNO STENO

POGLED NA ZAHODNO STENO

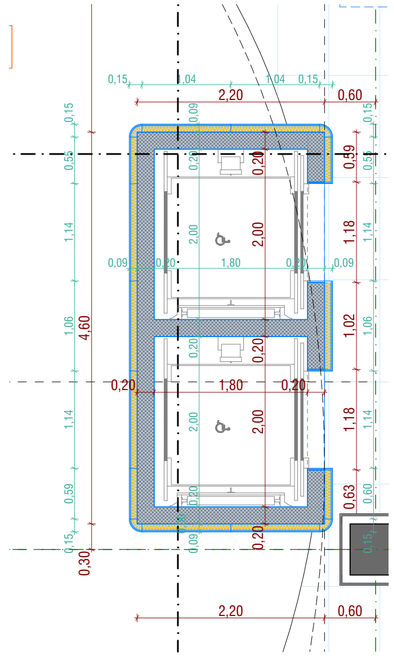

TLORIS 1. NADSTROPJE

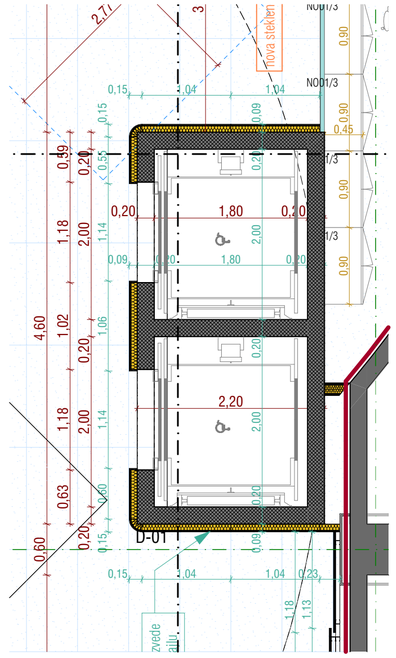

TLORIS PRITLIČJE

NAČRT JE POTREBNO UPOŠTEVATI V CELOTI (RISBE, OPISI IN POPISI). V PRIMERU TISKARSKIH NAPAK IN MOREBITNIH NESKLADIJ V PROJEKTU, JE PONUDNIK ALI IZVAJALEC DOLŽAN NA TO OPOZORITI ODGOVORNEGA PROJEKTANTA NAČRTA ARHITEKTURE.

PONUDNIK ALI IZVAJALEC JE DOLŽAN OPOZORITI NA MOREBITNO TEHNIČNO POMANKLJIVOST IZVEDBENIH DETAJLOV, RISB, OPISOV ALI POPISOV. PREDLOGE POTRDITA ODGOVORNI PROJEKTANT ARHITEKTURE IN INVESTITOR. V SKLOPU IZVAJALČEVE PONUDBE SODIJO VSI DELAVNIŠKI NAČRTI, KI JIH PRED IZVEDBO GLEDE TEHNIČNE PRAVILNOSTI, ZAHTEVANE KAKOVOSTI IN IZGLEDA POTRDI ODGOVORNI PROJEKTANT ARHITEKTURE.

KJER NI OPREDELJENEGA IZVEDBENEGA INDUSTRIJSKEGA DETAJLA ALI IZDELKA, GA MORA IZVAJALEC PRED IZVEDBO PREDSTAVITI, IZBOR POTRDITA ODGOVORNI PROJEKTANT ARHITEKTURE IN INVESTITOR. VZORCE VSEH FINALNIH MATERIALOV JE PONUDNIK DOLŽAN PREDLOŽITI PROJEKTANTU V POTRDITEV. KJER SO MOŽNE ALTERNATIVE V IZBIRI MATERIALA (FINALNE OBLOGE POVRŠIN, NJIHOVE OBDELAVE, VIDNI IN NEVIDNI PRITRDILNI MATERIALI, PODKONSTRUKCIJE, VZORCI POTISKOV, OKOVJE, OBDELAVE STAVBNEGA POHIŠTVA IN PODOBNO), JE PRED IZVEDBO OBVEZNO PREDLOŽITI VZORCE, KI JIH POTRDITA ODGOVORNI PROJEKTANT ARHITEKTURE IN INVESTITOR.

PRI PREBOJIH SKOZI OGNJEVARNE DELE KONSTRUKCIJE SE VGRADIJO POŽARNE LOPUTE OZ. SE VSI PREBOJI POŽARNO TESNIJO!

VSI PREBOJI ZARADI INŠTALACIJ TER VSO STAVBNO POHIŠTVO SE MORAJO VGRADITI ZRAKOTESNO!

± 0,00 = obstoječa kota pritličja

ARHITEKT ŠMID, d.o.o.
Ulica heroja Bračiča, 2000 Maribor
M +386 70 99 66 41
E-pošta andrej.smid@gmail.com

Investitor:
MINISTRSTVO ZA JAVNO UPRAVO
Tržaška cesta 21, 1000 Ljubljana

Naziv:
MANJŠA REKONSTRUKCIJA OBJEKTA TRG LEONA ŠTUKLJA 12

Vrsta načrta:
NAČRT ARHITEKTURE - PZI

Številka projekta:
7-010623

Številka načrta:
7-010623-A/2

Odgovorni vodja projekta:
Dr.tech., R. Avstrija, Andrej ŠMID, univ.dipl.inž.arh., ZAPS 0977

Odgovorni projektant:
Dr.tech., R. Avstrija, Andrej ŠMID, univ.dipl.inž.arh., ZAPS 0977


Grafika:
Avla - Detajl nove obloge okoli novega dvigalnega jaška

Merilo:
1:50


Datum:
avgust_2023

Avtor zasnove interierja:
Saša URAN, univ. dipl. inž. arh.

Sodelavci:
Marko ROZMAN, univ.dipl.inž.arh., ZAPS 1836
Nejc GONZA, mag. inž. arh.
Pia MERNIK, mag. inž. arh.
Nejc OGRIZEK, dipl. inž. arh. (UN)

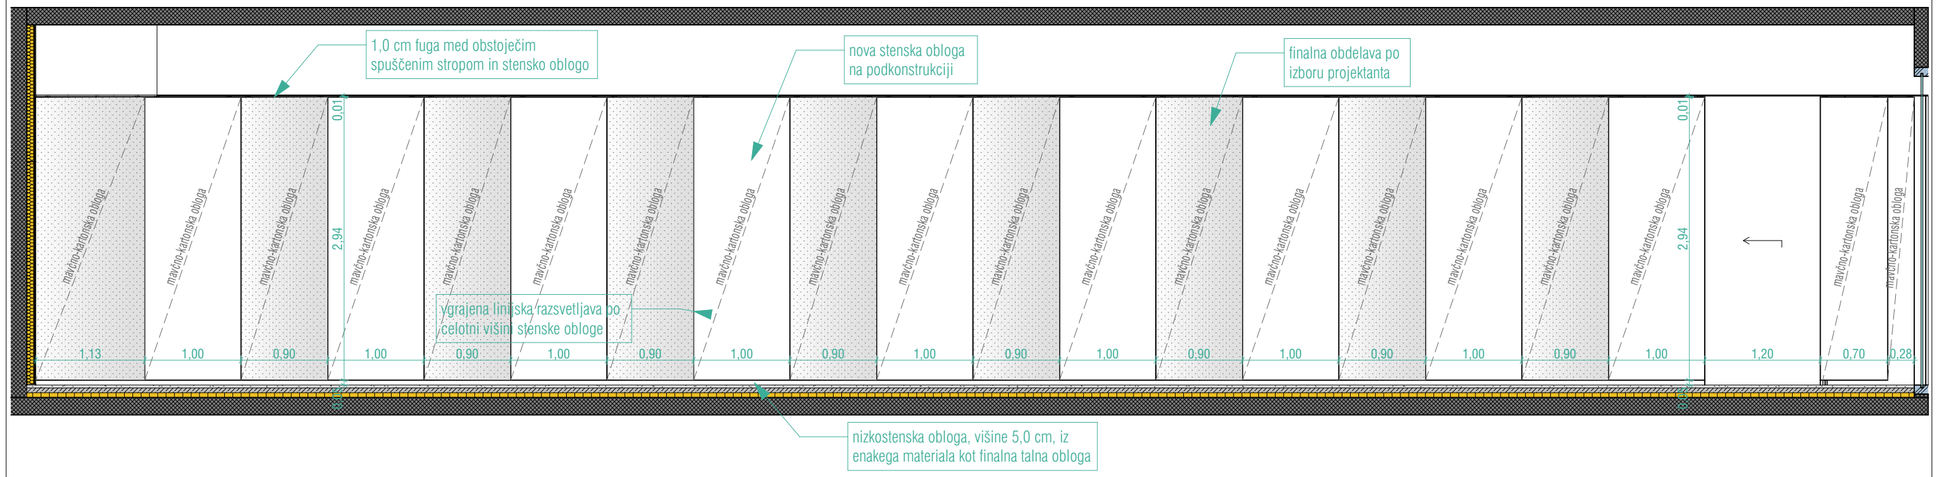

POGLED M 1:50

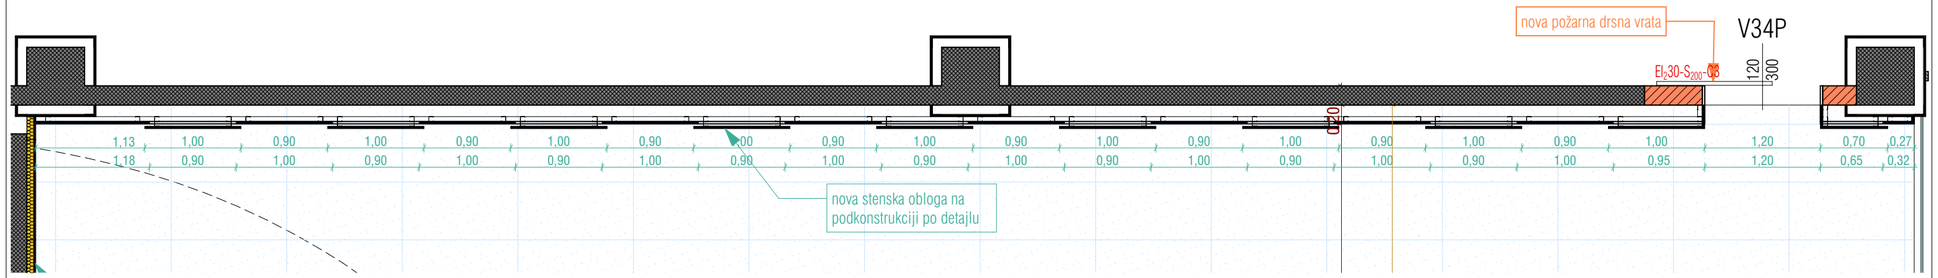

TLORIS M 1:50



DETAJL 1:20

NAČRT JE POTREBNO UPOŠTEVATI V CELOTI (RISBE, OPISI IN POPISI). V PRIMERU TISKARSKIH NAPAK IN MOREBITNIH NESKLADIJ V PROJEKTU, JE PONUDNIK ALI IZVAJALEC DOLŽAN NA TO OPOZORITI ODGOVORNEGA PROJEKTANTA NAČRTA ARHITEKTURE.

PONUDNIK ALI IZVAJALEC JE DOLŽAN OPOZORITI NA MOREBITNO TEHNIČNO POMANKLJIVOST IZVEDBENIH DETAJLOV, RISB, OPISOV ALI POPISOV. PREDLOGE POTRDITA ODGOVORNI PROJEKTANT ARHITEKTURE IN INVESTITOR. V SKLOPU IZVAJALČEVE PONUDBE SODIJO VSI DELAVNIŠKI NAČRTI, KI JIH PRED IZVEDBO GLEDE TEHNIČNE PRAVILNOSTI, ZAHTEVANE KAKOVOSTI IN IZGLEDA POTRDI ODGOVORNI PROJEKTANT ARHITEKTURE.

KJER NI OPREDELJENEGA IZVEDBENEGA INDUSTRIJSKEGA DETAJLA ALI IZDELKA, GA MORA IZVAJALEC PRED IZVEDBO PREDSTAVITI, IZBOR POTRDITA ODGOVORNI PROJEKTANT ARHITEKTURE IN INVESTITOR. VZORCE VSEH FINALNIH MATERIALOV JE PONUDNIK DOLŽAN PREDLOŽITI PROJEKTANTU V POTRDITEV. KJER SO MOŽNE ALTERNATIVE V IZBIRI MATERIALA (FINALNE OBLOGE POVRŠIN, NJIHOVE OBDELAVE, VIDNI IN NEVIDNI PRITRDILNI MATERIALI, PODKONSTRUKCIJE, VZORCI POTISKOV, OKOVJE, OBDELAVE STAVBNEGA POHIŠTVA IN PODOBNO), JE PRED IZVEDBO OBVEZNO PREDLOŽITI VZORCE, KI JIH POTRDITA ODGOVORNI PROJEKTANT ARHITEKTURE IN INVESTITOR.

PRI PREBOJIH SKOZI OGNJEVARNE DELE KONSTRUKCIJE SE VGRADIJO POŽARNE LOPUTE OZ. SE VSI PREBOJI POŽARNO TESNIJO!

VSI PREBOJI ZARADI INŠTALACIJ TER VSO STAVBNO POHIŠTVO SE MORAJO VGRADITI ZRAKOTESNO!

± 0,00 = obstoječa kota pritličja

ARHITEKT ŠMID, d.o.o.
Ulica heroja Bračiča, 2000 Maribor
M +386 70 99 66 41
E-pošta andrej.smid@gmail.com

Investitor:
MINISTRSTVO ZA JAVNO UPRAVO
Tržaška cesta 21, 1000 Ljubljana

Naziv:

MANJŠA REKONSTRUKCIJA OBJEKTA TRG LEONA ŠTUKLJA 12

Vrsta načrta:
NAČRT ARHITEKTURE - PZI

Številka projekta:
7-010623

Številka načrta:
7-010623-A/2

Odgovorni vodja projekta:
Dr.tech., R. Avstrija, Andrej ŠMID, univ.dipl.inž.arh., ZAPS 0977

Odgovorni projektant:
Dr.tech., R. Avstrija, Andrej ŠMID, univ.dipl.inž.arh., ZAPS 0977

Grafika:


Avla - Detajl obloge stene

Merilo:
1:50, 1:20


Datum:
avgust_2023

Avtor zasnove interierja:
Saša URAN, univ. dipl. inž. arh.


Sodelavci:
Marko ROZMAN, univ.dipl.inž.arh., ZAPS 1836
Nejc GONZA, mag. inž. arh.
Pia MERNIK, mag. inž. arh.
Nejc OGRIZEK, dipl. inž. arh. (UN)

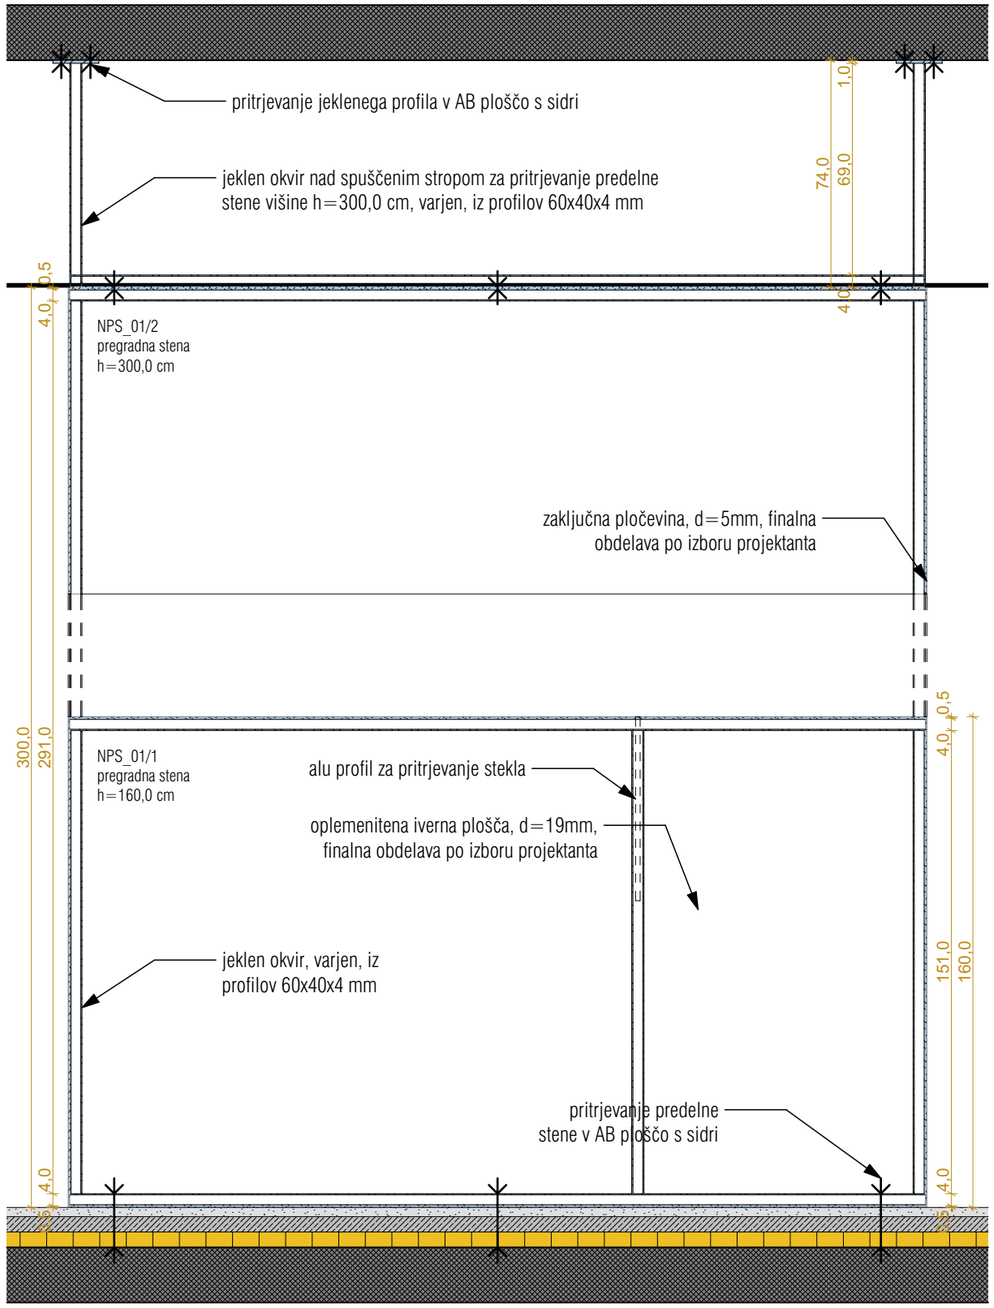

PREREZ M 1.20

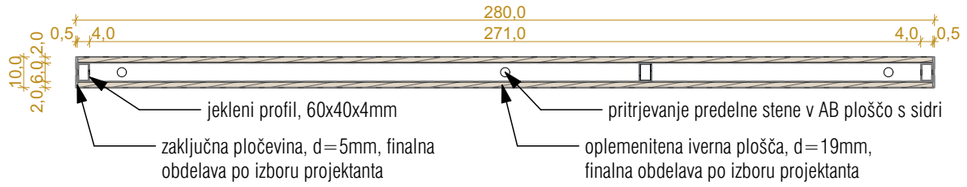

TLORIS M 1.20

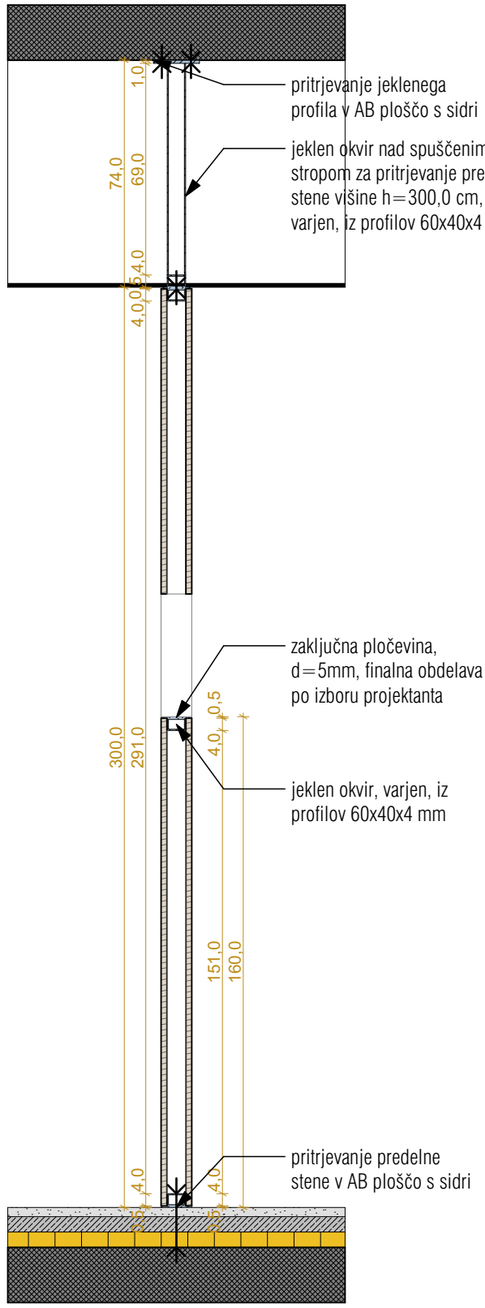

NAČRT JE POTREBNO UPOŠTEVATI V CELOTI (RISBE, OPISI IN POPISI). V PRIMERU TISKARSKIH NAPAK IN MOREBITNIH NESKLADIJ V PROJEKTU, JE PONUDNIK ALI IZVAJALEC DOLŽAN NA TO OPOZORITI ODGOVORNEGA PROJEKTANTA NAČRTA ARHITEKTURE.

PONUDNIK ALI IZVAJALEC JE DOLŽAN OPOZORITI NA MOREBITNO TEHNIČNO POMANKLJIVOST IZVEDBENIH DETAJLOV, RISB, OPISOV ALI POPISOV. PREDLOGE POTRDITA ODGOVORNI PROJEKTANT ARHITEKTURE IN INVESTITOR. V SKLOPU IZVAJALČEVE PONUDBE SODIJO VSI DELAVNIŠKI NAČRTI, KI JIH PRED IZVEDBO GLEDE TEHNIČNE PRAVILNOSTI, ZAHTEVANE KAKOVOSTI IN IZGLEDA POTRDI ODGOVORNI PROJEKTANT ARHITEKTURE.

KJER NI OPREDELJENEGA IZVEDBENEGA INDUSTRIJSKEGA DETAJLA ALI IZDELKA, GA MORA IZVAJALEC PRED IZVEDBO PREDSTAVITI, IZBOR POTRDITA ODGOVORNI PROJEKTANT ARHITEKTURE IN INVESTITOR. VZORCE VSEH FINALNIH MATERIALOV JE PONUDNIK DOLŽAN PREDLOŽITI PROJEKTANTU V POTRDITEV. KJER SO MOŽNE ALTERNATIVE V IZBIRI MATERIALA (FINALNE OBLOGE POVRŠIN, NJIHOVE OBDELAVE, VIDNI IN NEVIDNI PRITRDILNI MATERIALI, PODKONSTRUKCIJE, VZORCI POTISKOV, OKOVJE, OBDELAVE STAVBNEGA POHIŠTVA IN PODOBNO), JE PRED IZVEDBO OBVEZNO PREDLOŽITI VZORCE, KI JIH POTRDITA ODGOVORNI PROJEKTANT ARHITEKTURE IN INVESTITOR.

PRI PREBOJIH SKOZI OGNJEVARNE DELE KONSTRUKCIJE SE VGRADIJO POŽARNE LOPUTE OZ. SE VSI PREBOJI POŽARNO TESNIJO!

VSI PREBOJI ZARADI INŠTALACIJ TER VSO STAVBNO POHIŠTVO SE MORAJO VGRADITI ZRAKOTESNO!

± 0,00 = obstoječa kota pritličja

ARHITEKT ŠMID, d.o.o.
Ulica heroja Bračiča, 2000 Maribor
M +386 70 99 66 41
E-pošta andrej.smid@gmail.com

Investitor:
MINISTRSTVO ZA JAVNO UPRAVO
Tržaška cesta 21, 1000 Ljubljana

Naziv:
MANJŠA REKONSTRUKCIJA OBJEKTA TRG LEONA ŠTUKLJA 12

Vrsta načrta:
NAČRT ARHITEKTURE - PZI

Številka projekta:
7-010623

Številka načrta:
7-010623-A/2

Odgovorni vodja projekta:
Dr.tech., R. Avstrija, Andrej ŠMID, univ.dipl.inž.arh., ZAPS 0977

Odgovorni projektant:
Dr.tech., R. Avstrija, Andrej ŠMID, univ.dipl.inž.arh., ZAPS 0977


Grafika:
Avla - Detajl nove predelne stene NPS_01 in NPS_01/2

Merilo:
1:20


Datum:
avgust_2023


Avtor zasnove interierja:
Saša URAN, univ. dipl. inž. arh.

Sodelavci:
Marko ROZMAN, univ.dipl.inž.arh., ZAPS 1836
Nejc GONZA, mag. inž. arh.
Pia MERNIK, mag. inž. arh.
Nejc OGRIZEK, dipl. inž. arh. (UN)

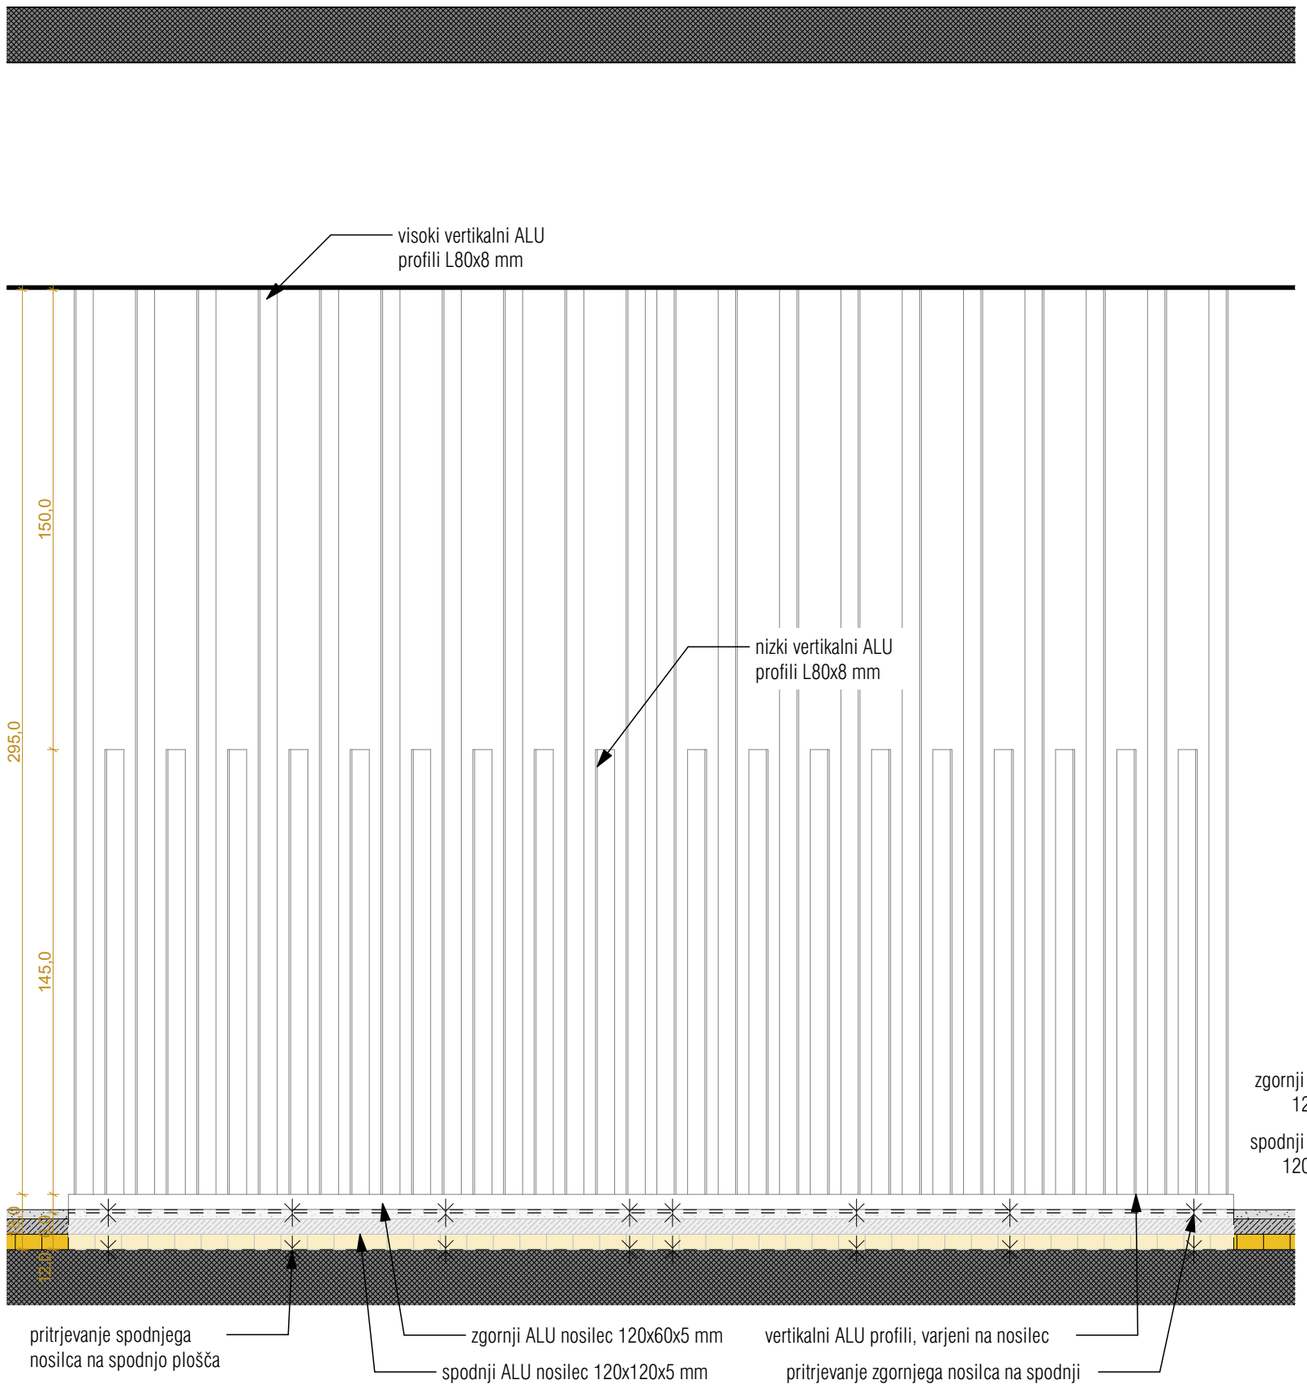

PREREZ M 1.20

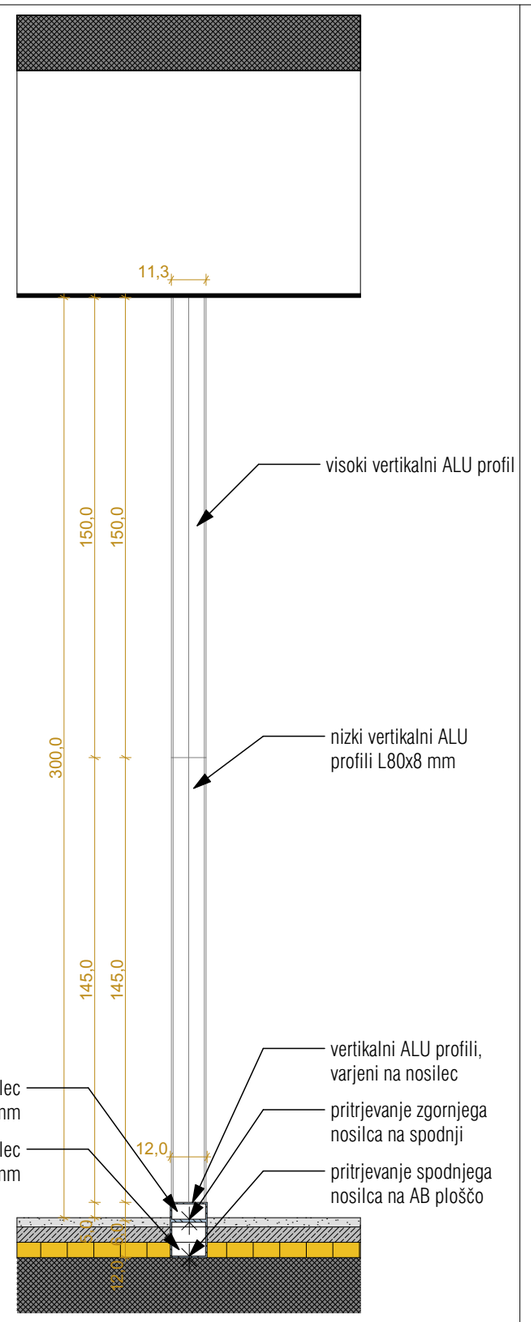

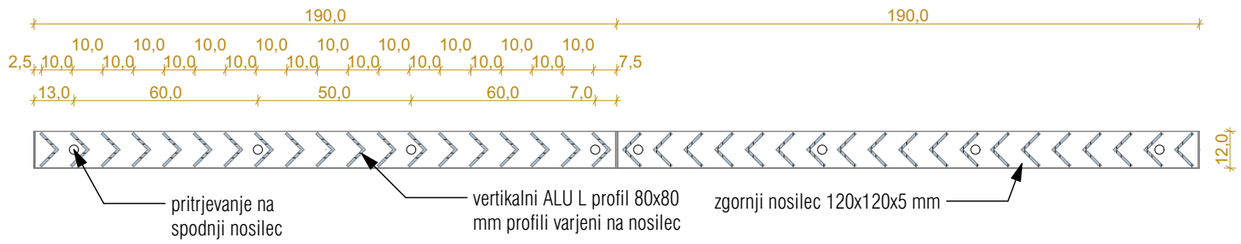

TLORIS M 1.20

NAČRT JE POTREBNO UPOŠTEVATI V CELOTI (RISBE, OPISI IN POPISI). V PRIMERU TISKARSKIH NAPAK IN MOREBITNIH NESKLADIJ V PROJEKTU, JE PONUDNIK ALI IZVAJALEC DOLŽAN NA TO OPOZORITI ODGOVORNEGA PROJEKTANTA NAČRTA ARHITEKTURE.

PONUDNIK ALI IZVAJALEC JE DOLŽAN OPOZORITI NA MOREBITNO TEHNIČNO POMANKLJIVOST IZVEDBENIH DETAJLOV, RISB, OPISOV ALI POPISOV. PREDLOGE POTRDITA ODGOVORNI PROJEKTANT ARHITEKTURE IN INVESTITOR. V SKLOPU IZVAJALČEVE PONUDBE SODIJO VSI DELAVNIŠKI NAČRTI, KI JIH PRED IZVEDBO GLEDE TEHNIČNE PRAVILNOSTI, ZAHTEVANE KAKOVOSTI IN IZGLEDA POTRDI ODGOVORNI PROJEKTANT ARHITEKTURE.

KJER NI OPREDELJENEGA IZVEDBENEGA INDUSTRIJSKEGA DETAJLA ALI IZDELKA, GA MORA IZVAJALEC PRED IZVEDBO PREDSTAVITI, IZBOR POTRDITA ODGOVORNI PROJEKTANT ARHITEKTURE IN INVESTITOR. VZORCE VSEH FINALNIH MATERIALOV JE PONUDNIK DOLŽAN PREDLOŽITI PROJEKTANTU V POTRDITEV. KJER SO MOŽNE ALTERNATIVE V IZBIRI MATERIALA (FINALNE OBLOGE POVRŠIN, NJIHOVE OBDELAVE, VIDNI IN NEVIDNI PRITRDILNI MATERIALI, PODKONSTRUKCIJE, VZORCI POTISKOV, OKOVJE, OBDELAVE STAVBNEGA POHIŠTVA IN PODOBNO), JE PRED IZVEDBO OBVEZNO PREDLOŽITI VZORCE, KI JIH POTRDITA ODGOVORNI PROJEKTANT ARHITEKTURE IN INVESTITOR.

PRI PREBOJIH SKOZI OGNJEVARNE DELE KONSTRUKCIJE SE VGRADIJO POŽARNE LOPUTE OZ. SE VSI PREBOJI POŽARNO TESNIJO!

VSI PREBOJI ZARADI INŠTALACIJ TER VSO STAVBNO POHIŠTVO SE MORAJO VGRADITI ZRAKOTESNO!

± 0,00 = obstoječa kota pritličja

ARHITEKT ŠMID, d.o.o.
Ulica heroja Bračiča, 2000 Maribor
M +386 70 99 66 41
E-pošta andrej.smid@gmail.com

Investitor:
MINISTRSTVO ZA JAVNO UPRAVO
Tržaška cesta 21, 1000 Ljubljana

Naziv:
MANJŠA REKONSTRUKCIJA OBJEKTA TRG LEONA ŠTUKLJA 12

Vrsta načrta:
NAČRT ARHITEKTURE - PZI

Številka projekta:
7-010623

Številka načrta:
7-010623-A/2

Odgovorni vodja projekta:
Dr.tech., R. Avstrija, Andrej ŠMID, univ.dipl.inž.arh., ZAPS 0977

Odgovorni projektant:
Dr.tech., R. Avstrija, Andrej ŠMID, univ.dipl.inž.arh., ZAPS 0977


Grafika:
Avla - Detajl nove predelne stene NPS_02

Merilo:
1:20


Datum:
avgust_2023

Avtor zasnove interierja:
Saša URAN, univ. dipl. inž. arh.


Sodelavci:
Marko ROZMAN, univ.dipl.inž.arh., ZAPS 1836
Nejc GONZA, mag. inž. arh.
Pia MERNIK, mag. inž. arh.
Nejc OGRIZEK, dipl. inž. arh. (UN)

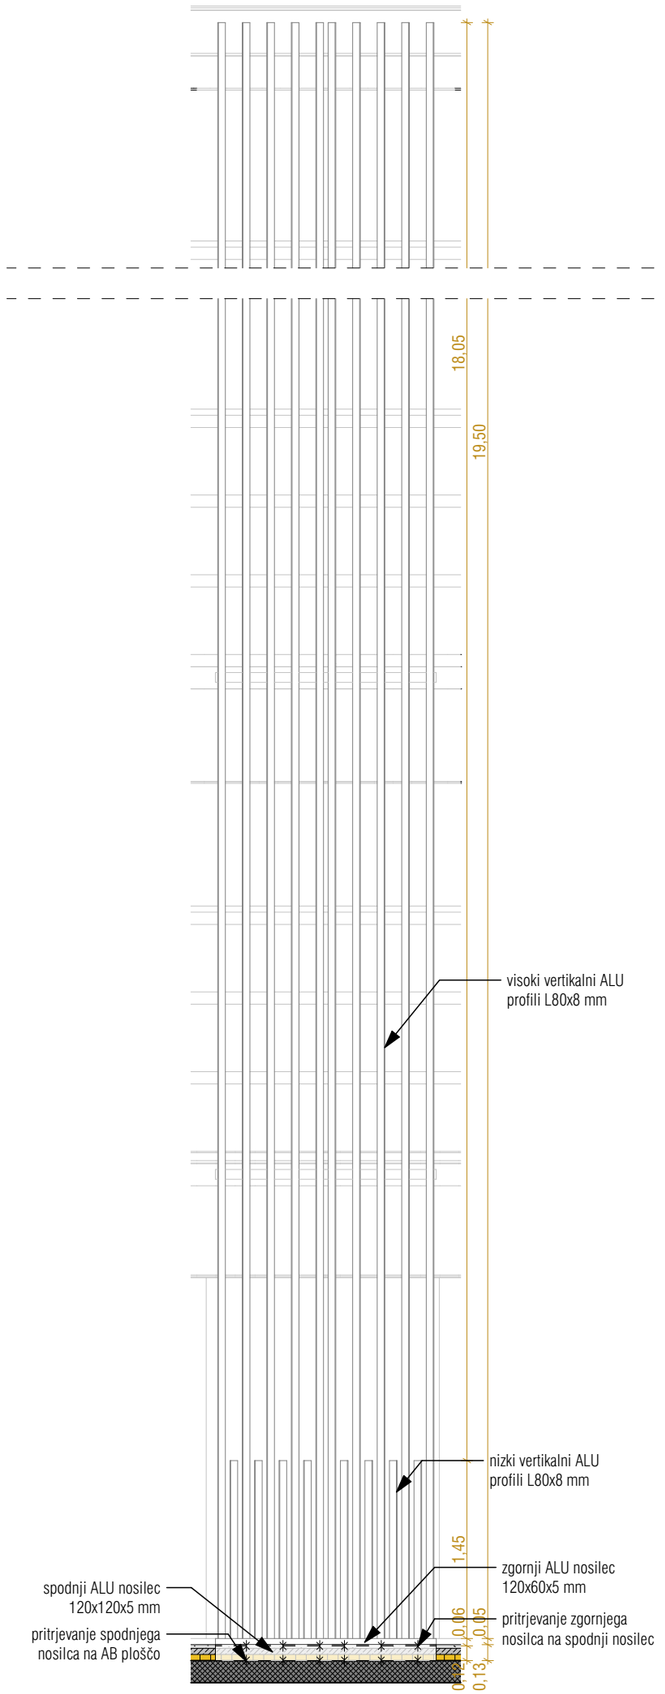

PREREZ M 1:50

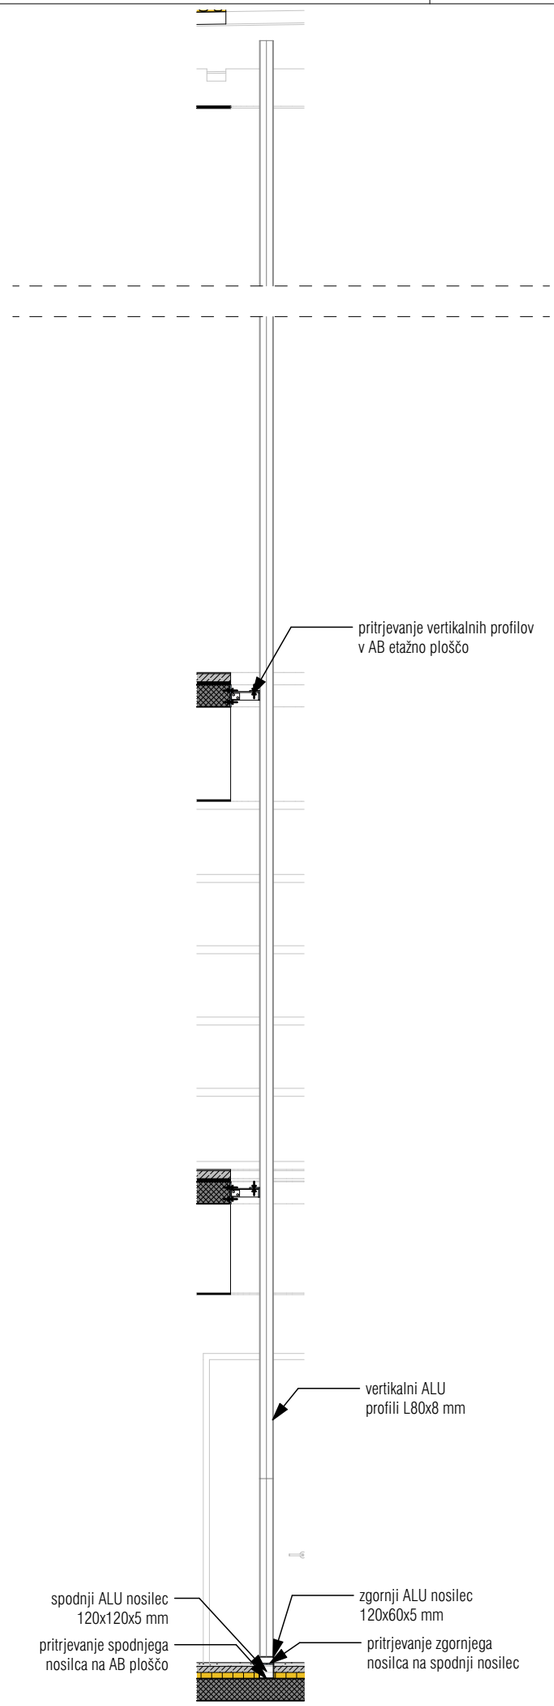

PREREZ M 1:50

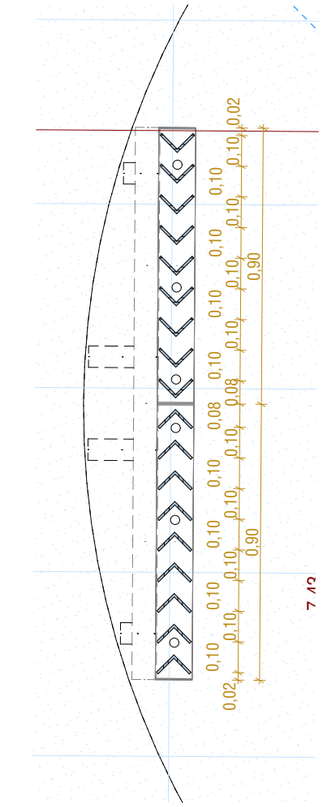

TLORIS M 1:20

NAČRT JE POTREBNO UPOŠTEVATI V CELOTI (RISBE, OPISI IN POPISI). V PRIMERU TISKARSKIH NAPAK IN MOREBITNIH NESKLADIJ V PROJEKTU, JE PONUDNIK ALI IZVAJALEC DOLŽAN NA TO OPOZORITI ODGOVORNEGA PROJEKTANTA NAČRTA ARHITEKTURE.

PONUDNIK ALI IZVAJALEC JE DOLŽAN OPOZORITI NA MOREBITNO TEHNIČNO POMANKLJIVOST IZVEDBENIH DETAJLOV, RISB, OPISOV ALI POPISOV. PREDLOGE POTRDITA ODGOVORNI PROJEKTANT ARHITEKTURE IN INVESTITOR. V SKLOPU IZVAJALČEVE PONUDBE SODIJO VSI DELAVNIŠKI NAČRTI, KI JIH PRED IZVEDBO GLEDE TEHNIČNE PRAVILNOSTI, ZAHTEVANE KAKOVOSTI IN IZGLEDA POTRDI ODGOVORNI PROJEKTANT ARHITEKTURE.

KJER NI OPREDELJENEGA IZVEDBENEGA INDUSTRIJSKEGA DETAJLA ALI IZDELKA, GA MORA IZVAJALEC PRED IZVEDBO PREDSTAVITI, IZBOR POTRDITA ODGOVORNI PROJEKTANT ARHITEKTURE IN INVESTITOR. VZORCE VSEH FINALNIH MATERIALOV JE PONUDNIK DOLŽAN PREDLOŽITI PROJEKTANTU V POTRDITEV. KJER SO MOŽNE ALTERNATIVE V IZBIRI MATERIALA (FINALNE OBLOGE POVRŠIN, NJIHOVE OBDELAVE, VIDNI IN NEVIDNI PRITRDILNI MATERIALI, PODKONSTRUKCIJE, VZORCI POTISKOV, OKOVJE, OBDELAVE STAVBNEGA POHIŠTVA IN PODOBNO), JE PRED IZVEDBO OBVEZNO PREDLOŽITI VZORCE, KI JIH POTRDITA ODGOVORNI PROJEKTANT ARHITEKTURE IN INVESTITOR.

PRI PREBOJIH SKOZI OGNJEVARNE DELE KONSTRUKCIJE SE VGRADIJO POŽARNE LOPUTE OZ. SE VSI PREBOJI POŽARNO TESNIJO!

VSI PREBOJI ZARADI INŠTALACIJ TER VSO STAVBNO POHIŠTVO SE MORAJO VGRADITI ZRAKOTESNO!

± 0,00 = obstoječa kota pritličja

ARHITEKT ŠMID, d.o.o.
Ulica heroja Bračiča, 2000 Maribor
M +386 70 99 66 41
E-pošta andrej.smid@gmail.com

Investitor:
MINISTRSTVO ZA JAVNO UPRAVO
Tržaška cesta 21, 1000 Ljubljana

Naziv:
MANJŠA REKONSTRUKCIJA OBJEKTA TRG LEONA ŠTUKLJA 12

Vrsta načrta:
NAČRT ARHITEKTURE - PZI

Številka projekta:
7-010623

Številka načrta:
7-010623-A/2

Odgovorni vodja projekta:
Dr.tech., R. Avstrija, Andrej ŠMID, univ.dipl.inž.arh., ZAPS 0977

Odgovorni projektant:
Dr.tech., R. Avstrija, Andrej ŠMID, univ.dipl.inž.arh., ZAPS 0977


Grafika:
Avla - Detajl vertikalnih lamel v atriju

Merilo:
1:50, 1:20

Datum:
avgust_2023

Avtor zasnove interierja:
Saša URAN, univ. dipl. inž. arh.

Sodelavci:
Marko ROZMAN, univ.dipl.inž.arh., ZAPS 1836
Nejc GONZA, mag. inž. arh.
Pia MERNIK, mag. inž. arh.
Nejc OGRIZEK, dipl. inž. arh. (UN)

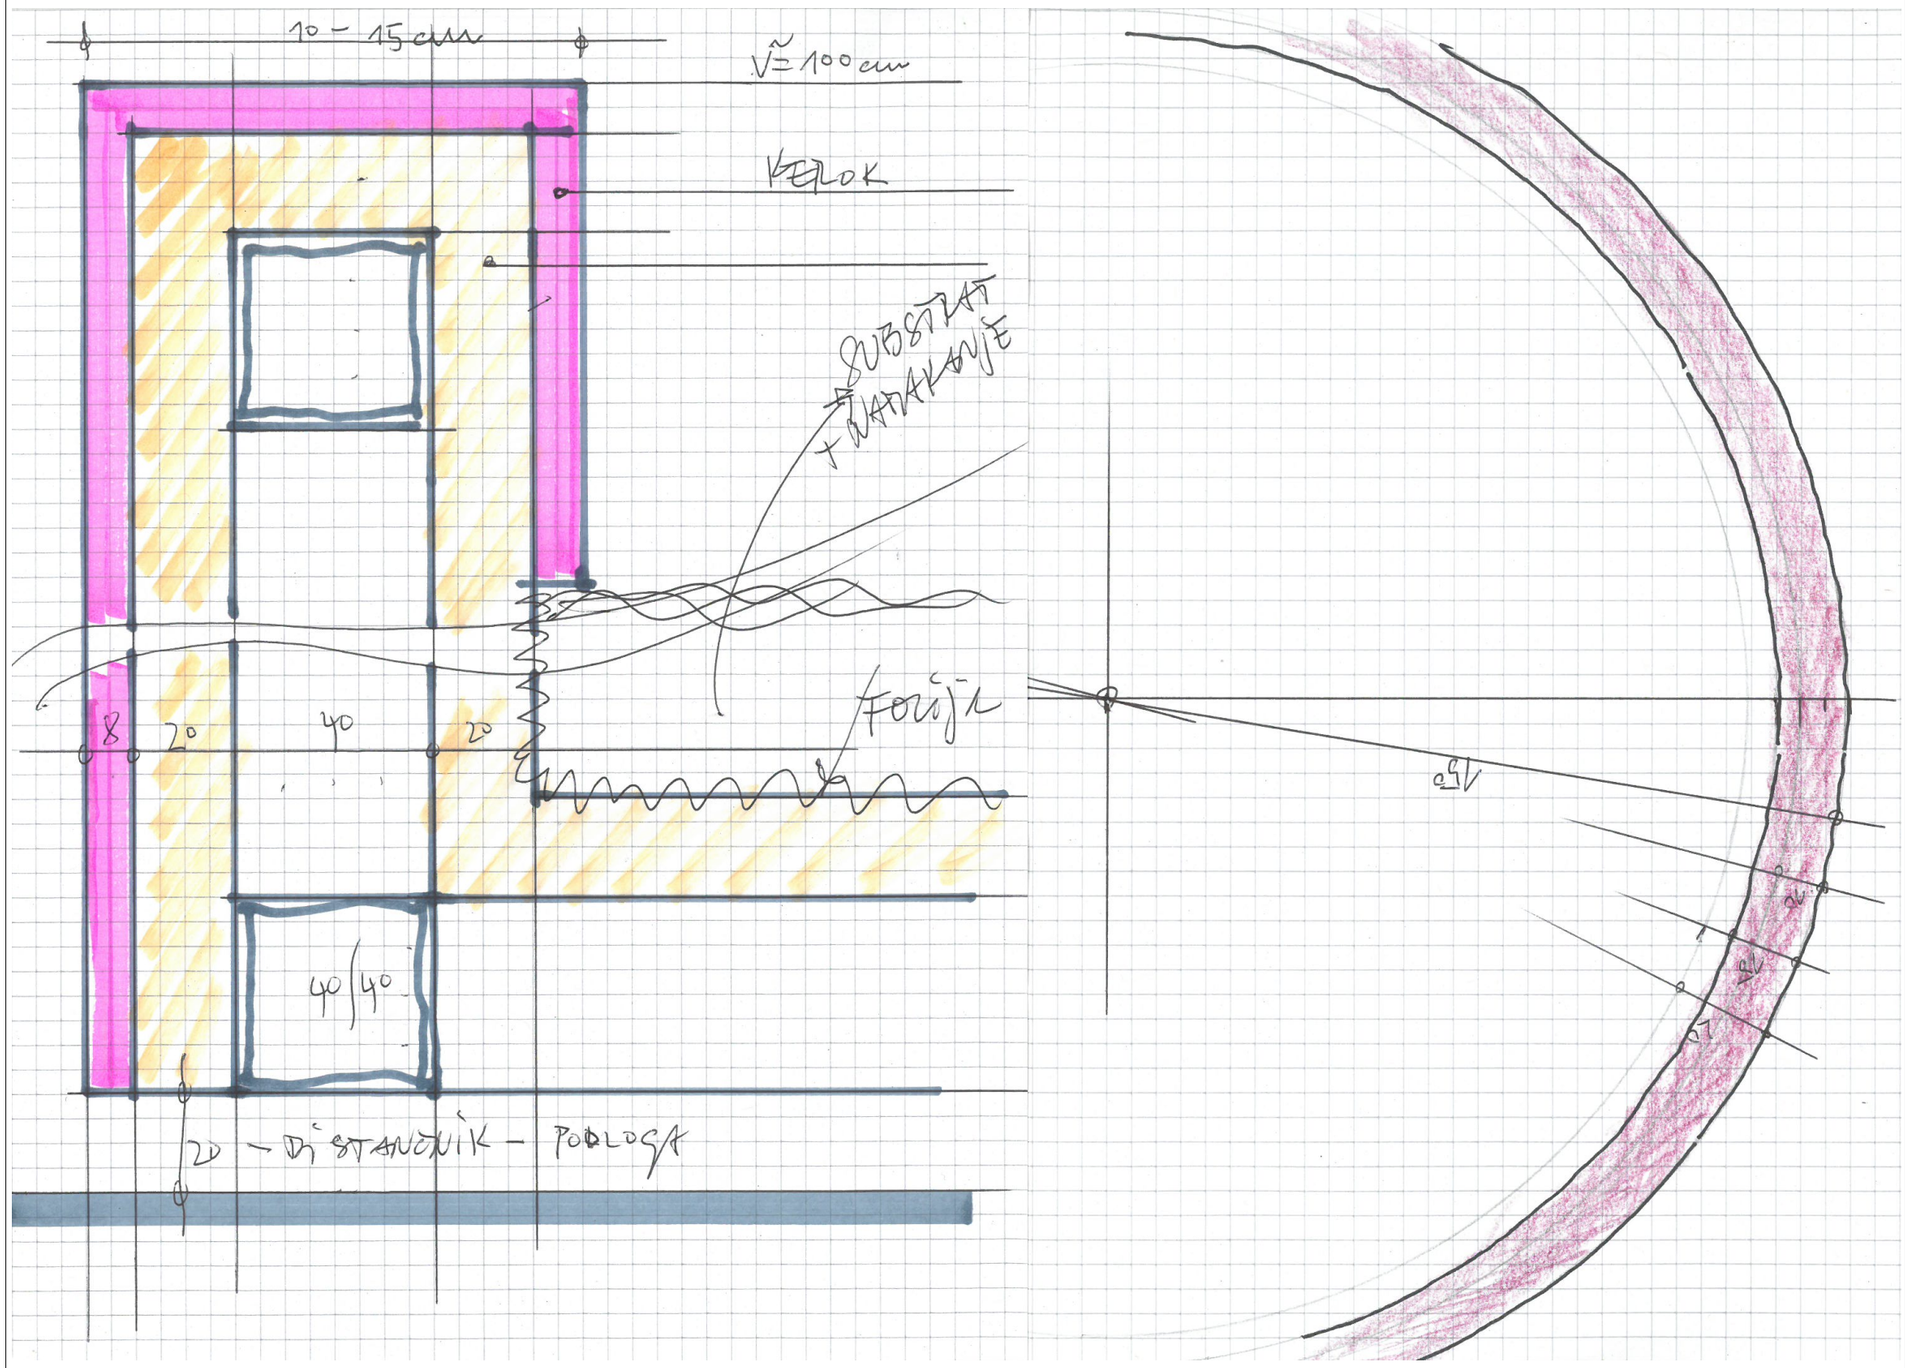

NAČRT JE POTREBNO UPOŠTEVATI V CELOTI (RISBE, OPISI IN POPISI). V PRIMERU TISKARSKIH NAPAK IN MOREBITNIH NESKLADIJ V PROJEKTU, JE PONUDNIK ALI IZVAJALEC DOLŽAN NA TO OPOZORITI ODGOVORNEGA PROJEKTANTA NAČRTA ARHITEKTURE.

PONUDNIK ALI IZVAJALEC JE DOLŽAN OPOZORITI NA MOREBITNO TEHNIČNO POMANKLJIVOST IZVEDBENIH DETAJLOV, RISB, OPISOV ALI POPISOV. PREDLOGE POTRDITA ODGOVORNI PROJEKTANT ARHITEKTURE IN INVESTITOR. V SKLOPU IZVAJALČEVE PONUDBE SODIJO VSI DELAVNIŠKI NAČRTI, KI JIH PRED IZVEDBO GLEDE TEHNIČNE PRAVILNOSTI, ZAHTEVANE KAKOVOSTI IN IZGLEDA POTRDI ODGOVORNI PROJEKTANT ARHITEKTURE.

KJER NI OPREDELJENEGA IZVEDBENEGA INDUSTRIJSKEGA DETAJLA ALI IZDELKA, GA MORA IZVAJALEC PRED IZVEDBO PREDSTAVITI, IZBOR POTRDITA ODGOVORNI PROJEKTANT ARHITEKTURE IN INVESTITOR. VZORCE VSEH FINALNIH MATERIALOV JE PONUDNIK DOLŽAN PREDLOŽITI PROJEKTANTU V POTRDITEV. KJER SO MOŽNE ALTERNATIVE V IZBIRI MATERIALA (FINALNE OBLOGE POVRŠIN, NJIHOVE OBDELAVE, VIDNI IN NEVIDNI PRITRDILNI MATERIALI, PODKONSTRUKCIJE, VZORCI POTISKOV, OKOVJE, OBDELAVE STAVBNEGA POHIŠTVA IN PODOBNO), JE PRED IZVEDBO OBVEZNO PREDLOŽITI VZORCE, KI JIH POTRDITA ODGOVORNI PROJEKTANT ARHITEKTURE IN INVESTITOR.

PRI PREBOJIH SKOZI OGNJEVARNE DELE KONSTRUKCIJE SE VGRADIJO POŽARNE LOPUTE OZ. SE VSI PREBOJI POŽARNO TESNIJO!

VSI PREBOJI ZARADI INŠTALACIJ TER VSO STAVBNO POHIŠTVO SE MORAJO VGRADITI ZRAKOTESNO!

± 0,00 = obstoječa kota pritličja

ARHITEKT ŠMID, d.o.o.
Ulica heroja Bračiča, 2000 Maribor
M +386 70 99 66 41
E-pošta andrej.smid@gmail.com

Investitor:
MINISTRSTVO ZA JAVNO UPRAVO
Tržaška cesta 21, 1000 Ljubljana

Naziv:
MANJŠA REKONSTRUKCIJA OBJEKTA TRG LEONA ŠTUKLJA 12

Vrsta načrta:
NAČRT ARHITEKTURE - PZI

Številka projekta:
7-010623

Številka načrta:
7-010623-A/2

Odgovorni vodja projekta:
Dr.tech., R. Avstrija, Andrej ŠMID, univ.dipl.inž.arh., ZAPS 0977

Odgovorni projektant:
Dr.tech., R. Avstrija, Andrej ŠMID, univ.dipl.inž.arh., ZAPS 0977

Grafika:

Avla - Detajl korita za zazelenitev

Merilo:

Datum:
avgust_2023

Avtor zasnove interierja:
Saša URAN, univ. dipl. inž. arh.

Sodelavci:
Marko ROZMAN, univ.dipl.inž.arh., ZAPS 1836
Nejc GONZA, mag. inž. arh.
Pia MERNIK, mag. inž. arh.
Nejc OGRIZEK, dipl. inž. arh. (UN)