

GEODETI d.o.o., Grosuplje

Taborska cesta 4, 1290 Grosuplje

TEL.(01)786-07-97 – FAX.:(01)786-07-96 - E-mail: info@geodeti.si - http://www.geodeti.si

CERTIFIKAT GEODETSKEGA NAČRTA

1. Naročnik geodetskega načrta: OBČINA VELIKE LAŠČE,
LEVSTIKOV TRG 1, 1315 VELIKE LAŠČE

2. Odgovorni geodet: MARKO ERČULJ, INŽ.GEOD. , Identifikacijska številka: IZS GEO 0123

potrjujem,

da je geodetski načrt št. : 77/2025

izdelan skladno s predpisi in z namenom uporabe, opredeljenim v točki 3. tega certifikata.

3. Namen uporabe geodetskega načrta:

- za pripravo dokumentacije :
 - na parceli št. 493/6, 493/7 in 2084/4 v k.o. 1717 VELIKE LAŠČE

4. Podatki o vsebini geodetskega načrta:

Podatki	Vir podatkov	Institucija	Datum	Točnost
DKN - ZKN	GURS	GURS	3.4.2025	Urejene meje do 10 cm
Geodetska mreža	GPS RTK izmera	Geodeti d.o.o.	31.3.2025	4 cm
Izmera detajlnih točk	Geodetska izmera	Geodeti d.o.o.	31.3.2025	4 cm
Gospodarska javna infrastruktura	ZK GJI	GURS	3.4.2025	Vodovod: Natančnost od 10 cm do 1 m Elektrika: Natančnost od 2 m do 25 m Kanalizacija: / Elektronske komunikacije: Natančnost od 10 cm do 5 m

5. Pogoji za uporabo geodetskega načrta:

Parcele št. 493/6, 493/7 in 2084/4 nimajo urejene meje.

Urejene meje so vrisane s točnostjo do 10 cm. Vse ostale meje so vrisane na podlagi grafičnega katastra DKN-ZKN in so v natančnosti 2 m.

GJI podatki so prevzeti iz javnih GJI evidenc (Zbirni kataster gospodarske javne infrastrukture) in na osnovi videnega na terenu.

Geodetski načrt je narejen v ETRS koordinatnem sistemu.

Za izmero izhodiščnih točk geodetske mreže je bila uporabljena metoda GPS RTK (pozicijsko in višinsko).

Za prikaz vsebine geodetskega načrta so bili uporabljeni znaki topografskega ključa, ki ga je izdala Geodetska uprava Republike Slovenije v maju 2006.

Višine slemen in kapi so bile izmerjene tahimetrično z uporabo laserskega razdaljemerja. Naklon strehe je izračunan iz terenskih podatkov.

V primeru, da se zaradi slabe lokacijske natančnosti parcelnih mej, prikazanih na geodetskem načrtu na podlagi katastrskega prikaza, s predvideno gradnjo lahko poseže v sosednje parcele ali ni možno zagotoviti predpisanih zahtev o odmikih stavb od sosednjih parcel je potrebno meje predhodno urediti skladno s predpisi, ki urejajo evidentiranje nepremičnin. Urejene meje je nato potrebno ponovno prikazati na Geodetskem načrtu.


Grosuplje, 9.4.2024

.....
(osebni žig in podpis odgovornega geodeta)

.....
(žig geodetskega podjetja in podpis odgovorne osebe)

GEODETSKI NAČRT

KATASTRSKA OBČINA	1717 VELIKE LAŠČE	Naročnik	Dne	Ime in priimek
VIŠINE PREVZETE IZ	GPS-RTK		20.3.2025	Občina Velike Lašče, Levsikov trg 1, 1315 Velike Lašče
ŠT. NAČRTA	77/2025	Meritve izvedel	31.3.2025	Marko Erčulj, inž. geod. Jakob Grahek, dipl. inž. geod.
MERILO	1 : 500	Potrdil	9.4.2025	Pooblaščen inženir : Marko Erčulj, inž. geod.
PARCELA	493/6, 493/7, 2084/4			IZS GEO 0123

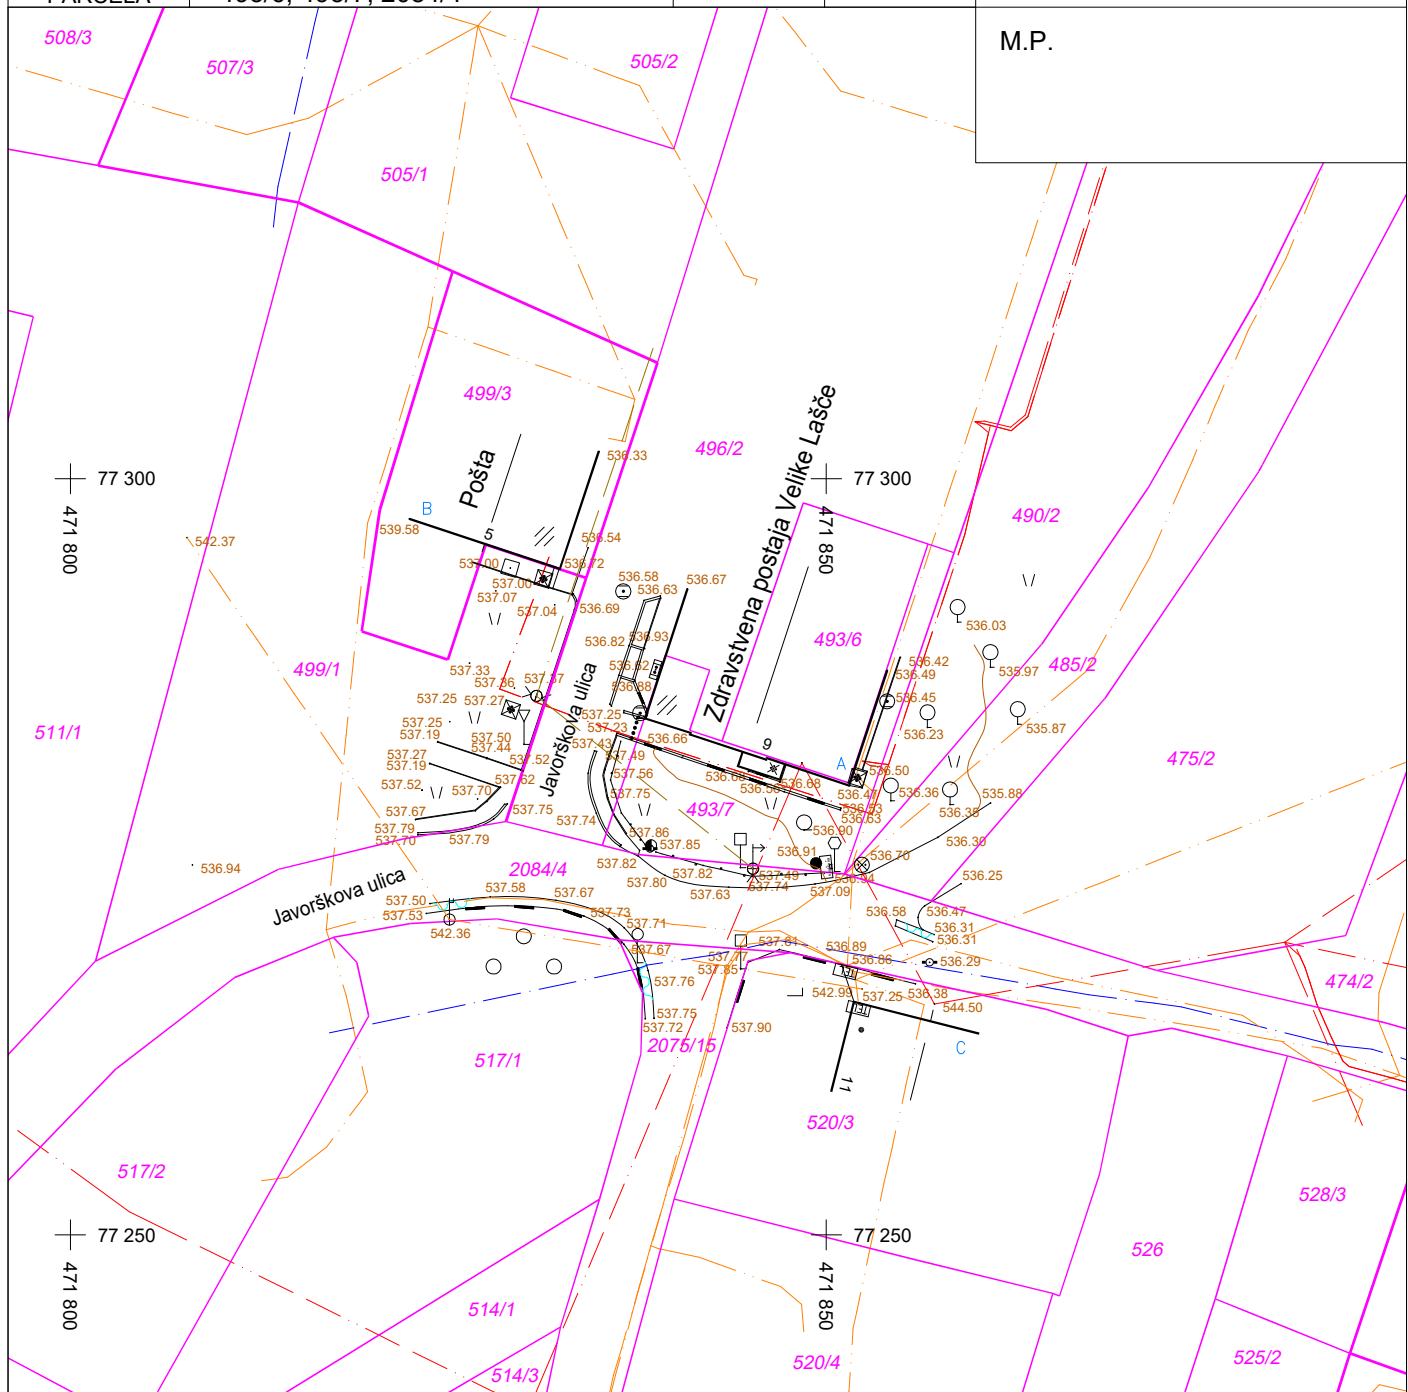

LEGENDA

Približna meja za potrebe lok. dok.	—
Urejena meja	—
Elektrika nizka nap.	—
Elektrika visoka nap.	—
Javna razsvetljava	—
Elektronske komunikacije	—
Kabelska kanalizacija	—
Vodovod	—
Toplovod	—
Plinovod	—
Kanalizacija za meteorne vode	—
Kanalizacija za odpadne vode	—
Meja katastrske občine	—

PODATKI O OBJEKTIH									
OBJEKT	NADSTROPNOST					KRITINA	STREŠNI NAKLON V STOPINJAH	VIŠINA SLEMENA	VIŠINA KAPI
	K	P	VP	N	M				
A		*			*	OPEKA	30	544.55	539.88
B		*			*	OPEKA	39	545.84	540.33
C		*		*	*	BITUMEN	18	544.97	542.90