


UREDITEV POVRŠINE ZA PEŠCE IN KOLESARJE OB REGIONALNI CESTI R2-407/1145 LJUBLJANICA - VRHNIKA OD KM 4,500 DO KM 5,500

KARAKTERISTIČNI PREČNI PREREZ PARAPETNIH ZIDOV 1 IN 2
M 1:50

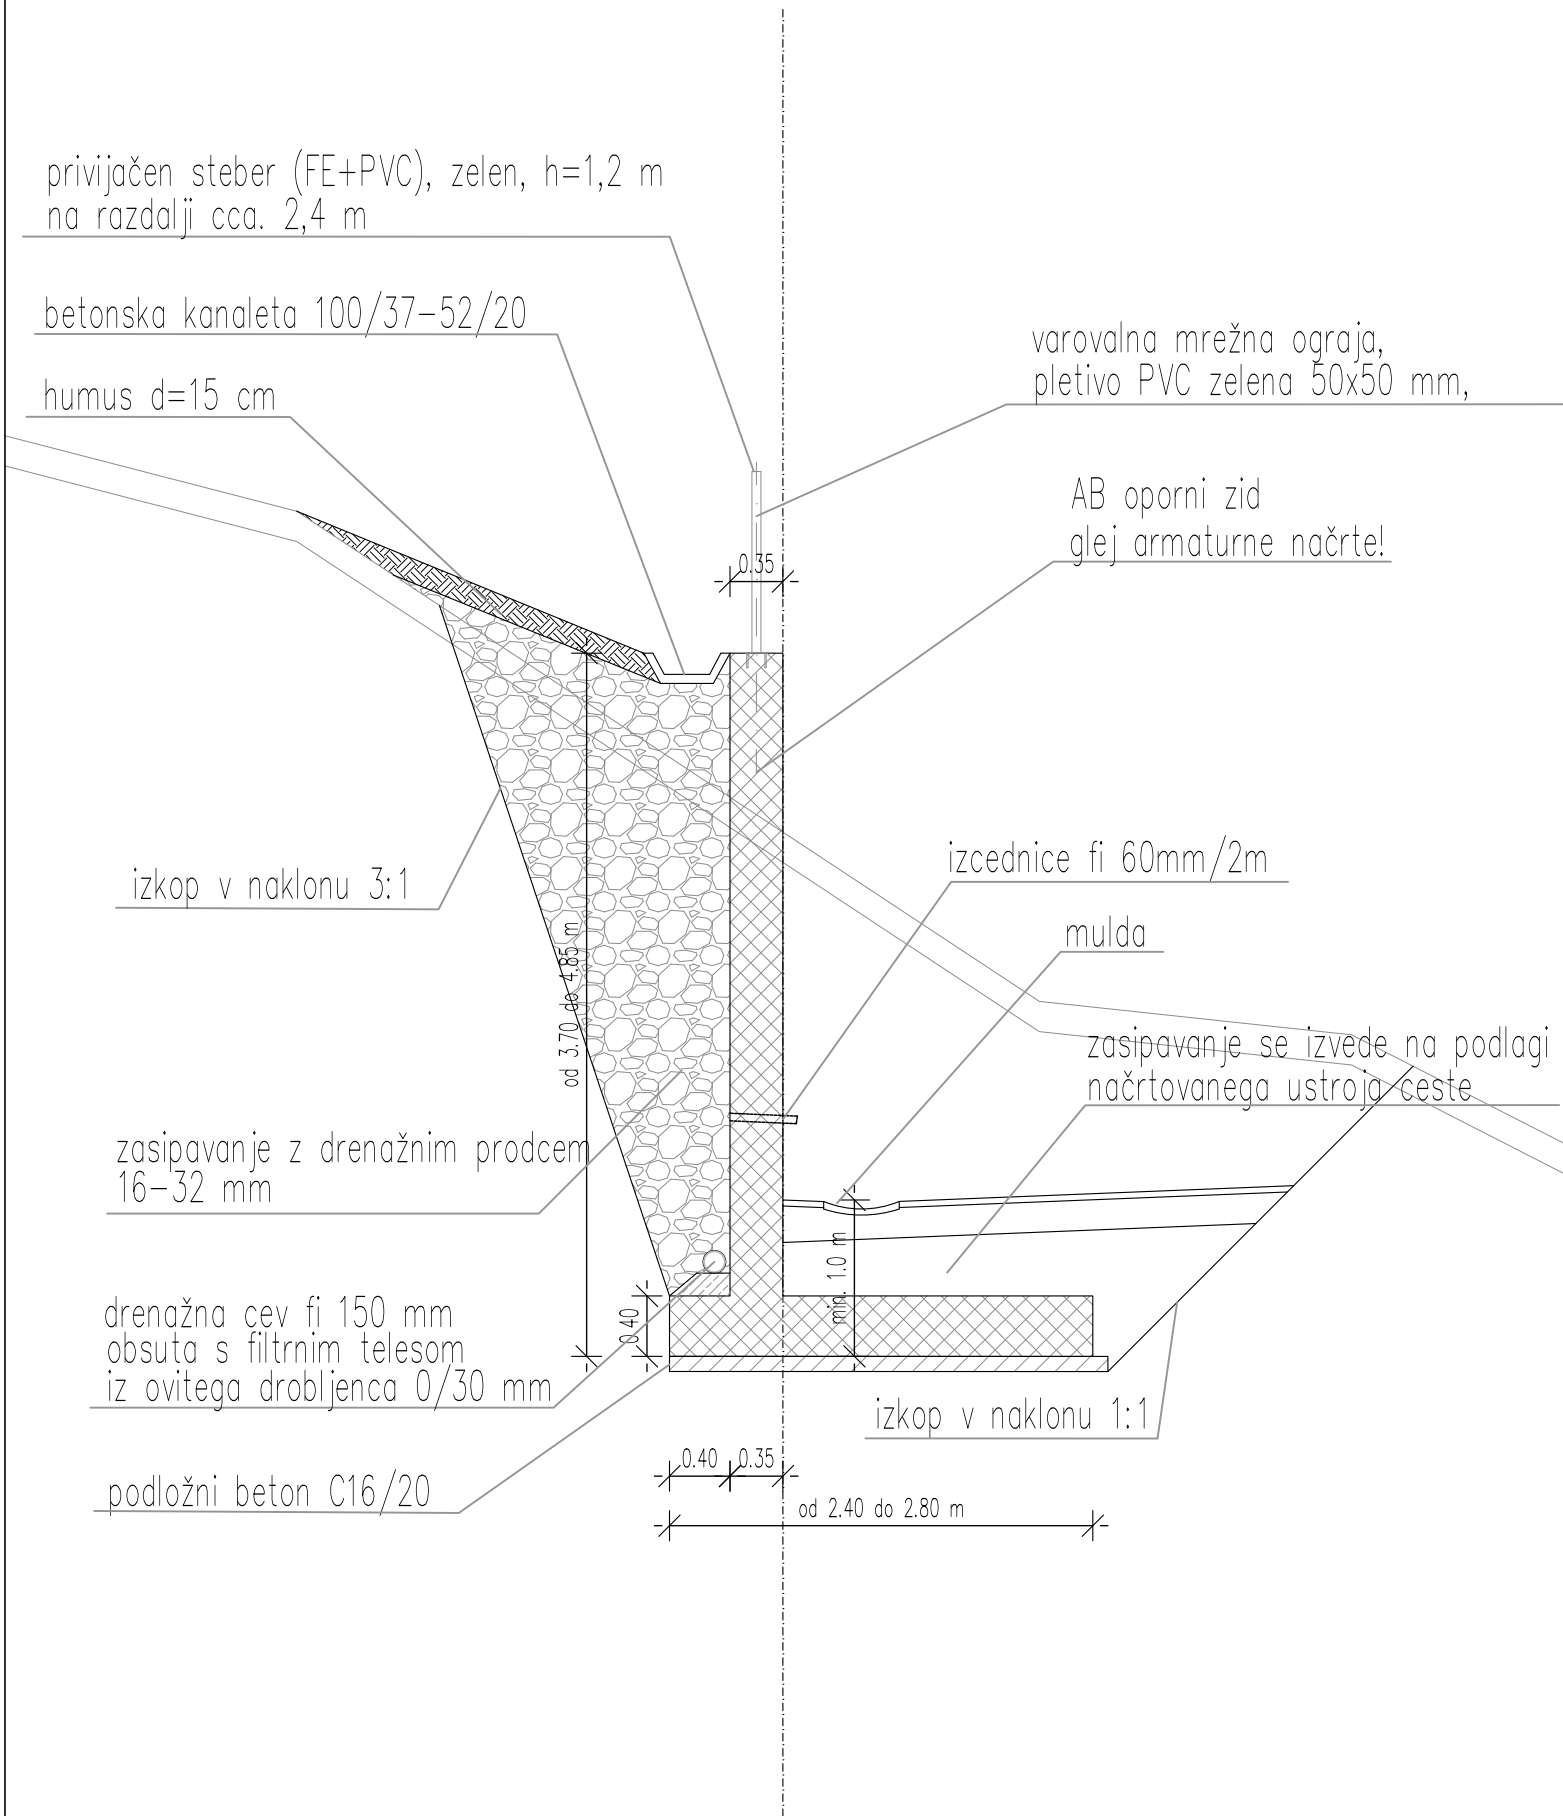

Sprememba:		Opis spremembe:		Datum:		Podpis:	
Investitor:		OBČINA HORJUL Občinski trg 1 1354 Horjul		Objekt/lokacija:		R2-407/1145 Ljubljana - Vrhnika	
Izdovalec:		CITY STUDIO prostorsko načrtovanje d.o.o. Zemljemerska ulica 12 1000 Ljubljana		Vrsta projekta:		PZI - projekt za izvedbo	
Vodja projekta:		Igor Stavrevič, u.d.i.g.		Vrsta načrta:		3/1 NAČRT GRADBENIH KONSTRUKCIJ - NAČRT CESTE	
Pooblaščen inženir:		Igor Stavrevič, u.d.i.g.		Načrt:		UREDITEV POVRŠINE ZA PEŠCE IN KOLESARJE OB REGIONALNI CESTI R2-407/1145 LJUBLJANICA - VRHNIKA OD KM 4,500 DO KM 5,500	
Projektant:		Davor Subotić, u.d.i.g.		Vsebina risbe:		KPP PARAPETNIH ZIDOV 1 IN 2	
Datum:		oktober 2019, po recenziji oktober 2021, dop. junij 2024		Merilo:		1:50	
Št. projekta:		CS 1266-17		Št. lista:		G.131.2	
Št. odseka:		Arhivska št.:		Faza/objekt:		Šifra risbe:	
1145		0041.00		004.2106		G.131	