


AB OPORNI ZID C 30/37, XC4, XD1, XF1, PV II


a-a m 1:25

MED P23 IN P24: l = 21,00 m1;

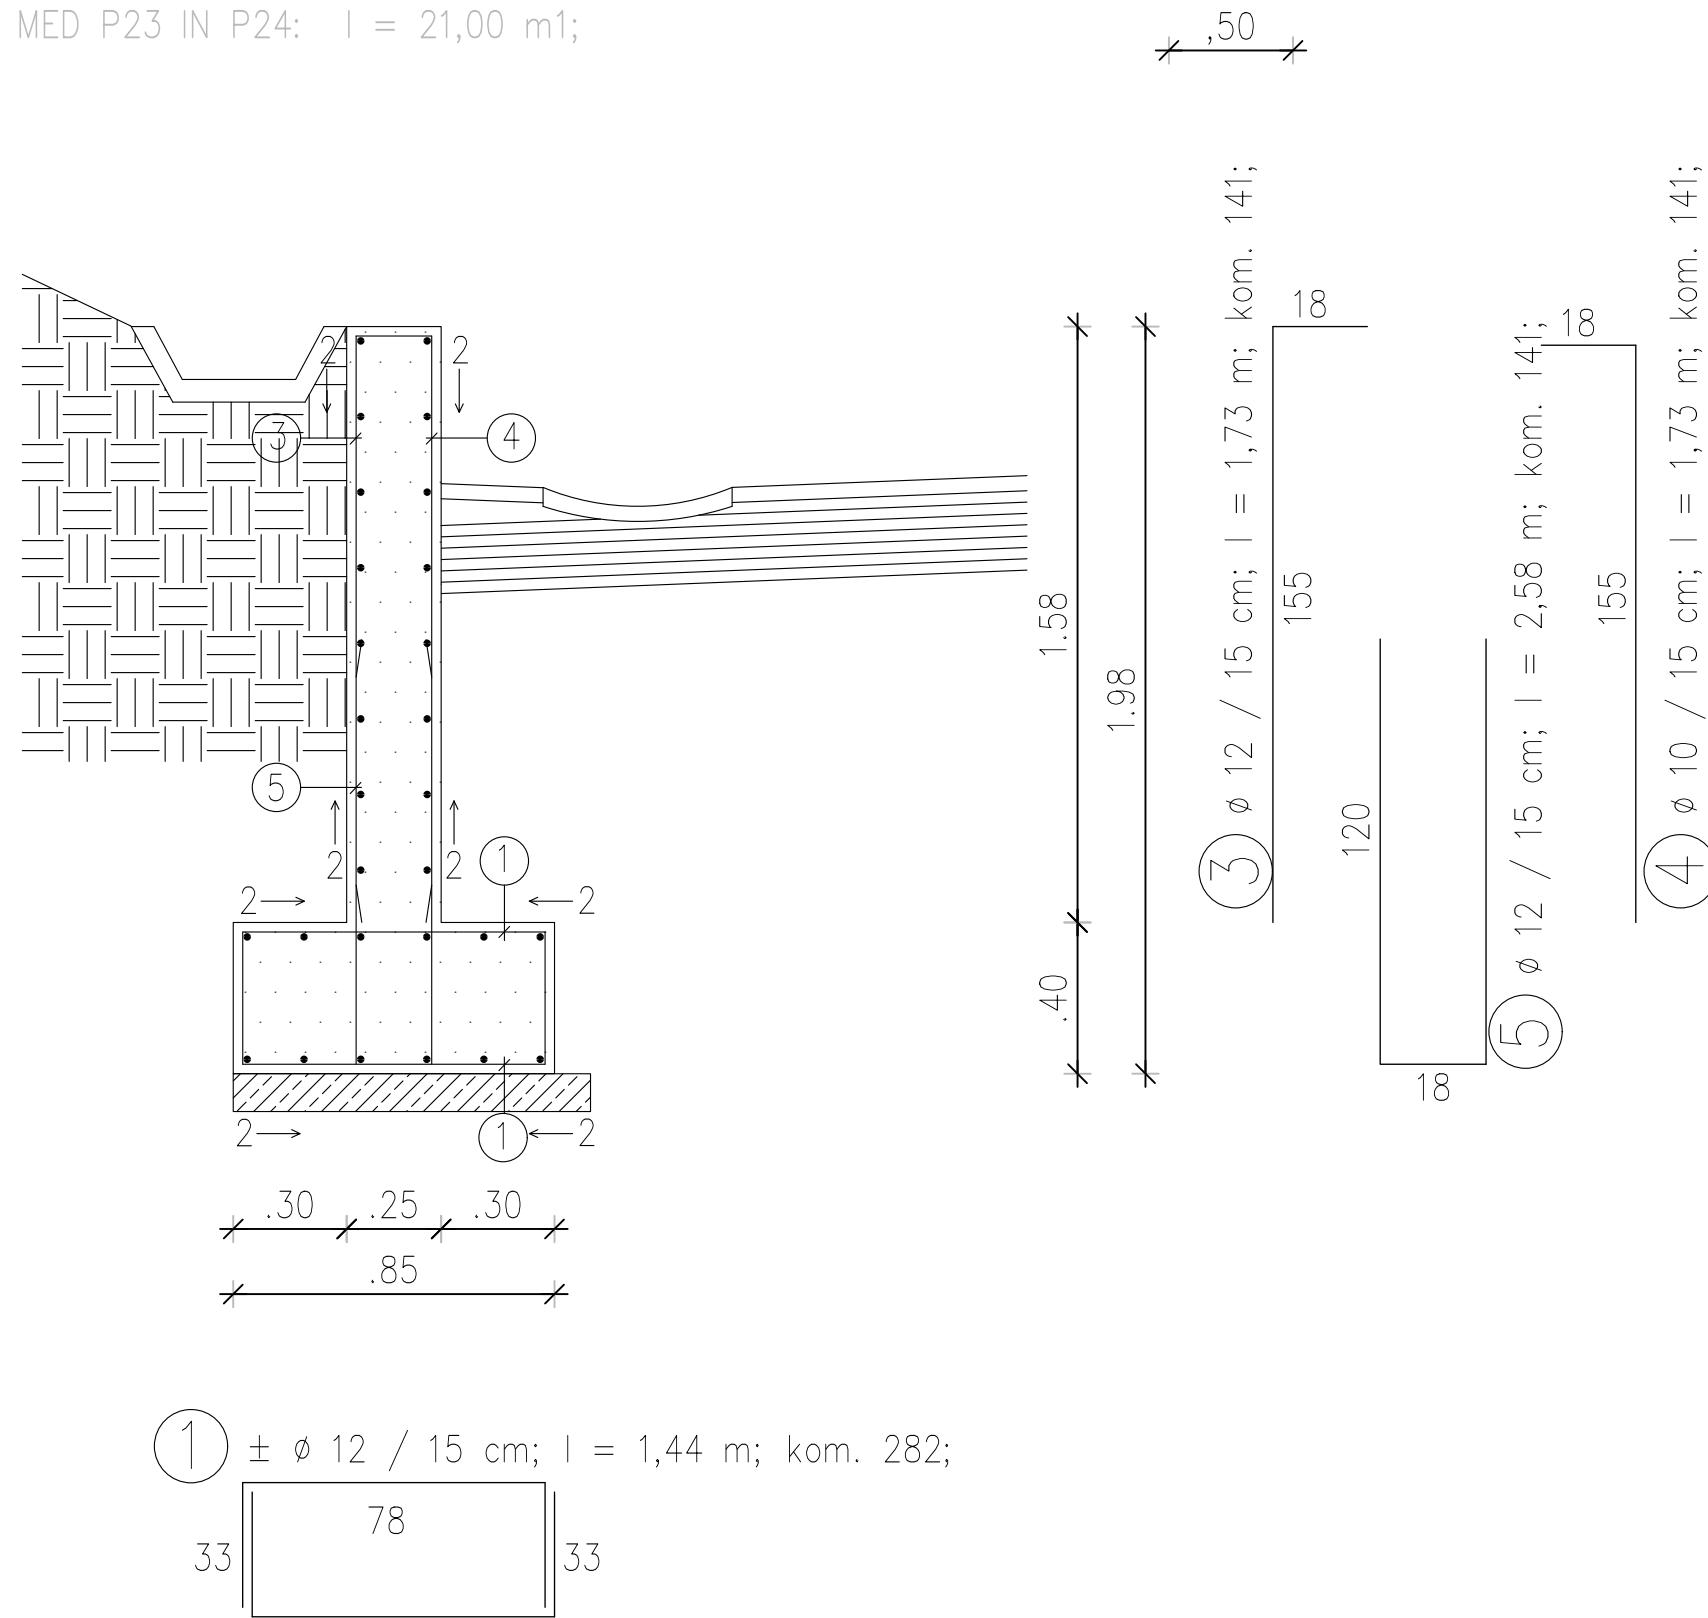


b-b m 1:25

MED P24 IN P25: l = 9,00 m1;

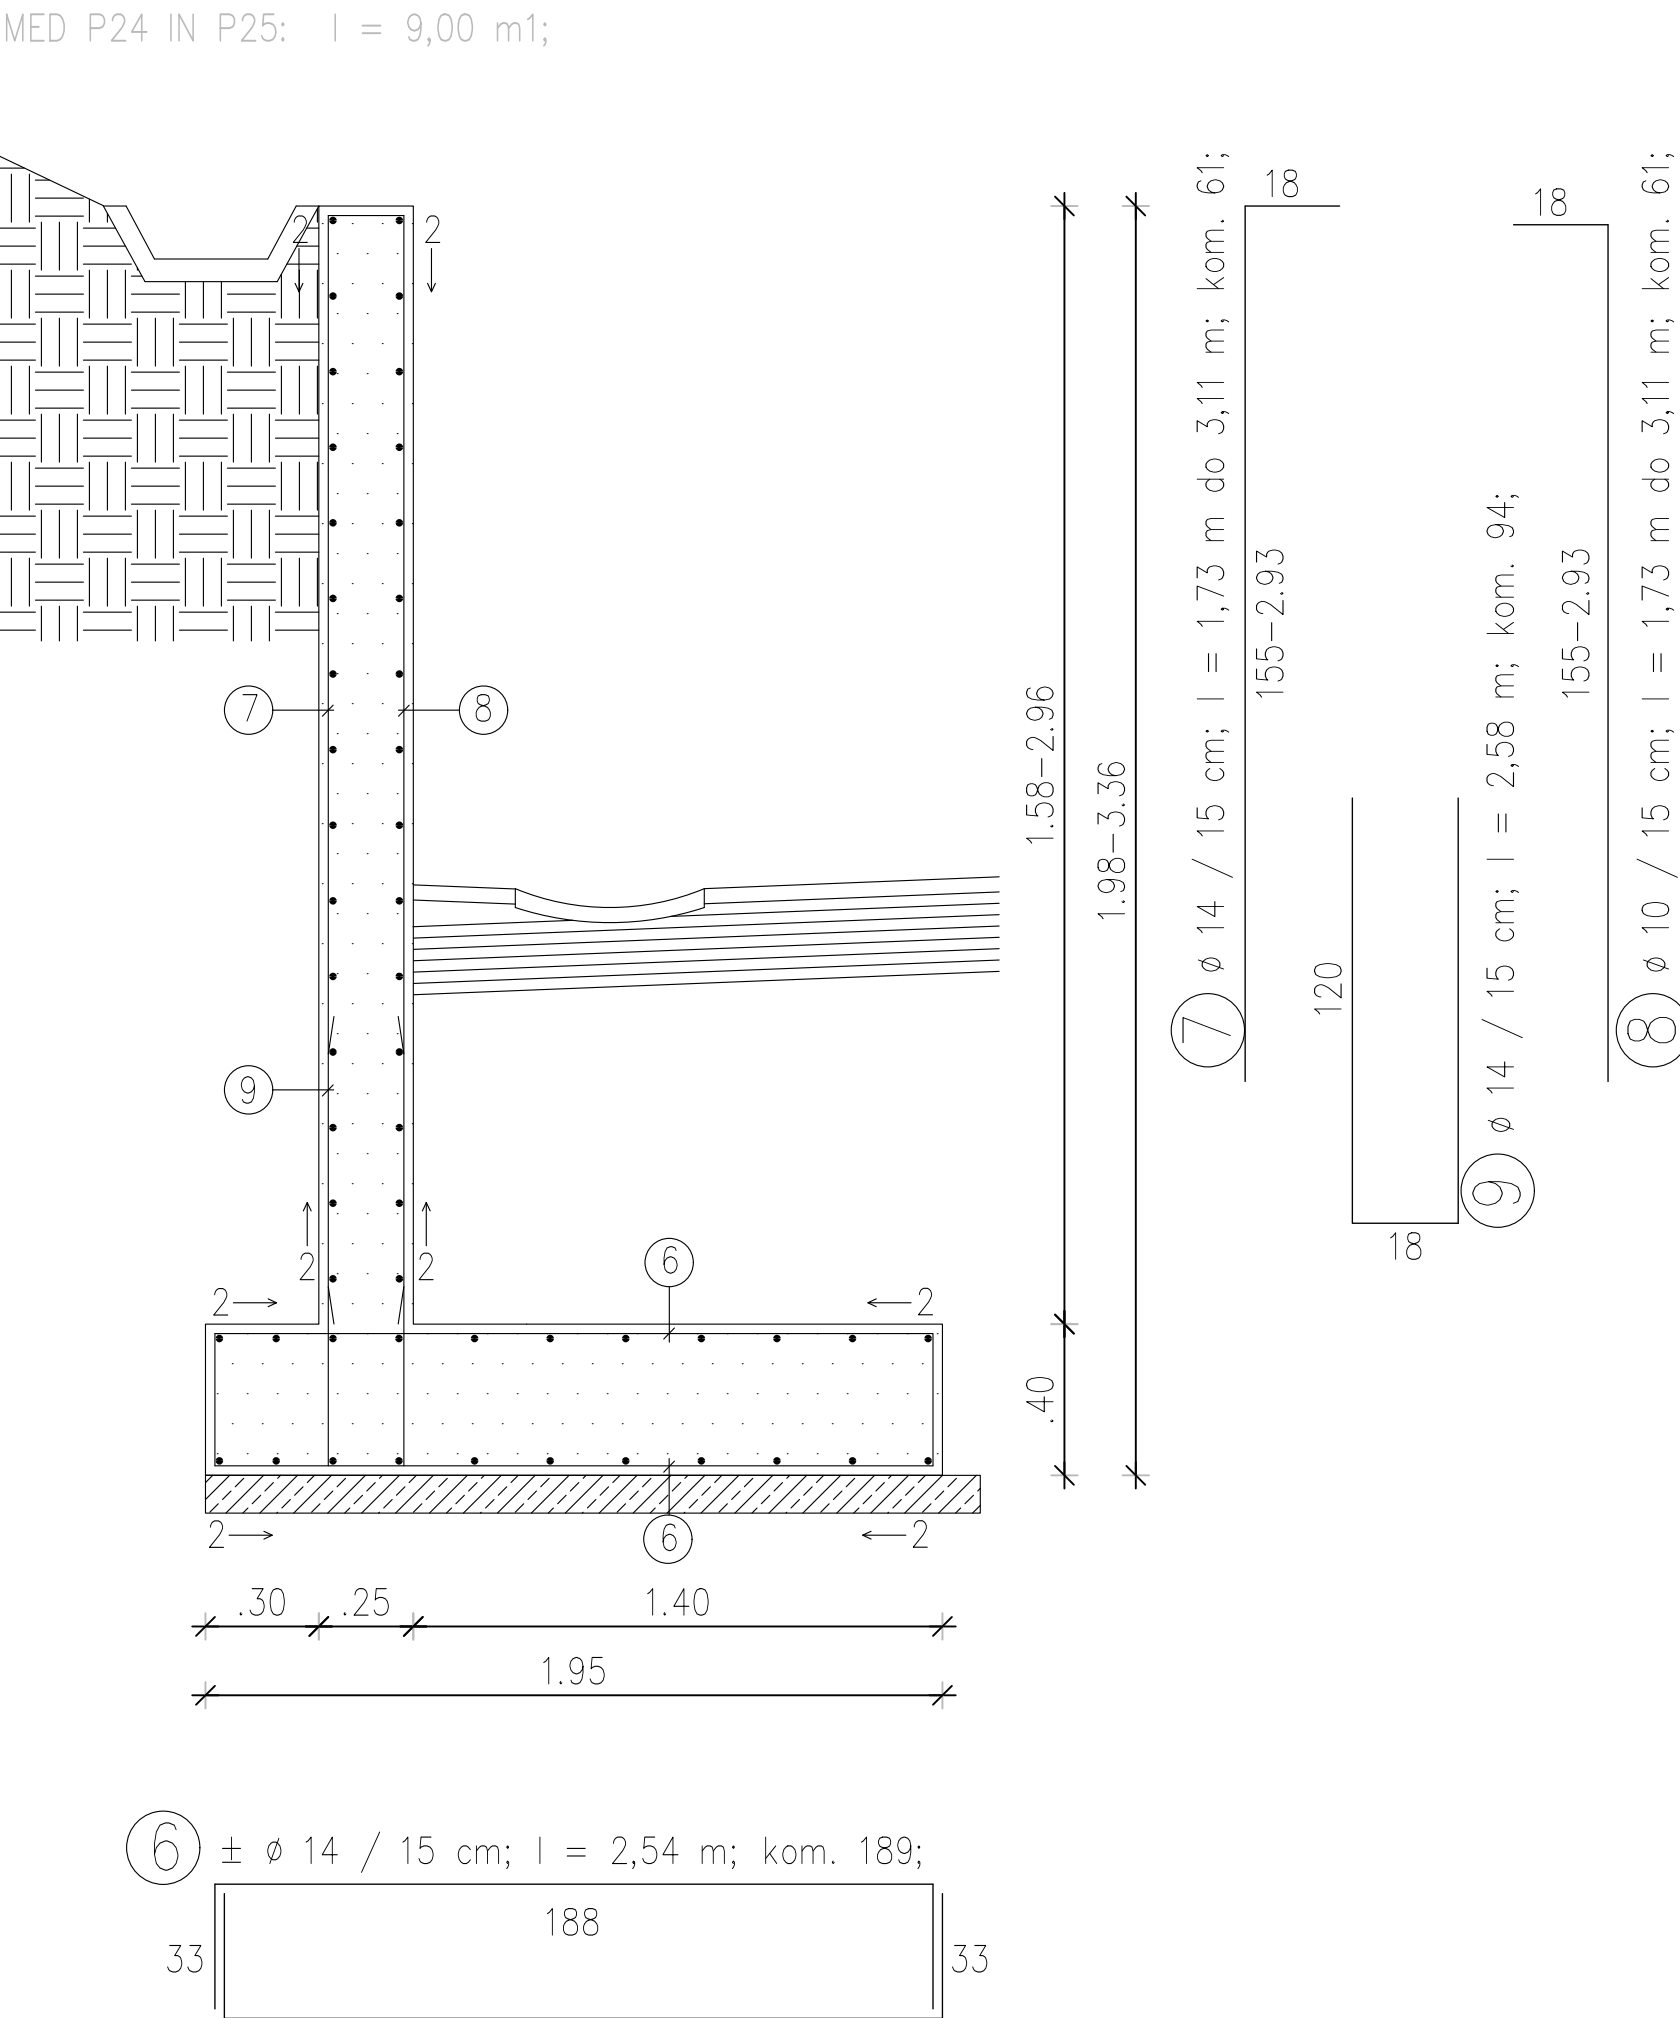

c-c m 1:25

MED P25 IN P26: l = 5,00 m1;

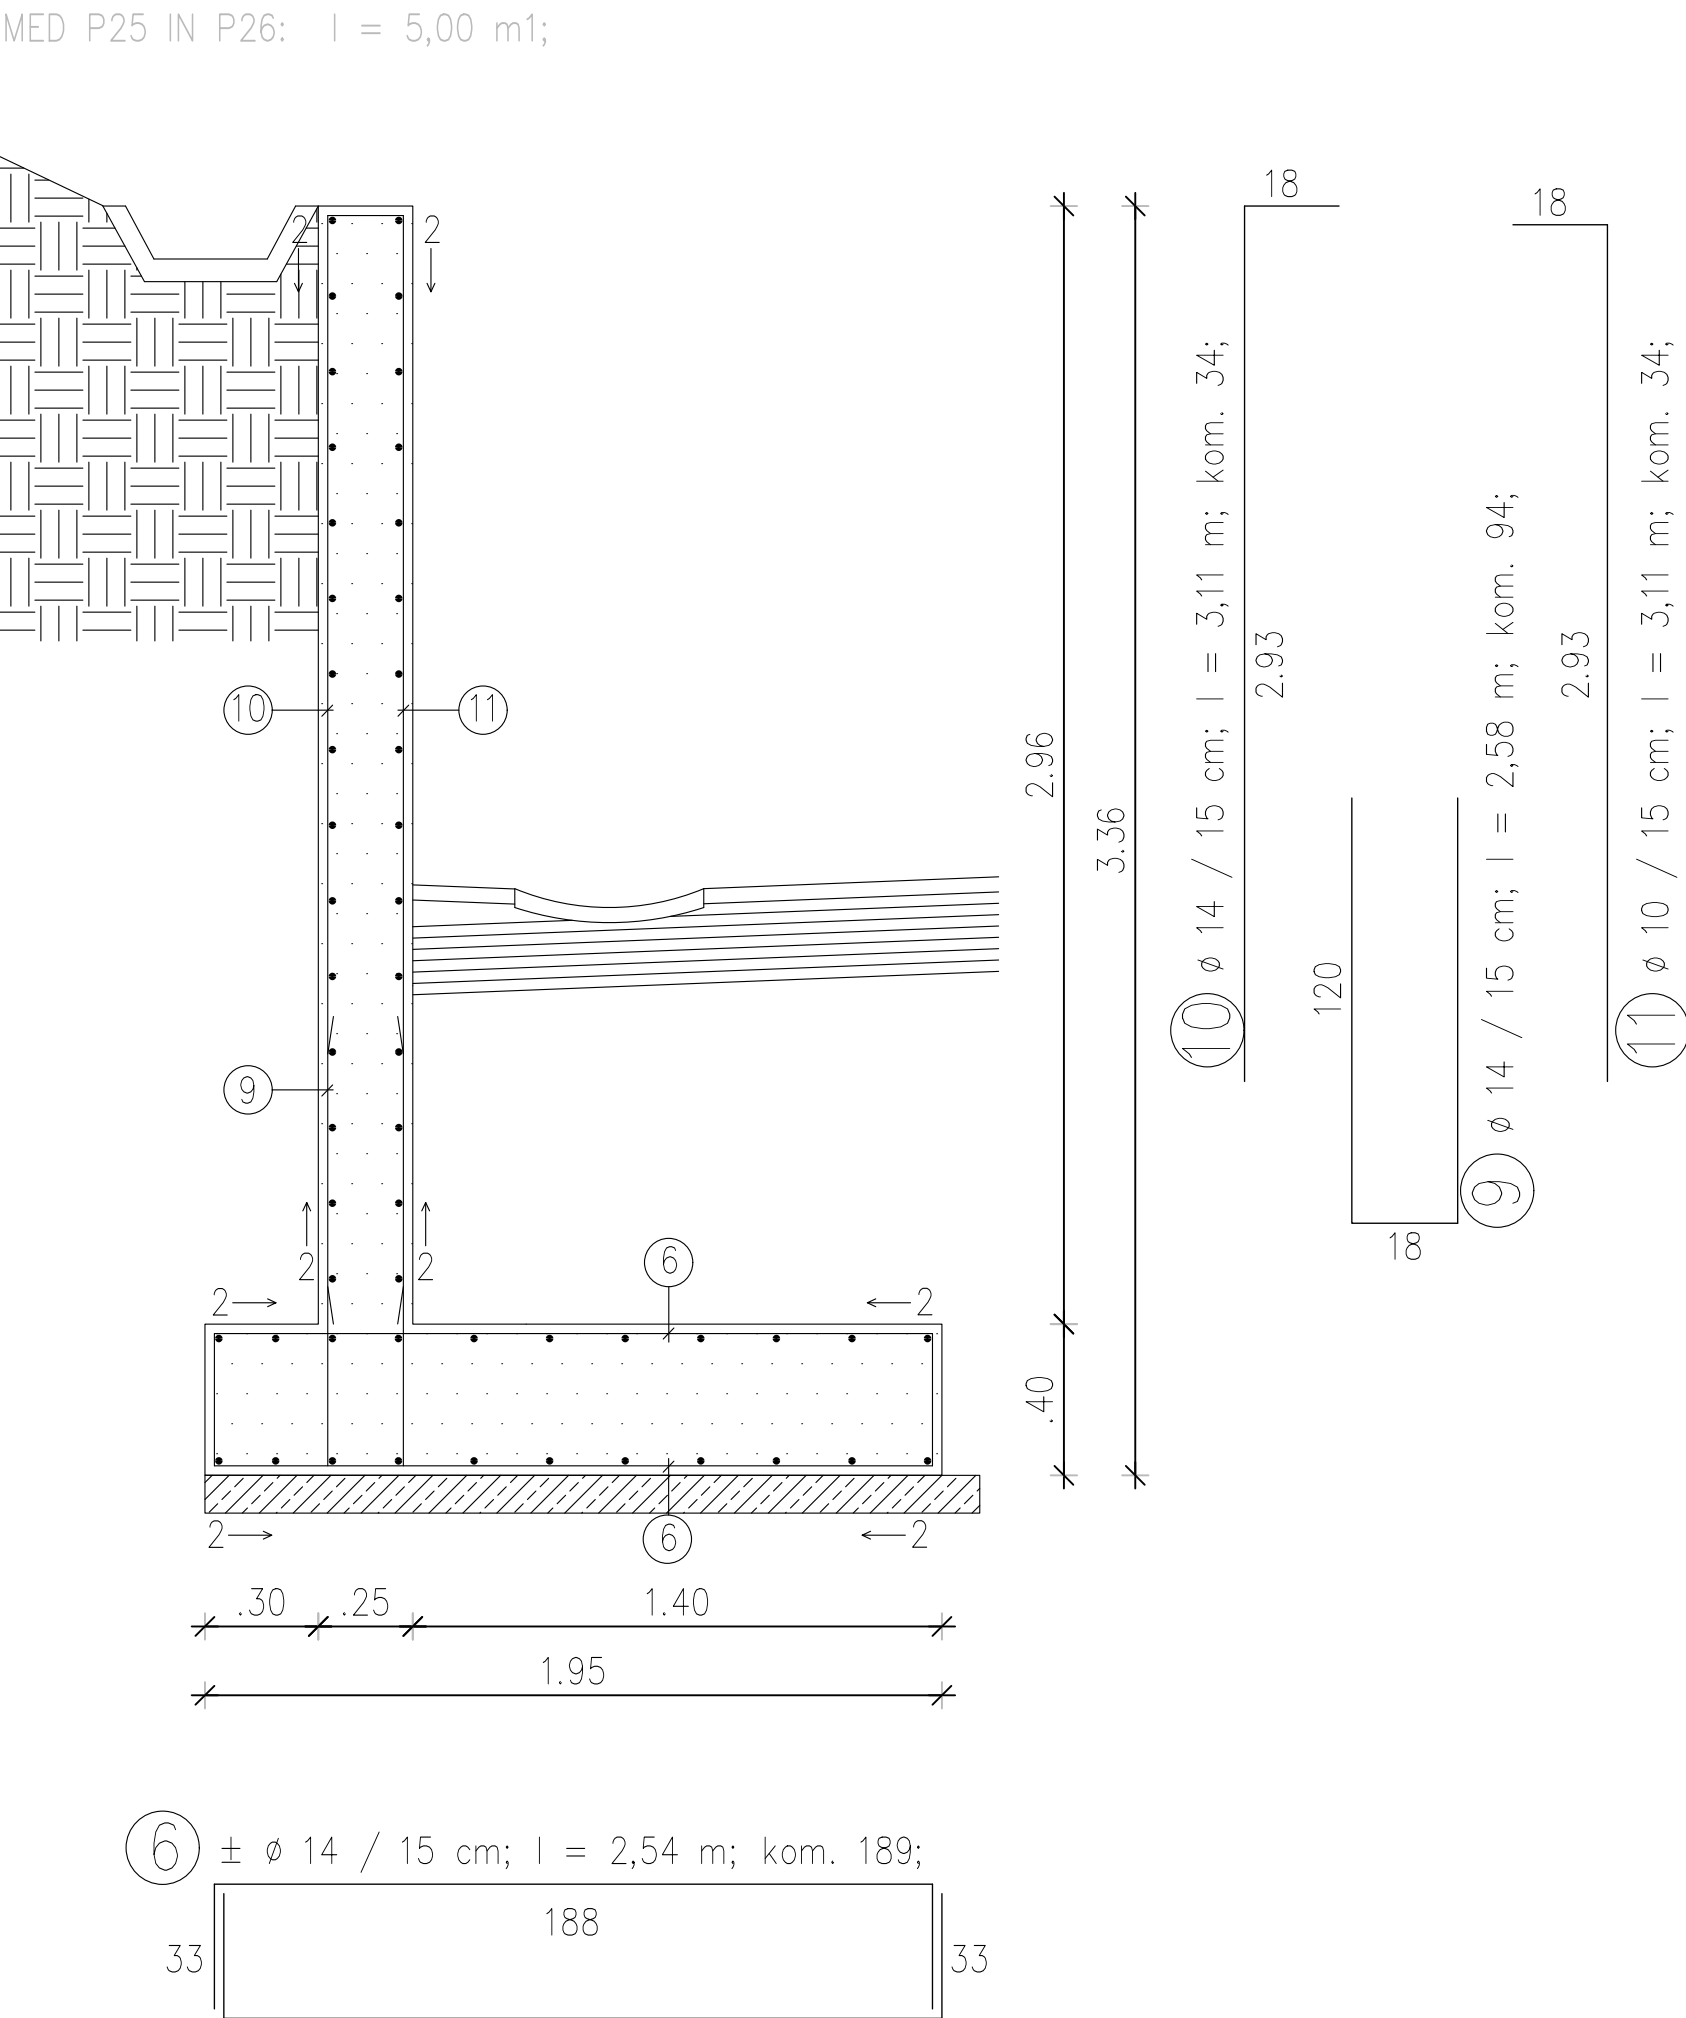


B 500B


ozn.	ø	l	kom.	ø 8	ø 10	ø 12	ø 14
1	12	1,44	282			406,08	
2	8	1253,00	-	1253,00			
3	12	1,73	141			243,93	
4	10	1,73	141		243,93		
5	12	2,58	141			363,78	
6	14	2,54	189				480,05
7	14	~2,42	61				147,62
8	10	~2,42	61		147,62		
9	14	2,58	94				242,53
10	14	3,11	34				105,75
11	10	3,11	34		105,75		
12	8	1,20	65	78,00			
Σ l				1331,00	497,30	1013,79	975,95
kg				539,06	314,79	923,56	1212,13
Σ kg				2.989,54			

DETAJL ARMATURE OB DILATACIJI
IN NA KONCU ZIDU

tloris m 1:25

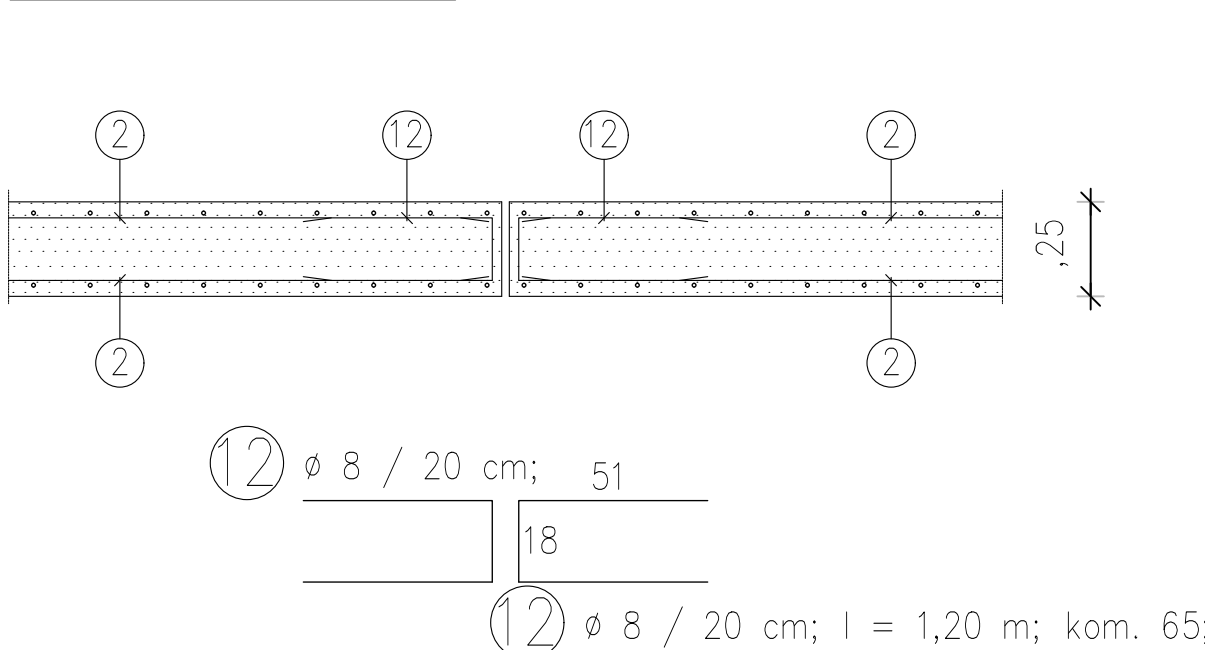

detajl dilatacije m 1:5

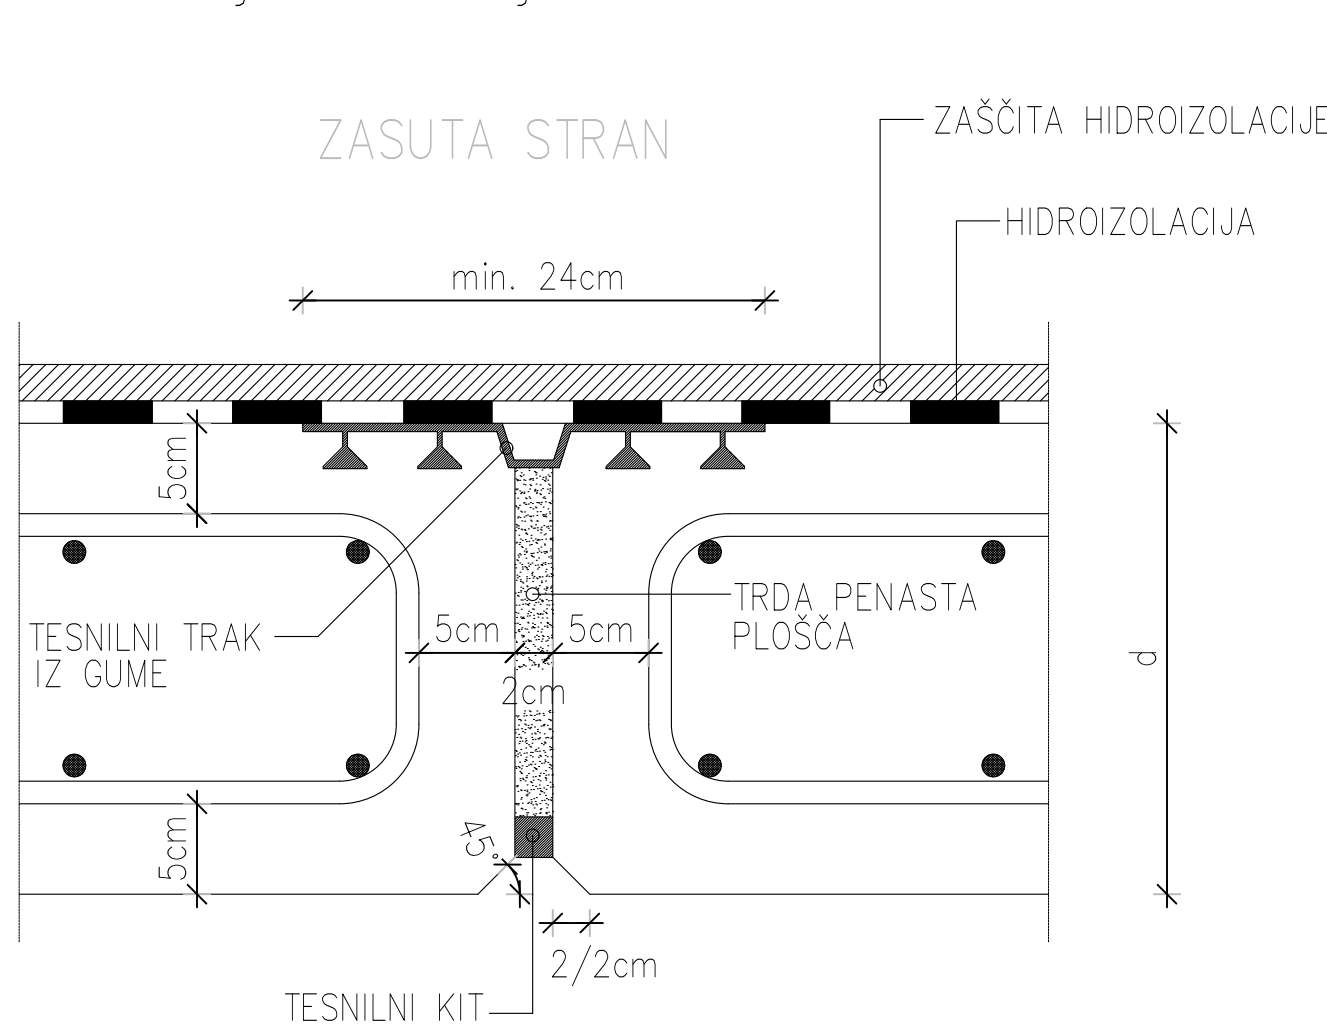

DILATACIJE IZVESTI NA
RAZDALJI 12,00 m.

Imenik		Ime projekta		Datum		Projekt	
Projektant		Občina HORJUL Občinski trg 1 1354 Horjul		R2-407/1145 Ljubljana - Vrhnika		Projekt	
Projektant		CITY STUDIO prostorsko načrtovanje d.o.o. Zemljemerska ulica 12 1000 Ljubljana		PZI - projekt za izvedbo		3/1 NAČRT GRADBENIH KONSTRUKCIJ - NAČRT CESTE	
Vrsta projekta		Igor Stavrečič, u.d.i.g.		G-3876		UREĐITEV POVRŠINE ZA PEŠCE IN KOLESAJNE OB REGIONALNI CESTI R2-407/1145 LJUBLJANA - VRHNIKA OD KM 4.500 DO KM 5.500	
Projektant		Igor Stavrečič, u.d.i.g.		G-3876		ARMATURNI NAČRT - PARAPETNI ZID 1	
Projektant		Davor Subotić, u.d.i.g.		G-4638			
Datum		oktober 2019, po recenziji 2021, dopolnitev junij 2024		1:20			
Sk. projekta		CS 1266-17		CS 1266-G17-PZI		G.171.1	
Sk. odobila		Arhitekt		Fotograf		Slika	
1145		0041.00		004.2106		G.171	