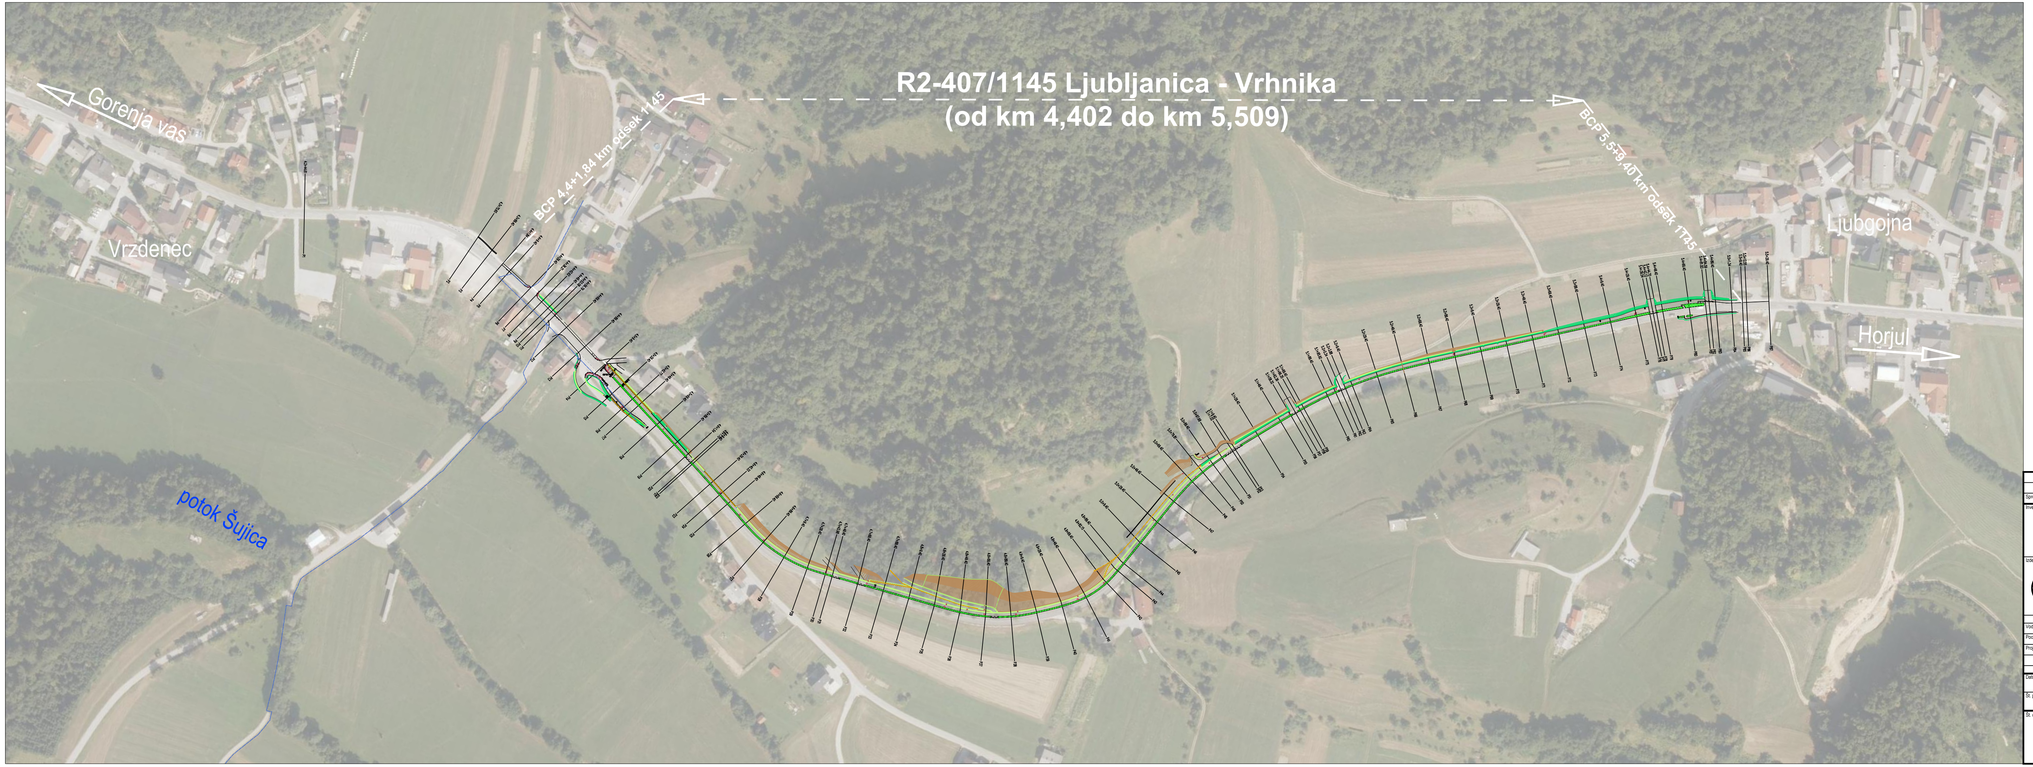

UREDITEV POVRŠINE ZA PEŠCE IN KOLESARJE OB REGIONALNI CESTI R2-407/1145 LJUBLJANICA - VRHNIKA OD KM 4,500 DO KM 5,500

PREGLEDNA SITUACIJA
M 1:2000

S
Z
V
J

Sprememba	Opis spremembe:	Datum:	Podpis:

Investitor: OBČINA HORJUL Občinski trg 1 1354 Horjul	Objekt/lokacija: R2-407/1145 Ljubljanica - Vrhnika
Izdelovalec: CITY STUDIO prostorsko načrtovanje d.o.o. Zemljemerska ulica 12 1000 Ljubljana	Vrsta projekta: PZI - projekt za izvedbo Vrsta načrta: 3/1 NAČRT GRADBENIH KONSTRUKCIJ - NAČRT CESTE
Vodja projekta: Igor Stavrević, u.d.i.g. G-3876 Pozdelačeni vrženi: Igor Stavrević, u.d.i.g. G-3876 Projektant: Davor Subotić, u.d.i.g. G-4638	Načrt: UREDITEV POVRŠINE ZA PEŠCE IN KOLESARJE OB REGIONALNI CESTI R2-407/1145 LJUBLJANICA - VRHNIKA OD KM 4,500 DO KM 5,500 Vsebina risbe: PREGLEDNA SITUACIJA

Datum:	oktober 2019, po recenziji oktober 2021, dop. junij 2024			Merilo:	1:2000
Št. projekta:	CS 1266-17	Št. načrta:	CS 1266-G/17-PZI	Št. lista:	G.101
Št. odseka: 1145	Arhivska št.: 0041.00	Fazardijski: 004.2106	Šifra risbe: G.101	Črtna koda arhiva:	