


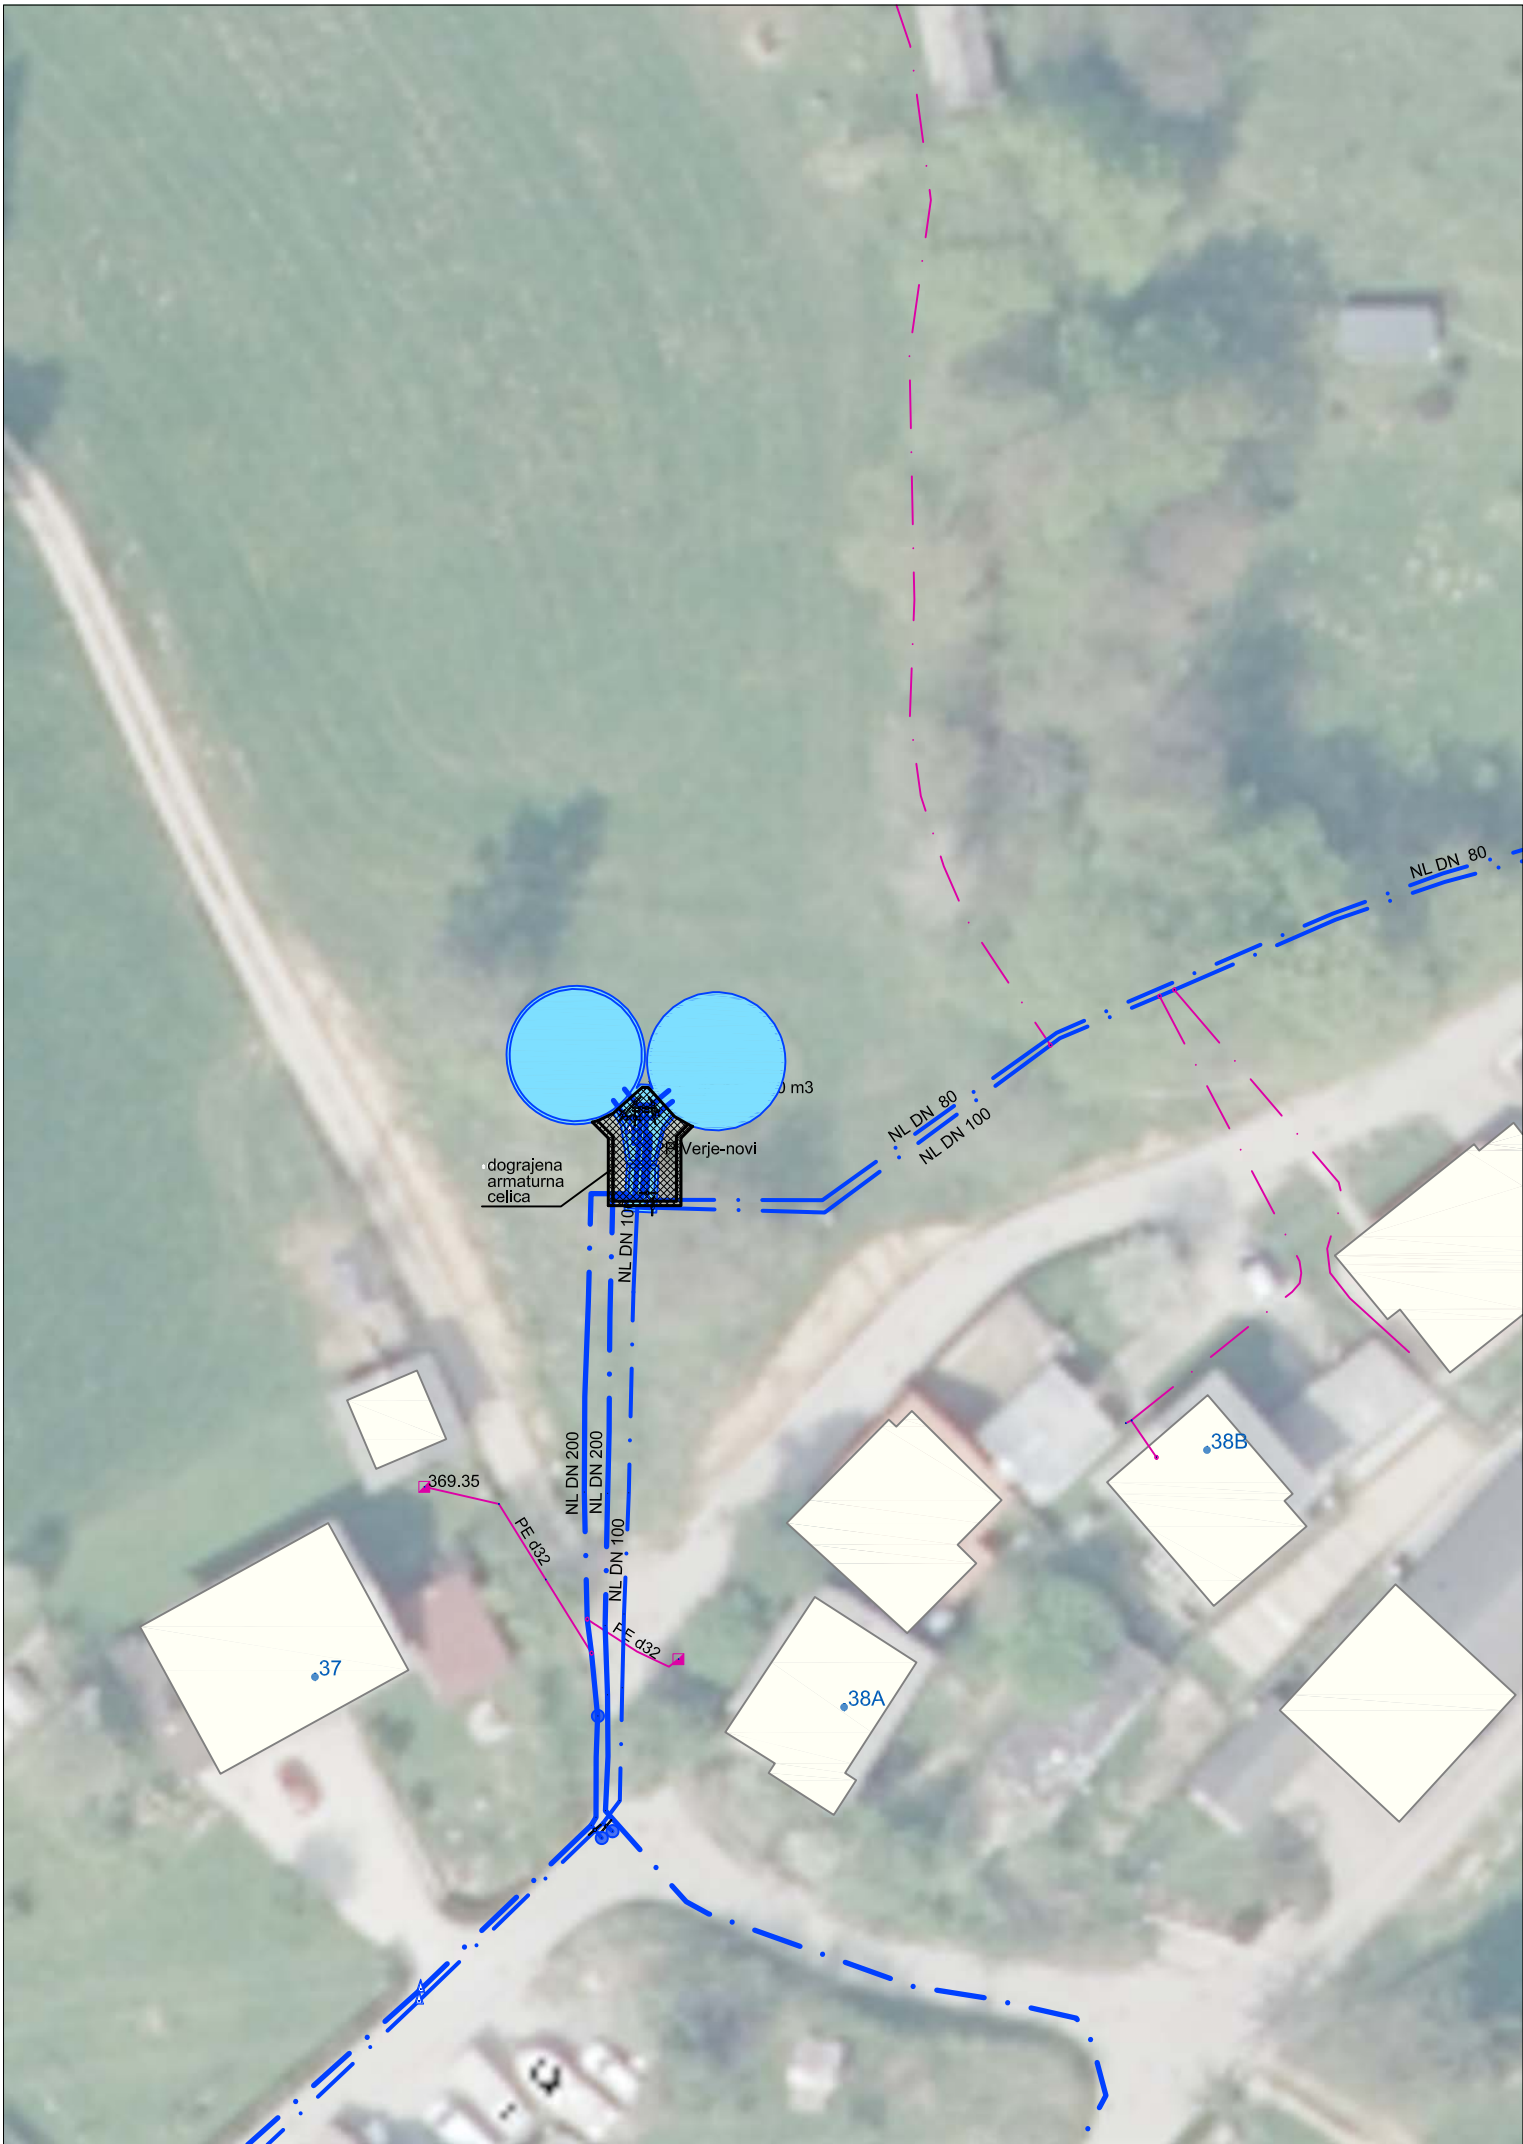

hp

hidro

projekt

d.o.o.

Hidroprojekt d.o.o.
Vodovodna cesta 109
1000 Ljubljana
tel.:01/3602478
e-mail: info@hidroprojekt.si

OBJEKT	REKONSTRUKCIJA ARMATURNE CELICE VODOHRANA VERJE			
INVESTITOR	Občina Medvode Cesta komandanta Staneta 12, 1215 Medvode	VODJA PROJEKTA	Elizabeta PEKLAJ, univ. dipl. inž. gradb.	
			id štev. G-1184	
NAROČNIK	Občina Medvode Cesta komandanta Staneta 12, 1215 Medvode	POOBlašČENI INŽENIR	Elizabeta PEKLAJ, univ. dipl. inž. gradb.	
			id štev. G-1184	
VRSTA PROJEKTNE DOKUMENTACIJE	PZI	PROJEKTANT		
NAČRT	2/1- NAČRT VODOVODA		ŠT.PROJEKTA: 9579	
VSEBINA RISBE	SITUACIJA		MERILO	DATUM
			1:500	december 2025
			ŠT. NAČRTA 9579_V	ŠT. RISBE V.TP.1