



TLORIS
PRITLIČJA

TLORIS
KLETI


PREREZ A - A

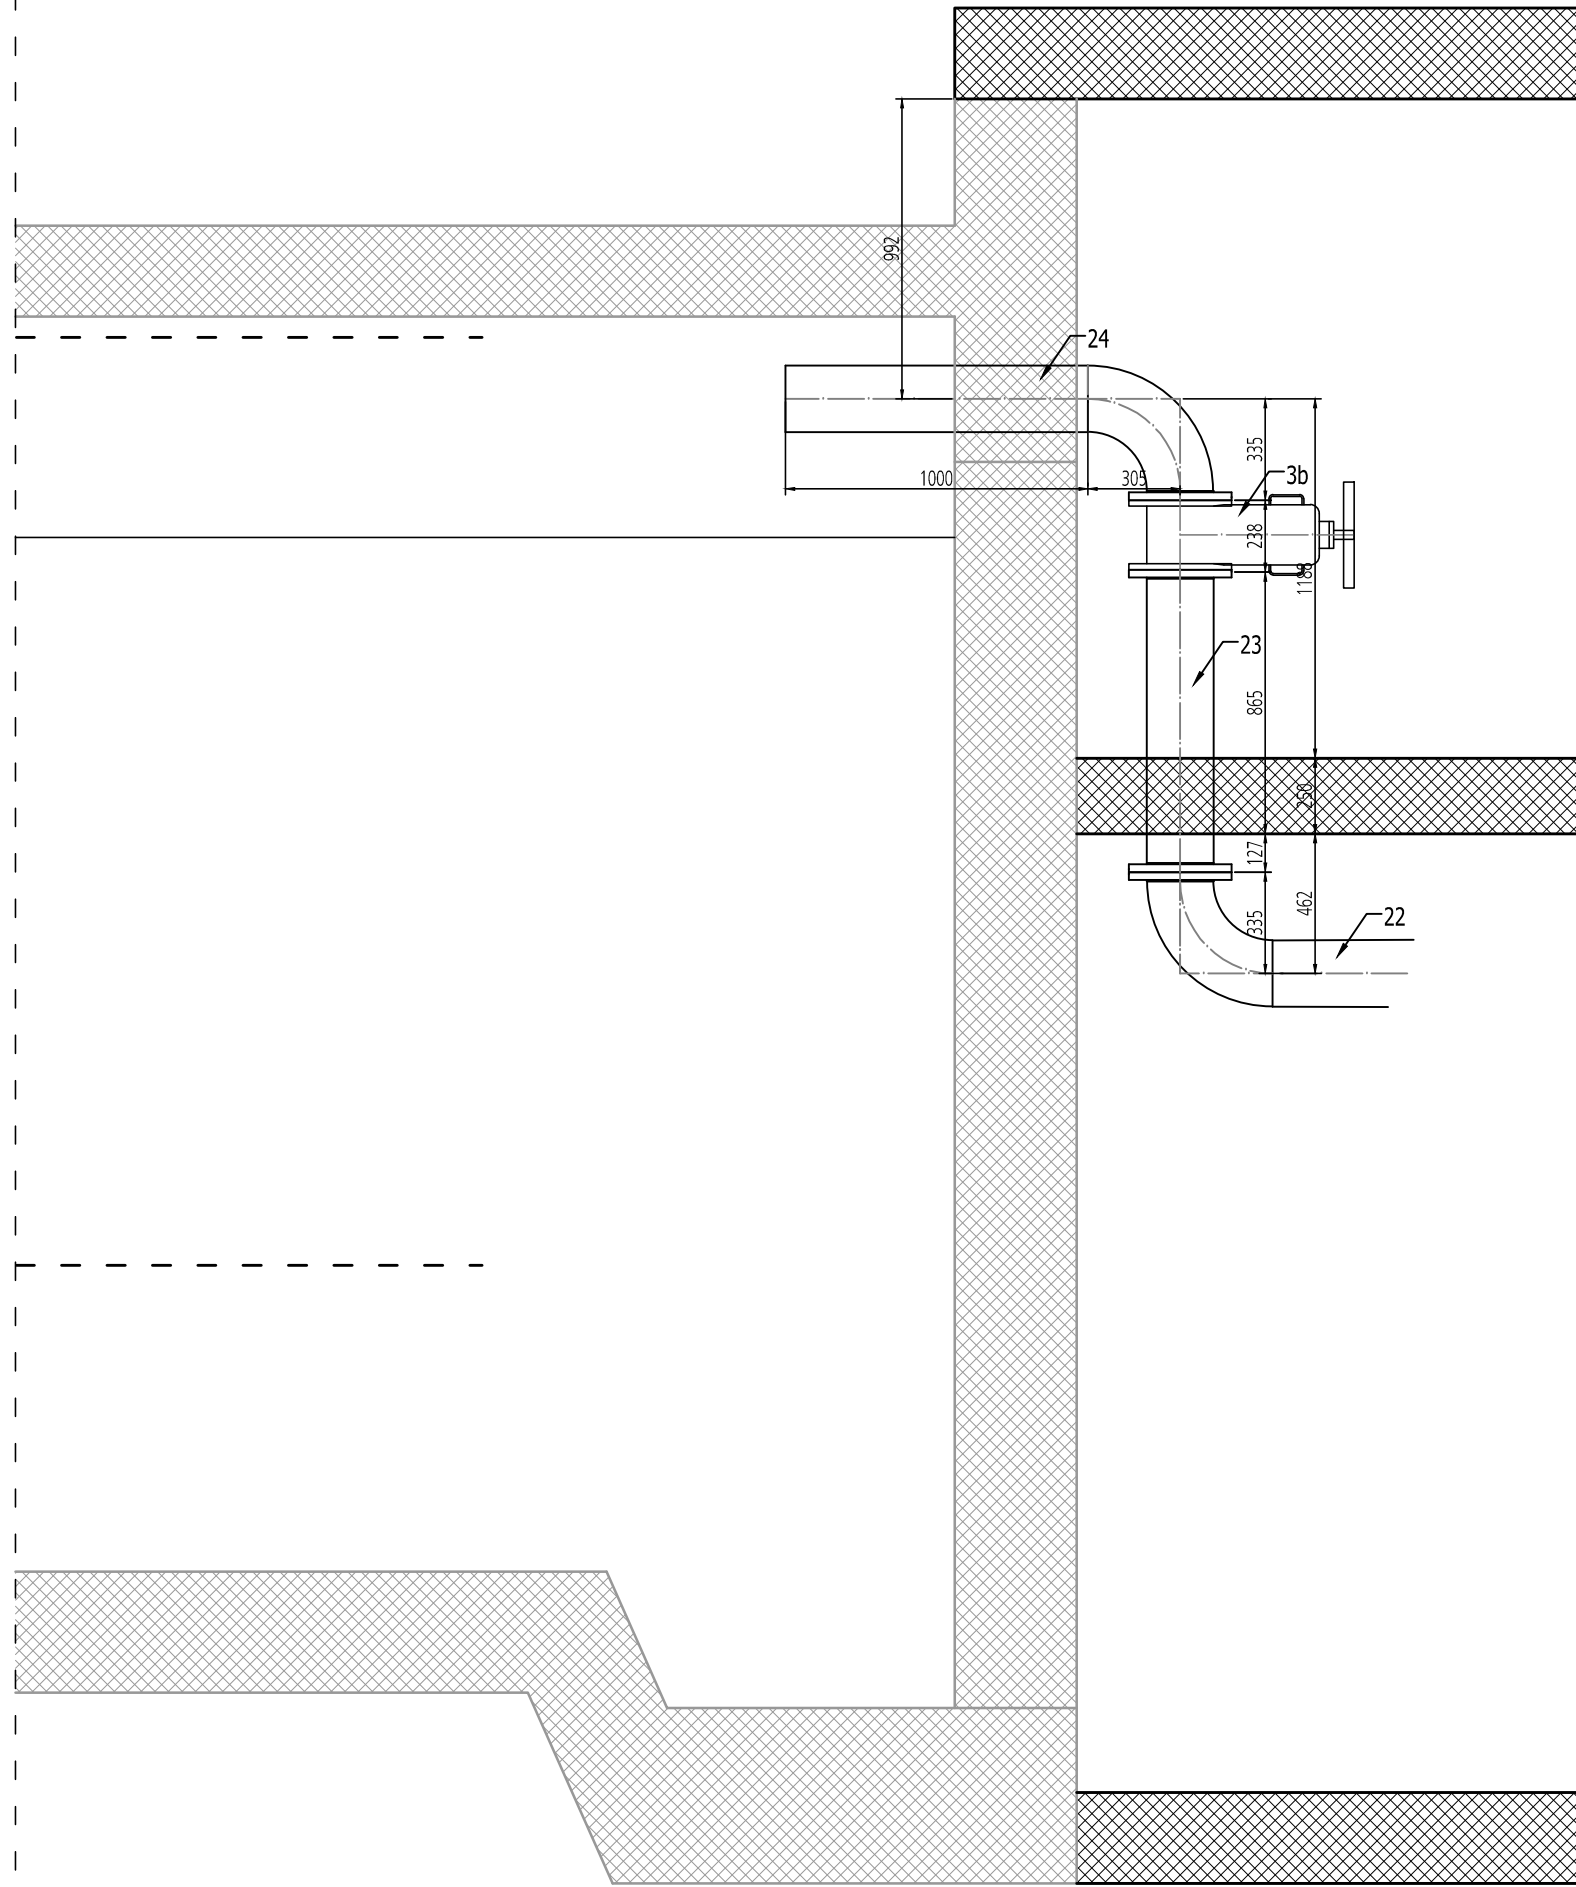


PREREZ B - B

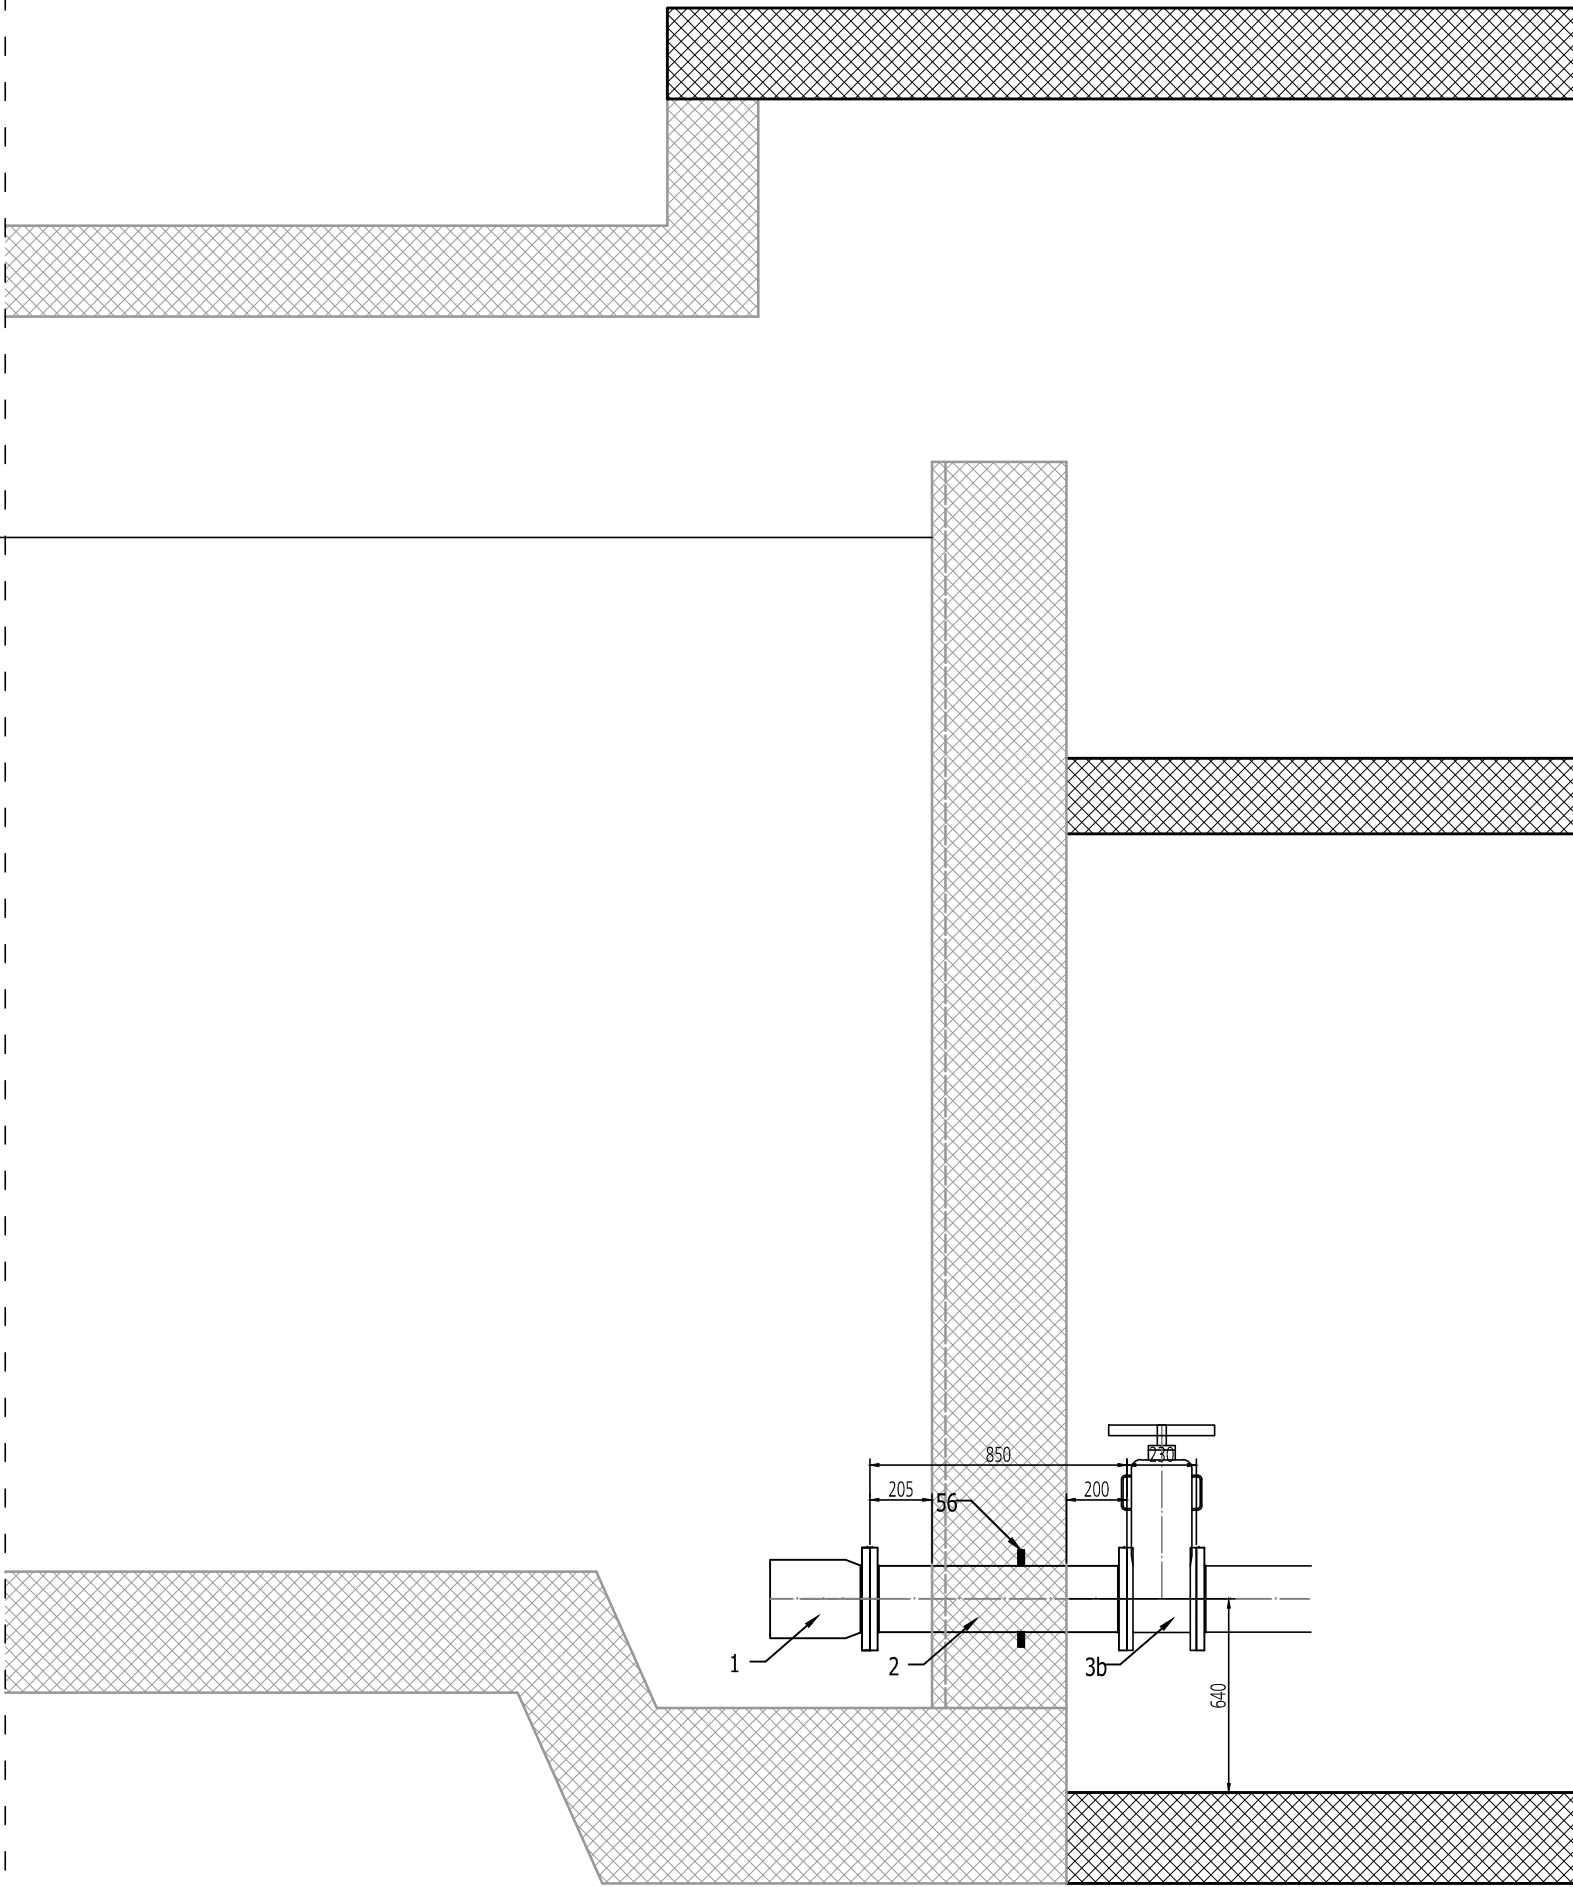

PREREZ C - C

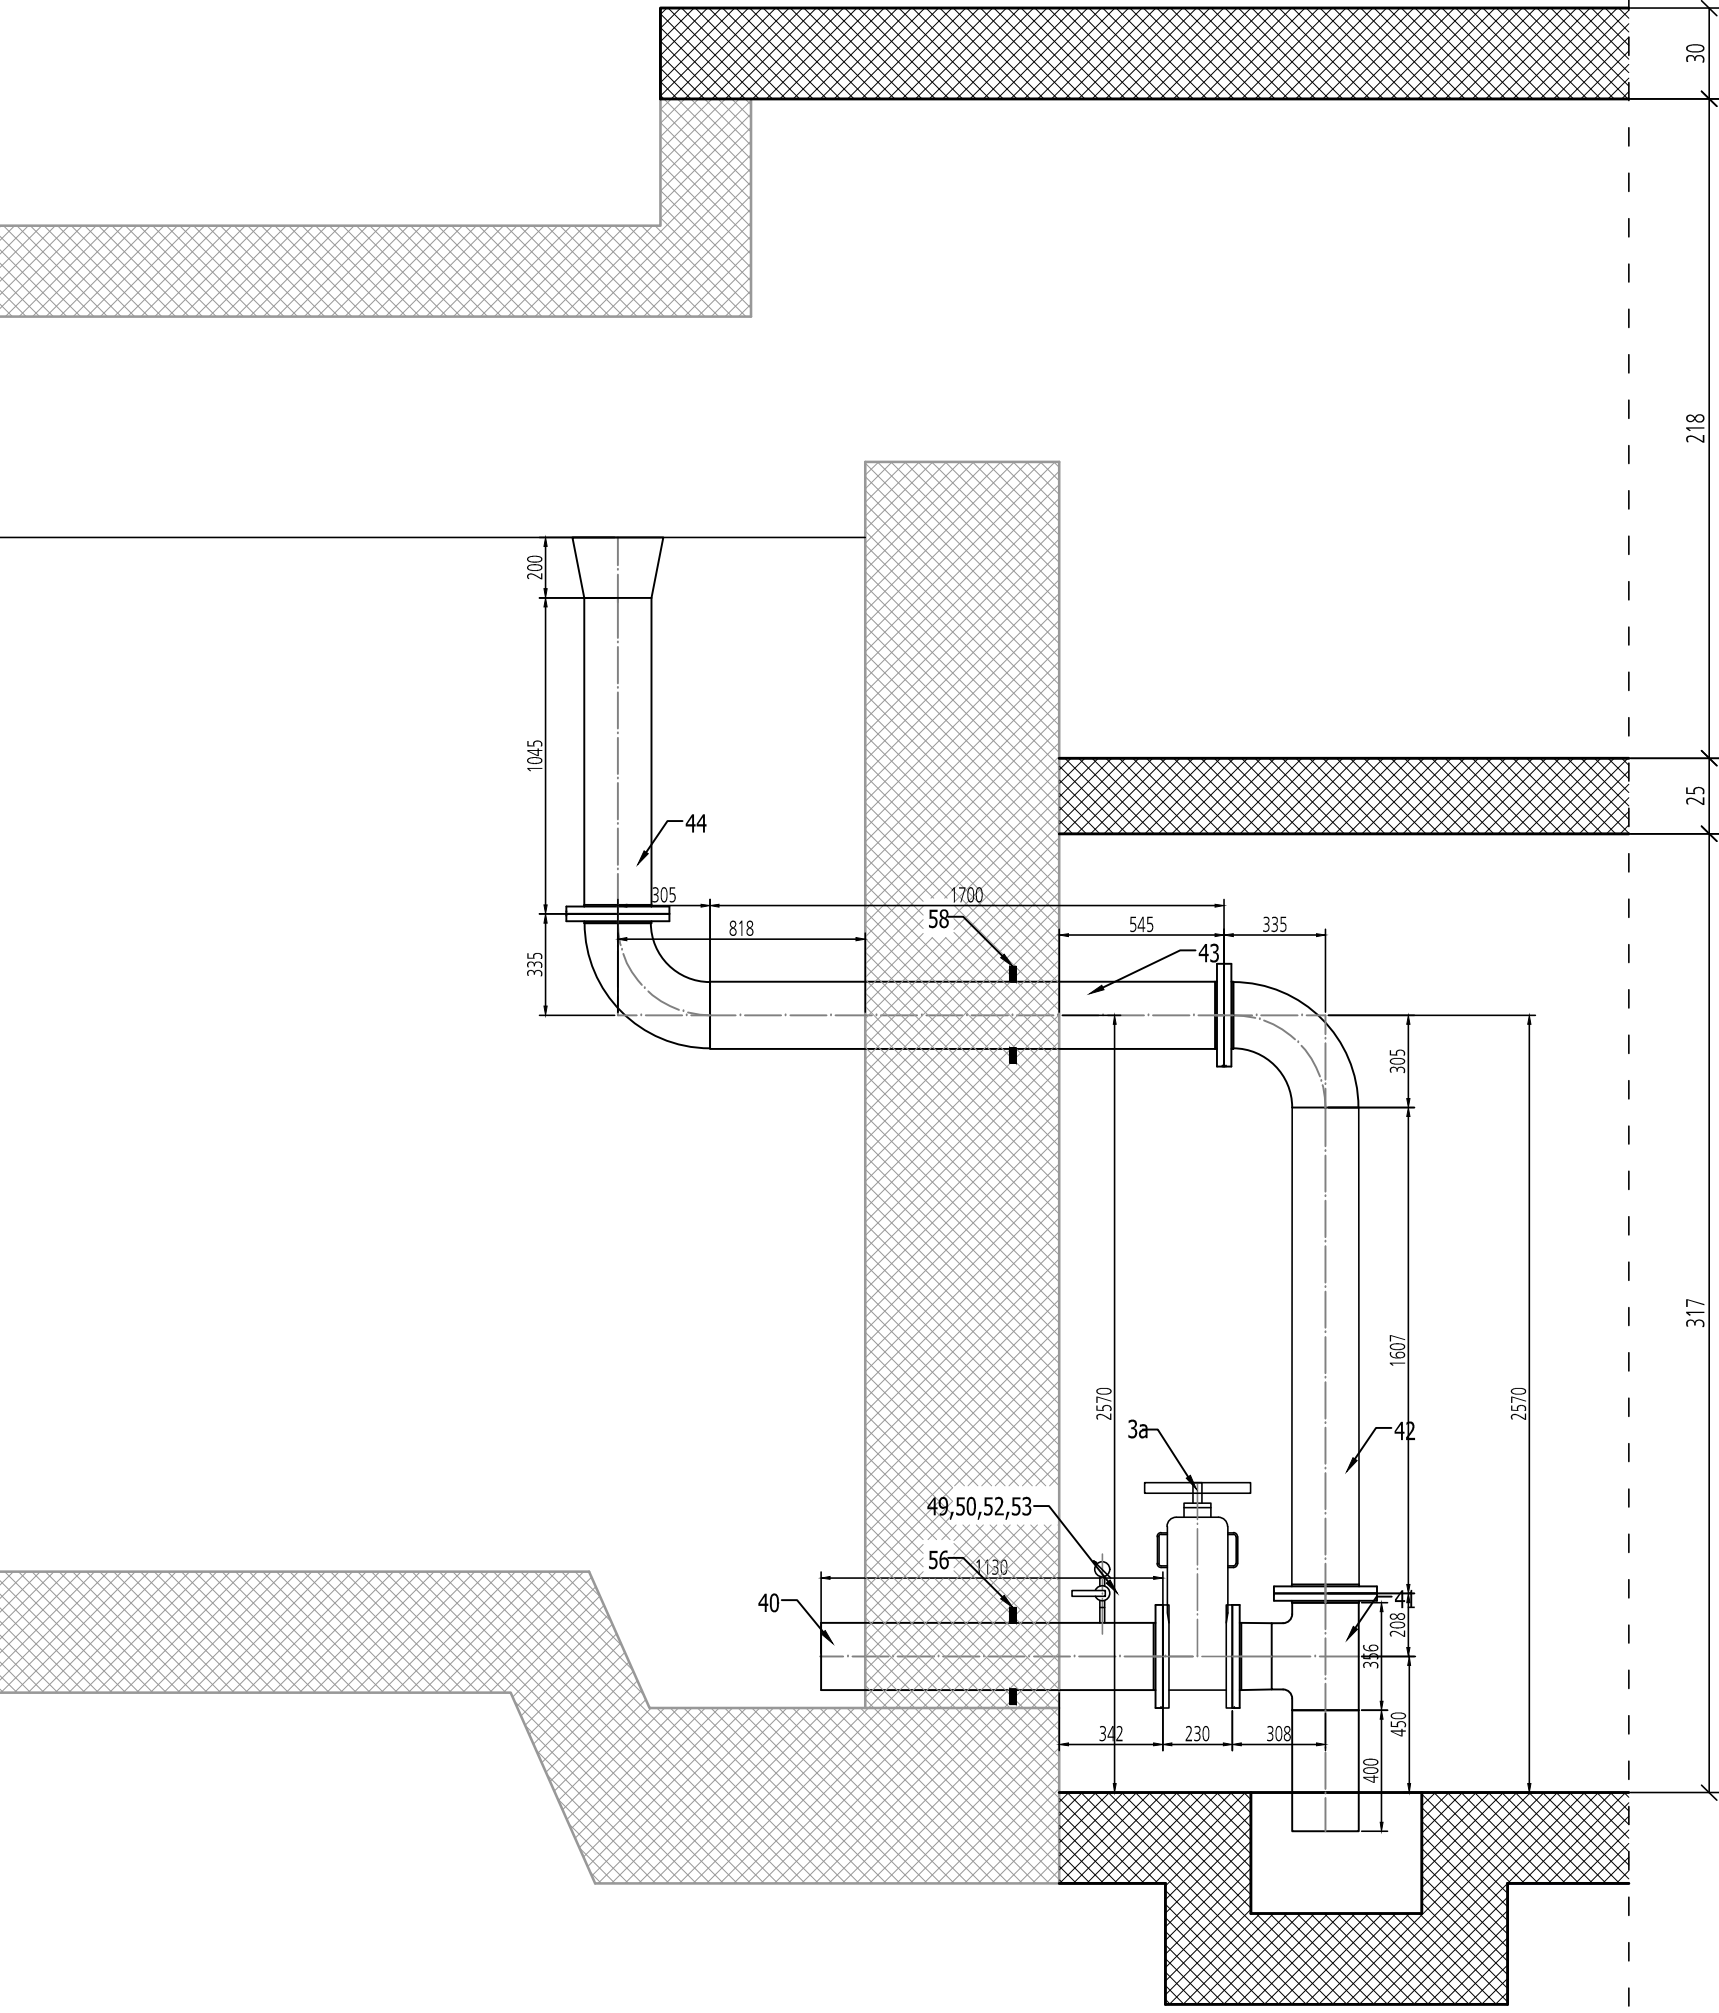

PREREZ D - D

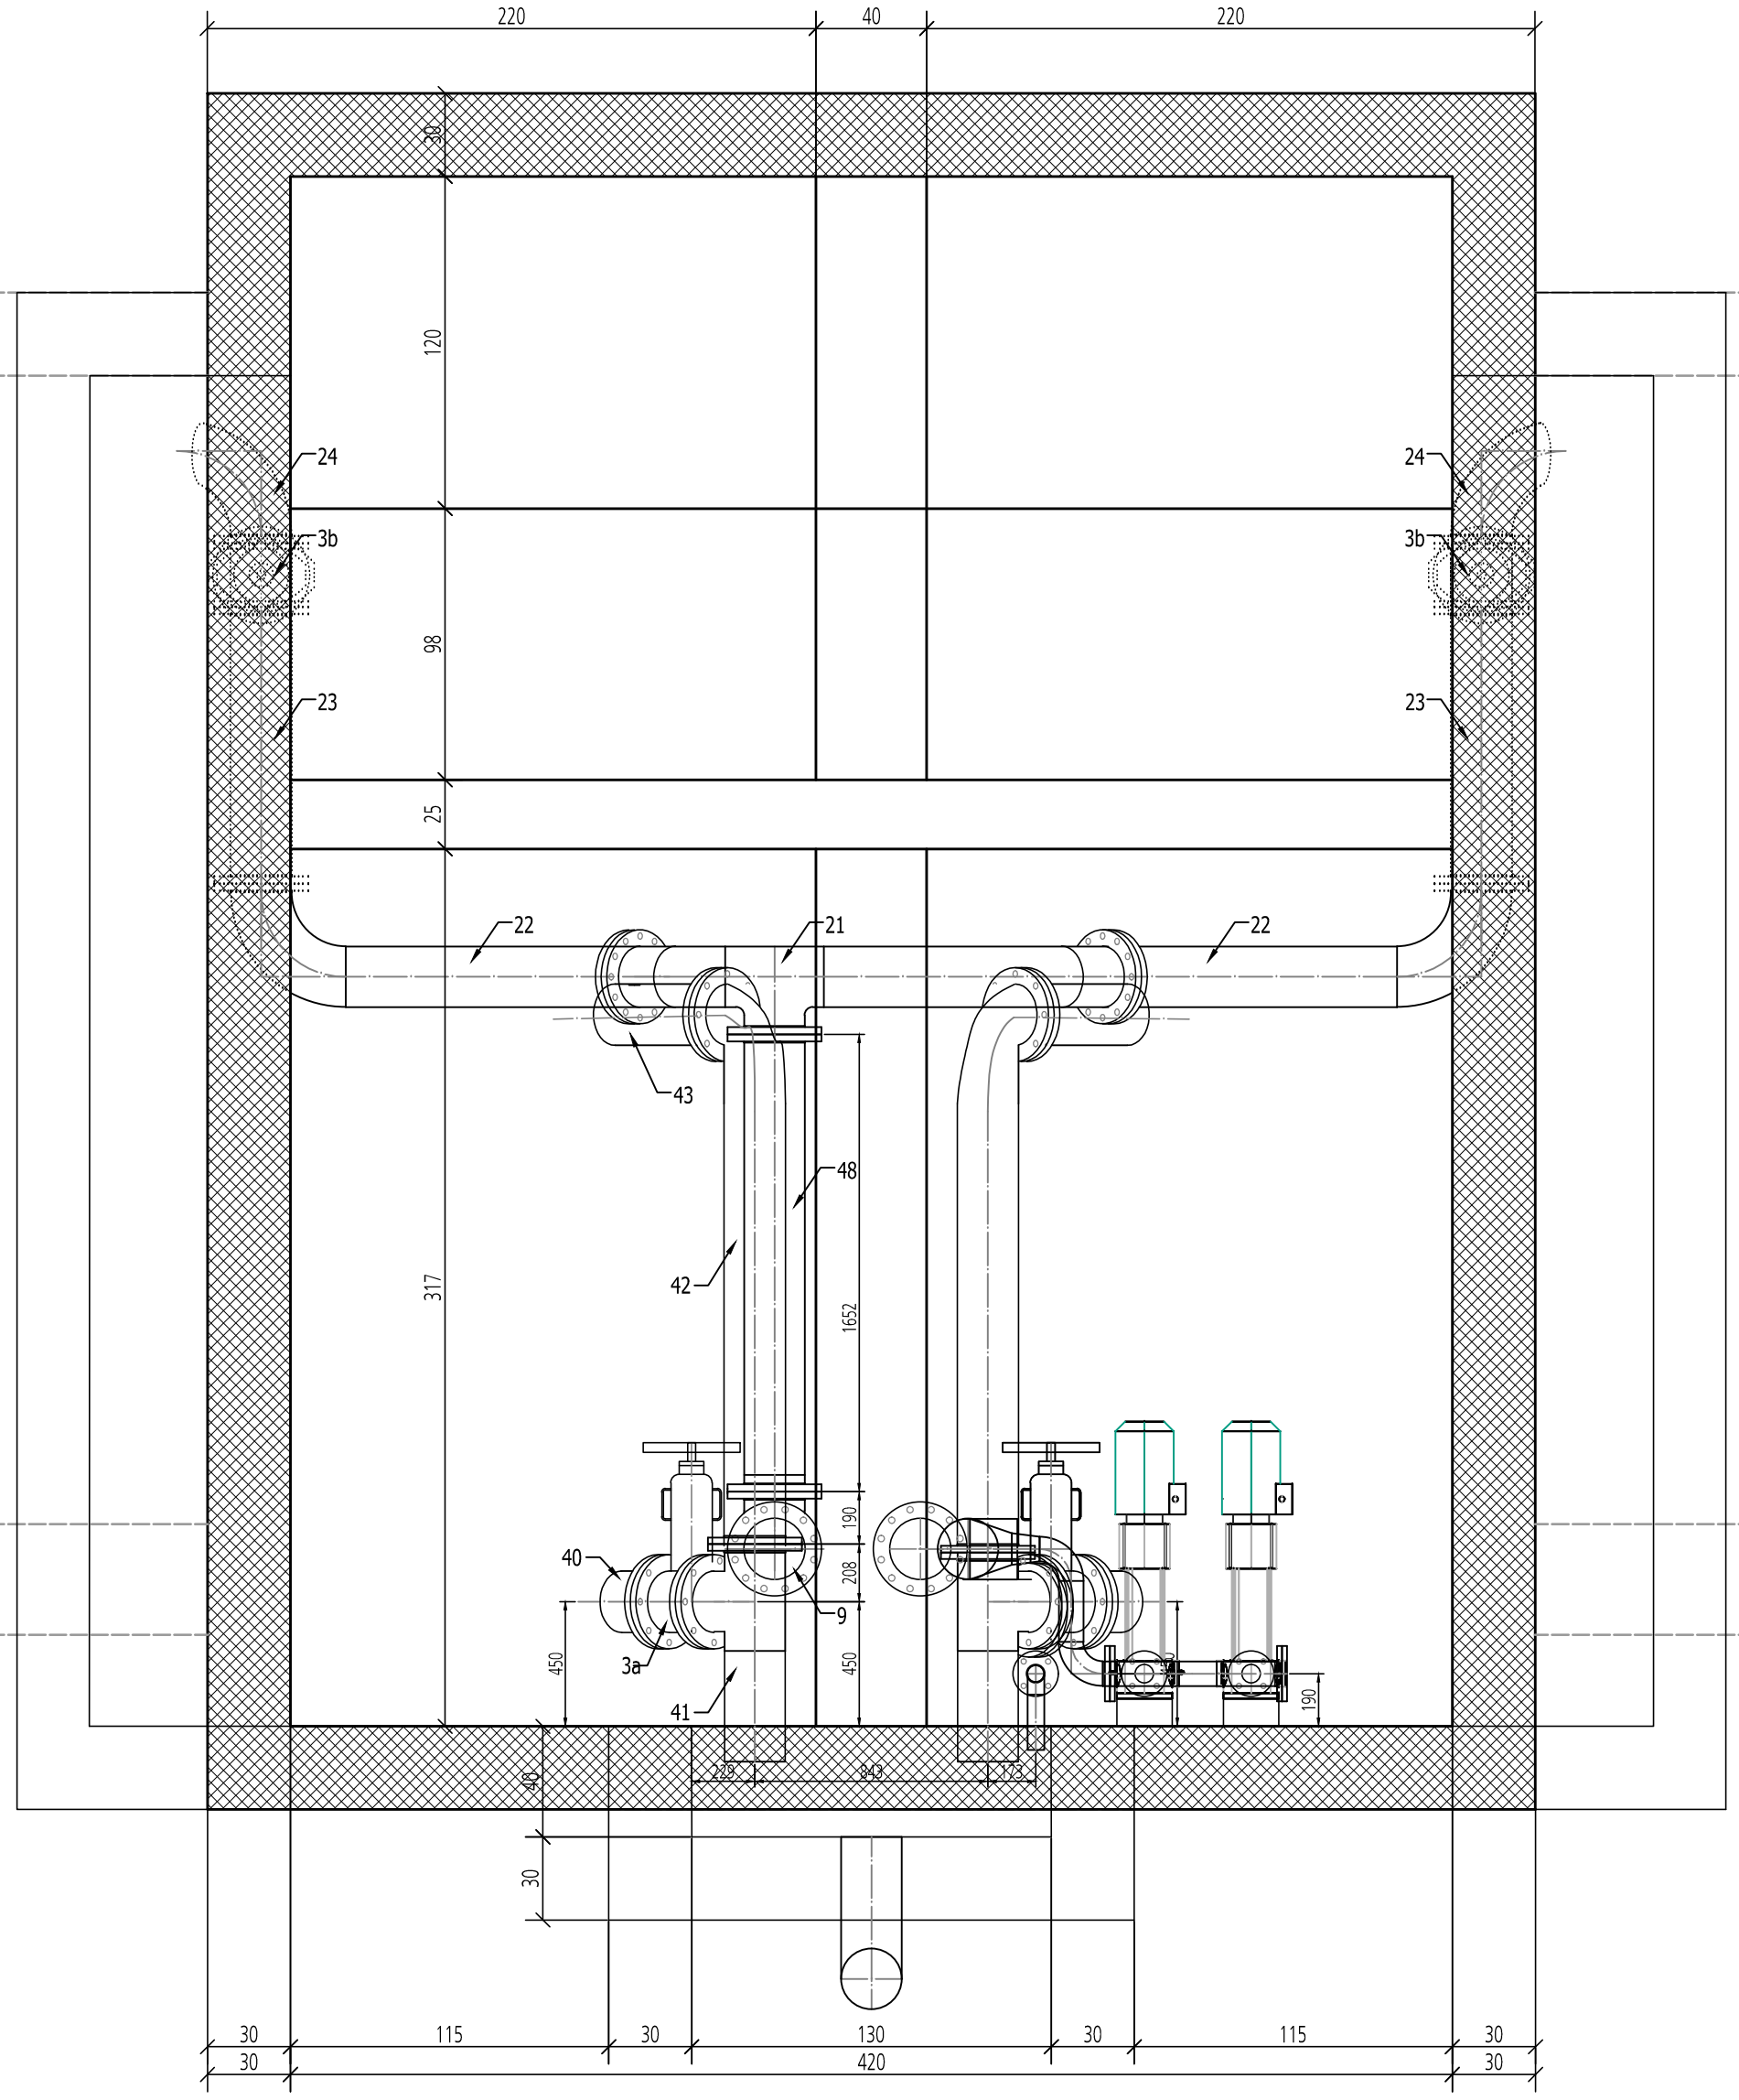

OPOMBA:
PRED IZDELAVO FAZONSKIH KOŠOV PREVERITI DIMENZJE NA OBJKTU.



Hidroprojekt d.o.o.
Vodovodna cesta 109
1000 Ljubljana
tel: 01/5602478
e-mail: info@hidroprojekt.si

OBJEKT				REKONSTRUKCIJA ARMATURNE CELICE VODOHRANA VERJE			
INVESTITOR	Občina Medvode Cesta komandanta Staneta 12, 1215 Medvode		VODIA PROJEKTA	Elizabeta PEKLAJ, univ. dipl. inž. gradb.			
				id štev. G-1184			
NAROČNIK	Občina Medvode Cesta komandanta Staneta 12, 1215 Medvode		POBLAGŠČEN INŽENIR	Elizabeta PEKLAJ, univ. dipl. inž. gradb.			
				id štev. G-1184			
VISTA PROJEKTHNE DOKUMENTACIJE	P39		PROJEKTANT				
NACRT	201-NACRT VODOVODA			ŠT.PROJEKTA: 9579			
VSEBINA RISBE	VODOHRAN VERJE RISBA VODOVODNIH ARMATUR PREREZI			MERILO		DATUM	
				1:25		december 2025	
				ŠT. NACRTA		ŠT. RISBE	
				9579_V		V.TP.3.2.2	