



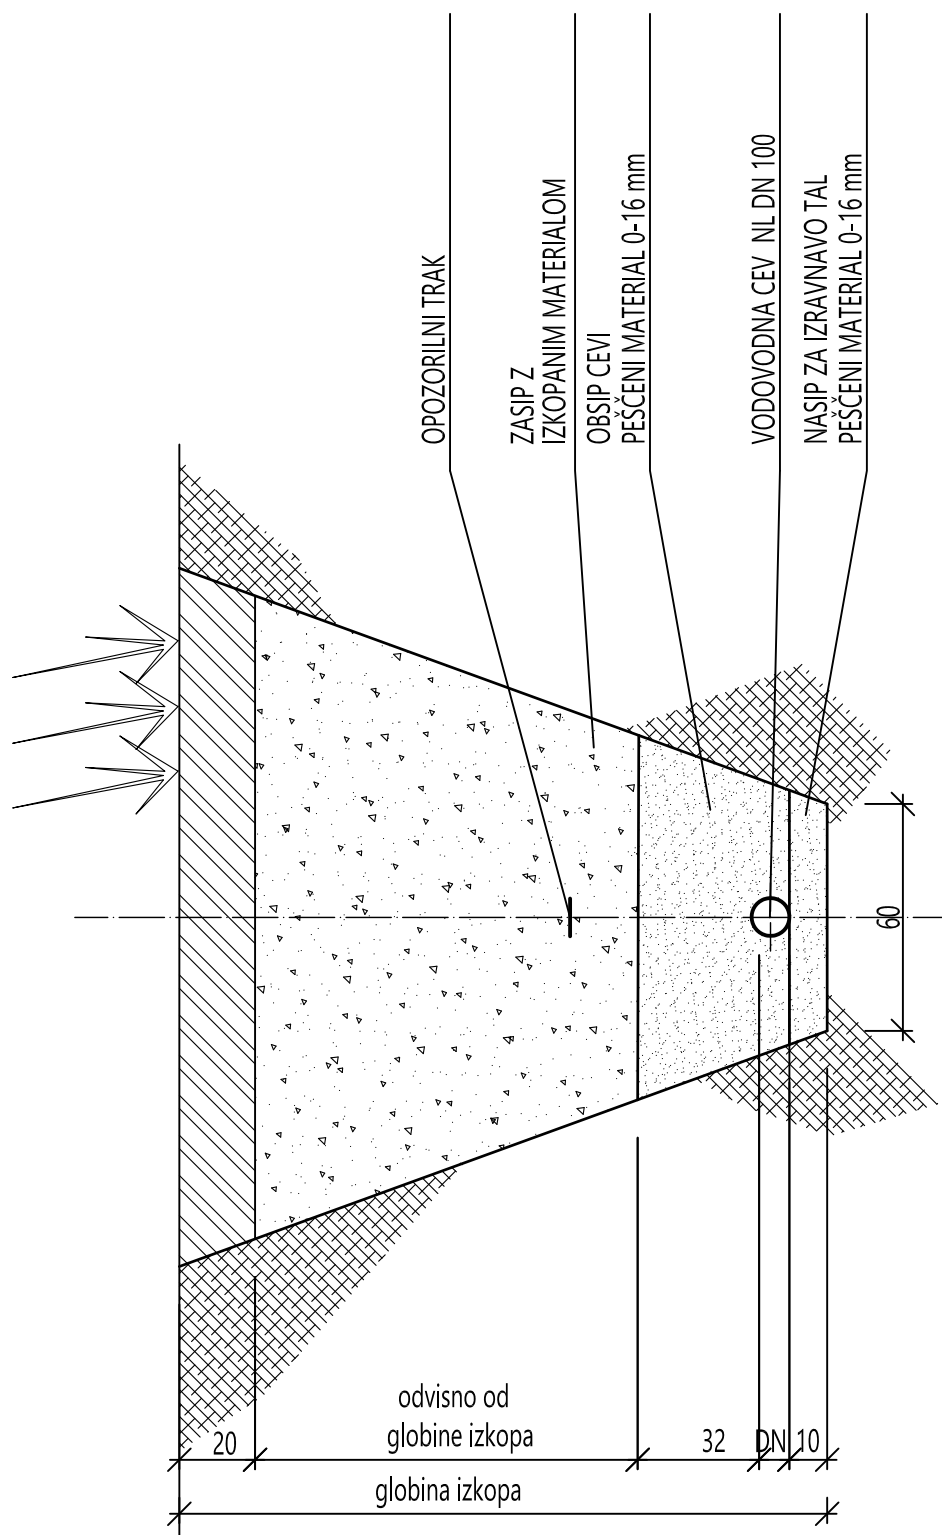

KARAKTERISTIČNI PREREZ VGRADNJE CEVOVODA NL DN 100 V TRAVNI POVRŠINI

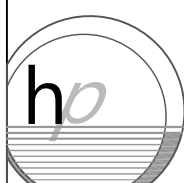

hidro
projekt d.o.o.

Hidroprojekt d.o.o.
Vodovodna cesta 109
1000 Ljubljana
tel.: 01/3602478
e-mail: info@hidroprojekt.si

POOBlašČENI INŽENIR

Elizabeta PEKLAJ, univ.dipl.inž.gradb.

ŠT. RISBE

V.TP.4.1