


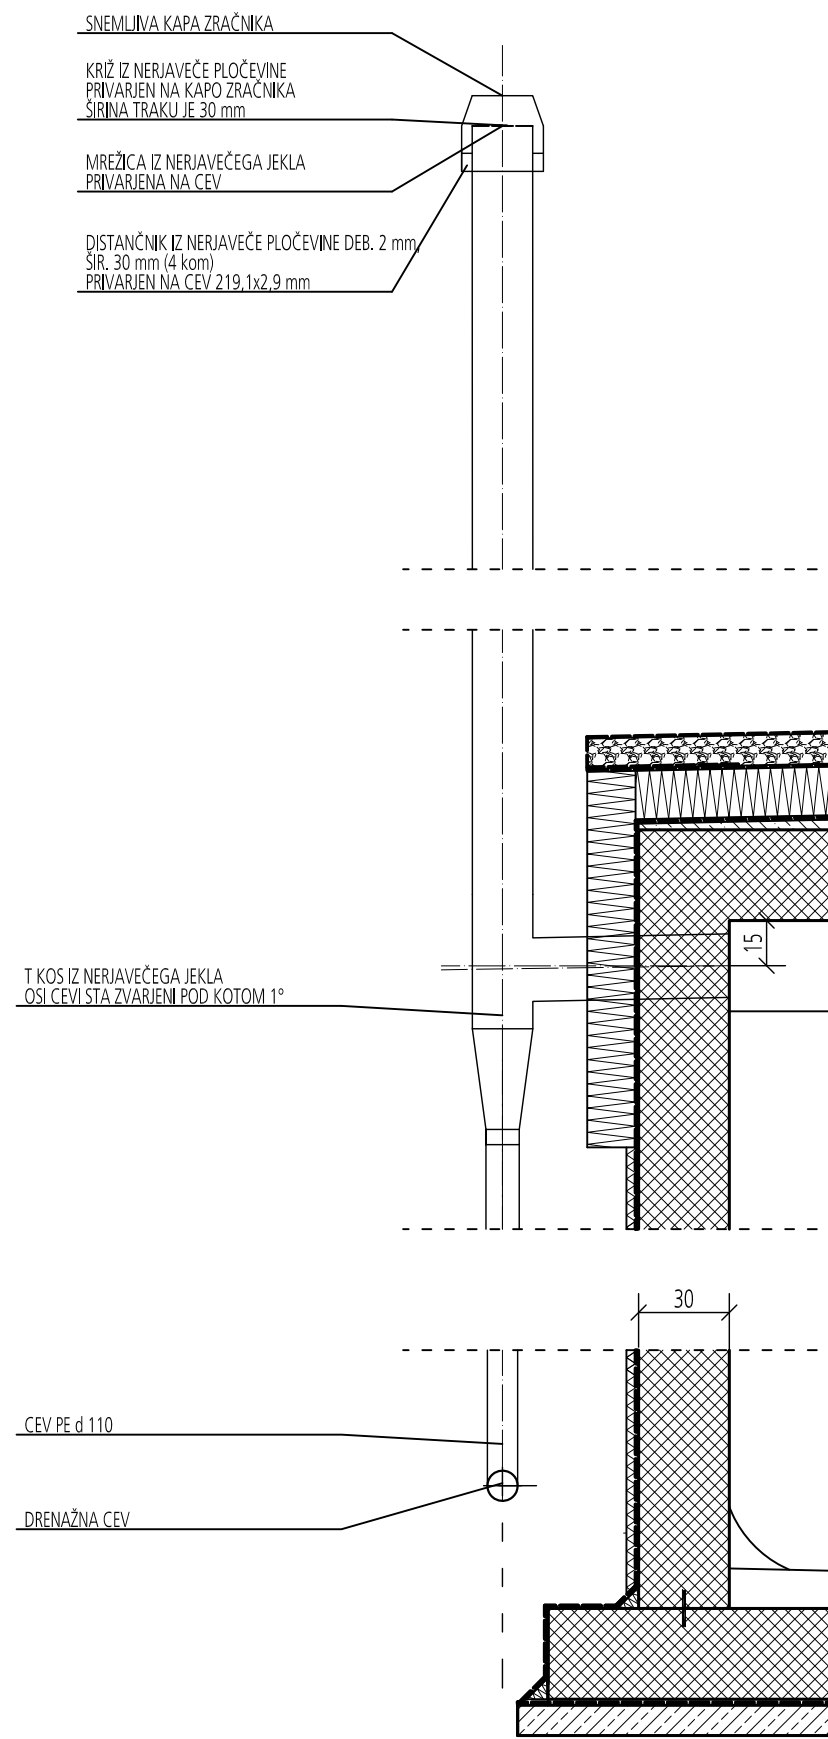

DETAJL VGRADNJE ZRAČNIKA
Z ODVODOM KONDENZA V DRENAŽNO CEV
M 1:25



hidro
projekt d.o.o.


Hidroprojekt d.o.o.
Vodovodna cesta 109
1000 Ljubljana
tel.: 01/3602478
e-mail: info@hidroprojekt.si

POOBlašČeni inženir

Elizabeta PEKLAJ, univ. dipl. inž. gradb.

Št. risbe

V.TP.4.3.1

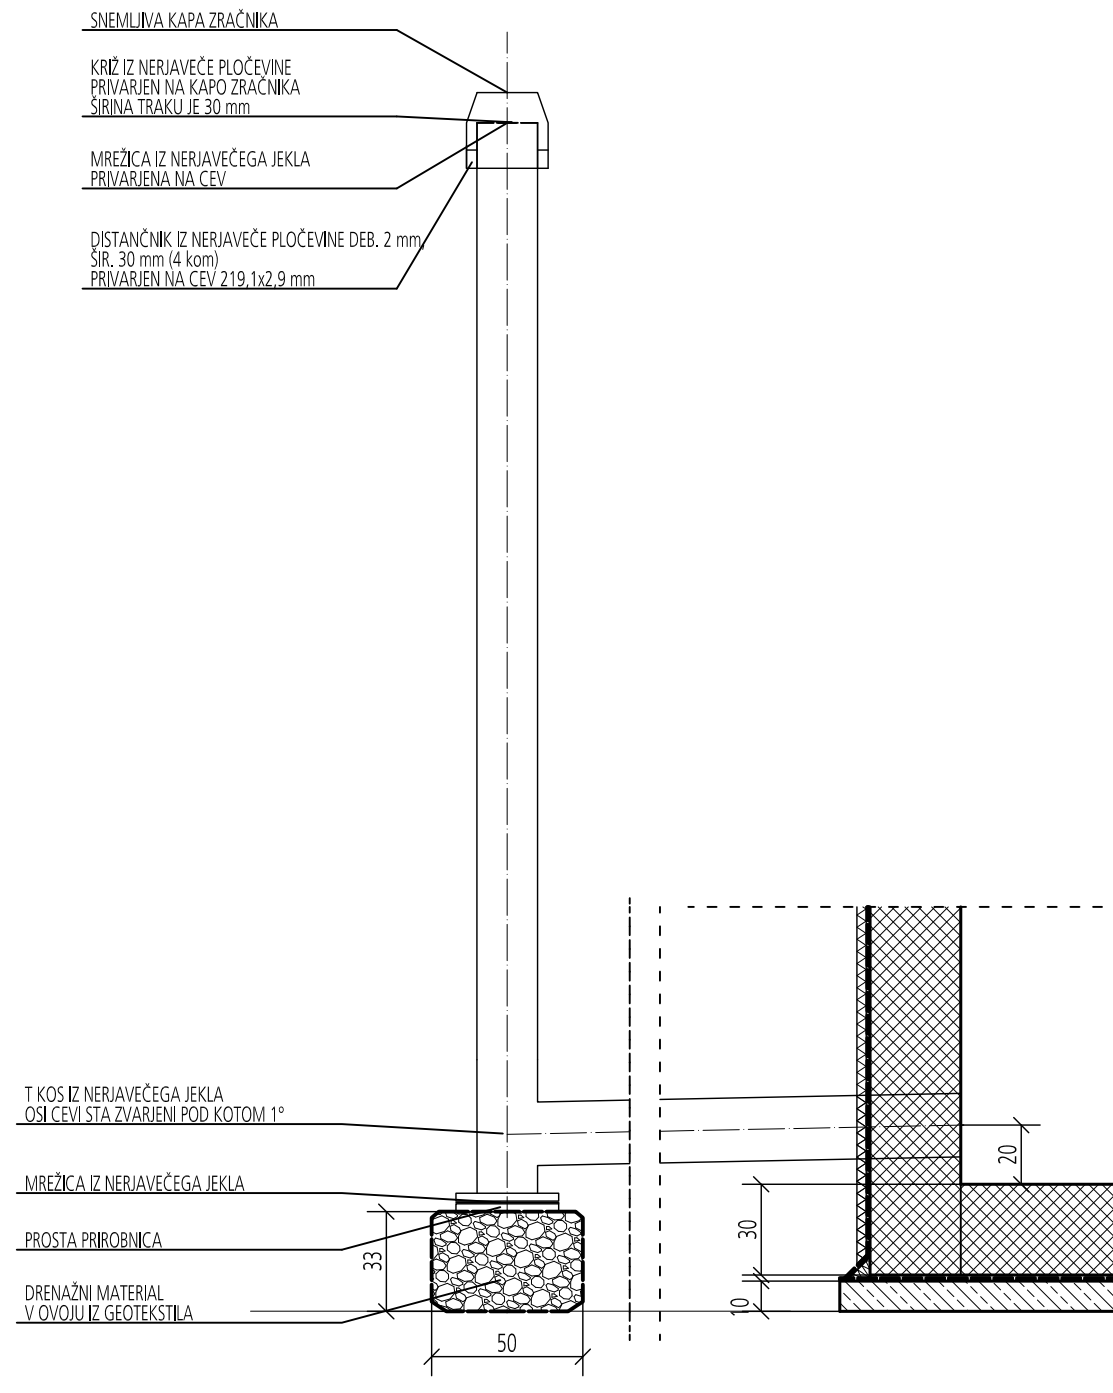

DETAJL VGRADNJE ZRAČNIKA
S PONIKANJEM KONDENZA
M 1:25