




ARMATURA TEMELJNE PLOŠČE OBJEKTA
Dpl = 30 CM, kom : 1
M : 1 : 50

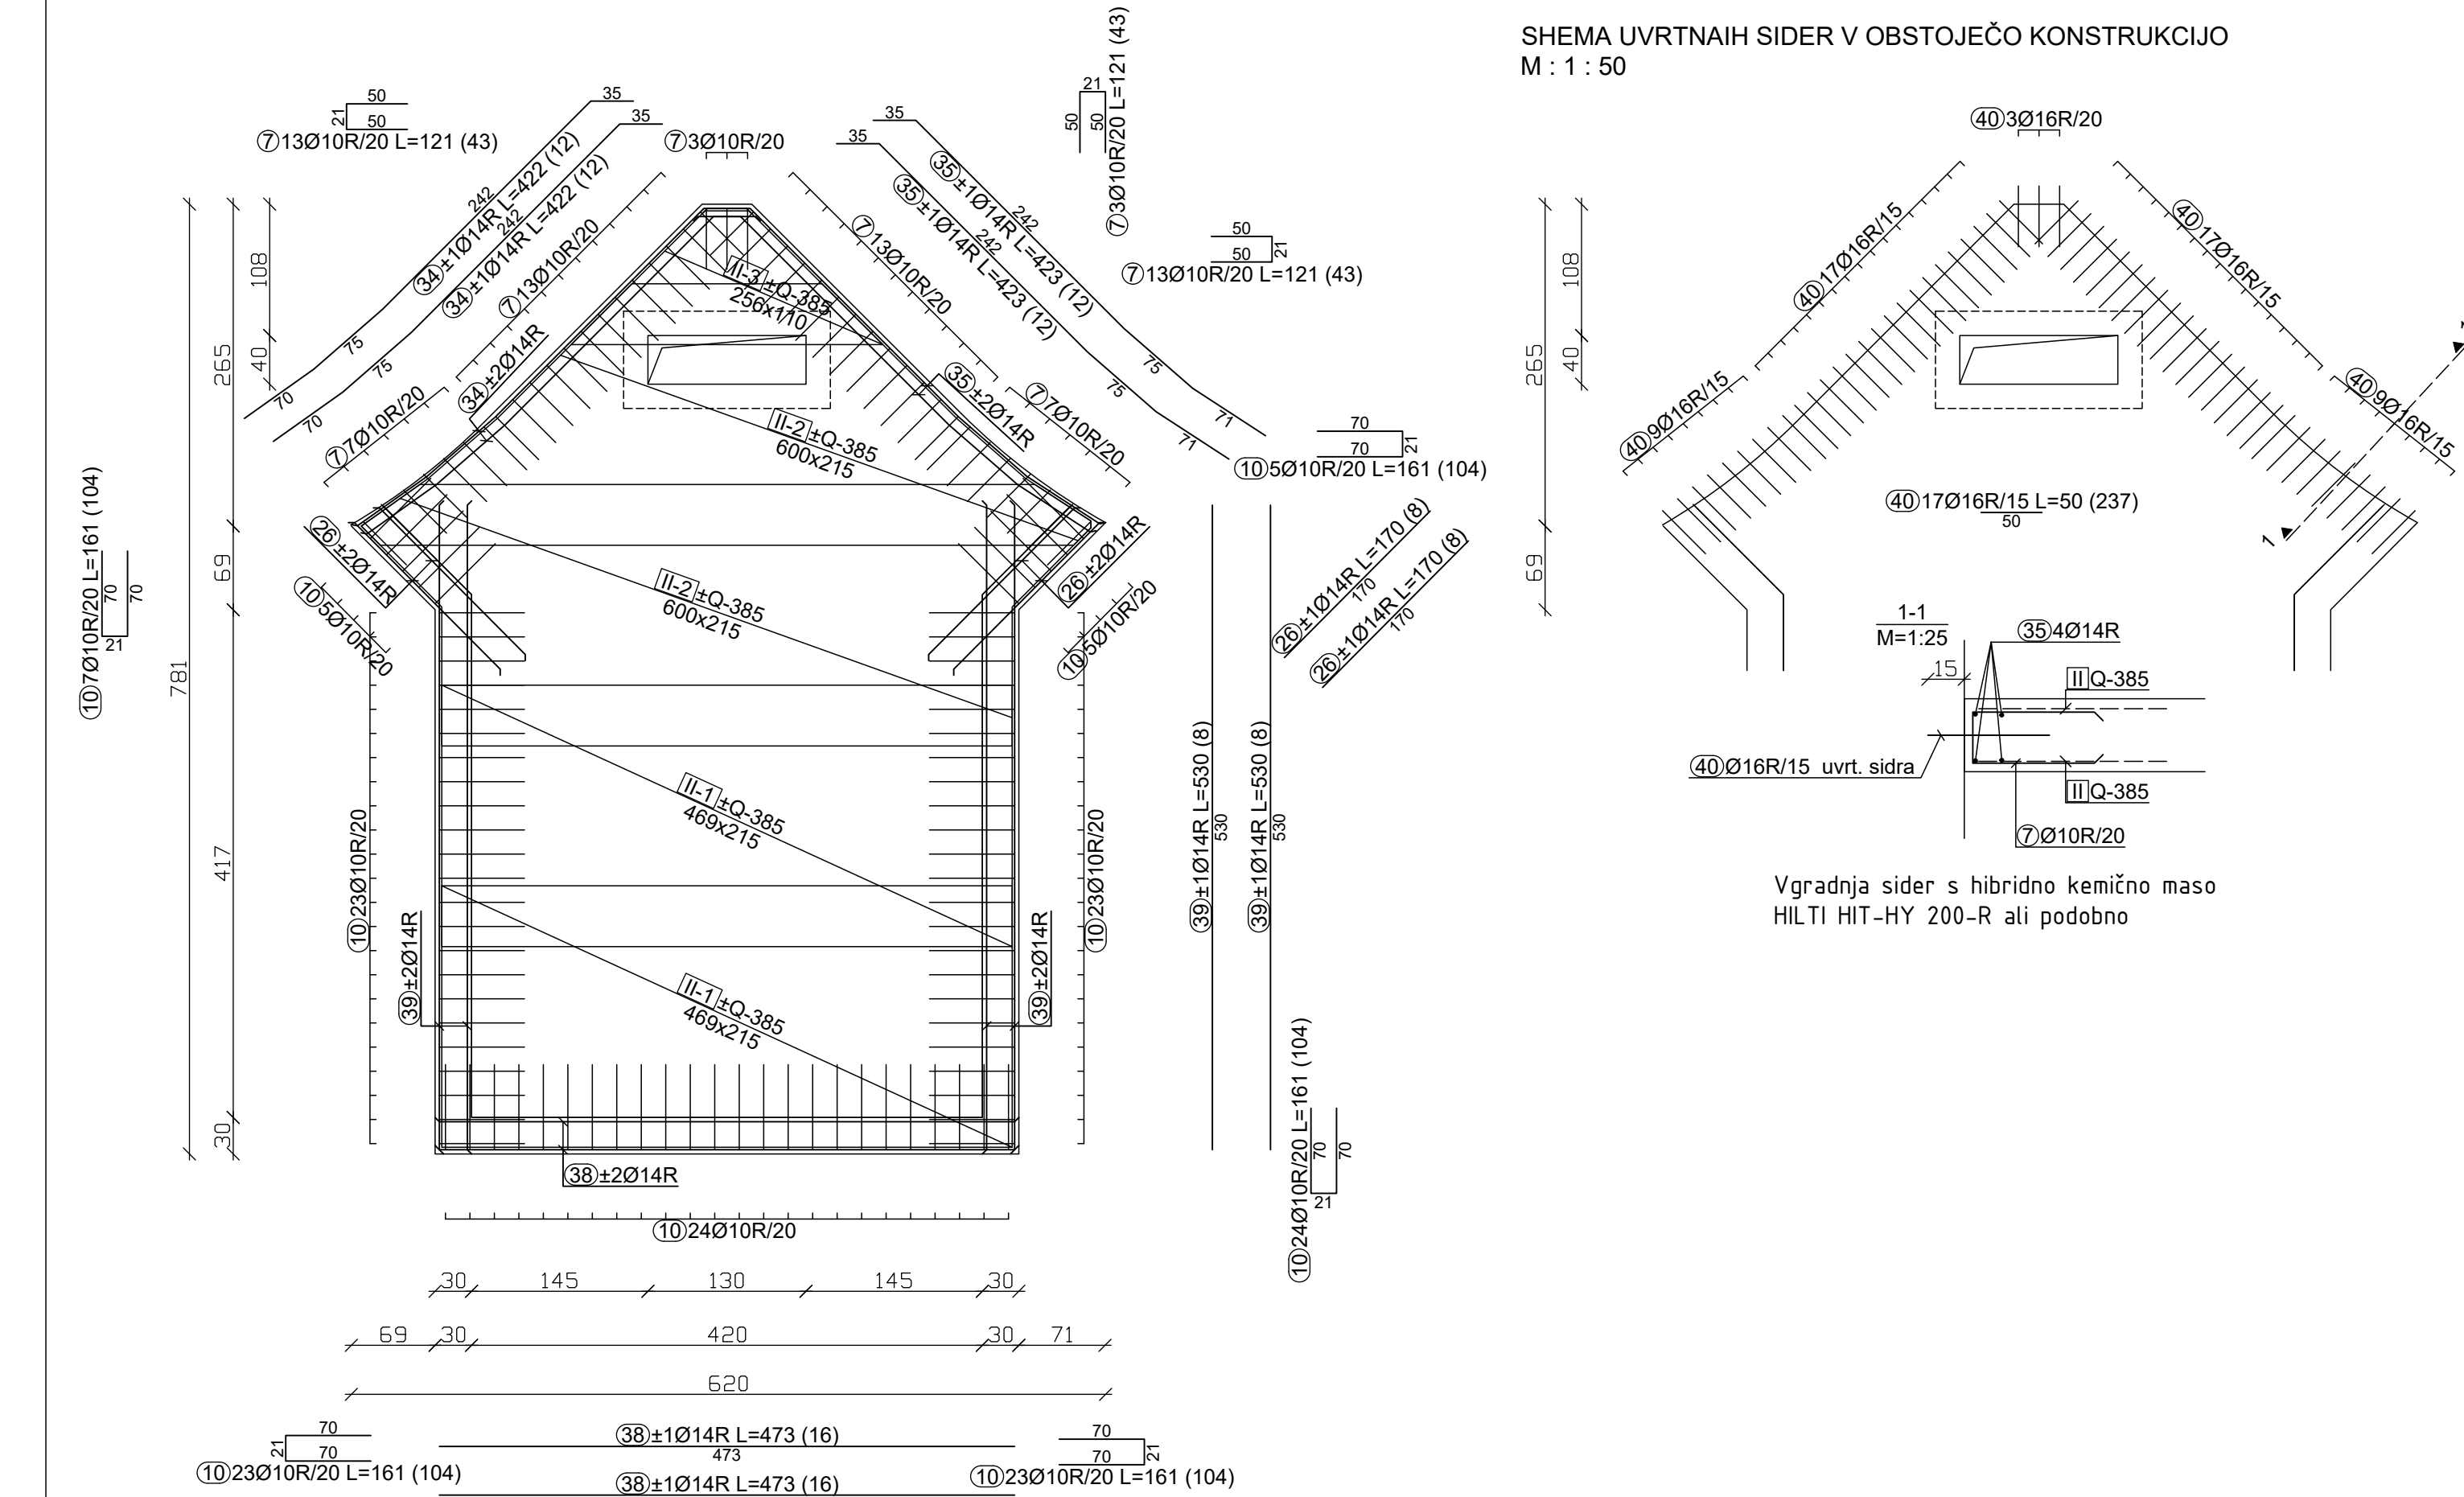


HEMA UVRTNAIH SIDER V OBSTOJEČO KONSTRUKCIJO
M : 1 : 50

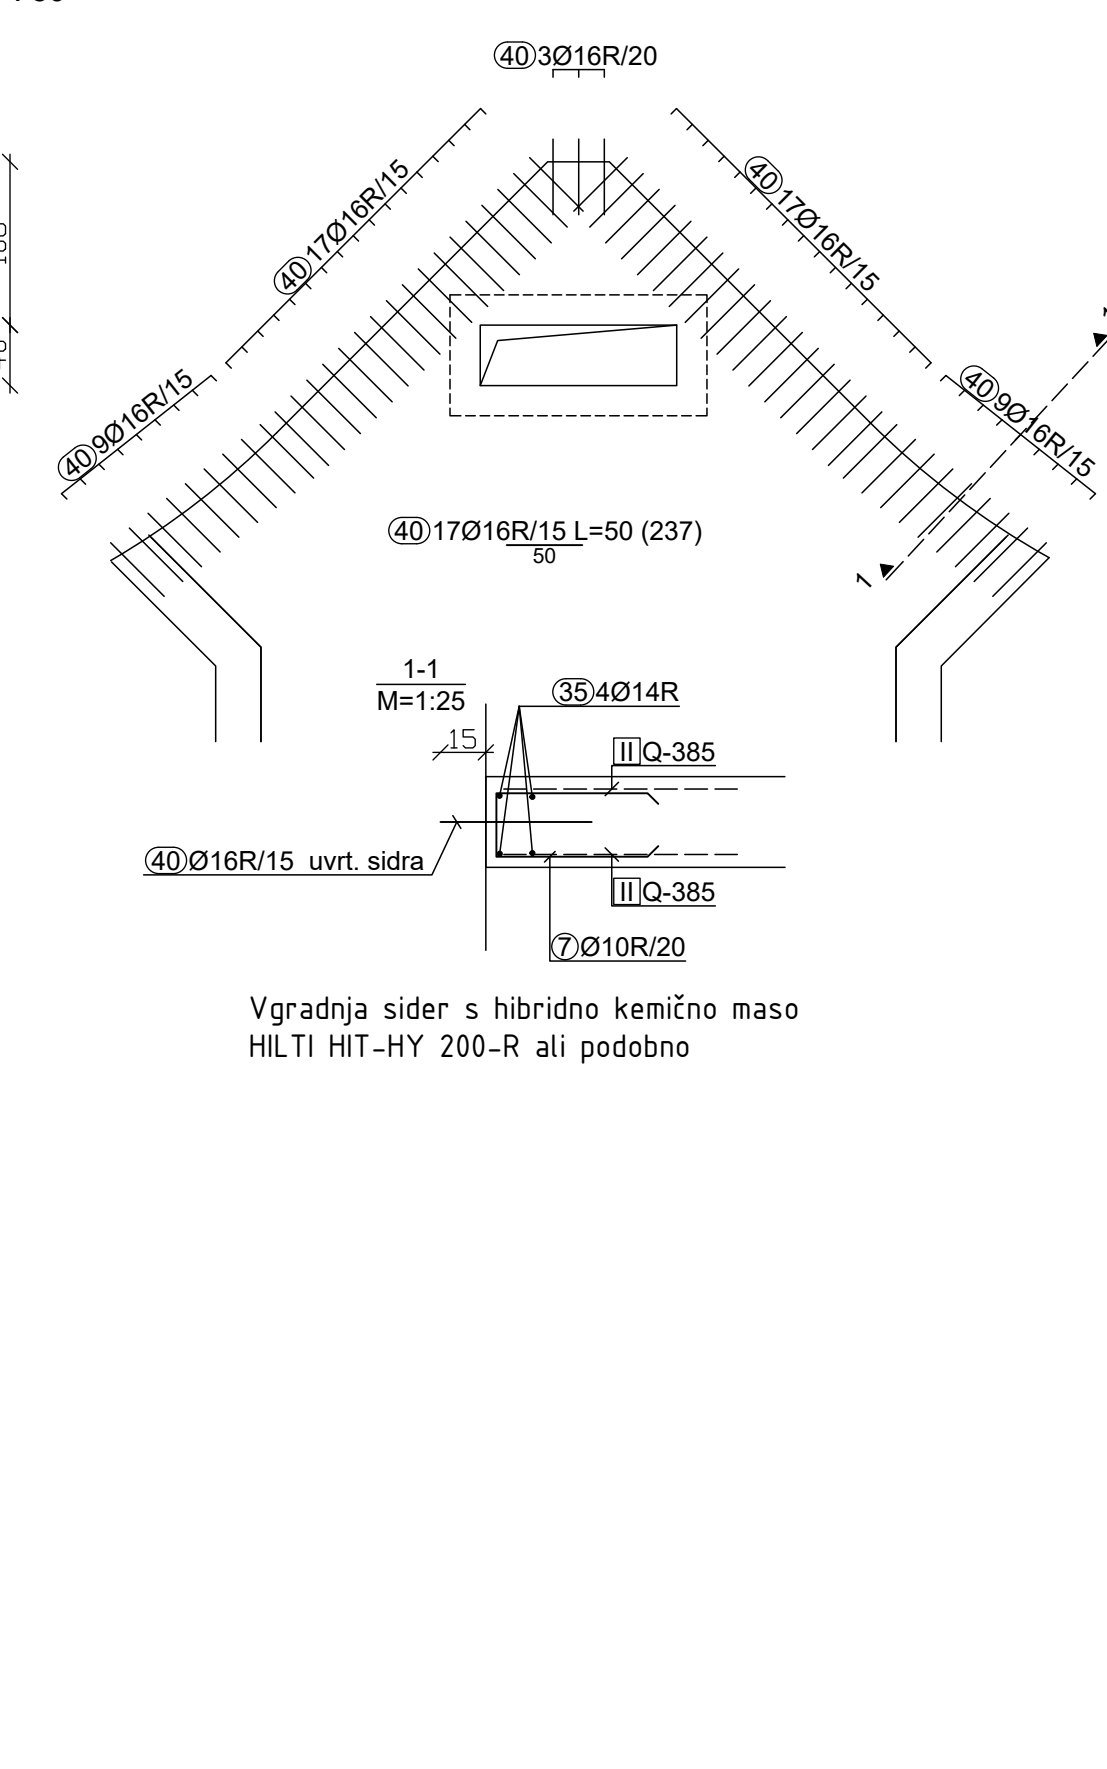


ARMATURA VMESNE PLOŠČE
Dpl = 25 CM, KOM : 1
M : 1 : 50

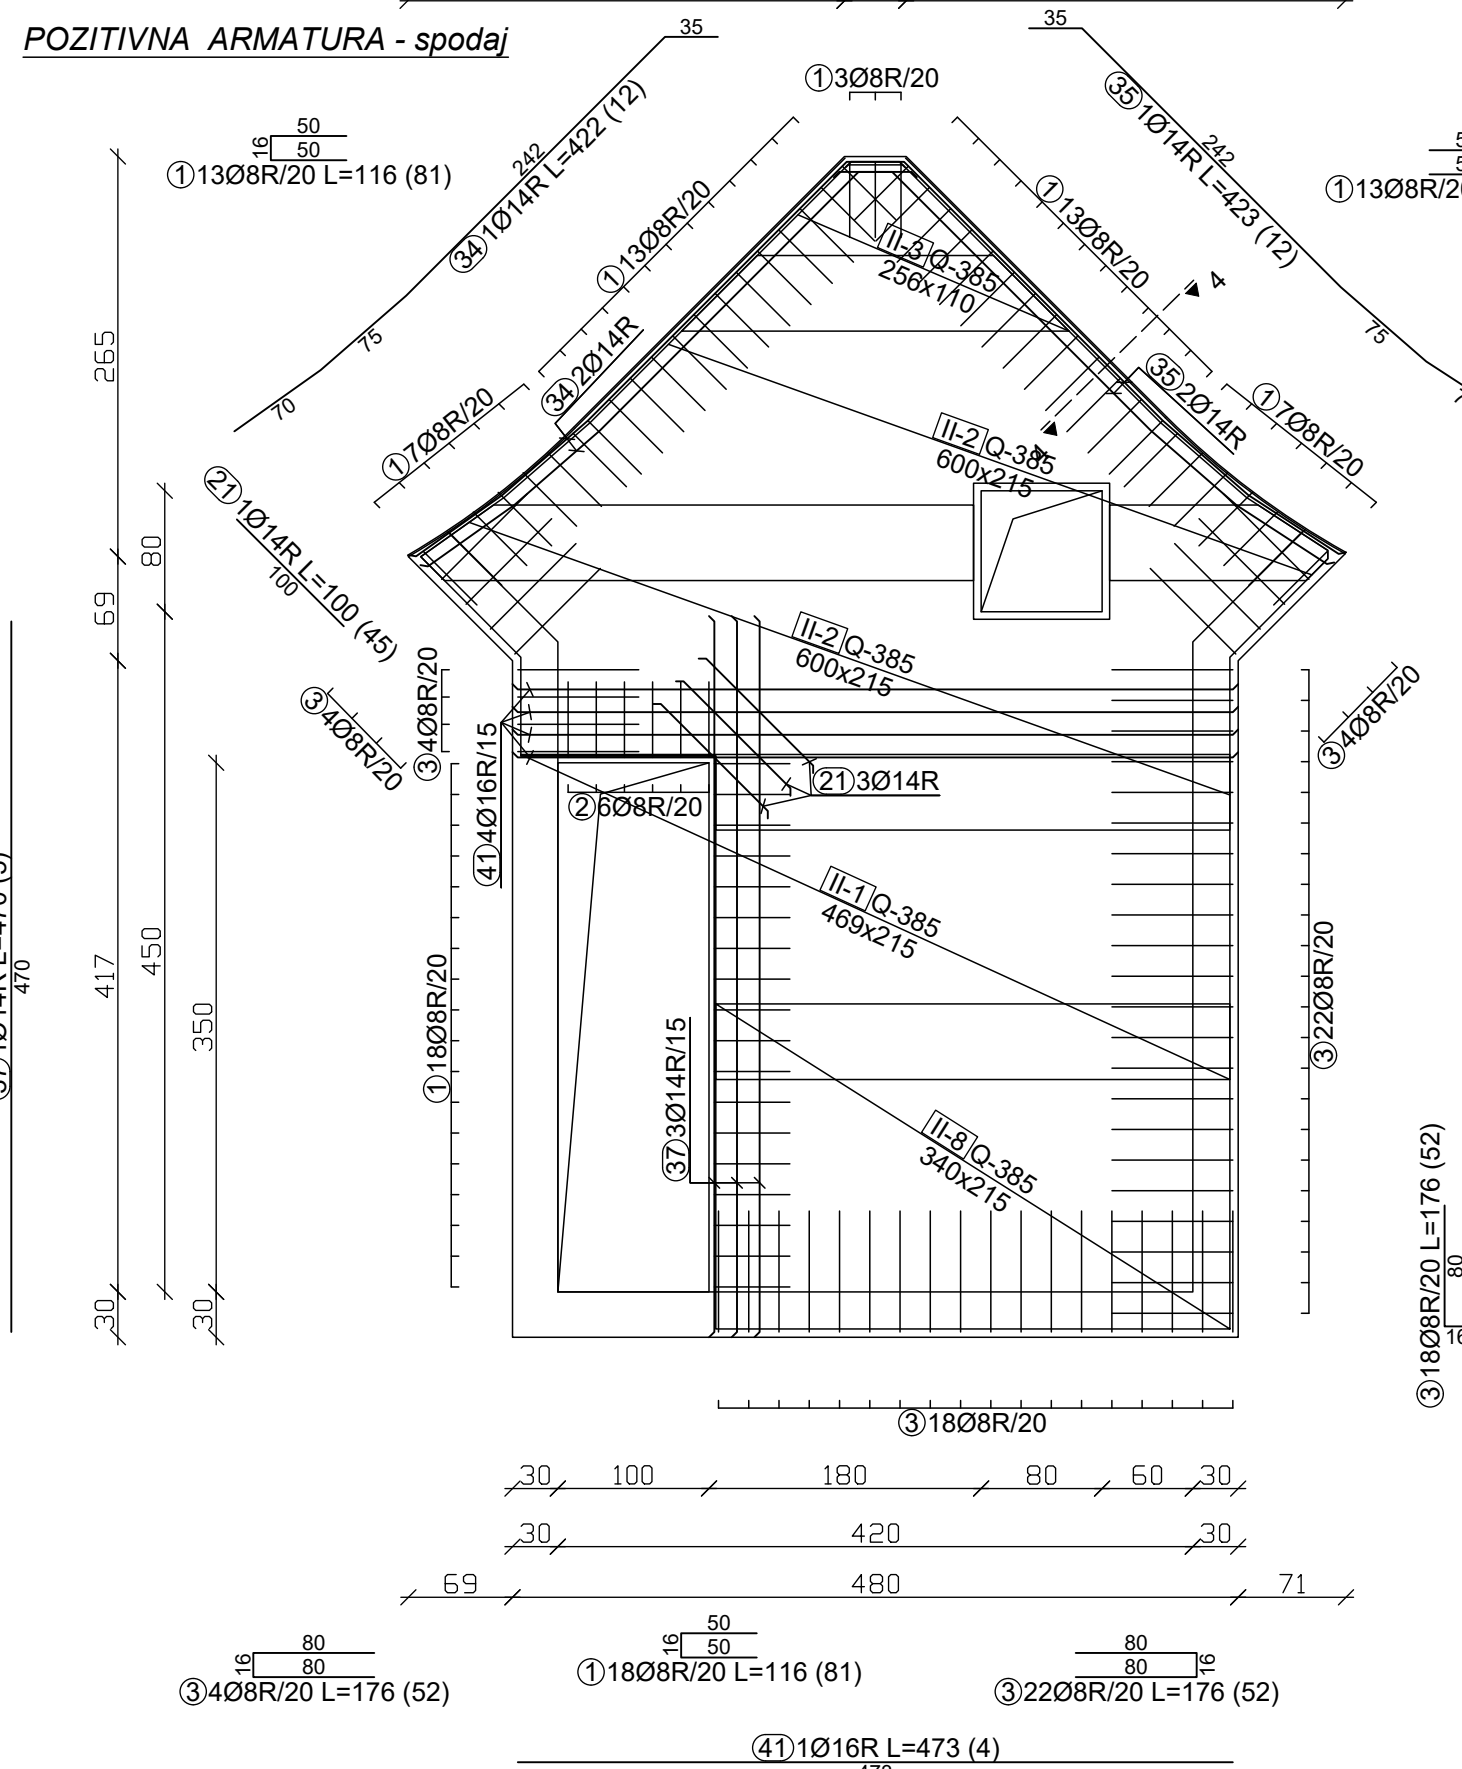

ARMATURA OKOLI PREBOJA
80/80CM - spodaj

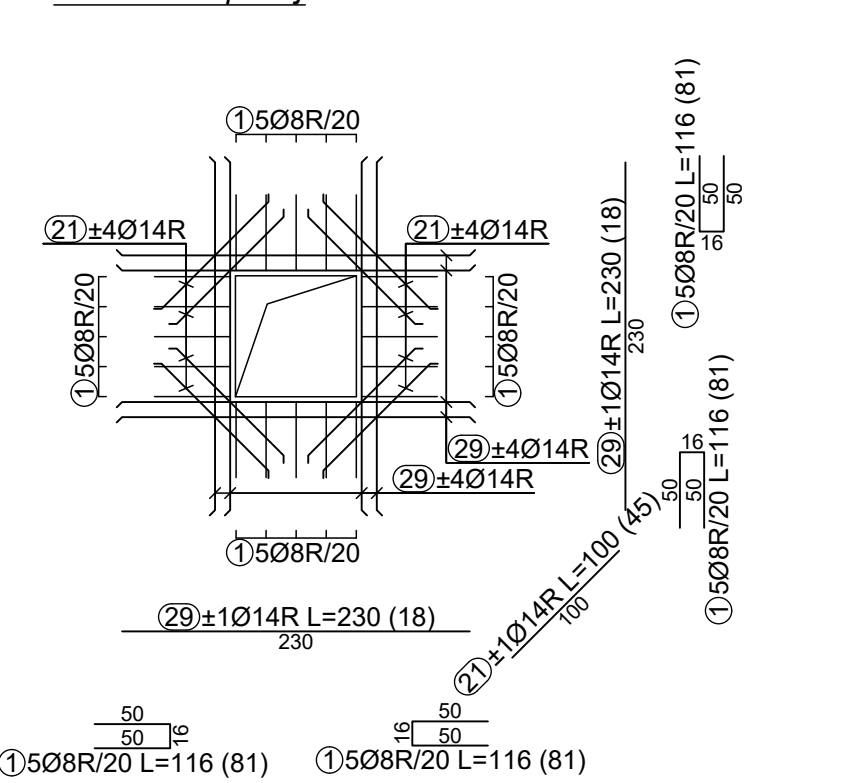


NEGATIVNA ARMATURA - zgoraj

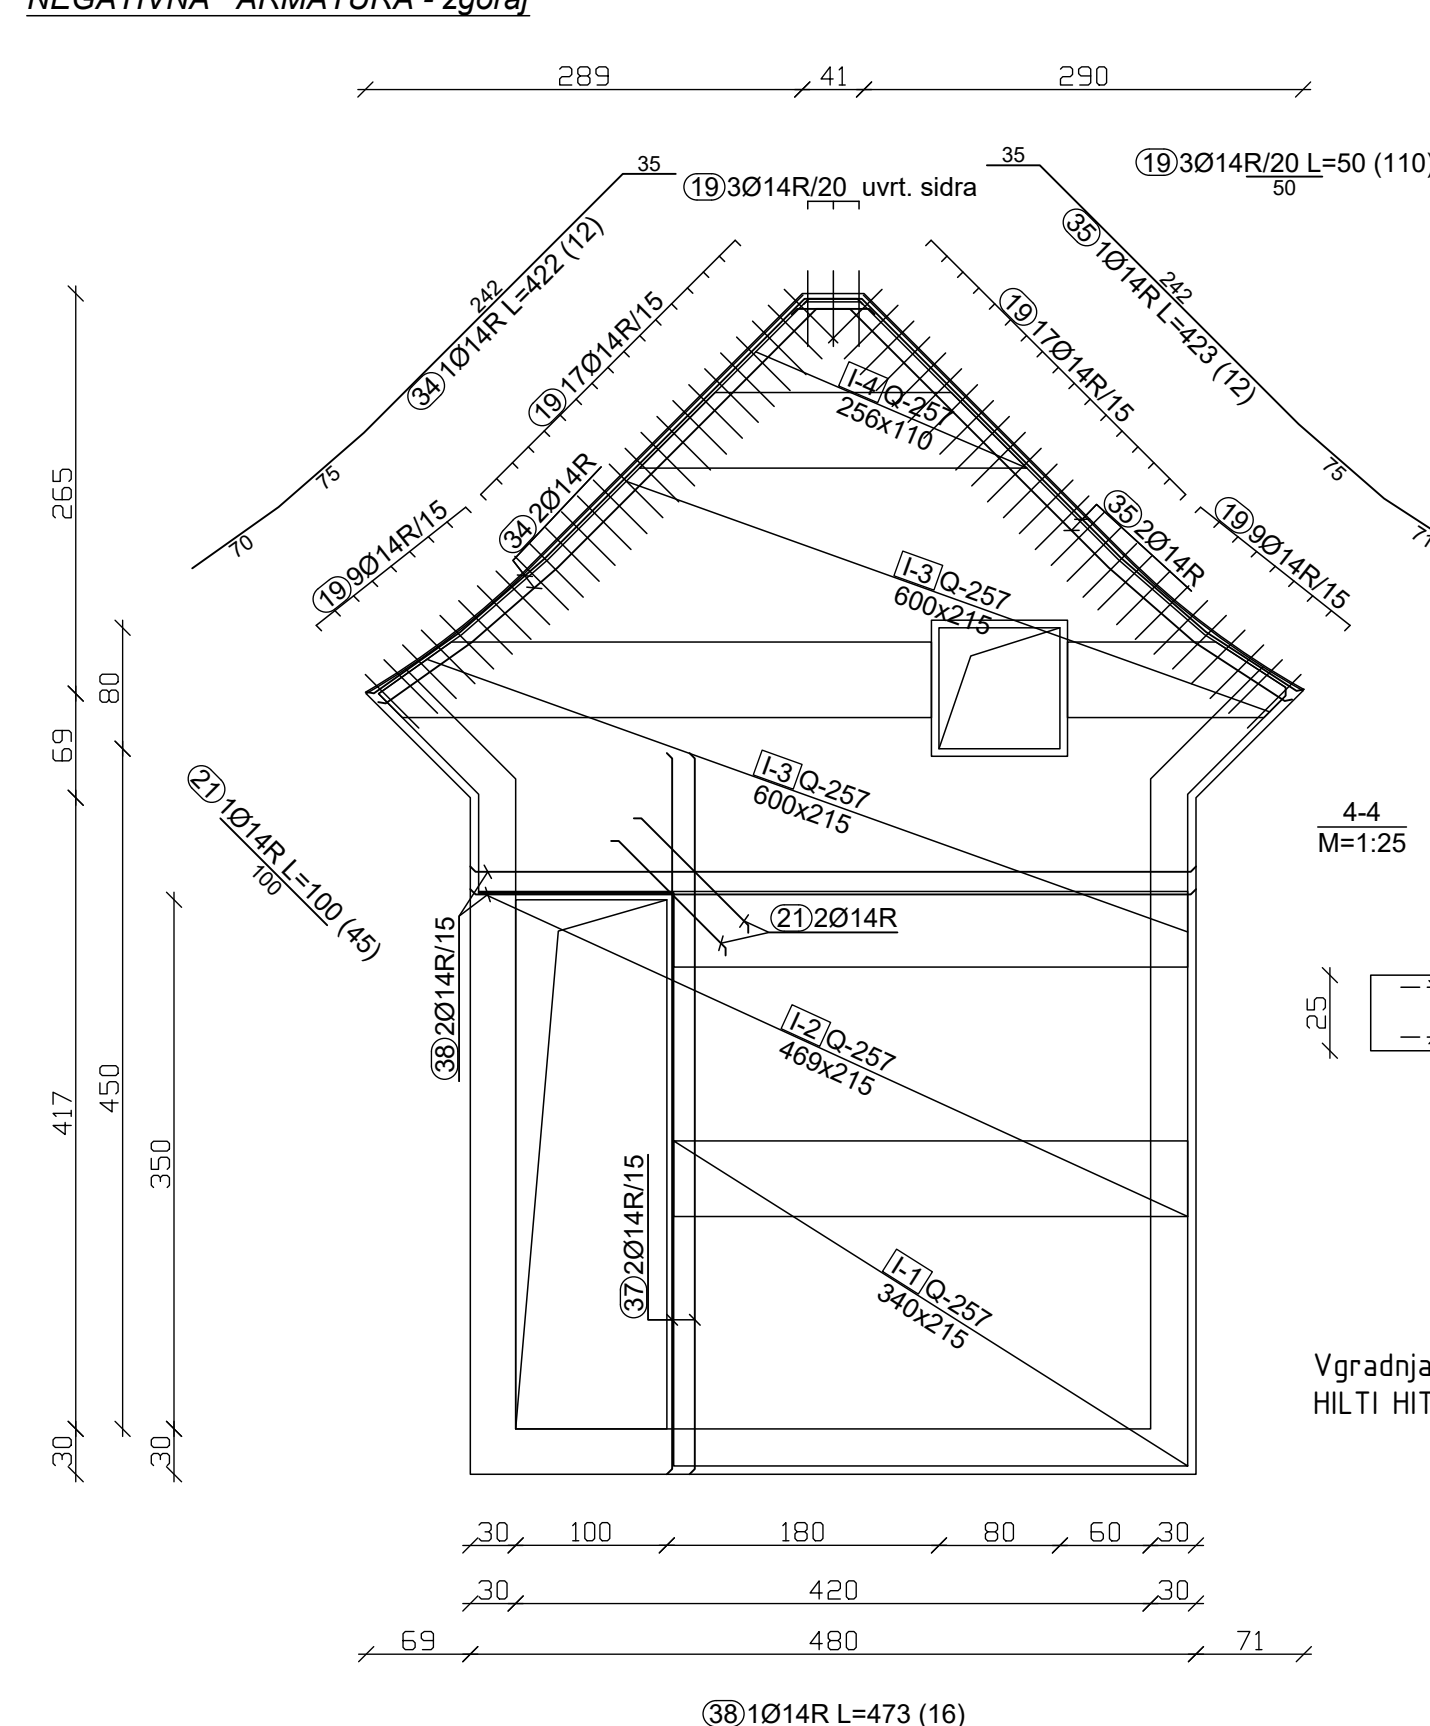


ARMATURA KROVNE PLOŠČE
Dpl = 30 CM, KOM : 1
M : 1 : 50

POZITIVNA ARMATURA - spodaj

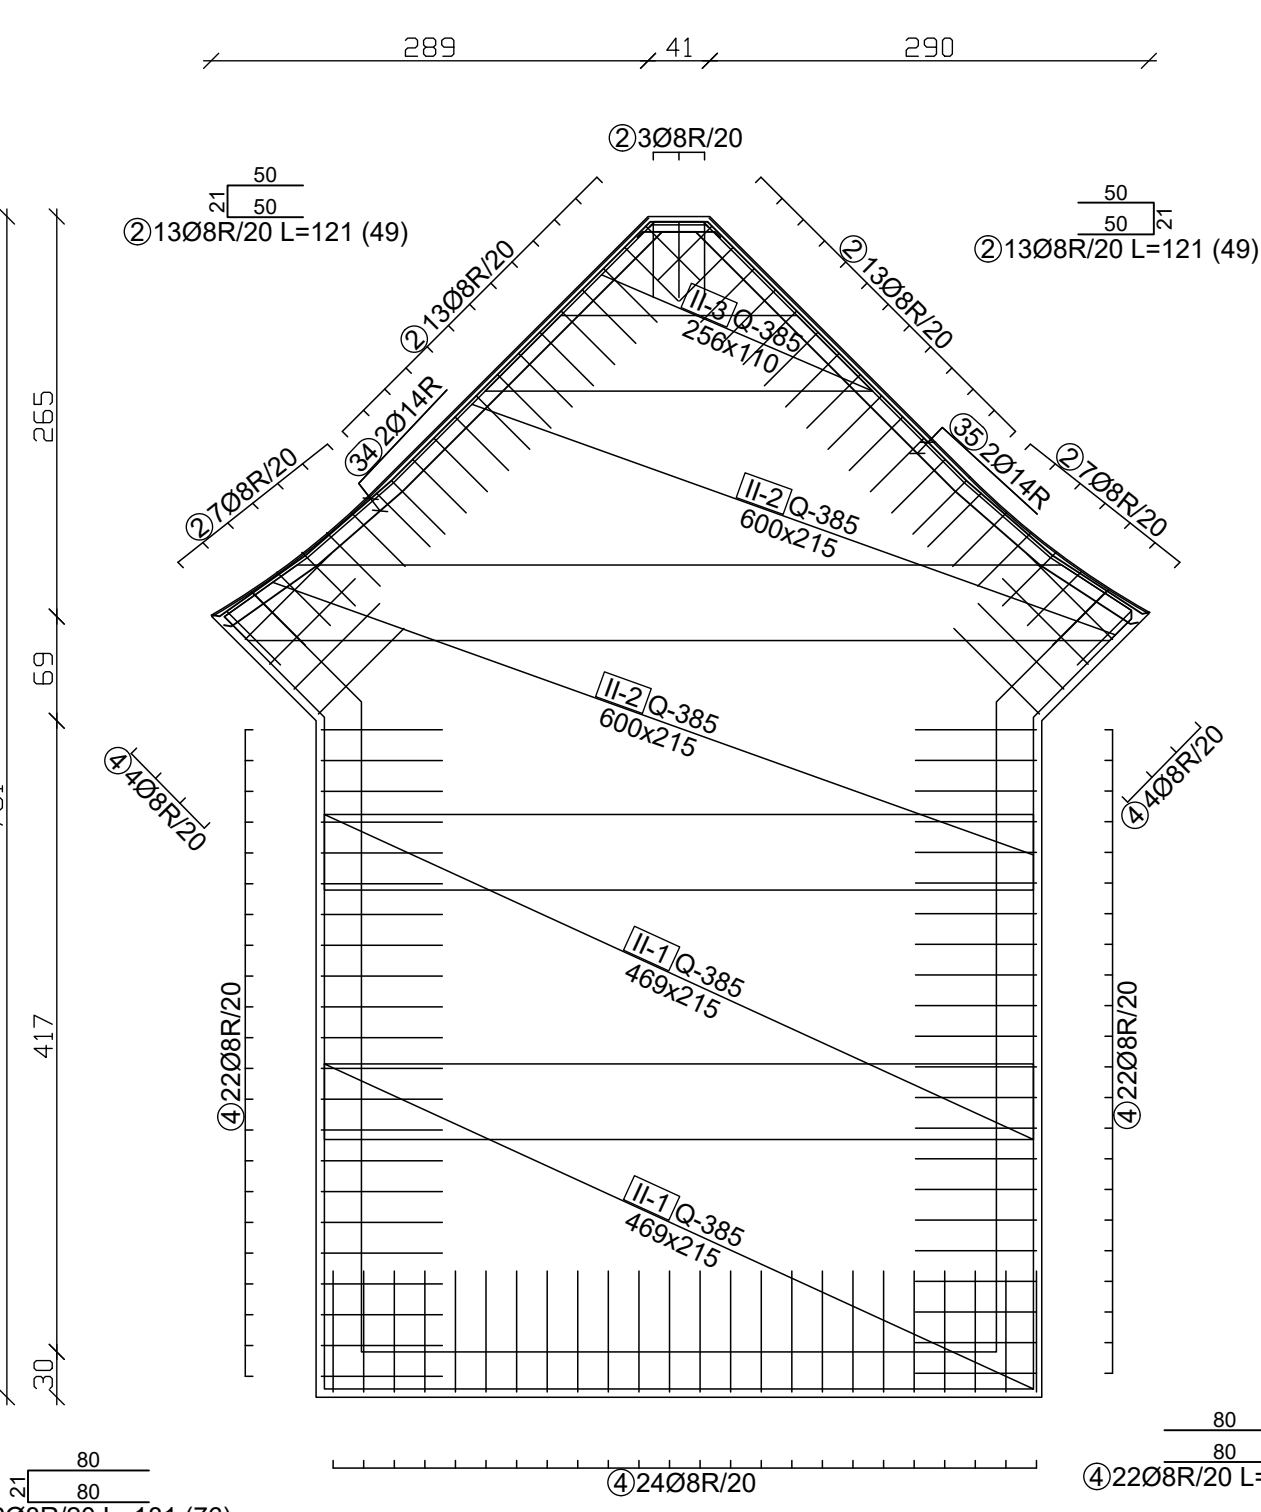

NEGATIVNA ARMATURA - zgoraj

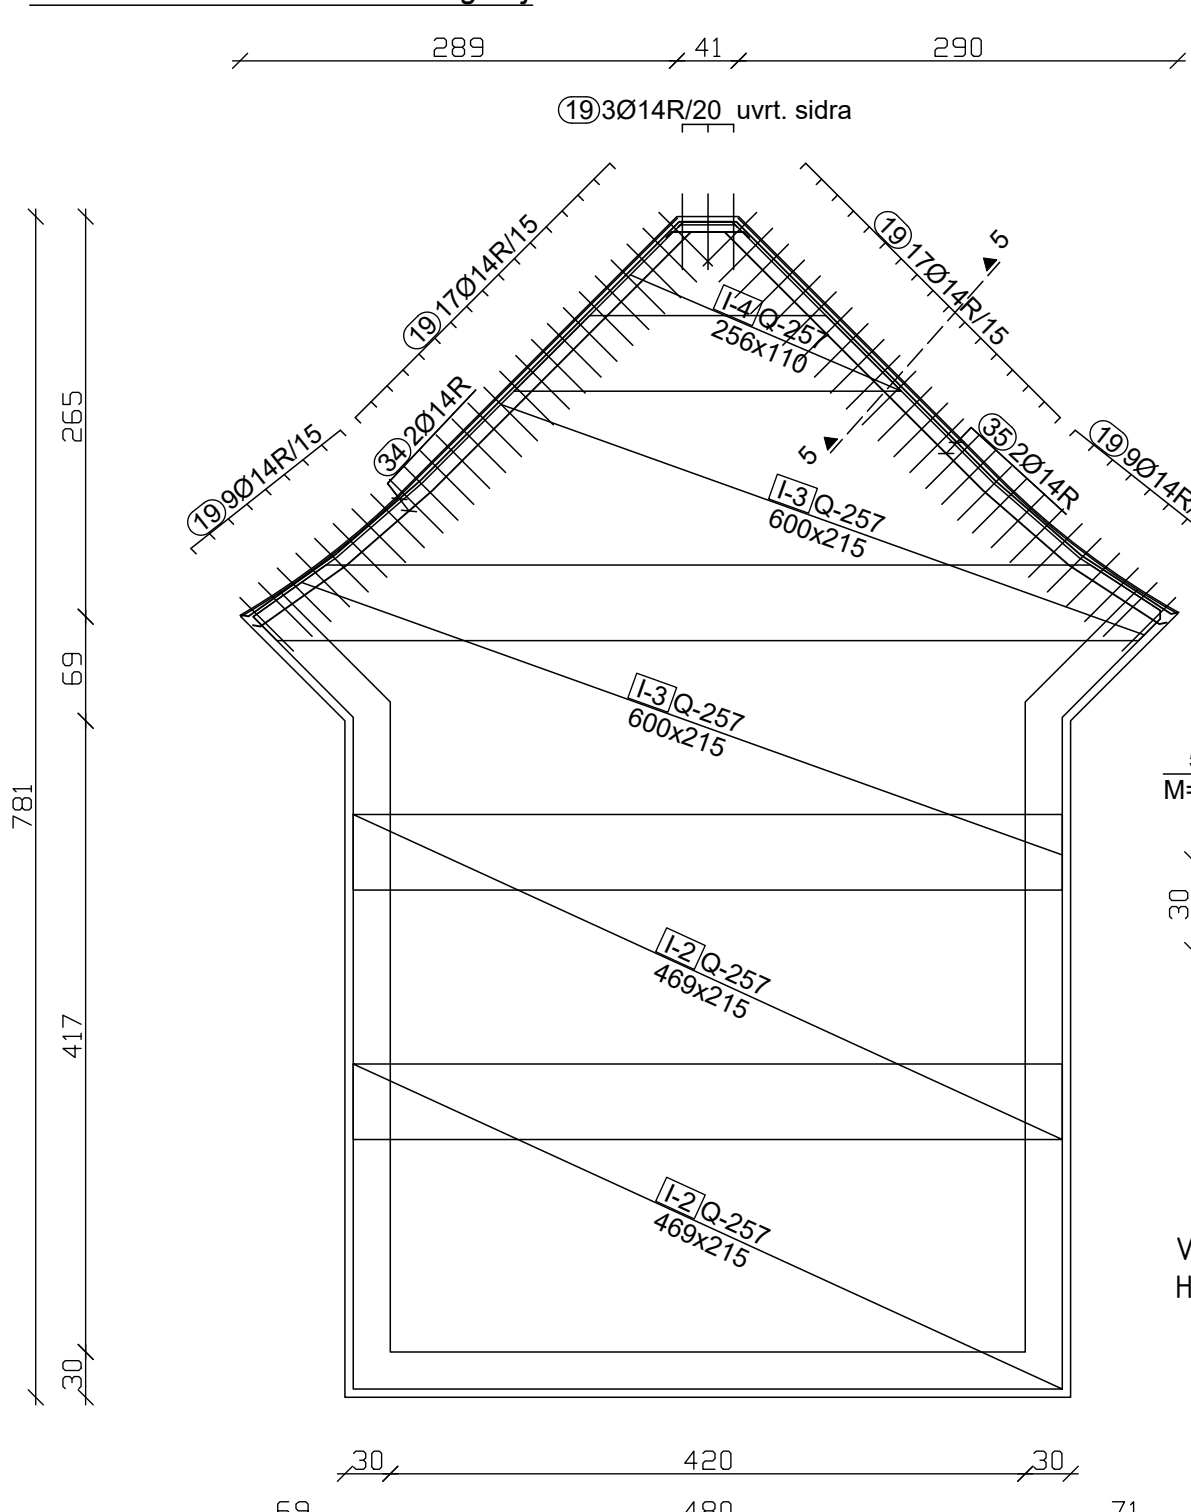


Palice - specifikacija	ozn	oblika in mere [cm]	Ø	lg [m]	n [kos]	lgn [m]
VODOHRAM VERJE - ARMATURNI CELICA (1 kos)						
1	16	50	8	1,16	81	93,96
2	21	50	8	1,21	49	59,29
3	16	80	8	1,76	52	91,52
4	21	80	8	1,81	76	137,56
5	11	73	10	0,73	4	2,92
6	11	50	10	1,11	10	11,10
7	21	50	10	1,21	43	52,03
8	21	50	10	1,23	96	118,08
9	11	51	10	1,50	24	36,00
10	21	70	10	1,61	104	167,44
11	163	73	10	1,63	10	16,30
12	21	73	10	1,94	9	17,46
13	21	80	10	1,83	232	424,56
14	11	95	10	2,03	72	146,16
15	21	102	10	2,99	33	98,67
16	11	125	10	3,05	33	100,65
17	344	125	10	3,44	16	55,04
18	400	125	10	4,00	16	64,00
19	80	140	14	0,50	110	55,00
20	73	140	14	0,73	8	5,84
21	100	140	14	1,00	45	45,00
22	110	140	14	1,10	20	22,00
23	106	140	14	1,50	26	39,00
24	150	140	14	1,50	4	6,00
25	163	140	14	1,63	8	13,04
26	170	140	14	1,70	8	13,60
27	175	140	14	1,75	8	14,00
28	214	140	14	2,14	4	8,56
29	230	140	14	2,30	18	41,40
30	290	140	14	2,90	4	11,60
31	310	140	14	3,10	4	12,40
32	344	140	14	3,44	22	75,68
33	420	140	14	4,20	22	92,40

Palice - izveček	Ø [mm]	lgn [m]	Teža enote [kg/m]	Teža [kg]
RA1				
8	382,33	0,41	156,37	156,37
14	789,10	1,25	987,95	987,95
16	137,42	1,64	225,09	225,09
Skupaj (RA1)			2219,88	2219,88
Skupaj			2219,88	2219,88

Mreže - specifikacija	Pozicija	Ozn.mreže	B [cm]	L [cm]	n	Teža enote [kg/m²]	Skupna teža [kg]
VODOHRAM VERJE - ARMATURNI CELICA (1 kos)							
I-1	Q-257	215	340	1	4,12	30,12	30,12
I-2	Q-257	215	469	3	4,12	124,63	124,63
I-3	Q-257	215	600	4	4,12	212,59	212,59
I-4	Q-257	215	256	2	4,12	23,23	23,23
I-5	Q-385	215	469	7	6,11	437,27	437,27
I-6	Q-385	215	600	8	6,11	630,55	630,55
I-7	Q-385	215	256	4	6,11	69,90	69,90
I-8	Q-385	215	400	12	6,11	630,55	630,55
I-9	Q-385	107	400	6	6,11	156,84	156,84
I-10	Q-385	215	343	12	6,11	540,70	540,70
I-11	Q-385	107	343	6	6,11	134,49	134,49
I-12	Q-385	215	340	1	6,11	44,66	44,66
Skupaj						3028,54	3028,54

Mreže - izveček	Ozn.mreže	B [cm]	L [cm]	n	Teža enote [kg/m²]	Skupna teža [kg]
Q-257	215	600	9	4,12	478,33	478,33
Q-385	215	600	46	6,11	3625,67	3625,67
Skupaj					4104,01	4104,01

Mreže - načrt razreza	Q-257 (900 cm x 215 cm)
1x	I-3 600 x 215
1x	I-3 600 x 215
1x	I-3 600 x 215
1x	I-2 469 x 215
1x	I-4 256 x 110
1x	I-2 600 x 215
1x	I-2 600 x 215
1x	I-2 600 x 215
1x	I-1 469 x 215
1x	I-1 469 x 215
1x	I-1 469 x 215

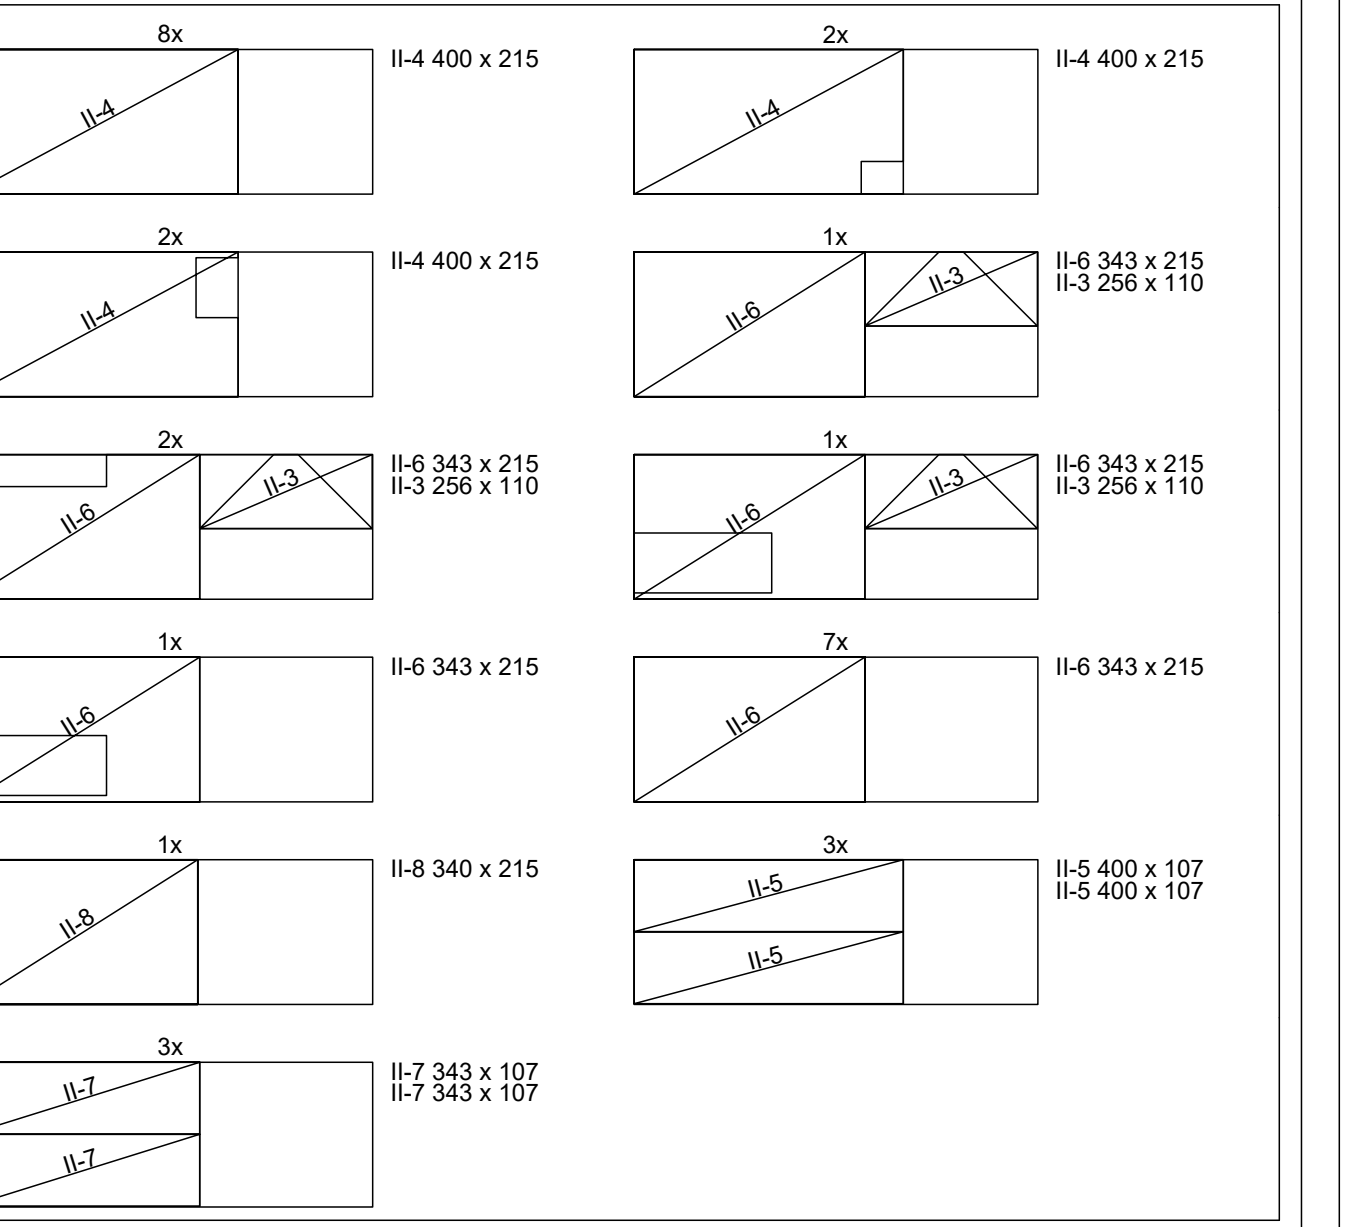

OPOMBA:
-Za izvedo prebojev glej načrte inštalacij.
-Glej tudi ostale risbe armature in načrte arhitekture.

- VSE MERE IN KOM ARMATURE KONTROLIRATI NA GRADBIŠČU IN JIH PO POTREBI USTREŽNO KORIGIRATI, PRED NAROČILOM ARMATURE !!!
- OBVEZEN GEOMEHANSKI PREGLED TEMELJNIH TAL !!!

BETON - C37/45 ZAŠČITNI SLOJ BETONA 3,5CM
ARMATURA - S500

ARMATURA ARMATURNE CELICE
VODOHRAMA
M : 1 : 50

PIRING Projevalnik, inženirski inštitut Tolstikova 5, 1000 Ljubljana Tel.: 01 487 171 e-mail: info@piring.si		Naročnik: OBČINA MEDVODE Cesta komandanta Staneza 12 1215 Medvode	
Objekt: VODOHRAM VERJE		Faza: PZI	
Opis: Rekonstrukcija armature celice		Projekt št.: 9579	
Načrt št.: 9579 GK		Datum: Februar 2026	
Vredn. projekta: Elizabeta Pirkelj u.d.ig. IZS G - 1984		Merilo: 1 : 50	
Posredni inženir: Vojko Pirjavec u.d.ig. IZS G - 1613		List: 01	
Obdeloval: Borut Seljak i.g.			