



SPOSLEDNE OPOMBE ZA IZVEDBO NOTRANJE OPREME

VSE MERE, VIŠINE, KOTE IN PRITRDLJNE PODLAGE PREVERITI NA LICU MESTA PRED NARODČIM MATERIALA IN IZDELAVO OPREME. MER NE ODČITAVATI Z MERJENJEM RISBE.

NAČRTE OBRABOVATI SKUPAJ S KOSOVNICO, POPISOM DEL, SHEMAMI OPREME IN TEKSTUALNIM DELOM PO VSE NEUSKLOSTI IN NEUSKLOSTI PRED IZDELAVO REŠITI S PROJEKTANTOM.

ČE PRI POSAMEZNI POZICIJI NI DOLGOČASNO DRUŽILO, SO KOPIRSI IN POLICE IZ VERAJA DEBELINE 18 MM, FRONTE IZ VERNER PLOŠČE DEBELINE 18 MM, OBOKUSTRANSKO OBLOŽENE Z LAMINATOM, VIDNI ROBovi SO ZAŠČITEN Z BARVNO USKLAJENIM ABS ROBNIM TRAKOM, DEBELINE PULTOV, PODPOR IN DRUGIH ELEMENTOV SO DOLGOČASNO DRUŽILO IN POSAMEZNI SHEMI IN POPISU.

OB UMIVALNIKIH, KOTIH IN NA MESTIH, IZPOSTAVLJENIH VLAZI, UPORABITI VLAGOODPORNE MATERIALE TER ZAŠČITITI VSE IZREZE IN SPOJE. VSI IZPOSTAVLJENI ROBovi IN VOGALI MORAJO BITI GLADKI, POBNETI ODROMA ZADOLJENI.

MATERIALE, BARVE, DEKORJE, STROPJO SUJA, OKOVJE, ROČAJE IN DODATNO OPREMO PRED NARODČIM POTRDI S PROJEKTANTOM IN INVESTITORM NA PODLAGI PREDLOŽENIH VIZIJ.

OKOVJE MORAJO BITI PRIMERNO ZA POGOŠTO UPORABO, VRATA IN PREDALI Z MEKIM ZAPIRANJEM, ČE NI DOLGOČASNO DRUŽILO, ZAKLEPANJE PO POPISU, VSKA GARDEROBNA OMARICA Z LASTNIM SISTEMOM ZAKLEPANJA.

NOŠILCE, SPOJE, PODKONSTRUKCIJE IN SIRA PRILAGOJTI MATERIALU PODLAGE TER PREDVIDENIM OBSESTVITVAM, ZAGOTOVITI STABILNOST OPREME IN VARNOST PRED PREVENTIVNO, VSEH ELEMENTOV NE PRITRJEVATI ZGOLJ V ZAKLJUČNE OBLOGE.

POLČOŽJE OPREME, IZREZE, KABELSKE PREHODE, PREZRAČEVALNE ODPRINE IN PRIKLJUČKE USKLADITI Z NAČRTI STROJNIN IN ELEKTRO INSTALACIJ TER GRADBENIH KONSTRUKCIJ, ZAGOTOVITI DOSTOP ZA SERVISIRANJE.

DELAVNOSTI NAČRTE IZDELAVALEC NA PODLAGI IZMER NA OBJEKTU, PRED IZDELAVO IN VGRADNJO, JI MORAJO PISNO POTRDI PROJEKTANT NOTRANJE OPREME, NOSILNE REŠITVE PA TUDI PROJEKTANT GRADBENIH KONSTRUKCIJ, KJER JE TO POTREBNO.

VSE SPREMEMBE, DIMENZIJE, MATERIALOV, OPREME IN IZVEDBENIH REŠEV MORAJO BITI PRED IZVEDBO PISNO USKLAJENE S PRISTOJNIMI PROJEKTANTI, POTRDI, PRESELE IN SPREMEMBE, EVIDENTIRATI V GRADBENEM DNEVNIKU, KADAR SE TA VODI, TER V DOKUMENTACIJI IZVEDBE.

MED TRANSPORTOM IN MONTAŽO ZAŠČITI OBSTOJEČE POVRŠINE IN VGRADENO OPREMO, OPREMO, PREDATI OČIŠČENO, BREZ POŠKOD, NASTAVLJENO ZA UPORABO.

NAČRT JE AVTORSKO DELO, SPREMEMBE ARHITEKTURNE ZAKNOVE IN OBLIKOVANJA OPREME SO DOPOLNILE S PRISTOJNO PISNO POTRDI PROJEKTANTA ARHITEKTURE.

POSEBNE ZAHTEVE POSAMEZNE POZICIJE V POPISU IN SHEMI IMAJO PREDNOST PRED TEMI SPLOŠNIMI OPOMBAMI.

Studio Anura

anura

studio@anura.si

Opombe

- Vse preboje v konstrukciji kontrolirati v načrtih strojnih in elektro instalacij ter načrtih gradbenih konstrukcij! Preboji skozi talne plošče-inštalacijski kanali, ki so vsilani, se nanašajo na nosilno ploščo obravnavane etaže! Dimenzije kontrolirati v opaznih načrtih!
- Parapeti za okna in balkonska vrata so podani od gotovega itakal! Dimenzije oken so podane zidarsko, dimenzije vrat so podane svetlo in od gotovega itakal! Mere kontrolirati na objektu, uskladi z detajli, shemami oken in vrat ter podati proizvajalcem!
- Kotirane so gradbene odprtine.
- Pri izdelavi okenskih odprtine upoštevati zidarsko odprtino (M+2,0 cm)!
- Spalete oken prehodno po celotni širini obložit z 2 cm styrodura.
- Obvezno preveriti komade in način odpiranja!
- Ob morebitnih nejasnostih kontaktirati projektanta!
- Vsaka sprememba konstrukcije je dovoljena samo ob potrditvi odgovornega projektanta arhitekture in projektanta gradbenih konstrukcij!
- Temeljenje mora biti izvedeno po projektu, ob potrditvi odgovornega projektanta statika! Pri temeljenju je potreben stalen nadzor geometrikanika, ki potrdi ustreznost temeljenja!
- Izvajalec in nadzorni organ sta dolžna preveriti posamezne elemente ali dele zgradbe v vseh načrtih projekta. Morebitna neskladja med posameznimi načrti (arhitektura, gradbene konstrukcije, strojne in elektro instalacije, zunanja ureditev...) je potrebno nemudoma sporočiti odg. vodji projekta. Samovoljno prilagajanje projekta ni dovoljeno!

MERE PREVERITI NA KRAJU SAMEMI

Vrednotna lista

Pozicijski načrt pohištva - klet

Štanjeno na dan: 05/10/2026

Projektant
Anura d.o.o.
Grajska ulica 7 2000 Maribor Slovenija

Vodja projekta
Ivana Vuković Šmelc, m.i.a. ZAPS 2378 PA

Sovetnik
Nina Matjašič, m.i.a.

Nadzor
Mestna občina Maribor

Priloge
PRILOGA NOTRANJNJIH PROSTOROV V OBJEKTU
KPD

Faza projekta
PZI

Načrt
1. ARHITEKTURA


Številka projekta
14_2026


Datum izdelave načrta
OKTOBER 2026

Merilo
1:75

Skala
Ident. oznaka lista

OPOZORILO: Vsebinska projekta ostaja v lasti podjetja ANURA d.o.o. Grajska ulica 7, Maribor. Vsi načrti so avtorsko delo, vsaka nadaljnja uporaba, reprodukcija ali posredovanje avtorskega dela ali podatkov je dovoljena le s pisnim soglasjem avtorja oz. lastnika (44. člen zakona o avtorskih in sorodnih pravicah (ur. l. rs 21/95)).

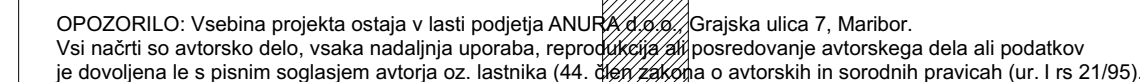

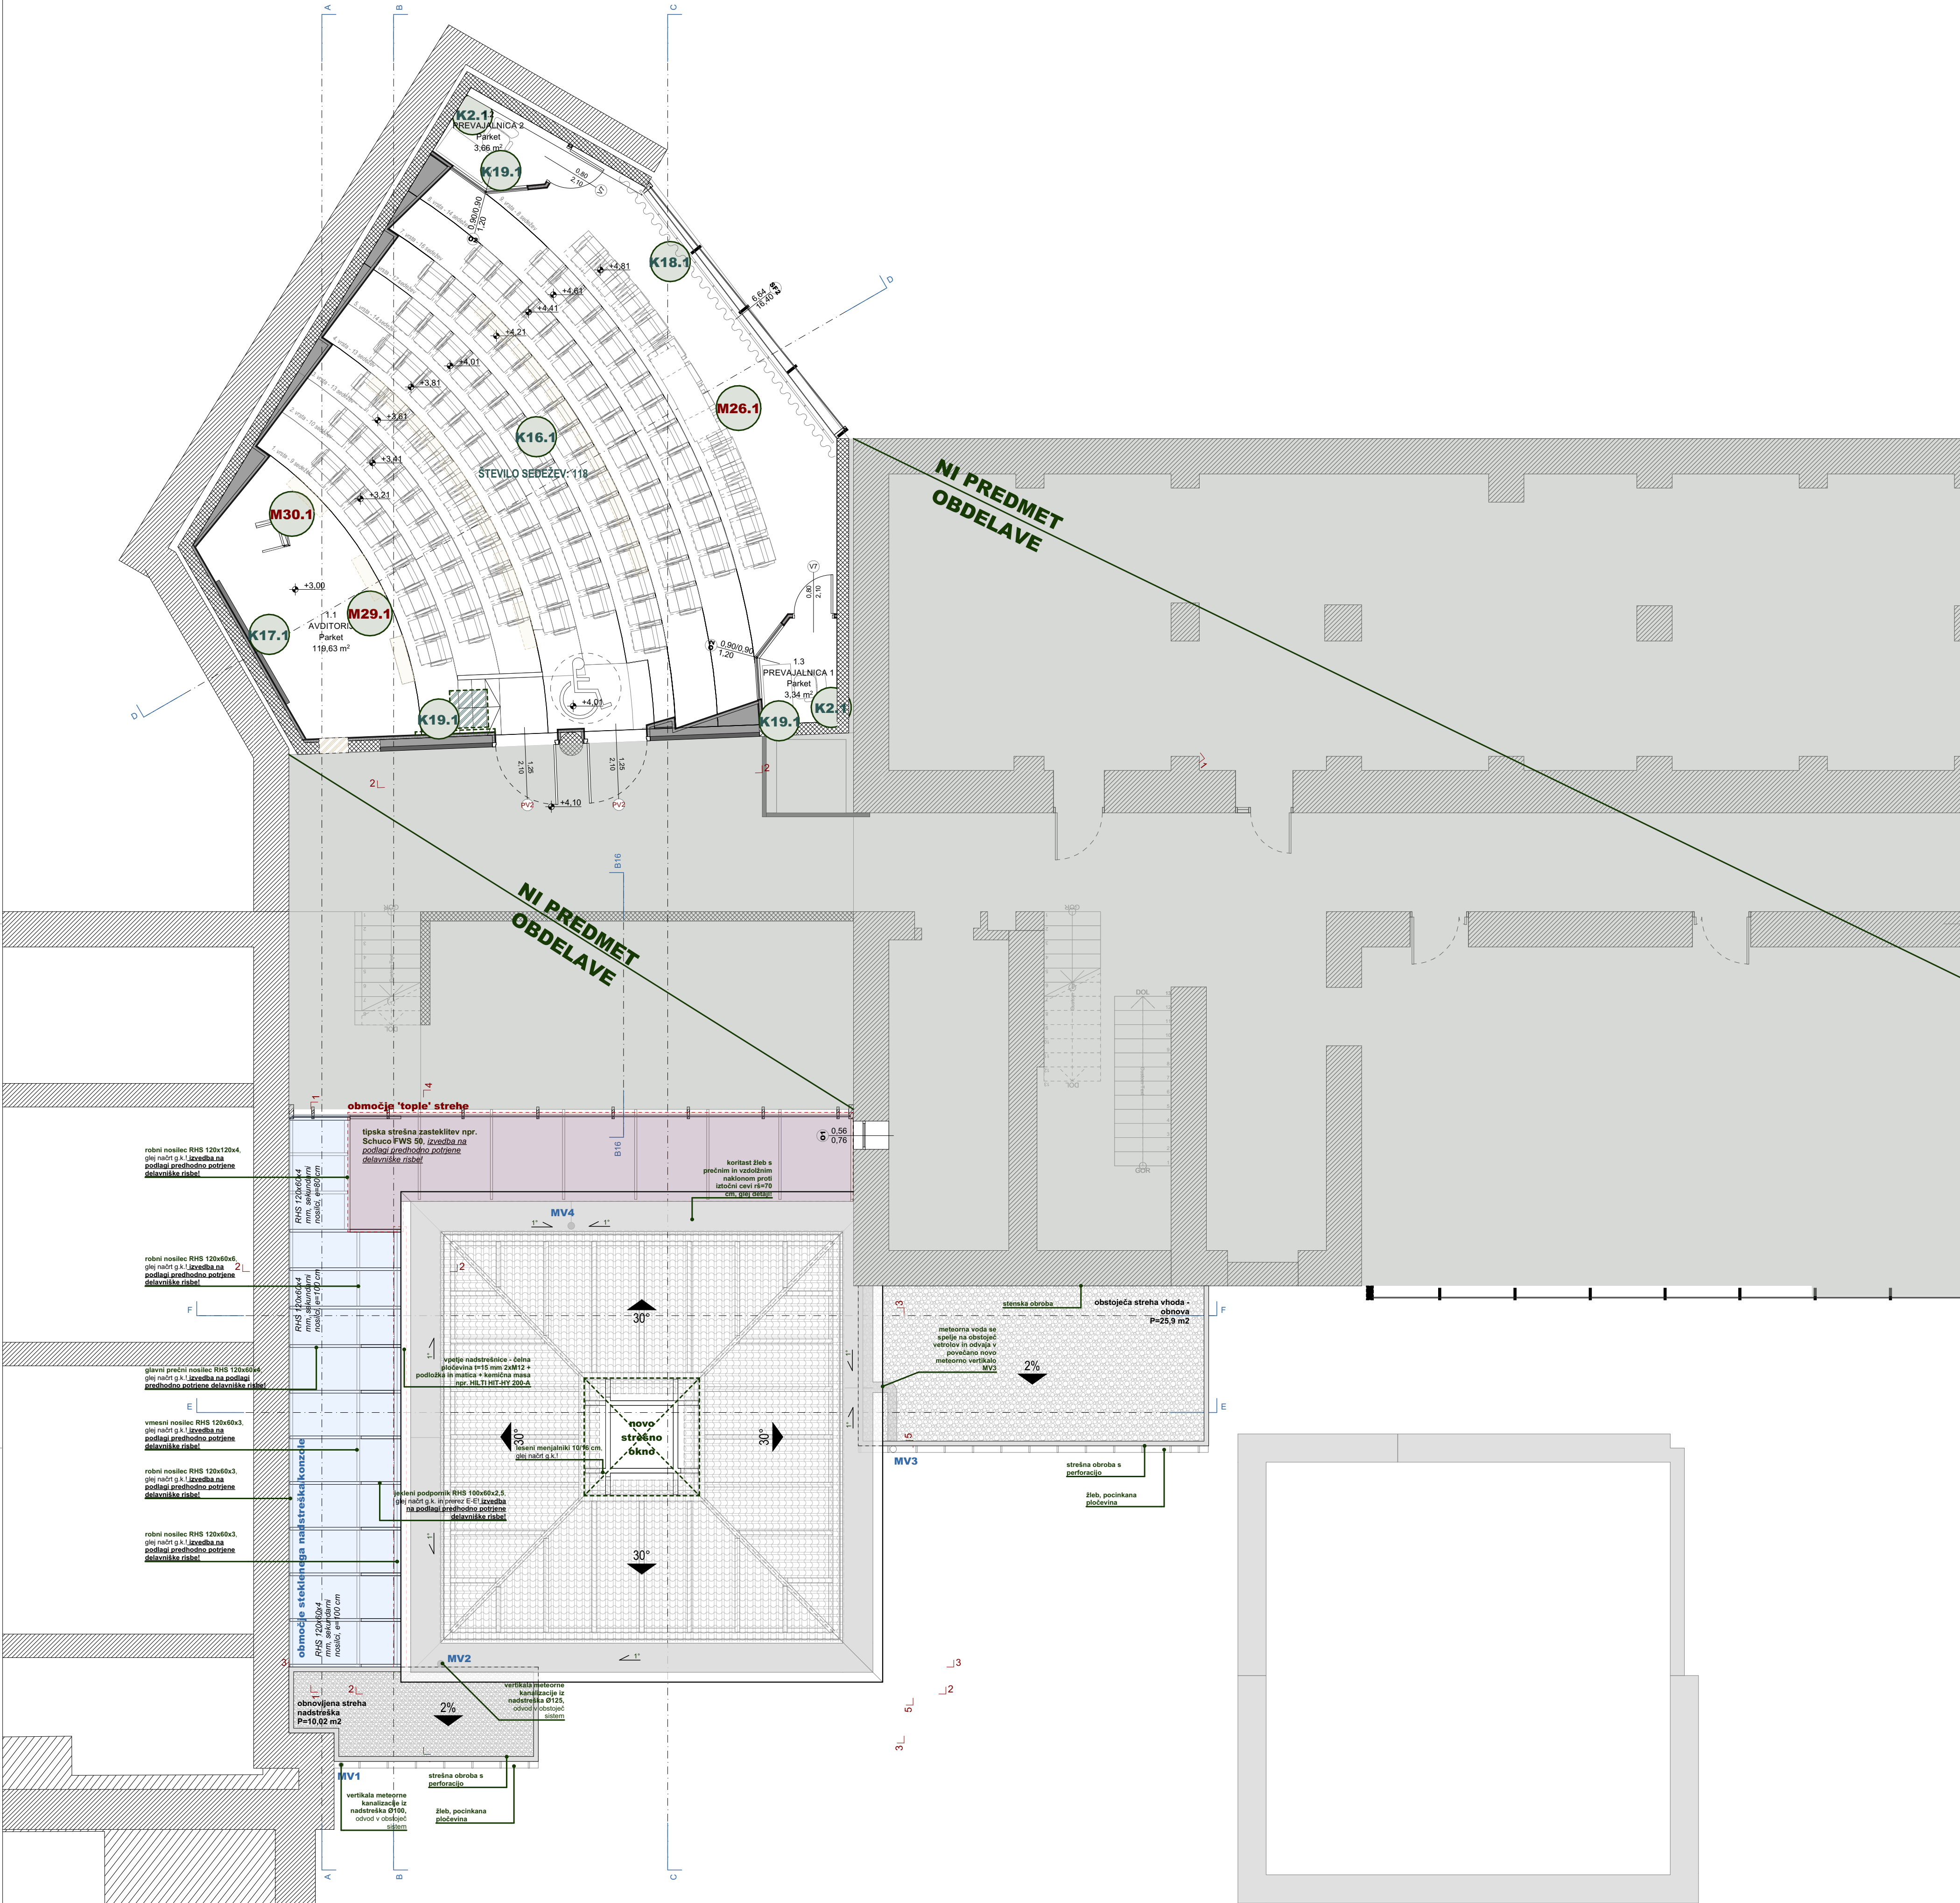

OPOZORILO: Vse tujna projekta ostaja v lasti podjetja ANURA d.o.o. Grajska ulica 7, Maribor.
Vsi načrti so avtorsko delo, vsaka nadaljnja uporaba, reprodukcija ali posredovanje avtorskega dela ali podatkov
je dovoljena le s pisnim soglasjem avtorja oz. lastnika (44. člen zakona o avtorskih in sorodnih pravicah (ur. l. rs 21/95).

SPLOŠNE OPOMBE ZA IZVEDBO NOTRANJE OPREME

VSE MERE, VIŠINE, KOTE IN PRITRILNE PODLAGE PREVERITI NA LICU MESTA PRED NARODČOM MATERIALA IN IZDELAVO OPREME. MER NE ODČITAVATI Z MERJENJEM RISBE.

NAČRTE OBRABNAVATI SKUPAJ S KOSOVNICO, POPISOM DEL, SHEMAMI OPREME IN TEKSTUALNIH DELOM PO VSE NEUSKLOSTI IN NEUSKLOJAVI PRED IZDELAVO REŠITI S PROJEKTANTOM.

ČE PRI POSAMEZNI POZICIJI NI DOLGOČENO DRUGAČE, SO KORPUZI IN POLICE IZ VERNAL DEBELINE 18 MM, FRONTE IZ VERNAL PLOŠČE DEBELINE 18 MM, OBUEJSTRANSKO OBLOŽENE Z LAMINATOM, VIDNI ROBovi SO ZAŠČITEN Z BARVNO USKLAJENIM ABS ROBNIH TRAKOM, DEBELINE PULTOV, PODPOR IN DRUGIH ELEMENTOV SO DOLGOČENO V POSAMEZNI SHEMI IN POPISU.

OB UMIVALNIKIH, KOTIH IN NA MESTIH, IZPOSTAVLJENIH VLAGI, UPORABITI VLAGOODPORNE MATERIALE TER ZAŠČITITI VSE IZREZE IN SPOJE. VSI IZPOSTAVLJENI ROBovi IN VOGALI MORAJO BITI GLADKI, POBNETI ODROMA ZAOLJENI.

MATERIALE, BARVE, DEKORJE, STOPNJO SUJAJA, OKOVJE, KOČAJE IN DODATNO OPREMO PRED NARODČOM POTRDITI S PROJEKTANTOM IN INVESTITORJEM NA PODLAGI PREDLOŽENIH VZORČEV.

OKOVJE MORAJO BITI PRIMERNO ZA POGOŠTO UPORABO, VRATA IN PREDALI Z MEKIM ZAPIRANJEM, ČE NI DOLGOČENO DRUGAČE. ZAKLEPANJE PO POPISU, VSKA GARDEROBNA OMARICA Z LASTNIM SISTEMOM ZAKLEPANJA.

NOSILCE, SPOJE, PODKONSTRUKCIJE IN SIRA PRILAGOJTI MATERIALU PODLAGE TER PREDVIDENIM OBSEJENJAM, ZAGOTOVITI STABILNOST OPREME IN VARNOST PRED PREVIDENJEM. VSEHCH ELEMENTOV NE PRITRJEVATI ZGOLJ V ZAKLJUČNE OBLOGE.

POLOŽAJE OPREME, IZREZE, KABELSKE PREHODE, PREZRAČEVALNE ODPRINE IN PRIKLJUČKE USKLADITI Z NAČRTI STROJNIH IN ELEKTRO INSTALACIJ TER GRADBENIH KONSTRUKCIJ, ZAGOTOVITI DOSTOP ZA SERVISIRANJE.

DELAVNISKI NAČRTE IZDELAVALEC NA PODLAGI IZMER NA OBJEKTU, PRED IZDELAVO IN VGRADNJO, JI MORAJA POTRDITI PROJEKTANT NOTRANJE OPREME, NOSILNE REŠITVE PA TUDI PROJEKTANT GRADBENIH KONSTRUKCIJ, KJER JE TO POTREBNO.

VSE SPREMEMBE, DIMENZIJE, MATERIALOV, OPREME IN IZVEDBENIH REŠITEV MORAJO BITI PRED IZVEDBO PRISODILJENE S PRISTOJNIMI PROJEKTANTI, POTRDILO, PRESELE IN SPREMEMBE, EVIDENTIRATI V GRADBENEM DNEVNIKU, KADAR SE TA VODI, TER V DOKUMENTACIJI IZVEDBE.

MEH TRANSPORTOM IN MONTAŽO ZAŠČITITI OBSTOJEČE POVRŠINE IN VGRADJENO OPREMO. OPREMO PREDATI OČIŠČENO, BREZ POŠKOD, NASTAVLJENO IN PRIPRAVLJENO ZA UPORABO.

NAČRT JE AVTORSKO DELO, SPREMEMBE ARHITEKTURNE ZAKNOVE IN OBLIKOVANJA OPREME SO DOPUSTNE LE S PRISTOJNO PRISODILJENO PROJEKTANTA ARHITEKTURE.

POSEBNE ZAHTEVE POSAMEZNE POZICIJE V POPISU IN SHEMI IMAJO PREDNOST PRED TEMI SPLOŠNIMI OPOMBAMI.

Studio Anura



anura

studio@anura.si

Opomba:

- Vse preboje v konstrukciji kontrolirati v načrtih strojni in elektro instalacij ter načrtih gradbenih konstrukcij! Preboji skozi talne plošče-instalacijski kanali, ki so vrisani, se nanašajo na nosilno ploščo obravnavane etaže! Dimenzije kontrolirati v opaznih načrtih!
- Parapeti za okna in balkonska vrata so podani od gotovega itakal! Dimenzije oken so podane zidarsko, dimenzije vrat so podane svetlo in od gotovega itakal! Mere kontrolirati na objektu, uskladi z detajli, shemami oken in vrat ter podatki proizvajalcev!
- Kotirane so gradbene odprtine.
- Pri izdelavi okenske odprtine upoštevati zidarsko odprtino (M+2.0 cm)!
- Spalete oken prehodno po celotni širini obložiti z 2 cm styrodura.
- Obvezno preveriti komade in način odpiranja!
- Ob morebitnih nejasnostih kontaktirati projektanta.
- Vsaka sprememba konstrukcije je dovoljena samo ob potrditvi odgovornega projektanta arhitekture in projektanta gradbenih konstrukcij!
- Temeljenje mora biti izvedeno po projektu, ob potrditvi odgovornega projektanta statika! Pri temeljenju je potreben stalen nadzor geometrija, ki potrdi ustreznost temeljenja!
- Izvajalec in nadzorni organ sta dolžna preveriti posamezne elemente ali dele zgradbe v vseh načrtih projekta. Morebitna neskladja med posameznimi načrti (arhitektura, gradbene konstrukcije, stropne in elektro instalacije, zunanja ureditev...) je potrebno nemudoma sporočiti odg. vodji projekta. Samovoljno prilagajanje projekta ni dovoljeno!

NERE PREVERITI NA KRAJU SAMEMI!

Vašena lista


Pozicijski načrt pohišta - 1. nadstropje

Stanje na dan: 05/10/2026

Projektant	Anura d.o.o.
Grajska ulica 7	2000 Maribor Slovenija
Vodja projekta	Ivana Vuković Šmelc, m.i.a. ZAPS 2378 PA
Sovetnik	Nina Matjašič, m.i.a.
Narodnik	Mestna občina Maribor
Priznani projektant	KPD
Priznani projektant	PZI
Načrt	1. ARHITEKTURA
Datum izdelave načrta	OKTOBER 2026
Skala	1:75
Ident. oznaka	



M1.2

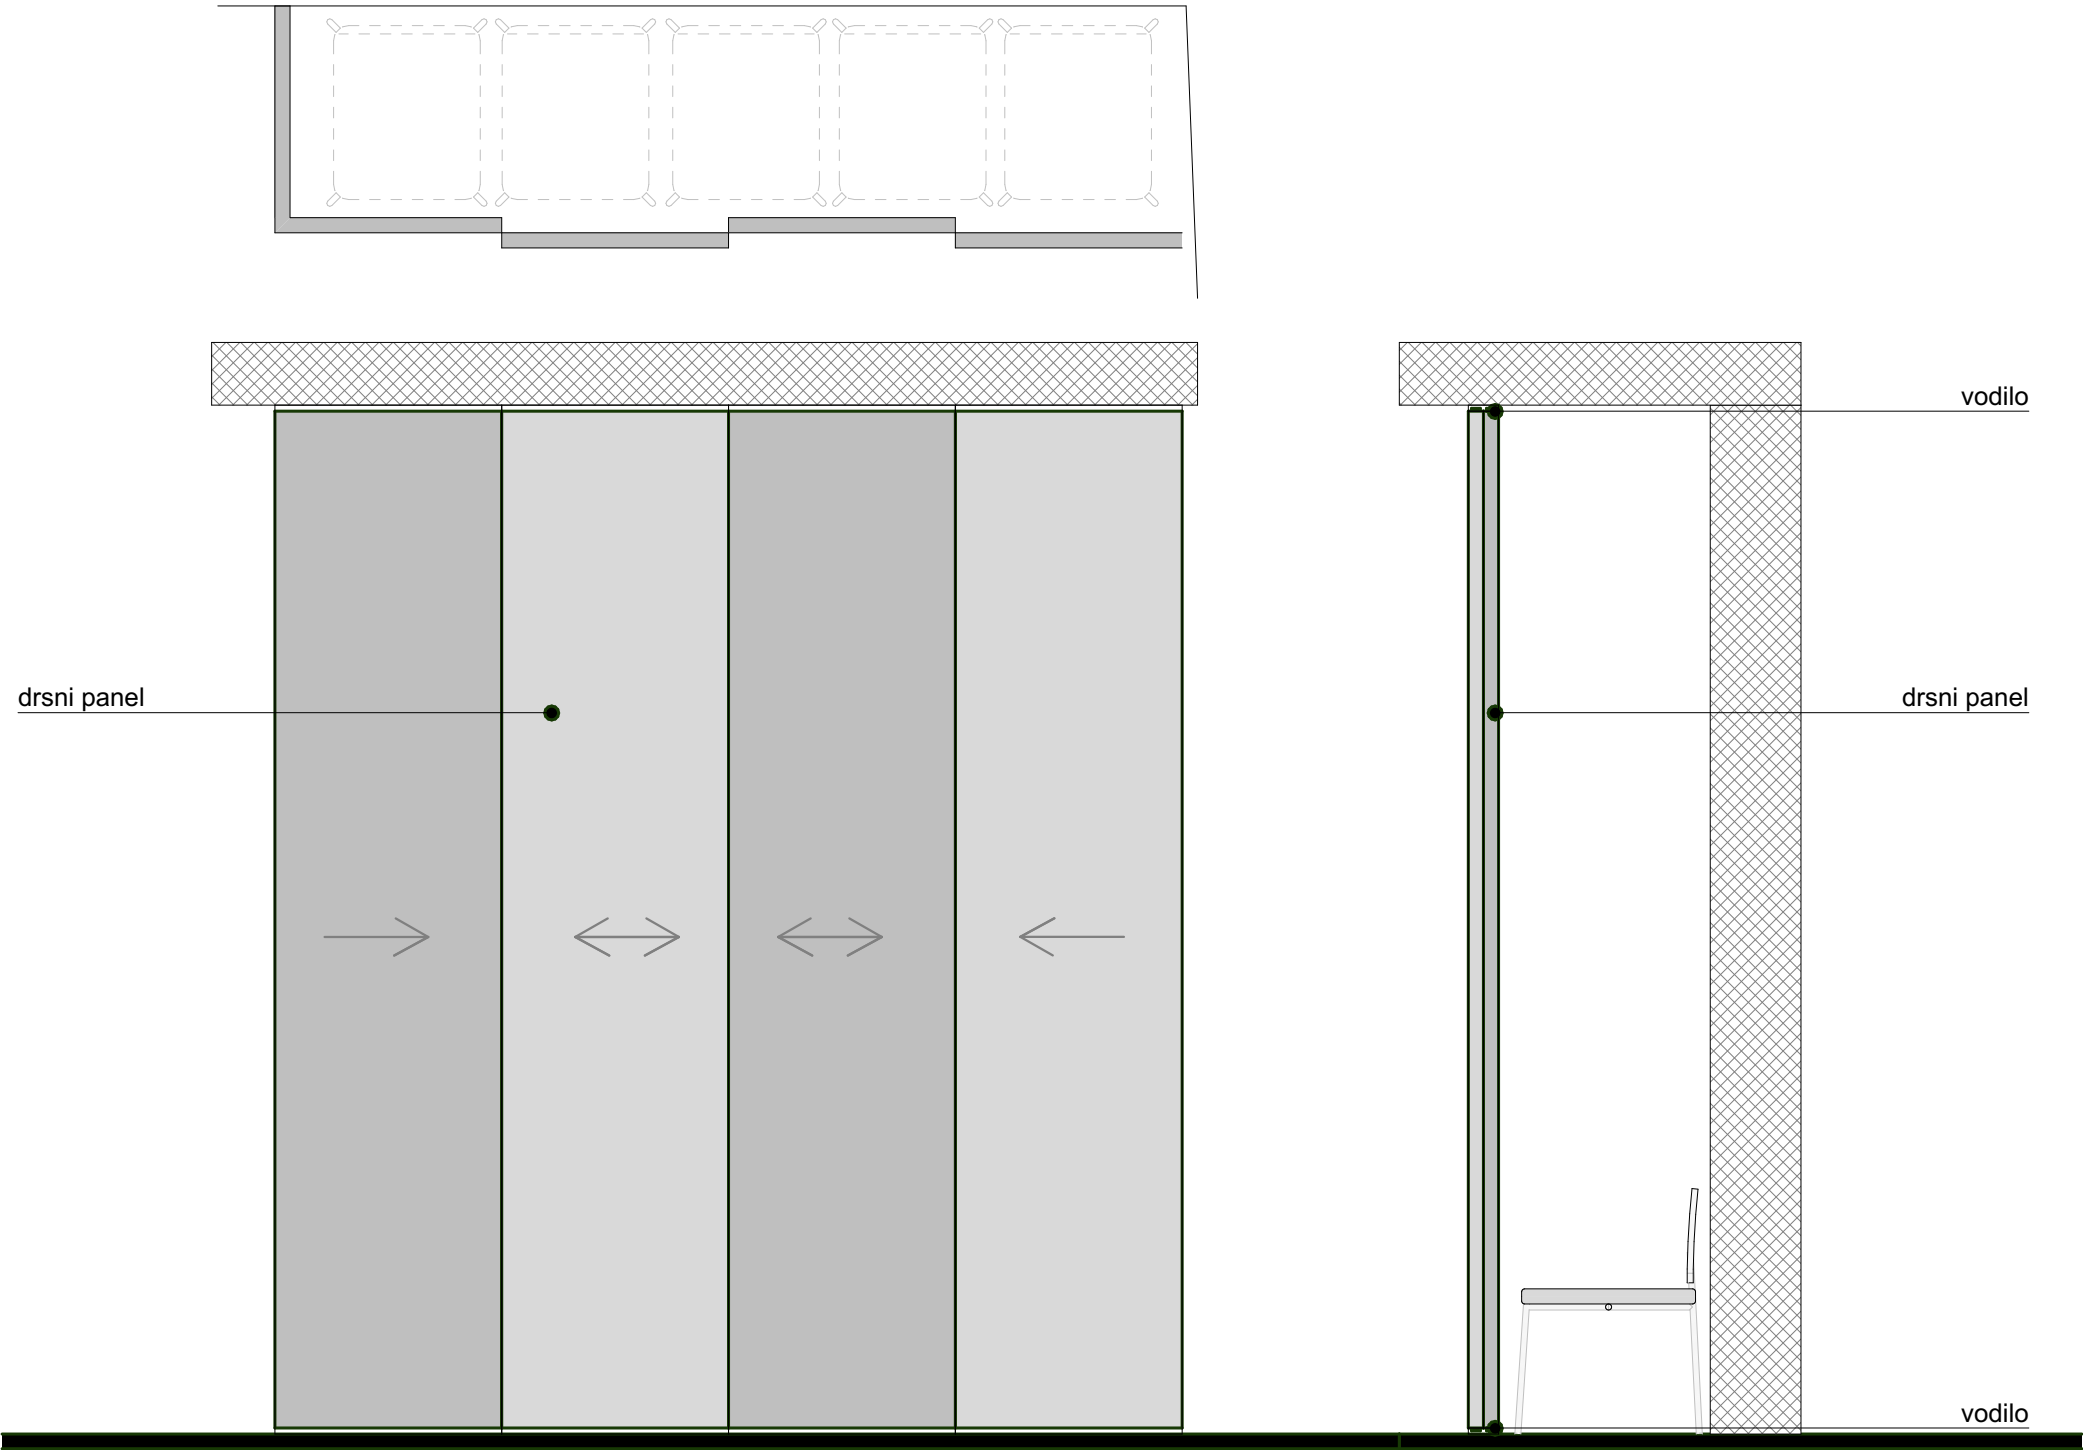

OPOZORILO: Vsebina projekta ostaja v lasti podjetja ANURA d.o.o., Grajska ulica 7, Maribor. Vsi načrti so avtorsko delo, vsaka nadaljnja uporaba, reprodukcija ali posredovanje avtorskega dela ali podatkov je dovoljena le s pisnim soglasjem avtorja oz. lastnika (44. člen zakona o avtorskih in sorodnih pravicah (ur. l rs 21/95).

SPLOŠNE OPOMBE ZA IZVEDBO NOTRANJE OPREME

VSE MERE, VIŠINE, KOTE IN PRITRDLJNE PODLAGE PREVERITI NA LICU MESTA PRED NAROČILOM MATERIALA IN IZDELAVO OPREME. MER NE ODČITAVATI Z MERJENJEM RISBE.

NAČRTE OBRAVNAVATI SKUPAJ S KOŠOVNICO, POPISOM DEL, SHEMAMI OPREME IN TEKSTUALNIM DELOM PZI. VSE NEJASNOSTI IN NESKLADJA PRED IZDELAVO REŠITI S PROJEKTANTOM.

ČE PRI POSAMEZNI POZICIJI NI DOLOČENO DRUGAČE, SO KORPUSI IN POLICE IZ IVERALA DEBELINE 18 MM, FRONTE IZ IVERNE PLOŠČE DEBELINE 18 MM, OBOJESTRANSKO OBLOŽENE Z LAMINATOM. VIDNI ROBOVI SO ZAŠČITENI Z BARVNO USKLAJENIM ABS ROBNIH TRAKOM. DEBELINE PULTOV, PODPOR IN DRUGIH ELEMENTOV SO DOLOČENE V POSAMEZNIH SHEMAH IN POPISU.

OB UMIVALNIKIH, KORITIH IN NA MESTIH, IZPOSTAVLJENIH VLAGI, UPORABITI VLAGOODPORNE MATERIALE TER ZAŠČITITI VSE IZREZE IN SPOJE. VSI IZPOSTAVLJENI ROBOVI IN VOGALI MORAJO BITI GLADKI, POSNETI OZIROMA ZAOKLJENI.

MATERIALE, BARVE, DEKORJE, STOPNJO SIJAJA, OKOVJE, ROČAJE IN DODATNO OPREMO PRED NAROČILOM POTRDITI S PROJEKTANTOM IN INVESTITORJEM NA PODLAGI PREDLOŽENIH VZORCEV.

OKOVJE MORA BITI PRIMERNO ZA POGOSTO UPORABO. VRATA IN PREDALI Z MEHKIM ZAPIRANJEM, ČE NI DOLOČENO DRUGAČE. ZAKLEPANJE PO POPISU; VSAKA GARDEROBNA OMARICA Z LASTNIM SISTEMOM ZAKLEPANJA.

NOSILCE, SPOJE, PODKONSTRUKCIJE IN SIDRA PRILAGODITI MATERIALU PODLAGE TER PREDVIDENIM OBREMENTIVAM. ZAGOTOVITI STABILNOST OPREME IN VARNOST PRED PREVRNITVIJO. VISEČIH ELEMENTOV NE PRITRJEVATI ZGOLJ V ZAKLJUČNE OBLOGE.

POLOŽAJE OPREME, IZREZE, KABELSKE PREHODE, PREZRAČEVALNE ODPRTINE IN PRIKLJUČKE USKLADITI Z NAČRTI STROJNIH IN ELEKTRO INSTALACIJ TER GRADBENIH KONSTRUKCIJ. ZAGOTOVITI DOSTOP ZA SERVISIRANJE.

DELAVNIŠKE NAČRTE IZDELA IZVAJALEC NA PODLAGI IZMER NA OBJEKTU. PRED IZDELAVO IN VGRADNJO JIH MORA PISNO POTRDITI PROJEKTANT NOTRANJE OPREME, NOSILNE REŠITVE PA TUDI PROJEKTANT GRADBENIH KONSTRUKCIJ, KJER JE TO POTREBNO.

VSE SPREMEMBE DIMENZIJ, MATERIALOV, OPREME IN IZVEDBENIH REŠITEV MORAJO BITI PRED IZVEDBO PISNO USKLAJENE S PRISTOJNIMI PROJEKTANTI. POTRDITVE, PREGLEDE IN SPREMEMBE EVIDENTIRATI V GRADBENEM DNEVNIKU, KADAR SE TA VODI, TER V DOKUMENTACIJI IZVEDBE.

MED TRANSPORTOM IN MONTAŽO ZAŠČITITI OBSTOJEČE POVRŠINE IN VGRAJENO OPREMO. OPREMO PREDATI OČIŠČENO, BREZ POŠKODB, NASTAVLJENO IN PRIPRAVLJENO ZA UPORABO.

NAČRT JE AVTORSKO DELO. SPREMEMBE ARHITEKTURNE ZASNOVE IN OBLIKOVANJA OPREME SO DOPUSTNE LE S PREDHODNO PISNO POTRDTVIJO PROJEKTANTA ARHITEKTURE.

POSEBNE ZAHTEVE POSAMEZNE POZICIJE V POPISU IN SHEMI IMAJO PREDNOST PRED TEMI SPLOŠNIMI OPOMBAMI.

Studio Anura



anura

studio@anura.si

Opombe

- Vse preboje v konstrukciji kontrolirati v načrtih strojnih in elektro instalacij ter načrtih gradbenih konstrukcij! Preboji skozi talne plošče-instalacijski kanali, ki so vrisani, se nanašajo na nosilno ploščo obravnavane etaže! Dimenzije kontrolirati v opažnih načrtih!
- Parapeti za okna in balkonska vrata so podani od gotovega tlaka! Dimenzije oken so podane zidarsko, dimenzije vrat so podane svetlo in od gotovega tlaka! Mere kontrolirati na objektu, uskladiti z detajli, shemami oken in vrat ter podatki proizvajalcev!
- Kotirane so gradbene odprtine.
- Pri izdelavi okenske odprtine upoštevati zidarsko odprtino (M+2,0 cm)!
- Špalete oken prehodno po celotni širini obložiti z 2 cm styrodura.
- Obvezno preveri komade in način odpiranja!
- Ob morebitnih nejasnostnih kontaktiraj projektanta
- Vsaka sprememba konstrukcije je dovoljena samo ob potrditvi odgovornega projektanta arhitekture in projektanta gradbenih konstrukcij!
- Temeljenje mora biti izvedeno po projektu, ob potrditvi odgovornega projektanta statike! Pri temeljenju je potreben stalen nadzor geomehanika, ki potrdi ustreznost temeljenja!
- Izvajalec in nadzorni organ sta dolžna preveriti posamezne elemente ali dele zgradbe v vseh načrtih projekta. Morebitna neskladja med posameznimi načrti (arhitektura, gradbene konstrukcije, strojne in elektro instalacije, zunanja ureditev,...) je potrebno nemudoma sporočiti odg. vodji projekta. Samovoljno prilagajanje projekta ni dovoljeno!

MERE PREVERITI NA KRAJU SAMEM!

Vsebina lista

KLET - POZ M1.2

Stanje na dan: 05/10/2026

Projektant	
Anura d.o.o. Grajska ulica 7 2000 Maribor Slovenija	
Vodja projektiranja	
Ivana Vuković Šmelc, m.i.a. ZAPS 2378 PA	
Soavtorji	
Nina Matjašič, m.i.a.	
Naročnik	
Mestna občina Maribor	
Ime projekta	
PRENOVA NOTRANJIH PROSTOROV V OBJEKTU	
KPD	
Faza projekta	
PZI	
Načrt	Številka projekta
1. ARHITEKTURA	14_2026
Datum izdelave načrta	Merilo
OKTOBER	1:25
2026	
Sever	Ident.ozn.lista



studio@anura.si

anura

Opombe
SPLOŠNE OPOMBE ZA IZVEDBO NOTRANJE OPREME

VSE MERE, VIŠINE, KOTE IN PRITRDLJNE PODLAGE PREVERITI NA LICU MESTA PRED NAROČILOM MATERIALA IN IZDELAVO OPREME. MER NE ODČITAVATI Z MERJENJEM RISBE.

NAČRTE OBRAVNAVATI SKUPAJ S KOSOVNICO, POPISOM DEL, SHEMAMI OPREME IN TEKSTUALNIM DELOM PZI. VSE NEJASNOSTI IN NESKLADJA PRED IZDELAVO REŠITI S PROJEKTANTOM.

ČE PRI POSAMEZNI POZICIJI NI DOLOČENO DRUGAČE, SO KORPUSI IN POLICE IZ IVERALA DEBELINE 18 MM, FRONTE IZ IVERNE PLOŠČE DEBELINE 18 MM, OBOJESTRANSKO OBLÓŽENE Z LAMINATOM. VIDNI ROBOVI SO ZAŠČITENI Z BARVNO USKLAJENIM ABS ROBNIM TRAKOM. DEBELINE PULTOV, PODPOR IN DRUGIH ELEMENTOV SO DOLOČENE V POSAMEZNIH SHEMAH IN POPISU.

OB UMIVALNIKIH, KORITIH IN NA MESTIH, IZPOSTAVLJENIH VLAGI, UPORABITI VLAGOODPORNE MATERIALE TER ZAŠČITITI VSE IZREZE IN SPOJE. VSI IZPOSTAVLJENI ROBOVI IN VOGALI MORAJO BITI GLADKI, POSNETI OZIROMA ZAOLBJENI.

MATERIALE, BARVE, DEKORJE, STOPNJO SIJAJA, OKOVJE, ROČAJE IN DODATNO OPREMO PRED NAROČILOM POTRDITI S PROJEKTANTOM IN INVESTITORJEM NA PODLAGI PREDLOŽENIH VZORCEV.

OKOVJE MORA BITI PRIMERNO ZA POGOSTO UPORABO. VRATA IN PREDALI Z MEHKIM ZAPIRANJEM, ČE NI DOLOČENO DRUGAČE. ZAKLEPANJE PO POPISU; VSAKA GARDEROBNA OMARICA Z LASTNIM SISTEMOM ZAKLEPANJA.

NOSILCE, SPOJE, PODKONSTRUKCIJE IN SIDRA PRILAGODITI MATERIALU PODLAGE TER PREDVIDENIM OBREMENITVAM. ZAGOTOVITI STABILNOST OPREME IN VARNOST PRED PREVRNITVJO. VISEČIH ELEMENTOV NE PRITRJEVATI ZGOLJ V ZAKLJUČNE OBLOGE.

POLOŽAJE OPREME, IZREZE, KABELSKE PREHODE, PREZRAČEVALNE ODPRTINE IN PRIKLJUČKE USKLADITI Z NAČRTI STROJNIH IN ELEKTRO INSTALACIJ TER GRADBENIH KONSTRUKCIJ. ZAGOTOVITI DOSTOP ZA SERVISIRANJE.

DELAVNIŠKE NAČRTE IZDELA IZVAJALEC NA PODLAGI IZMER NA OBJEKTU. PRED IZDELAVO IN VGRADNJO JIH MORA PISNO POTRDITI PROJEKTANT NOTRANJE OPREME, NOSILNE REŠITVE PA TUDI PROJEKTANT GRADBENIH KONSTRUKCIJ, KJER JE TO POTREBNO.

VSE SPREMEMBE DIMENZIJ, MATERIALOV, OPREME IN IZVEDBENIH REŠITEV MORAJO BITI PRED IZVEDBO PISNO USKLAJENE S PRISTOJNIMI PROJEKTANTI. POTRDITVE, PREGLEDE IN SPREMEMBE EVIDENTIRATI V GRADBENEM DNEVNIKU, KADAR SE TA VODI, TER V DOKUMENTACIJI IZVEDBE.

MED TRANSPORTOM IN MONTAŽO ZAŠČITI OBSTOJEČE POVRŠINE IN VGRAJENO OPREMO. OPREMO PREDATI OČIŠČENO, BREZ POŠKODB, NASTAVLJENO IN PRIPRAVLJENO ZA UPORABO.

NAČRT JE AVTORSKO DELO. SPREMEMBE ARHITEKTURNE ZASNOVE IN OBLIKOVANJA OPREME SO DOPUSTNE LE S PREDHODNO
PISNO POTRDILO PROJEKTANTA ARHITEKTURE.

POSEBNE ZAHTEVE POSAMEZNE POZICIJE V POPISU IN SHEMI IMAJO PREDNOST PRED TEMI SPLOŠNIMI OPOMBAMI.

Vsebina lista

KLET - POZ M1.4

Stanje na dan: 05/10/2026

Projektant

Anura d.o.o.

Grajska ulica 7 2000 Maribor Slovenija

Vodja projektiranja

Ivana Vuković Šmelc, m.i.a. ZAPS 2378 PA

Soavtorji

Nina Matjašič, m.i.a.

Naročnik

Mestna občina Maribor

Ime projekta

PRENOVA NOTRANJNH PROSTOROV V OBJEKTU
KPD

Faza projekta

PZI

Načrt

1. ARHITEKTURA

Datum izdelave načrta

OKTOBER 2026

Sever

Številka projekta



14 2026

Merilo


1:25

Ident.ozn.lista


M1.4

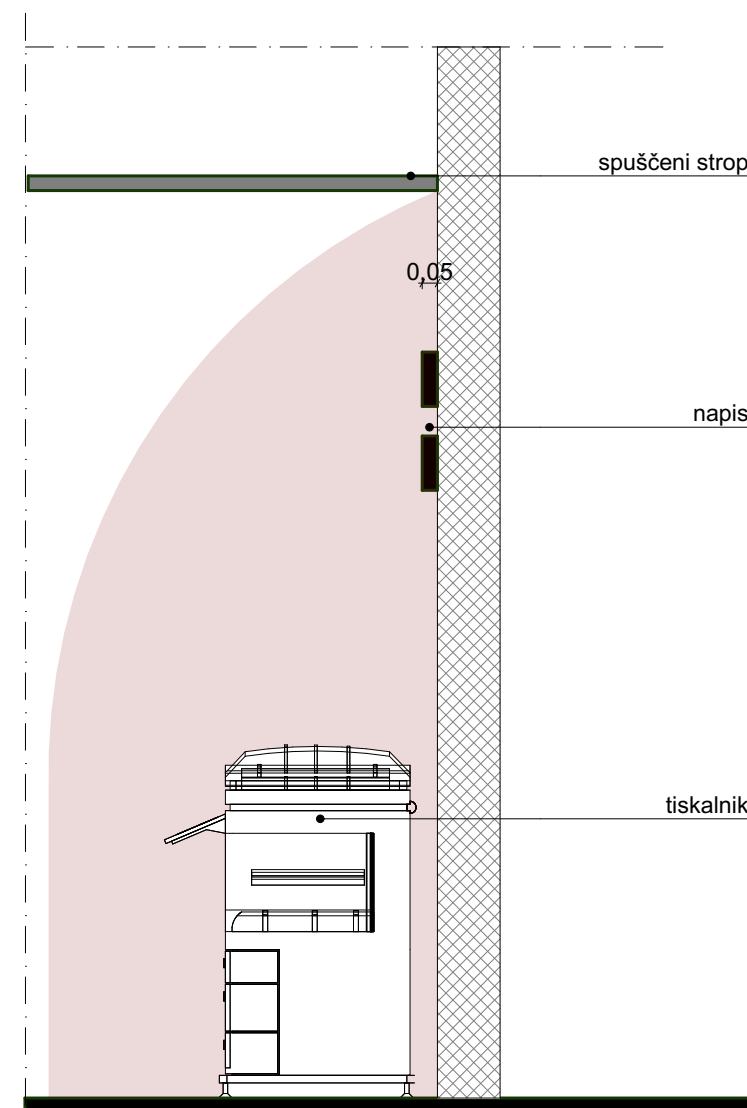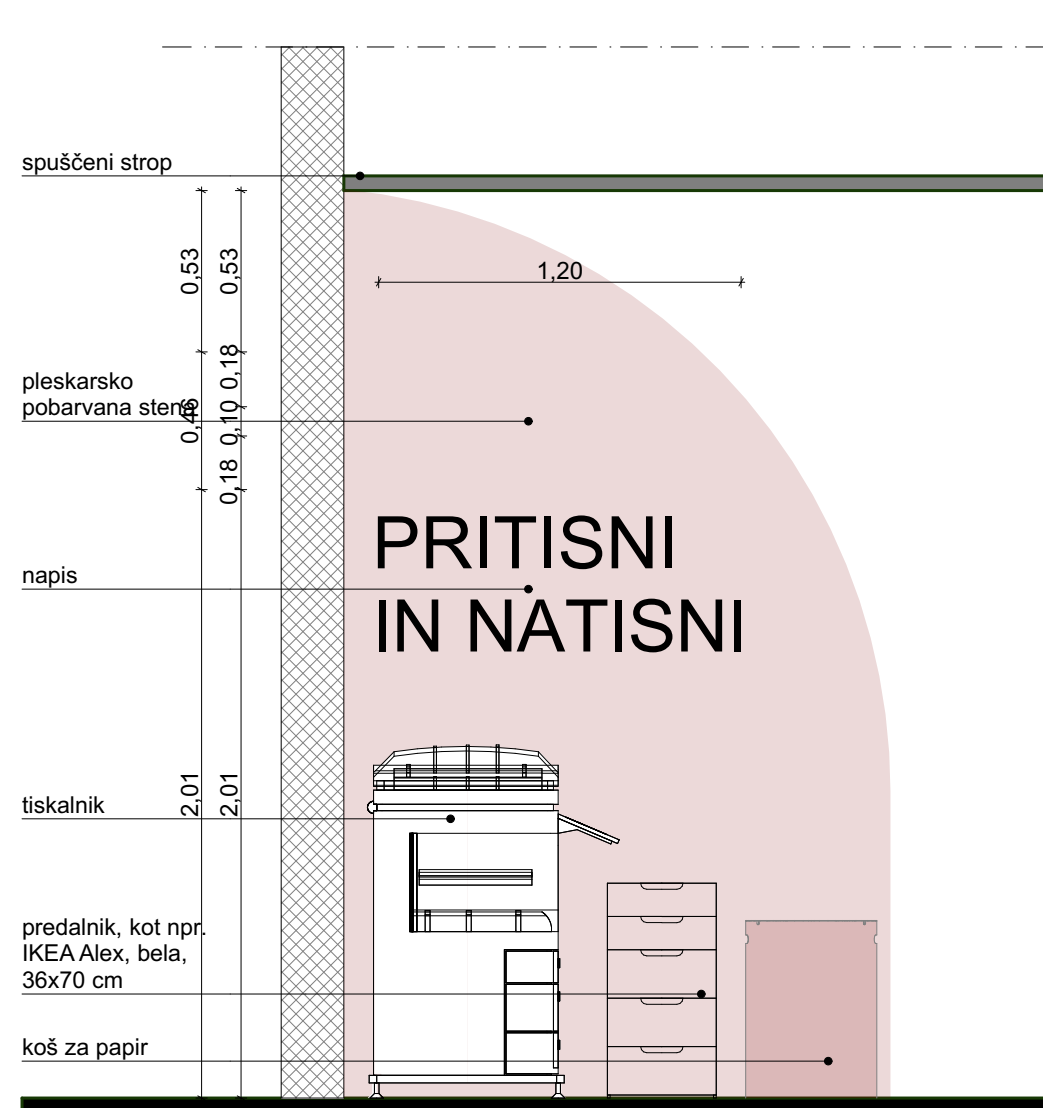

M2.1 - 2 kom

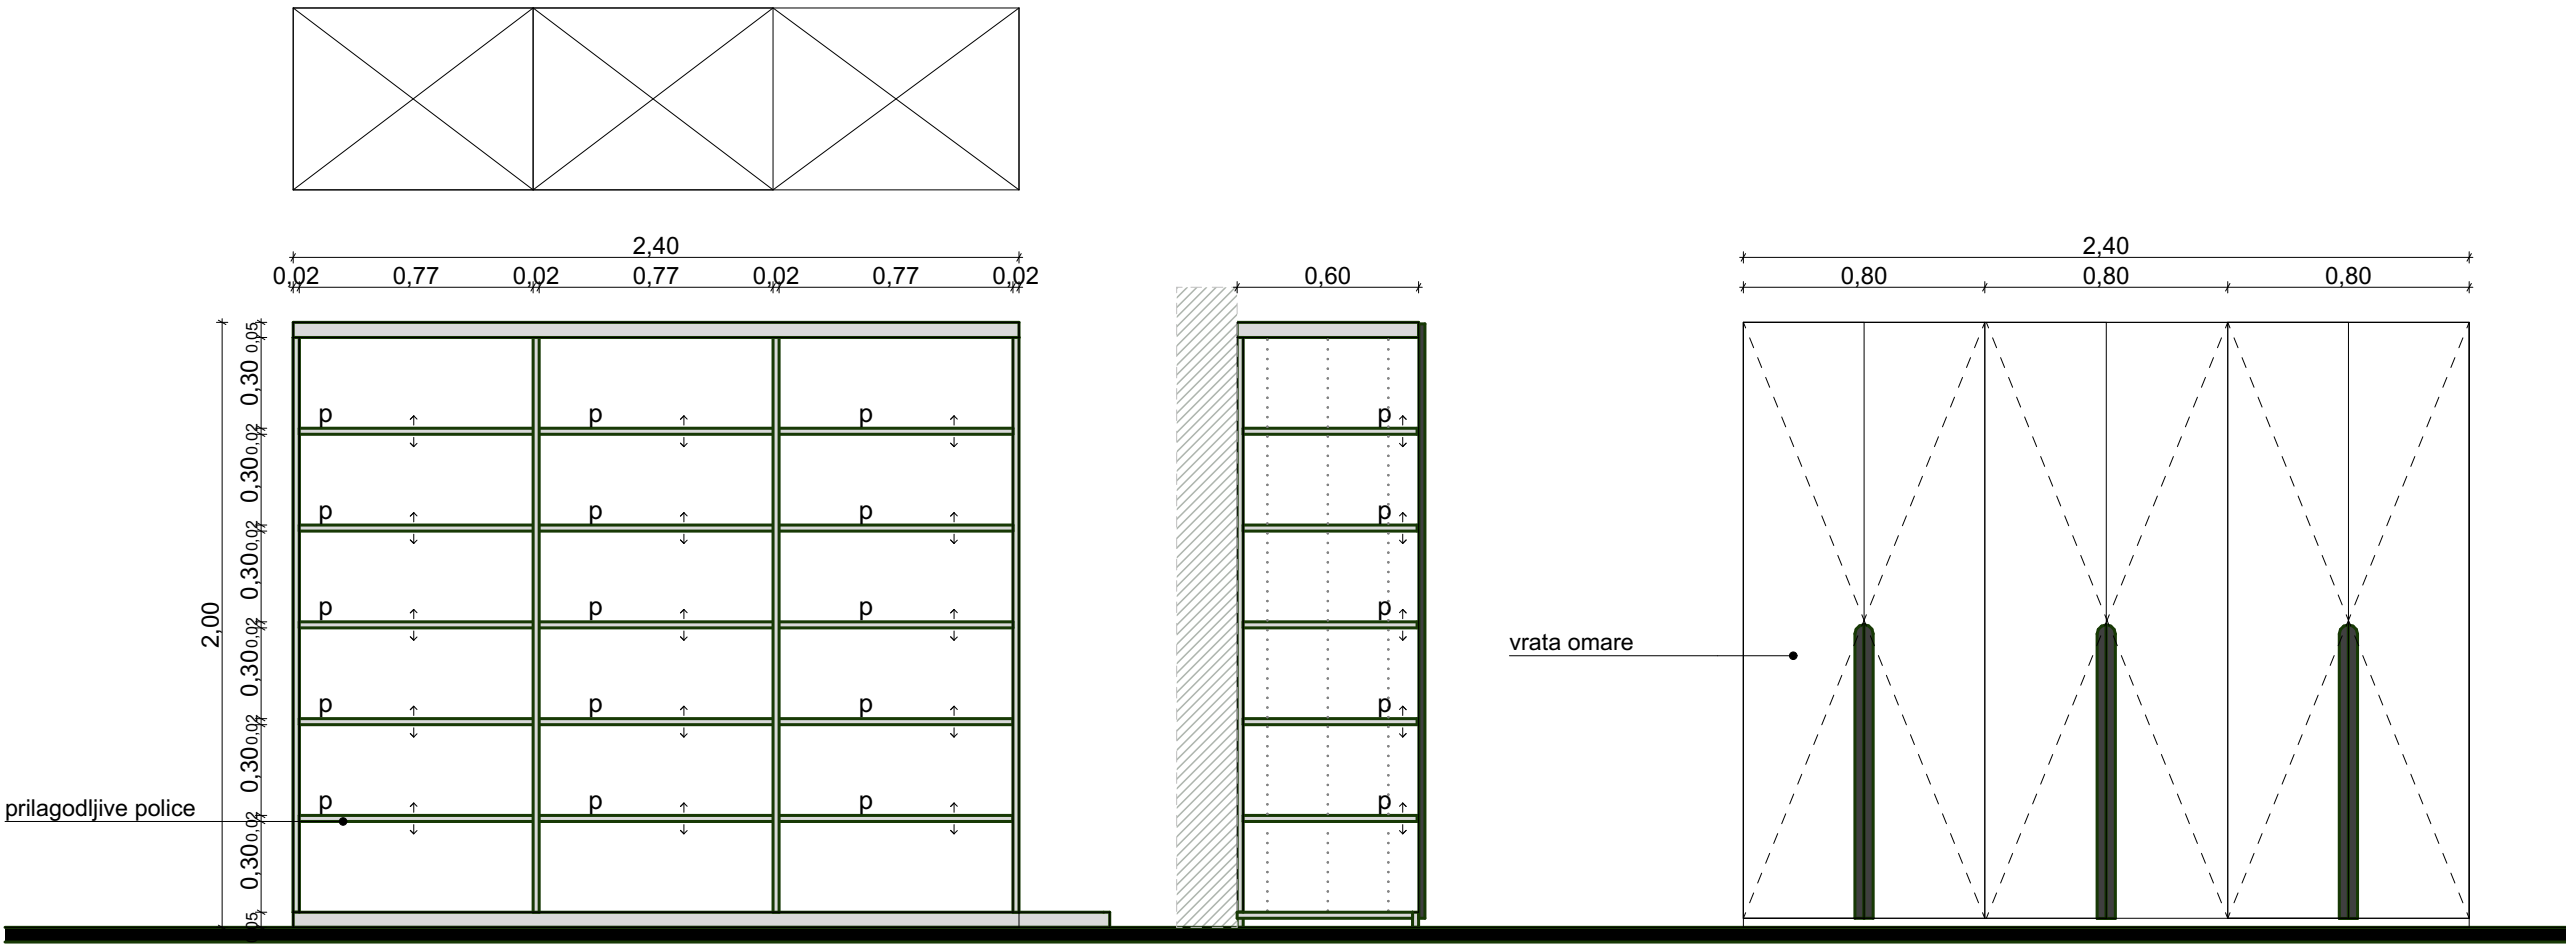

M2.2 - 2 kom

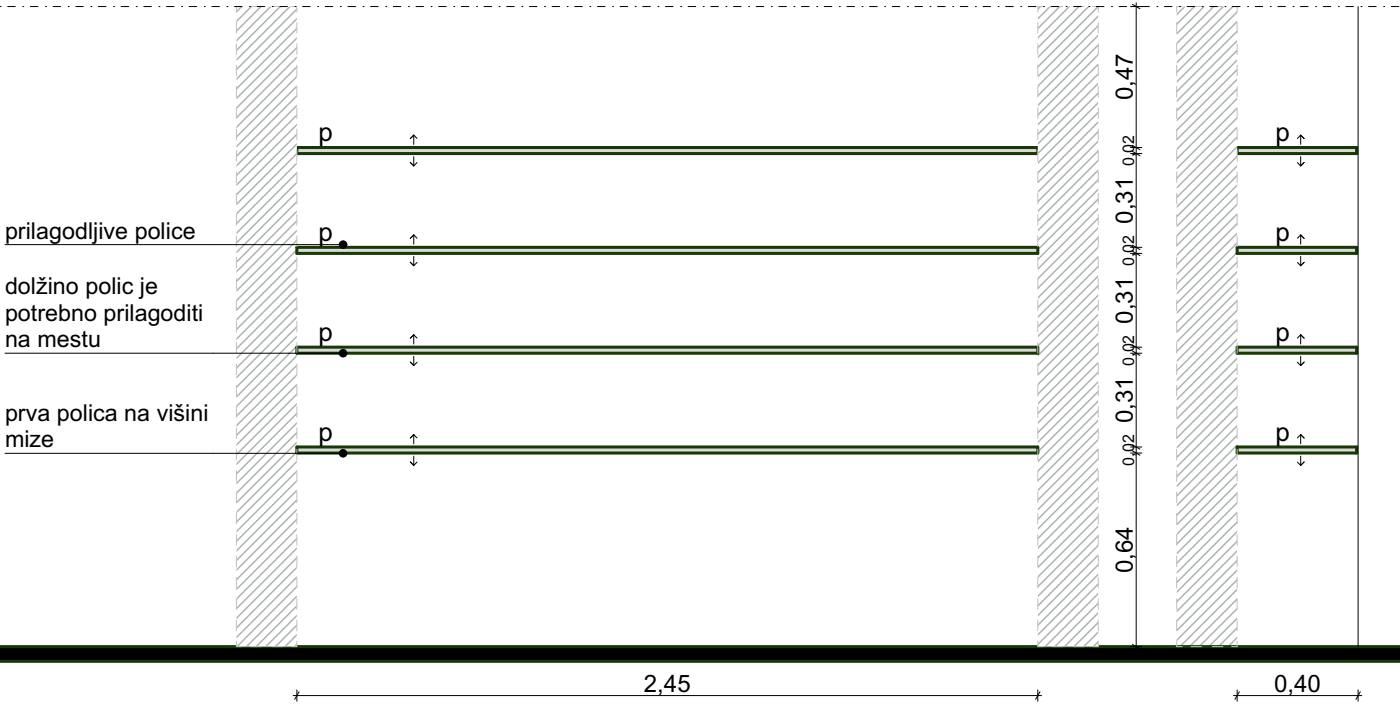

OPOZORILO: Vsebina projekta ostaja v lasti podjetja ANURA d.o.o., Grajska ulica 7, Maribor. Vsi načrti so avtorsko delo, vsaka nadaljnja uporaba, reprodukcija ali posredovanje avtorskega dela ali podatkov je dovoljena le s pisnim soglasjem avtorja oz. lastnika (44. člen zakona o avtorskih in sorodnih pravicah (ur. l rs 21/95)).

SPLOŠNE OPOMBE ZA IZVEDBO NOTRANJE OPREME

VSE MERE, VIŠINE, KOTE IN PRITRDLJNE PODLAGE PREVERITI NA LICU MESTA PRED NAROČILOM MATERIALA IN IZDELAVO OPREME. MER NE ODČITAVATI Z MERJENJEM RISBE.

NAČRTE OBRAVNAVATI SKUPAJ S KOSOVNICO, POPISOM DEL, SHEMAMI OPREME IN TEKSTUALNIM DELOM PZI. VSE NEJASNOSTI IN NESKLADJA PRED IZDELAVO REŠITI S PROJEKTANTOM.

ČE PRI POSAMEZNI POZICIJI NI DOLOČENO DRUGAČE, SO KORPUSI IN POLICE IZ IVERALA DEBELINE 18 MM, FRONTE IZ IVERNE PLOŠČE DEBELINE 18 MM, OBOJESTRANSKO OBLOŽENE Z LAMINATOM, VIDNI ROBOVI SO ZAŠČITENI Z BARVNO USKLAJENIM ABS ROBNIM TRAKOM, DEBELINE PULTOV, PODPOR IN DRUGIH ELEMENTOV SO DOLOČENE V POSAMEZNIH SHEMAH IN POPISU.

OB UMIVALNIKIH, KORITIH IN NA MESTIH, IZPOSTAVLJENIH VLAGI, UPORABITI VLAGOODPORNE MATERIALE TER ZAŠČITITI VSE IZREZE IN SPOJE. VSI IZPOSTAVLJENI ROBOVI IN VOGALI MORAJO BITI GLADKI, POSNETI OZIROMA ZAOKLEJENI.

MATERIALE, BARVE, DEKORJE, STOPNJO SIJAJA, OKOVJE, ROČAJE IN DODATNO OPREMO PRED NAROČILOM POTRDITI S PROJEKTANTOM IN INVESTITORJEM NA PODLAGI PREDLOŽENIH VZORCEV.

OKOVJE MORA BITI PRIMERNO ZA POGOSTO UPORABO. VRATA IN PREDALI Z MEHKIM ZAPIRANJEM, ČE NI DOLOČENO DRUGAČE. ZAKLEPANJE PO POPISU; VSAKA GARDEROBNA OMARICA Z LASTNIM SISTEMOM ZAKLEPANJA.

NOSILCE, SPOJE, PODKONSTRUKCIJE IN SIDRA PRILAGODITI MATERIALU PODLAGE TER PREDVIDENIM OBREMENTIVAM. ZAGOTOVITI STABILNOST OPREME IN VARNOST PRED PREVRNITVJO. VISEČIH ELEMENTOV NE PRITRJEVATI ZGOLJ V ZAKLJUČNE OBLOGE.

POLOŽAJE OPREME, IZREZE, KABELSKE PREHODE, PREZRAČEVALNE ODPRTINE IN PRIKLJUČKE USKLADITI Z NAČRTI STROJNIH IN ELEKTRO INSTALACIJ TER GRADBENIH KONSTRUKCIJ. ZAGOTOVITI DOSTOP ZA SERVISIRANJE.

DELAVNIŠKE NAČRTE IZDELA IZVAJALEC NA PODLAGI IZMER NA OBJEKTU. PRED IZDELAVO IN VGRADNJO JIH MORA PISNO POTRDITI PROJEKTANT NOTRANJE OPREME, NOSILNE REŠITVE PA TUDI PROJEKTANT GRADBENIH KONSTRUKCIJ, KJER JE TO POTREBNO.

VSE SPREMEMBE DIMENZIJ, MATERIALOV, OPREME IN IZVEDBENIH REŠITEV MORAJO BITI PRED IZVEDBO PISNO USKLAJENE S PRISTOJNIMI PROJEKTANTI. POTRDITVE, PREGLEDE IN SPREMEMBE EVIDENTIRATI V GRADBENEM DNEVNIKU, KADAR SE TA VODI, TER V DOKUMENTACIJI IZVEDBE.

MED TRANSPORTOM IN MONTAŽO ZAŠČITITI OBSTOJEČE POVRŠINE IN VGRAJENO OPREMO. OPREMO PREDATI OČIŠČENO, BREZ POŠKODB, NASTAVLJENO IN PRIPRAVLJENO ZA UPORABO.

NAČRT JE AVTORSKO DELO. SPREMEMBE ARHITEKTURNE ZASNOVE IN OBLIKOVANJA OPREME SO DOPUSTNE LE S PREDHODNO PISNO POTRDI TVJO PROJEKTANTA ARHITEKTURE.

POSEBNE ZAHTEVE POSAMEZNE POZICIJE V POPISU IN SHEMI IMAJO PREDNOST PRED TEMI SPLOŠNIMI OPOMBAMI.

Studio Anura



anura

studio@anura.si

Opombe

- Vse preboje v konstrukciji kontrolirati v načrtih strojnih in elektro instalacij ter načrtih gradbenih konstrukcij! Preboji skozi talne plošče-instalacijski kanali, ki so vrisani, se nanašajo na nosilno ploščo obravnavane etaže! Dimenzije kontrolirati v opažnih načrtih!
- Parapeti za okna in balkonska vrata so podani od gotovega tlaka! Dimenzije oken so podane zidarsko, dimenzije vrat so podane svetlo in od gotovega tlaka! Mere kontrolirati na objektu, uskladiti z detajli, shemami oken in vrat ter podatki proizvajalcev!
- Kotirane so gradbene odprtine.
- Pri izdelavi okenske odprtine upoštevati zidarsko odprtino (M+2,0 cm)!
- Špalete oken prehodno po celotni širini obložiti z 2 cm styrodura.
- Obvezno preveri komade in način odpiranja!
- Ob morebitnih nejasnostih kontaktiraj projektanta
- Vsaka sprememba konstrukcije je dovoljena samo ob potrditvi odgovornega projektanta arhitekture in projektanta gradbenih konstrukcij!
- Temeljenje mora biti izvedeno po projektu, ob potrditvi odgovornega projektanta statike! Pri temeljenju je potreben stalen nadzor geomehanika, ki potrdi ustreznost temeljenja!
- Izvajalec in nadzorni organ sta dolžna preveriti posamezne elemente ali dele zgradbe v vseh načrtih projekta. Morebitna neskladja med posameznimi načrti (arhitektura, gradbene konstrukcije, strojne in elektro instalacije, zunanja ureditev,...) je potrebno nemudoma sporočiti odg. vodji projekta. Samovoljno prilagajanje projekta ni dovoljeno!

MERE PREVERITI NA KRAJU SAMEM!

Vsebina lista

KLET - POZ M2.1 in M2.2

Stanje na dan: 05/10/2026

Projektant

Anura d.o.o.
Grajska ulica 7 2000 Maribor Slovenija

Vodja projektiranja

Ivana Vuković Šmelc, m.i.a. ZAPS 2378 PA

Soavtorji

Nina Matjašič, m.i.a.

Naročnik

Mestna občina Maribor

Ime projekta

PRENOVA NOTRANJNH PROSTOROV V OBJEKTU
KPD

Faza projekta

PZI

Načrt

1. ARHITEKTURA

Datum izdelave načrta

OKTOBER
2026

Sever

Številka projekta

14_2026



Merilo

1:25

Ident.ozn.lista



M3.1

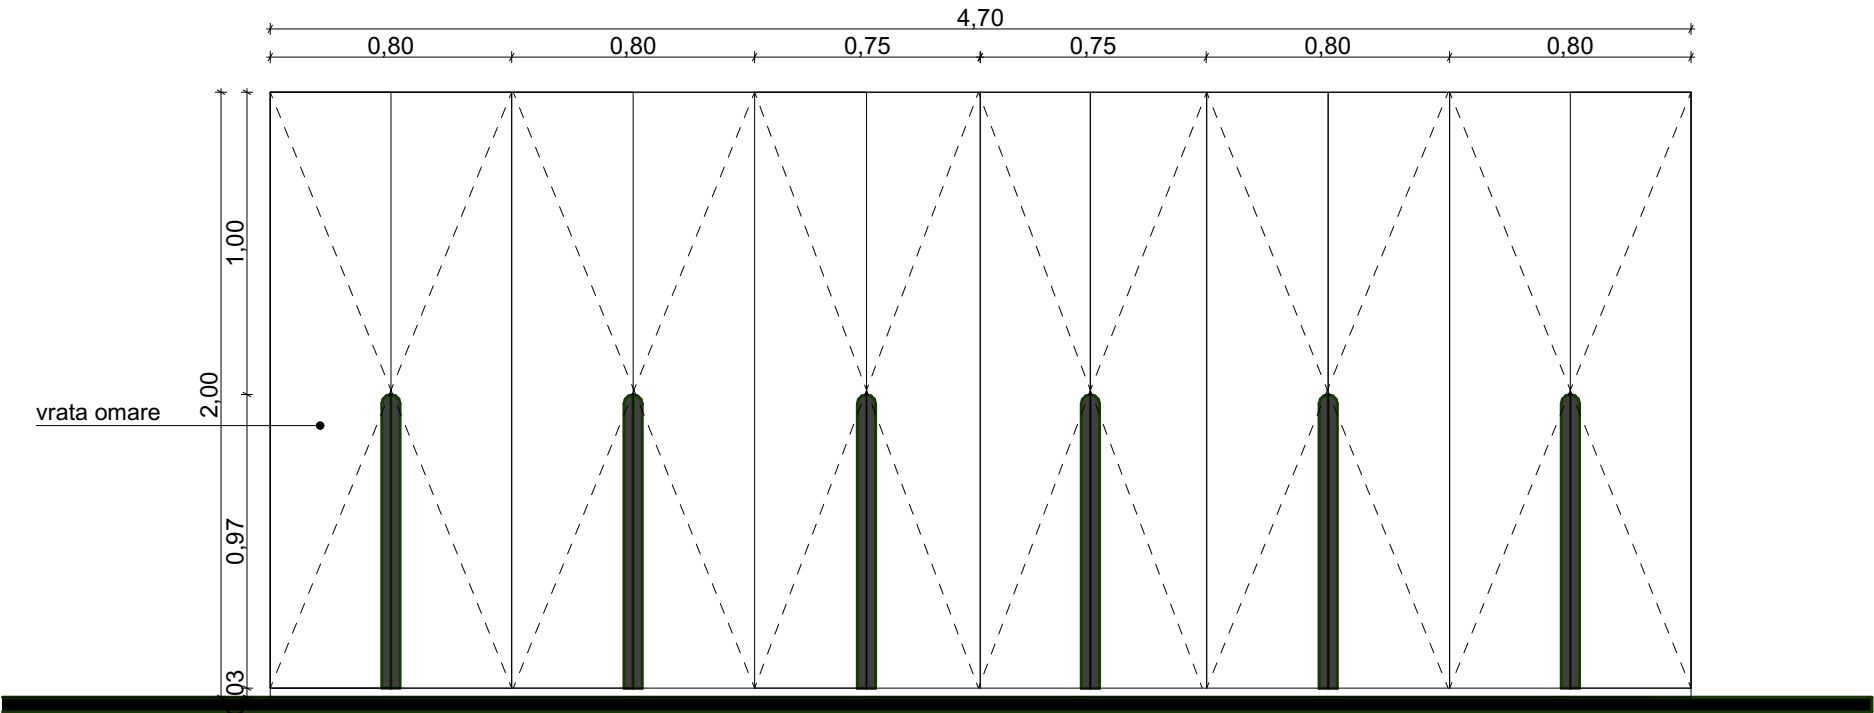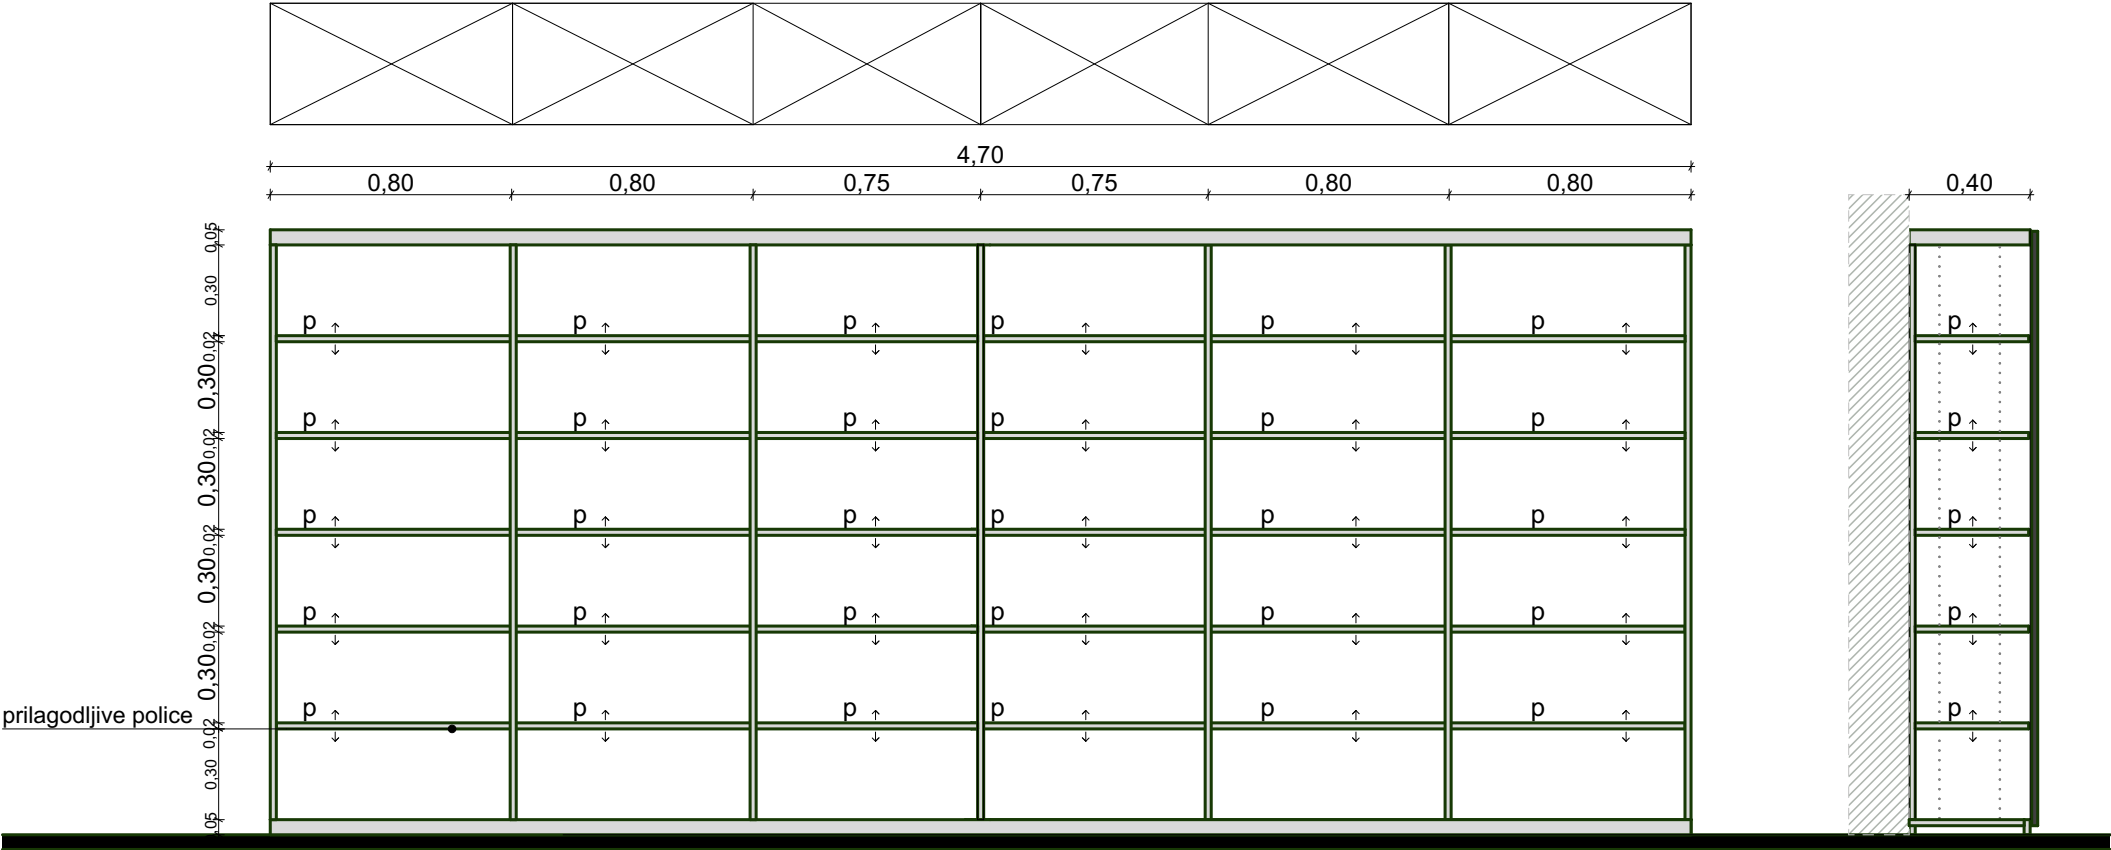

OPOZORILO: Vsebina projekta ostaja v lasti podjetja ANURA d.o.o., Grajska ulica 7, Maribor. Vsi načrti so avtorsko delo, vsaka nadaljnja uporaba, reprodukcija ali posredovanje avtorskega dela ali podatkov je dovoljena le s pisnim soglasjem avtorja oz. lastnika (44. člen zakona o avtorskih in sorodnih pravicah (ur. l rs 21/95).

SPLOŠNE OPOMBE ZA IZVEDBO NOTRANJE OPREME

VSE MERE, VIŠINE, KOTE IN PRITRDILNE PODLAGE PREVERITI NA LICU MESTA PRED NAROČILOM MATERIALA IN IZDELAVO OPREME. MER NE ODČITAVATI Z MERJENJEM RISBE.

NAČRTE OBRAVNAVATI SKUPAJ S KOSOVNICO, POPISOM DEL, SHEMAMI OPREME IN TEKSTUALNIM DELOM PZI. VSE NEJASNOSTI IN NESKLADJA PRED IZDELAVO REŠITI S PROJEKTANTOM.

ČE PRI POSAMEZNI POZICIJI NI DOLOČENO DRUGAČE, SO KORPUSI IN POLICE IZ IVERALA DEBELINE 18 MM, FRONTE IZ IVERNE PLOŠČE DEBELINE 18 MM, OBOJESTRANSKO OBLOŽENE Z LAMINATOM, VIDNI ROBovi SO ZAŠČITENI Z BARVNO USKLAJENIM ABS ROBNIH TRAKOM, DEBELINE PULTOV, PODPOR IN DRUGIH ELEMENTOV SO DOLOČENE V POSAMEZNIH SHEMAH IN POPISU.

OB UMIVALNIKIH, KORITIH IN NA MESTIH, IZPOSTAVLJENIH VLAGI, UPORABITI VLAGOODPORNE MATERIALE TER ZAŠČITITI VSE IZREZE IN SPOJE. VSI IZPOSTAVLJENI ROBovi IN VOGALI MORAJO BITI GLADKI, POSNETI OZIROMA ZAOKLJENI.

MATERIALE, BARVE, DEKORJE, STOPNJO SIJAJA, OKOVJE, ROČAJE IN DODATNO OPREMO PRED NAROČILOM POTRDITI S PROJEKTANTOM IN INVESTITORJEM NA PODLAGI PREDLOŽENIH VZORCEV.

OKOVJE MORA BITI PRIMERNO ZA POGOSTO UPORABO. VRATA IN PREDALI Z MEHKIM ZAPIRANJEM, ČE NI DOLOČENO DRUGAČE. ZAKLEPANJE PO POPISU; VSAKA GARDEROBNA OMARICA Z LASTNIM SISTEMOM ZAKLEPANJA.

NOSILCE, SPOJE, PODKONSTRUKCIJE IN SIDRA PRILAGODITI MATERIALU PODLAGE TER PREDVIDENIM OBREMNITVAM. ZAGOTOVITI STABILNOST OPREME IN VARNOST PRED PREVRNITVJO. VISEČIH ELEMENTOV NE PRITRJEVATI ZGOLJ V ZAKLJUČNE OBLOGE.

POLOŽAJE OPREME, IZREZE, KABELSKE PREHODE, PREZRAČEVALNE ODPRTINE IN PRIKLJUČKE USKLADITI Z NAČRTI STROJNIH IN ELEKTRO INSTALACIJ TER GRADBENIH KONSTRUKCIJ. ZAGOTOVITI DOSTOP ZA SERVISIRANJE.

DELAVNIŠKE NAČRTE IZDELA IZVAJALEC NA PODLAGI IZMER NA OBJEKTU. PRED IZDELAVO IN VGRADNJO JIH MORA PISNO POTRDITI PROJEKTANT NOTRANJE OPREME, NOSILNE REŠITVE PA TUDI PROJEKTANT GRADBENIH KONSTRUKCIJ, KJER JE TO POTREBNO.

VSE SPREMEMBE DIMENZIJ, MATERIALOV, OPREME IN IZVEDBENIH REŠITEV MORAJO BITI PRED IZVEDBO PISNO USKLAJENE S PRISTOJNIMI PROJEKTANTI. POTRDITVE, PREGLEDE IN SPREMEMBE EVIDENTIRATI V GRADBENEM DNEVNIKU, KADAR SE TA VODI, TER V DOKUMENTACIJI IZVEDBE.

MED TRANSPORTOM IN MONTAŽO ZAŠČITITI OBSTOJEČE POVRŠINE IN VGRAJENO OPREMO. OPREMO PREDATI OČIŠČENO, BREZ POŠKODB, NASTAVLJENO IN PRIPRAVLJENO ZA UPORABO.

NAČRT JE AVTORSKO DELO. SPREMEMBE ARHITEKTURNE ZASNOVE IN OBLIKOVANJA OPREME SO DOPUSTNE LE S PREDHODNO PISNO POTRDI TVJO PROJEKTANTA ARHITEKTURE.

POSEBNE ZAHTEVE POSAMEZNE POZICIJE V POPISU IN SHEMI IMAJO PREDNOST PRED TEMI SPLOŠNIMI OPOMBAMI.

Studio Anura



anura

studio@anura.si

Opombe

- Vse preboje v konstrukciji kontrolirati v načrtih strojnih in elektro instalacij ter načrtih gradbenih konstrukcij! Preboji skozi talne plošče-instalacijski kanali, ki so vrisani, se nanašajo na nosilno ploščo obravnavane etaže! Dimenzije kontrolirati v opažnih načrtih!
- Parapeti za okna in balkonska vrata so podani od gotovega tlaka! Dimenzije oken so podane zidarsko, dimenzije vrat so podane svetlo in od gotovega tlaka! Mere kontrolirati na objektu, uskladiti z detajli, shemami oken in vrat ter podatki proizvajalcev!
- Kotirane so gradbene odprtine.
- Pri izdelavi okenske odprtine upoštevati zidarsko odprtino (M+2,0 cm)!
- Špalete oken prehodno po celotni širini obložiti z 2 cm styrodura.
- Obvezno preveri komade in način odpiranja!
- Ob morebitnih nejasnostnih kontaktiraj projektanta
- Vsaka sprememba konstrukcije je dovoljena samo ob potrditvi odgovornega projektanta arhitekture in projektanta gradbenih konstrukcij!
- Temeljenje mora biti izvedeno po projektu, ob potrditvi odgovornega projektanta statike! Pri temeljenju je potreben stalen nadzor geomehanika, ki potrdi ustreznost temeljenja!
- Izvajalec in nadzorni organ sta dolžna preveriti posamezne elemente ali dele zgradbe v vseh načrtih projekta. Morebitna neskladja med posameznimi načrti (arhitektura, gradbene konstrukcije, strojne in elektro instalacije, zunanja ureditev,...) je potrebno nemudoma sporočiti odg. vodji projekta. Samovoljno prilagajanje projekta ni dovoljeno!

MERE PREVERITI NA KRAJU SAMEM!

Vsebina lista



KLET - POZ M3.1

Stanje na dan: 05/10/2026

Projektant	
Anura d.o.o. Grajska ulica 7 2000 Maribor Slovenija	
Vodja projektiranja	
Ivana Vuković Šmelc, m.i.a. ZAPS 2378 PA	
Soavtorji	
Nina Matjašič, m.i.a.	
Naročnik	
Mestna občina Maribor	
Ime projekta	
PRENOVA NOTRANJNH PROSTOROV V OBJEKTU	
KPD	
Faza projekta	
PZI	
Načrt	Številka projekta
1. ARHITEKTURA	14_2026
Datum izdelave načrta	Merilo
OKTOBER	1:25
2026	
Sever	Ident.ozn.lista



M4.1

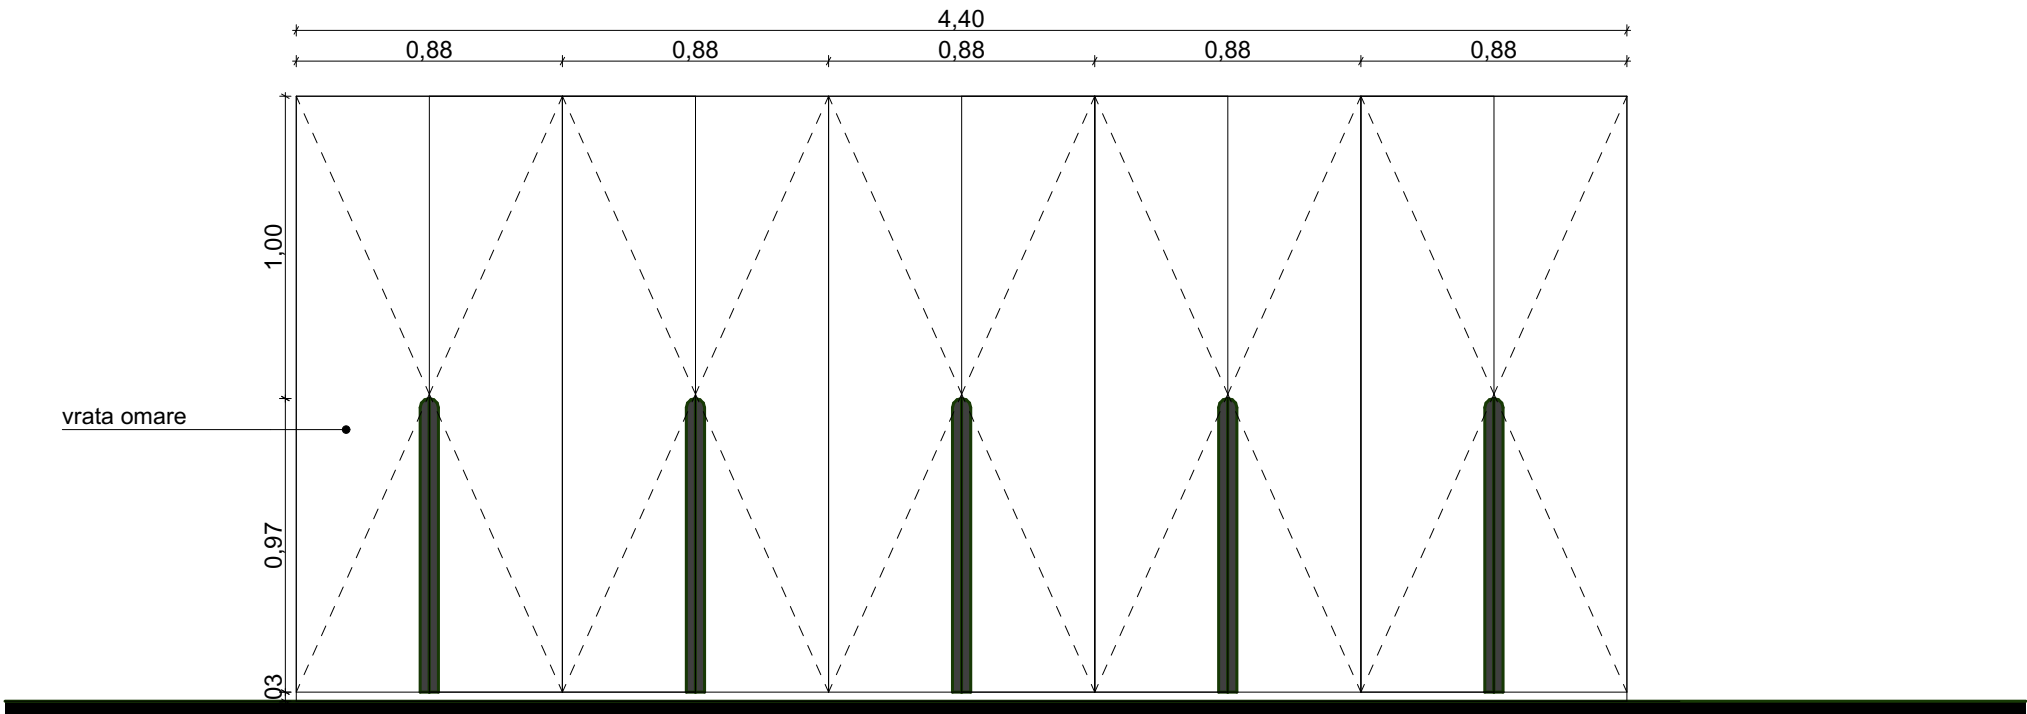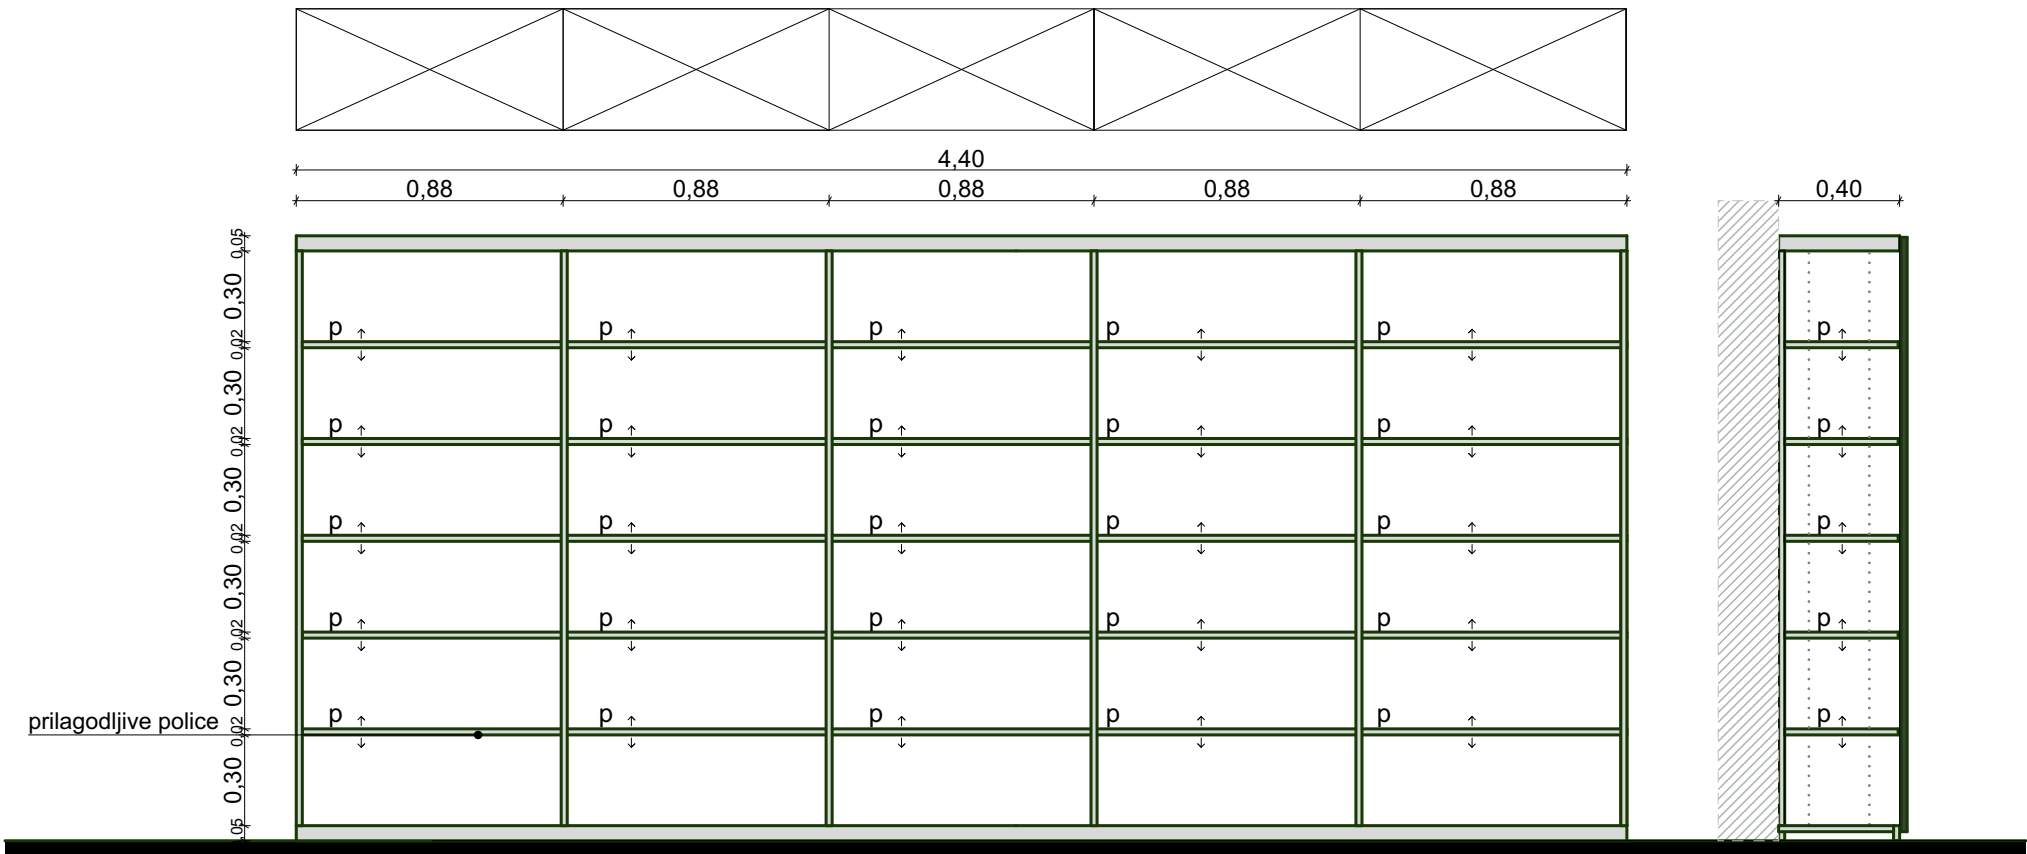

OPOZORILO: Vsebina projekta ostaja v lasti podjetja ANURA d.o.o., Grajska ulica 7, Maribor. Vsi načrti so avtorsko delo, vsaka nadaljnja uporaba, reprodukcija ali posredovanje avtorskega dela ali podatkov je dovoljena le s pisnim soglasjem avtorja oz. lastnika (44. člen zakona o avtorskih in sorodnih pravicah (ur. l rs 21/95).

SPLOŠNE OPOMBE ZA IZVEDBO NOTRANJE OPREME

VSE MERE, VIŠINE, KOTE IN PRITRDLJNE PODLAGE PREVERITI NA LICU MESTA PRED NAROČILOM MATERIALA IN IZDELAVO OPREME. MER NE ODČITAVATI Z MERJENJEM RISBE.

NAČRTE OBRAVNAVATI SKUPAJ S KOŠOVNICO, POPISOM DEL, SHEMAMI OPREME IN TEKSTUALNIM DELOM PZI. VSE NEJASNOSTI IN NESKLADJA PRED IZDELAVO REŠITI S PROJEKTANTOM.

ČE PRI POSAMEZNI POZICIJI NI DOLOČENO DRUGAČE, SO KORPUSI IN POLICE IZ IVERALA DEBELINE 18 MM, FRONTE IZ IVERNE PLOŠČE DEBELINE 18 MM, OBOJESTRANSKO OBLOŽENE Z LAMINATOM, VIDNI ROBOVI SO ZAŠČITENI Z BARVNO USKLAJENIM ABS ROBNIH TRAKOM. DEBELINE PULTOV, PODPOR IN DRUGIH ELEMENTOV SO DOLOČENE V POSAMEZNIH SHEMAH IN POPISU.

OB UMIVALNIKIH, KORITIH IN NA MESTIH, IZPOSTAVLJENIH VLAGI, UPORABITI VLAGOODPORNE MATERIALE TER ZAŠČITITI VSE IZREZE IN SPOJE. VSI IZPOSTAVLJENI ROBOVI IN VOGALI MORAJO BITI GLADKI, POSNETI OZIROMA ZAOBLJENI.

MATERIALE, BARVE, DEKORJE, STOPNJO SIJAJA, OKOVJE, ROČAJE IN DODATNO OPREMO PRED NAROČILOM POTRDITI S PROJEKTANTOM IN INVESTITORJEM NA PODLAGI PREDLOŽENIH VZORCEV.

OKOVJE MORA BITI PRIMERNO ZA POGOSTO UPORABO. VRATA IN PREDALI Z MEHKIM ZAPIRANJEM, ČE NI DOLOČENO DRUGAČE. ZAKLEPANJE PO POPISU; VSAKA GARDEROBNA OMARICA Z LASTNIM SISTEMOM ZAKLEPANJA.

NOSILCE, SPOJE, PODKONSTRUKCIJE IN SIDRA PRILAGODITI MATERIALU PODLAGE TER PREDVIDENIM OBREMNITVAM. ZAGOTOVITI STABILNOST OPREME IN VARNOST PRED PREVRNITVJO. VISEČIH ELEMENTOV NE PRITRJEVATI ZGOLJ V ZAKLJUČNE OBLOGE.

POLOŽAJE OPREME, IZREZE, KABELSKE PREHODE, PREZRAČEVALNE ODPRTINE IN PRIKLJUČKE USKLADITI Z NAČRTI STROJNIH IN ELEKTRO INSTALACIJ TER GRADBENIH KONSTRUKCIJ. ZAGOTOVITI DOSTOP ZA SERVISIRANJE.

DELAVNIŠKE NAČRTE IZDELA IZVAJALEC NA PODLAGI IZMER NA OBJEKTU. PRED IZDELAVO IN VGRADNJO JIH MORA PISNO POTRDITI PROJEKTANT NOTRANJE OPREME, NOSILNE REŠITVE PA TUDI PROJEKTANT GRADBENIH KONSTRUKCIJ, KJER JE TO POTREBNO.

VSE SPREMEMBE DIMENZIJ, MATERIALOV, OPREME IN IZVEDBENIH REŠITEV MORAJO BITI PRED IZVEDBO PISNO USKLAJENE S PRISTOJNIMI PROJEKTANTI. POTRDITVE, PREGLEDE IN SPREMEMBE EVIDENTIRATI V GRADBENEM DNEVNIKU, KADAR SE TA VODI, TER V DOKUMENTACIJI IZVEDBE.

MED TRANSPORTOM IN MONTAŽO ZAŠČITITI OBSTOJEČE POVRŠINE IN VGRAJENO OPREMO. OPREMO PREDATI OČIŠČENO, BREZ POŠKODB, NASTAVLJENO IN PRIPRAVLJENO ZA UPORABO.

NAČRT JE AVTORSKO DELO. SPREMEMBE ARHITEKTURNE ZASNOVE IN OBLIKOVANJA OPREME SO DOPUSTNE LE S PREDHODNO PISNO POTRDI TVJO PROJEKTANTA ARHITEKTURE.

POSEBNE ZAHTEVE POSAMEZNE POZICIJE V POPISU IN SHEMI IMAJO PREDNOST PRED TEMI SPLOŠNIMI OPOMBAMI.

Studio Anura



anura

studio@anura.si

Opombe

- Vse preboje v konstrukciji kontrolirati v načrtih strojnih in elektro instalacij ter načrtih gradbenih konstrukcij! Preboji skozi talne plošče-instalacijski kanali, ki so vrisani, se nanašajo na nosilno ploščo obravnavane etaže! Dimenzije kontrolirati v opažnih načrtih!
- Parapeti za okna in balkonska vrata so podani od gotovega tlaka! Dimenzije oken so podane zidarsko, dimenzije vrat so podane svetlo in od gotovega tlaka! Mere kontrolirati na objektu, uskladiti z detajli, shemami oken in vrat ter podatki proizvajalcev!
- Kotirane so gradbene odprtine.
- Pri izdelavi okenske odprtine upoštevati zidarsko odprtino (M+2,0 cm)!
- Špalete oken prehodno po celotni širini obložiti z 2 cm styrodura.
- Obvezno preveri komade in način odpiranja!
- Ob morebitnih nejasnostnih kontaktiraj projektanta
- Vsaka sprememba konstrukcije je dovoljena samo ob potrditvi odgovornega projektanta arhitekture in projektanta gradbenih konstrukcij!
- Temeljenje mora biti izvedeno po projektu, ob potrditvi odgovornega projektanta statike! Pri temeljenju je potreben stalen nadzor geomehanika, ki potrdi ustreznost temeljenja!
- Izvajalec in nadzorni organ sta dolžna preveriti posamezne elemente ali dele zgradbe v vseh načrtih projekta. Morebitna neskladja med posameznimi načrti (arhitektura, gradbene konstrukcije, strojne in elektro instalacije, zunanja ureditev,...) je potrebno nemudoma sporočiti odg. vodji projekta. Samovoljno prilagajanje projekta ni dovoljeno!

MERE PREVERITI NA KRAJU SAMEM!

Vsebina lista

KLET - POZ M4.1

Stanje na dan: 05/10/2026

Projektant

Anura d.o.o.
Grajska ulica 7 2000 Maribor Slovenija

Vodja projektiranja

Ivana Vuković Šmelc, m.i.a. ZAPS 2378 PA

Soavtorji

Nina Matjašič, m.i.a.

Naročnik

Mestna občina Maribor

Ime projekta

PRENOVA NOTRANJNH PROSTOROV V OBJEKTU
KPD

Faza projekta

PZI

Načrt

1. ARHITEKTURA

Datum izdelave načrta

OKTOBER
2026

Sever

Številka projekta

14_2026



Merilo

1:25

Ident.ozn.lista



M6.1

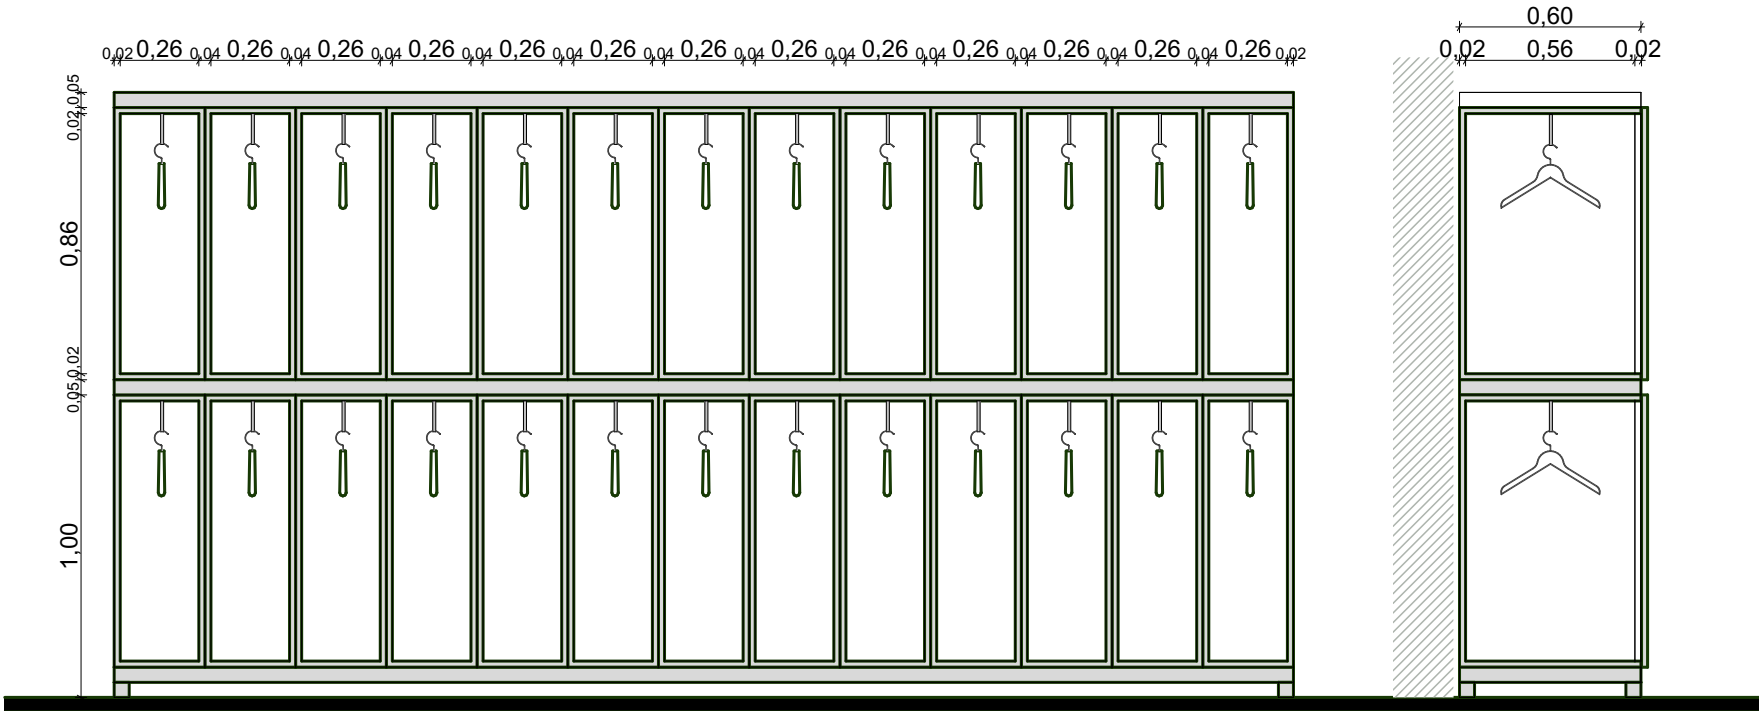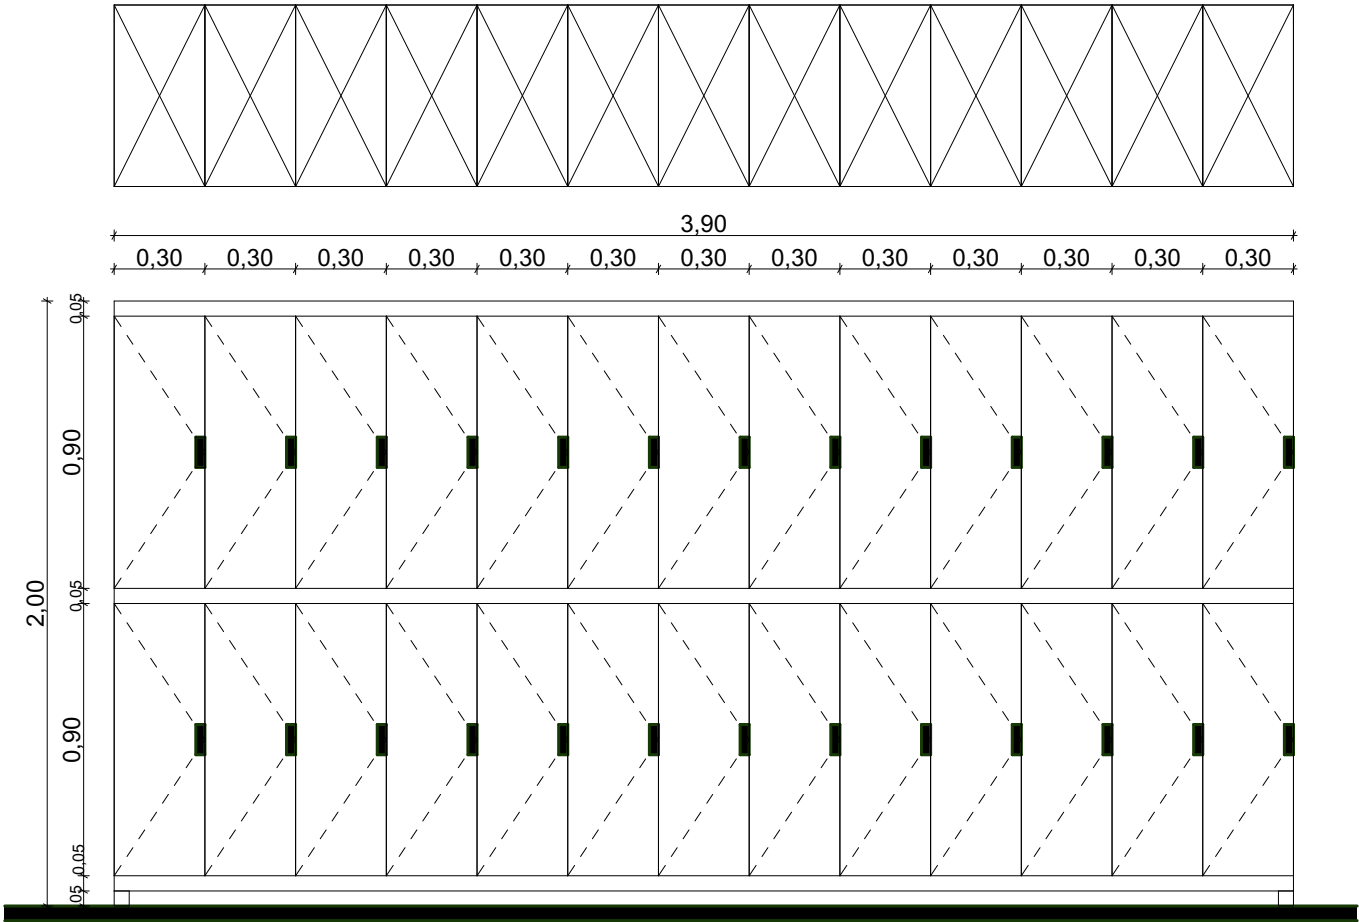

Opombe
SPLOŠNE OPOMBE ZA IZVEDBO NOTRANJE OPREME

VSE MERE, VIŠINE, KOTE IN PRITRDLJNE PODLAGE PREVERITI NA LICU MESTA PRED NAROČILOM MATERIALA IN IZDELAVO OPREME. MER NE ODČITAVATI Z MERJENJEM RISBE.

NACRTE OBRAVNAVATI SKUPAJ S KOSOVNICO, POPISEM DEL, SHEMAMI OPREME IN TEKSTUALNIM DELOM PZI. VSE NEJASNOSTI IN NESKLADJA PRED IZDELAVO REŠITI S PROJEKTANTOM.

ČE PRI POSAMEZNI POZICIJI NI DOLOČENO DRUGAČE, SO KORPUSI IN POLICE IZ IVERALA DEBELINE 18 MM, FRONTE IZ IVERNE PLOŠČE DEBELINE 18 MM, OBOJESTRANSKO OBLOŽENE Z LAMINATOM, VIDNI ROBOVI SO ZAŠČITENI Z BARVNO USKLAJENIM ABS ROBNIM TRAKOM. DEBELINE PULTOV, PODPOR IN DRUGIH ELEMENTOV SO DOLOČENE V POSAMEZNIH SHEMAH IN POPISU.

OB UMIVALNIKIH, KORITIH IN NA MESTIH, IZPOSTAVLJENIH VLAGI, UPORABITI VLAGOODPORNE MATERIALE TER ZAŠČITITI VSE IZREZE IN SPOJE. VSI IZPOSTAVLJENI ROBOVI IN VOGALI MORAJO BITI GLADKI, POSNETI OZIROMA ZAOBLJENI.

MATERIALE, BARVE, DEKORJE, STOPNJO SIJAJA, OKOVJE, ROČAJE IN DODATNO OPREMO PRED NAROČILOM POTRDITI S PROJEKTANTOM IN INVESTITORJEM NA PODLAGI PREDLOŽENIH VZORCEV.

OKOVJE MORA BITI PRIMERNO ZA POGOSTO UPORABO. VRATA IN PREDALI Z MEHKIM ZAPIRANJEM, ČE NI DOLOČENO DRUGAČE. ZAKLEPANJE PO POPISU; VSAKA GARDEROBNA OMARICA Z LASTNIM SISTEMOM ZAKLEPANJA.

NOSILCE, SPOJE, PODKONSTRUKCIJE IN SIDRA PRILAGODITI MATERIALU PODLAGE TER PREDVIDENIM OBREMNITVAM. ZAGOTOVITI STABILNOST OPREME IN VARNOST PRED PREVRNITVJO. VISEČIH ELEMENTOV NE PRITRJEVATI ZGOLJ V ZAKLJUČNE OBLOGE.

POLOŽAJE OPREME, IZREZE, KABELSKE PREHODE, PREZRAČEVALNE ODPRTINE IN PRIKLJUČKE USKLADITI Z NACRTI STROJNIH IN ELEKTRO INSTALACIJ TER GRADBENIH KONSTRUKCIJ. ZAGOTOVITI DOSTOP ZA SERVISIRANJE.

DELAVNIŠKE NACRTE IZDELA IZVAJALEC NA PODLAGI IZMER NA OBJEKTU. PRED IZDELAVO IN VGRADNJO JIH MORA PISNO POTRDITI PROJEKTANT NOTRANJE OPREME, NOSILNE REŠITVE PA TUDI PROJEKTANT GRADBENIH KONSTRUKCIJ, KJER JE TO POTREBNO.

VSE SPREMEMBE DIMENZIJ, MATERIALOV, OPREME IN IZVEDBENIH REŠITEV MORAJO BITI PRED IZVEDBO PISNO USKLAJENE S PRISTOJNIMI PROJEKTANTI. POTRDITVE, PREGLEDE IN SPREMEMBE EVIDENTIRATI V GRADBENEM DNEVNIKU, KADAR SE TA VODI, TER V DOKUMENTACIJI IZVEDBE.

MED TRANSPORTOM IN MONTAŽO ZAŠČITITI OBSTOJEČE POVRŠINE IN VGRAJENO OPREMO. OPREMO PREDATI OČIŠČENO, BREZ POŠKODB, NASTAVLJENO IN PRIPRAVLJENO ZA UPORABO.

NACRT JE AVTORSKO DELO. SPREMEMBE ARHITEKTURNE ZASNOVE IN OBLIKOVANJA OPREME SO DOPUSTNE LE S PREDHODNO PISNO POTRDITVJO PROJEKTANTA ARHITEKTURE.

POSEBNE ZAHTEVE POSAMEZNE POZICIJE V POPISU IN SHEMI IMAJO PREDNOST PRED TEMI SPLOŠNIMI OPOMBAMI.

Vsebina lista

KLET - POZ M6.1


Stanje na dan: 05/10/2026

Projektant	
Anura d.o.o. Grajška ulica 7 2000 Maribor Slovenija	
Vodja projektiranja	
Ivana Vuković Šmelc, m.i.a. ZAPS 2378 PA	
Soavtorji	
Nina Matjašič, m.i.a.	
Naročnik	
Mestna občina Maribor	
Ime projekta	
PRENOVA NOTRANJNH PROSTOROV V OBJEKTU KPD	
Faza projekta	
PZI	
Načrt	Številka projekta
1. ARHITEKTURA	14_2026
Datum izdelave načrta	Merilo
OKTOBER 2026	1:25
Sever	Ident.ozn.lista




M7.1

WC invalidi - tloris

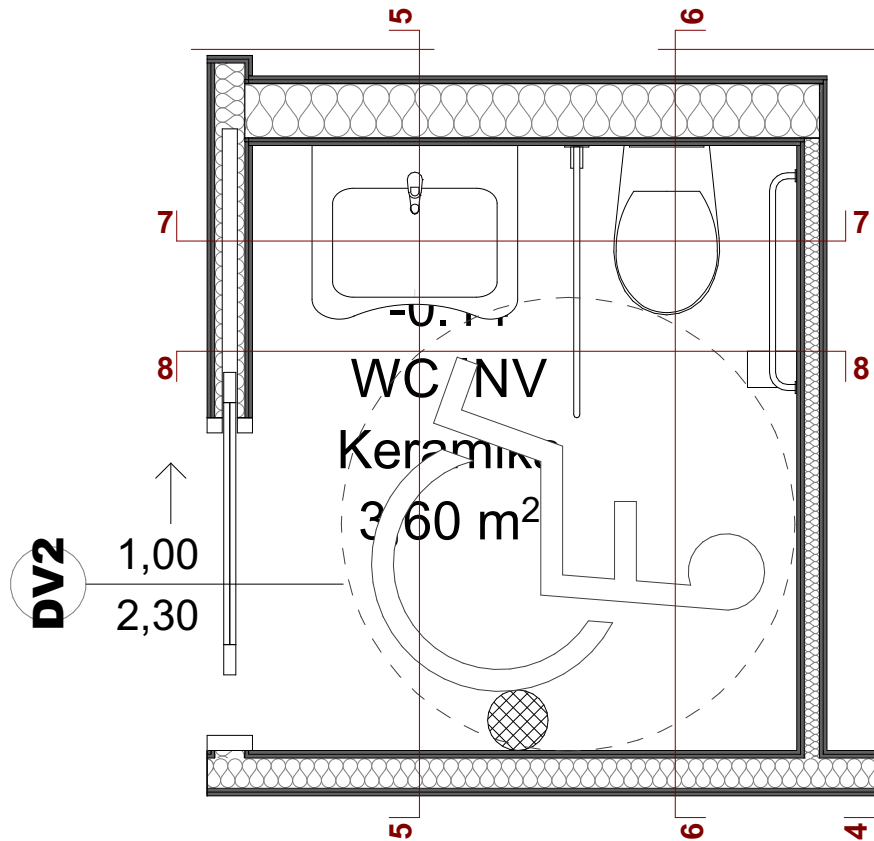

pogled 7-7

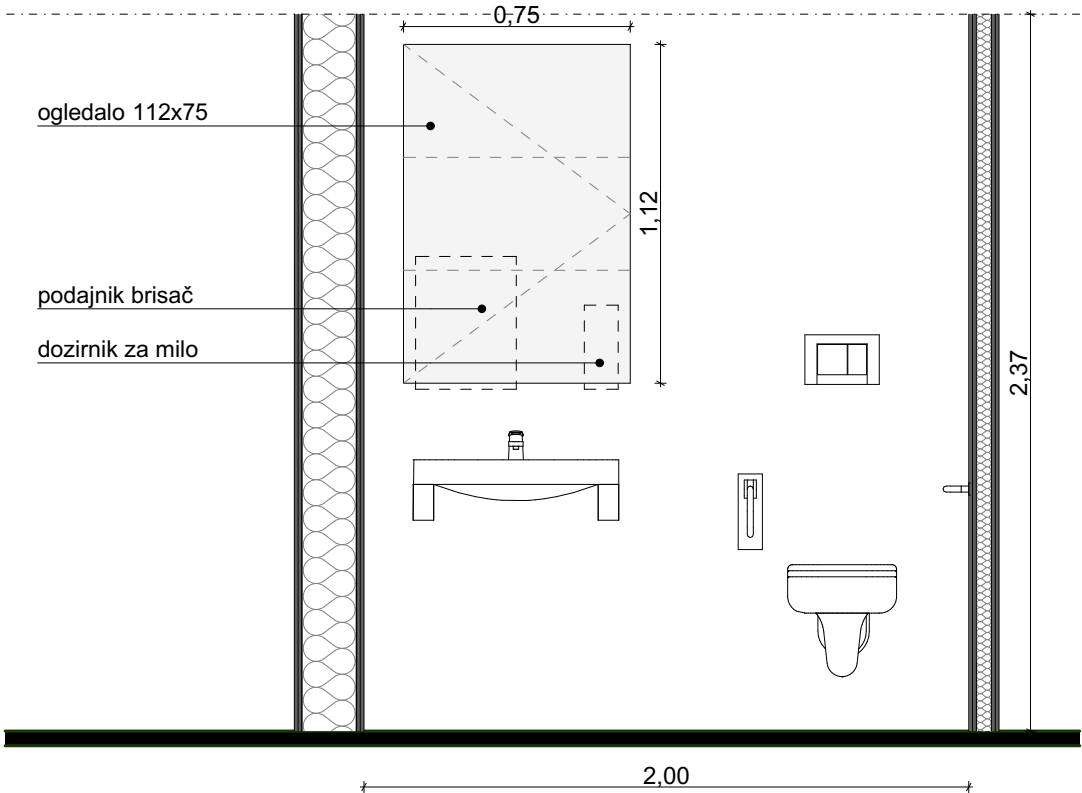

anura

studio@anura.si

Opombe
SPLOŠNE OPOMBE ZA IZVEDBO NOTRANJE OPREME

VSE MERE, VIŠINE, KOTE IN PRITRDLJNE PODLAGE PREVERITI NA LICU MESTA PRED NAROČILOM MATERIALA IN IZDELAVO OPREME. MER NE ODČITAVATI Z MERJENJEM RISBE.

NAČRTE OBRAVNAVATI SKUPAJ S KOSOVNICO, POPISEM DEL, SHEMAMI OPREME IN TEKSTUALNIM DELOM PZI. VSE NEJASNOSTI IN NESKLADJA PRED IZDELAVO REŠITI S PROJEKTANTOM.

ČE PRI POSAMEZNI POZICIJI NI DOLOČENO DRUGAČE, SO KORPUSI IN POLICE IZ IVERALA DEBELINE 18 MM, FRONTE IZ IVERNE PLOŠČE DEBELINE 18 MM, OBOJESTRANSKO OBLOŽENE Z LAMINATOM. VIDNI ROBOVI SO ZAŠČITENI Z BARVNO USKLAJENIM ABS ROBNIM TRAKOM. DEBELINE PULTOV, PODPOR IN DRUGIH ELEMENTOV SO DOLOČENE V POSAMEZNIH SHEMAH IN POPISU.

OB UMIVALNIKIH, KORITIH IN NA MESTIH, IZPOSTAVLJENIH VLAGI, UPORABITI VLAGOODPORNE MATERIALE TER ZAŠČITITI VSE IZREZE IN SPOJE. VSI IZPOSTAVLJENI ROBOVI IN VOGALI MORAJO BITI GLADKI, POSNETI OZIROMA ZAOLJENI.

MATERIALE, BARVE, DEKORJE, STOPNJO SIJAJA, OKOVJE, ROČAJE IN DODATNO OPREMO PRED NAROČILOM POTRDITI S PROJEKTANTOM IN INVESTITORJEM NA PODLAGI PREDLOŽENIH VZORCEV.

OKOVJE MORA BITI PRIMERNO ZA POGOSTO UPORABO. VRATA IN PREDALI Z MEHKIM ZAPIRANJEM, ČE NI DOLOČENO DRUGAČE. ZAKLEPANJE PO POPISU; VSAKA GARDEROBNA OMARICA Z LASTNIM SISTEMOM ZAKLEPANJA.

NOSILCE, SPOJE, PODKONSTRUKCIJE IN SIDRA PRILAGODITI MATERIALU PODLAGE TER PREDVIDENIM OBREMNITVAM. ZAGOTOVITI STABILNOST OPREME IN VARNOST PRED PREVRNITVJO. VISEČIH ELEMENTOV NE PRITRJEVATI ZGOLJ V ZAKLJUČNE OBLOGE.

POLOŽAJE OPREME, IZREZE, KABELSKE PREHODE, PREZRAČEVALNE ODPRTINE IN PRIKLJUČKE USKLADITI Z NAČRTI STROJNIH IN ELEKTRO INSTALACIJ TER GRADBENIH KONSTRUKCIJ. ZAGOTOVITI DOSTOP ZA SERVISIRANJE.

DELAVNIŠKE NAČRTE IZDELA IZVAJALEC NA PODLAGI IZMER NA OBJEKTU. PRED IZDELAVO IN VGRADNJO JIH MORA PISNO POTRDITI PROJEKTANT NOTRANJE OPREME, NOSILNE REŠITVE PA TUDI PROJEKTANT GRADBENIH KONSTRUKCIJ, KJER JE TO POTREBNO.

VSE SPREMEMBE DIMENZIJ, MATERIALOV, OPREME IN IZVEDBENIH REŠITEV MORAJO BITI PRED IZVEDBO PISNO USKLAJENE S PRISTOJNIMI PROJEKTANTI. POTRDITVE, PREGLEDE IN SPREMEMBE EVIDENTIRATI V GRADBENEM DNEVNIKU, KADAR SE TA VODI, TER V DOKUMENTACIJI IZVEDBE.

MED TRANSPORTOM IN MONTAŽO ZAŠČITITI OBSTOJEČE POVRŠINE IN VGRAJENO OPREMO. OPREMO PREDATI OČIŠČENO, BREZ POŠKODB, NASTAVLJENO IN PRIPRAVLJENO ZA UPORABO.

NAČRT JE AVTORSKO DELO. SPREMEMBE ARHITEKTURNE ZASNOVE IN OBLIKOVANJA OPREME SO DOPUSTNE LE S PREDHODNO PISNO POTRDITVJO PROJEKTANTA ARHITEKTURE.

POSEBNE ZAHTEVE POSAMEZNE POZICIJE V POPISU IN SHEMI IMAJO PREDNOST PRED TEMI SPLOŠNIMI OPOMBAMI.

Vsebina lista

KLET - POZ M7.1

Stanje na dan: 05/10/2026

Projektant

Anura d.o.o.
Grajška ulica 7 2000 Maribor Slovenija

Vodja projektiranja

Ivana Vuković Šmelc, m.i.a. ZAPS 2378 PA

Soavtorji

Nina Matjašič, m.i.a.

Naročnik

Mestna občina Maribor

Ime projekta

PRENOVA NOTRANJIH PROSTOROV V OBJEKTU
KPD

Faza projekta

PZI

Načrt

1. ARHITEKTURA

Datum izdelave načrta

OKTOBER 2026

Sever

Številka projekta

14_2026

Merilo


1:25

Ident.ozn.lista




M7.2

WC moški/ženski- tloris

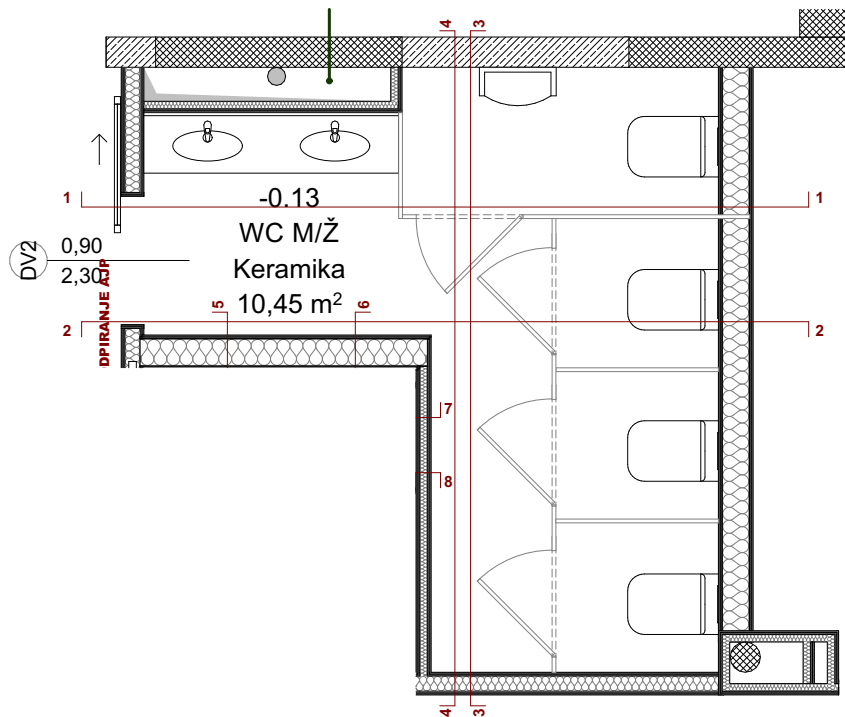

pogled 1-1

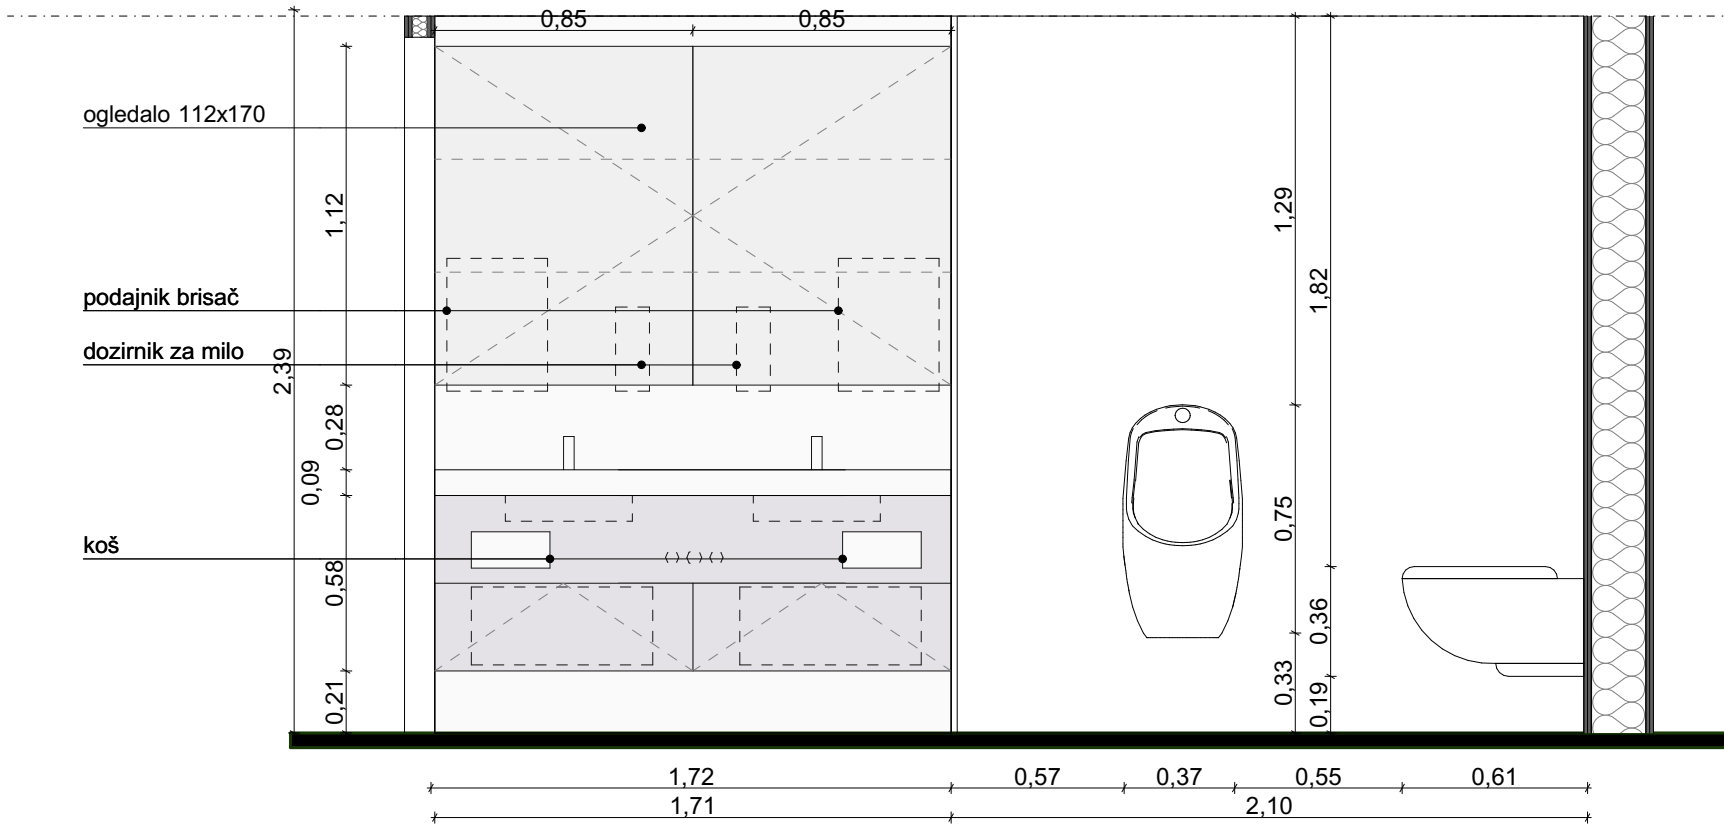

Studio Anura

anura

studio@anura.si

Opombe

SPLOŠNE OPOMBE ZA IZVEDBO NOTRANJE OPREME

VSE MERE, VIŠINE, KOTE IN PRITRDLJNE PODLAGE PREVERITI NA LICU MESTA PRED NAROČILOM MATERIALA IN IZDELAVO OPREME. MER NE ODČITAVATI Z MERJENJEM RISBE.

NACRTE OBRAVNAVATI SKUPAJ S KOSOVNICO, POPISEM DEL, SHEMAMI OPREME IN TEKSTUALNIM DELOM PZI. VSE NEJASNOSTI IN NESKLADJA PRED IZDELAVO REŠITI S PROJEKTANTOM.

ČE PRI POSAMEZNI POZICIJI NI DOLOČENO DRUGAČE, SO KORPUSI IN POLICE IZ IVERALA DEBELINE 18 MM, FRONTE IZ IVERNE PLOŠČE DEBELINE 18 MM, OBOJESTRANSKO OBLOŽENE Z LAMINATOM, VIDNI ROBOVI SO ZAŠČITENI Z BARVNO USKLAJENIM ABS ROBNIM TRAKOM. DEBELINE PULTOV, PODPOR IN DRUGIH ELEMENTOV SO DOLOČENE V POSAMEZNIH SHEMAH IN POPISU.

OB UMIVALNIKIH, KORITIH IN NA MESTIH, IZPOSTAVLJENIH VLAGI, UPORABITI VLAGOODPORNE MATERIALE TER ZAŠČITITI VSE IZREZE IN SPOJE. VSI IZPOSTAVLJENI ROBOVI IN VOGALI MORAJO BITI GLADKI, POSNETI OZIROMA ZAOLJENI.

MATERIALE, BARVE, DEKORJE, STOPNJO SIJAJA, OKOVJE, ROČAJE IN DODATNO OPREMO PRED NAROČILOM POTRDITI S PROJEKTANTOM IN INVESTITORJEM NA PODLAGI PREDLOŽENIH VZORCEV.

OKOVJE MORA BITI PRIMerno ZA POGOSTO UPORABO. VRATA IN PREDALI Z MEHKIM ZAPIRANJEM, ČE NI DOLOČENO DRUGAČE. ZAKLEPANJE PO POPISU; VSAKA GARDEROBNA OMARICA Z LASTNIM SISTEMOM ZAKLEPANJA.

NOSILCE, SPOJE, PODKONSTRUKCIJE IN SIDRA PRILAGODITI MATERIALU PODLAGE TER PREDVIDENIM OBREMENTIVAM. ZAGOTOVITI STABILNOST OPREME IN VARNOST PRED PREVRNITVJO. VISEČIH ELEMENTOV NE PRITRJEVATI ZGOLJ V ZAKLJUČNE OBLOGE.

POLOŽAJE OPREME, IZREZE, KABELSKE PREHODE, PREZRAČEVALNE ODPRTINE IN PRIKLJUČKE USKLADITI Z NACRTI STROJNIM IN ELEKTRO INSTALACIJ TER GRADBENIH KONSTRUKCIJ. ZAGOTOVITI DOSTOP ZA SERVISIRANJE.

DELAVNIŠKE NACRTE IZDELA IZVAJALEC NA PODLAGI IZMER NA OBJEKTU. PRED IZDELAVO IN VGRADNJO JIH MORA PISNO POTRDITI PROJEKTANT NOTRANJE OPREME, NOSILNE REŠITVE PA TUDI PROJEKTANT GRADBENIH KONSTRUKCIJ, KJER JE TO POTREBNO.

VSE SPREMEMBE DIMENZIJ, MATERIALOV, OPREME IN IZVEDBENIH REŠITEV MORAJO BITI PRED IZVEDBO PISNO USKLAJENE S PRISTOJNIMI PROJEKTANTI. POTRDITVE, PREGLEDE IN SPREMEMBE EVIDENTIRATI V GRADBENEM DNEVNIKU, KADAR SE TA VODI, TER V DOKUMENTACIJI IZVEDBE.

MED TRANSPORTOM IN MONTAŽO ZAŠČITITI OBSTOJEČE POVRŠINE IN VGRAJENO OPREMO. OPREMO PREDATI OČIŠČENO, BREZ POŠKODB, NASTAVLJENO IN PRIPRAVLJENO ZA UPORABO.

NACRT JE AVTORSKO DELO. SPREMEMBE ARHITEKTURNE ZASNOVE IN OBLIKOVANJA OPREME SO DOPUSTNE LE S PREDHODNO PISNO POTRDI TVJO PROJEKTANTA ARHITEKTURE.

POSEBNE ZAHTEVE POSAMEZNE POZICIJE V POPISU IN SHEMI IMAJO PREDNOST PRED TEMI SPLOŠNIMI OPOMBAMI.

Vsebinska lista

KLET - POZ M7.2

Stanje na dan: 05/10/2026

Projektant

Anura d.o.o.
Grajška ulica 7 2000 Maribor Slovenija

Vodja projektiranja

Ivana Vuković Šmelc, m.i.a. ZAPS 2378 PA

Soavtorji

Nina Matjašič, m.i.a.

Naročnik

Mestna občina Maribor

Ime projekta

PRENOVA NOTRANJNH PROSTOROV V OBJEKTU KPD

Faza projekta

PZI

Načrt

1. ARHITEKTURA

Datum izdelave načrta

OKTOBER 2026

Sever

Številka projekta

14_2026

Merilo


1:50, 1:25

Ident.ozn.lista


70

M7.2


WC moški/ženski- tloris

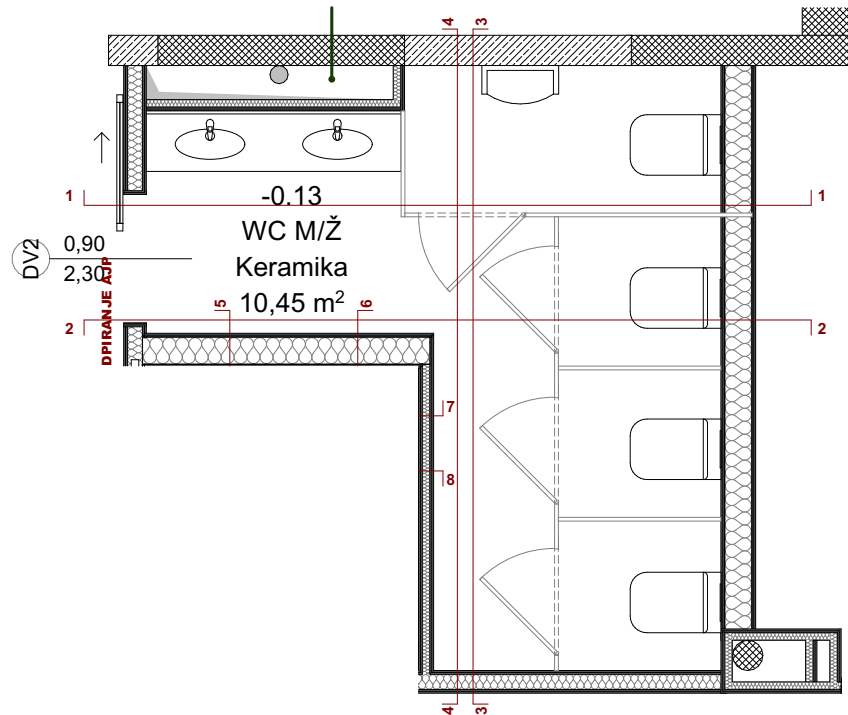

pogled 3-3

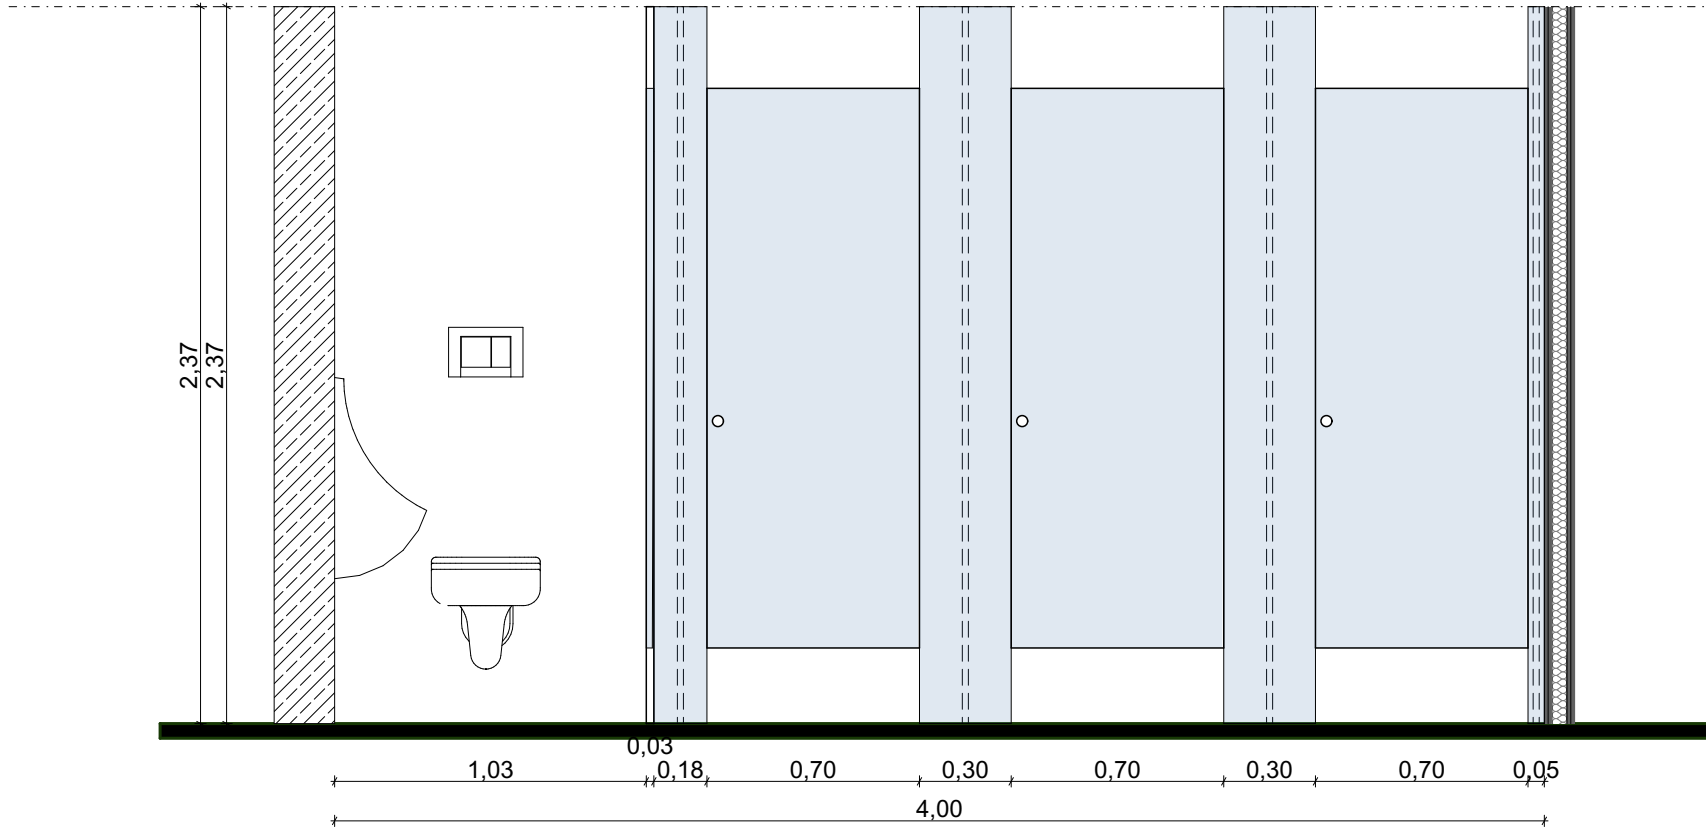

pogled 4-4

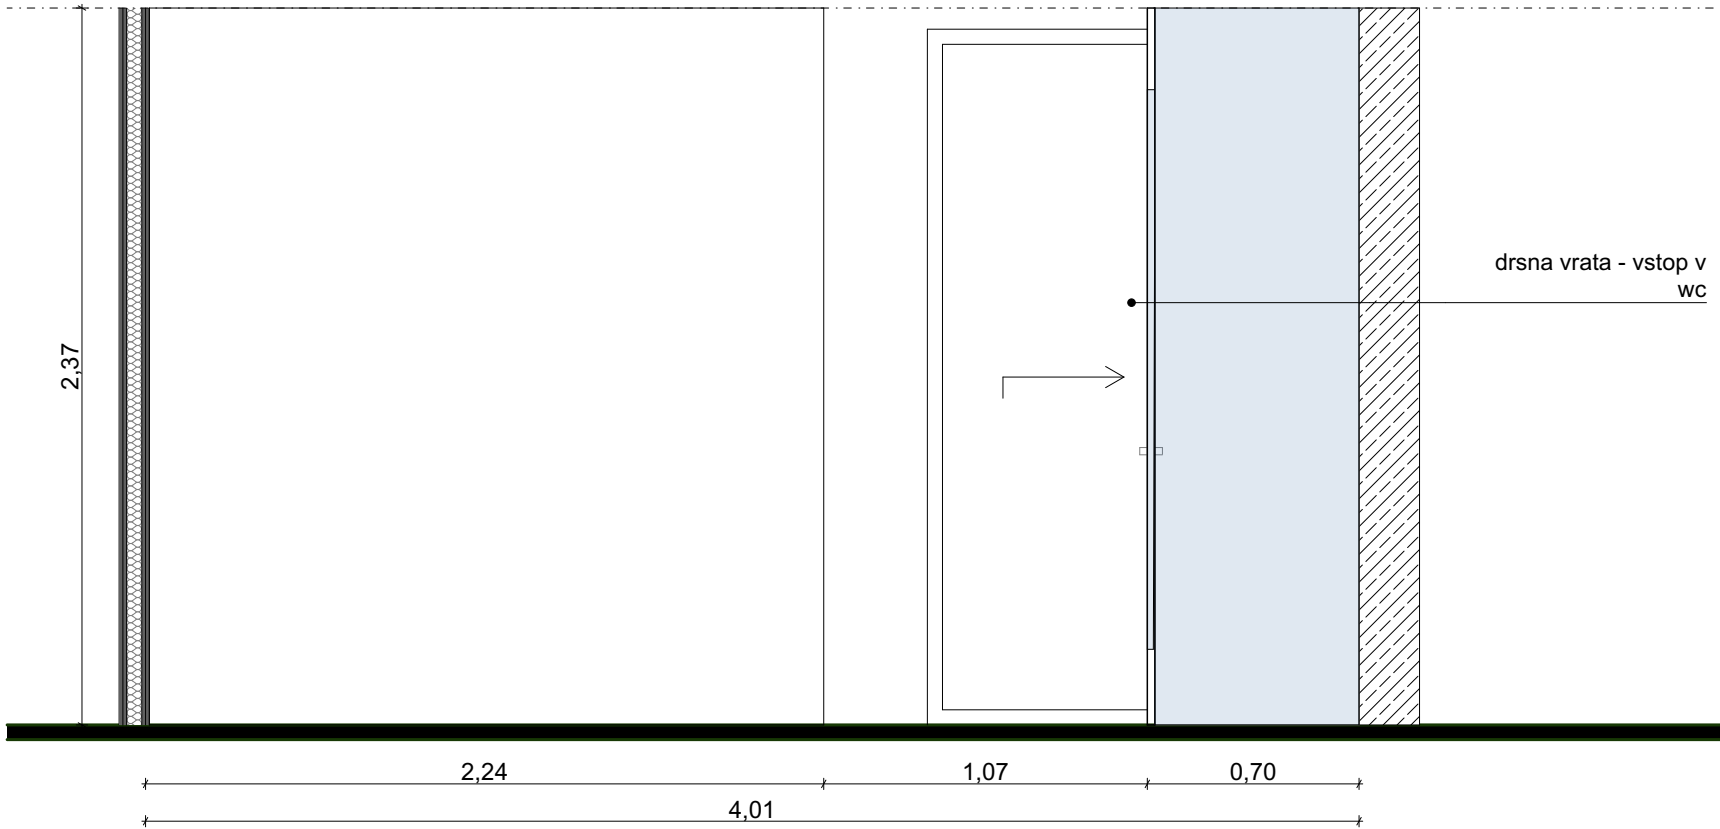

OPOZORILO: Vsebina projekta ostaja v lasti podjetja ANURA d.o.o., Grajska ulica 7, Maribor. Vsi načrti so avtorsko delo, vsaka nadaljnja uporaba, reprodukcija ali posredovanje avtorskega dela ali podatkov je dovoljena le s pisnim soglasjem avtorja oz. lastnika (44. člen zakona o avtorskih in sorodnih pravicah (ur. l rs 21/95).

SPLOŠNE OPOMBE ZA IZVEDBO NOTRANJE OPREME

VSE MERE, VIŠINE, KOTE IN PRITRDILNE PODLAGE PREVERITI NA LICU MESTA PRED NAROČILOM MATERIALA IN IZDELAVO OPREME. MER NE ODČITAVATI Z MERJENJEM RISBE.

NAČRTE OBRAVNAVATI SKUPAJ S KOSOVNICO, POPISOM DEL, SHEMAMI OPREME IN TEKSTUALNIM DELOM PZI. VSE NEJASNOSTI IN NESKLADJA PRED IZDELAVO REŠITI S PROJEKTANTOM.

ČE PRI POSAMEZNI POZICIJI NI DOLOČENO DRUGAČE, SO KORPUSI IN POLICE IZ IVERALA DEBELINE 18 MM, FRONTE IZ IVERNE PLOŠČE DEBELINE 18 MM, OBOJESTRANSKO OBLOŽENE Z LAMINATOM, VIDNI ROBOVI SO ZAŠČITENI Z BARVNO USKLAJENIM ABS ROBNIH TRAKOM. DEBELINE PULTOV, PODPOR IN DRUGIH ELEMENTOV SO DOLOČENE V POSAMEZNIH SHEMAH IN POPISU.

OB UMIVALNIKIH, KORITIH IN NA MESTIH, IZPOSTAVLJENIH VLAGI, UPORABITI VLAGOODPORNE MATERIALE TER ZAŠČITITI VSE IZREZE IN SPOJE. VSI IZPOSTAVLJENI ROBOVI IN VOGALI MORAJO BITI GLADKI, POSNETI OZIROMA ZAOKLJENI.

MATERIALE, BARVE, DEKORJE, STOPNJO SIJAJA, OKOVJE, ROČAJE IN DODATNO OPREMO PRED NAROČILOM POTRDITI S PROJEKTANTOM IN INVESTITORJEM NA PODLAGI PREDLOŽENIH VZORCEV.

OKOVJE MORA BITI PRIMERNO ZA POGOSTO UPORABO. VRATA IN PREDALI Z MEHKIM ZAPIRANJEM, ČE NI DOLOČENO DRUGAČE. ZAKLEPANJE PO POPISU; VSAKA GARDEROBNA OMARICA Z LASTNIM SISTEMOM ZAKLEPANJA.

NOSILCE, SPOJE, PODKONSTRUKCIJE IN SIDRA PRILAGODITI MATERIALU PODLAGE TER PREDVIDENIM OBREMNITVAM. ZAGOTOVITI STABILNOST OPREME IN VARNOST PRED PREVRNITVJO. VISEČIH ELEMENTOV NE PRITRJEVATI ZGOLJ V ZAKLJUČNE OBLOGE.

POLOŽAJE OPREME, IZREZE, KABELSKE PREHODE, PREZRAČEVALNE ODPRTINE IN PRIKLJUČKE USKLADITI Z NAČRTI STROJNIH IN ELEKTRO INSTALACIJ TER GRADBENIH KONSTRUKCIJ. ZAGOTOVITI DOSTOP ZA SERVISIRANJE.

DELAVNIŠKE NAČRTE IZDELA IZVAJALEC NA PODLAGI IZMER NA OBJEKTU. PRED IZDELAVO IN VGRADNJO JIH MORA PISNO POTRDITI PROJEKTANT NOTRANJE OPREME, NOSILNE REŠITVE PA TUDI PROJEKTANT GRADBENIH KONSTRUKCIJ, KJER JE TO POTREBNO.

VSE SPREMEMBE DIMENZIJ, MATERIALOV, OPREME IN IZVEDBENIH REŠITEV MORAJO BITI PRED IZVEDBO PISNO USKLAJENE S PRISTOJNIMI PROJEKTANTI. POTRDIITVE, PREGLEDE IN SPREMEMBE EVIDENTIRATI V GRADBENEM DNEVNIKU, KADAR SE TA VODI, TER V DOKUMENTACIJI IZVEDBE.

MED TRANSPORTOM IN MONTAŽO ZAŠČITITI OBSTOJEČE POVRŠINE IN VGRAJENO OPREMO. OPREMO PREDATI OČIŠČENO, BREZ POŠKODB, NASTAVLJENO IN PRIPRAVLJENO ZA UPORABO.

NAČRT JE AVTORSKO DELO. SPREMEMBE ARHITEKTURNE ZASNOVE IN OBLIKOVANJA OPREME SO DOPUSTNE LE S PREDHODNO PISNO POTRDIITVJO PROJEKTANTA ARHITEKTURE.

POSEBNE ZAHTEVE POSAMEZNE POZICIJE V POPISU IN SHEMI IMAJO PREDNOST PRED TEMI SPLOŠNIMI OPOMBAMI.

Studio Anura



anura

studio@anura.si

Opombe

- Vse preboje v konstrukciji kontrolirati v načrtih strojnih in elektro instalacij ter načrtih gradbenih konstrukcij! Preboji skozi talne plošče-instalacijski kanali, ki so vrisani, se nanašajo na nosilno ploščo obravnavane etaže! Dimenzije kontrolirati v opažnih načrtih!
- Parapeti za okna in balkonska vrata so podani od gotovega tlaka! Dimenzije oken so podane zidarsko, dimenzije vrat so podane svetlo in od gotovega tlaka! Mere kontrolirati na objektu, uskladiti z detajli, shemami oken in vrat ter podatki proizvajalcev!
- Kotirane so gradbene odprtine.
- Pri izdelavi okenske odprtine upoštevati zidarsko odprtino (M+2,0 cm)!
- Špaleta oken prehodno po celotni širini obložiti z 2 cm styrodura.
- Obvezno preveri komade in način odpiranja!
- Ob morebitnih nejasnostnih kontaktiraj projektanta
- Vsaka sprememba konstrukcije je dovoljena samo ob potrditvi odgovornega projektanta arhitekture in projektanta gradbenih konstrukcij!
- Temeljenje mora biti izvedeno po projektu, ob potrditvi odgovornega projektanta statike! Pri temeljenju je potreben stalen nadzor geomehanika, ki potrdi ustreznost temeljenja!
- Izvajalec in nadzorni organ sta dolžna preveriti posamezne elemente ali dele zgradbe v vseh načrtih projekta. Morebitna neskladja med posameznimi načrti (arhitektura, gradbene konstrukcije, strojne in elektro instalacije, zunanja ureditev,...) je potrebno nemudoma sporočiti odg. vodji projekta. Samovoljno prilagajanje projekta ni dovoljeno!

MERE PREVERITI NA KRAJU SAMEM!

Vsebina lista

KLET - POZ M7.3

Stanje na dan: 05/10/2026

Projektant

Anura d.o.o.
Grajska ulica 7 2000 Maribor Slovenija

Vodja projektiranja

Ivana Vuković Šmelc, m.i.a. ZAPS 2378 PA

Soavtorji

Nina Matjašič, m.i.a.

Naročnik

Mestna občina Maribor

Ime projekta

PRENOVA NOTRANJNH PROSTOROV V OBJEKTU
KPD

Faza projekta

PZI

Načrt

1. ARHITEKTURA

Datum izdelave načrta

OKTOBER
2026

Sever

Številka projekta

14_2026



Merilo

1:50, 1:25

Ident.ozn.lista



M9.1

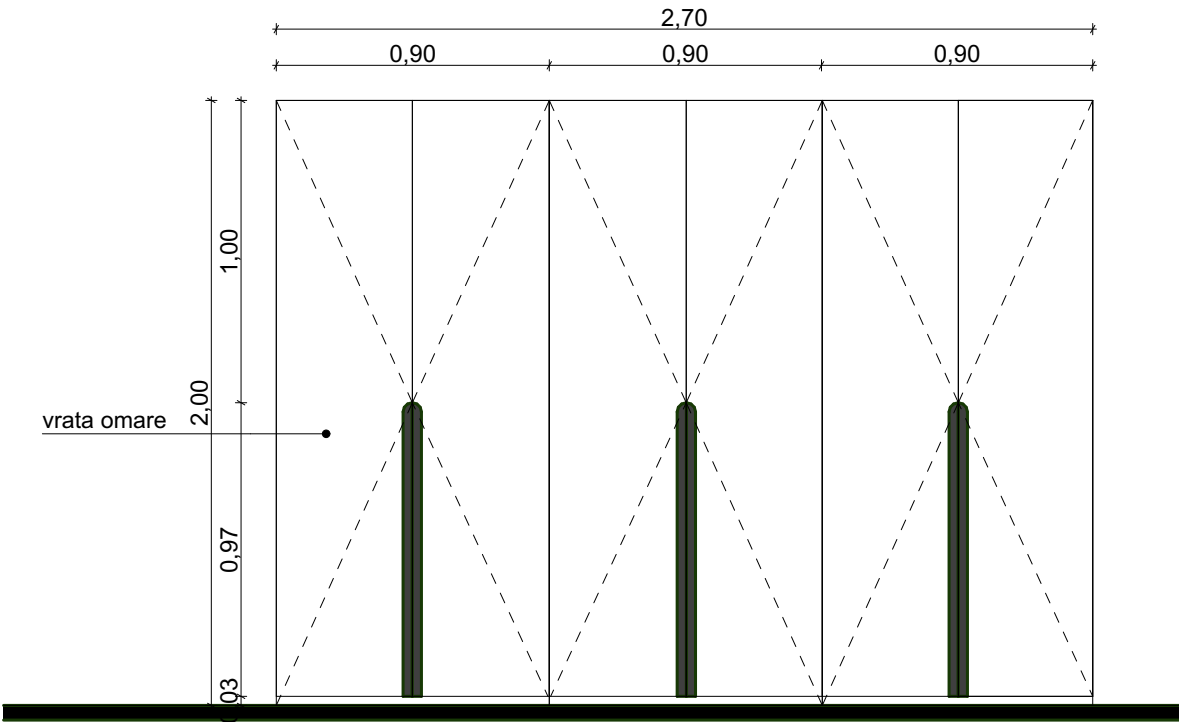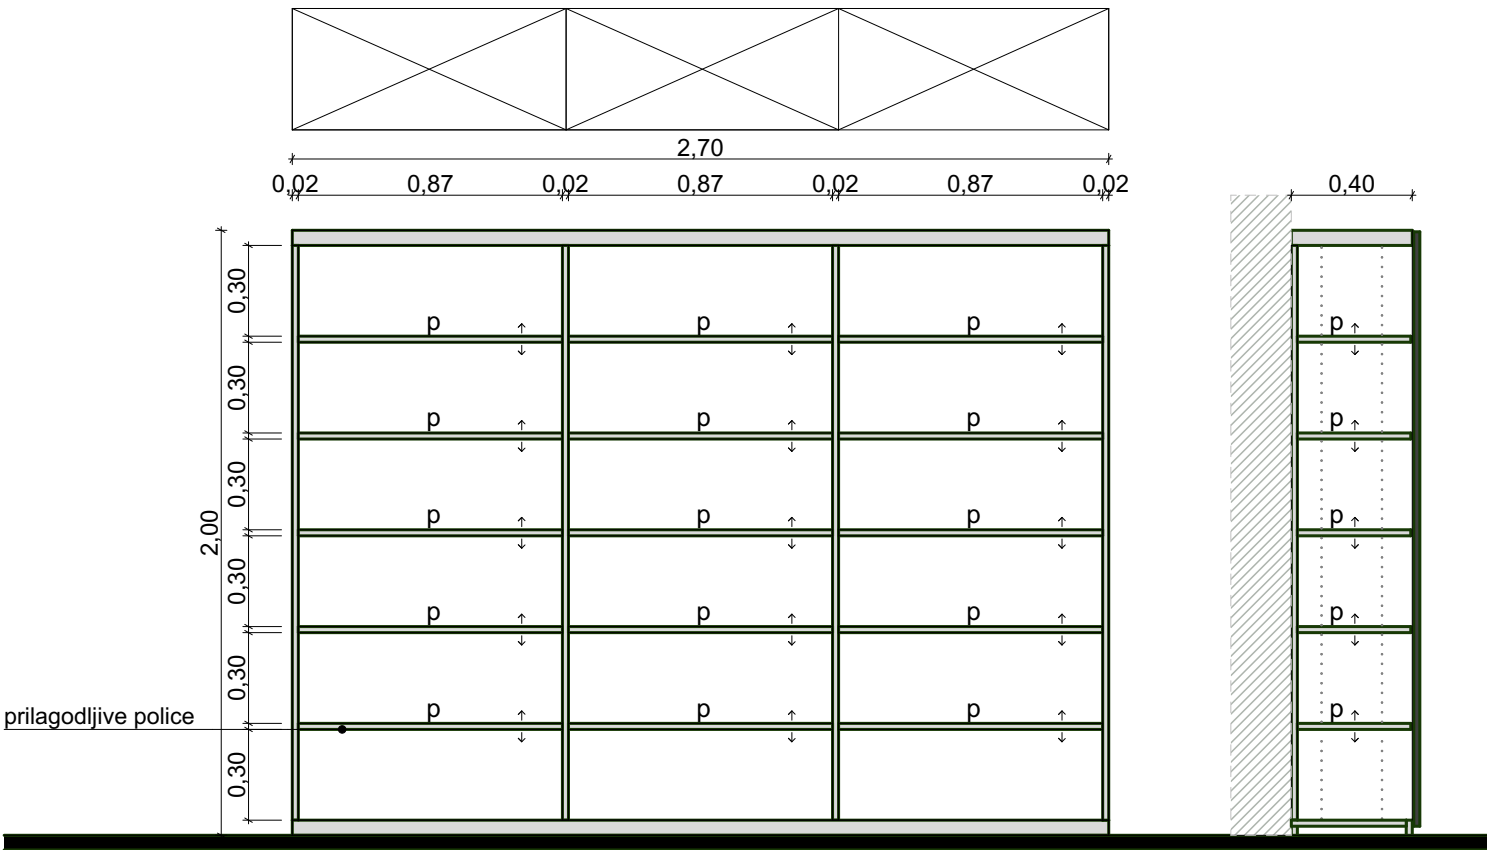

anura

studio@anura.si

Opombe
SPLOŠNE OPOMBE ZA IZVEDBO NOTRANJE OPREME

VSE MERE, VIŠINE, KOTE IN PRITRDILNE PODLAGE PREVERITI NA LICU MESTA PRED NAROČILOM MATERIALA IN IZDELAVO OPREME. MER NE ODČITAVATI Z MERJENJEM RISBE.

NAČRTE OBRAVNAVATI SKUPAJ S KOSOVNICO, POPISEM DEL, SHEMAMI OPREME IN TEKSTUALNIM DELOM PZI. VSE NEJASNOSTI IN NESKLADJA PRED IZDELAVO REŠITI S PROJEKTANTOM.

ČE PRI POSAMEZNI POZICIJI NI DOLOČENO DRUGAČE, SO KORPUSI IN POLICE IZ IVERALA DEBELINE 18 MM, FRONTE IZ IVERNE PLOŠČE DEBELINE 18 MM. OBOJESTRANSKO OBLOŽENE Z LAMINATOM. VIDNI ROBOVI SO ZAŠČITENI Z BARVNO USKLAJENIM ABS ROBNIM TRAKOM. DEBELINE PULTOV, PODPOR IN DRUGIH ELEMENTOV SO DOLOČENE V POSAMEZNIH SHEMAH IN POPISU.

OB UMIVALNIKIH, KORITIH IN NA MESTIH, IZPOSTAVLJENIH VLAGI, UPORABITI VLAGOODPORNE MATERIALE TER ZAŠČITITI VSE IZREZE IN SPOJE. VSI IZPOSTAVLJENI ROBOVI IN VOGALI MORAJO BITI GLADKI, POSNETI OZIROMA ZAOBLJENI.

MATERIALE, BARVE, DEKORJE, STOPNJO SIJAJA, OKOVJE, ROČAJE IN DODATNO OPREMO PRED NAROČILOM POTRDITI S PROJEKTANTOM IN INVESTITORJEM NA PODLAGI PREDLOŽENIH VZORCEV.

OKOVJE MORA BITI PRIMERNO ZA POGOSTO UPORABO. VRATA IN PREDALI Z MEHKIM ZAPIRANJEM, ČE NI DOLOČENO DRUGAČE. ZAKLEPANJE PO POPISU; VSAKA GARDEROBNA OMARICA Z LASTNIM SISTEMOM ZAKLEPANJA.

NOSILCE, SPOJE, PODKONSTRUKCIJE IN SIDRA PRILAGODITI MATERIALU PODLAGE TER PREDVIDENIM OBREMNITVAM. ZAGOTOVITI STABILNOST OPREME IN VARNOST PRED PREVRNITVJO. VISEČIH ELEMENTOV NE PRITRJEVATI ZGOLJ V ZAKLJUČNE OBLOGE.

POLOŽAJE OPREME, IZREZE, KABELSKE PREHODE, PREZRAČEVALNE ODPRTINE IN PRIKLJUČKE USKLADITI Z NAČRTI STROJNIH IN ELEKTRO INSTALACIJ TER GRADBENIH KONSTRUKCIJ. ZAGOTOVITI DOSTOP ZA SERVISIRANJE.

DELAVNIŠKE NAČRTE IZDELA IZVAJALEC NA PODLAGI IZMER NA OBJEKTU. PRED IZDELAVO IN VGRADNJO JIH MORA PISNO POTRDITI PROJEKTANT NOTRANJE OPREME, NOSILNE REŠITVE PA TUDI PROJEKTANT GRADBENIH KONSTRUKCIJ, KJER JE TO POTREBNO.

VSE SPREMEMBE DIMENZIJ, MATERIALOV, OPREME IN IZVEDBENIH REŠITEV MORAJO BITI PRED IZVEDBO PISNO USKLAJENE S PRISTOJNIMI PROJEKTANTI. POTRDITVE, PREGLEDE IN SPREMEMBE EVIDENTIRATI V GRADBENEM DNEVNIKU, KADAR SE TA VODI, TER V DOKUMENTACIJI IZVEDBE.

MED TRANSPORTOM IN MONTAŽO ZAŠČITITI OBSTOJEČE POVRŠINE IN VGRAJENO OPREMO. OPREMO PREDATI OČIŠČENO, BREZ POŠKODB, NASTAVLJENO IN PRIPRAVLJENO ZA UPORABO.

NAČRT JE AVTORSKO DELO. SPREMEMBE ARHITEKTURNE ZASNOVE IN OBLIKOVANJA OPREME SO DOPUSTNE LE S PREDHODNO PISNO POTRDITVJO PROJEKTANTA ARHITEKTURE.

POSEBNE ZAHTEVE POSAMEZNE POZICIJE V POPISU IN SHEMI IMAJO PREDNOST PRED TEMI SPLOŠNIMI OPOMBAMI.

Vsebina lista


KLET - POZ M9.1

Stanje na dan: 05/10/2026


Projektant	
Anura d.o.o. Grajška ulica 7 2000 Maribor Slovenija	
Vodja projektiranja	
Ivana Vuković Šmelc, m.i.a. ZAPS 2378 PA	
Soavtorji	
Nina Matjašič, m.i.a.	
Naročnik	
Mestna občina Maribor	
Ime projekta	
PRENOVA NOTRANJIH PROSTOROV V OBJEKTU KPD	
Faza projekta	
PZI	
Načrt	Številka projekta
1. ARHITEKTURA	14_2026
Datum izdelave načrta	Merilo
OKTOBER 2026	1:25
Sever	Ident.ozn.lista



M10.1

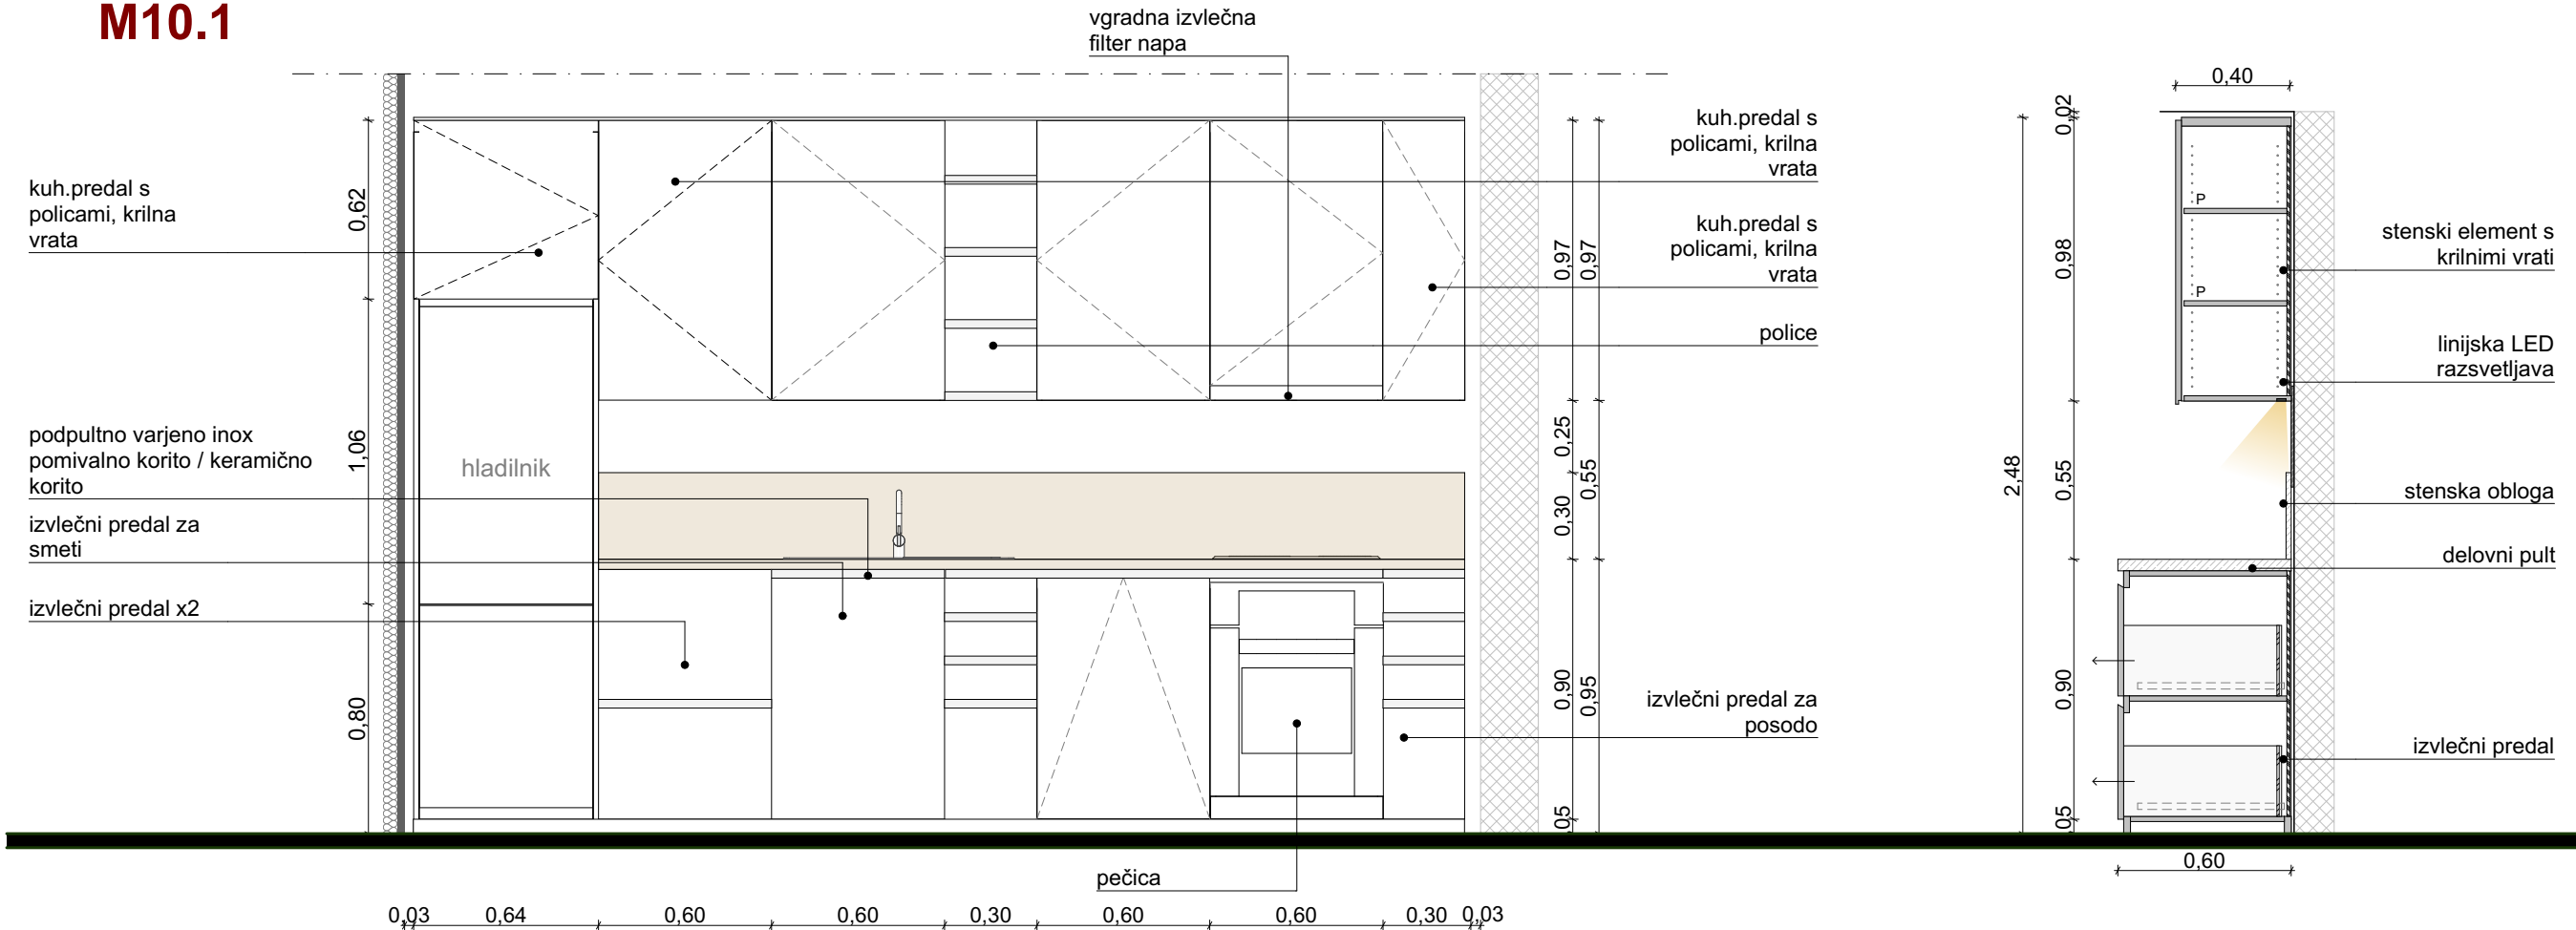

M10.2

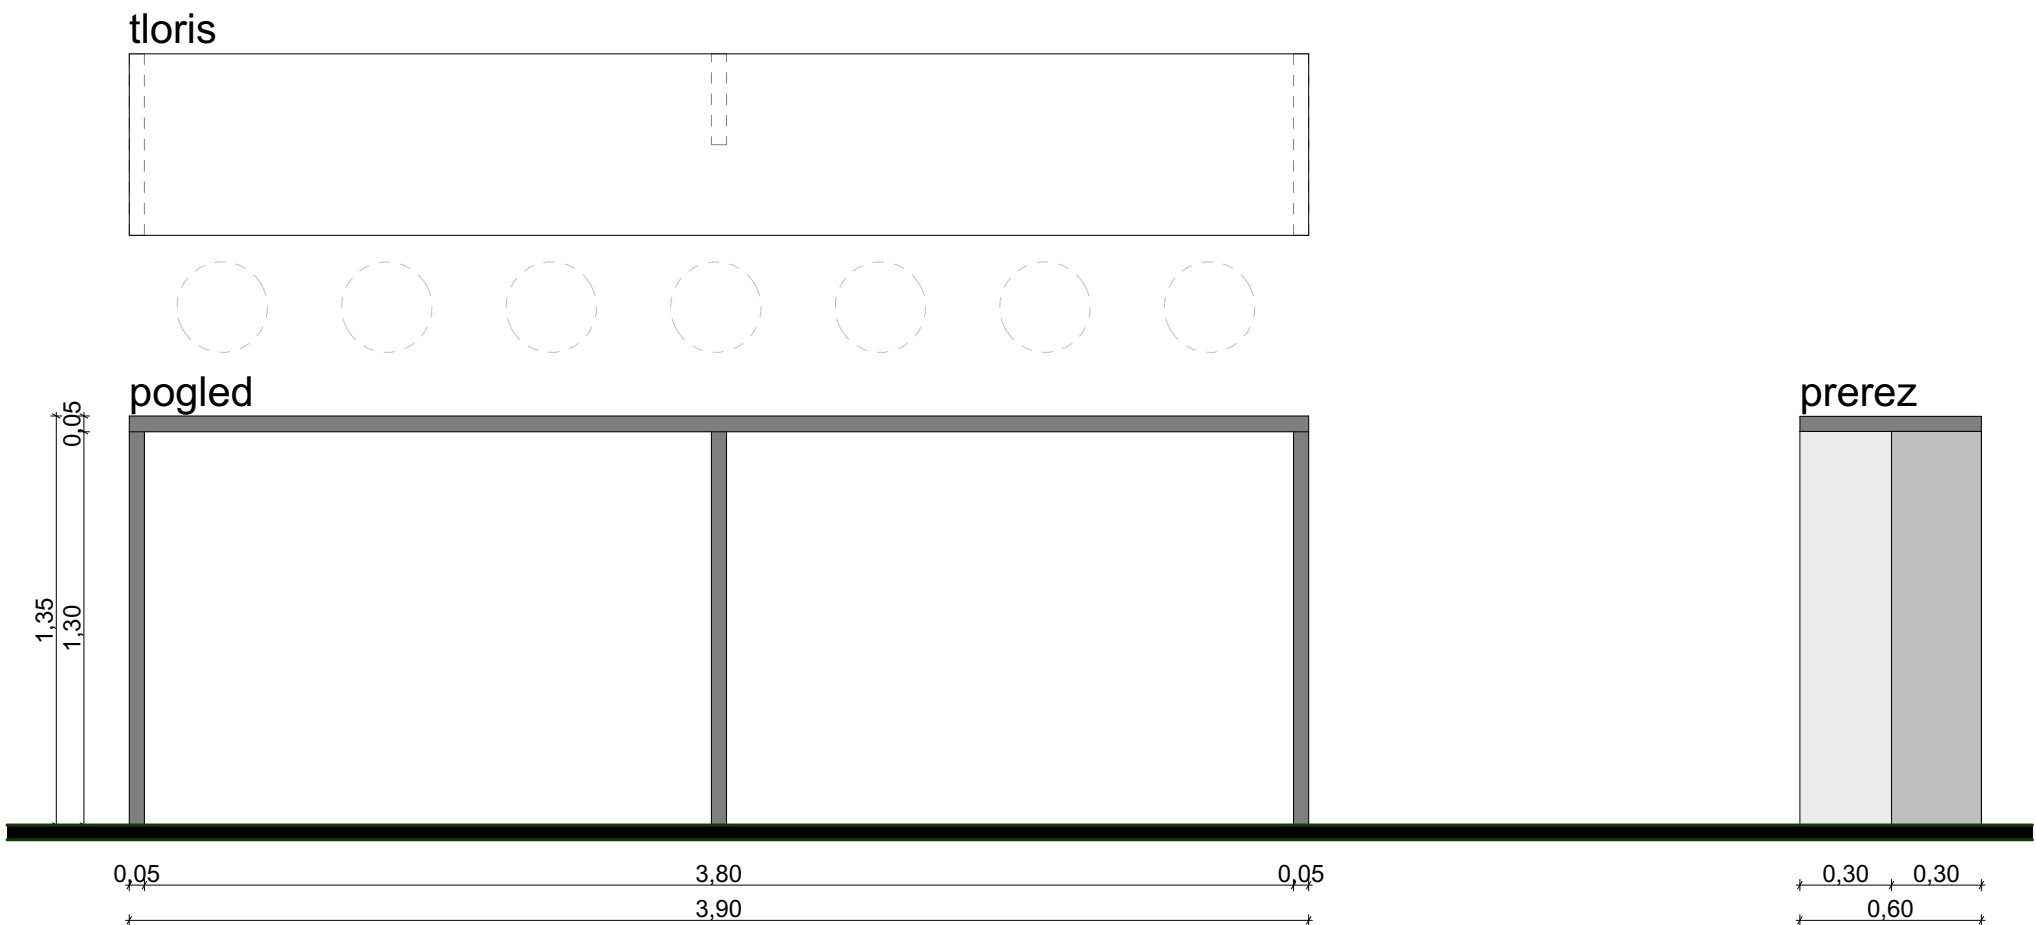

OPOZORILO: Vsebinska projekta ostaja v lasti podjetja ANURA d.o.o., Grajska ulica 7, Maribor. Vsi načrti so avtorsko delo, vsaka nadaljnja uporaba, reprodukcija ali posredovanje avtorskega dela ali podatkov je dovoljena le s pisnim soglasjem avtorja oz. lastnika (44. člen zakona o avtorskih in sorodnih pravicah (ur. l rs 21/95).

SPLOŠNE OPOMBE ZA IZVEDBO NOTRANJE OPREME

VSE MERE, VIŠINE, KOTE IN PRITRDLJNE PODLAGE PREVERITI NA LICU MESTA PRED NAROČILOM MATERIALA IN IZDELAVO OPREME. MER NE ODČITAVATI Z MERJENJEM RISBE.

NAČRTE OBRAVNAVATI SKUPAJ S KOŠOVNICO, POPISOM DEL, SHEMAMI OPREME IN TEKSTUALNIM DELOM PZI. VSE NEJASNOSTI IN NESKLADJA PRED IZDELAVO REŠITI S PROJEKTANTOM.

ČE PRI POSAMEZNI POZICIJI NI DOLOČENO DRUGAČE, SO KORPUSI IN POLICE IZ IVERALA DEBELINE 18 MM, FRONTE IZ IVERNE PLOŠČE DEBELINE 18 MM, OBOJESTRANSKO OBLÓŽENE Z LAMINATOM, VIDNI ROBOVI SO ZAŠČITENI Z BARVNO USKLAJENIM ABS ROBNIM TRAKOM. DEBELINE PULTOV, PODPOR IN DRUGIH ELEMENTOV SO DOLOČENE V POSAMEZNIH SHEMAH IN POPISU.

OB UMIVALNIKIH, KORITIH IN NA MESTIH, IZPOSTAVLJENIH VLAGI, UPORABITI VLAGOODPORNE MATERIALE TER ZAŠČITITI VSE IZREZE IN SPOJE. VSI IZPOSTAVLJENI ROBOVI IN VOGALI MORAJO BITI GLADKI, POSNETI OZIROMA ZAOLJENI.

MATERIALE, BARVE, DEKORJE, STOPNJO SIJAJA, OKOVJE, ROČAJE IN DODATNO OPREMO PRED NAROČILOM POTRDITI S PROJEKTANTOM IN INVESTITORJEM NA PODLAGI PREDLOŽENIH VZORCEV.

OKOVJE MORA BITI PRIMERNO ZA POGOSTO UPORABO. VRATA IN PREDALI Z MEHKIM ZAPIRANJEM, ČE NI DOLOČENO DRUGAČE. ZAKLEPANJE PO POPISU; VSAKA GARDEROBNA OMARICA Z LASTNIM SISTEMOM ZAKLEPANJA.

NOSILCE, SPOJE, PODKONSTRUKCIJE IN SIDRA PRILAGODITI MATERIALU PODLAGE TER PREDVIDENIM OBREMENTIVAM. ZAGOTOVITI STABILNOST OPREME IN VARNOST PRED PREVRNITVJO. VISEČIH ELEMENTOV NE PRITRJEVATI ZGOLJ V ZAKLJUČNE OBLÓGE.

POLOŽAJE OPREME, IZREZE, KABELSKE PREHODE, PREZRAČEVALNE ODPRTINE IN PRIKLJUČKE USKLADITI Z NAČRTI STROJNIH IN ELEKTRO INSTALACIJ TER GRADBENIH KONSTRUKCIJ. ZAGOTOVITI DOSTOP ZA SERVISIRANJE.

DELAVNIŠKE NAČRTE IZDELA IZVAJALEC NA PODLAGI IZMER NA OBJEKTU. PRED IZDELAVO IN VGRADNJO JIH MORA PISNO POTRDITI PROJEKTANT NOTRANJE OPREME, NOSILNE REŠITVE PA TUDI PROJEKTANT GRADBENIH KONSTRUKCIJ, KJER JE TO POTREBNO.

VSE SPREMEMBE DIMENZIJ, MATERIALOV, OPREME IN IZVEDBENIH REŠITEV MORAJO BITI PRED IZVEDBO PISNO USKLAJENE S PRISTOJNIMI PROJEKTANTI. POTRDITVE, PREGLEDE IN SPREMEMBE EVIDENTIRATI V GRADBENEM DNEVNIKU, KADAR SE TA VODI, TER V DOKUMENTACIJI IZVEDBE.

MED TRANSPORTOM IN MONTAŽO ZAŠČITITI OBSTOJEČE POVRŠINE IN VGRAJENO OPREMO. OPREMO PREDATI OČIŠČENO, BREZ POŠKODB, NASTAVLJENO IN PRIPRAVLJENO ZA UPORABO.

NAČRT JE AVTORSKO DELO. SPREMEMBE ARHITEKTURNE ZASNOVE IN OBLIKOVANJA OPREME SO DOPUSTNE LE S PREDHODNO PISNO POTRDI TVJO PROJEKTANTA ARHITEKTURE.

POSEBNE ZAHTEVE POSAMEZNE POZICIJE V POPISU IN SHEMI IMAJO PREDNOST PRED TEMI SPLOŠNIMI OPOMBAMI.

Studio Anura



anura

studio@anura.si

Opombe

- Vse preboje v konstrukciji kontrolirati v načrtih strojnih in elektro instalacij ter načrtih gradbenih konstrukcij! Preboji skozi talne plošče-instalacijski kanali, ki so vrisani, se nanašajo na nosilno ploščo obravnavane etaže! Dimenzije kontrolirati v opažnih načrtih!
- Parapeti za okna in balkonska vrata so podani od gotovega tlaka! Dimenzije oken so podane zidarsko, dimenzije vrat so podane svetlo in od gotovega tlaka! Mere kontrolirati na objektu, uskladiti z detajli, shemami oken in vrat ter podatki proizvajalcev!
- Kotirane so gradbene odprtine.
- Pri izdelavi okenske odprtine upoštevati zidarsko odprtino (M+2,0 cm)!
- Špalete oken prehodno po celotni širini obložiti z 2 cm styrodura.
- Obvezno preveri komade in način odpiranja!
- Ob morebitnih nejasnostih kontaktiraj projektanta
- Vsaka sprememba konstrukcije je dovoljena samo ob potrditvi odgovornega projektanta arhitekture in projektanta gradbenih konstrukcij!
- Temeljenje mora biti izvedeno po projektu, ob potrditvi odgovornega projektanta statike! Pri temeljenju je potreben stalen nadzor geomehanika, ki potrdi ustreznost temeljenja!
- Izvajalec in nadzorni organ sta dolžna preveriti posamezne elemente ali dele zgradbe v vseh načrtih projekta. Morebitna neskladja med posameznimi načrti (arhitektura, gradbene konstrukcije, strojne in elektro instalacije, zunanja ureditev,...) je potrebno nemudoma sporočiti odg. vodji projekta. Samovoljno prilagajanje projekta ni dovoljeno!

MERE PREVERITI NA KRAJU SAMEM!

Vsebinska lista

KLET - POZ M10.1 in M10.2

Projektant		Stanje na dan: 05/10/2026	
Anura d.o.o.			
Grajska ulica 7 2000 Maribor Slovenija			
Vodja projektiranja			
Ivana Vuković Šmelc, m.i.a. ZAPS 2378 PA			
Soavtorji			
Nina Matjašič, m.i.a.			
Naročnik			
Mestna občina Maribor			
Ime projekta		PRENOVA NOTRANJNH PROSTOROV V OBJEKTU	
KPD			
Faza projekta			
PZI			
Načrt		Številka projekta	
1. ARHITEKTURA		14_2026	
Datum izdelave načrta		Merilo	
OKTOBER		1:25	
2026			
Sever		Ident.ozn.lista	

M11.1- sejna soba manjša

Studio Anura



anura

studio@anura.si

Opombe
SPLOŠNE OPOMBE ZA IZVEDBO NOTRANJE OPREME

VSE MERE, VIŠINE, KOTE IN PRITRDLJNE PODLAGE PREVERITI NA LICU MESTA PRED NAROČILOM MATERIALA IN IZDELAVO OPREME. MER NE ODČITAVATI Z MERJENJEM RISBE.

NACRTE OBRAVNAVATI SKUPAJ S KOSOVNICO, POPISEM DEL, SHEMAMI OPREME IN TEKSTUALNIM DELOM PZI. VSE NEJASNOSTI IN NESKLADJA PRED IZDELAVO REŠITI S PROJEKTANTOM.

ČE PRI POSAMEZNI POZICIJI NI DOLOČENO DRUGAČE, SO KORPUSI IN POLICE IZ IVERALA DEBELINE 18 MM, FRONTE IZ IVERNE PLOŠČE DEBELINE 18 MM, OBOJESTRANSKO OBLOŽENE Z LAMINATOM. VIDNI ROBOVI SO ZAŠČITENI Z BARVNO USKLAJENIM ABS ROBNIM TRAKOM. DEBELINE PULTOV, PODPOR IN DRUGIH ELEMENTOV SO DOLOČENE V POSAMEZNIH SHEMAH IN POPISU.

OB UMIVALNIKIH, KORITIH IN NA MESTIH, IZPOSTAVLJENIH VLAGI, UPORABITI VLAGOODPORNE MATERIALE TER ZAŠČITITI VSE IZREZE IN SPOJE. VSI IZPOSTAVLJENI ROBOVI IN VOGALI MORAJO BITI GLADKI, POSNETI OZIROMA ZAOLJENI.

MATERIALE, BARVE, DEKORJE, STOPNJO SIJAJA, OKOVJE, ROČAJE IN DODATNO OPREMO PRED NAROČILOM POTRDITI S PROJEKTANTOM IN INVESTITORJEM NA PODLAGI PREDLOŽENIH VZORCEV.

OKOVJE MORA BITI PRIMERNO ZA POGOSTO UPORABO. VRATA IN PREDALI Z MEHKIM ZAPIRANJEM, ČE NI DOLOČENO DRUGAČE. ZAKLEPANJE PO POPISU; VSAKA GARDEROBNA OMARICA Z LASTNIM SISTEMOM ZAKLEPANJA.

NOSILCE, SPOJE, PODKONSTRUKCIJE IN SIDRA PRILAGODITI MATERIALU PODLAGE TER PREDVIDENIM OBREMNITVAM. ZAGOTOVITI STABILNOST OPREME IN VARNOST PRED PREVRNITVJO. VISEČIH ELEMENTOV NE PRITRJEVATI ZGOLJ V ZAKLJUČNE OBLOGE.

POLOŽAJE OPREME, IZREZE, KABELSKE PREHODE, PREZRAČEVALNE ODPRTINE IN PRIKLJUČKE USKLADITI Z NACRTI STROJNIH IN ELEKTRO INSTALACIJ TER GRADBENIH KONSTRUKCIJ. ZAGOTOVITI DOSTOP ZA SERVISIRANJE.

DELAVNIŠKE NACRTE IZDELA IZVAJALEC NA PODLAGI IZMER NA OBJEKTU. PRED IZDELAVO IN VGRADNJO JIH MORA PISNO POTRDITI PROJEKTANT NOTRANJE OPREME, NOSILNE REŠITVE PA TUDI PROJEKTANT GRADBENIH KONSTRUKCIJ, KJER JE TO POTREBNO.

VSE SPREMEMBE DIMENZIJ, MATERIALOV, OPREME IN IZVEDBENIH REŠITEV MORAJO BITI PRED IZVEDBO PISNO USKLAJENE S PRISTOJNIMI PROJEKTANTI. POTRDITVE, PREGLEDE IN SPREMEMBE EVIDENTIRATI V GRADBENEM DNEVNIKU, KADAR SE TA VODI, TER V DOKUMENTACIJI IZVEDBE.

MED TRANSPORTOM IN MONTAŽO ZAŠČITITI OBSTOJEČE POVRŠINE IN VGRAJENO OPREMO. OPREMO PREDATI OČIŠČENO, BREZ POŠKODB, NASTAVLJENO IN PRIPRAVLJENO ZA UPORABO.

NACRT JE AVTORSKO DELO. SPREMEMBE ARHITEKTURNE ZASNOVE IN OBLIKOVANJA OPREME SO DOPUSTNE LE S PREDHODNO PISNO POTRDI TVJO PROJEKTANTA ARHITEKTURE.

POSEBNE ZAHTEVE POSAMEZNE POZICIJE V POPISU IN SHEMI IMAJO PREDNOST PRED TEMI SPLOŠNIMI OPOMBAMI.


Vsebina lista

KLET - POZ M11.1

Stanje na dan: 05/10/2026

Projektant	
Anura d.o.o. Grajška ulica 7 2000 Maribor Slovenija	
Vodja projektiranja	
Ivana Vuković Šmelc, m.i.a. ZAPS 2378 PA	
Soavtorji	
Nina Matjašič, m.i.a.	
Naročnik	
Mestna občina Maribor	
Ime projekta	
PRENOVA NOTRANJNH PROSTOROV V OBJEKTU KPD	
Faza projekta	
PZI	
Načrt	Številka projekta
1. ARHITEKTURA	14_2026
Datum izdelave načrta	Merilo
OKTOBER 2026	1:25
Sever	Ident.ozn.lista

tloris

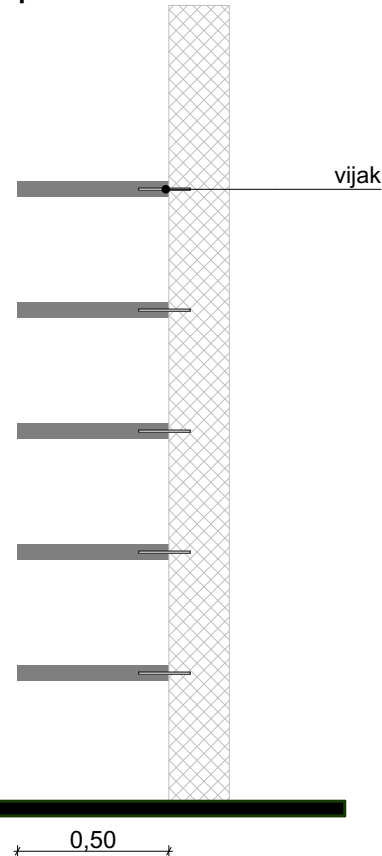

studio@anura.s

POSEBNE ZAHTEVE POSAMEZNE POZICIJE V POPISU IN SHEMI IMAJO PREDNOST PRED TEMI SPLOŠNIMI OPOMBAMI

Vsebina lista

Stanje na dan: 05/10/2026

Projektant

Anura d.o.o.
Grajska ulica 7 2000 Maribor Slovenija

Vodja projektiranja

Ivana Vuković Šmelc, m.i.a. ZAPS 2378 PA

Soavtorji

Nina Matjašič, m.i.a.

Naročnik

Mestna občina Maribor

Ime projekta

PRENOVA NOTRANJNH PROSTOROV V OBJEKTU KPD

Faza projekta

PZI

Načrt

1. ARHITEKTURA

Datum izdelave načrta

OKTOBER 2026

Sever

Številka projekta


14 2026

Merilo

1:25

Ident.ozn.lista

M14.1

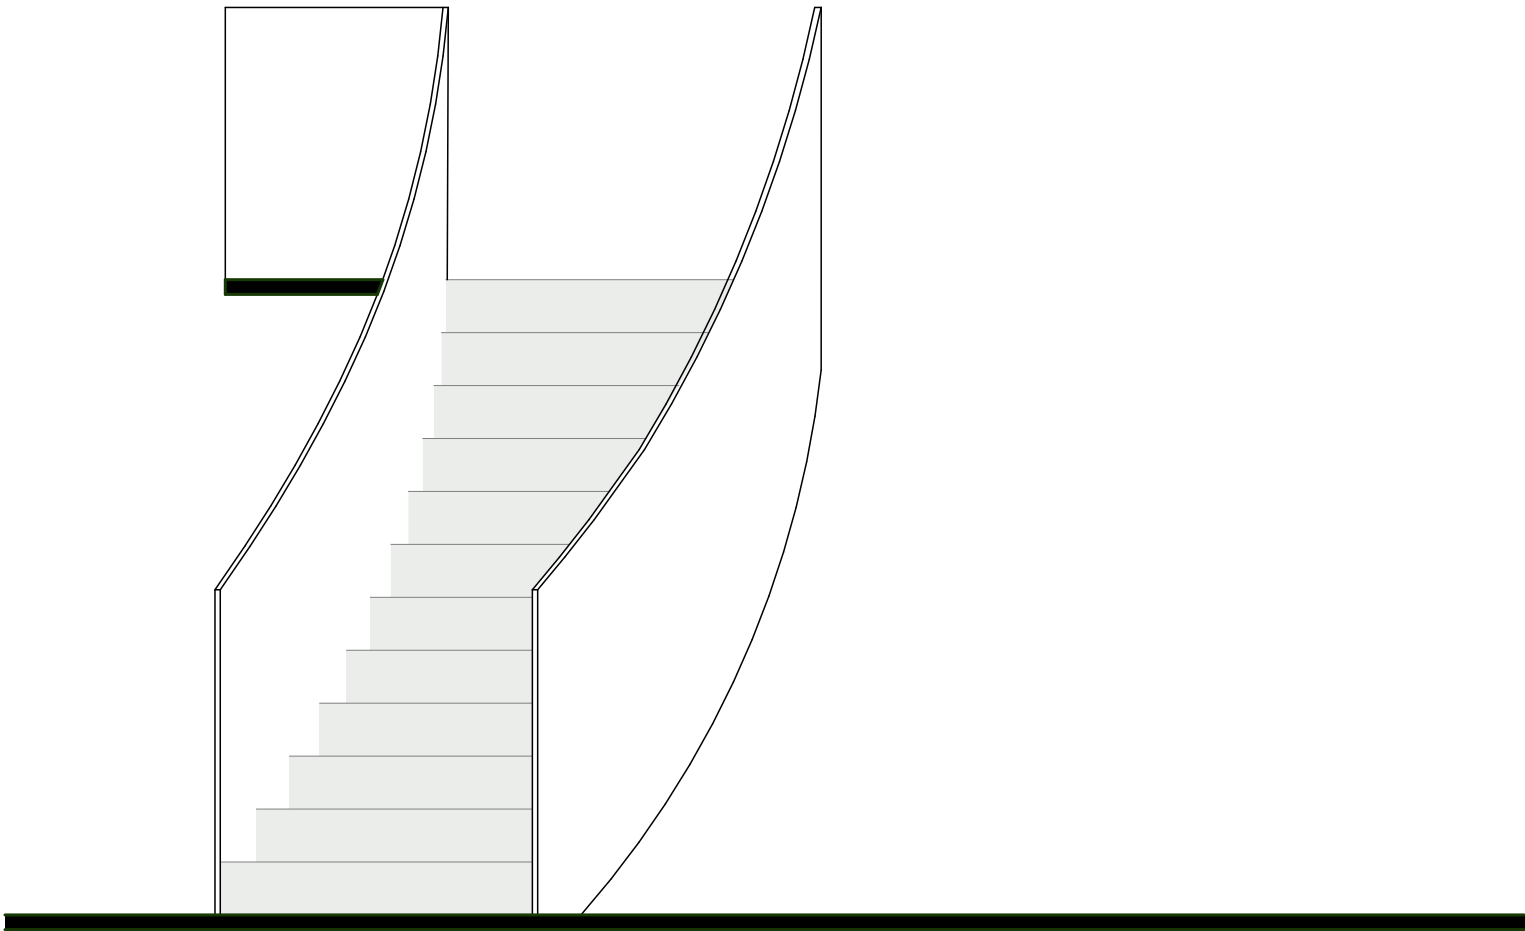

anura

studio@anura.si

Opombe
SPLOŠNE OPOMBE ZA IZVEDBO NOTRANJE OPREME

VSE MERE, VIŠINE, KOTE IN PRITRDILNE PODLAGE PREVERITI NA LICU MESTA PRED NAROČILOM MATERIALA IN IZDELAVO OPREME. MER NE ODČITAVATI Z MERJENJEM RISBE.

NACRTE OBRAVNAVATI SKUPAJ S KOSOVNICO, POPISEM DEL, SHEMAMI OPREME IN TEKSTUALNIM DELOM PZI. VSE NEJASNOSTI IN NESKLADJA PRED IZDELAVO REŠITI S PROJEKTANTOM.

ČE PRI POSAMEZNI POZICIJI NI DOLOČENO DRUGAČE, SO KORPUSI IN POLICE IZ IVERALA DEBELINE 18 MM, FRONTE IZ IVERNE PLOŠČE DEBELINE 18 MM. OBOJESTRANSKO OBLOŽENE Z LAMINATOM. VIDNI ROBOVI SO ZAŠČITENI Z BARVNO USKLAJENIM ABS ROBNIM TRAKOM. DEBELINE PULTOV, PODPOR IN DRUGIH ELEMENTOV SO DOLOČENE V POSAMEZNIH SHEMAH IN POPISU.

OB UMIVALNIKIH, KORITIH IN NA MESTIH, IZPOSTAVLJENIH VLAGI, UPORABITI VLAGOODPORNE MATERIALE TER ZAŠČITITI VSE IZREZE IN SPOJE. VSI IZPOSTAVLJENI ROBOVI IN VOGALI MORAJO BITI GLADKI, POSNETI OZIROMA ZAOLJENI.

MATERIALE, BARVE, DEKORJE, STOPNJO SIJAJA, OKOVJE, ROČAJE IN DODATNO OPREMO PRED NAROČILOM POTRDITI S PROJEKTANTOM IN INVESTITORJEM NA PODLAGI PREDLOŽENIH VZORCEV.

OKOVJE MORA BITI PRIMERNO ZA POGOSTO UPORABO. VRATA IN PREDALI Z MEHKIM ZAPIRANJEM, ČE NI DOLOČENO DRUGAČE. ZAKLEPANJE PO POPISU; VSAKA GARDEROBNA OMARICA Z LASTNIM SISTEMOM ZAKLEPANJA.

NOSILCE, SPOJE, PODKONSTRUKCIJE IN SIDRA PRILAGODITI MATERIALU PODLAGE TER PREDVIDENIM OBREMENTIVAM. ZAGOTOVITI STABILNOST OPREME IN VARNOST PRED PREVRNITVJO. VISEČIH ELEMENTOV NE PRITRJEVATI ZGOLJ V ZAKLJUČNE OBLOGE.

POLOŽAJE OPREME, IZREZE, KABELSKE PREHODE, PREZRAČEVALNE ODPRTINE IN PRIKLJUČKE USKLADITI Z NACRTI STROJNIH IN ELEKTRO INSTALACIJ TER GRADBENIH KONSTRUKCIJ. ZAGOTOVITI DOSTOP ZA SERVISIRANJE.

DELAVNIŠKE NACRTE IZDELA IZVAJALEC NA PODLAGI IZMER NA OBJEKTU. PRED IZDELAVO IN VGRADNJO JIH MORA PISNO POTRDITI PROJEKTANT NOTRANJE OPREME, NOSILNE REŠITVE PA TUDI PROJEKTANT GRADBENIH KONSTRUKCIJ, KJER JE TO POTREBNO.

VSE SPREMEMBE DIMENZIJ, MATERIALOV, OPREME IN IZVEDBENIH REŠITEV MORAJO BITI PRED IZVEDBO PISNO USKLAJENE S PRISTOJNIMI PROJEKTANTI. POTRDITVE, PREGLEDE IN SPREMEMBE EVIDENTIRATI V GRADBENEM DNEVNIKU, KADAR SE TA VODI, TER V DOKUMENTACIJI IZVEDBE.

MED TRANSPORTOM IN MONTAŽO ZAŠČITITI OBSTOJEČE POVRŠINE IN VGRAJENO OPREMO. OPREMO PREDATI OČIŠČENO, BREZ POŠKODB, NASTAVLJENO IN PRIPRAVLJENO ZA UPORABO.

NACRT JE AVTORSKO DELO. SPREMEMBE ARHITEKTURNE ZASNOVE IN OBLIKOVANJA OPREME SO DOPUSTNE LE S PREDHODNO PISNO POTRDI TVJO PROJEKTANTA ARHITEKTURE.

POSEBNE ZAHTEVE POSAMEZNE POZICIJE V POPISU IN SHEMI IMAJO PREDNOST PRED TEMI SPLOŠNIMI OPOMBAMI.

Vsebina lista

KLET - POZ M14.1

Stanje na dan: 05/10/2026

Projektant

Anura d.o.o.
Grajaska ulica 7 2000 Maribor Slovenija

Vodja projektiranja

Ivana Vuković Šmelc, m.i.a. ZAPS 2378 PA

Soavtorji

Nina Matjašič, m.i.a.

Naročnik

Mestna občina Maribor

Ime projekta

PRENOVA NOTRANJIH PROSTOROV V OBJEKTU
KPD

Faza projekta

PZI

Načrt

1. ARHITEKTURA

Datum izdelave načrta

OKTOBER 2026

Sever

Številka projekta

14_2026



Merilo

1:25

Ident.ozn.lista



M15.1- sejna soba večja

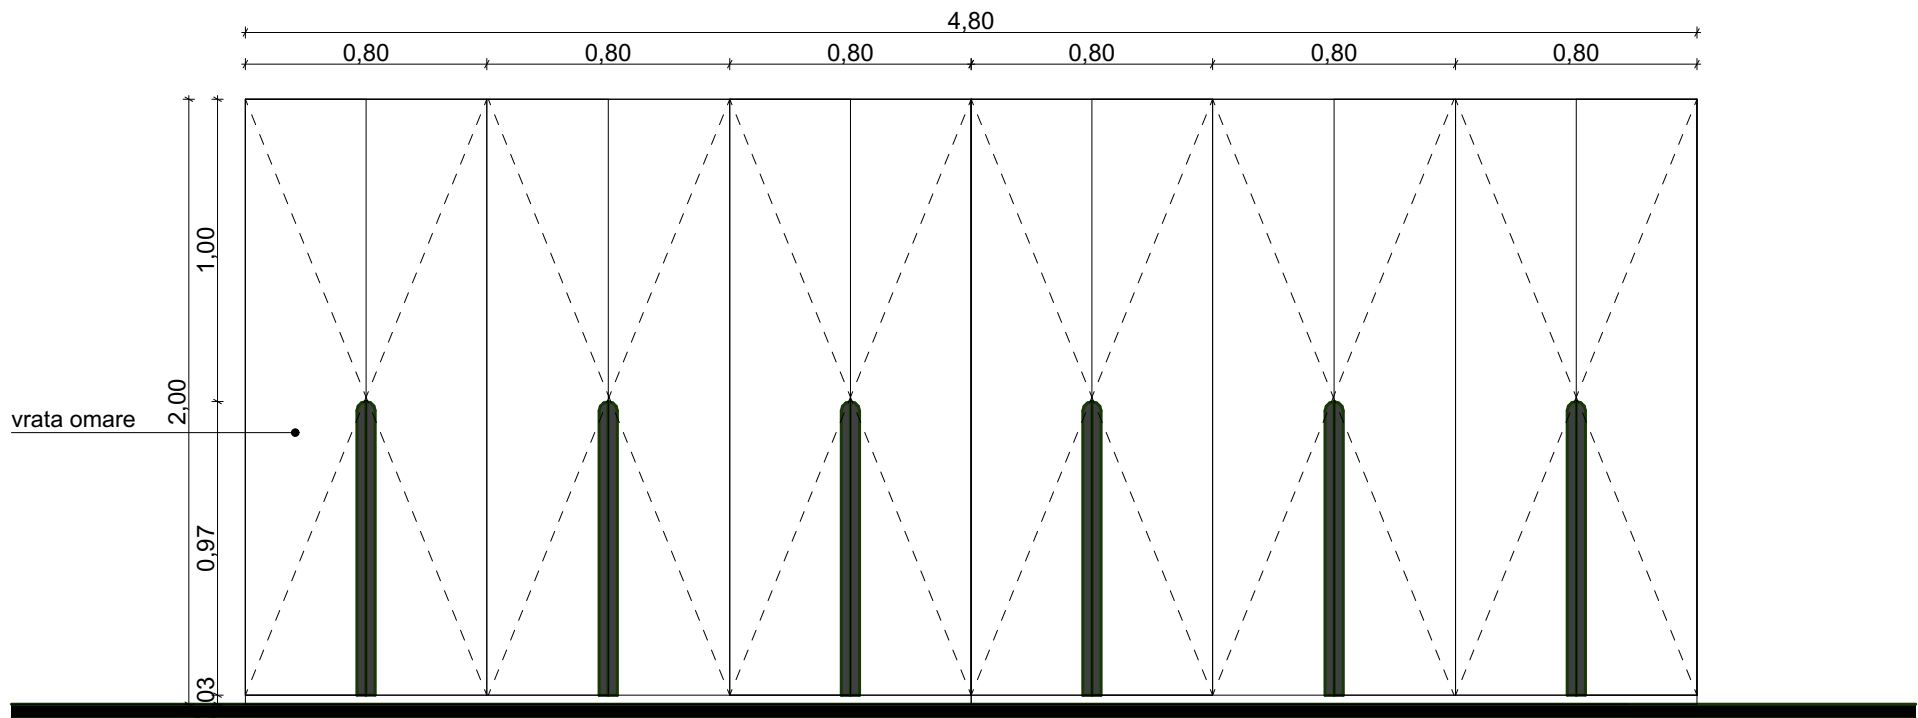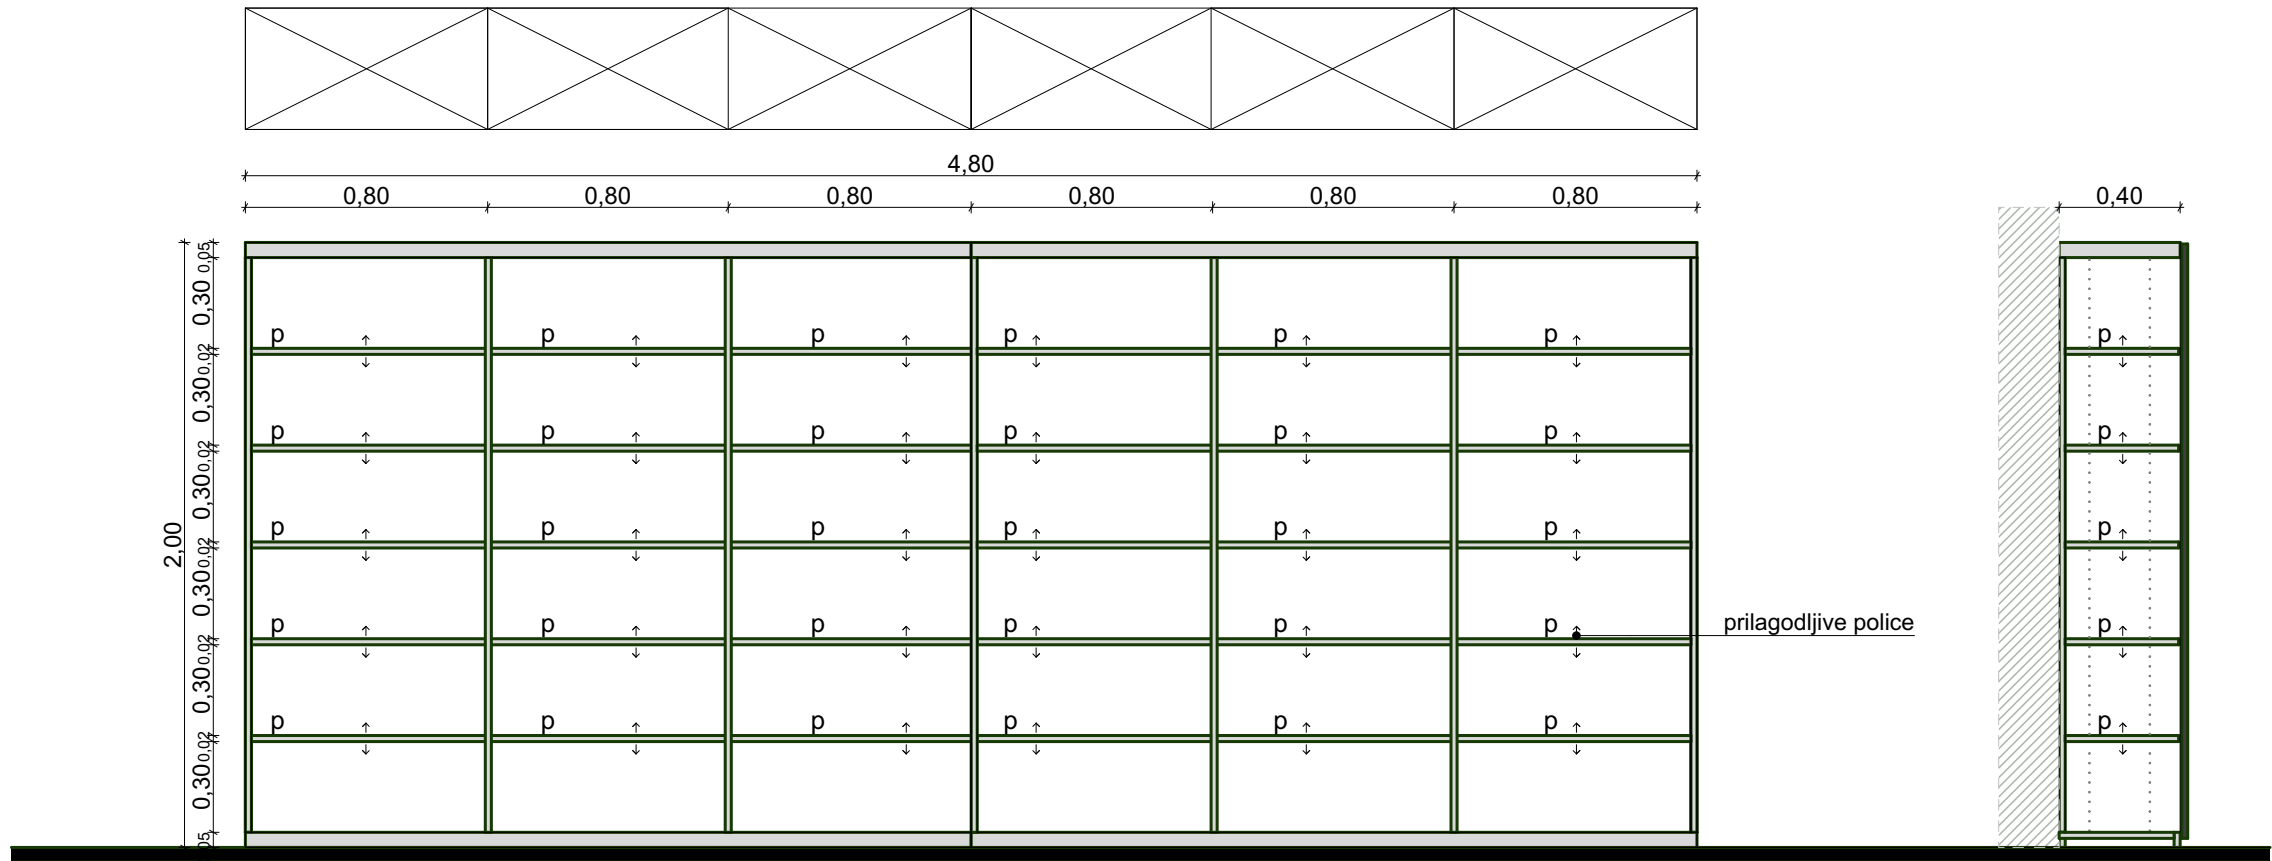

OPOZORILO: Vsebina projekta ostaja v lasti podjetja ANURA d.o.o., Grajska ulica 7, Maribor. Vsi načrti so avtorsko delo, vsaka nadaljnja uporaba, reprodukcija ali posredovanje avtorskega dela ali podatkov je dovoljena le s pisnim soglasjem avtorja oz. lastnika (44. člen zakona o avtorskih in sorodnih pravicah (ur. l rs 21/95)).

SPLOŠNE OPOMBE ZA IZVEDBO NOTRANJE OPREME

VSE MERE, VIŠINE, KOTE IN PRITRDILNE PODLAGE PREVERITI NA LICU MESTA PRED NAROČILOM MATERIALA IN IZDELAVO OPREME. MER NE ODČITAVATI Z MERJENJEM RISBE.

NAČRTE OBRAVNAVATI SKUPAJ S KOSOVNICO, POPISOM DEL, SHEMAMI OPREME IN TEKSTUALNIM DELOM PZI. VSE NEJASNOSTI IN NESKLADJA PRED IZDELAVO REŠITI S PROJEKTANTOM.

ČE PRI POSAMEZNI POZICIJI NI DOLOČENO DRUGAČE, SO KORPUSI IN POLICE IZ IVERALA DEBELINE 18 MM, FRONTE IZ IVERNE PLOŠČE DEBELINE 18 MM, OBOJESTRANSKO OBLOŽENE Z LAMINATOM, VIDNI ROBovi SO ZAŠČITENI Z BARVNO USKLAJENIM ABS ROBNIH TRAKOM. DEBELINE PULTOV, PODPOR IN DRUGIH ELEMENTOV SO DOLOČENE V POSAMEZNIH SHEMAH IN POPISU.

OB UMIVALNIKIH, KORITIH IN NA MESTIH, IZPOSTAVLJENIH VLAGI, UPORABITI VLAGOODPORNE MATERIALE TER ZAŠČITITI VSE IZREZE IN SPOJE. VSI IZPOSTAVLJENI ROBovi IN VOGALI MORAJO BITI GLADKI, POSNETI OZIROMA ZAOKLJENI.

MATERIALE, BARVE, DEKORJE, STOPNJO SIJAJA, OKOVJE, ROČAJE IN DODATNO OPREMO PRED NAROČILOM POTRDITI S PROJEKTANTOM IN INVESTITORJEM NA PODLAGI PREDLOŽENIH VZORCEV.

OKOVJE MORA BITI PRIMERNO ZA POGOSTO UPORABO. VRATA IN PREDALI Z MEHKIM ZAPIRANJEM, ČE NI DOLOČENO DRUGAČE. ZAKLEPANJE PO POPISU; VSAKA GARDEROBNA OMARICA Z LASTNIM SISTEMOM ZAKLEPANJA.

NOSILCE, SPOJE, PODKONSTRUKCIJE IN SIDRA PRILAGODITI MATERIALU PODLAGE TER PREDVIDENIM OBREMENTIVAM. ZAGOTOVITI STABILNOST OPREME IN VARNOST PRED PREVRNITVJO. VISEČIH ELEMENTOV NE PRITRJEVATI ZGOLJ V ZAKLJUČNE OBLOGE.

POLOŽAJE OPREME, IZREZE, KABELSKE PREHODE, PREZRAČEVALNE ODPRTINE IN PRIKLJUČKE USKLADITI Z NAČRTI STROJNIH IN ELEKTRO INSTALACIJ TER GRADBENIH KONSTRUKCIJ. ZAGOTOVITI DOSTOP ZA SERVISIRANJE.

DELAVNIŠKE NAČRTE IZDELA IZVAJALEC NA PODLAGI IZMER NA OBJEKTU. PRED IZDELAVO IN VGRADNJO JIH MORA PISNO POTRDITI PROJEKTANT NOTRANJE OPREME, NOSILNE REŠITVE PA TUDI PROJEKTANT GRADBENIH KONSTRUKCIJ, KJER JE TO POTREBNO.

VSE SPREMEMBE DIMENZIJ, MATERIALOV, OPREME IN IZVEDBENIH REŠITEV MORAJO BITI PRED IZVEDBO PISNO USKLAJENE S PRISTOJNIMI PROJEKTANTI. POTRDITVE, PREGLEDE IN SPREMEMBE EVIDENTIRATI V GRADBENEM DNEVNIKU, KADAR SE TA VODI, TER V DOKUMENTACIJI IZVEDBE.

MED TRANSPORTOM IN MONTAŽO ZAŠČITITI OBSTOJEČE POVRŠINE IN VGRAJENO OPREMO. OPREMO PREDATI OČIŠČENO, BREZ POŠKODB, NASTAVLJENO IN PRIPRAVLJENO ZA UPORABO.

NAČRT JE AVTORSKO DELO. SPREMEMBE ARHITEKTURNE ZASNOVE IN OBLIKOVANJA OPREME SO DOPUSTNE LE S PREDHODNO PISNO POTRDI TVJO PROJEKTANTA ARHITEKTURE.

POSEBNE ZAHTEVE POSAMEZNE POZICIJE V POPISU IN SHEMI IMAJO PREDNOST PRED TEMI SPLOŠNIMI OPOMBAMI.

Studio Anura



anura

studio@anura.si

Opombe

- Vse preboje v konstrukciji kontrolirati v načrtih strojnih in elektro instalacij ter načrtih gradbenih konstrukcij! Preboji skozi talne plošče-instalacijski kanali, ki so vrisani, se nanašajo na nosilno ploščo obravnavane etaže! Dimenzije kontrolirati v opažnih načrtih!
- Parapeti za okna in balkonska vrata so podani od gotovega tlaka! Dimenzije oken so podane zidarsko, dimenzije vrat so podane svetlo in od gotovega tlaka! Mere kontrolirati na objektu, uskladiti z detajli, shemami oken in vrat ter podatki proizvajalcev!
- Kotirane so gradbene odprtine.
- Pri izdelavi okenske odprtine upoštevati zidarsko odprtino (M+2,0 cm)!
- Špalete oken prehodno po celotni širini obložiti z 2 cm styrodura.
- Obvezno preveri komade in način odpiranja!
- Ob morebitnih nejasnostnih kontaktiraj projektanta
- Vsaka sprememba konstrukcije je dovoljena samo ob potrditvi odgovornega projektanta arhitekture in projektanta gradbenih konstrukcij!
- Temeljenje mora biti izvedeno po projektu, ob potrditvi odgovornega projektanta statike! Pri temeljenju je potreben stalen nadzor geomehanika, ki potrdi ustreznost temeljenja!
- Izvajalec in nadzorni organ sta dolžna preveriti posamezne elemente ali dele zgradbe v vseh načrtih projekta. Morebitna neskladja med posameznimi načrti (arhitektura, gradbene konstrukcije, strojne in elektro instalacije, zunanja ureditev,...) je potrebno nemudoma sporočiti odg. vodji projekta. Samovoljno prilagajanje projekta ni dovoljeno!

MERE PREVERITI NA KRAJU SAMEM!


Vsebina lista

KLET - POZ M15.1


Stanje na dan: 05/10/2026

Projektant	
Anura d.o.o. Grajska ulica 7 2000 Maribor Slovenija	
Vodja projektiranja	
Ivana Vuković Šmelc, m.i.a. ZAPS 2378 PA	
Soavtorji	
Nina Matjašič, m.i.a.	
Naročnik	
Mestna občina Maribor	
Ime projekta	
PRENOVA NOTRANJNH PROSTOROV V OBJEKTU KPD	
Faza projekta	
PZI	
Načrt	Številka projekta
1. ARHITEKTURA	14_2026
Datum izdelave načrta	Merilo
OKTOBER 2026	1:25
Sever	Ident.ozn.lista

M13.2

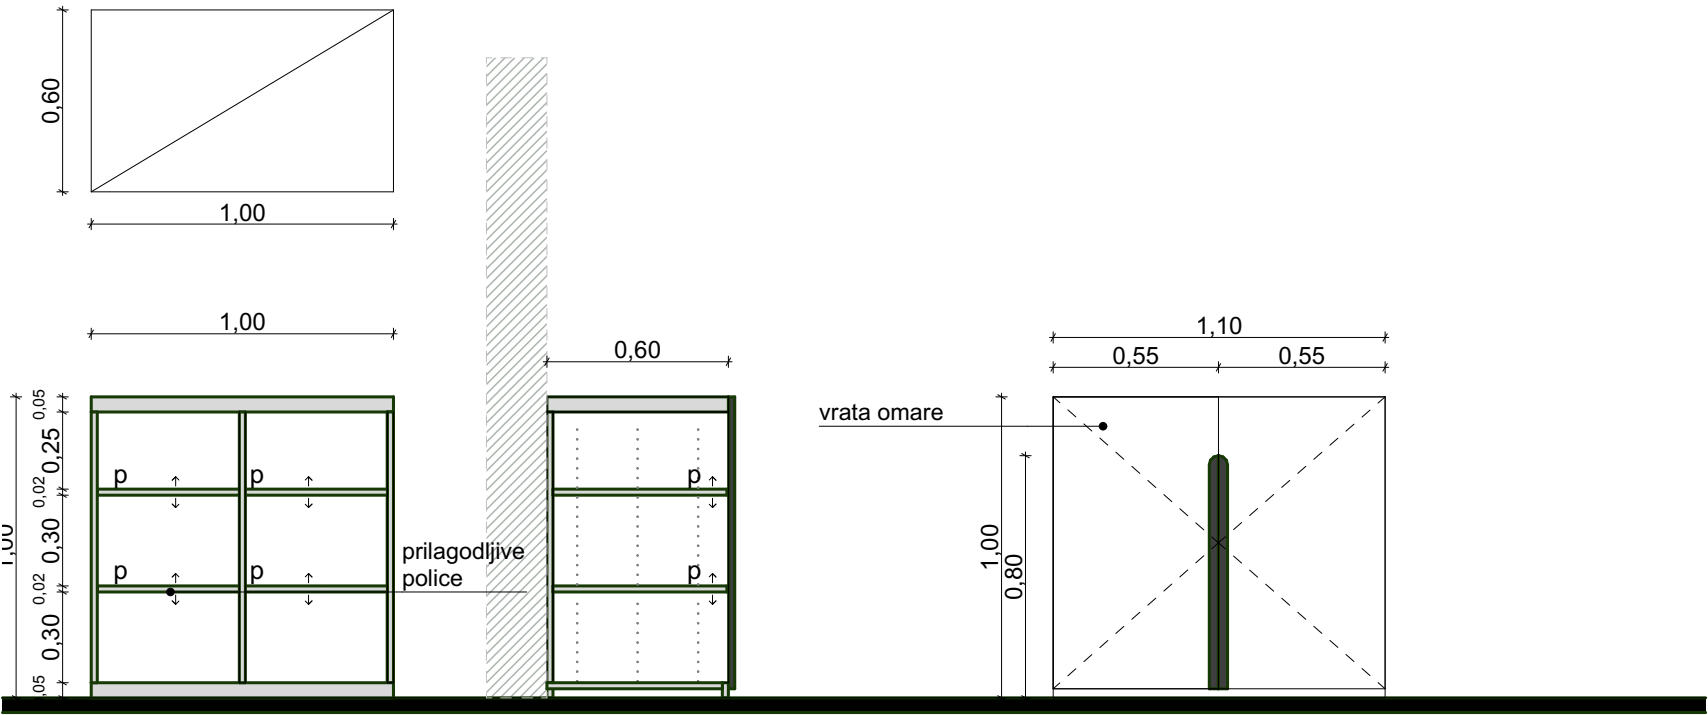

M13.3

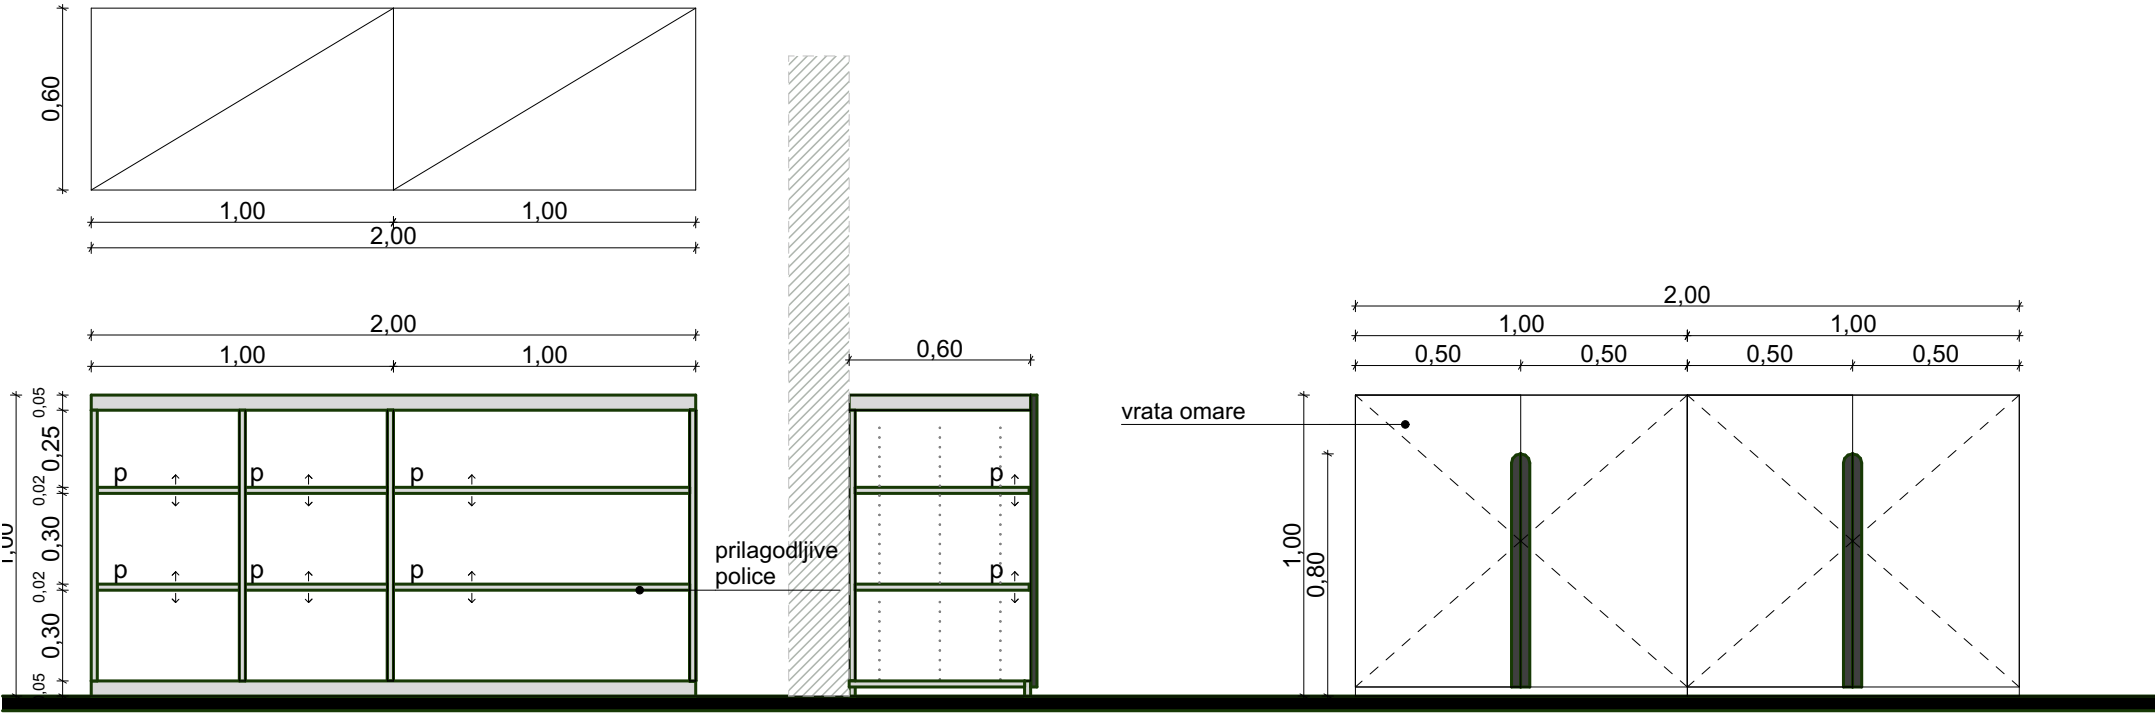

OPOZORILO: Vsebina projekta ostaja v lasti podjetja ANURA d.o.o., Grajska ulica 7, Maribor. Vsi načrti so avtorsko delo, vsaka nadaljnja uporaba, reprodukcija ali posredovanje avtorskega dela ali podatkov je dovoljena le s pisnim soglasjem avtorja oz. lastnika (44. člen zakona o avtorskih in sorodnih pravicah (ur. l rs 21/95).

SPLOŠNE OPOMBE ZA IZVEDBO NOTRANJE OPREME

VSE MERE, VIŠINE, KOTE IN PRITRDLJNE PODLAGE PREVERITI NA LICU MESTA PRED NAROČILOM MATERIALA IN IZDELAVO OPREME. MER NE ODČITAVATI Z MERJENJEM RISBE.

NAČRTE OBRAVNAVATI SKUPAJ S KOSOVNICO, POPISOM DEL, SHEMAMI OPREME IN TEKSTUALNIM DELOM PZI. VSE NEJASNOSTI IN NESKLADJA PRED IZDELAVO REŠITI S PROJEKTANTOM.

ČE PRI POSAMEZNI POZICIJI NI DOLOČENO DRUGAČE, SO KORPUSI IN POLICE IZ IVERALA DEBELINE 18 MM, FRONTE IZ IVERNE PLOŠČE DEBELINE 18 MM, OBOJESTRANSKO OBLOŽENE Z LAMINATOM, VIDNI ROBOVI SO ZAŠČITENI Z BARVNO USKLAJENIM ABS ROBNIH TRAKOM. DEBELINE PULTOV, PODPOR IN DRUGIH ELEMENTOV SO DOLOČENE V POSAMEZNIH SHEMAH IN POPISU.

OB UMIVALNIKIH, KORITIH IN NA MESTIH, IZPOSTAVLJENIH VLAGI, UPORABITI VLAGOODPORNE MATERIALE TER ZAŠČITITI VSE IZREZE IN SPOJE. VSI IZPOSTAVLJENI ROBOVI IN VOGALI MORAJO BITI GLADKI, POSNETI OZIROMA ZAOKLJENI.

MATERIALE, BARVE, DEKORJE, STOPNJO SIJAJA, OKOVJE, ROČAJE IN DODATNO OPREMO PRED NAROČILOM POTRDITI S PROJEKTANTOM IN INVESTITORJEM NA PODLAGI PREDLOŽENIH VZORCEV.

OKOVJE MORA BITI PRIMERNO ZA POGOSTO UPORABO. VRATA IN PREDALI Z MEHKIM ZAPIRANJEM, ČE NI DOLOČENO DRUGAČE. ZAKLEPANJE PO POPISU; VSAKA GARDEROBNA OMARICA Z LASTNIM SISTEMOM ZAKLEPANJA.

NOSILCE, SPOJE, PODKONSTRUKCIJE IN SIDRA PRILAGODITI MATERIALU PODLAGE TER PREDVIDENIM OBREMENTIVAM. ZAGOTOVITI STABILNOST OPREME IN VARNOST PRED PREVRNITVJO. VISEČIH ELEMENTOV NE PRITRJEVATI ZGOLJ V ZAKLJUČNE OBLOGE.

POLOŽAJE OPREME, IZREZE, KABELSKE PREHODE, PREZRAČEVALNE ODPRTINE IN PRIKLJUČKE USKLADITI Z NAČRTI STROJNIH IN ELEKTRO INSTALACIJ TER GRADBENIH KONSTRUKCIJ. ZAGOTOVITI DOSTOP ZA SERVISIRANJE.

DELAVNIŠKE NAČRTE IZDELA IZVAJALEC NA PODLAGI IZMER NA OBJEKTU. PRED IZDELAVO IN VGRADNJO JIH MORA PISNO POTRDITI PROJEKTANT NOTRANJE OPREME, NOSILNE REŠITVE PA TUDI PROJEKTANT GRADBENIH KONSTRUKCIJ, KJER JE TO POTREBNO.

VSE SPREMEMBE DIMENZIJ, MATERIALOV, OPREME IN IZVEDBENIH REŠITEV MORAJO BITI PRED IZVEDBO PISNO USKLAJENE S PRISTOJNIMI PROJEKTANTI. POTRDNITVE, PREGLEDE IN SPREMEMBE EVIDENTIRATI V GRADBENEM DNEVNIKU, KADAR SE TA VODI, TER V DOKUMENTACIJI IZVEDBE.

MED TRANSPORTOM IN MONTAŽO ZAŠČITITI OBSTOJEČE POVRŠINE IN VGRAJENO OPREMO. OPREMO PREDATI OČIŠČENO, BREZ POŠKODB, NASTAVLJENO IN PRIPRAVLJENO ZA UPORABO.

NAČRT JE AVTORSKO DELO. SPREMEMBE ARHITEKTURNE ZASNOVE IN OBLIKOVANJA OPREME SO DOPUSTNE LE S PREDHODNO PISNO POTRDNITVJO PROJEKTANTA ARHITEKTURE.

POSEBNE ZAHTEVE POSAMEZNE POZICIJE V POPISU IN SHEMI IMAJO PREDNOST PRED TEMI SPLOŠNIMI OPOMBAMI.

Studio Anura



anura

studio@anura.si

Opombe

- Vse preboje v konstrukciji kontrolirati v načrtih strojnih in elektro instalacij ter načrtih gradbenih konstrukcij! Preboji skozi talne plošče-instalacijski kanali, ki so vrisani, se nanašajo na nosilno ploščo obravnavane etaže! Dimenzije kontrolirati v opažnih načrtih!
- Parapeti za okna in balkonska vrata so podani od gotovega tlaka! Dimenzije oken so podane zidarsko, dimenzije vrat so podane svetlo in od gotovega tlaka! Mere kontrolirati na objektu, uskladiti z detajli, shemami oken in vrat ter podatki proizvajalcev!
- Kotirane so gradbene odprtine.
- Pri izdelavi okenske odprtine upoštevati zidarsko odprtino (M+2,0 cm)!
- Špalete oken prehodno po celotni širini obložiti z 2 cm styrodura.
- Obvezno preveri komade in način odpiranja!
- Ob morebitnih nejasnostnih kontaktiraj projektanta
- Vsaka sprememba konstrukcije je dovoljena samo ob potrditvi odgovornega projektanta arhitekture in projektanta gradbenih konstrukcij!
- Temeljenje mora biti izvedeno po projektu, ob potrditvi odgovornega projektanta statike! Pri temeljenju je potreben stalen nadzor geomehanika, ki potrdi ustreznost temeljenja!
- Izvajalec in nadzorni organ sta dolžna preveriti posamezne elemente ali dele zgradbe v vseh načrtih projekta. Morebitna neskladja med posameznimi načrti (arhitektura, gradbene konstrukcije, strojne in elektro instalacije, zunanja ureditev,...) je potrebno nemudoma sporočiti odg. vodji projekta. Samovoljno prilagajanje projekta ni dovoljeno!

MERE PREVERITI NA KRAJU SAMEM!


Vsebina lista

KLET - POZ M13.2 in M13.3


Stanje na dan: 05/10/2026

Projektant	
Anura d.o.o. Grajska ulica 7 2000 Maribor Slovenija	
Vodja projektiranja	
Ivana Vuković Šmelc, m.i.a. ZAPS 2378 PA	
Soavtorji	
Nina Matjašič, m.i.a.	
Naročnik	
Mestna občina Maribor	
Ime projekta	
PRENOVA NOTRANJNH PROSTOROV V OBJEKTU KPD	
Faza projekta	
PZI	
Načrt	Številka projekta
1. ARHITEKTURA	14_2026
Datum izdelave načrta	Merilo
OKTOBER 2026	1:25
Sever	Ident.ozn.lista


M24.1 - 6kom

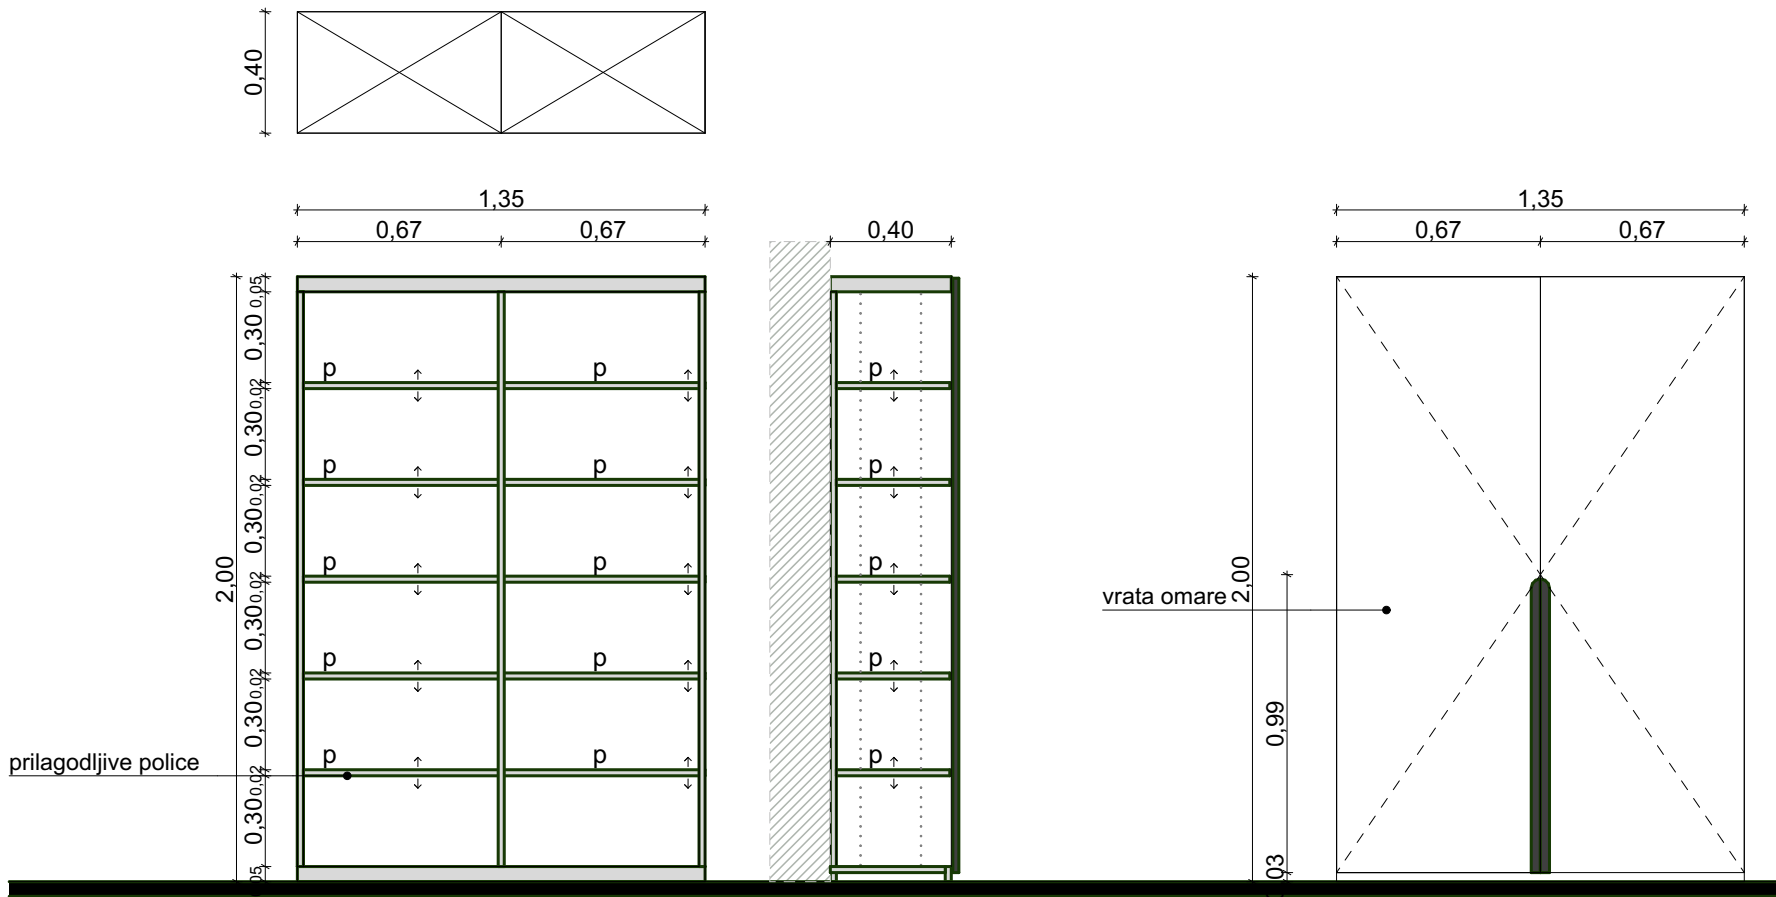

M21.1 - 3 kom

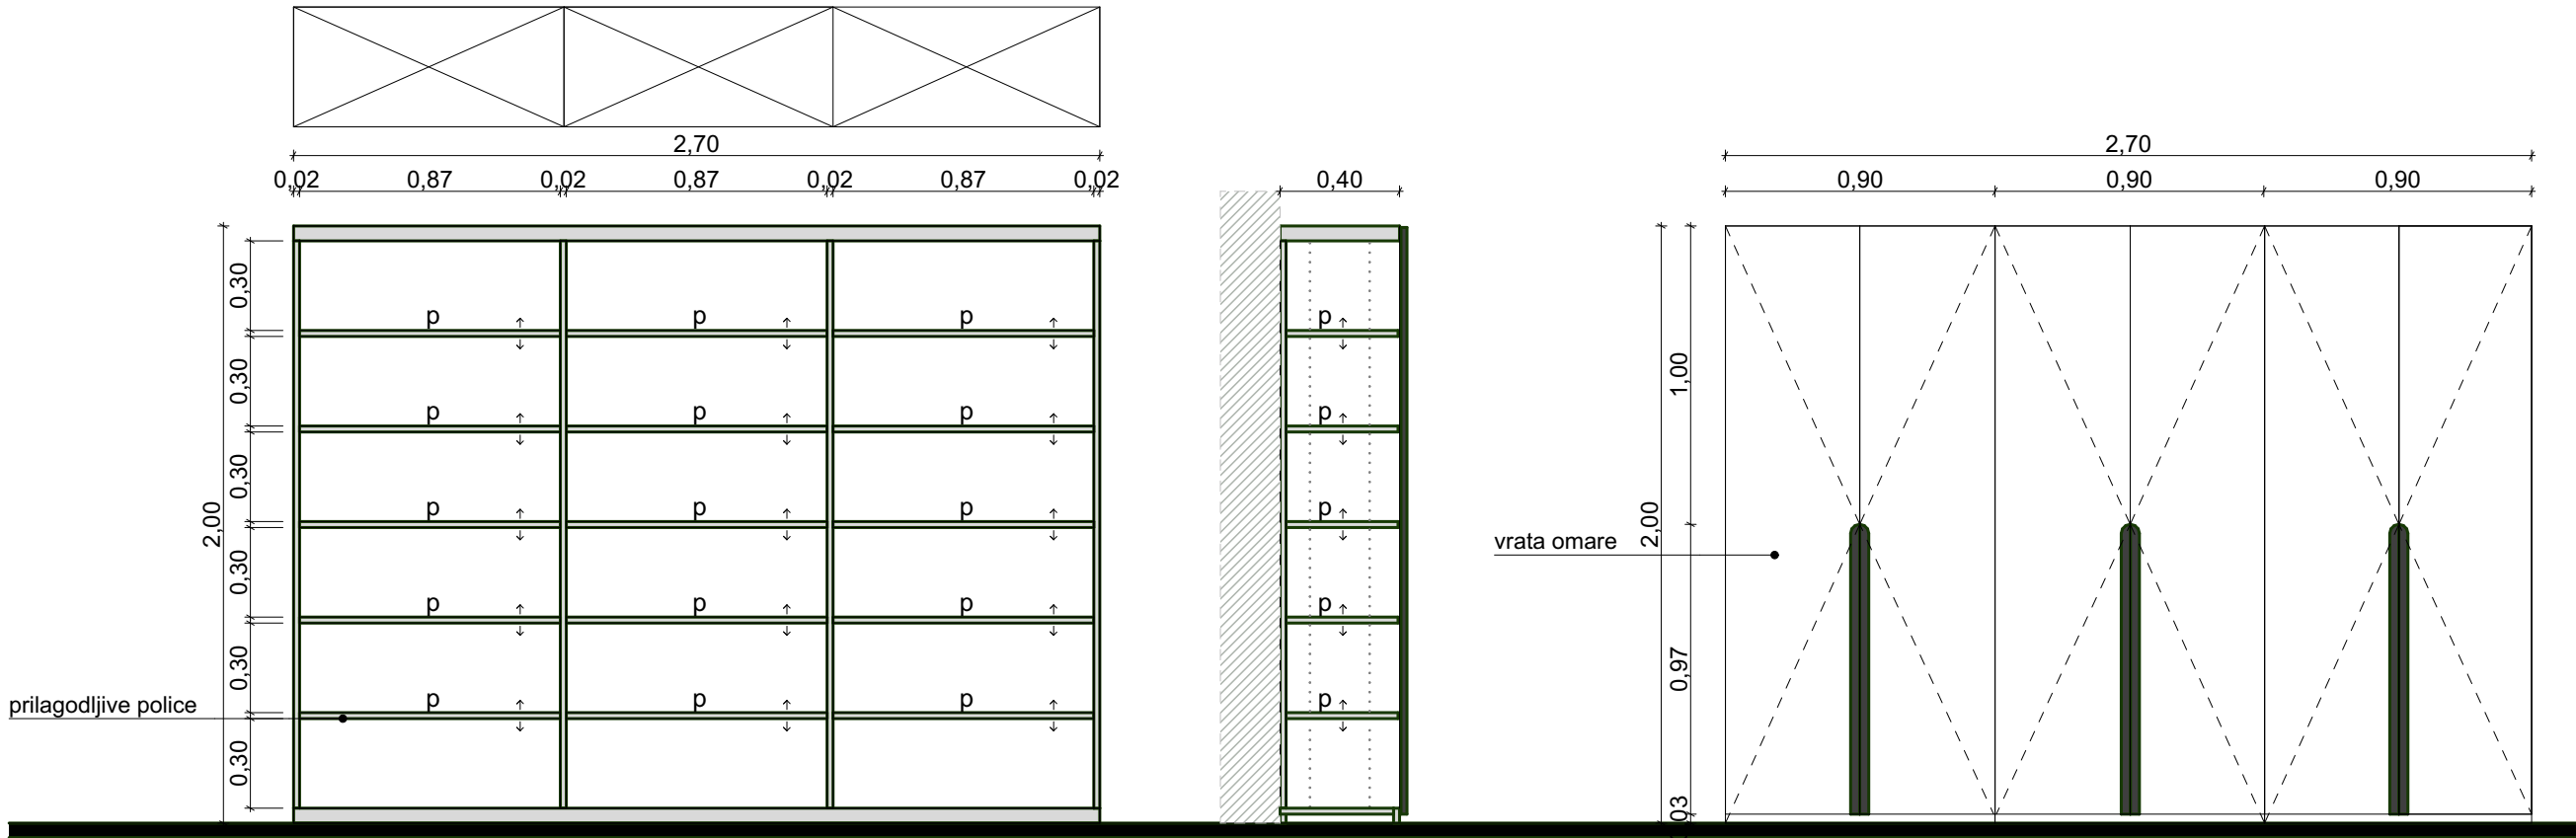

M22.1 - 3 kom

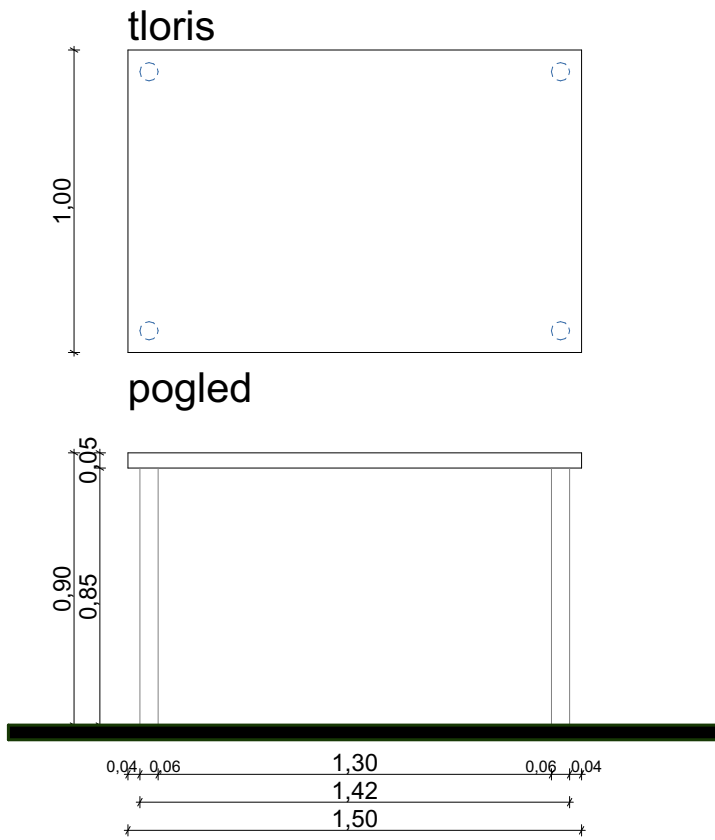

SPLOŠNE OPOMBE ZA IZVEDBO NOTRANJE OPREME

VSE MERE, VIŠINE, KOTE IN PRITRDLJNE PODLAGE PREVERITI NA LICU MESTA PRED NAROČILOM MATERIALA IN IZDELAVO OPREME. MER NE ODČITAVATI Z MERJENJEM RISBE.

NAČRTE OBRAVNAVATI SKUPAJ S KOSOVNICO, POPISOM DEL, SHEMAMI OPREME IN TEKSTUALNIM DELOM PZI. VSE NEJASNOSTI IN NESKLADJA PRED IZDELAVO REŠITI S PROJEKTANTOM.

ČE PRI POSAMEZNI POZICIJI NI DOLOČENO DRUGAČE, SO KORPUSI IN POLICE IZ IVERALA DEBELINE 18 MM, FRONTE IZ IVERNE PLOŠČE DEBELINE 18 MM, OBOJESTRANSKO OBLOŽENE Z LAMINATOM, VIDNI ROBovi SO ZAŠČITENI Z BARVNO USKLAJENIM ABS ROBNIH TRAKOM. DEBELINE PULTOV, PODPOR IN DRUGIH ELEMENTOV SO DOLOČENE V POSAMEZNIH SHEMAH IN POPISU.

OB UMIVALNIKIH, KORITIH IN NA MESTIH, IZPOSTAVLJENIH VLAGI, UPORABITI VLAGOODPORNE MATERIALE TER ZAŠČITITI VSE IZREZE IN SPOJE. VSI IZPOSTAVLJENI ROBovi IN VOGALI MORAJO BITI GLADKI, POSNETI OZIROMA ZAOKLJENI.

MATERIALE, BARVE, DEKORJE, STOPNJO SIJAJA, OKOVJE, ROČAJE IN DODATNO OPREMO PRED NAROČILOM POTRDITI S PROJEKTANTOM IN INVESTITORJEM NA PODLAGI PREDLOŽENIH VZORCEV.

OKOVJE MORA BITI PRIMERNO ZA POGOSTO UPORABO. VRATA IN PREDALI Z MEHKIM ZAPIRANJEM, ČE NI DOLOČENO DRUGAČE. ZAKLEPANJE PO POPISU; VSAKA GARDEROBNA OMARICA Z LASTNIM SISTEMOM ZAKLEPANJA.

NOSILCE, SPOJE, PODKONSTRUKCIJE IN SIDRA PRILAGODITI MATERIALU PODLAGE TER PREDVIDENIM OBREMENTIVAM. ZAGOTOVITI STABILNOST OPREME IN VARNOST PRED PREVRNITVJO. VISECIH ELEMENTOV NE PRITRJEVATI ZGOLJ V ZAKLJUČNE OBLOGE.

POLOŽAJE OPREME, IZREZE, KABELSKE PREHODE, PREZRAČEVALNE ODPRTINE IN PRIKLJUČKE USKLADITI Z NAČRTI STROJNIH IN ELEKTRO INSTALACIJ TER GRADBENIH KONSTRUKCIJ. ZAGOTOVITI DOSTOP ZA SERVISIRANJE.

DELAVNIŠKE NAČRTE IZDELA IZVAJALEC NA PODLAGI IZMER NA OBJEKTU. PRED IZDELAVO IN VGRADNJO JIH MORA PISNO POTRDITI PROJEKTANT NOTRANJE OPREME, NOSILNE REŠITVE PA TUDI PROJEKTANT GRADBENIH KONSTRUKCIJ, KJER JE TO POTREBNO.

VSE SPREMEMBE DIMENZIJ, MATERIALOV, OPREME IN IZVEDBENIH REŠITEV MORAJO BITI PRED IZVEDBO PISNO USKLAJENE S PRISTOJNIMI PROJEKTANTI. POTRDTIVE, PREGLEDE IN SPREMEMBE EVIDENTIRATI V GRADBENEM DNEVNIKU, KADAR SE TA VODI, TER V DOKUMENTACIJI IZVEDBE.

MEĐ TRANSPORTOM IN MONTAŽO ZAŠČITITI OBSTOJEČE POVRŠINE IN VGRAJENO OPREMO. OPREMO PREDATI OČIŠČENO, BREZ POŠKODB, NASTAVLJENO IN PRIPRAVLJENO ZA UPORABO.

NAČRT JE AVTORSKO DELO. SPREMEMBE ARHITEKTURNE ZASNOVE IN OBLIKOVANJA OPREME SO DOPUSTNE LE S PREDHODNO PISNO POTRDTIVJO PROJEKTANTA ARHITEKTURE.

POSEBNE ZAHTEVE POSAMEZNE POZICIJE V POPISU IN SHEMI IMAJO PREDNOST PRED TEMI SPLOŠNIMI OPOMBAMI.

Studio Anura



anura

studio@anura.si

Opombe

- Vse preboje v konstrukciji kontrolirati v načrtih strojnih in elektro instalacij ter načrtih gradbenih konstrukcij! Preboji skozi talne plošče-instalacijski kanali, ki so vrisani, se nanašajo na nosilno ploščo obravnavane etaže! Dimenzije kontrolirati v opažnih načrtih!
- Parapeti za okna in balkonska vrata so podani od gotovega tlaka! Dimenzije oken so podane zidarsko, dimenzije vrat so podane svetlo in od gotovega tlaka! Mere kontrolirati na objektu, uskladiti z detajli, shemami oken in vrat ter podatki proizvajalcev!
- Kotirane so gradbene odprtine.
- Pri izdelavi okenske odprtine upoštevati zidarsko odprtino (M+2,0 cm)!
- Špalete oken prehodno po celotni širini obložiti z 2 cm styrodura.
- Obvezno preveri komade in način odpiranja!
- Ob morebitnih nejasnostnih kontaktiraj projektanta
- Vsaka sprememba konstrukcije je dovoljena samo ob potrditvi odgovornega projektanta arhitekture in projektanta gradbenih konstrukcij!
- Temeljenje mora biti izvedeno po projektu, ob potrditvi odgovornega projektanta statike! Pri temeljenju je potreben stalen nadzor geomehanika, ki potrdi ustreznost temeljenja!
- Izvajalec in nadzorni organ sta dolžna preveriti posamezne elemente ali dele zgradbe v vseh načrtih projekta. Morebitna neskladja med posameznimi načrti (arhitektura, gradbene konstrukcije, strojne in elektro instalacije, zunanja ureditev,...) je potrebno nemudoma sporočiti odg. vodji projekta. Samovoljno prilagajanje projekta ni dovoljeno!

MERE PREVERITI NA KRAJU SAMEM!



Vsebinska lista

PRITLIČJE - POZ M24.1, M21.1 in M22.1

Projektant		Stanje na dan: 05/10/2026	
Anura d.o.o.			
Grajska ulica 7 2000 Maribor Slovenija			
Vodja projektiranja			
Ivana Vuković Šmelc, m.i.a. ZAPS 2378 PA			
Soavtorji			
Nina Matjašič, m.i.a.			
Naročnik			
Mestna občina Maribor			
Ime projekta		PRENOVA NOTRANJNH PROSTOROV V OBJEKTU	
KPD			
Faza projekta			
PZI			
Načrt		Številka projekta	
1. ARHITEKTURA		14_2026	
Datum izdelave načrta		Merilo	
OKTOBER		1:25	
2026			
Sever		Ident.ozn.lista	

OPOZORILO: Vsebina projekta ostaja v lasti podjetja ANURA d.o.o., Grajska ulica 7, Maribor. Vsi načrti so avtorsko delo, vsaka nadaljnja uporaba, reprodukcija ali posredovanje avtorskega dela ali podatkov je dovoljena le s pisnim soglasjem avtorja oz. lastnika (44. člen zakona o avtorskih in sorodnih pravicah (ur. l rs 21/95).

M1.5

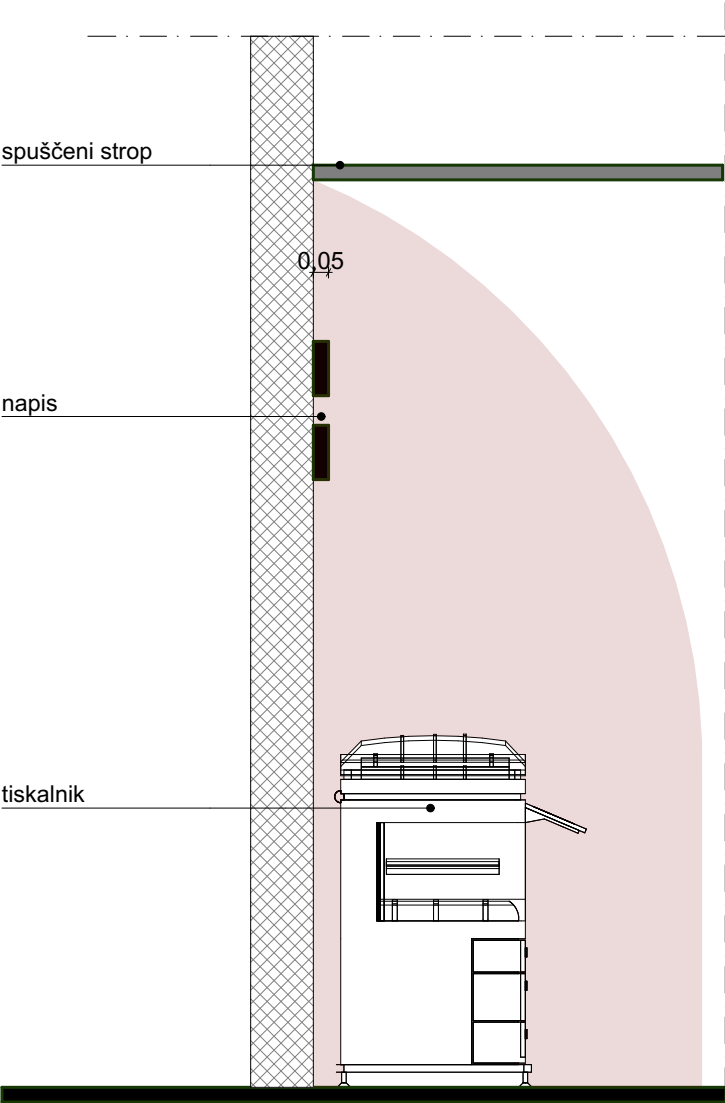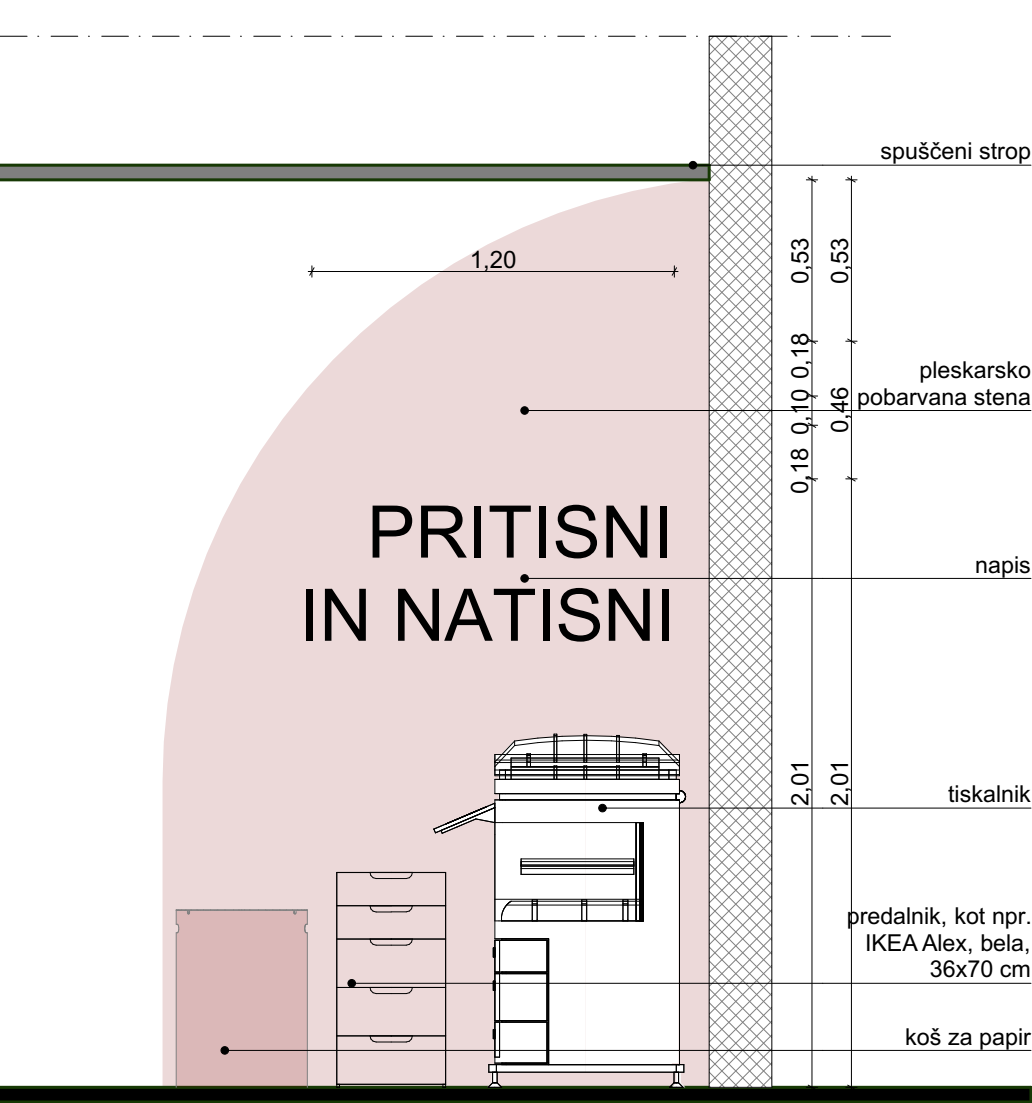

anura

studio@anura.si

Opombe
SPLOŠNE OPOMBE ZA IZVEDBO NOTRANJE OPREME

VSE MERE, VIŠINE, KOTE IN PRITRDLJNE PODLAGE PREVERITI NA LICU MESTA PRED NAROČILOM MATERIALA IN IZDELAVO OPREME. MER NE ODČITAVATI Z MERJENJEM RISBE.

NAČRTE OBRAVNAVATI SKUPAJ S KOSOVNICO, POPISOM DEL, SHEMAMI OPREME IN TEKSTUALNIM DELOM PZI. VSE NEJASNOSTI IN NESKLADJA PRED IZDELAVO REŠITI S PROJEKTANTOM.

ČE PRI POSAMEZNI POZICIJI NI DOLOČENO DRUGAČE, SO KORPUSI IN POLICE IZ IVERALA DEBELINE 18 MM, FRONTE IZ IVERNE PLOŠČE DEBELINE 18 MM, OBOJESTRANSKO OBLOŽENE Z LAMINATOM, VIDNI ROBOVI SO ZAŠČITENI Z BARVNO USKLAJENIM ABS ROBNIM TRAKOM. DEBELINE PULTOV, PODPOR IN DRUGIH ELEMENTOV SO DOLOČENE V POSAMEZNIH SHEMAH IN POPISU.

OB UMIVALNIKI, KORITIH IN NA MESTIH, IZPOSTAVLJENIH VLAGI, UPORABITI VLAGOODPORNE MATERIALE TER ZAŠČITITI VSE IZREZE IN SPOJE. VSI IZPOSTAVLJENI ROBOVI IN VOGALI MORAJO BITI GLADKI, POSNETI OZIROMA ZAOLJENI.

MATERIALE, BARVE, DEKORJE, STOPNJO SIJAJA, OKOVJE, ROČAJE IN DODATNO OPREMO PRED NAROČILOM POTRDITI S PROJEKTANTOM IN INVESTITORJEM NA PODLAGI PREDLOŽENIH VZORCEV.

OKOVJE MORA BITI PRIMERNO ZA POGOSTO UPORABO. VRATA IN PREDALI Z MEHKIM ZAPIRANJEM, ČE NI DOLOČENO DRUGAČE. ZAKLEPANJE PO POPISU; VSAKA GARDEROBNA OMARICA Z LASTNIM SISTEMOM ZAKLEPANJA.

NOSILCE, SPOJE, PODKONSTRUKCIJE IN SIDRA PRILAGODITI MATERIALU PODLAGE TER PREDVIDENIM OBREMNITVAM. ZAGOTOVITI STABILNOST OPREME IN VARNOST PRED PREVRNITVJO. VISEČIH ELEMENTOV NE PRITRJEVATI ZGOLJ V ZAKLJUČNE OBLOGE.

POLOŽAJE OPREME, IZREZE, KABELSKE PREHODE, PREZRAČEVALNE ODPRTINE IN PRIKLJUČKE USKLADITI Z NAČRTI STROJNIH IN ELEKTRO INSTALACIJ TER GRADBENIH KONSTRUKCIJ. ZAGOTOVITI DOSTOP ZA SERVISIRANJE.

DELAVNIŠKE NAČRTE IZDELA IZVAJALEC NA PODLAGI IZMER NA OBJEKTU. PRED IZDELAVO IN VGRADNJO JIH MORA PISNO POTRDITI PROJEKTANT NOTRANJE OPREME, NOSILNE REŠITVE PA TUDI PROJEKTANT GRADBENIH KONSTRUKCIJ, KJER JE TO POTREBNO.

VSE SPREMEMBE DIMENZIJ, MATERIALOV, OPREME IN IZVEDBENIH REŠITEV MORAJO BITI PRED IZVEDBO PISNO USKLAJENE S PRISTOJNIMI PROJEKTANTI. POTRDITVE, PREGLEDE IN SPREMEMBE EVIDENTIRATI V GRADBENEM DNEVNIKU, KADAR SE TA VODI, TER V DOKUMENTACIJI IZVEDBE.

MED TRANSPORTOM IN MONTAŽO ZAŠČITITI OBSTOJEČE POVRŠINE IN VGRAJENO OPREMO. OPREMO PREDATI OČIŠČENO, BREZ POŠKODB, NASTAVLJENO IN PRIPRAVLJENO ZA UPORABO.

NAČRT JE AVTORSKO DELO. SPREMEMBE ARHITEKTURNE ZASNOVE IN OBLIKOVANJA OPREME SO DOPUSTNE LE S PREDHODNO PISNO POTRDI TVJO PROJEKTANTA ARHITEKTURE.

POSEBNE ZAHTEVE POSAMEZNE POZICIJE V POPISU IN SHEMI IMAJO PREDNOST PRED TEMI SPLOŠNIMI OPOMBAMI.

Vsebinska lista


PRITLIČJE - POZ M1.5

Stanje na dan: 05/10/2026

Projektant	
Anura d.o.o. Grajška ulica 7 2000 Maribor Slovenija	
Vodja projektiranja	
Ivana Vuković Šmelc, m.i.a. ZAPS 2378 PA	
Soavtorji	
Nina Matjašič, m.i.a.	
Naročnik	
Mestna občina Maribor	
Ime projekta	
PRENOVA NOTRANJNH PROSTOROV V OBJEKTU KPD	
Faza projekta	
PZI	
Načrt	Številka projekta
1. ARHITEKTURA	14_2026
Datum izdelave načrta	Merilo
OKTOBER 2026	1:25
Sever	Ident.ozn.lista



M31.1 - stena z logotipom

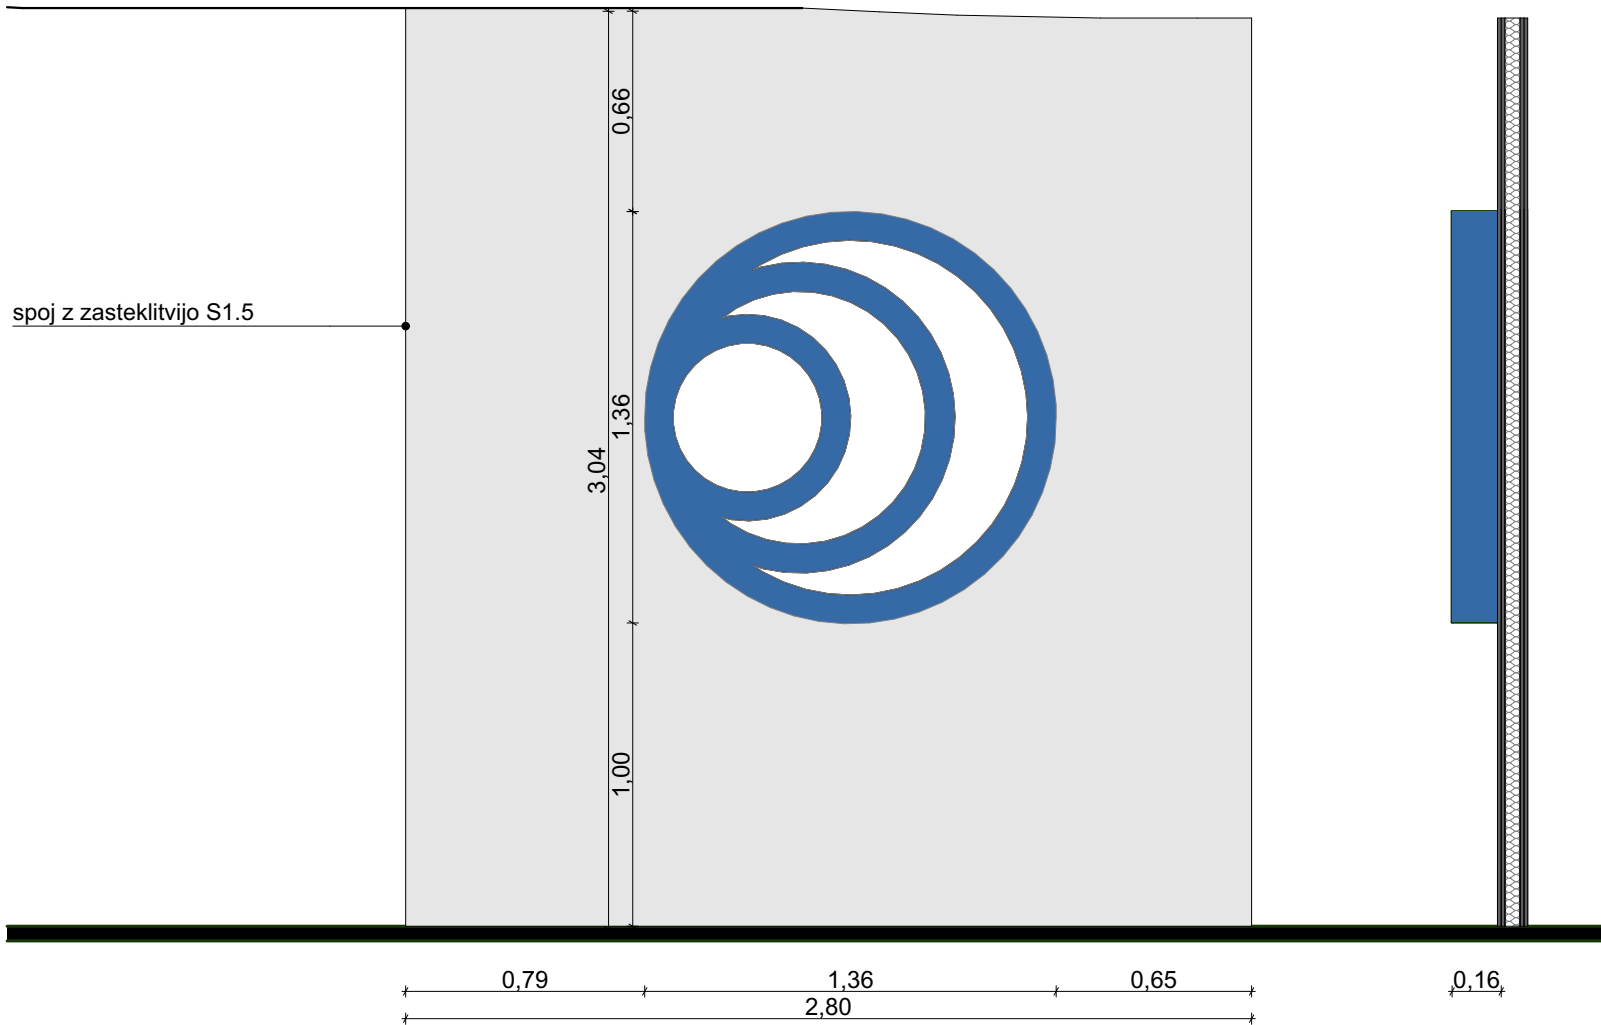


M25.1- cvetlično kotiro


tloris



pogled

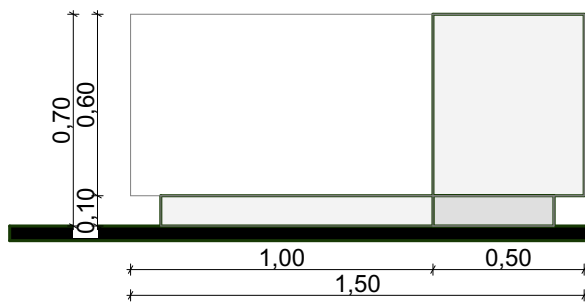

prerez

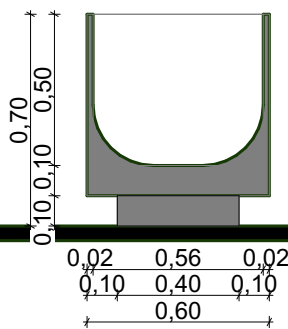

anura

studio@anura.si

Opombe
SPLOŠNE OPOMBE ZA IZVEDBO NOTRANJE OPREME

VSE MERE, VIŠINE, KOTE IN PRITRDLJNE PODLAGE PREVERITI NA LICU MESTA PRED NAROČILOM MATERIALA IN IZDELAVO OPREME. MER NE ODČITAVATI Z MERJENJEM RISBE.

NAČRTE OBRAVNAVATI SKUPAJ S KOSOVNICO, POPISEM DEL, SHEMAMI OPREME IN TEKSTUALNIM DELOM PZI. VSE NEJASNOSTI IN NESKLADJA PRED IZDELAVO REŠITI S PROJEKTANTOM.

ČE PRI POSAMEZNI POZICIJI NI DOLOČENO DRUGAČE, SO KORPUSI IN POLICE IZ IVERALA DEBELINE 18 MM, FRONTE IZ IVERNE PLOŠČE DEBELINE 18 MM, OBOJESTRANSKO OBLOŽENE Z LAMINATOM. VIDNI ROBOVI SO ZAŠČITENI Z BARVNO USKLAJENIM ABS ROBNIM TRAKOM. DEBELINE PULTOV, PODPOR IN DRUGIH ELEMENTOV SO DOLOČENE V POSAMEZNIH SHEMAH IN POPISU.

OB UMIVALNIKIH, KORITIH IN NA MESTIH, IZPOSTAVLJENIH VLAGI, UPORABITI VLAGOODPORNE MATERIALE TER ZAŠČITITI VSE IZREZE IN SPOJE. VSI IZPOSTAVLJENI ROBOVI IN VOGALI MORAJO BITI GLADKI, POSNETI OZIROMA ZAOKLJENI.

MATERIALE, BARVE, DEKORJE, STOPNJO SIJAJA, OKOVJE, ROČAJE IN DODATNO OPREMO PRED NAROČILOM POTRDITI S PROJEKTANTOM IN INVESTITORJEM NA PODLAGI PREDLOŽENIH VZORCEV.

OKOVJE MORA BITI PRIMERNO ZA POGOSTO UPORABO. VRATA IN PREDALI Z MEHKIM ZAPIRANJEM, ČE NI DOLOČENO DRUGAČE. ZAKLEPANJE PO POPISU; VSAKA GARDEROBNA OMARICA Z LASTNIM SISTEMOM ZAKLEPANJA.

NOSILCE, SPOJE, PODKONSTRUKCIJE IN SIDRA PRILAGODITI MATERIALU PODLAGE TER PREDVIDENIM OBREMNITVAM. ZAGOTOVITI STABILNOST OPREME IN VARNOST PRED PREVRNITVJO. VISEČIH ELEMENTOV NE PRITRJEVATI ZGOLJ V ZAKLJUČNE OBLOGE.

POLOŽAJE OPREME, IZREZE, KABELSKE PREHODE, PREZRAČEVALNE ODPRTINE IN PRIKLJUČKE USKLADITI Z NAČRTI STROJNIH IN ELEKTRO INSTALACIJ TER GRADBENIH KONSTRUKCIJ. ZAGOTOVITI DOSTOP ZA SERVISIRANJE.

DELAVNIŠKE NAČRTE IZDELA IZVAJALEC NA PODLAGI IZMER NA OBJEKTU. PRED IZDELAVO IN VGRADNJO JIH MORA PISNO POTRDITI PROJEKTANT NOTRANJE OPREME, NOSILNE REŠITVE PA TUDI PROJEKTANT GRADBENIH KONSTRUKCIJ, KJER JE TO POTREBNO.

VSE SPREMEMBE DIMENZIJ, MATERIALOV, OPREME IN IZVEDBENIH REŠITEV MORAJO BITI PRED IZVEDBO PISNO USKLAJENE S PRISTOJNIMI PROJEKTANTI. POTRDITVE, PREGLEDE IN SPREMEMBE EVIDENTIRATI V GRADBENEM DNEVNIKU, KADAR SE TA VODI, TER V DOKUMENTACIJI IZVEDBE.

MED TRANSPORTOM IN MONTAŽO ZAŠČITITI OBSTOJEČE POVRŠINE IN VGRAJENO OPREMO. OPREMO PREDATI OČIŠČENO, BREZ POŠKODB, NASTAVLJENO IN PRIPRAVLJENO ZA UPORABO.

NAČRT JE AVTORSKO DELO. SPREMEMBE ARHITEKTURNE ZASNOVE IN OBLIKOVANJA OPREME SO DOPUSTNE LE S PREDHODNO PISNO POTRDITVJO PROJEKTANTA ARHITEKTURE.

POSEBNE ZAHTEVE POSAMEZNE POZICIJE V POPISU IN SHEMI IMAJO PREDNOST PRED TEMI SPLOŠNIMI OPOMBAMI.

Vsebina lista

PRITLIČJE - POZ M31.1 in M25.1

Stanje na dan: 05/10/2026

Projektant

Anura d.o.o.
Grajska ulica 7 2000 Maribor Slovenija

Vodja projektiranja

Ivana Vuković Šmelc, m.i.a. ZAPS 2378 PA

Soavtorji

Nina Matjašič, m.i.a.

Naročnik

Mestna občina Maribor

Ime projekta

PRENOVA NOTRANJNH PROSTOROV V OBJEKTU
KPD

Faza projekta

PZI

Načrt

1. ARHITEKTURA

Datum izdelave načrta

OKTOBER 2026

Sever

Številka projekta

14_2026



Merilo

1:25



Ident.ozn.lista



M16.1 - 2 kom

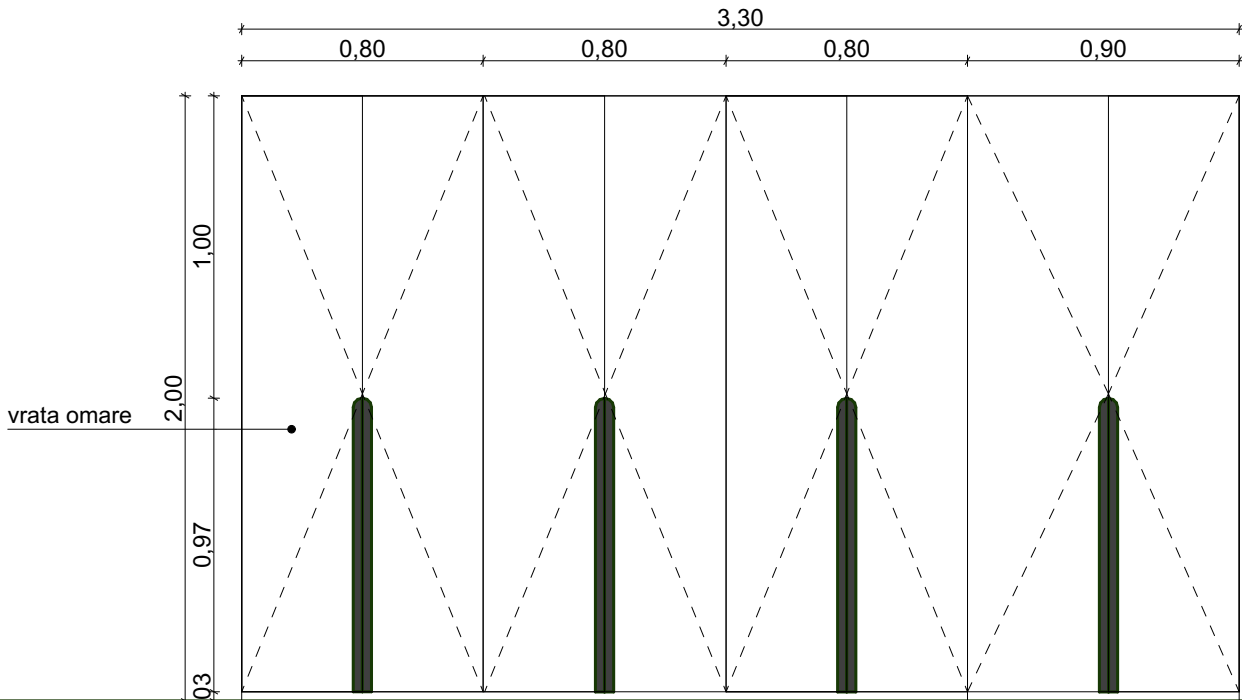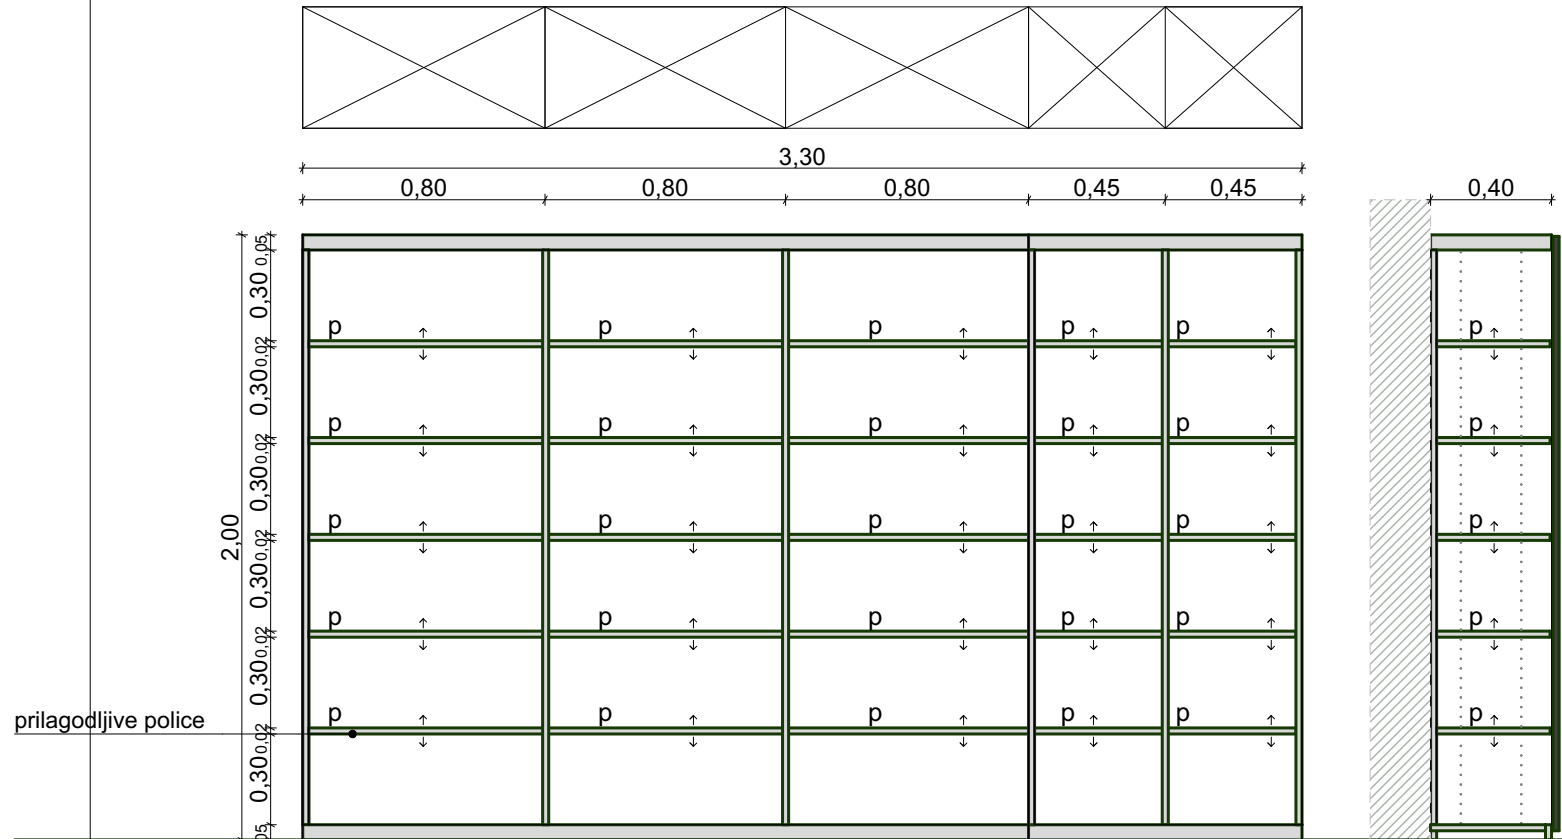

M17.1

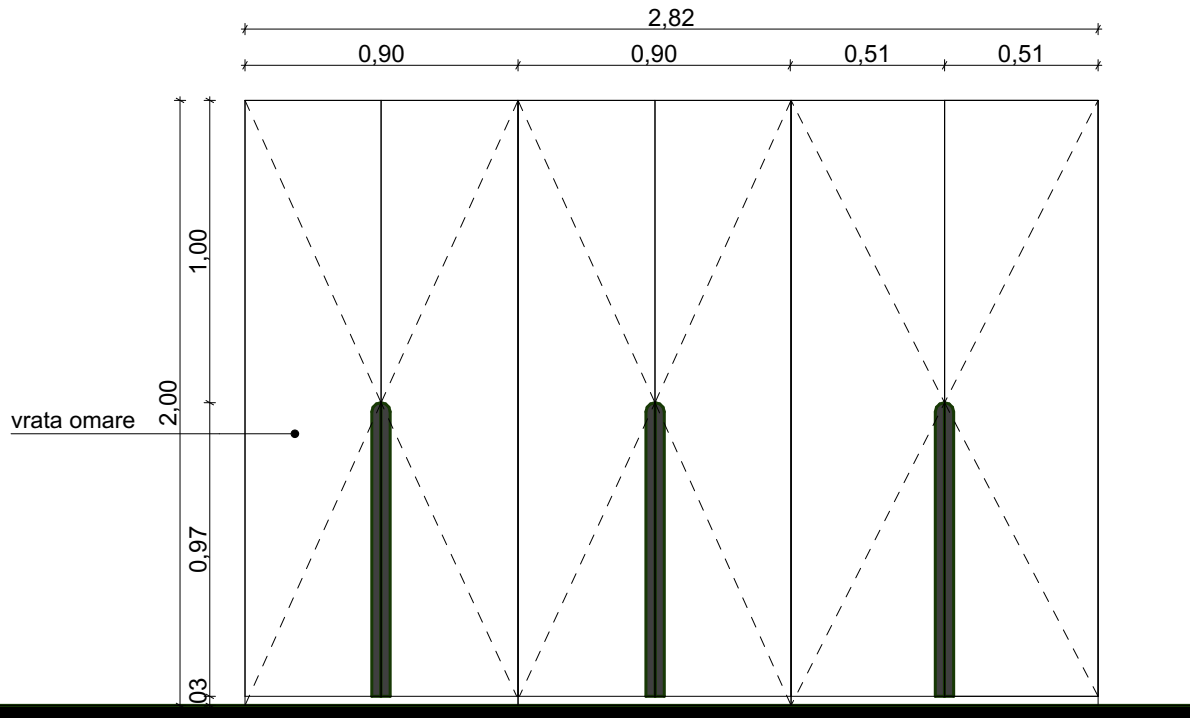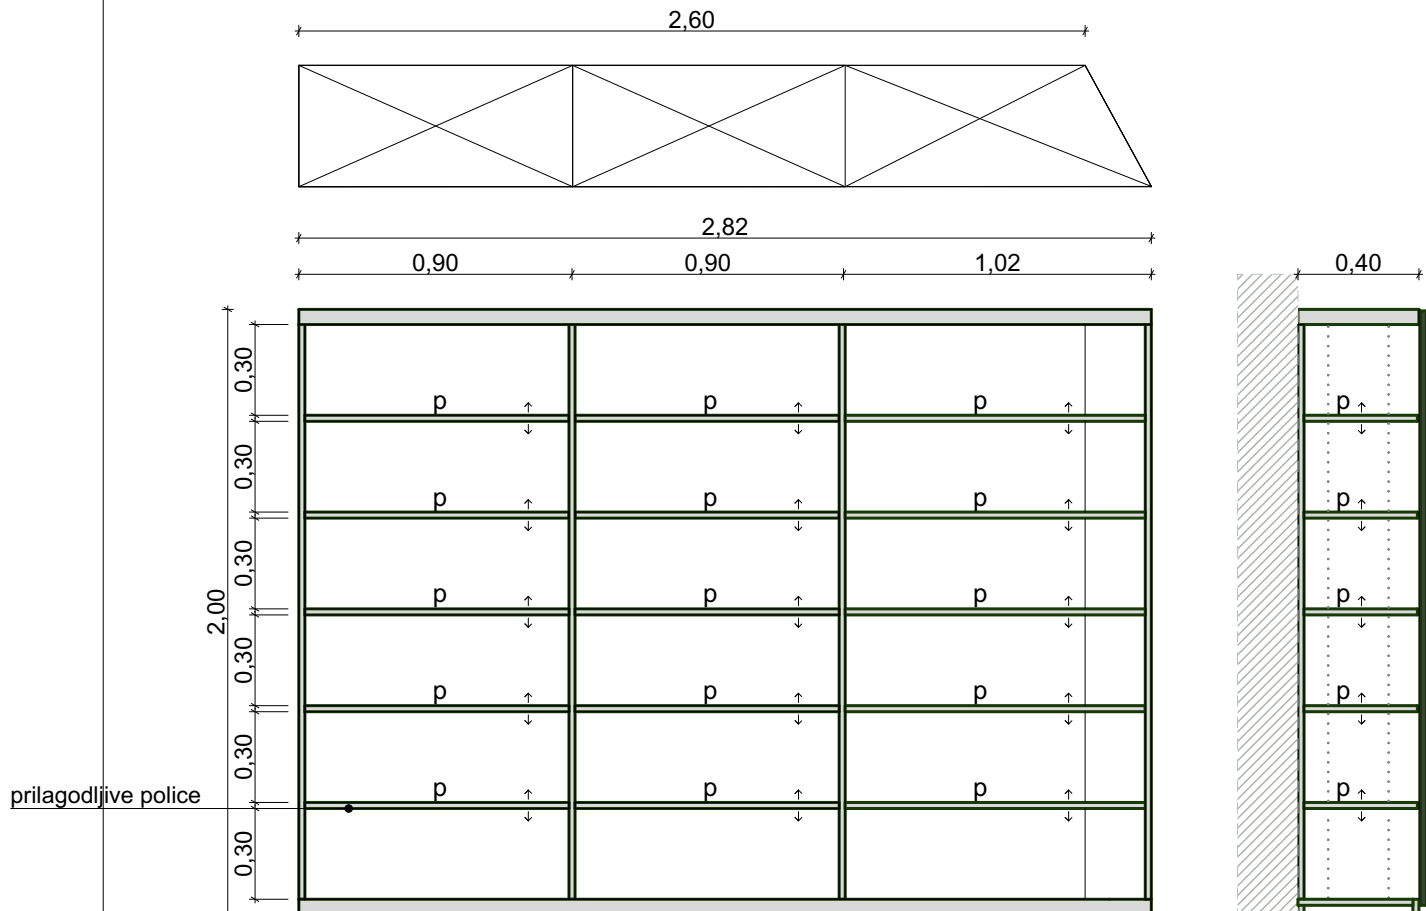

SPLOŠNE OPOMBE ZA IZVEDBO NOTRANJE OPREME

VSE MERE, VIŠINE, KOTE IN PRITRDLJNE PODLAGE PREVERITI NA LICU MESTA PRED NAROČILOM MATERIALA IN IZDELAVO OPREME. MER NE ODČITAVATI Z MERJENJEM RISBE.

NAČRTE OBRAVNAVATI SKUPAJ S KOSOVNICO, POPISOM DEL, SHEMAMI OPREME IN TEKSTUALNIM DELOM PZI. VSE NEJASNOSTI IN NESKLADJA PRED IZDELAVO REŠITI S PROJEKTANTOM.

ČE PRI POSAMEZNI POZICIJI NI DOLOČENO DRUGAČE, SO KORPUSI IN POLICE IZ IVERALA DEBELINE 18 MM, FRONTE IZ IVERNE PLOŠČE DEBELINE 18 MM, OBOJESTRANSKO OBLÓŽENE Z LAMINATOM, VIDNI ROBOVI SO ZAŠČITENI Z BARVNO USKLAJENIM ABS ROBNIH TRAKOM. DEBELINE PULTOV, PODPOR IN DRUGIH ELEMENTOV SO DOLOČENE V POSAMEZNIH SHEMAH IN POPISU.

OB UMIVALNIKIH, KORITIH IN NA MESTIH, IZPOSTAVLJENIH VLAGI, UPORABITI VLAGOODPORNE MATERIALE TER ZAŠČITITI VSE IZREZE IN SPOJE. VSI IZPOSTAVLJENI ROBOVI IN VOGALI MORAJO BITI GLADKI, POSNETI OZIROMA ZAOLJENI.

MATERIALE, BARVE, DEKORJE, STOPNJO SIJAJA, OKOVJE, ROČAJE IN DODATNO OPREMO PRED NAROČILOM POTRDITI S PROJEKTANTOM IN INVESTITORJEM NA PODLAGI PREDLOŽENIH VZORCEV.

OKOVJE MORA BITI PRIMERNO ZA POGOSTO UPORABO. VRATA IN PREDALI Z MEHKIM ZAPIRANJEM, ČE NI DOLOČENO DRUGAČE. ZAKLEPANJE PO POPISU; VSAKA GARDEROBNA OMARICA Z LASTNIM SISTEMOM ZAKLEPANJA.

NOSILCE, SPOJE, PODKONSTRUKCIJE IN SIDRA PRILAGODITI MATERIALU PODLAGE TER PREDVIDENIM OBREMENTIVAM. ZAGOTOVITI STABILNOST OPREME IN VARNOST PRED PREVRNITVJO. VISEČIH ELEMENTOV NE PRITRJEVATI ZGOLJ V ZAKLJUČNE OBLÓGE.

POLOŽAJE OPREME, IZREZE, KABELSKE PREHODE, PREZRAČEVALNE ODPRTINE IN PRIKLJUČKE USKLADITI Z NAČRTI STROJNIH IN ELEKTRO INSTALACIJ TER GRADBENIH KONSTRUKCIJ. ZAGOTOVITI DOSTOP ZA SERVISIRANJE.

DELAVNIŠKE NAČRTE IZDELA IZVAJALEC NA PODLAGI IZMER NA OBJEKTU. PRED IZDELAVO IN VGRADNJO JIH MORA PISNO POTRDITI PROJEKTANT NOTRANJE OPREME, NOSILNE REŠITVE PA TUDI PROJEKTANT GRADBENIH KONSTRUKCIJ, KJER JE TO POTREBNO.

VSE SPREMEMBE DIMENZIJ, MATERIALOV, OPREME IN IZVEDBENIH REŠITEV MORAJO BITI PRED IZVEDBO PISNO USKLAJENE S PRISTOJNIMI PROJEKTANTI. POTRĐITVE, PREGLEDE IN SPREMEMBE EVIDENTIRATI V GRADBENEM DNEVNIKU, KADAR SE TA VODI, TER V DOKUMENTACIJI IZVEDBE.

MED TRANSPORTOM IN MONTAŽO ZAŠČITITI OBSTOJEČE POVRŠINE IN VGRAJENO OPREMO. OPREMO PREDATI OČIŠČENO, BREZ POŠKODB, NASTAVLJENO IN PRIPRAVLJENO ZA UPORABO.

NAČRT JE AVTORSKO DELO. SPREMEMBE ARHITEKTURNE ZASNOVE IN OBLIKOVANJA OPREME SO DOPUSTNE LE S PREDHODNO PISNO POTRĐITVJO PROJEKTANTA ARHITEKTURE.

POSEBNE ZAHTEVE POSAMEZNE POZICIJE V POPISU IN SHEMI IMAJO PREDNOST PRED TEMI SPLOŠNIMI OPOMBAMI.

Studio Anura



anura

studio@anura.si

Opombe

- Vse preboje v konstrukciji kontrolirati v načrtih strojnih in elektro instalacij ter načrtih gradbenih konstrukcij! Preboji skozi talne plošče-instalacijski kanali, ki so vrisani, se nanašajo na nosilno ploščo obravnavane etaže! Dimenzije kontrolirati v opažnih načrtih!
- Parapeti za okna in balkonska vrata so podani od gotovega tlaka! Dimenzije oken so podane zidarsko, dimenzije vrat so podane svetlo in od gotovega tlaka! Mere kontrolirati na objektu, uskladiti z detajli, shemami oken in vrat ter podatki proizvajalcev!
- Kotirane so gradbene odprtine.
- Pri izdelavi okenske odprtine upoštevati zidarsko odprtino (M+2,0 cm)!
- Špaleta oken prehodno po celotni širini obložiti z 2 cm styrodura.
- Obvezno preveri komade in način odpiranja!
- Ob morebitnih nejasnostih kontaktiraj projektanta
- Vsaka sprememba konstrukcije je dovoljena samo ob potrditvi odgovornega projektanta arhitekture in projektanta gradbenih konstrukcij!
- Temeljenje mora biti izvedeno po projektu, ob potrditvi odgovornega projektanta statike! Pri temeljenju je potreben stalen nadzor geomehanika, ki potrdi ustreznost temeljenja!
- Izvajalec in nadzorni organ sta dolžna preveriti posamezne elemente ali dele zgradbe v vseh načrtih projekta. Morebitna neskladja med posameznimi načrti (arhitektura, gradbene konstrukcije, strojne in elektro instalacije, zunanja ureditev,...) je potrebno nemudoma sporočiti odg. vodji projekta. Samovoljno prilagajanje projekta ni dovoljeno!

MERE PREVERITI NA KRAJU SAMEM!

Vsebinska lista


PRITLIČJE - POZ M16.1 in M17.1

Stanje na dan: 05/10/2026	
Projektant	Anura d.o.o. Grajska ulica 7 2000 Maribor Slovenija
Vodja projektiranja	Ivana Vuković Šmelc, m.i.a. ZAPS 2378 PA
Soavtorji	Nina Matjašič, m.i.a.
Naročnik	Mestna občina Maribor
Ime projekta	PRENOVA NOTRANJNH PROSTOROV V OBJEKTU KPD
Faza projekta	PZI
Načrt	1. ARHITEKTURA
Številka projekta	14_2026
Datum izdelave načrta	Merilo
OKTOBER 2026	1:25
Sever	Ident.ozn.lista




OPOZORILO: Vsebina projekta ostaja v lasti podjetja ANURA d.o.o., Grajska ulica 7, Maribor. Vsi načrti so avtorsko delo, vsaka nadaljnja uporaba, reprodukcija ali posredovanje avtorskega dela ali podatkov je dovoljena le s pisnim soglasjem avtorja oz. lastnika (44. člen zakona o avtorskih in sorodnih pravicah (ur. l rs 21/95).

M18.1

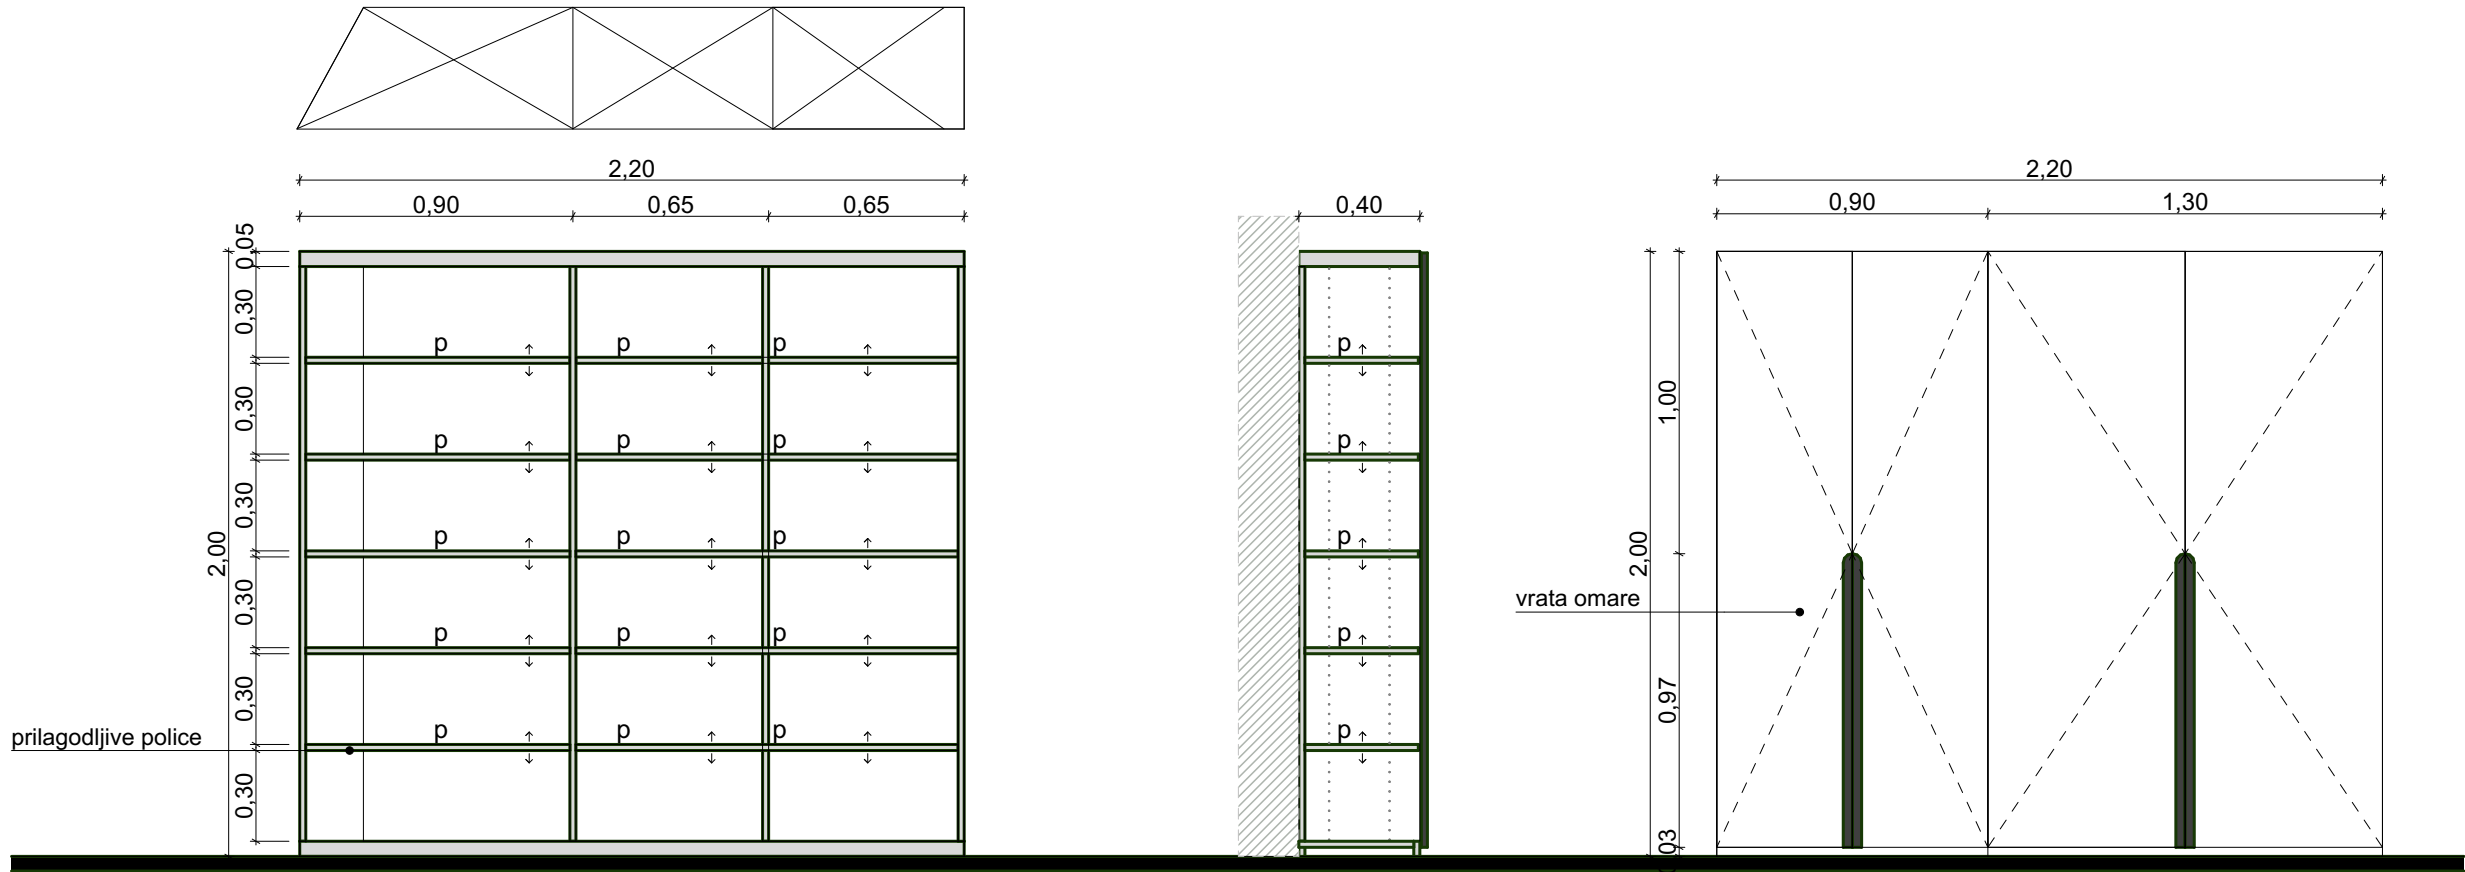

M19.1

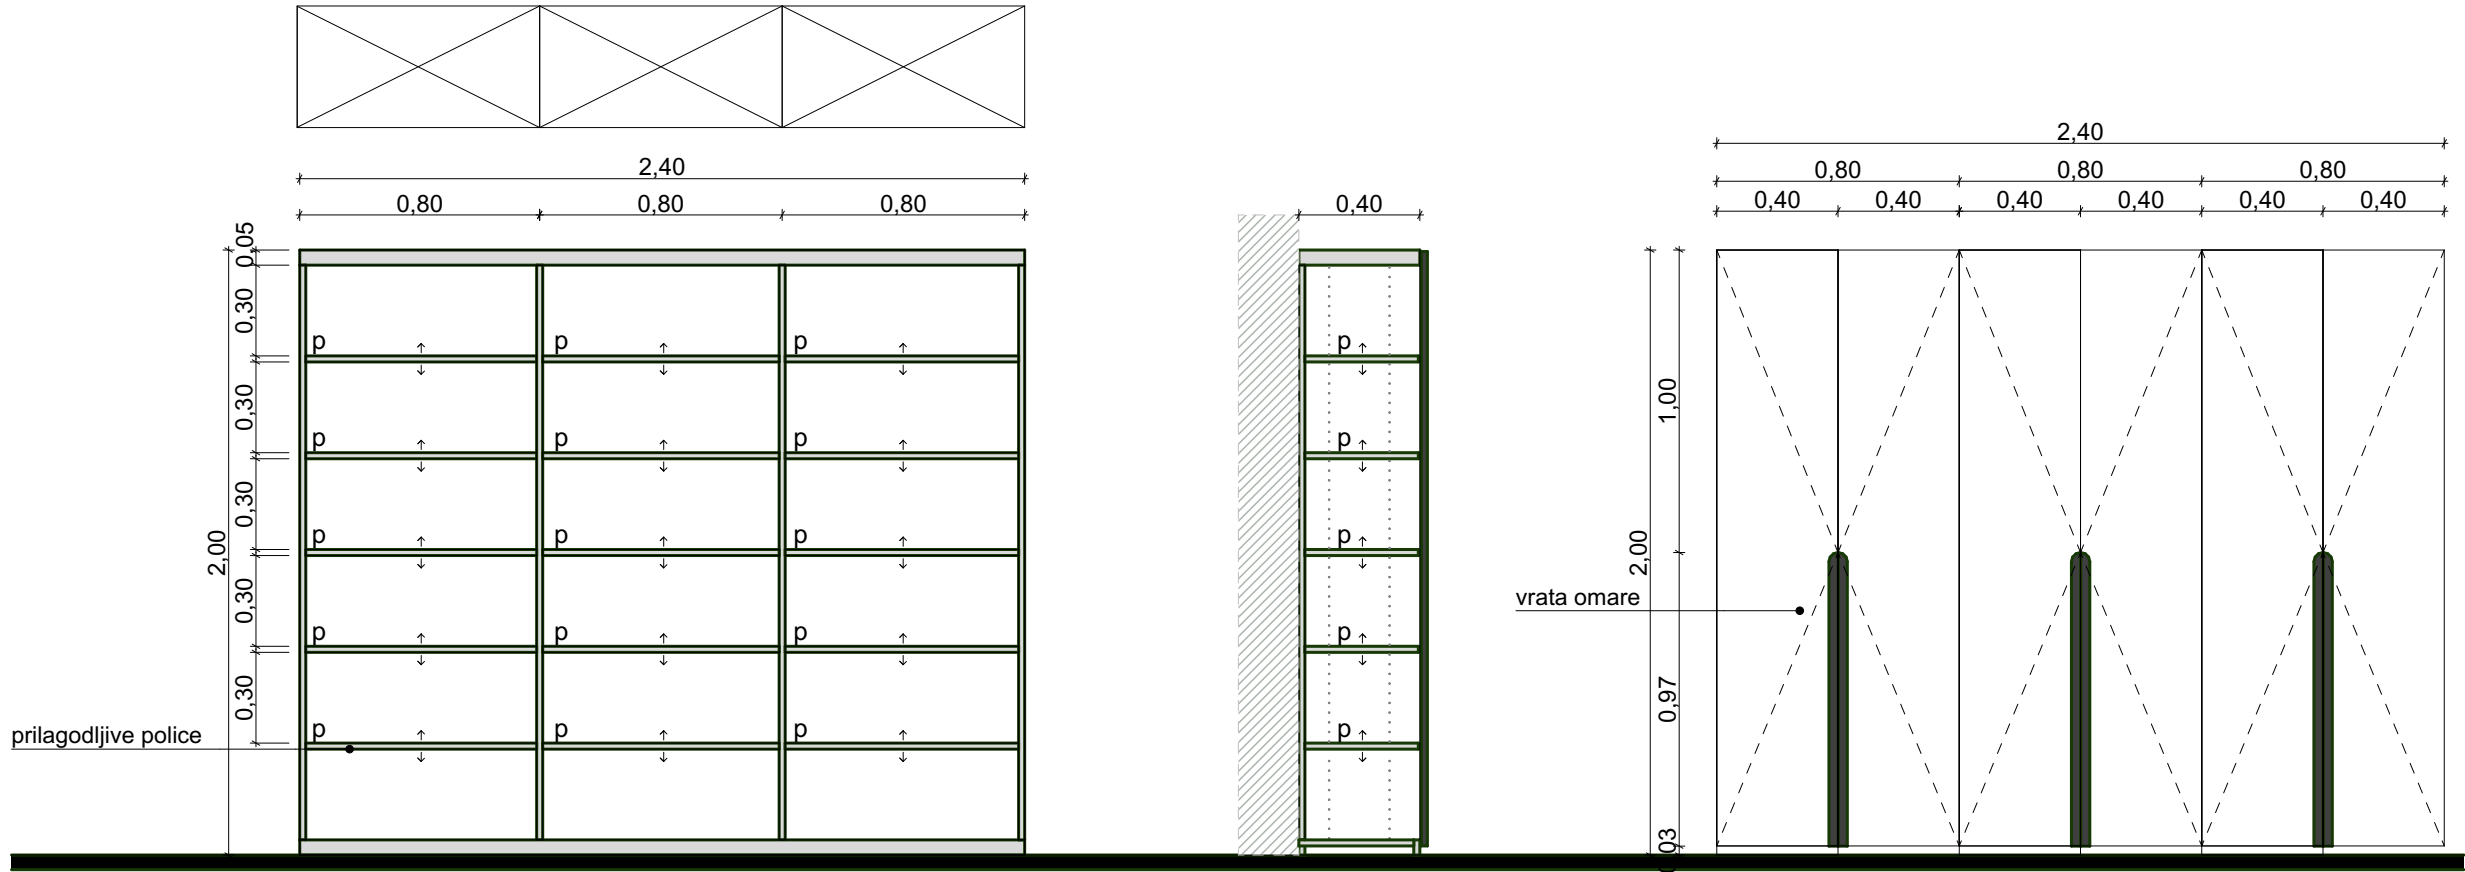

OPOZORILO: Vsebina projekta ostaja v lasti podjetja ANURA d.o.o., Grajska ulica 7, Maribor. Vsi načrti so avtorsko delo, vsaka nadaljnja uporaba, reprodukcija ali posredovanje avtorskega dela ali podatkov je dovoljena le s pisnim soglasjem avtorja oz. lastnika (44. člen zakona o avtorskih in sorodnih pravicah (ur. l rs 21/95).

SPLOŠNE OPOMBE ZA IZVEDBO NOTRANJE OPREME

VSE MERE, VIŠINE, KOTE IN PRITRDLJNE PODLAGE PREVERITI NA LICU MESTA PRED NAROČILOM MATERIALA IN IZDELAVO OPREME. MER NE ODČITAVATI Z MERJENJEM RISBE.

NAČRTE OBRAVNAVATI SKUPAJ S KOŠOVNICO, POPISOM DEL, SHEMAMI OPREME IN TEKSTUALNIM DELOM PZI. VSE NEJASNOSTI IN NESKLADJA PRED IZDELAVO REŠITI S PROJEKTANTOM.

ČE PRI POSAMEZNI POZICIJI NI DOLOČENO DRUGAČE, SO KORPUSI IN POLICE IZ IVERALA DEBELINE 18 MM, FRONTE IZ IVERNE PLOŠČE DEBELINE 18 MM, OBOJESTRANSKO OBLOŽENE Z LAMINATOM, VIDNI ROBovi SO ZAŠČITENI Z BARVNO USKLAJENIM ABS ROBNIH TRAKOM. DEBELINE PULTOV, PODPOR IN DRUGIH ELEMENTOV SO DOLOČENE V POSAMEZNIH SHEMAH IN POPISU.

OB UMIVALNIKIH, KORITIH IN NA MESTIH, IZPOSTAVLJENIH VLAGI, UPORABITI VLAGOODPORNE MATERIALE TER ZAŠČITITI VSE IZREZE IN SPOJE. VSI IZPOSTAVLJENI ROBovi IN VOGALI MORAJO BITI GLADKI, POSNETI OZIROMA ZAOBLJENI.

MATERIALE, BARVE, DEKORJE, STOPNJO SIJAJA, OKOVJE, ROČAJE IN DODATNO OPREMO PRED NAROČILOM POTRDITI S PROJEKTANTOM IN INVESTITORJEM NA PODLAGI PREDLOŽENIH VZORCEV.

OKOVJE MORA BITI PRIMERNO ZA POGOSTO UPORABO. VRATA IN PREDALI Z MEHKIM ZAPIRANJEM, ČE NI DOLOČENO DRUGAČE. ZAKLEPANJE PO POPISU; VSAKA GARDEROBNA OMARICA Z LASTNIM SISTEMOM ZAKLEPANJA.

NOSILCE, SPOJE, PODKONSTRUKCIJE IN SIDRA PRILAGODITI MATERIALU PODLAGE TER PREDVIDENIM OBREMNITVAM. ZAGOTOVITI STABILNOST OPREME IN VARNOST PRED PREVRNITVIJO. VISECIH ELEMENTOV NE PRITRJEVATI ZGOLJ V ZAKLJUČNE OBLOGE.

POLOŽAJE OPREME, IZREZE, KABELSKE PREHODE, PREZRAČEVALNE ODPRTINE IN PRIKLJUČKE USKLADITI Z NAČRTI STROJNIH IN ELEKTRO INSTALACIJ TER GRADBENIH KONSTRUKCIJ. ZAGOTOVITI DOSTOP ZA SERVISIRANJE.

DELAVNIŠKE NAČRTE IZDELA IZVAJALEC NA PODLAGI IZMER NA OBJEKTU. PRED IZDELAVO IN VGRADNJO JIH MORA PISNO POTRDITI PROJEKTANT NOTRANJE OPREME, NOSILNE REŠITVE PA TUDI PROJEKTANT GRADBENIH KONSTRUKCIJ, KJER JE TO POTREBNO.

VSE SPREMEMBE DIMENZIJ, MATERIALOV, OPREME IN IZVEDBENIH REŠITEV MORAJO BITI PRED IZVEDBO PISNO USKLAJENE S PRISTOJNIMI PROJEKTANTI. POTRDITVE, PREGLEDE IN SPREMEMBE EVIDENTIRATI V GRADBENEM DNEVNIKU, KADAR SE TA VODI, TER V DOKUMENTACIJI IZVEDBE.

MED TRANSPORTOM IN MONTAŽO ZAŠČITITI OBSTOJEČE POVRŠINE IN VGRAJENO OPREMO. OPREMO PREDATI OČIŠČENO, BREZ POŠKODB, NASTAVLJENO IN PRIPRAVLJENO ZA UPORABO.

NAČRT JE AVTORSKO DELO. SPREMEMBE ARHITEKTURNE ZASNOVE IN OBLIKOVANJA OPREME SO DOPUSTNE LE S PREDHODNO PISNO POTRDI TVJO PROJEKTANTA ARHITEKTURE.

POSEBNE ZAHTEVE POSAMEZNE POZICIJE V POPISU IN SHEMI IMAJO PREDNOST PRED TEMI SPLOŠNIMI OPOMBAMI.

Studio Anura



anura

studio@anura.si

Opombe

- Vse preboje v konstrukciji kontrolirati v načrtih strojnih in elektro instalacij ter načrtih gradbenih konstrukcij! Preboji skozi talne plošče-instalacijski kanali, ki so vrisani, se nanašajo na nosilno ploščo obravnavane etaže! Dimenzije kontrolirati v opažnih načrtih!
- Parapeti za okna in balkonska vrata so podani od gotovega tlaka! Dimenzije oken so podane zidarsko, dimenzije vrat so podane svetlo in od gotovega tlaka! Mere kontrolirati na objektu, uskladiti z detajli, shemami oken in vrat ter podatki proizvajalcev!
- Kotirane so gradbene odprtine.
- Pri izdelavi okenske odprtine upoštevati zidarsko odprtino (M+2,0 cm)!
- Špalete oken prehodno po celotni širini obložiti z 2 cm styrodura.
- Obvezno preveri komade in način odpiranja!
- Ob morebitnih nejasnostih kontaktiraj projektanta
- Vsaka sprememba konstrukcije je dovoljena samo ob potrditvi odgovornega projektanta arhitekture in projektanta gradbenih konstrukcij!
- Temeljenje mora biti izvedeno po projektu, ob potrditvi odgovornega projektanta statike! Pri temeljenju je potreben stalen nadzor geomehanika, ki potrdi ustreznost temeljenja!
- Izvajalec in nadzorni organ sta dolžna preveriti posamezne elemente ali dele zgradbe v vseh načrtih projekta. Morebitna neskladja med posameznimi načrti (arhitektura, gradbene konstrukcije, strojne in elektro instalacije, zunanja ureditev,...) je potrebno nemudoma sporočiti odg. vodji projekta. Samovoljno prilagajanje projekta ni dovoljeno!

MERE PREVERITI NA KRAJU SAMEM!


Vsebina lista

PRITLIČJE - POZ M18.1 in M19.1

Projektant		Stanje na dan: 05/10/2026	
Anura d.o.o.			
Grajska ulica 7 2000 Maribor Slovenija			
Vodja projektiranja			
Ivana Vuković Šmelc, m.i.a. ZAPS 2378 PA			
Soavtorji			
Nina Matjašič, m.i.a.			
Naročnik			
Mestna občina Maribor			
Ime projekta		PRENOVA NOTRANJNH PROSTOROV V OBJEKTU	
KPD			
Faza projekta			
PZI			
Načrt		Številka projekta	
1. ARHITEKTURA		14_2026	
Datum izdelave načrta		Merilo	
OKTOBER		1:25	
2026			
Sever		Ident.ozn.lista	



M30.1 - govorni pult

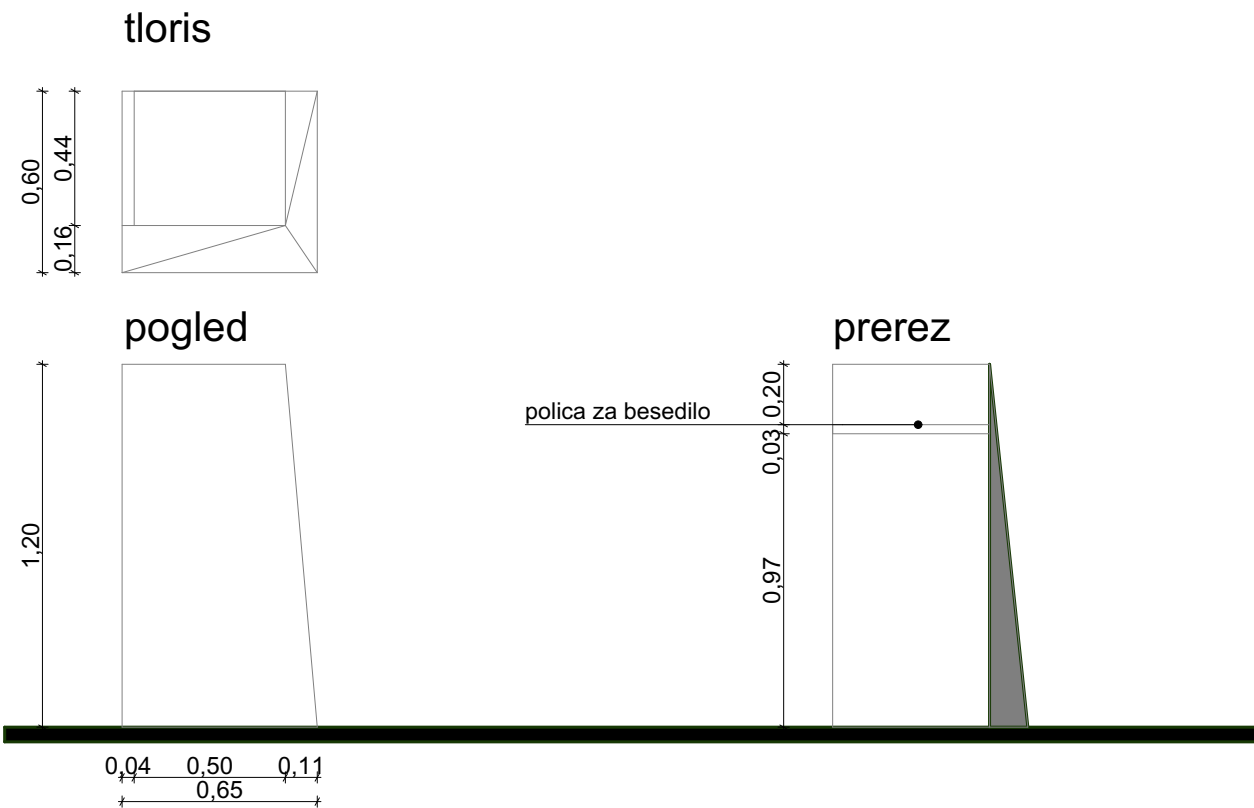

anura

studio@anura.si

Opombe
SPLOŠNE OPOMBE ZA IZVEDBO NOTRANJE OPREME

VSE MERE, VIŠINE, KOTE IN PRITRDLJNE PODLAGE PREVERITI NA LICU MESTA PRED NAROČILOM MATERIALA IN IZDELAVO OPREME. MER NE ODČITAVATI Z MERJENJEM RISBE.

NACRTE OBRAVNAVATI SKUPAJ S KOSOVNICO, POPISEM DEL, SHEMAMI OPREME IN TEKSTUALNIM DELOM PZI. VSE NEJASNOSTI IN NESKLADJA PRED IZDELAVO REŠITI S PROJEKTANTOM.

ČE PRI POSAMEZNI POZICIJI NI DOLOČENO DRUGAČE, SO KORPUSI IN POLICE IZ IVERALA DEBELINE 18 MM, FRONTE IZ IVERNE PLOŠČE DEBELINE 18 MM. OBOJESTRANSKO OBLOŽENE Z LAMINATOM. VIDNI ROBOVI SO ZAŠČITENI Z BARVNO USKLAJENIM ABS ROBNIM TRAKOM. DEBELINE PULTOV, PODPOR IN DRUGIH ELEMENTOV SO DOLOČENE V POSAMEZNIH SHEMAH IN POPISU.

OB UMIVALNIKIH, KORITIH IN NA MESTIH, IZPOSTAVLJENIH VLAGI, UPORABITI VLAGOODPORNE MATERIALE TER ZAŠČITITI VSE IZREZE IN SPOJE. VSI IZPOSTAVLJENI ROBOVI IN VOGALI MORAJO BITI GLADKI, POSNETI OZIROMA ZAOLJENI.

MATERIALE, BARVE, DEKORJE, STOPNJO SIJAJA, OKOVJE, ROČAJE IN DODATNO OPREMO PRED NAROČILOM POTRDITI S PROJEKTANTOM IN INVESTITORJEM NA PODLAGI PREDLOŽENIH VZORCEV.

OKOVJE MORA BITI PRIMERNO ZA POGOSTO UPORABO. VRATA IN PREDALI Z MEHKIM ZAPIRANJEM, ČE NI DOLOČENO DRUGAČE. ZAKLEPANJE PO POPISU; VSAKA GARDEROBNA OMARICA Z LASTNIM SISTEMOM ZAKLEPANJA.

NOSILCE, SPOJE, PODKONSTRUKCIJE IN SIDRA PRILAGODITI MATERIALU PODLAGE TER PREDVIDENIM OBREMENTIVAM. ZAGOTOVITI STABILNOST OPREME IN VARNOST PRED PREVRNITVJO. VISEČIH ELEMENTOV NE PRITRJEVATI ZGOLJ V ZAKLJUČNE OBLOGE.

POLOŽAJE OPREME, IZREZE, KABELSKE PREHODE, PREZRAČEVALNE ODPRTINE IN PRIKLJUČKE USKLADITI Z NACRTI STROJNIH IN ELEKTRO INSTALACIJ TER GRADBENIH KONSTRUKCIJ. ZAGOTOVITI DOSTOP ZA SERVISIRANJE.

DELAVNIŠKE NACRTE IZDELA IZVAJALEC NA PODLAGI IZMER NA OBJEKTU. PRED IZDELAVO IN VGRADNJO JIH MORA PISNO POTRDITI PROJEKTANT NOTRANJE OPREME, NOSILNE REŠITVE PA TUDI PROJEKTANT GRADBENIH KONSTRUKCIJ, KJER JE TO POTREBNO.

VSE SPREMEMBE DIMENZIJ, MATERIALOV, OPREME IN IZVEDBENIH REŠITEV MORAJO BITI PRED IZVEDBO PISNO USKLAJENE S PRISTOJNIMI PROJEKTANTI. POTRDITVE, PREGLEDE IN SPREMEMBE EVIDENTIRATI V GRADBENEM DNEVNIKU, KADAR SE TA VODI, TER V DOKUMENTACIJI IZVEDBE.

MED TRANSPORTOM IN MONTAŽO ZAŠČITITI OBSTOJEČE POVRŠINE IN VGRAJENO OPREMO. OPREMO PREDATI OČIŠČENO, BREZ POŠKODB, NASTAVLJENO IN PRIPRAVLJENO ZA UPORABO.

NACRT JE AVTORSKO DELO. SPREMEMBE ARHITEKTURNE ZASNOVE IN OBLIKOVANJA OPREME SO DOPUSTNE LE S PREDHODNO PISNO POTRDITVJO PROJEKTANTA ARHITEKTURE.

POSEBNE ZAHTEVE POSAMEZNE POZICIJE V POPISU IN SHEMI IMAJO PREDNOST PRED TEMI SPLOŠNIMI OPOMBAMI.

Vsebina lista

1 NADSTROPJE - POZ M30.1

Stanje na dan: 05/10/2026

Projektant

Anura d.o.o.
Grajjska ulica 7 2000 Maribor Slovenija

Vodja projektiranja

Ivana Vuković Šmelc, m.i.a. ZAPS 2378 PA

Soavtorji

Nina Matjašič, m.i.a.

Naročnik

Mestna občina Maribor

Ime projekta

PRENOVA NOTRANJNH PROSTOROV V OBJEKTU
KPD

Faza projekta

PZI

Načrt

1. ARHITEKTURA

Datum izdelave načrta

OKTOBER 2026

Sever

Številka projekta

14_2026

Merilo

1:25

Ident.ozn.lista



SPLOŠNE OPOMBE ZA IZVEDBO NOTRANJE OPREME

VSE MERE, VIŠINE, KOTE IN PRITRDLJNE PODLAGE PREVERITI NA LICU MESTA PRED NAROČILOM MATERIALA IN IZDELAVO OPREME. MER NE ODČITAVATI Z MERJENJEM RISBE.

NAČRTE OBRAVNAVATI SKUPAJ S KOSOVNICO, POPISEM DEL, SHEMAMI OPREME IN TEKSTUALNIM DELOM PZI. VSE NEJASNOSTI IN NESKLADJA PRED IZDELAVO REŠITI S PROJEKTANTOM.

ČE PRI POSAMEZNI POZICIJI NI DOLOČENO DRUGAČE, SO KORPUSI IN POLICE IZ IVERALA DEBELINE 18 MM, FRONTE IZ IVERNE PLOŠČE DEBELINE 18 MM, OBOJESTRANSKO OBLOŽENE Z LAMINATOM. VIDNI ROBOVI SO ZAŠČITENI Z BARVNO USKLAJENIM ABS ROBNIM TRAKOM. DEBELINE PULTOV, PODPOR IN DRUGIH ELEMENTOV SO DOLOČENE V POSAMEZNIH SHEMAH IN POPISU.

OB UMIVALNIKH, KORITIH IN NA MESTIH, IZPOSTAVLJENIH VLAGI, UPORABITI VLAGOODPORNE MATERIALE TER ZAŠČITITI VSE IZREZE IN SPOJE. VSI IZPOSTAVLJENI ROBOVI IN VOGALI MORAJO BITI GLADKI, POSNETI OZIROMA ZAOLJENI.

MATERIALE, BARVE, DEKORJE, STOPNJO SIJAJA, OKOVJE, ROČAJE IN DODATNO OPREMO PRED NAROČILOM POTRDITI S PROJEKTANTOM IN INVESTITORJEM NA PODLAGI PREDLOŽENIH VZORCEV.

OKOVJE MORA BITI PRIMERNO ZA POGOSTO UPORABO. VRATA IN PREDALI Z MEHKIM ZAPIRANJEM, ČE NI DOLOČENO DRUGAČE. ZAKLEPANJE PO POPISU; VSAKA GARDEROBNA OMARICA Z LASTNIM SISTEMOM ZAKLEPANJA.

NOSILCE, SPOJE, PODKONSTRUKCIJE IN SIDRA PRILAGODITI MATERIALU PODLAGE TER PREDVIDENIM OBREMENTIVAM. ZAGOTOVITI STABILNOST OPREME IN VARNOST PRED PREVRNITVIJO. VISEČIH ELEMENTOV NE PRITRJEVATI ZGOLJ V ZAKLJUČNE OBLOGE.

POLOŽAJE OPREME, IZREZE, KABELSKE PREHODE, PREZRAČEVALNE ODPRTINE IN PRIKLJUČKE USKLADITI Z NAČRTI STROJNIH IN ELEKTRO INSTALACIJ TER GRADBENIH KONSTRUKCIJ. ZAGOTOVITI DOSTOP ZA SERVISIRANJE.

DELAVNIŠKE NAČRTE IZDELA IZVAJALEC NA PODLAGI IZMER NA OBJEKTU. PRED IZDELAVO IN VGRADNJO JIH MORA PISNO POTRDITI PROJEKTANT NOTRANJE OPREME, NOSILNE REŠITVE PA TUDI PROJEKTANT GRADBENIH KONSTRUKCIJ, KJER JE TO POTREBNO.

VSE SPREMEMBE DIMENZIJ, MATERIALOV, OPREME IN IZVEDBENIH REŠITEV MORAJO BITI PRED IZVEDBO PISNO USKLAJENE S PRISTOJNIMI PROJEKTANTI. POTRDIITVE, PREGLEDE IN SPREMEMBE EVIDENTIRATI V GRADBENEM DNEVNIKU, KADAR SE TA VODI, TER V DOKUMENTACIJI IZVEDBE.

MED TRANSPORTOM IN MONTAŽO ZAŠČITITI OBSTOJEČE POVRŠINE IN VGRAJENO OPREMO. OPREMO PREDATI OČIŠČENO, BREZ POŠKODB, NASTAVLJENO IN PRIPRAVLJENO ZA UPORABO.

NAČRT JE AVTORSKO DELO. SPREMEMBE ARHITEKTURNE ZASNOVE IN OBLIKOVANJA OPREME SO DOPUSTNE LE S PREDHODNO PISNO POTRDIITVIJO PROJEKTANTA ARHITEKTURE.

POSEBNE ZAHTEVE POSAMEZNE POZICIJE V POPISU IN SHEMI IMAJO PREDNOST PRED TEMI SPLOŠNIMI OPOMBAMI.

Studio Anura



anura

studio@anura.si

Opombe

- Vse preboje v konstrukciji kontrolirati v načrtih strojnih in elektro instalacij ter načrtih gradbenih konstrukcij! Preboji skozi talne plošče-instalacijski kanali, ki so vrisani, se nanašajo na nosilno ploščo obravnavane etaže! Dimenzije kontrolirati v opažnih načrtih!
- Parapeti za okna in balkonska vrata so podani od gotovega tlaka! Dimenzije oken so podane zidarsko, dimenzije vrat so podane svetlo in od gotovega tlaka! Mere kontrolirati na objektu, uskladiti z detajli, shemami oken in vrat ter podatki proizvajalcev!
- Kotirane so gradbene odprtine.
- Pri izdelavi okenske odprtine upoštevati zidarsko odprtino (M+2,0 cm)!
- Špalete oken prehodno po celotni širini obložiti z 2 cm styrodura.
- Obvezno preveri komade in način odpiranja!
- Ob morebitnih nejasnostnih kontaktiraj projektanta
- Vsaka sprememba konstrukcije je dovoljena samo ob potrditvi odgovornega projektanta arhitekture in projektanta gradbenih konstrukcij!
- Temeljenje mora biti izvedeno po projektu, ob potrditvi odgovornega projektanta statike! Pri temeljenju je potreben stalen nadzor geomehanika, ki potrdi ustreznost temeljenja!
- Izvajalec in nadzorni organ sta dolžna preveriti posamezne elemente ali dele zgradbe v vseh načrtih projekta. Morebitna neskladja med posameznimi načrti (arhitektura, gradbene konstrukcije, strojne in elektro instalacije, zunanja ureditev,...) je potrebno nemudoma sporočiti odg. vodji projekta. Samovoljno prilagajanje projekta ni dovoljeno!

MERE PREVERITI NA KRAJU SAMEM!

Vsebina lista

PRITLIČJE - zasteklitve POZ S1.1 in S1.3

Stanje na dan: 05/10/2026

Projektant

Anura d.o.o.
Grajska ulica 7 2000 Maribor Slovenija

Vodja projektiranja

Ivana Vuković Šmelc, m.i.a. ZAPS 2378 PA

Soavtorji

Nina Matjašič, m.i.a.

Naročnik

Mestna občina Maribor

Ime projekta

PRENOVA NOTRANJNH PROSTOROV V OBJEKTU
KPD

Faza projekta

PZI

Načrt

1. ARHITEKTURA

Datum izdelave načrta

OKTOBER
2026

Sever


Številka projekta

14_2026


Merilo

1:25

Ident.ozn.lista

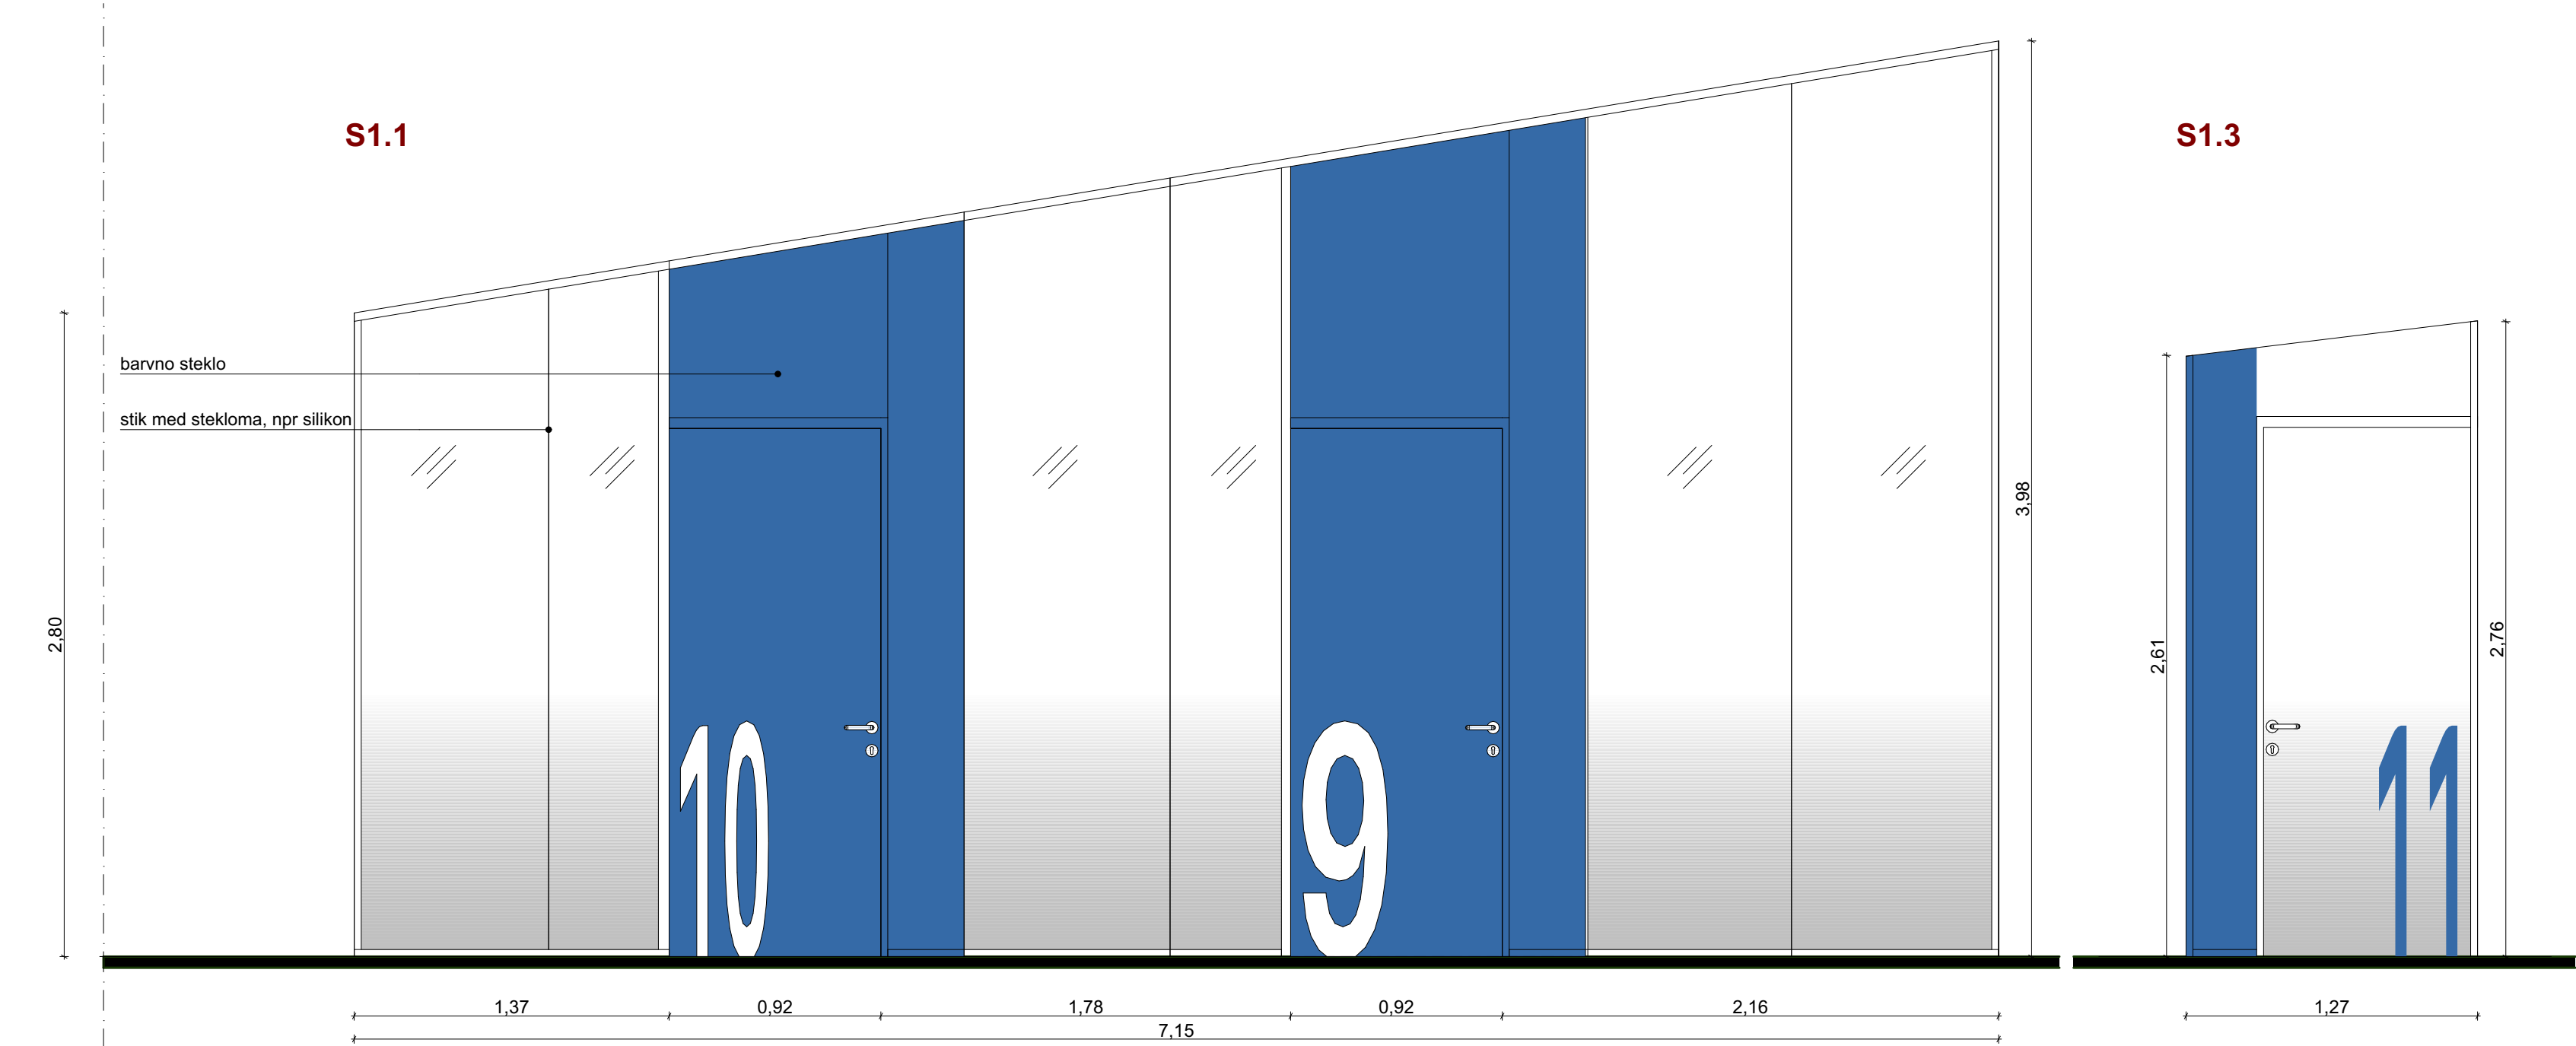

OPOZORILO:Vsebina projekta ostaja v lasti podjetja ANURA d.o.o., Grajska ulica 7, Maribor.
Vsi načrti so avtorsko delo, vsaka nadaljnja uporaba, reprodukcija ali posredovanje avtorskega dela ali podatkov je dovoljena le s pisnim soglasjem avtorja oz. lastnika (44. člen zakona o avtorskih in sorodnih pravicah (ur. l rs 21/95).

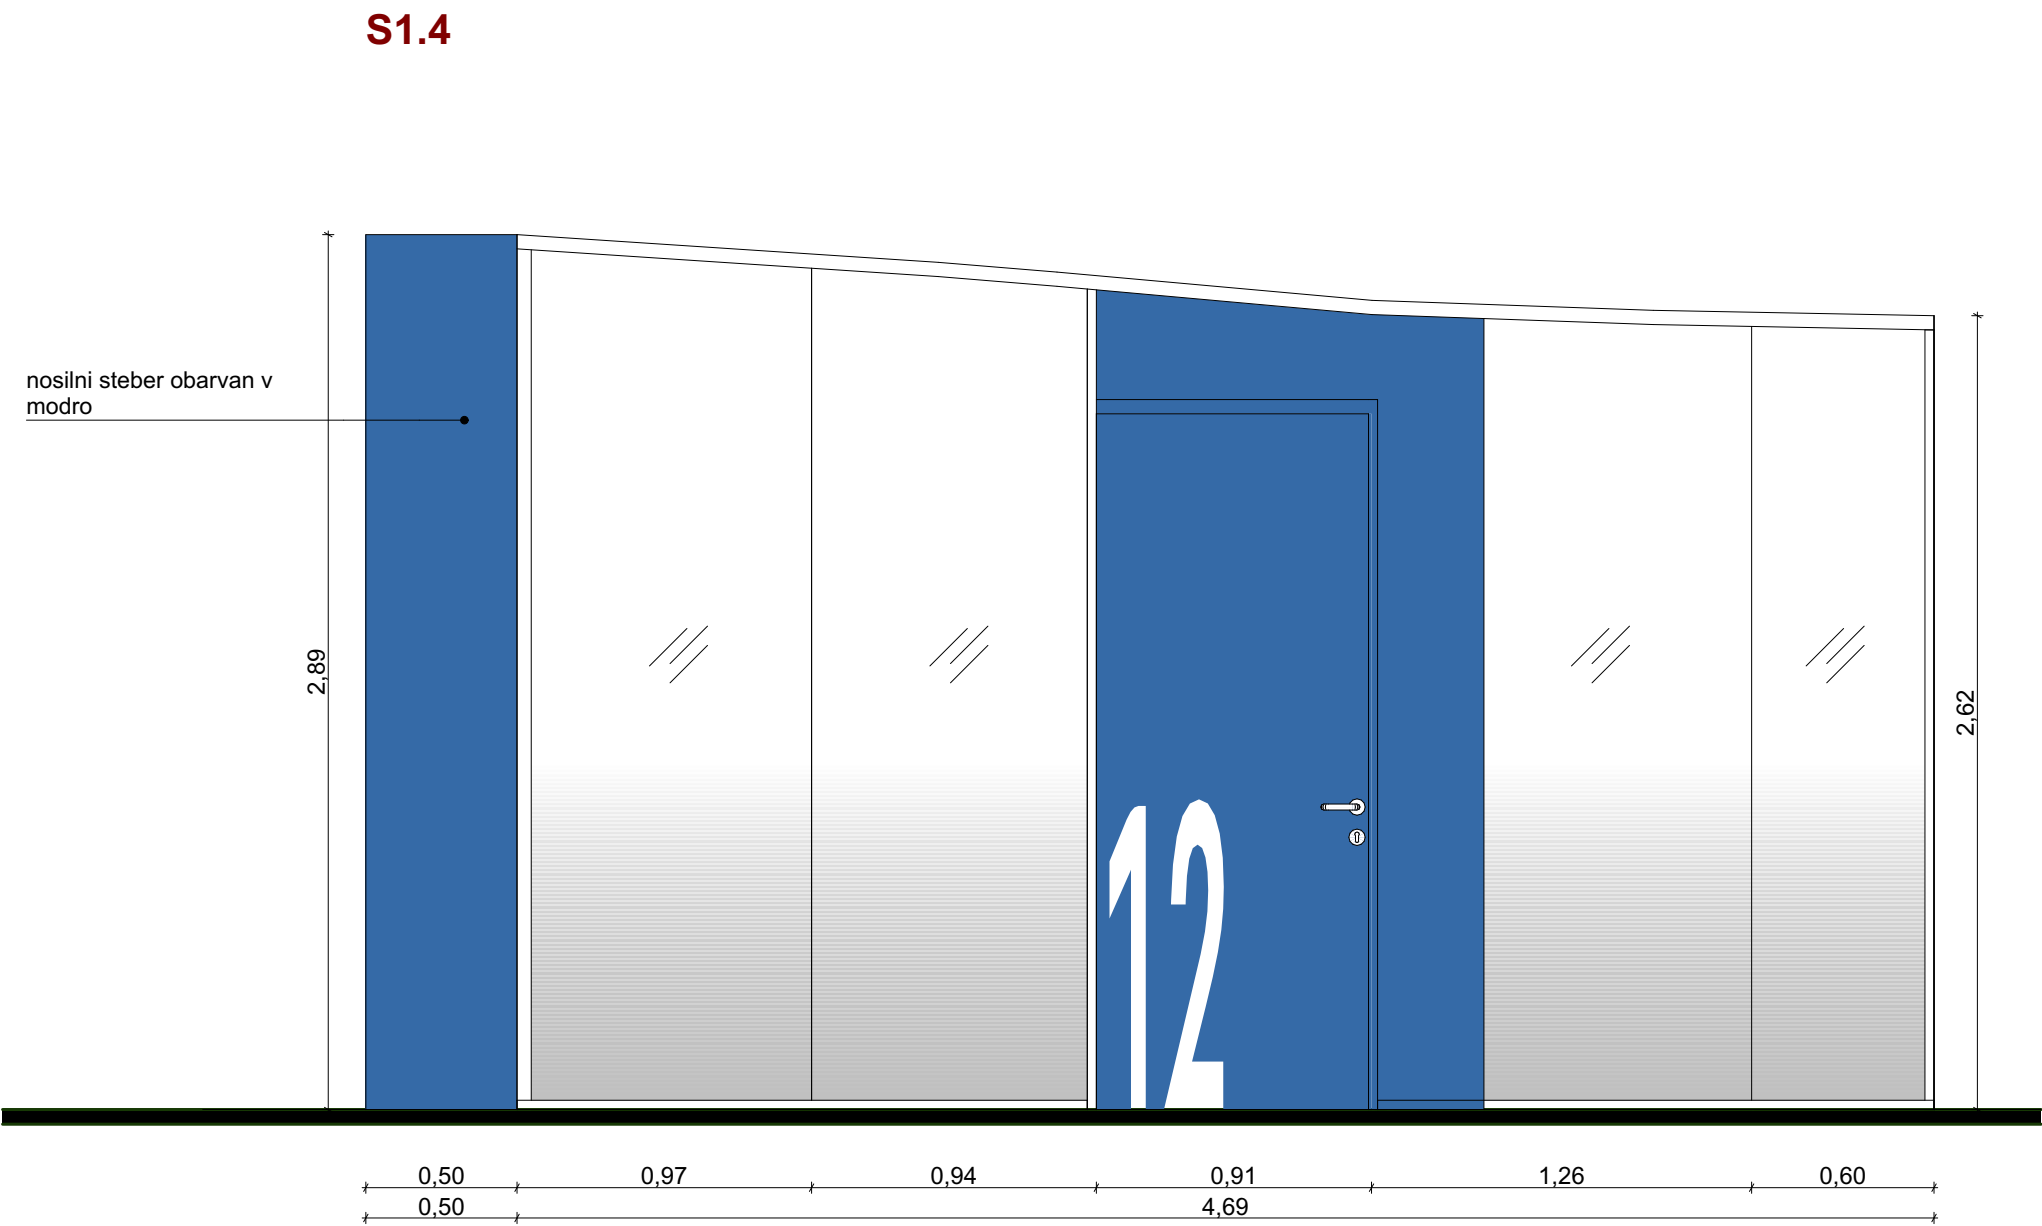

Opombe
SPLOŠNE OPOMBE ZA IZVEDBO NOTRANJE OPREME

VSE MERE, VIŠINE, KOTE IN PRITRDILNE PODLAGE PREVERITI NA LICU MESTA PRED NAROČILOM MATERIALA IN IZDELAVO OPREME. MER NE ODČITAVATI Z MERJENJEM RISBE.

NÄCRTE OBRÄVNAVÄTI SKUPAJ S KOSOVNICO, POPISOM DEL, SHEMAMI OPREME IN TEKSTUALNIM DELOM PZI. VSE NEJASNOSTI IN NESKLADJÄ PRED IZDELÄVO REŠITI S PROJEKTANTOM.

ÄE PRI POSAMEZNI POZICIJI NI DOLOÄENO DRUGÄÄE, SO KORPUSI IN POLICE IZ IVERALA DEBELINE 18 MM, FRONTE IZ IVERNE PLOŠÄE DEBELINE 18 MM. OBOJESTRANSKO OBLOÖENE Z LAMINATOM. VIDNI ROBOVI SO ZÄŠÄITENI Z BARVNO USKLÄJENIM ABS ROBNIM TRAKOM. DEBELINE PULTOV, PODPOR IN DRUGIH ELEMENTOV SO DOLOÄENE V POSAMEZNIH SHEMAH IN POPISU.

OB UMIVALNIKI, KORITI IN NA MESTIH, IZPOSTÄVLJENIH VLAGI, UPORABITI VLAGOODPORNE MATERIALE TER ZÄŠÄITITI VSE IZREZE IN SPOJE. VSI IZPOSTÄVLJENI ROBOVI IN VOGALI MORÄJO BITI GLADKI, POSNETI OZIROMA ZAOBLJENI.

MATERIALE, BARVE, DEKORJE, STOPNJO SIJÄJA, OKOVJE, ROÄÄJE IN DODATNO OPREMO PRED NAROÄILOM POTRDITI S PROJEKTANTOM IN INVESTITORJEM NA PODLAGI PREDLOÖENIH VZORCEV.

OKOVJE MORA BITI PRIMERNO ZA POGOSTO UPORÄBO. VRÄTA IN PREDÄLI Z MEHKIM ZÄPIRANJEM, ÄE NI DOLOÄENO DRUGÄÄE. ZÄKLEPANJE PO POPISU; VSÄKA GÄRDEROBNA OMÄRICA Z LASTNIM SISTEMOM ZÄKLEPANJA.

NOSILCE, SPOJE, PODKONSTRUKCIJE IN SIDRA PRILAGODITI MATERIALU PODLAGE TER PREDVIDENIM OBREMNITVÄM. ZAGOTOVITI STABILNOST OPREME IN VARNOST PRED PREVRNITVJO. VISEÄIH ELEMENTOV NE PRITRJEVÄTI ZGOLJ V ZÄKLJUÄNE OBLOGE.

POLOÖÄJE OPREME, IZREZE, KABELSKE PREHODE, PREZÄÄEVALNE ODPRTINE IN PRIKLJUÄKE USKLÄDITI Z NÄCRTI STROJNIH IN ELEKTRO INSTÄLÄCIJ TER GRÄDBENIH KONSTRUKCIJ. ZAGOTOVITI DOSTOP ZA SERVISIRANJE.

DELÄVNIŠKE NÄCRTE IZDELÄ IZVAJALEC NA PODLAGI IZMER NA OBJEKTU. PRED IZDELÄVO IN VGRÄDNJO JIH MORA PISNO POTRDITI PROJEKTANT NOTRANJE OPREME, NOSILNE REŠITVE PA TUDI PROJEKTANT GRÄDBENIH KONSTRUKCIJ, KJER JE TO POTREBNO.

VSE SPREMEMBE DIMENZIJ, MATERIALOV, OPREME IN IZVEDBENIH REŠITEV MORÄJO BITI PRED IZVEDBO PISNO USKLÄJENE S PRISTOJNIMI PROJEKTANTI. POTRDITVE, PREGLEDE IN SPREMEMBE EVIDENTIRÄTI V GRÄDBENEM DNEVNIKU, KÄDÄR SE ÄÄ VODI, TER V DOKUMENTACIJI IZVEDBE.

MED TRANSPORTOM IN MONTÄÖZÄ ZÄŠÄITITI OBSTOJEÄE POVRŠINE IN VGRÄJENO OPREMO. OPREMO PREDÄTI ÖÄIŠÄENO, BREZ POŠKODB, NÄSTÄVLJENO IN PRIPRAVLJENO ZA UPORÄBO.

NÄCRT JE AVTORSKO DELO. SPREMEMBE ARHITEKTURNE ZÄSNOVE IN OBLIKOVÄNJA OPREME SO DOPUSTNE LE S PREDHODNO PISNO POTRDITVJO PROJEKTÄNTÄ ARHITEKTURE.

POSEBNE ZÄHTEVE POSAMEZNE POZICIJE V POPISU IN SHEMI IMAJO PREDNOST PRED TEMI SPLOŠNIMI OPOMBÄMI.

Vsebina lista

PRITLIÄJE - zasteklitve POZ S1.4

Stanje na dan: 05/10/2026

Projektant	
Anura d.o.o. Grajška ulica 7 2000 Maribor Slovenija	
Vodja projektiranja	
Ivana Vuković Šmelc, m.i.a. ZAPS 2378 PA	
Soavtorji	
Nina Matjašič, m.i.a.	
Naročnik	
Mestna občina Maribor	
Ime projekta	
PRENOVA NOTRANJNH PROSTOROV V OBJEKTU KPD	
Faza projekta	
PZI	
Načrt	Številka projekta
1. ARHITEKTURA	14_2026
Datum izdelave načrta	Merilo
OKTOBER 2026	1:25
Sever	Ident.ozn.lista
	

SPLOŠNE OPOMBE ZA IZVEDBO NOTRANJE OPREME

VSE MERE, VIŠINE, KOTE IN PRITRDILNE PODLAGE PREVERITI NA LICU MESTA PRED NAROČILOM MATERIALA IN IZDELAVO OPREME. MER NE ODČITAVATI Z MERJENJEM RISBE.

NAČRTE OBRAVNAVATI SKUPAJ S KOSOVNICO, POPISEM DEL, SHEMAMI OPREME IN TEKSTUALNIM DELOM PZI. VSE NEJASNOSTI IN NESKLADJA PRED IZDELAVO REŠITI S PROJEKTANTOM.

ČE PRI POSAMEZNI POZICIJI NI DOLOČENO DRUGAČE, SO KORPUSI IN POLICE IZ IVERALA DEBELINE 18 MM, FRONTE IZ IVERNE PLOŠČE DEBELINE 18 MM, OBOJESTRANSKO OBLOŽENE Z LAMINATOM. VIDNI ROBOVI SO ZAŠČITENI Z BARVNO USKLAJENIM ABS ROBNIM TRAKOM. DEBELINE PULTOV, PODPOR IN DRUGIH ELEMENTOV SO DOLOČENE V POSAMEZNIH SHEMAH IN POPISU.

OB UMIVALNIKIH, KORITIH IN NA MESTIH, IZPOSTAVLJENIH VLAGI, UPORABITI VLAGOODPORNE MATERIALE TER ZAŠČITITI VSE IZREZE IN SPOJE. VSI IZPOSTAVLJENI ROBOVI IN VOGALI MORAJO BITI GLADKI, POSNETI OZIROMA ZAOLJENI.

MATERIALE, BARVE, DEKORJE, STOPNJO SIJAJA, OKOVJE, ROČAJE IN DODATNO OPREMO PRED NAROČILOM POTRDITI S PROJEKTANTOM IN INVESTITORJEM NA PODLAGI PREDLOŽENIH VZORCEV.

OKOVJE MORA BITI PRIMERNO ZA POGOSTO UPORABO. VRATA IN PREDALI Z MEHKIM ZAPIRANJEM, ČE NI DOLOČENO DRUGAČE. ZAKLEPANJE PO POPISU; VSAKA GARDEROBNA OMARICA Z LASTNIM SISTEMOM ZAKLEPANJA.

NOSILCE, SPOJE, PODKONSTRUKCIJE IN SIDRA PRILAGODITI MATERIALU PODLAGE TER PREDVIDENIM OBREMENTIVAM. ZAGOTOVITI STABILNOST OPREME IN VARNOST PRED PREVRNITVIJO. VISEČIH ELEMENTOV NE PRITRJEVATI ZGOLJ V ZAKLJUČNE OBLOGE.

POLOŽAJE OPREME, IZREZE, KABELSKE PREHODE, PREZRAČEVALNE ODPRTINE IN PRIKLJUČKE USKLADITI Z NAČRTI STROJNIH IN ELEKTRO INSTALACIJ TER GRADBENIH KONSTRUKCIJ. ZAGOTOVITI DOSTOP ZA SERVISIRANJE.

DELAVNIŠKE NAČRTE IZDELA IZVAJALEC NA PODLAGI IZMER NA OBJEKTU. PRED IZDELAVO IN VGRADNJO JIH MORA PISNO POTRDITI PROJEKTANT NOTRANJE OPREME, NOSILNE REŠITVE PA TUDI PROJEKTANT GRADBENIH KONSTRUKCIJ, KJER JE TO POTREBNO.

VSE SPREMEMBE DIMENZIJ, MATERIALOV, OPREME IN IZVEDBENIH REŠITEV MORAJO BITI PRED IZVEDBO PISNO USKLAJENE S PRISTOJNIMI PROJEKTANTI. POTRDIITVE, PREGLEDE IN SPREMEMBE EVIDENTIRATI V GRADBENEM DNEVNIKU, KADAR SE TA VODI, TER V DOKUMENTACIJI IZVEDBE.

MED TRANSPORTOM IN MONTAŽO ZAŠČITITI OBSTOJEČE POVRŠINE IN VGRAJENO OPREMO. OPREMO PREDATI OČIŠČENO, BREZ POŠKODB, NASTAVLJENO IN PRIPRAVLJENO ZA UPORABO.

NAČRT JE AVTORSKO DELO. SPREMEMBE ARHITEKTURNE ZASNOVE IN OBLIKOVANJA OPREME SO DOPUSTNE LE S PREDHODNO PISNO POTRDIITVIJO PROJEKTANTA ARHITEKTURE.

POSEBNE ZAHTEVE POSAMEZNE POZICIJE V POPISU IN SHEMI IMAJO PREDNOST PRED TEMI SPLOŠNIMI OPOMBAMI.

Studio Anura



anura

studio@anura.si

Opombe

- Vse preboje v konstrukciji kontrolirati v načrtih strojnih in elektro instalacij ter načrtih gradbenih konstrukcij! Preboji skozi talne plošče-instalacijski kanali, ki so vrisani, se nanašajo na nosilno ploščo obravnavane etaže! Dimenzije kontrolirati v opažnih načrtih!
- Parapeti za okna in balkonska vrata so podani od gotovega tlaka! Dimenzije oken so podane zidarsko, dimenzije vrat so podane svetlo in od gotovega tlaka! Mere kontrolirati na objektu, uskladiti z detajli, shemami oken in vrat ter podatki proizvajalcev!
- Kotirane so gradbene odprtine.
- Pri izdelavi okenske odprtine upoštevati zidarsko odprtino (M+2,0 cm)!
- Špalete oken prehodno po celotni širini obložiti z 2 cm styrodura.
- Obvezno preveri komade in način odpiranja!
- Ob morebitnih nejasnostnih kontaktiraj projektanta
- Vsaka sprememba konstrukcije je dovoljena samo ob potrditvi odgovornega projektanta arhitekture in projektanta gradbenih konstrukcij!
- Temeljenje mora biti izvedeno po projektu, ob potrditvi odgovornega projektanta statike! Pri temeljenju je potreben stalen nadzor geomehanika, ki potrdi ustreznost temeljenja!
- Izvajalec in nadzorni organ sta dolžna preveriti posamezne elemente ali dele zgradbe v vseh načrtih projekta. Morebitna neskladja med posameznimi načrti (arhitektura, gradbene konstrukcije, strojne in elektro instalacije, zunanja ureditev,...) je potrebno nemudoma sporočiti odg. vodji projekta. Samovoljno prilagajanje projekta ni dovoljeno!

MERE PREVERITI NA KRAJU SAMEM!

Vsebinska lista

PRITLIČJE - zasteklitve POZ S1.5 in S1.6

Stanje na dan: 05/10/2026

Projektant

Anura d.o.o.
Grajska ulica 7 2000 Maribor Slovenija

Vodja projektiranja

Ivana Vuković Šmelc, m.i.a. ZAPS 2378 PA

Soavtorji

Nina Matjašič, m.i.a.

Naročnik

Mestna občina Maribor

Ime projekta

PRENOVA NOTRANJNH PROSTOROV V OBJEKTU
KPD

Faza projekta

PZI

Načrt

1. ARHITEKTURA

Datum izdelave načrta
OKTOBER
2026

Sever


Številka projekta

14_2026

Merilo


1:25

Ident.ozn.lista

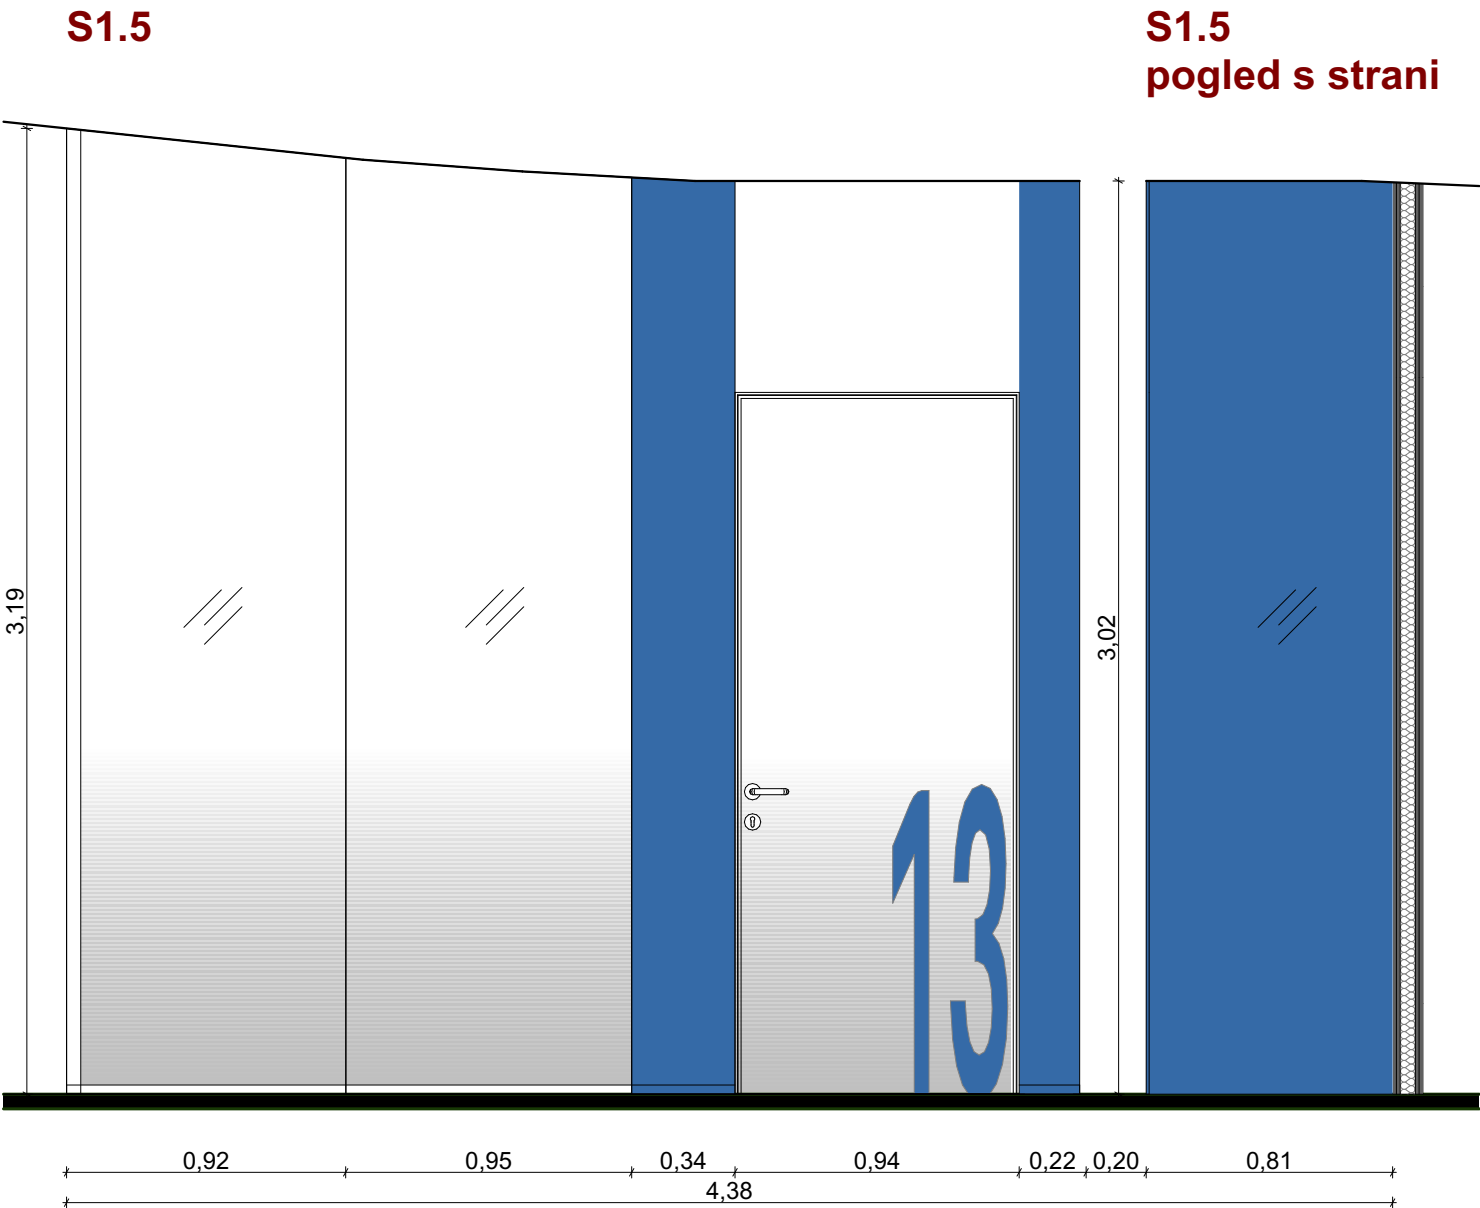

OPOZORILO: Vsebinska projekta ostaja v lasti podjetja ANURA d.o.o., Grajska ulica 7, Maribor.
Vsi načrti so avtorsko delo, vsaka nadaljnja uporaba, reprodukcija ali posredovanje avtorskega dela ali podatkov je dovoljena le s pisnim soglasjem avtorja oz. lastnika (44. člen zakona o avtorskih in sorodnih pravicah (ur. l rs 21/95).

S1.7

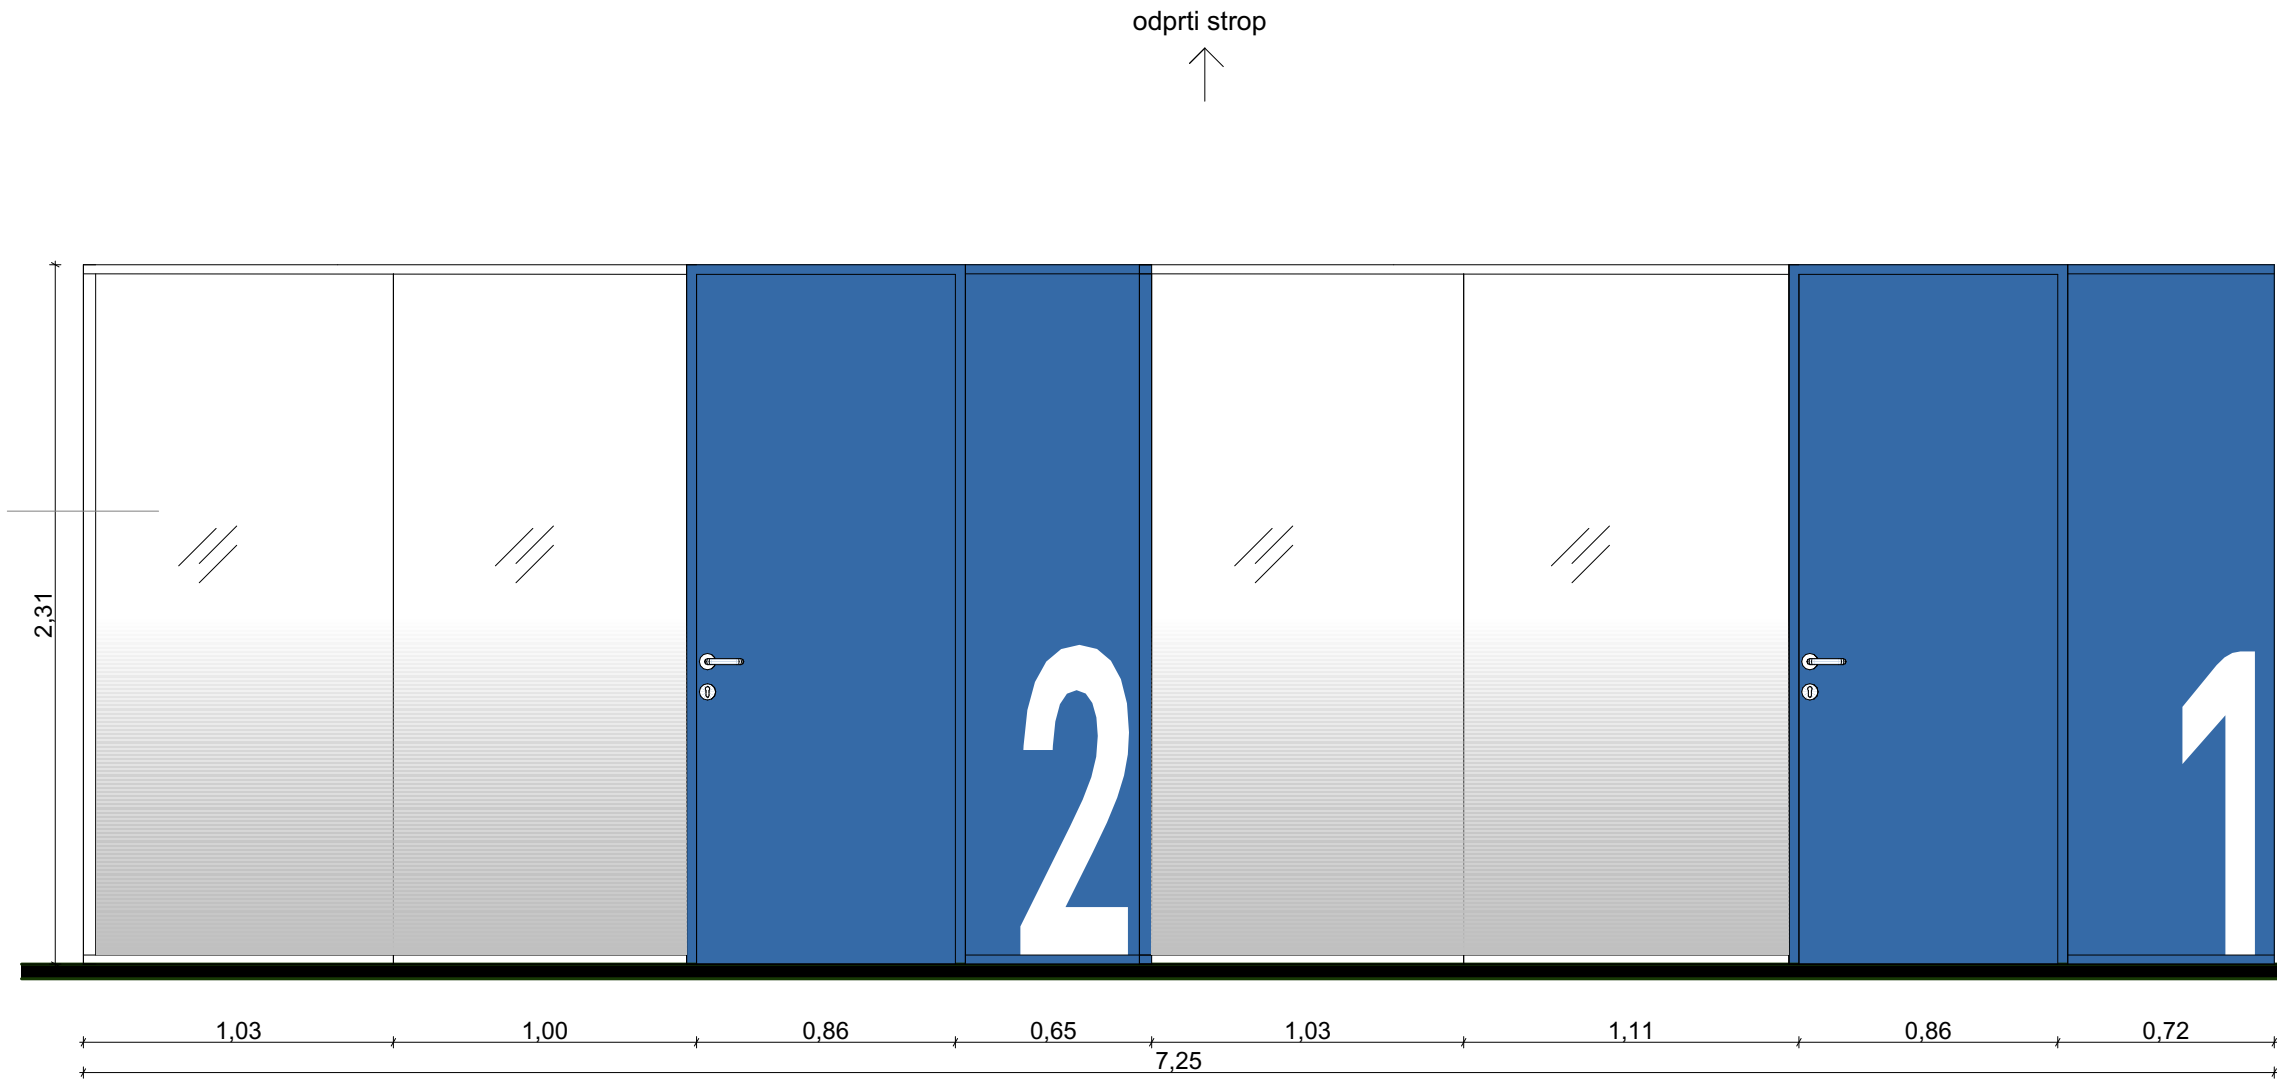

anura

studio@anura.si

Opombe
SPLOŠNE OPOMBE ZA IZVEDBO NOTRANJE OPREME

VSE MERE, VIŠINE, KOTE IN PRITRDLJNE PODLAGE PREVERITI NA LICU MESTA PRED NAROČILOM MATERIALA IN IZDELAVO OPREME. MER NE ODČITAVATI Z MERJENJEM RISBE.

NACRTE OBRAVNAVATI SKUPAJ S KOSOVNICO, POPISEM DEL, SHEMAMI OPREME IN TEKSTUALNIM DELOM PZI. VSE NEJASNOSTI IN NESKLADJA PRED IZDELAVO REŠITI S PROJEKTANTOM.

ČE PRI POSAMEZNI POZICIJI NI DOLOČENO DRUGAČE, SO KORPUSI IN POLICE IZ IVERALA DEBELINE 18 MM, FRONTE IZ IVERNE PLOŠČE DEBELINE 18 MM, OBOJESTRANSKO OBLOŽENE Z LAMINATOM. VIDNI ROBOVI SO ZAŠČITENI Z BARVNO USKLAJENIM ABS ROBNIM TRAKOM. DEBELINE PULTOV, PODPOR IN DRUGIH ELEMENTOV SO DOLOČENE V POSAMEZNIH SHEMAH IN POPISU.

OB UMIVALNIKIH, KORITIH IN NA MESTIH, IZPOSTAVLJENIH VLAGI, UPORABITI VLAGOODPORNE MATERIALE TER ZAŠČITITI VSE IZREZE IN SPOJE. VSI IZPOSTAVLJENI ROBOVI IN VOGALI MORAJO BITI GLADKI, POSNETI OZIROMA ZAOLJENI.

MATERIALE, BARVE, DEKORJE, STOPNJO SIJAJA, OKOVJE, ROČAJE IN DODATNO OPREMO PRED NAROČILOM POTRDITI S PROJEKTANTOM IN INVESTITORJEM NA PODLAGI PREDLOŽENIH VZORCEV.

OKOVJE MORA BITI PRIMERNO ZA POGOSTO UPORABO. VRATA IN PREDALI Z MEHKIM ZAPIRANJEM, ČE NI DOLOČENO DRUGAČE. ZAKLEPANJE PO POPISU; VSAKA GARDEROBNA OMARICA Z LASTNIM SISTEMOM ZAKLEPANJA.

NOSILCE, SPOJE, PODKONSTRUKCJE IN SIDRA PRILAGODITI MATERIALU PODLAGE TER PREDVIDENIM OBREMENTIVAM. ZAGOTOVITI STABILNOST OPREME IN VARNOST PRED PREVRNITVJO. VISEČIH ELEMENTOV NE PRITRJEVATI ZGOLJ V ZAKLJUČNE OBLOGE.

POLOŽAJE OPREME, IZREZE, KABELSKE PREHODE, PREZRAČEVALNE ODPRTINE IN PRIKLJUČKE USKLADITI Z NACRTI STROJNIH IN ELEKTRO INSTALACIJ TER GRADBENIH KONSTRUKCIJ. ZAGOTOVITI DOSTOP ZA SERVISIRANJE.

DELAVNIŠKE NACRTE IZDELA IZVAJALEC NA PODLAGI IZMER NA OBJEKTU. PRED IZDELAVO IN VGRADNJO JIH MORA PISNO POTRDITI PROJEKTANT NOTRANJE OPREME, NOSILNE REŠITVE PA TUDI PROJEKTANT GRADBENIH KONSTRUKCIJ, KJER JE TO POTREBNO.

VSE SPREMEMBE DIMENZIJ, MATERIALOV, OPREME IN IZVEDBENIH REŠITEV MORAJO BITI PRED IZVEDBO PISNO USKLAJENE S PRISTOJNIMI PROJEKTANTI. POTRDITVE, PREGLEDE IN SPREMEMBE EVIDENTIRATI V GRADBENEM DNEVNIKU, KADAR SE TA VODI, TER V DOKUMENTACIJI IZVEDBE.

MED TRANSPORTOM IN MONTAŽO ZAŠČITITI OBSTOJEČE POVRŠINE IN VGRAJENO OPREMO. OPREMO PREDATI OČIŠČENO, BREZ POŠKODB, NASTAVLJENO IN PRIPRAVLJENO ZA UPORABO.

NACRT JE AVTORSKO DELO. SPREMEMBE ARHITEKTURNE ZASNOVE IN OBLIKOVANJA OPREME SO DOPUSTNE LE S PREDHODNO PISNO POTRDITVJO PROJEKTANTA ARHITEKTURE.

POSEBNE ZAHTEVE POSAMEZNE POZICIJE V POPISU IN SHEMI IMAJO PREDNOST PRED TEMI SPLOŠNIMI OPOMBAMI.

Vsebina lista

PRITLIČJE - zasteklitve POZ S1.7

Stanje na dan: 05/10/2026

Projektant

Anura d.o.o.
Grajaska ulica 7 2000 Maribor Slovenija

Vodja projektiranja

Ivana Vuković Šmelc, m.i.a. ZAPS 2378 PA

Soavtorji

Nina Matjašič, m.i.a.

Naročnik

Mestna občina Maribor

Ime projekta

PRENOVA NOTRANJNH PROSTOROV V OBJEKTU
KPD

Faza projekta

PZI

Načrt

1. ARHITEKTURA

Datum izdelave načrta

OKTOBER 2026

Sever

Številka projekta

14_2026

Merilo


1:25

Ident.ozn.lista



S1.8

odprti strop

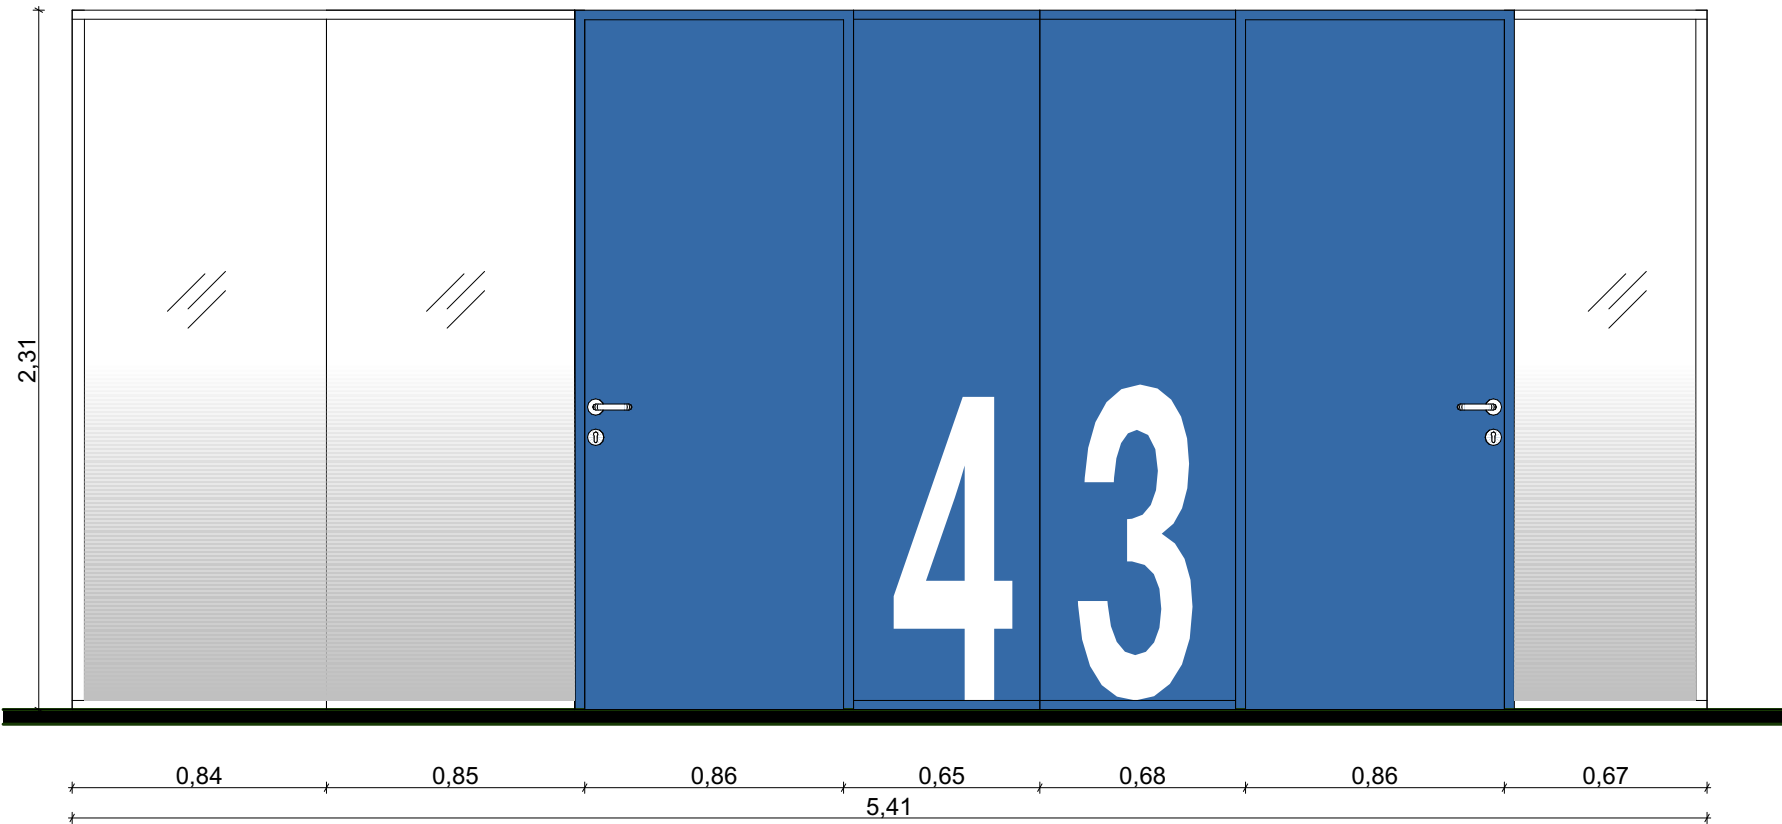

anura

studio@anura.si

Opombe
SPLOŠNE OPOMBE ZA IZVEDBO NOTRANJE OPREME

VSE MERE, VIŠINE, KOTE IN PRITRDLJNE PODLAGE PREVERITI NA LICU MESTA PRED NAROČILOM MATERIALA IN IZDELAVO OPREME. MER NE ODČITAVATI Z MERJENJEM RISBE.

NAČRTE OBRAVNAVATI SKUPAJ S KOSOVNICO, POPISEM DEL, SHEMAMI OPREME IN TEKSTUALNIM DELOM PZI. VSE NEJASNOSTI IN NESKLADJA PRED IZDELAVO REŠITI S PROJEKTANTOM.

ČE PRI POSAMEZNI POZICIJI NI DOLOČENO DRUGAČE, SO KORPUSI IN POLICE IZ IVERALA DEBELINE 18 MM, FRONTE IZ IVERNE PLOŠČE DEBELINE 18 MM, OBOJESTRANSKO OBLOŽENE Z LAMINATOM, VIDNI ROBOVI SO ZAŠČITENI Z BARVNO USKLAJENIM ABS ROBNIM TRAKOM. DEBELINE PULTOV, PODPOR IN DRUGIH ELEMENTOV SO DOLOČENE V POSAMEZNIH SHEMAH IN POPISU.

OB UMIVALNIKIH, KORITIH IN NA MESTIH, IZPOSTAVLJENIH VLAGI, UPORABITI VLAGOODPORNE MATERIALE TER ZAŠČITITI VSE IZREZE IN SPOJE. VSI IZPOSTAVLJENI ROBOVI IN VOGALI MORAJO BITI GLADKI, POSNETI OZIROMA ZAOLJENI.

MATERIALE, BARVE, DEKORJE, STOPNJO SIJAJA, OKOVJE, ROČAJE IN DODATNO OPREMO PRED NAROČILOM POTRDITI S PROJEKTANTOM IN INVESTITORJEM NA PODLAGI PREDLOŽENIH VZORCEV.

OKOVJE MORA BITI PRIMERNO ZA POGOSTO UPORABO. VRATA IN PREDALI Z MEHKIM ZAPIRANJEM, ČE NI DOLOČENO DRUGAČE. ZAKLEPANJE PO POPISU; VSAKA GARDEROBNA OMARICA Z LASTNIM SISTEMOM ZAKLEPANJA.

NOSILCE, SPOJE, PODKONSTRUKCIJE IN SIDRA PRILAGODITI MATERIALU PODLAGE TER PREDVIDENIM OBREMNITVAM. ZAGOTOVITI STABILNOST OPREME IN VARNOST PRED PREVRNITVJO. VISEČIH ELEMENTOV NE PRITRJEVATI ZGOLJ V ZAKLJUČNE OBLOGE.

POLOŽAJE OPREME, IZREZE, KABELSKE PREHODE, PREZRAČEVALNE ODPRTINE IN PRIKLJUČKE USKLADITI Z NAČRTI STROJNIH IN ELEKTRO INSTALACIJ TER GRADBENIH KONSTRUKCIJ. ZAGOTOVITI DOSTOP ZA SERVISIRANJE.

DELAVNIŠKE NAČRTE IZDELA IZVAJALEC NA PODLAGI IZMER NA OBJEKTU. PRED IZDELAVO IN VGRADNJO JIH MORA PISNO POTRDITI PROJEKTANT NOTRANJE OPREME, NOSILNE REŠITVE PA TUDI PROJEKTANT GRADBENIH KONSTRUKCIJ, KJER JE TO POTREBNO.

VSE SPREMEMBE DIMENZIJ, MATERIALOV, OPREME IN IZVEDBENIH REŠITEV MORAJO BITI PRED IZVEDBO PISNO USKLAJENE S PRISTOJNIMI PROJEKTANTI. POTRDITVE, PREGLEDE IN SPREMEMBE EVIDENTIRATI V GRADBENEM DNEVNIKU, KADAR SE TA VODI, TER V DOKUMENTACIJI IZVEDBE.

MED TRANSPORTOM IN MONTAŽO ZAŠČITITI OBSTOJEČE POVRŠINE IN VGRAJENO OPREMO. OPREMO PREDATI OČIŠČENO, BREZ POŠKODB, NASTAVLJENO IN PRIPRAVLJENO ZA UPORABO.

NAČRT JE AVTORSKO DELO. SPREMEMBE ARHITEKTURNE ZASNOVE IN OBLIKOVANJA OPREME SO DOPUSTNE LE S PREDHODNO PISNO POTRDITVJO PROJEKTANTA ARHITEKTURE.

POSEBNE ZAHTEVE POSAMEZNE POZICIJE V POPISU IN SHEMI IMAJO PREDNOST PRED TEMI SPLOŠNIMI OPOMBAMI.

Vsebinska lista

PRITLIČJE - zasteklitve POZ S1.8

Stanje na dan: 05/10/2026

Projektant

Anura d.o.o.
Grajška ulica 7 2000 Maribor Slovenija

Vodja projektiranja

Ivana Vuković Šmelc, m.i.a. ZAPS 2378 PA

Soavtorji

Nina Matjašič, m.i.a.

Naročnik

Mestna občina Maribor

Ime projekta

PRENOVA NOTRANJNH PROSTOROV V OBJEKTU
KPD

Faza projekta

PZI

Načrt

1. ARHITEKTURA

Datum izdelave načrta

OKTOBER 2026

Sever

Številka projekta

14_2026


Merilo

1:25


Ident.ozn.lista



S1.11 sejna soba

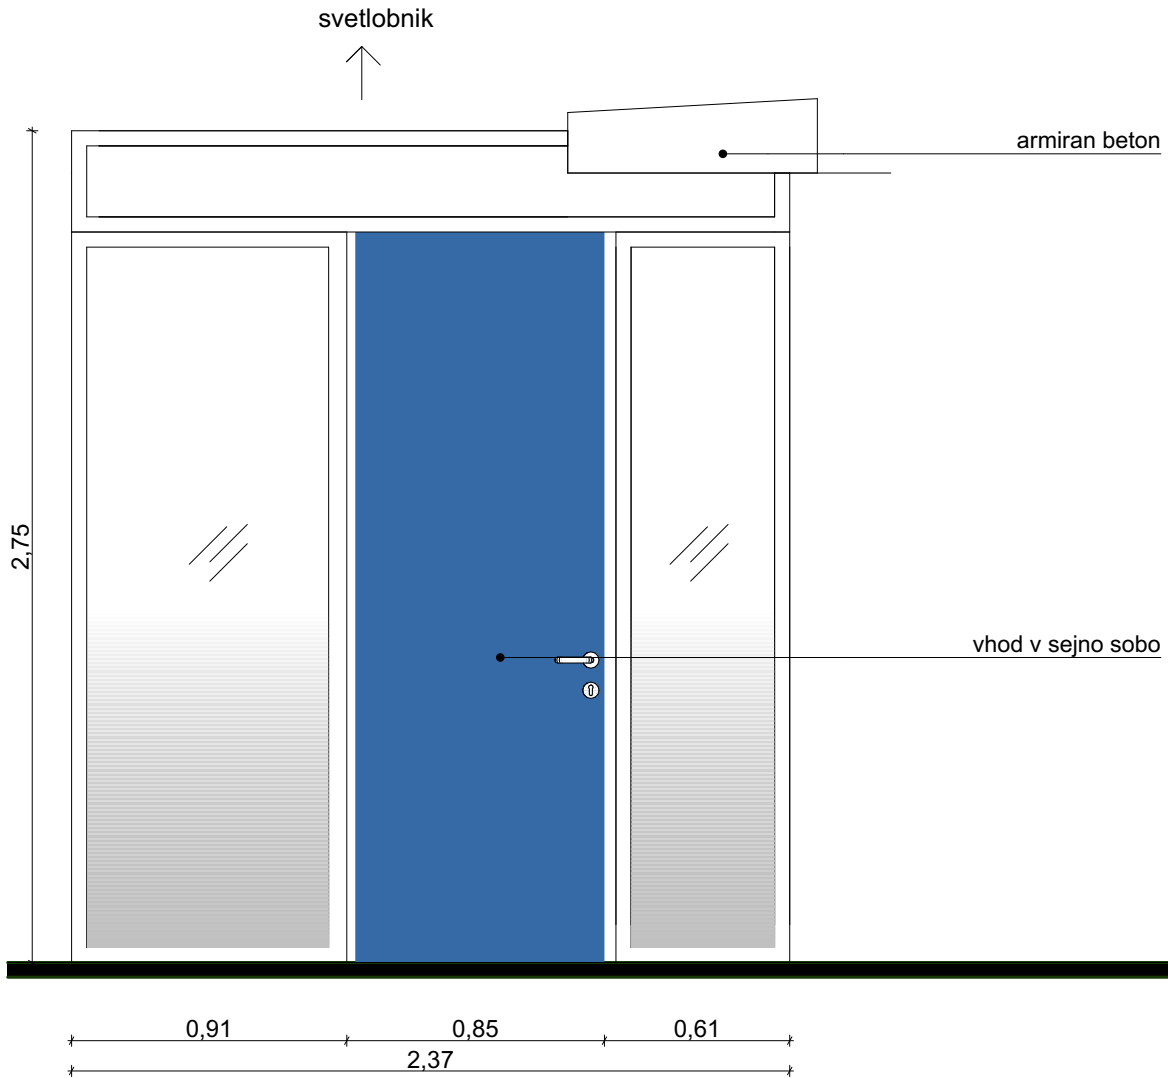

S1.9

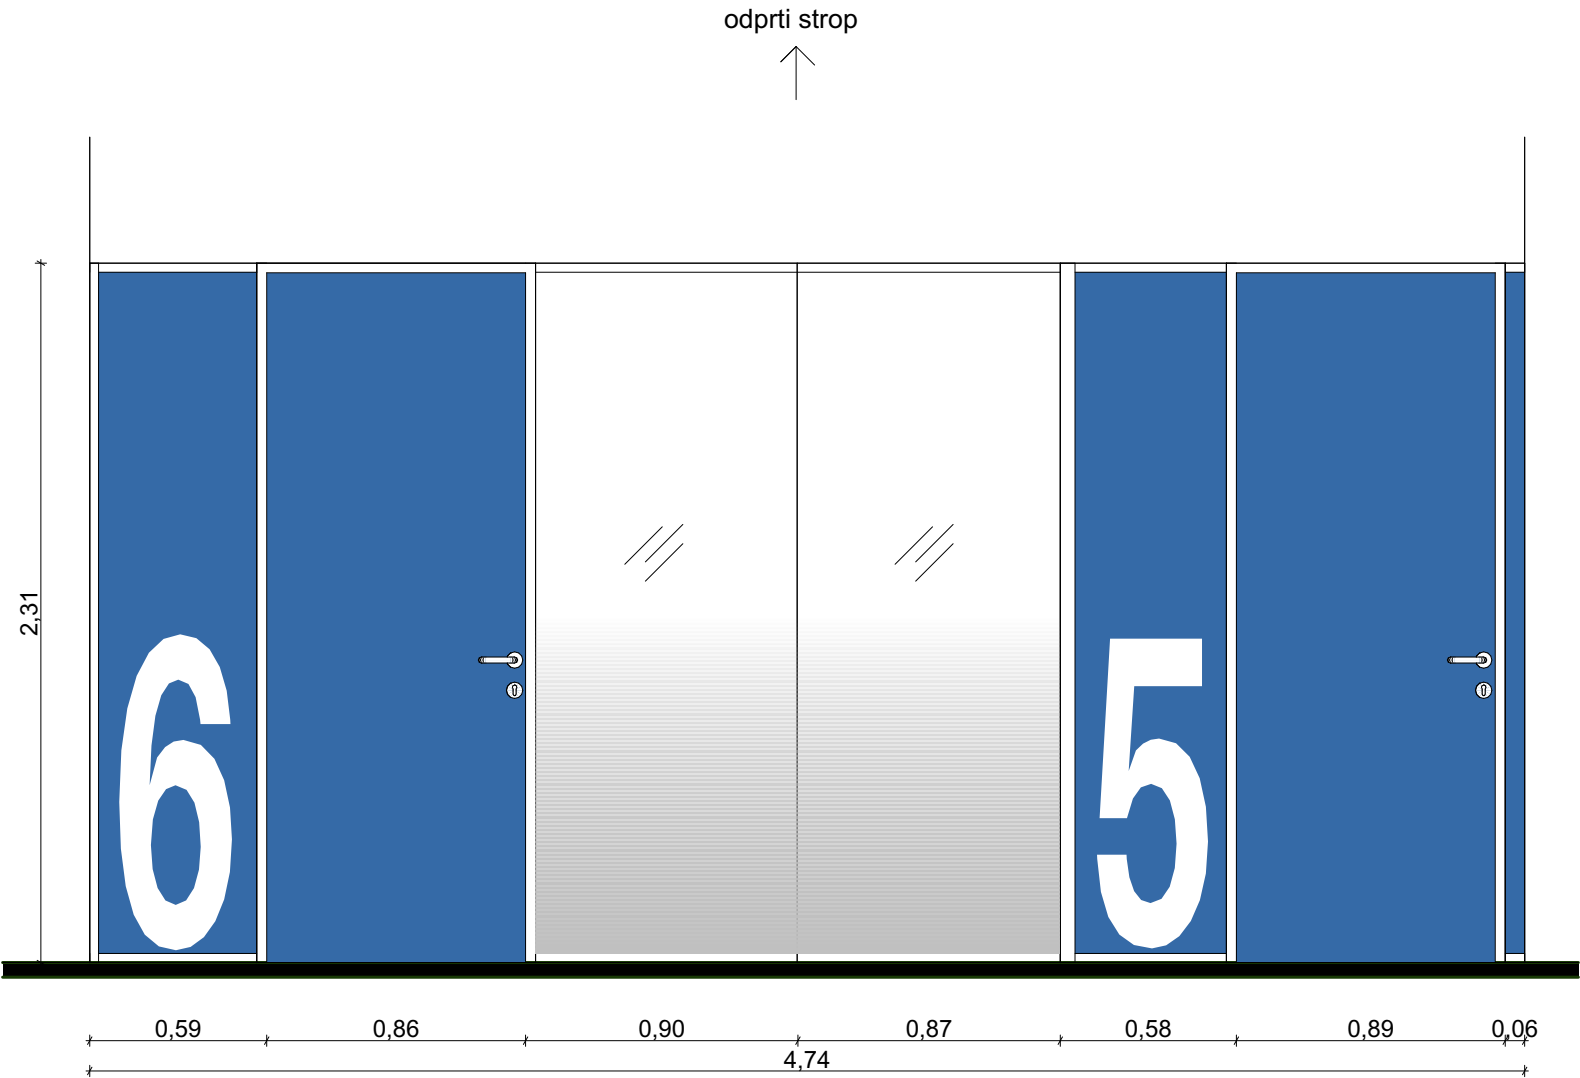

SPLOŠNE OPOMBE ZA IZVEDBO NOTRANJE OPREME

VSE MERE, VIŠINE, KOTE IN PRITRDLJNE PODLAGE PREVERITI NA LICU MESTA PRED NAROČILOM MATERIALA IN IZDELAVO OPREME. MER NE ODČITAVATI Z MERJENJEM RISBE.

NAČRTE OBRAVNAVATI SKUPAJ S KOSOVNICO, POPISOM DEL, SHEMAMI OPREME IN TEKSTUALNIM DELOM PZI. VSE NEJASNOSTI IN NESKLADJA PRED IZDELAVO REŠITI S PROJEKTANTOM.

ČE PRI POSAMEZNI POZICIJI NI DOLOČENO DRUGAČE, SO KORPUSI IN POLICE IZ IVERALA DEBELINE 18 MM, FRONTE IZ IVERNE PLOŠČE DEBELINE 18 MM, OBOJESTRANSKO OBLOŽENE Z LAMINATOM, VIDNI ROBOVI SO ZAŠČITENI Z BARVNO USKLAJENIM ABS ROBNIM TRAKOM, DEBELINE PULTOV, PODPOR IN DRUGIH ELEMENTOV SO DOLOČENE V POSAMEZNIH SHEMAH IN POPISU.

OB UMIVALNIKIH, KORITIH IN NA MESTIH, IZPOSTAVLJENIH VLAGI, UPORABITI VLAGOODPORNE MATERIALE TER ZAŠČITITI VSE IZREZE IN SPOJE. VSI IZPOSTAVLJENI ROBOVI IN VOGALI MORAJO BITI GLADKI, POSNETI OZIROMA ZAOBLJENI.

MATERIALE, BARVE, DEKORJE, STOPNJO SIJAJA, OKOVJE, ROČAJE IN DODATNO OPREMO PRED NAROČILOM POTRDITI S PROJEKTANTOM IN INVESTITORJEM NA PODLAGI PREDLOŽENIH VZORCEV.

OKOVJE MORA BITI PRIMERNO ZA POGOSTO UPORABO. VRATA IN PREDALI Z MEHKIM ZAPIRANJEM, ČE NI DOLOČENO DRUGAČE. ZAKLEPANJE PO POPISU; VSAKA GARDEROBNA OMARICA Z LASTNIM SISTEMOM ZAKLEPANJA.

NOSILCE, SPOJE, PODKONSTRUKCIJE IN SIDRA PRILAGODITI MATERIALU PODLAGE TER PREDVIDENIM OBREMENTVAM. ZAGOTOVITI STABILNOST OPREME IN VARNOST PRED PREVRNITVIJO. VISEČIH ELEMENTOV NE PRITRJEVATI ZGOLJ V ZAKLJUČNE OBLOGE.

POLOŽAJE OPREME, IZREZE, KABELSKE PREHODE, PREZRAČEVALNE ODPRTINE IN PRIKLJUČKE USKLADITI Z NAČRTI STROJNIH IN ELEKTRO INSTALACIJ TER GRADBENIH KONSTRUKCIJ. ZAGOTOVITI DOSTOP ZA SERVISIRANJE.

DELAVNIŠKE NAČRTE IZDELA IZVAJALEC NA PODLAGI IZMER NA OBJEKTU. PRED IZDELAVO IN VGRADNJO JIH MORA PISNO POTRDITI PROJEKTANT NOTRANJE OPREME, NOSILNE REŠITVE PA TUDI PROJEKTANT GRADBENIH KONSTRUKCIJ, KJER JE TO POTREBNO.

VSE SPREMEMBE DIMENZIJ, MATERIALOV, OPREME IN IZVEDBENIH REŠITEV MORAJO BITI PRED IZVEDBO PISNO USKLAJENE S PRISTOJNIMI PROJEKTANTI. POTRDTIVE, PREGLEDE IN SPREMEMBE EVIDENTIRATI V GRADBENEM DNEVNIKU, KADAR SE TA VODI, TER V DOKUMENTACIJI IZVEDBE.

MED TRANSPORTOM IN MONTAŽO ZAŠČITITI OBSTOJEČE POVRŠINE IN VGRAJENO OPREMO. OPREMO PREDATI OČIŠČENO, BREZ POŠKODB, NASTAVLJENO IN PRIPRAVLJENO ZA UPORABO.

NAČRT JE AVTORSKO DELO. SPREMEMBE ARHITEKTURNE ZASNOVE IN OBLIKOVANJA OPREME SO DOPUSTNE LE S PREDHODNO PISNO POTRDTVIJO PROJEKTANTA ARHITEKTURE.

POSEBNE ZAHTEVE POSAMEZNE POZICIJE V POPISU IN SHEMI IMAJO PREDNOST PRED TEMI SPLOŠNIMI OPOMBAMI.

Studio Anura



anura

studio@anura.si

Opombe

- Vse preboje v konstrukciji kontrolirati v načrtih strojnih in elektro instalacij ter načrtih gradbenih konstrukcij! Preboji skozi talne plošče-instalacijski kanali, ki so vrisani, se nanašajo na nosilno ploščo obravnavane etaže! Dimenzije kontrolirati v opažnih načrtih!
- Parapeti za okna in balkonska vrata so podani od gotovega tlaka! Dimenzije oken so podane zidarsko, dimenzije vrat so podane svetlo in od gotovega tlaka! Mere kontrolirati na objektu, uskladiti z detajli, shemami oken in vrat ter podatki proizvajalcev!
- Kotirane so gradbene odprtine.
- Pri izdelavi okenske odprtine upoštevati zidarsko odprtino (M+2,0 cm)!
- Špalete oken prehodno po celotni širini obložiti z 2 cm styrodura.
- Obvezno preveri komade in način odpiranja!
- Ob morebitnih nejasnostnih kontaktiraj projektanta
- Vsaka sprememba konstrukcije je dovoljena samo ob potrditvi odgovornega projektanta arhitekture in projektanta gradbenih konstrukcij!
- Temeljenje mora biti izvedeno po projektu, ob potrditvi odgovornega projektanta statike! Pri temeljenju je potreben stalen nadzor geomehanika, ki potrdi ustreznost temeljenja!
- Izvajalec in nadzorni organ sta dolžna preveriti posamezne elemente ali dele zgradbe v vseh načrtih projekta. Morebitna neskladja med posameznimi načrti (arhitektura, gradbene konstrukcije, strojne in elektro instalacije, zunanja ureditev,...) je potrebno nemudoma sporočiti odg. vodji projekta. Samovoljno prilagajanje projekta ni dovoljeno!

MERE PREVERITI NA KRAJU SAMEM!

Vsebinska lista

PRITLIČJE - zasteklitve POZ S1.11 in S1.9

Stanje na dan: 05/10/2026

Projektant	
Anura d.o.o. Grajska ulica 7 2000 Maribor Slovenija	
Vodja projektiranja	
Ivana Vuković Šmelc, m.i.a. ZAPS 2378 PA	
Soavtorji	
Nina Matjašič, m.i.a.	
Naročnik	
Mestna občina Maribor	
Ime projekta	
PRENOVA NOTRANJNH PROSTOROV V OBJEKTU KPD	
Faza projekta	
PZI	
Načrt	Številka projekta
1. ARHITEKTURA	14_2026
Datum izdelave načrta	Merilo
OKTOBER 2026	1:25
Sever	Ident.ozn.lista

OPOZORILO: Vsebina projekta ostaja v lasti podjetja ANURA d.o.o., Grajska ulica 7, Maribor. Vsi načrti so avtorsko delo, vsaka nadaljnja uporaba, reprodukcija ali posredovanje avtorskega dela ali podatkov je dovoljena le s pisnim soglasjem avtorja oz. lastnika (44. člen zakona o avtorskih in sorodnih pravicah (ur. l rs 21/95).

S2.1

S2.2

SPLOŠNE OPOMBE ZA IZVEDBO NOTRANJE OPREME

VSE MERE, VIŠINE, KOTE IN PRITRDLJNE PODLAGE PREVERITI NA LICU MESTA PRED NAROČILOM MATERIALA IN IZDELAVO OPREME. MER NE ODČITAVATI Z MERJENJEM RISBE.

NAČRTE OBRAVNAVATI SKUPAJ S KOSOVNICO, POPISOM DEL, SHEMAMI OPREME IN TEKSTUALNIM DELOM PZI. VSE NEJASNOSTI IN NESKLADJA PRED IZDELAVO REŠITI S PROJEKTANTOM.

ČE PRI POSAMEZNI POZICIJI NI DOLOČENO DRUGAČE, SO KORPUSI IN POLICE IZ IVERALA DEBELINE 18 MM, FRONTE IZ IVERNE PLOŠČE DEBELINE 18 MM, OBOJESTRANSKO OBLOŽENE Z LAMINATOM, VIDNI ROBOVI SO ZAŠČITENI Z BARVNO USKLAJENIM ABS ROBNIH TRAKOM, DEBELINE PULTOV, PODPOR IN DRUGIH ELEMENTOV SO DOLOČENE V POSAMEZNIH SHEMAH IN POPISU.

OB UMIVALNIKIH, KORITIH IN NA MESTIH, IZPOSTAVLJENIH VLAGI, UPORABITI VLAGOODPORNE MATERIALE TER ZAŠČITITI VSE IZREZE IN SPOJE. VSI IZPOSTAVLJENI ROBOVI IN VOGALI MORAJO BITI GLADKI, POSNETI OZIROMA ZAOKLJENI.

MATERIALE, BARVE, DEKORJE, STOPNJO SIJAJA, OKOVJE, ROČAJE IN DODATNO OPREMO PRED NAROČILOM POTRDITI S PROJEKTANTOM IN INVESTITORJEM NA PODLAGI PREDLOŽENIH VZORCEV.

OKOVJE MORA BITI PRIMERNO ZA POGOSTO UPORABO. VRATA IN PREDALI Z MEHKIM ZAPIRANJEM, ČE NI DOLOČENO DRUGAČE. ZAKLEPANJE PO POPISU; VSAKA GARDEROBNA OMARICA Z LASTNIM SISTEMOM ZAKLEPANJA.

NOSILCE, SPOJE, PODKONSTRUKCIJE IN SIDRA PRILAGODITI MATERIALU PODLAGE TER PREDVIDENIM OBREMENTIVAM. ZAGOTOVITI STABILNOST OPREME IN VARNOST PRED PREVRNITVIJO. VISEČIH ELEMENTOV NE PRITRJEVATI ZGOLJ V ZAKLJUČNE OBLOGE.

POLOŽAJE OPREME, IZREZE, KABELSKE PREHODE, PREZRAČEVALNE ODPRTINE IN PRIKLJUČKE USKLADITI Z NAČRTI STROJNIH IN ELEKTRO INSTALACIJ TER GRADBENIH KONSTRUKCIJ. ZAGOTOVITI DOSTOP ZA SERVISIRANJE.

DELAVNIŠKE NAČRTE IZDELA IZVAJALEC NA PODLAGI IZMER NA OBJEKTU. PRED IZDELAVO IN VGRADNJO JIH MORA PISNO POTRDITI PROJEKTANT NOTRANJE OPREME, NOSILNE REŠITVE PA TUDI PROJEKTANT GRADBENIH KONSTRUKCIJ, KJER JE TO POTREBNO.

VSE SPREMEMBE DIMENZIJ, MATERIALOV, OPREME IN IZVEDBENIH REŠITEV MORAJO BITI PRED IZVEDBO PISNO USKLAJENE S PRISTOJNIMI PROJEKTANTI. POTRDITVE, PREGLEDE IN SPREMEMBE EVIDENTIRATI V GRADBENEM DNEVNIKU, KADAR SE TA VODI, TER V DOKUMENTACIJI IZVEDBE.

MED TRANSPORTOM IN MONTAŽO ZAŠČITITI OBSTOJEČE POVRŠINE IN VGRAJENO OPREMO. OPREMO PREDATI OČIŠČENO, BREZ POŠKODB, NASTAVLJENO IN PRIPRAVLJENO ZA UPORABO.

NAČRT JE AVTORSKO DELO. SPREMEMBE ARHITEKTURNE ZASNOVE IN OBLIKOVANJA OPREME SO DOPUSTNE LE S PREDHODNO PISNO POTRDTVJO PROJEKTANTA ARHITEKTURE.

POSEBNE ZAHTEVE POSAMEZNE POZICIJE V POPISU IN SHEMI IMAJO PREDNOST PRED TEMI SPLOŠNIMI OPOMBAMI.

Studio Anura



anura

studio@anura.si

Opombe

- Vse preboje v konstrukciji kontrolirati v načrtih strojnih in elektro instalacij ter načrtih gradbenih konstrukcij! Preboji skozi talne plošče-instalacijski kanali, ki so vrisani, se nanašajo na nosilno ploščo obravnavane etaže! Dimenzije kontrolirati v opažnih načrtih!
- Parapeti za okna in balkonska vrata so podani od gotovega tlaka! Dimenzije oken so podane zidarsko, dimenzije vrat so podane svetlo in od gotovega tlaka! Mere kontrolirati na objektu, uskladiti z detajli, shemami oken in vrat ter podatki proizvajalcev!
- Kotirane so gradbene odprtine.
- Pri izdelavi okenske odprtine upoštevati zidarsko odprtino (M+2,0 cm)!
- Špalete oken prehodno po celotni širini obložiti z 2 cm styrodura.
- Obvezno preveri komade in način odpiranja!
- Ob morebitnih nejasnostnih kontaktiraj projektanta
- Vsaka sprememba konstrukcije je dovoljena samo ob potrditvi odgovornega projektanta arhitekture in projektanta gradbenih konstrukcij!
- Temeljenje mora biti izvedeno po projektu, ob potrditvi odgovornega projektanta statike! Pri temeljenju je potreben stalen nadzor geomehanika, ki potrdi ustreznost temeljenja!
- Izvajalec in nadzorni organ sta dolžna preveriti posamezne elemente ali dele zgradbe v vseh načrtih projekta. Morebitna neskladja med posameznimi načrti (arhitektura, gradbene konstrukcije, strojne in elektro instalacije, zunanja ureditev,...) je potrebno nemudoma sporočiti odg. vodji projekta. Samovoljno prilagajanje projekta ni dovoljeno!

MERE PREVERITI NA KRAJU SAMEM!

Vsebinska lista

PRITLIČJE - zasteklitve POZ S2.1 in S2.2

Stanje na dan: 05/10/2026

Projektant	
Anura d.o.o. Grajska ulica 7 2000 Maribor Slovenija	
Vodja projektiranja	
Ivana Vuković Šmelc, m.i.a. ZAPS 2378 PA	
Soavtorji	
Nina Matjašič, m.i.a.	
Naročnik	
Mestna občina Maribor	
Ime projekta	
PRENOVA NOTRANJNH PROSTOROV V OBJEKTU KPD	
Faza projekta	
PZI	
Načrt	Številka projekta
1. ARHITEKTURA	14_2026
Datum izdelave načrta	Merilo
OKTOBER 2026	1:25
Sever	Ident.ozn.lista

OPOZORILO: Vsebinska projekta ostaja v lasti podjetja ANURA d.o.o., Grajska ulica 7, Maribor. Vsi načrti so avtorsko delo, vsaka nadaljnja uporaba, reprodukcija ali posredovanje avtorskega dela ali podatkov je dovoljena le s pisnim soglasjem avtorja oz. lastnika (44. člen zakona o avtorskih in sorodnih pravicah (ur. l rs 21/95).

SPLOŠNE OPOMBE ZA IZVEDBO NOTRANJE OPREME

VSE MERE, VIŠINE, KOTE IN PRITRDILNE PODLAGE PREVERITI NA LICU MESTA PRED NAROČILOM MATERIALA IN IZDELAVO OPREME. MER NE ODČITAVATI Z MERJENJEM RISBE.

NAČRTE OBRAVNAVATI SKUPAJ S KOSOVNICO, POPISOM DEL, SHEMAMI OPREME IN TEKSTUALNIM DELOM PZI. VSE NEJASNOSTI IN NESKLADJA PRED IZDELAVO REŠITI S PROJEKTANTOM.

ČE PRI POSAMEZNI POZICIJI NI DOLOČENO DRUGAČE, SO KORPUSI IN POLICE IZ IVERALA DEBELINE 18 MM, FRONTE IZ IVERNE PLOŠČE DEBELINE 18 MM, OBOJESTRANSKO OBLOŽENE Z LAMINATOM. VIDNI ROBOVI SO ZAŠČITENI Z BARVNO USKLAJENIM ABS ROBNIM TRAKOM. DEBELINE PULTOV, PODPOR IN DRUGIH ELEMENTOV SO DOLOČENE V POSAMEZNIH SHEMAH IN POPISU.

OB UMIVALNIKH, KORITIH IN NA MESTIH, IZPOSTAVLJENIH VLAGI, UPORABITI VLAGOODPORNE MATERIALE TER ZAŠČITITI VSE IZREZE IN SPOJE. VSI IZPOSTAVLJENI ROBOVI IN VOGALI MORAJO BITI GLADKI, POSNETI OZIROMA ZAOLJENI.

MATERIALE, BARVE, DEKORJE, STOPNJO SIJAJA, OKOVJE, ROČAJE IN DODATNO OPREMO PRED NAROČILOM POTRDITI S PROJEKTANTOM IN INVESTITORJEM NA PODLAGI PREDLOŽENIH VZORCEV.

OKOVJE MORA BITI PRIMERNO ZA POGOSTO UPORABO. VRATA IN PREDALI Z MEHKIM ZAPIRANJEM, ČE NI DOLOČENO DRUGAČE. ZAKLEPANJE PO POPISU; VSAKA GARDEROBNA OMARICA Z LASTNIM SISTEMOM ZAKLEPANJA.

NOSILCE, SPOJE, PODKONSTRUKCIJE IN SIDRA PRILAGODITI MATERIALU PODLAGE TER PREDVIDENIM OBREMNITVAM. ZAGOTOVITI STABILNOST OPREME IN VARNOST PRED PREVRNITVIJO. VIŠEČIH ELEMENTOV NE PRITRJEVATI ZGOLJ V ZAKLJUČNE OBLOGE.

POLOŽAJE OPREME, IZREZE, KABELSKE PREHODE, PREZRAČEVALNE ODPRTINE IN PRIKLJUČKE USKLADITI Z NAČRTI STROJNIH IN ELEKTRO INSTALACIJ TER GRADBENIH KONSTRUKCIJ. ZAGOTOVITI DOSTOP ZA SERVISIRANJE.

DELAVNIŠKE NAČRTE IZDELA IZVAJALEC NA PODLAGI IZMER NA OBJEKTU. PRED IZDELAVO IN VGRADNJO JIH MORA PISNO POTRDITI PROJEKTANT NOTRANJE OPREME, NOSILNE REŠITVE PA TUDI PROJEKTANT GRADBENIH KONSTRUKCIJ, KJER JE TO POTREBNO.

VSE SPREMEMBE DIMENZIJ, MATERIALOV, OPREME IN IZVEDBENIH REŠITEV MORAJO BITI PRED IZVEDBO PISNO USKLAJENE S PRISTOJNIMI PROJEKTANTI. POTRDIITVE, PREGLEDE IN SPREMEMBE EVIDENTIRATI V GRADBENEM DNEVNIKU, KADAR SE TA VODI, TER V DOKUMENTACIJI IZVEDBE.

MED TRANSPORTOM IN MONTAŽO ZAŠČITITI OBSTOJEČE POVRŠINE IN VGRAJENO OPREMO. OPREMO PREDATI OČIŠČENO, BREZ POŠKODB, NASTAVLJENO IN PRIPRAVLJENO ZA UPORABO.

NAČRT JE AVTORSKO DELO. SPREMEMBE ARHITEKTURNE ZASNOVE IN OBLIKOVANJA OPREME SO DOPUSTNE LE S PREDHODNO PISNO POTRDIITVIJO PROJEKTANTA ARHITEKTURE.

POSEBNE ZAHTEVE POSAMEZNE POZICIJE V POPISU IN SHEMI IMAJO PREDNOST PRED TEMI SPLOŠNIMI OPOMBAMI.



Opombe

- Vse preboje v konstrukciji kontrolirati v načrtih strojnih in elektro instalacij ter načrtih gradbenih konstrukcij! Preboji skozi talne plošče-instalacijski kanali, ki so vrisani, se nanašajo na nosilno ploščo obravnavane etaže! Dimenzije kontrolirati v opažnih načrtih!
- Parapeti za okna in balkonska vrata so podani od gotovega tlaka! Dimenzije oken so podane zidarsko, dimenzije vrat so podane svetlo in od gotovega tlaka! Mere kontrolirati na objektu, uskladiti z detajli, shemami oken in vrat ter podatki proizvajalcev!
- Kotirane so gradbene odprtine.
- Pri izdelavi okenske odprtine upoštevati zidarsko odprtino (M+2,0 cm)!
- Špalete oken prehodno po celotni širini obložiti z 2 cm styrodura.
- Obvezno preveri komade in način odpiranja!
- Ob morebitnih nejasnostnih kontaktiraj projektanta
- Vsaka sprememba konstrukcije je dovoljena samo ob potrditvi odgovornega projektanta arhitekture in projektanta gradbenih konstrukcij!
- Temeljenje mora biti izvedeno po projektu, ob potrditvi odgovornega projektanta statike! Pri temeljenju je potreben stalen nadzor geomehanika, ki potrdi ustreznost temeljenja!
- Izvajalec in nadzorni organ sta dolžna preveriti posamezne elemente ali dele zgradbe v vseh načrtih projekta. Morebitna neskladja med posameznimi načrti (arhitektura, gradbene konstrukcije, strojne in elektro instalacije, zunanja ureditev,...) je potrebno nemudoma sporočiti odg. vodji projekta. Samovoljno prilagajanje projekta ni dovoljeno!

MERE PREVERITI NA KRAJU SAMEM!

Vsebinska lista

PRITLIČJE - zasteklitve POZ S2.3 in S2.4

Stanje na dan: 05/10/2026

Projektant

Anura d.o.o.
Grajska ulica 7 2000 Maribor Slovenija

Vodja projektiranja

Ivana Vuković Šmelc, m.i.a. ZAPS 2378 PA

Soavtorji

Nina Matjašič, m.i.a.

Naročnik

Mestna občina Maribor

Ime projekta
PRENOVA NOTRANJNH PROSTOROV V OBJEKTU
KPD

Faza projekta

PZI

Načrt

1. ARHITEKTURA

Datum izdelave načrta
OKTOBER
2026

Sever

Številka projekta

14_2026


Merilo

1:25


Ident.ozn.lista




S2.4

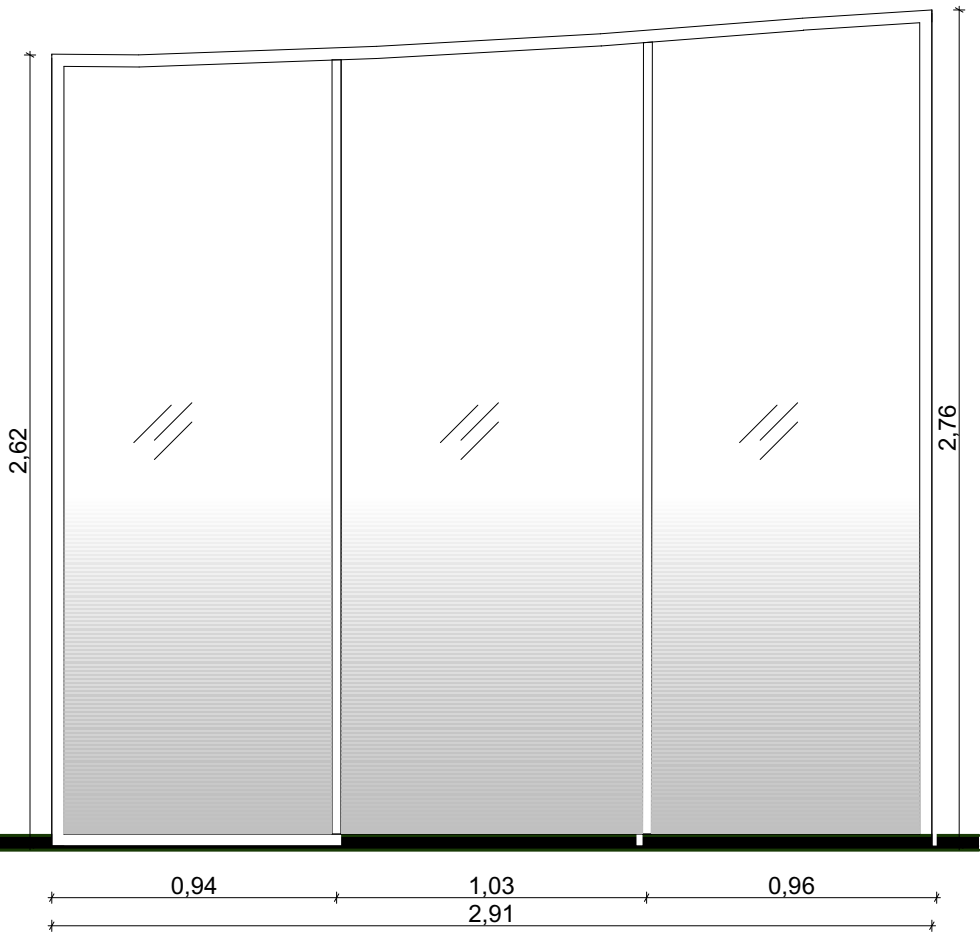

S2.3

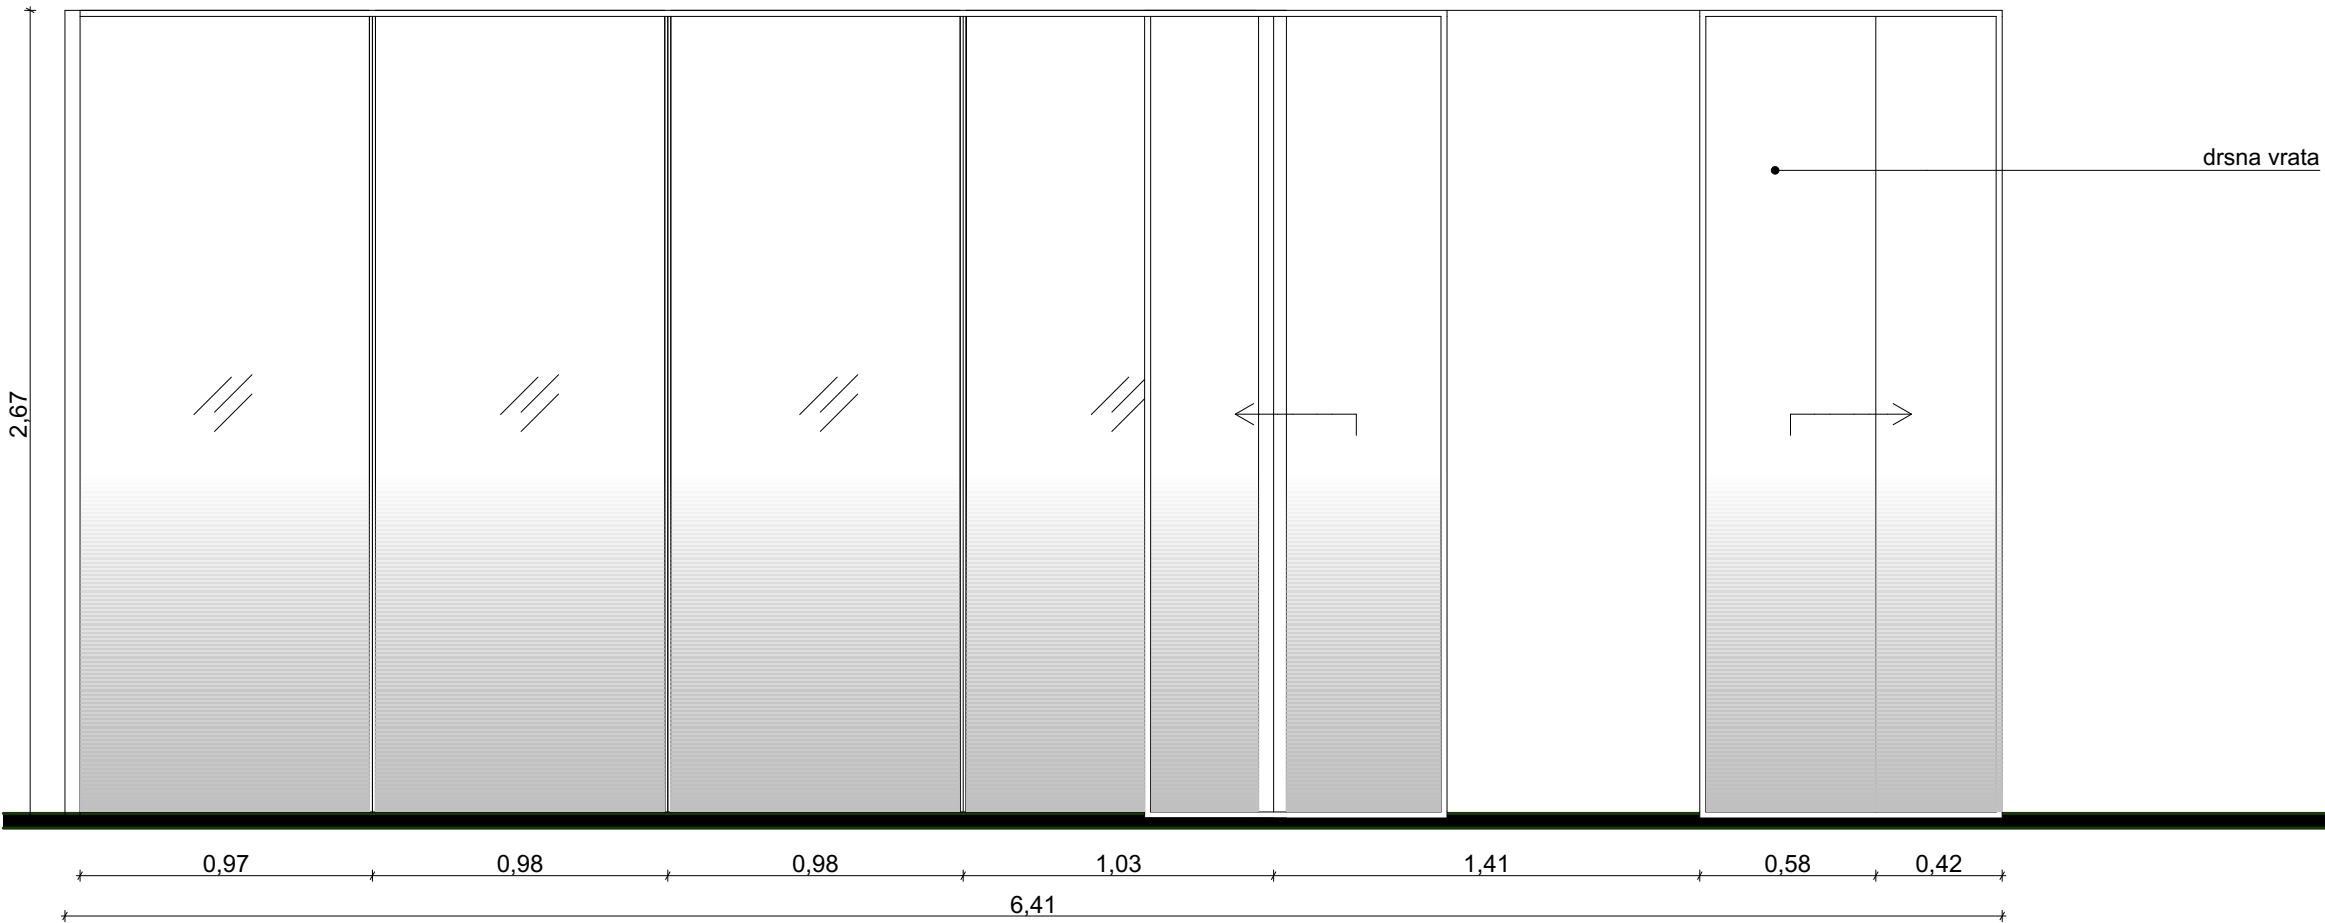

OPOZORILO: Vsebinska projekta ostaja v lasti podjetja ANURA d.o.o., Grajska ulica 7, Maribor. Vsi načrti so avtorsko delo, vsaka nadaljnja uporaba, reprodukcija ali posredovanje avtorskega dela ali podatkov je dovoljena le s pisnim soglasjem avtorja oz. lastnika (44. člen zakona o avtorskih in sorodnih pravicah (ur. l rs 21/95)).

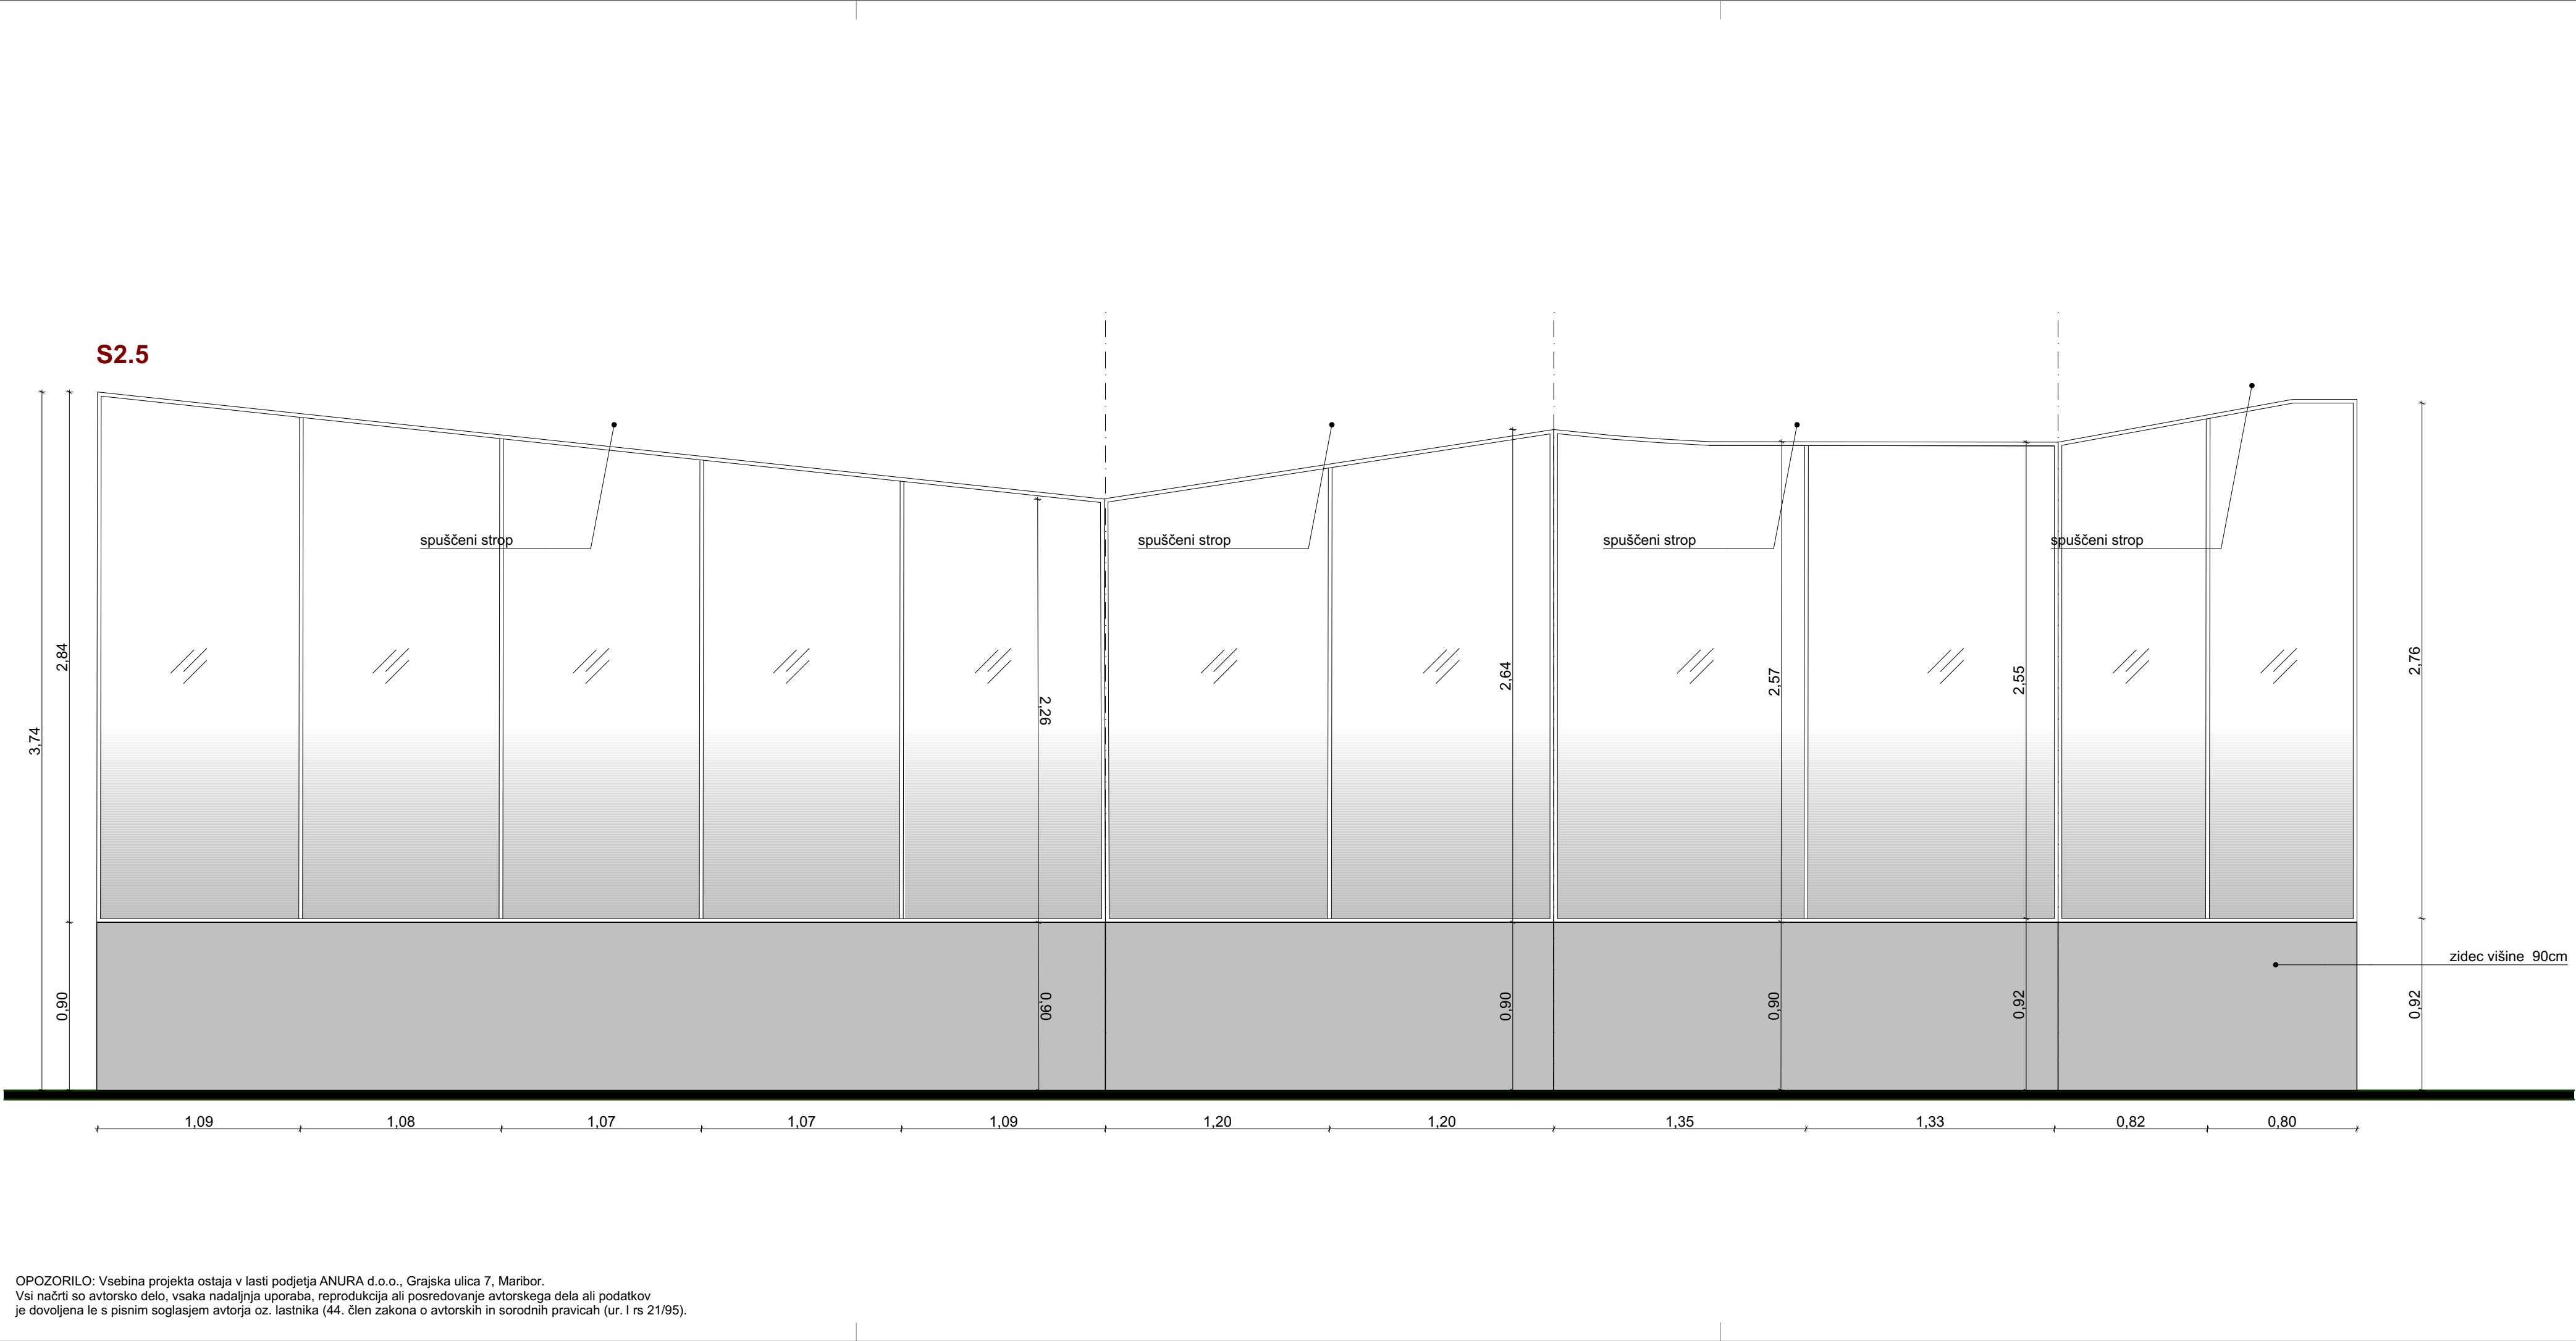

OPOZORILO: Vsebina projekta ostaja v lasti podjetja ANURA d.o.o., Grajska ulica 7, Maribor.
Vsi načrti so avtorsko delo, vsaka nadaljnja uporaba, reprodukcija ali posredovanje avtorskega dela ali podatkov
je dovoljena le s pisnim soglasjem avtorja oz. lastnika (44. člen zakona o avtorskih in sorodnih pravicah (ur. l rs 21/95)).

SPLOŠNE OPOMBE ZA IZVEDBO NOTRANJE OPREME

VSE MERE, VIŠINE, KOTE IN PRITRDLJNE PODLAGE PREVERITI NA LICU MESTA PRED NAROČILOM MATERIALA IN IZDELAVO OPREME. MER NE ODČITAVATI Z MERJENJEM RISBE.

NAČRTE OBRAVNAVATI SKUPAJ S KOSOVNICO, POPISOM DEL, SHEMAMI OPREME IN TEKSTUALNIM DELOM PZI. VSE NEJASNOSTI IN NESKLADJA PRED IZDELAVO REŠITI S PROJEKTANTOM.

ČE PRI POSAMEZNI POZICIJI NI DoločENO DRUGAČE, SO KORPUSI IN POLICE IZ IVERALA DEBELINE 18 MM, FRONTE IZ IVERNE PLOŠČE DEBELINE 18 MM, OSJOESTRANSKO OBLÓŽENE Z LAMINATOM, VIDNI ROBOVI SO ZAŠČITENI Z BARVNO USKLAJENIM ABS ROBNIM TRAKOM. DEBELINE PULTOV, PODPOR IN DRUGIH ELEMENTOV SO DoločENE V POSAMEZNIH SHEMAH IN POPISU.

OB UMIVALNIH, KORITIH IN NA MESTIH, IZPOSTAVLJENIH VLAGI, UPORABITI VLAGOOPORNE MATERIALE TER ZAŠČITITI VSE IZREZE IN SPOJE. VSI IZPOSTAVLJENI ROBOVI IN VOGALI MORAJO BITI GLADKI, POSNETI OZIROMA ZAOLJENI.

MATERIALE, BARVE, DEKORJE, STOPNJO SLAJA, OKOVJE, ROČAJE IN DODATNO OPREMO PRED NAROČILOM POTRDITI S PROJEKTANTOM IN INVESTITORJEM NA PODLAGI PREDLOŽENIH VZORCEV.

OKOVJE MORA BITI PRIMERNO ZA POGOSTO UPORABO. VRATA IN PREDALI Z MEHKIM ZAPIRANJEM, ČE NI DoločENO DRUGAČE. ZAKLEPANJE PO POPISU; VSAKA GARDEROBNA OMARICA Z LASTNIM SISTEMOM ZAKLEPANJA.

NOSILCE, SPOJE, PODKONSTRUKCIE IN SIDRA PRILAGODITI MATERIALU PODLAGE TER PREDVIDENIM OBREMENTIVAM. ZAGOTOVITI STABILNOST OPREME IN VARNOST PRED PREVRNITVIJO. VISEČIH ELEMENTOV NE PRITRJEVATI ZGOLJ V ZAKLJUČNE OBLÓGE.

POLOŽAJE OPREME, IZREZE, KABELSKE PREHODE, PREZRAČEVALNE ODPRTINE IN PRIKLJUČKE USKLADITI Z NAČRTI STROJNIM IN ELEKTRO INSTALACIJ TER GRADBENIH KONSTRUKCIJ. ZAGOTOVITI DOSTOP ZA SERVISIRANJE.

DELAVNIŠKE NAČRTE IZDELA IZVAJALEC NA PODLAGI IZMER NA OBJEKTU. PRED IZDELAVO IN VGRADNJO JIH MORA PISNO POTRDITI PROJEKTANT NOTRANJE OPREME, NOSILNE REŠITVE PA TUDI PROJEKTANT GRADBENIH KONSTRUKCIJ, KJER JE TO POTREBNO.

VSE SPREMEMBE DIMENZIJ, MATERIALOV, OPREME IN IZVEDBENIH REŠITEV MORAJO BITI PRED IZVEDBO PISNO USKLAJENE S PRISTOJNIMI PROJEKTANTI. POTRDITVE, PREGLEDE IN SPREMEMBE EVIDENTIRATI V GRADBENEM DNEVNIKU, KADAR SE TA VODI, TER V DOKUMENTACIJI IZVEDBE.

MED TRANSPORTOM IN MONTAŽO ZAŠČITITI OBSTOJEČE POVRŠINE IN VGRAJENI OPREMO. OPREMO PREDATI OČIŠČENO, BREZ POŠKODB, NASTAVLJENO IN PRIPRAVLJENO ZA UPORABO.

NAČRT JE AVTORSKO DELO. SPREMEMBE ARHITEKTURNE ZASNOVE IN OBLIKOVANJA OPREME SO DOPUSTNE LE S PREDHODNO PISNO POTRDITVIJO PROJEKTANTA ARHITEKTURE.

POSEBNE ZAHTEVE POSAMEZNE POZICIJE V POPISU IN SHEMI IMAJO PREDNOST PRED TEMI SPLOŠNIMI OPOMBAMI.

Studio Anura



anura

studio@anura.si

Opombe

- Vse preboje v konstrukciji kontrolirati v načrtih strojnih in elektro instalacij ter načrtih gradbenih konstrukcij! Preboji skozi talne plošče-instalacijski kanali, ki so vrisani, se nanašajo na nosilno ploščo obravnavane etaže! Dimenzije kontrolirati v opažnih načrtih!
- Parapeti za okna in balkonska vrata so podani od gotovega tlaka! Dimenzije oken so podane zidarsko, dimenzije vrat so podane svetlo in od gotovega tlaka! Mere kontrolirati na objektu, uskladiti z detajli, shemami oken in vrat ter podatki proizvajalcev!
- Kotirane so gradbene odprtine.
- Pri izdelavi okenske odprtine upoštevati zidarsko odprtino (M+2,0 cm)!
- Spaliete oken prehodno po celotni širini obložiti z 2 cm styrodura.
- Obvezno preveriti komade in način odpiranja!
- Ob morebitnih nejasnostnih kontaktiraj projektanta
- Vsaka sprememba konstrukcije je dovoljena samo ob potrditvi odgovornega projektanta arhitekture in projektanta gradbenih konstrukcij!
- Temeljenje mora biti izvedeno po projektu, ob potrditvi odgovornega projektanta statike! Pri temeljenju je potreben stalen nadzor geomehanika, ki potrdi ustreznost temeljenja!
- Izvajalec in nadzorni organ sta dolžna preveriti posamezne elemente ali dele zgradbe v vseh načrtih projekta. Morebitna neskladja med posameznimi načrti (arhitektura, gradbene konstrukcije, strojne in elektro instalacije, zunanja ureditev,...) je potrebno nemudoma sporočiti odg. vodji projekta. Samovoljno prilagajanje projekta ni dovoljeno!

MERE PREVERITI NA KRAJU SAMEMI!

Vsebina lista

PRITLIČJE - zasteklitve POZ S2.5

Stanje na dan: 05/10/2026

Projektant

Anura d.o.o.
Grajska ulica 7 2000 Maribor Slovenija

Vodja projektiranja

Ivana Vuković Šmelc, m.i.a. ZAPS 2378 PA

Sovavtorji

Nina Matjašič, m.i.a.

Naročnik

Mestna občina Maribor

Ime projekta

PRENOVA NOTRANJIH PROSTOROV V OBJEKTU
KPD

Faza projekta

PZI

Načrt

1. ARHITEKTURA

Datum izdelave načrta

OKTOBER
2026

Sever

Številka projekta

14_2026

Merilo

1:25

Ident. ozn. lista







OPOZORILO: Vsebinska projekta ostaja v lasti podjetja ANURA d.o.o., Grajska ulica 7, Maribor. Vsi načrti so avtorsko delo, vsaka nadaljnja uporaba, reprodukcija ali posredovanje avtorskega dela ali podatkov je dovoljena le s pisnim soglasjem avtorja oz. lastnika (44. člen zakona o avtorskih in sorodnih pravicah (ur. l. rs 21/95)).



OPOZORILO: Vsebinska projekta ostaja v lasti podjetja ANURA d.o.o., Grajska ulica 7, Maribor. Vsi načrti so avtorsko delo, vsaka nadaljnja uporaba, reprodukcija ali posredovanje avtorskega dela ali podatkov je dovoljena le s pisnim soglasjem avtorja oz. lastnika (44. člen zakona o avtorskih in sorodnih pravicah (ur. l. rs 21/95)).

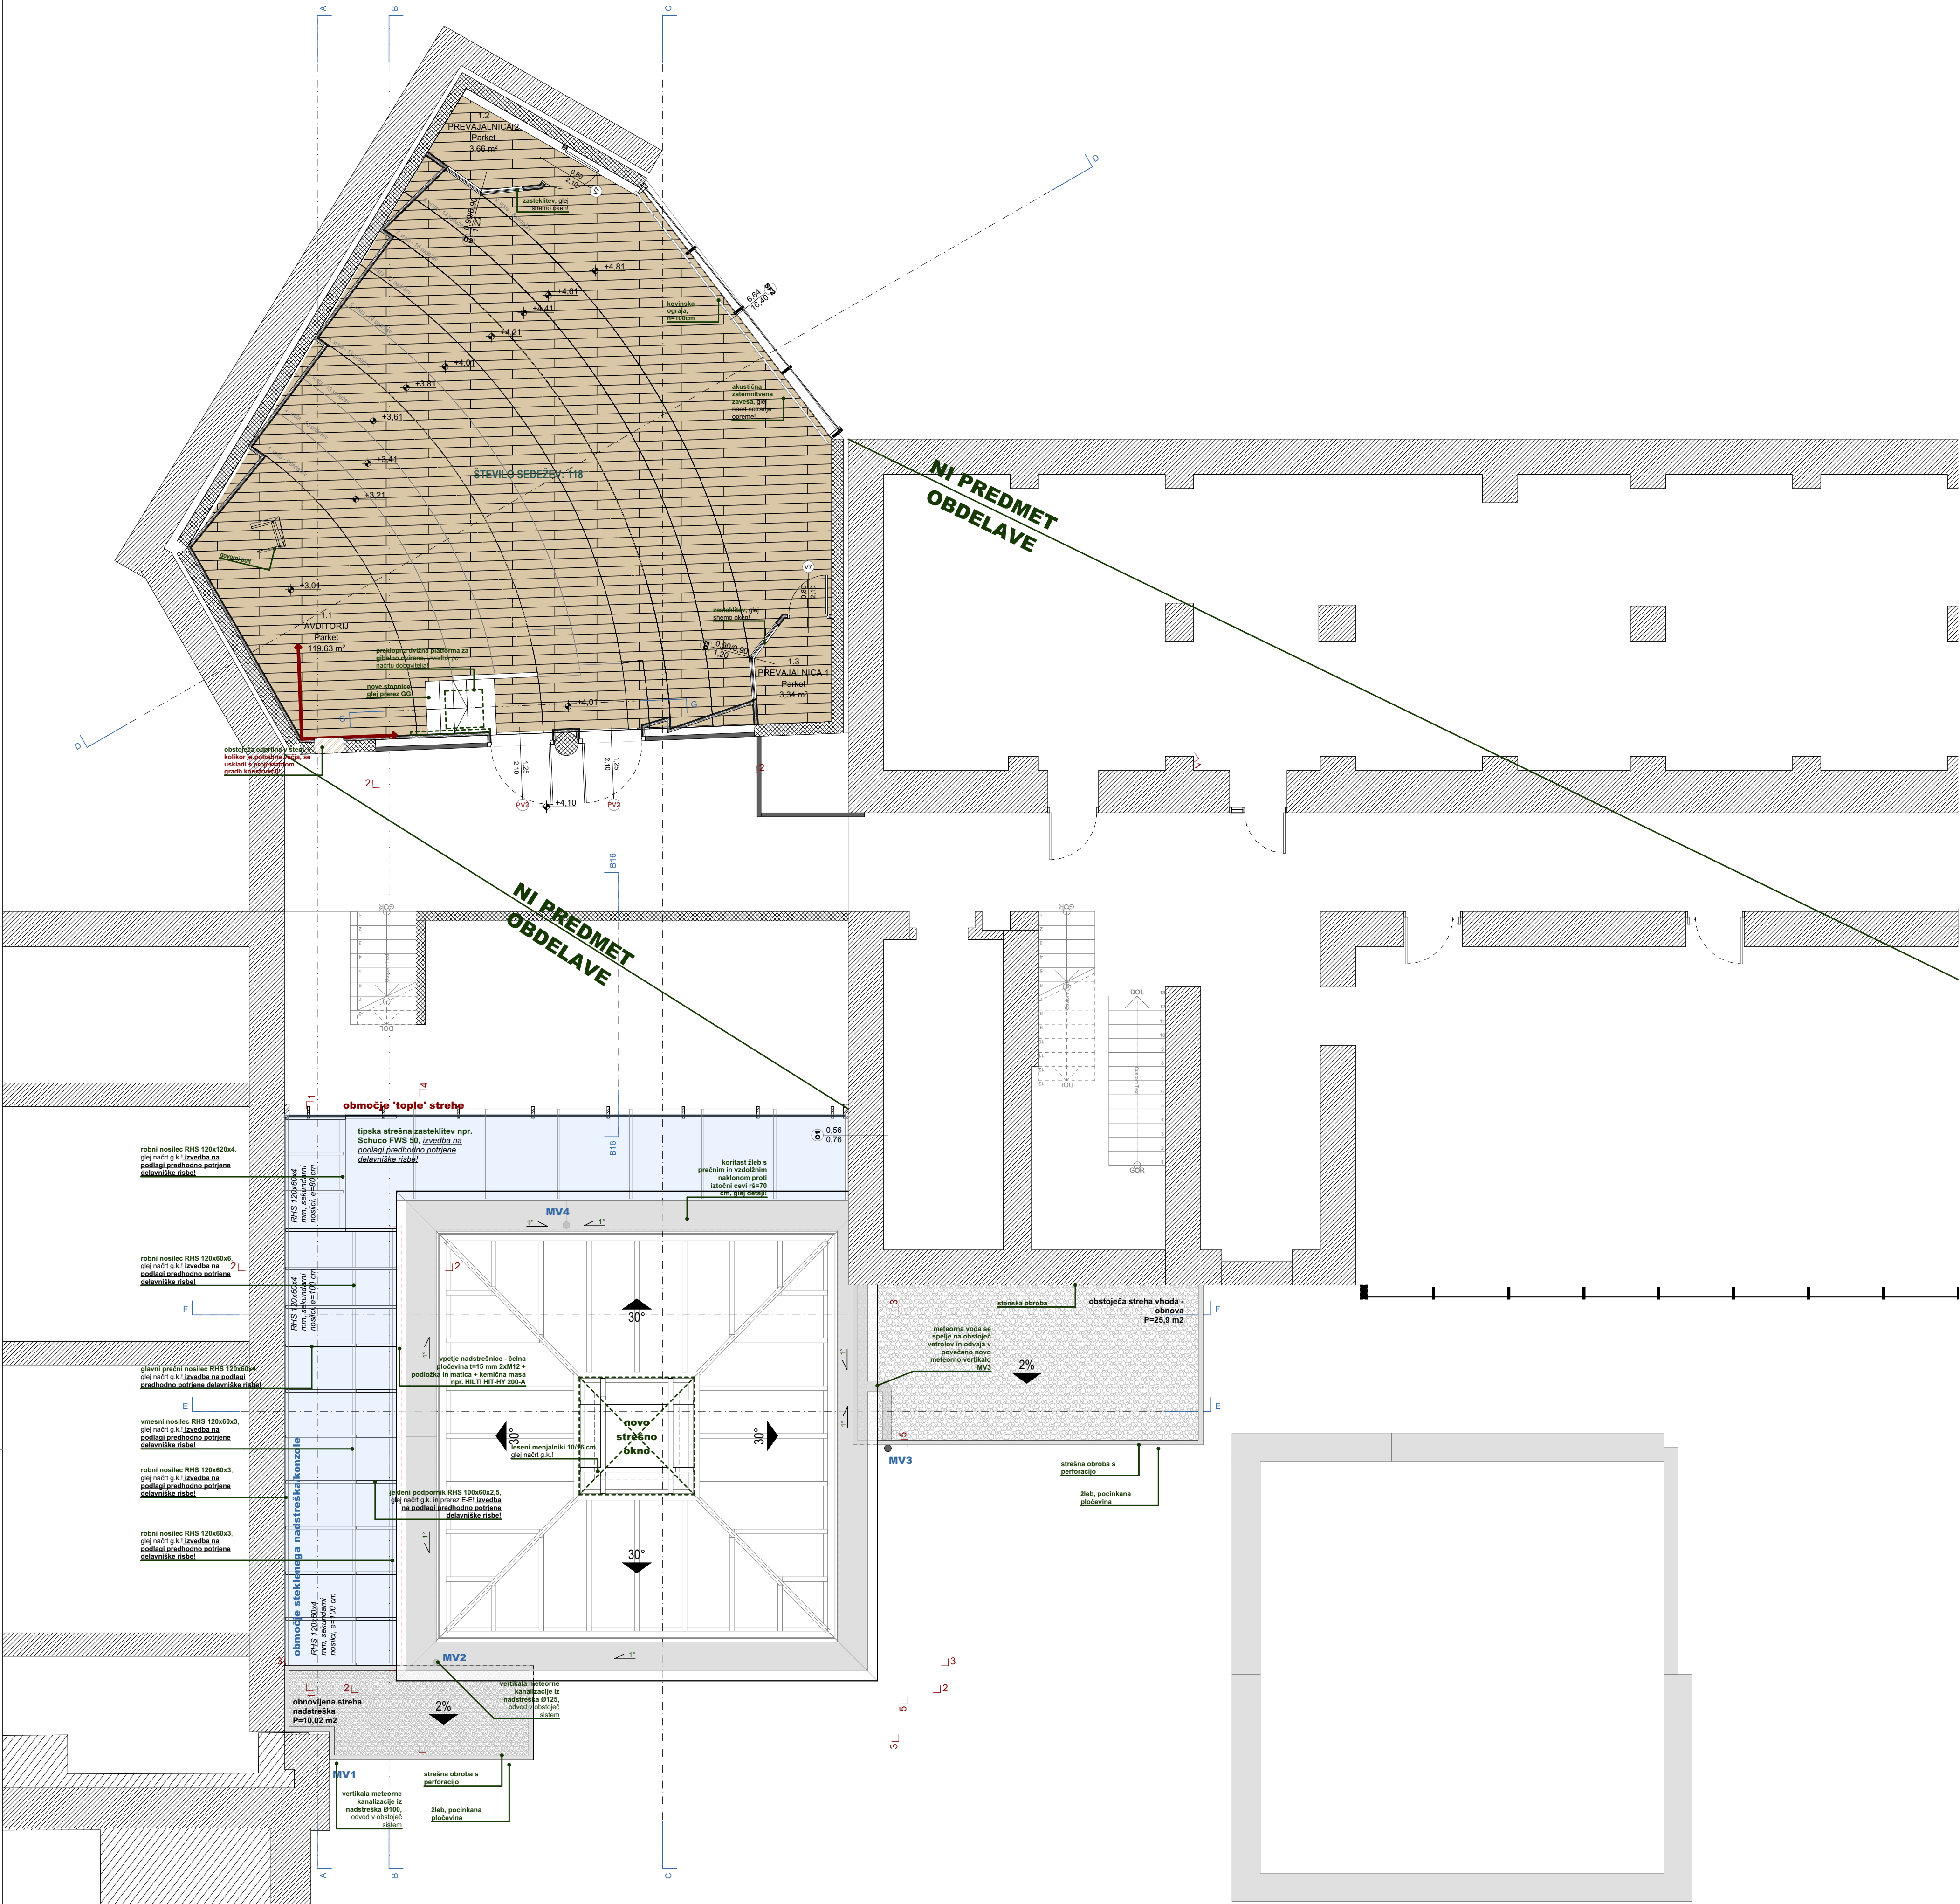


LEGENDA:

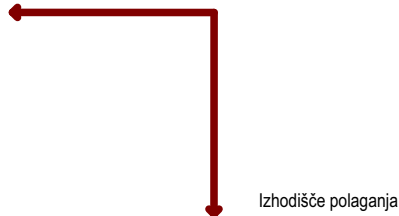


Izhodišče polaganja


K1 – TALNA KERAMIKA
Porcelanska gres keramika Florim, kolekcija Sensi, odtenek White Libos, nominalni format 80 x 80 cm, debelina 9 mm, rektificirani robovi, mat strukturirana površina, protizdrsnost R10.
Polaganje skladno s polagalnim načrtom, s predvideno širino fug 2 mm oziroma skladno z navodili proizvajalca. Fugna masa v barvno usklajenem svetlem odtenku; končni odtenek potrdi projektant na vzorcu. Polnopoloskovno lepljenje na ustrezno pripravljeno, ravno in suho podlago, z lepilom, primernim za izbrano keramiko in podlago. Konstrukcijske, obodne in poljske dilatacije ustrezno prenesti skozi zaključno oblogo.
Pred naročilom preveriti obdelljivost izbranega formata, debelino, dejanske mere in tehnične lastnosti izdelka. Vzorci keramike in fugne mase pred izvedbo potrdi projektant. Vse mere preveriti na terenu.

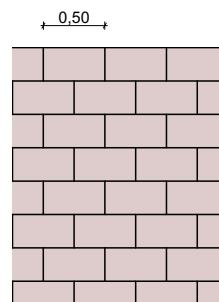

K2 – TALNA OBLOGA IZ NARAVNEGA KAMNA
Polnorski bonati, format 50 x 30 cm, debelina 2 cm. Površinska obdelava po potrjenem vzorcu, primerna za talno uporabo in zahtevano protizdrsnost prostora.
Polaganje skladno s polagalnim načrtom, s predvideno širino fug 3 mm oziroma skladno s priporočili dobavitelja. Fugna masa v barvno usklajenem svetlem odtenku; končni odtenek potrdi projektant na vzorcu. Polnopoloskovno lepljenje na ustrezno pripravljeno, ravno in suho podlago, z lepilom, primernim za naravni kamen, ki ne povzroča obnavanja. Konstrukcijske, obodne in poljske dilatacije ustrezno prenesti skozi zaključno oblogo.
Ploščo pred polaganjem medsebojno uskladi glede na naravne razlike v barvi, glavosti in strukturi lesa. Morebitno zaščitno impregnacijo izvesti s sredstvom, primernim za lesni, po predhodno potrjenem preskusu na vzorcu.
Pred naročilom preveriti dejanske mere, tolerance, površinsko obdelavo in tehnične lastnosti kamna. Vzorci kamna, površinske obdelave in fugne mase pred izvedbo potrdi projektant. Vse mere preveriti na terenu.

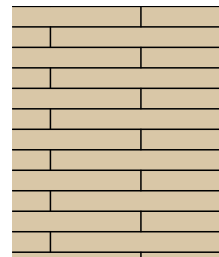

P1 – LESENA TALNA OBLOGA – PARKET
V videzu širokih enoposavnih desk, naskalnega značaja (npr. Parket Weitzer Parkett hrast rustik robusto dvije ščetkan), z izrazeno naravno strukturo lesa. Lesna vrsta, odtenek, razporeditev površinske obdelave, dimenzije in skupna debelina po izboru projektanta in potrjenem vzorcu. Izbrani izdelek mora biti primeren za predvideno uporabo in obremenitve prostora.
Polaganje skladno s polagalnim načrtom, s polnopoloskovnim lepljenjem na ustrezno pripravljeno, ravno, nosilno in suho podlago, z lepilom, primernim za izbrani parket in podlago. Pred izvedbo preveri in zapisniško evidencialno vložbo podlage ter zagotovi klimatske pogoje in aklimatizacijo parketa skladno z navodili proizvajalca.
Deske pred polaganjem medsebojno uskladi in razporedi glede na naravne razlike v barvi, glavosti in strukturi lesa. Ob stenah, stropih, pragovih in drugih fiksnih elementih zagotovi dilatacijske omejevalne skladno z navodili proizvajalca. Konstrukcijske dilatacije podlage ustrezno prenesti skozi talno oblogo. Zaključne letve in prehodne profile izvesti po detajlu in izboru projektanta.
Pred naročilom preveriti točen model, dimenzije, debelino, površinsko zaščito in primernost za predvideno uporabo; pri tleh namreč ogrevanju ljudi združljivost z izbranim sistemom. Vzorci parketa in zaključnih elementov pred izvedbo potrdi projektant. Čiščenje in vzdrževanje skladno z navodili proizvajalca. Vse mere preveriti na terenu.

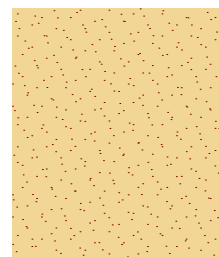

T1 – TEKSTILNA TALNA OBLOGA
Tekstilna talna obloga na ploščah, namenjena pisarniškimi prostorom, razred uporabe najmanj 33 – intenzivna komercialna uporaba. Obloga mora biti primerna za stalno uporabo pisarniških stolov na kolesih, dimenzijsko stabilna, antistatična in odporna proti obrabi. Material, format plošč, struktura, barva in skupna debelina po izboru projektanta in potrjenem vzorcu. Zahtevani podzati razred skladno z zasnovo požarne varnosti objekta.

Polaganje skladno s polagalnim načrtom in navodili proizvajalca, na ustrezno pripravljeno, ravno, gladko, nosilno in suho podlago. Podrilev s sistemskim lepilom oziroma sredstvom za fiksiranje, ki omogoča posamično zamenjavo plošč. Pred izvedbo preveriti vložbo podlage ter zagotoviti ustrezne klimatske pogoje in aklimatizacijo obloge.

Ploščo položiti s tesnimi razli, brez vidnih rež in višinskih razlik; smer vlaken oziroma vzorec polaganja skladno s polagalnim načrtom. Konstrukcijske dilatacije podlage ustrezno prenesti skozi talno oblogo. Zaključne letve in prehodne profile izvesti po detajlu in izboru projektanta; prehode na druge talne obloge višinsko uskladi.

Pred naročilom preveriti tehnične lastnosti, primernost za pisarniško uporabo in uporabo stolov na kolesih ter zahtevane požarne lastnosti. Vzorci obloge, način polaganja in zaključne elemente pred izvedbo potrdi projektant. Čiščenje in vzdrževanje skladno z navodili proizvajalca. Vse mere preveriti na terenu.

SPLOŠNE OPOMBE ZA IZVEDBO NOTRANJE OPREME

VSE MERE, VIŠINE, KOTE IN PRITRILJNE PODLAGE PREVERITI NA LICU MESTA PRED NAROČILOM MATERIALA IN IZDELAVO OPREME. MER NE OČETAVATI Z MERJENJEM RISE.

NARČITE OBRAVNAVATI SKUPAJ S KOZOVNICO, POPISEM DEL, SHEMI OPREME IN TEKSTILNIH OBLIČIH PZI. VSE NEJASNOSTI IN NESKLADJA PRED IZDELAVO REŠITI S PROJEKTANTOM.

ČE PRI POSAMEZNI POZICIJI NI Določeno drugič, so KOPUSI IN POLICE IZ VERNIKA DEBELINE 10 MM, FRONTE IZ VERNIKA DEBELINE 10 MM. OBLOJSTRANSKO OBLIČENE Z LAMINATOM. VODNI ROBOVI SO ZAŠČITENI Z BARVNO USKLAJENIM ABS. ROJNIM TRAKOM. DEBELINE, PULTOV, POPOR IN DRUGI ELEMENTOV SO Določene V POSAMEZNIH SHEMAH IN POPISU.

OB UMIVALNIKIH, KORTIH IN NA MESTIH, IZPOSTAVLJENIH VLAGI UPORABITI VLAGOODPORNE MATERIALE TER ZAŠČITITI VSE IZREZE IN SPOJE. VSI IZPOSTAVLJENI ROBOVI IN VOGALI MORAJU BITI GLADI, POKRITI OBRAMBOV ZAŠČITENI.

MATERIALE, BARVE, DEKORJE, STROPNI SLAJA, OKOVJE, ROČAJE IN DODATNO OPREMO PRED NAROČILOM POTRDITI S PROJEKTANTOM IN INVESTITORJEM NA PODLAGI PREDLOŽENIH VZORCEV.

OKOVJE MORA BITI PRIMERNO ZA POGOŠTO UPORABO. VRATA IN PREDALI Z MEHNIKI ZAPRANJEM, ČE NI Določeno DRUGAČE, ZAKLEPANJE PO POPISU, VSAKA GARDEROBNA OMARICA Z LASTNIM SISTEMOM ZAKLEPANJA.

NOSILCE, SPOJE, PODKONSTRUKCIJE IN SIDRA PRILAGODITI MATERIALU PODLAGE TER PREDVIDENIM OBREMNITVAM. ZAGOTOVITI STABILNOST OPREME IN VARNOST PRED PREHITENJO VSEH ELEMENTOV NE PRITRILJATI DOGLA V ZAKLJUČNE OBLOGE.

POLJOČAJE OPREME, IZREZE, KABELE, PREHODE, PRENEČALNE ODPTINE IN PRIKLJUČKE USKLADITI Z NAČRTI STROJNIH IN ELEKTRO INSTALACIJ TER GRADBENIH KONSTRUKCIJ. ZAGOTOVITI DOSTOP ZA SERVISIRANJE.

DELANJSKE NAČRTE IZDELA IZVALEČ NA PODLAGI IZMER NA OBJEKTU. PRED IZDELAVO IN VGRADNJO, JI MORA PISNO POTRDITI PROJEKTANT NOTRANJE OPREME. PREGLEDE IN SPREMEMBE EVIDENTIRATI V GRADBENEM DNEVNIKU, KADAR SE TA VODI, TER V DOKUMENTACIJI IZVORNE.

MEH TRANSPORTOM IN MONTAJO ZAŠČITITI OBSTOJEČE POKRIVNE IN VGRADNE OPREMO, OPREMO PREDATI OČIŠČENO, BREZ POŠKOB, NASTAVLJENO IN PRIPRAVLJENO ZA UPORABO.

NAČRT JE AVTORSKO DELO. SPREMEMBE ARHITEKTURNE ZASNOVE IN OBLIKOVANJA OPREME SO DOPUSTNE LE S PREDHODNO PISNO POTRDILO PROJEKTANTA ARHITEKTURE.

POSEBNE ZAHTEVE POSAMEZNE POZICIJE V POPISU IN SHEM IMAJO PREDNOST PRED TEMI SPLOŠNIMI OPOMBAMI.

Studio Anura

anura

studio@anura.si

anura

anura

OPOZORILO: Vsebinske projekta ostaja v lasti podjetja ANURA d.o.o. Grajska ulica 7, Maribor. Vsi načrti so avtorsko delo, vsaka nadaljnja uporaba, reprodukcija ali posredovanje avtorskega dela ali podatkov je dovoljena le s pisnim soglasjem avtorja oz. lastnika (44. člen zakona o avtorskih in sorodnih pravicah (ur. l. rs 21/95).


WC invalidi - floris

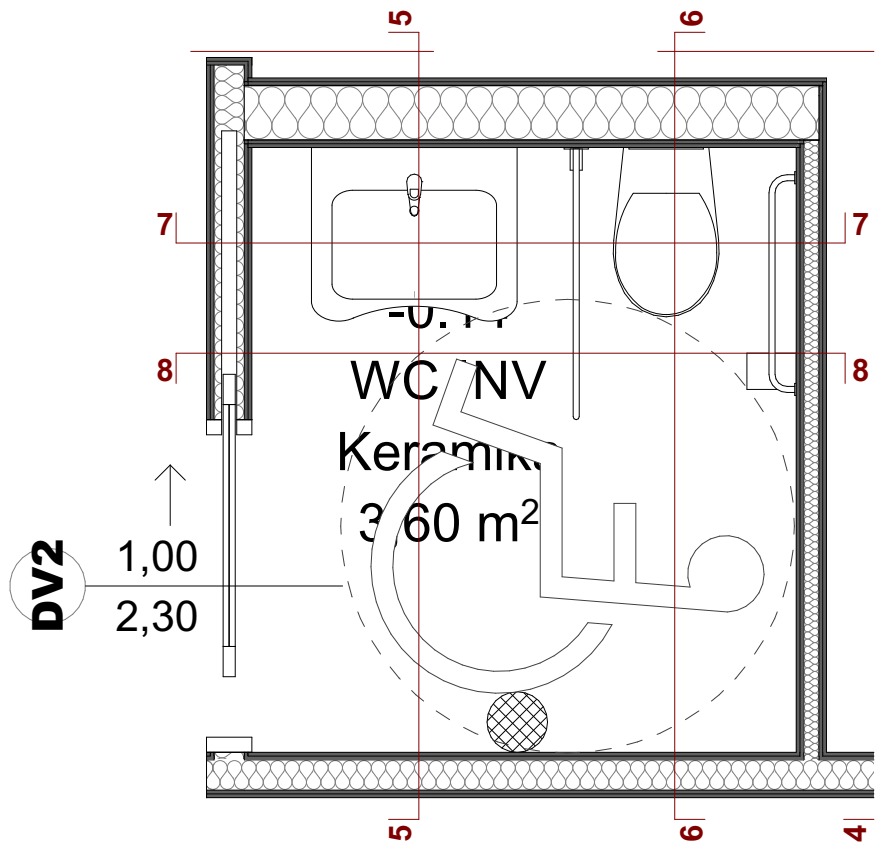


pogled 5-5

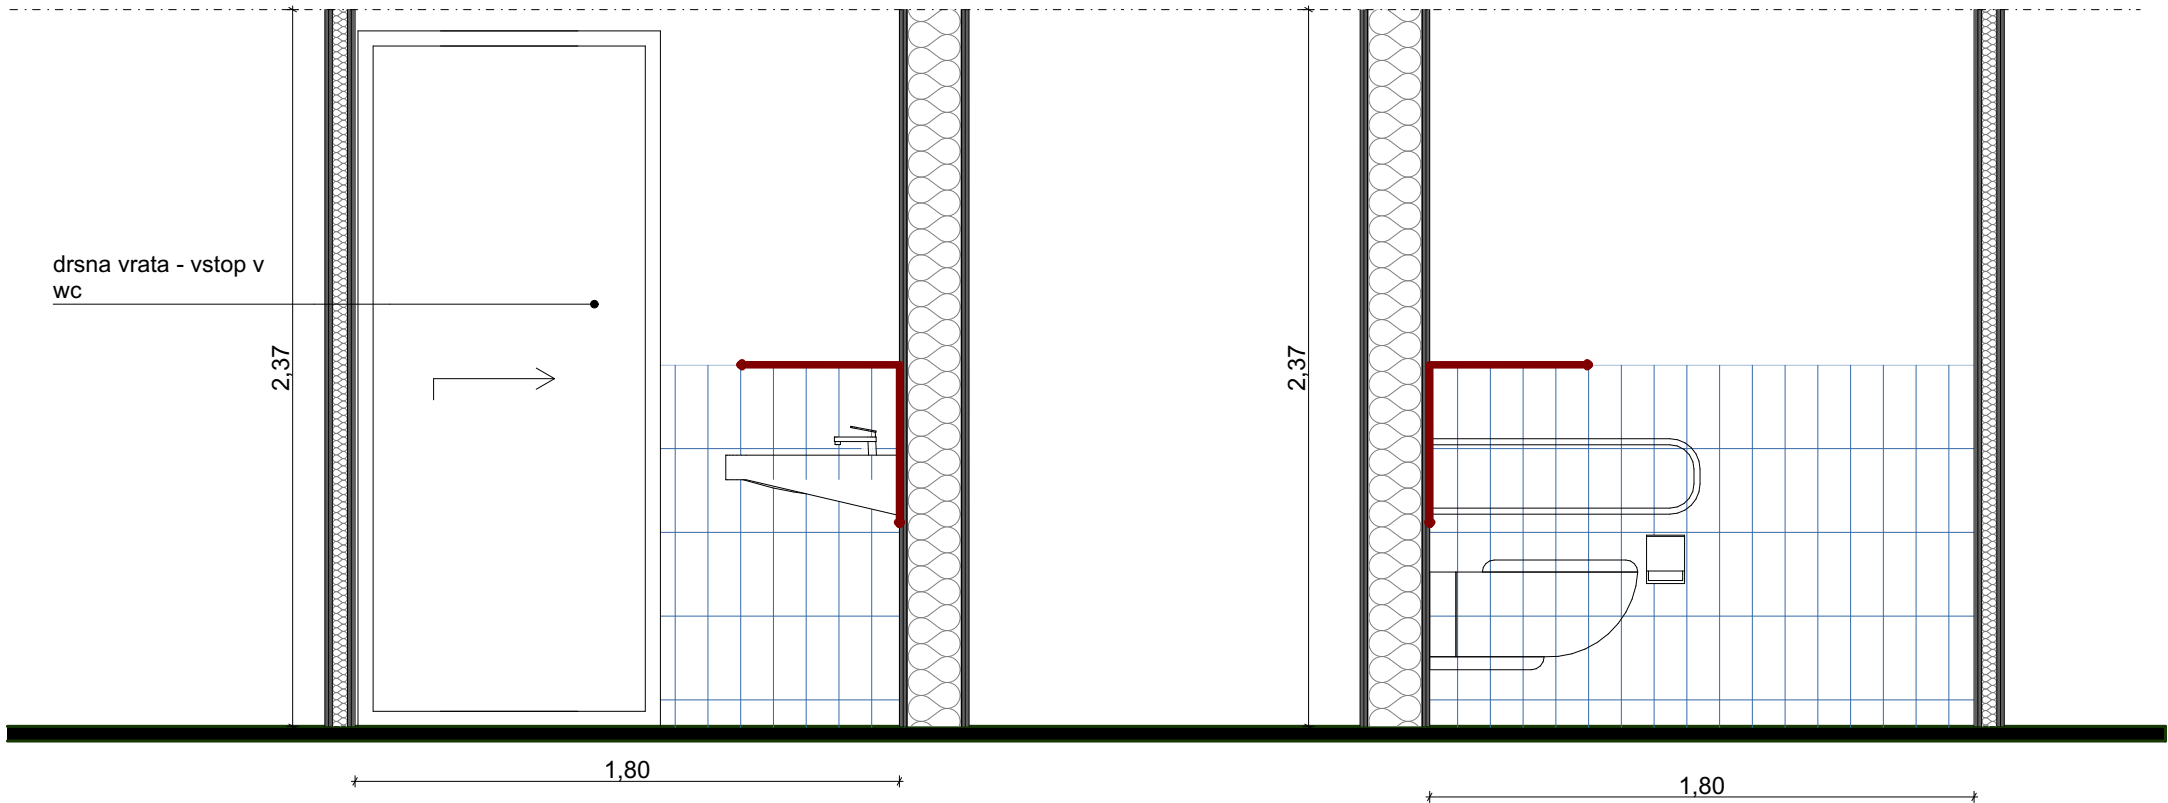


pogled 6-6

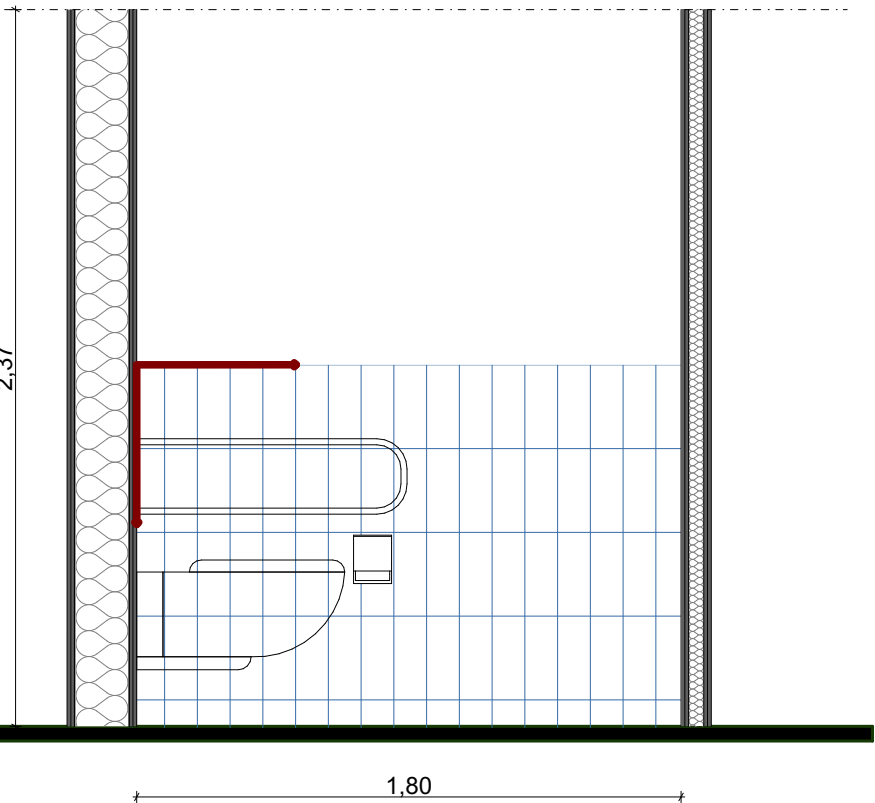

pogled 7-7

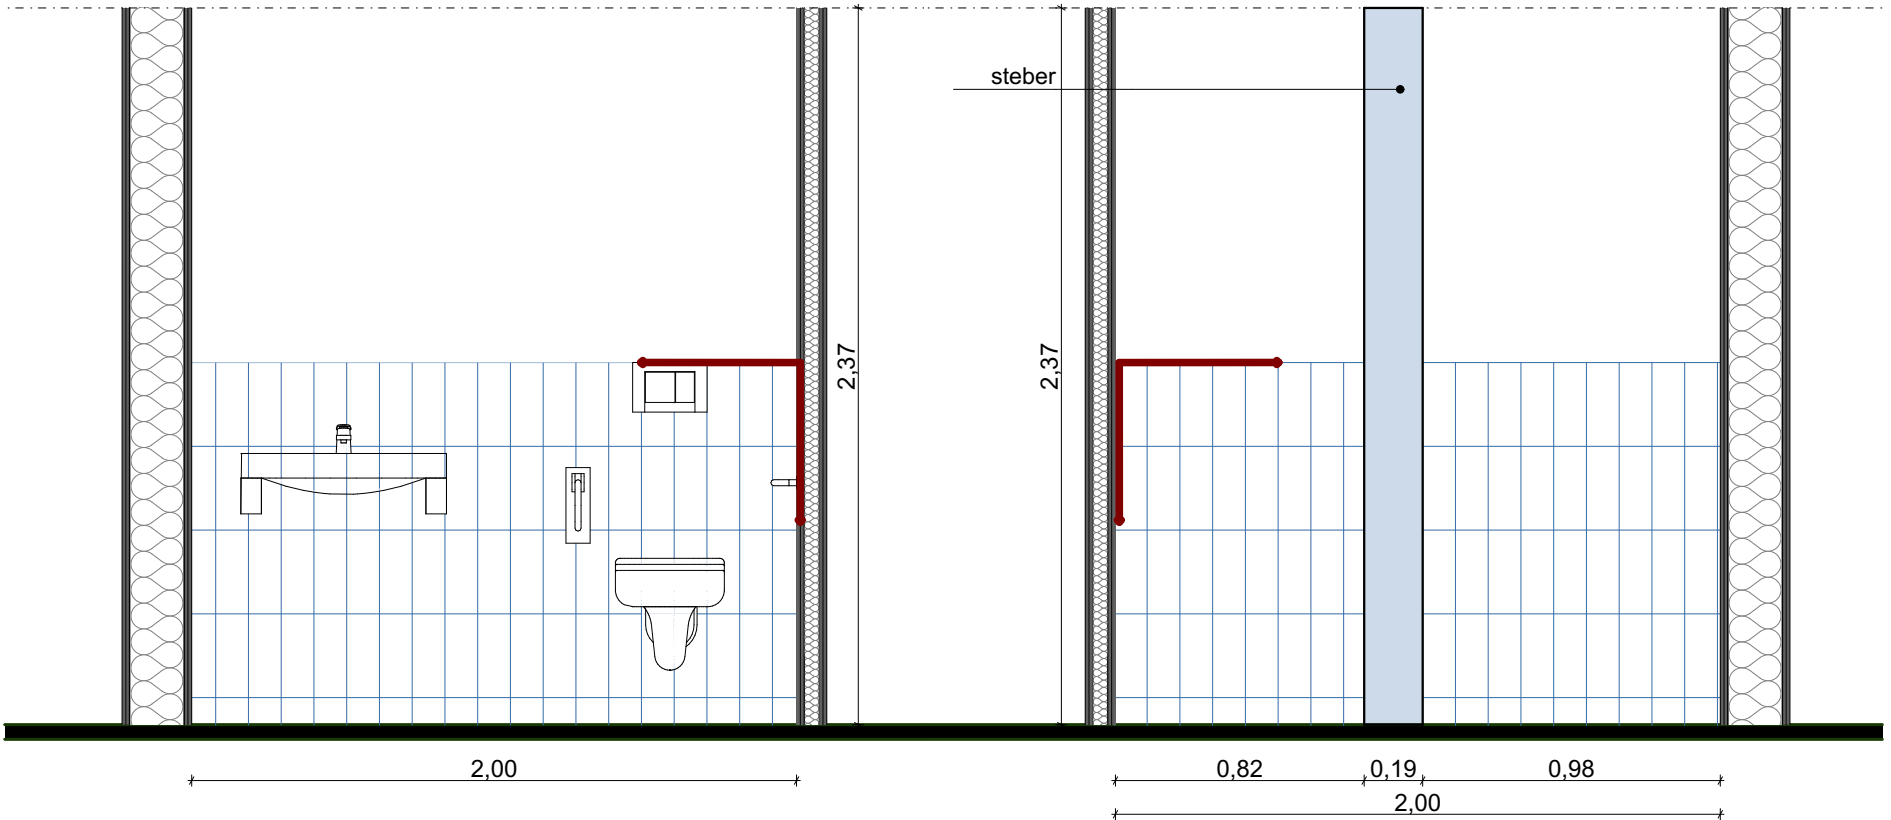

pogled 8-8

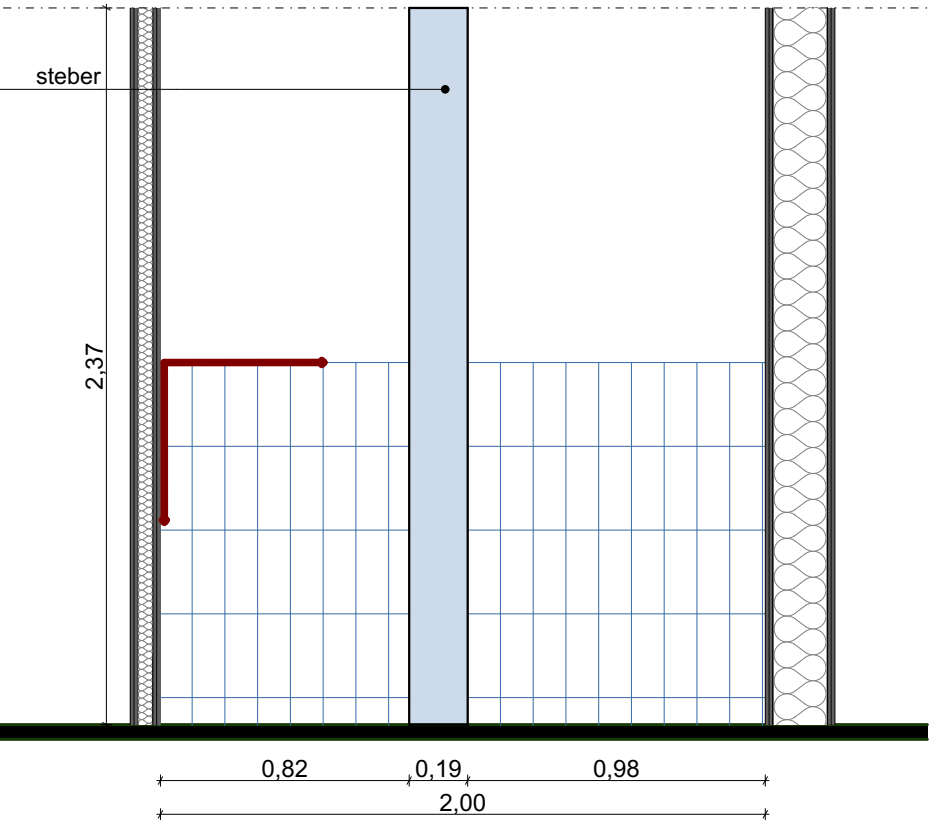

OPOZORILO: Vsebinske projekta ostaja v lasti podjetja ANURA d.o.o., Grajska ulica 7, Maribor. Vsi načrti so avtorsko delo, vsaka nadaljnja uporaba, reprodukcija ali posredovanje avtorskega dela ali podatkov je dovoljena le s pisnim soglasjem avtorja oz. lastnika (44. člen zakona o avtorskih in sorodnih pravicah (ur. l rs 21/95).

SPLOŠNE OPOMBE ZA IZVEDBO NOTRANJE OPREME

VSE MERE, VIŠINE, KOTE IN PRITRDLJNE PODLAGE PREVERITI NA LICU MESTA PRED NAROČILOM MATERIALA IN IZDELAVO OPREME. MER NE ODČITAVATI Z MERJENJEM RISBE.

NAČRTE OBRAVNAVATI SKUPAJ S KOSOVNICO, POPI SOM DEL, SHEMAMI OPREME IN TEKSTUALNIM DELOM PZI. VSE NEJASNOSTI IN NESKLADJA PRED IZDELAVO REŠITI S PROJEKTANTOM.

ČE PRI POSAMEJNI POZICIJI NI DOLOČENO DRUGAČE, SO KORPUSI IN POLICE IZIVERALA DEBELINE 18 MM, FRONTE IZIVERNE PLOŠČE DEBELINE 18 MM, OBOJESTRANSKO OBLÓŽENE Z LAMINATOM, VIDNI ROBovi SO ZAŠČITENI Z BARVNO USKLAJENIM ABS ROBNIM TRAKOM. DEBELINE PULTOV, PODPOR IN DRUGIH ELEMENTOV SO DOLOČENE V POSAMEZNIH SHEMAH IN POPI SU.

OB UMIVALNIH, KORITIH IN NA MESTIH, IZPOSTAVLJENIH VLAGI, UPORABITI VLAGOODPORNE MATERIALE TER ZAŠČITITI VSE IZREZE IN SPOJE. VSI IZPOSTAVLJENI ROBovi IN VOGALI MORAJO BITI GLADKI, POSNETI OZIROMA ZA OBLJENI.

MATERIALE, BARVE, DEKORJE, STOPNJO SLAJJA, OKOVJE, ROČAJE IN DODATNO OPREMO PRED NAROČILOM POTRDITI S PROJEKTANTOM IN INVESTITORJEM NA PODLAGI PREDLOŽENIH VZORCEV.

OKOVJE MORA BITI PRIMRNO ZA POGOSTO UPORABO, VRATA IN PREDALI Z MEHKIM ZAPIRANJEM, ČE NI DOLOČENO DRUGAČE. ZAKLEPANJE PO POPI SU; VSAKA GARDEROBNA OMARICA Z LASTNIM SISTEMOM ZAKLEPANJA.

NOSILCE, SPOJE, PODKONSTRUKCIJE IN SIDRA PRILAGODITI MATERIALU PODLAGE TER PREDVIDENIM OBRMENITVAM. ZAGOTOVITI STABILNOST OPREME IN VARNOST PRED PREVRNITVJO. VISEČIH ELEMENTOV NE PRITRJEVATI ZGOLJ V ZAKLJUČNE OBLÓGE.

POLOŽAJE OPREME, IZREZE, KABELSKE PREHODE, PREZRAČEVALNE ODPRTINE IN PRIKLJUČKE USKLADITI Z NAČRTI STROJNIH IN ELEKTRO INSTALACIJ TER GRADBENIH KONSTRUKCIJ. ZAGOTOVITI DOSTOP ZA SERVISIRANJE.

DELAVNIŠKE NAČRTE IZDELA IZVAJALEC NA PODLAGI IZMER NA OBJEKTU. PRED IZDELAVO IN VGRADNJO JIH MORA PISNO POTRDITI PROJEKTANT. POTRDI TVE, PREGLEDE IN SPREMEMBE EVIDENTIRATI V GRADBENEM DNEVNIKU, KADAR SE TA VODI, TER V DOKUMENTACIJI IZVEDBE.

VSE SPREMEMBE DIMENZI, MATERIALOV, OPREME IN IZVEDBENIH REŠITEV MORAJO BITI PRED IZVEDBO PISNO USKLAJENE S PRISTOJNIMI PROJEKTANTI. POTRDI TVE, PREGLEDE IN SPREMEMBE EVIDENTIRATI V GRADBENEM DNEVNIKU, KADAR SE TA VODI, TER V DOKUMENTACIJI IZVEDBE.

MED TRANSPORTOM IN MONTAŽO ZAŠČITITI OBSTOJEČE POVRŠINE IN VGRAJENO OPREMO. OPREMO PREDATI OČIŠČENO, BREZ POŠKODB, NASTAVLJENO IN PRIPRAVLJENO ZA UPORABO.

NAČRT JE AVTORSKO DELO. SPREMEMBE ARHITEKTURNE ZASNOVE IN OBLIKOVANJA OPREME SO DOPUSTNE LE S PREDHODNO PISNO POTRDI TVJO PROJEKTANTA ARHITEKTURE.

POSEBNE ZAHTEVE POSAMEZNE POZICIJE V POPI SU IN SHEMI IMAJO PREDNOST PRED TEMI SPLOŠNIMI OPOMBAMI.

Studio Anura




anura

studio@anura.si


Opombe

- Vse preboje v konstrukciji kontrolirati v načrtih strojnih in elektro instalacij ter načrtih gradbenih konstrukcij! Preboji skozi talne plošče-instalacijski kanali, ki so vrisani, se nanašajo na nosilno ploščo obravnavane etaže! Dimenzije kontrolirati v opažnih načrtih!
- Parapeti za okna in balkonska vrata so podani od gotovega tlaka! Dimenzije oken so podane zidarsko, dimenzije vrat so podane svetlo in od gotovega tlaka! Mere kontrolirati na objektu, uskladiti z detajli, shemami oken in vrat ter podatki proizvajalcevi!
- Kotirane so gradbene odprtine.
- Pri izdelavi okenske odprtine upoštevati zidarsko odprtino (M+2,0 cm)!
- Spalette oken prehodno po celotni širini obložiti z 2 cm styrodura.
- Obvezno preveriti komade in način odpiranja!
- Ob morebitnih nejasnostih kontaktiraj projektanta
- Vsaka sprememba konstrukcije je dovoljena samo ob potrditvi odgovornega projektanta arhitekture in projektanta gradbenih konstrukcij!
- Temeljenje mora biti izvedeno po projektu, ob potrditvi odgovornega projektanta statika! Pri temeljenju je potreben stalen nadzor geomehanika, ki potrdi ustreznost temeljenja!
- Izvajalec in nadzorni organ sta dolžna preveriti posamezne elemente ali dele zgradbe v vseh načrtih projekta. Morebitna neskladja med posameznimi načrti (arhitektura, gradbene konstrukcije, strojne in elektro instalacije, zunanja ureditev...) je potrebno nemudoma sporočiti odg. vodji projekta. Samovoljno prilagajanje projekta ni dovoljeno!

LEGENDA:

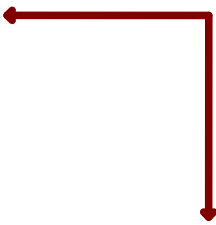

Izhodišče polaganja

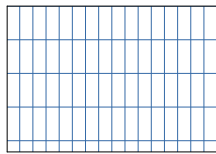

K3 – STENSKA KERAMIKA
Stenska keramika Florim, kolekcija SensiColore, odtenek Ceruleo, sijajna površina (Glossy), naravni stiskani, nerektificirani robovi. Format 11,6 x 11,6 cm ali 5,7 x 23,2 cm po izboru projektanta; debelina skladno s tehničnim listom izbranega izdelka.

Polaganje skladno s polagalnim načrtom, z enakomernimi fugami širine po priporočilih proizvajalca in poljenem vzorcu. Fugarna masa v barvno usklajenem odtenku, npr. Kerakoll x Florim KK123, ali enakovredno; končni odtenek potrdi projektant na vzorcu. Polnosplošno lepjenje na ustrezno pripravljeno, ravno, nosilno in suho podlago, z lepilom, priletnim za izbrano keramiko in podlago.

Na območjih neposredne izpostavljenosti vodi pred polaganjem izvesti sistemsko hidroizolacijo s tesnilnimi trakovi na stikih in tesnilnimi maslami ob prebojih. Stike med stenami, silne stene s tlemi ter distalcijske stike izvesti trajnoelastično z barvno usklajeno tesnilno maso. Zaključke in zunanje vogale izvesti po detajlu in izboru projektanta.

Pred naročilom preventivni izbrani format, debelino, dejanske mere in tehnične lastnosti izdelka. Vzorec keramike, fugarne mase in zaključnih profilov pred izvedbo potrdi projektant. Vse mere preveriti na terenu.

ME RE PREVERITI NA KRAJU SAMEM!


Vsebinske lista

Polagalni načrt stenske keramike - WC INV


Stanje na dan: 05/10/2026

Projektant	Anura d.o.o. Grajska ulica 7 2000 Maribor Slovenija
Vođa projektiranja	Ivana Vuković Šmelc, m.i.a. ZAPS 2378 PA
Soavtorji	Nina Matjašič, m.i.a.
Naročnik	Mestna občina Maribor
Ime projekta	PRENOVA NOTRANJNH PROSTOROV V OBJEKTU KPD
Faza projekta	PZI
Načrt	1. ARHITEKTURA
Datum izdelave načrta	14_2026
OKTOBER 2026	4:25, 1:75, 1:62,22
Sever	Ident.ozn.lista


pogled 1-1

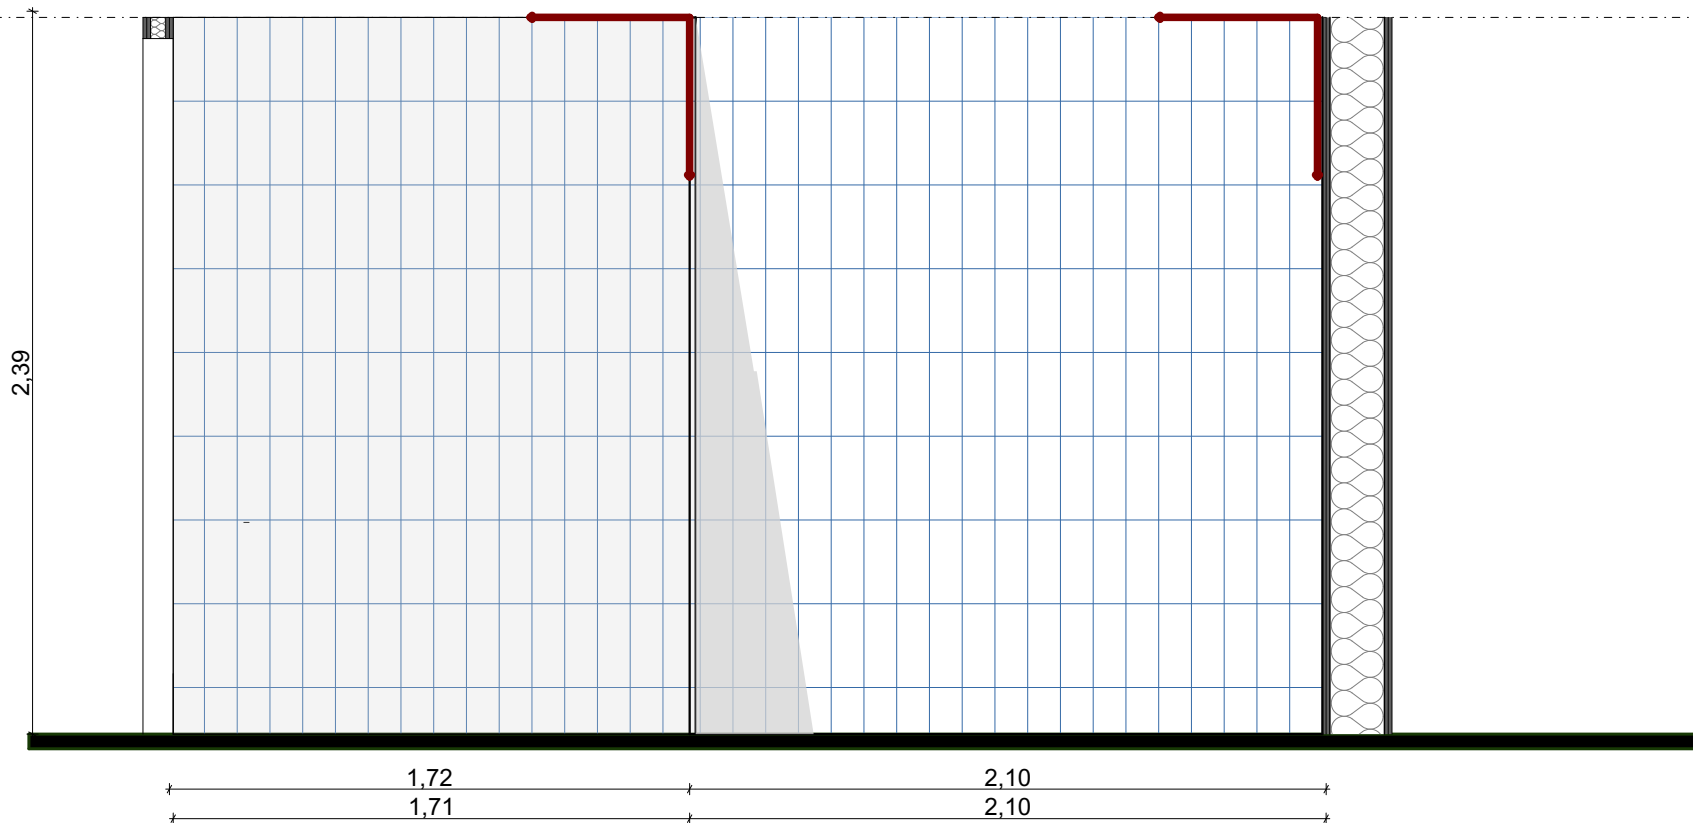


pogled 2-2

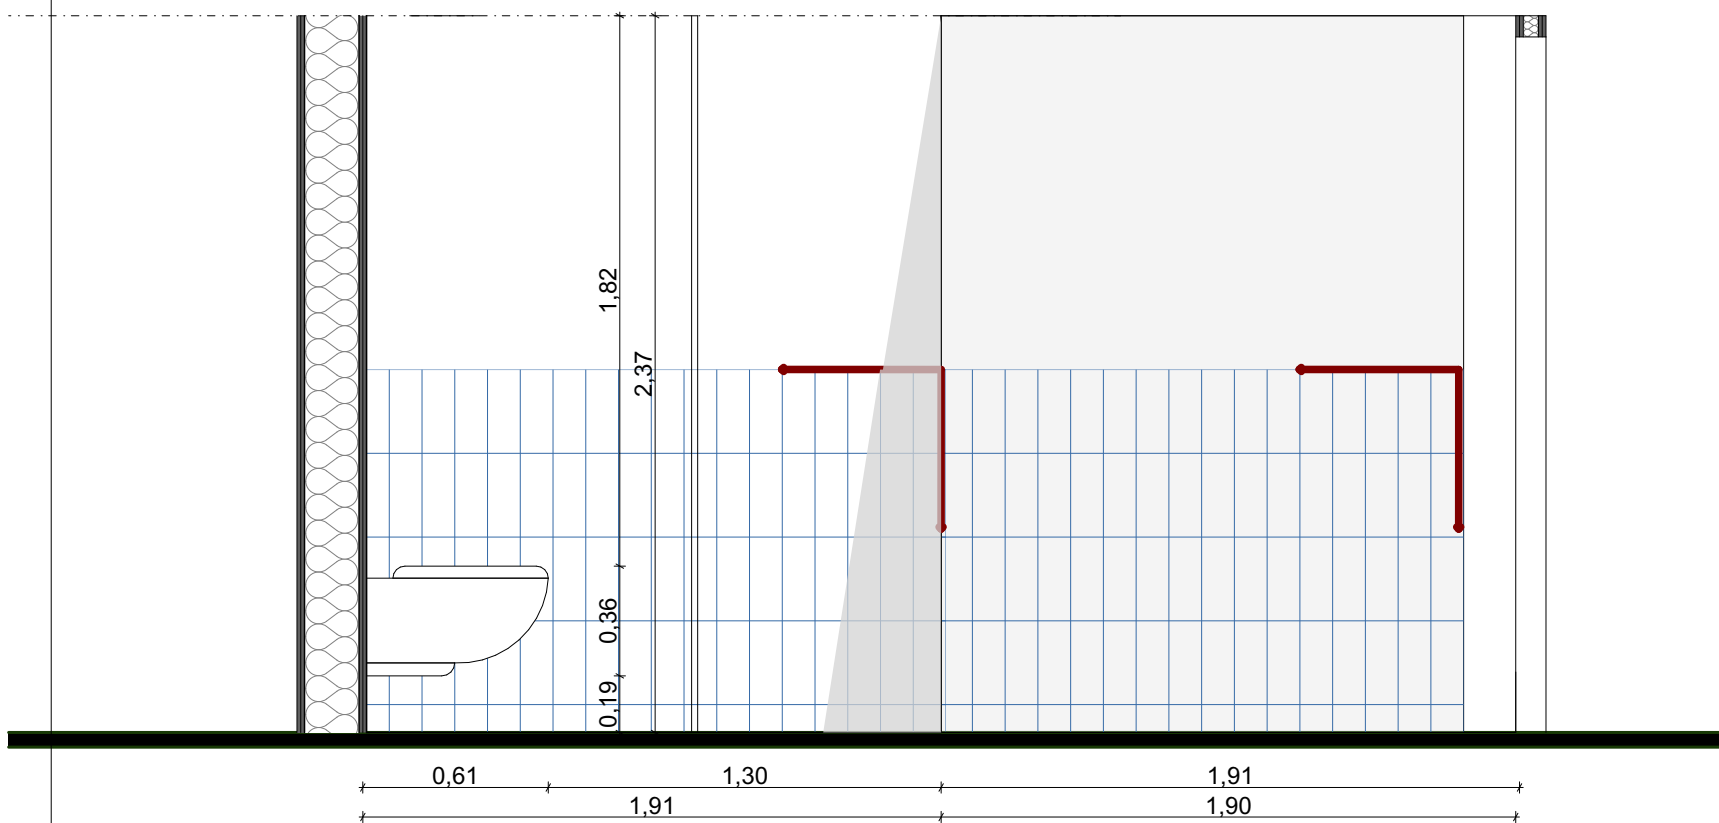


pogled 3-3

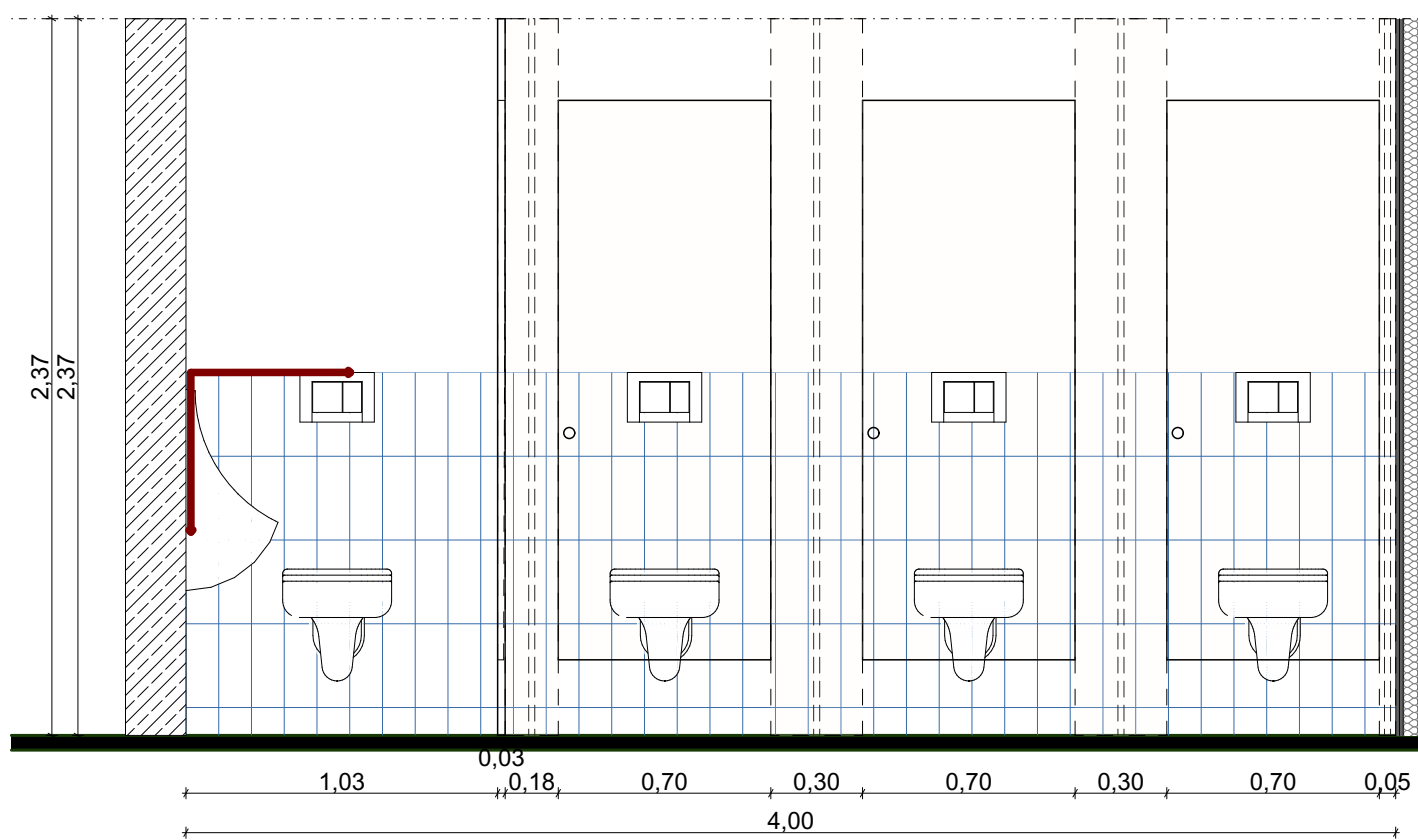

WC moški/ženski

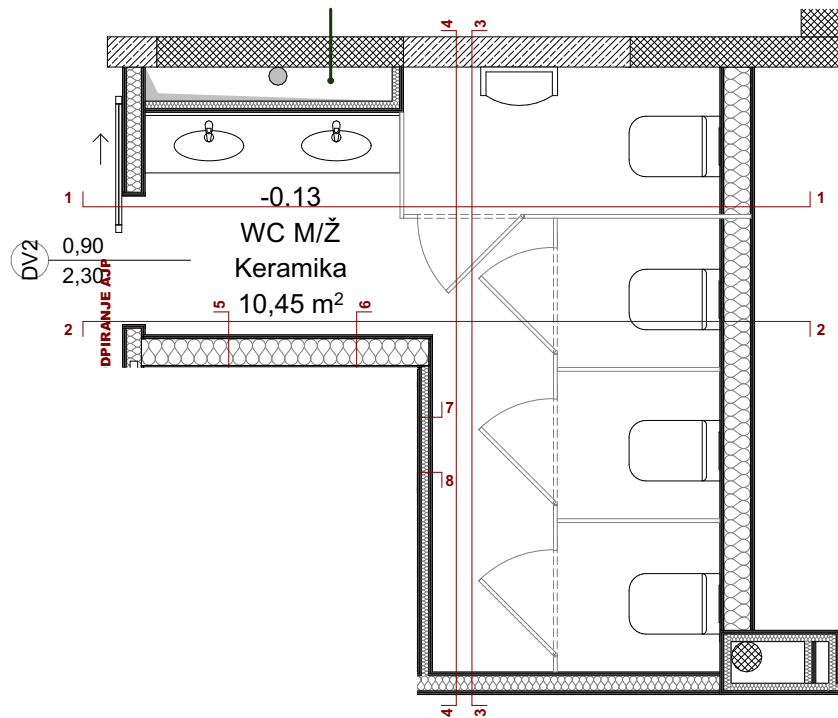

pogled 4-4

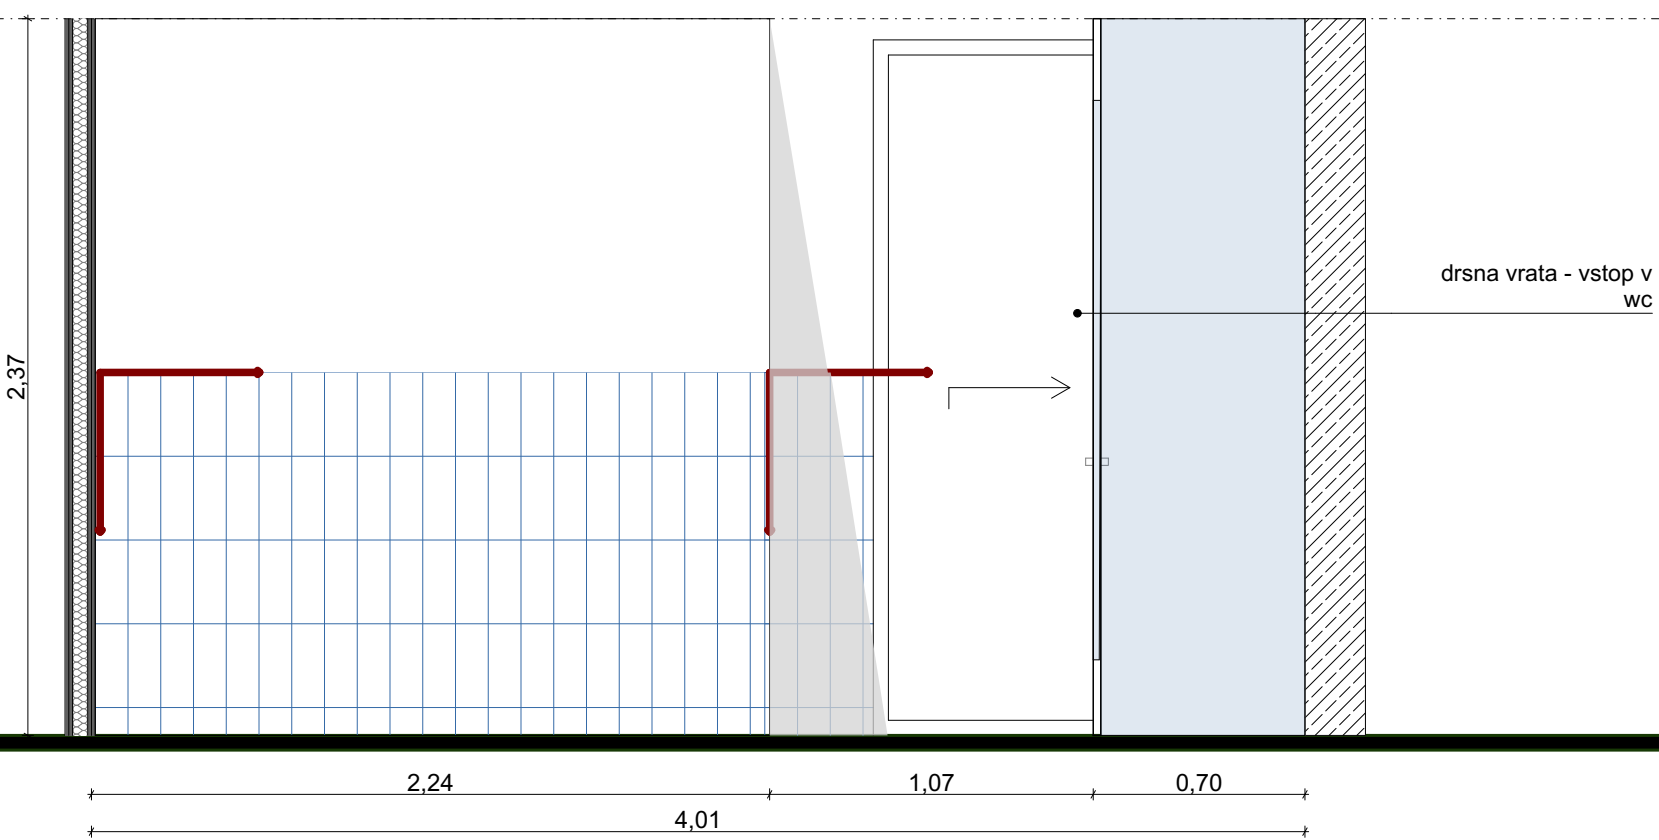

SPLOŠNE OPOMBE ZA IZVEDBO NOTRANJE OPREME

VSE MERE, VIŠINE, KOTE IN PRITRILNE PODLAGE PREVERITI NA LICU MESTA PRED NAROČILOM MATERIALA IN IZDELAVO OPREME. MER NE ODČITAVATI Z MERJENJEM RISBE.

NAČRTE OBRAVNAVATI SKUPAJ S KOSOVNICO, POPISEM DEL, SHEMAMI OPREME IN TEKSTUALNIM DELOM PZI. VSE NEJASNOSTI IN NESKLADJA PRED IZDELAVO REŠITI S PROJEKTANTOM.

ČE PRI POSAMEZNI POZICIJI NI Določeno drugače, so KOPUSI IN POLICE IZ IVERALA DEBELINE 18 MM, FRONTE IZ IVERNE PLOŠČE DEBELINE 18 MM, OBOJESTRANSKO OBLÓŽENE Z LAMINATOM, VIDNI ROBOVI SO ZAŠČITENI Z BARVNO USKLAJENIM ABS ROBNIM TRAKOM, DEBELINE PULTOV, PODPOR IN DRUGIH ELEMENTOV SO DoločENE V POSAMEZNIH SHEMAH IN POPISU.

OB UMIVALNIKH, KORITIH IN NA MESTIH, IZPOSTAVLJENIH VLAGI, UPORABITI VLAGOODPORNE MATERIALE TER ZAŠČITITI VSE IZREZE IN SPOJE. VSI IZPOSTAVLJENI ROBOVI IN VOGALI MORAJO BITI GLADKI, POSNETI OZIROMA ZAOLJENI.

MATERIALE, BARVE, DEKORJE, STOPNJO SJAJA, OKOVJE, ROČAJE IN DODATNO OPREMO PRED NAROČILOM POTRDITI S PROJEKTANTOM IN INVESTITORJEM NA PODLAGI PREDLOŽENIH VZORCEV.

OKOVJE MORA BITI PRIMERNO ZA POGOSTO UPORABO, VRATA IN PREDALI Z MEHKIM ZAPIRANJEM, ČE NI Določeno drugače, ZAKLEPANJE PO POPISU; VSAKA GARDEROBNA OMARICA Z LASTNIM SISTEMOM ZAKLEPANJA.

NOSILCE, SPOJE, PODKONSTRUKCIJE IN SIDRA PRILAGODITI MATERIALU PODLAGE TER PREDVIDENIM OBREMENTIVAM. ZAGOTOVITI STABILNOST OPREME IN VARNOST PRED PREVRNITVJO. VISEČIH ELEMENTOV NE PRITRJEVATI ZGOLJ V ZAKLJUČNE OBLÓGE.

POLOŽAJE OPREME, IZREZE, KABELSKE PREHODE, PREZRAČEVALNE ODPRTINE IN PRIKLJUČKE USKLADITI Z NAČRTI STROJNIH IN ELEKTRO INSTALACIJ TER GRADBENIH KONSTRUKCIJ. ZAGOTOVITI DOSTOP ZA SERVISIRANJE.

DELAVNIŠKE NAČRTE IZDELA IZVAJALEC NA PODLAGI IZMER NA OBJEKTU. PRED IZDELAVO IN VGRADNJO IJH MORA PISNO POTRDITI PROJEKTANT NOTRANJE OPREME, NOSILNE REŠITVE PA TUDI PROJEKTANT GRADBENIH KONSTRUKCIJ, KJER JE TO POTREBNO.


VSE SPREMEMBE DIMENZIJ, MATERIALOV, OPREME IN IZVEDBENIH REŠITEV MORAJO BITI PRED IZVEDBO PISNO USKLAJENE S PRISTOJNIMI PROJEKTANTI. POTRDITVE, PREGLEDE IN SPREMEMBE EVIDENTIRATI V GRADBENEM DNEVNIKU, KADAR SE TA VODI, TER V DOKUMENTACIJO IZVEDBE.

MED TRANSPORTOM IN MONTAŽO ZAŠČITITI OBSTOJEČE POVRŠINE IN VGRAJENO OPREMO. OPREMO PREDATI OČIŠČENO, BREZ POŠKODB, NASTAVLJENO IN PRIPRAVLJENO ZA UPORABO.


NAČRT JE AVTORSKO DELO. SPREMEMBE ARHITEKTURNE ZASNOVE IN OBLIKOVANJA OPREME SO DOPUSTNE LE S PREDHODNO PISNO POTRDI TVJO PROJEKTANTA ARHITEKTURE.

POSEBNE ZAHTEVE POSAMEZNE POZICIJE V POPISU IN SHEMI IMAJO PREDNOST PRED TEMI SPLOŠNIMI OPOMBAMI.

LEGENDA:

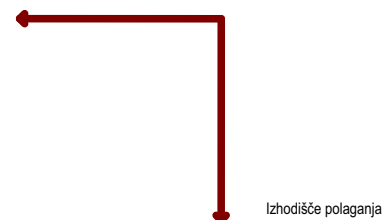

Izhodišče polaganja

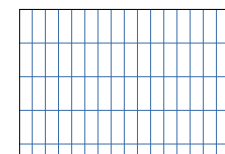

K3 - STENSKA KERAMIKA
Stenska keramika Fiorini, kolekcija Sensi/Colore, odtenek Ceruleo, sijajna površina (Glossy), naravni stiskani, nerekтифицирани robovi. Format 11,6 x 11,6 cm ali 5,7 x 23,2 cm po izboru projektanta; debelina skladno s tehničnim listom izbranega izdelka.

Polaganje skladno s polagalnim načrtom, z enakomernimi fugami širine po priporočilih proizvajalca in potrjenem vzorcu. Fugna masa v barvno usklajenem odtenku, npr. Kerakoll x Fiorini KK123, ali enakovredno; končni odtenek potrži projektant na vzorcu. Polnopoloskovno lepljenje na ustrezno pripravljeno, ravno, nosilno in suho podlago, z lepilom, primernim za izbrano keramiko in podlago.

Na območjih neposredne izpostavljenosti vodi pred polaganjem izvesti sistemsko hidroizolacijo s tesnili in trakovi na stikih in tesnili in manjšati ob prebojih. Stike med stenami, stike stene s tlemi ter dilatacijske stike izvesti trojnoobojno z barvno usklajeno tesnilno maso. Zaključke in zunanje vogale izvesti po detajlu in izboru projektanta.

Pred naročilom preveriti izbrani format, debelino, dejanske mere in tehnične lastnosti izdelka. Vzorce keramike, fugne mase in zaključnih profilov pred izvedbo potrži projektant. Vse mere preveriti na terenu.

Studio Anura



anura

studio@anura.si

Opombe

- Vse preboje v konstrukciji kontrolirati v načrtih strojnih in elektro instalacij ter načrtih gradbenih konstrukcij! Preboji skozi talne plošče-inštalacijski kanali, ki so vrisani, se nanašajo na nosilno ploščo obravnavane etaže! Dimenzije kontrolirati v opažnih načrtih!
- Parapeti za okna in balkonska vrata so podani od gotovega tlaka! Dimenzije oken so podane zidarsko, dimenzije vrat so podane svetlo in od gotovega tlaka! Mere kontrolirati na objektu, uskladi in zunanje vogale izvesti po podatki proizvajalcev!
- Kotirane so gradbene odprtine.
- Pri izdelavi okenske odprtine upoštevati zidarsko odprtino (M+2,0 cm)!
- Špalete oken prehodno po celotni širini obložiti z 2 cm styrodura.
- Obvezno preveriti komade in način odpiranja!
- Ob morebitnih nejasnostih kontaktiraj projektanta
- Vsaka sprememba konstrukcije je dovoljena samo ob potrditvi odgovornega projektanta arhitekture in projektanta gradbenih konstrukcij!
- Temeljenje mora biti izvedeno po projektu, ob potrditvi odgovornega projektanta statike! Pri temeljenju je potreben stalen nadzor geomehanika, ki potrži ustreznost temeljenja!
- Izvajalec in nadzorni organ sta dolžna preveriti posamezne elemente ali dele zgradbe v vseh načrtih projekta. Morebitna neskladja med posameznimi načrti (arhitektura, gradbene konstrukcije, strojne in elektro instalacije, zunanja ureditev...) je potrebno nemudoma sporočiti odg. vodji projekta. Samovoljno prilagajanje projekta ni dovoljeno!

MERE PREVERITI NA KRAJU SAMEM!

Vsebinska lista

Polagalni načrt stenske keramike - WC M/Ž

Stanje na dan: 05/10/2026

Projektant	Anura d.o.o.
Vodja projektiranja	Grajska ulica 7 2000 Maribor Slovenija
Soavtorji	Ivana Vuković Šmelc, m.i.a. ZAPS 2378 PA
Naročnik	Nina Matjašič, m.i.a.
Ime projekta	Mestna občina Maribor
Faza projekta	PRENOVA NOTRANJNH PROSTOROV V OBJEKTU KPD
PZI	
Načrt	Številka projekta
1. ARHITEKTURA	14_2026
Datum izdelave načrta	15.10.2025
OKTOBER 2026	1:50, 1:25, 1:75, 1:62,22
Sever	Ident.ozn.lista

