


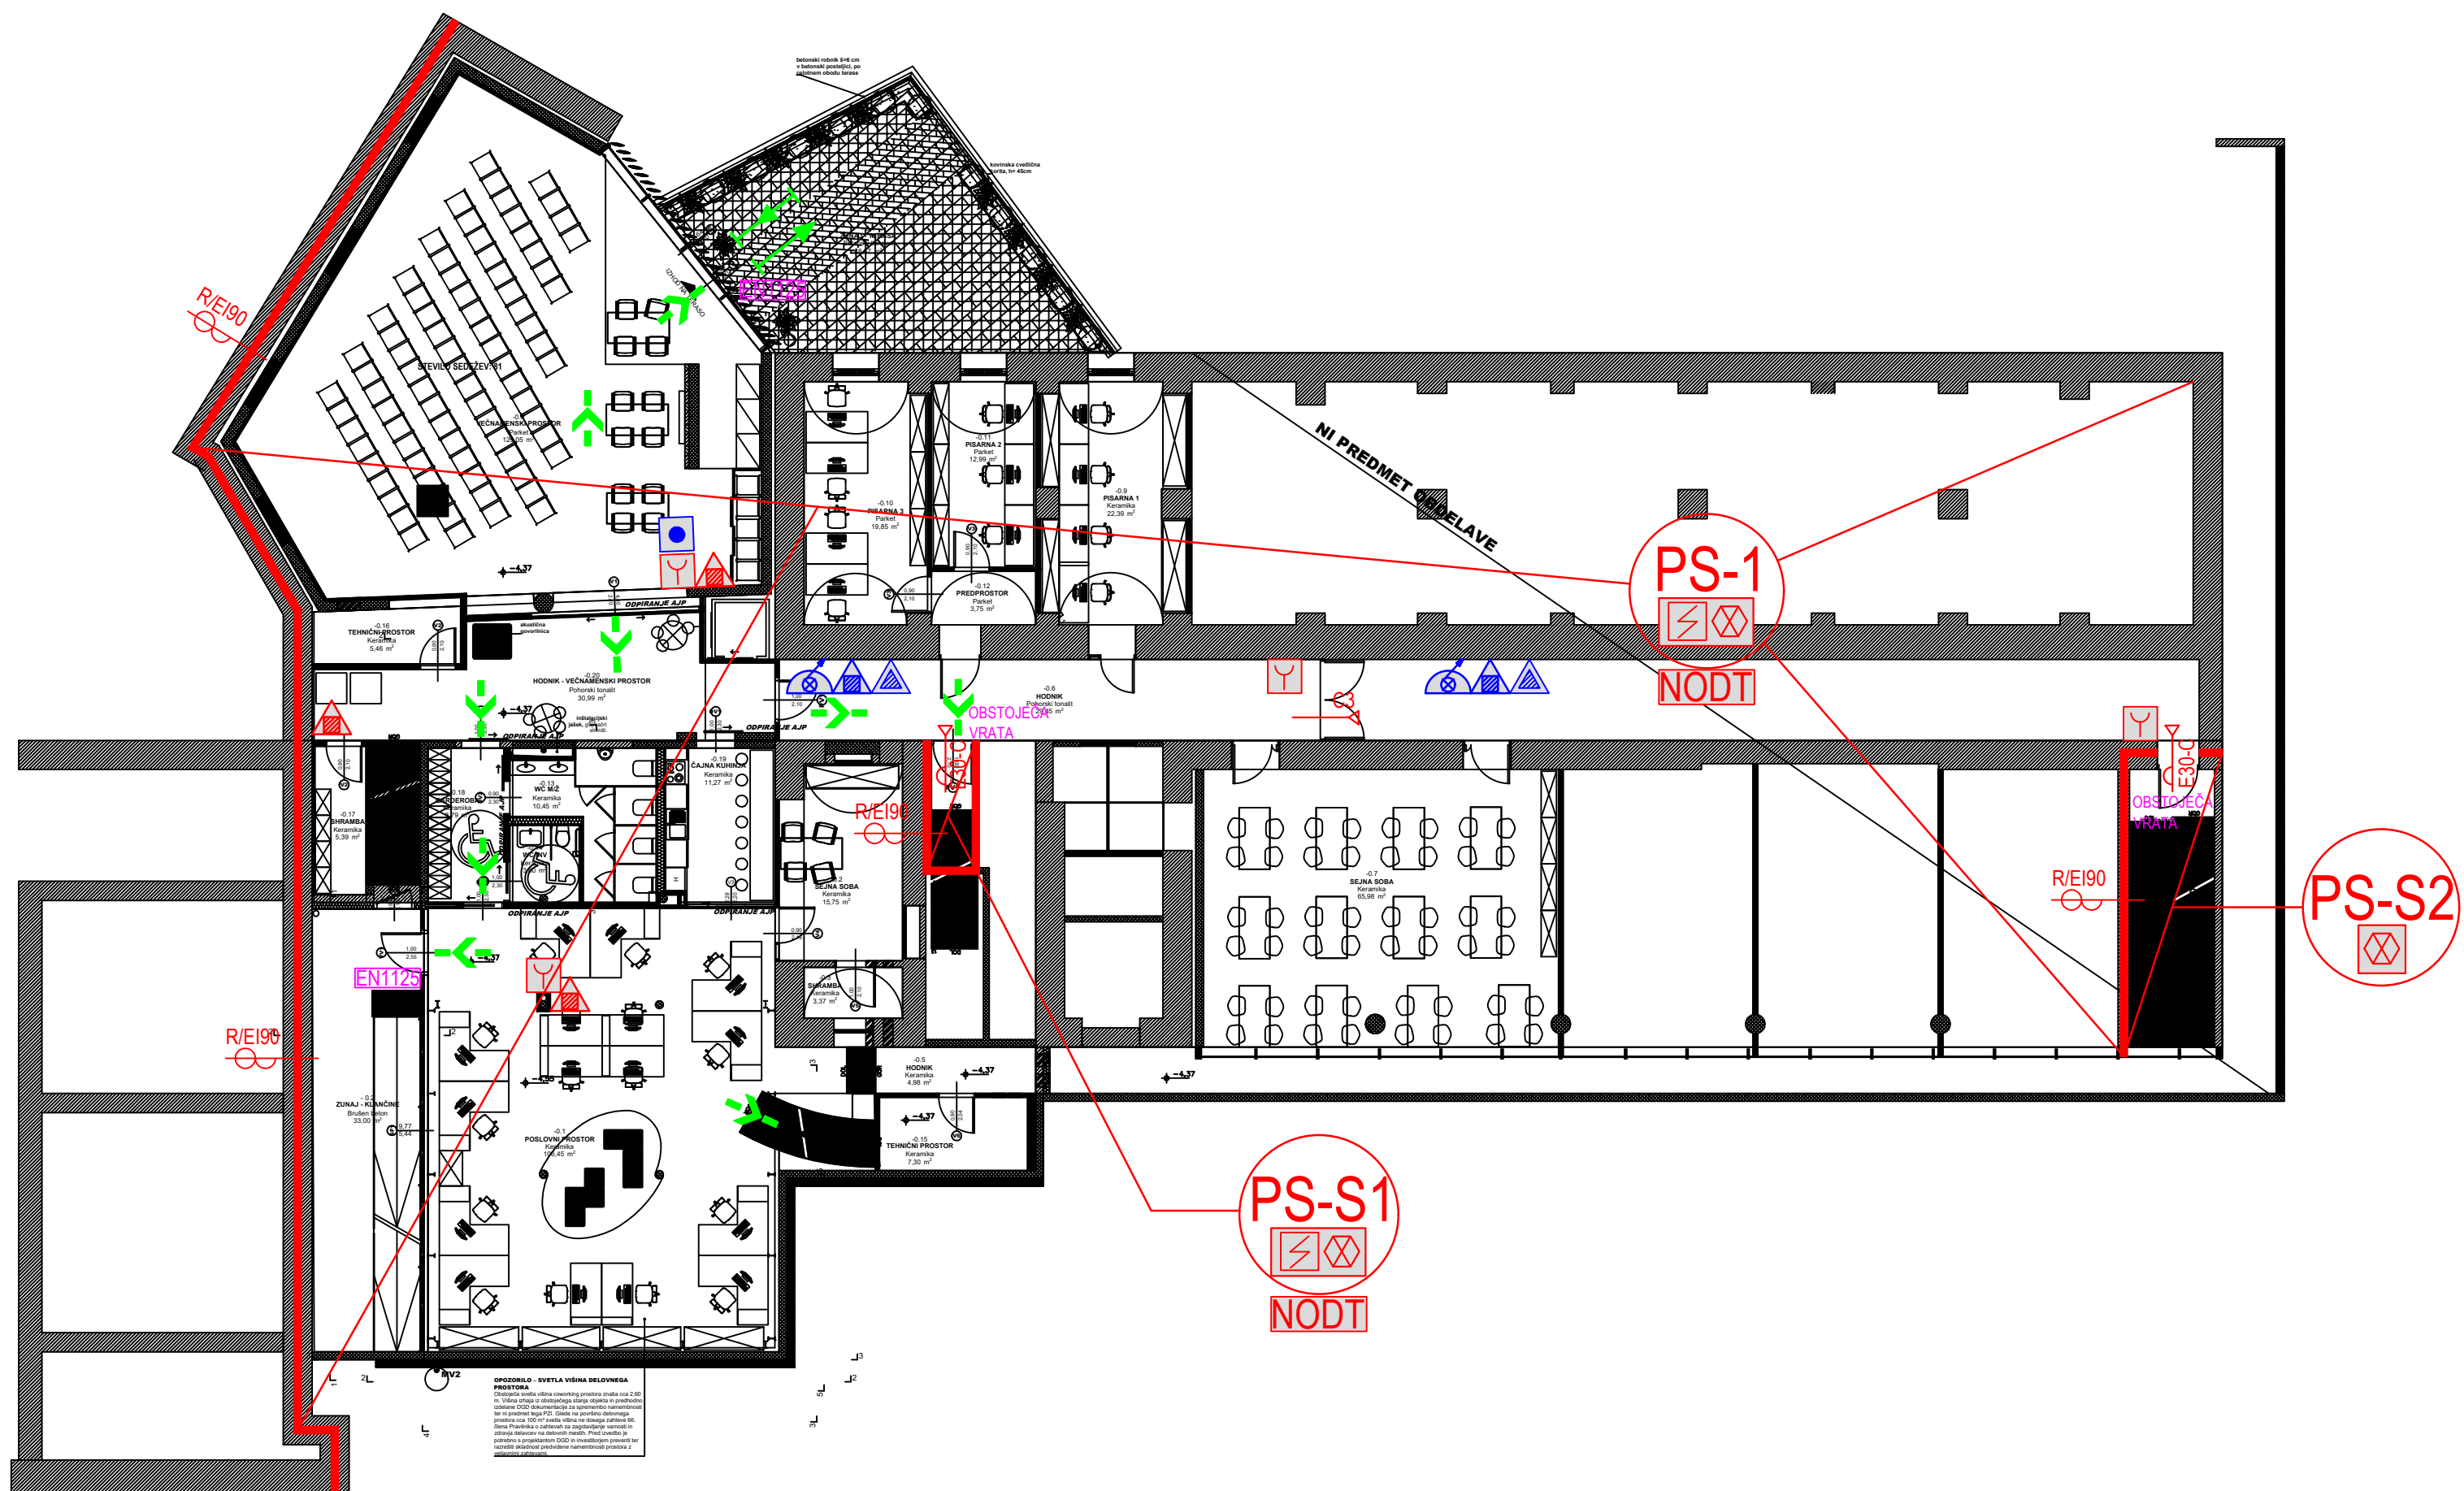

LEGENDA:

- SMER EVAKUACIJE
- NAPRAVA ZA ODVOD DIMA IN TOPLOTE
- POŽARNI SEKTOR
- PO PROJEKTU ELEKTRO INSTALACIJ ZA JAVLJANJE POŽARA IN VARNOSTNO RAZSVETLJAVO
- POŽARNA ODPORNOST 90 MIN.
- PO PROJEKTU ELEKTRO INSTALACIJ ZA VARNOSTNO RAZSVETLJAVO

- ROČNI AKTIVATOR NODT (zagotovljeno Aku napajanje)
- ROČNI JAVLJALNIK POŽARA
- ABC GASILNIK NA PRAH (9 EG)
- CO₂ GASILNIK (5 EG)
- ZIDNI HIDRANT
- ABC GASILNIK NA PRAH (9 EG) (OBSTOJEČI)
- CO₂ GASILNIK (5 EG) (OBSTOJEČI)
- ZIDNI HIDRANT (OBSTOJEČI)

Požarna klasifikacija gradbenih elementov			
R	-	nosilnost	
E	-	celovitost	
I	-	izolativnost	
W	-	toplotno sevanje	
M	-	mehanska trdnost	
C	-	samozapiranje	
S	-	dimotesnost	

Spremembe:	Opis spremembe:	Datum:	Podpis:
Investitor:	ANURA d.o.o.	Objekt:	PRENOVA NOTRANJIH PROSTOROV V OBJEKTU KPD
Projektor:	INŠTITUT ZA VARNOST PRI DELU IN VARNOST OKOLJA MARIBOR	Vsebinska raba:	NAČRT POŽARNE VARNOSTI
Org. projektant:	Sebastijan Toplak, u.d.g.l.	Identif. štev.:	25 PI PV0799
Iskustveni projektant:	Sebastijan Toplak, u.d.g.l.	Podpis:	
Iskustveni projektant:	Anže Vurcer, inž. str.	Podpis:	
Datum:	oktober 2026	Vrsta projekta:	PZI
Št. risbe:	4/4	Številka delovnega naloge:	CPV - 31878/2026

OPOMBA: Brez naše odobritve ta načrt ne sme biti kopiran in razmnoževan, prav tako ne sme biti dan na razpolago tretjim osebam!