



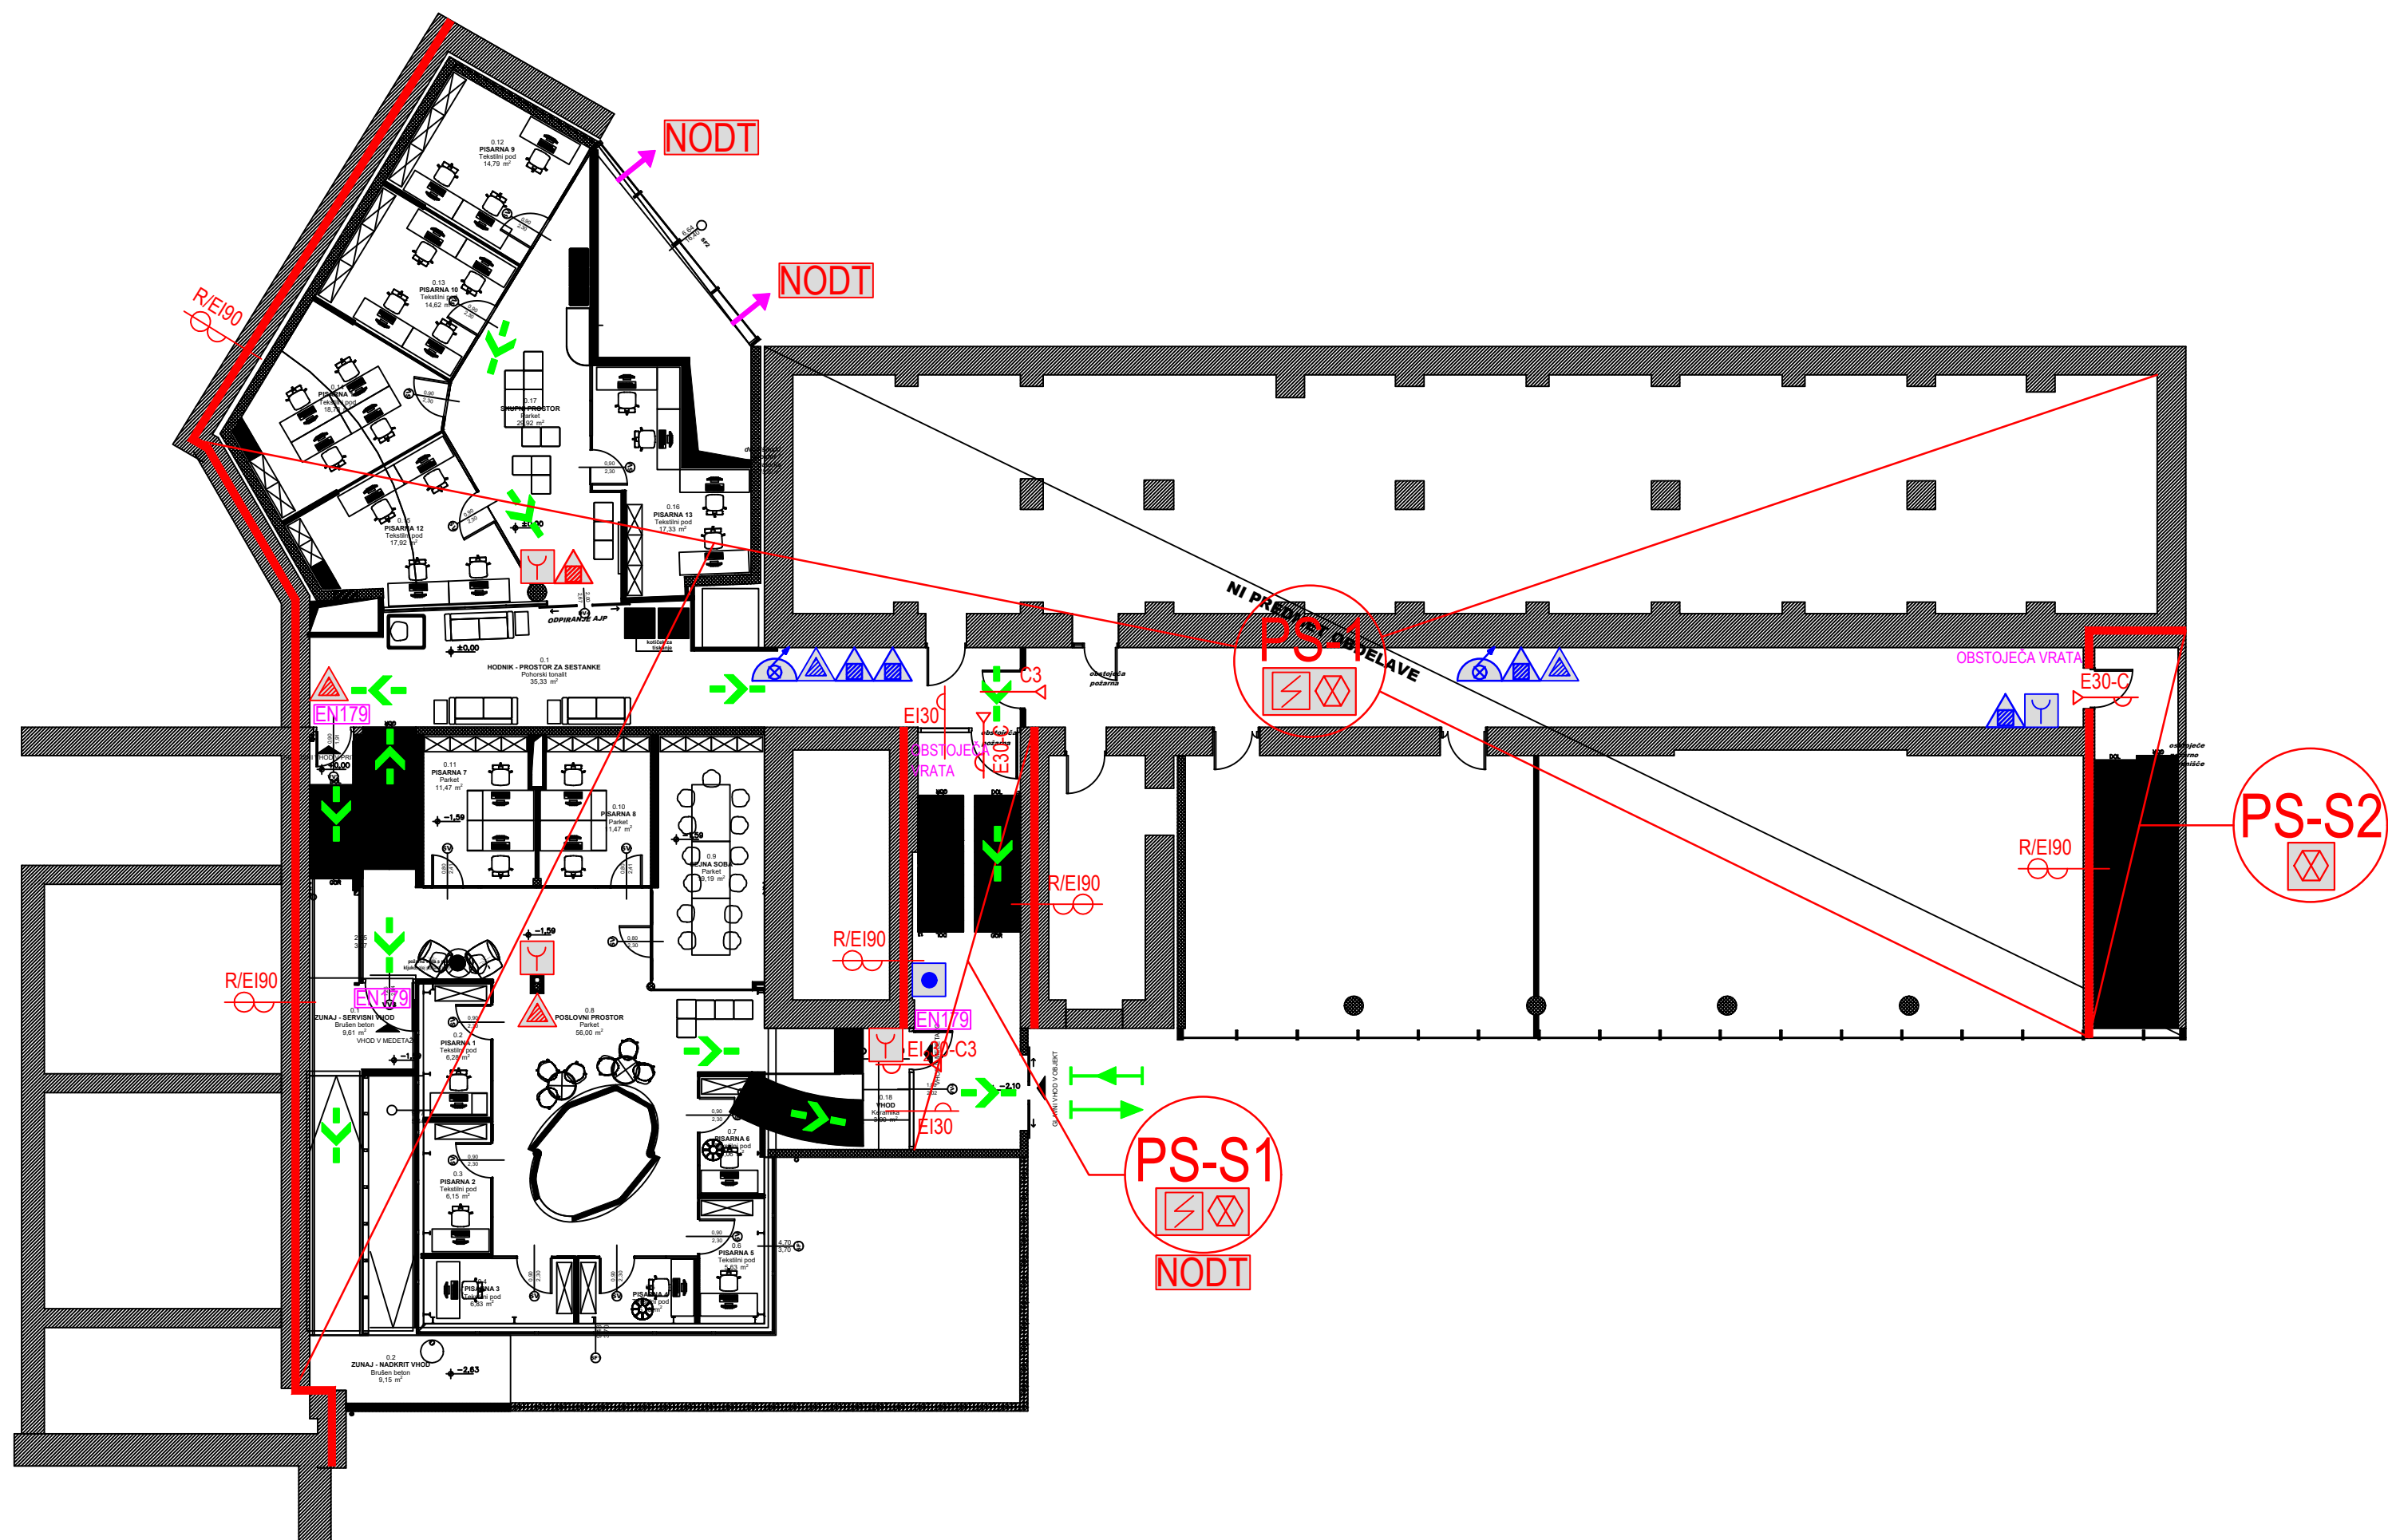

LEGENDA:

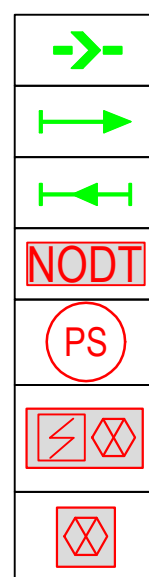


- SMER EVAKUACIJE
- IZHOD
- VHOD

- NAPRAVA ZA ODVOD
DIMA IN TOPLOTE


- POŽARNI SEKTOR

- PO PROJEKTU ELEKTRO INSTALACIJ ZA
JAVLJANJE POŽARA IN VARNOSTNO
RAZSVETLJAVO

- PO PROJEKTU ELEKTRO INSTALACIJ ZA
VARNOSTNO RAZSVETLJAVO

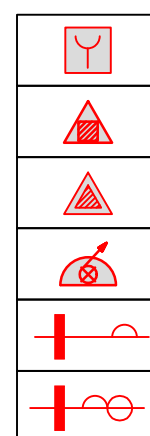

- ROČNI JAVLJALNIK POŽARA
- ABC GASILNIK NA PRAH (9 EG)
- CO₂ GASILNIK (5 EG)
- ZIDNI HIDRANT
- POŽARNA ODPORNOST 30 MIN.
- POŽARNA ODPORNOST 90 MIN.

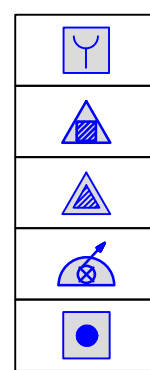

- ROČNI JAVLJALNIK POŽARA (OBSTOJEČI)
- ABC GASILNIK NA PRAH (9 EG) (OBSTOJEČI)
- CO₂ GASILNIK (5 EG) (OBSTOJEČI)
- ZIDNI HIDRANT (OBSTOJEČI)
- ROČNI AKTIVATOR NODT
(zagotovljeno Aku napajanje)

Požarna klasifikacija gradbenih elementov

- R - nosilnost
- E - celovitost
- I - izolativnost
- W - toplotno sevanje
- M - mehanska trdnost
- C - samozapiranje
- S - dimotesnost

Spremembe:	Opis spremembe:	Datum:	Podpis:
Investitor:	ANURA d.o.o.	Objekt:	PRENOVA NOTRANJNIH PROSTOROV V OBJEKTU KPD
Projektor:	Sebastijan Toplak, u.d.g.l.	Projektant:	Sebastijan Toplak, u.d.g.l.
Iskalnik:	Sebastijan Toplak, u.d.g.l.	Iskalnik:	Sebastijan Toplak, u.d.g.l.
Risatelj:	Anže Vurčer, inž. str.	Risatelj:	Anže Vurčer, inž. str.
Datum:	oktober 2026	Vrsta projekta:	PZI
Št. risbe:	3/4	Številka delovnega naloge:	CPV - 31878/2026

OPOMBA: Brez naše odobritve ta načrt ne sme biti kopiran in razmnoževan, prav tako ne sme biti dan na razpolago tretjim osebam!